


PROFIL LONGITUDINAL - sc.1/1000 - 1/100

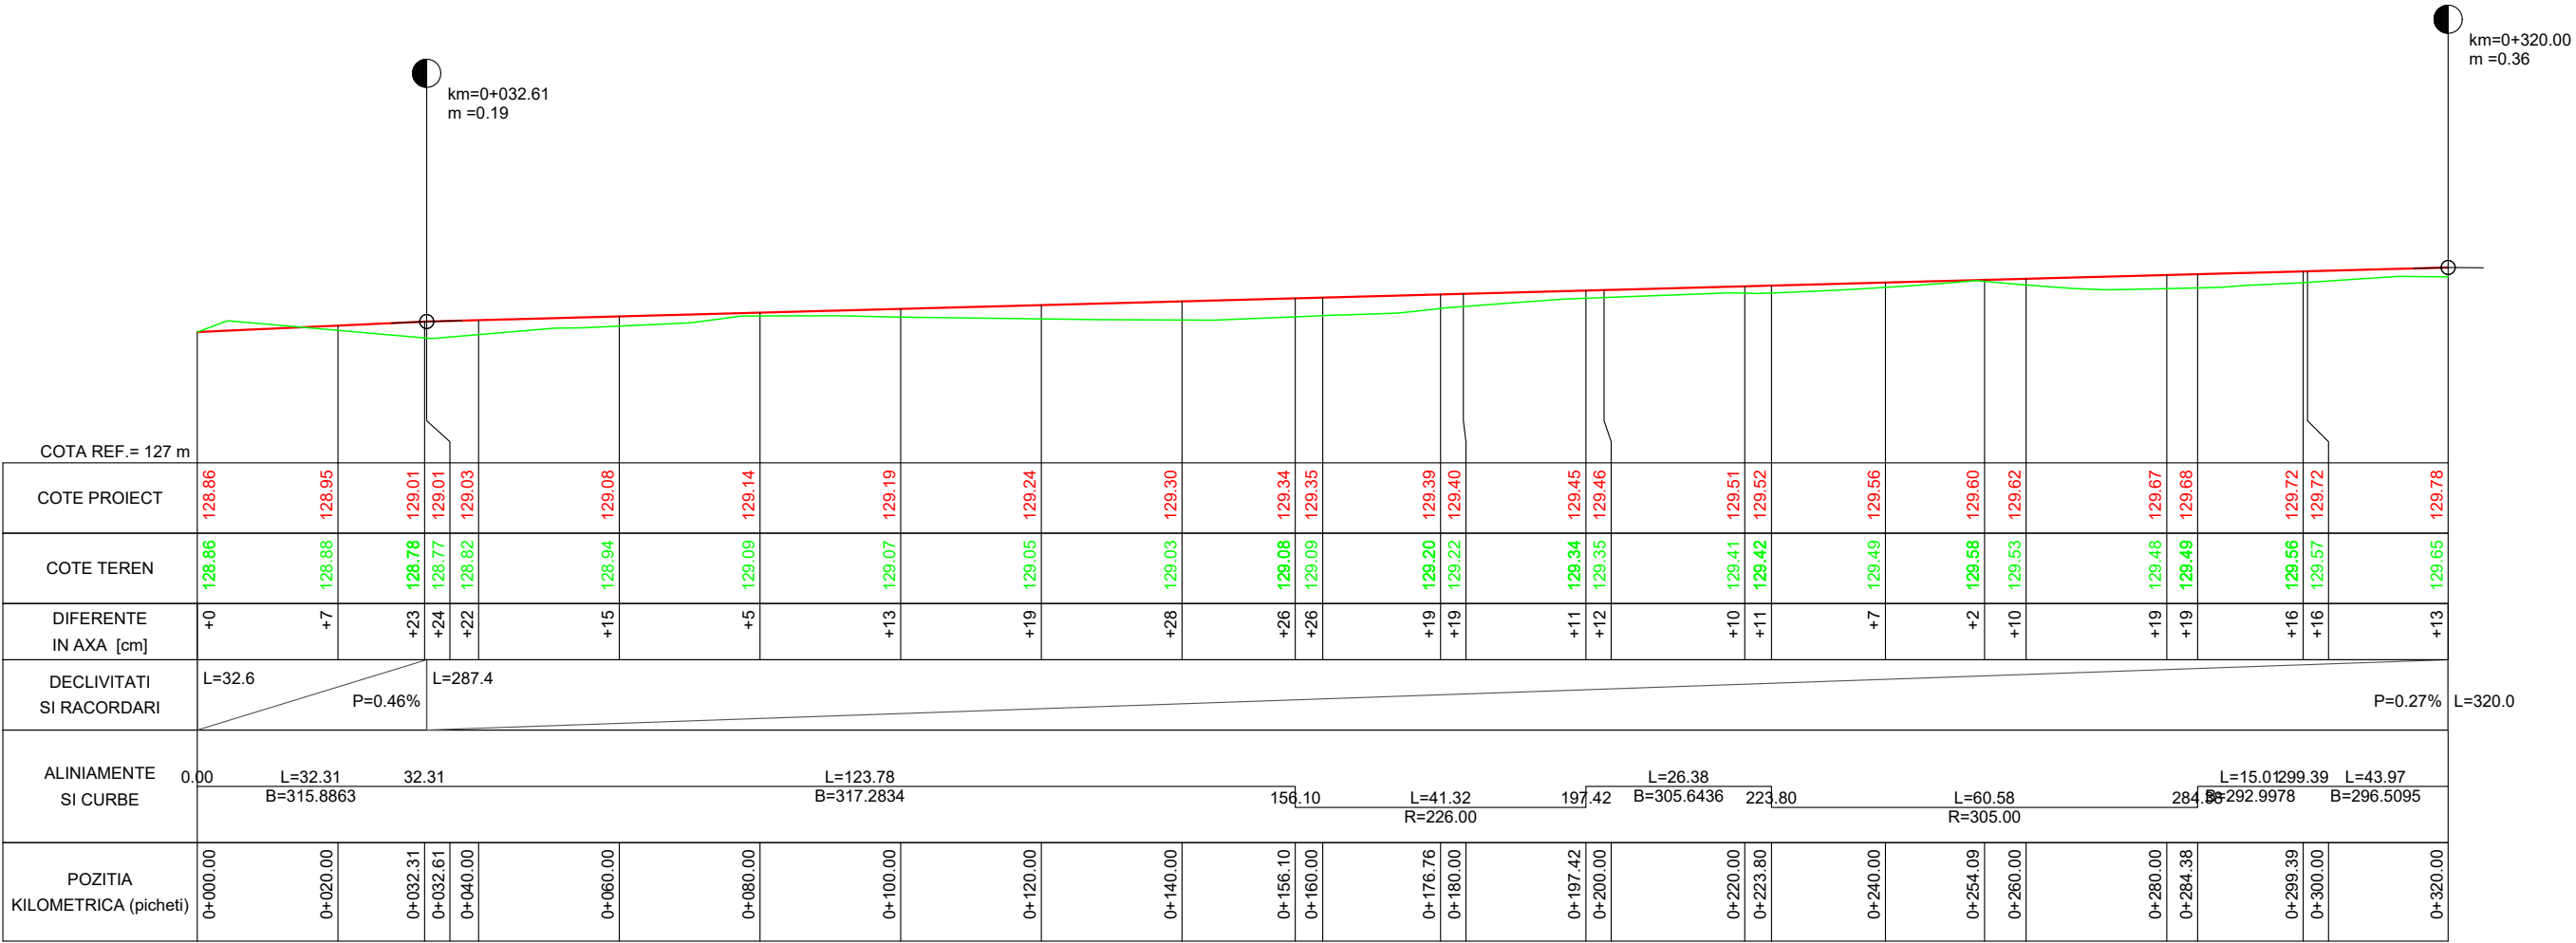


01_Str. Florilor_1094m

Nota:
- se mentine scurgerea apelor existenta

Verificat/Expert	Nume	Semnatura	Cerinta	Referat/Expertiza nr./data
Proiectant general: S.C. BOGEN ENGINEERING S.R.L. Sediul social: Sat Pielesti, Comuna Pielesti, Str. Ghiocelului, Nr. 24, Jud. Dolj; CUI: 43368805				Beneficiar: U.A.T. COMUNA REDEA JUDETUL OLT
Specificatie	Nume	Semnatura	Scara: 1:1000 1:100	Proiect nr. 19 / 2023
Sef proiect	ing. ILINCA -Valentin			Faza: P.T.
Proiectat	ing. ILINCA -Valentin		Data: 2023	Plansa nr. PL - 1
Desenat	ing. DEATCU Vasile			

PROFIL LONGITUDINAL - sc.1/1000 - 1/100

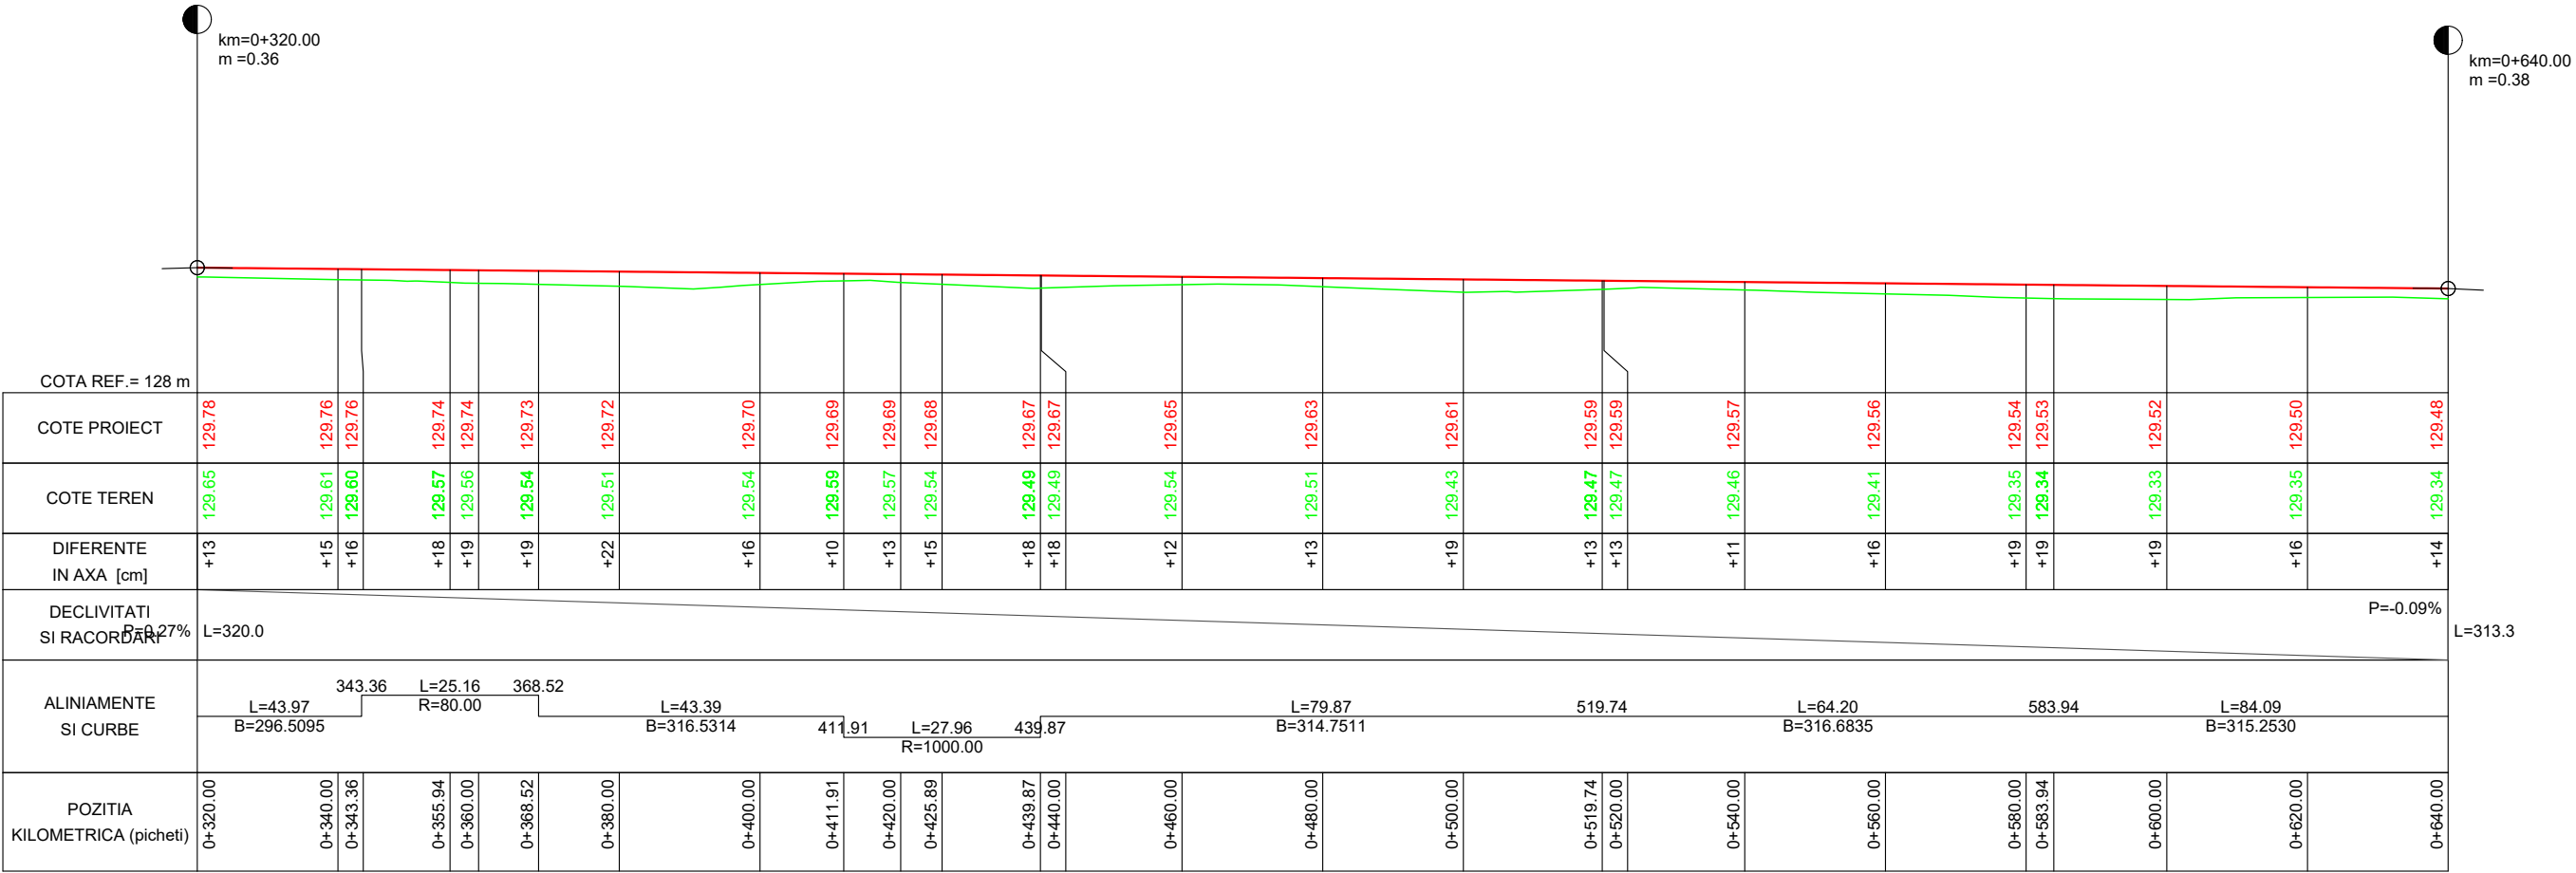


01_Str. Florilor_1094m

Nota:
- se mentine scurgerea apelor existenta

Verificat/Expert	Nume	Semnatura	Cerinta	Referat/Expertiza nr./data
Proiectant general: S.C. BOGEN ENGINEERING S.R.L. Sediul social: Sat Pielesti, Comuna Pielesti, Str. Ghiocelului, Nr. 24, Jud. Dolj; CUI: 43368805				Beneficiar: U.A.T. COMUNA REDEA JUDETUL OLT
Specificatie	Nume	Semnatura	Scara: 1:1000 1:100	Proiect nr. 19 / 2023
Sef proiect	ing. ILINCA -Valentin			Faza: P.T.
Proiectat	ing. ILINCA -Valentin		Data: 2023	Plansa nr. PL - 2
Desenat	ing. DEATCU Vasile			

PROFIL LONGITUDINAL - sc.1/1000 - 1/100

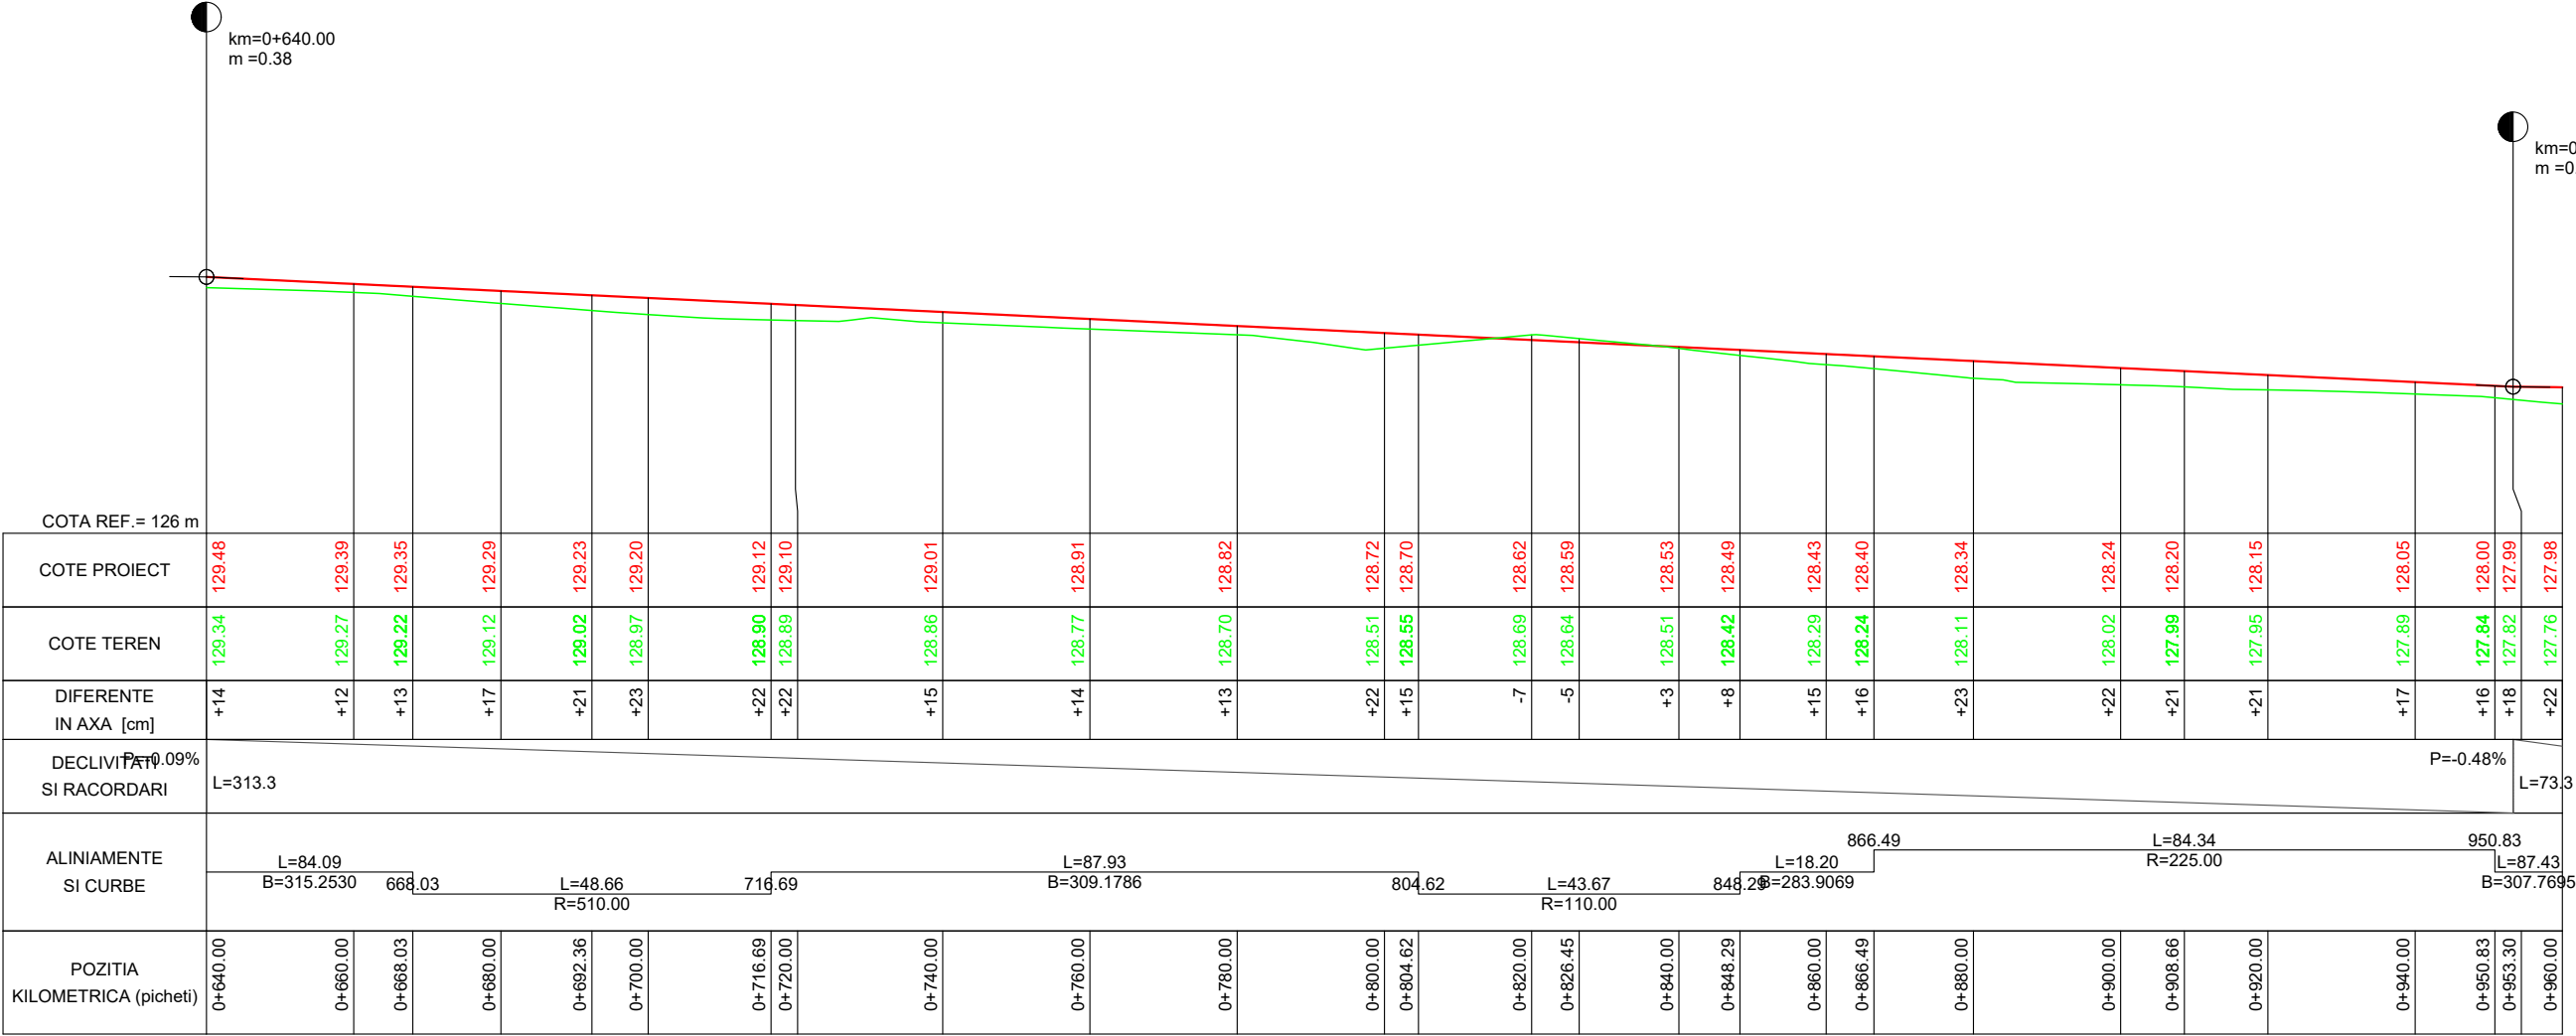


01_Str. Florilor_1094m

Nota:
- se mentine scurgerea apelor existenta

Verificat/Expert	Nume	Semnatura	Cerinta	Referat/Expertiza nr./data
Proiectant general: S.C. BOGEN ENGINEERING S.R.L. Sediul social: Sat Pielesti, Comuna Pielesti, Str. Ghiocelului, Nr. 24, Jud. Dolj; CUI: 43368805				Beneficiar: U.A.T. COMUNA REDEA JUDETUL OLT
Specificatie	Nume	Semnatura	Scara: 1:1000 1:100	Proiect nr. 19 / 2023
Sef proiect	ing. ILINCA -Valentin			Faza: P.T.
Proiectat	ing. ILINCA -Valentin		Data: 2023	Plansa nr. PL - 3
Desenat	ing. DEATCU Vasile			

PROFIL LONGITUDINAL - sc.1/1000 - 1/100

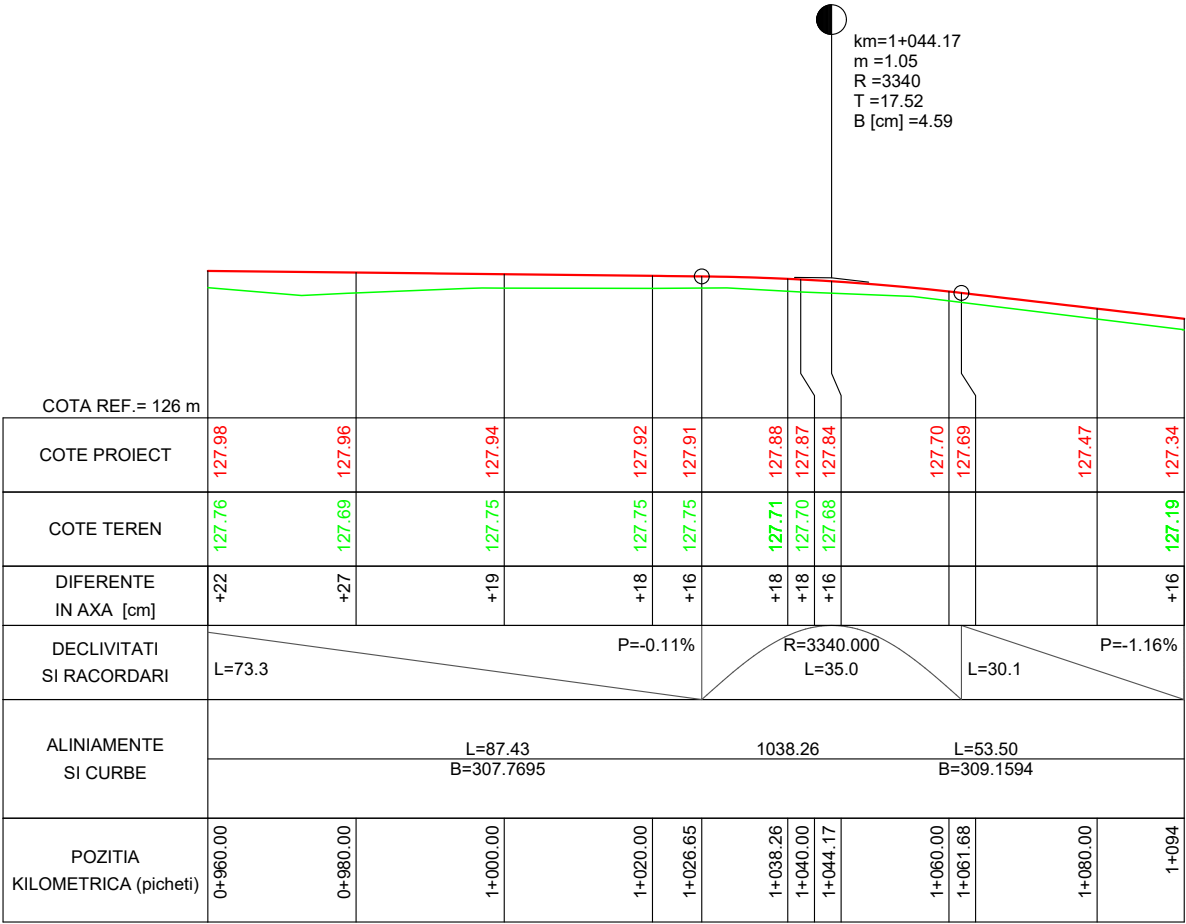


01_Str. Florilor_1094m

Nota:
- se mentine scurgerea apelor existenta

Verificat/Expert	Nume	Semnatura	Cerinta	Referat/Expertiza nr./data
Proiectant general: S.C. BOGEN ENGINEERING S.R.L. Sediul social: Sat Pielesti, Comuna Pielesti, Str. Ghiocelului, Nr. 24, Jud. Dolj; CUI: 43368805				Beneficiar: U.A.T. COMUNA REDEA JUDETUL OLT
Specificatie	Nume	Semnatura	Scara: 1:1000 1:100	Proiect nr. 19 / 2023
Sef proiect	ing. ILINCA -Valentin			Faza: P.T.
Proiectat	ing. ILINCA -Valentin		Data: 2023	Plansa nr. PL - 4
Desenat	ing. DEATCU Vasile			
				Titlu proiect: ASFALTARE DRUMURI DE INTERES LOCAL ÎN COMUNA REDEA, JUDEȚUL OLT
				Titlu plansa: - PROFIL LONGITUDINAL - 01_Str. Florilor_1094m

PROFIL LONGITUDINAL - sc.1/1000 - 1/100

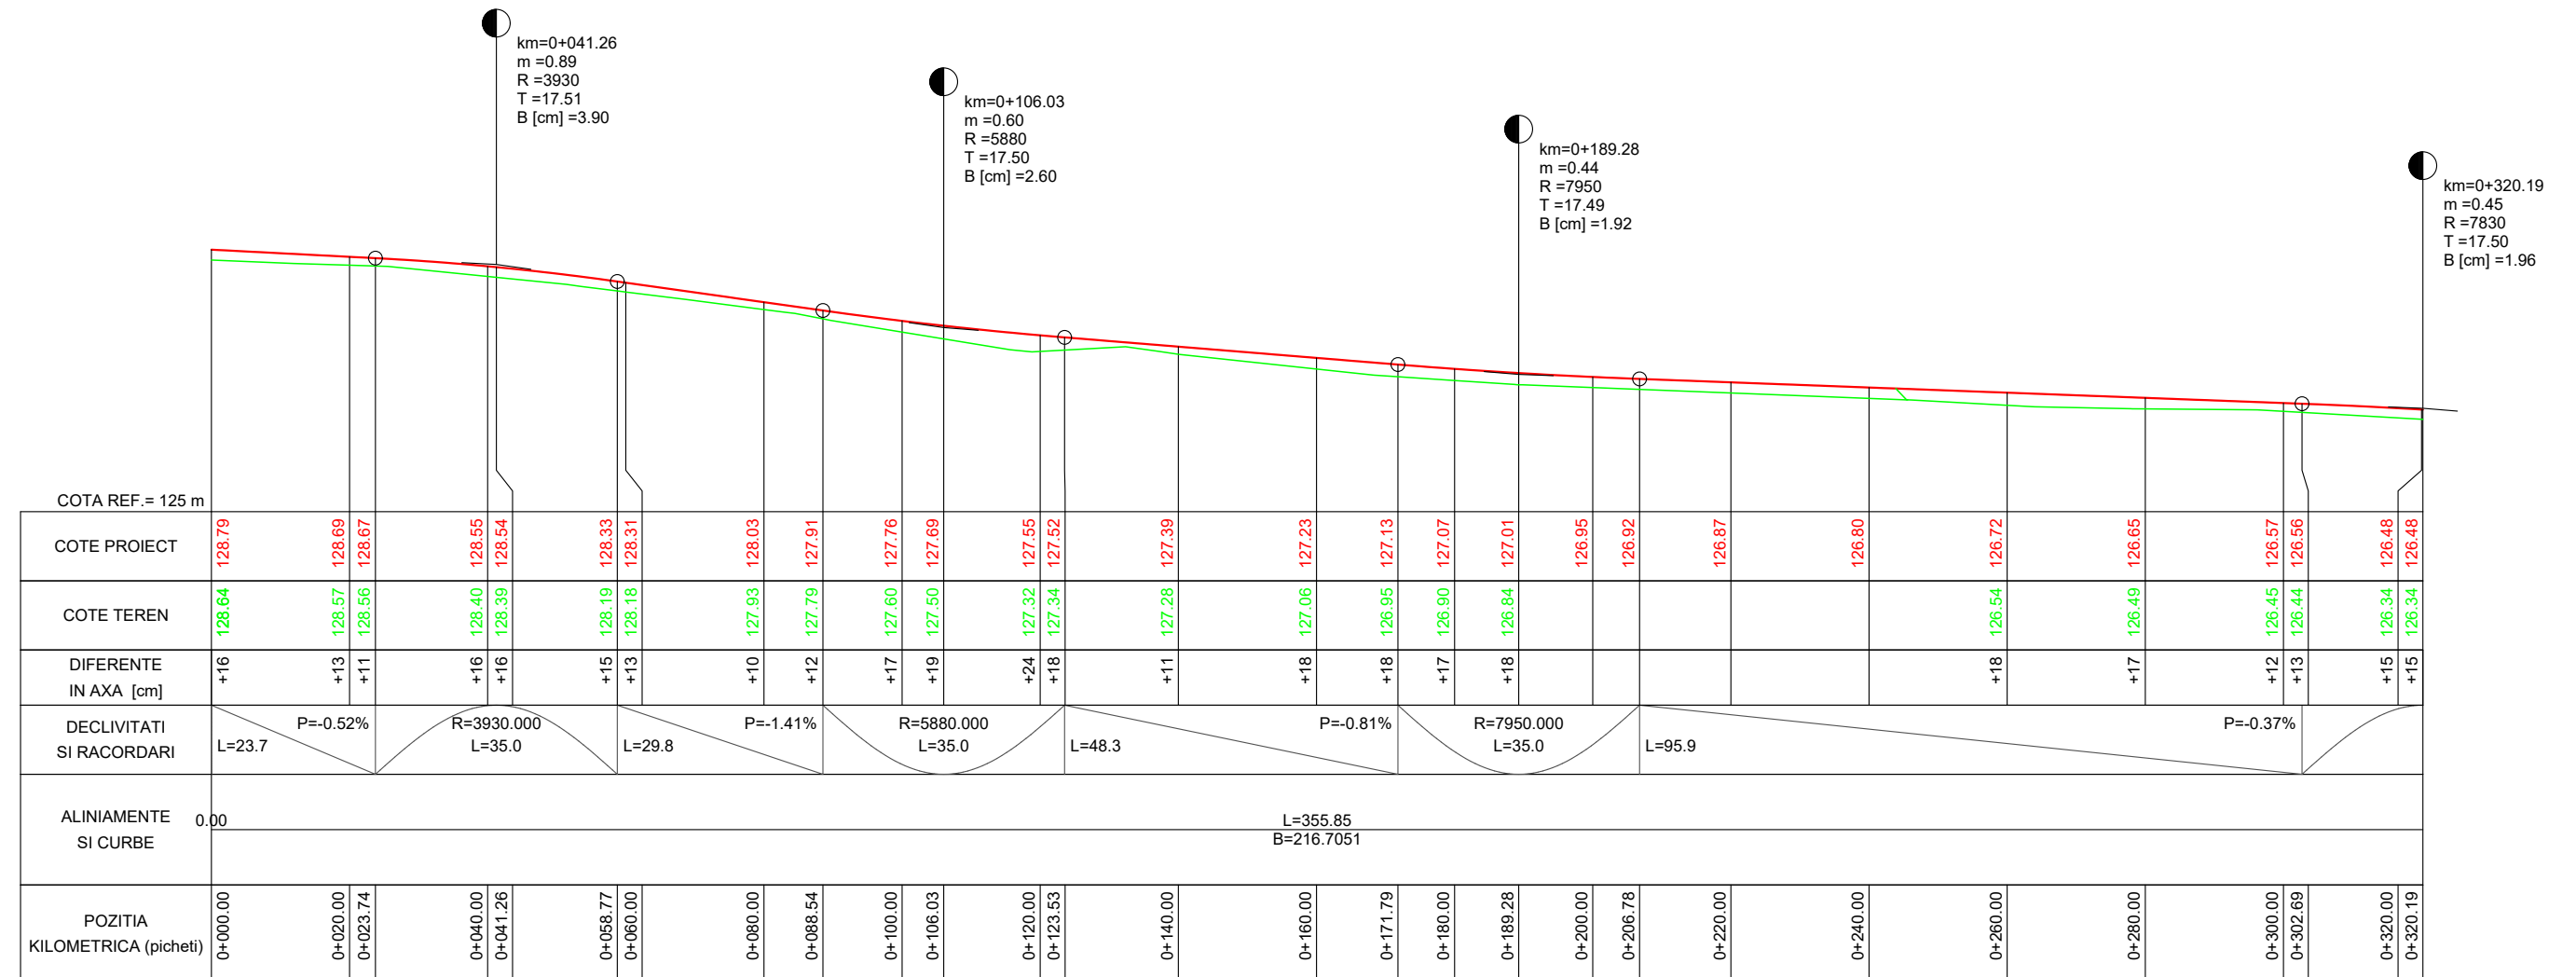


02_Str. Digului_774m

Nota:

- se mentine scurgerea apelor existenta

Verificat/Expert	Nume	Semnatura	Cerinta	Referat/Expertiza nr./data	
Proiectant general: S.C. BOGEN ENGINEERING S.R.L. Sediul social: Sat Pielesti, Comuna Pielesti, Str. Ghiocelului, Nr. 24, Jud. Dolj; CUI: 43368805				Beneficiar: U.A.T. COMUNA REDEA JUDETUL OLT	Proiect nr. 19 / 2023
Specificatie	Nume	Semnatura	Scara:	Titlu proiect:	Faza:
Sef proiect	ing. ILINCA -Valentin		1:1000 1:100	ASFALTARE DRUMURI DE INTERES LOCAL ÎN COMUNA REDEA, JUDEȚUL OLT	P.T.
Proiectat	ing. ILINCA -Valentin		Data:	Titlu plansa: - PROFIL LONGITUDINAL -	Plansa nr.
Desenat	ing. DEATCU Vasile		2023	02_Str. Digului_774m	PL - 5

PROFIL LONGITUDINAL - sc.1/1000 - 1/100

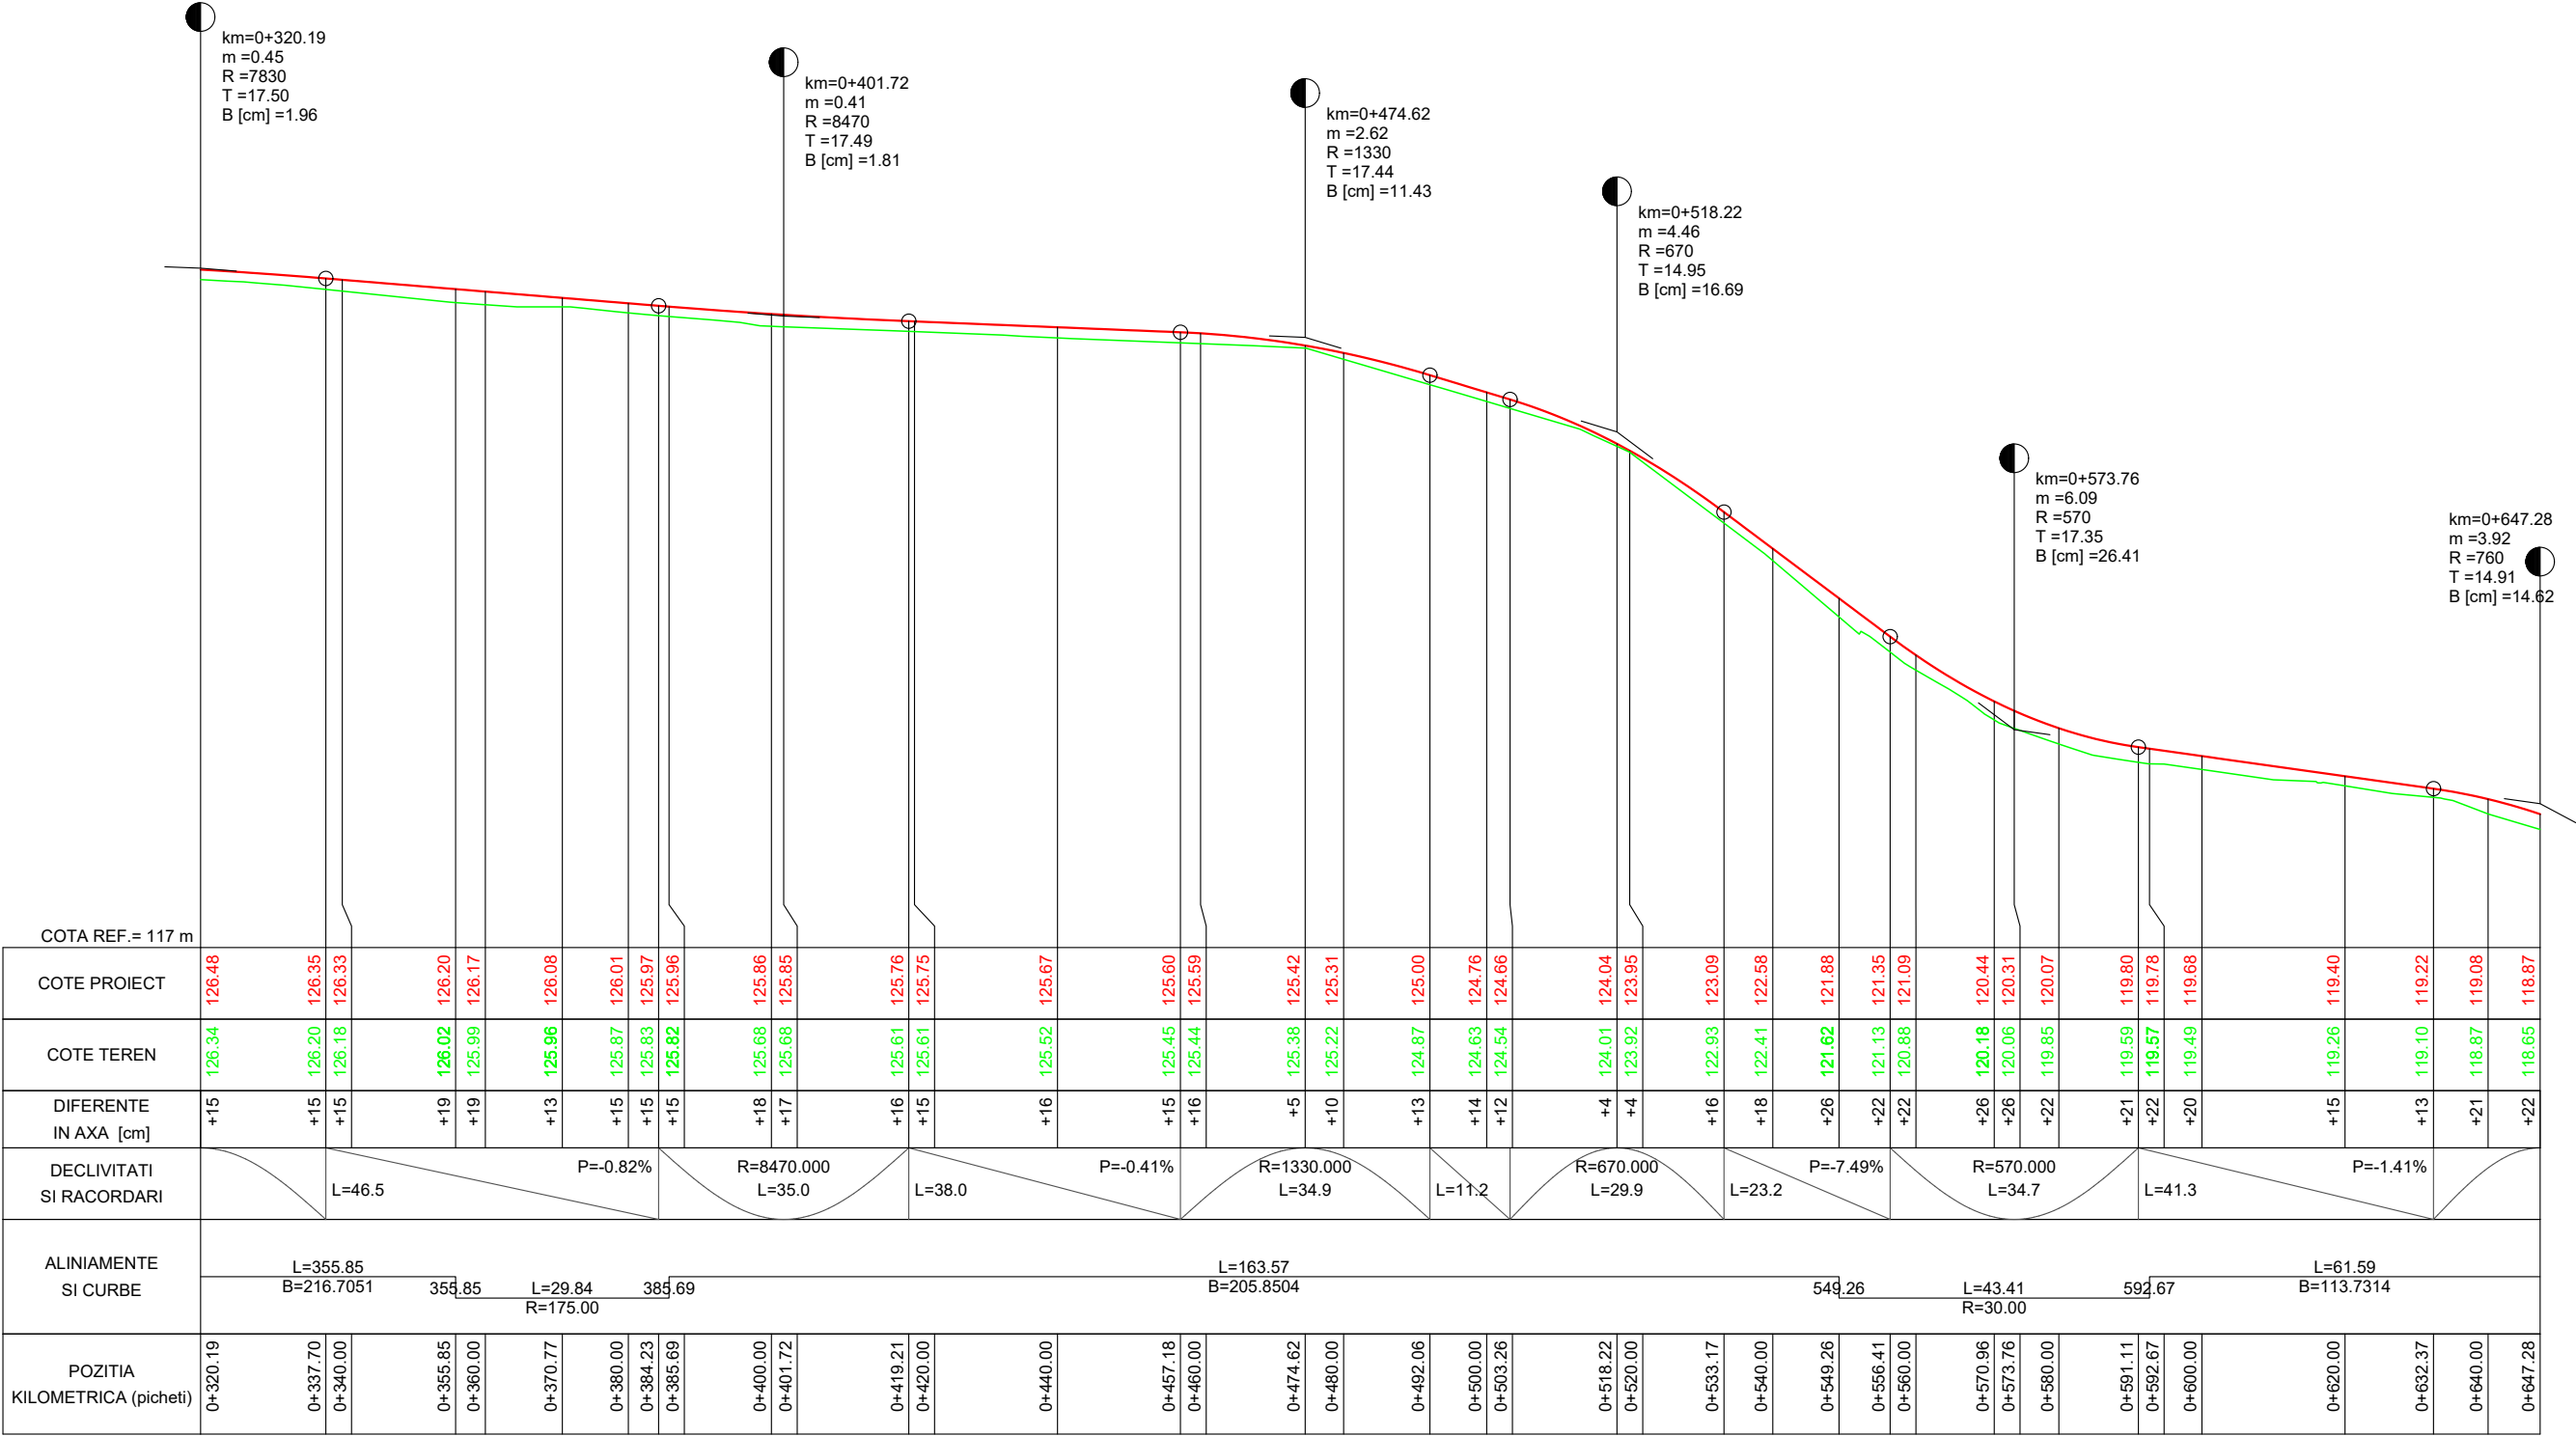


02_Str. Digului_774m

Nota:
- se mentine scurgerea apelor existenta

Verificat/Expert	Nume	Semnatura	Cerinta	Referat/Expertiza nr./data	
Proiectant general: S.C. BOGEN ENGINEERING S.R.L. Sediul social: Sat Pielesti, Comuna Pielesti, Str. Ghiocelului, Nr. 24, Jud. Dolj; CUI: 43368805				Beneficiar: U.A.T. COMUNA REDEA JUDETUL OLT	Proiect nr. 19 / 2023
Specificatie	Nume	Semnatura	Scara: 1:1000 1:100 Data: 2023	Titlu proiect: ASFALTARE DRUMURI DE INTERES LOCAL ÎN COMUNA REDEA, JUDEȚUL OLT	Faza: P.T.
Sef proiect	ing. ILINCA -Valentin			Titlu plansa: - PROFIL LONGITUDINAL - 02_Str. Digului_774m	Plansa nr. PL - 6
Proiectat	ing. ILINCA -Valentin				
Desenat	ing. DEATCU Vasile				

PROFIL LONGITUDINAL - sc.1/1000 - 1/100

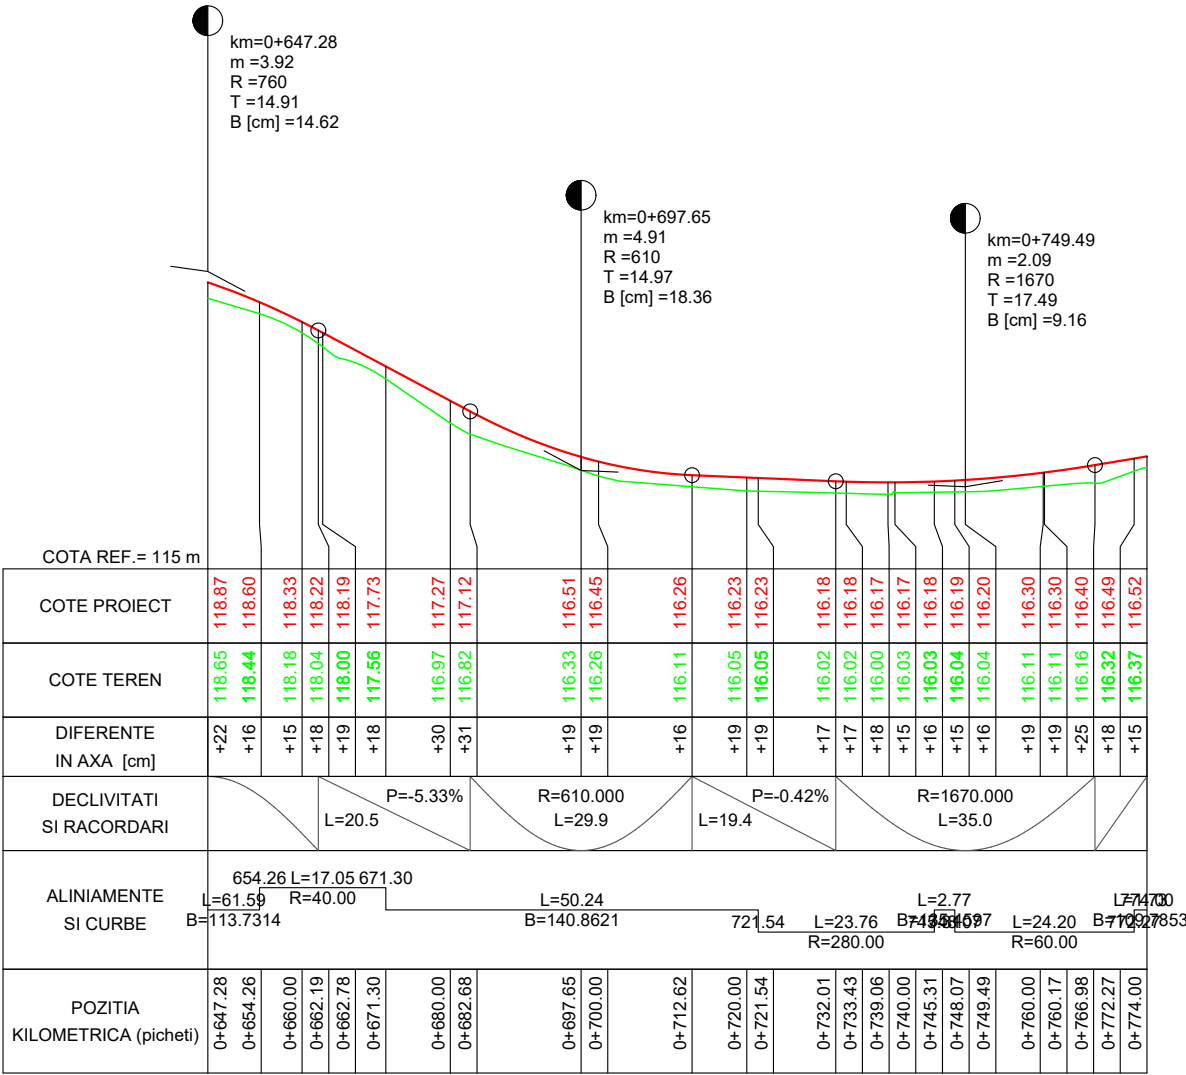


02_Str. Digului_774m

Nota:
- se mentine scurgerea apelor existenta

Verificat/Expert	Nume	Semnatura	Cerinta	Referat/Expertiza nr./data
Proiectant general: S.C. BOGEN ENGINEERING S.R.L. Sediul social: Sat Pielesti, Comuna Pielesti, Str. Ghiocelului, Nr. 24, Jud. Dolj; CUI: 43368805				Beneficiar: U.A.T. COMUNA REDEA JUDETUL OLT
Specificatie	Nume	Semnatura	Scara: 1:1000 1:100	Proiect nr. 19 / 2023
Sef proiect	ing. ILINCA -Valentin			Faza: P.T.
Proiectat	ing. ILINCA -Valentin		Data: 2023	Plansa nr. PL - 7
Desenat	ing. DEATCU Vasile			
				Titlu proiect: ASFALTARE DRUMURI DE INTERES LOCAL ÎN COMUNA REDEA, JUDETUL OLT
				Titlu plansa: - PROFIL LONGITUDINAL - 02_Str. Digului_774m

PROFIL LONGITUDINAL - sc.1/1000 - 1/100

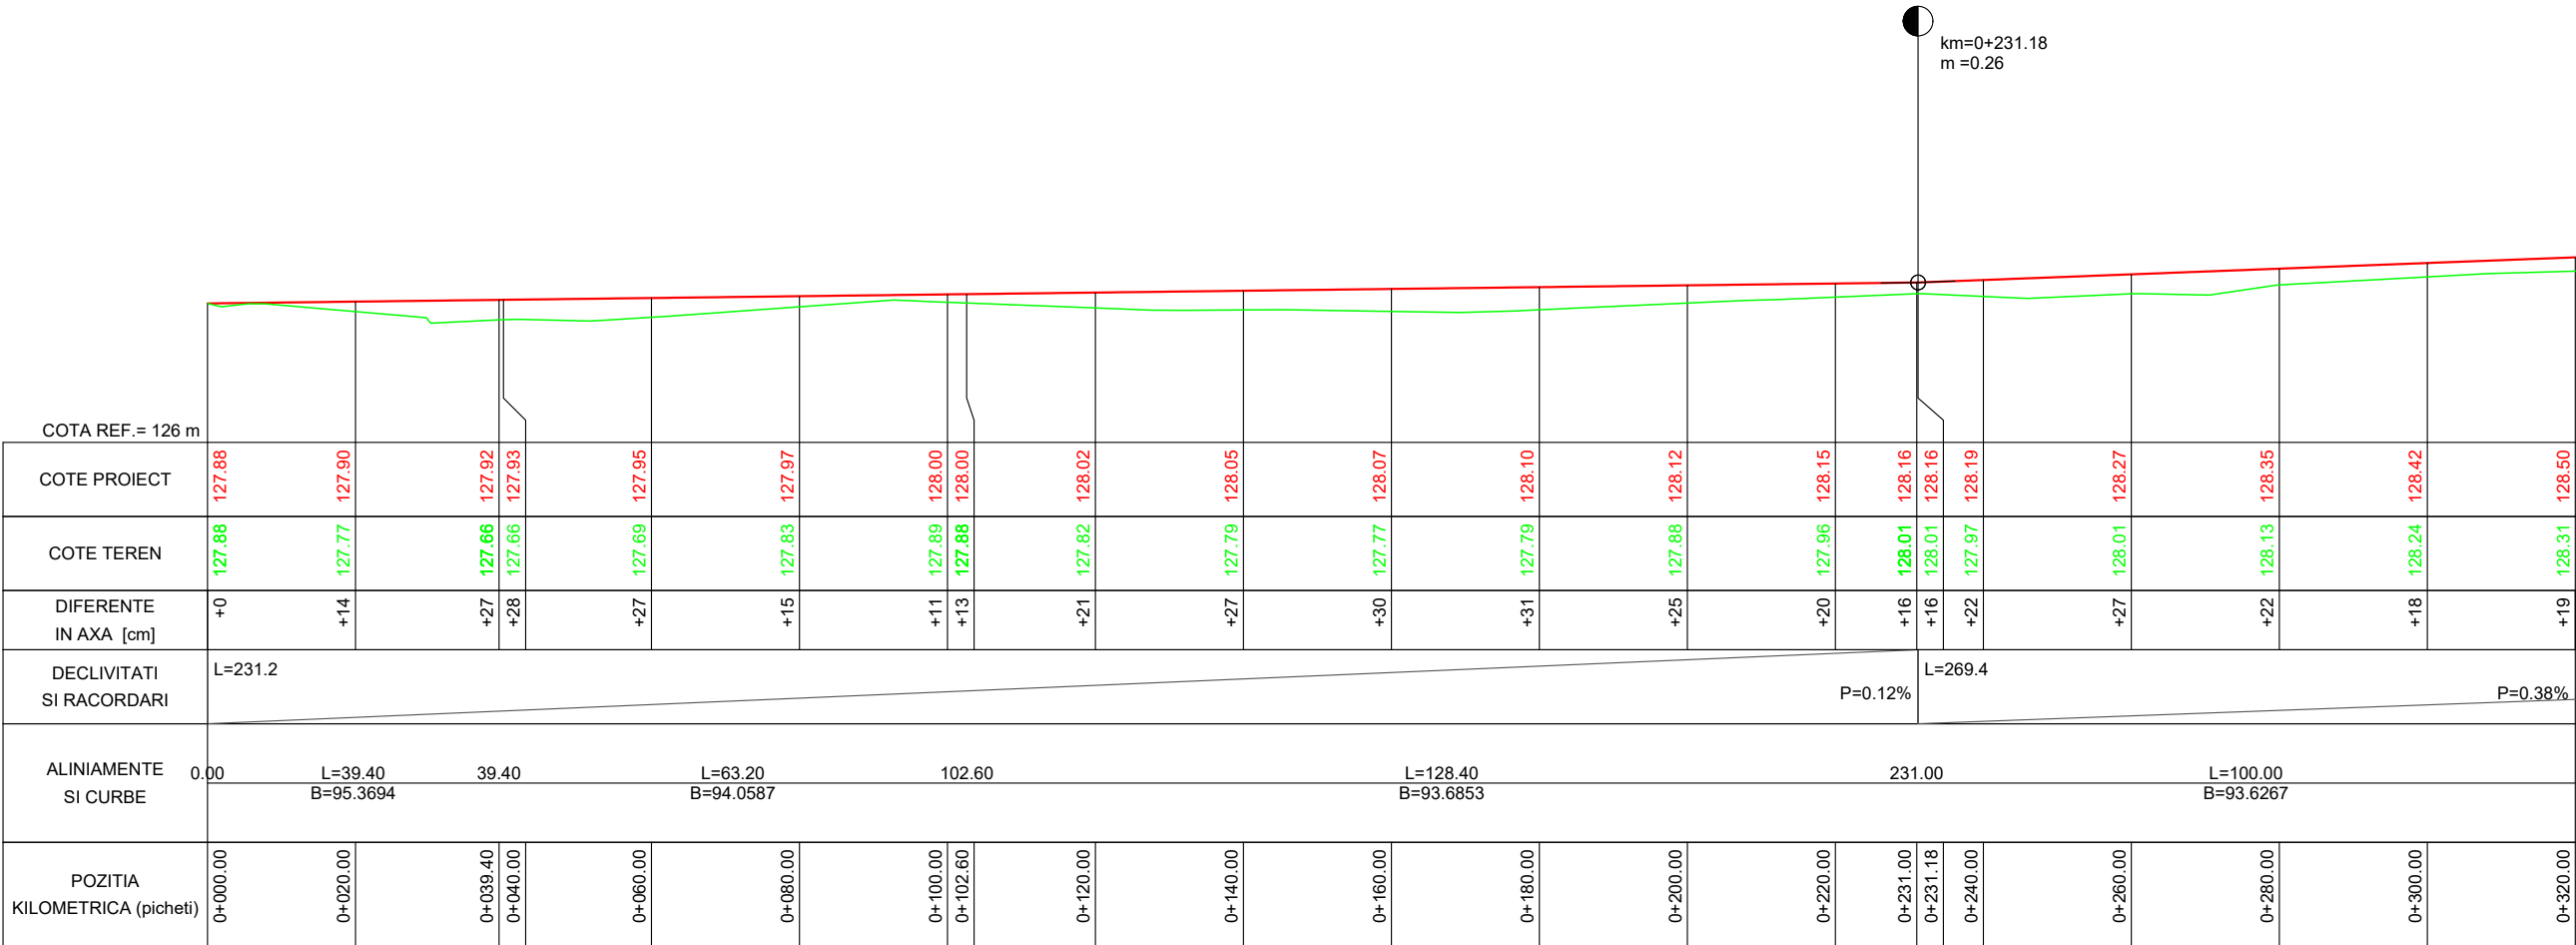


03_Str. Cioplanilor_581m

Nota:
- se mentine scurgerea apelor existenta

Verificat/Expert	Nume	Semnatura	Cerinta	Referat/Expertiza nr./data
Proiectant general: S.C. BOGEN ENGINEERING S.R.L. Sediul social: Sat Pielesti, Comuna Pielesti, Str. Ghiocelului, Nr. 24, Jud. Dolj; CUI: 43368805				Beneficiar: U.A.T. COMUNA REDEA JUDETUL OLT
Specificatie	Nume	Semnatura	Scara: 1:1000 1:100	Proiect nr. 19 / 2023
Sef proiect	ing. ILINCA -Valentin			Faza: P.T.
Proiectat	ing. ILINCA -Valentin		Data: 2023	Plansa nr. PL - 8
Desenat	ing. DEATCU Vasile			
Titlu proiect: ASFALTARE DRUMURI DE INTERES LOCAL ÎN COMUNA REDEA, JUDEȚUL OLT				
Titlu plansa: - PROFIL LONGITUDINAL - 03_Str. Cioplanilor_581m				

PROFIL LONGITUDINAL - sc.1/1000 - 1/100

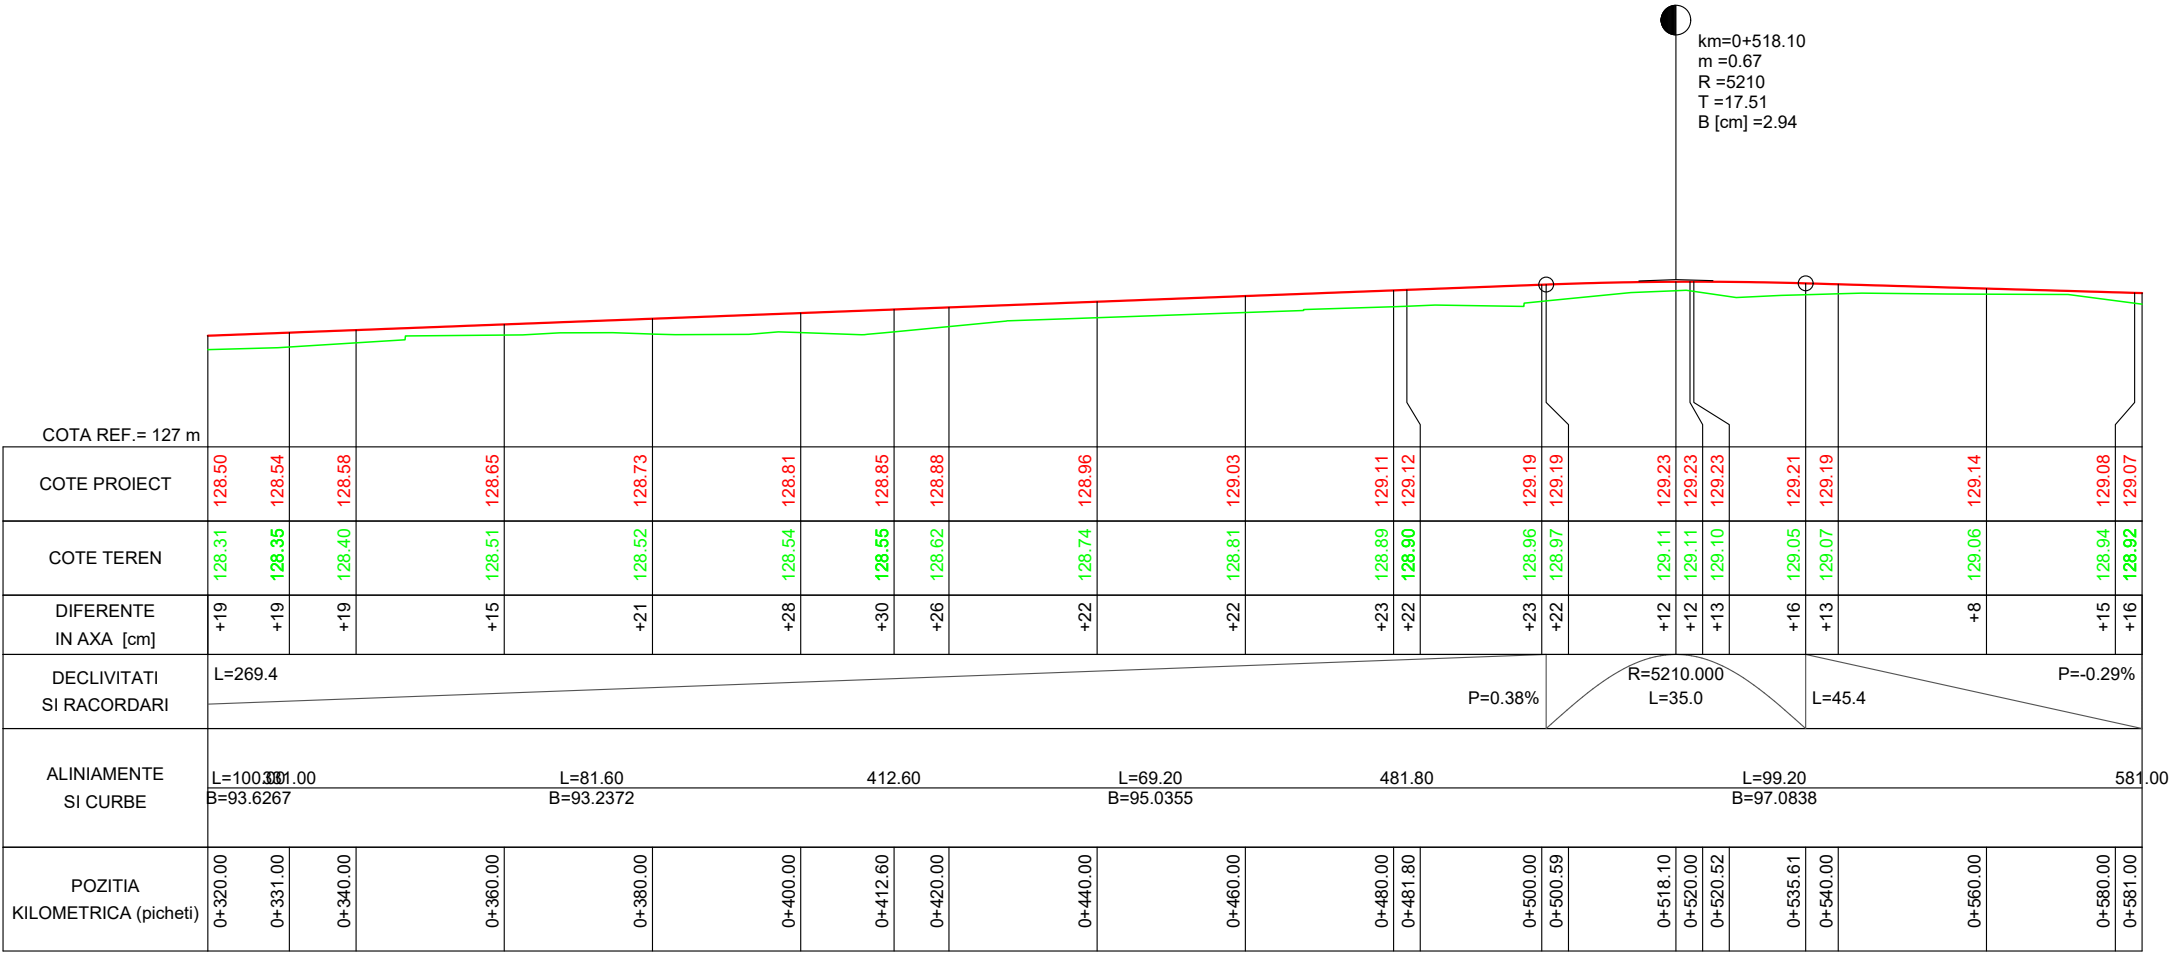


03_Str. Cioplanilor_581m

Nota:
- se mentine scurgerea apelor existenta

Verificat/Expert	Nume	Semnatura	Cerinta	Referat/Expertiza nr./data
Proiectant general: S.C. BOGEN ENGINEERING S.R.L. Sediul social: Sat Pielesti, Comuna Pielesti, Str. Ghiocelului, Nr. 24, Jud. Dolj; CUI: 43368805				Beneficiar: U.A.T. COMUNA REDEA JUDETUL OLT
Specificatie	Nume	Semnatura	Scara: 1:1000 1:100	Titlu proiect: ASFALTARE DRUMURI DE INTERES LOCAL ÎN COMUNA REDEA, JUDEȚUL OLT
Sef proiect	ing. ILINCA -Valentin			Faza: P.T.
Proiectat	ing. ILINCA -Valentin		Data: 2023	Titlu plansa: - PROFIL LONGITUDINAL - 03_Str. Cioplanilor_581m
Desenat	ing. DEATCU Vasile			Plansa nr. PL - 9
				Proiect nr. 19 / 2023

PROFIL LONGITUDINAL - sc.1/1000 - 1/100

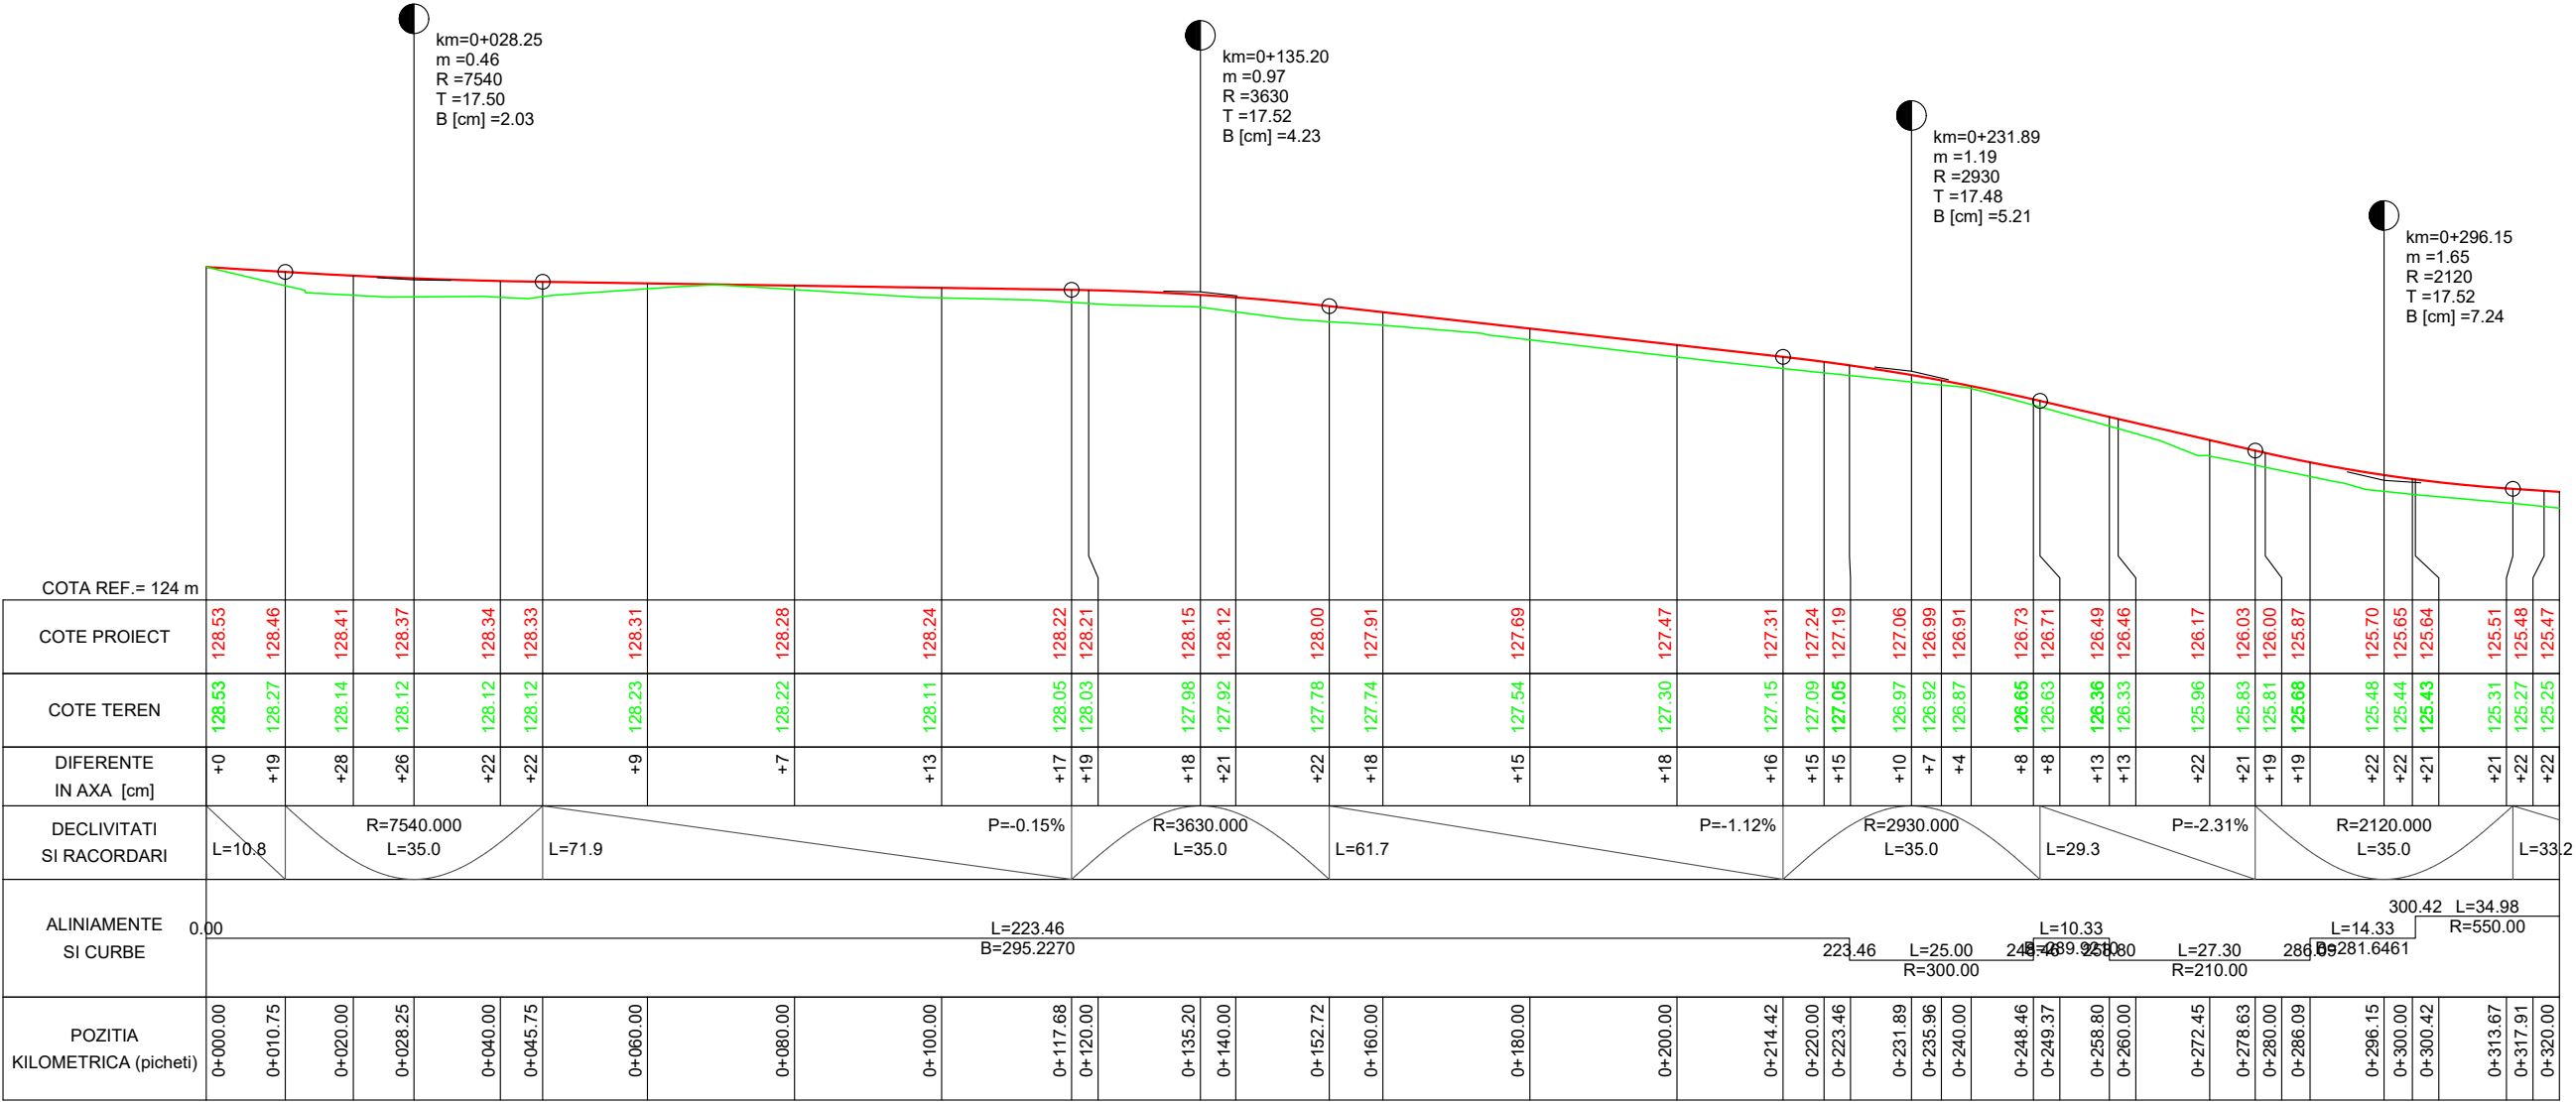


04_Str. Sirbeniei_1132m

Nota:
- se mentine scurgerea apelor existenta

Verificat/Expert	Nume	Semnatura	Cerinta	Referat/Expertiza nr./data	
Proiectant general: S.C. BOGEN ENGINEERING S.R.L. Sediul social: Sat Pielesti, Comuna Pielesti, Str. Ghiocelului, Nr. 24, Jud. Dolj; CUI: 43368805				Beneficiar: U.A.T. COMUNA REDEA JUDETUL OLT	Proiect nr. 19 / 2023
Specificatie	Nume	Semnatura	Scara: 1:1000 1:100	Titlu proiect: ASFALTARE DRUMURI DE INTERES LOCAL ÎN COMUNA REDEA, JUDETUL OLT	Faza: P.T.
Sef proiect	ing. ILINCA -Valentin			Titlu planşa: - PROFIL LONGITUDINAL - 04_Str. Sirbeniei_1132m	Planşa nr. PL - 10
Proiectat	ing. ILINCA -Valentin		Data: 2023		
Desenat	ing. DEATCU Vasile				

PROFIL LONGITUDINAL - sc.1/1000 - 1/100

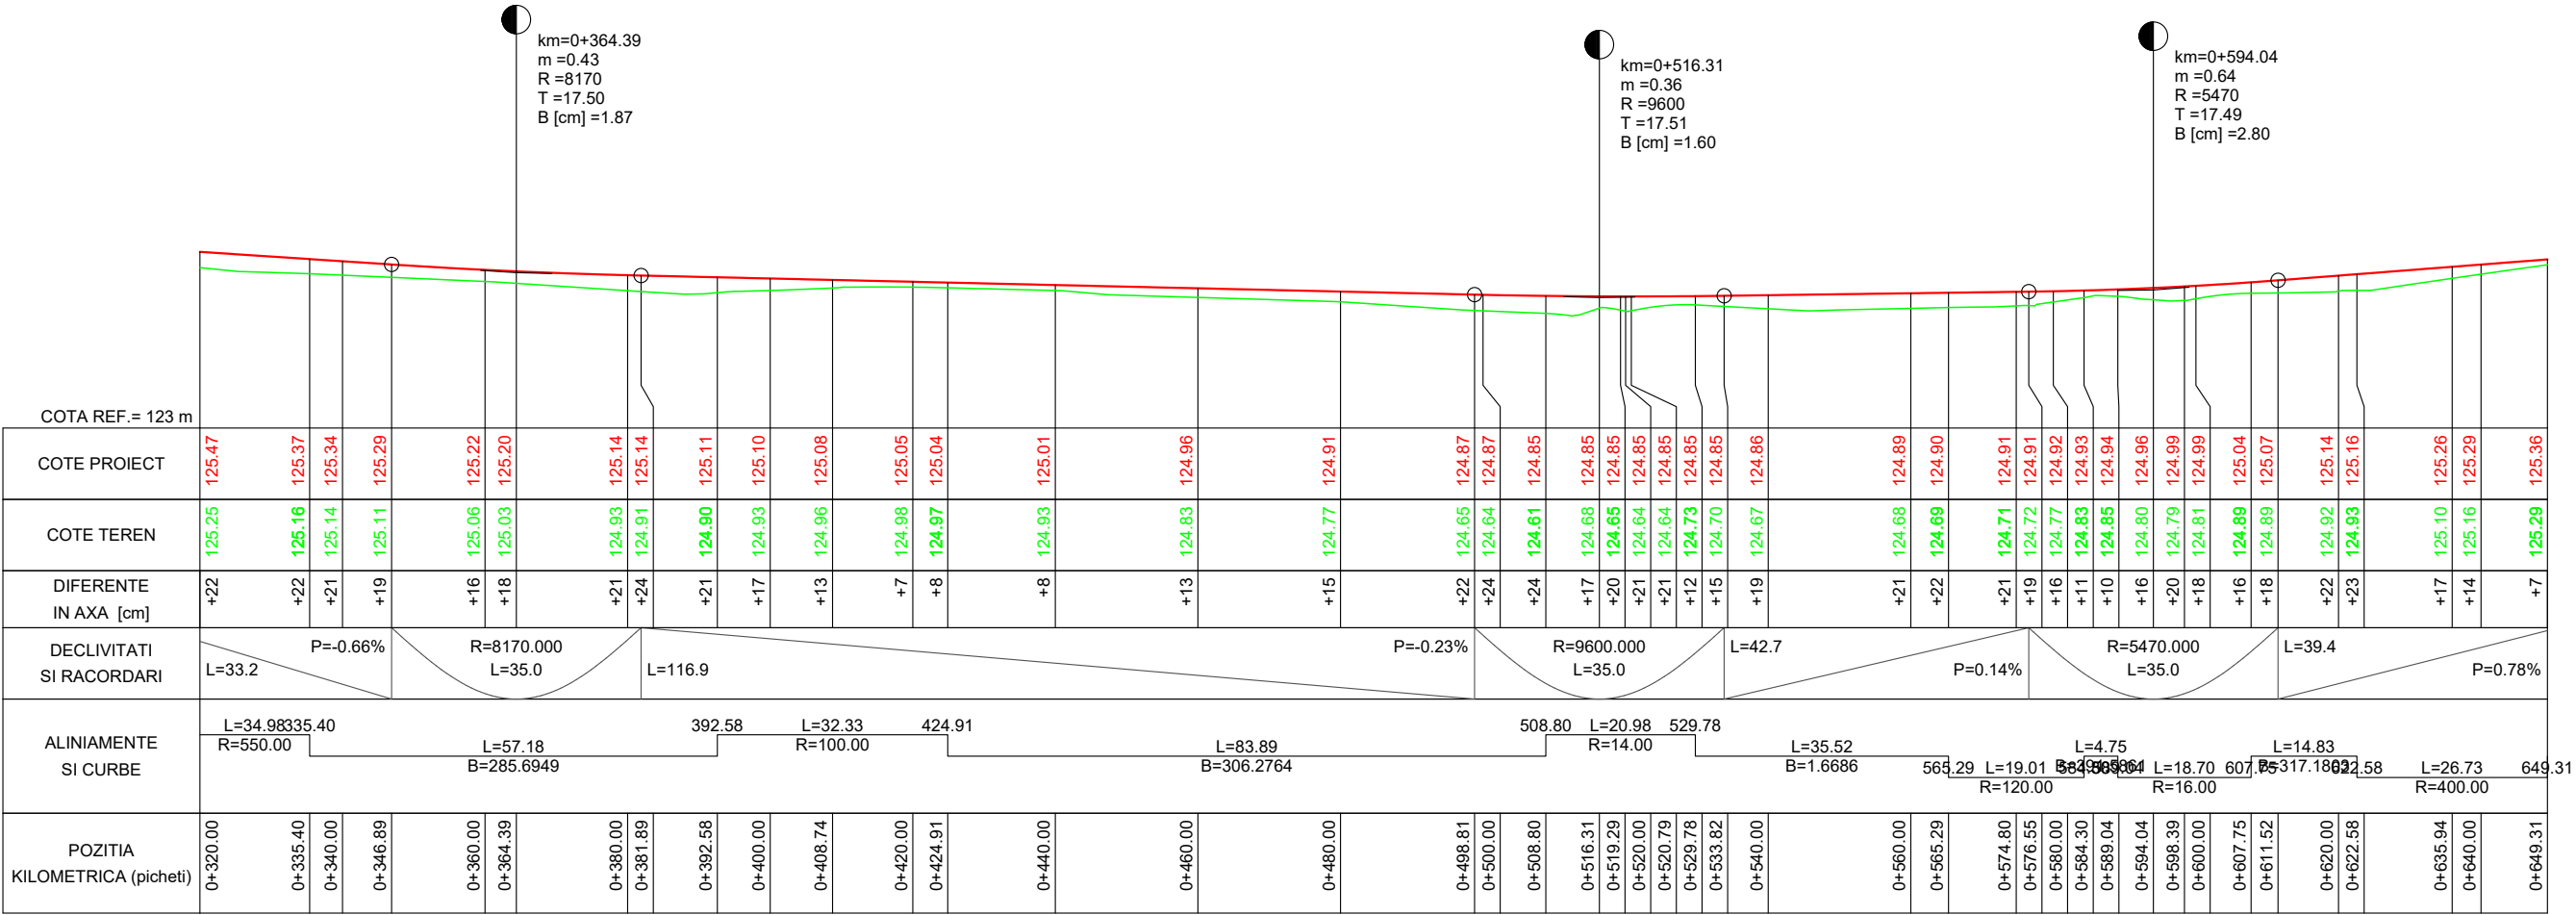


04_Str. Sirbeniei_1132m

Nota:
- se mentine scurgerea apelor existenta

Verificat/Expert	Nume	Semnatura	Cerinta	Referat/Expertiza nr./data
Proiectant general: S.C. BOGEN ENGINEERING S.R.L. Sediul social: Sat Pielesti, Comuna Pielesti, Str. Ghiocelului, Nr. 24, Jud. Dolj; CUI: 43368805				Beneficiar: U.A.T. COMUNA REDEA JUDETUL OLT
Specificatie	Nume	Semnatura	Scara: 1:1000 1:100	Proiect nr. 19 / 2023
Sef proiect	ing. ILINCA -Valentin			Faza: P.T.
Proiectat	ing. ILINCA -Valentin		Data: 2023	Plansa nr. PL - 11
Desenat	ing. DEATCU Vasile			
Titlu proiect: ASFALTARE DRUMURI DE INTERES LOCAL ÎN COMUNA REDEA, JUDEȚUL OLT				
Titlu planșă: - PROFIL LONGITUDINAL - 04_Str. Sirbeniei_1132m				

PROFIL LONGITUDINAL - sc.1/1000 - 1/100

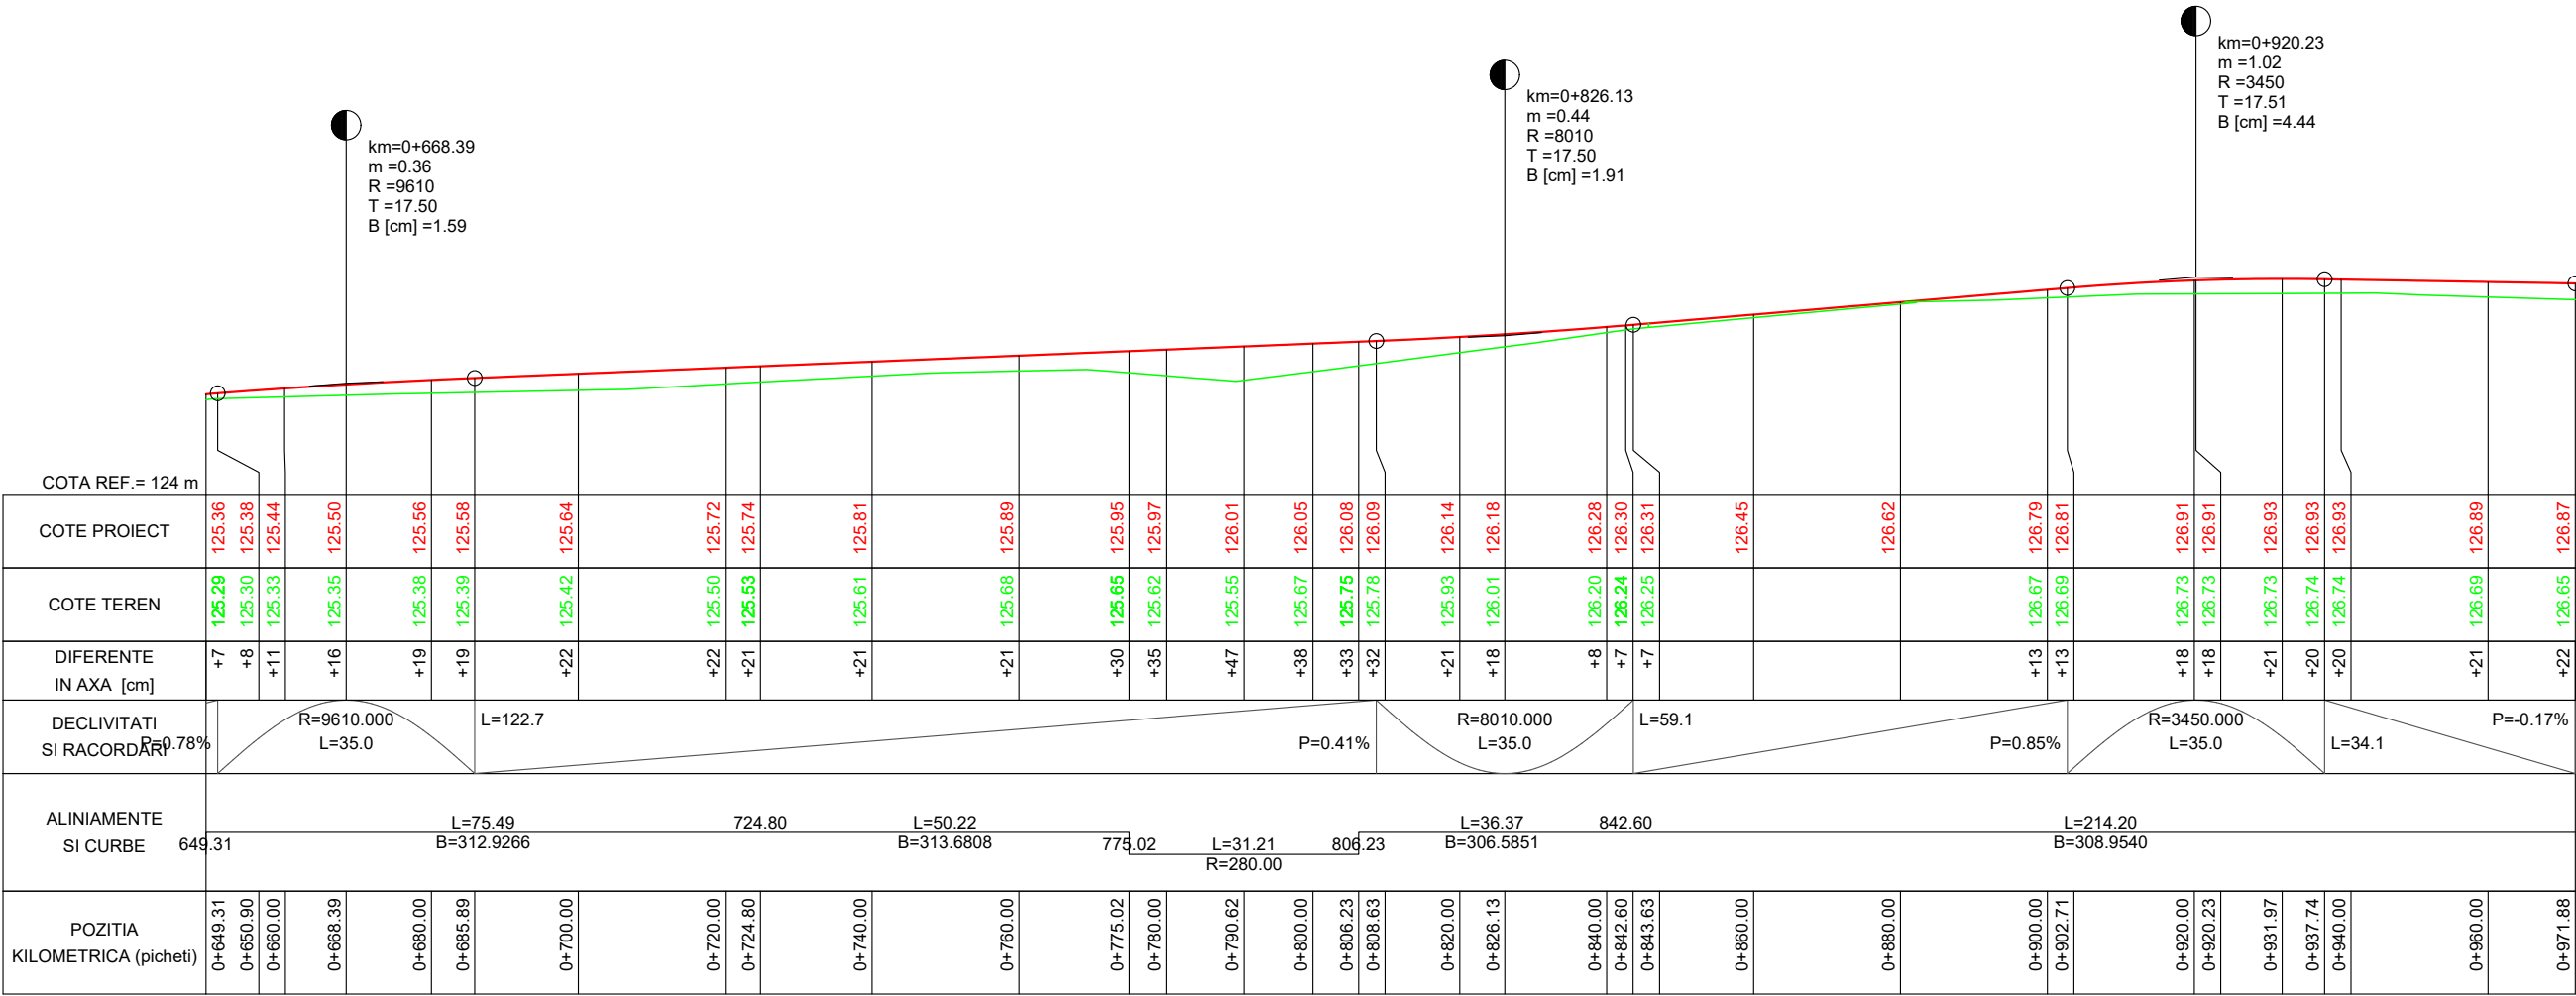


04_Str. Sirbeniei_1132m

Nota:
- se mentine scurgerea apelor existenta

Verificat/Expert	Nume	Semnatura	Cerinta	Referat/Expertiza nr./data
Proiectant general: S.C. BOGEN ENGINEERING S.R.L. Sediul social: Sat Pielesti, Comuna Pielesti, Str. Ghiocelului, Nr. 24, Jud. Dolj; CUI: 43368805				Beneficiar: U.A.T. COMUNA REDEA JUDETUL OLT
Specificatie	Nume	Semnatura	Scara: 1:1000 1:100	Titlu proiect: ASFALTARE DRUMURI DE INTERES LOCAL ÎN COMUNA REDEA, JUDETUL OLT
Sef proiect	ing. ILINCA -Valentin			Faza: P.T.
Proiectat	ing. ILINCA -Valentin		Data: 2023	Plansa nr. PL - 12
Desenat	ing. DEATCU Vasile			

PROFIL LONGITUDINAL - sc.1/1000 - 1/100

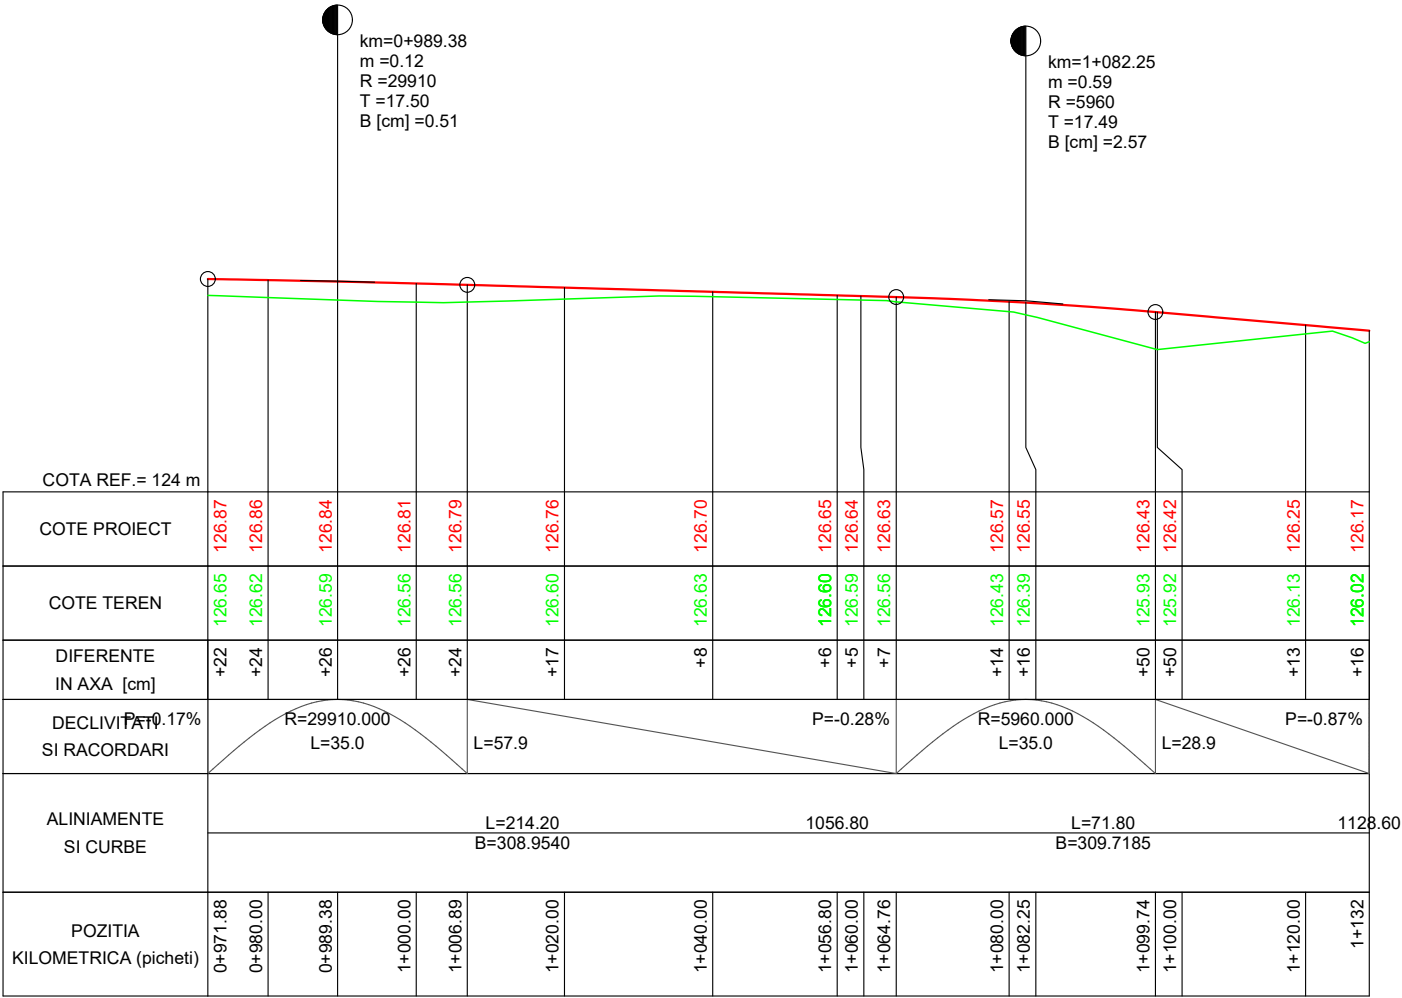


04_Str. Sirbeniei_1132m

Nota:
- se mentine scurgerea apelor existenta

Verificat/Expert	Nume	Semnatura	Cerinta	Referat/Expertiza nr./data
Proiectant general: S.C. BOGEN ENGINEERING S.R.L. Sediul social: Sat Pielesti, Comuna Pielesti, Str. Ghiocelului, Nr. 24, Jud. Dolj; CUI: 43368805				Beneficiar: U.A.T. COMUNA REDEA JUDETUL OLT
Specificatie	Nume	Semnatura	Scara: 1:1000 1:100	Proiect nr. 19 / 2023
Sef proiect	ing. ILINCA -Valentin			Faza: P.T.
Proiectat	ing. ILINCA -Valentin		Data: 2023	Plansa nr. PL - 13
Desenat	ing. DEATCU Vasile			
Titlu proiect: ASFALTARE DRUMURI DE INTERES LOCAL ÎN COMUNA REDEA, JUDEȚUL OLT				
Titlu plansa: - PROFIL LONGITUDINAL - 04_Str. Sirbeniei_1132m				

PROFIL LONGITUDINAL - sc.1/1000 - 1/100

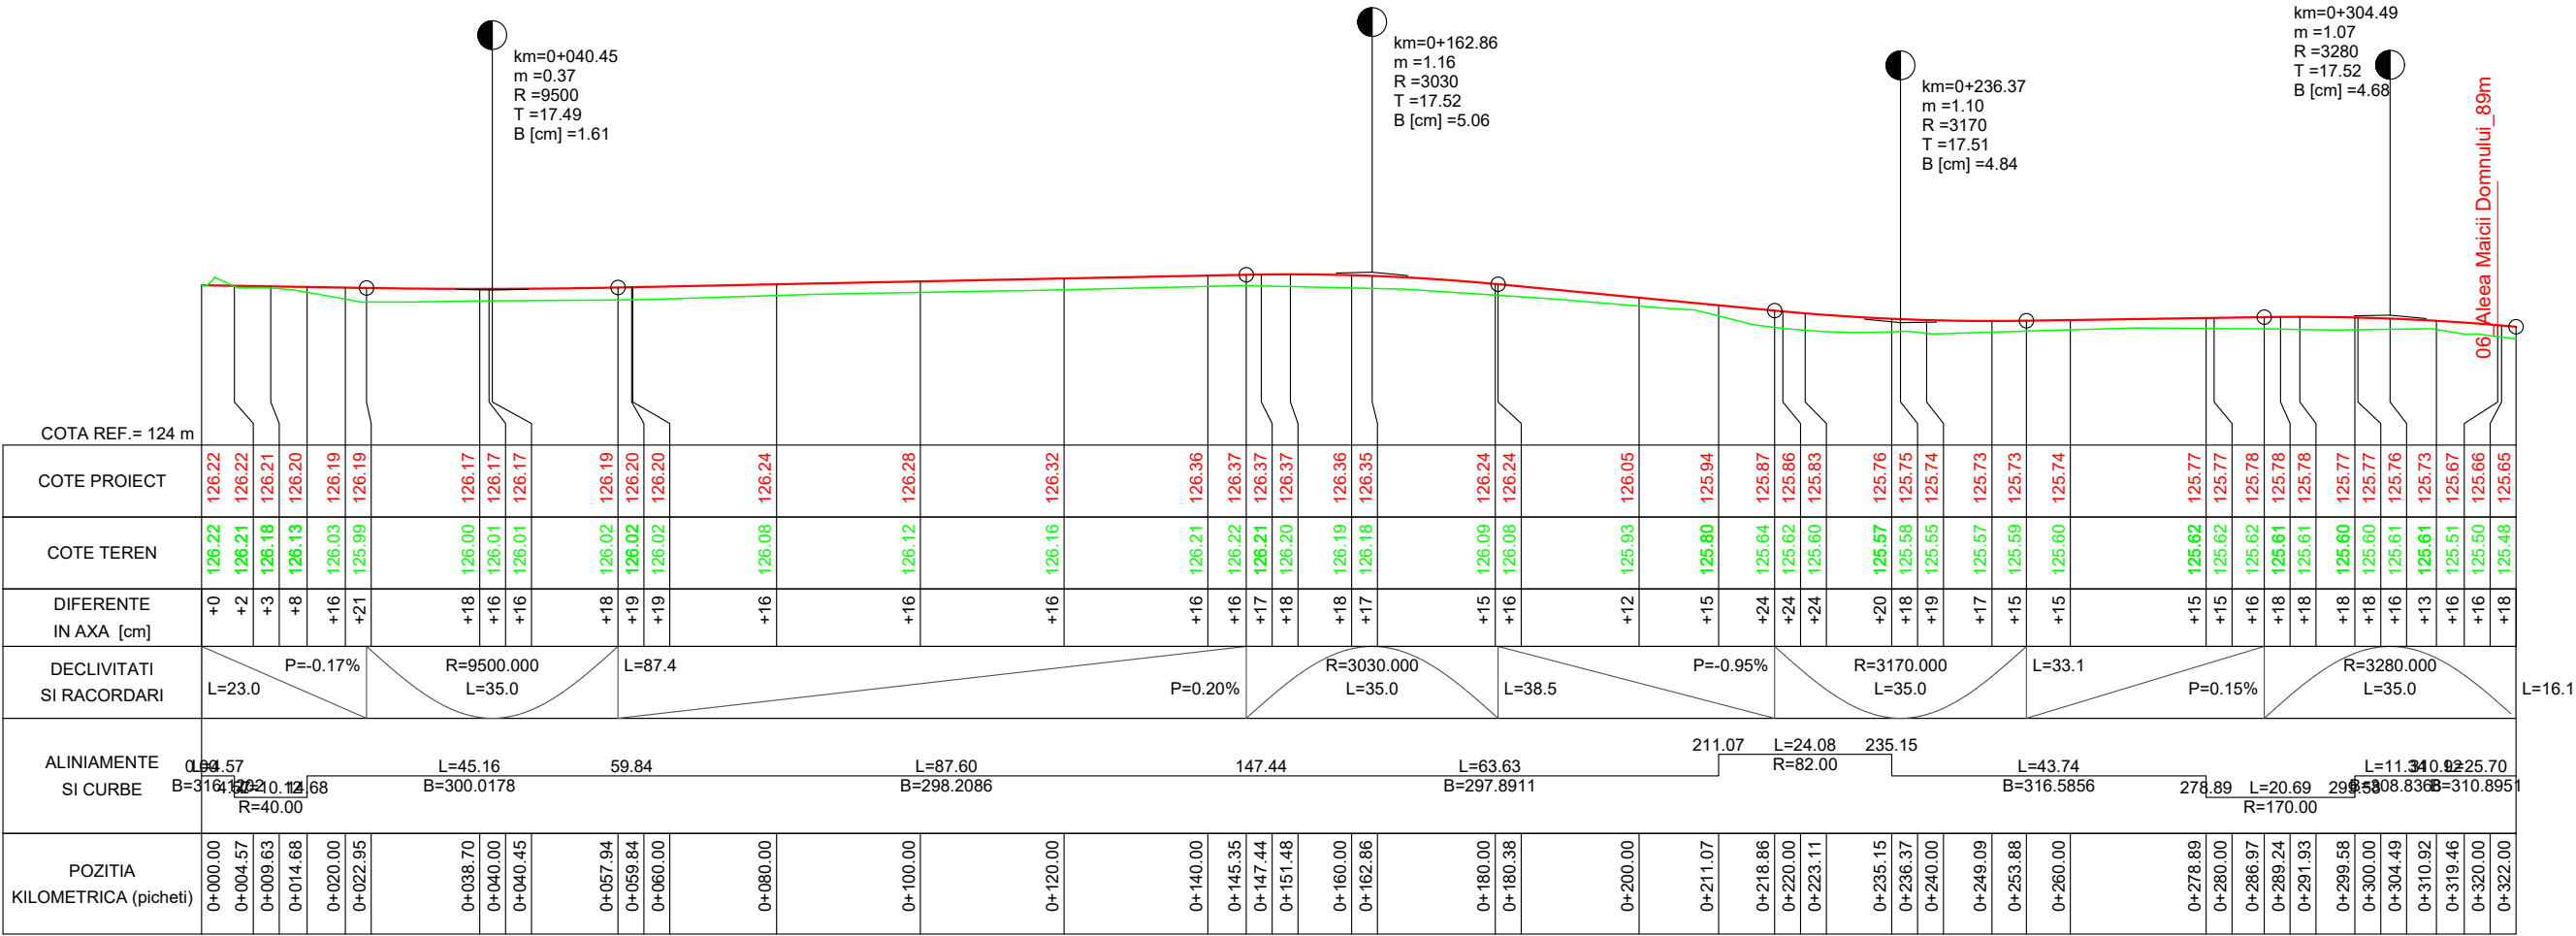


05_Str. Garofitei_800m

Nota:
- se mentine scurgerea apelor existenta

Verificat/Expert	Nume	Semnatura	Cerinta	Referat/Expertiza nr./data	
Proiectant general: S.C. BOGEN ENGINEERING S.R.L. Sediul social: Sat Pielesti, Comuna Pielesti, Str. Ghiocelului, Nr. 24, Jud. Dolj; CUI: 43368805				Beneficiar: U.A.T. COMUNA REDEA JUDETUL OLT	Proiect nr. 19 / 2023
Specificatie	Nume	Semnatura	Scara: 1:1000 1:100	Titlu proiect: ASFALTARE DRUMURI DE INTERES LOCAL ÎN COMUNA REDEA, JUDETUL OLT	Faza: P.T.
Sef proiect	ing. ILINCA -Valentin				
Proiectat	ing. ILINCA -Valentin				
Desenat	ing. DEATCU Vasile		Data: 2023	Titlu plansa: - PROFIL LONGITUDINAL - 05_Str. Garofitei_800m	Plansa nr. PL - 14


 

PROFIL LONGITUDINAL - sc.1/1000 - 1/100

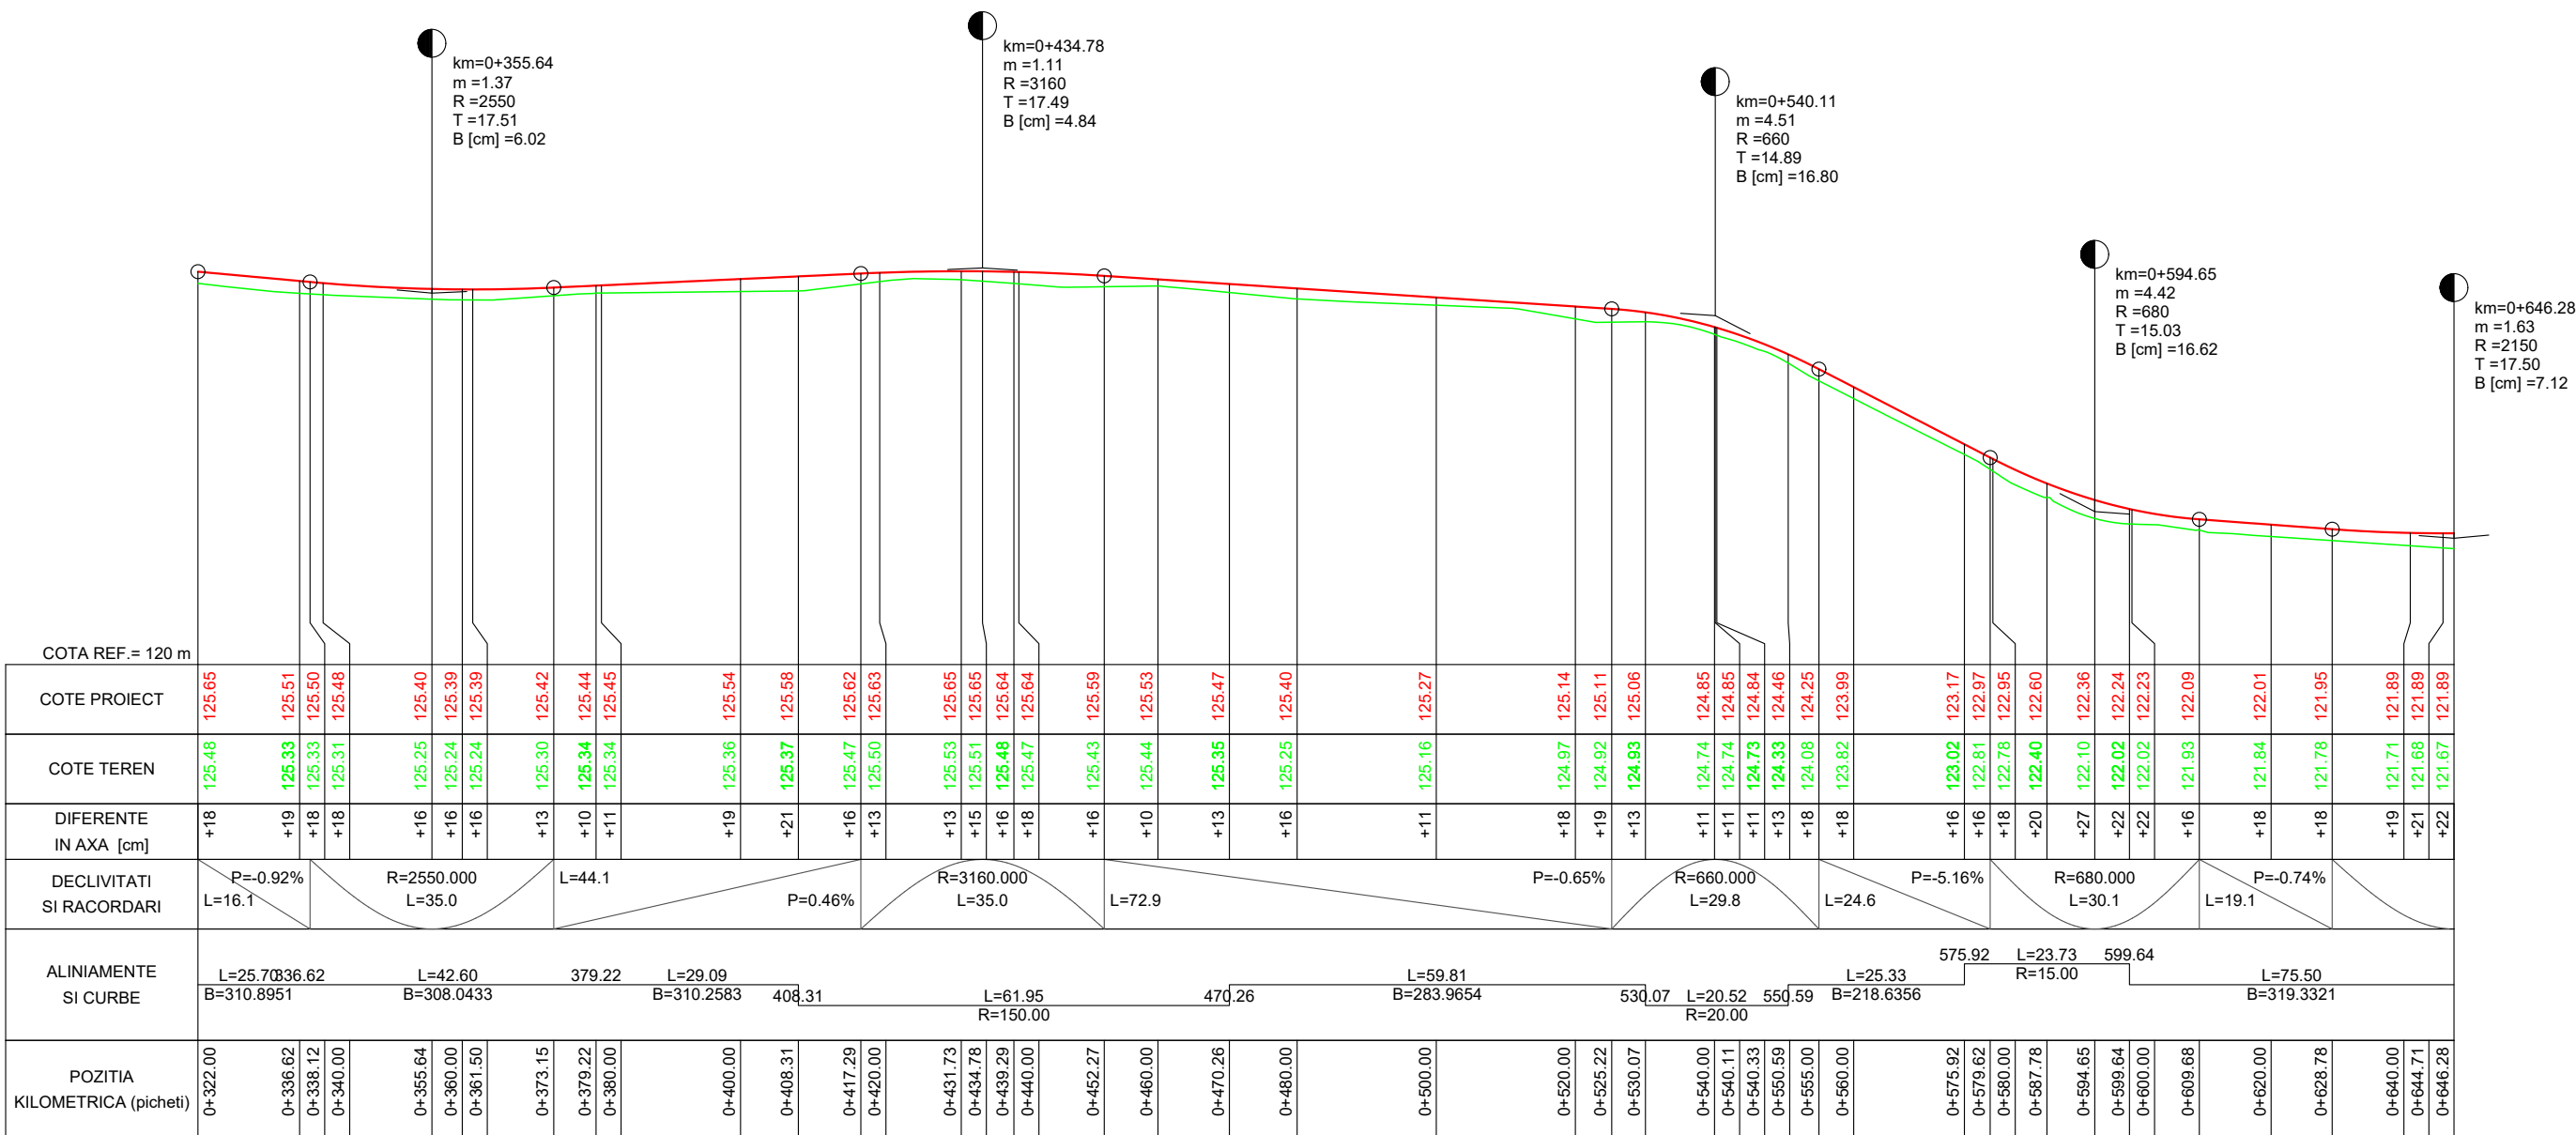


05_Str. Garofitei_800m

Nota:

- se mentine scurgerea apelor existente

Verificat/Expert	Nume	Semnatura	Cerinta	Referat/Expertiza nr./data
Proiectant general: S.C. BOGEN ENGINEERING S.R.L. Sediul social: Sat Pielesti, Comuna Pielesti, Str. Ghiocelului, Nr. 24, Jud. Dolj; CUI: 43368805				Beneficiar: U.A.T. COMUNA REDEA JUDETUL OLT
				Proiect nr. 19 / 2023
Specificatie	Nume	Semnatura	Scara: 1:1000 1:100	Titlu proiect: ASFALTARE DRUMURI DE INTERES LOCAL ÎN COMUNA REDEA, JUDEȚUL OLT
Sef proiect	ing. ILINCA -Valentin			Faza: P.T.
Proiectat	ing. ILINCA -Valentin		Data: 2023	Titlu plansa: - PROFIL LONGITUDINAL - 05_Str. Garofitei_800m
Desenat	ing. DEATCU Vasile			Plansa nr. PL - 15

PROFIL LONGITUDINAL - sc.1/1000 - 1/100

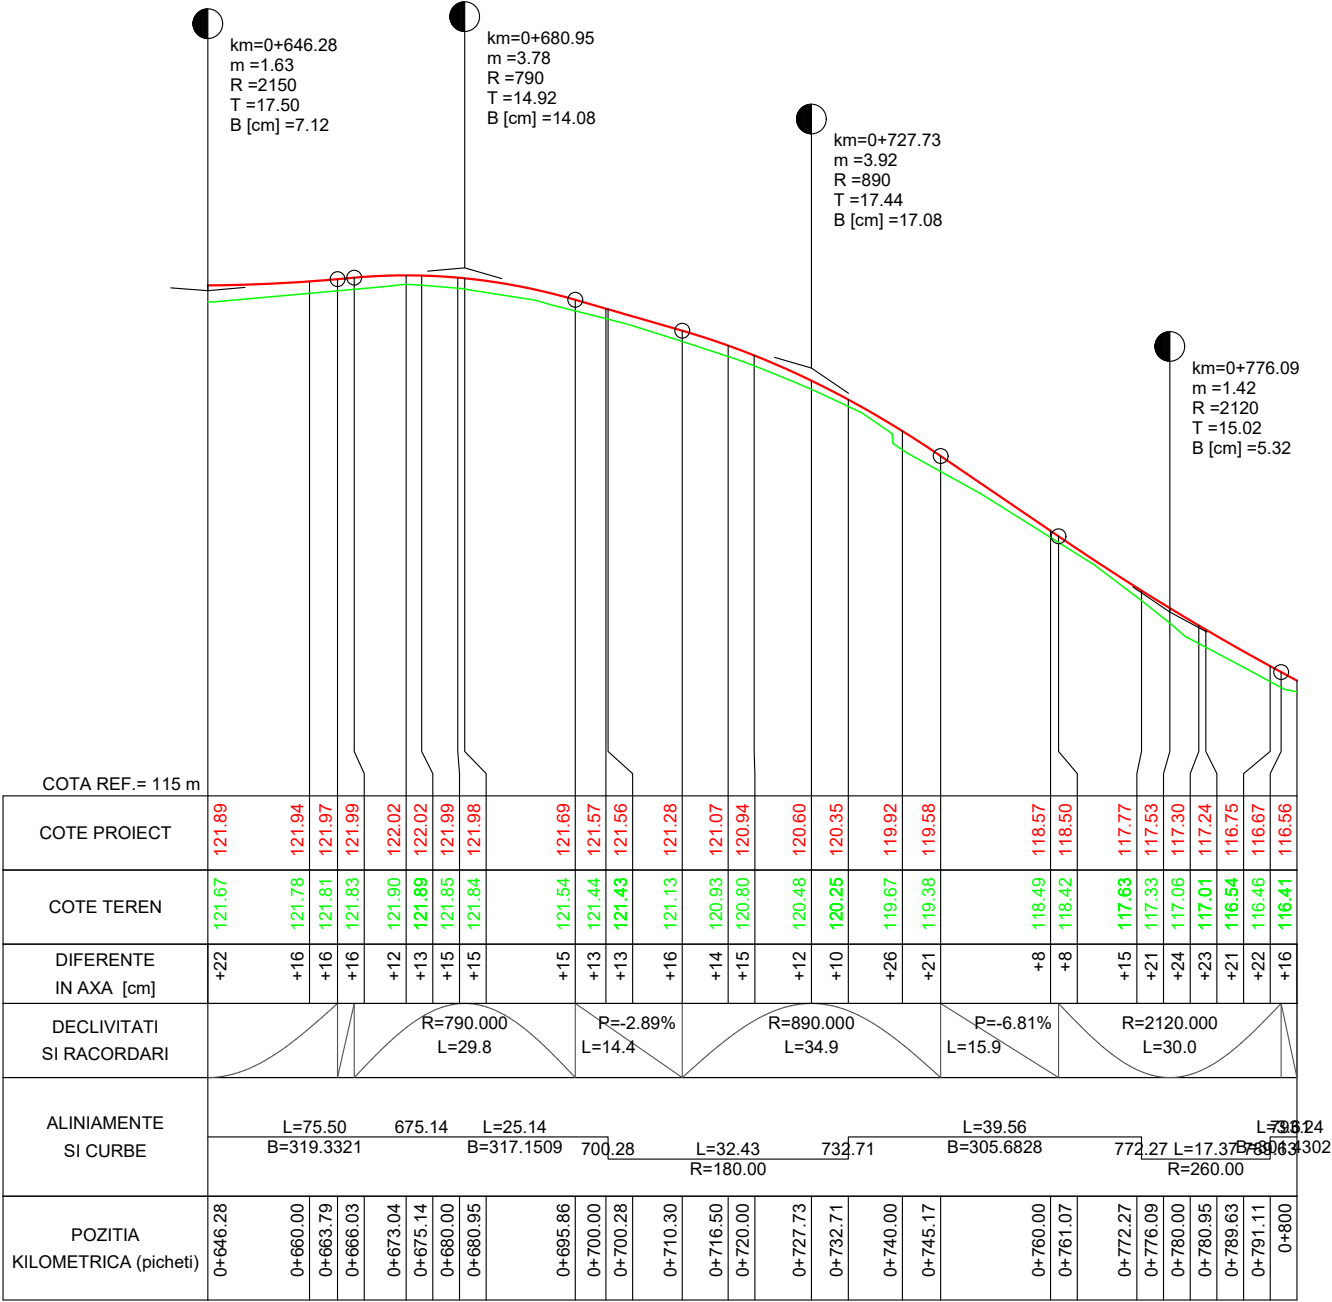


05_Str. Garofitei_800m

Nota:
- se mentine scurgerea apelor existenta

Verificat/Expert	Nume	Semnatura	Cerinta	Referat/Expertiza nr./data
Proiectant general: S.C. BOGEN ENGINEERING S.R.L. Sediul social: Sat Pielesti, Comuna Pielesti, Str. Ghiocelului, Nr. 24, Jud. Dolj; CUI: 43368805				Beneficiar: U.A.T. COMUNA REDEA JUDETUL OLT
Specificatie	Nume	Semnatura	Scara: 1:1000 1:100	Titlu proiect: ASFALTARE DRUMURI DE INTERES LOCAL ÎN COMUNA REDEA, JUDEȚUL OLT
Sef proiect	ing. ILINCA -Valentin		Data: 2023	Faza: P.T.
Proiectat	ing. ILINCA -Valentin			Plansa nr. PL - 16
Desenat	ing. DEATCU Vasile			

PROFIL LONGITUDINAL - sc.1/1000 - 1/100

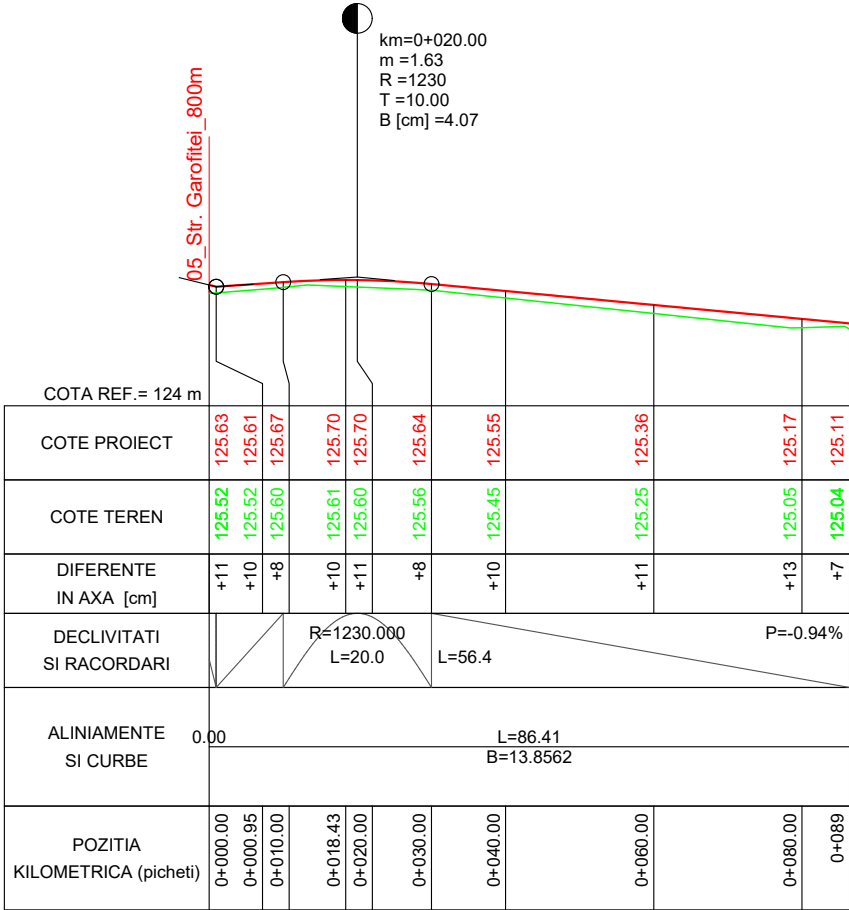


06_Aleea Maicii Domnului_89m

Nota:
- se mentine scurgerea apelor existenta

Verificat/Expert	Nume	Semnatura	Cerinta	Referat/Expertiza nr./data
Proiectant general: S.C. BOGEN ENGINEERING S.R.L. Sediul social: Sat Pielesti, Comuna Pielesti, Str. Ghiocelului, Nr. 24, Jud. Dolj; CUI: 43368805				Beneficiar: U.A.T. COMUNA REDEA JUDETUL OLT
Specificatie	Nume	Semnatura	Scara: 1:1000 1:100	Proiect nr. 19 / 2023
Sef proiect	ing. ILINCA -Valentin			Faza: P.T.
Proiectat	ing. ILINCA -Valentin		Data: 2023	Plansa nr.
Desenat	ing. DEATCU Vasile			PL - 17

PROFIL LONGITUDINAL - sc.1/1000 - 1/100

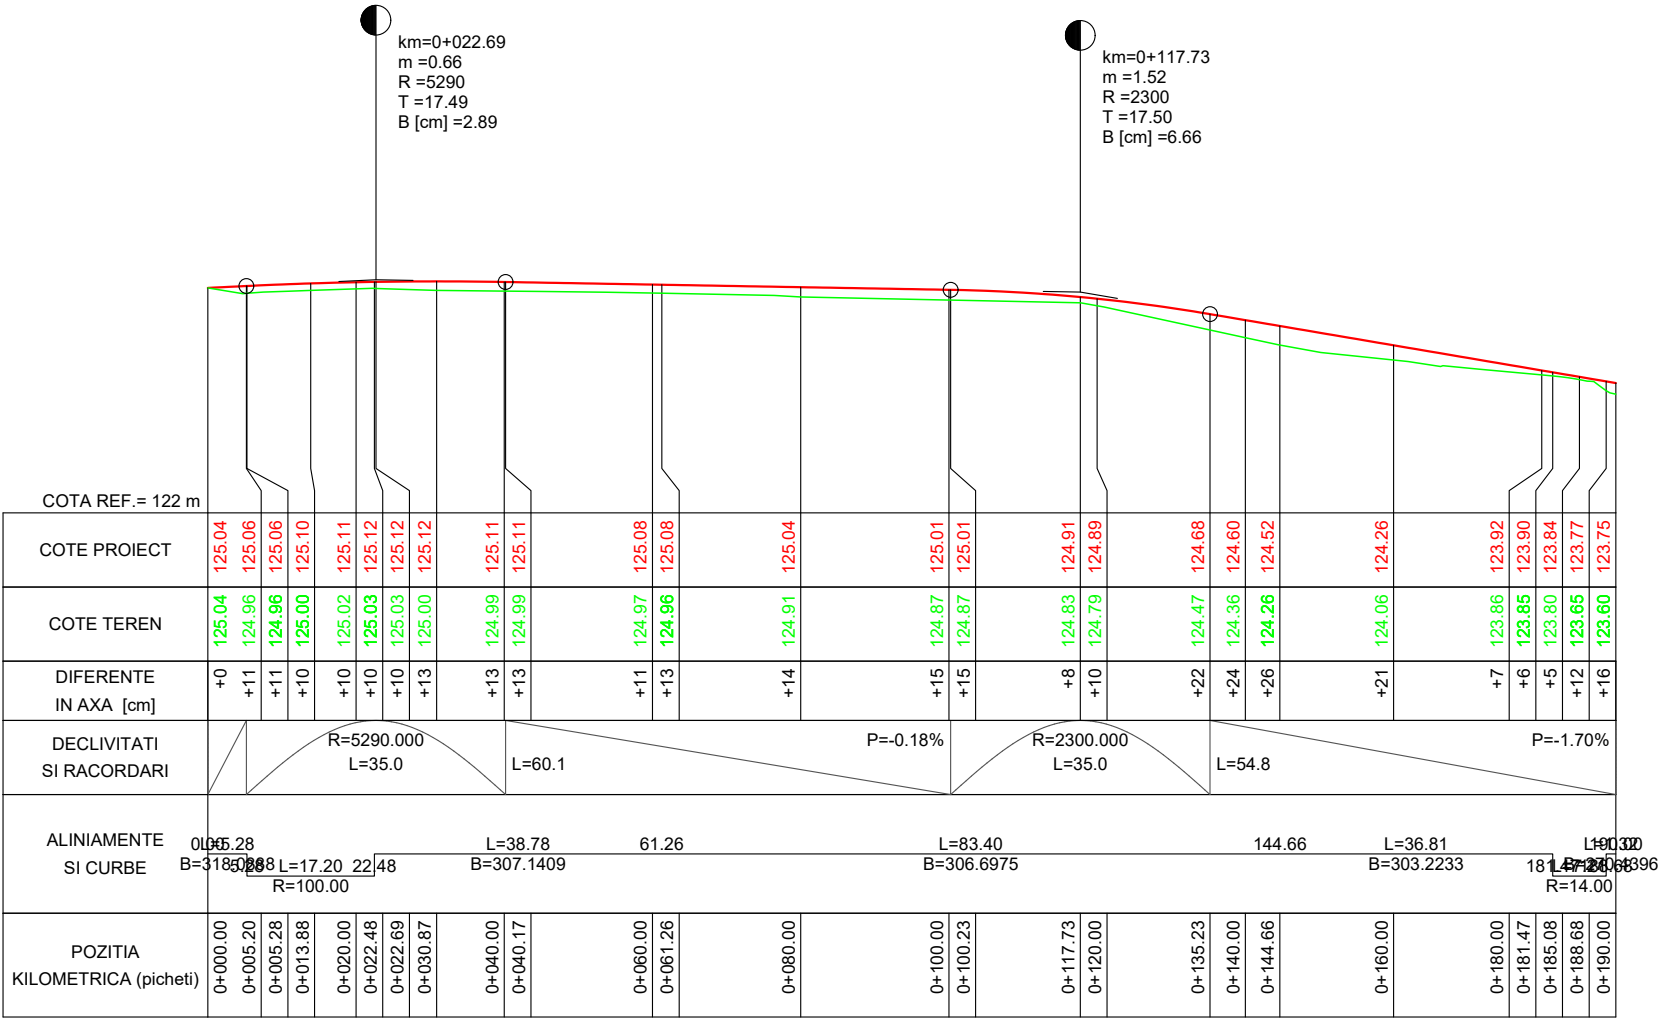


07_Str. Islazului_190m

Nota:
- se mentine scurgerea apelor existenta

Verificat/Expert	Nume	Semnatura	Cerinta	Referat/Expertiza nr./data
Proiectant general: S.C. BOGEN ENGINEERING S.R.L. Sediul social: Sat Pielesti, Comuna Pielesti, Str. Ghiocelului, Nr. 24, Jud. Dolj; CUI: 43368805				Beneficiar: U.A.T. COMUNA REDEA JUDETUL OLT
Specificatie	Nume	Semnatura	Scara: 1:1000 1:100	Proiect nr. 19 / 2023
Sef proiect	ing. ILINCA -Valentin			Faza: P.T.
Proiectat	ing. ILINCA -Valentin		Data: 2023	Plansa nr. PL - 18
Desenat	ing. DEATCU Vasile			

PROFIL LONGITUDINAL - sc.1/1000 - 1/100

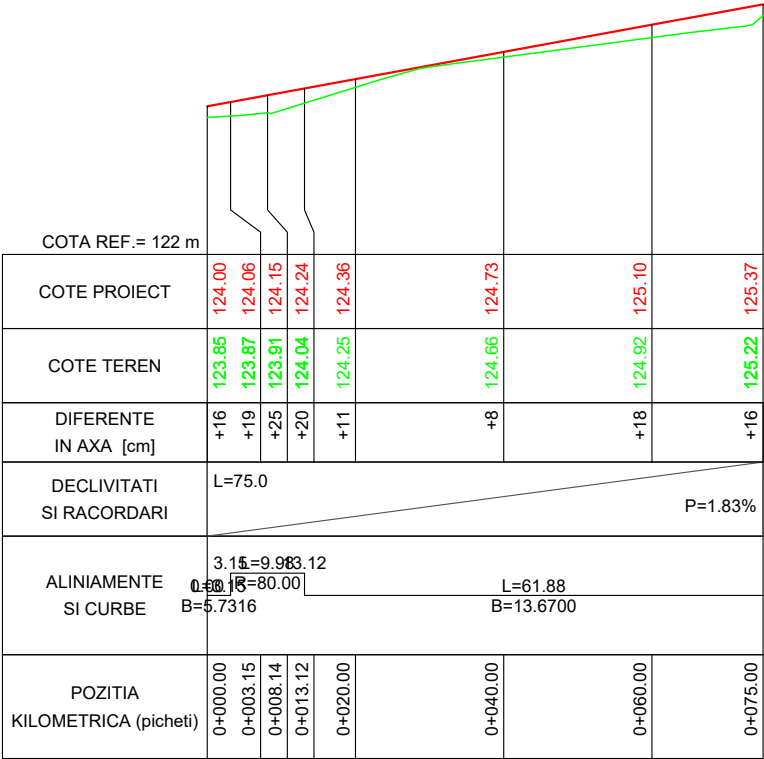


08_Aleea Mica_75m

Nota:
- se mentine scurgerea apelor existenta

Verificat/Expert	Nume	Semnatura	Cerinta	Referat/Expertiza nr./data
Proiectant general: S.C. BOGEN ENGINEERING S.R.L. Sediul social: Sat Pielesti, Comuna Pielesti, Str. Ghiocelului, Nr. 24, Jud. Dolj; CUI: 43368805				Beneficiar: U.A.T. COMUNA REDEA JUDETUL OLT
Specificatie	Nume	Semnatura	Scara: 1:1000 1:100	Titlu proiect: ASFALTARE DRUMURI DE INTERES LOCAL ÎN COMUNA REDEA, JUDEȚUL OLT
Sef proiect	ing. ILINCA -Valentin			Faza: P.T.
Proiectat	ing. ILINCA -Valentin		Data: 2023	Titlu plansa: - PROFIL LONGITUDINAL - 08_Aleea Mica_75m
Desenat	ing. DEATCU Vasile			Plansa nr. PL - 19

PROFIL LONGITUDINAL - sc.1/1000 - 1/100

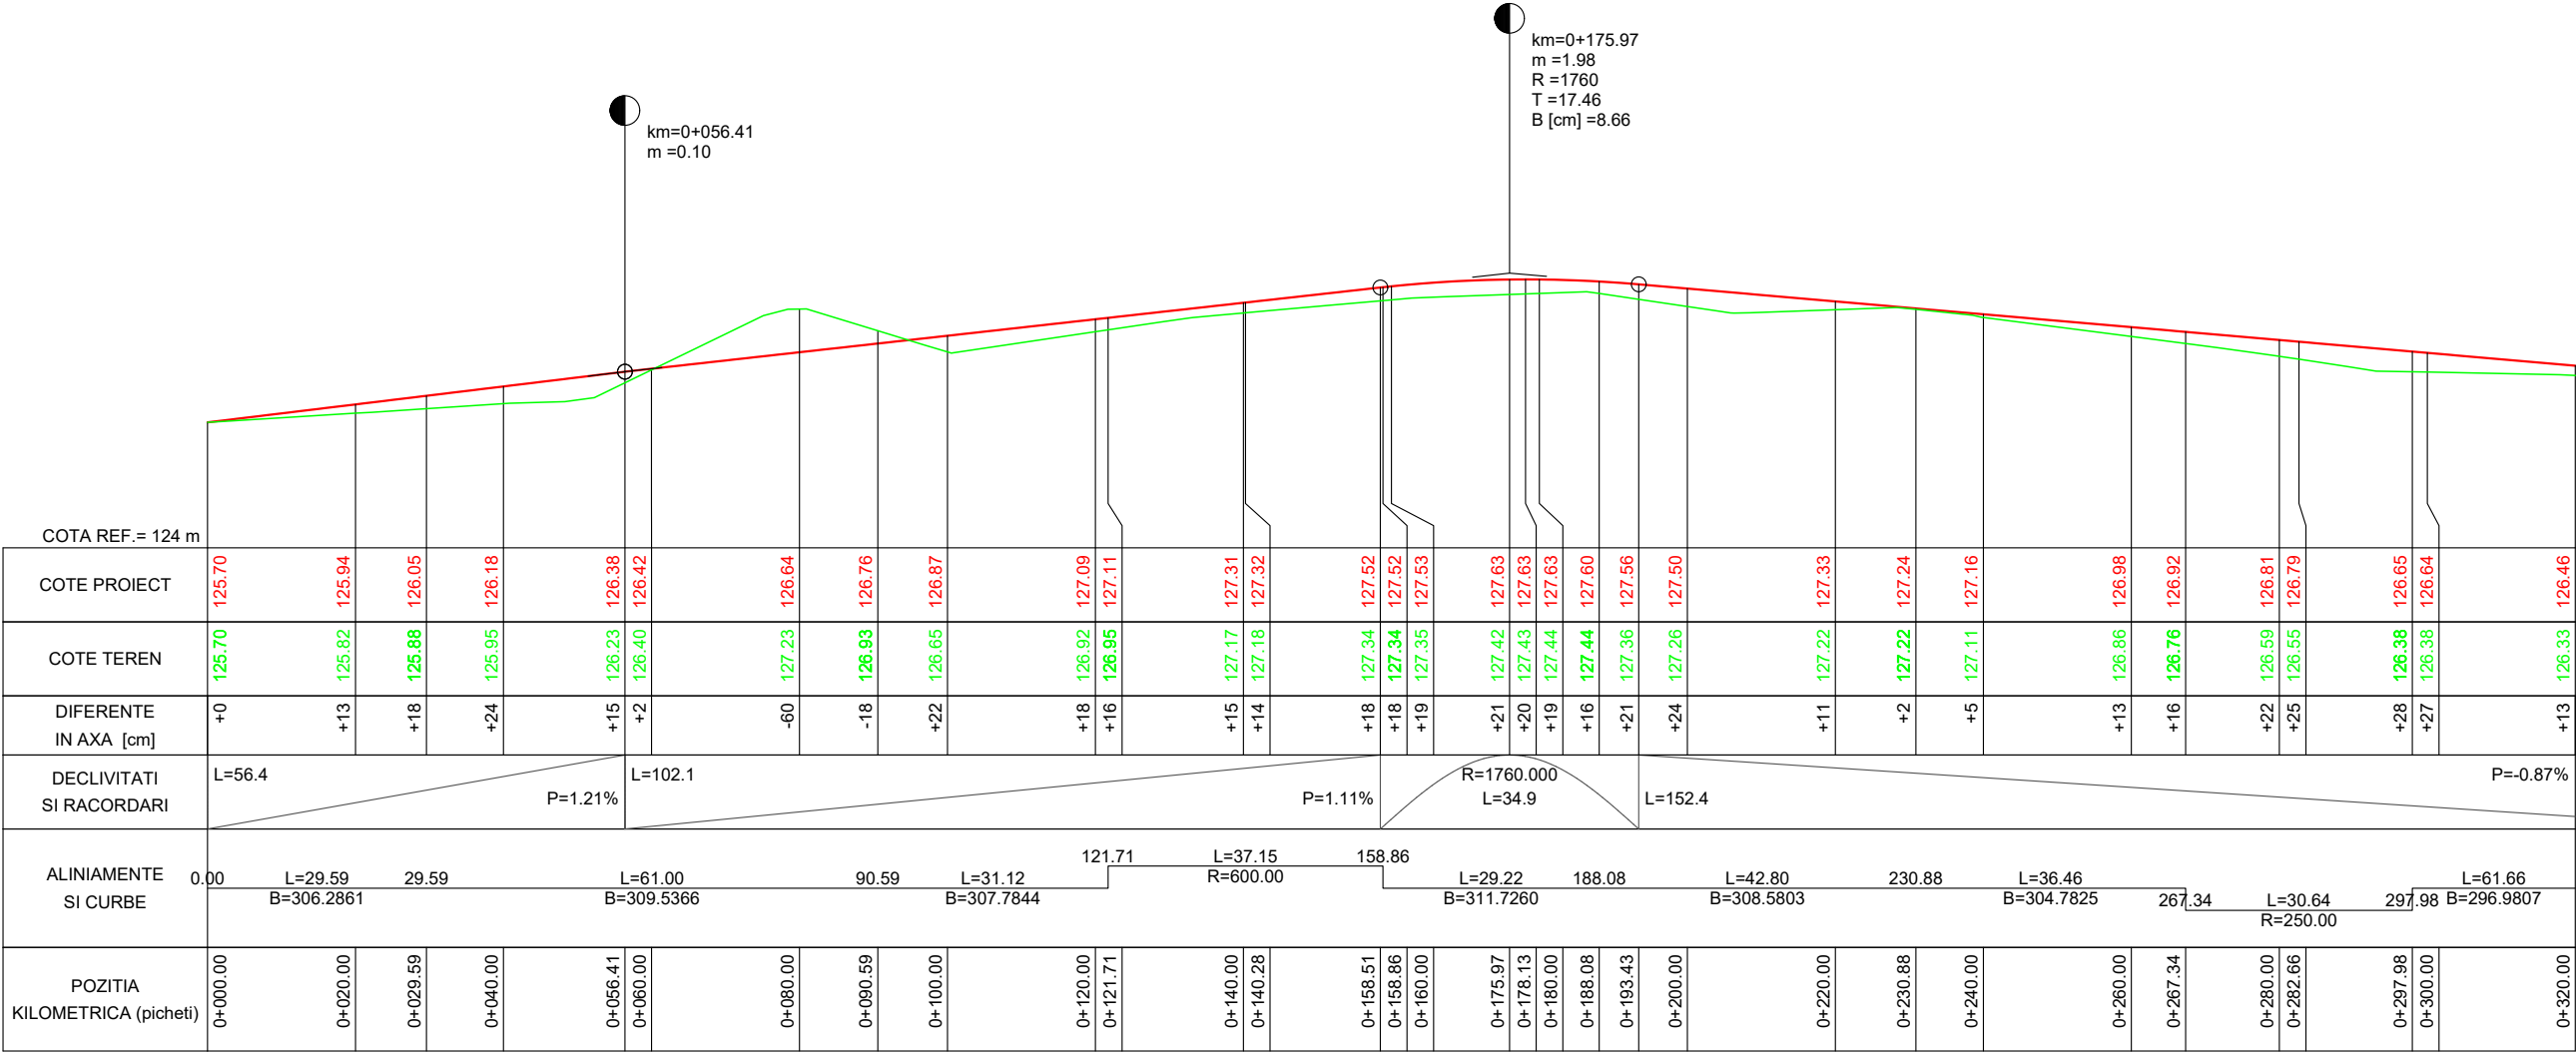


09_Str. Vanatorului_966m

Nota:
- se mentine scurgerea apelor existenta

Verificat/Expert	Nume	Semnatura	Cerinta	Referat/Expertiza nr./data
Proiectant general: S.C. BOGEN ENGINEERING S.R.L. Sediul social: Sat Pielesti, Comuna Pielesti, Str. Ghiocelului, Nr. 24, Jud. Dolj; CUI: 43368805				Beneficiar: U.A.T. COMUNA REDEA JUDETUL OLT
Specificatie	Nume	Semnatura	Scara: 1:1000 1:100	Proiect nr. 19 / 2023
Sef proiect	ing. ILINCA -Valentin			Faza: P.T.
Proiectat	ing. ILINCA -Valentin		Data: 2023	Plansa nr. PL - 20
Desenat	ing. DEATCU Vasile			

PROFIL LONGITUDINAL - sc.1/1000 - 1/100

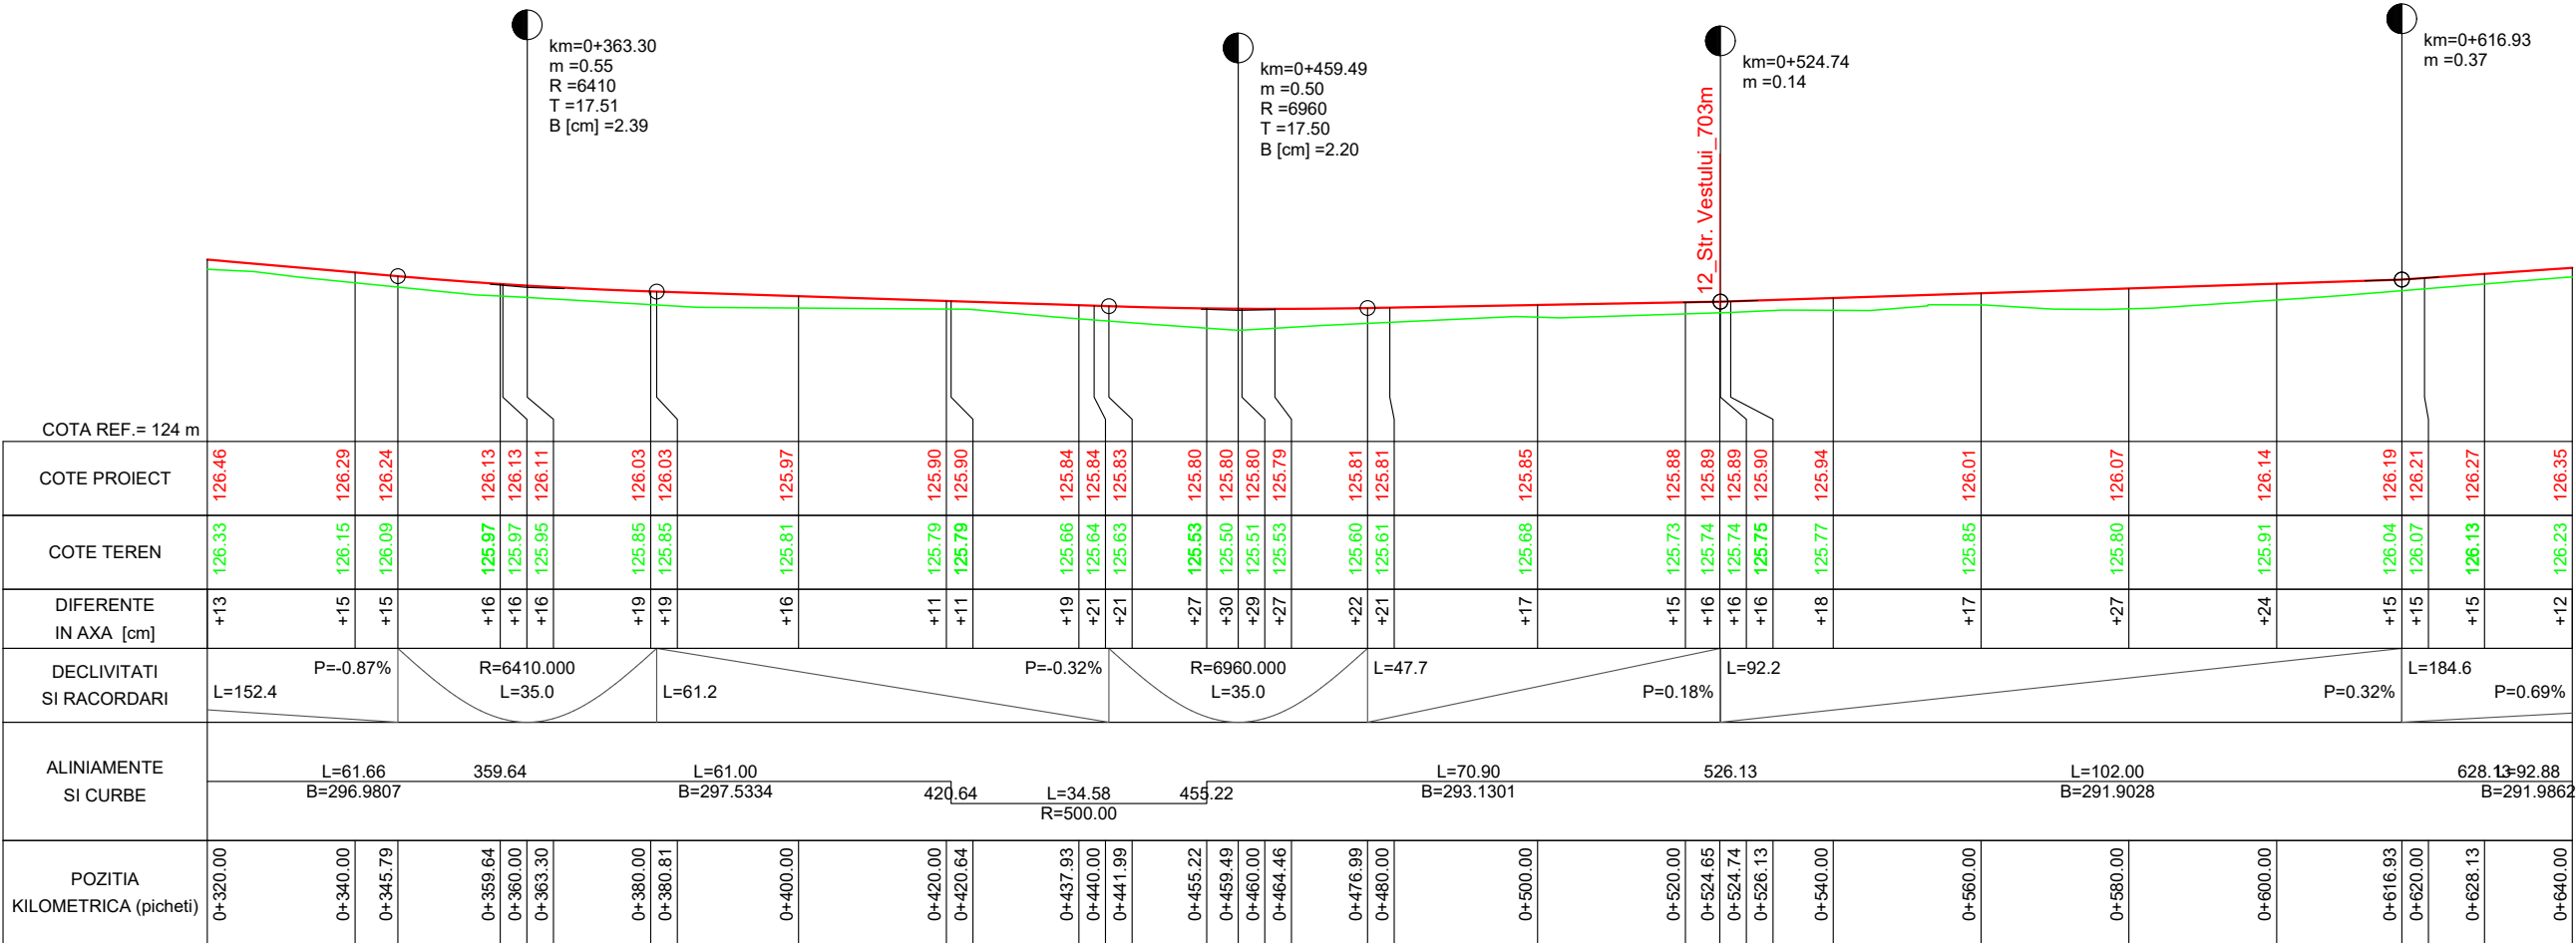


09_Str. Vanatorului_966m

Nota:
- se mentine scurgerea apelor existenta

Verificat/Expert	Nume	Semnatura	Cerinta	Referat/Expertiza nr./data
Proiectant general: S.C. BOGEN ENGINEERING S.R.L. Sediul social: Sat Pielesti, Comuna Pielesti, Str. Ghiocelului, Nr. 24, Jud. Dolj; CUI: 43368805				Beneficiar: U.A.T. COMUNA REDEA JUDETUL OLT
Specificatie	Nume	Semnatura	Scara: 1:1000 1:100	Proiect nr. 19 / 2023
Sef proiect	ing. ILINCA -Valentin			Faza: P.T.
Proiectat	ing. ILINCA -Valentin		Data: 2023	Plansa nr. PL - 21
Desenat	ing. DEATCU Vasile			

PROFIL LONGITUDINAL - sc.1/1000 - 1/100

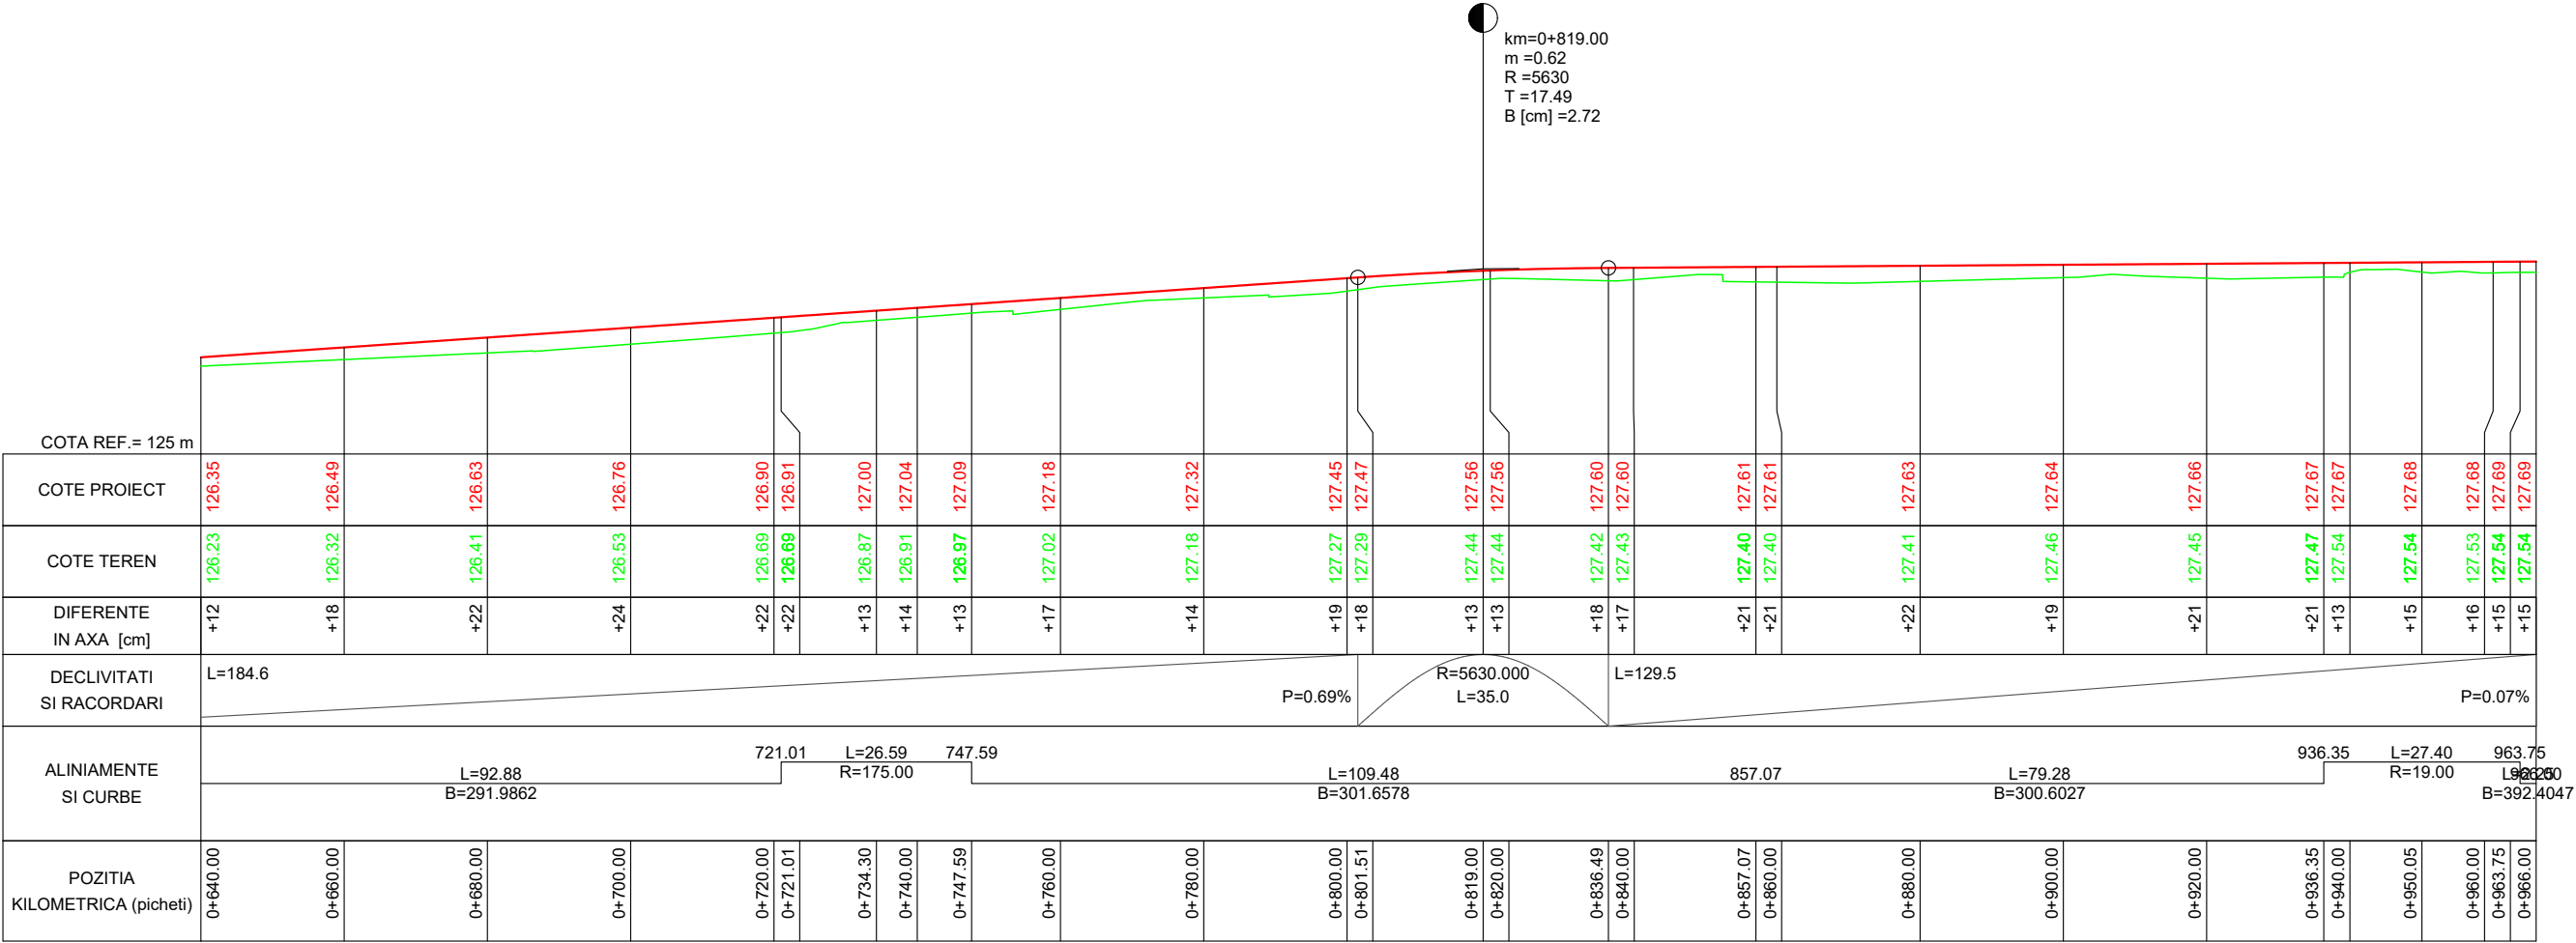


09_Str. Vanatorului_966m

Nota:
- se mentine scurgerea apelor existenta

Verificat/Expert	Nume	Semnatura	Cerinta	Referat/Expertiza nr./data
Proiectant general: S.C. BOGEN ENGINEERING S.R.L. Sediul social: Sat Pielesti, Comuna Pielesti, Str. Ghiocelului, Nr. 24, Jud. Dolj; CUI: 43368805				Beneficiar: U.A.T. COMUNA REDEA JUDETUL OLT
Specificatie	Nume	Semnatura	Scara: 1:1000 1:100	Proiect nr. 19 / 2023
Sef proiect	ing. ILINCA -Valentin			Faza: P.T.
Proiectat	ing. ILINCA -Valentin		Data: 2023	Plansa nr. PL - 22
Desenat	ing. DEATCU Vasile			
Titlu proiect: ASFALTARE DRUMURI DE INTERES LOCAL ÎN COMUNA REDEA, JUDEȚUL OLT				
Titlu plansa: - PROFIL LONGITUDINAL - 09_Str. Vanatorului_966m				

PROFIL LONGITUDINAL - sc.1/1000 - 1/100

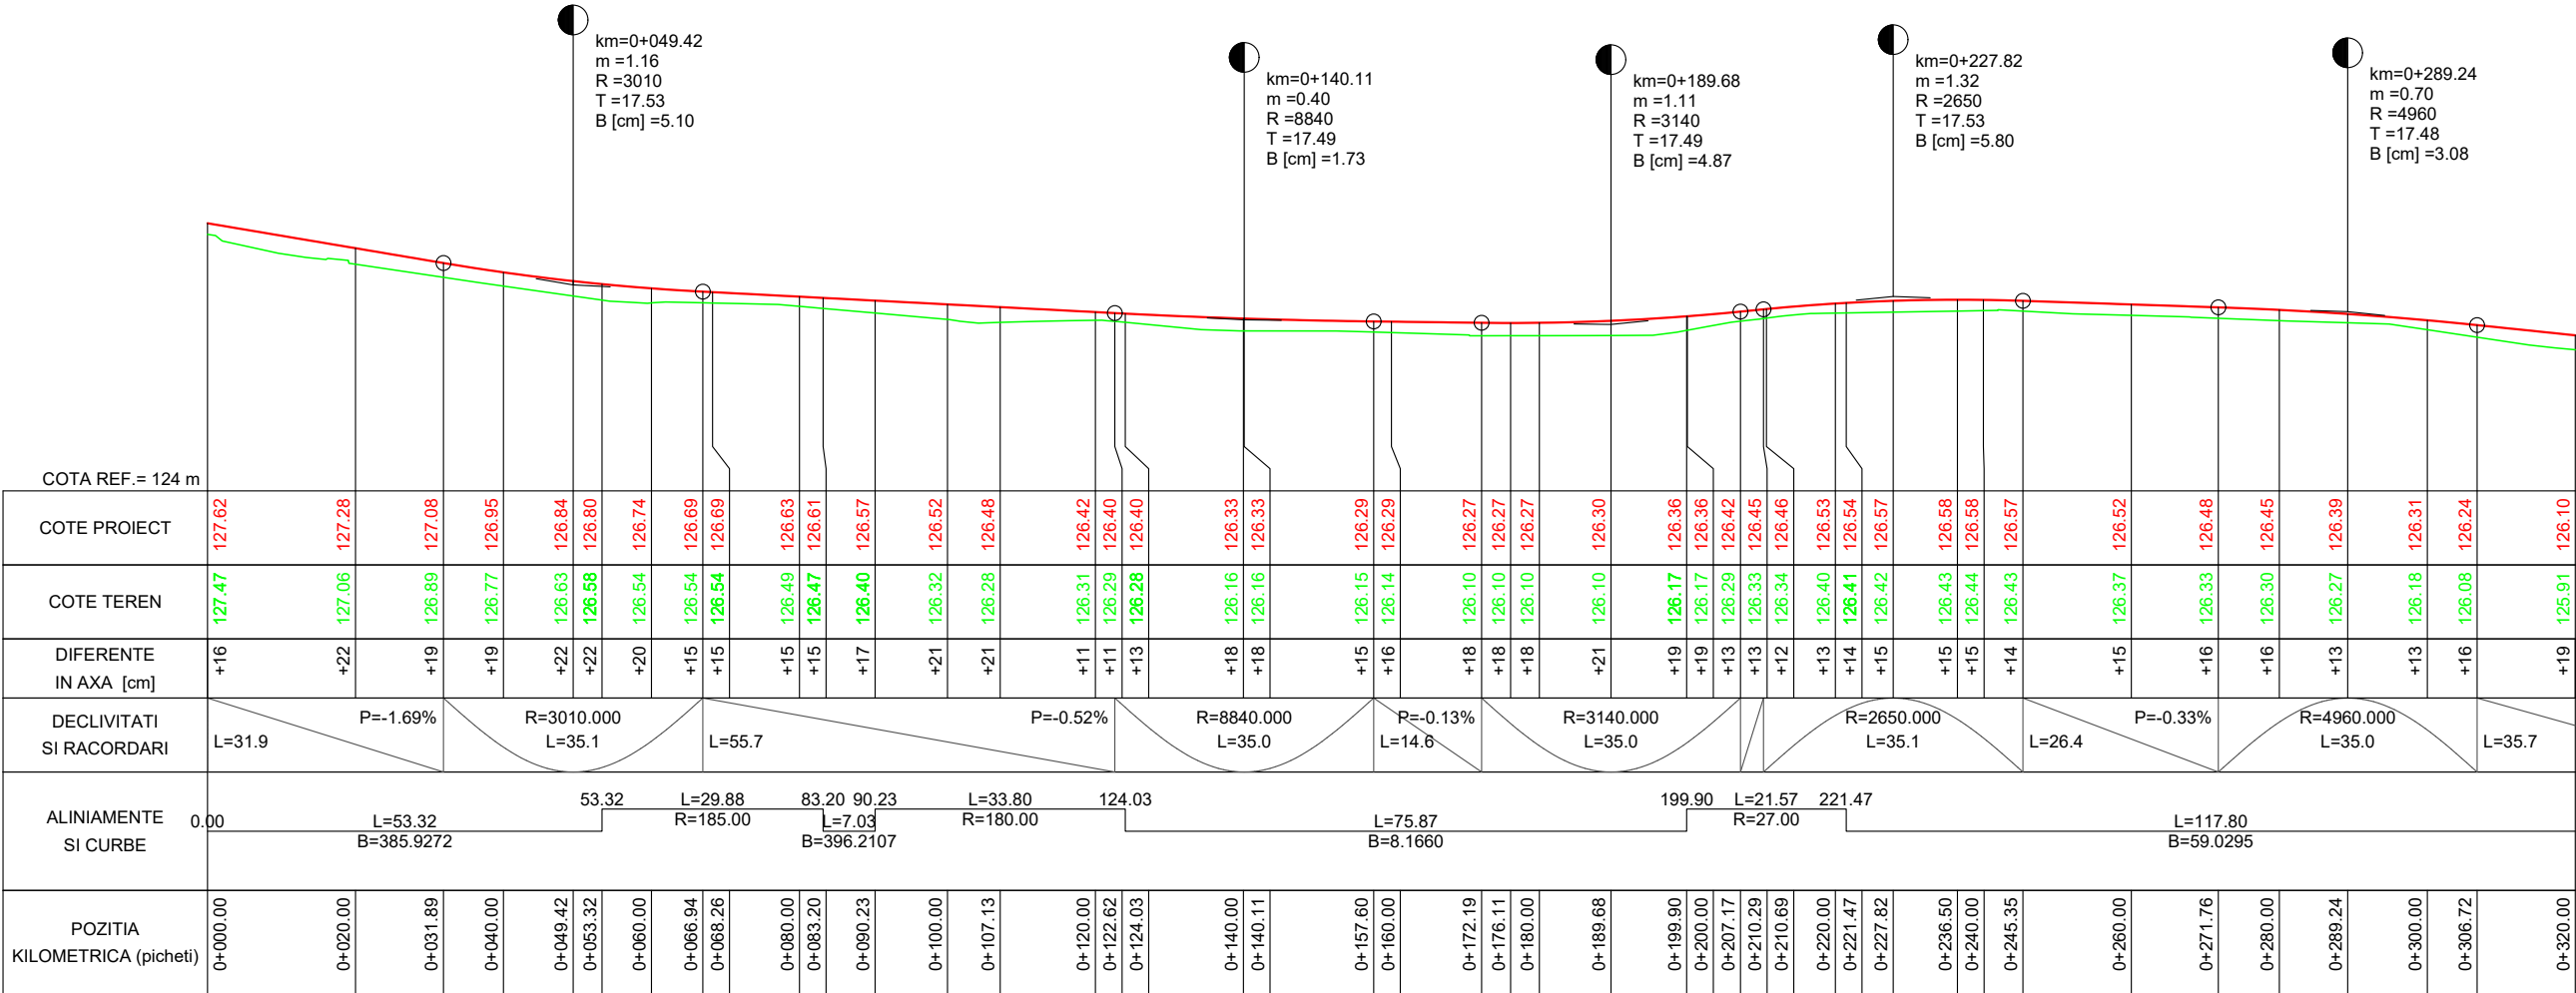


10_Str. Barajului_480m

Nota:
- se mentine scurgerea apelor existenta

Verificat/Expert	Nume	Semnatura	Cerinta	Referat/Expertiza nr./data
Proiectant general: S.C. BOGEN ENGINEERING S.R.L. Sediul social: Sat Pielesti, Comuna Pielesti, Str. Ghiocelului, Nr. 24, Jud. Dolj; CUI: 43368805				Beneficiar: U.A.T. COMUNA REDEA JUDETUL OLT
Specificatie	Nume	Semnatura	Scara: 1:1000 1:100	Proiect nr. 19 / 2023
Sef proiect	ing. ILINCA -Valentin			Faza: P.T.
Proiectat	ing. ILINCA -Valentin		Data: 2023	Plansa nr. PL - 23
Desenat	ing. DEATCU Vasile			

PROFIL LONGITUDINAL - sc.1/1000 - 1/100

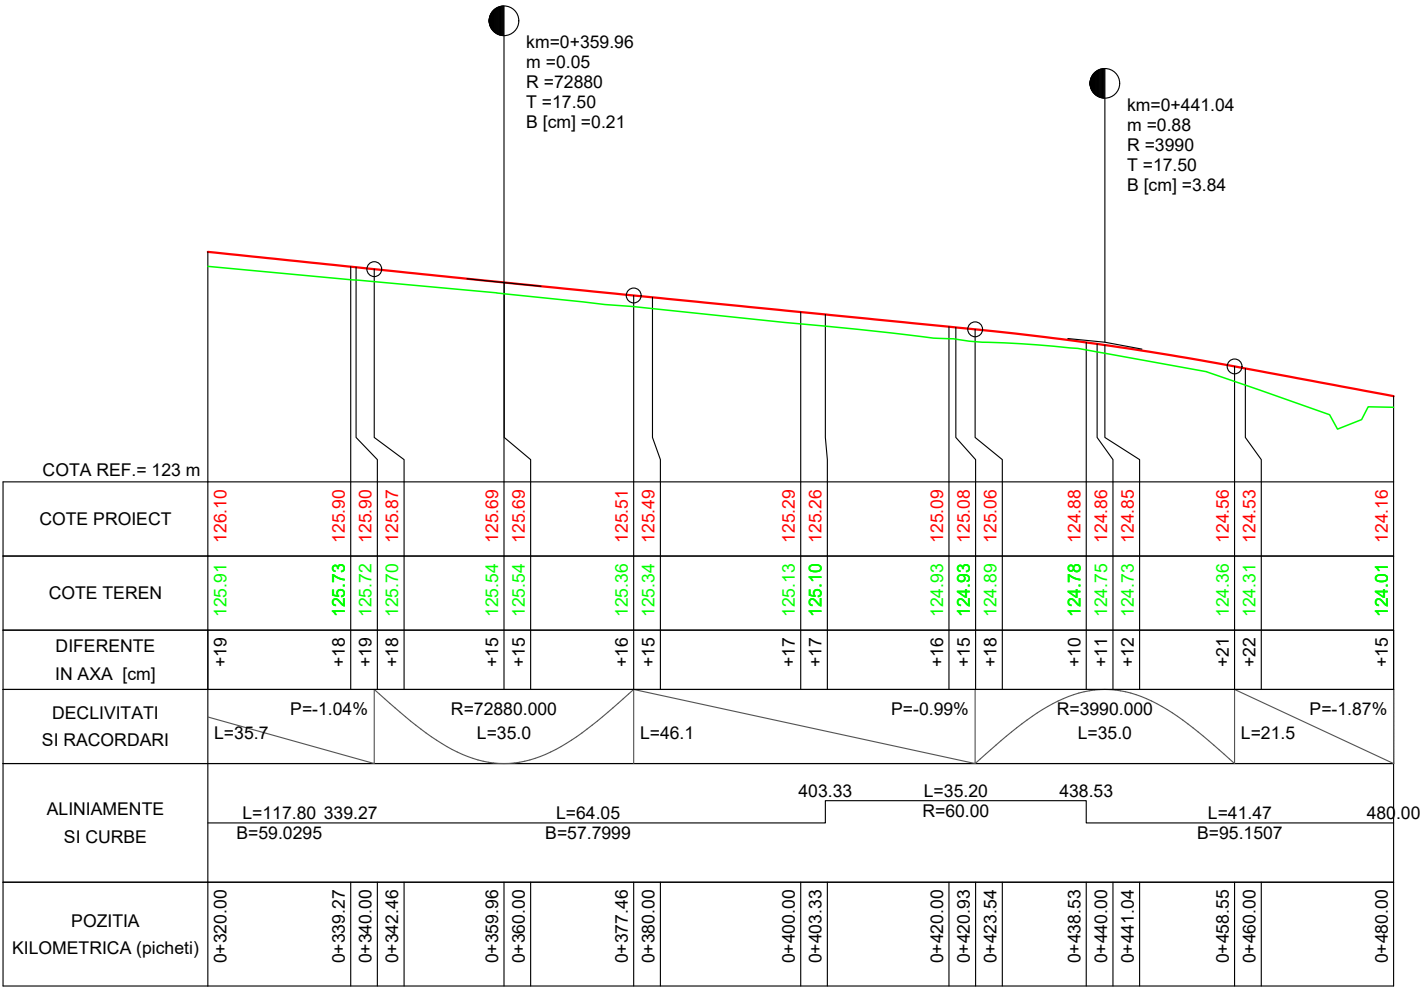


10_Str. Barajului_480m

Nota:
- se mentine scurgerea apelor existenta

Verificat/Expert	Nume	Semnatura	Cerinta	Referat/Expertiza nr./data
Proiectant general: S.C. BOGEN ENGINEERING S.R.L. Sediul social: Sat Pielesti, Comuna Pielesti, Str. Ghiocelului, Nr. 24, Jud. Dolj; CUI: 43368805				Beneficiar: U.A.T. COMUNA REDEA JUDETUL OLT
Specificatie	Nume	Semnatura	Scara: 1:1000 1:100	Proiect nr. 19 / 2023
Sef proiect	ing. ILINCA -Valentin			Faza: P.T.
Proiectat	ing. ILINCA -Valentin		Data: 2023	Plansa nr. PL - 24
Desenat	ing. DEATCU Vasile			

PROFIL LONGITUDINAL - sc.1/1000 - 1/100

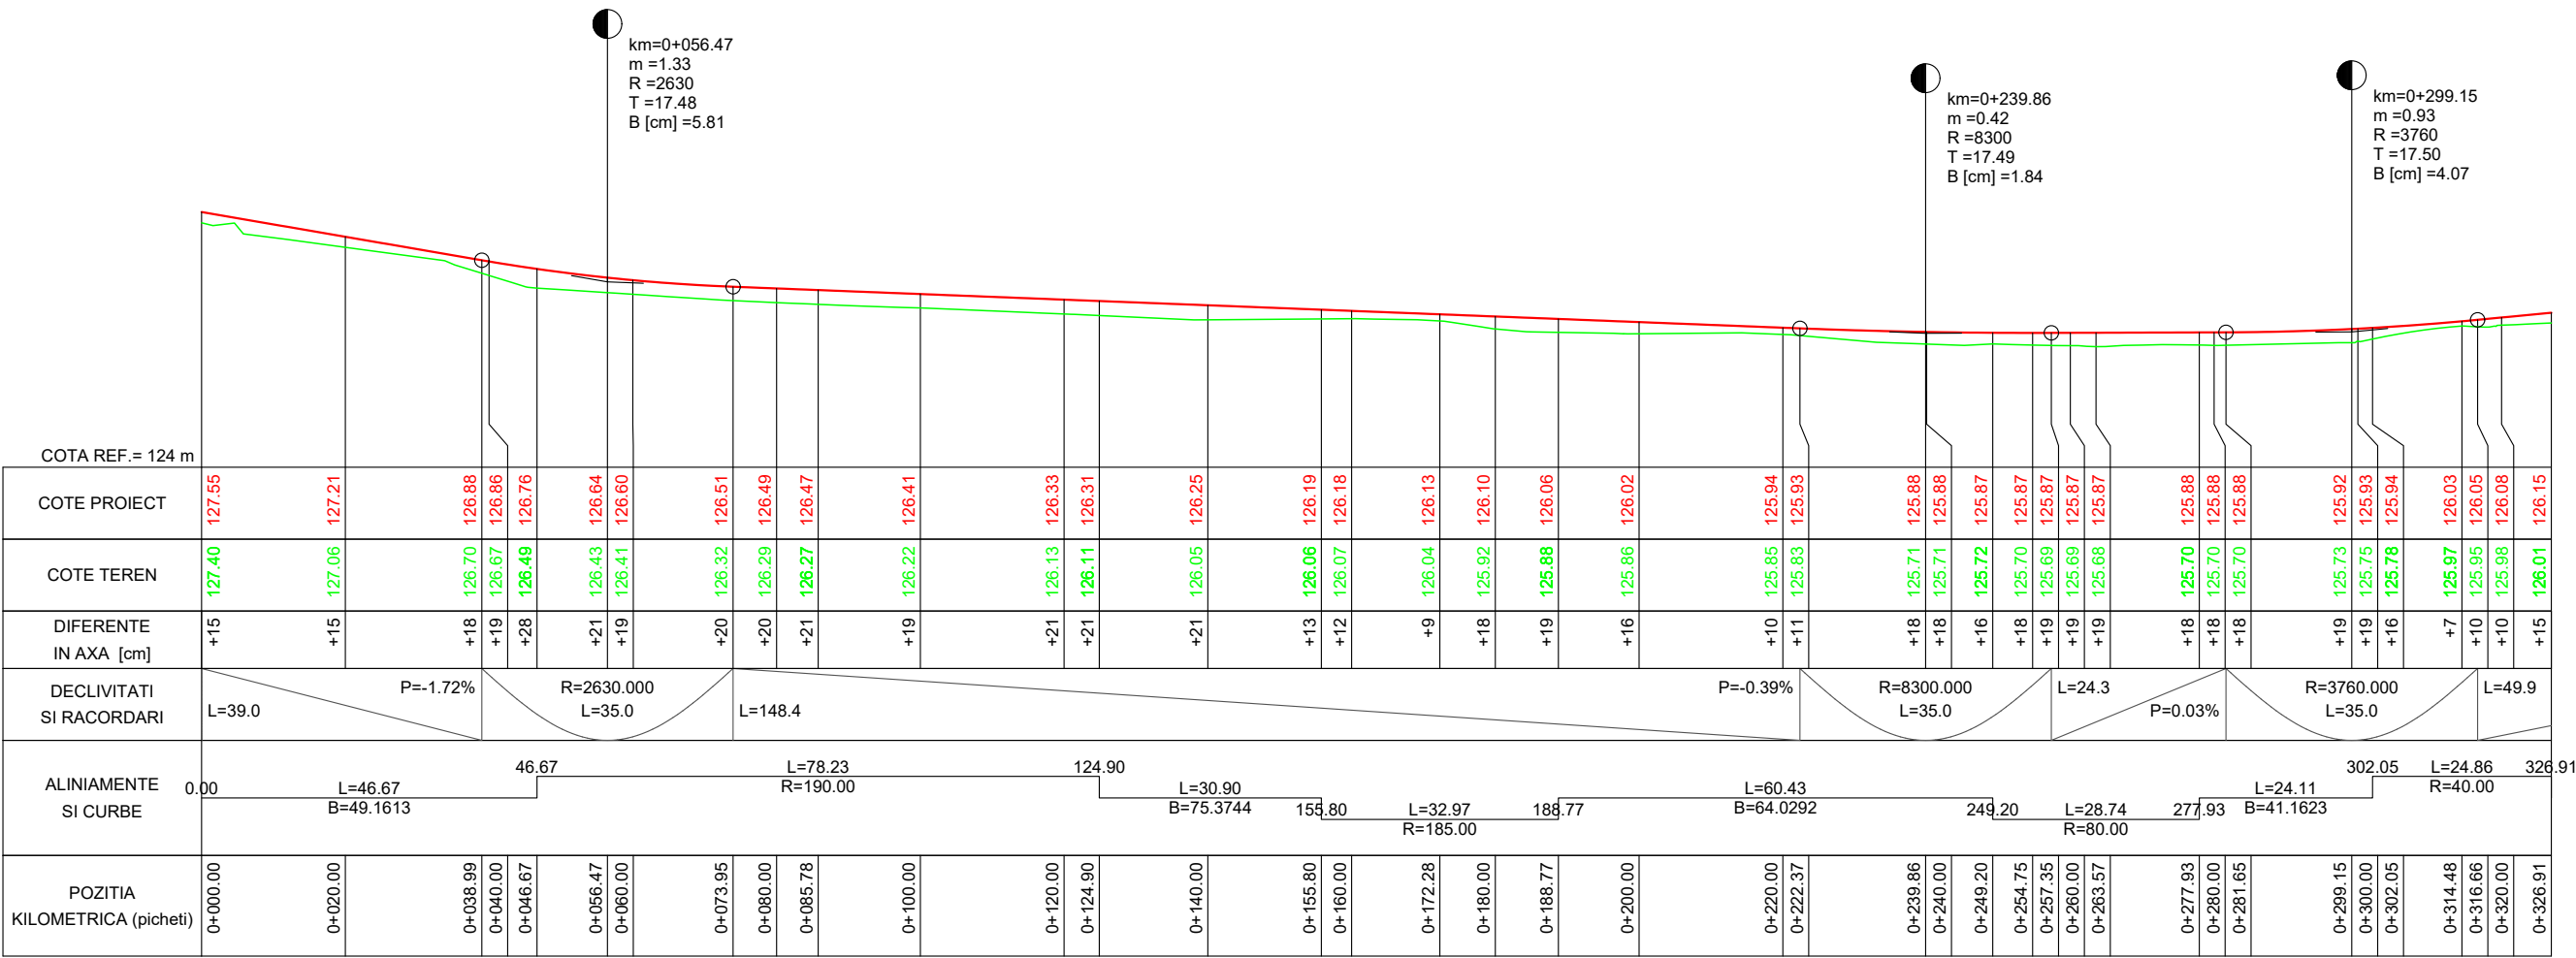


11_Str. Seaca_785m

Nota:
- se mentine scurgerea apelor existenta

Verificat/Expert	Nume	Semnatura	Cerinta	Referat/Expertiza nr./data
Proiectant general: S.C. BOGEN ENGINEERING S.R.L. Sediul social: Sat Pielesti, Comuna Pielesti, Str. Ghiocelului, Nr. 24, Jud. Dolj; CUI: 43368805				Beneficiar: U.A.T. COMUNA REDEA JUDETUL OLT
Specificatie	Nume	Semnatura	Scara: 1:1000 1:100	Proiect nr. 19 / 2023
Sef proiect	ing. ILINCA -Valentin			Faza: P.T.
Proiectat	ing. ILINCA -Valentin		Data: 2023	Plansa nr. PL - 25
Desenat	ing. DEATCU Vasile			
Titlu proiect: ASFALTARE DRUMURI DE INTERES LOCAL ÎN COMUNA REDEA, JUDETUL OLT				
Titlu plansa: - PROFIL LONGITUDINAL - 11_Str. Seaca_785m				

PROFIL LONGITUDINAL - sc.1/1000 - 1/100

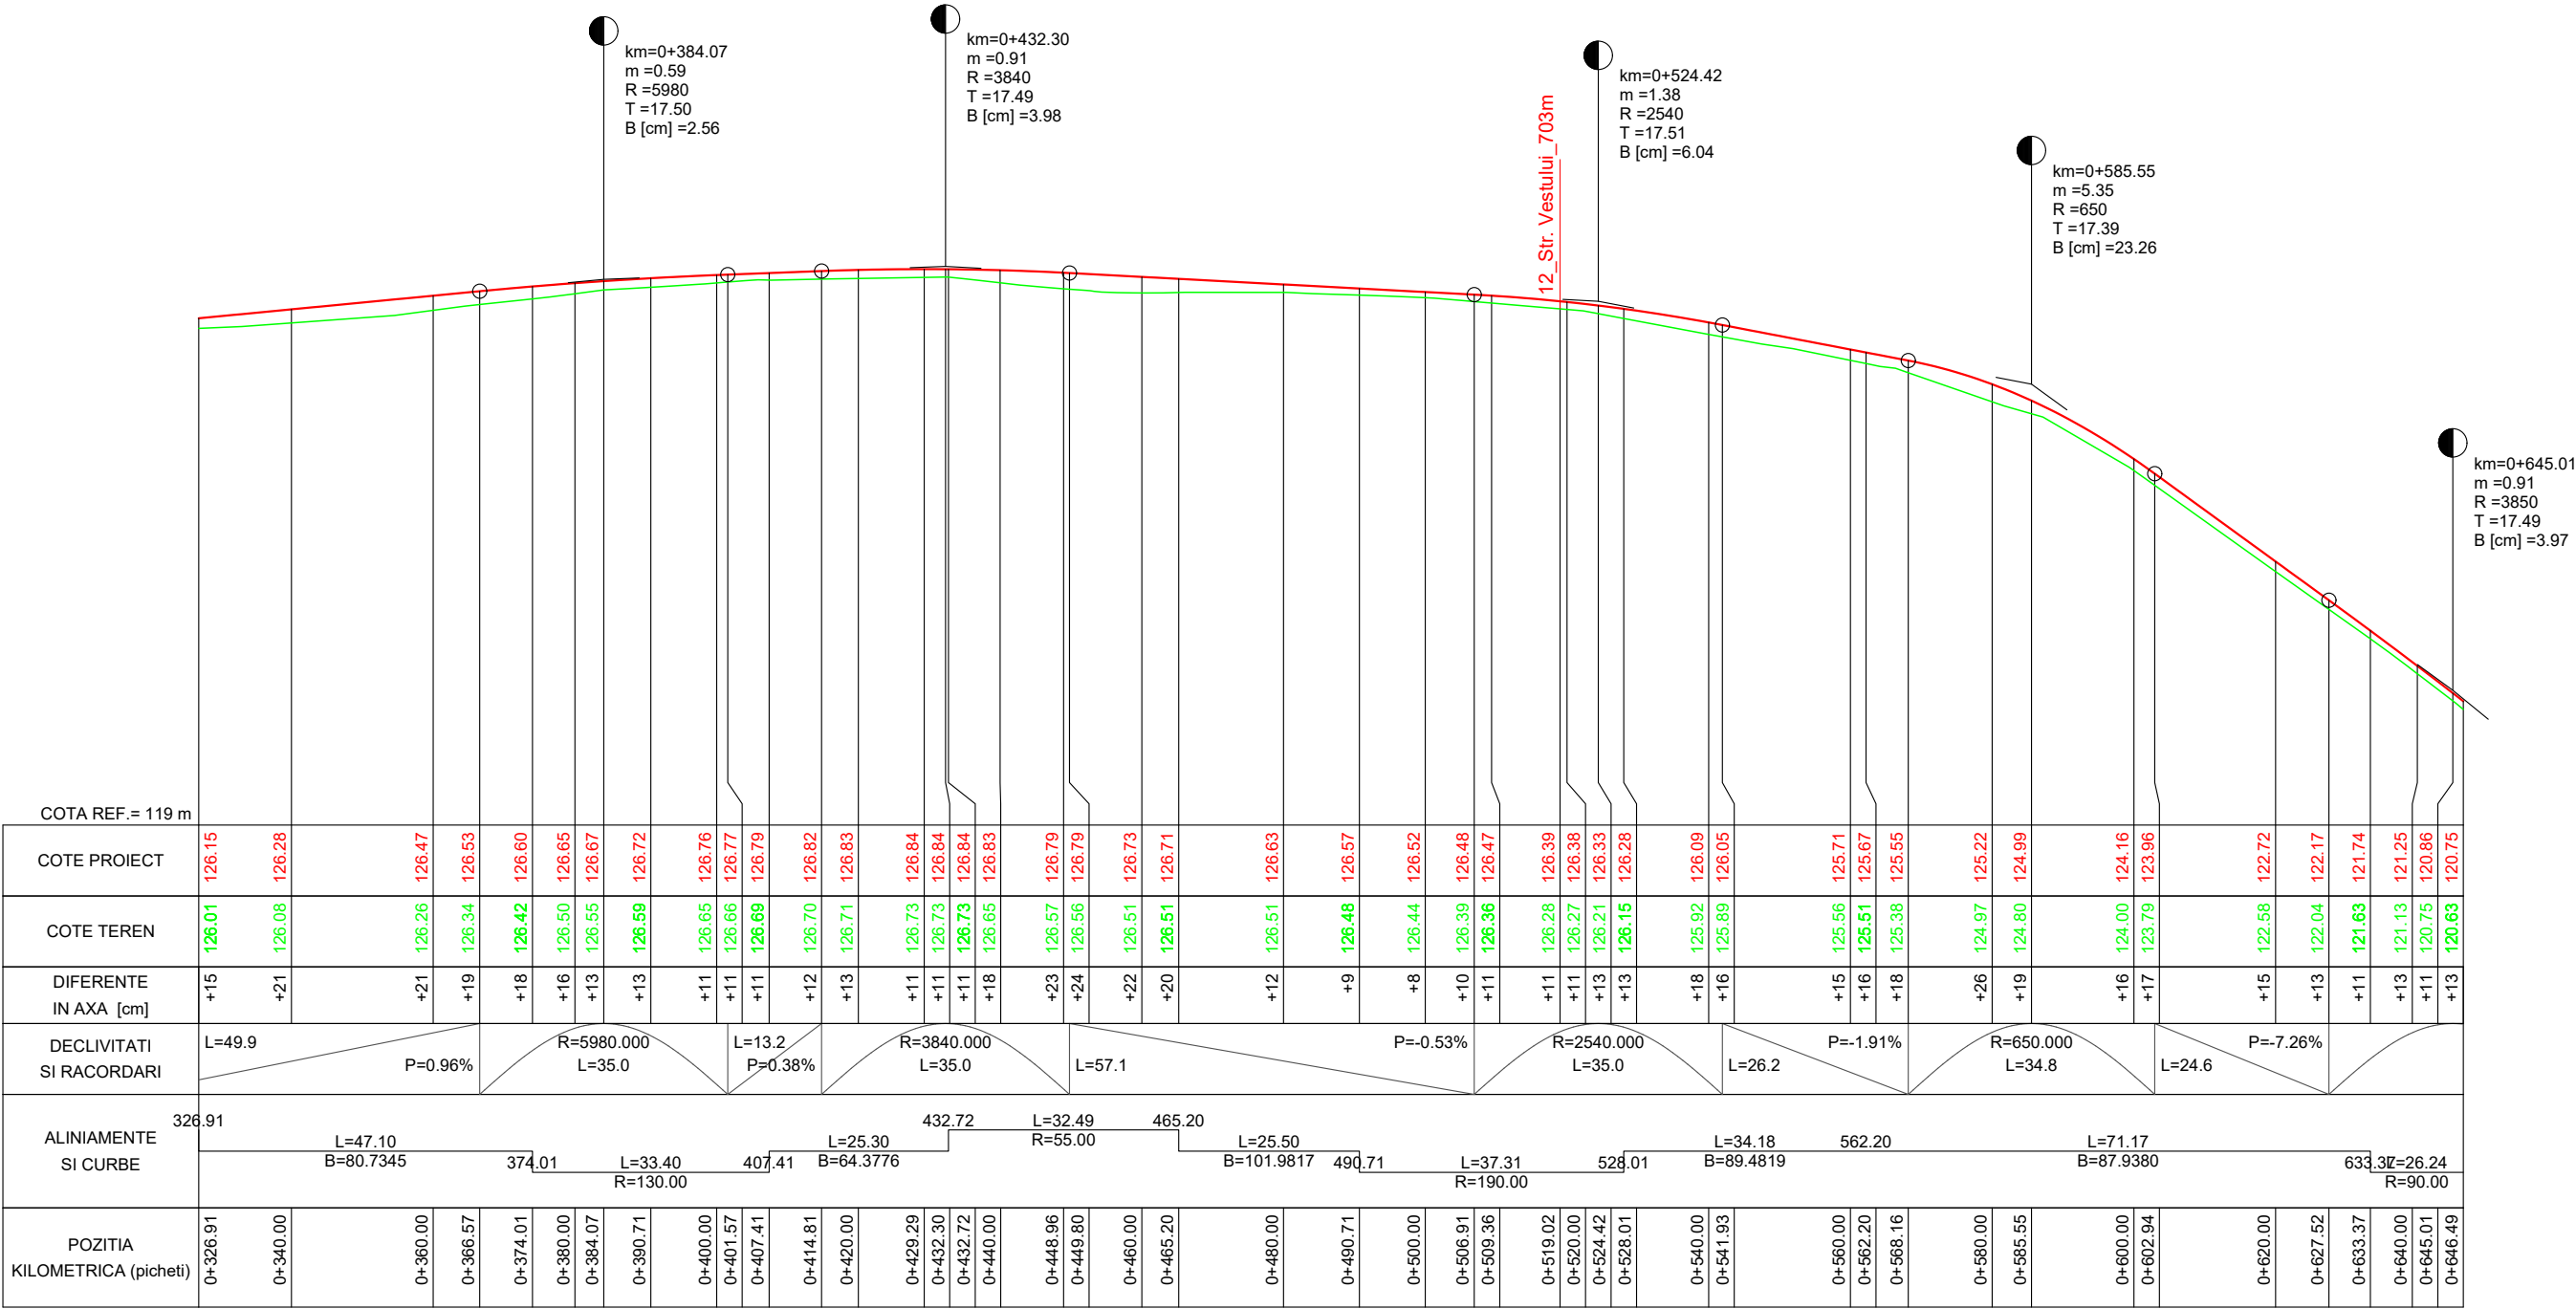


11_Str. Seaca_785m

Nota:
- se mentine scurgerea apelor existenta

Verificat/Expert	Nume	Semnatura	Cerinta	Referat/Expertiza nr./data
Proiectant general: S.C. BOGEN ENGINEERING S.R.L. Sediul social: Sat Pielesti, Comuna Pielesti, Str. Ghiocelului, Nr. 24, Jud. Dolj; CUI: 43368805				Beneficiar: U.A.T. COMUNA REDEA JUDETUL OLT
Specificatie	Nume	Semnatura	Scara: 1:1000 1:100	Proiect nr. 19 / 2023
Sef proiect	ing. ILINCA -Valentin			Faza: P.T.
Proiectat	ing. ILINCA -Valentin		Data: 2023	Plansa nr. PL - 26
Desenat	ing. DEATCU Vasile			

PROFIL LONGITUDINAL - sc.1/1000 - 1/100

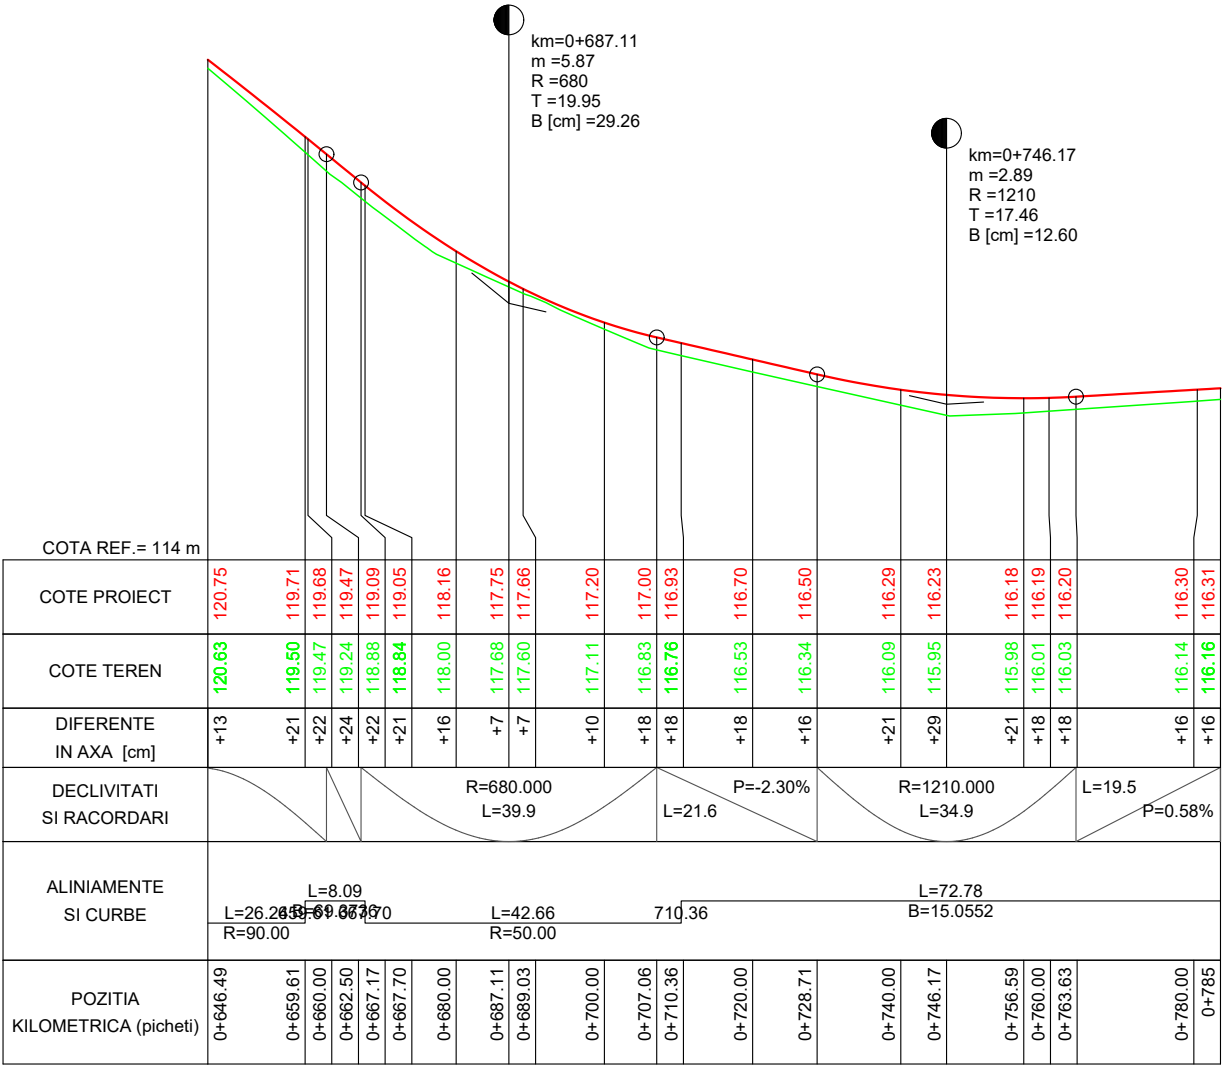


11_Str. Seaca_785m

Nota:
- se mentine scurgerea apelor existenta

Verificat/Expert	Nume	Semnatura	Cerinta	Referat/Expertiza nr./data
Proiectant general: S.C. BOGEN ENGINEERING S.R.L. Sediul social: Sat Pielesti, Comuna Pielesti, Str. Ghiocelului, Nr. 24, Jud. Dolj; CUI: 43368805				Beneficiar: U.A.T. COMUNA REDEA JUDETUL OLT
Specificatie	Nume	Semnatura	Scara: 1:1000 1:100	Proiect nr. 19 / 2023
Sef proiect	ing. ILINCA -Valentin			Faza: P.T.
Proiectat	ing. ILINCA -Valentin		Data: 2023	Plansa nr. PL - 27
Desenat	ing. DEATCU Vasile			
Titlu proiect: ASFALTARE DRUMURI DE INTERES LOCAL ÎN COMUNA REDEA, JUDEȚUL OLT				
Titlu plansa: - PROFIL LONGITUDINAL - 11_Str. Seaca_785m				

PROFIL LONGITUDINAL - sc.1/1000 - 1/100

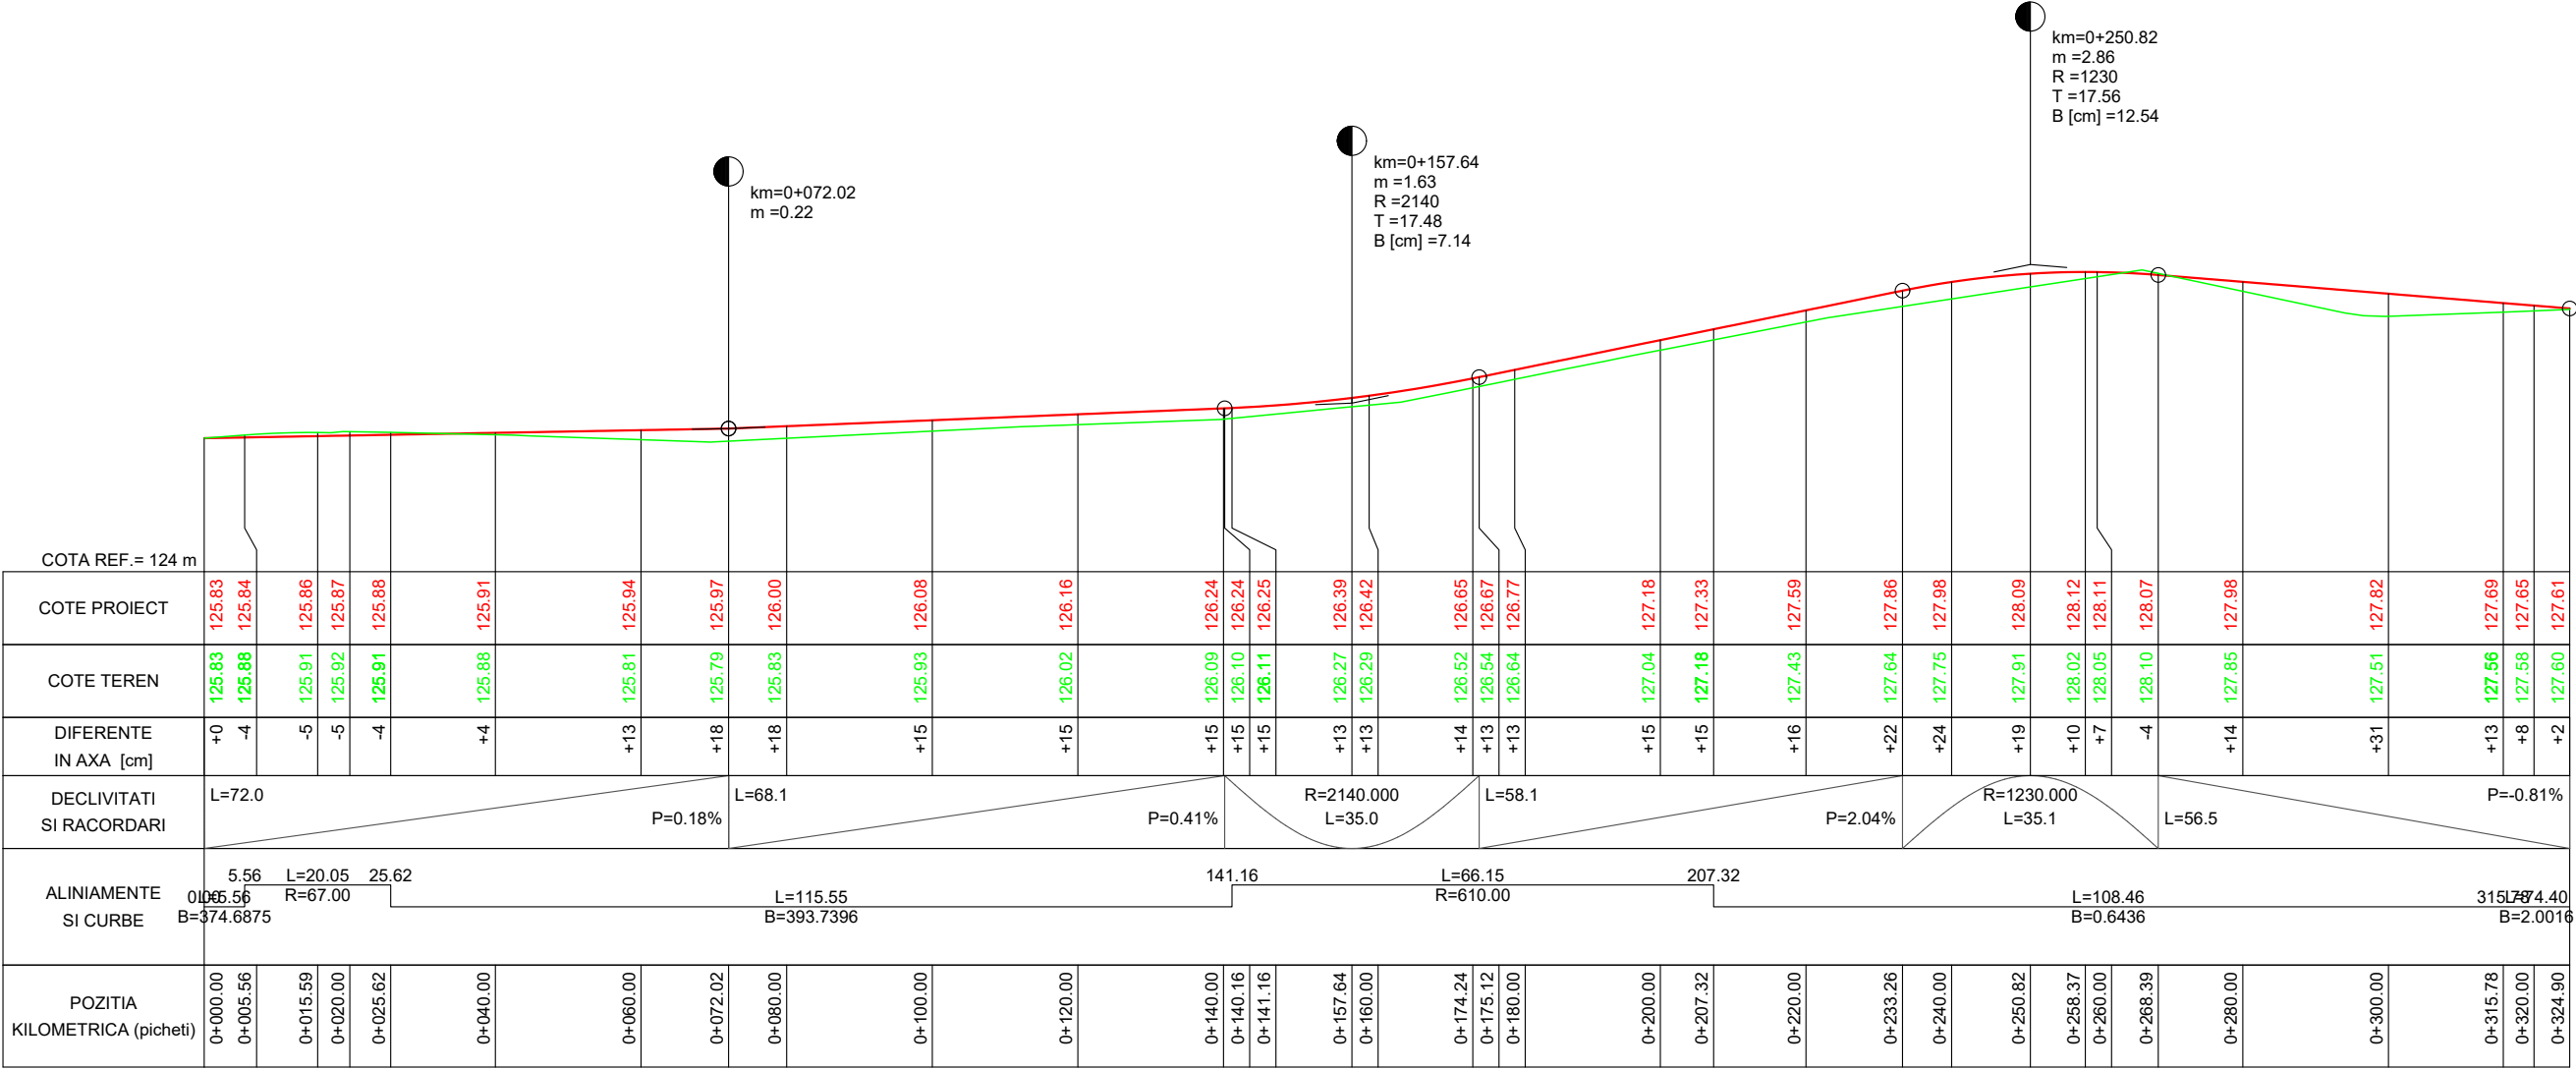


12_Str. Vestului_703m

Nota:
- se mentine scurgerea apelor existenta

Verificat/Expert	Nume	Semnatura	Cerinta	Referat/Expertiza nr./data
Proiectant general: S.C. BOGEN ENGINEERING S.R.L. Sediul social: Sat Pielesti, Comuna Pielesti, Str. Ghiocelului, Nr. 24, Jud. Dolj; CUI: 43368805				Beneficiar: U.A.T. COMUNA REDEA JUDETUL OLT
Specificatie	Nume	Semnatura	Scara: 1:1000 1:100	Proiect nr. 19 / 2023
Sef proiect	ing. ILINCA -Valentin			Faza: P.T.
Proiectat	ing. ILINCA -Valentin		Data: 2023	Planşa nr. PL - 28
Desenat	ing. DEATCU Vasile			
Titlu proiect: ASFALTARE DRUMURI DE INTERES LOCAL ÎN COMUNA REDEA, JUDEȚUL OLT				
Titlu planşa: - PROFIL LONGITUDINAL - 12_Str. Vestului_703m				

PROFIL LONGITUDINAL - sc.1/1000 - 1/100

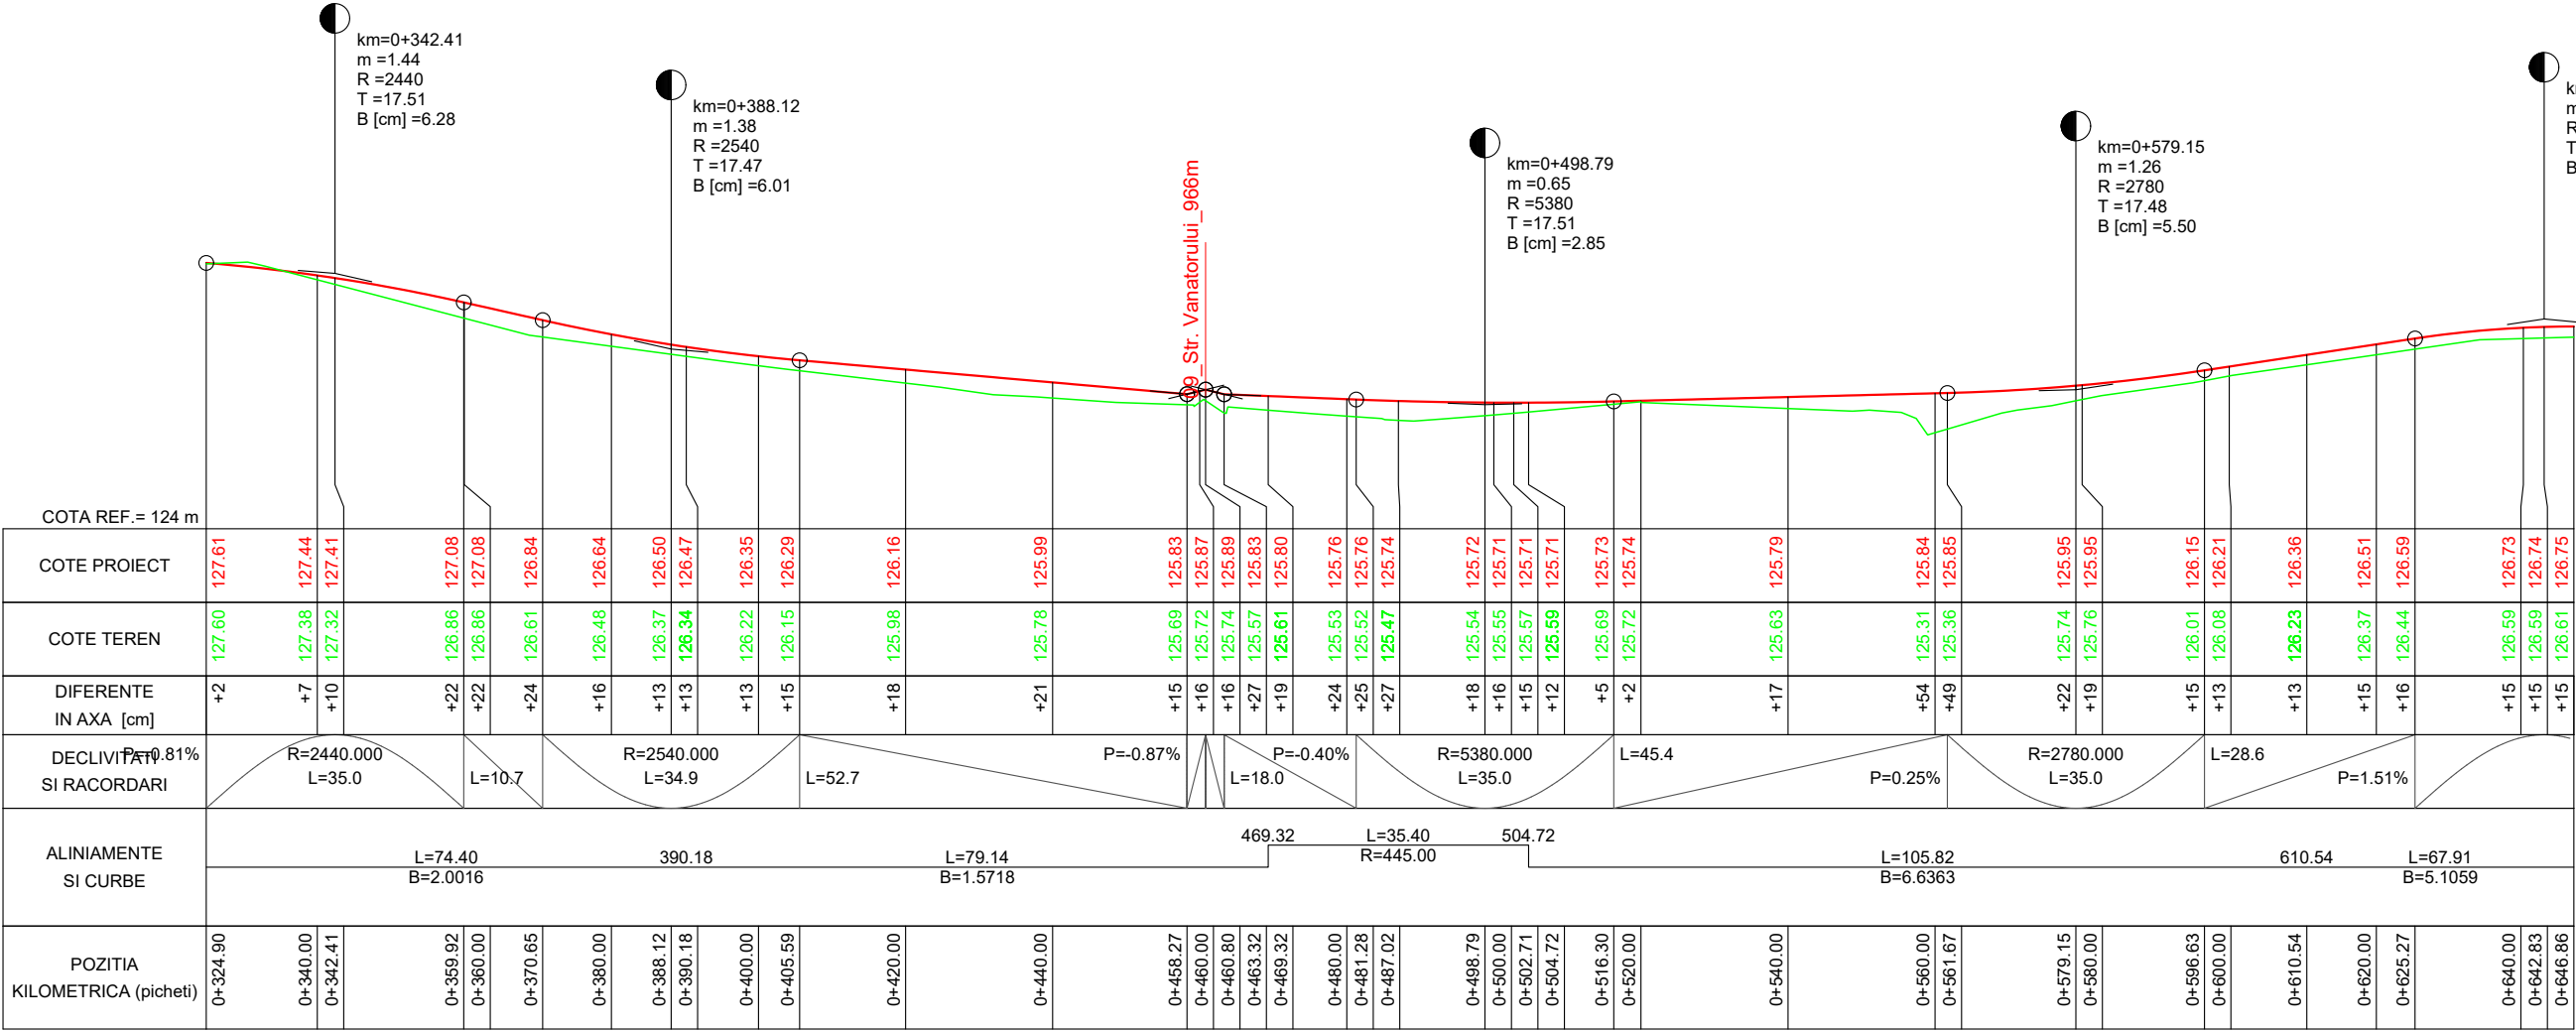


12 Str. Vestului_703m

Nota:
- se mentine scurgerea apelor existenta

Verificat/Expert	Nume	Semnatura	Cerinta	Referat/Expertiza nr./data
Proiectant general: S.C. BOGEN ENGINEERING S.R.L. Sediul social: Sat Pielesti, Comuna Pielesti, Str. Ghiocelului, Nr. 24, Jud. Dolj; CUI: 43368805				Beneficiar: U.A.T. COMUNA REDEA JUDETUL OLT
Specificatie	Nume	Semnatura	Scara: 1:1000 1:100	Proiect nr. 19 / 2023
Sef proiect	ing. ILINCA -Valentin			Faza: P.T.
Proiectat	ing. ILINCA -Valentin		Data: 2023	Plansa nr. PL - 29
Desenat	ing. DEATCU Vasile			
Titlu proiect: ASFALTARE DRUMURI DE INTERES LOCAL ÎN COMUNA REDEA, JUDEȚUL OLT				
Titlu plansa: - PROFIL LONGITUDINAL - 12 Str. Vestului_703m				

PROFIL LONGITUDINAL - sc.1/1000 - 1/100

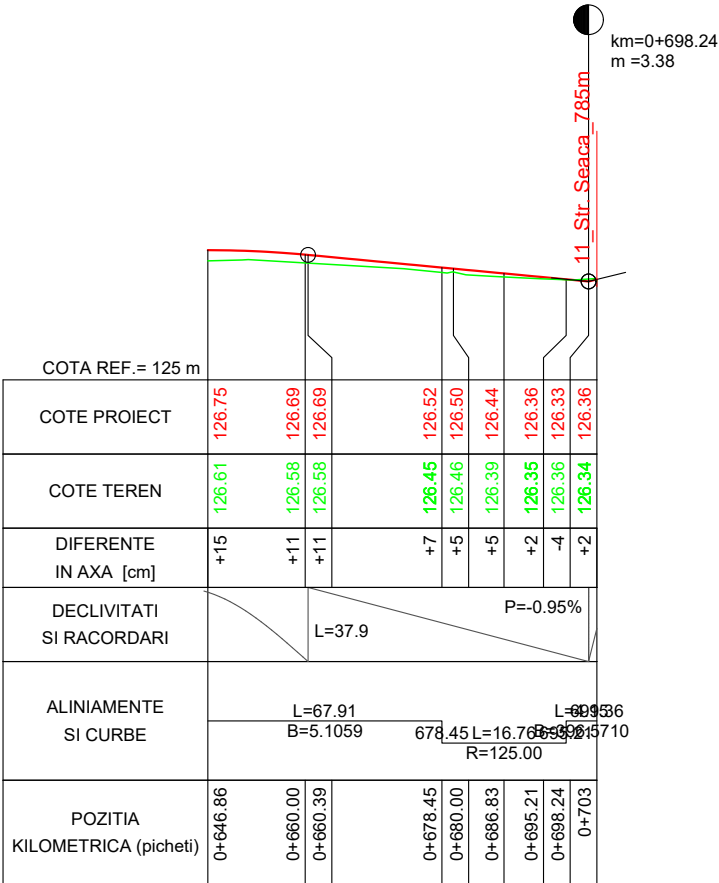


12_Str. Vestului_703m

Nota:
- se mentine scurgerea apelor existenta

Verificat/Expert	Nume	Semnatura	Cerinta	Referat/Expertiza nr./data
Proiectant general: S.C. BOGEN ENGINEERING S.R.L. Sediul social: Sat Pielesti, Comuna Pielesti, Str. Ghiocelului, Nr. 24, Jud. Dolj; CUI: 43368805				Beneficiar: U.A.T. COMUNA REDEA JUDETUL OLT
Specificatie	Nume	Semnatura	Scara: 1:1000 1:100	Proiect nr. 19 / 2023
Sef proiect	ing. ILINCA -Valentin			Faza: P.T.
Proiectat	ing. ILINCA -Valentin		Data: 2023	Plansa nr. PL - 30
Desenat	ing. DEATCU Vasile			
				Titlu proiect: ASFALTARE DRUMURI DE INTERES LOCAL ÎN COMUNA REDEA, JUDEȚUL OLT
				Titlu plansa: - PROFIL LONGITUDINAL - 12_Str. Vestului_703m

PROFIL LONGITUDINAL - sc.1/1000 - 1/100

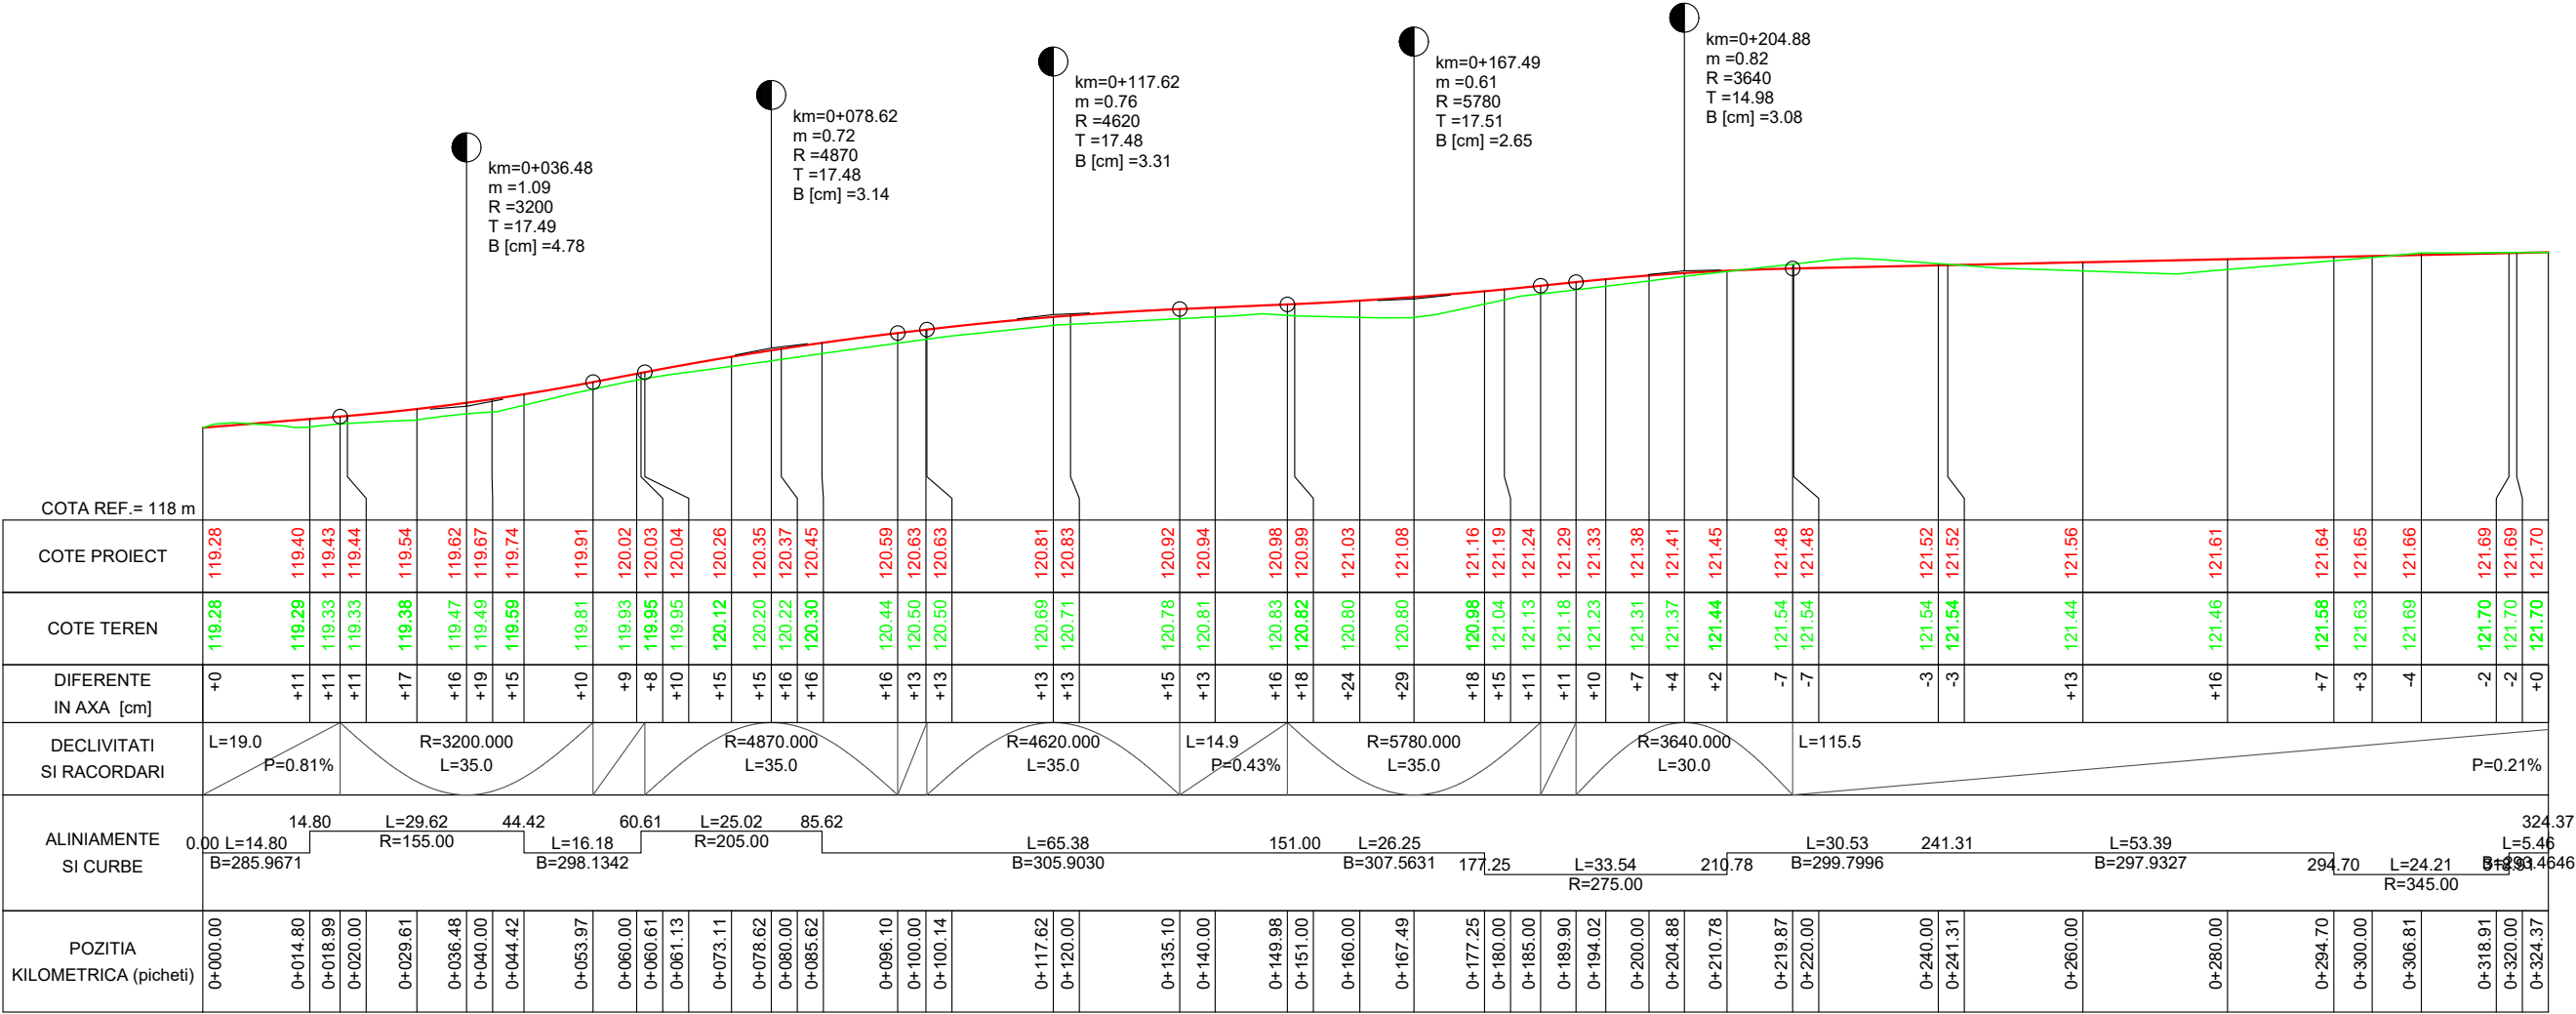


13_Str. Baciului_743m

Nota:
- se mentine scurgerea apelor existenta

Verificat/Expert	Nume	Semnatura	Cerinta	Referat/Expertiza nr./data	
Proiectant general: S.C. BOGEN ENGINEERING S.R.L. Sediul social: Sat Pielesti, Comuna Pielesti, Str. Ghiocelului, Nr. 24, Jud. Dolj; CUI: 43368805				Beneficiar: U.A.T. COMUNA REDEA JUDETUL OLT	Proiect nr. 19 / 2023
Specificatie	Nume	Semnatura	Scara: 1:1000 1:100	Titlu proiect: ASFALTARE DRUMURI DE INTERES LOCAL ÎN COMUNA REDEA, JUDETUL OLT	Faza: P.T.
Sef proiect	ing. ILINCA -Valentin				
Proiectat	ing. ILINCA -Valentin				
Desenat	ing. DEATCU Vasile		Data: 2023	Titlu plansa: - PROFIL LONGITUDINAL - 13_Str. Baciului_743m	Plansa nr. PL - 31

PROFIL LONGITUDINAL - sc.1/1000 - 1/100

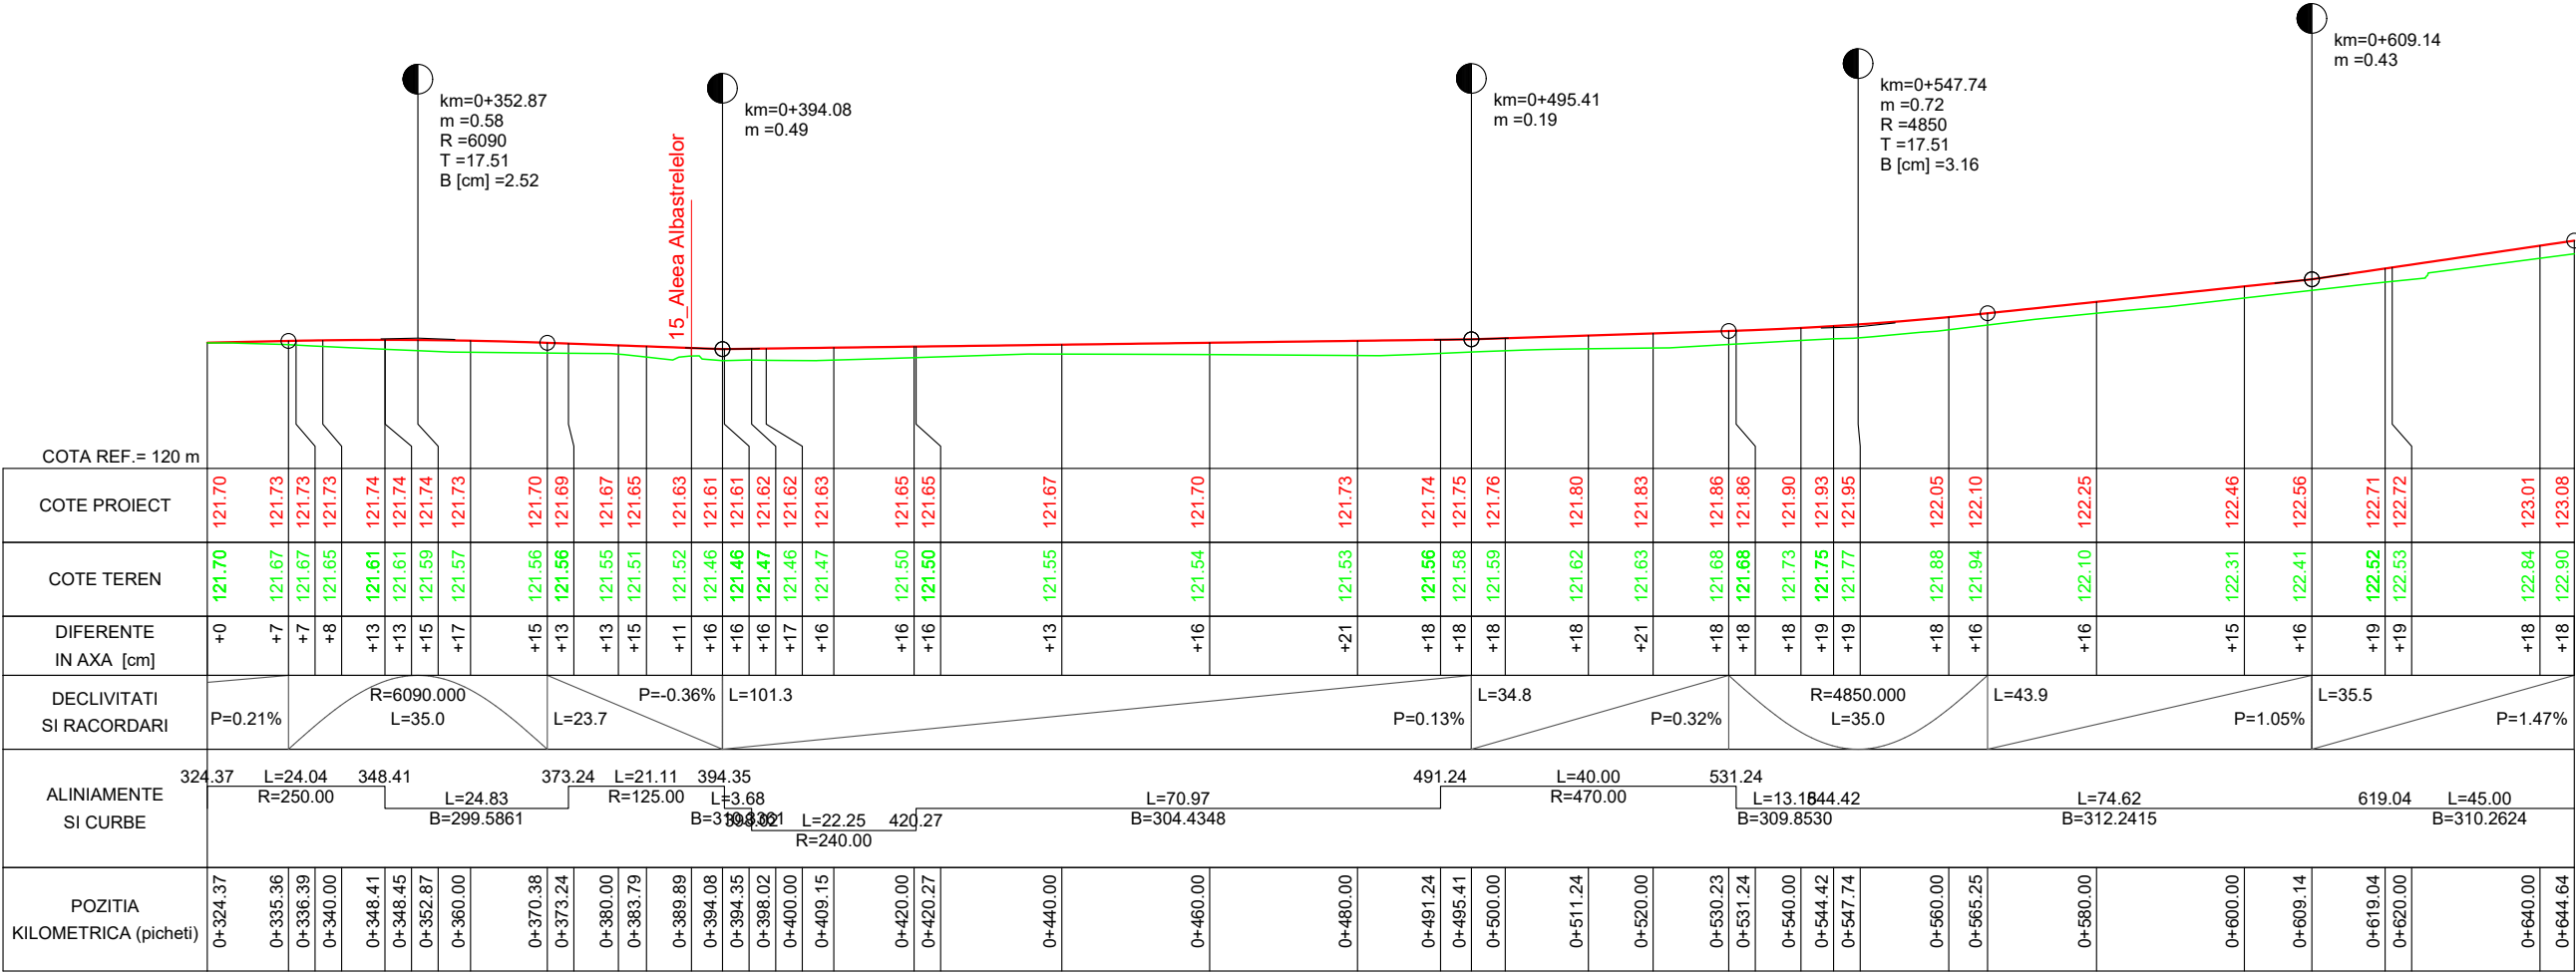


13_Str. Baciului_743m

Nota:
- se mentine scurgerea apelor existenta

Verificat/Expert	Nume	Semnatura	Cerinta	Referat/Expertiza nr./data	
Proiectant general: S.C. BOGEN ENGINEERING S.R.L. Sediul social: Sat Pielesti, Comuna Pielesti, Str. Ghiocelului, Nr. 24, Jud. Dolj; CUI: 43368805				Beneficiar: U.A.T. COMUNA REDEA JUDETUL OLT	Proiect nr. 19 / 2023
Specificatie	Nume	Semnatura	Scara: 1:1000 1:100 Data: 2023	Titlu proiect: ASFALTARE DRUMURI DE INTERES LOCAL ÎN COMUNA REDEA, JUDEȚUL OLT Titlu plansa: - PROFIL LONGITUDINAL - 13_Str. Baciului_743m	Faza: P.T. Plansa nr. PL - 32
Sef proiect	ing. ILINCA -Valentin				
Proiectat	ing. ILINCA -Valentin				
Desenat	ing. DEATCU Vasile				

PROFIL LONGITUDINAL - sc.1/1000 - 1/100

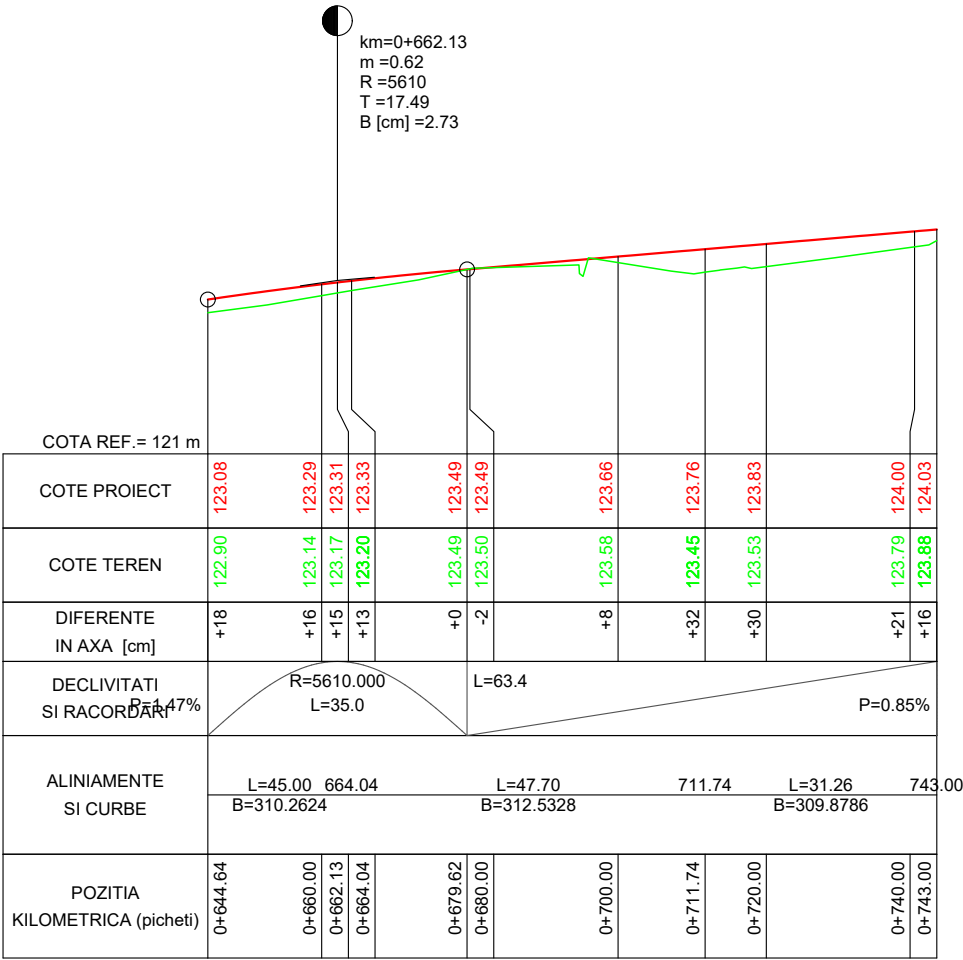


13_Str. Baciului_743m

Nota:
- se mentine scurgerea apelor existenta

Verificat/Expert	Nume	Semnatura	Cerinta	Referat/Expertiza nr./data
Proiectant general: S.C. BOGEN ENGINEERING S.R.L. Sediul social: Sat Pielesti, Comuna Pielesti, Str. Ghiocelului, Nr. 24, Jud. Dolj; CUI: 43368805				Beneficiar: U.A.T. COMUNA REDEA JUDETUL OLT
Specificatie	Nume	Semnatura	Scara: 1:1000 1:100	Proiect nr. 19 / 2023
Sef proiect	ing. ILINCA -Valentin			Faza: P.T.
Proiectat	ing. ILINCA -Valentin		Data: 2023	Plansa nr. PL - 33
Desenat	ing. DEATCU Vasile			
Titlu proiect: ASFALTARE DRUMURI DE INTERES LOCAL ÎN COMUNA REDEA, JUDEȚUL OLT				
Titlu plansa: - PROFIL LONGITUDINAL - 13_Str. Baciului_743m				

PROFIL LONGITUDINAL - sc.1/1000 - 1/100

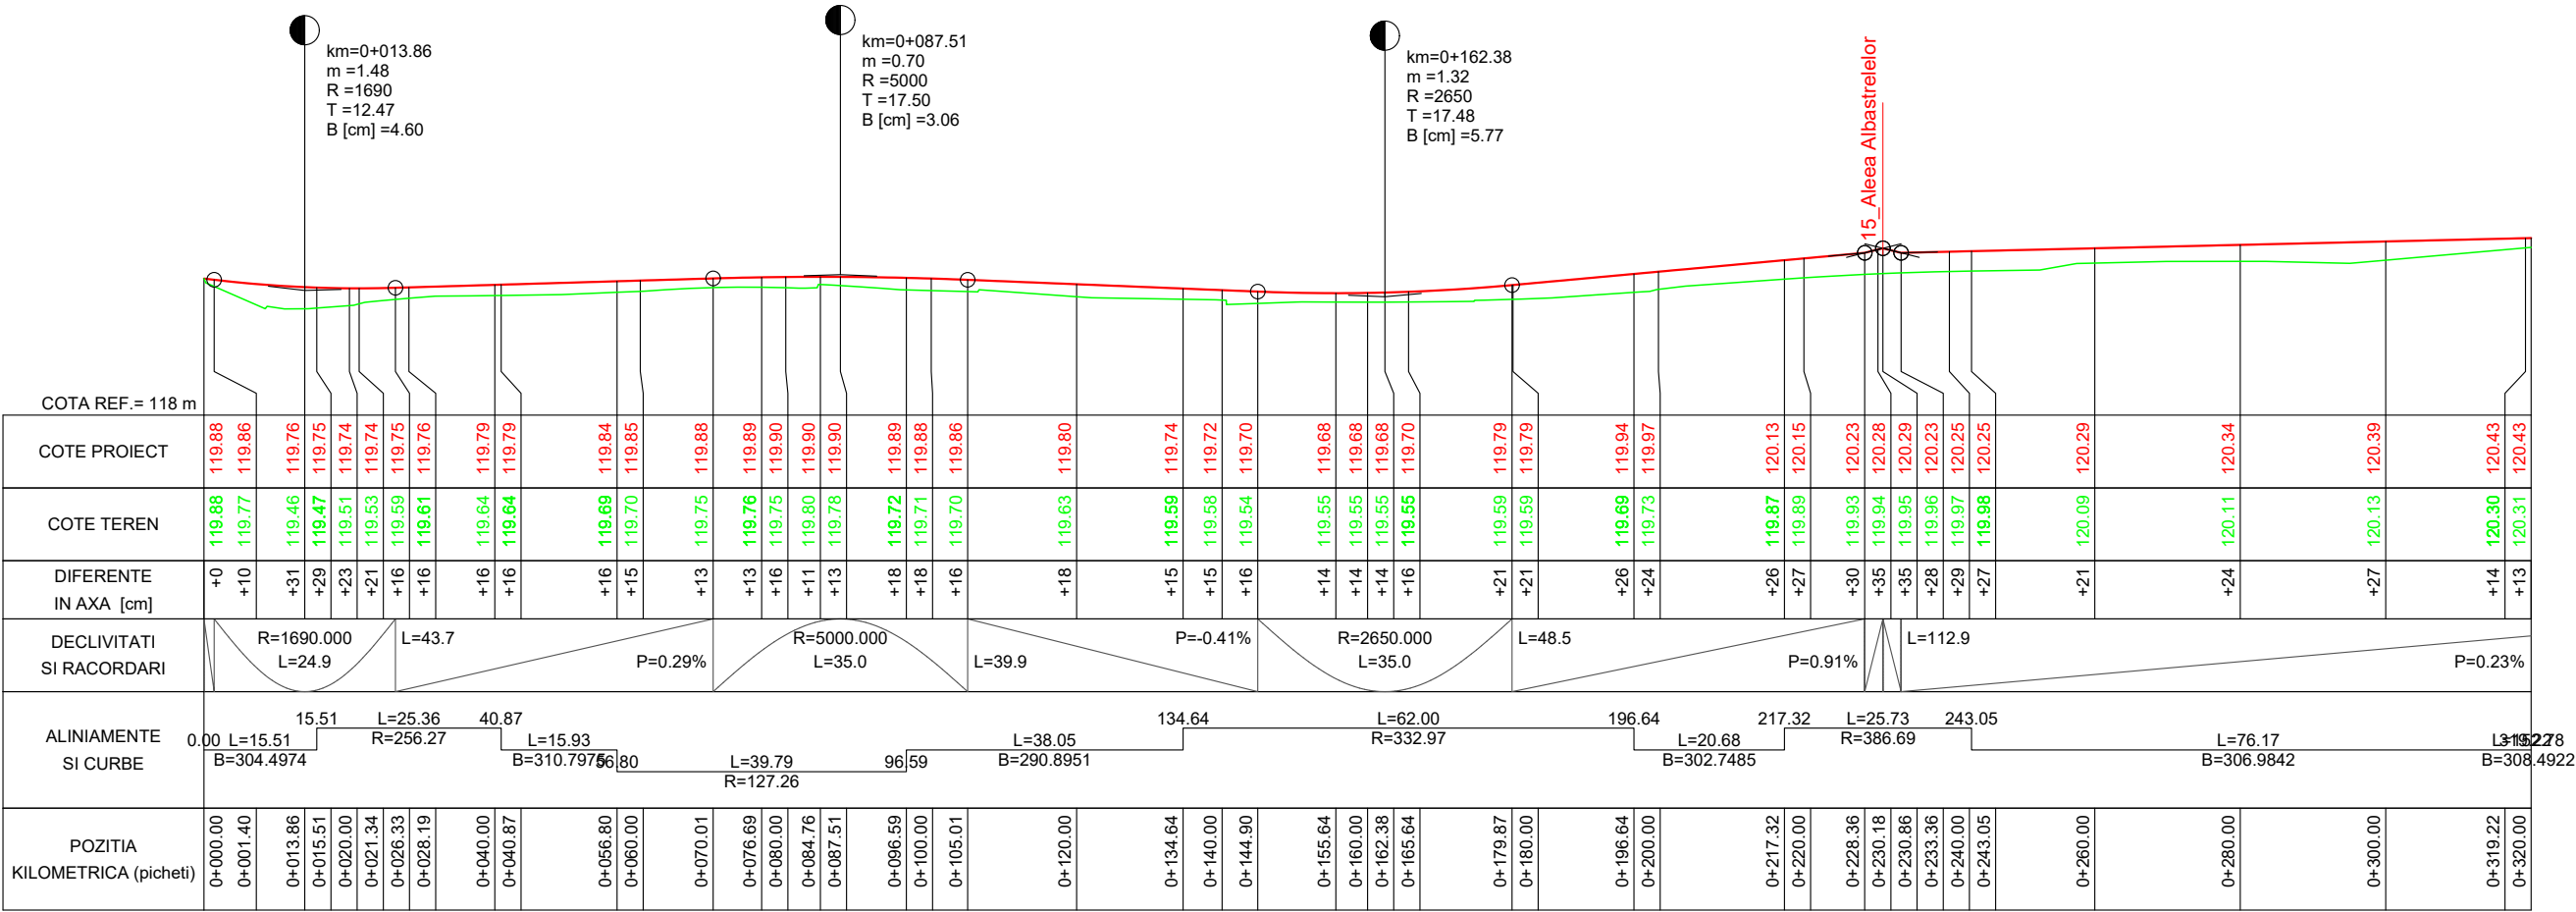


14_Str. Mesteacanului_472m

Nota:
- se mentine scurgerea apelor existenta

Verificat/Expert	Nume	Semnatura	Cerinta	Referat/Expertiza nr./data	
Proiectant general: S.C. BOGEN ENGINEERING S.R.L. Sediul social: Sat Pielesti, Comuna Pielesti, Str. Ghiocelului, Nr. 24, Jud. Dolj; CUI: 43368805				Beneficiar: U.A.T. COMUNA REDEA JUDETUL OLT	Proiect nr. 19 / 2023
Specificatie	Nume	Semnatura	Scara: 1:1000 1:100 Data: 2023	Titlu proiect: ASFALTARE DRUMURI DE INTERES LOCAL ÎN COMUNA REDEA, JUDEȚUL OLT	Faza: P.T.
Sef proiect	ing. ILINCA -Valentin			Titlu plansa: - PROFIL LONGITUDINAL -	Plansa nr. PL - 34
Proiectat	ing. ILINCA -Valentin			14_Str. Mesteacanului_472m	
Desenat	ing. DEATCU Vasile				

PROFIL LONGITUDINAL - sc.1/1000 - 1/100

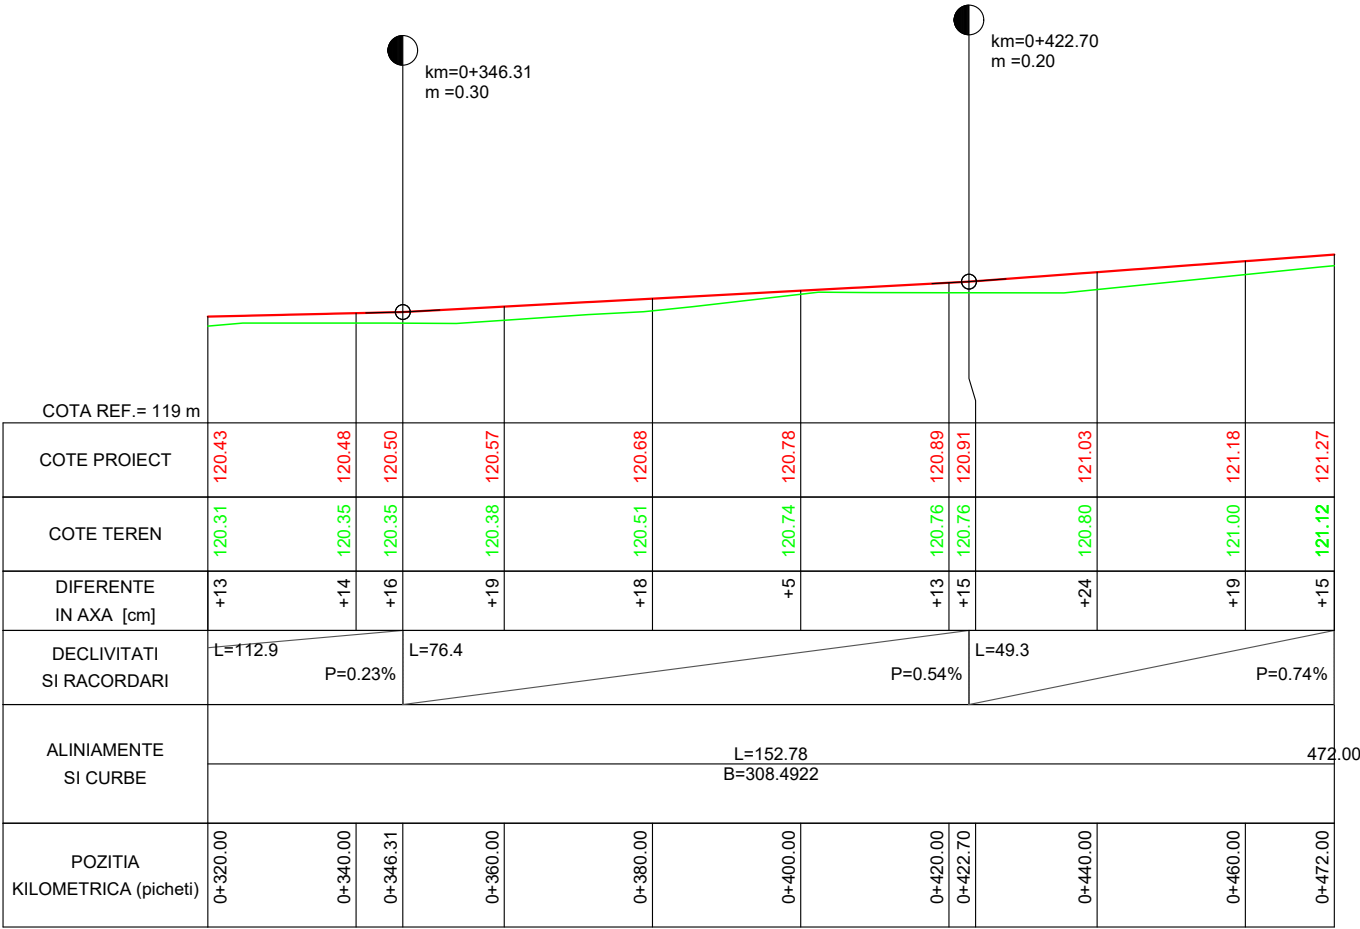


14_Str. Mesteacanolui_472m

Nota:
- se mentine scurgerea apelor existenta

Verificat/Expert	Nume	Semnatura	Cerinta	Referat/Expertiza nr./data
Proiectant general: S.C. BOGEN ENGINEERING S.R.L. Sediul social: Sat Pielesti, Comuna Pielesti, Str. Ghiocelului, Nr. 24, Jud. Dolj; CUI: 43368805				Beneficiar: U.A.T. COMUNA REDEA JUDETUL OLT
Specificatie	Nume	Semnatura	Scara: 1:1000 1:100	Proiect nr. 19 / 2023
Sef proiect	ing. ILINCA -Valentin			Faza: P.T.
Proiectat	ing. ILINCA -Valentin		Data: 2023	Planşa nr. PL - 35
Desenat	ing. DEATCU Vasile			
				Titlu proiect: ASFALTARE DRUMURI DE INTERES LOCAL ÎN COMUNA REDEA, JUDEȚUL OLT
				Titlu plansa: - PROFIL LONGITUDINAL - 14_Str. Mesteacanolui_472m

PROFIL LONGITUDINAL - sc.1/1000 - 1/100

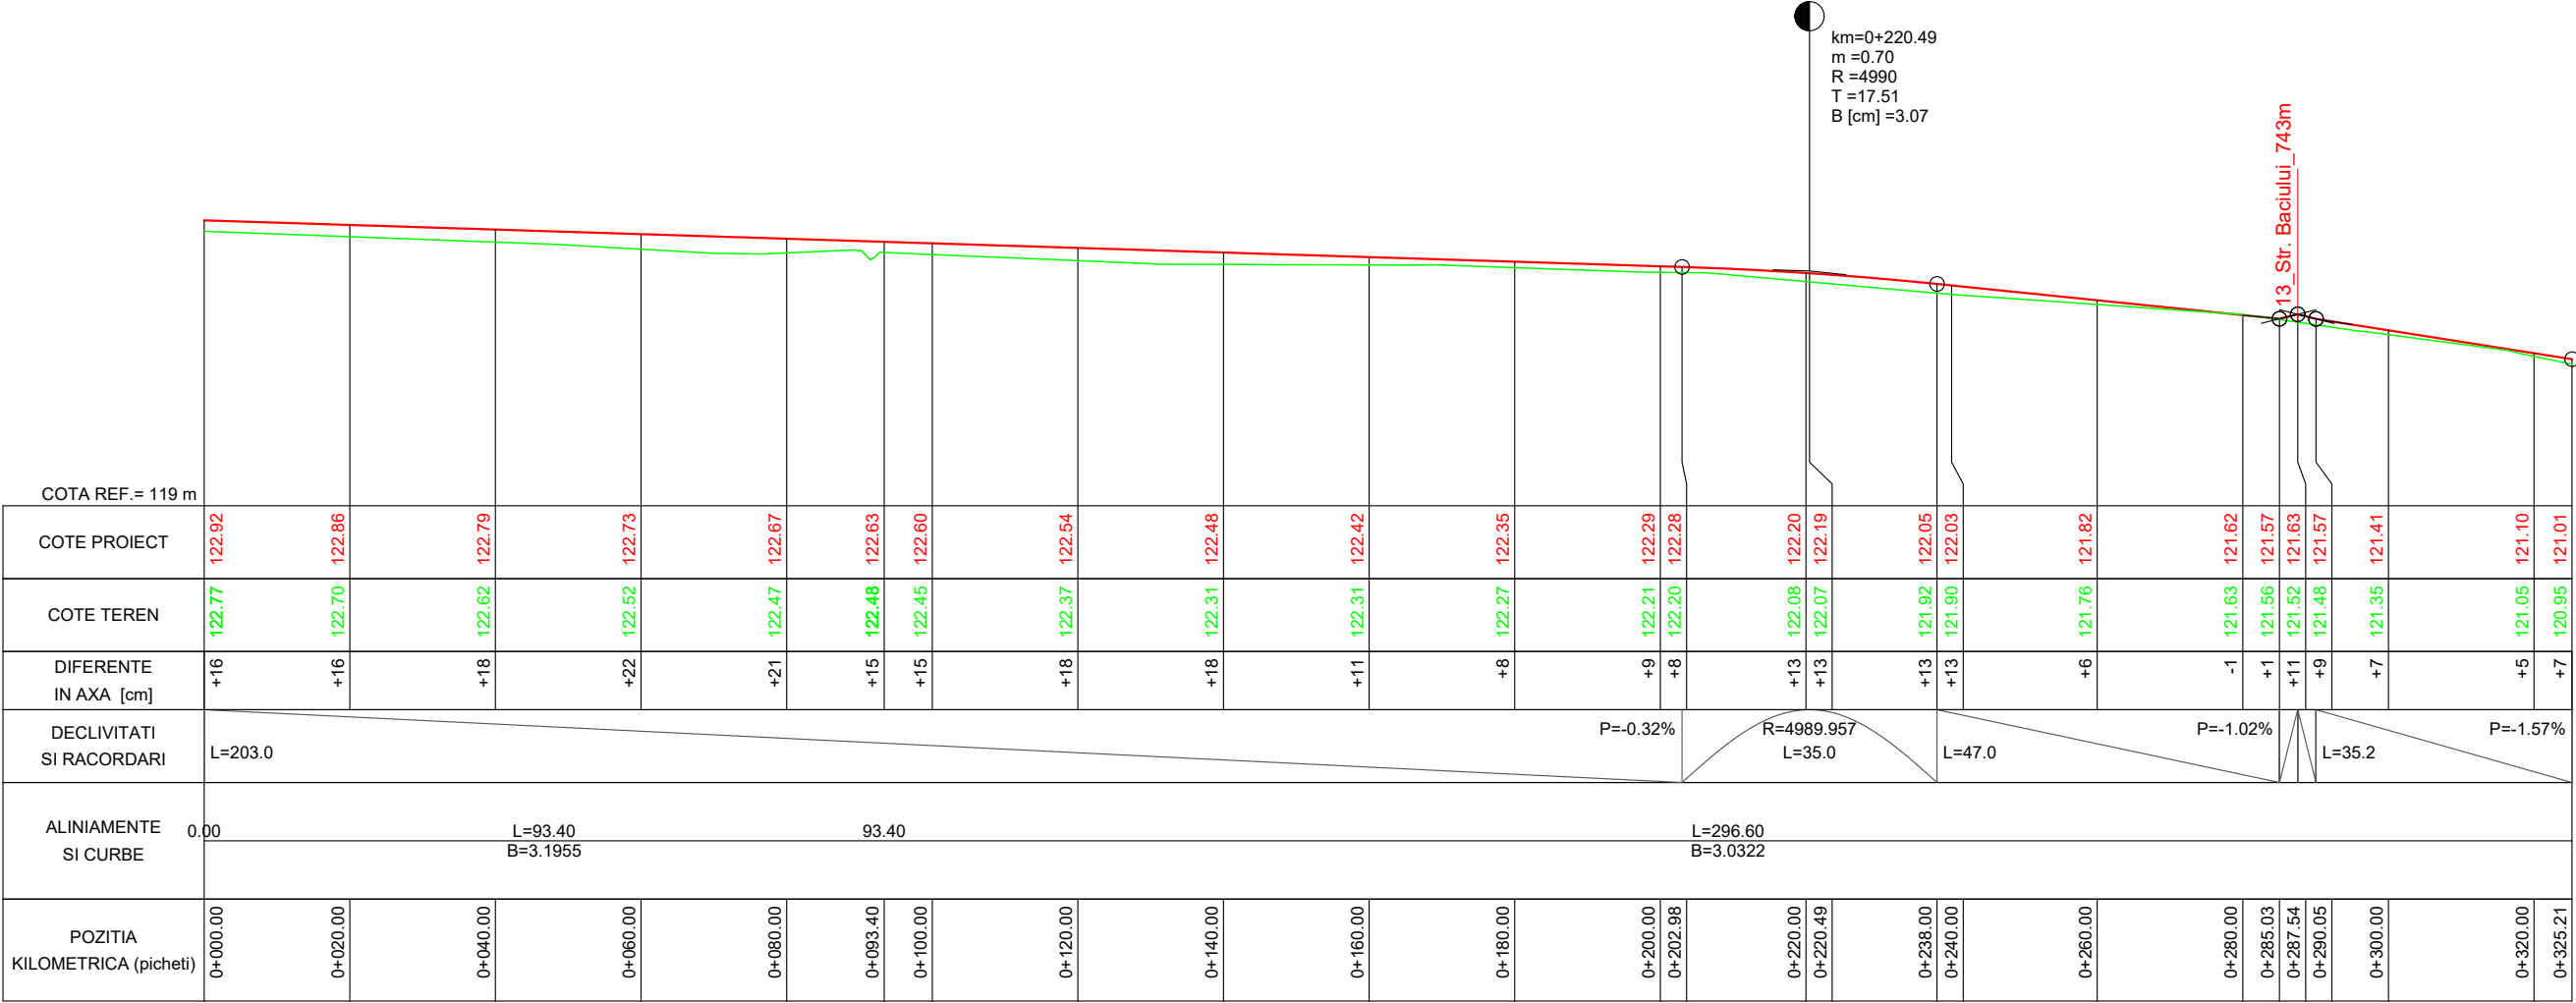


15_Aleea Albastrelor_502m

Nota:
- se mentine scurgerea apelor existenta

Verificat/Expert	Nume	Semnatura	Cerinta	Referat/Expertiza nr./data
Proiectant general: S.C. BOGEN ENGINEERING S.R.L. Sediul social: Sat Pielesti, Comuna Pielesti, Str. Ghiocelului, Nr. 24, Jud. Dolj; CUI: 43368805				Beneficiar: U.A.T. COMUNA REDEA JUDETUL OLT
Specificatie	Nume	Semnatura	Scara: 1:1000 1:100	Proiect nr. 19 / 2023
Sef proiect	ing. ILINCA -Valentin			Faza: P.T.
Proiectat	ing. ILINCA -Valentin		Data: 2023	Planşa nr. PL - 36
Desenat	ing. DEATCU Vasile			
Titlu proiect: ASFALTARE DRUMURI DE INTERES LOCAL ÎN COMUNA REDEA, JUDEȚUL OLT				
Titlu planşa: - PROFIL LONGITUDINAL - 15_Aleea Albastrelor_502m				

PROFIL LONGITUDINAL - sc.1/1000 - 1/100

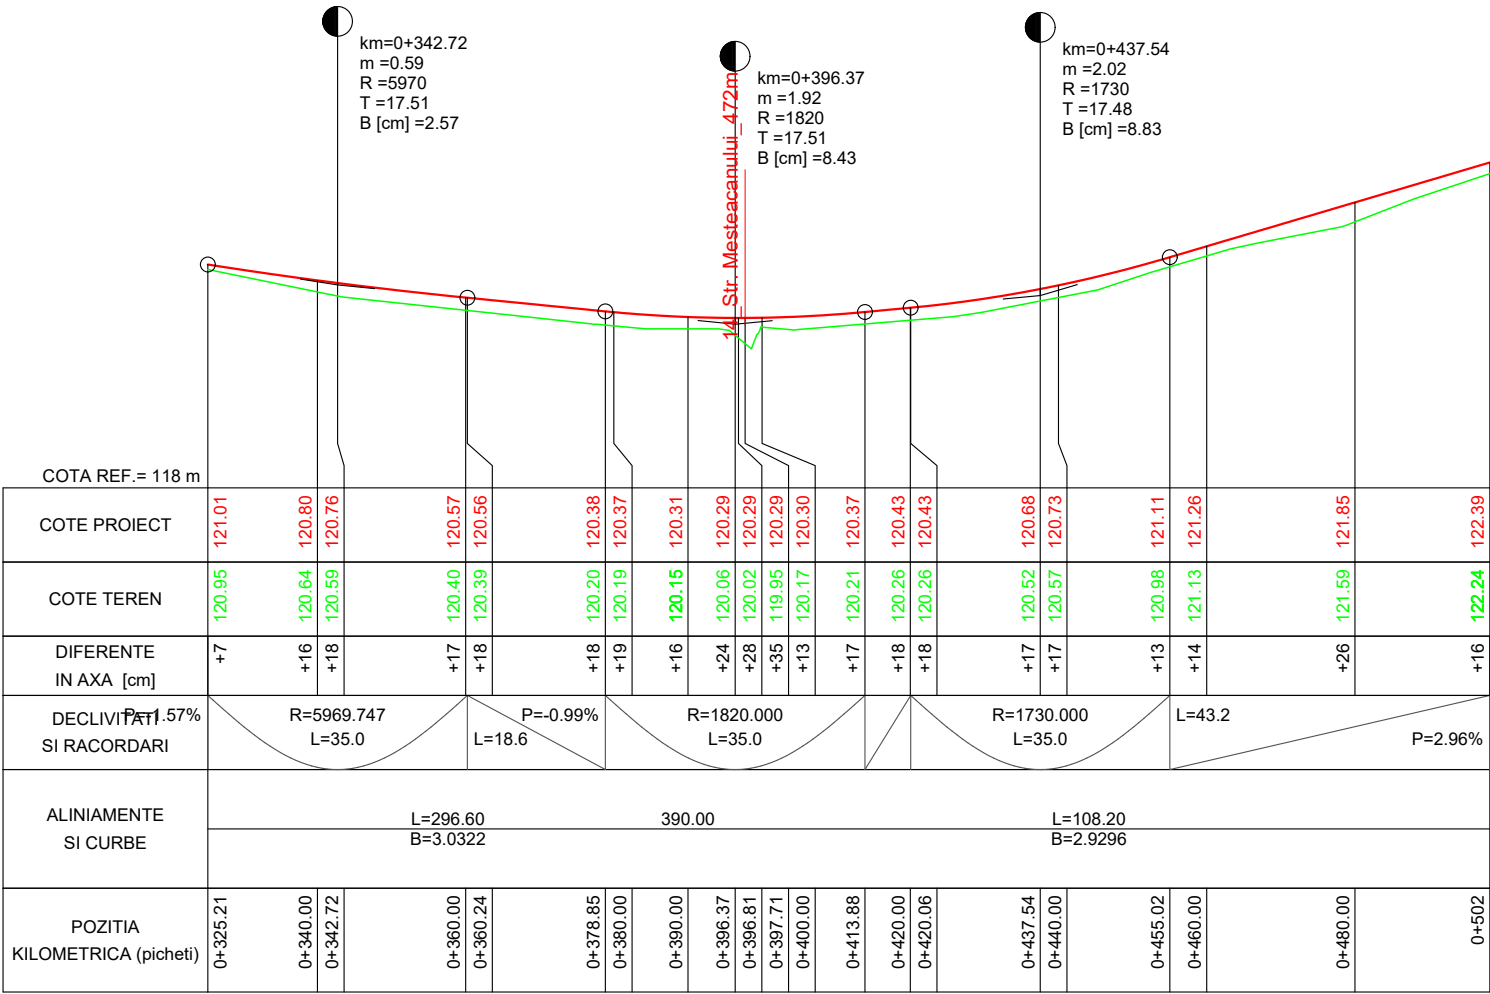


15_Aleea Albastrelelor_502m

Nota:
- se mentine scurgerea apelor existenta

Verificat/Expert	Nume	Semnatura	Cerinta	Referat/Expertiza nr./data
Proiectant general: S.C. BOGEN ENGINEERING S.R.L. Sediul social: Sat Pielesti, Comuna Pielesti, Str. Ghiocelului, Nr. 24, Jud. Dolj; CUI: 43368805				Beneficiar: U.A.T. COMUNA REDEA JUDETUL OLT
Specificatie	Nume	Semnatura	Scara: 1:1000 1:100	Titlu proiect: ASFALTARE DRUMURI DE INTERES LOCAL ÎN COMUNA REDEA, JUDETUL OLT
Sef proiect	ing. ILINCA -Valentin			Faza: P.T.
Proiectat	ing. ILINCA -Valentin		Data: 2023	Titlu plansa: - PROFIL LONGITUDINAL - 15_Aleea Albastrelelor_502m
Desenat	ing. DEATCU Vasile			Plansa nr. PL - 37
				Proiect nr. 19 / 2023

PROFIL LONGITUDINAL - sc.1/1000 - 1/100

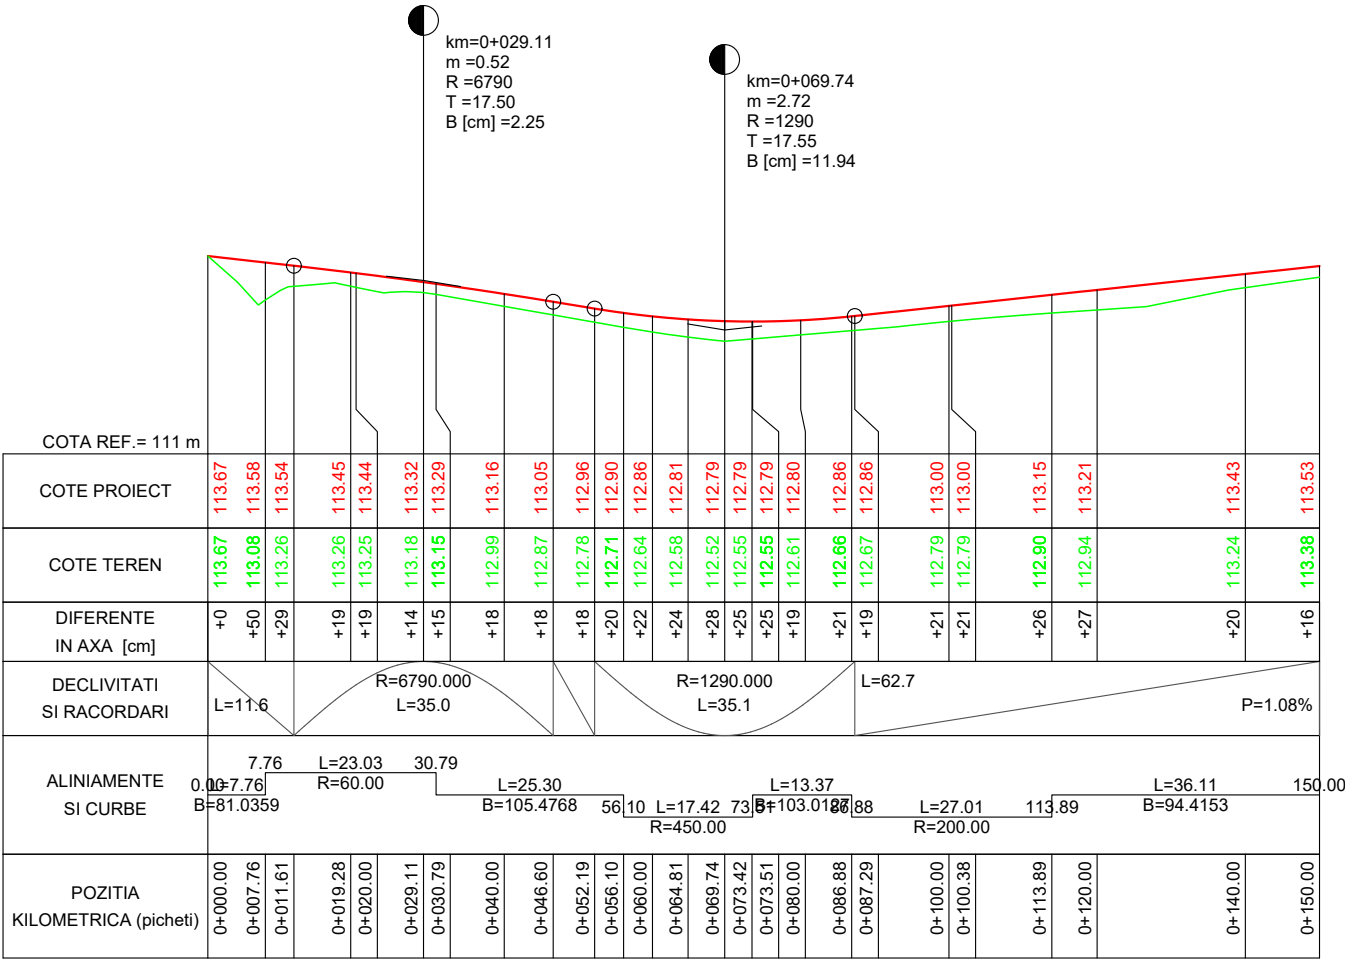


16_Str. Biserica Sf. Ioan Botezatorul_150m

Nota:
- se mentine scurgerea apelor existenta

Verificat/Expert	Nume	Semnatura	Cerinta	Referat/Expertiza nr./data
Proiectant general: S.C. BOGEN ENGINEERING S.R.L. Sediul social: Sat Pielesti, Comuna Pielesti, Str. Ghiocelului, Nr. 24, Jud. Dolj; CUI: 43368805				Beneficiar: U.A.T. COMUNA REDEA JUDETUL OLT
Specificatie	Nume	Semnatura	Scara: 1:1000 1:100	Proiect nr. 19 / 2023
Sef proiect	ing. ILINCA -Valentin			Faza: P.T.
Proiectat	ing. ILINCA -Valentin		Data: 2023	Planșa nr. PL - 38
Desenat	ing. DEATCU Vasile			

PROFIL LONGITUDINAL - sc.1/1000 - 1/100

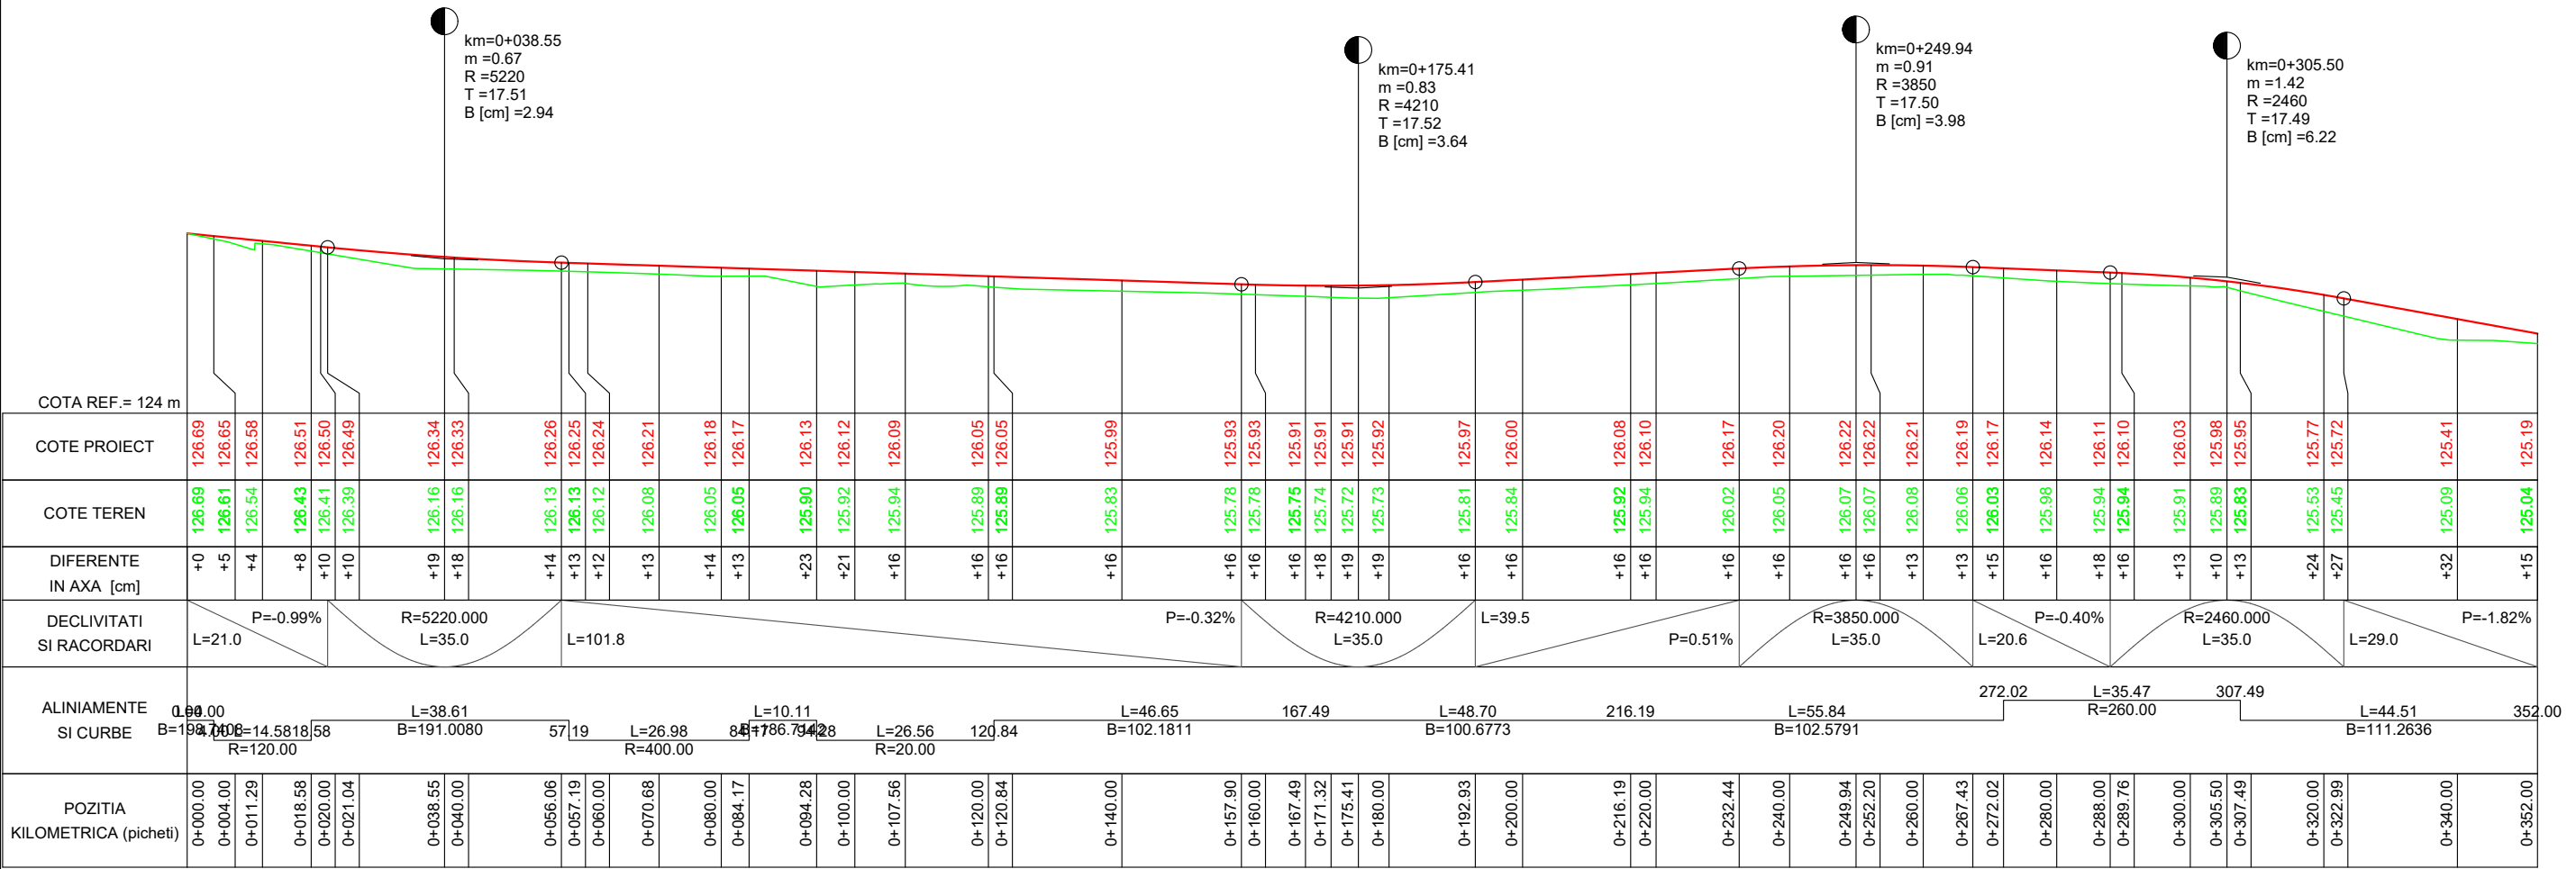


17_Str. Macesului_352m

Nota:
- se mentine scurgerea apelor existenta

Verificat/Expert	Nume	Semnatura	Cerinta	Referat/Expertiza nr./data	
Proiectant general: S.C. BOGEN ENGINEERING S.R.L. Sediul social: Sat Pielesti, Comuna Pielesti, Str. Ghiocelului, Nr. 24, Jud. Dolj; CUI: 43368805				Beneficiar: U.A.T. COMUNA REDEA JUDETUL OLT	Proiect nr. 19 / 2023
Specificatie	Nume	Semnatura	Scara: 1:1000 1:100	Titlu proiect: ASFALTARE DRUMURI DE INTERES LOCAL ÎN COMUNA REDEA, JUDEȚUL OLT	Faza: P.T.
Sef proiect	ing. ILINCA -Valentin				
Proiectat	ing. ILINCA -Valentin		Data: 2023	Titlu plansa: - PROFIL LONGITUDINAL - 17_Str. Macesului_352m	Plansa nr. PL - 39
Desenat	ing. DEATCU Vasile				

PROFIL LONGITUDINAL - sc.1/1000 - 1/100

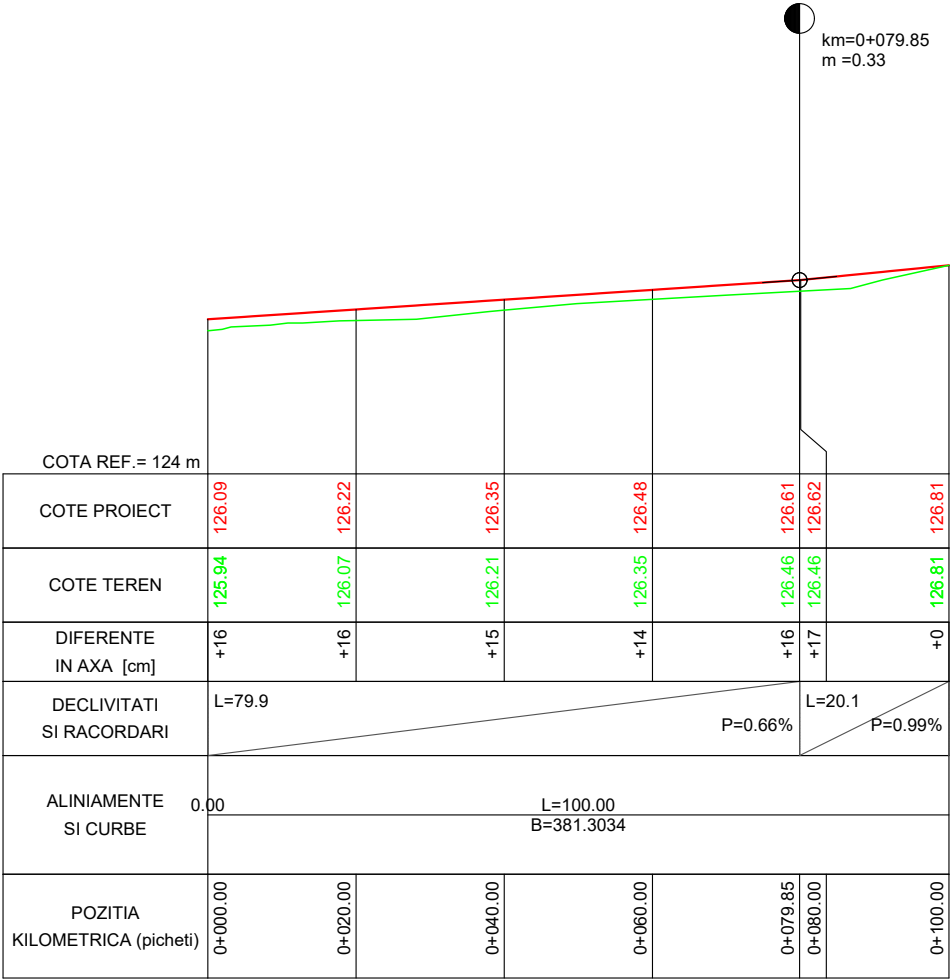


18_Aleea Arinului_100m

Nota:
- se mentine scurgerea apelor existenta

Verificat/Expert	Nume	Semnatura	Cerinta	Referat/Expertiza nr./data
Proiectant general: S.C. BOGEN ENGINEERING S.R.L. Sediul social: Sat Pielesti, Comuna Pielesti, Str. Ghiocelului, Nr. 24, Jud. Dolj; CUI: 43368805				Beneficiar: U.A.T. COMUNA REDEA JUDETUL OLT
Specificatie	Nume	Semnatura	Scara: 1:1000 1:100	Proiect nr. 19 / 2023
Sef proiect	ing. ILINCA -Valentin			Faza: P.T.
Proiectat	ing. ILINCA -Valentin		Data: 2023	Plansa nr. PL - 40
Desenat	ing. DEATCU Vasile			
				Titlu proiect: ASFALTARE DRUMURI DE INTERES LOCAL ÎN COMUNA REDEA, JUDEȚUL OLT
				Titlu plansa: - PROFIL LONGITUDINAL - 18_Aleea Arinului_100m

PROFIL LONGITUDINAL - sc.1/1000 - 1/100

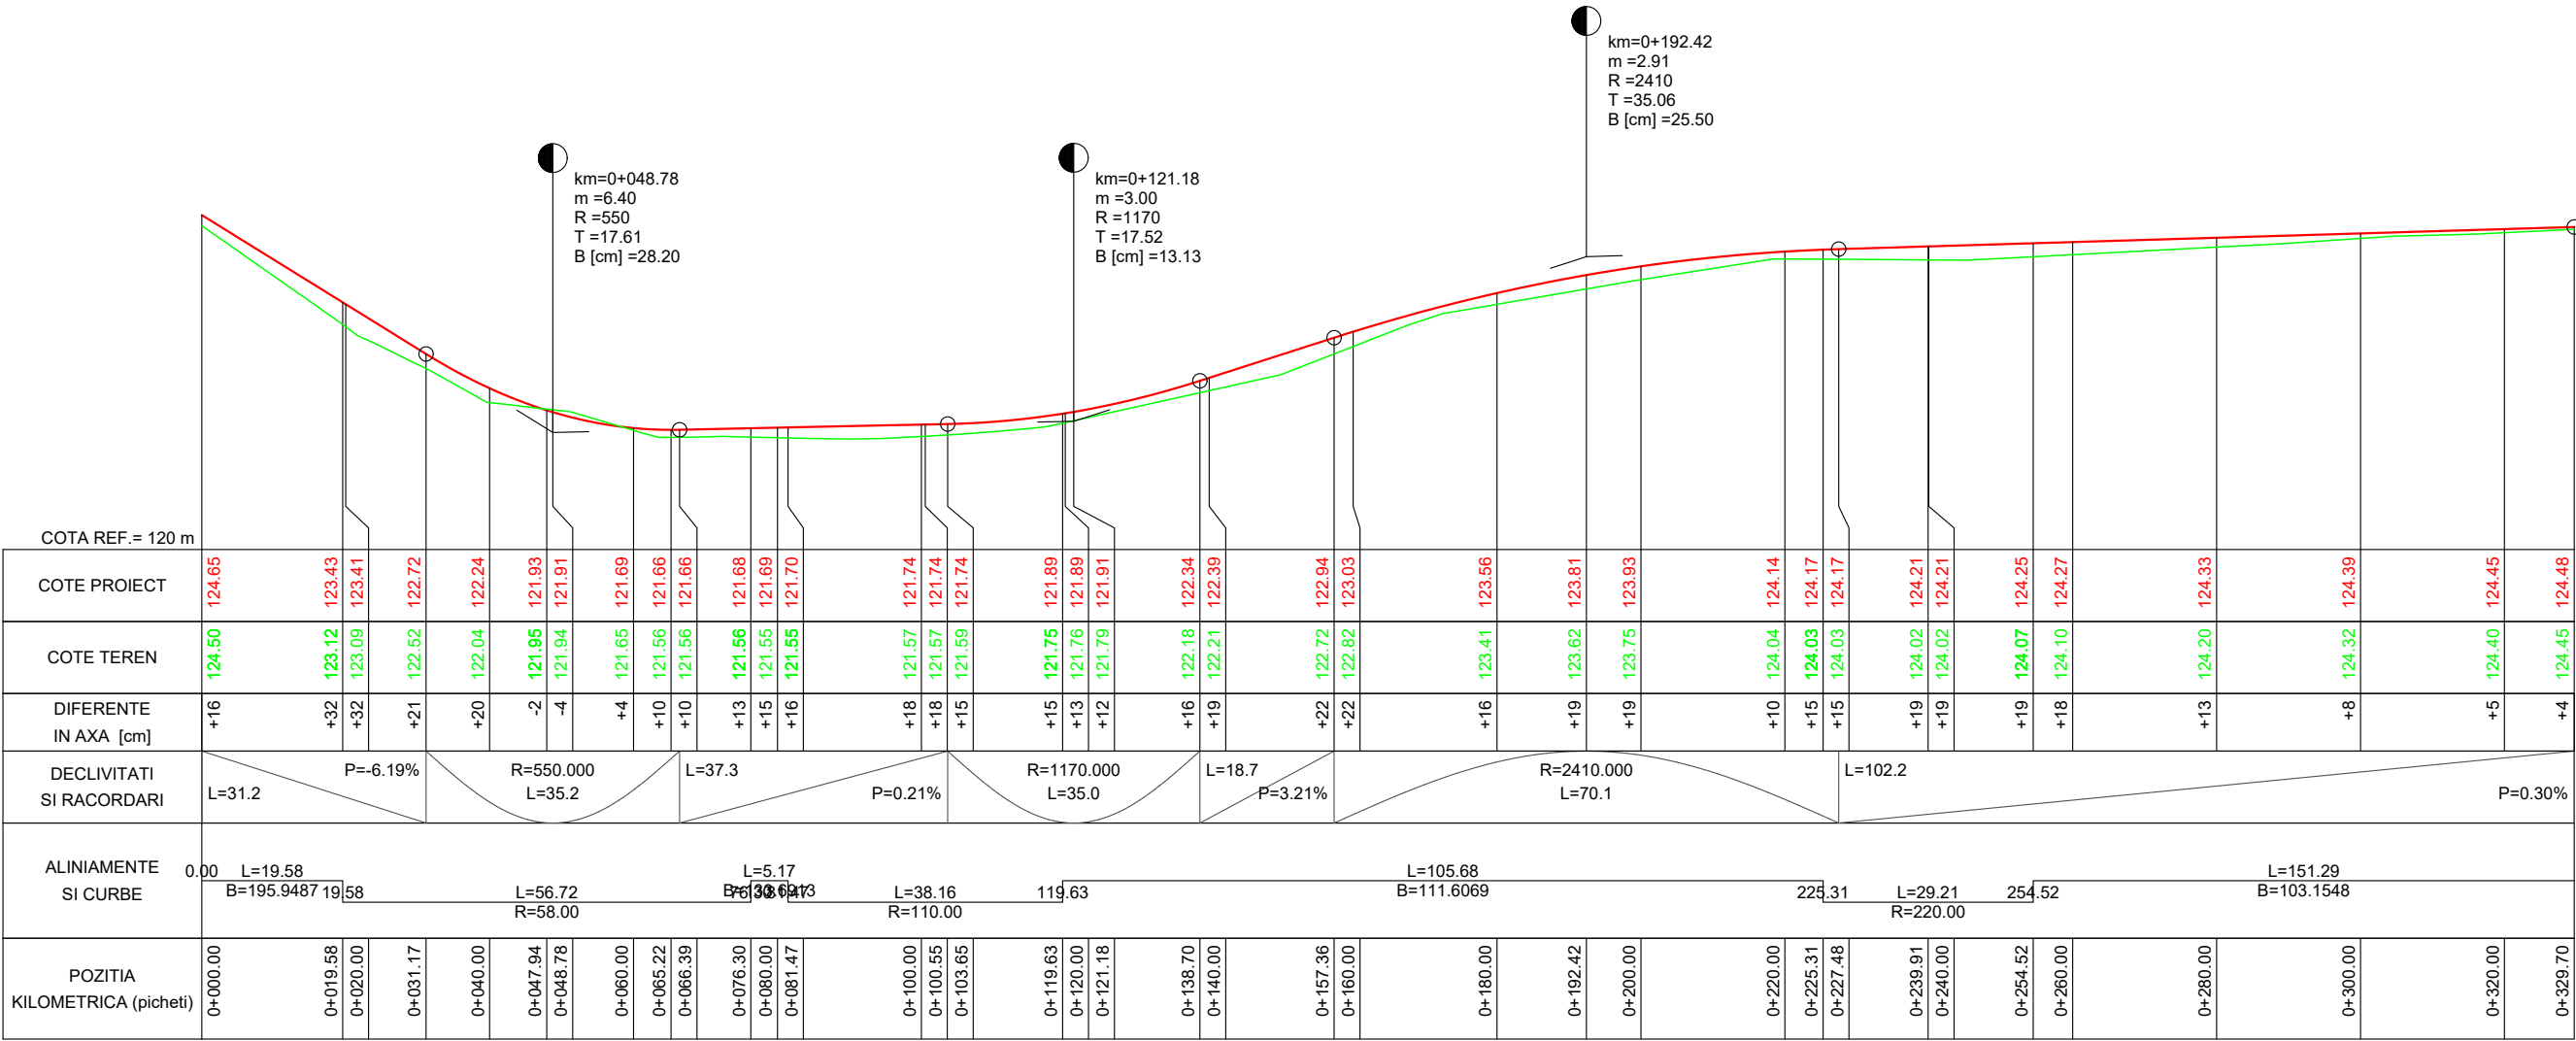


19_Str. Crizantemei_1115m

Nota:
- se mentine scurgerea apelor existenta

Verificat/Expert	Nume	Semnatura	Cerinta	Referat/Expertiza nr./data
Proiectant general: S.C. BOGEN ENGINEERING S.R.L. Sediul social: Sat Pielesti, Comuna Pielesti, Str. Ghiocelului, Nr. 24, Jud. Dolj; CUI: 43368805				Beneficiar: U.A.T. COMUNA REDEA JUDETUL OLT
Specificatie	Nume	Semnatura	Scara: 1:1000 1:100	Proiect nr. 19 / 2023
Sef proiect	ing. ILINCA -Valentin			Faza: P.T.
Proiectat	ing. ILINCA -Valentin		Data: 2023	Plansa nr. PL - 41
Desenat	ing. DEATCU Vasile			
				Titlu proiect: ASFALTARE DRUMURI DE INTERES LOCAL ÎN COMUNA REDEA, JUDEȚUL OLT
				Titlu plansa: - PROFIL LONGITUDINAL - 19_Str. Crizantemei_1115m

PROFIL LONGITUDINAL - sc.1/1000 - 1/100

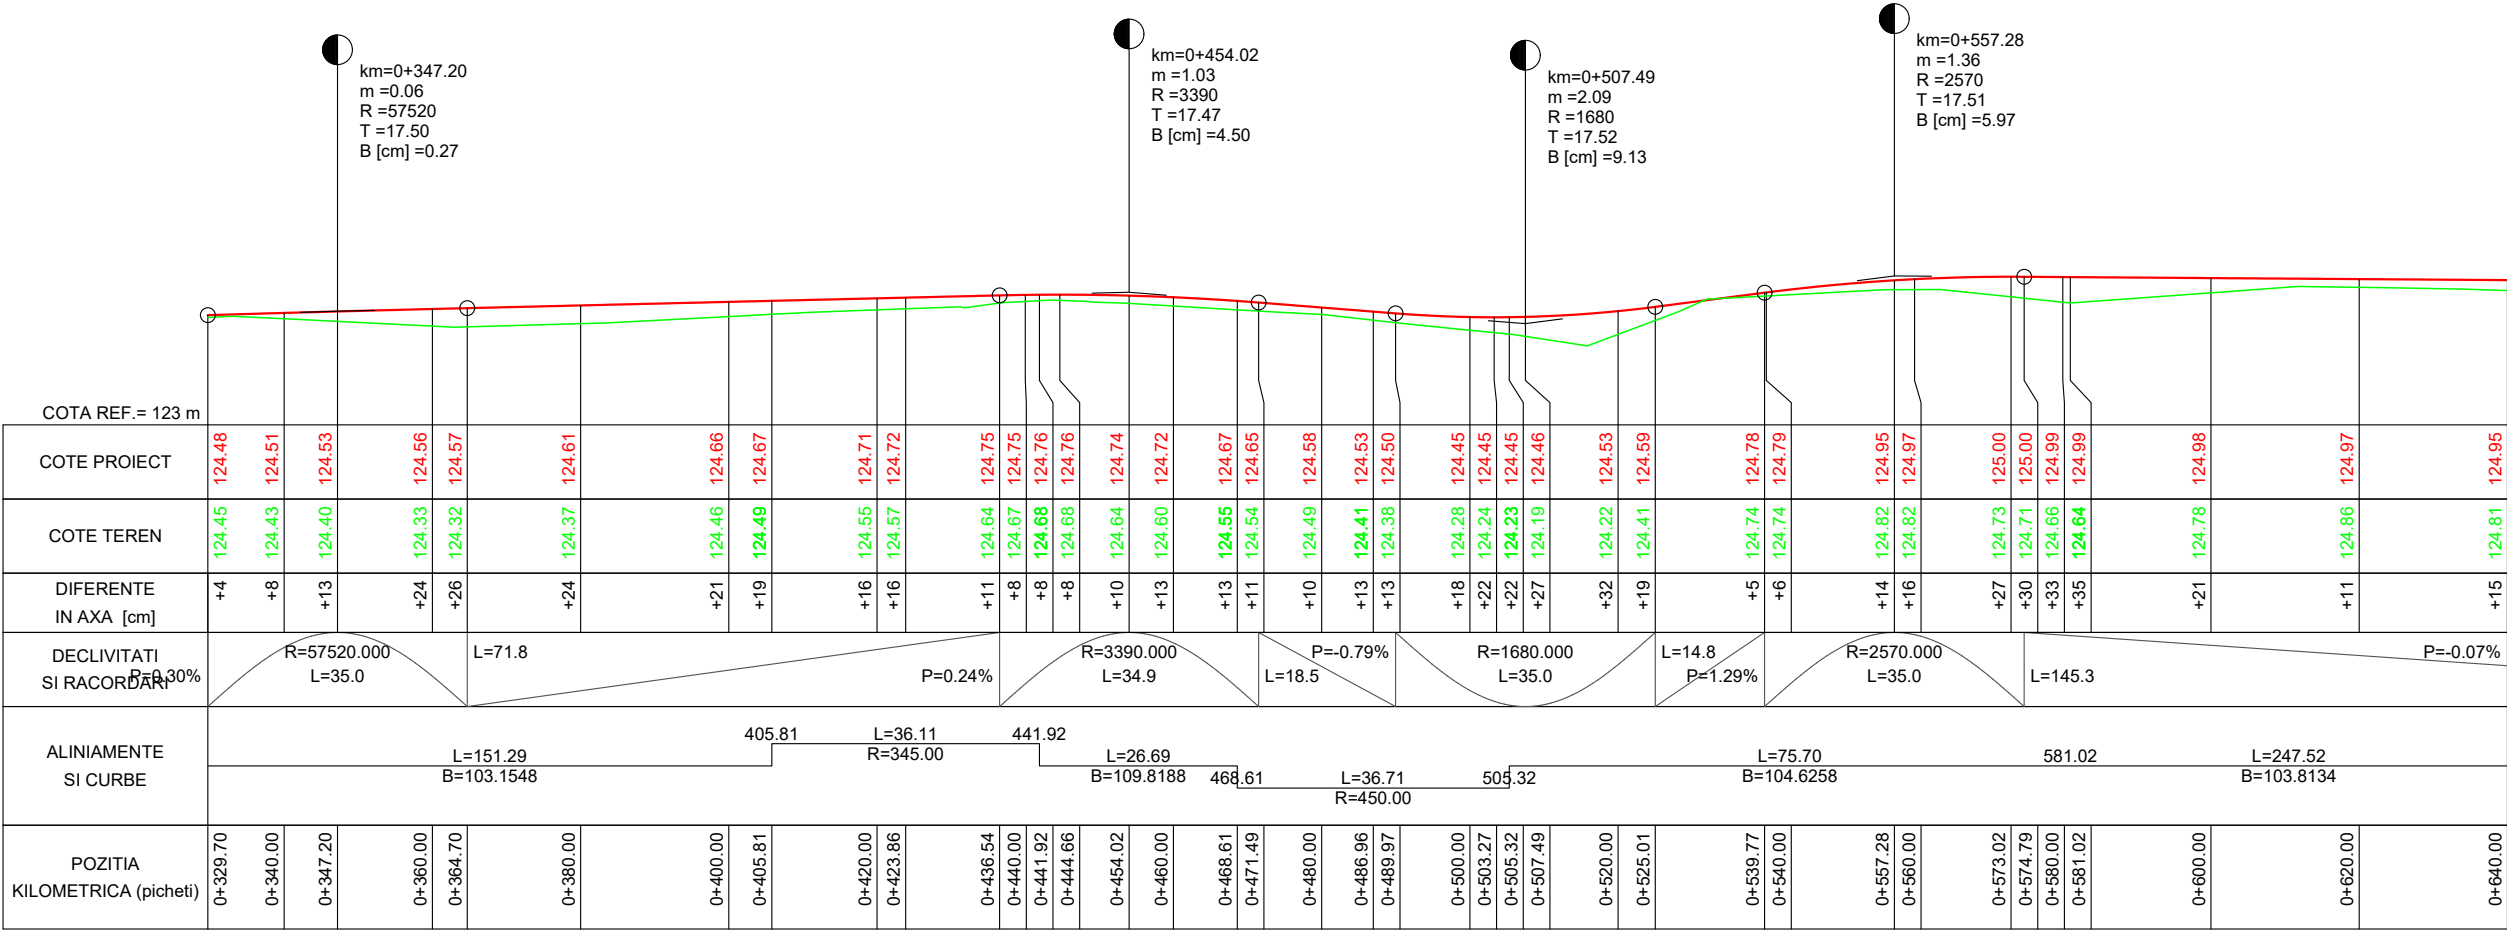


19_Str. Crizantemei_1115m

Nota:
- se mentine scurgerea apelor existenta

Verificat/Expert	Nume	Semnatura	Cerinta	Referat/Expertiza nr./data
Proiectant general: S.C. BOGEN ENGINEERING S.R.L. Sediul social: Sat Pielesti, Comuna Pielesti, Str. Ghiocelului, Nr. 24, Jud. Dolj; CUI: 43368805				Beneficiar: U.A.T. COMUNA REDEA JUDETUL OLT
Specificatie	Nume	Semnatura	Scara: 1:1000 1:100	Titlu proiect: ASFALTARE DRUMURI DE INTERES LOCAL ÎN COMUNA REDEA, JUDETUL OLT
Sef proiect	ing. ILINCA -Valentin		Data: 2023	Faza: P.T.
Proiectat	ing. ILINCA -Valentin			Plansa nr. PL - 42
Desenat	ing. DEATCU Vasile			

PROFIL LONGITUDINAL - sc.1/1000 - 1/100

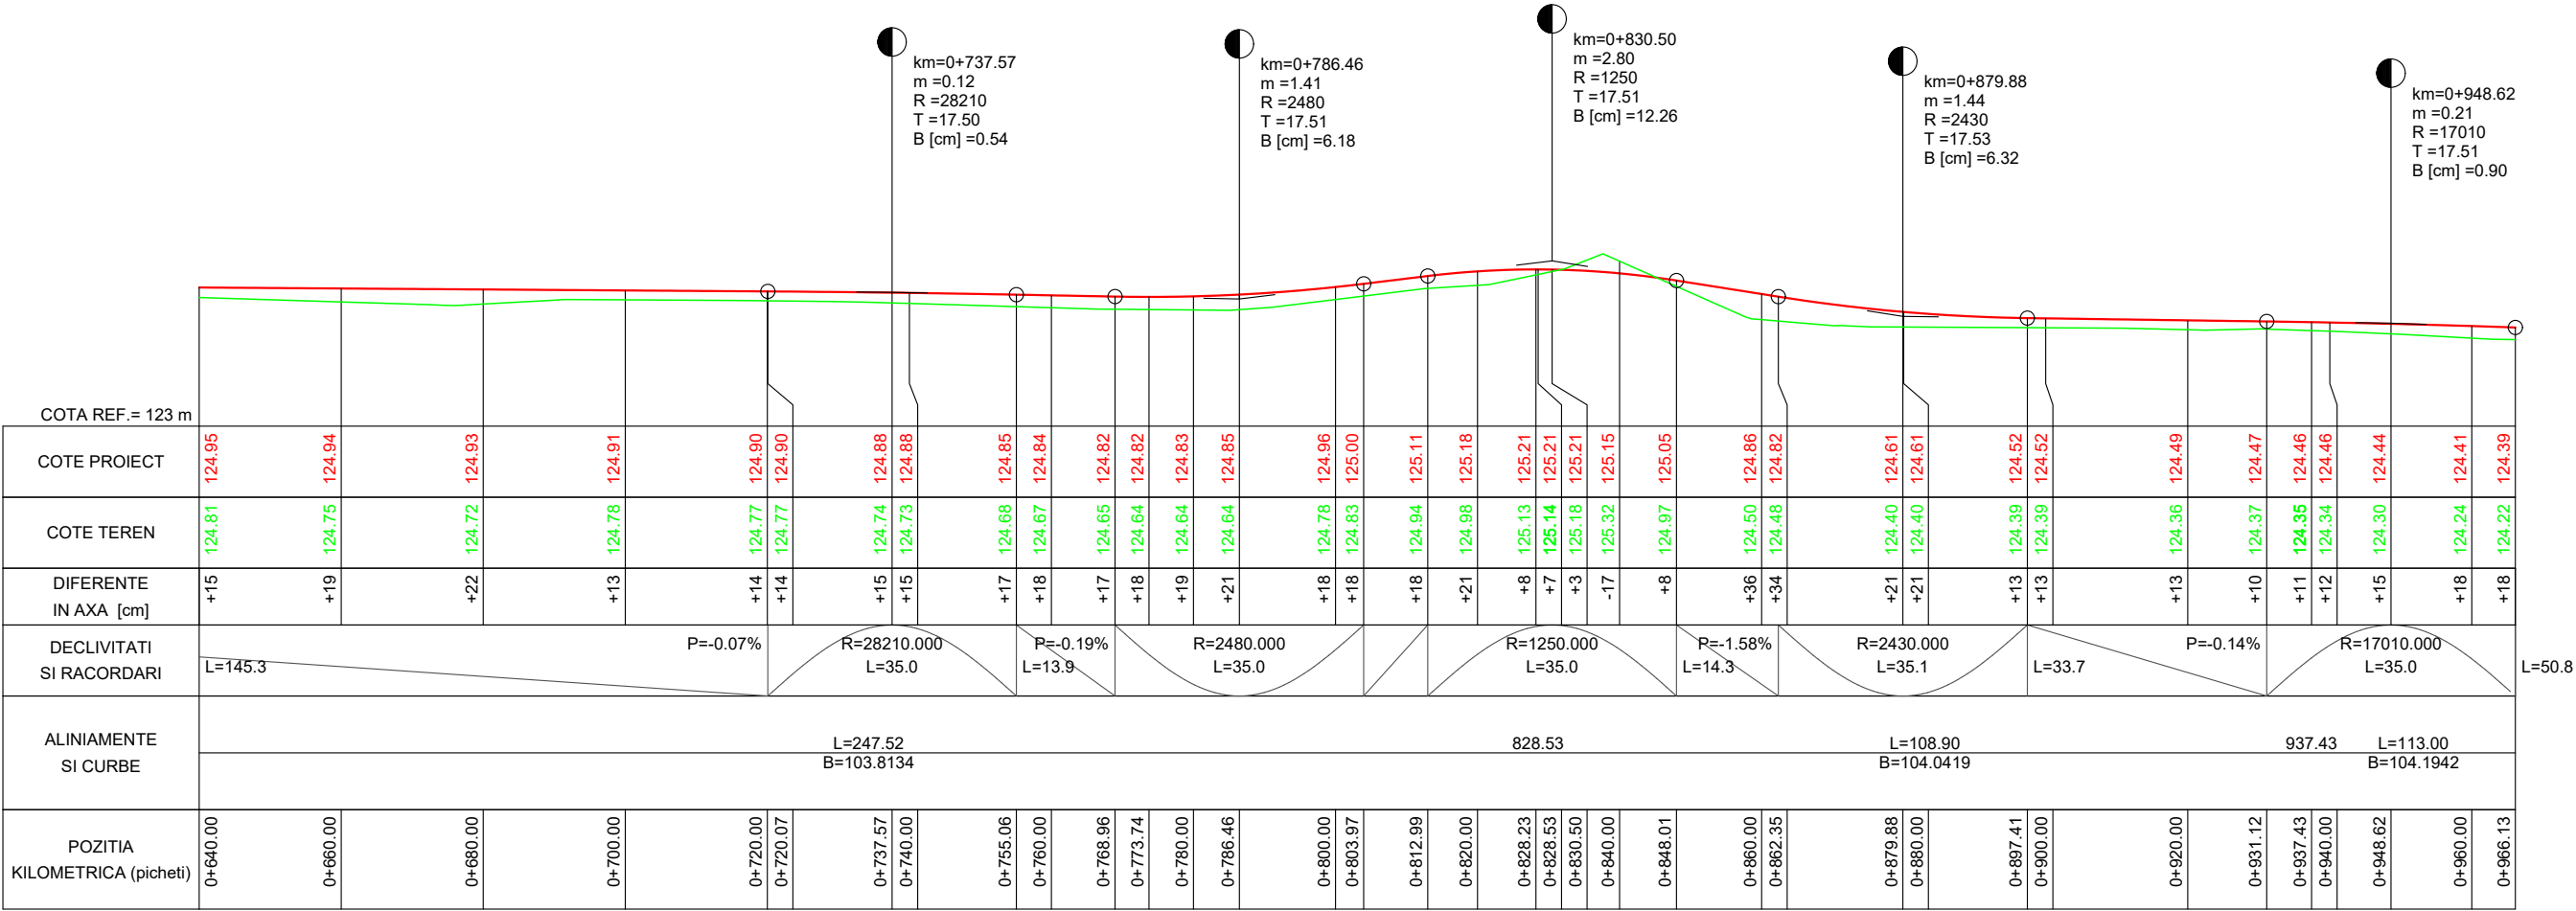


19_Str. Crizantemei_1115m

Nota:
- se mentine scurgerea apelor existenta

Verificat/Expert	Nume	Semnatura	Cerinta	Referat/Expertiza nr./data	
Proiectant general: S.C. BOGEN ENGINEERING S.R.L. Sediul social: Sat Pielesti, Comuna Pielesti, Str. Ghiocelului, Nr. 24, Jud. Dolj; CUI: 43368805				Beneficiar: U.A.T. COMUNA REDEA JUDETUL OLT	Proiect nr. 19 / 2023
Specificatie	Nume	Semnatura	Scara: 1:1000 1:100	Titlu proiect: ASFALTARE DRUMURI DE INTERES LOCAL ÎN COMUNA REDEA, JUDETUL OLT Titlu plansa: - PROFIL LONGITUDINAL - 19_Str. Crizantemei_1115m	Faza: P.T.
Sef proiect	ing. ILINCA -Valentin				
Proiectat	ing. ILINCA -Valentin				
Desenat	ing. DEATCU Vasile		Data: 2023		Plansa nr. PL - 43

PROFIL LONGITUDINAL - sc.1/1000 - 1/100

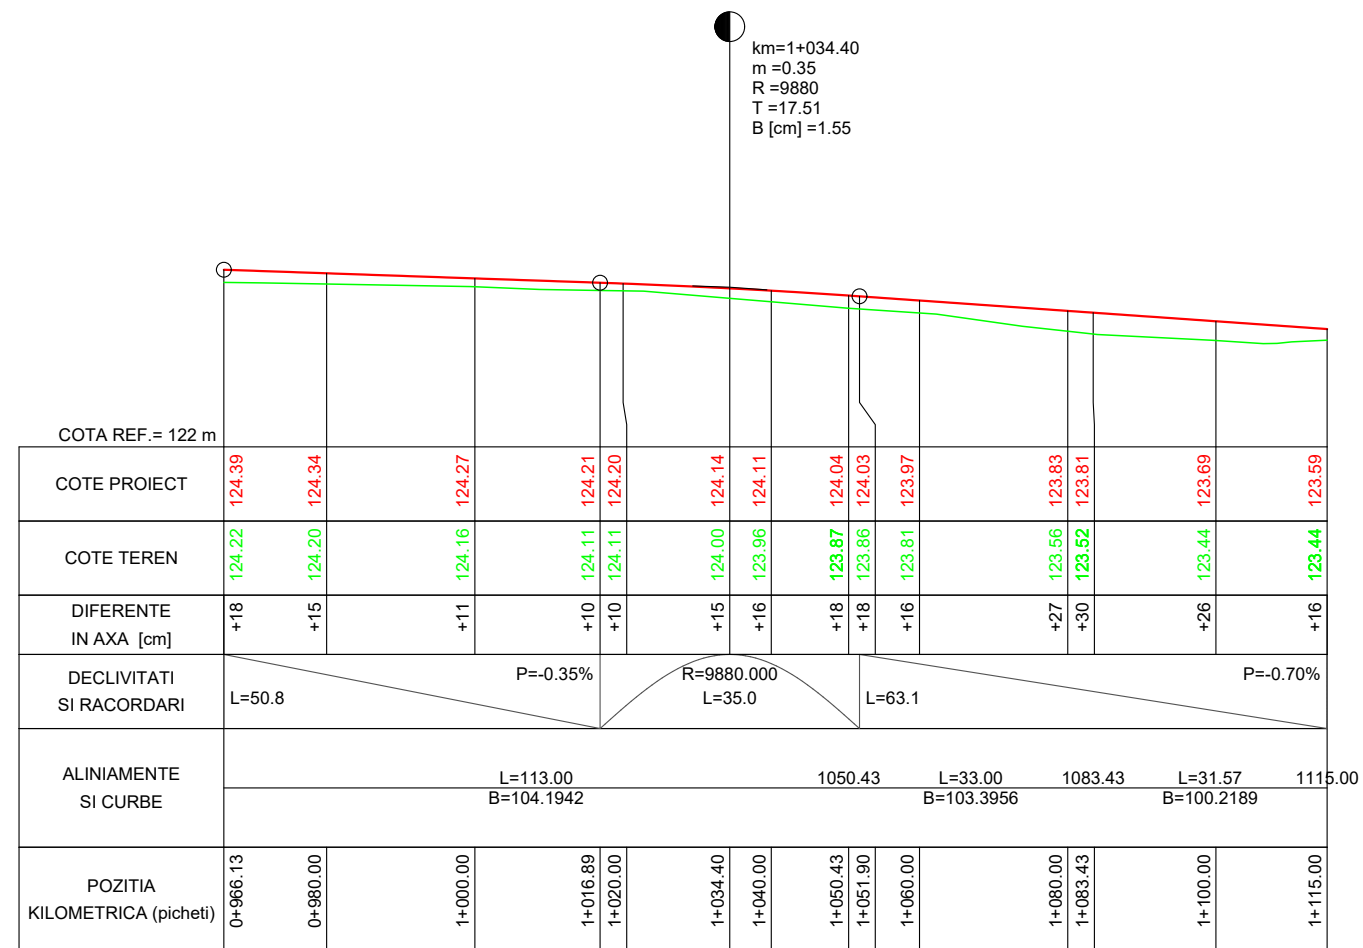


19_Str. Crizantemei_1115m

Nota:

- se mentine scurgerea apelor existenta

Verificat/Expert	Nume	Semnatura	Cerinta	Referat/Expertiza nr./data
Proiectant general: S.C. BOGEN ENGINEERING S.R.L. Sediul social: Sat Pielesti, Comuna Pielesti, Str. Ghiocelului, Nr. 24, Jud. Dolj; CUI: 43368805				Beneficiar: U.A.T. COMUNA REDEA JUDETUL OLT Proiect nr. 19 / 2023
Specificatie	Nume	Semnatura	Scara: 1:1000 1:100	Titlu proiect: ASFALTARE DRUMURI DE INTERES LOCAL ÎN COMUNA REDEA, JUDEȚUL OLT Faza: P.T.
Sef proiect	ing. ILINCA -Valentin		Data: 2023	Titlu plansa: - PROFIL LONGITUDINAL - 19_Str. Crizantemei_1115m Plansa nr. PL - 44
Proiectat	ing. ILINCA -Valentin			
Desenat	ing. DEATCU Vasile			

PROFIL LONGITUDINAL - sc.1/1000 - 1/100

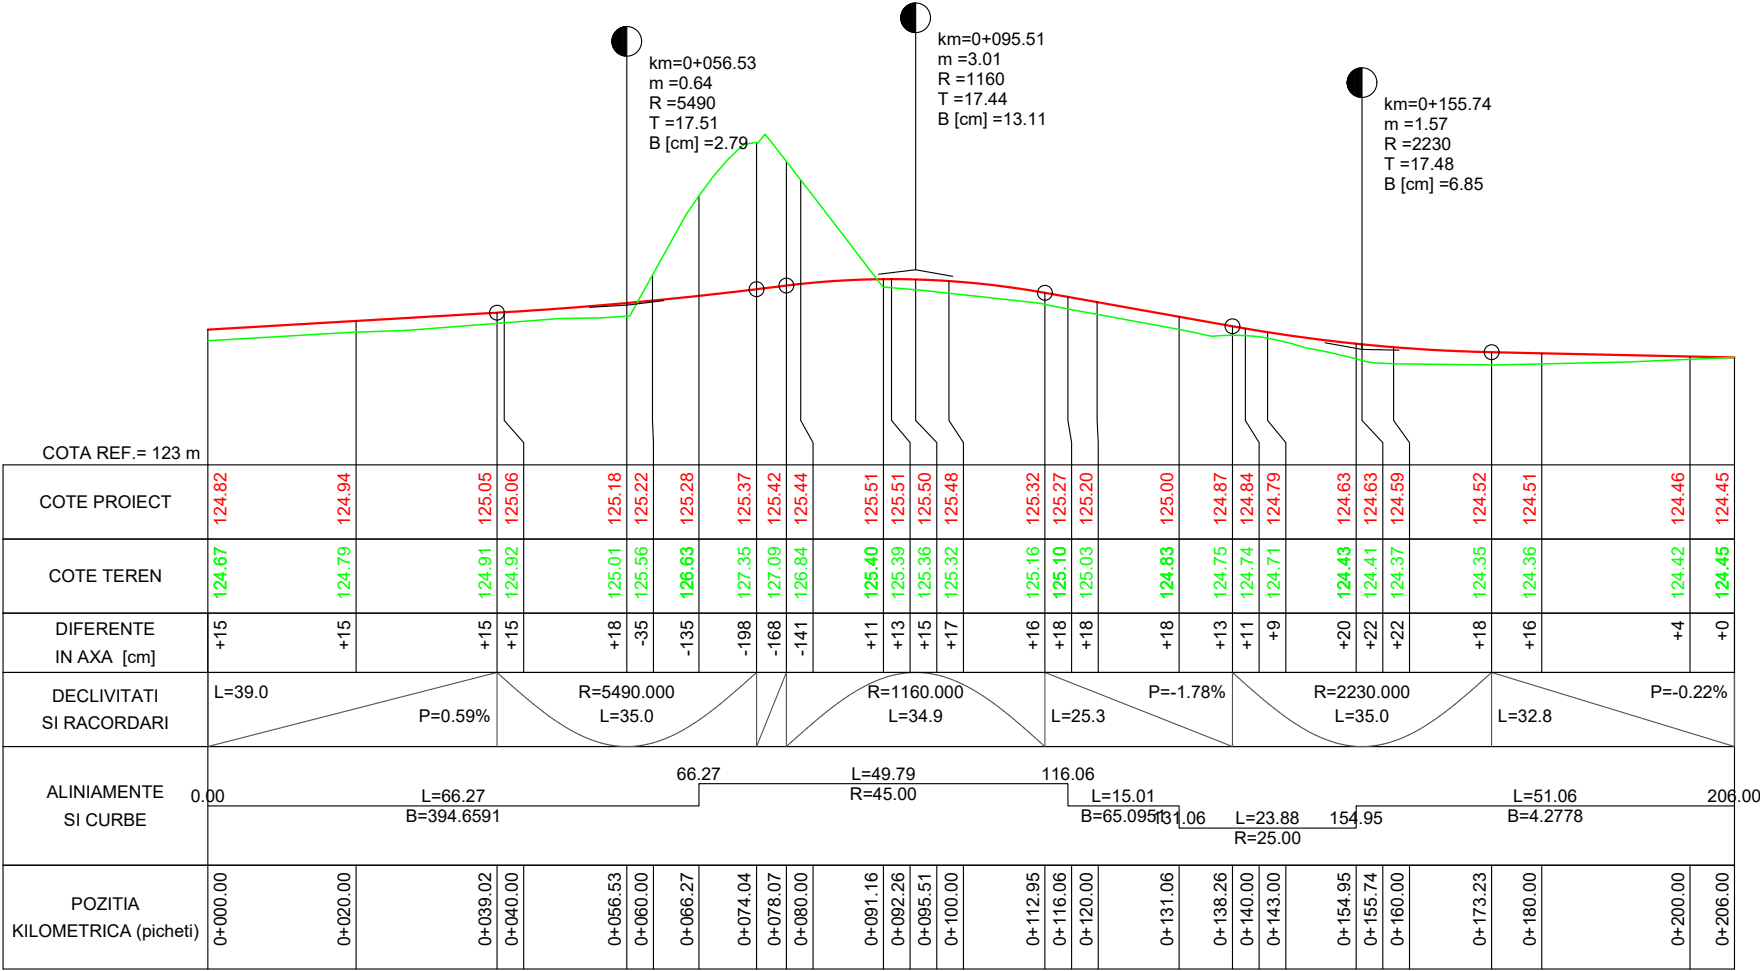


20_Aleea Narciselor_206m

Nota:
- se mentine scurgerea apelor existenta

Verificat/Expert	Nume	Semnatura	Cerinta	Referat/Expertiza nr./data
Proiectant general: S.C. BOGEN ENGINEERING S.R.L. Sediul social: Sat Pielesti, Comuna Pielesti, Str. Ghiocelului, Nr. 24, Jud. Dolj; CUI: 43368805				Beneficiar: U.A.T. COMUNA REDEA JUDETUL OLT
Specificatie	Nume	Semnatura	Scara: 1:1000 1:100	Titlu proiect: ASFALTARE DRUMURI DE INTERES LOCAL ÎN COMUNA REDEA, JUDEȚUL OLT
Sef proiect	ing. ILINCA -Valentin			Faza: P.T.
Proiectat	ing. ILINCA -Valentin		Data: 2023	Titlu plansa: - PROFIL LONGITUDINAL - 20_Aleea Narciselor_206m
Desenat	ing. DEATCU Vasile			Plansa nr. PL - 45

PROFIL LONGITUDINAL - sc.1/1000 - 1/100

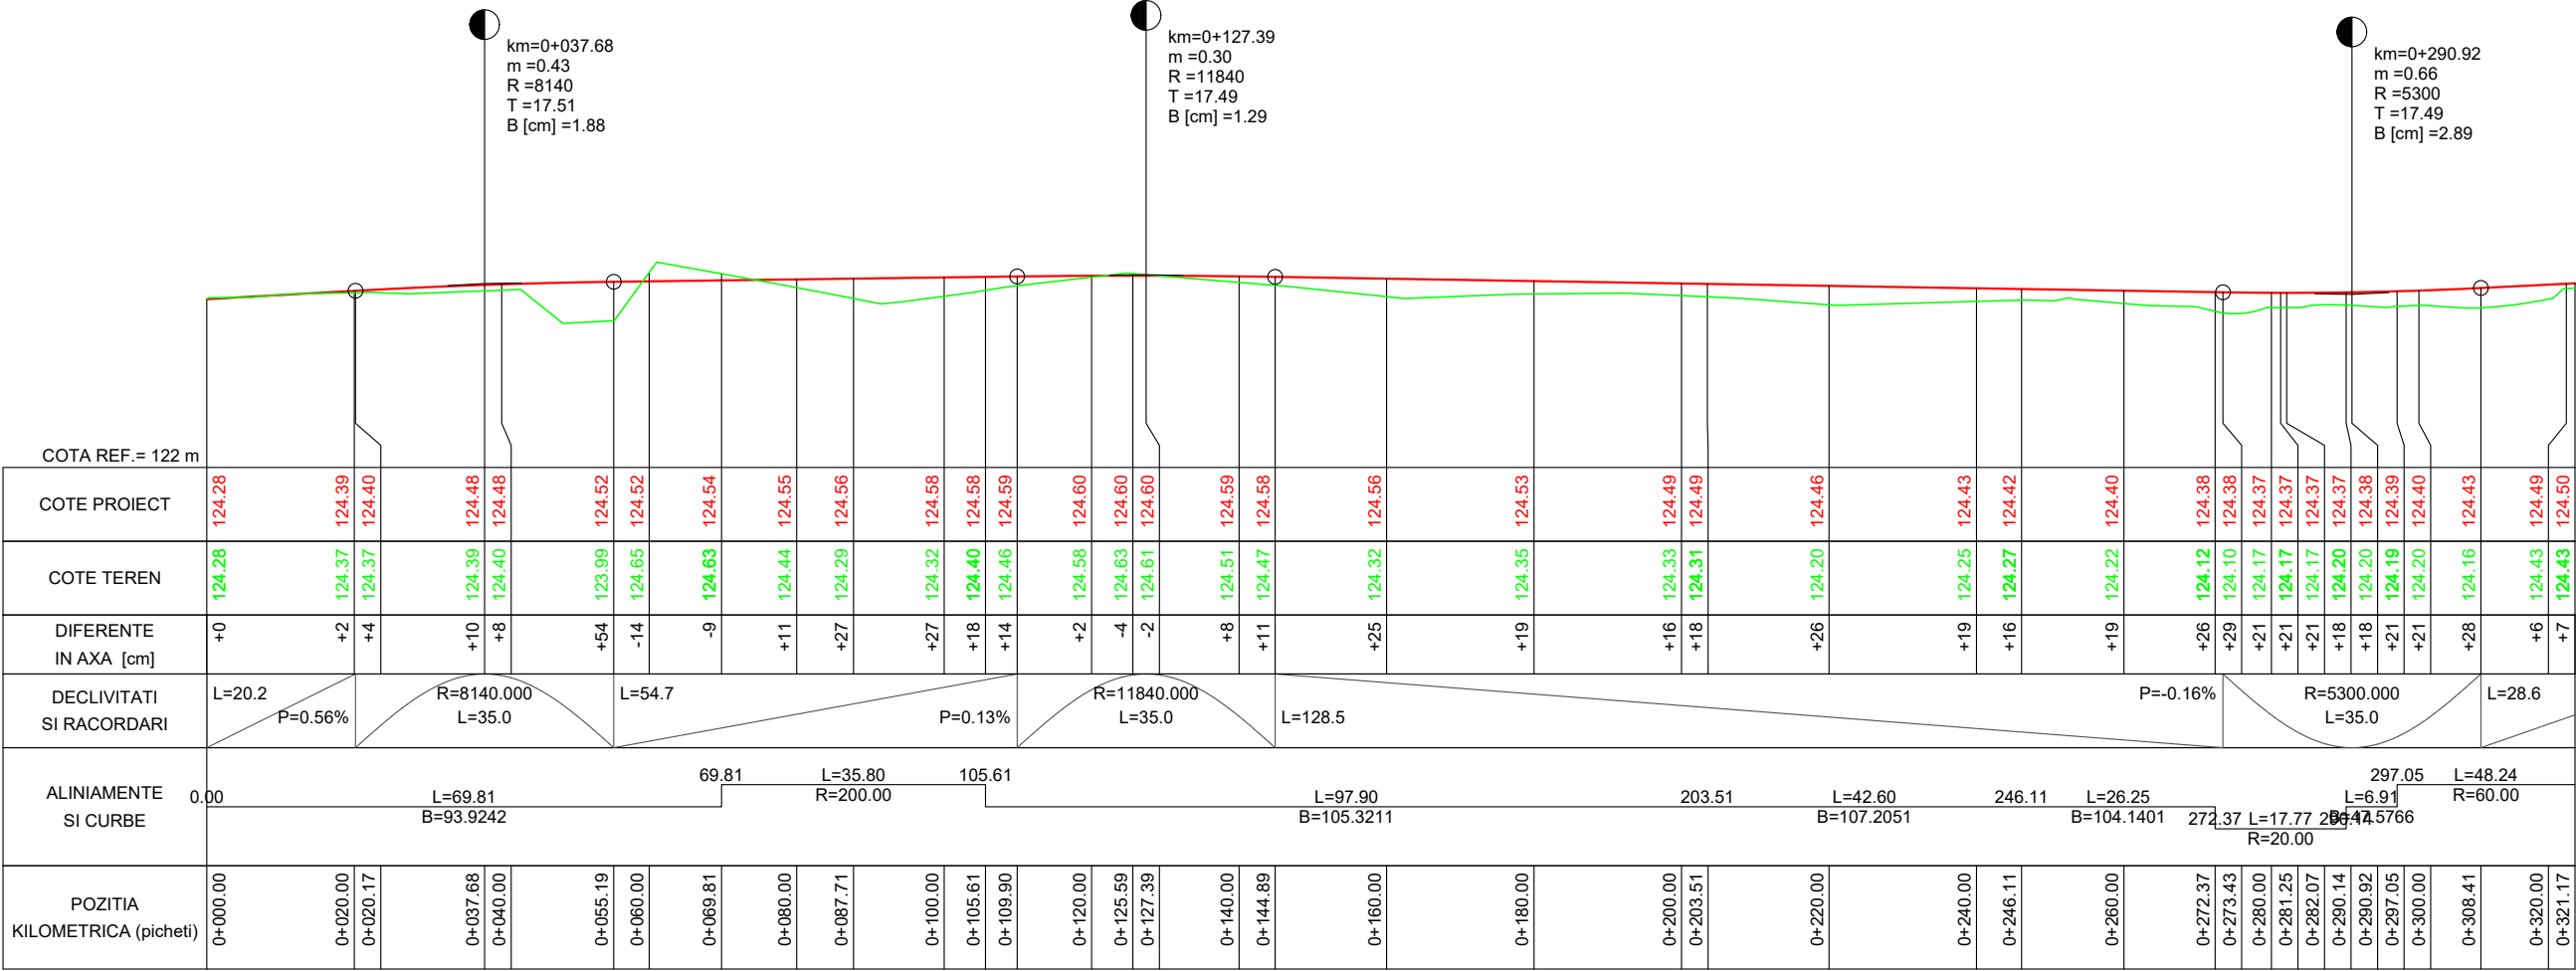


21_Str. Moraresti_508m

Nota:
- se mentine scurgerea apelor existenta

Verificat/Expert	Nume	Semnatura	Cerinta	Referat/Expertiza nr./data
Proiectant general: S.C. BOGEN ENGINEERING S.R.L. Sediul social: Sat Pielesti, Comuna Pielesti, Str. Ghiocelului, Nr. 24, Jud. Dolj; CUI: 43368805				Beneficiar: U.A.T. COMUNA REDEA JUDETUL OLT
Specificatie	Nume	Semnatura	Scara: 1:1000 1:100	Proiect nr. 19 / 2023
Sef proiect	ing. ILINCA -Valentin			Faza: P.T.
Proiectat	ing. ILINCA -Valentin		Data: 2023	Plansa nr. PL - 46
Desenat	ing. DEATCU Vasile			

PROFIL LONGITUDINAL - sc.1/1000 - 1/100

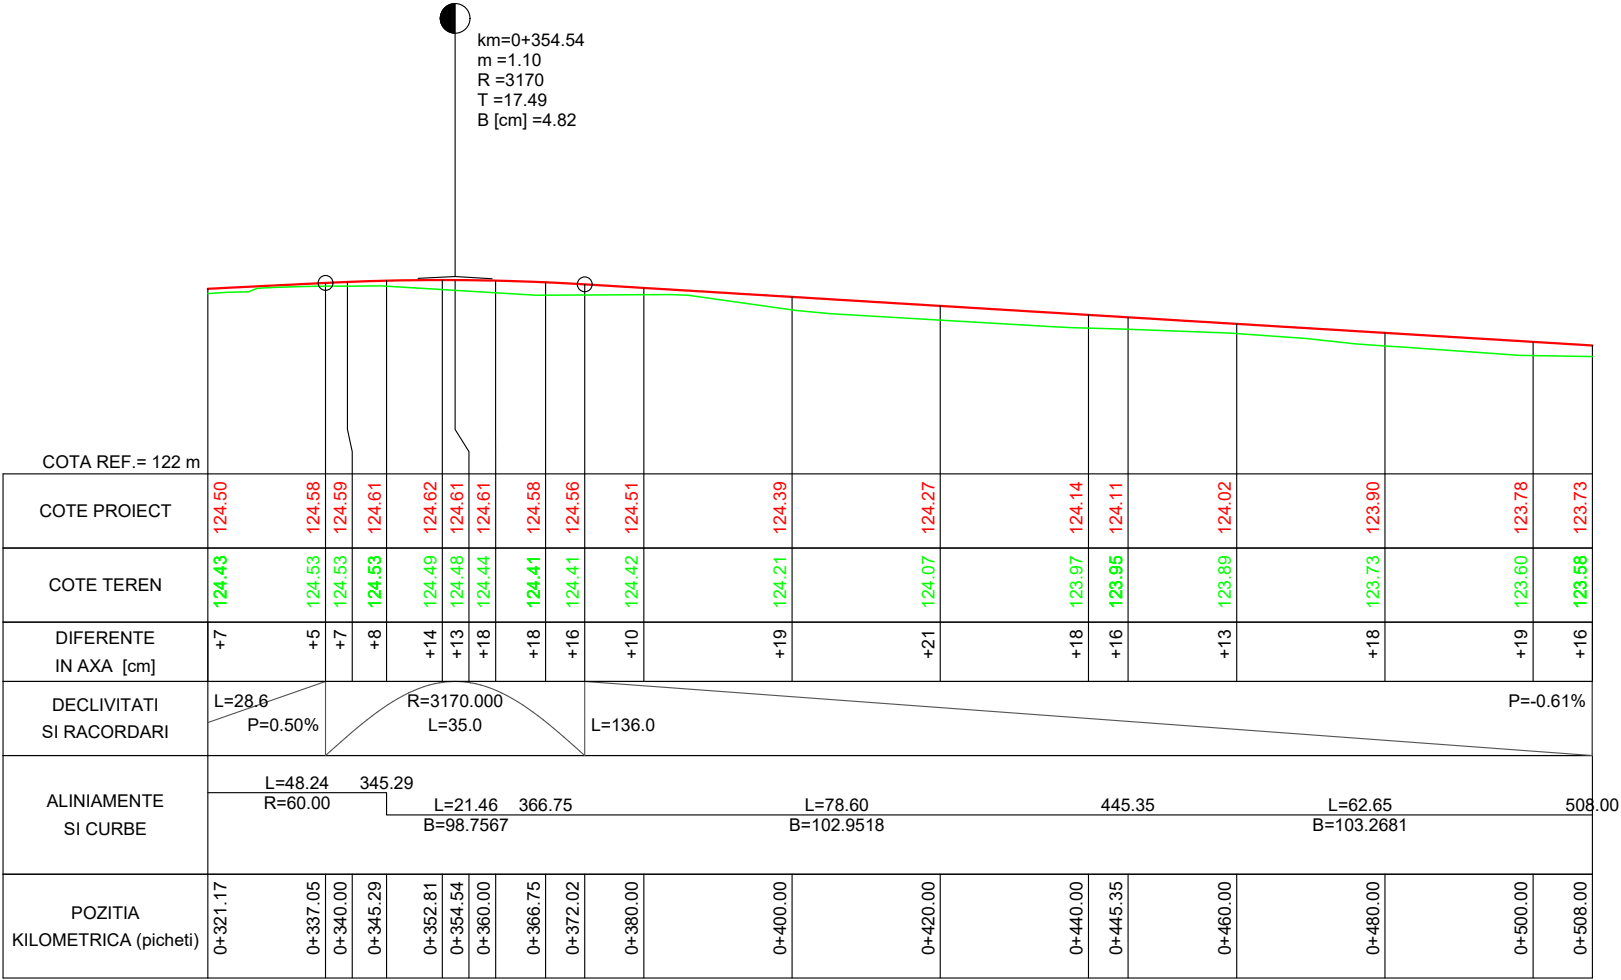


21_Str. Moraresti_508m

Nota:
- se mentine scurgerea apelor existenta

Verificat/Expert	Nume	Semnatura	Cerinta	Referat/Expertiza nr./data
Proiectant general: S.C. BOGEN ENGINEERING S.R.L. Sediul social: Sat Pielesti, Comuna Pielesti, Str. Ghiocelului, Nr. 24, Jud. Dolj; CUI: 43368805				Beneficiar: U.A.T. COMUNA REDEA JUDETUL OLT
Specificatie	Nume	Semnatura	Scara: 1:1000 1:100	Proiect nr. 19 / 2023
Sef proiect	ing. ILINCA -Valentin			Faza: P.T.
Proiectat	ing. ILINCA -Valentin		Data: 2023	Plansa nr.
Desenat	ing. DEATCU Vasile			PL - 47

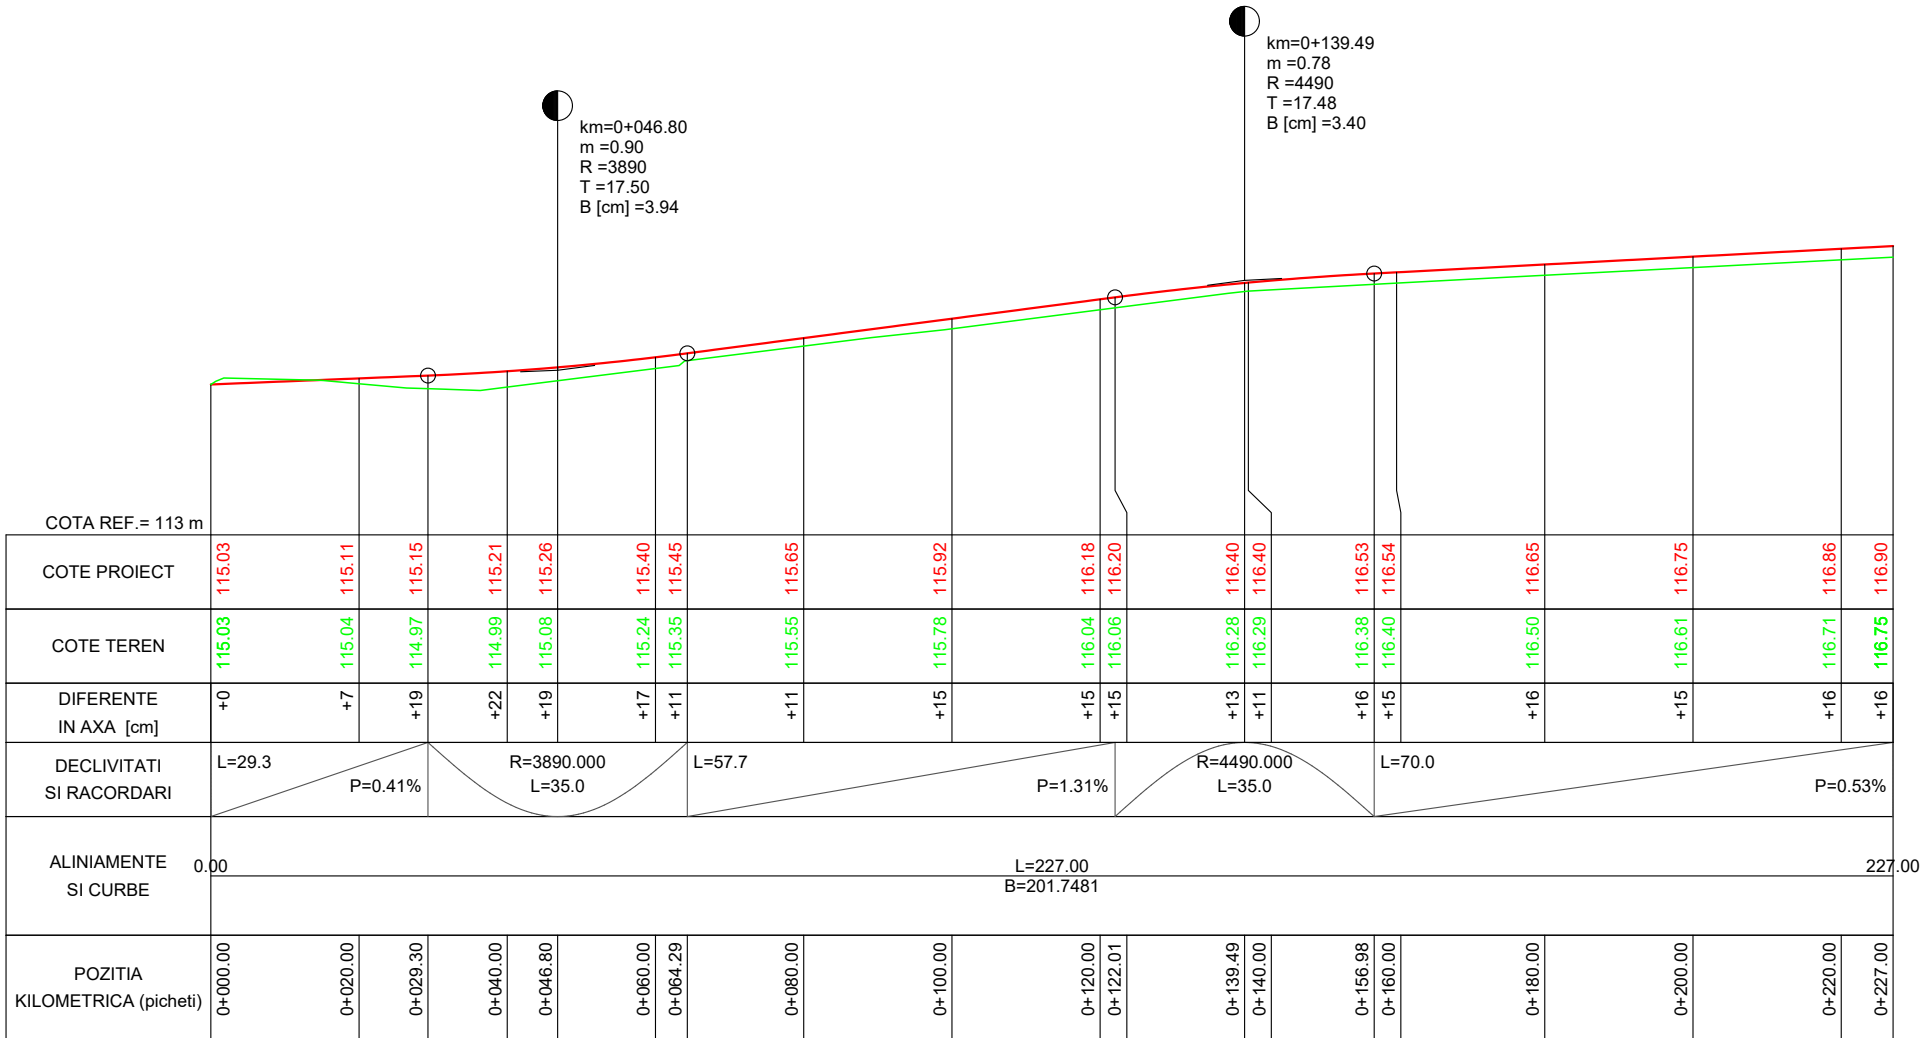

PROFIL LONGITUDINAL - sc.1/1000 - 1/100




22_Str. Gutuiului_227m

Nota:

- se mentine scurgerea apelor existenta

Verificat/Expert	Nume	Semnatura	Cerinta	Referat/Expertiza nr./data
Proiectant general: S.C. BOGEN ENGINEERING S.R.L. Sediul social: Sat Pielesti, Comuna Pielesti, Str. Ghiocelului, Nr. 24, Jud. Dolj; CUI: 43368805				Beneficiar: U.A.T. COMUNA REDEA JUDETUL OLT
				Proiect nr. 19 / 2023
Specificatie	Nume	Semnatura	Scala: 1:1000 1:100	Titlu proiect: ASFALTARE DRUMURI DE INTERES LOCAL ÎN COMUNA REDEA, JUDEȚUL OLT
Sef proiect	ing. ILINCA -Valentin			Faza: P.T.
Proiectat	ing. ILINCA -Valentin		Data: 2023	Titlu plansa: - PROFIL LONGITUDINAL - 22_Str. Gutuiului_227m
Desenat	ing. DEATCU Vasile			Plansa nr. PL - 48

PROFIL LONGITUDINAL - sc.1/1000 - 1/100

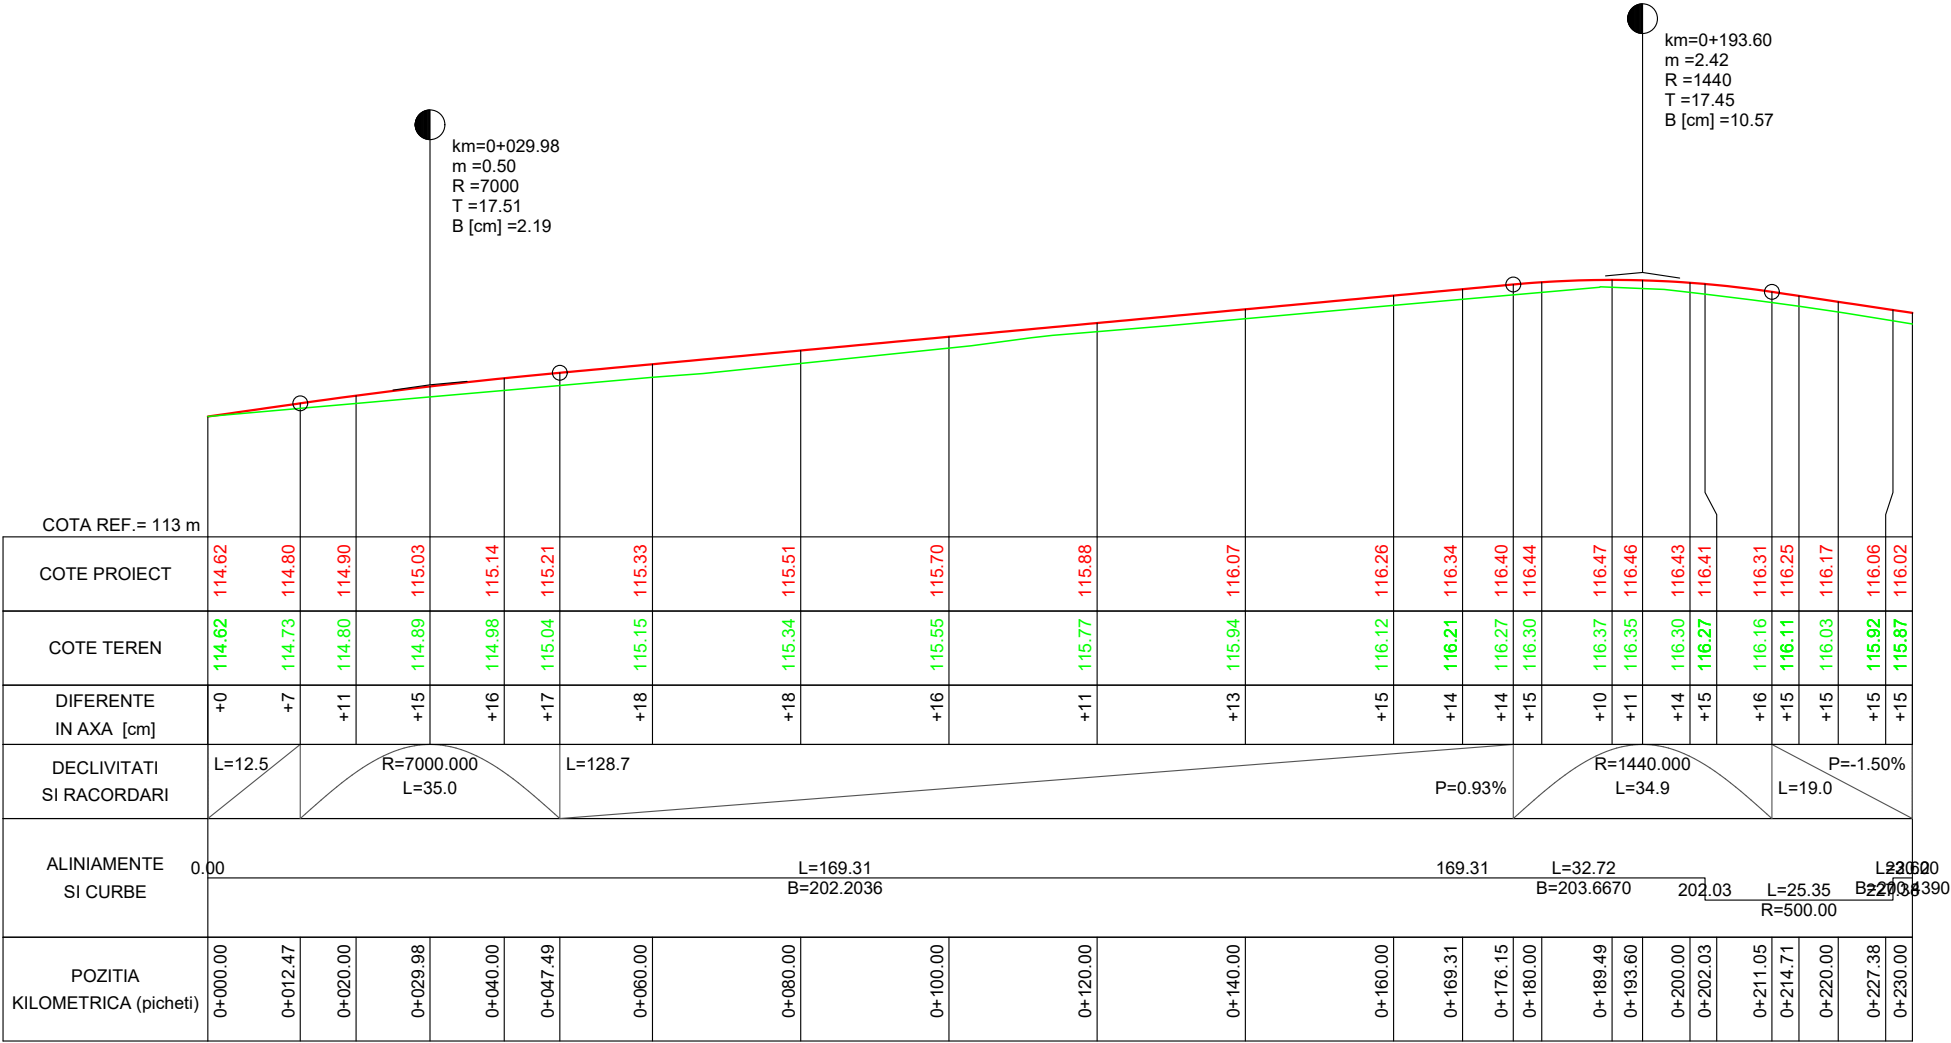


23_Str. Toamnei_230m

Nota:
- se mentine scurgerea apelor existenta

Verificat/Expert	Nume	Semnatura	Cerinta	Referat/Expertiza nr./data	
Proiectant general: S.C. BOGEN ENGINEERING S.R.L. Sediul social: Sat Pielesti, Comuna Pielesti, Str. Ghiocelului, Nr. 24, Jud. Dolj; CUI: 43368805				Beneficiar: U.A.T. COMUNA REDEA JUDETUL OLT	Proiect nr. 19 / 2023
Specificatie	Nume	Semnatura	Scara: 1:1000 1:100	Titlu proiect: ASFALTARE DRUMURI DE INTERES LOCAL ÎN COMUNA REDEA, JUDEȚUL OLT Titlu plansa: - PROFIL LONGITUDINAL - 23_Str. Toamnei_230m	Faza: P.T.
Sef proiect	ing. ILINCA -Valentin				
Proiectat	ing. ILINCA -Valentin				
Desenat	ing. DEATCU Vasile		Data: 2023		Plansa nr. PL - 49

PROFIL LONGITUDINAL - sc.1/1000 - 1/100

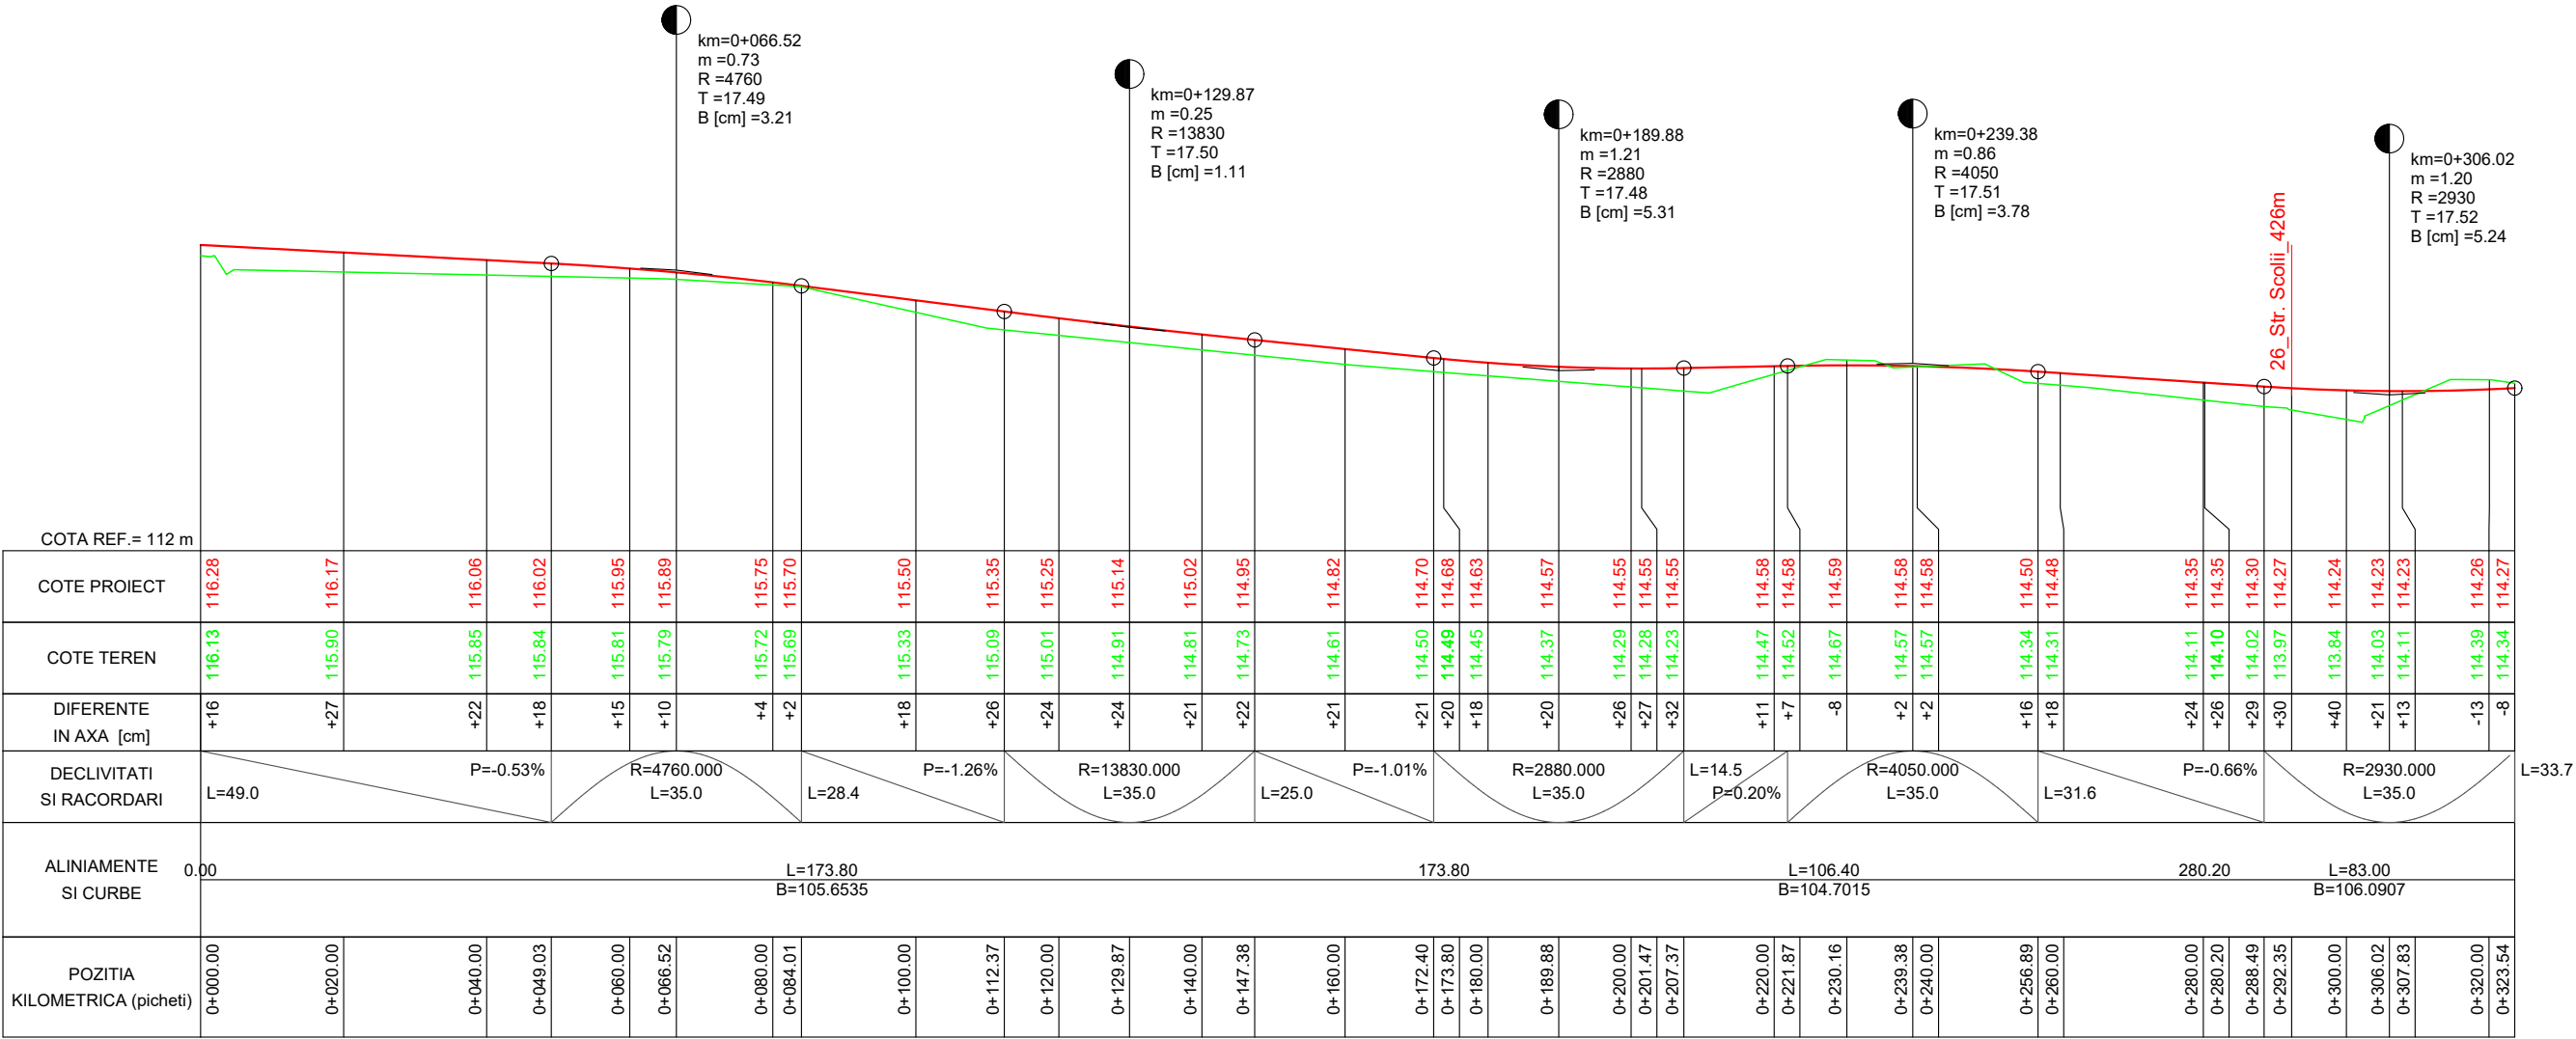


24_Aleea Merilor_588m

Nota:
- se mentine scurgerea apelor existenta

Verificat/Expert	Nume	Semnatura	Cerinta	Referat/Expertiza nr./data	
Proiectant general: S.C. BOGEN ENGINEERING S.R.L. Sediul social: Sat Pielesti, Comuna Pielesti, Str. Ghiocelului, Nr. 24, Jud. Dolj; CUI: 43368805				Beneficiar: U.A.T. COMUNA REDEA JUDETUL OLT	Proiect nr. 19 / 2023
Specificatie	Nume	Semnatura	Scara: 1:1000 1:100	Titlu proiect: ASFALTARE DRUMURI DE INTERES LOCAL ÎN COMUNA REDEA, JUDEȚUL OLT	Faza: P.T.
Sef proiect	ing. ILINCA -Valentin				
Proiectat	ing. ILINCA -Valentin				
Desenat	ing. DEATCU Vasile		Data: 2023	Titlu plansa: - PROFIL LONGITUDINAL - 24_Aleea Merilor_588m	Plansa nr. PL - 50

PROFIL LONGITUDINAL - sc.1/1000 - 1/100

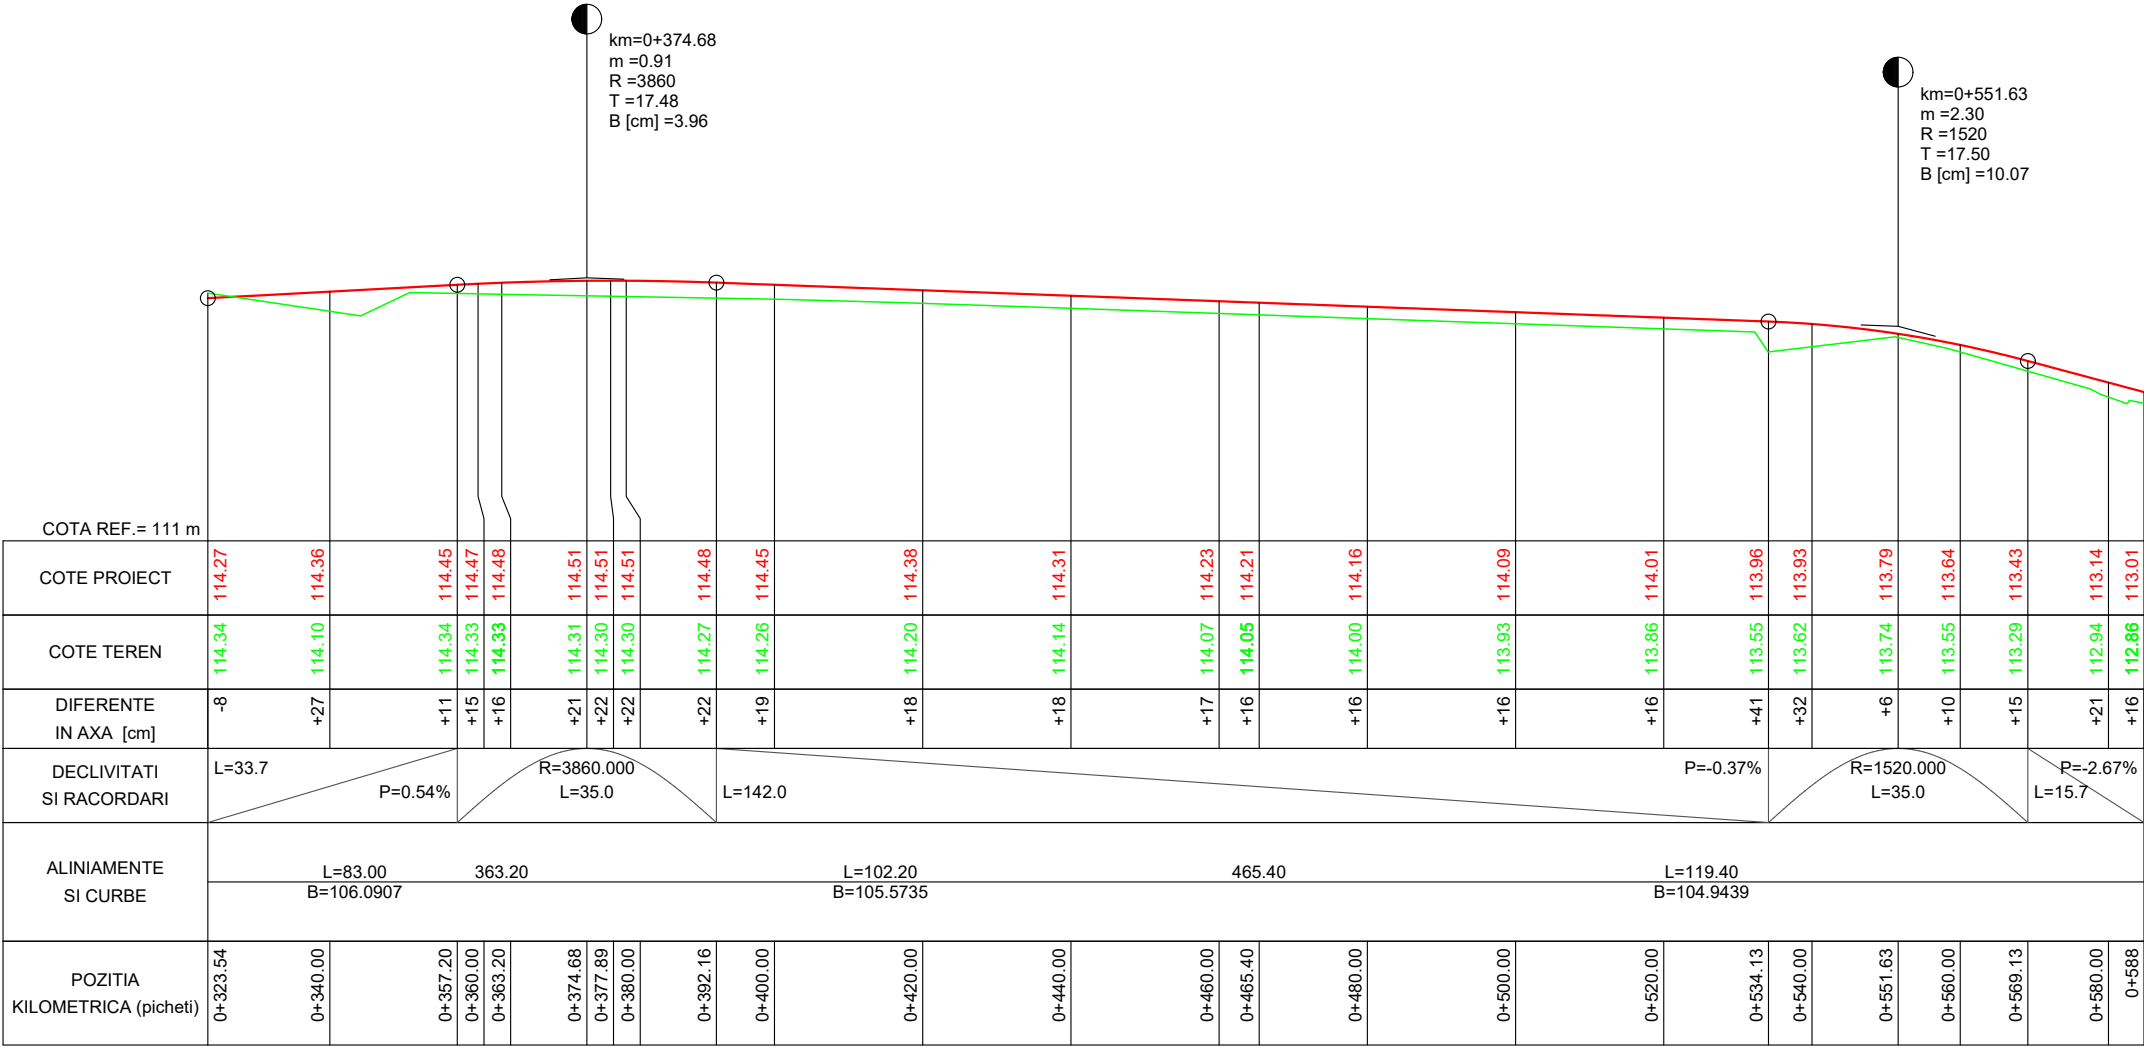


24_Aleea Merilor_588m

Nota:
- se mentine scurgerea apelor existenta

Verificat/Expert	Nume	Semnatura	Cerinta	Referat/Expertiza nr./data
Proiectant general: S.C. BOGEN ENGINEERING S.R.L. Sediul social: Sat Pielesti, Comuna Pielesti, Str. Ghiocelului, Nr. 24, Jud. Dolj; CUI: 43368805				Beneficiar: U.A.T. COMUNA REDEA JUDETUL OLT
Specificatie	Nume	Semnatura	Scara: 1:1000 1:100	Proiect nr. 19 / 2023
Sef proiect	ing. ILINCA -Valentin			Faza: P.T.
Proiectat	ing. ILINCA -Valentin		Data: 2023	Plansa nr. PL - 51
Desenat	ing. DEATCU Vasile			

PROFIL LONGITUDINAL - sc.1/1000 - 1/100

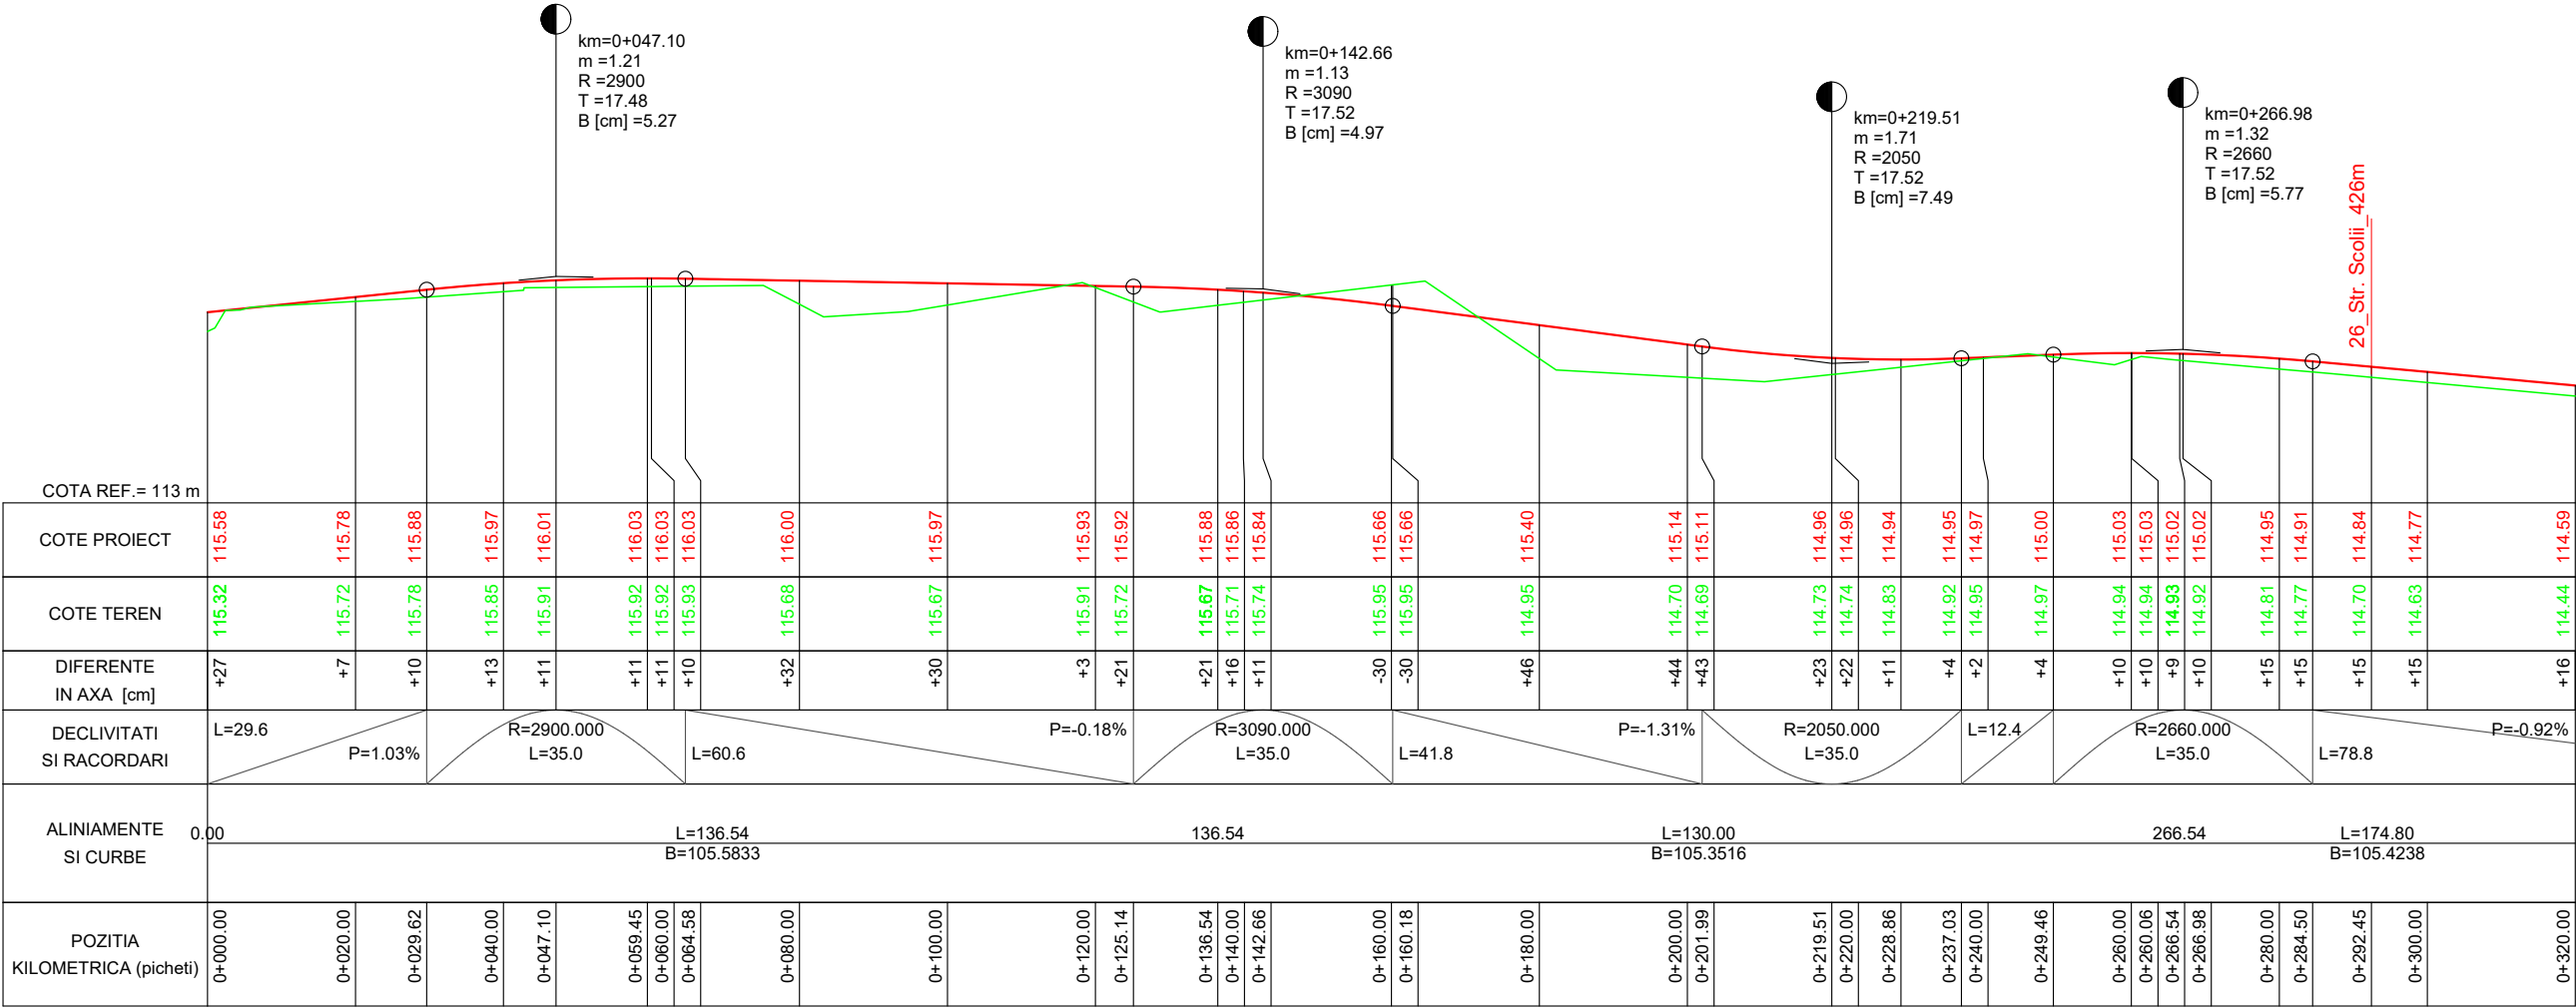


25_Aleea Perilor_588m

Nota:
- se mentine scurgerea apelor existenta

Verificat/Expert	Nume	Semnatura	Cerinta	Referat/Expertiza nr./data	
Proiectant general: S.C. BOGEN ENGINEERING S.R.L. Sediul social: Sat Pielesti, Comuna Pielesti, Str. Ghiocelului, Nr. 24, Jud. Dolj; CUI: 43368805				Beneficiar: U.A.T. COMUNA REDEA JUDETUL OLT	Proiect nr. 19 / 2023
Specificatie	Nume	Semnatura	Scara: 1:1000 1:100	Titlu proiect: ASFALTARE DRUMURI DE INTERES LOCAL ÎN COMUNA REDEA, JUDEȚUL OLT	Faza: P.T.
Sef proiect	ing. ILINCA -Valentin		Data: 2023		Plansa nr. PL - 52
Proiectat	ing. ILINCA -Valentin				
Desenat	ing. DEATCU Vasile			Titlu plansa: - PROFIL LONGITUDINAL - 25_Aleea Perilor_588m	



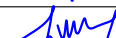
PROFIL LONGITUDINAL - sc.1/1000 - 1/100

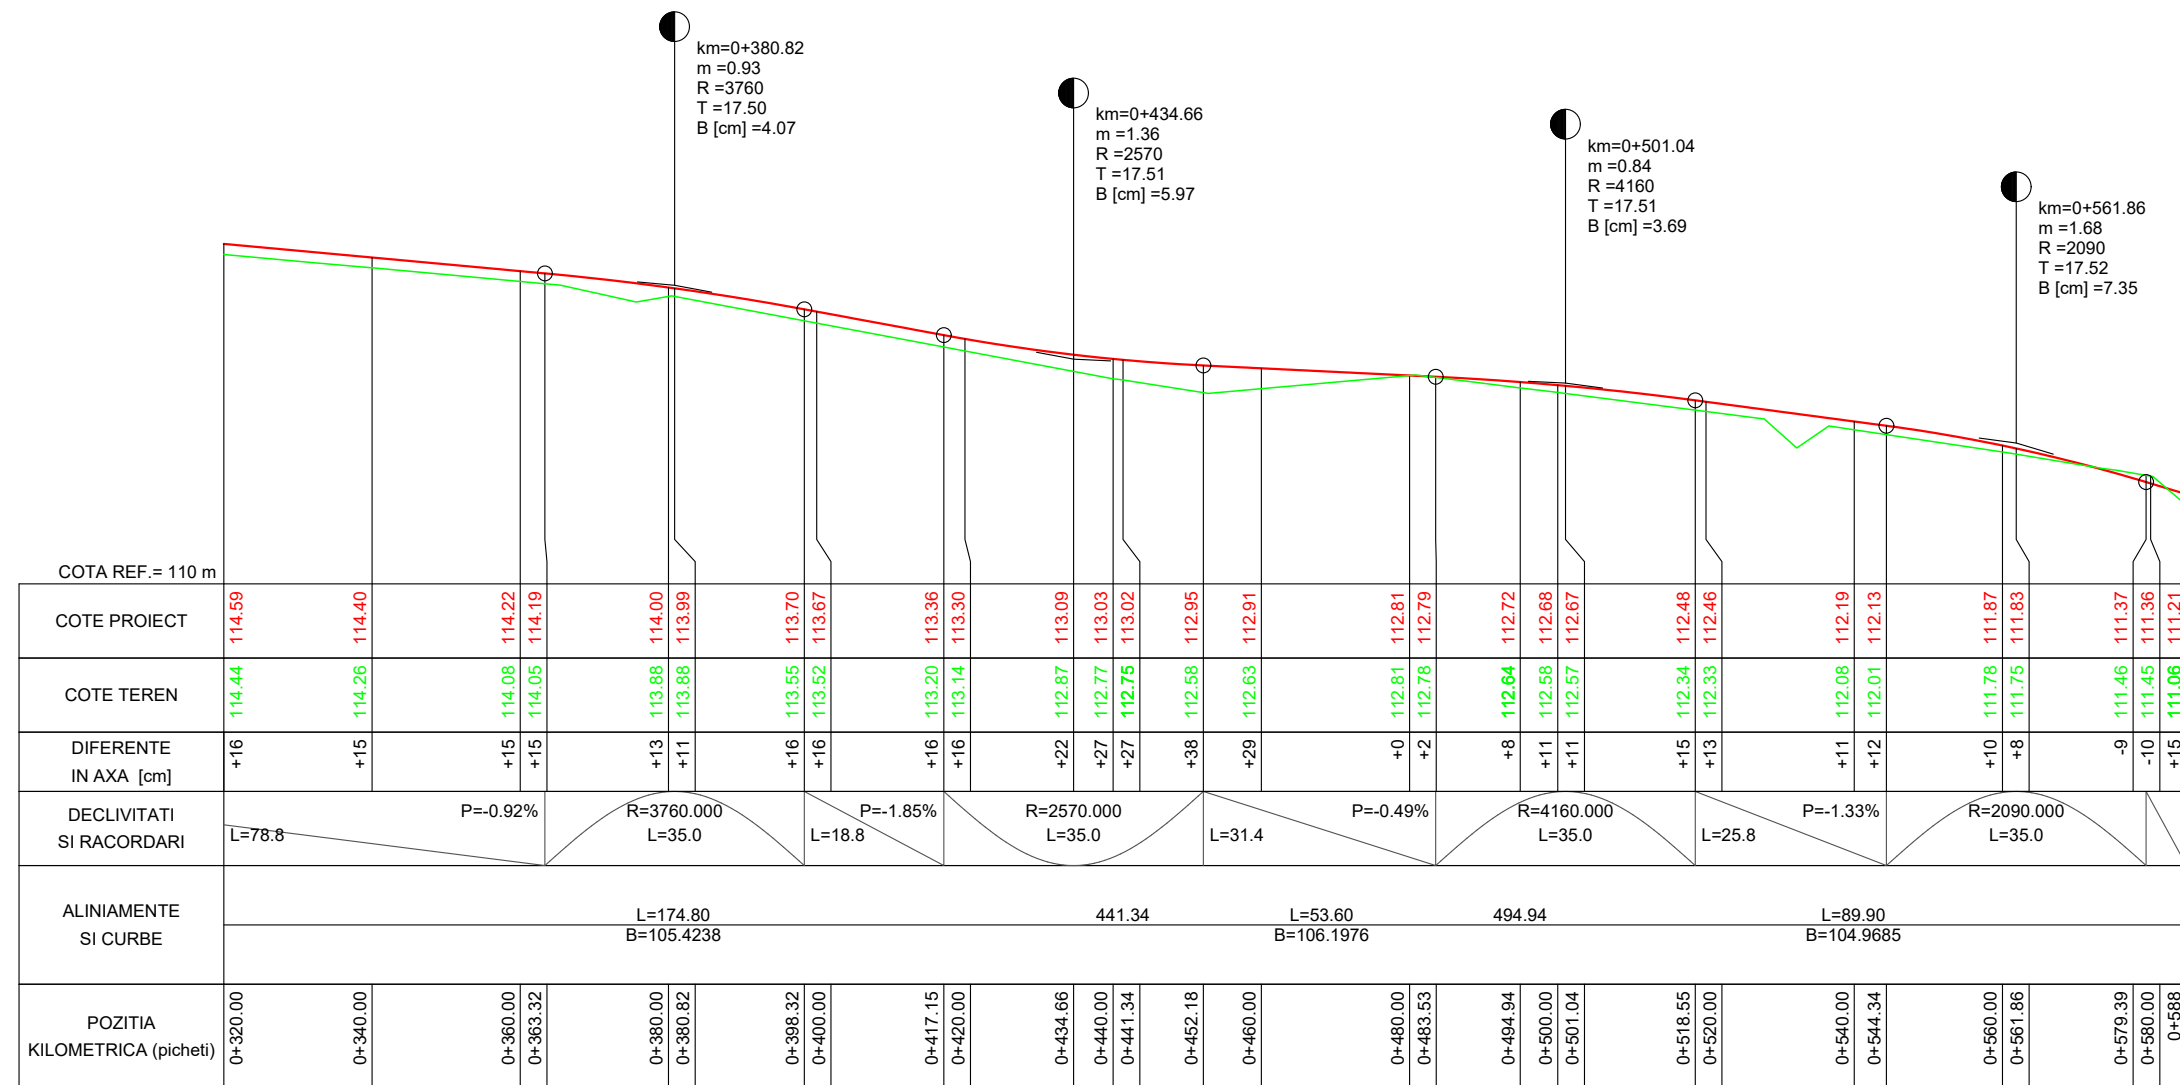


25_Aleea Perilor_588m

Nota:

- se mentine scurgerea apelor existenta

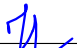Verificat/Expert	Nume	Semnatura	Cerinta	Referat/Expertiza nr./data	
Proiectant general: S.C. BOGEN ENGINEERING S.R.L. Sediul social: Sat Pielesti, Comuna Pielesti, Str. Ghiocelului, Nr. 24, Jud. Dolj; CUI: 43368805				Beneficiar: U.A.T. COMUNA REDEA JUDETUL OLT	Proiect nr. 19 / 2023
Specificatie	Nume	Semnatura	Scara:	Titlu proiect:	Faza:
Sef proiect	ing. ILINCA -Valentin		1:1000 1:100	ASFALTARE DRUMURI DE INTERES LOCAL ÎN COMUNA REDEA, JUDEȚUL OLT	P.T.
Proiectat	ing. ILINCA -Valentin		Data:	Titlu plansa:	Plansa nr.
Desenat	ing. DEATCU Vasile		2023	- PROFIL LONGITUDINAL - 25_Aleea Perilor_588m	PL - 53

PROFIL LONGITUDINAL - sc.1/1000 - 1/100

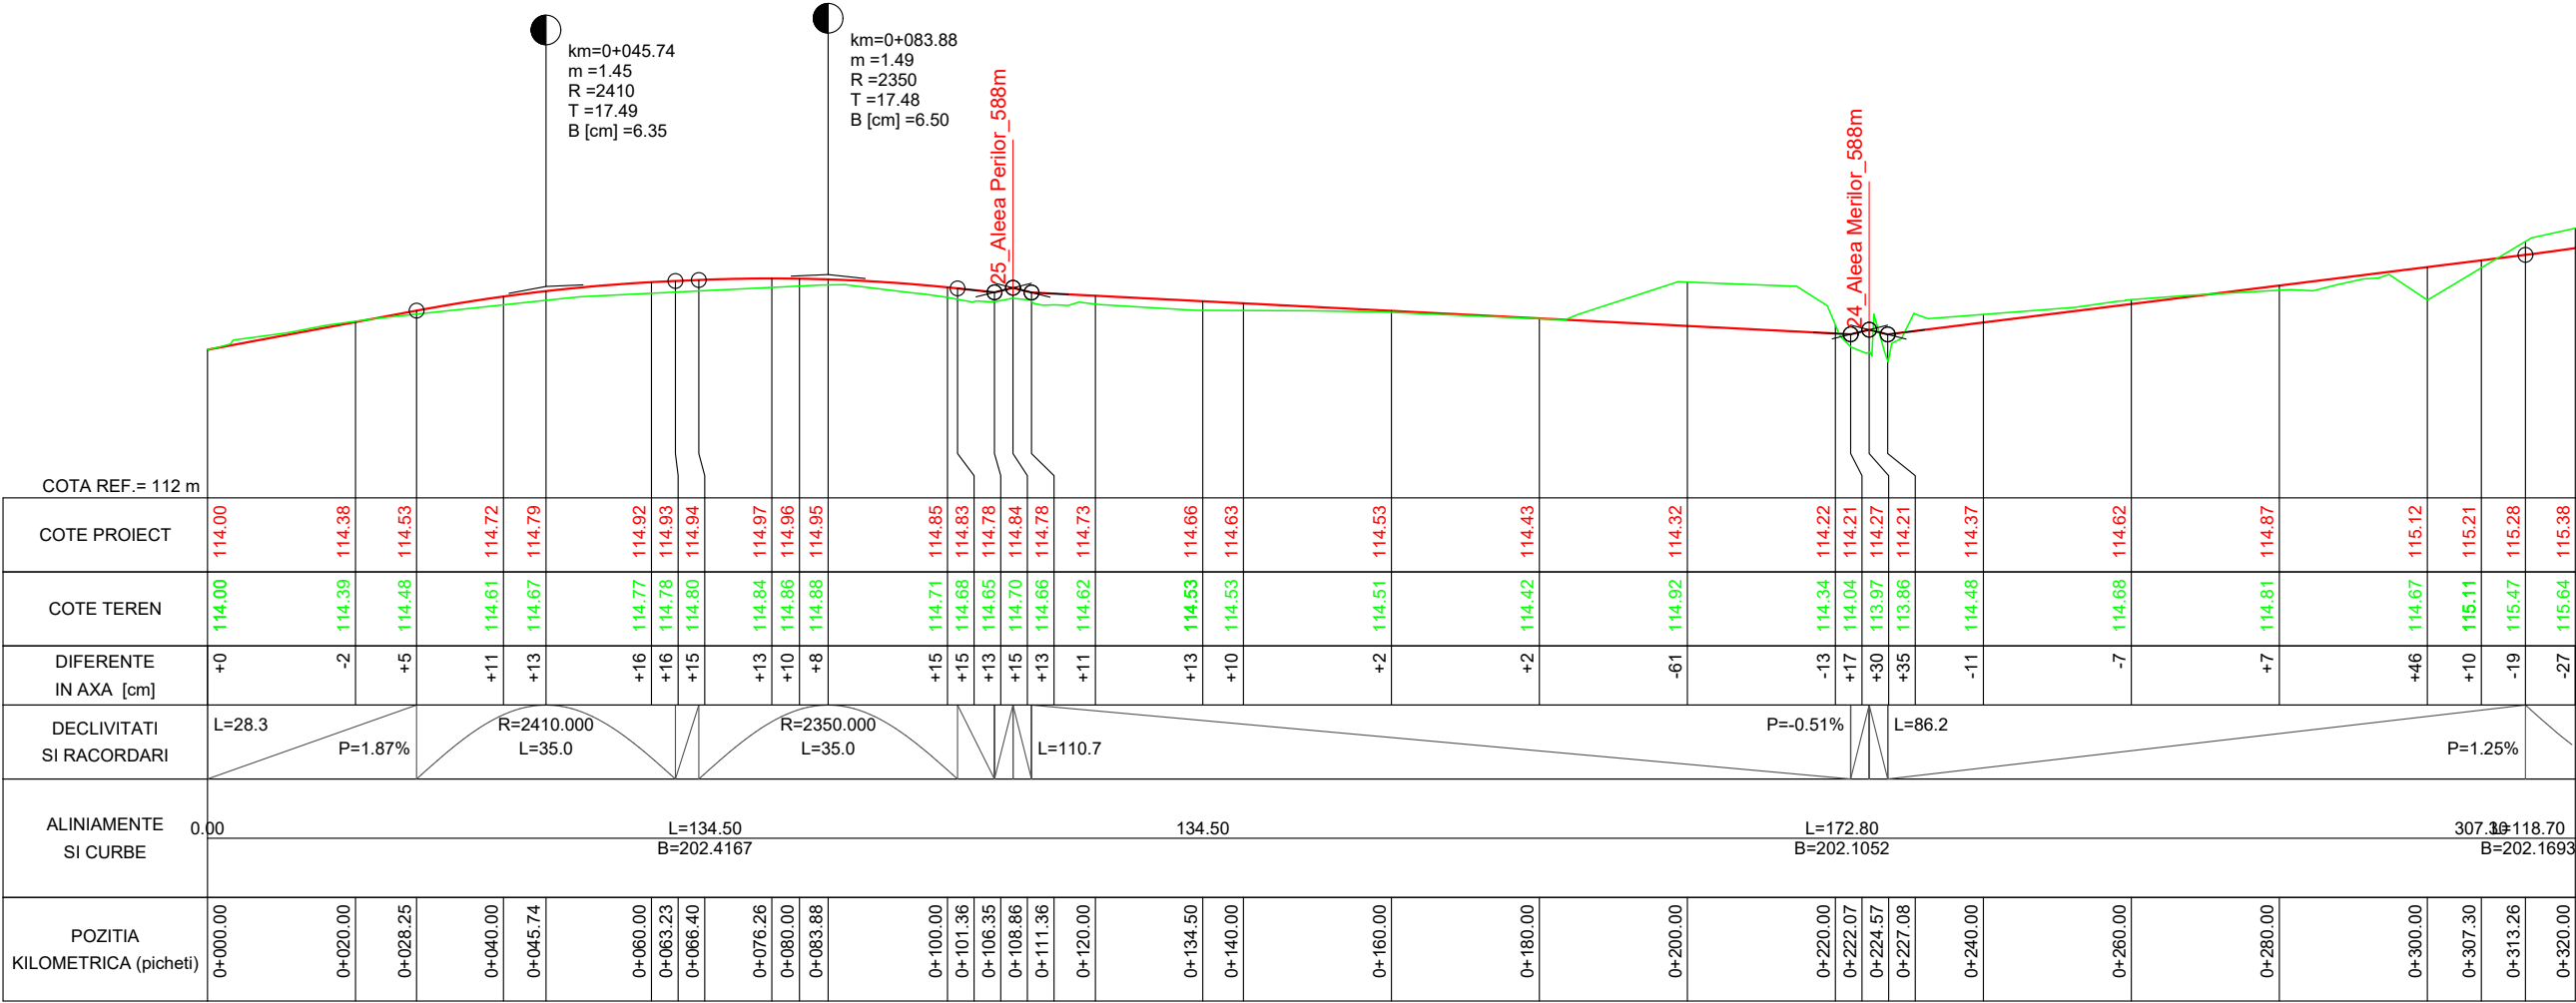


26_Str. Scolii_426m

Nota:
- se mentine scurgerea apelor existenta

Verificat/Expert	Nume	Semnatura	Cerinta	Referat/Expertiza nr./data
Proiectant general: S.C. BOGEN ENGINEERING S.R.L. Sediul social: Sat Pielesti, Comuna Pielesti, Str. Ghiocelului, Nr. 24, Jud. Dolj; CUI: 43368805				Beneficiar: U.A.T. COMUNA REDEA JUDETUL OLT
Specificatie	Nume	Semnatura	Scara: 1:1000 1:100	Titlu proiect: ASFALTARE DRUMURI DE INTERES LOCAL ÎN COMUNA REDEA, JUDETUL OLT
Sef proiect	ing. ILINCA -Valentin		Data: 2023	Faza: P.T.
Proiectat	ing. ILINCA -Valentin			Plansa nr. PL - 54
Desenat	ing. DEATCU Vasile			

PROFIL LONGITUDINAL - sc.1/1000 - 1/100

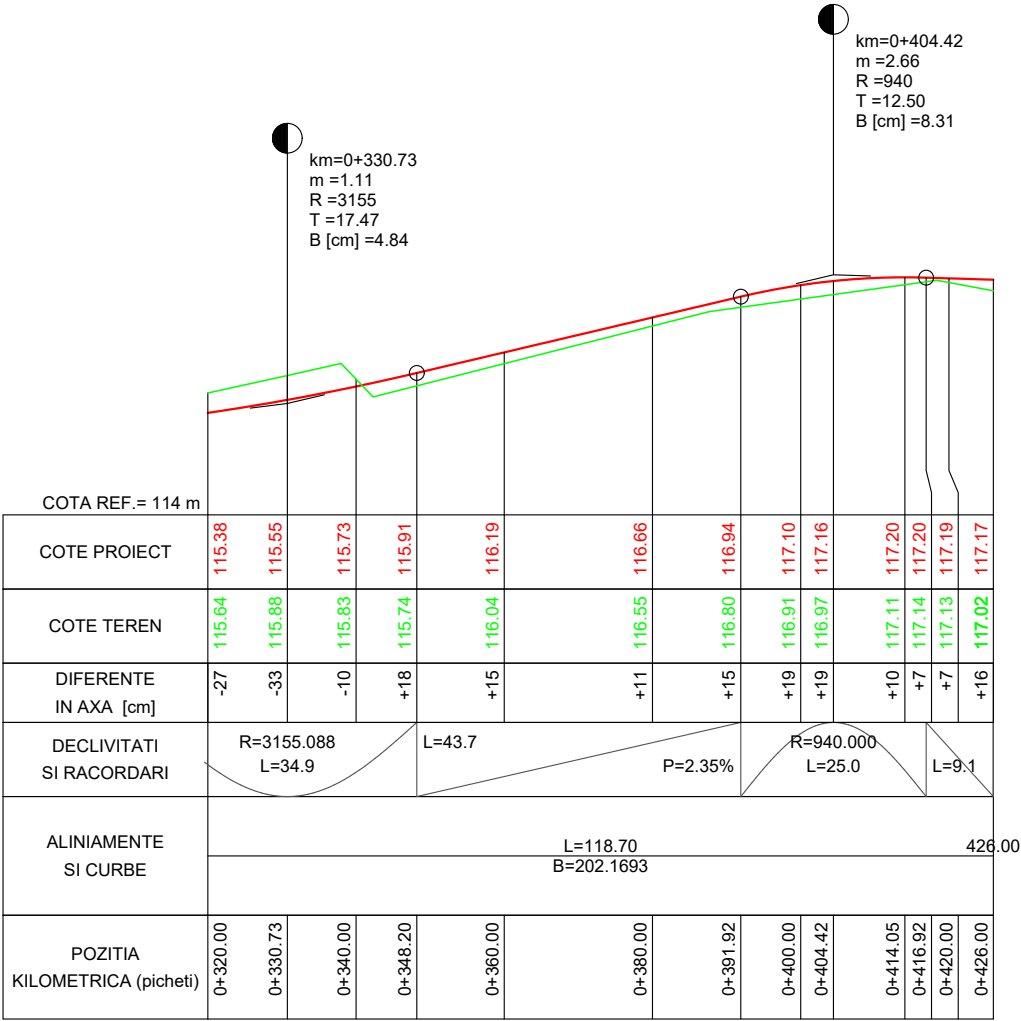


26_Str. Scolii_426m

Nota:
- se mentine scurgerea apelor existenta

Verificat/Expert	Nume	Semnatura	Cerinta	Referat/Expertiza nr./data
Proiectant general: S.C. BOGEN ENGINEERING S.R.L. Sediul social: Sat Pielesti, Comuna Pielesti, Str. Ghiocelului, Nr. 24, Jud. Dolj; CUI: 43368805				Beneficiar: U.A.T. COMUNA REDEA JUDETUL OLT
Specificatie	Nume	Semnatura	Scara: 1:1000 1:100	Proiect nr. 19 / 2023
Sef proiect	ing. ILINCA -Valentin			Faza: P.T.
Proiectat	ing. ILINCA -Valentin		Data: 2023	Plansa nr. PL - 55
Desenat	ing. DEATCU Vasile			
				Titlu proiect: ASFALTARE DRUMURI DE INTERES LOCAL ÎN COMUNA REDEA, JUDEȚUL OLT
				Titlu plansa: - PROFIL LONGITUDINAL - 26_Str. Scolii_426m

PROFIL LONGITUDINAL - sc.1/1000 - 1/100

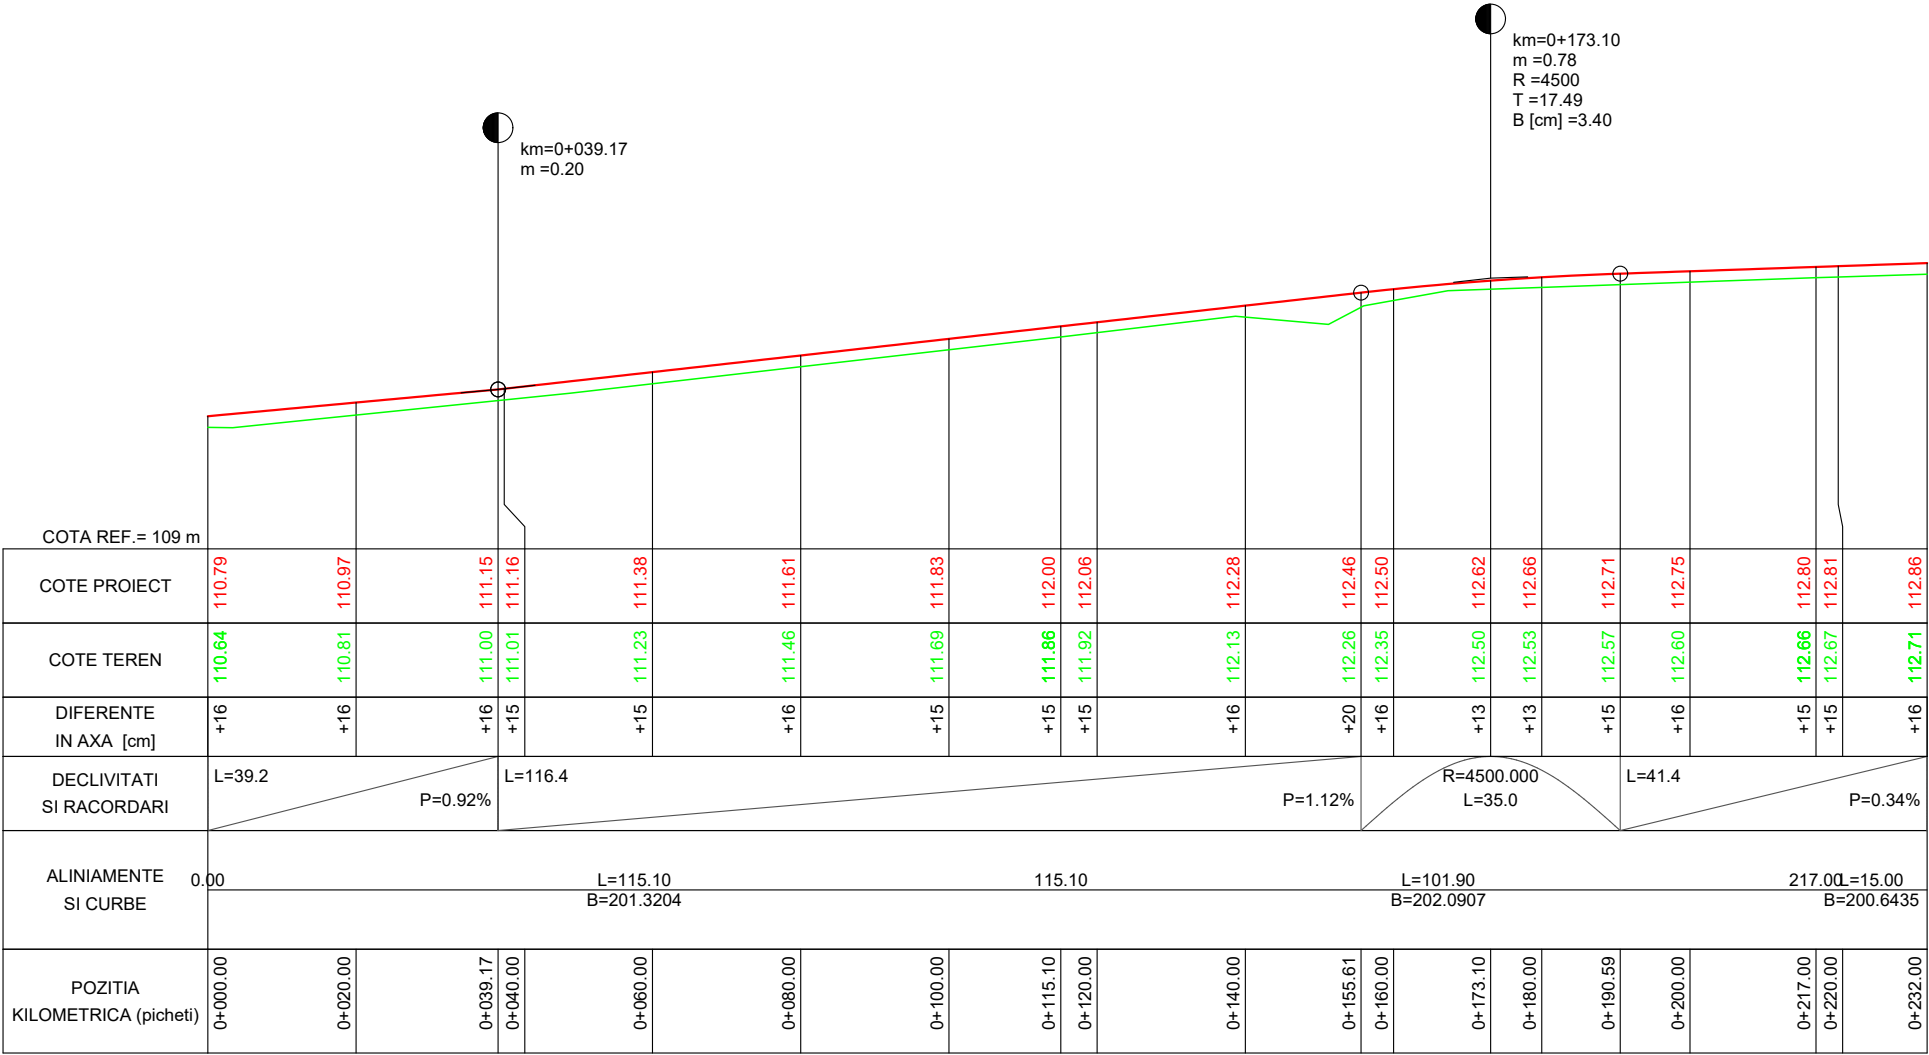


27_Str. Bujorului_232m

Nota:
- se mentine scurgerea apelor existenta

Verificat/Expert	Nume	Semnatura	Cerinta	Referat/Expertiza nr./data
Proiectant general: S.C. BOGEN ENGINEERING S.R.L. Sediul social: Sat Pielesti, Comuna Pielesti, Str. Ghiocelului, Nr. 24, Jud. Dolj; CUI: 43368805				Beneficiar: U.A.T. COMUNA REDEA JUDETUL OLT
Specificatie	Nume	Semnatura	Scara: 1:1000 1:100	Titlu proiect: ASFALTARE DRUMURI DE INTERES LOCAL ÎN COMUNA REDEA, JUDETUL OLT
Sef proiect	ing. ILINCA -Valentin		Data: 2023	Faza: P.T.
Proiectat	ing. ILINCA -Valentin			Plansa nr. PL - 56
Desenat	ing. DEATCU Vasile			

PROFIL LONGITUDINAL - sc.1/1000 - 1/100

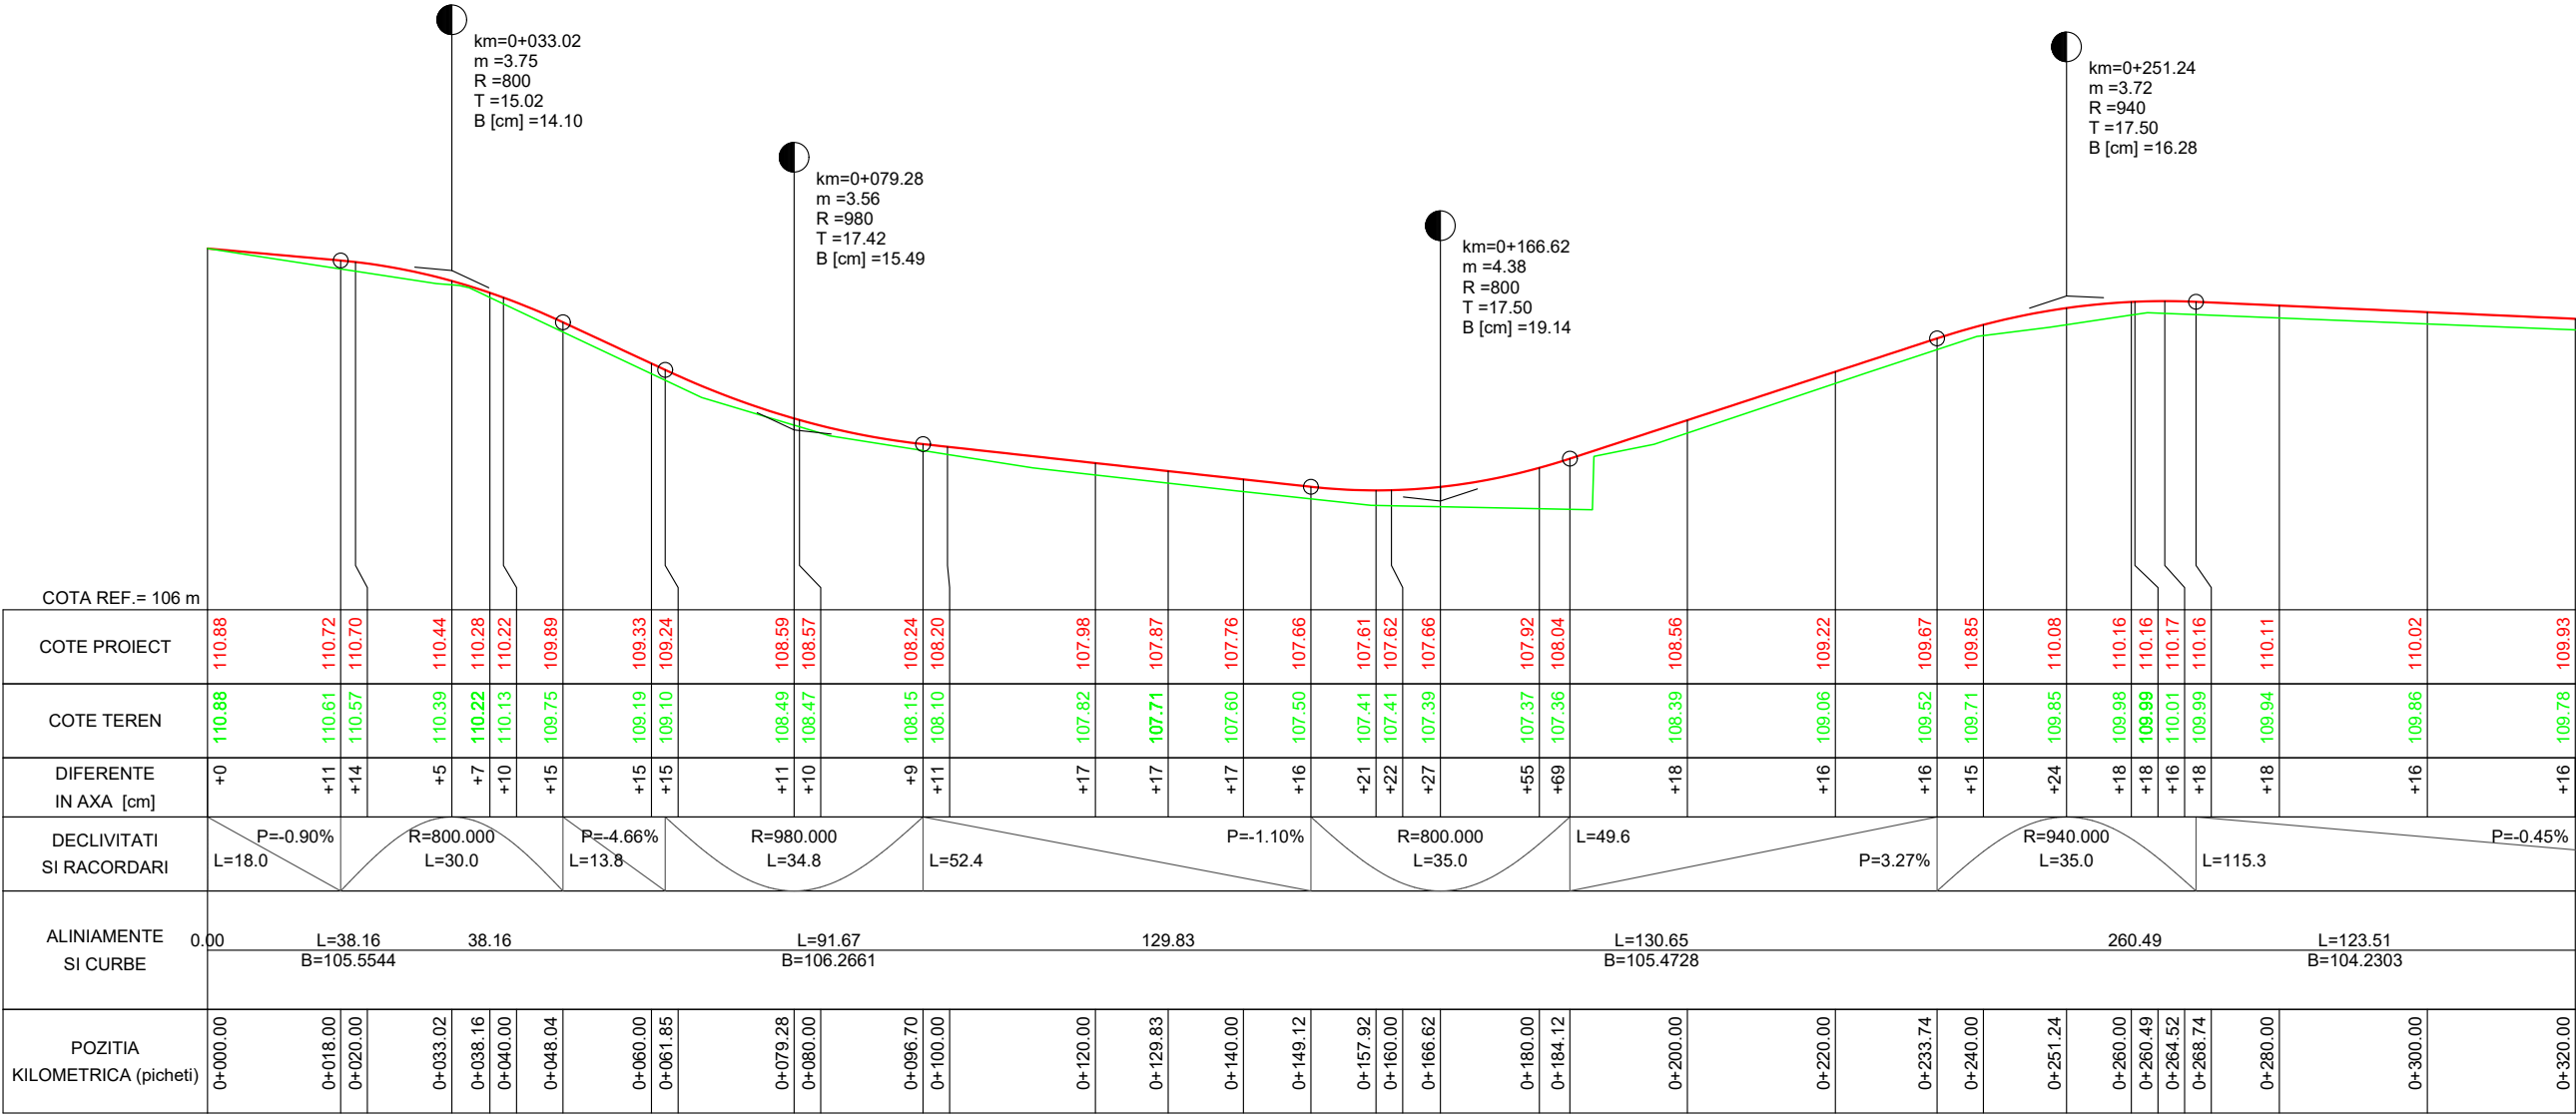


28_Str. Soarelui_384m

Nota:
- se mentine scurgerea apelor existenta


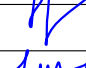
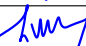
Verificat/Expert	Nume	Semnatura	Cerinta	Referat/Expertiza nr./data
Proiectant general: S.C. BOGEN ENGINEERING S.R.L. Sediul social: Sat Pielesti, Comuna Pielesti, Str. Ghiocelului, Nr. 24, Jud. Dolj; CUI: 43368805				Beneficiar: U.A.T. COMUNA REDEA JUDETUL OLT
Specificatie	Nume	Semnatura	Scara: 1:1000 1:100	Proiect nr. 19 / 2023
Sef proiect	ing. ILINCA -Valentin			Faza: P.T.
Proiectat	ing. ILINCA -Valentin		Data: 2023	Plansa nr. PL - 57
Desenat	ing. DEATCU Vasile			
				Titlu proiect: ASFALTARE DRUMURI DE INTERES LOCAL ÎN COMUNA REDEA, JUDEȚUL OLT
				Titlu plansa: - PROFIL LONGITUDINAL - 28_Str. Soarelui_384m

PROFIL LONGITUDINAL - sc.1/1000 - 1/100

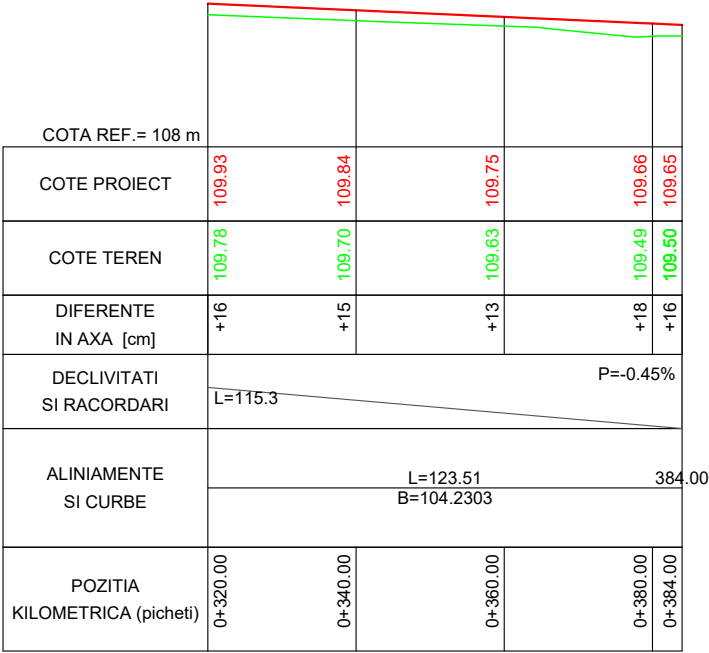


28_Str. Soarelui_384m

Nota:
- se mentine scurgerea apelor existenta

Verificat/Expert	Nume	Semnatura	Cerinta	Referat/Expertiza nr./data	
Proiectant general: S.C. BOGEN ENGINEERING S.R.L. Sediul social: Sat Pielesti, Comuna Pielesti, Str. Ghiocelului, Nr. 24, Jud. Dolj; CUI: 43368805				Beneficiar: U.A.T. COMUNA REDEA JUDETUL OLT	Proiect nr. 19 / 2023
Specificatie	Nume	Semnatura	Scara: 1:1000 1:100	Titlu proiect: ASFALTARE DRUMURI DE INTERES LOCAL ÎN COMUNA REDEA, JUDEȚUL OLT	Faza: P.T.
Sef proiect	ing. ILINCA -Valentin		Data: 2023	Titlu plansa: - PROFIL LONGITUDINAL - 28_Str. Soarelui_384m	Plansa nr. PL - 58
Proiectat	ing. ILINCA -Valentin				
Desenat	ing. DEATCU Vasile				

PROFIL LONGITUDINAL - sc.1/1000 - 1/100

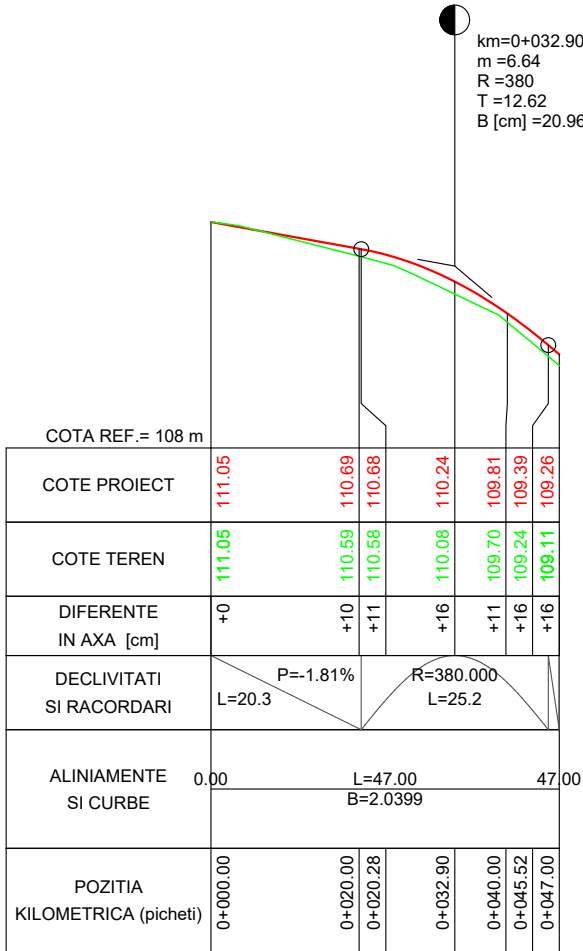


29_Str. Stejarului_47m

Nota:
- se mentine scurgerea apelor existenta

Verificat/Expert	Nume	Semnatura	Cerinta	Referat/Expertiza nr./data
Proiectant general: S.C. BOGEN ENGINEERING S.R.L. Sediul social: Sat Pielesti, Comuna Pielesti, Str. Ghiocelului, Nr. 24, Jud. Dolj; CUI: 43368805				Beneficiar: U.A.T. COMUNA REDEA JUDETUL OLT
Specificatie	Nume	Semnatura	Scara: 1:1000 1:100	Titlu proiect: ASFALTARE DRUMURI DE INTERES LOCAL ÎN COMUNA REDEA, JUDEȚUL OLT
Sef proiect	ing. ILINCA -Valentin			Faza: P.T.
Proiectat	ing. ILINCA -Valentin		Data: 2023	Plansa nr. PL - 59
Desenat	ing. DEATCU Vasile			

PROFIL LONGITUDINAL - sc.1/1000 - 1/100

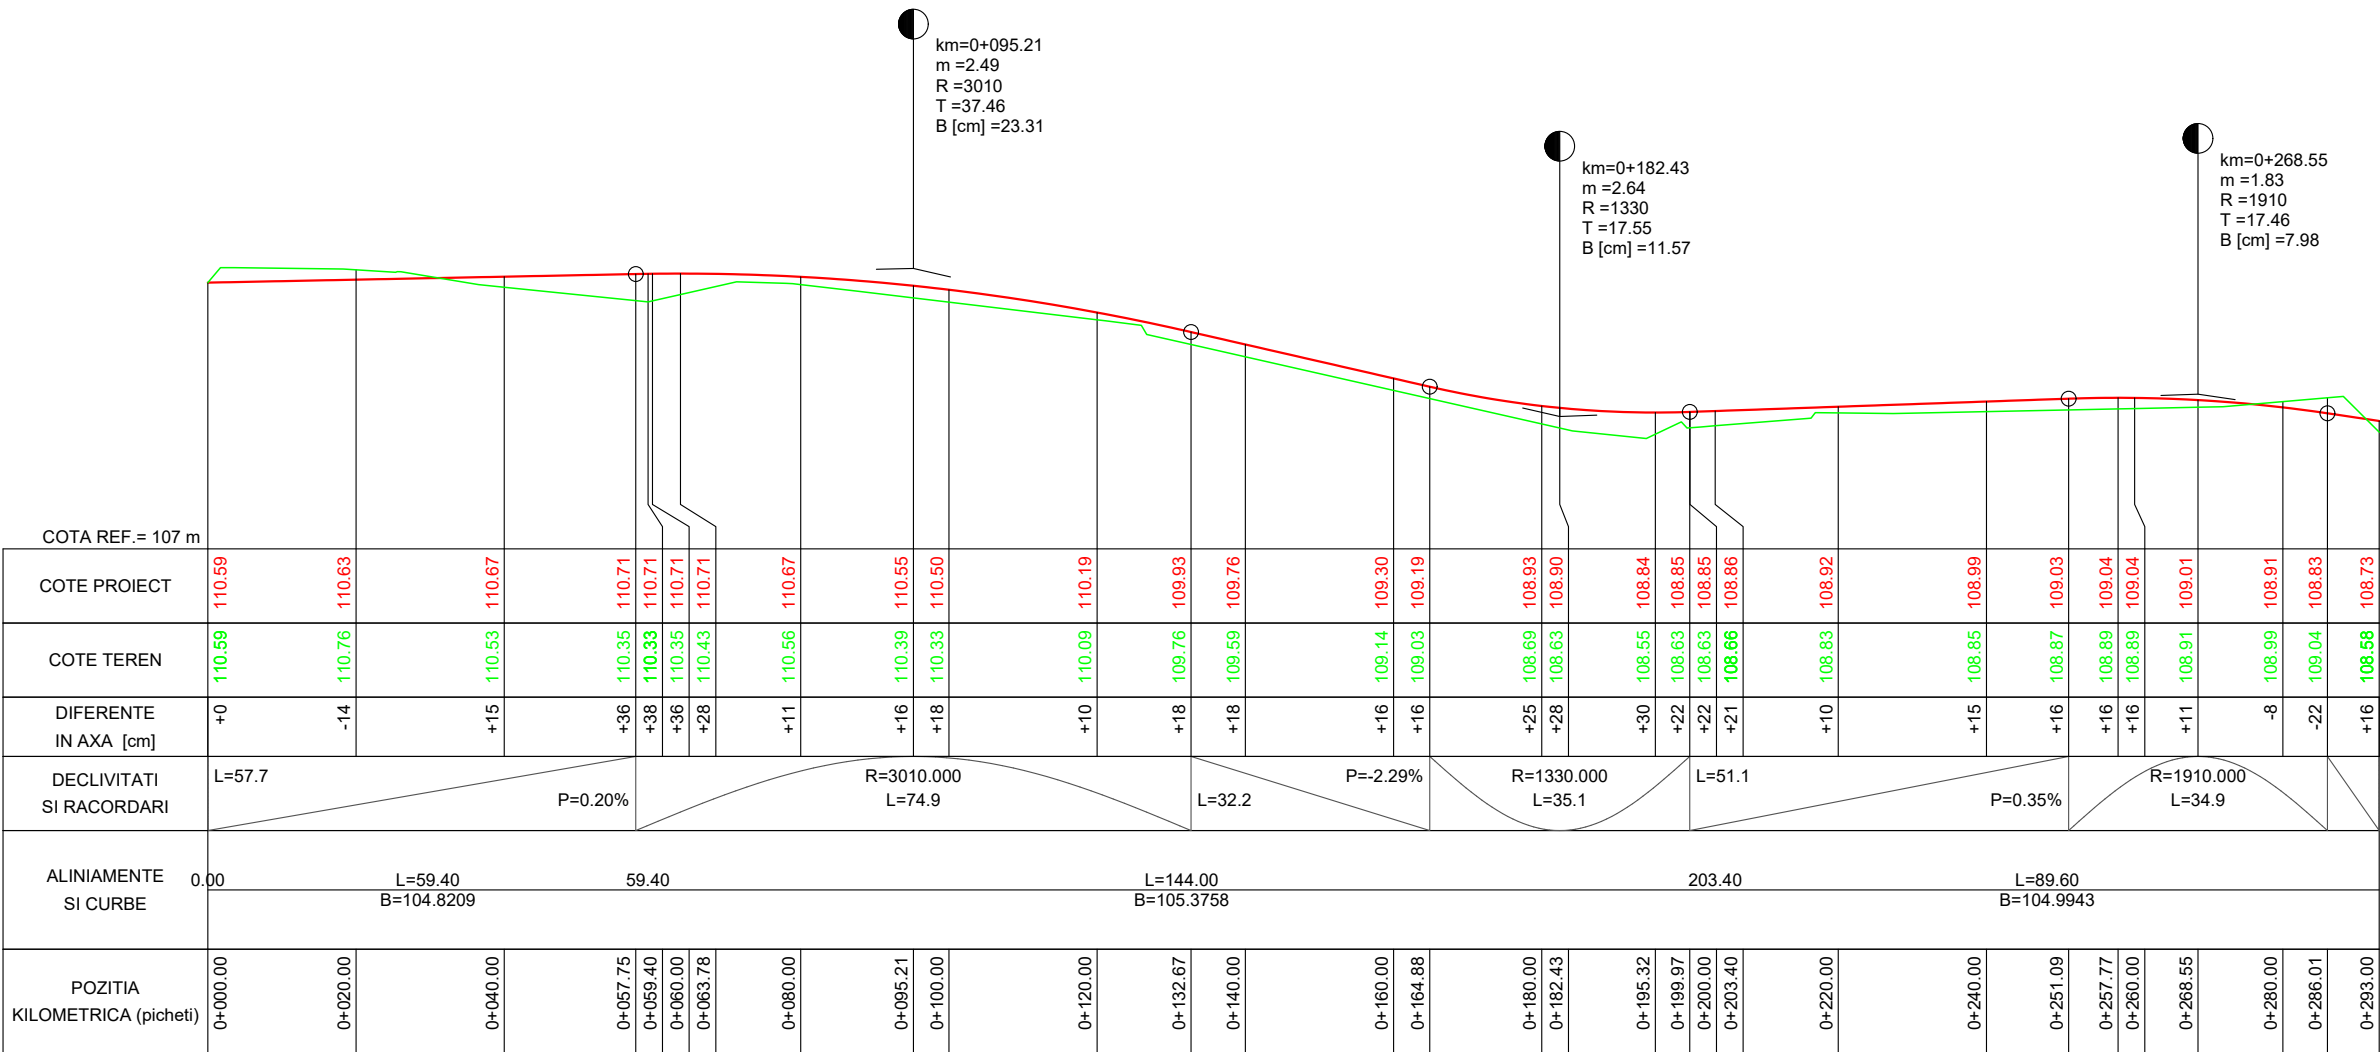


30_Aleea Primaverii_293m

Nota:
- se mentine scurgerea apelor existenta

Verificat/Expert	Nume	Semnatura	Cerinta	Referat/Expertiza nr./data	
Proiectant general: S.C. BOGEN ENGINEERING S.R.L. Sediul social: Sat Pielesti, Comuna Pielesti, Str. Ghiocelului, Nr. 24, Jud. Dolj; CUI: 43368805				Beneficiar: U.A.T. COMUNA REDEA JUDETUL OLT	Proiect nr. 19 / 2023
Specificatie	Nume	Semnatura	Scara: 1:1000 1:100	Titlu proiect: ASFALTARE DRUMURI DE INTERES LOCAL ÎN COMUNA REDEA, JUDEȚUL OLT Titlu plansa: - PROFIL LONGITUDINAL - 30_Aleea Primaverii_293m	Faza: P.T.
Sef proiect	ing. ILINCA -Valentin				
Proiectat	ing. ILINCA -Valentin				
Desenat	ing. DEATCU Vasile		Data: 2023		Plansa nr. PL - 60

PROFIL LONGITUDINAL - sc.1/1000 - 1/100

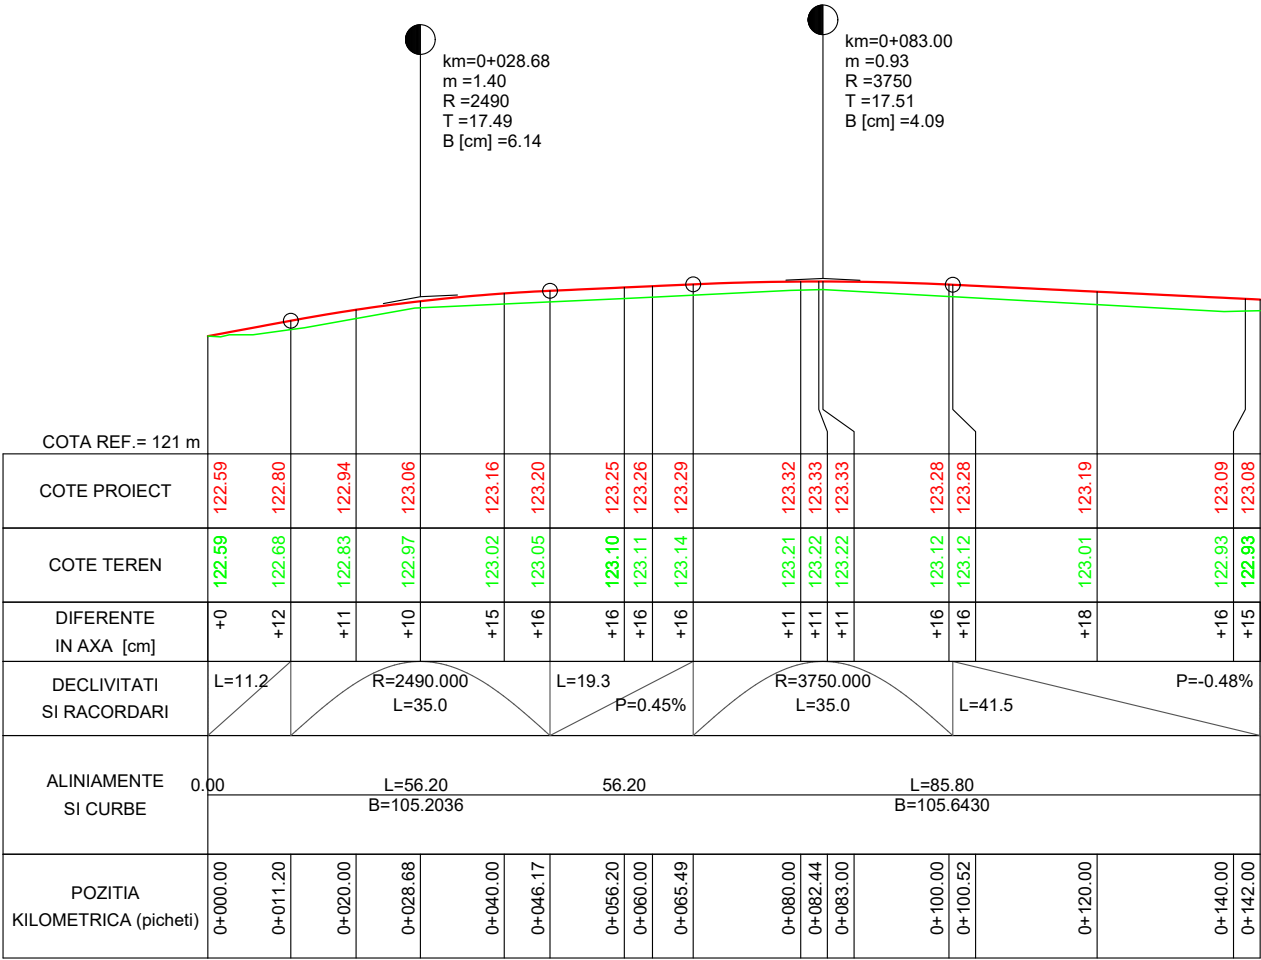


31_Str. Bisericii_142m

Nota:
- se mentine scurgerea apelor existenta

Verificat/Expert	Nume	Semnatura	Cerinta	Referat/Expertiza nr./data
Proiectant general: S.C. BOGEN ENGINEERING S.R.L. Sediul social: Sat Pielesti, Comuna Pielesti, Str. Ghiocelului, Nr. 24, Jud. Dolj; CUI: 43368805				Beneficiar: U.A.T. COMUNA REDEA JUDETUL OLT
Specificatie	Nume	Semnatura	Scara: 1:1000 1:100	Titlu proiect: ASFALTARE DRUMURI DE INTERES LOCAL ÎN COMUNA REDEA, JUDEȚUL OLT
Sef proiect	ing. ILINCA -Valentin		Data: 2023	Faza: P.T.
Proiectat	ing. ILINCA -Valentin			Plansa nr. PL - 61
Desenat	ing. DEATCU Vasile			

PROFIL LONGITUDINAL - sc.1/1000 - 1/100

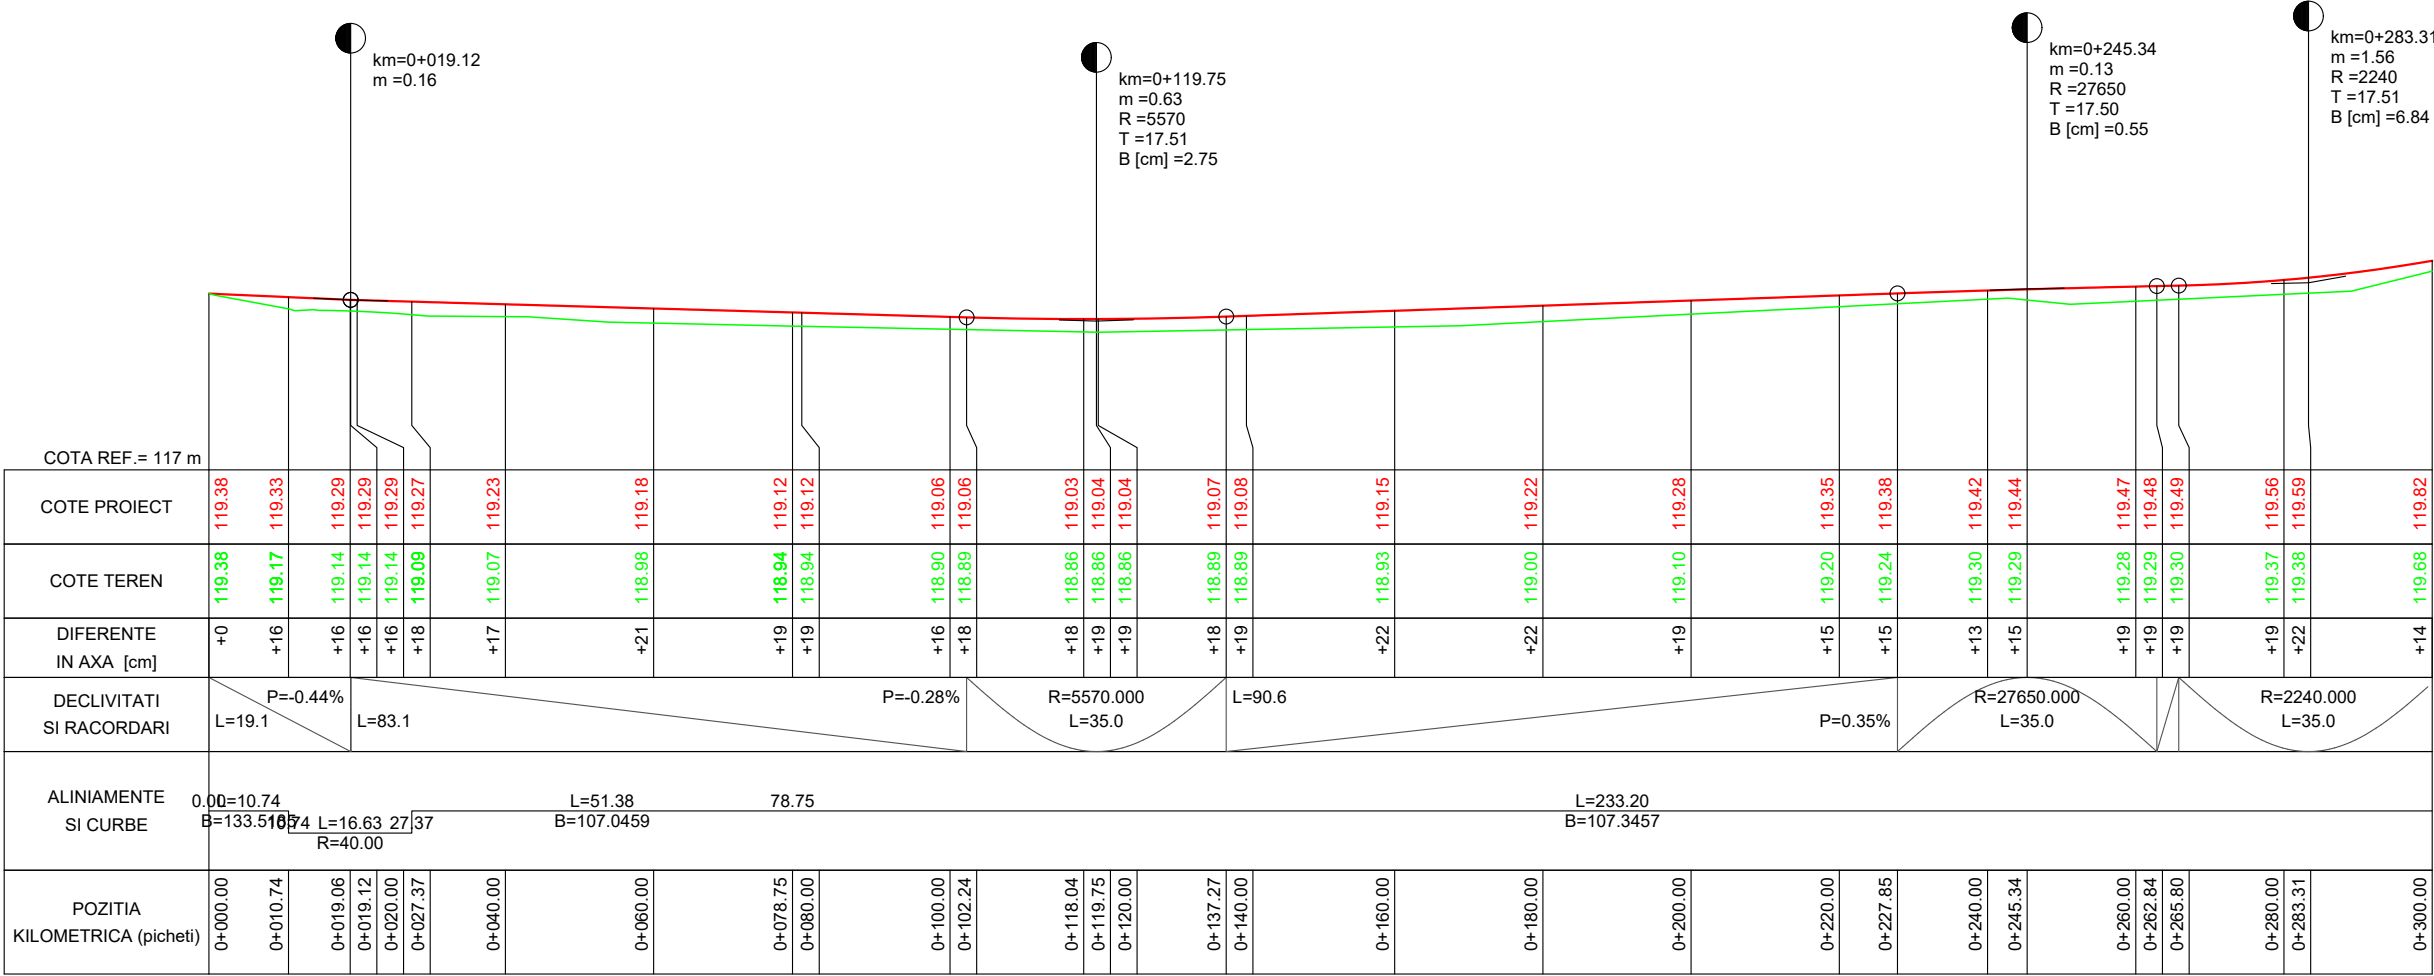


32_Str. Zorilor_373m

Nota:
- se mentine scurgerea apelor existenta

Verificat/Expert	Nume	Semnatura	Cerinta	Referat/Expertiza nr./data
Proiectant general: S.C. BOGEN ENGINEERING S.R.L. Sediul social: Sat Pielesti, Comuna Pielesti, Str. Ghiocelului, Nr. 24, Jud. Dolj; CUI: 43368805				Beneficiar: U.A.T. COMUNA REDEA JUDETUL OLT
Specificatie	Nume	Semnatura	Scara: 1:1000 1:100	Proiect nr. 19 / 2023
Sef proiect	ing. ILINCA -Valentin			Faza: P.T.
Proiectat	ing. ILINCA -Valentin		Data: 2023	Plansa nr. PL - 62
Desenat	ing. DEATCU Vasile			Titlu proiect: ASFALTARE DRUMURI DE INTERES LOCAL ÎN COMUNA REDEA, JUDETUL OLT
				Titlu plansa: - PROFIL LONGITUDINAL - 32_Str. Zorilor_373m

PROFIL LONGITUDINAL - sc.1/1000 - 1/100

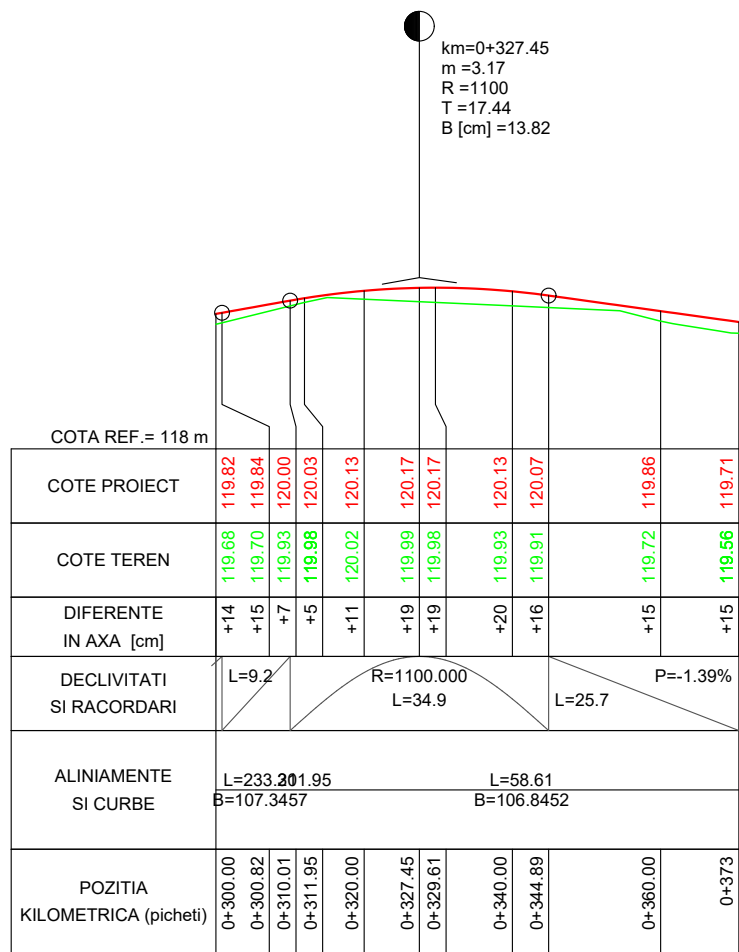


32_Str. Zorilor_373m

Nota:
- se mentine scurgerea apelor existenta

Verificat/Expert	Nume	Semnatura	Cerinta	Referat/Expertiza nr./data	
Proiectant general: S.C. BOGEN ENGINEERING S.R.L. Sediul social: Sat Pielesti, Comuna Pielesti, Str. Ghiocelului, Nr. 24, Jud. Dolj; CUI: 43368805			Beneficiar: U.A.T. COMUNA REDEA JUDETUL OLT		Proiect nr. 19 / 2023
Specificatie	Nume	Semnatura	Scara: 1:1000 1:100	Titlu proiect: ASFALTARE DRUMURI DE INTERES LOCAL ÎN COMUNA REDEA, JUDEȚUL OLT	Faza: P.T.
Sef proiect	ing. ILINCA -Valentin				
Proiectat	ing. ILINCA -Valentin		Data: 2023	Titlu plansa: - PROFIL LONGITUDINAL - 32_Str. Zorilor_373m	Plansa nr. PL - 63
Desenat	ing. DEATCU Vasile				




PROFIL LONGITUDINAL - sc.1/1000 - 1/100

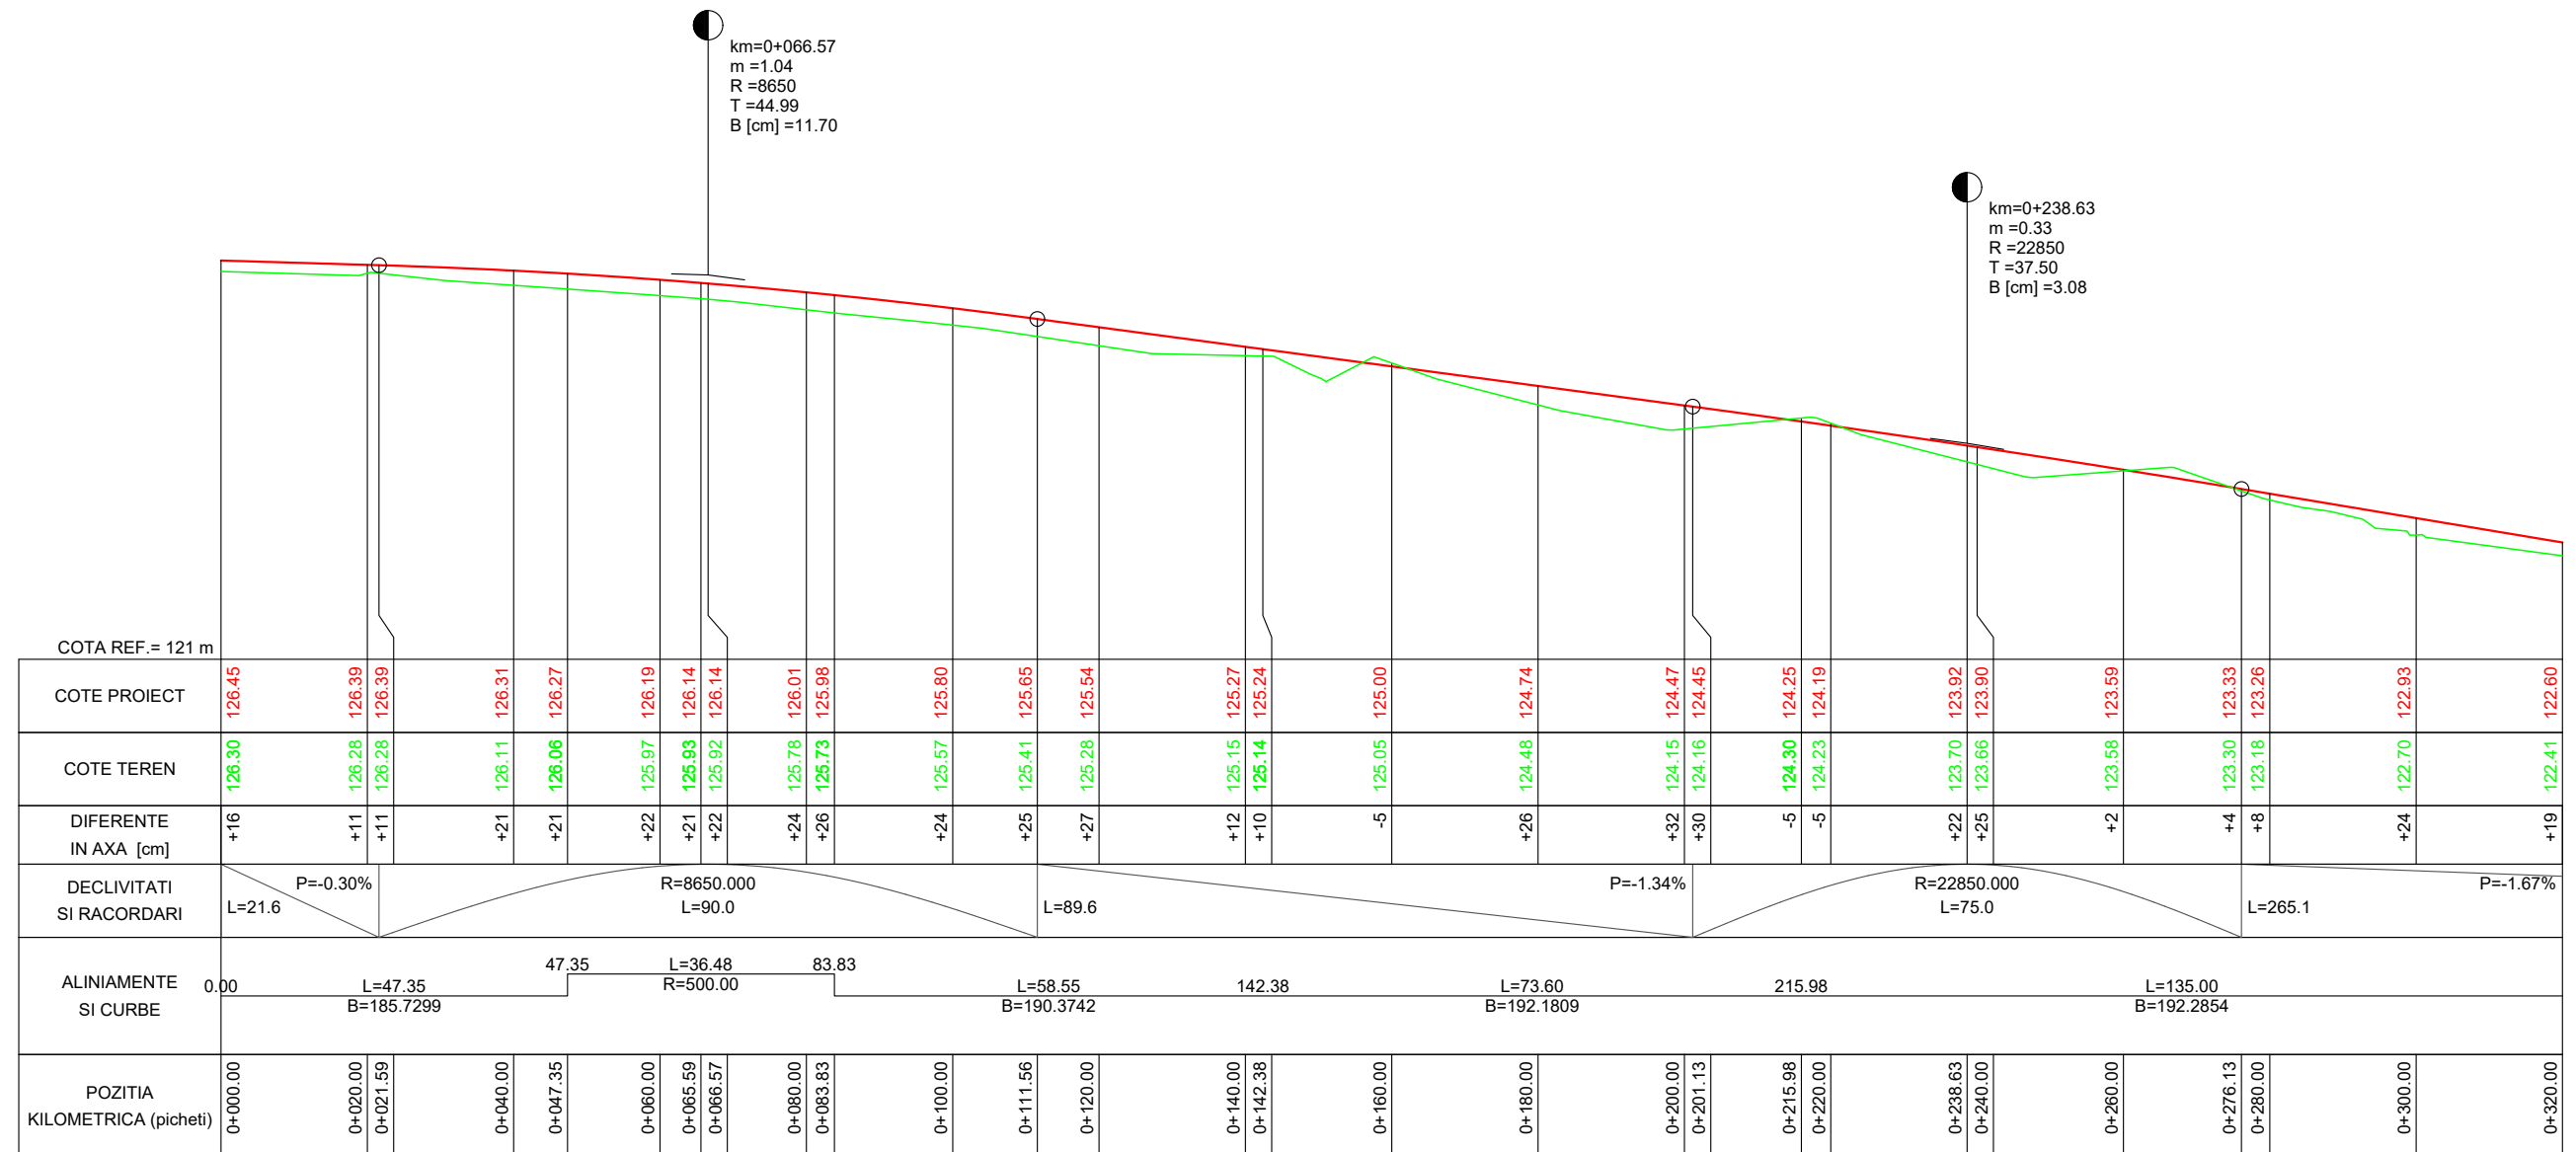


33_Str. Rasaritului_653m

Nota:

- se mentine scurgerea apelor existenta

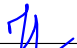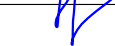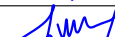Verificat/Expert	Nume	Semnatura	Cerinta	Referat/Expertiza nr./data
Proiectant general: S.C. BOGEN ENGINEERING S.R.L. Sediul social: Sat Pielesti, Comuna Pielesti, Str. Ghiocelului, Nr. 24, Jud. Dolj; CUI: 43368805				Beneficiar: U.A.T. COMUNA REDEA JUDETUL OLT Proiect nr. 19 / 2023
Specificatie	Nume	Semnatura	Scara: 1:1000 1:100	Titlu proiect: ASFALTARE DRUMURI DE INTERES LOCAL ÎN COMUNA REDEA, JUDEȚUL OLT
Sef proiect	ing. ILINCA -Valentin			Faza: P.T.
Proiectat	ing. ILINCA -Valentin		Data: 2023	Titlu plansa: - PROFIL LONGITUDINAL - 33_Str. Rasaritului_653m
Desenat	ing. DEATCU Vasile			Plansa nr. PL - 64

PROFIL LONGITUDINAL - sc.1/1000 - 1/100

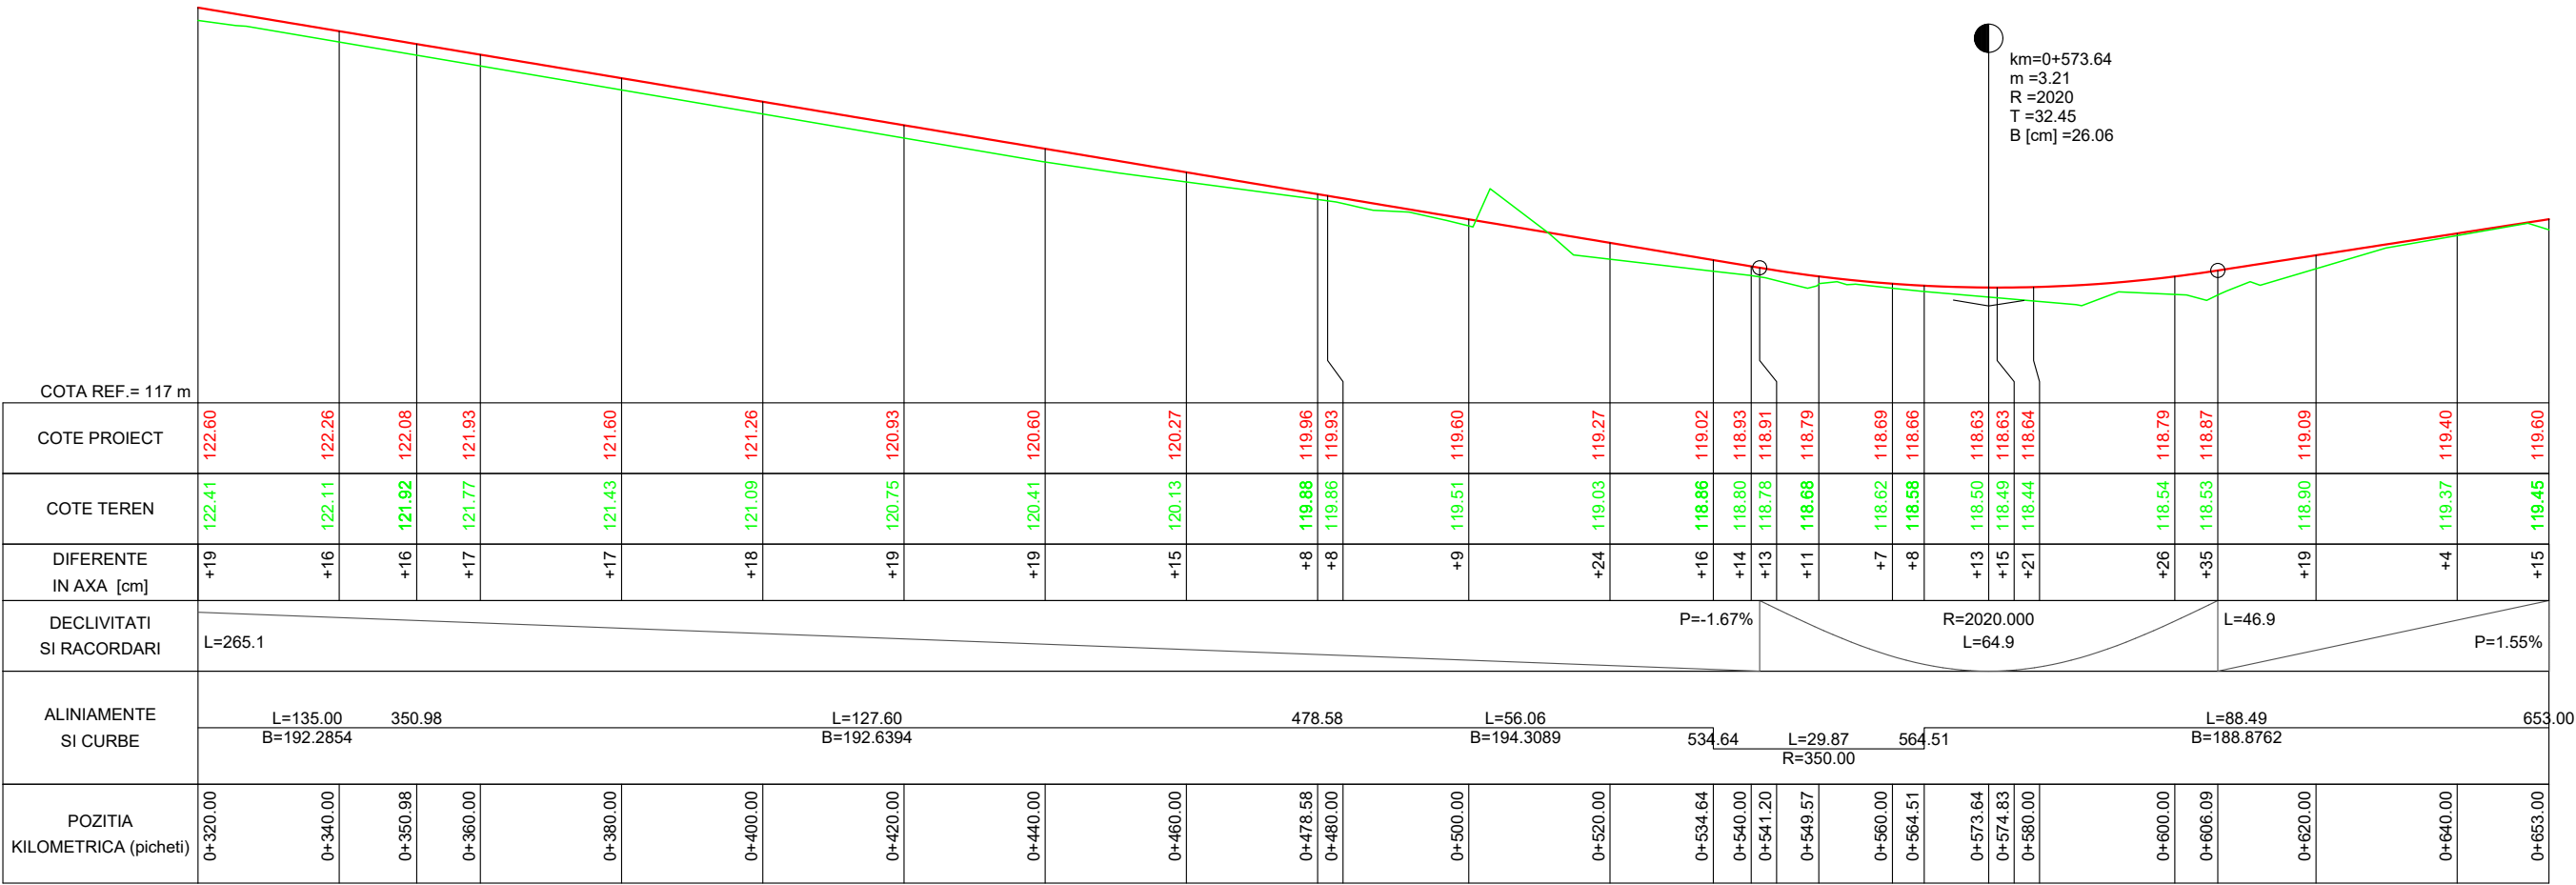

33_Str. Rasaritului_653m

Nota:
- se mentine scurgerea apelor existenta

Verificat/Expert	Nume	Semnatura	Cerinta	Referat/Expertiza nr./data
Proiectant general: S.C. BOGEN ENGINEERING S.R.L. Sediul social: Sat Pielesti, Comuna Pielesti, Str. Ghiocelului, Nr. 24, Jud. Dolj; CUI: 43368805				Beneficiar: U.A.T. COMUNA REDEA JUDETUL OLT
Specificatie	Nume	Semnatura	Scara: 1:1000 1:100	Proiect nr. 19 / 2023
Sef proiect	ing. ILINCA -Valentin			Faza: P.T.
Proiectat	ing. ILINCA -Valentin		Data: 2023	Plansa nr. PL - 65
Desenat	ing. DEATCU Vasile			