



PROFIL LONGITUDINAL - sc.1/1000 - 1/100

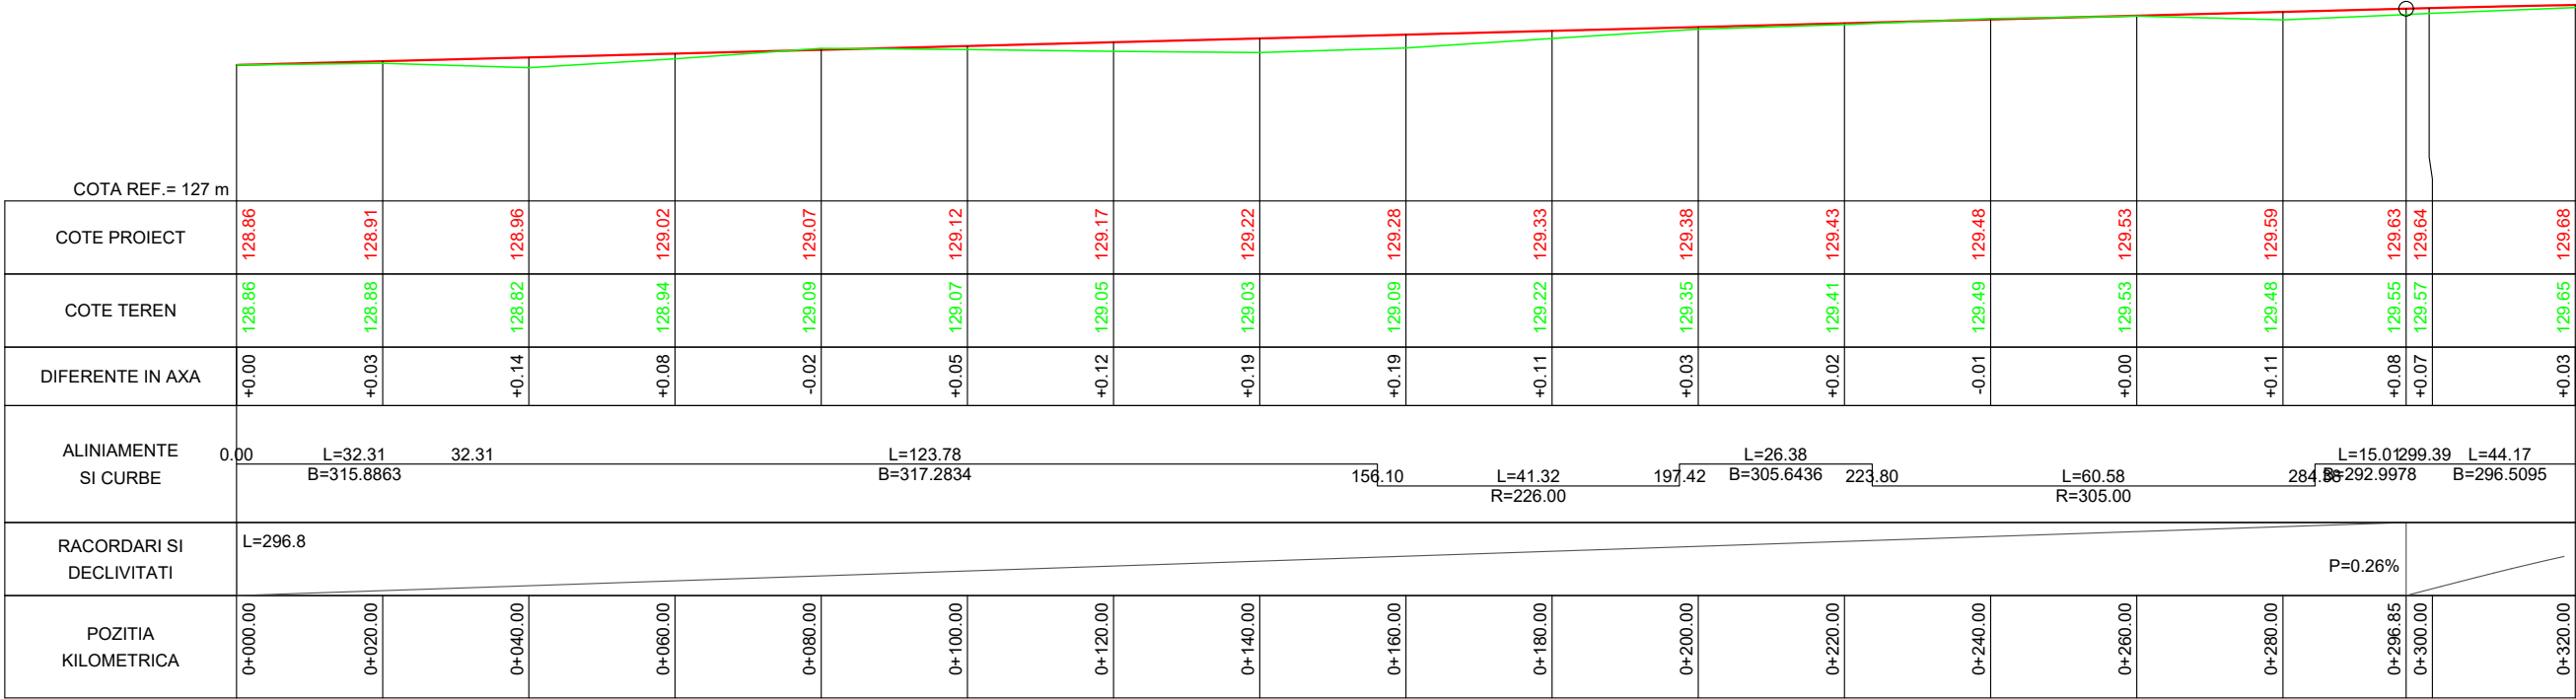

01_Str. Florilor_1094m

Verificat/Expert	Nume	Semnatura	Cerinta	Referat/Expertiza nr./data
Proiectant general: S.C. BOGEN ENGINEERING S.R.L. Sediul social: Sat Pielesti, Comuna Pielesti, Str. Ghiocelului, Nr. 24, Jud. Dolj; CUI: 43368805				Beneficiar: U.A.T. COMUNA REDEA JUDETUL OLT
Specificatie	Nume	Semnatura	Scara: 1:1000 1:100	Proiect nr. 19 / 2023
Sef proiect	ing. ILINCA -Valentin			Faza: P.T.
Proiectat	ing. ILINCA -Valentin		Data: 2023	Plansa nr. PL - 1
Desenat	ing. DEATCU Vasile			
				Titlu proiect: ASFALTARE DRUMURI DE INTERES LOCAL ÎN COMUNA REDEA, JUDEȚUL OLT
				Titlu plansa: - PROFIL LONGITUDINAL - 01_Str. Florilor_1094m


PROFIL LONGITUDINAL - sc.1/1000 - 1/100

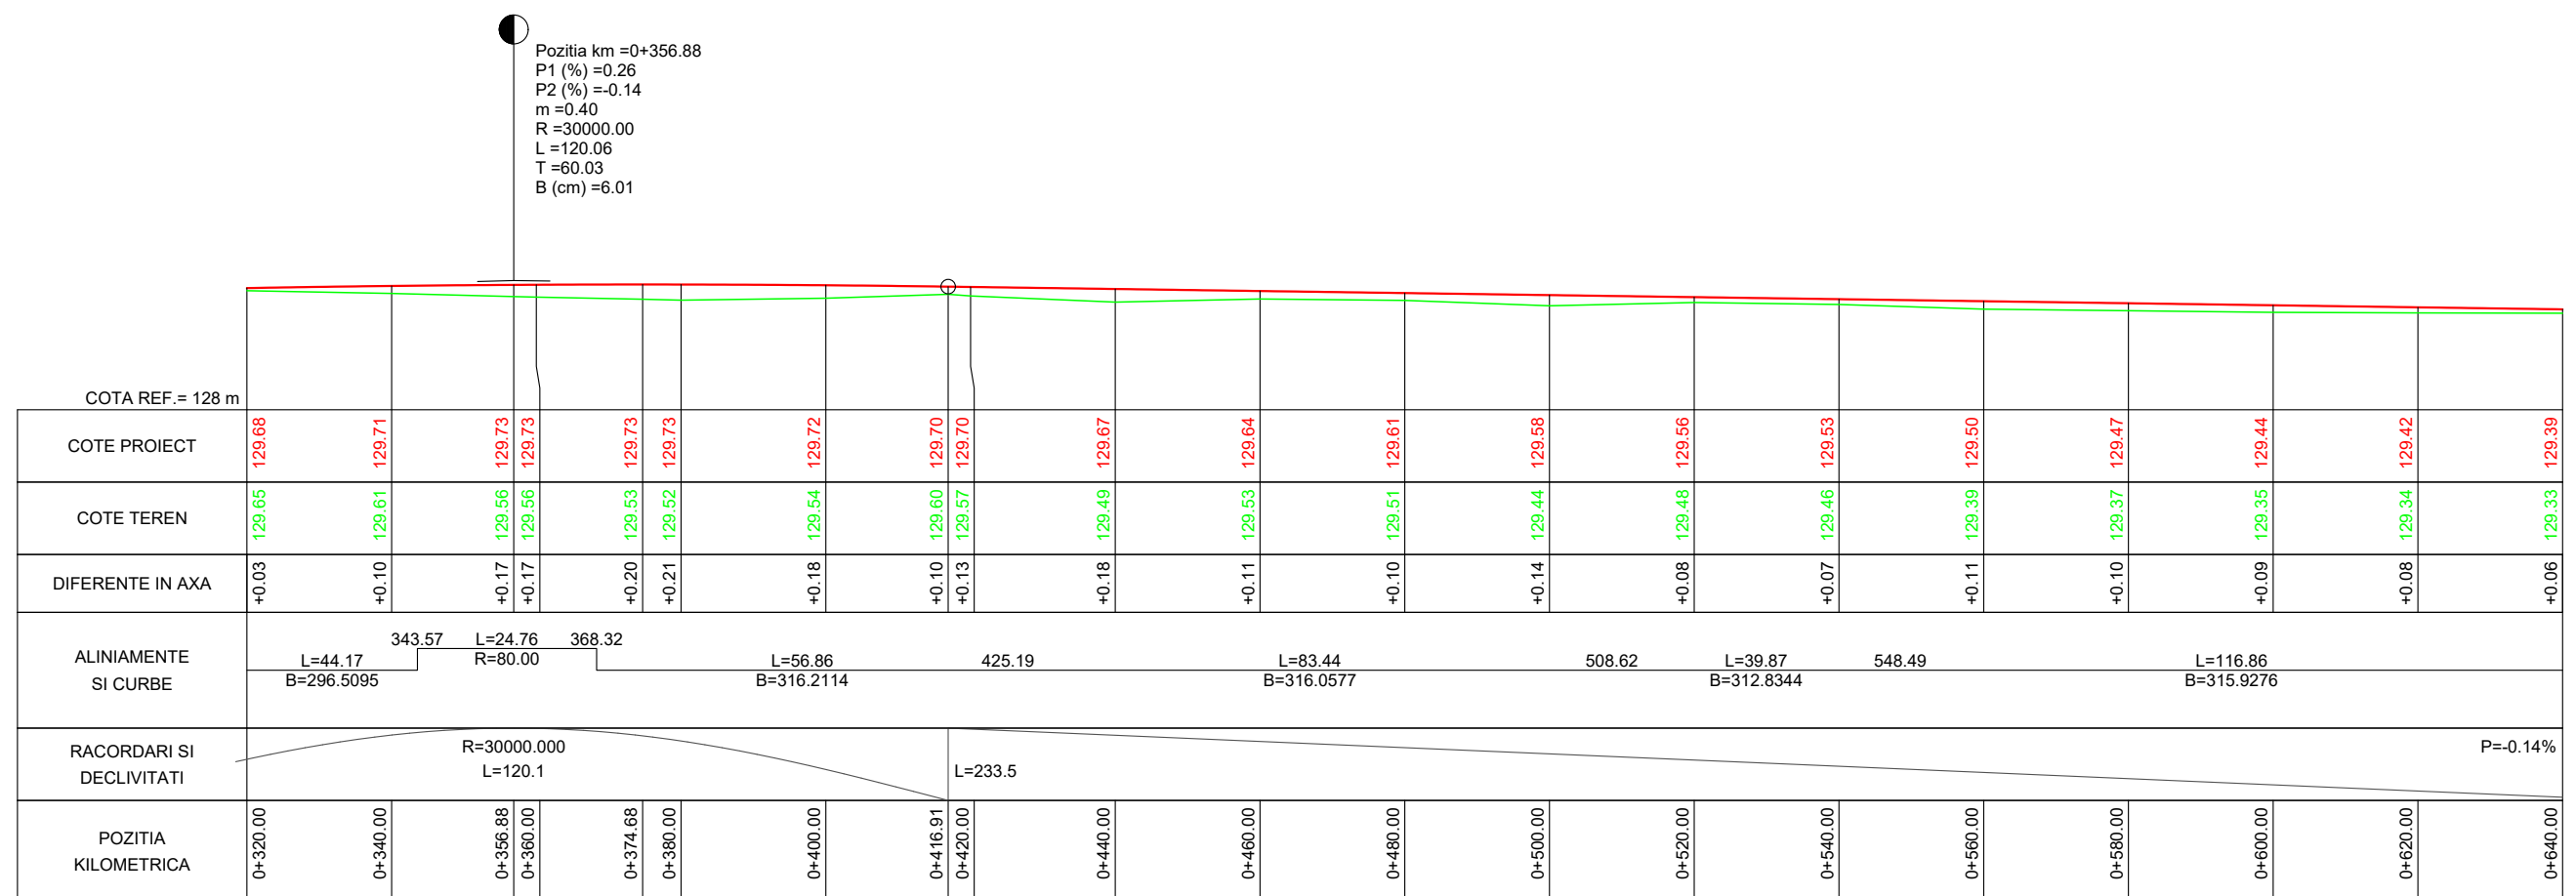

01_Str. Florilor_1094m

Verificat/Expert	Nume	Semnatura	Cerinta	Referat/Expertiza nr./data	
Proiectant general: S.C. BOGEN ENGINEERING S.R.L. Sediul social: Sat Pielesti, Comuna Pielesti, Str. Ghiocelului, Nr. 24, Jud. Dolj; CUI: 43368805				Beneficiar: U.A.T. COMUNA REDEA JUDETUL OLT	Proiect nr. 19 / 2023
Specificatie	Nume	Semnatura	Scara:	Titlu proiect:	Faza:
Sef proiect	ing. ILINCA -Valentin		1:1000 1:100	ASFALTARE DRUMURI DE INTERES LOCAL ÎN COMUNA REDEA, JUDEȚUL OLT	P.T.
Proiectat	ing. ILINCA -Valentin		Data:	Titlu plansa:	Plansa nr.
Desenat	ing. DEATCU Vasile		2023	- PROFIL LONGITUDINAL - 01. Str. Florilor 1094m	PL - 2


PROFIL LONGITUDINAL - sc.1/1000 - 1/100

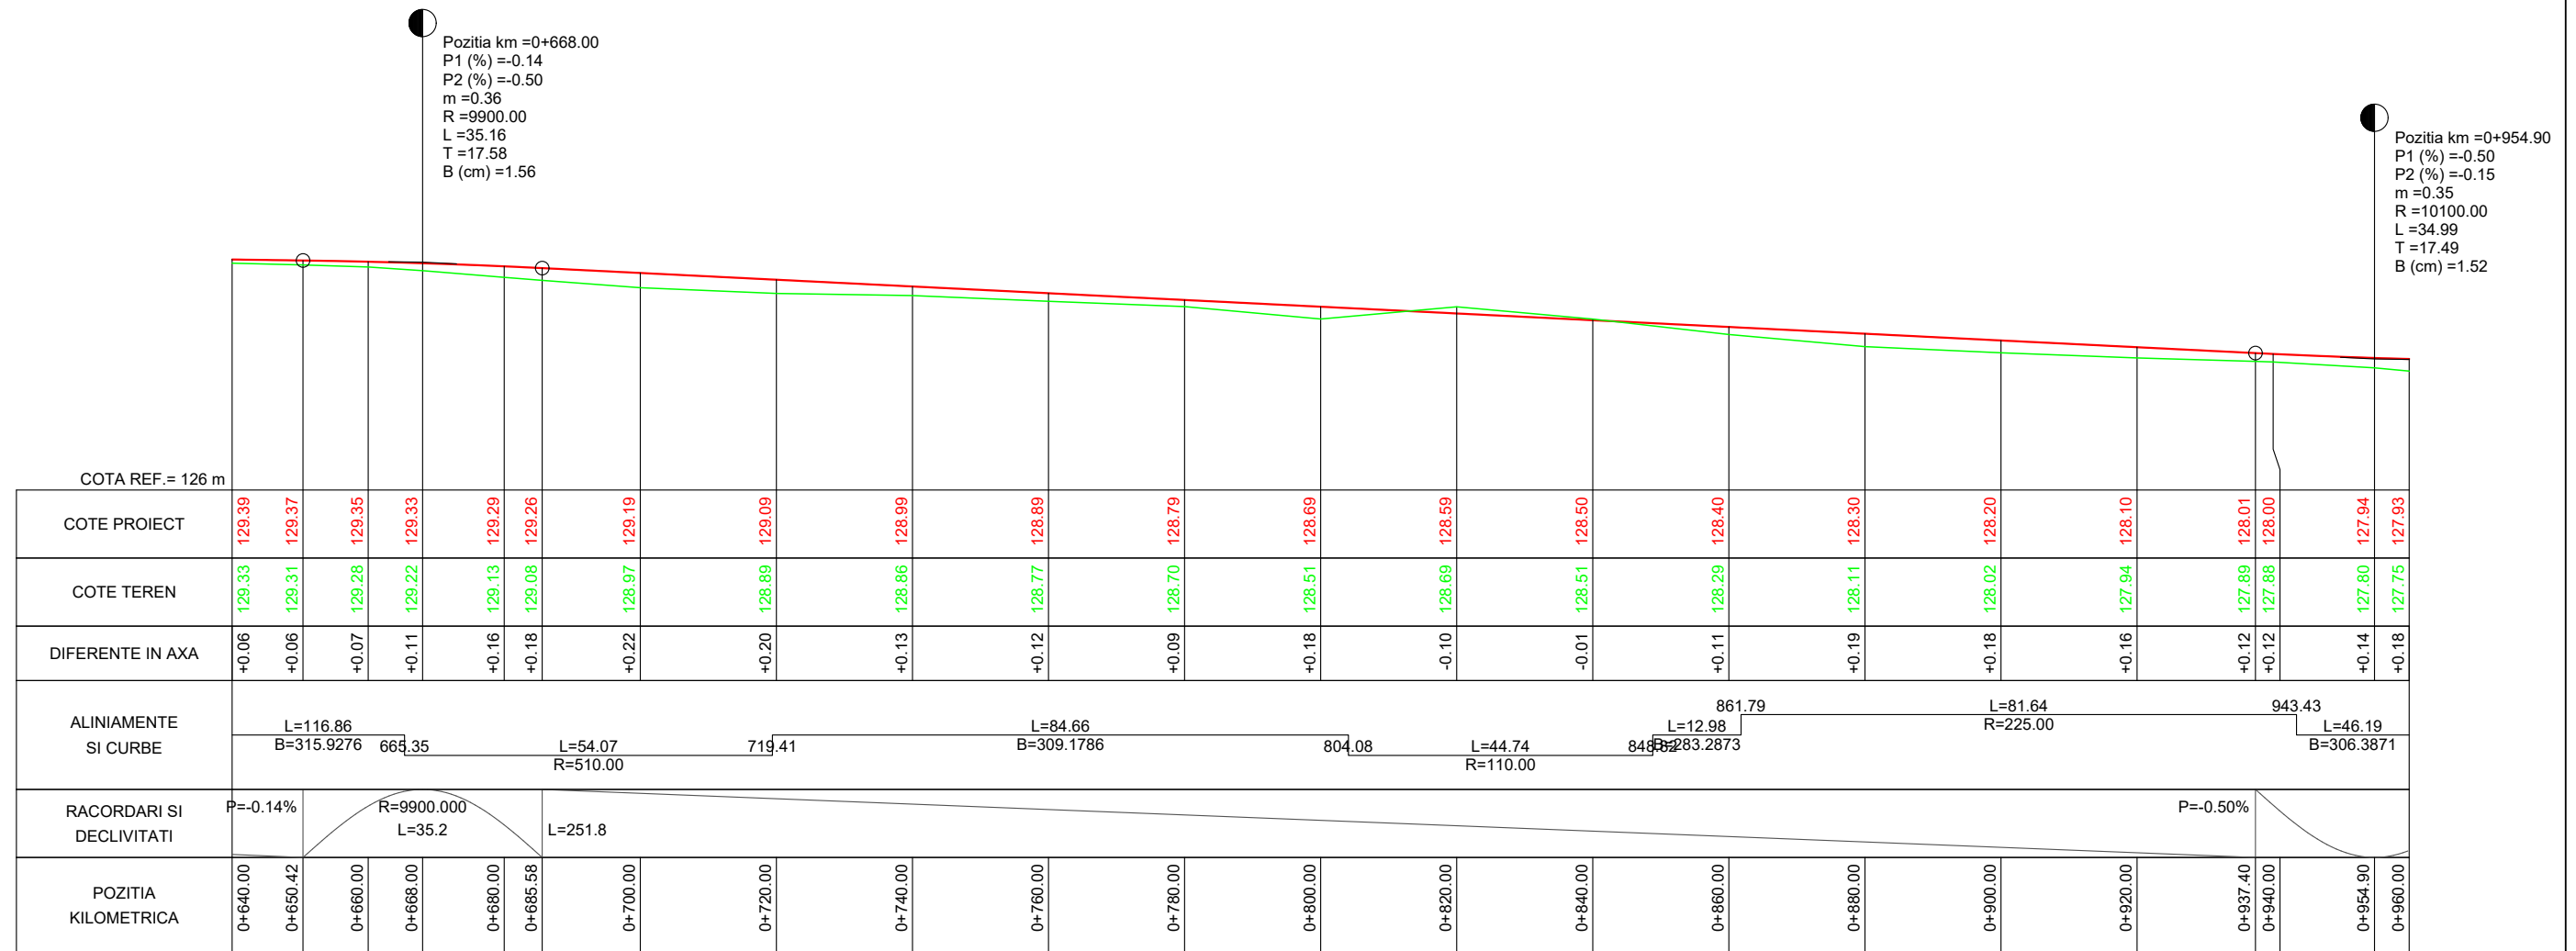

01_Str. Florilor_1094m

Verificat/Expert	Nume	Semnatura	Cerinta	Referat/Expertiza nr./data	
Proiectant general: S.C. BOGEN ENGINEERING S.R.L. Sediul social: Sat Pielesti, Comuna Pielesti, Str. Ghiocelului, Nr. 24, Jud. Dolj; CUI: 43368805				Beneficiar: U.A.T. COMUNA REDEA JUDETUL OLT	Proiect nr. 19 / 2023
Specificatie	Nume	Semnatura	Scara:	Titlu proiect:	Faza:
Sef proiect	ing. ILINCA -Valentin		1:1000 1:100	ASFALTARE DRUMURI DE INTERES LOCAL ÎN COMUNA REDEA, JUDEȚUL OLT	P.T.
Proiectat	ing. ILINCA -Valentin		Data:	Titlu plansa:	Plansa nr.
Desenat	ing. DEATCU Vasile		2023	- PROFIL LONGITUDINAL - 01. Str. Florilor 1094m	PL - 3


PROFIL LONGITUDINAL - sc.1/1000 - 1/100

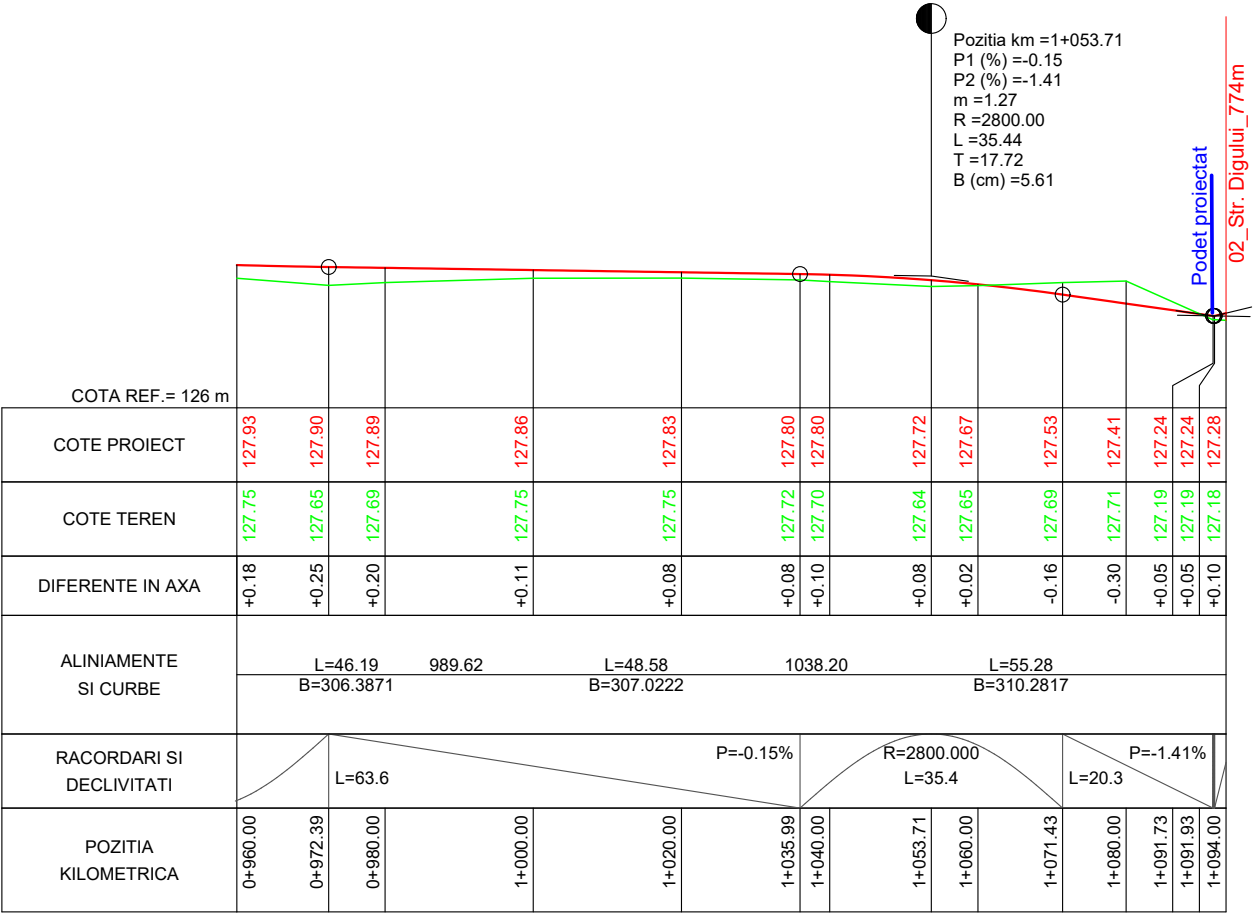

01_Str. Florilor_1094m


Verificat/Expert	Nume	Semnatura	Cerinta	Referat/Expertiza nr./data
Proiectant general: S.C. BOGEN ENGINEERING S.R.L. Sediul social: Sat Pielesti, Comuna Pielesti, Str. Ghiocelului, Nr. 24, Jud. Dolj; CUI: 43368805			Beneficiar: U.A.T. COMUNA REDEA JUDETUL OLT	
Specificatie	Nume	Semnatura	Scara: 1:1000 1:100	Proiect nr. 19 / 2023
Sef proiect	ing. ILINCA -Valentin			Faza: P.T.
Proiectat	ing. ILINCA -Valentin		Data: 2023	Plansa nr. PL - 4
Desenat	ing. DEATCU Vasile			
			Titlu proiect: ASFALTARE DRUMURI DE INTERES LOCAL ÎN COMUNA REDEA, JUDEȚUL OLT	
			Titlu plansa: - PROFIL LONGITUDINAL - 01_Str. Florilor_1094m	

PROFIL LONGITUDINAL - sc.1/1000 - 1/100

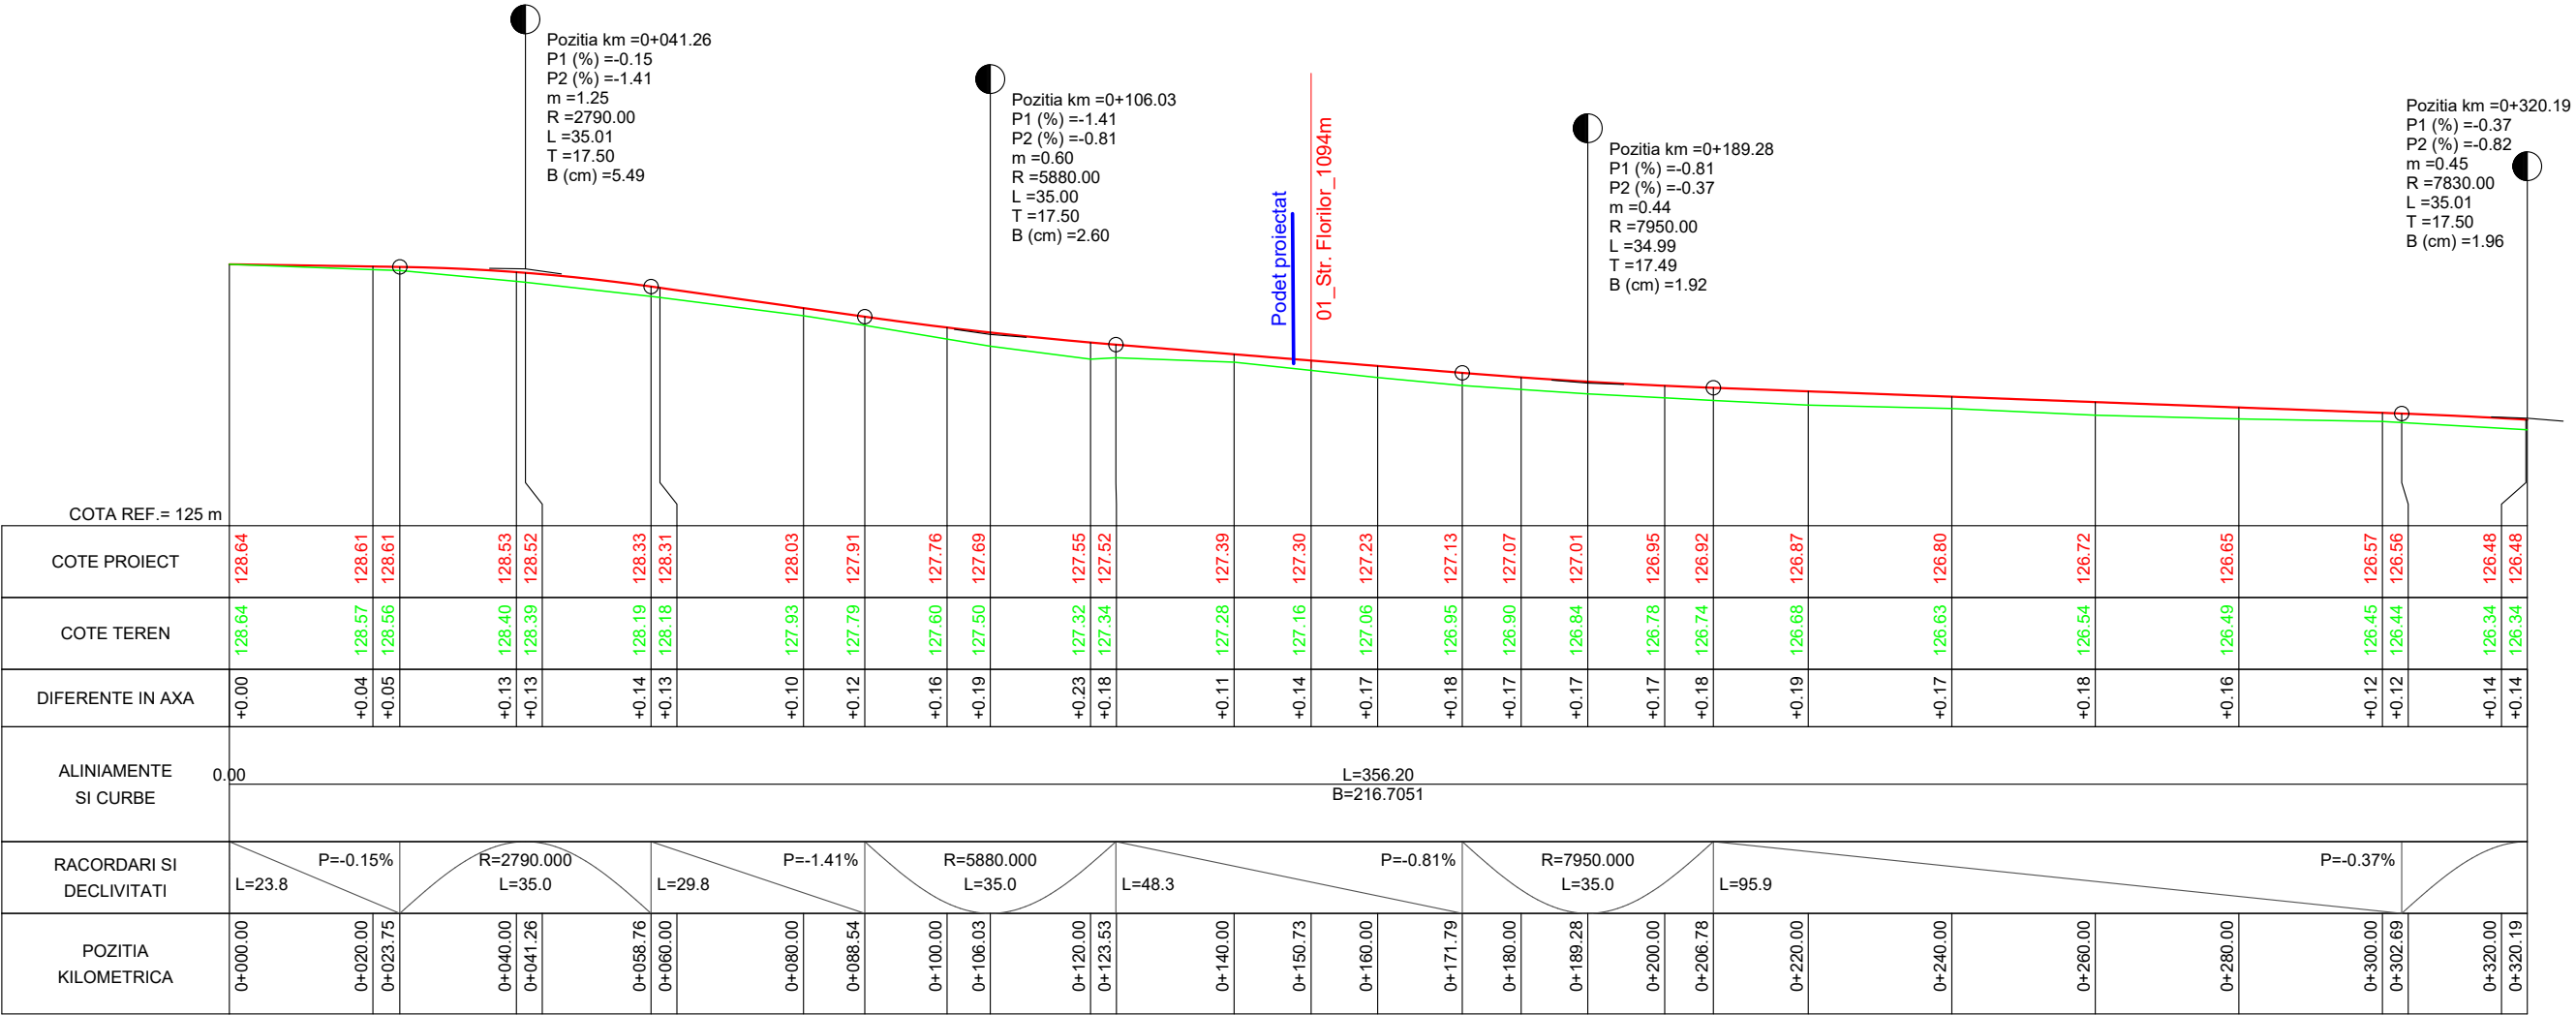


Verificat/Expert	Nume	Semnatura	Cerinta	Referat/Expertiza nr./data
Proiectant general: S.C. BOGEN ENGINEERING S.R.L. Sediul social: Sat Pielesti, Comuna Pielesti, Str. Ghiocelului, Nr. 24, Jud. Dolj; CUI: 43368805				Beneficiar: U.A.T. COMUNA REDEA JUDETUL OLT
Specificatie	Nume	Semnatura	Scara: 1:1000 1:100	Proiect nr. 19 / 2023
Sef proiect	ing. ILINCA -Valentin			Faza: P.T.
Proiectat	ing. ILINCA -Valentin		Data: 2023	Plansa nr. PL - 5
Desenat	ing. DEATCU Vasile			

PROFIL LONGITUDINAL - sc.1/1000 - 1/100

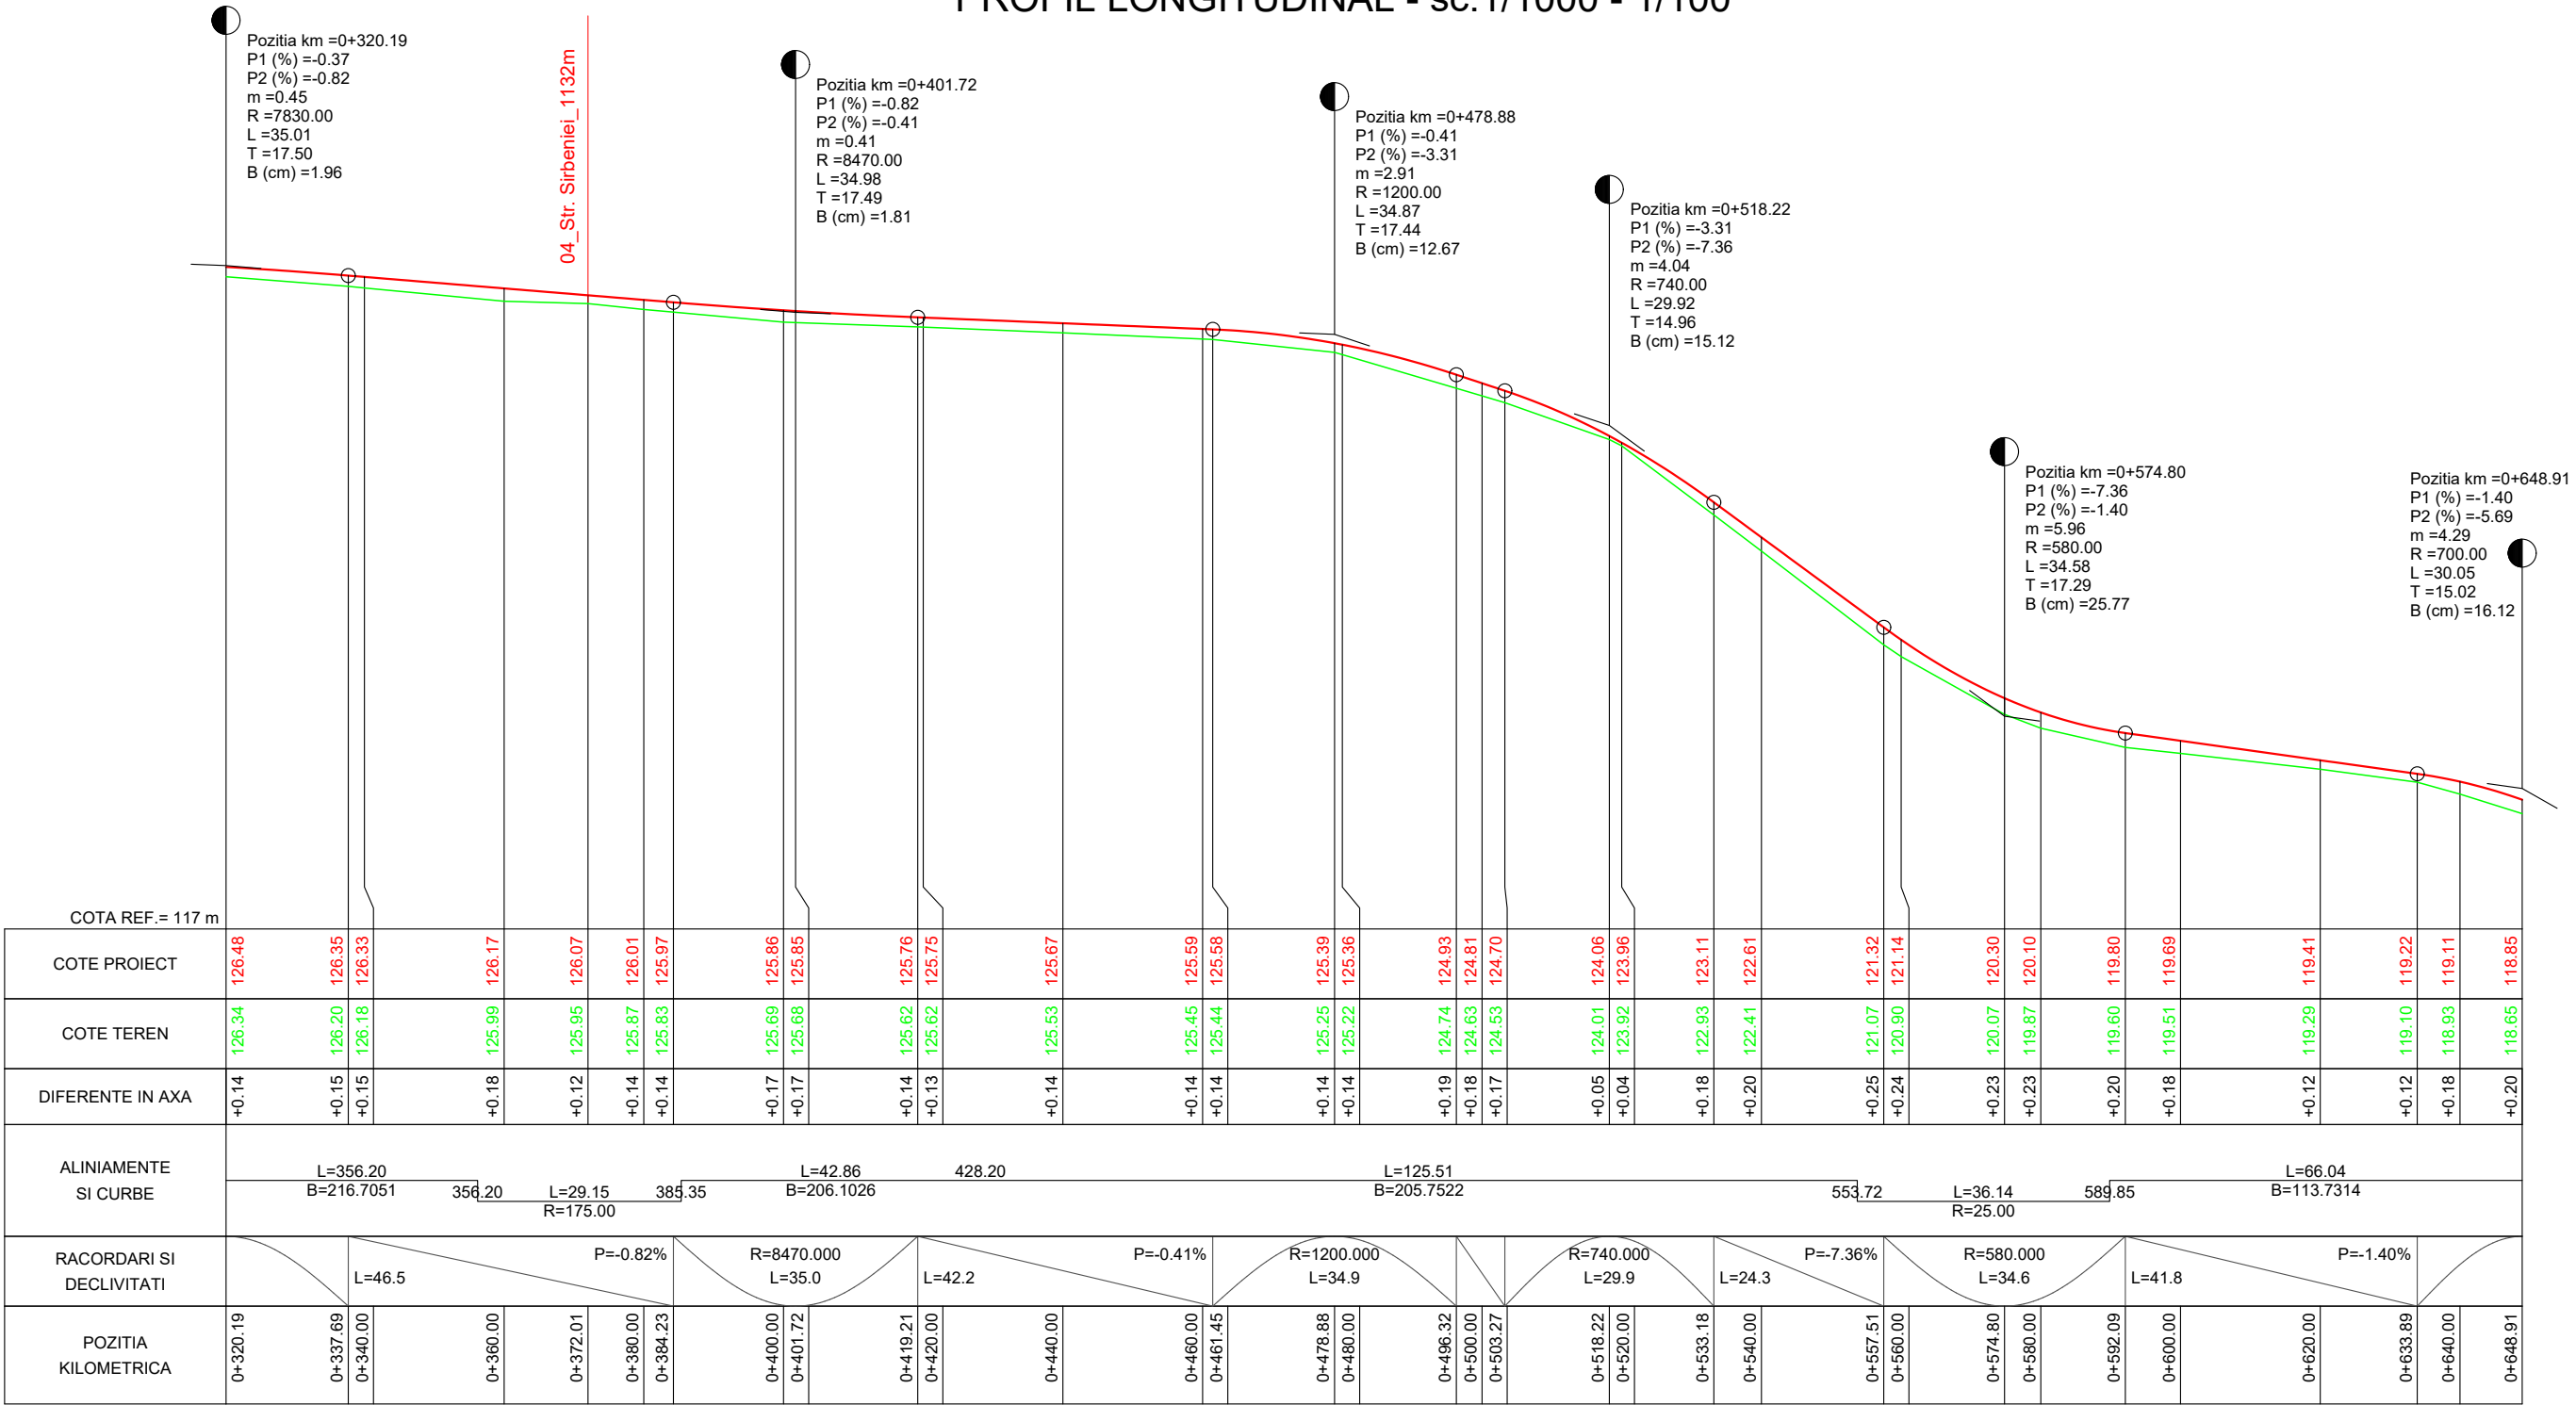

Verificat/Expert	Nume	Semnatura	Cerinta	Referat/Expertiza nr./data
Proiectant general: S.C. BOGEN ENGINEERING S.R.L. Sediul social: Sat Pielesti, Comuna Pielesti, Str. Ghiocelului, Nr. 24, Jud. Dolj; CUI: 43368805				Beneficiar: U.A.T. COMUNA REDEA JUDETUL OLT
Specificatie	Nume	Semnatura	Scara: 1:1000 1:100	Proiect nr. 19 / 2023
Sef proiect	ing. ILINCA -Valentin			Faza: P.T.
Proiectat	ing. ILINCA -Valentin		Data: 2023	Plansa nr. PL - 6
Desenat	ing. DEATCU Vasile			
				Titlu proiect: ASFALTARE DRUMURI DE INTERES LOCAL ÎN COMUNA REDEA, JUDEȚUL OLT
				Titlu plansa: - PROFIL LONGITUDINAL - 02_Str. Digului_774m


PROFIL LONGITUDINAL - sc.1/1000 - 1/100

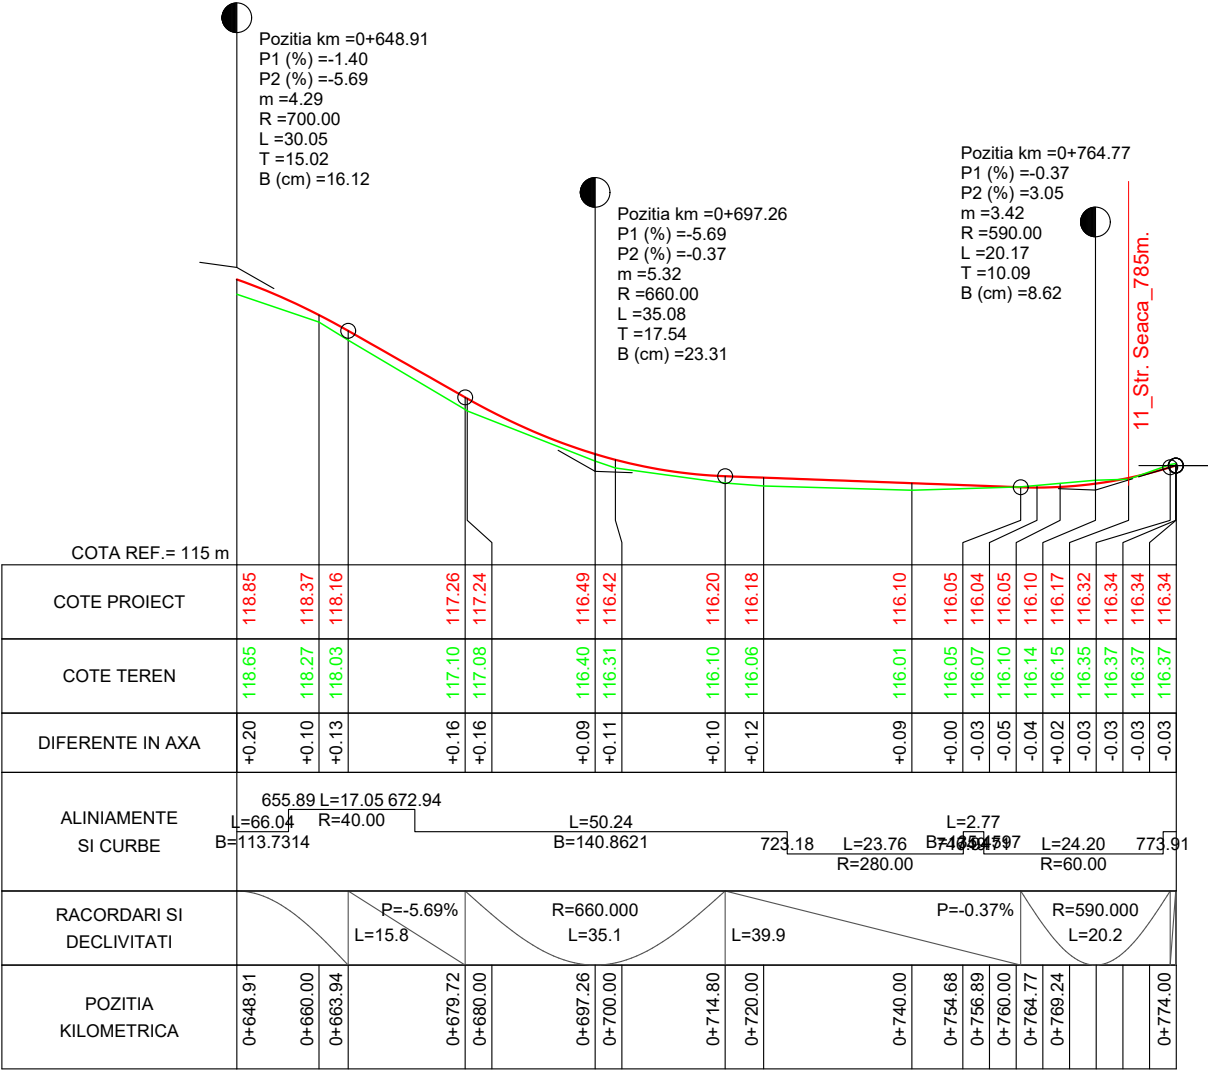

02_Str. Digului_774m

Verificat/Expert	Nume	Semnatura	Cerinta	Referat/Expertiza nr./data
Proiectant general: S.C. BOGEN ENGINEERING S.R.L. Sediul social: Sat Pielesti, Comuna Pielesti, Str. Ghiocelului, Nr. 24, Jud. Dolj; CUI: 43368805				Beneficiar: U.A.T. COMUNA REDEA JUDETUL OLT
Specificatie	Nume	Semnatura	Scara: 1:1000 1:100	Proiect nr. 19 / 2023
Sef proiect	ing. ILINCA -Valentin			Faza: P.T.
Proiectat	ing. ILINCA -Valentin		Data: 2023	Plansa nr. PL - 7
Desenat	ing. DEATCU Vasile			
				Titlu proiect: ASFALTARE DRUMURI DE INTERES LOCAL ÎN COMUNA REDEA, JUDEȚUL OLT
				Titlu plansa: - PROFIL LONGITUDINAL - 02_Str. Digului_774m


PROFIL LONGITUDINAL - sc.1/1000 - 1/100

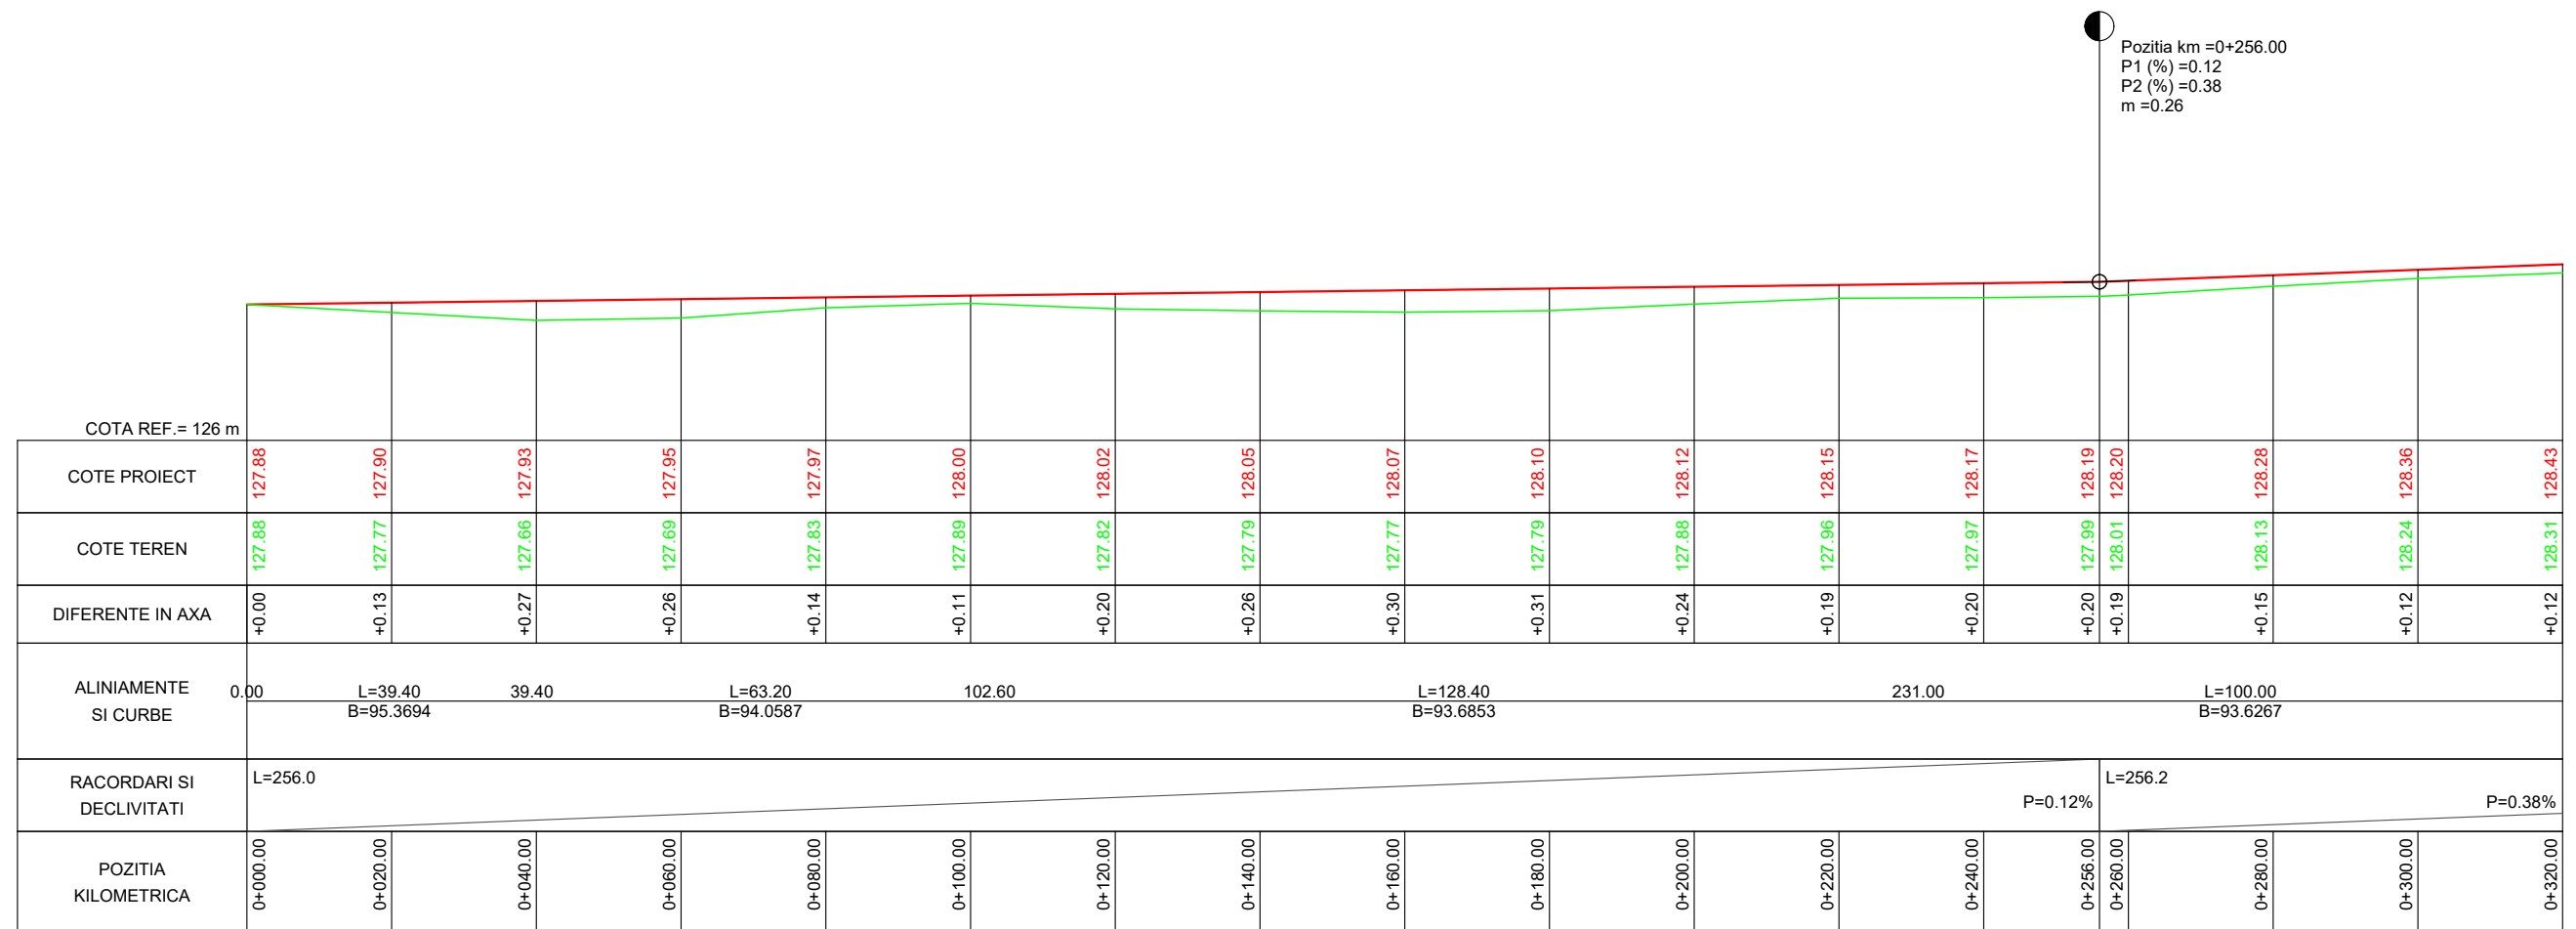

03_Str. Cioplanilor_581m

Verificat/Expert	Nume	Semnatura	Cerinta	Referat/Expertiza nr./data	
Proiectant general: S.C. BOGEN ENGINEERING S.R.L. Sediul social: Sat Pielesti, Comuna Pielesti, Str. Ghiocelului, Nr. 24, Jud. Dolj; CUI: 43368805				Beneficiar: U.A.T. COMUNA REDEA JUDETUL OLT	Proiect nr. 19 / 2023
Specificatie	Nume	Semnatura	Scara:	Titlu proiect:	Faza:
Sef proiect	ing. ILINCA -Valentin		1:1000 1:100	ASFALTARE DRUMURI DE INTERES LOCAL ÎN COMUNA REDEA, JUDEȚUL OLT	P.T.
Proiectat	ing. ILINCA -Valentin		Data:	Titlu plansa:	Plansa nr.
Desenat	ing. DEATCU Vasile		2023	- PROFIL LONGITUDINAL - 03 Str. Cioplanilor 581m	PL - 8


PROFIL LONGITUDINAL - sc.1/1000 - 1/100

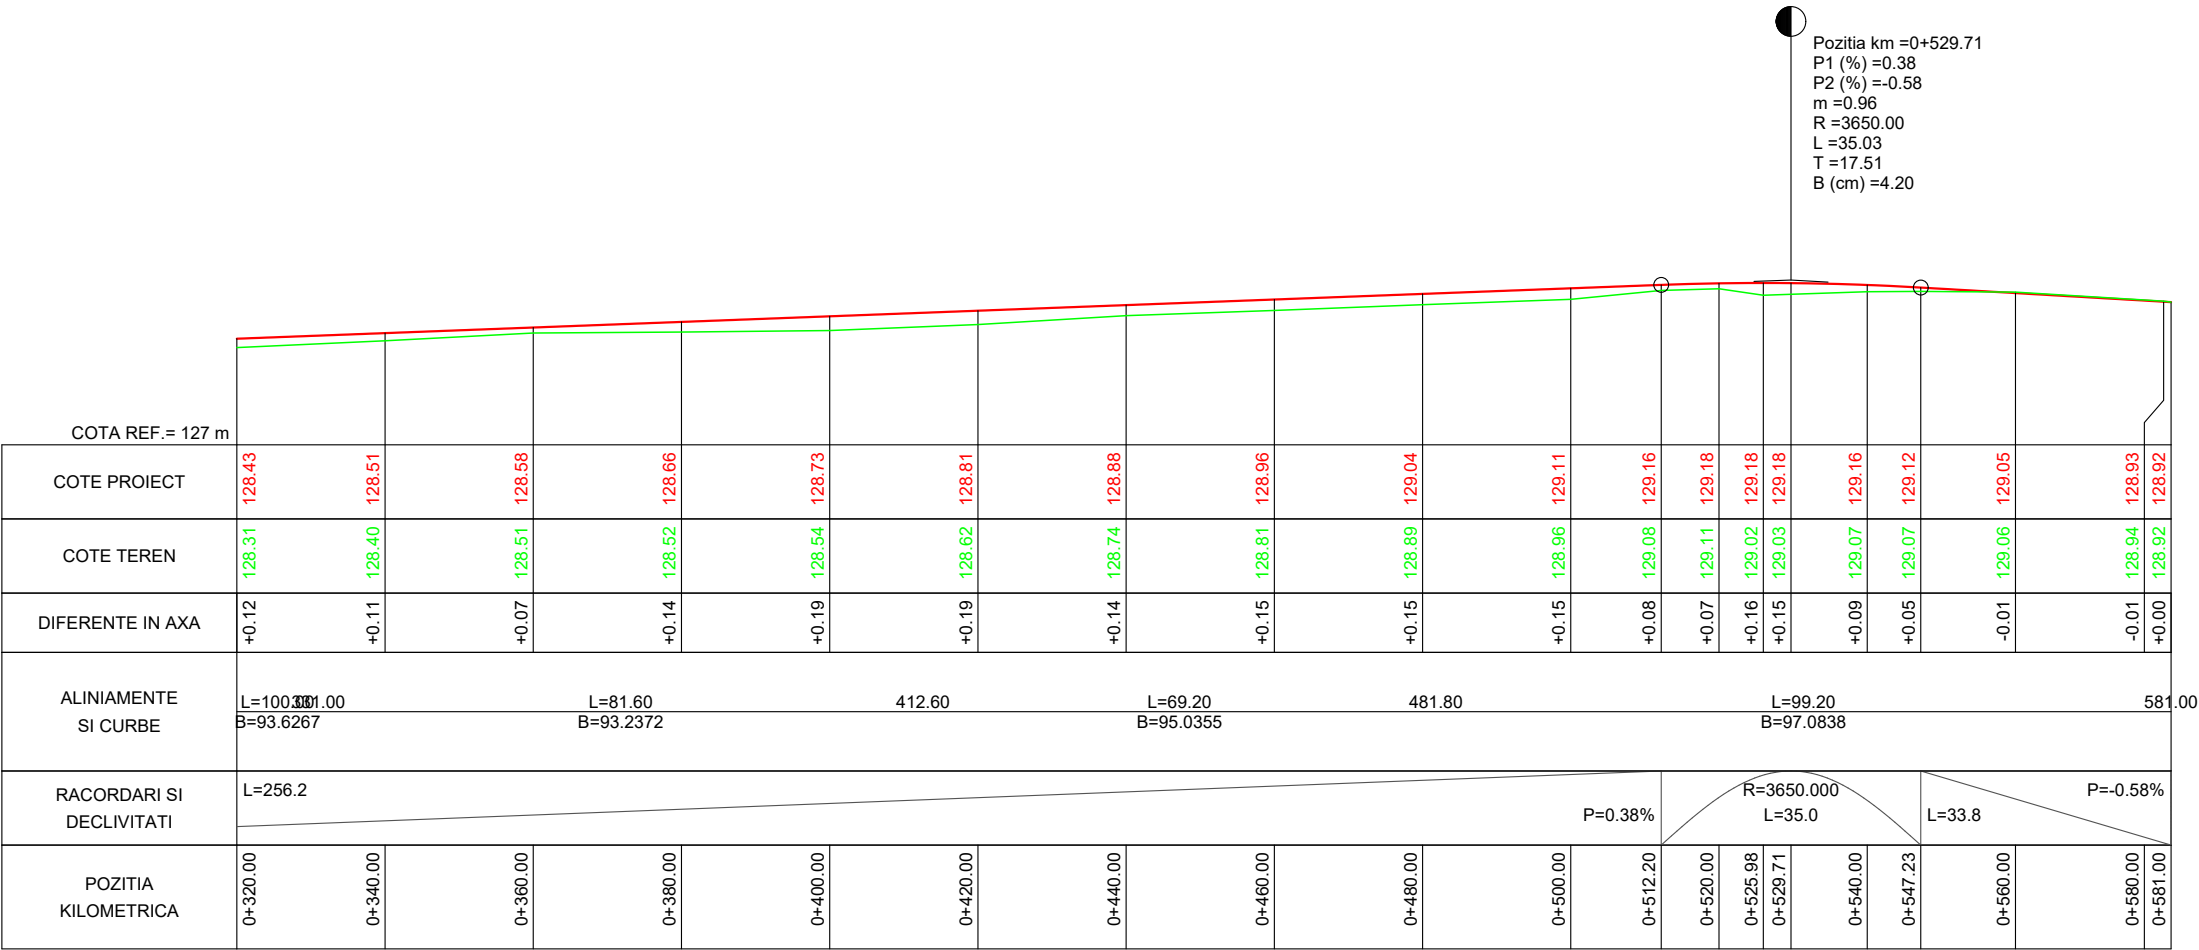

03_Str. Cioplanilor_581m

Verificat/Expert	Nume	Semnatura	Cerinta	Referat/Expertiza nr./data
Proiectant general: S.C. BOGEN ENGINEERING S.R.L. Sediul social: Sat Pielesti, Comuna Pielesti, Str. Ghiocelului, Nr. 24, Jud. Dolj; CUI: 43368805				Beneficiar: U.A.T. COMUNA REDEA JUDETUL OLT
Specificatie	Nume	Semnatura	Scara: 1:1000 1:100	Titlu proiect: ASFALTARE DRUMURI DE INTERES LOCAL ÎN COMUNA REDEA, JUDEȚUL OLT
Sef proiect	ing. ILINCA -Valentin			Faza: P.T.
Proiectat	ing. ILINCA -Valentin		Data: 2023	Plansa nr. PL - 9
Desenat	ing. DEATCU Vasile			


PROFIL LONGITUDINAL - sc.1/1000 - 1/100

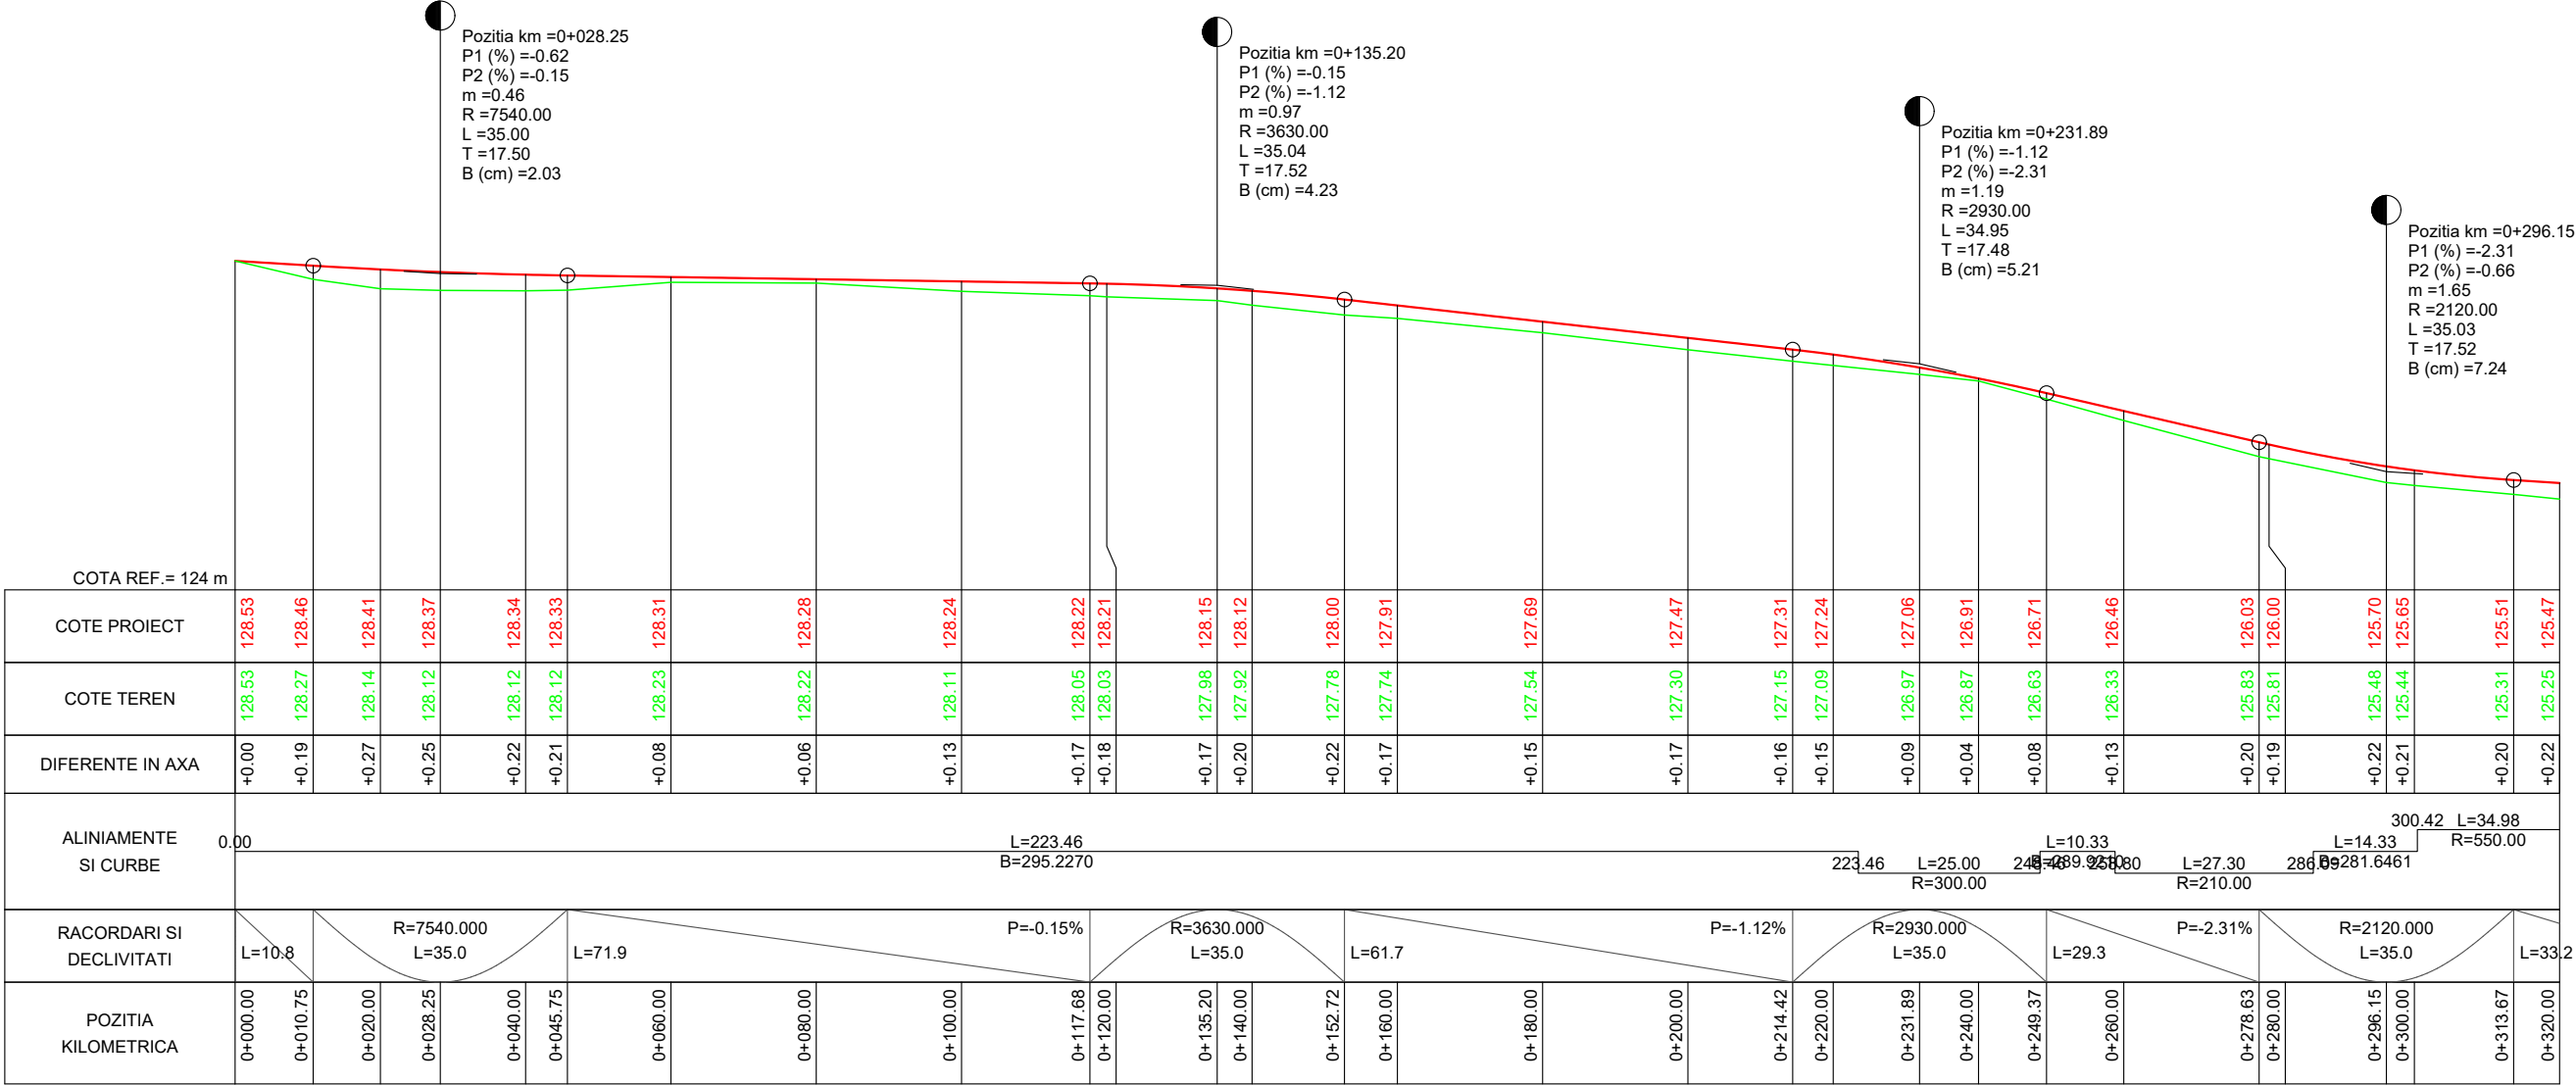

04_Str. Sirbeniei_1132m

Verificat/Expert	Nume	Semnatura	Cerinta	Referat/Expertiza nr./data
Proiectant general: S.C. BOGEN ENGINEERING S.R.L. Sediul social: Sat Pielesti, Comuna Pielesti, Str. Ghiocelului, Nr. 24, Jud. Dolj; CUI: 43368805				Beneficiar: U.A.T. COMUNA REDEA JUDETUL OLT
Specificatie	Nume	Semnatura	Scara: 1:1000 1:100	Proiect nr. 19 / 2023
Sef proiect	ing. ILINCA -Valentin			Faza: P.T.
Proiectat	ing. ILINCA -Valentin		Data: 2023	Plansa nr. PL - 10
Desenat	ing. DEATCU Vasile			
				Titlu proiect: ASFALTARE DRUMURI DE INTERES LOCAL ÎN COMUNA REDEA, JUDETUL OLT
				Titlu plansa: - PROFIL LONGITUDINAL - 04_Str. Sirbeniei_1132m


PROFIL LONGITUDINAL - sc.1/1000 - 1/100

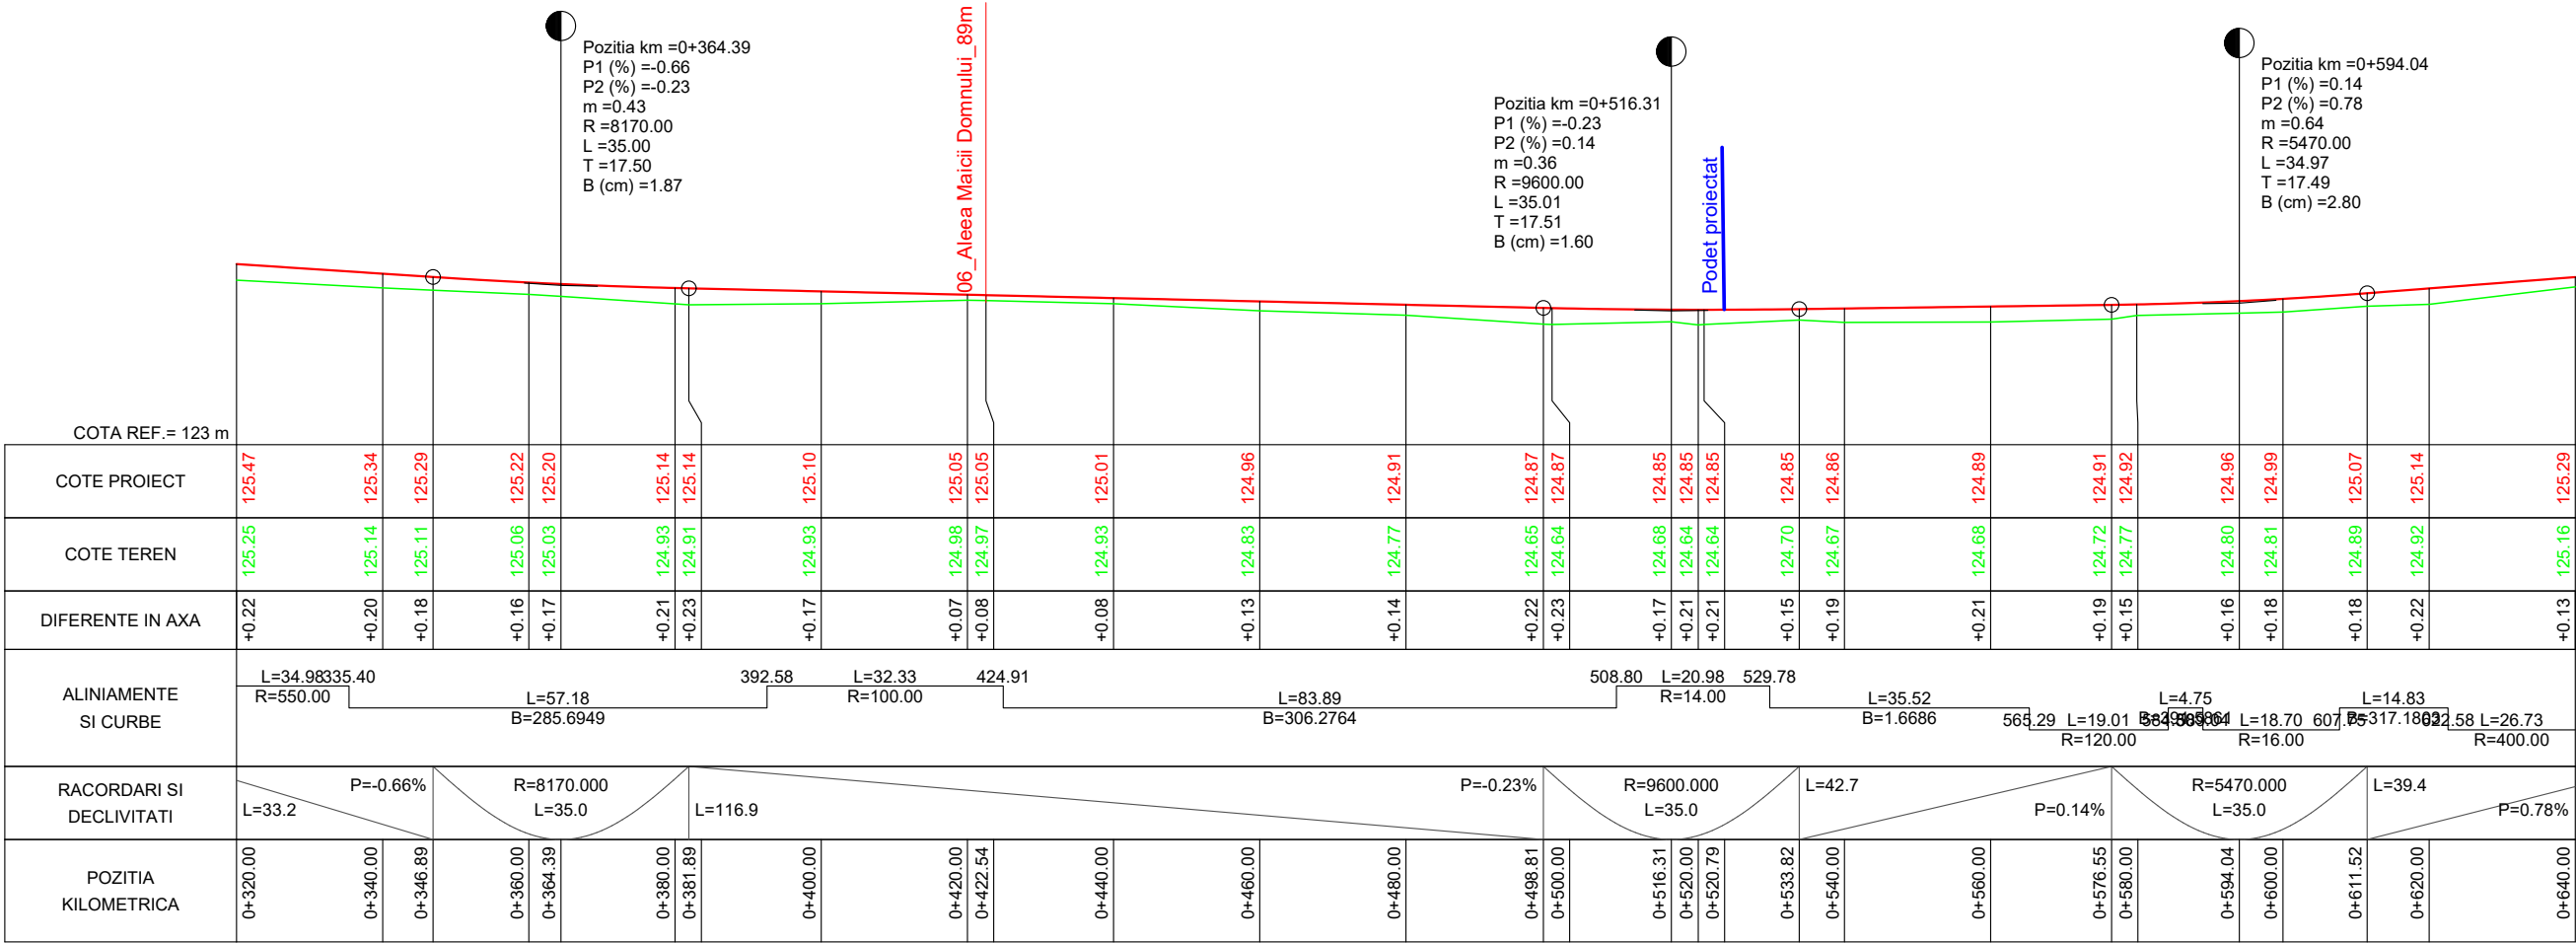

04_Str. Sirbeniei_1132m

Verificat/Expert	Nume	Semnatura	Cerinta	Referat/Expertiza nr./data
Proiectant general: S.C. BOGEN ENGINEERING S.R.L. Sediul social: Sat Pielesti, Comuna Pielesti, Str. Ghiocelului, Nr. 24, Jud. Dolj; CUI: 43368805				Beneficiar: U.A.T. COMUNA REDEA JUDETUL OLT
Specificatie	Nume	Semnatura	Scara: 1:1000 1:100	Titlu proiect: ASFALTARE DRUMURI DE INTERES LOCAL ÎN COMUNA REDEA, JUDEȚUL OLT
Proiectat	ing. ILINCA -Valentin		Data: 2023	Titlu plansa: - PROFIL LONGITUDINAL - 04_Str. Sirbeniei_1132m
Desenat	ing. DEATCU Vasile			
				Proiect nr. 19 / 2023
				Faza: P.T.
				Plansa nr. PL - 11


PROFIL LONGITUDINAL - sc.1/1000 - 1/100

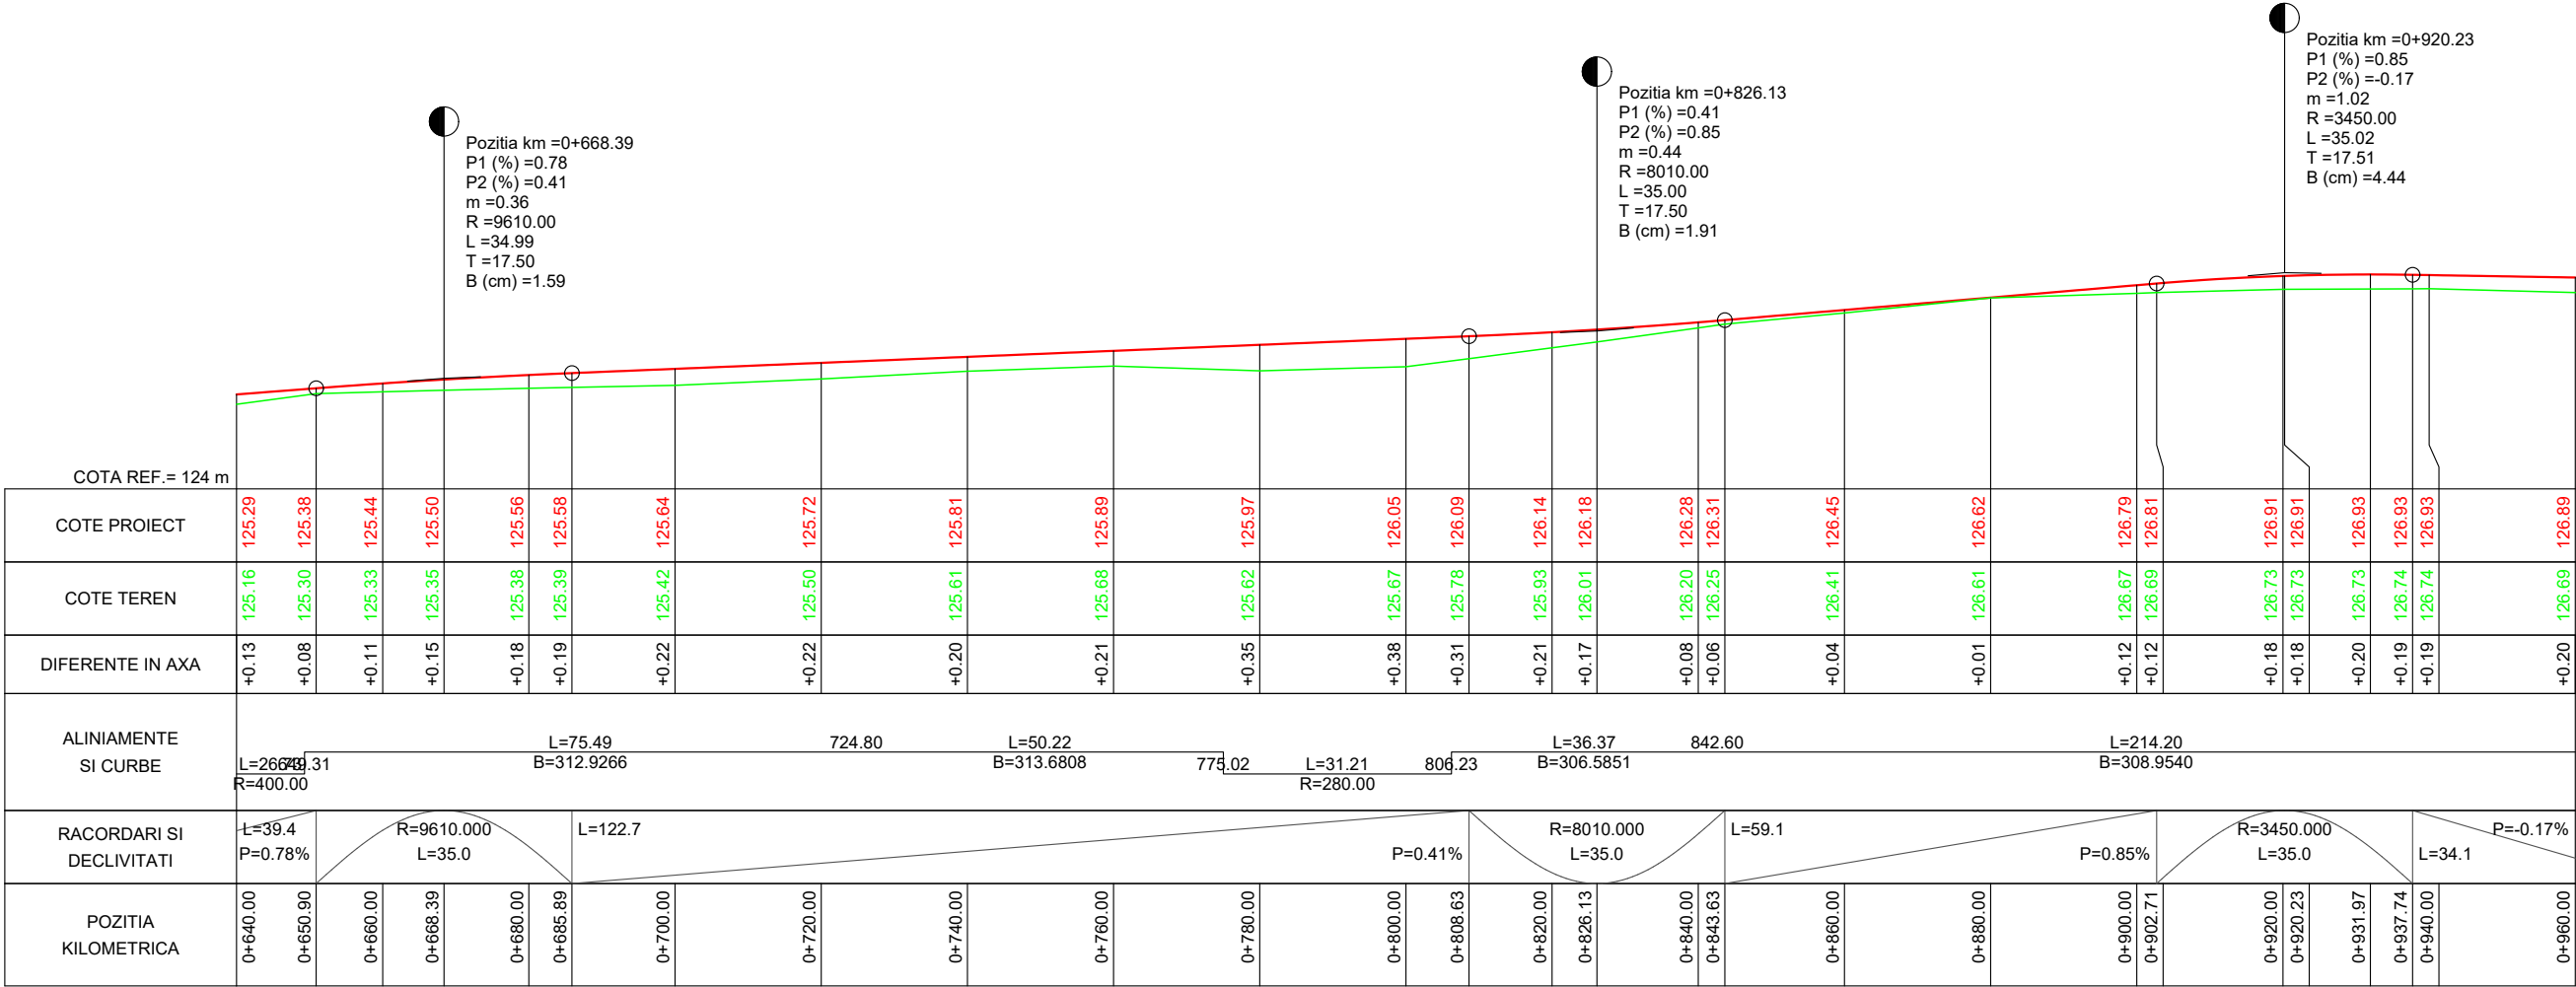

04_Str. Sirbeniei_1132m


Verificat/Expert	Nume	Semnatura	Cerinta	Referat/Expertiza nr./data
Proiectant general: S.C. BOGEN ENGINEERING S.R.L. Sediul social: Sat Pielesti, Comuna Pielesti, Str. Ghiocelului, Nr. 24, Jud. Dolj; CUI: 43368805				Beneficiar: U.A.T. COMUNA REDEA JUDETUL OLT
Specificatie	Nume	Semnatura	Scara: 1:1000 1:100	Proiect nr. 19 / 2023
Sef proiect	ing. ILINCA -Valentin			Faza: P.T.
Proiectat	ing. ILINCA -Valentin		Data: 2023	Plansa nr. PL - 12
Desenat	ing. DEATCU Vasile			
				Titlu proiect: ASFALTARE DRUMURI DE INTERES LOCAL ÎN COMUNA REDEA, JUDEȚUL OLT
				Titlu plansa: - PROFIL LONGITUDINAL - 04_Str. Sirbeniei_1132m

PROFIL LONGITUDINAL - sc.1/1000 - 1/100

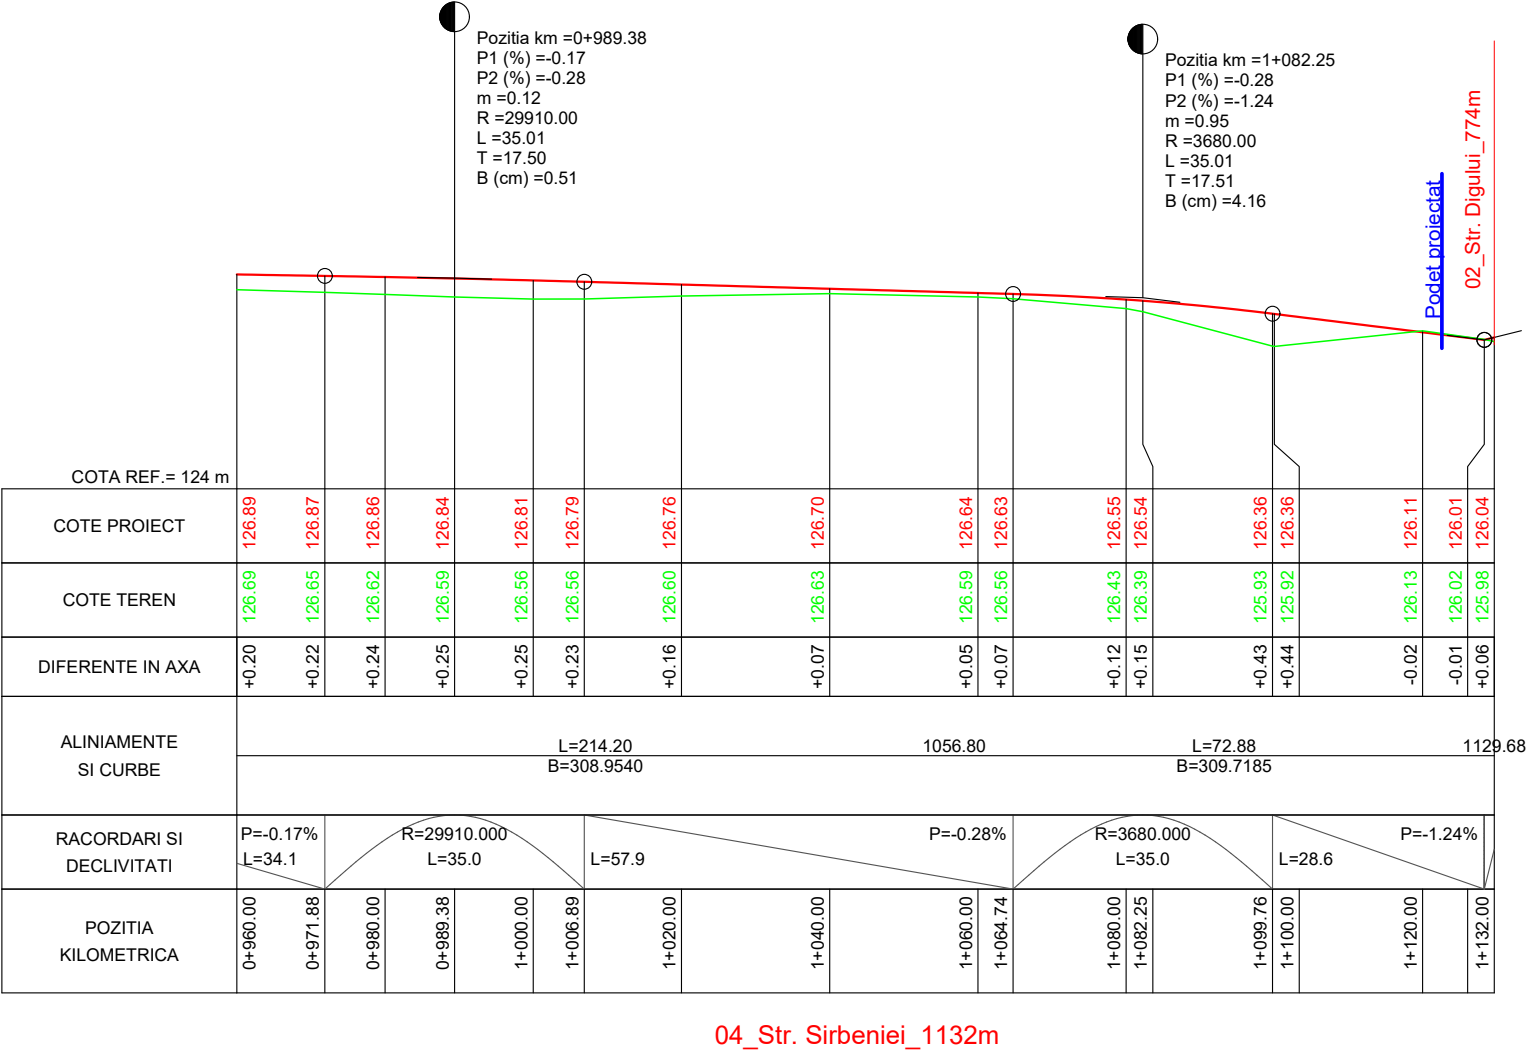

Verificat/Expert	Nume	Semnatura	Cerinta	Referat/Expertiza nr./data
Proiectant general: S.C. BOGEN ENGINEERING S.R.L. Sediul social: Sat Pielesti, Comuna Pielesti, Str. Ghiocelului, Nr. 24, Jud. Dolj; CUI: 43368805				Beneficiar: U.A.T. COMUNA REDEA JUDETUL OLT
Specificatie	Nume	Semnatura	Scara: 1:1000 1:100	Proiect nr. 19 / 2023
Sef proiect	ing. ILINCA -Valentin			Faza: P.T.
Proiectat	ing. ILINCA -Valentin		Data: 2023	Plansa nr. PL - 13
Desenat	ing. DEATCU Vasile			


PROFIL LONGITUDINAL - sc.1/1000 - 1/100

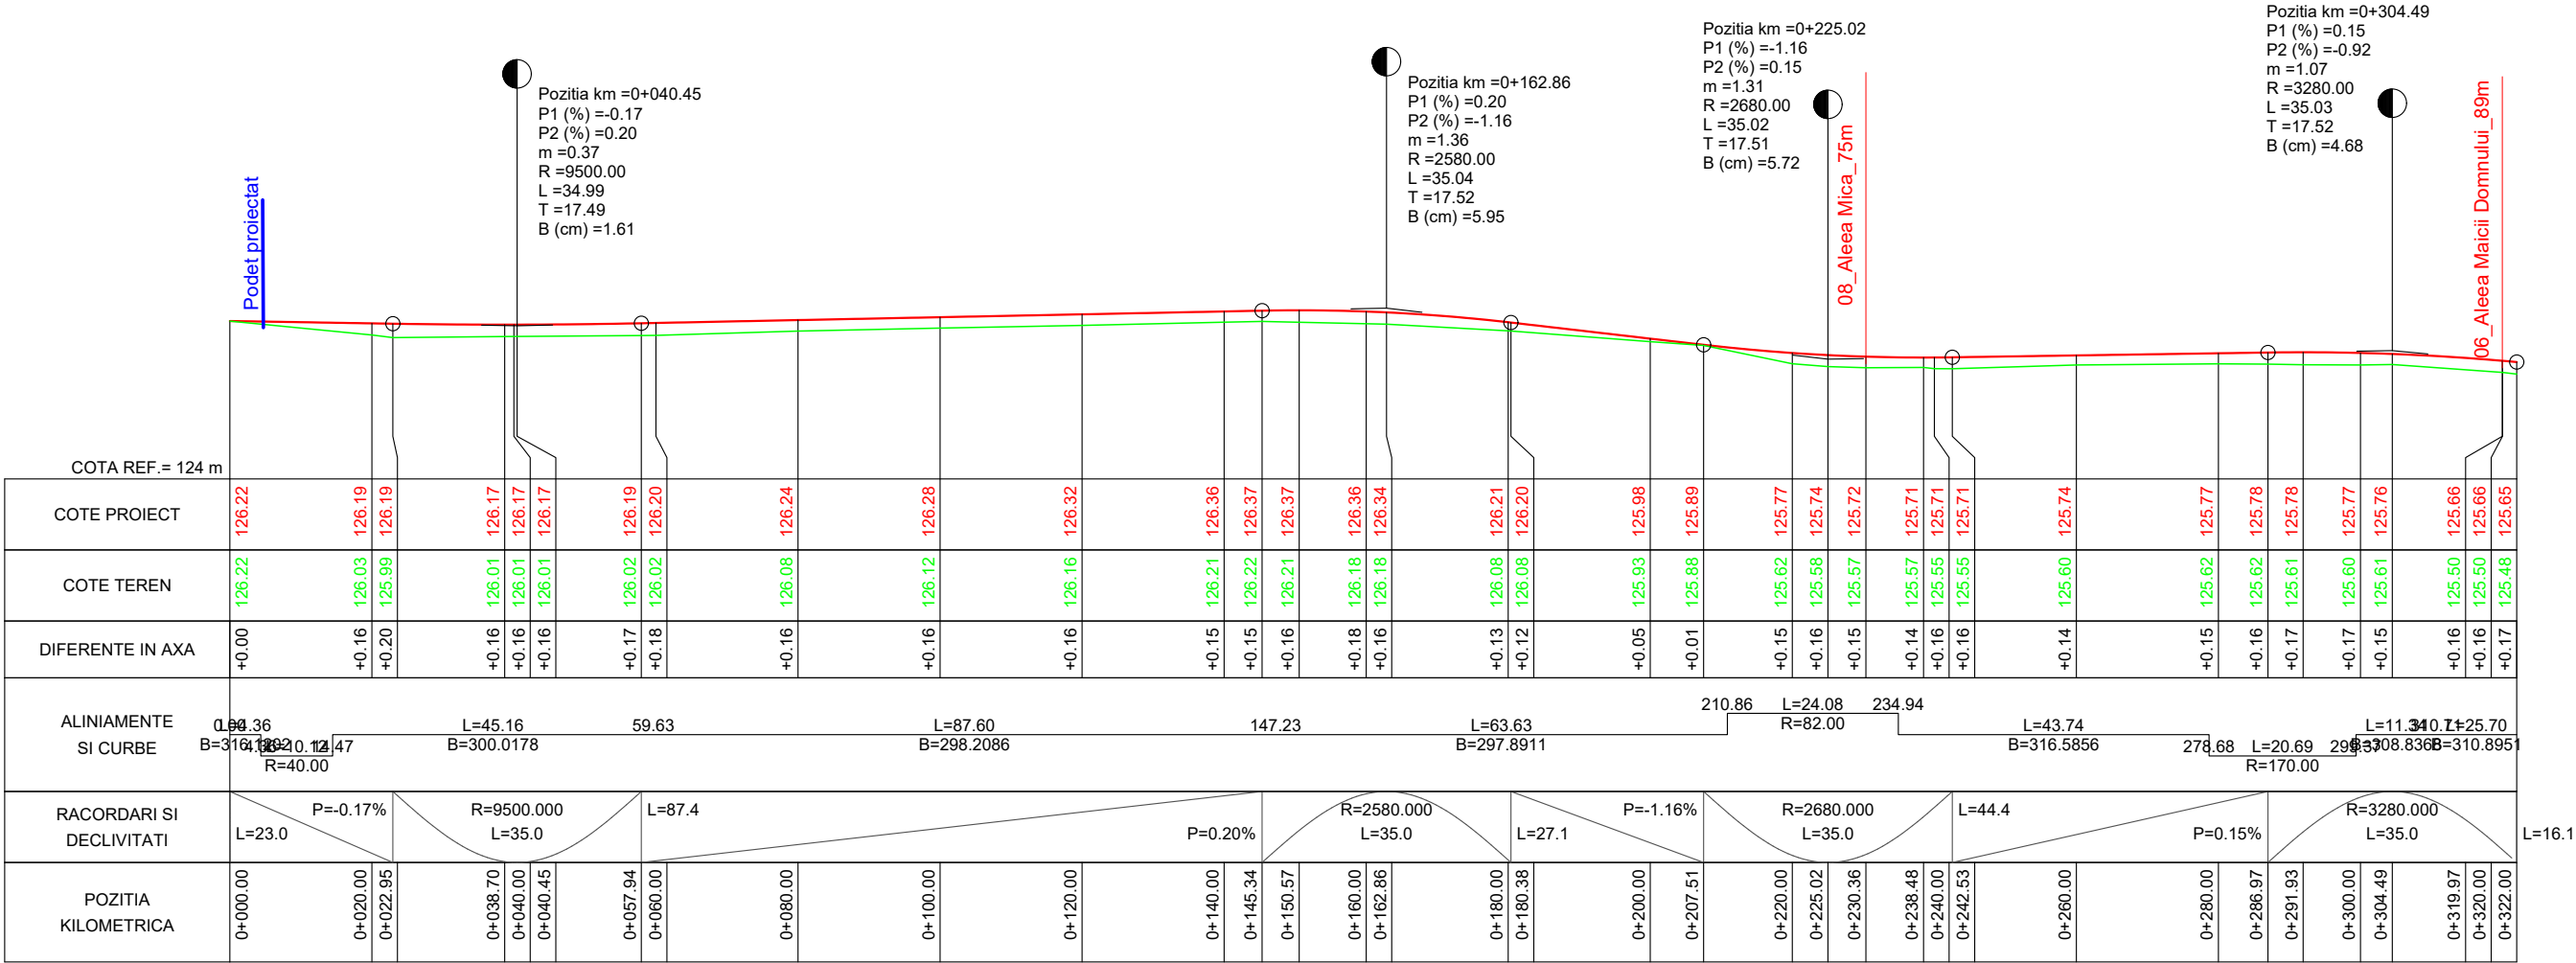

05_Str. Garofitei_800m

Verificat/Expert	Nume	Semnatura	Cerinta	Referat/Expertiza nr./data
Proiectant general: S.C. BOGEN ENGINEERING S.R.L. Sediul social: Sat Pielesti, Comuna Pielesti, Str. Ghiocelului, Nr. 24, Jud. Dolj; CUI: 43368805				Beneficiar: U.A.T. COMUNA REDEA JUDETUL OLT
Specificatie	Nume	Semnatura	Scara: 1:1000 1:100	Proiect nr. 19 / 2023
Sef proiect	ing. ILINCA -Valentin			Faza: P.T.
Proiectat	ing. ILINCA -Valentin		Data: 2023	Plansa nr. PL - 14
Desenat	ing. DEATCU Vasile			
				Titlu proiect: ASFALTARE DRUMURI DE INTERES LOCAL ÎN COMUNA REDEA, JUDEȚUL OLT
				Titlu plansa: - PROFIL LONGITUDINAL - 05_Str. Garofitei_800m


PROFIL LONGITUDINAL - sc.1/1000 - 1/100

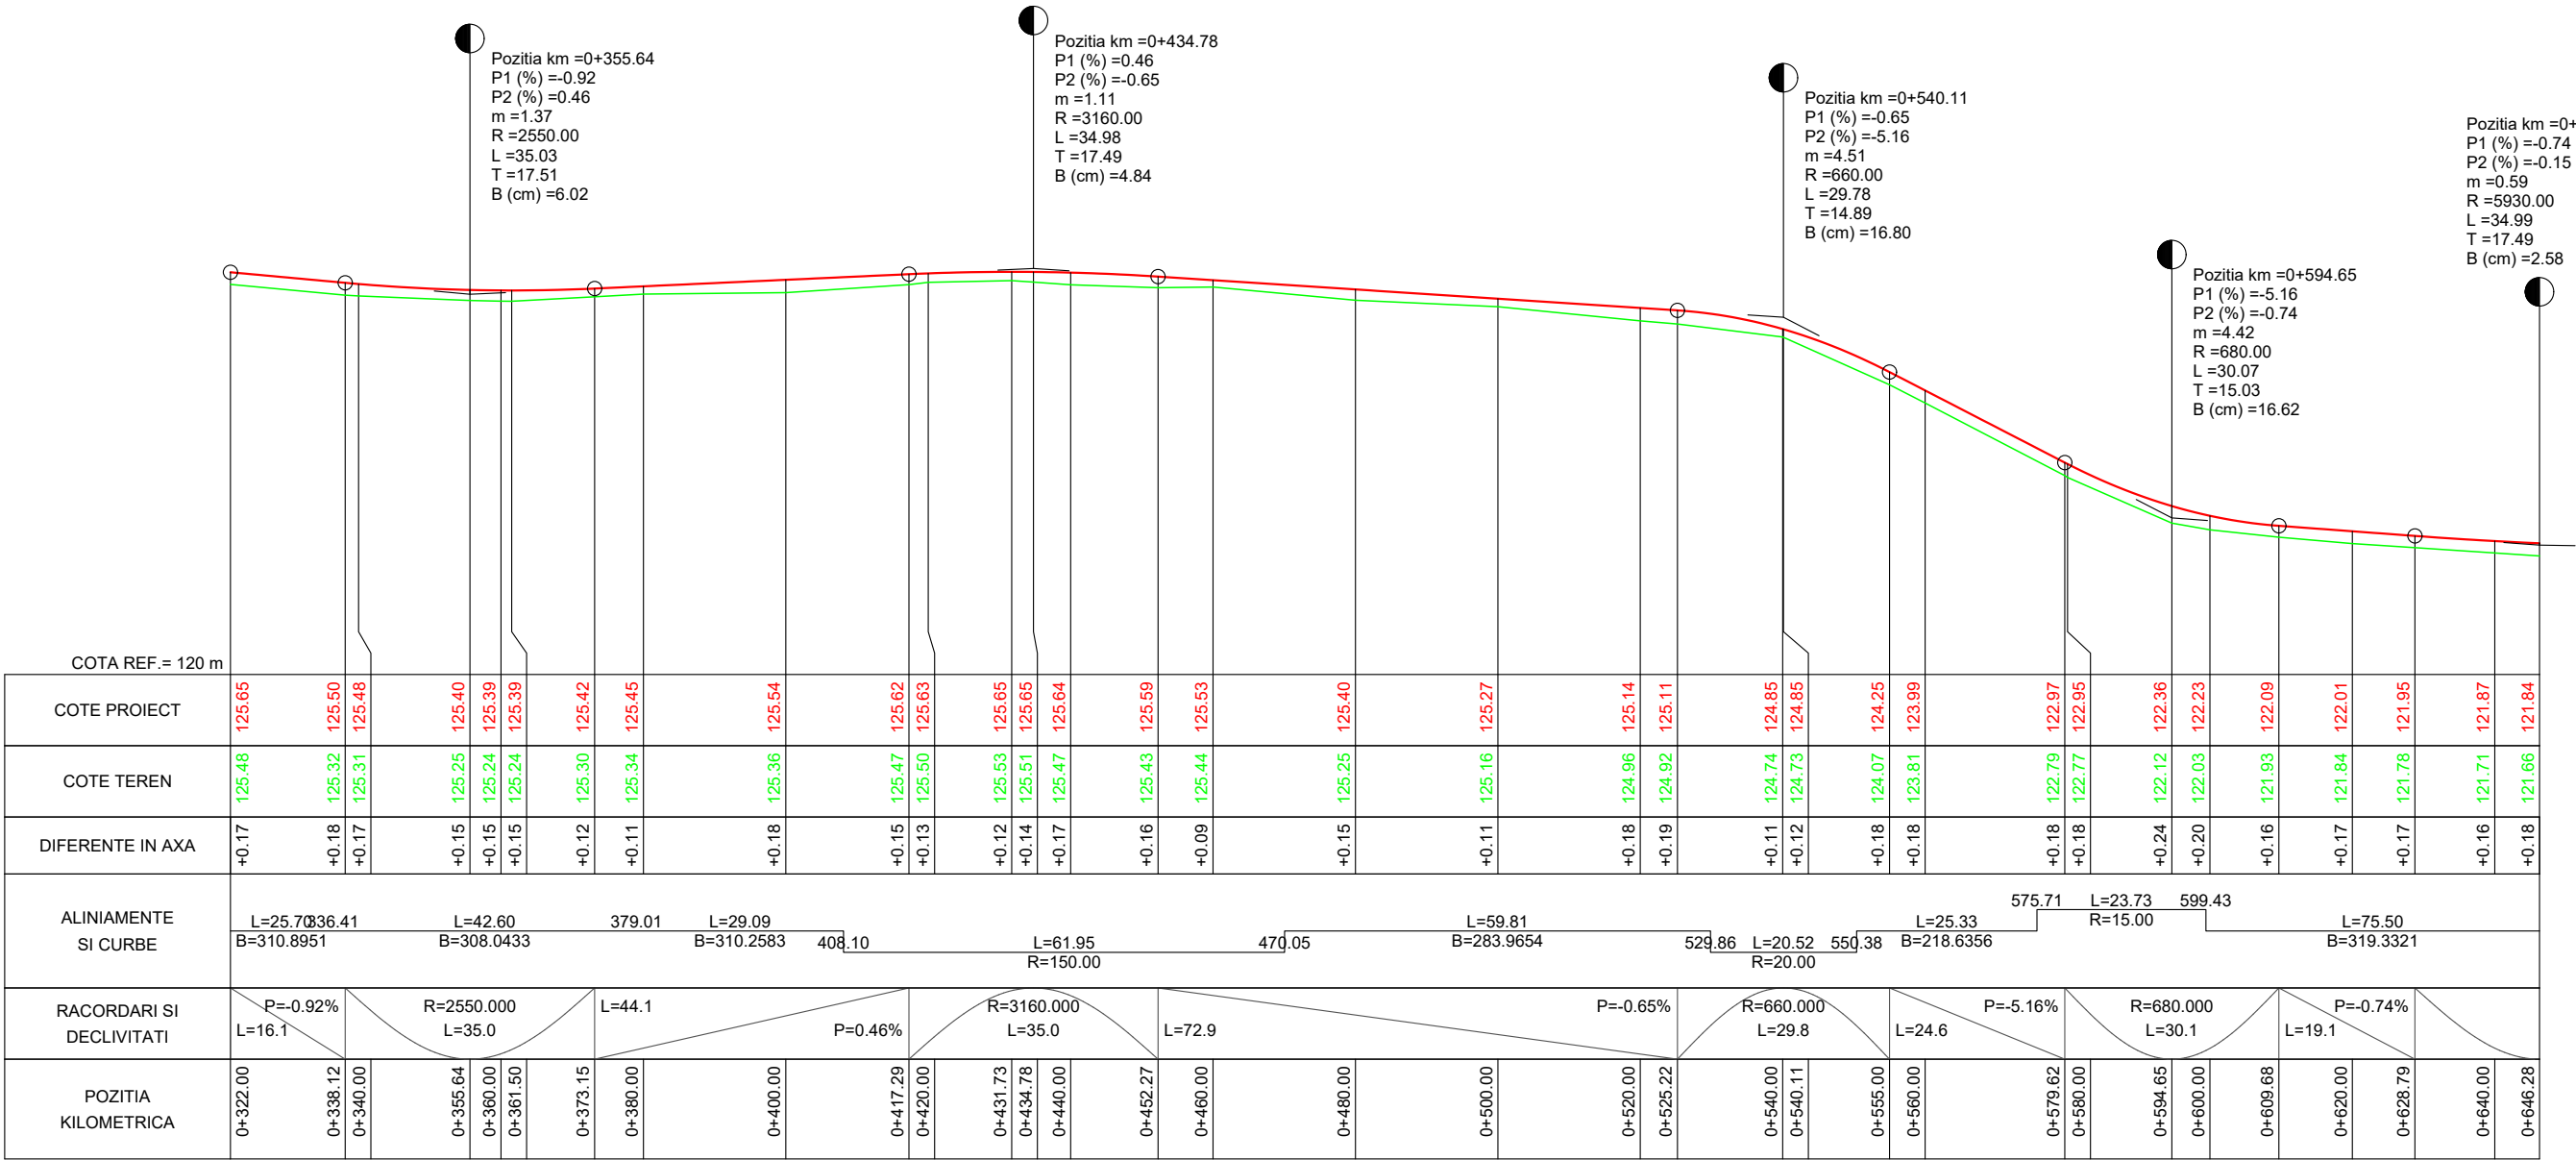

05_Str. Garofitei_800m

Verificat/Expert	Nume	Semnatura	Cerinta	Referat/Expertiza nr./data
Proiectant general: S.C. BOGEN ENGINEERING S.R.L. Sediul social: Sat Pielesti, Comuna Pielesti, Str. Ghiocelului, Nr. 24, Jud. Dolj; CUI: 43368805				Beneficiar: U.A.T. COMUNA REDEA JUDETUL OLT
Specificatie	Nume	Semnatura	Scara: 1:1000 1:100	Proiect nr. 19 / 2023
Sef proiect	ing. ILINCA -Valentin			Faza: P.T.
Proiectat	ing. ILINCA -Valentin		Data: 2023	Plansa nr. PL - 15
Desenat	ing. DEATCU Vasile			Titlu planşa: - PROFIL LONGITUDINAL - 05_Str. Garofitei_800m


PROFIL LONGITUDINAL - sc.1/1000 - 1/100

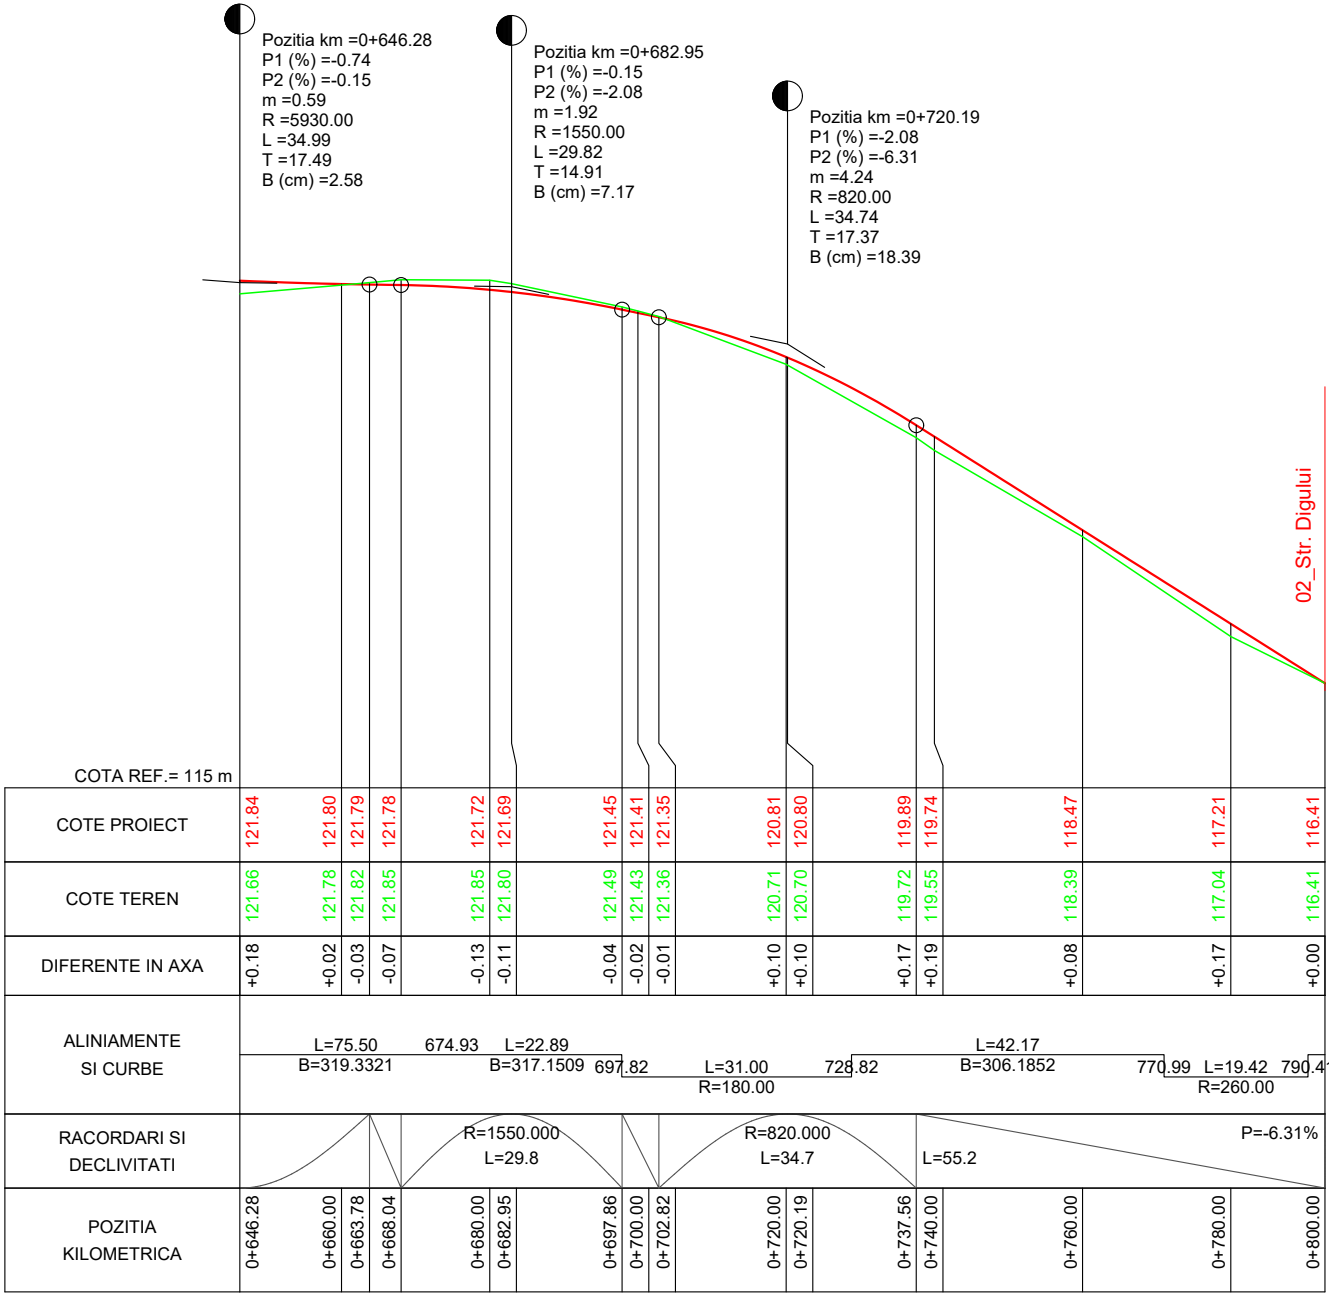

05_Str. Garofitei_800m

Verificat/Expert	Nume	Semnatura	Cerinta	Referat/Expertiza nr./data
Proiectant general: S.C. BOGEN ENGINEERING S.R.L. Sediul social: Sat Pielesti, Comuna Pielesti, Str. Ghiocelului, Nr. 24, Jud. Dolj; CUI: 43368805				Beneficiar: U.A.T. COMUNA REDEA JUDETUL OLT
Specificatie	Nume	Semnatura	Scara: 1:1000 1:100	Proiect nr. 19 / 2023
Sef proiect	ing. ILINCA -Valentin			Faza: P.T.
Proiectat	ing. ILINCA -Valentin		Data: 2023	Plansa nr. PL - 16
Desenat	ing. DEATCU Vasile			


PROFIL LONGITUDINAL - sc.1/1000 - 1/100

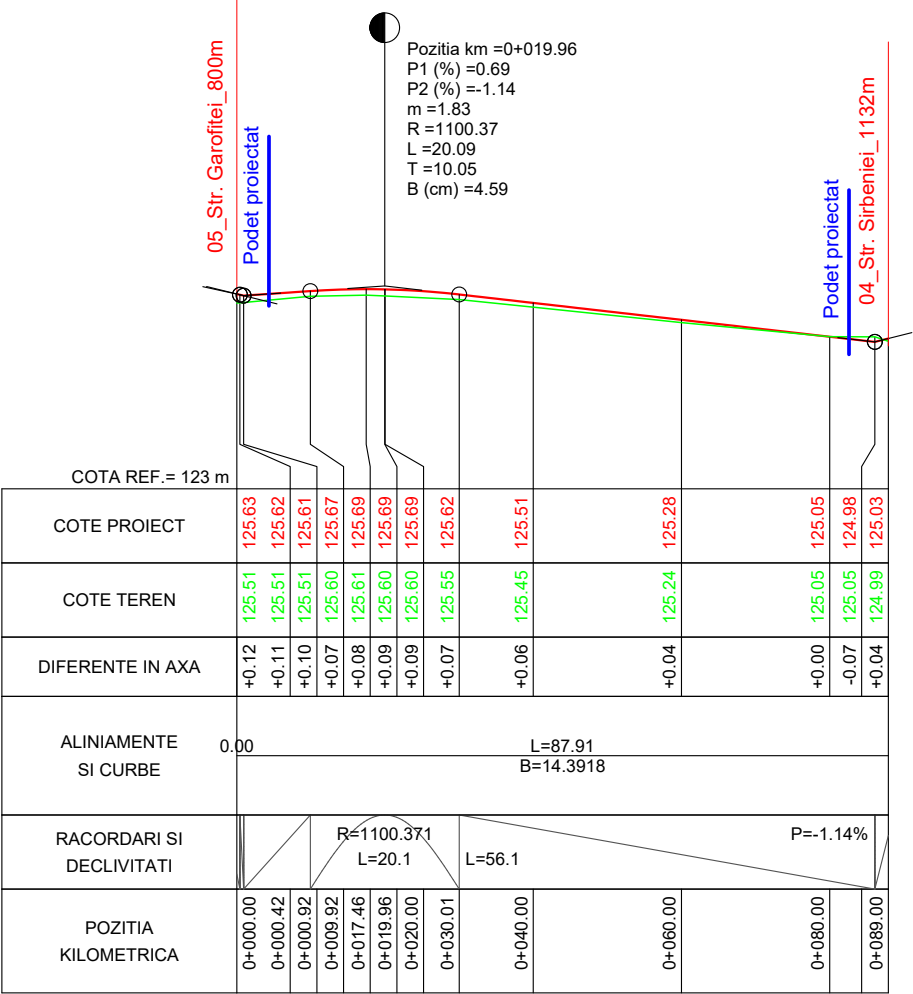

06_Aleea Maicii Domnului_89m

Verificat/Expert	Nume	Semnatura	Cerinta	Referat/Expertiza nr./data
Proiectant general: S.C. BOGEN ENGINEERING S.R.L. Sediul social: Sat Pielesti, Comuna Pielesti, Str. Ghiocelului, Nr. 24, Jud. Dolj; CUI: 43368805			Beneficiar: U.A.T. COMUNA REDEA JUDETUL OLT	
Specificatie	Nume	Semnatura	Scara: 1:1000 1:100	Proiect nr. 19 / 2023
Sef proiect	ing. ILINCA -Valentin			Faza: P.T.
Proiectat	ing. ILINCA -Valentin		Data: 2023	Plansa nr. PL - 17
Desenat	ing. DEATCU Vasile			
			Titlu proiect: ASFALTARE DRUMURI DE INTERES LOCAL ÎN COMUNA REDEA, JUDEȚUL OLT	
			Titlu plansa: - PROFIL LONGITUDINAL - 06_Aleea Maicii Domnului_89m	


PROFIL LONGITUDINAL - sc.1/1000 - 1/100

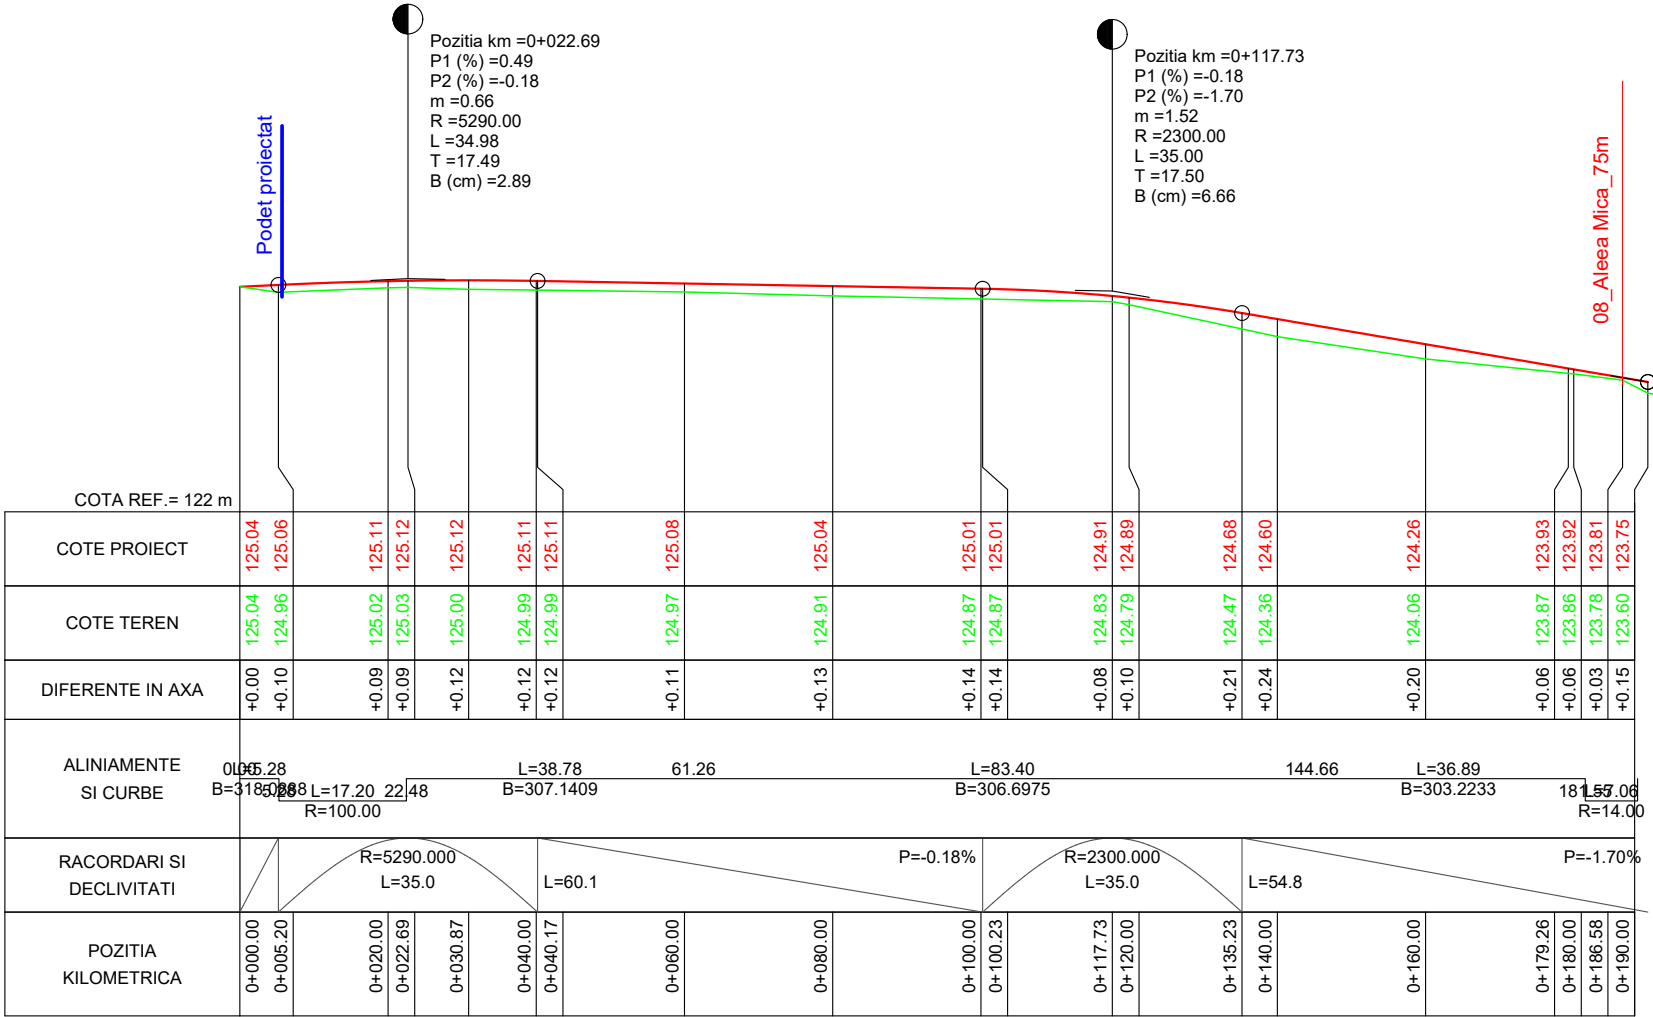

07_Str. Islazului_190m

Verificat/Expert	Nume	Semnatura	Cerinta	Referat/Expertiza nr./data
Proiectant general: S.C. BOGEN ENGINEERING S.R.L. Sediul social: Sat Pielesti, Comuna Pielesti, Str. Ghiocelului, Nr. 24, Jud. Dolj; CUI: 43368805				Beneficiar: U.A.T. COMUNA REDEA JUDETUL OLT
Specificatie	Nume	Semnatura	Scara: 1:1000 1:100	Titlu proiect: ASFALTARE DRUMURI DE INTERES LOCAL ÎN COMUNA REDEA, JUDEȚUL OLT
Sef proiect	ing. ILINCA -Valentin			Faza: P.T.
Proiectat	ing. ILINCA -Valentin		Data: 2023	Plansa nr. PL - 18
Desenat	ing. DEATCU Vasile			


PROFIL LONGITUDINAL - sc.1/1000 - 1/100

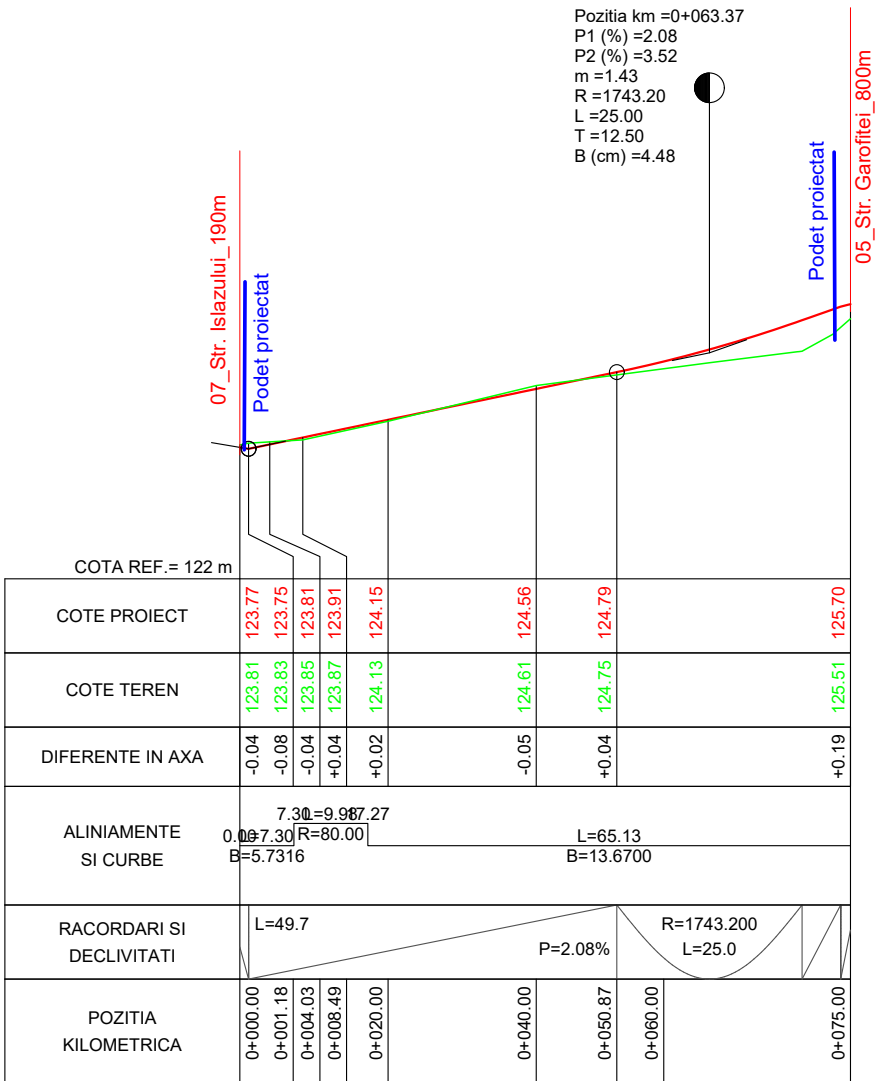

08_Aleea Mica_75m

Verificat/Expert	Nume	Semnatura	Cerinta	Referat/Expertiza nr./data
Proiectant general: S.C. BOGEN ENGINEERING S.R.L. Sediul social: Sat Pielesti, Comuna Pielesti, Str. Ghiocelului, Nr. 24, Jud. Dolj; CUI: 43368805			Beneficiar: U.A.T. COMUNA REDEA JUDETUL OLT	
Specificatie	Nume	Semnatura	Scara: 1:1000 1:100	Proiect nr. 19 / 2023
Sef proiect	ing. ILINCA -Valentin		Data: 2023	Faza: P.T.
Proiectat	ing. ILINCA -Valentin			Plansa nr.
Desenat	ing. DEATCU Vasile			PL - 19
			Titlu proiect: ASFALTARE DRUMURI DE INTERES LOCAL ÎN COMUNA REDEA, JUDEȚUL OLT	
			Titlu plansa: - PROFIL LONGITUDINAL - 08_Aleea Mica_75m	


PROFIL LONGITUDINAL - sc.1/1000 - 1/100

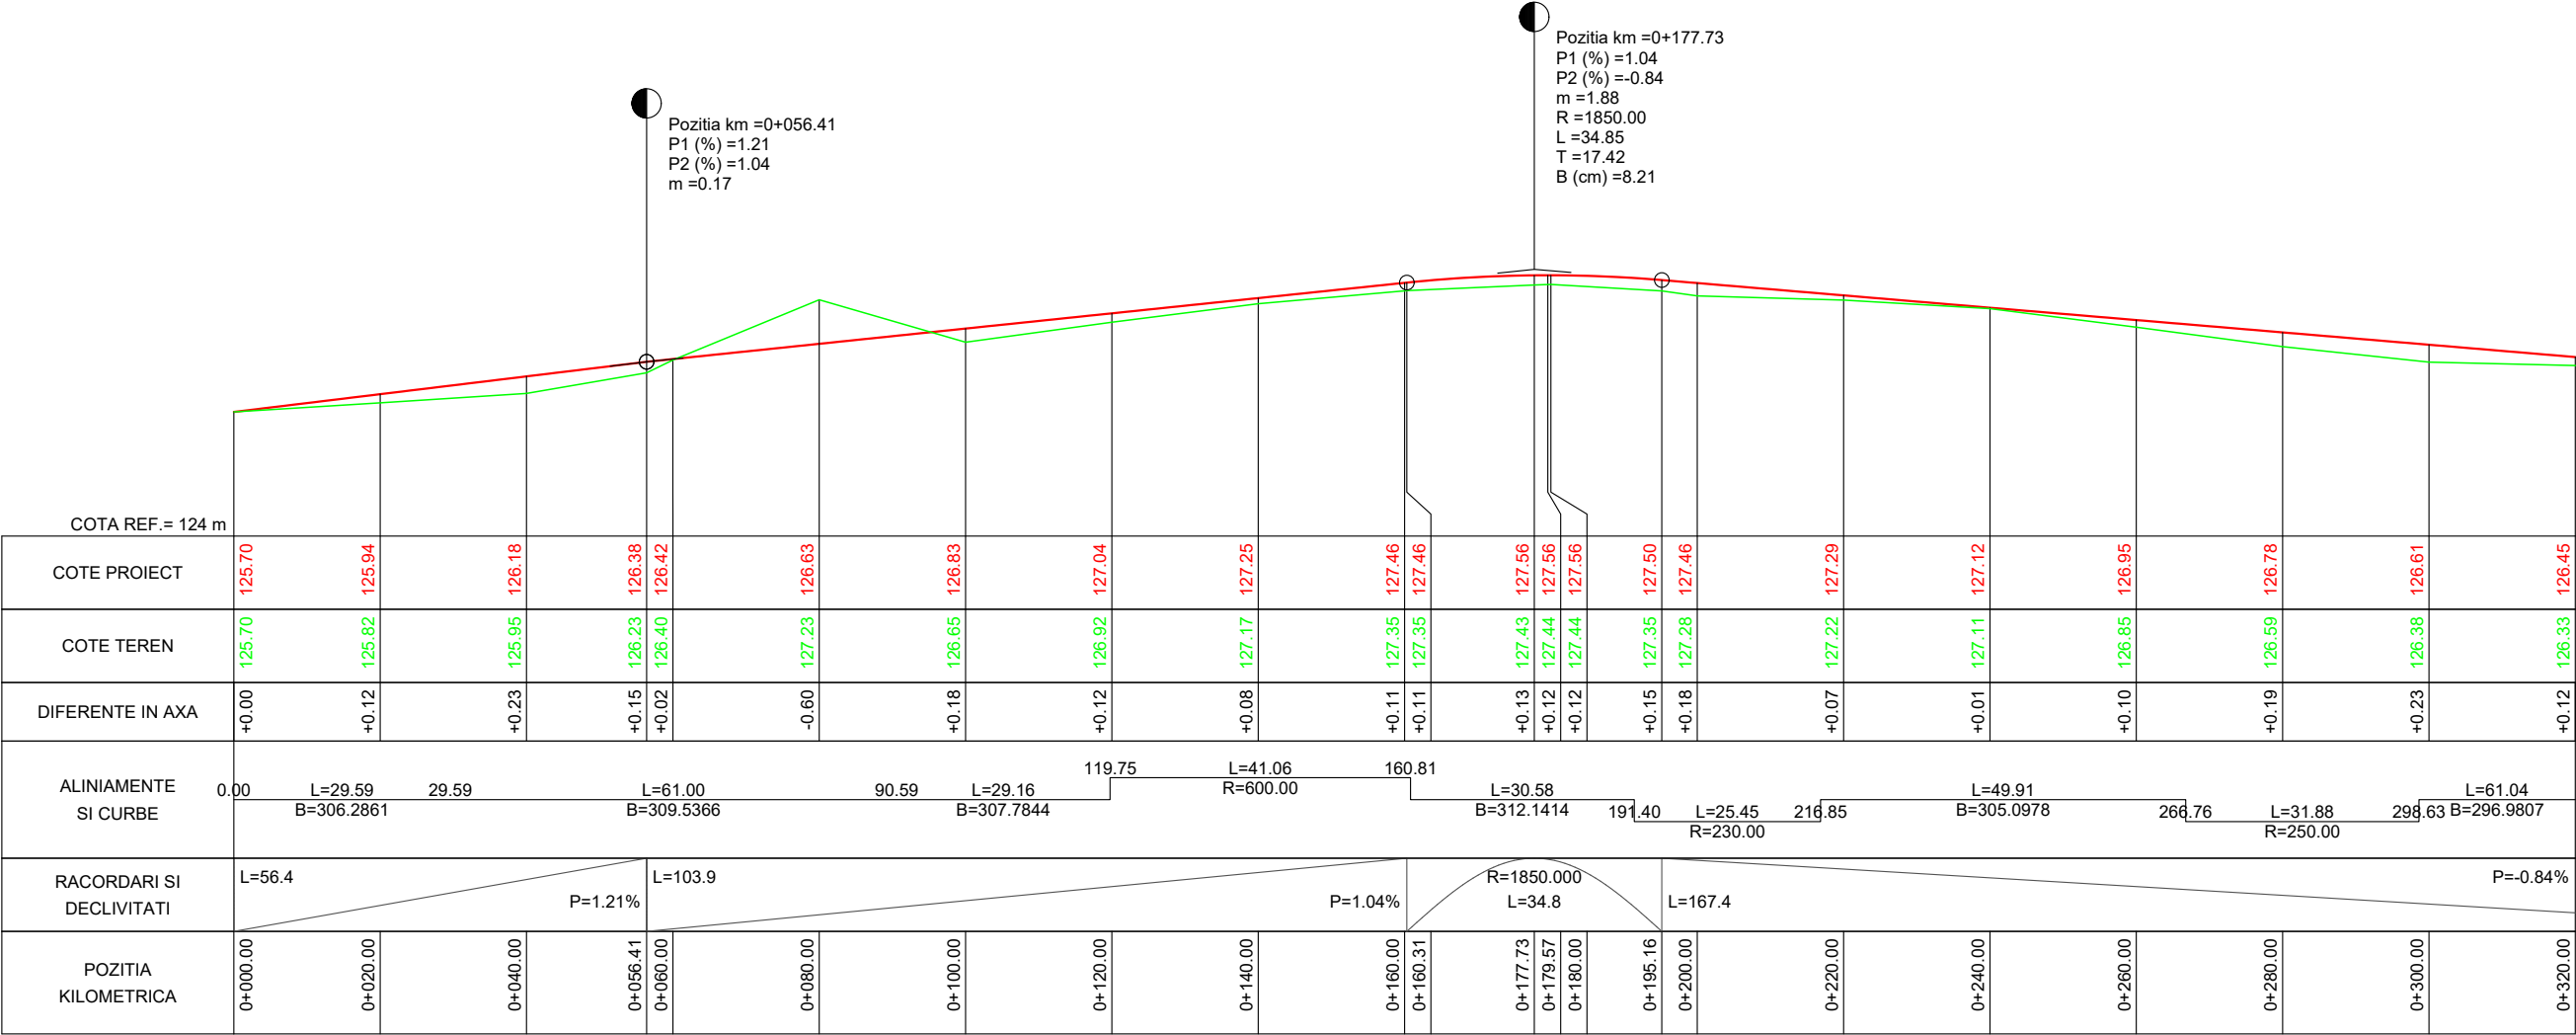

09_Str. Vanatorului_966m

Verificat/Expert	Nume	Semnatura	Cerinta	Referat/Expertiza nr./data
Proiectant general: S.C. BOGEN ENGINEERING S.R.L. Sediul social: Sat Pielesti, Comuna Pielesti, Str. Ghiocelului, Nr. 24, Jud. Dolj; CUI: 43368805				Beneficiar: U.A.T. COMUNA REDEA JUDETUL OLT
Specificatie	Nume	Semnatura	Scara: 1:1000 1:100	Titlu proiect: ASFALTARE DRUMURI DE INTERES LOCAL ÎN COMUNA REDEA, JUDEȚUL OLT
Sef proiect	ing. ILINCA -Valentin			Faza: P.T.
Proiectat	ing. ILINCA -Valentin		Data: 2023	Plansa nr. PL - 20
Desenat	ing. DEATCU Vasile			Titlu plansa: - PROFIL LONGITUDINAL - 09_Str. Vanatorului_966m


PROFIL LONGITUDINAL - sc.1/1000 - 1/100

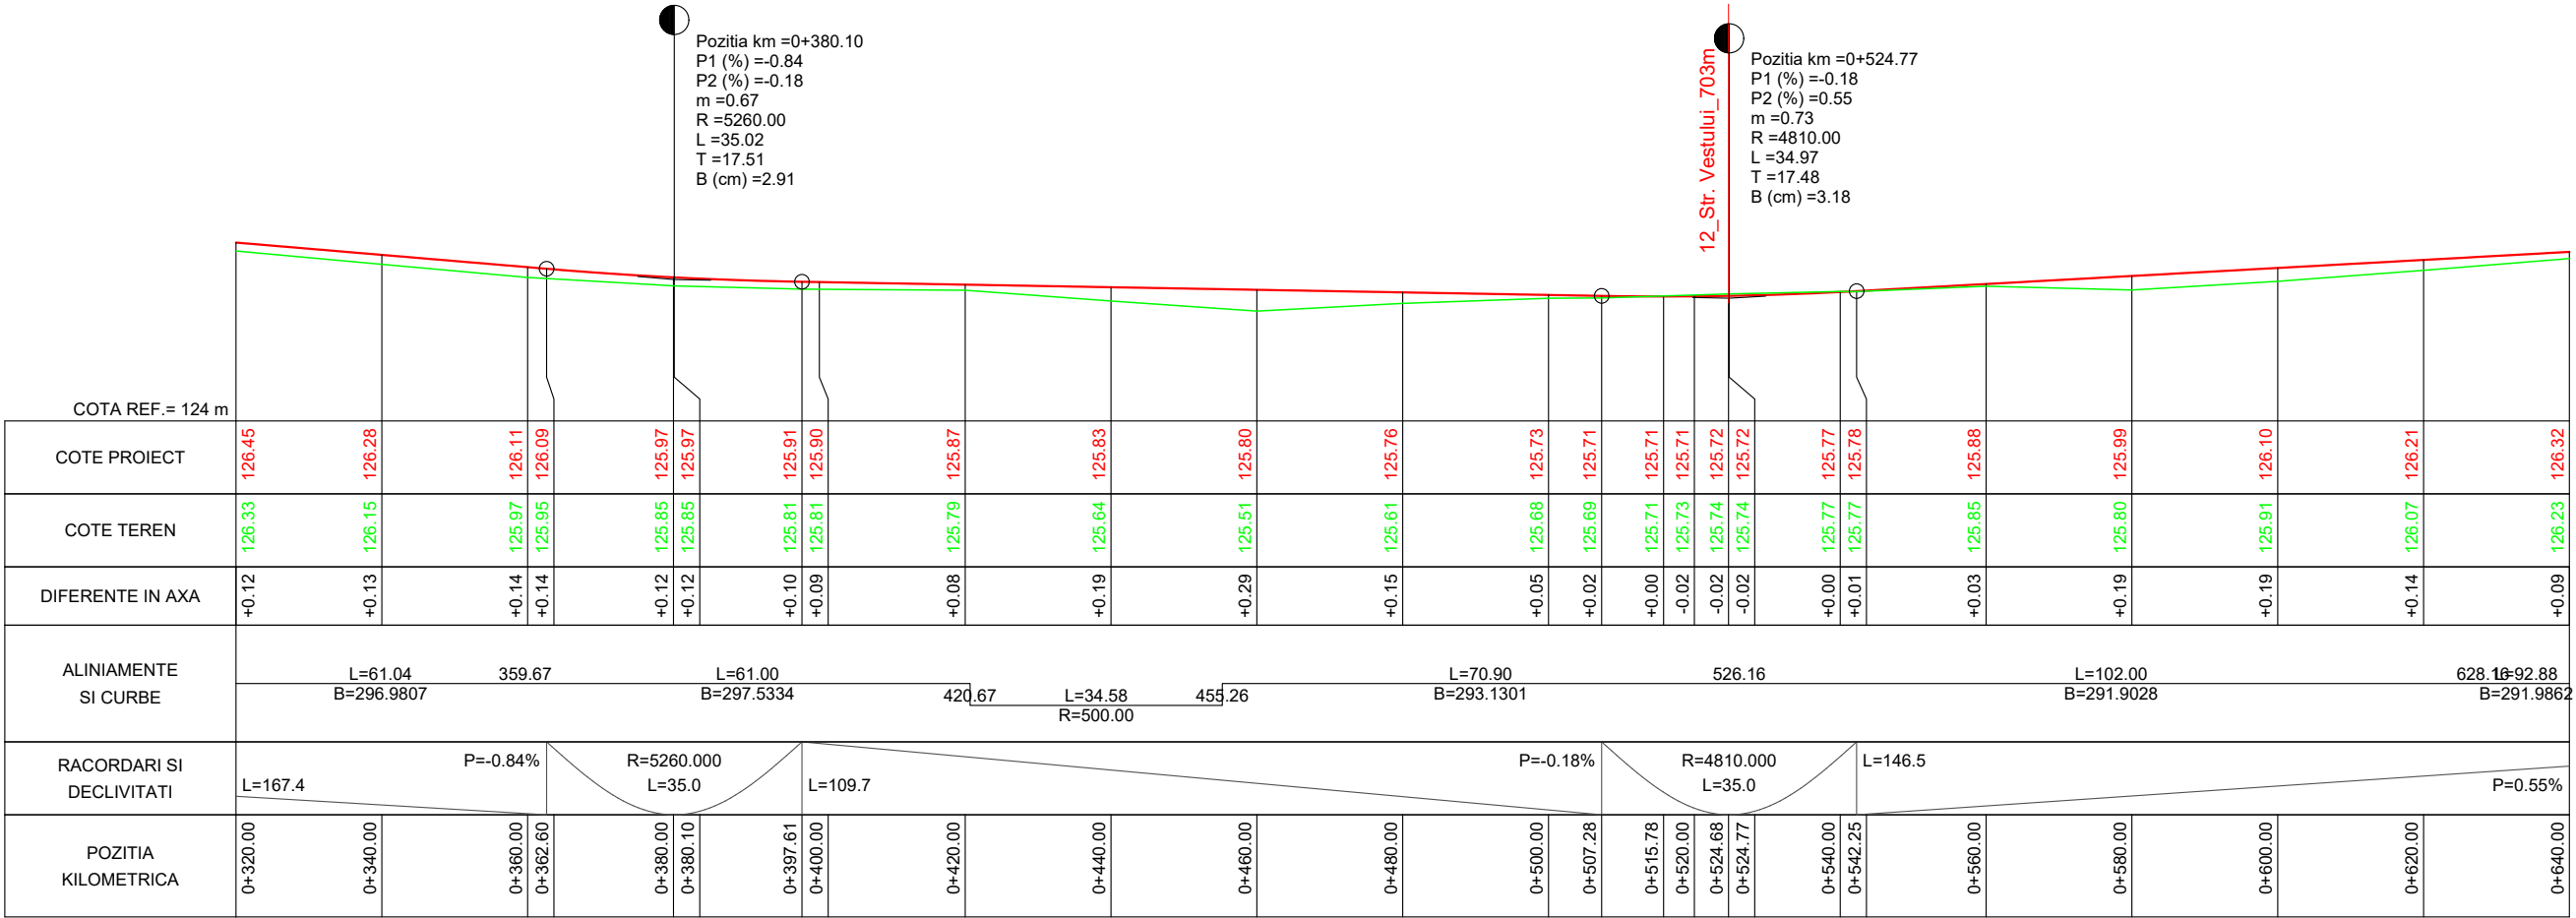

09_Str. Vanatorului_966m

Verificat/Expert	Nume	Semnatura	Cerinta	Referat/Expertiza nr./data
Proiectant general: S.C. BOGEN ENGINEERING S.R.L. Sediul social: Sat Pielesti, Comuna Pielesti, Str. Ghiocelului, Nr. 24, Jud. Dolj; CUI: 43368805				Beneficiar: U.A.T. COMUNA REDEA JUDETUL OLT
Specificatie	Nume	Semnatura	Scara: 1:1000 1:100	Proiect nr. 19 / 2023
Sef proiect	ing. ILINCA -Valentin			Faza: P.T.
Proiectat	ing. ILINCA -Valentin		Data: 2023	Plansa nr. PL - 21
Desenat	ing. DEATCU Vasile			


PROFIL LONGITUDINAL - sc.1/1000 - 1/100

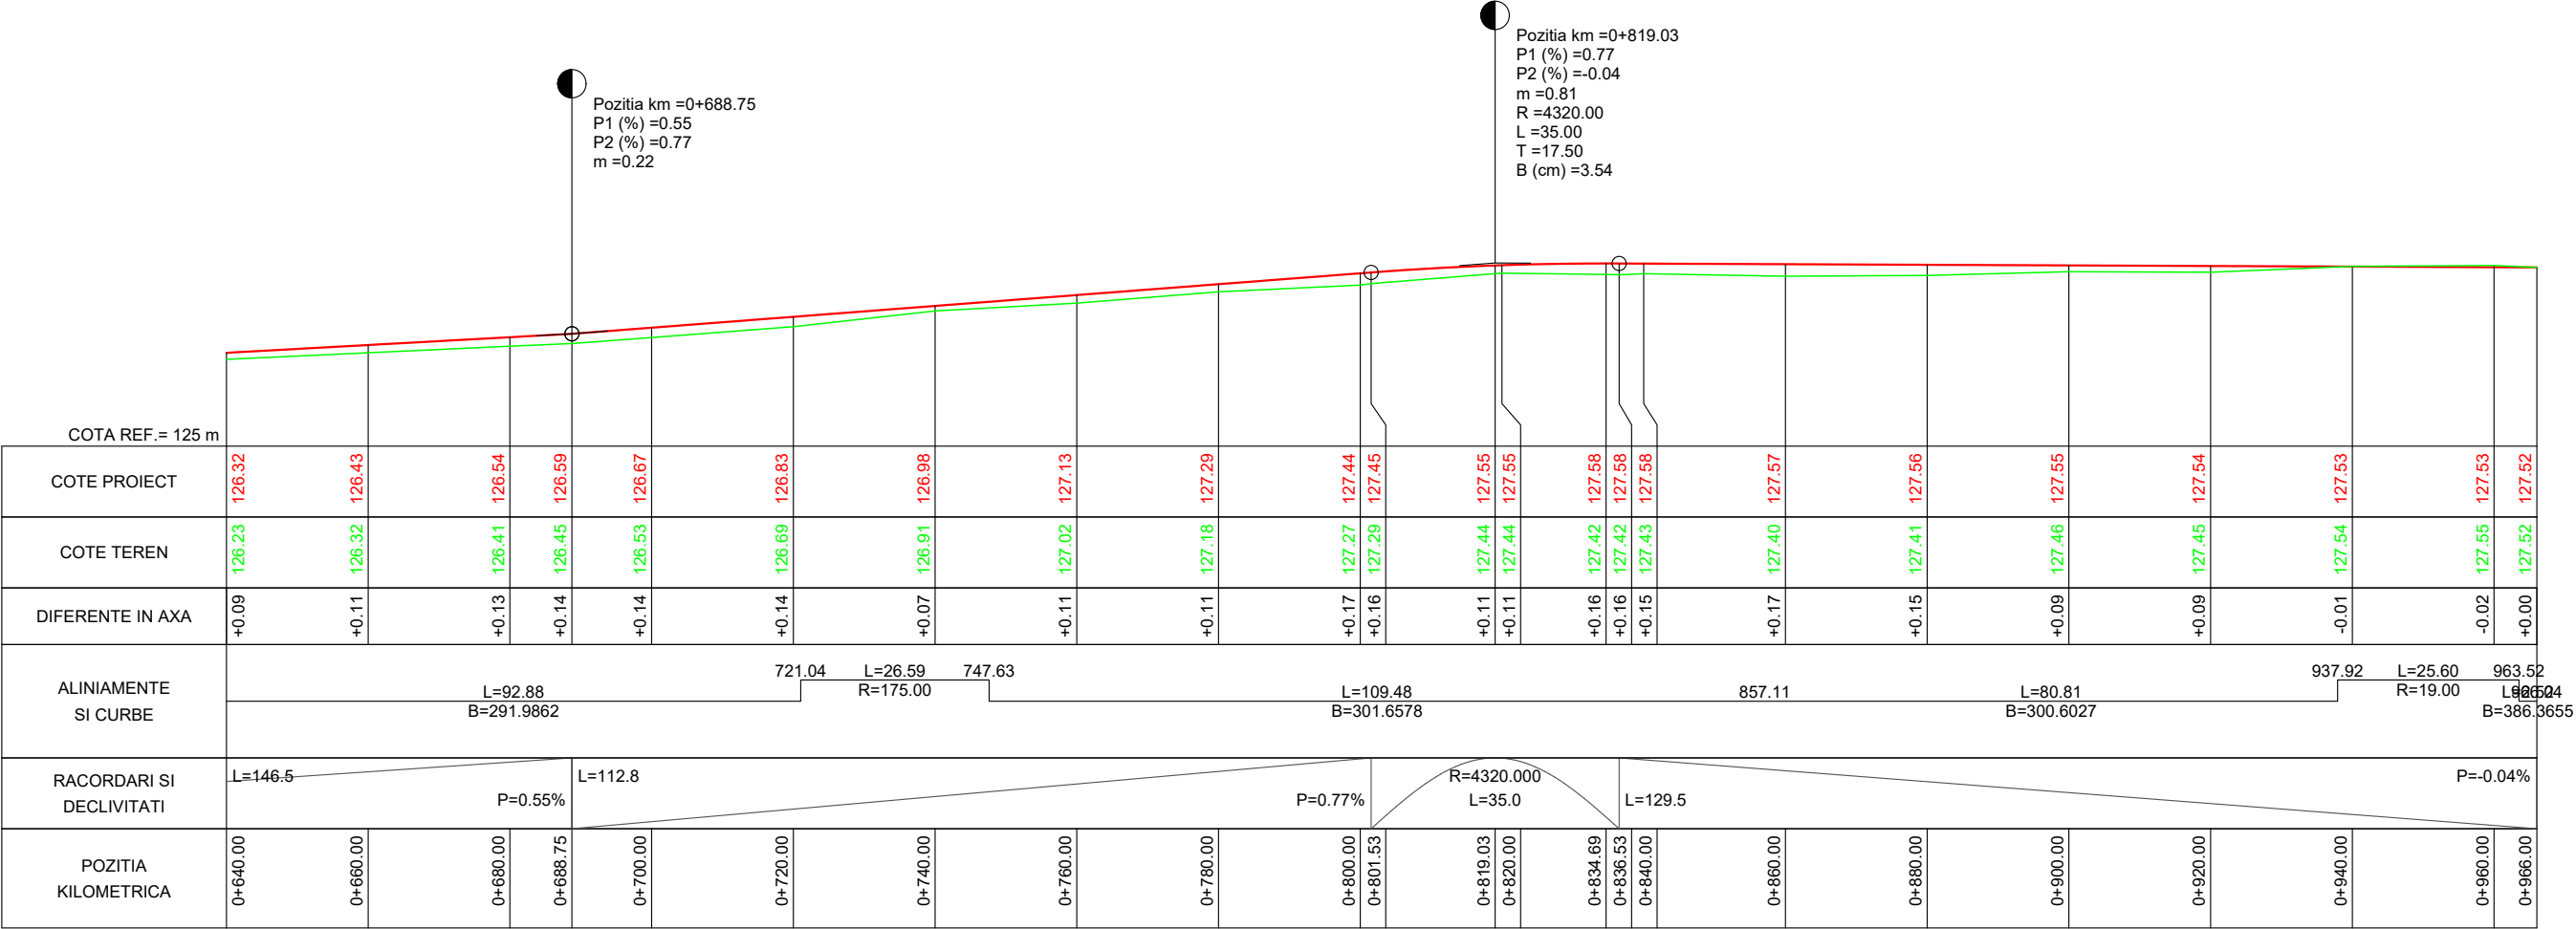

09_Str. Vanatorului_966m

Verificat/Expert	Nume	Semnatura	Cerinta	Referat/Expertiza nr./data
Proiectant general: S.C. BOGEN ENGINEERING S.R.L. Sediul social: Sat Pielesti, Comuna Pielesti, Str. Ghiocelului, Nr. 24, Jud. Dolj; CUI: 43368805				Beneficiar: U.A.T. COMUNA REDEA JUDETUL OLT
Specificatie	Nume	Semnatura	Scara: 1:1000 1:100	Titlu proiect: ASFALTARE DRUMURI DE INTERES LOCAL ÎN COMUNA REDEA, JUDEȚUL OLT
Sef proiect	ing. ILINCA -Valentin			Faza: P.T.
Proiectat	ing. ILINCA -Valentin		Data: 2023	Plansa nr. PL - 22
Desenat	ing. DEATCU Vasile			


PROFIL LONGITUDINAL - sc.1/1000 - 1/100

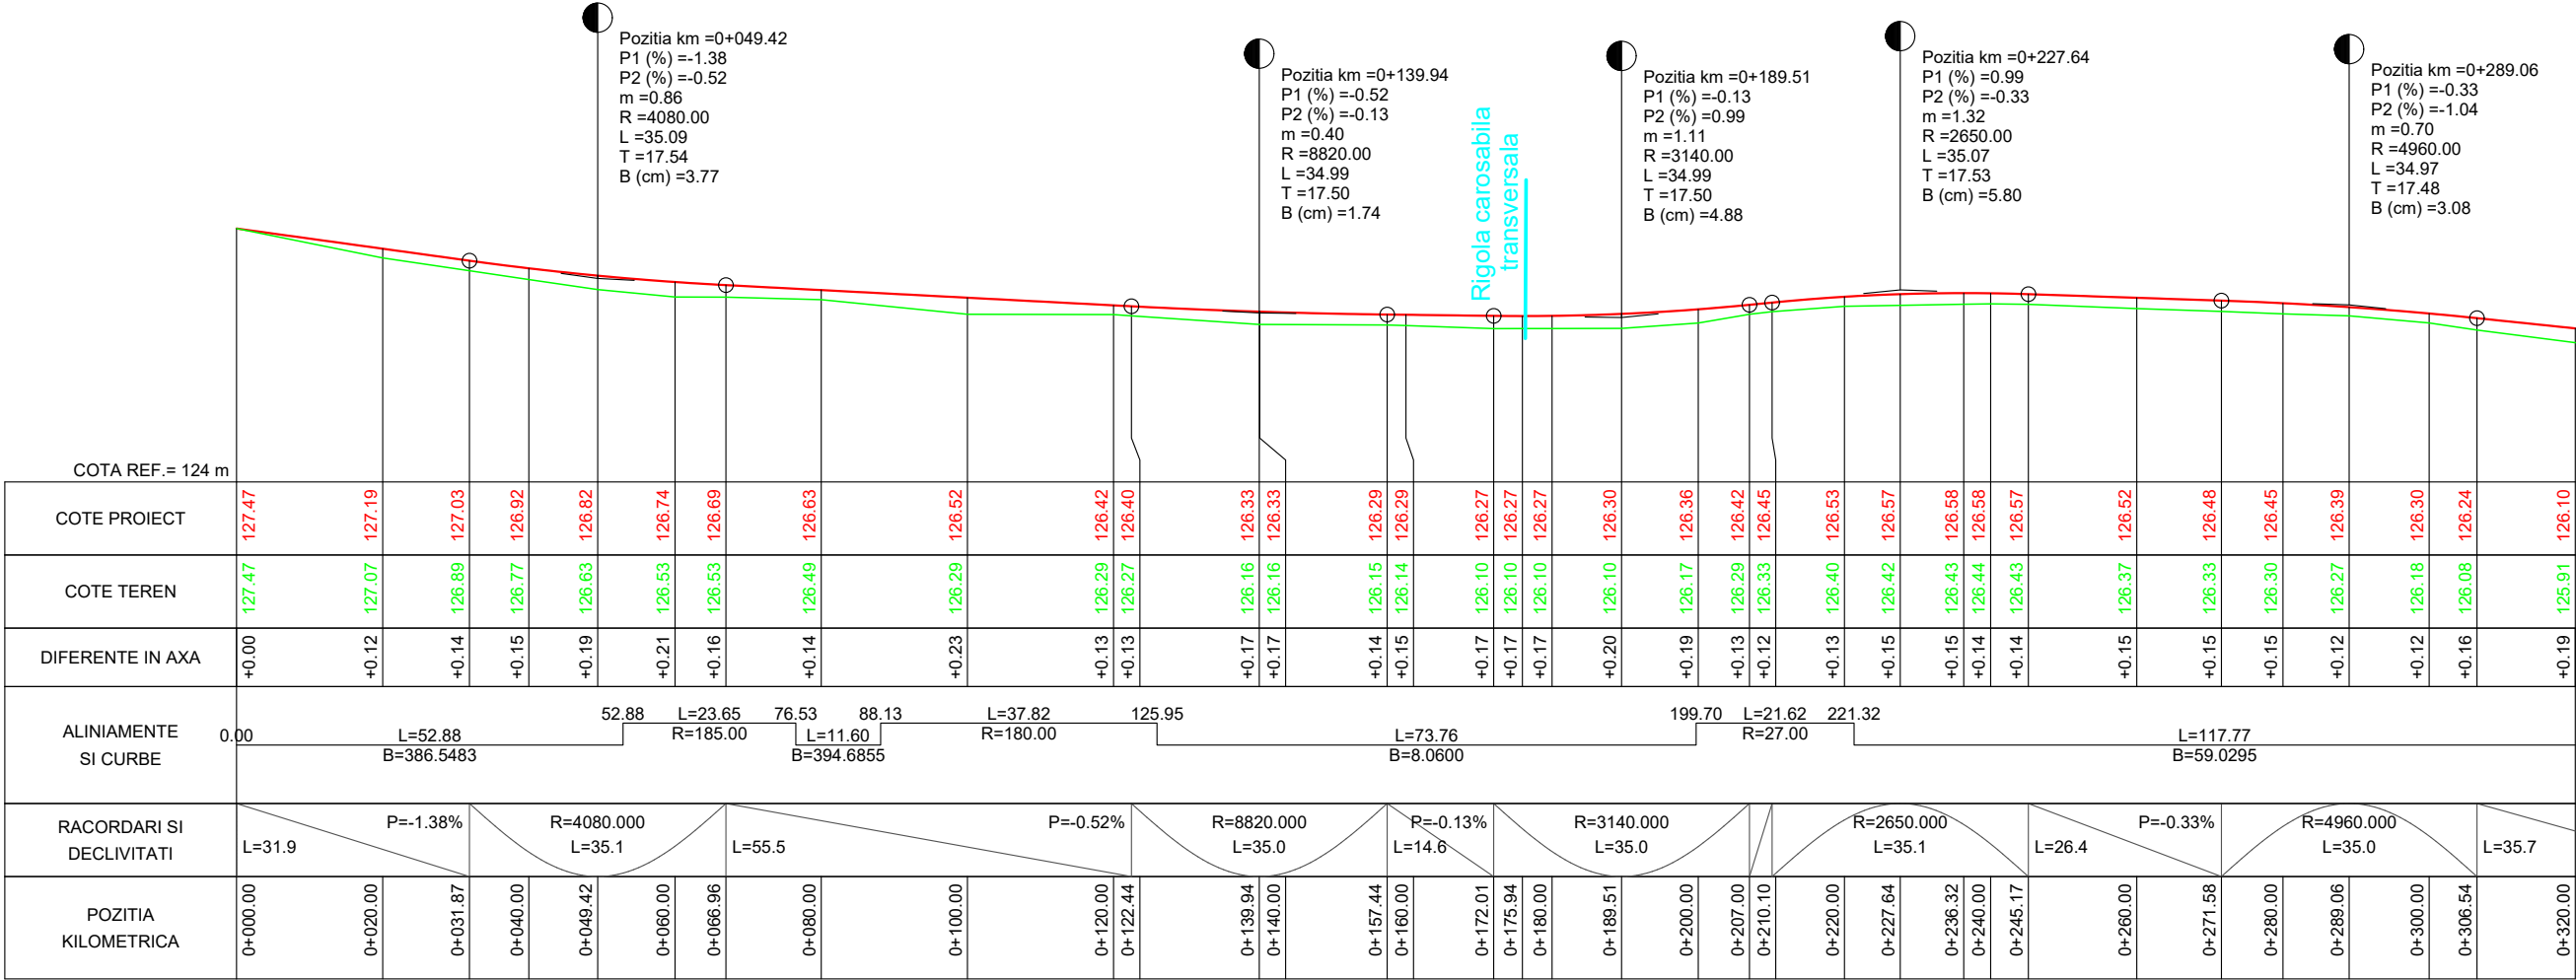




10_Str. Barajului_480m

Verificat/Expert	Nume	Semnatura	Cerinta	Referat/Expertiza nr./data
Proiectant general: S.C. BOGEN ENGINEERING S.R.L. Sediul social: Sat Pielesti, Comuna Pielesti, Str. Ghiocelului, Nr. 24, Jud. Dolj; CUI: 43368805				Beneficiar: U.A.T. COMUNA REDEA JUDETUL OLT
Specificatie	Nume	Semnatura	Scara: 1:1000 1:100	Titlu proiect: ASFALTARE DRUMURI DE INTERES LOCAL ÎN COMUNA REDEA, JUDETUL OLT
Sef proiect	ing. ILINCA -Valentin			Faza: P.T.
Proiectat	ing. ILINCA -Valentin		Data: 2023	Plansa nr. PL - 23
Desenat	ing. DEATCU Vasile			


PROFIL LONGITUDINAL - sc.1/1000 - 1/100

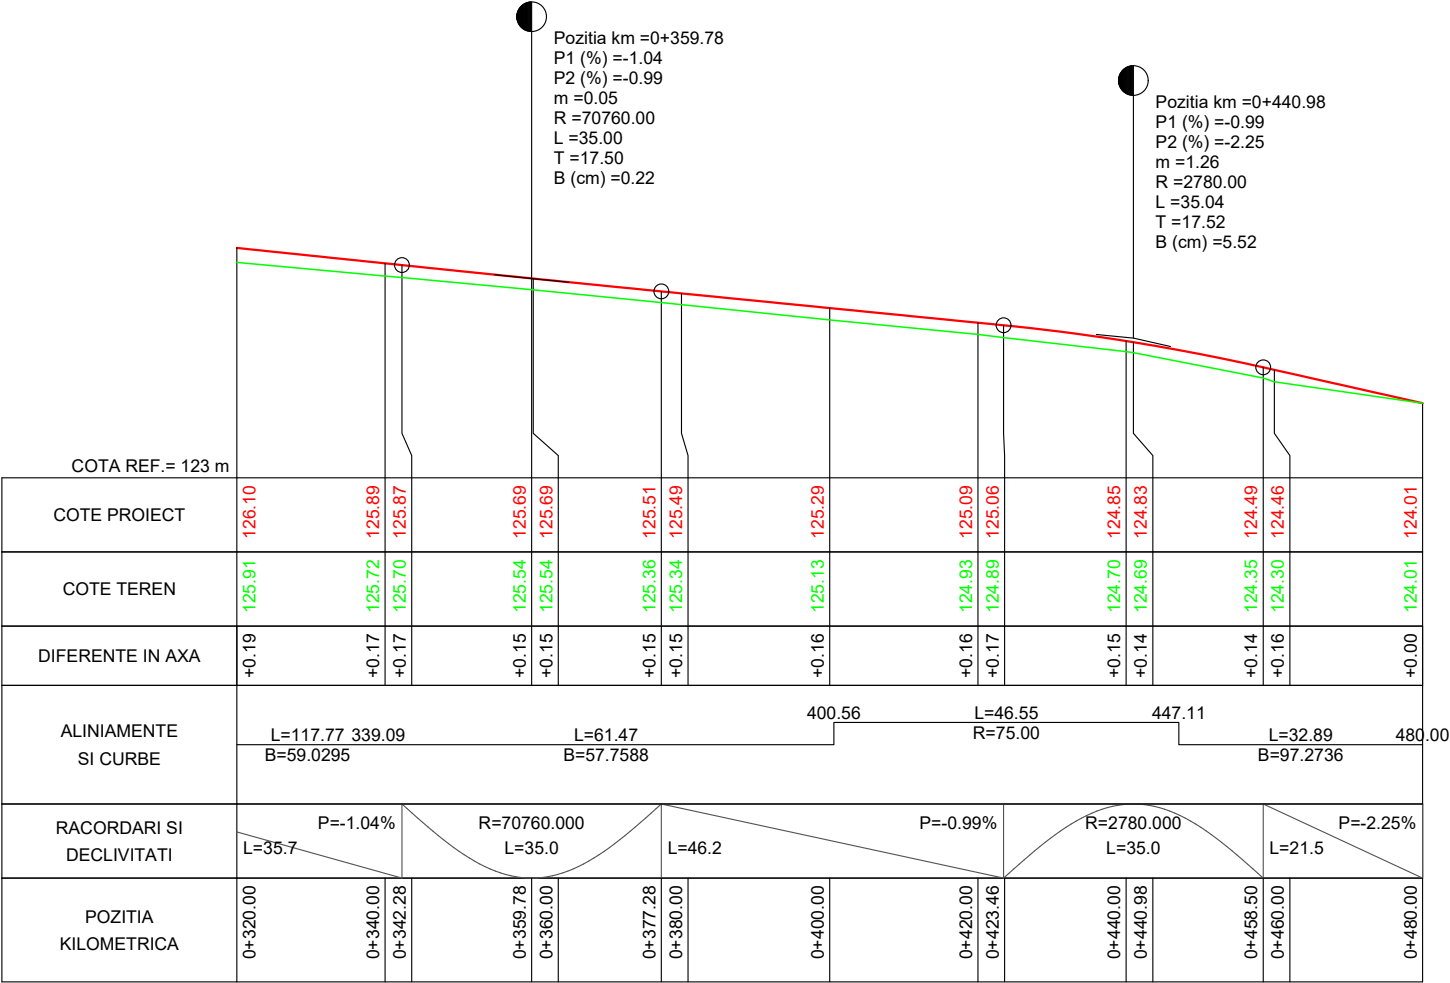

10_Str. Barajului_480m

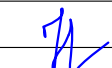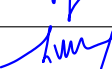Verificat/Expert	Nume	Semnatura	Cerinta	Referat/Expertiza nr./data
Proiectant general: S.C. BOGEN ENGINEERING S.R.L. Sediul social: Sat Pielesti, Comuna Pielesti, Str. Ghiocelului, Nr. 24, Jud. Dolj; CUI: 43368805				Beneficiar: U.A.T. COMUNA REDEA JUDETUL OLT
Specificatie	Nume	Semnatura	Scara: 1:1000 1:100	Proiect nr. 19 / 2023
Sef proiect	ing. ILINCA -Valentin			Faza: P.T.
Proiectat	ing. ILINCA -Valentin		Data: 2023	Plansa nr. PL - 24
Desenat	ing. DEATCU Vasile			
				Titlu proiect: ASFALTARE DRUMURI DE INTERES LOCAL ÎN COMUNA REDEA, JUDEȚUL OLT
				Titlu plansa: - PROFIL LONGITUDINAL - 10_Str. Barajului_480m


PROFIL LONGITUDINAL - sc.1/1000 - 1/100

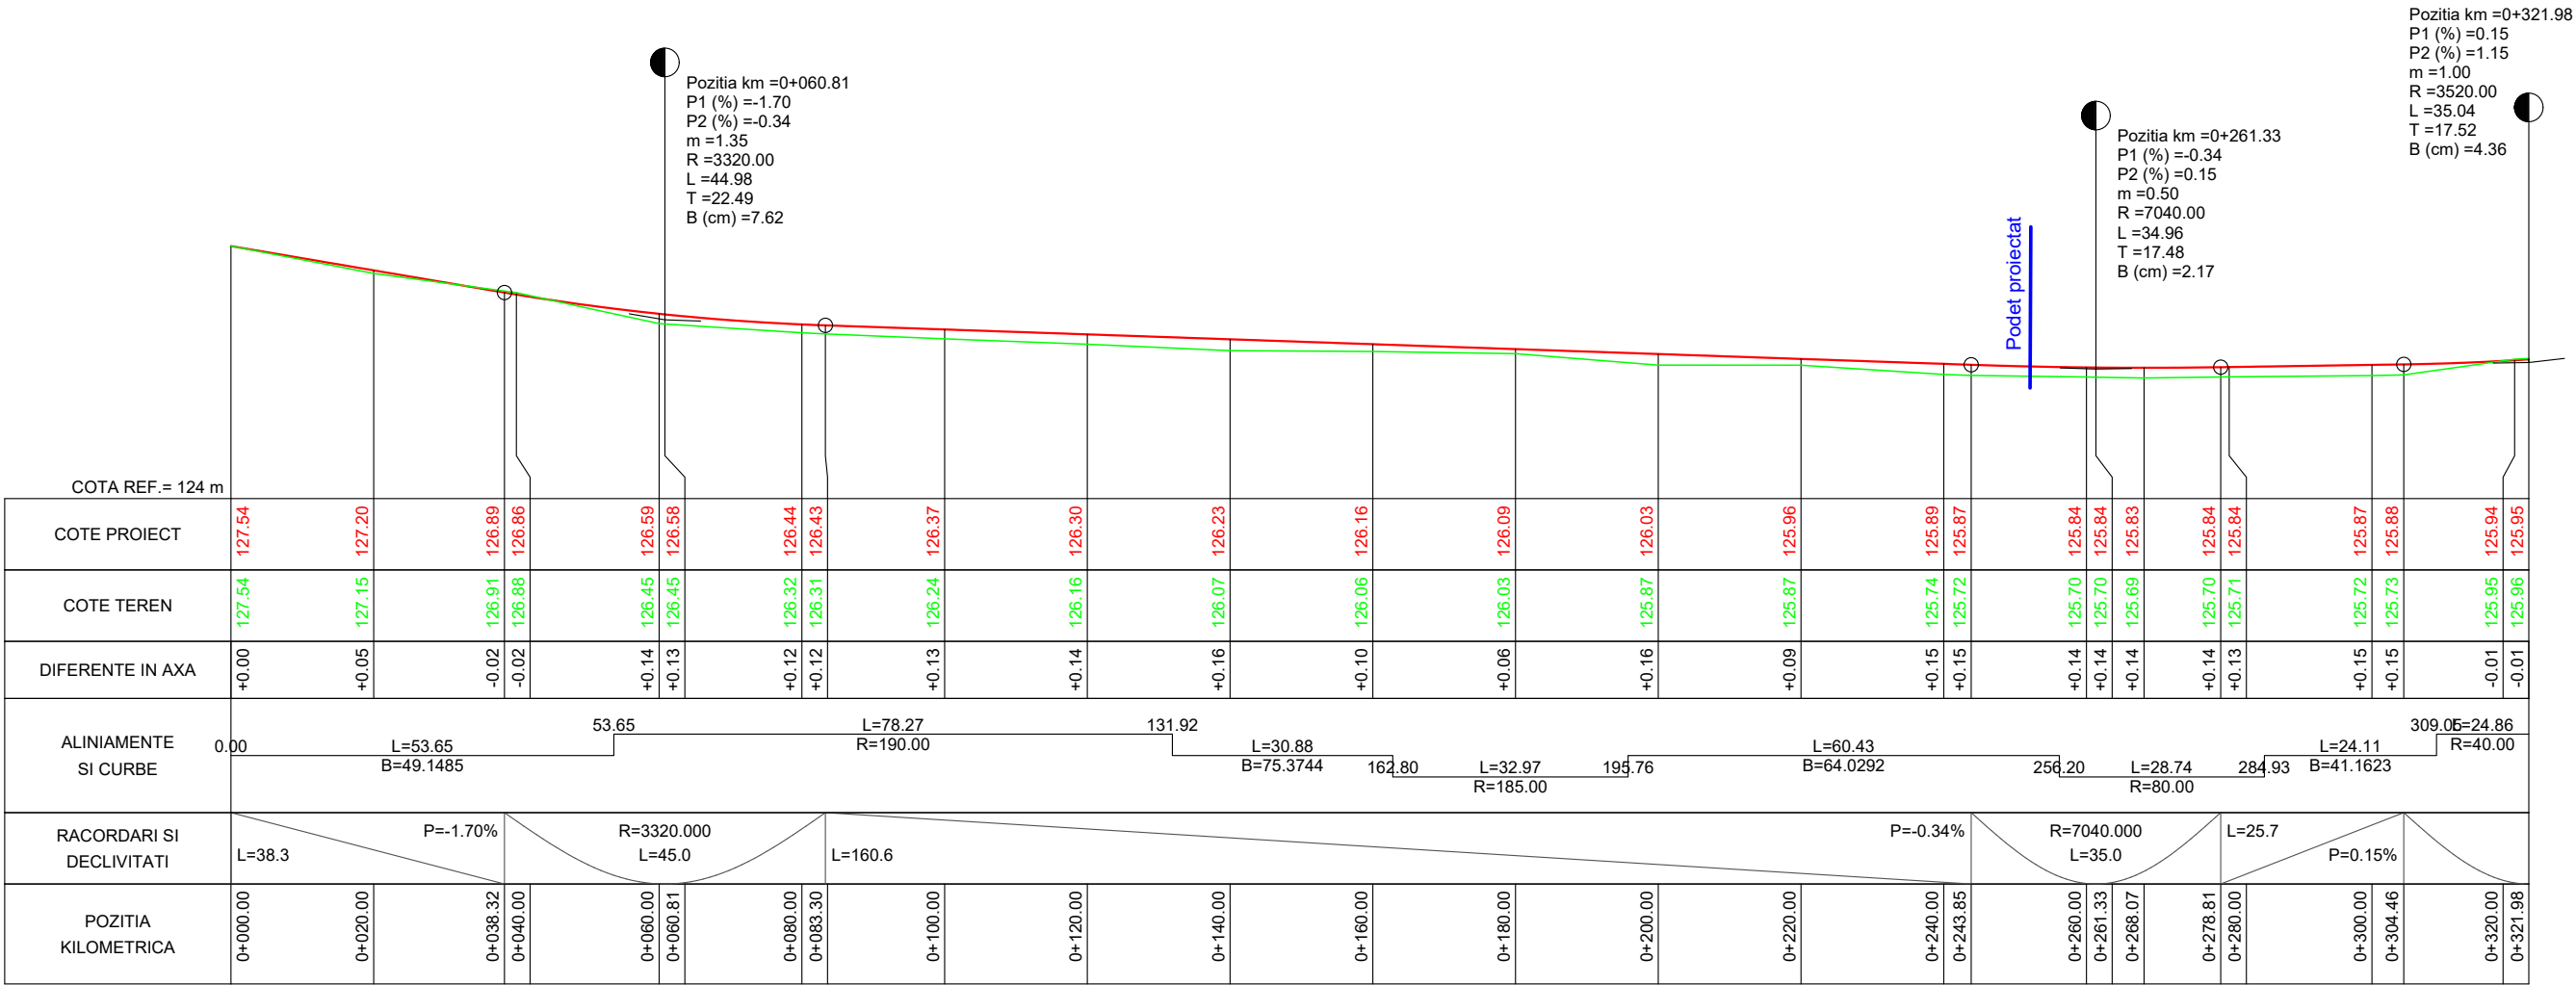

11_Str. Seaca_785m

Verificat/Expert	Nume	Semnatura	Cerinta	Referat/Expertiza nr./data
Proiectant general: S.C. BOGEN ENGINEERING S.R.L. Sediul social: Sat Pielesti, Comuna Pielesti, Str. Ghiocelului, Nr. 24, Jud. Dolj; CUI: 43368805				Beneficiar: U.A.T. COMUNA REDEA JUDETUL OLT
Specificatie	Nume	Semnatura	Scara: 1:1000 1:100	Proiect nr. 19 / 2023
Sef proiect	ing. ILINCA -Valentin			Faza: P.T.
Proiectat	ing. ILINCA -Valentin		Data: 2023	Plansa nr. PL - 25
Desenat	ing. DEATCU Vasile			
				Titlu proiect: ASFALTARE DRUMURI DE INTERES LOCAL ÎN COMUNA REDEA, JUDETUL OLT
				Titlu plansa: - PROFIL LONGITUDINAL - 11_Str. Seaca_785m


PROFIL LONGITUDINAL - sc.1/1000 - 1/100

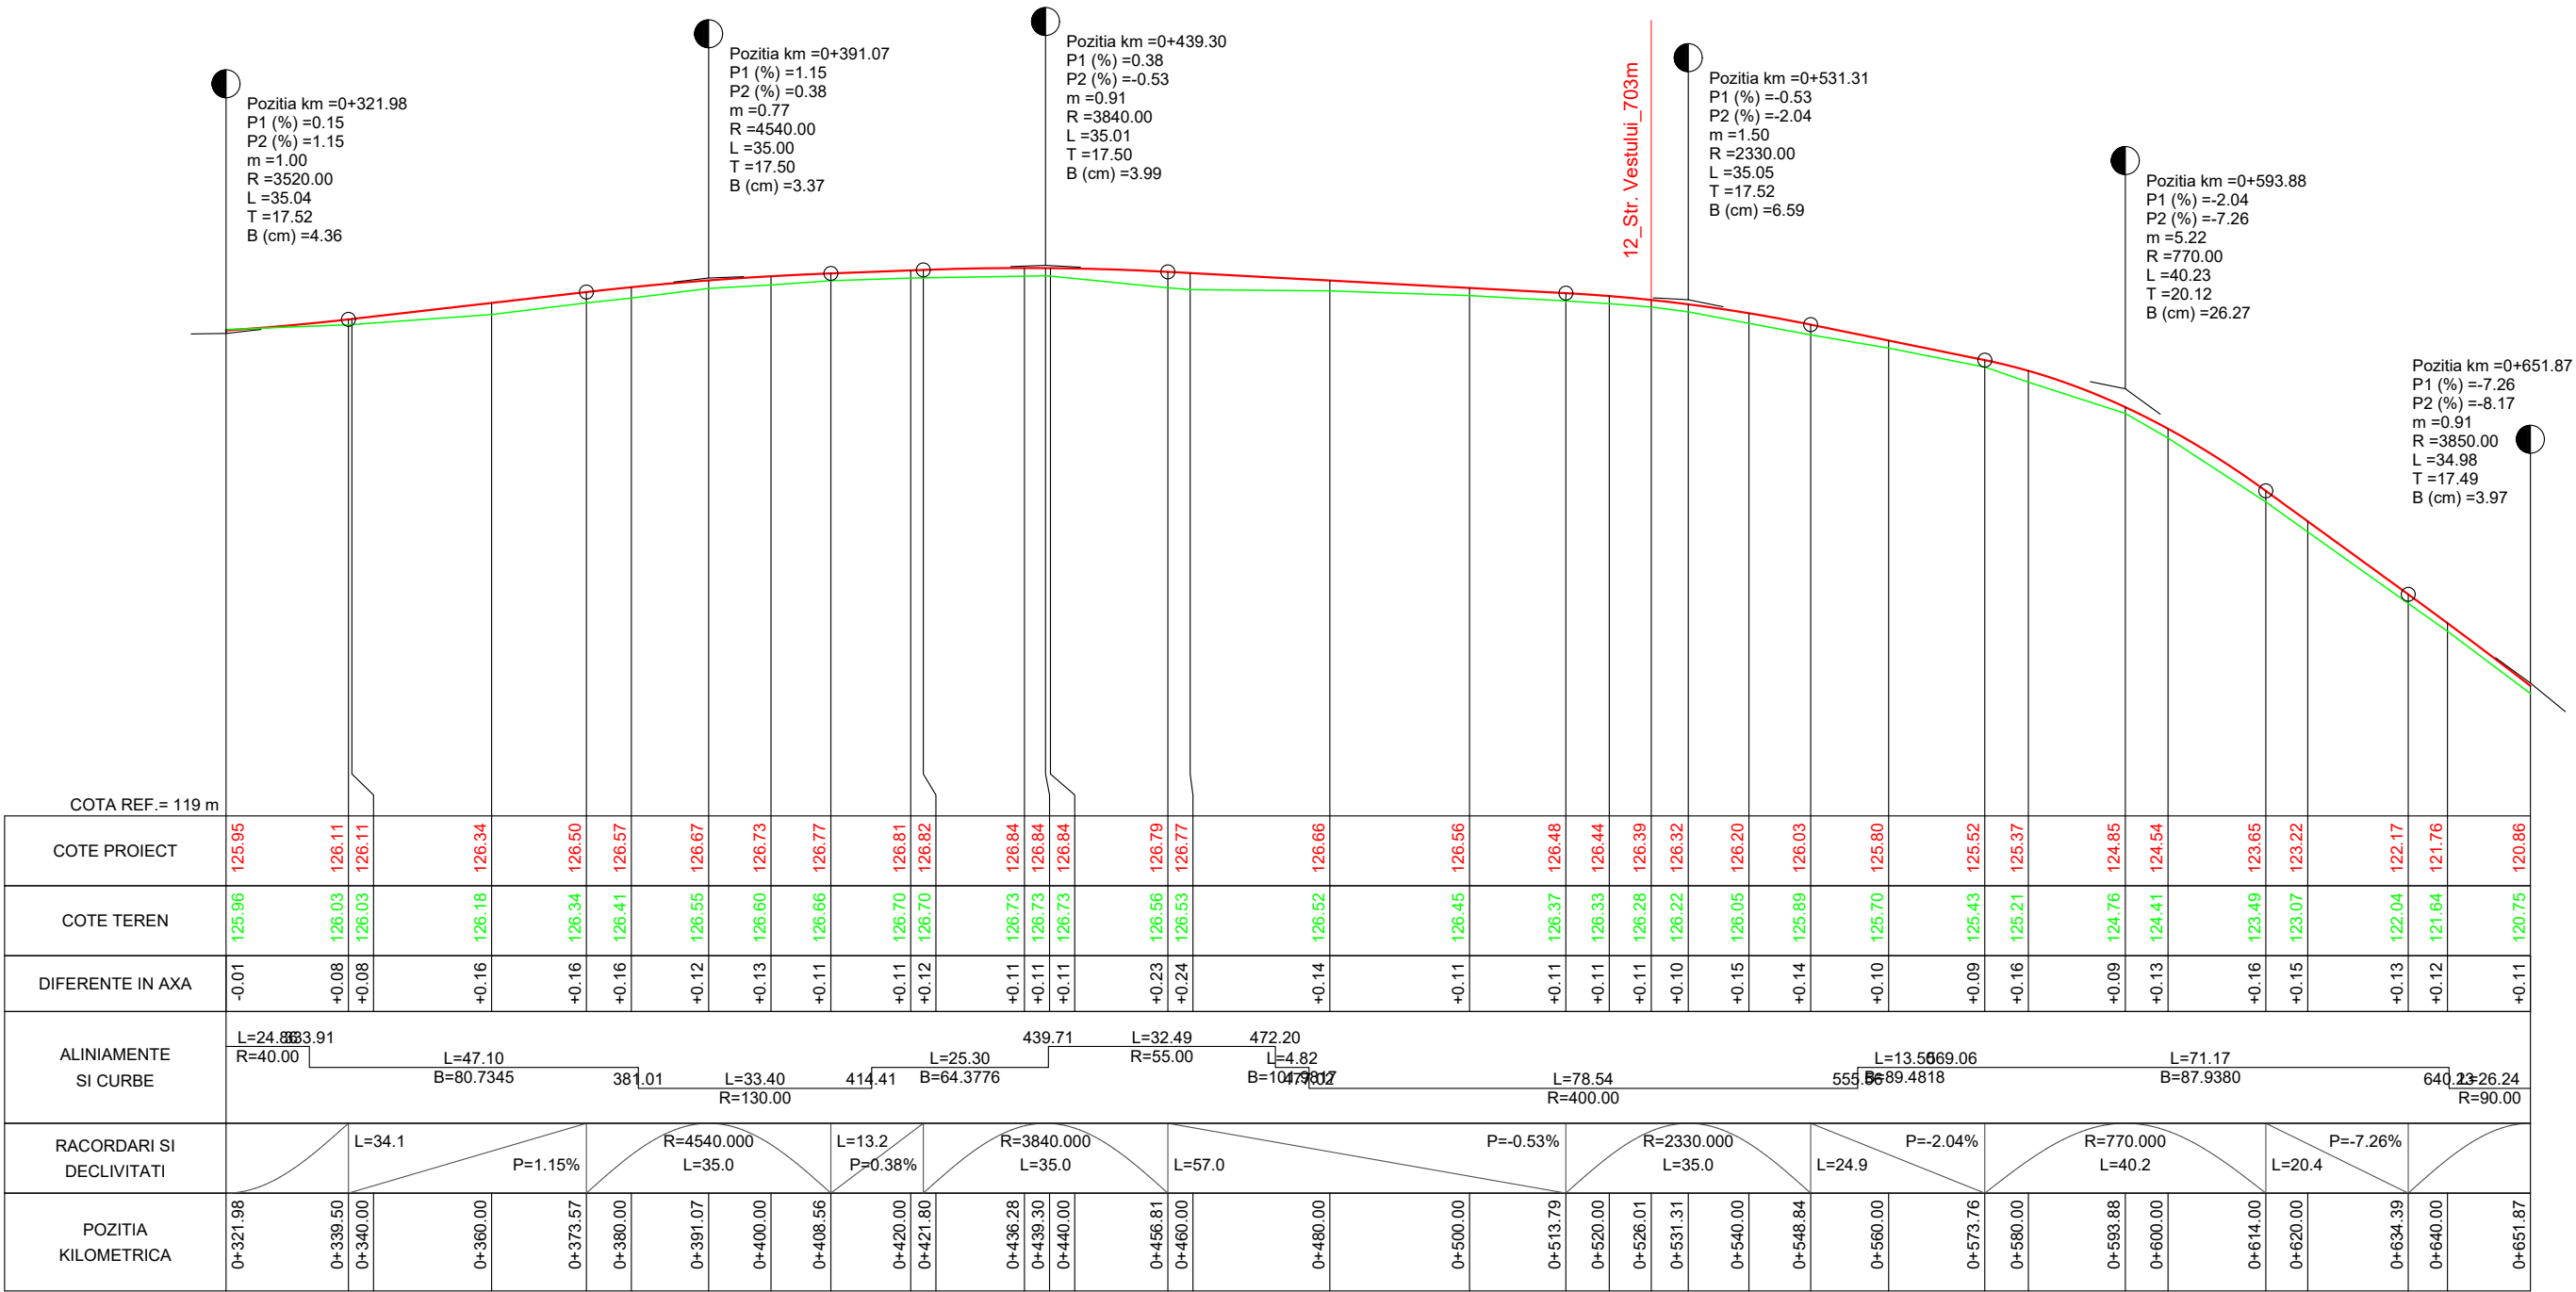


11_Str. Seaca_785m

Verificat/Expert	Nume	Semnatura	Cerinta	Referat/Expertiza nr./data
Proiectant general: S.C. BOGEN ENGINEERING S.R.L. Sediul social: Sat Pielesti, Comuna Pielesti, Str. Ghiocelului, Nr. 24, Jud. Dolj; CUI: 43368805				Beneficiar: U.A.T. COMUNA REDEA JUDETUL OLT
Specificatie	Nume	Semnatura	Scara: 1:1000 1:100	Proiect nr. 19 / 2023
Sef proiect	ing. ILINCA -Valentin			Faza: P.T.
Proiectat	ing. ILINCA -Valentin		Data: 2023	Plansa nr. PL - 26
Desenat	ing. DEATCU Vasile			
				Titlu planşa: - PROFIL LONGITUDINAL - 11_Str. Seaca_785m

PROFIL LONGITUDINAL - sc.1/1000 - 1/100

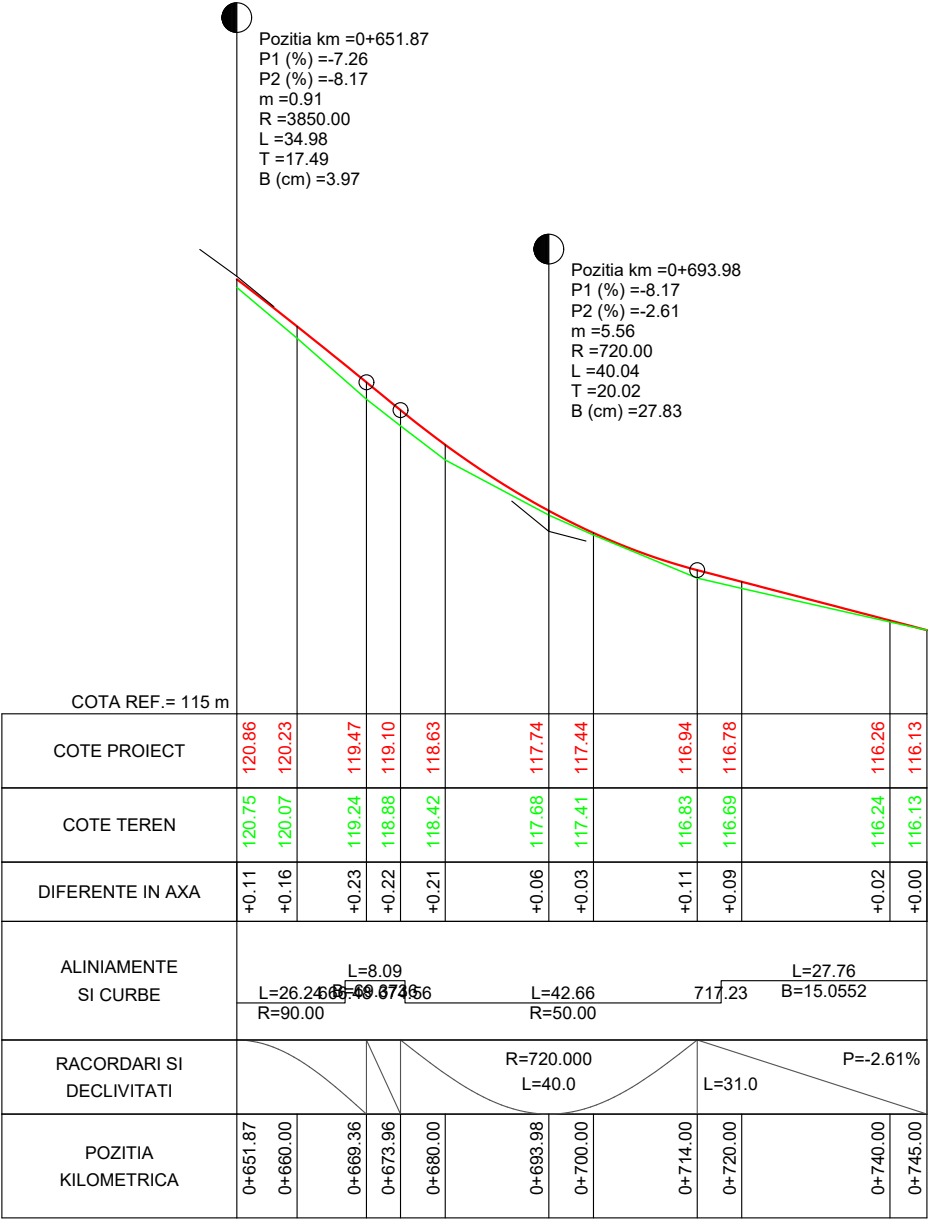


11_Str. Seaca_785m

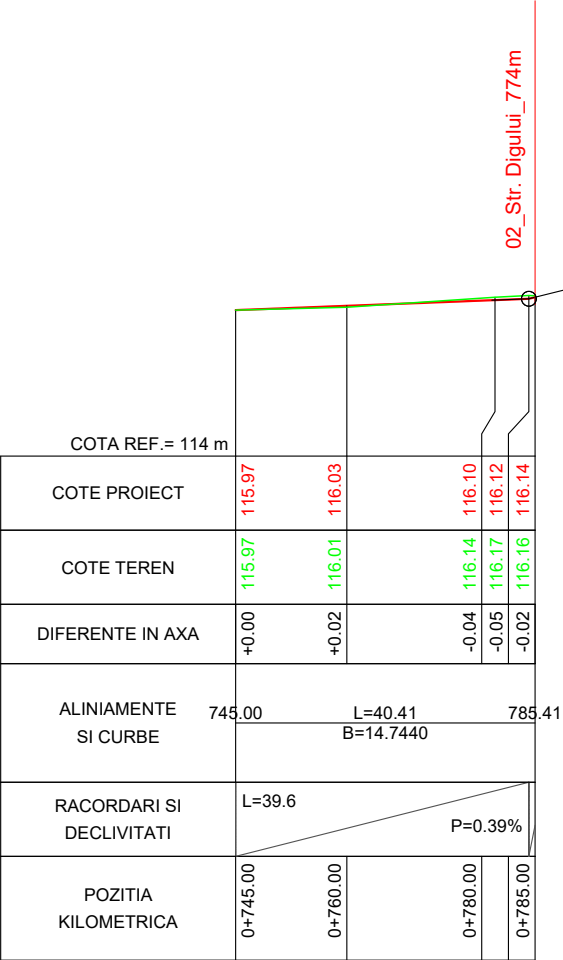

11_Str. Seaca_785m.

Verificat/Expert	Nume	Semnatura	Cerinta	Referat/Expertiza nr./data	
Proiectant general: S.C. BOGEN ENGINEERING S.R.L. Sediul social: Sat Pielesti, Comuna Pielesti, Str. Ghiocelului, Nr. 24, Jud. Dolj; CUI: 43368805				Beneficiar: U.A.T. COMUNA REDEA JUDETUL OLT	
				Proiect nr. 19 / 2023	
Specificatie	Nume	Semnatura	Scara: 1:1000 1:100 Data: 2023	Titlu proiect: ASFALTARE DRUMURI DE INTERES LOCAL ÎN COMUNA REDEA, JUDEȚUL OLT	
Sef proiect	ing. ILINCA -Valentin			Faza: P.T.	
Proiectat	ing. ILINCA -Valentin			Titlu plansa: - PROFIL LONGITUDINAL -	
Desenat	ing. DEATCU Vasile			11_Str. Seaca_785m	
				Plansa nr. PL - 27	


PROFIL LONGITUDINAL - sc.1/1000 - 1/100

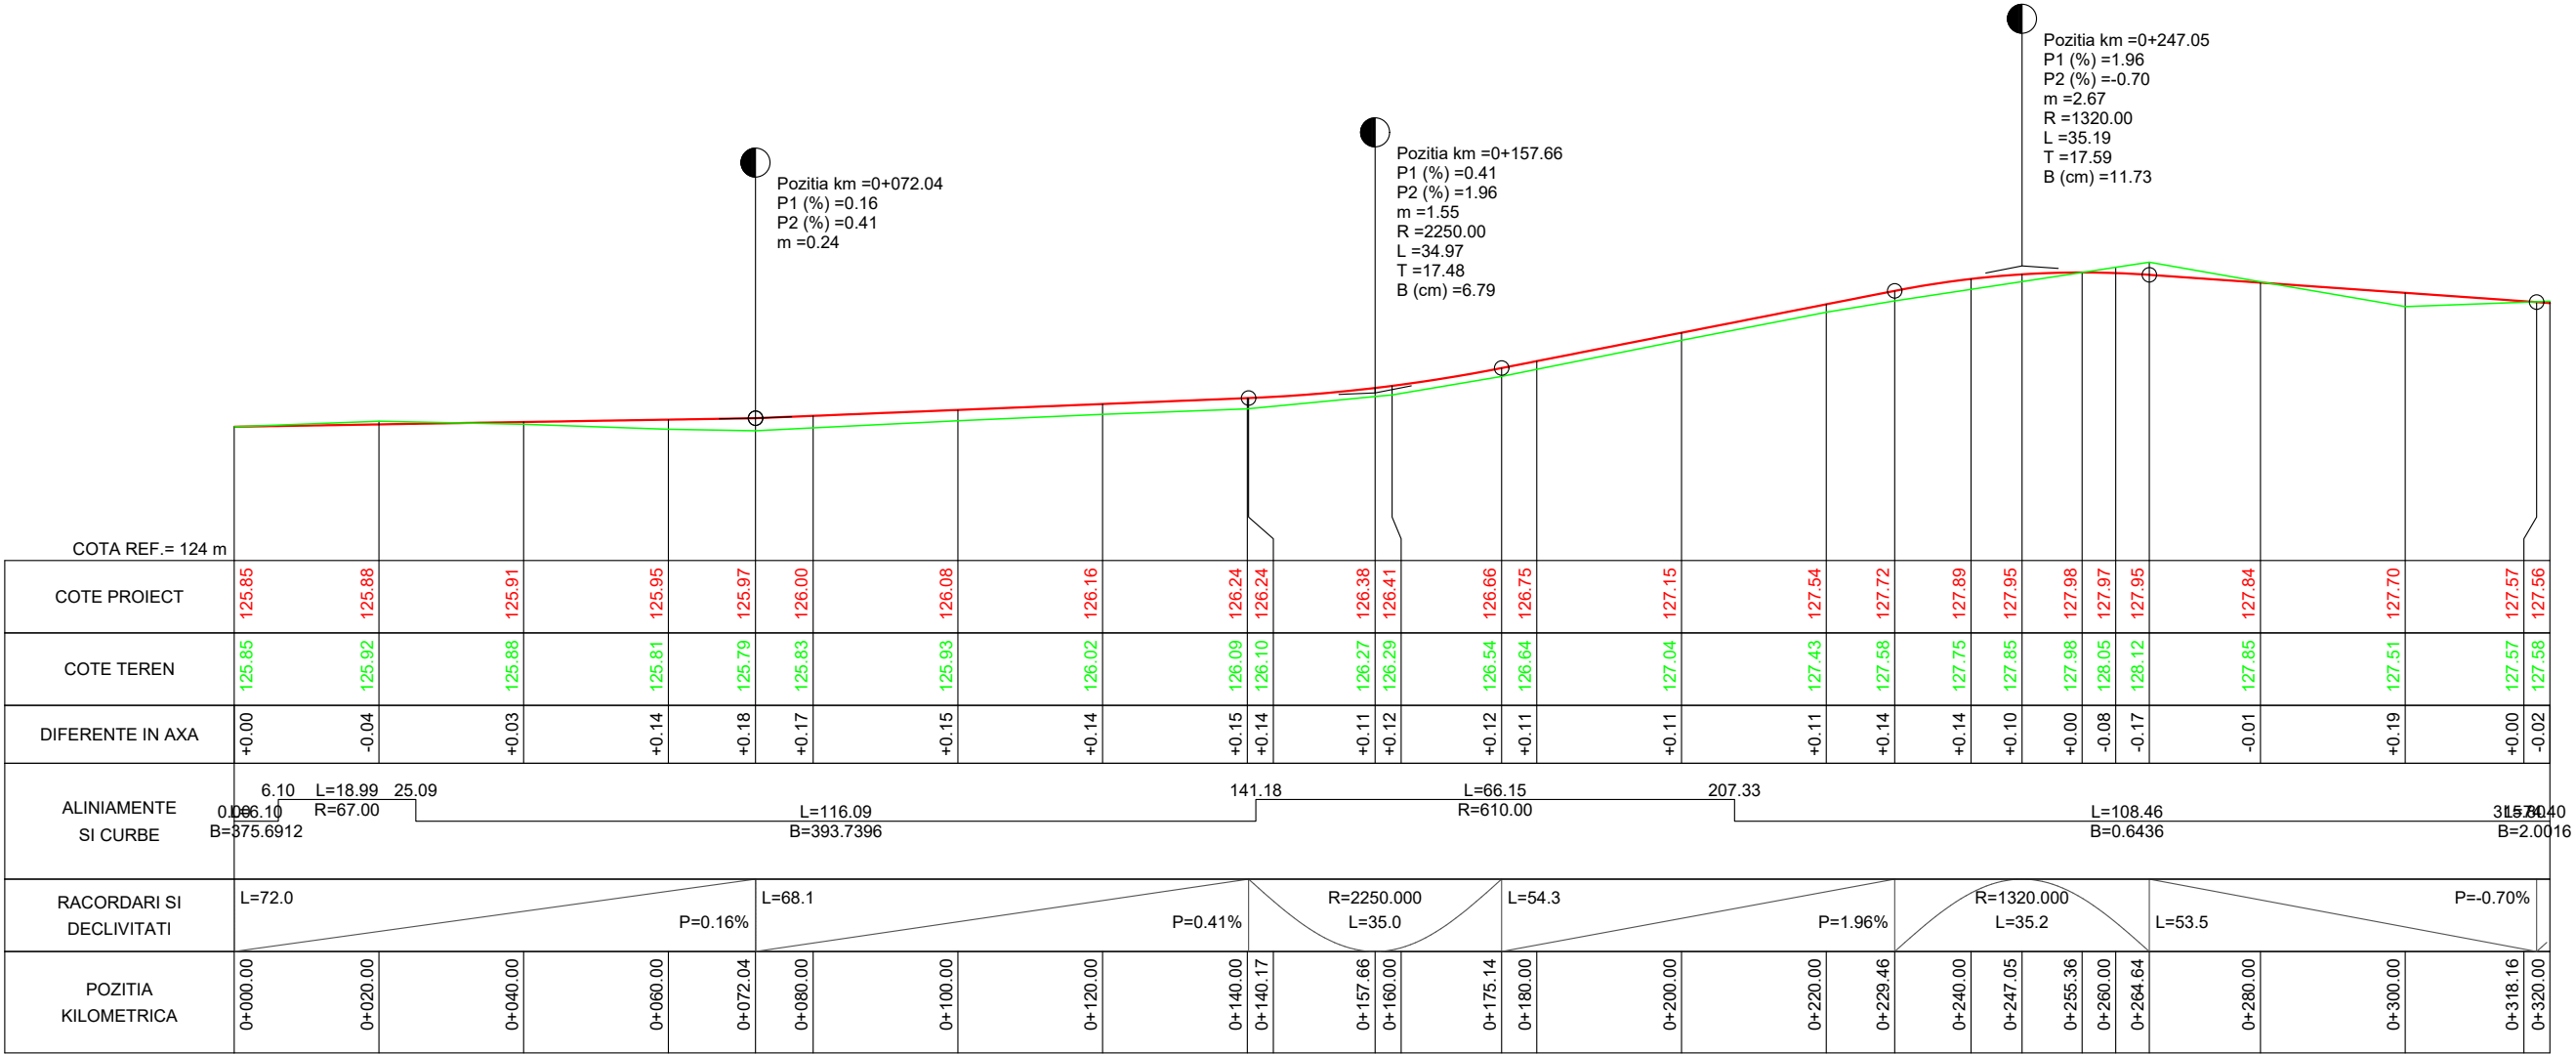

12_Str. Vestului_703m

Verificat/Expert	Nume	Semnatura	Cerinta	Referat/Expertiza nr./data
Proiectant general: S.C. BOGEN ENGINEERING S.R.L. Sediul social: Sat Pielesti, Comuna Pielesti, Str. Ghiocelului, Nr. 24, Jud. Dolj; CUI: 43368805				Beneficiar: U.A.T. COMUNA REDEA JUDETUL OLT
Specificatie	Nume	Semnatura	Scara: 1:1000 1:100	Titlu proiect: ASFALTARE DRUMURI DE INTERES LOCAL ÎN COMUNA REDEA, JUDEȚUL OLT
Sef proiect	ing. ILINCA -Valentin			Faza: P.T.
Proiectat	ing. ILINCA -Valentin		Data: 2023	Titlu planșă: - PROFIL LONGITUDINAL - 12_Str. Vestului_703m
Desenat	ing. DEATCU Vasile			Planșă nr. PL - 28


PROFIL LONGITUDINAL - sc.1/1000 - 1/100

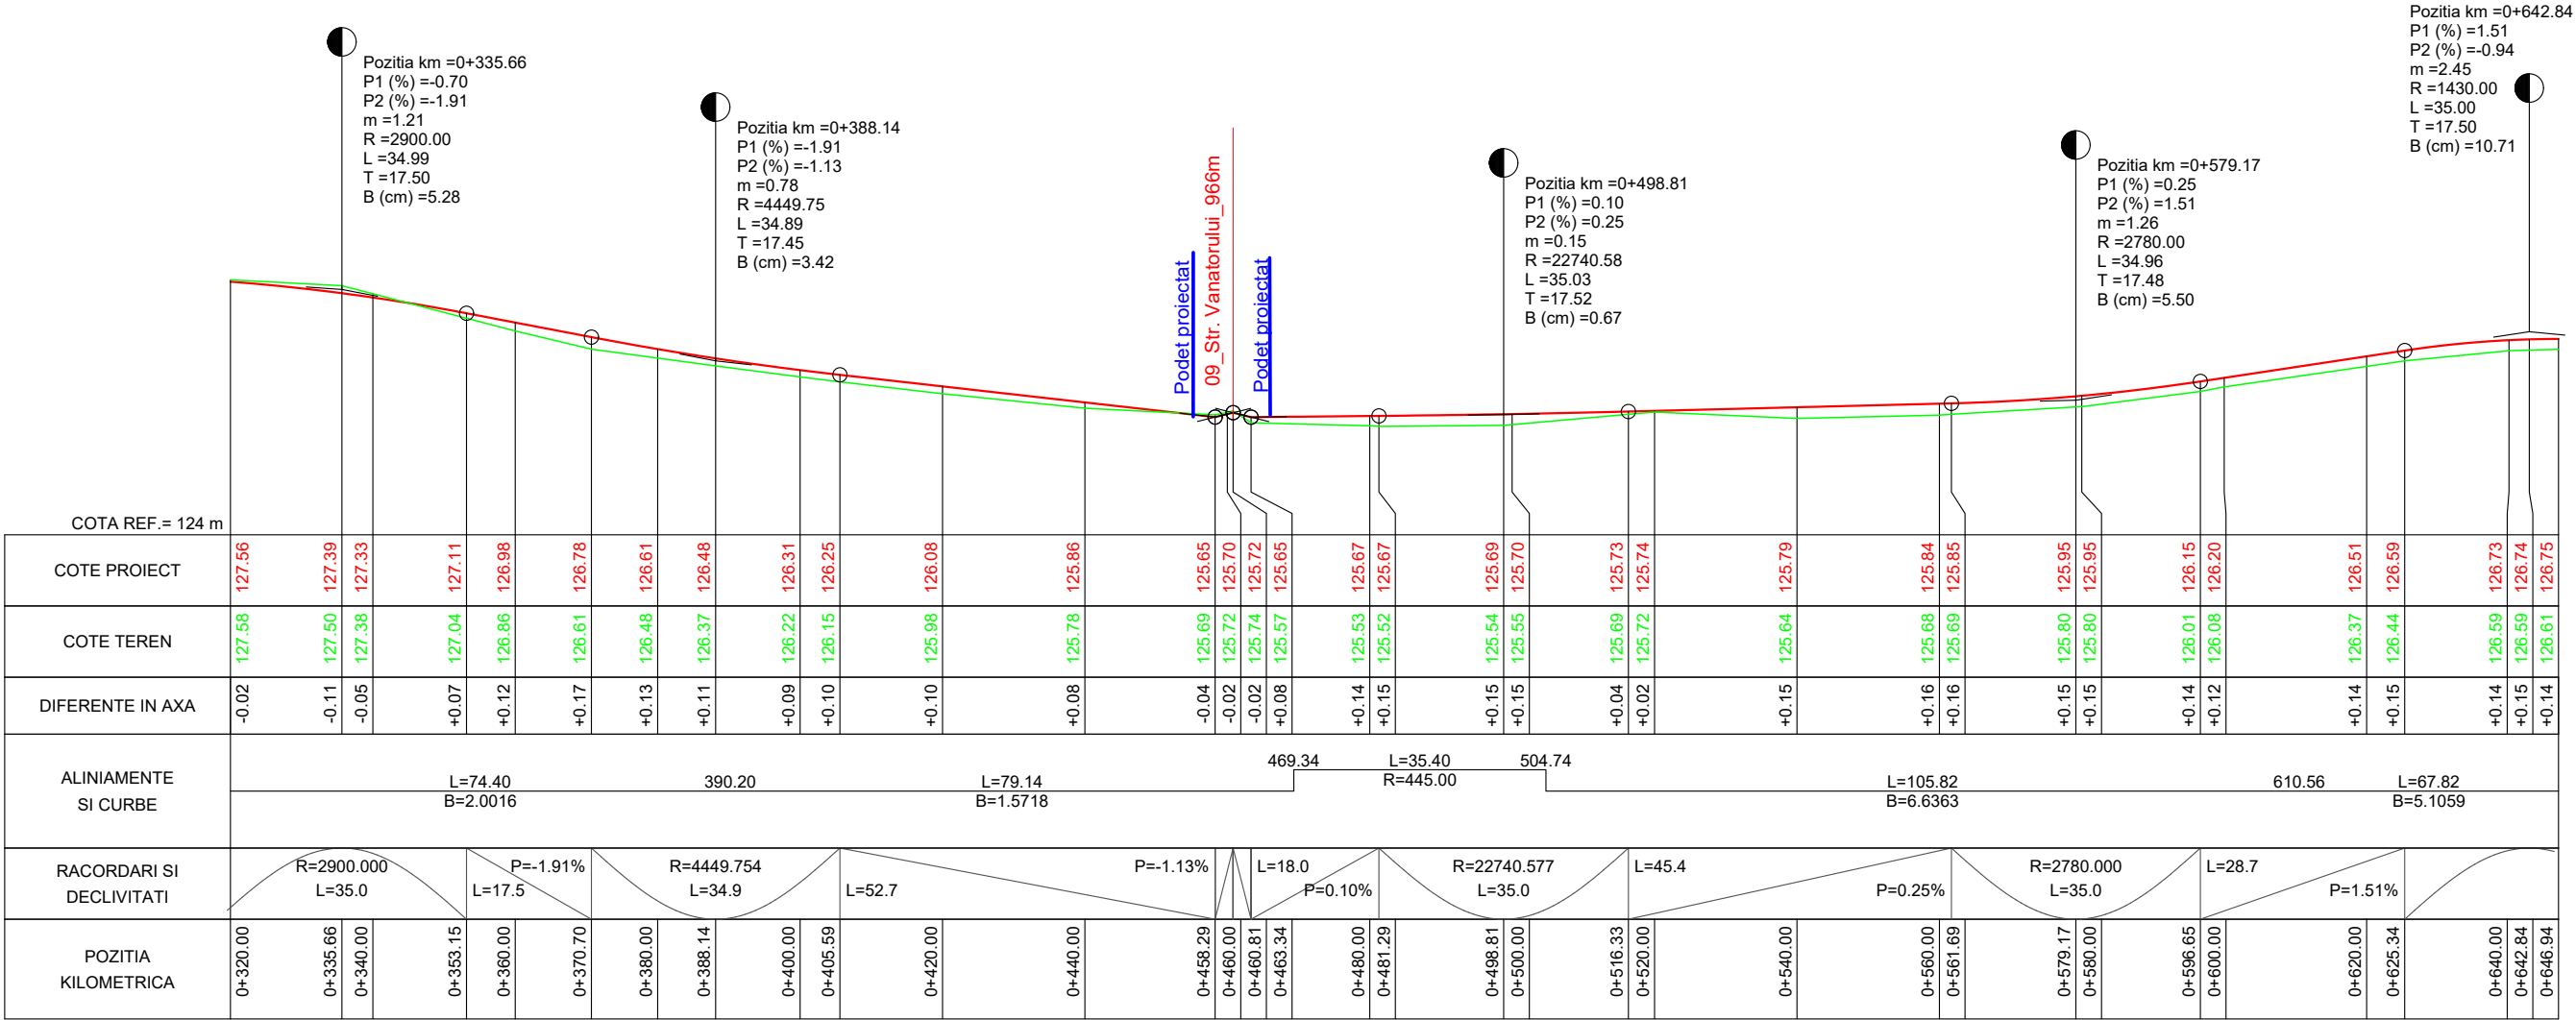

12_Str. Vestului_703m


Verificat/Expert	Nume	Semnatura	Cerinta	Referat/Expertiza nr./data
Proiectant general: S.C. BOGEN ENGINEERING S.R.L. Sediul social: Sat Pielesti, Comuna Pielesti, Str. Ghiocelului, Nr. 24, Jud. Dolj; CUI: 43368805				Beneficiar: U.A.T. COMUNA REDEA JUDETUL OLT
Specificatie	Nume	Semnatura	Scara: 1:1000 1:100	Titlu proiect: ASFALTARE DRUMURI DE INTERES LOCAL ÎN COMUNA REDEA, JUDETUL OLT
Proiectat	ing. ILINCA -Valentin		Data: 2023	Titlu plansa: - PROFIL LONGITUDINAL - 12_Str. Vestului_703m
Desenat	ing. DEATCU Vasile			
				Proiect nr. 19 / 2023
				Faza: P.T.
				Plansa nr. PL - 29

PROFIL LONGITUDINAL - sc.1/1000 - 1/100

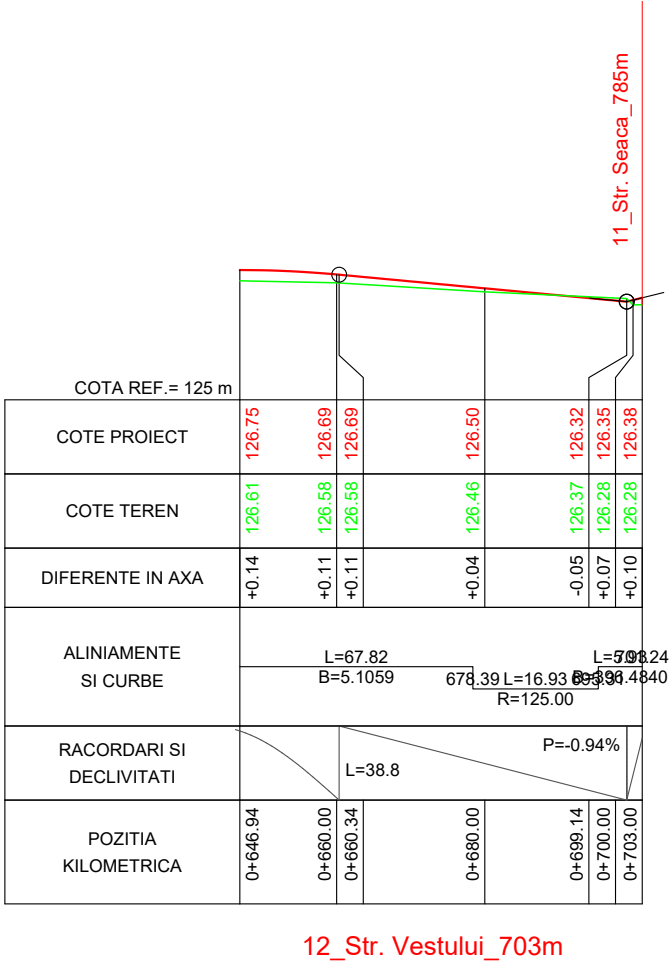

Verificat/Expert	Nume	Semnatura	Cerinta	Referat/Expertiza nr./data
Proiectant general: S.C. BOGEN ENGINEERING S.R.L. Sediul social: Sat Pielesti, Comuna Pielesti, Str. Ghiocelului, Nr. 24, Jud. Dolj; CUI: 43368805			Beneficiar: U.A.T. COMUNA REDEA JUDETUL OLT	
Proiect nr. 19 / 2023				
Specificatie	Nume	Semnatura	Scara: 1:1000 1:100	Titlu proiect: ASFALTARE DRUMURI DE INTERES LOCAL ÎN COMUNA REDEA, JUDEȚUL OLT
Sef proiect	ing. ILINCA -Valentin			Faza: P.T.
Proiectat	ing. ILINCA -Valentin		Data: 2023	Titlu plansa: - PROFIL LONGITUDINAL - 12_Str. Vestului_703m
Desenat	ing. DEATCU Vasile			Plansa nr. PL - 30


PROFIL LONGITUDINAL - sc.1/1000 - 1/100

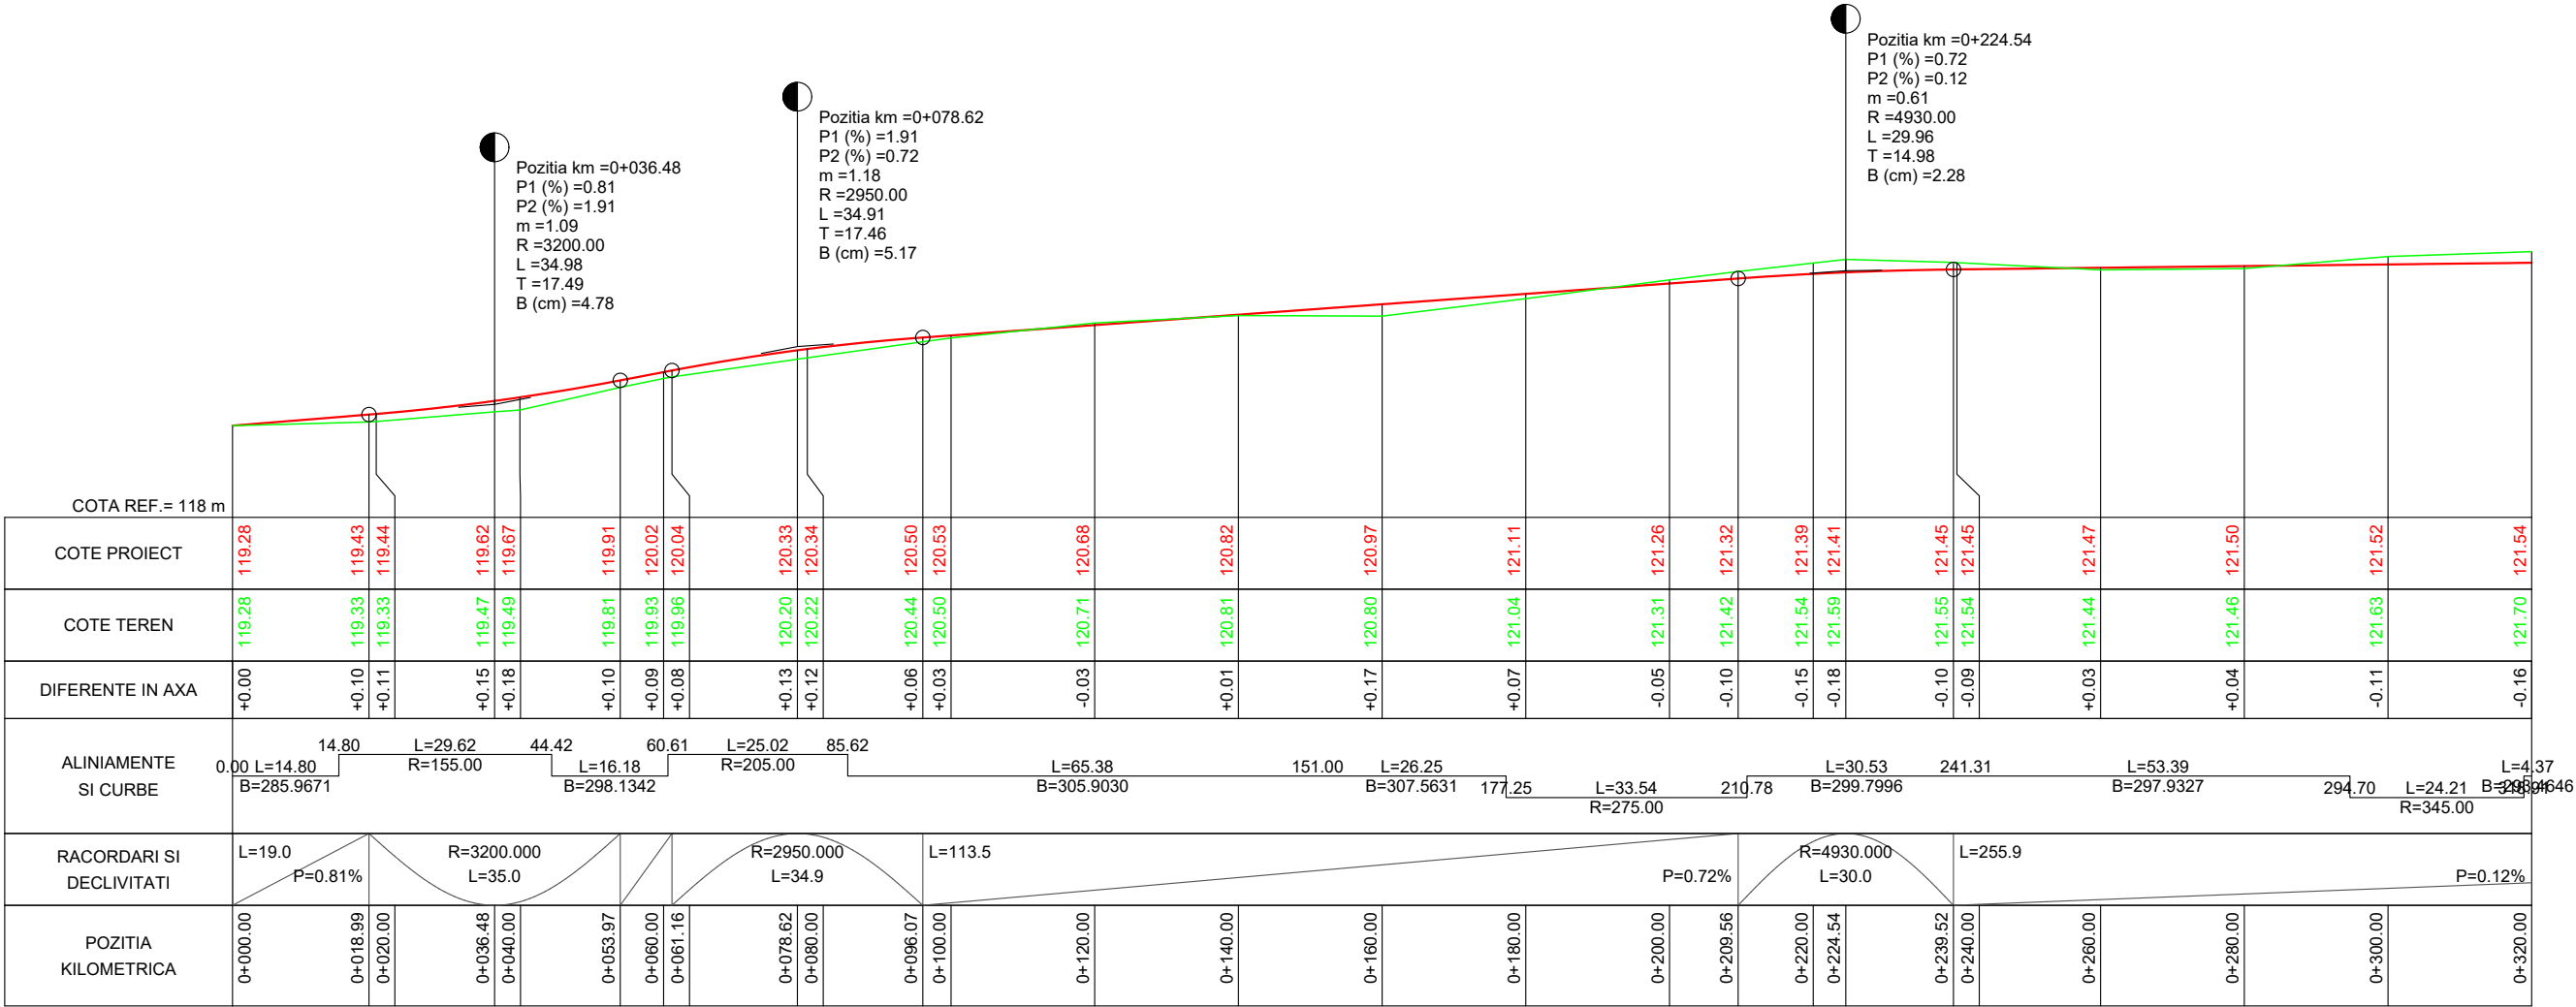

13_Str. Baciului_743m

Verificat/Expert	Nume	Semnatura	Cerinta	Referat/Expertiza nr./data
Proiectant general: S.C. BOGEN ENGINEERING S.R.L. Sediul social: Sat Pielesti, Comuna Pielesti, Str. Ghiocelului, Nr. 24, Jud. Dolj; CUI: 43368805				Beneficiar: U.A.T. COMUNA REDEA JUDETUL OLT
Specificatie	Nume	Semnatura	Scara: 1:1000 1:100	Proiect nr. 19 / 2023
Sef proiect	ing. ILINCA -Valentin			Faza: P.T.
Proiectat	ing. ILINCA -Valentin		Data: 2023	Plansa nr. PL - 31
Desenat	ing. DEATCU Vasile			Titlu planşa: - PROFIL LONGITUDINAL - 13_Str. Baciului_743m


PROFIL LONGITUDINAL - sc.1/1000 - 1/100

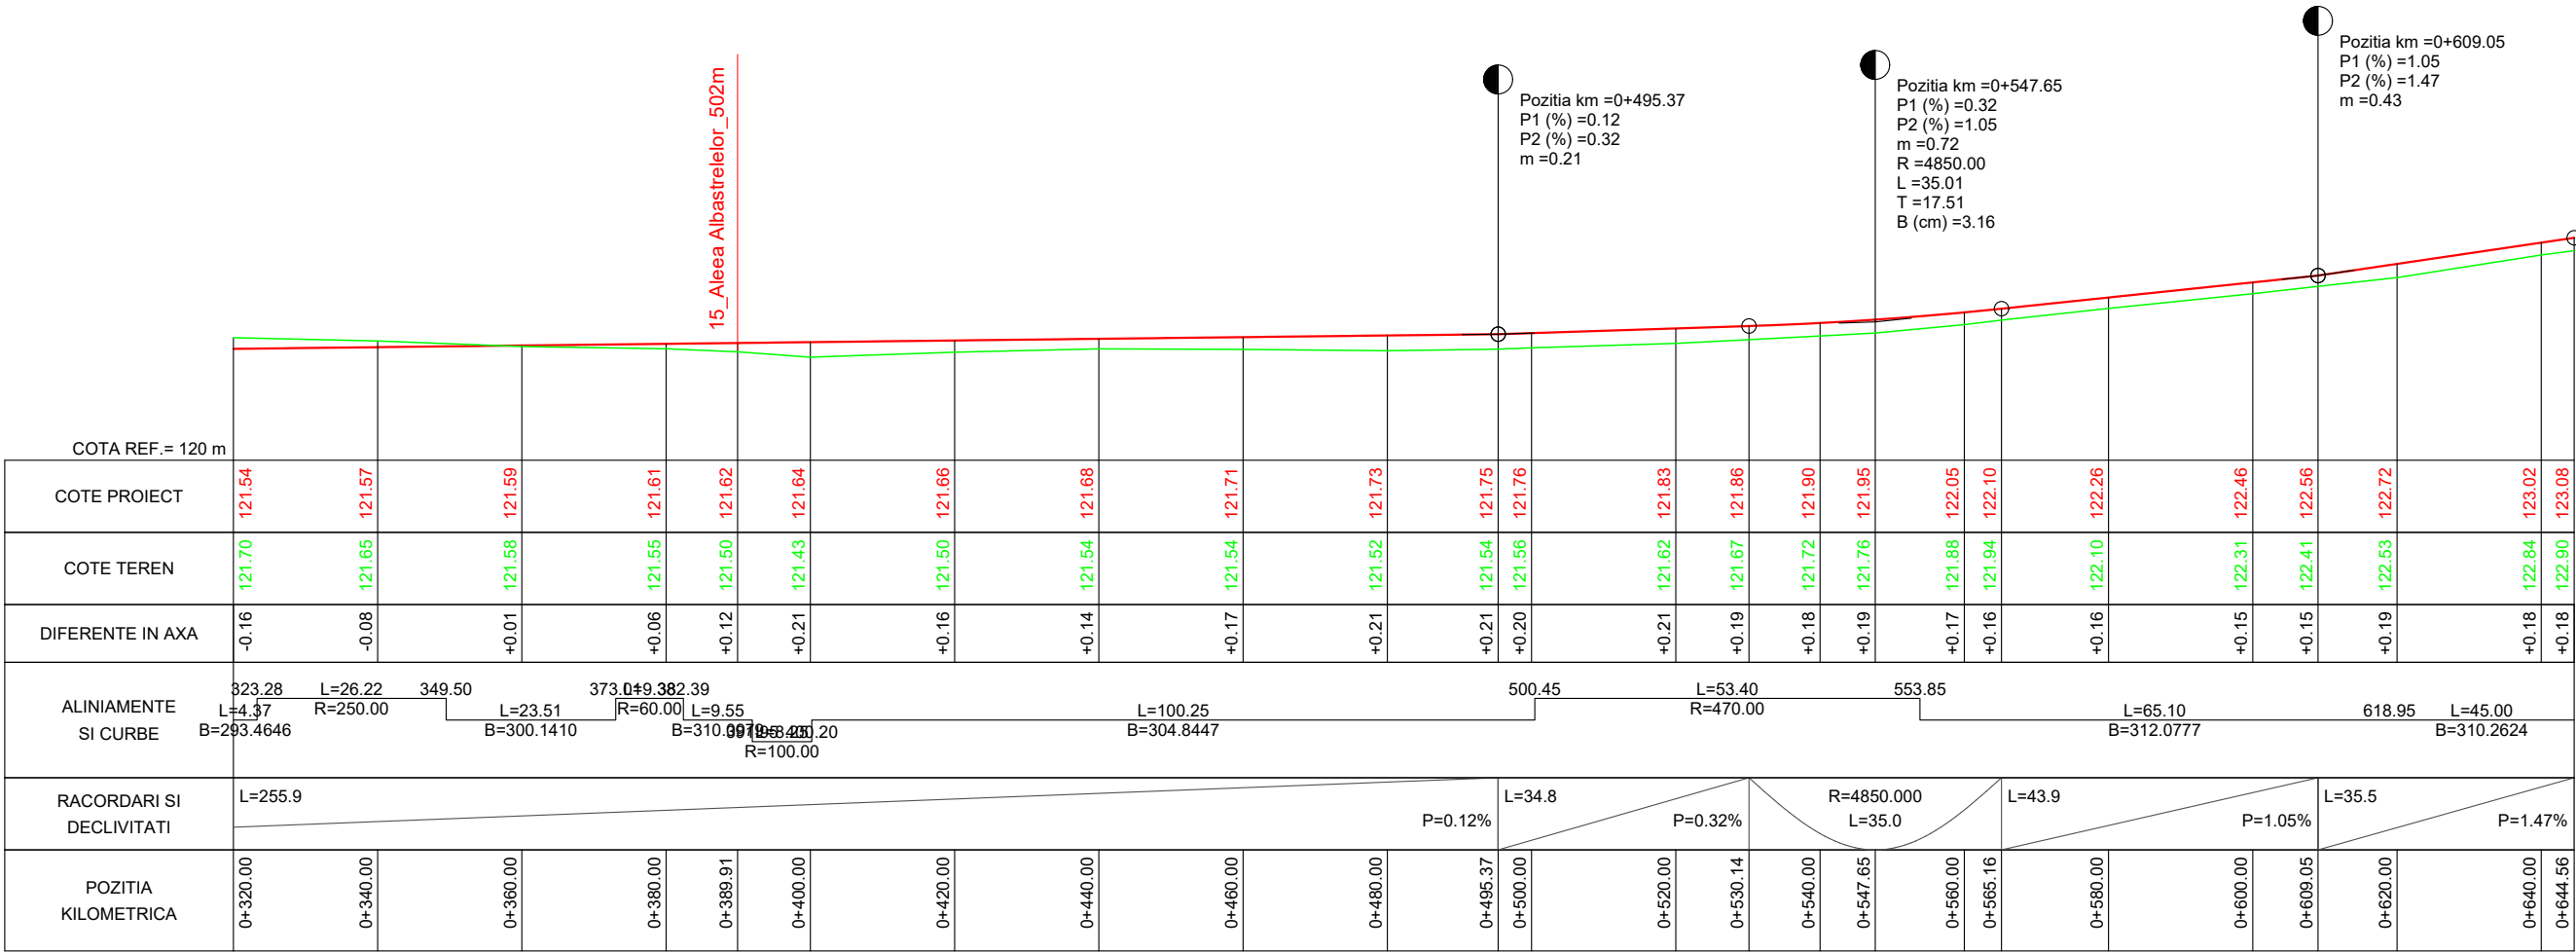

13_Str. Baciului_743m

Verificat/Expert	Nume	Semnatura	Cerinta	Referat/Expertiza nr./data
Proiectant general: S.C. BOGEN ENGINEERING S.R.L. Sediul social: Sat Pielesti, Comuna Pielesti, Str. Ghiocelului, Nr. 24, Jud. Dolj; CUI: 43368805				Beneficiar: U.A.T. COMUNA REDEA JUDETUL OLT
Specificatie	Nume	Semnatura	Scara: 1:1000 1:100	Proiect nr. 19 / 2023
Sef proiect	ing. ILINCA -Valentin			Faza: P.T.
Proiectat	ing. ILINCA -Valentin		Data: 2023	Plansa nr. PL - 32
Desenat	ing. DEATCU Vasile			
				Titlu proiect: ASFALTARE DRUMURI DE INTERES LOCAL ÎN COMUNA REDEA, JUDEȚUL OLT
				Titlu plansa: - PROFIL LONGITUDINAL - 13_Str. Baciului_743m


PROFIL LONGITUDINAL - sc.1/1000 - 1/100

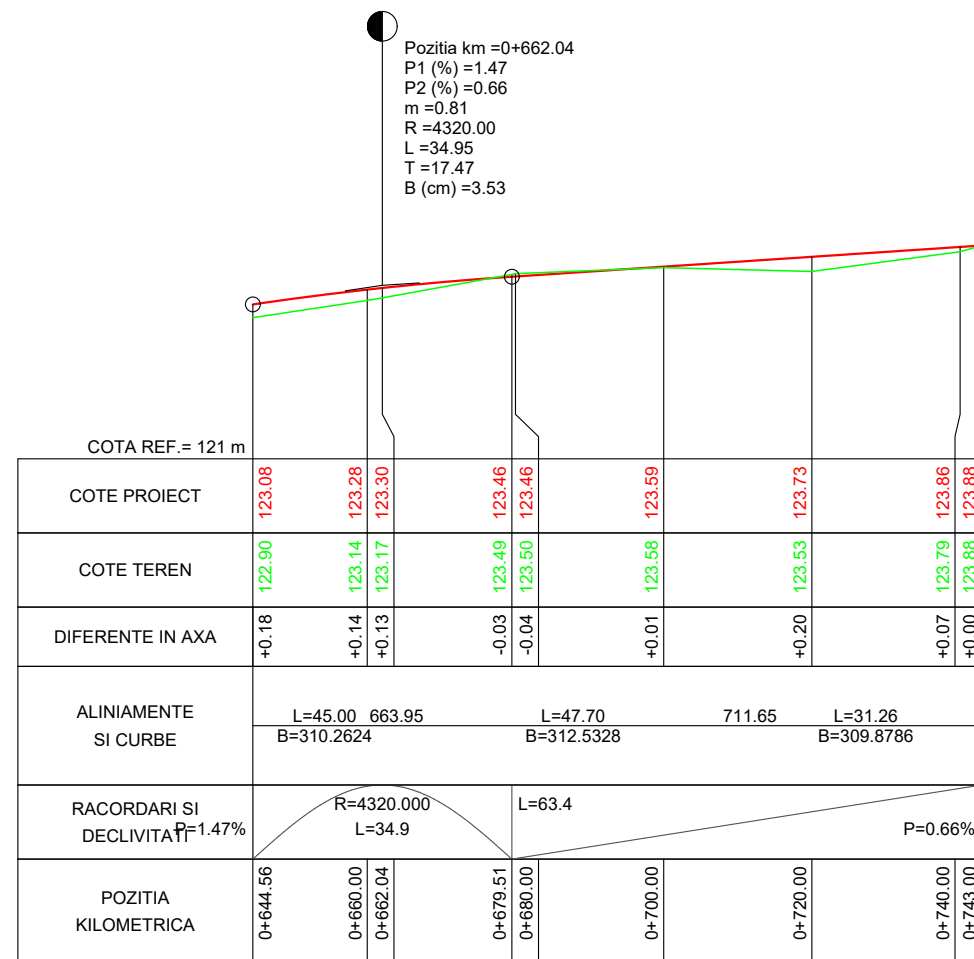

13_Str. Baciului_743m

Verificat/Expert	Nume	Semnatura	Cerinta	Referat/Expertiza nr./data
Proiectant general: S.C. BOGEN ENGINEERING S.R.L. Sediul social: Sat Pielesti, Comuna Pielesti, Str. Ghiocelului, Nr. 24, Jud. Dolj; CUI: 43368805				Beneficiar: U.A.T. COMUNA REDEA JUDETUL OLT Proiect nr. 19 / 2023
Specificatie	Nume	Semnatura	Scara: 1:1000 1:100	Titlu proiect: ASFALTARE DRUMURI DE INTERES LOCAL ÎN COMUNA REDEA, JUDEȚUL OLT Faza: P.T.
Sef proiect	ing. ILINCA -Valentin		Data: 2023	Titlu plansa: - PROFIL LONGITUDINAL - 13. Str. Baciului 743m Plansa nr. PL - 33
Proiectat	ing. ILINCA -Valentin			
Desenat	ing. DEATCU Vasile			


PROFIL LONGITUDINAL - sc.1/1000 - 1/100

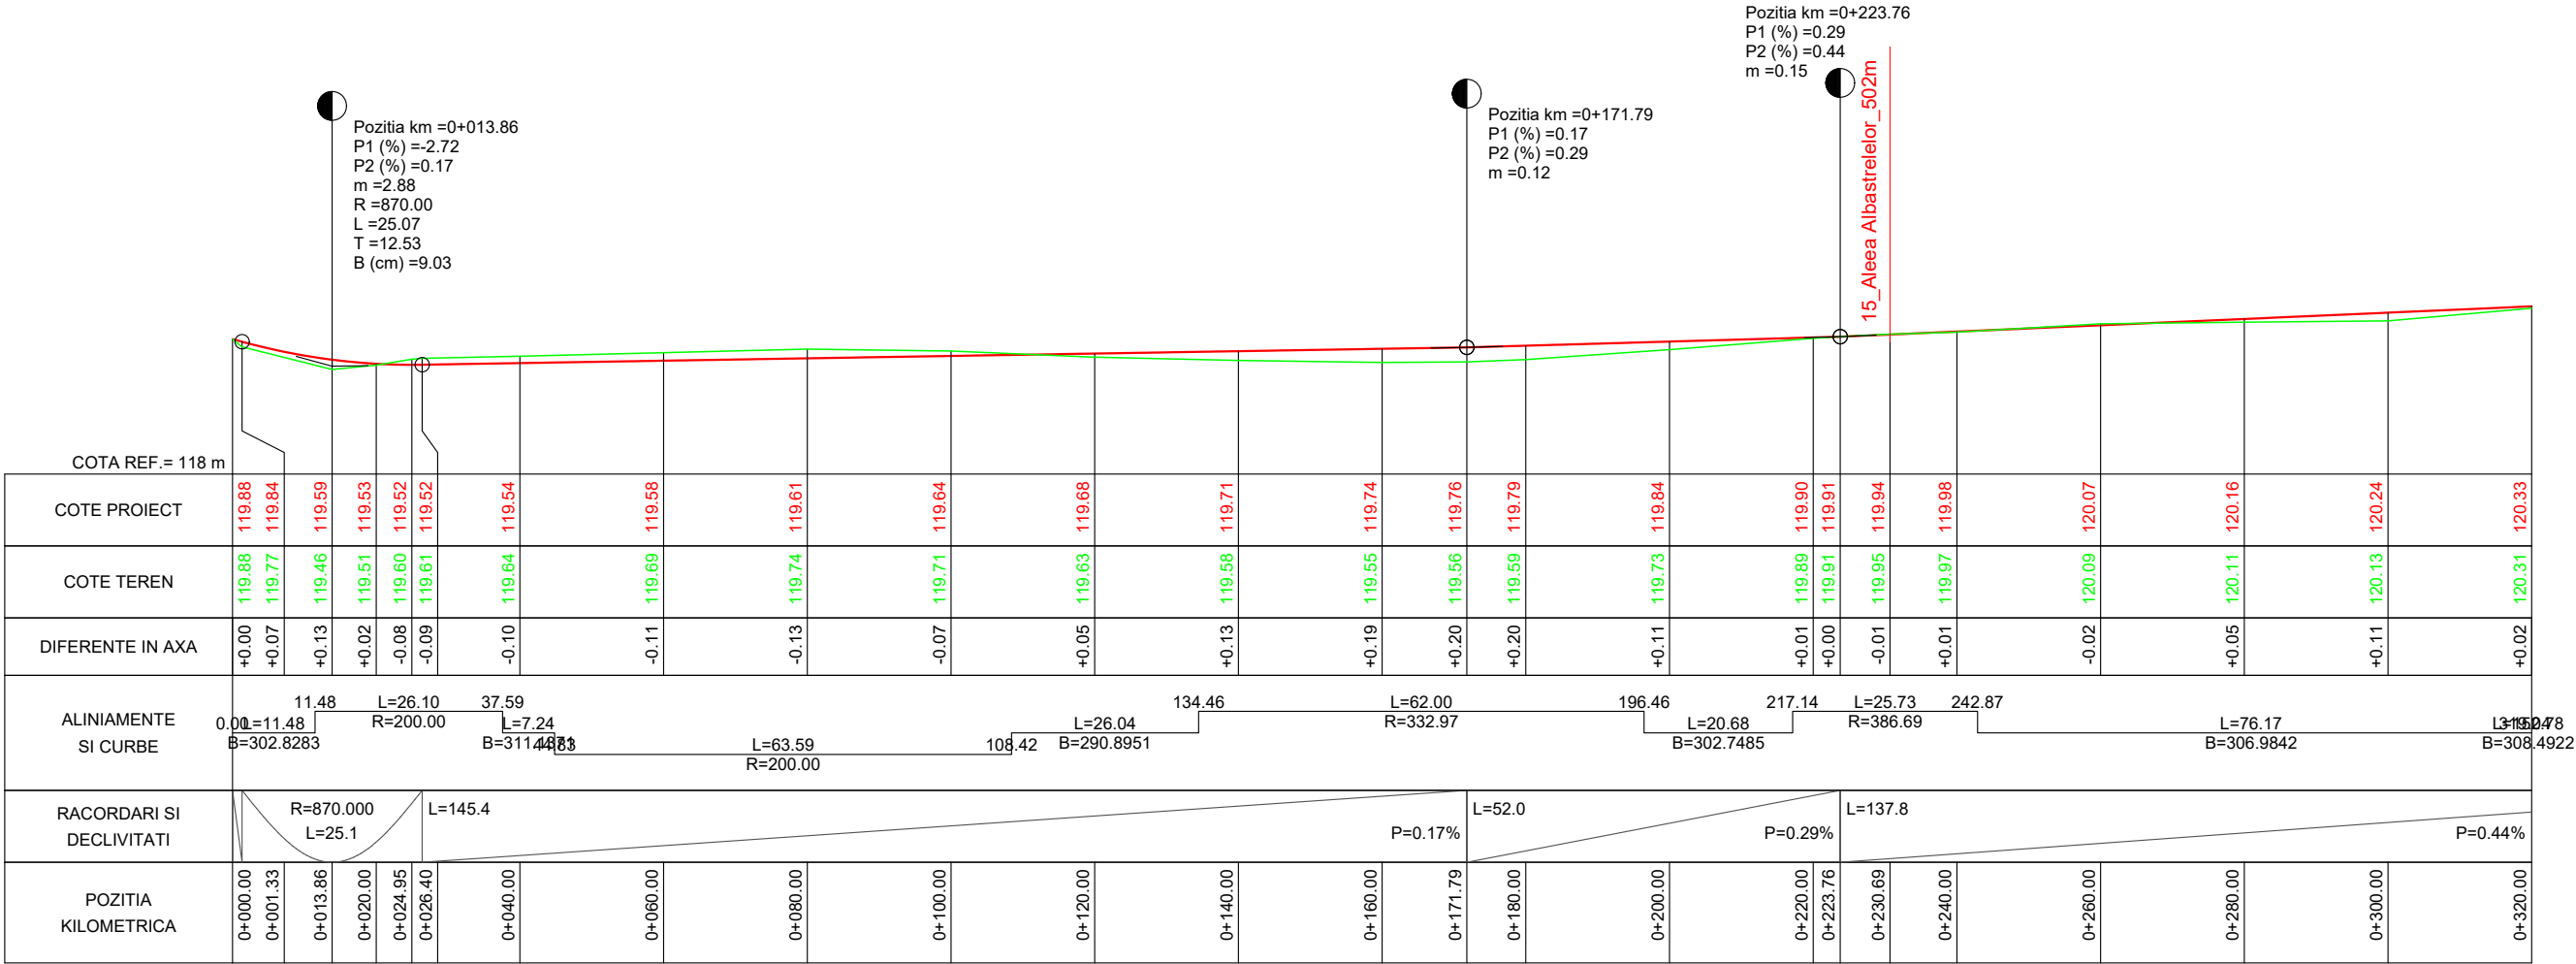

14_Str. Mesteacanului_472m

Verificat/Expert	Nume	Semnatura	Cerinta	Referat/Expertiza nr./data
Proiectant general: S.C. BOGEN ENGINEERING S.R.L. Sediul social: Sat Pielesti, Comuna Pielesti, Str. Ghiocelului, Nr. 24, Jud. Dolj; CUI: 43368805				Beneficiar: U.A.T. COMUNA REDEA JUDETUL OLT
Specificatie	Nume	Semnatura	Scara: 1:1000 1:100	Proiect nr. 19 / 2023
Sef proiect	ing. ILINCA -Valentin			Faza: P.T.
Proiectat	ing. ILINCA -Valentin		Data: 2023	Plansa nr. PL - 34
Desenat	ing. DEATCU Vasile			Titlu planșă: - PROFIL LONGITUDINAL - 14_Str. Mesteacanului_472m


PROFIL LONGITUDINAL - sc.1/1000 - 1/100

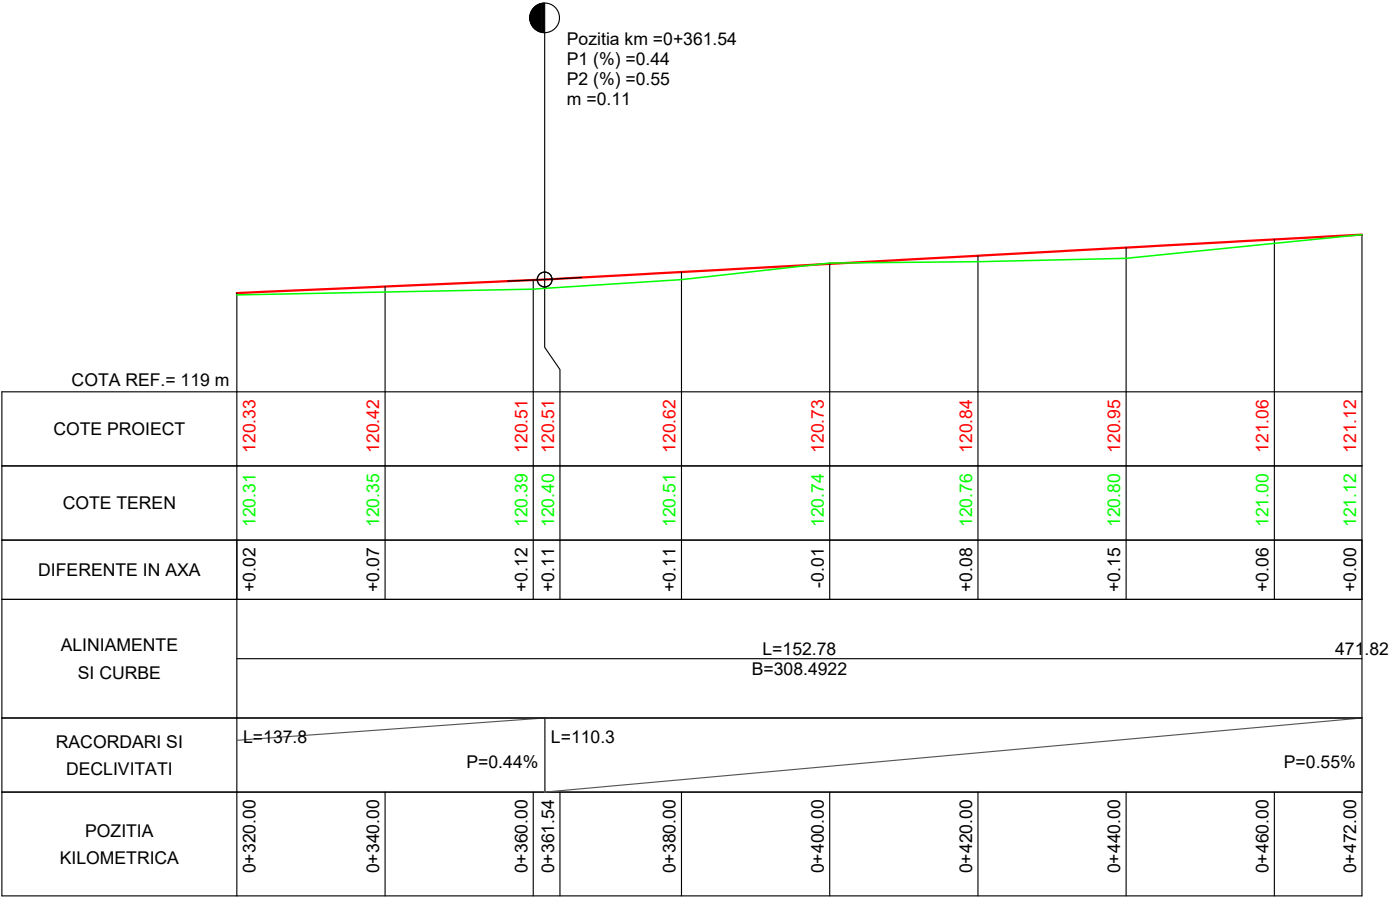

14_Str. Mesteacanului_472m

Verificat/Expert	Nume	Semnatura	Cerinta	Referat/Expertiza nr./data
Proiectant general: S.C. BOGEN ENGINEERING S.R.L. Sediul social: Sat Pielesti, Comuna Pielesti, Str. Ghiocelului, Nr. 24, Jud. Dolj; CUI: 43368805			Beneficiar: U.A.T. COMUNA REDEA JUDETUL OLT	
Specificatie	Nume	Semnatura	Scara: 1:1000 1:100	Proiect nr. 19 / 2023
Sef proiect	ing. ILINCA -Valentin			Faza: P.T.
Proiectat	ing. ILINCA -Valentin		Data: 2023	Plansa nr. PL - 35
Desenat	ing. DEATCU Vasile			
			Titlu proiect: ASFALTARE DRUMURI DE INTERES LOCAL ÎN COMUNA REDEA, JUDEȚUL OLT	
			Titlu plansa: - PROFIL LONGITUDINAL - 14_Str. Mesteacanului_472m	


PROFIL LONGITUDINAL - sc.1/1000 - 1/100

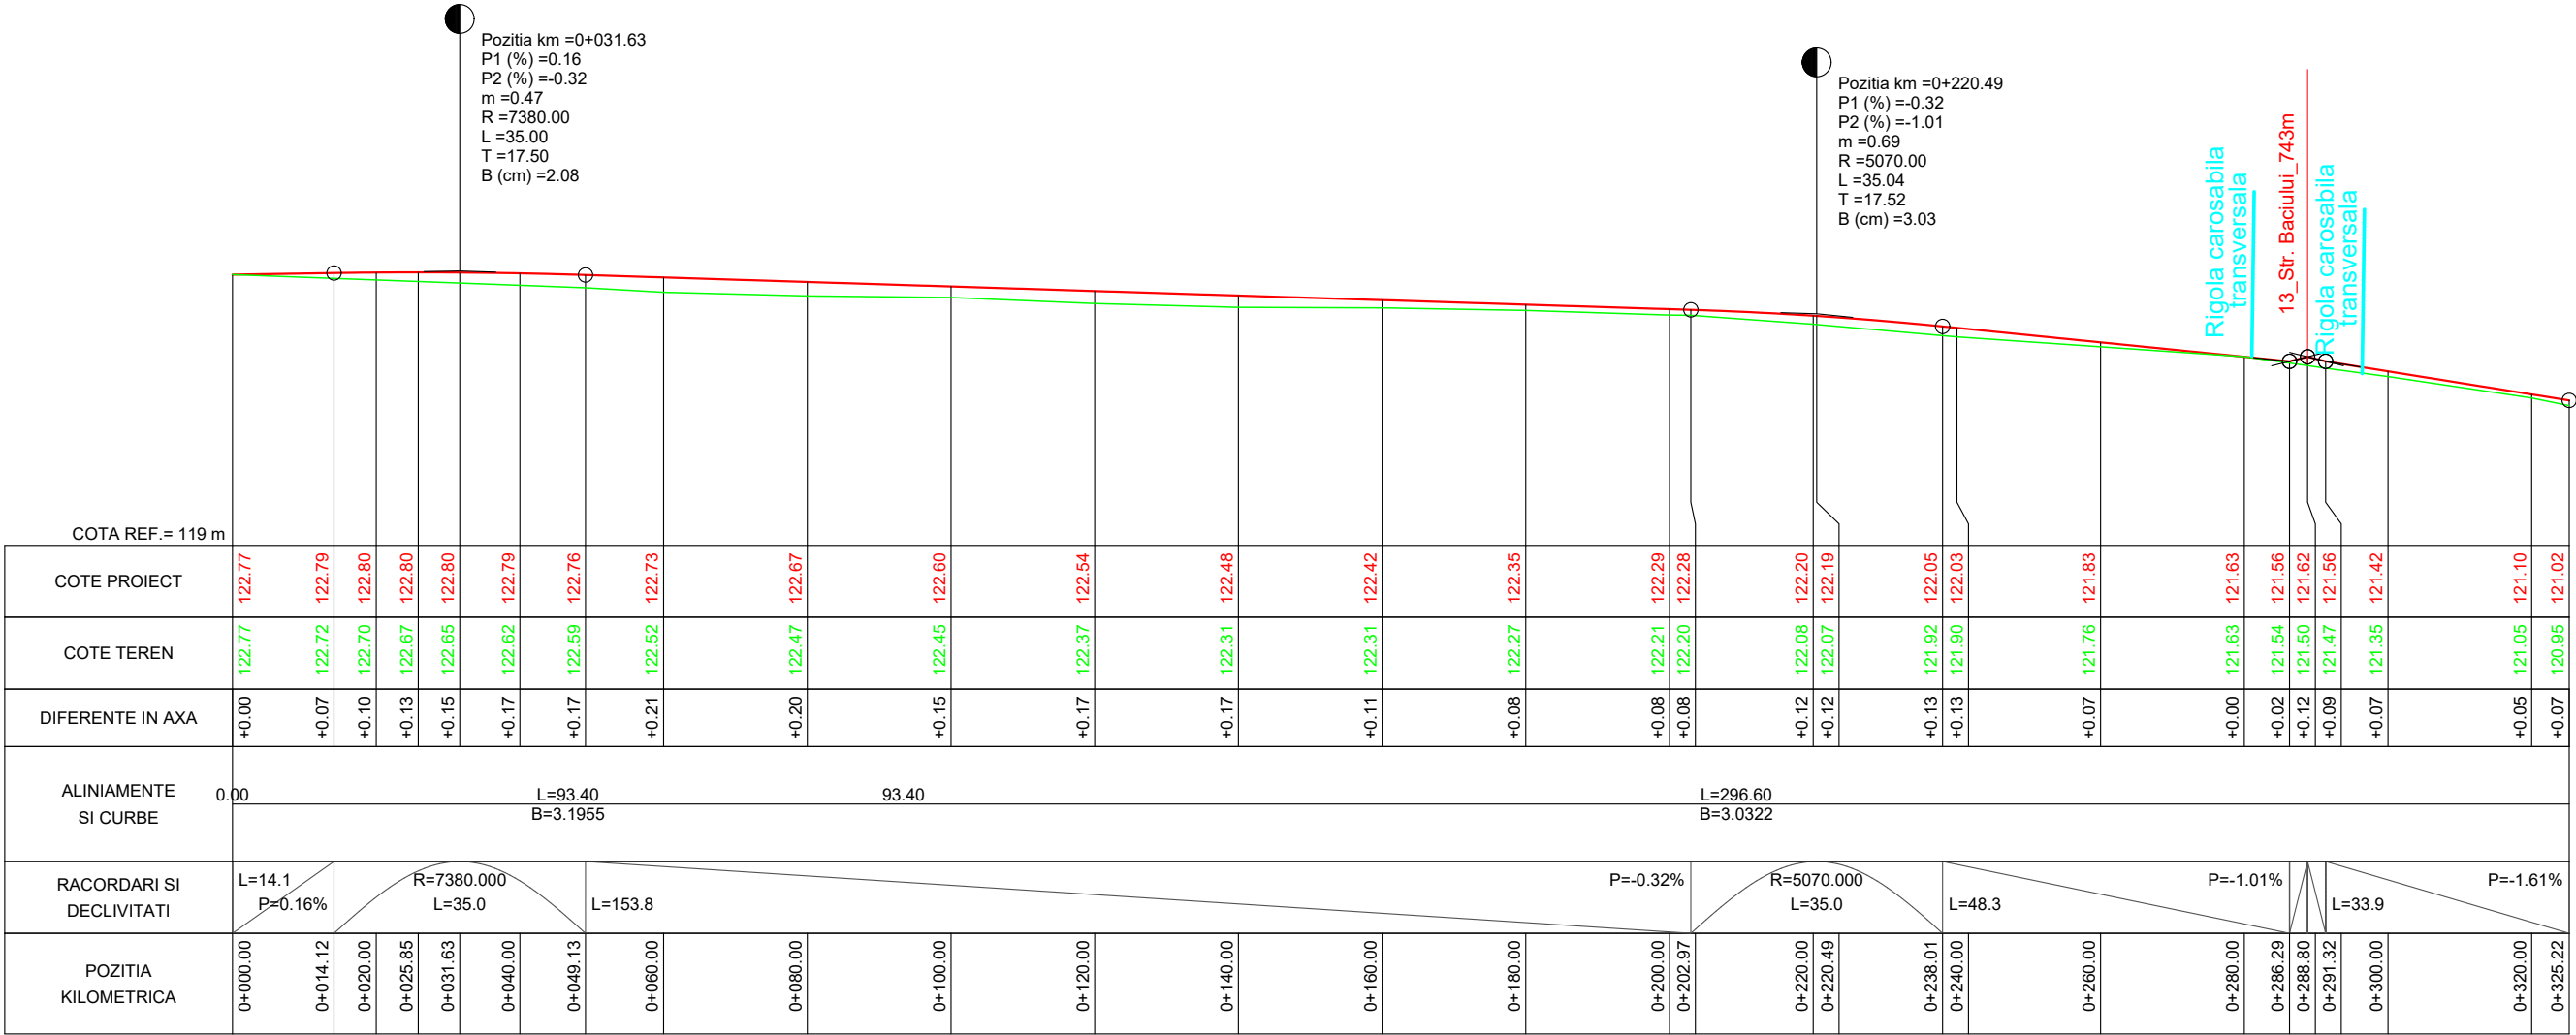

15_Aleea Albastrelor_502m

Verificat/Expert	Nume	Semnatura	Cerinta	Referat/Expertiza nr./data
Proiectant general: S.C. BOGEN ENGINEERING S.R.L. Sediul social: Sat Pielesti, Comuna Pielesti, Str. Ghiocelului, Nr. 24, Jud. Dolj; CUI: 43368805				Beneficiar: U.A.T. COMUNA REDEA JUDETUL OLT
Specificatie	Nume	Semnatura	Scara: 1:1000 1:100	Titlu proiect: ASFALTARE DRUMURI DE INTERES LOCAL ÎN COMUNA REDEA, JUDEȚUL OLT
Sef proiect	ing. ILINCA -Valentin			Faza: P.T.
Proiectat	ing. ILINCA -Valentin		Data: 2023	Plansa nr. PL - 36
Desenat	ing. DEATCU Vasile			


PROFIL LONGITUDINAL - sc.1/1000 - 1/100

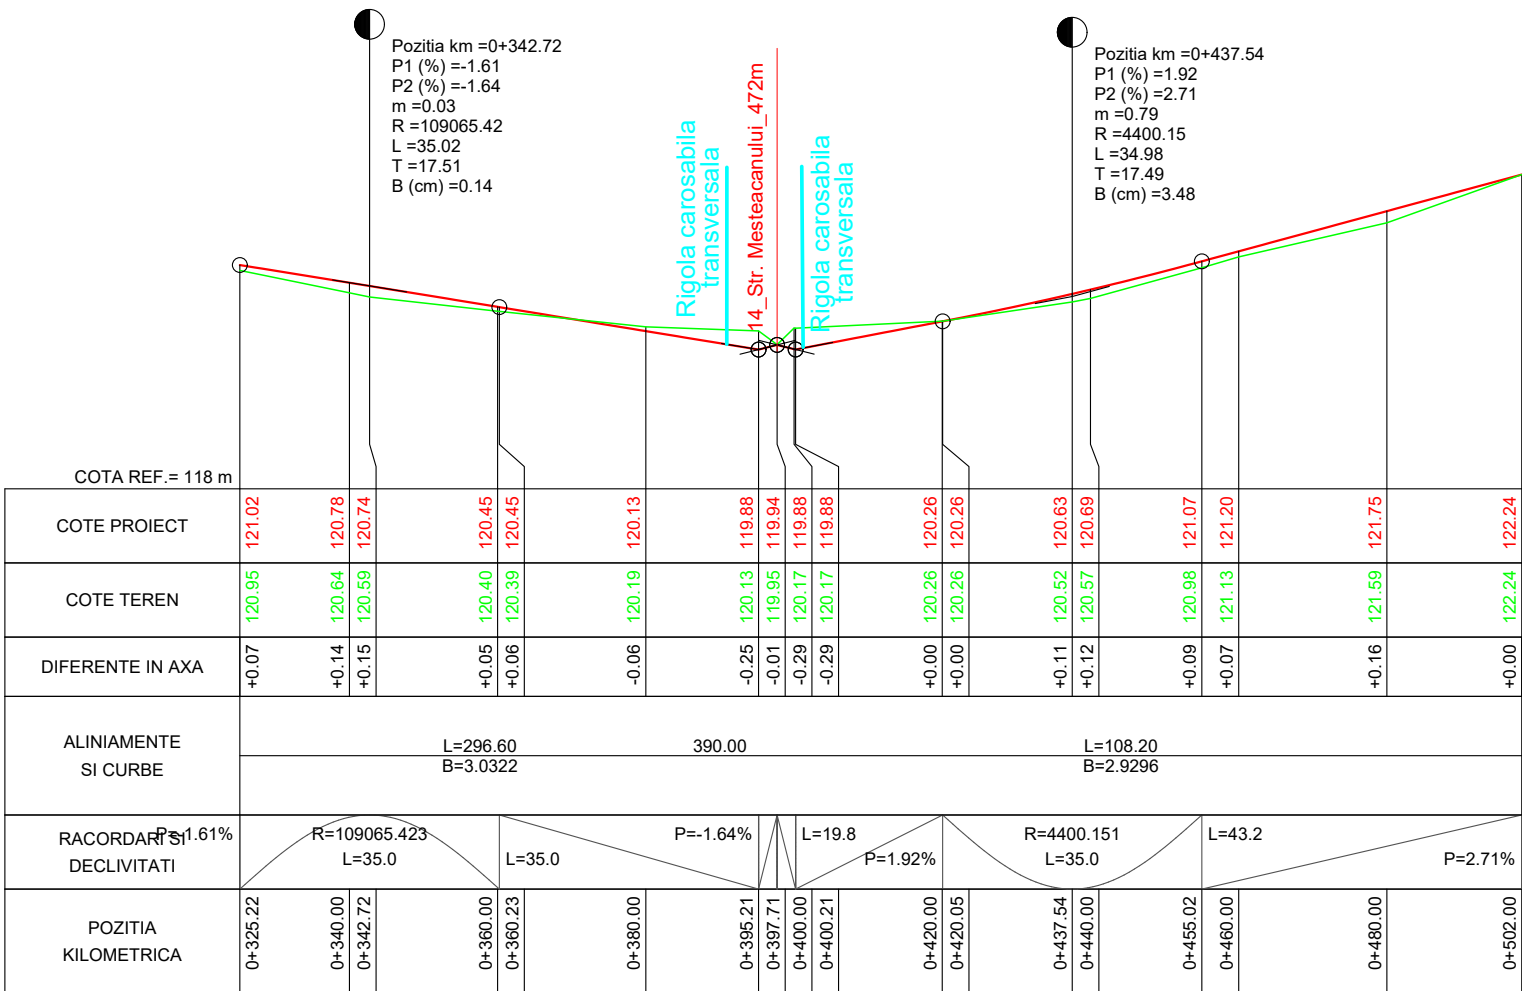

15_Aleea Albastrelor_502m

Verificat/Expert	Nume	Semnatura	Cerinta	Referat/Expertiza nr./data
Proiectant general: S.C. BOGEN ENGINEERING S.R.L. Sediul social: Sat Pielesti, Comuna Pielesti, Str. Ghiocelului, Nr. 24, Jud. Dolj; CUI: 43368805				Beneficiar: U.A.T. COMUNA REDEA JUDETUL OLT
Specificatie	Nume	Semnatura	Scara: 1:1000 1:100	Proiect nr. 19 / 2023
Sef proiect	ing. ILINCA -Valentin			Faza: P.T.
Proiectat	ing. ILINCA -Valentin		Data: 2023	Plansa nr. PL - 37
Desenat	ing. DEATCU Vasile			


PROFIL LONGITUDINAL - sc.1/1000 - 1/100

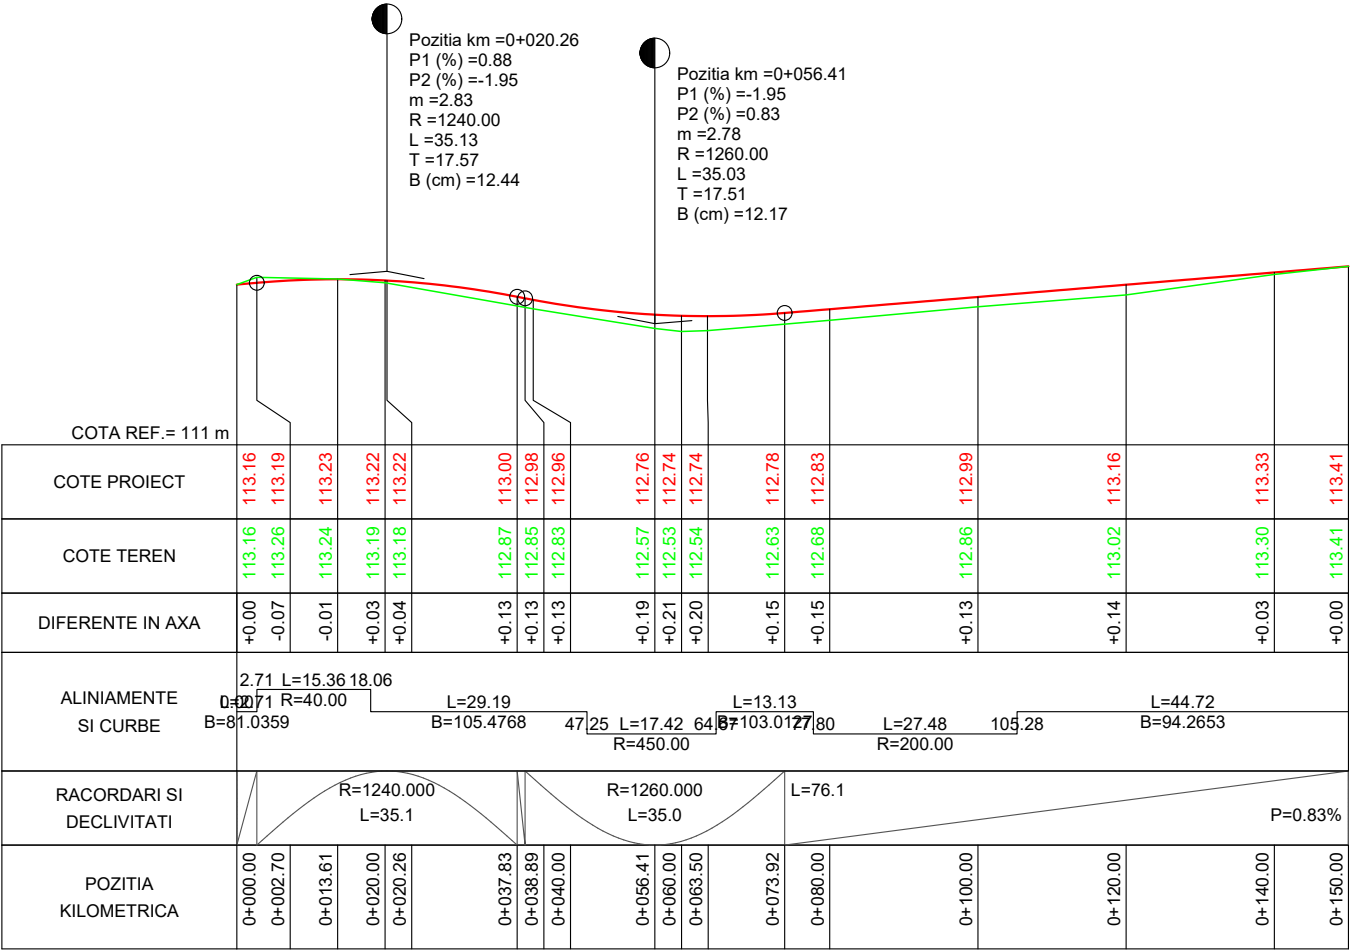

16_Str. Biserica Sf. Ioan Botezatorul_150m

Verificat/Expert	Nume	Semnatura	Cerinta	Referat/Expertiza nr./data
Proiectant general: S.C. BOGEN ENGINEERING S.R.L. Sediul social: Sat Pielesti, Comuna Pielesti, Str. Ghiocelului, Nr. 24, Jud. Dolj; CUI: 43368805				Beneficiar: U.A.T. COMUNA REDEA JUDETUL OLT
Specificatie	Nume	Semnatura	Scara: 1:1000 1:100	Proiect nr. 19 / 2023
Sef proiect	ing. ILINCA -Valentin			Faza: P.T.
Proiectat	ing. ILINCA -Valentin		Data: 2023	Plansa nr. PL - 38
Desenat	ing. DEATCU Vasile			


PROFIL LONGITUDINAL - sc.1/1000 - 1/100

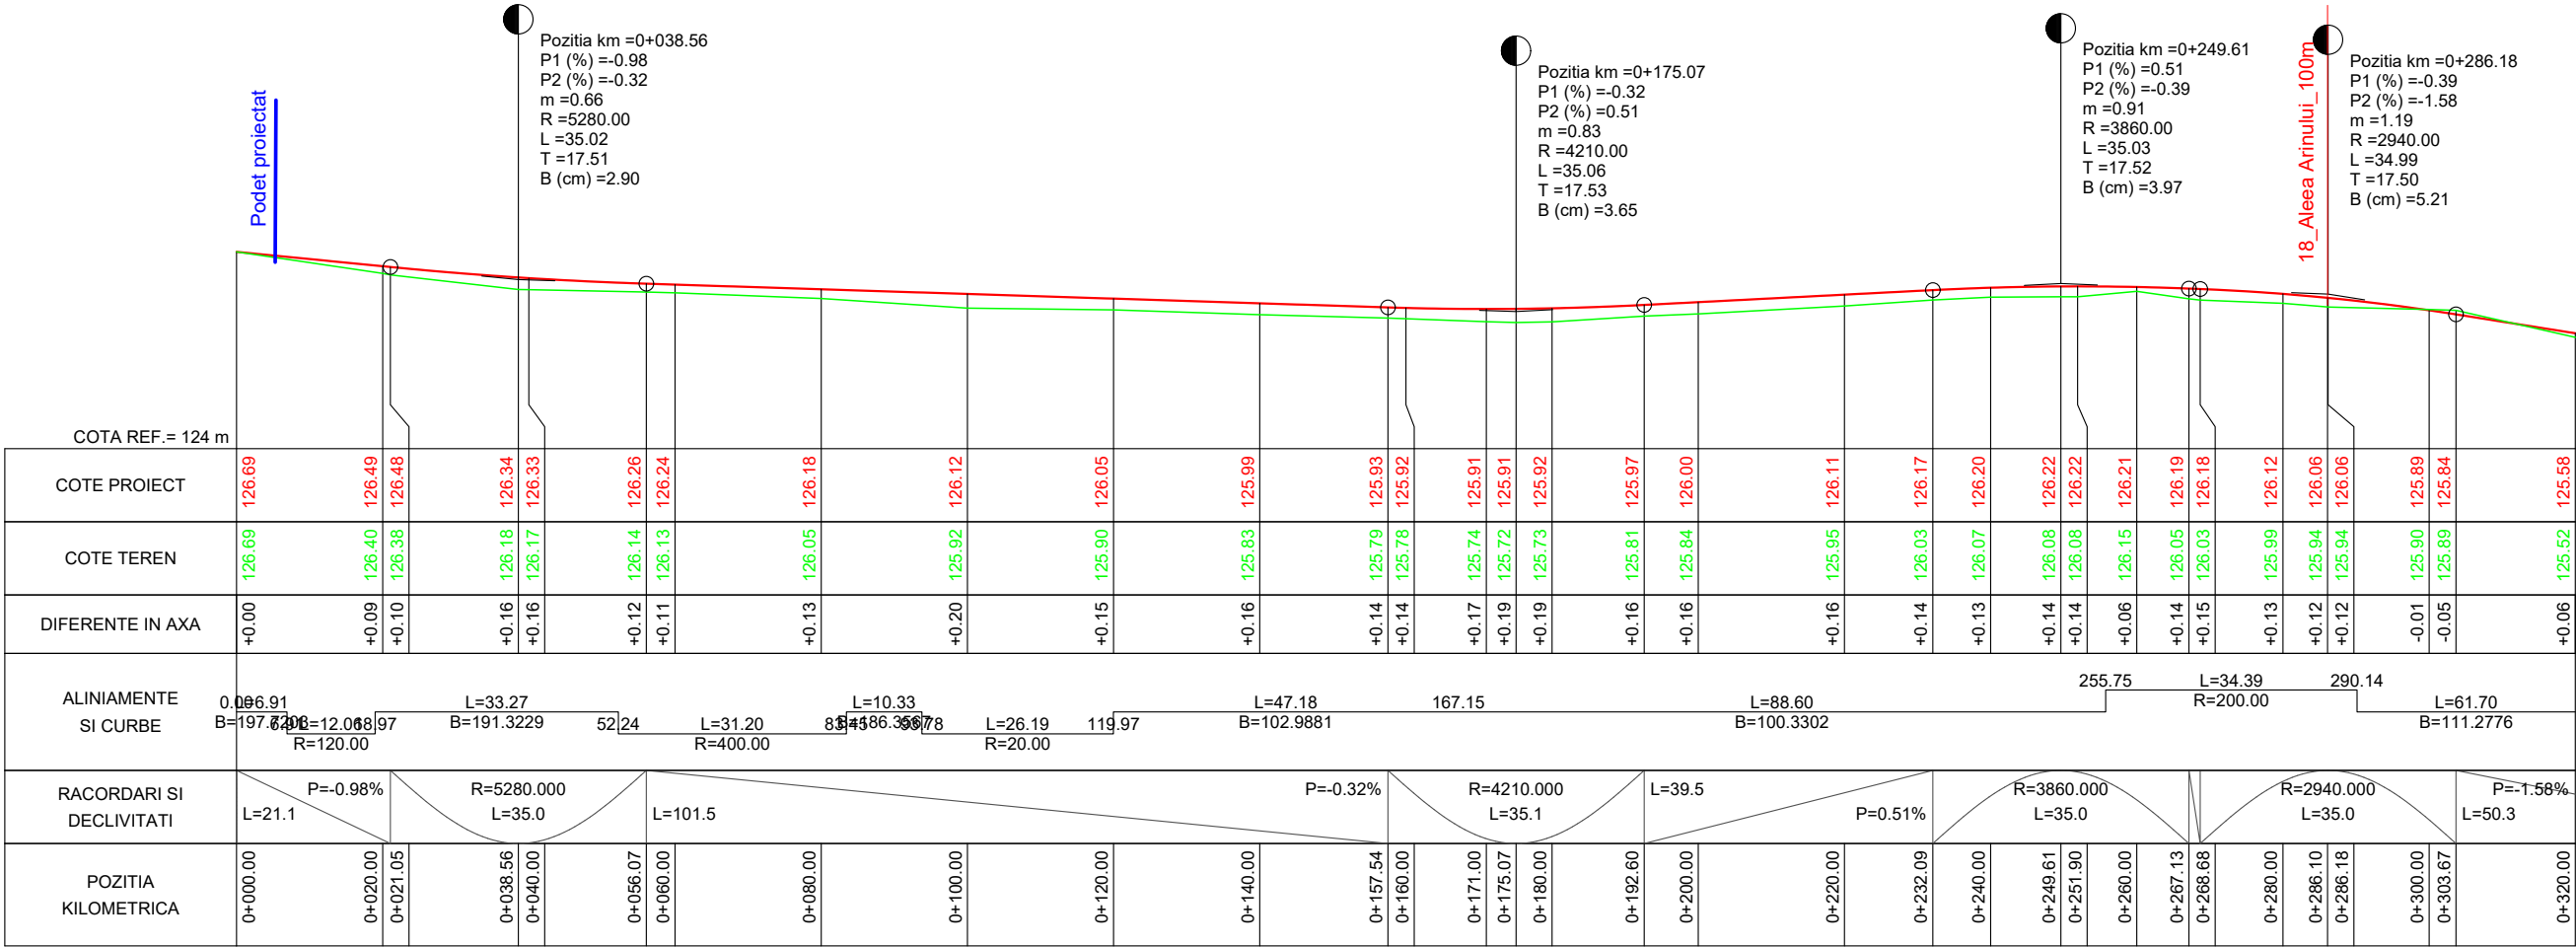

17_Str. Macesului_352m

Verificat/Expert	Nume	Semnatura	Cerinta	Referat/Expertiza nr./data
Proiectant general: S.C. BOGEN ENGINEERING S.R.L. Sediul social: Sat Pielesti, Comuna Pielesti, Str. Ghiocelului, Nr. 24, Jud. Dolj; CUI: 43368805				Beneficiar: U.A.T. COMUNA REDEA JUDETUL OLT
Specificatie	Nume	Semnatura	Scara: 1:1000 1:100	Proiect nr. 19 / 2023
Sef proiect	ing. ILINCA -Valentin			Faza: P.T.
Proiectat	ing. ILINCA -Valentin		Data: 2023	Plansa nr. PL - 39
Desenat	ing. DEATCU Vasile			
				Titlu proiect: ASFALTARE DRUMURI DE INTERES LOCAL ÎN COMUNA REDEA, JUDEȚUL OLT
				Titlu planșa: - PROFIL LONGITUDINAL - 17_Str. Macesului_352m


PROFIL LONGITUDINAL - sc.1/1000 - 1/100

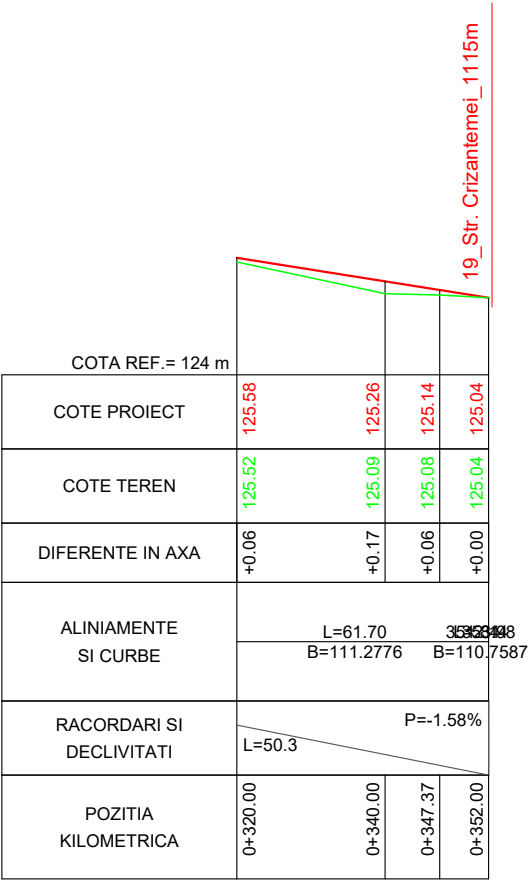

17_Str. Macesului_352m

Verificat/Expert	Nume	Semnatura	Cerinta	Referat/Expertiza nr./data
Proiectant general: S.C. BOGEN ENGINEERING S.R.L. Sediul social: Sat Pielesti, Comuna Pielesti, Str. Ghiocelului, Nr. 24, Jud. Dolj; CUI: 43368805			Beneficiar: U.A.T. COMUNA REDEA JUDETUL OLT	
Specificatie	Nume	Semnatura	Scara: 1:1000 1:100	Proiect nr. 19 / 2023
Sef proiect	ing. ILINCA -Valentin			Faza: P.T.
Proiectat	ing. ILINCA -Valentin		Data: 2023	Plansa nr.
Desenat	ing. DEATCU Vasile			PL - 40
			Titlu proiect: ASFALTARE DRUMURI DE INTERES LOCAL ÎN COMUNA REDEA, JUDEȚUL OLT	
			Titlu plansa: - PROFIL LONGITUDINAL - 17_Str. Macesului_352m	


PROFIL LONGITUDINAL - sc.1/1000 - 1/100

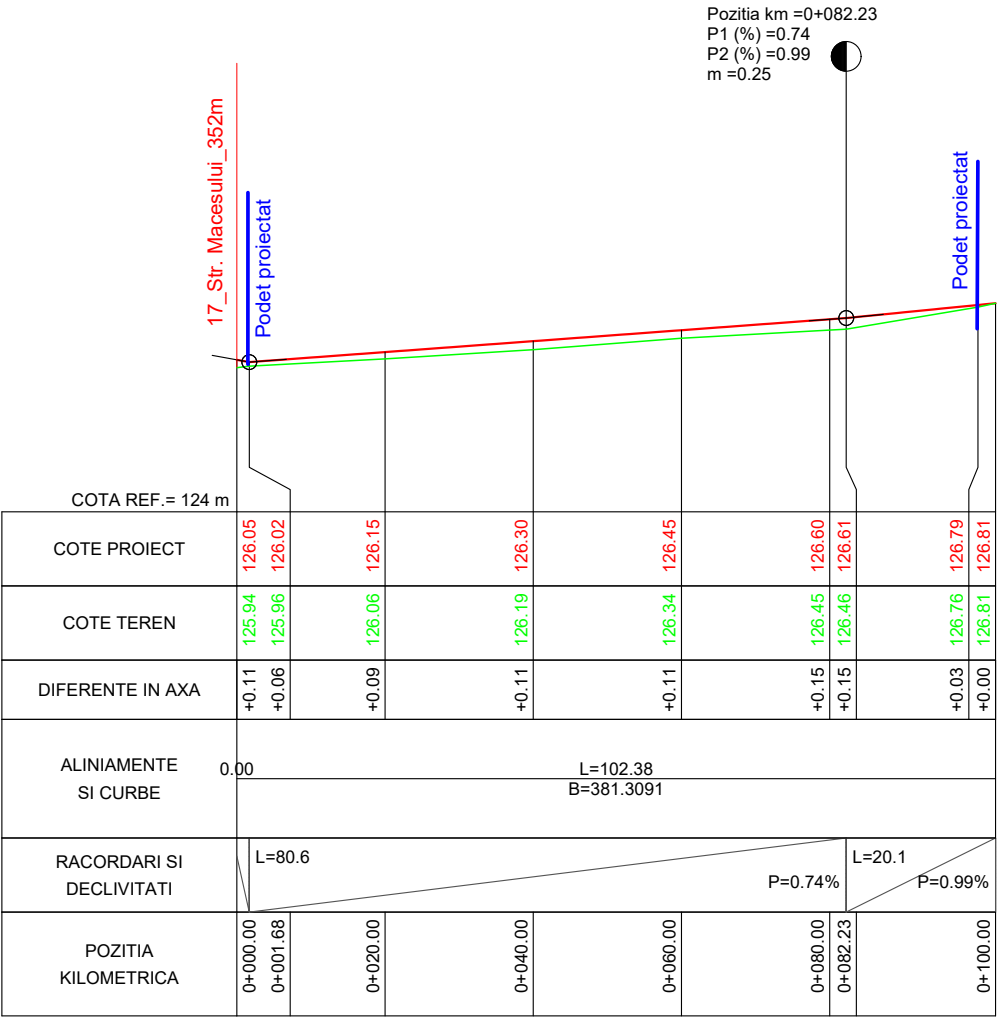

18_Aleea Arinului_100m

Verificat/Expert	Nume	Semnatura	Cerinta	Referat/Expertiza nr./data
Proiectant general: S.C. BOGEN ENGINEERING S.R.L. Sediul social: Sat Pielesti, Comuna Pielesti, Str. Ghiocelului, Nr. 24, Jud. Dolj; CUI: 43368805			Beneficiar: U.A.T. COMUNA REDEA JUDETUL OLT	
Proiect nr. 19 / 2023				
Specificatie	Nume	Semnatura	Scara: 1:1000 1:100	Titlu proiect: ASFALTARE DRUMURI DE INTERES LOCAL ÎN COMUNA REDEA, JUDEȚUL OLT
Sef proiect	ing. ILINCA -Valentin			Faza: P.T.
Proiectat	ing. ILINCA -Valentin		Data: 2023	Titlu plansa: - PROFIL LONGITUDINAL - 18_Aleea Arinului_100m
Desenat	ing. DEATCU Vasile			Plansa nr. PL - 41


PROFIL LONGITUDINAL - sc.1/1000 - 1/100

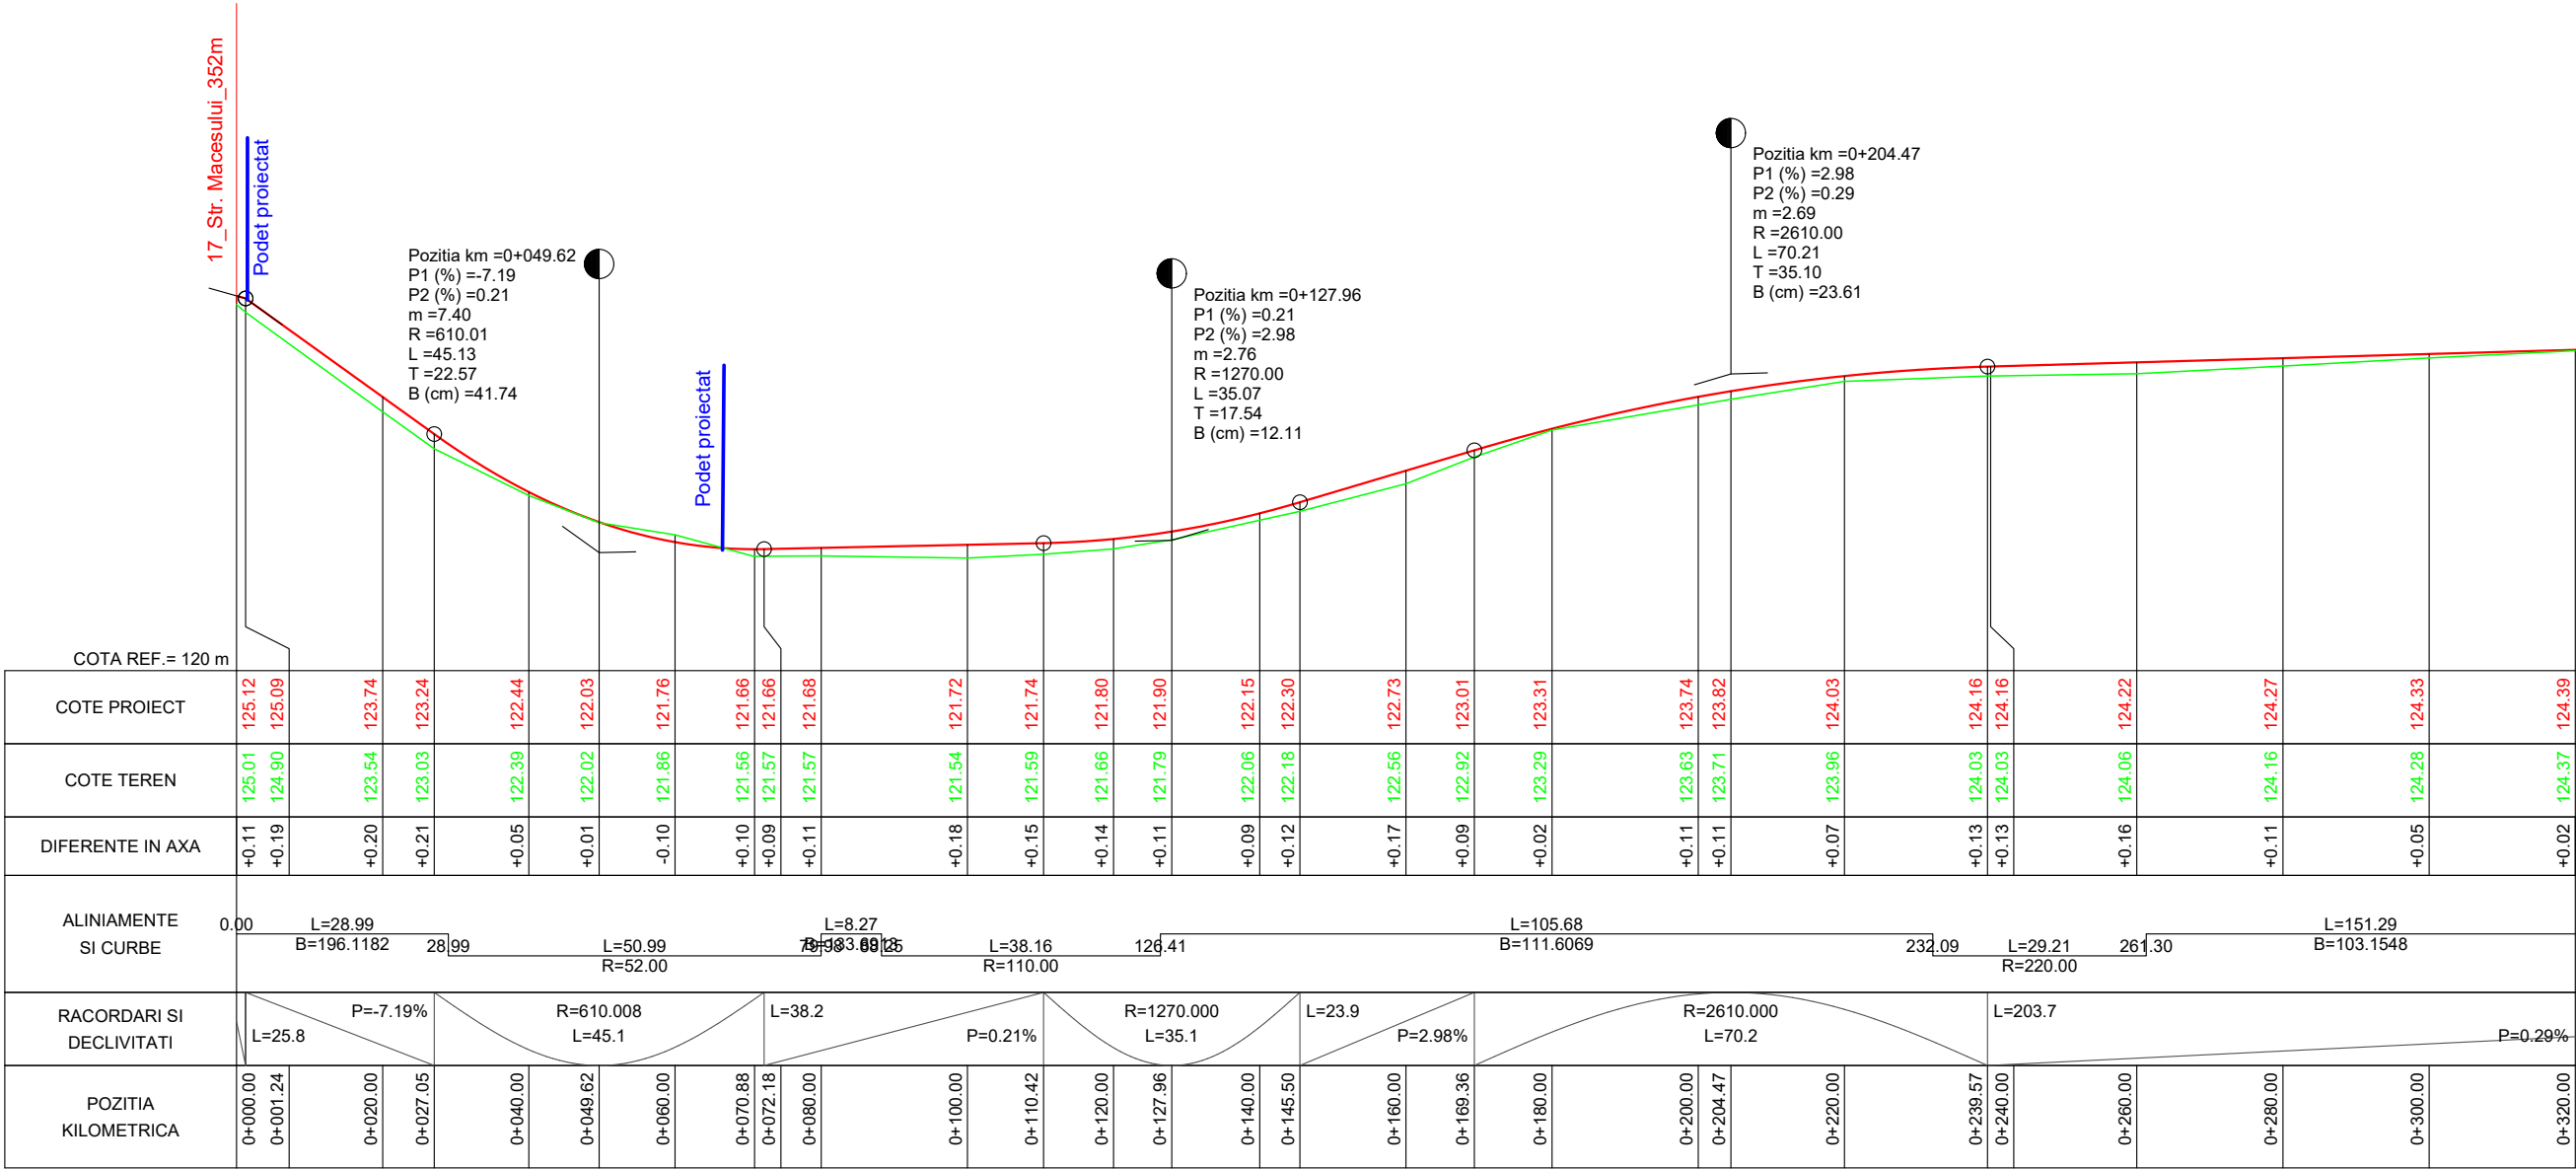

19_Str. Crizantemei_1115m

Verificat/Expert	Nume	Semnatura	Cerinta	Referat/Expertiza nr./data
Proiectant general: S.C. BOGEN ENGINEERING S.R.L. Sediul social: Sat Pielesti, Comuna Pielesti, Str. Ghiocelului, Nr. 24, Jud. Dolj; CUI: 43368805				Beneficiar: U.A.T. COMUNA REDEA JUDETUL OLT
Specificatie	Nume	Semnatura	Scara: 1:1000 1:100	Titlu proiect: ASFALTARE DRUMURI DE INTERES LOCAL ÎN COMUNA REDEA, JUDEȚUL OLT
Sef proiect	ing. ILINCA -Valentin			Faza: P.T.
Proiectat	ing. ILINCA -Valentin		Data: 2023	Titlu plansa: - PROFIL LONGITUDINAL - 19_Str. Crizantemei_1115m
Desenat	ing. DEATCU Vasile			Plansa nr. PL - 42


PROFIL LONGITUDINAL - sc.1/1000 - 1/100

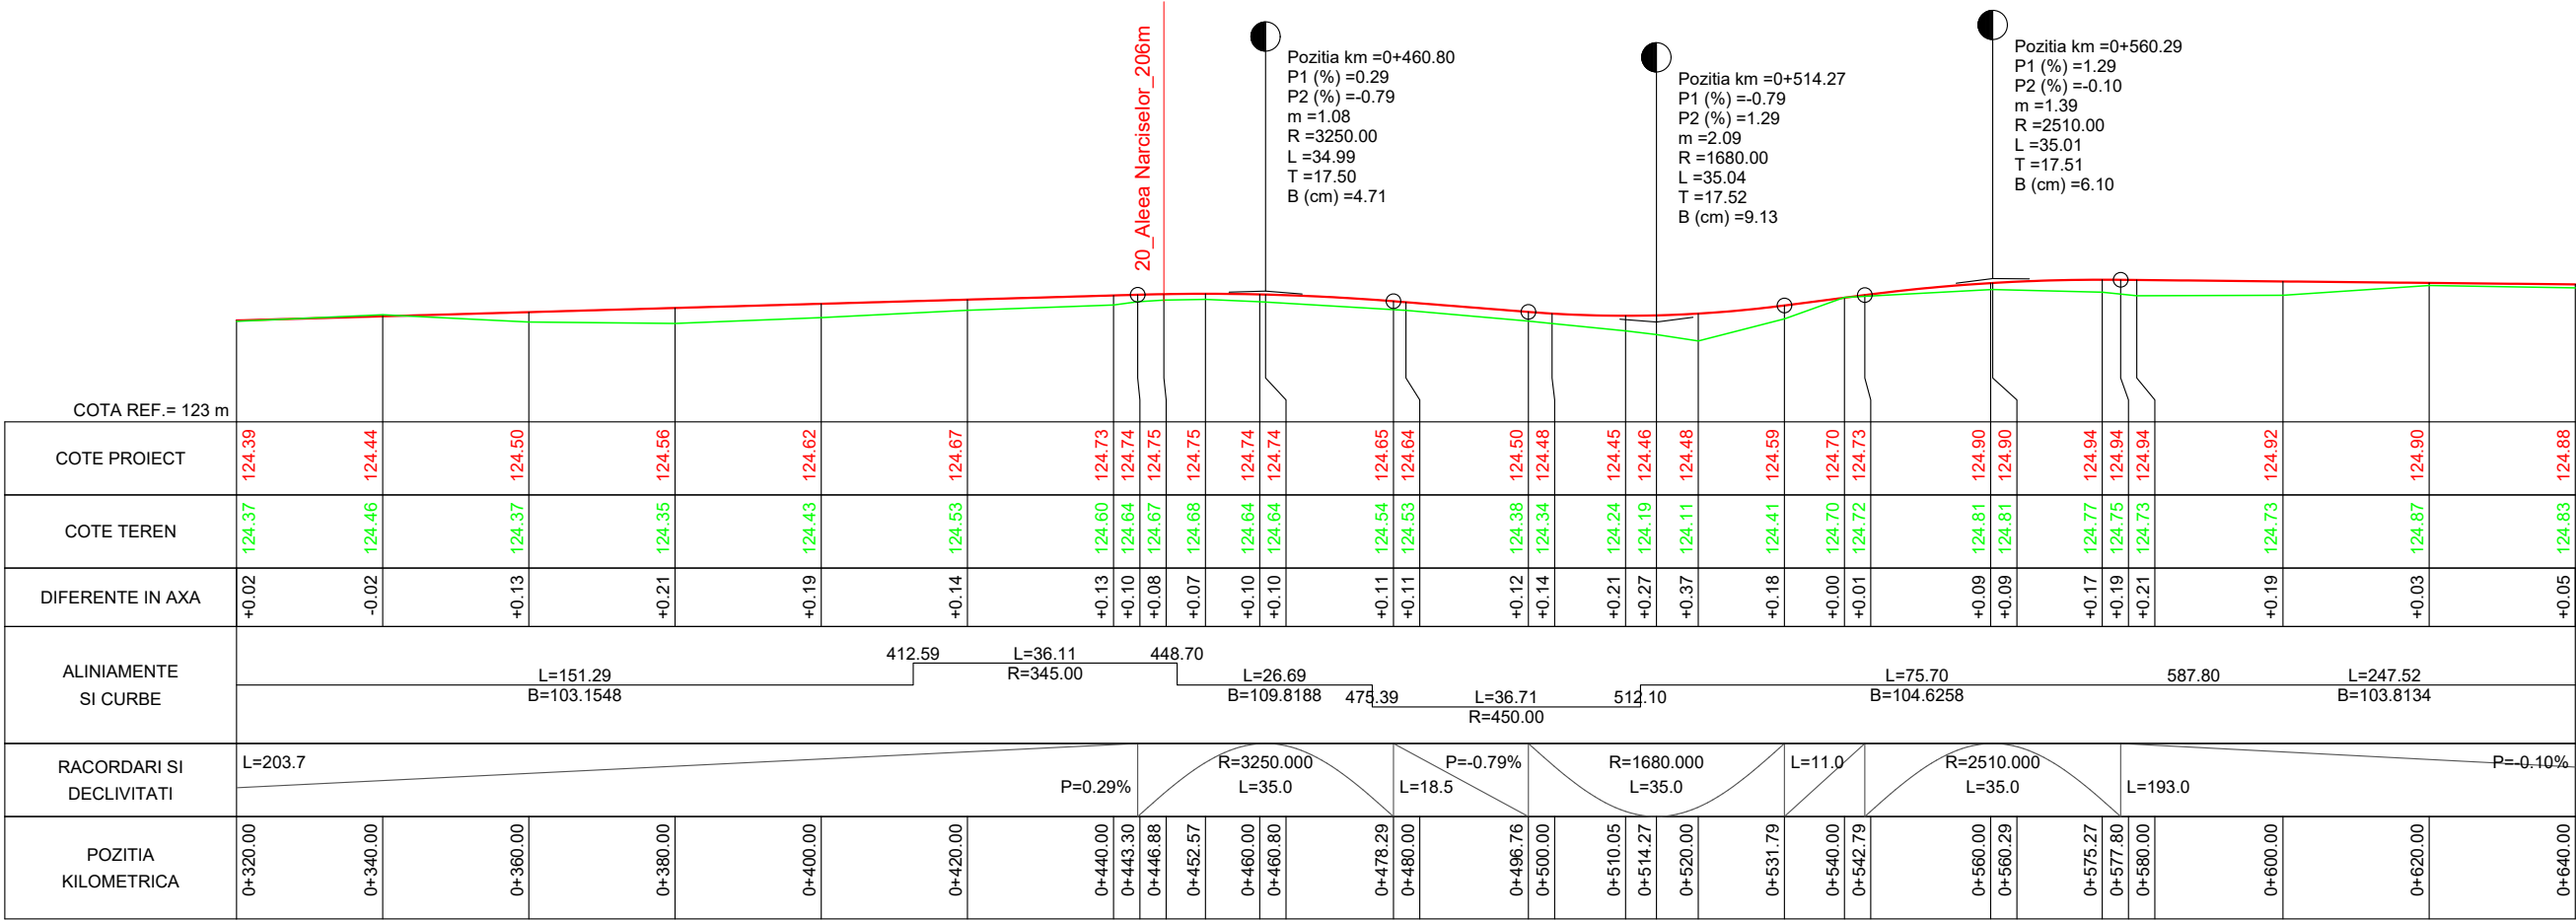

19_Str. Crizantemei_1115m

Verificat/Expert	Nume	Semnatura	Cerinta	Referat/Expertiza nr./data
Proiectant general: S.C. BOGEN ENGINEERING S.R.L. Sediul social: Sat Pielesti, Comuna Pielesti, Str. Ghiocelului, Nr. 24, Jud. Dolj; CUI: 43368805				Beneficiar: U.A.T. COMUNA REDEA JUDETUL OLT
Specificatie	Nume	Semnatura	Scara: 1:1000 1:100	Titlu proiect: ASFALTARE DRUMURI DE INTERES LOCAL ÎN COMUNA REDEA, JUDEȚUL OLT
Sef proiect	ing. ILINCA -Valentin			Faza: P.T.
Proiectat	ing. ILINCA -Valentin		Data: 2023	Titlu plansa: - PROFIL LONGITUDINAL - 19_Str. Crizantemei_1115m
Desenat	ing. DEATCU Vasile			Plansa nr. PL - 43


PROFIL LONGITUDINAL - sc.1/1000 - 1/100

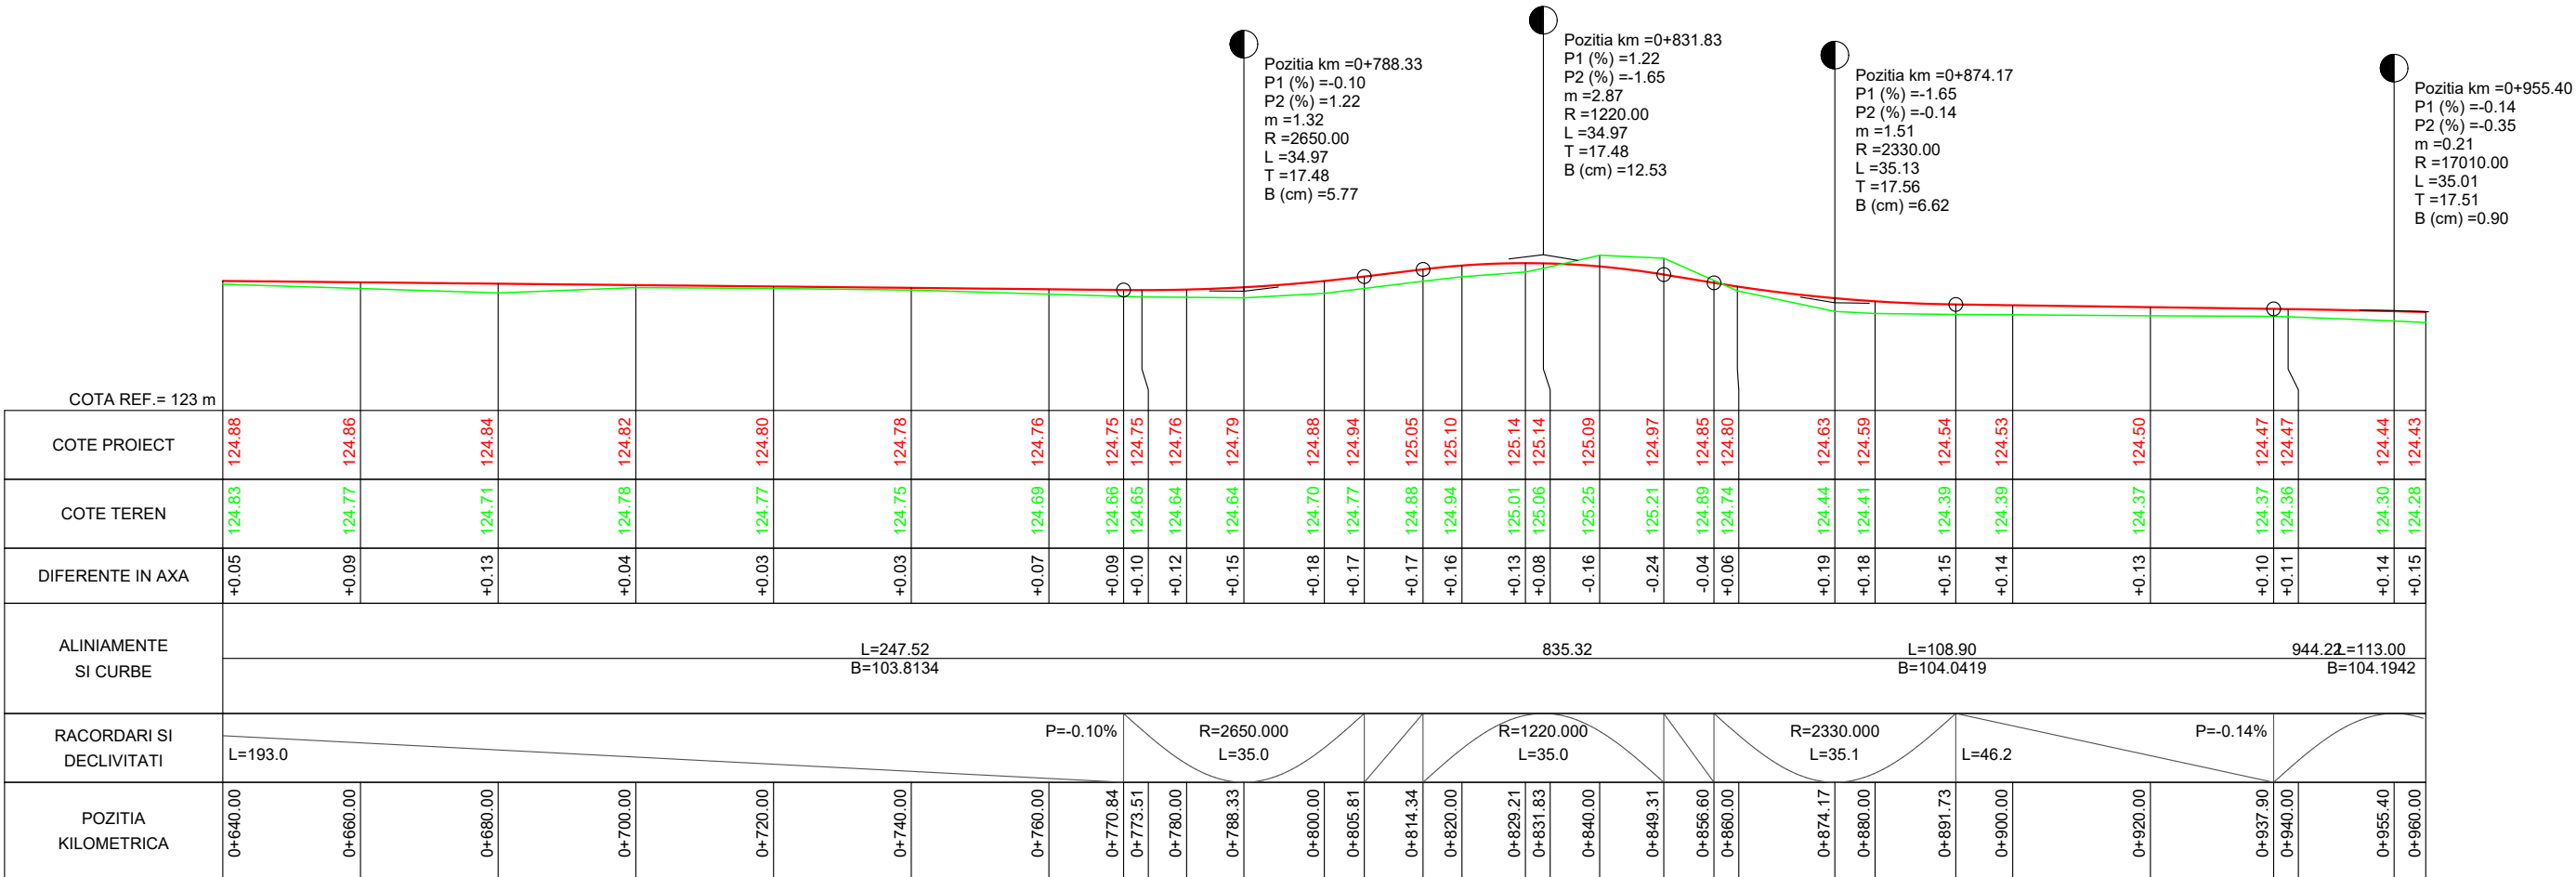

19_Str. Crizantemei_1115m

Verificat/Expert	Nume	Semnatura	Cerinta	Referat/Expertiza nr./data
Proiectant general: S.C. BOGEN ENGINEERING S.R.L. Sediul social: Sat Pielesti, Comuna Pielesti, Str. Ghiocelului, Nr. 24, Jud. Dolj; CUI: 43368805				Beneficiar: U.A.T. COMUNA REDEA JUDETUL OLT
Specificatie	Nume	Semnatura	Scara: 1:1000 1:100	Proiect nr. 19 / 2023
Sef proiect	ing. ILINCA -Valentin			Faza: P.T.
Proiectat	ing. ILINCA -Valentin		Data: 2023	Plansa nr. PL - 44
Desenat	ing. DEATCU Vasile			Titlu planşa: - PROFIL LONGITUDINAL - 19_Str. Crizantemei_1115m


PROFIL LONGITUDINAL - sc.1/1000 - 1/100

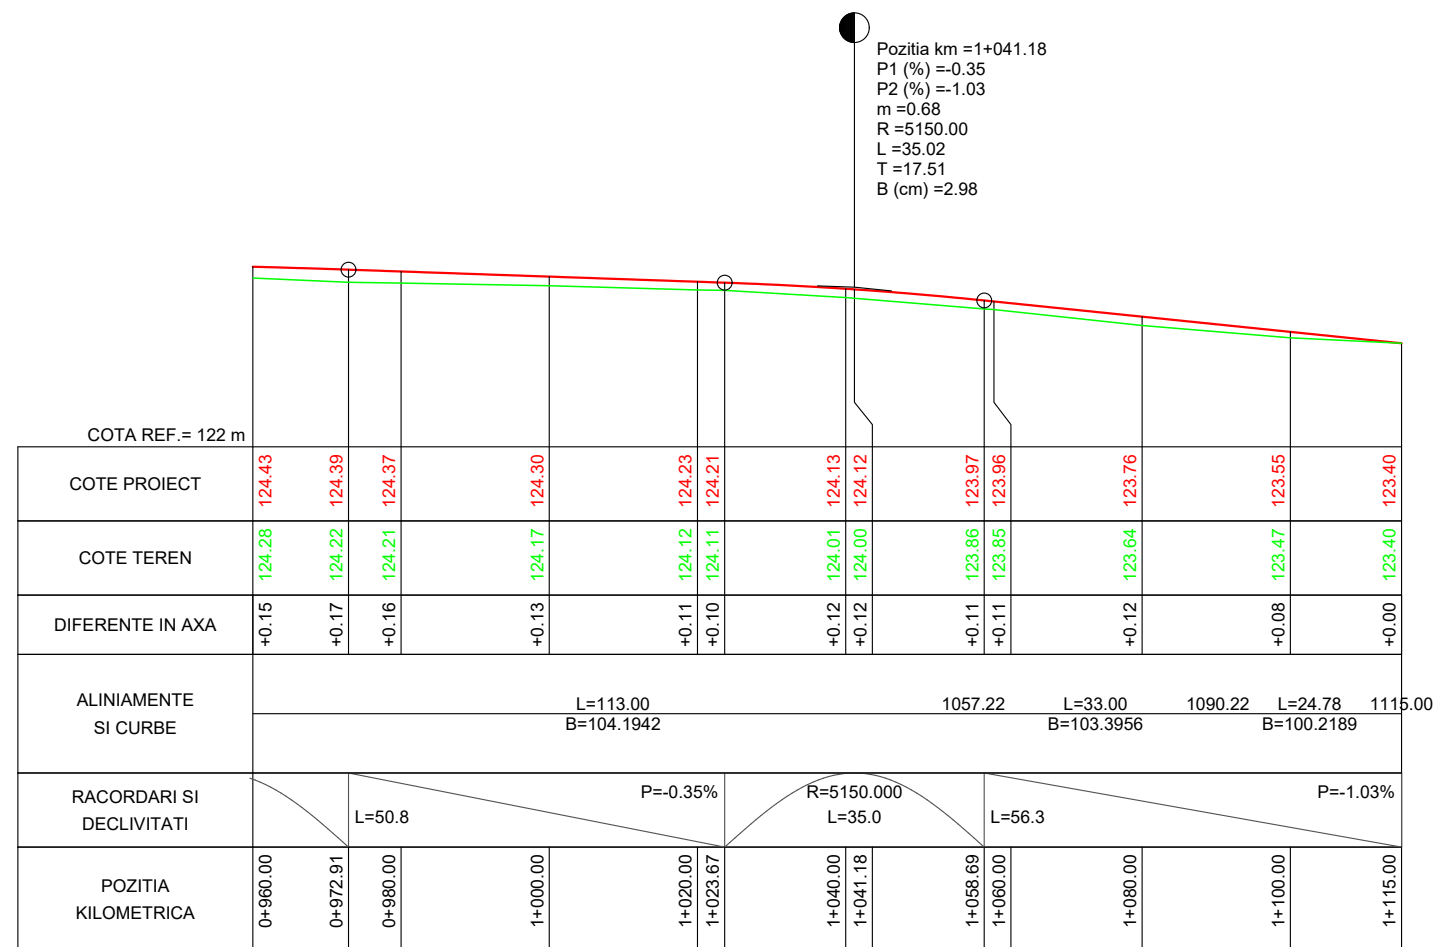

19_Str. Crizantemei_1115m

Verificat/Expert	Nume	Semnatura	Cerinta	Referat/Expertiza nr./data	
Proiectant general: S.C. BOGEN ENGINEERING S.R.L. Sediul social: Sat Pielesti, Comuna Pielesti, Str. Ghiocelului, Nr. 24, Jud. Dolj; CUI: 43368805				Beneficiar: U.A.T. COMUNA REDEA JUDETUL OLT	Proiect nr. 19 / 2023
Specificatie	Nume	Semnatura	Scara:	Titlu proiect:	Faza:
Sef proiect	ing. ILINCA -Valentin		1:1000 1:100	ASFALTARE DRUMURI DE INTERES LOCAL ÎN COMUNA REDEA, JUDEȚUL OLT	P.T.
Proiectat	ing. ILINCA -Valentin		Data:	Titlu plansa:	Plansa nr.
Desenat	ing. DEATCU Vasile		2023	- PROFIL LONGITUDINAL - 19 Str. Crizantemei 1115m	PL - 45


PROFIL LONGITUDINAL - sc.1/1000 - 1/100

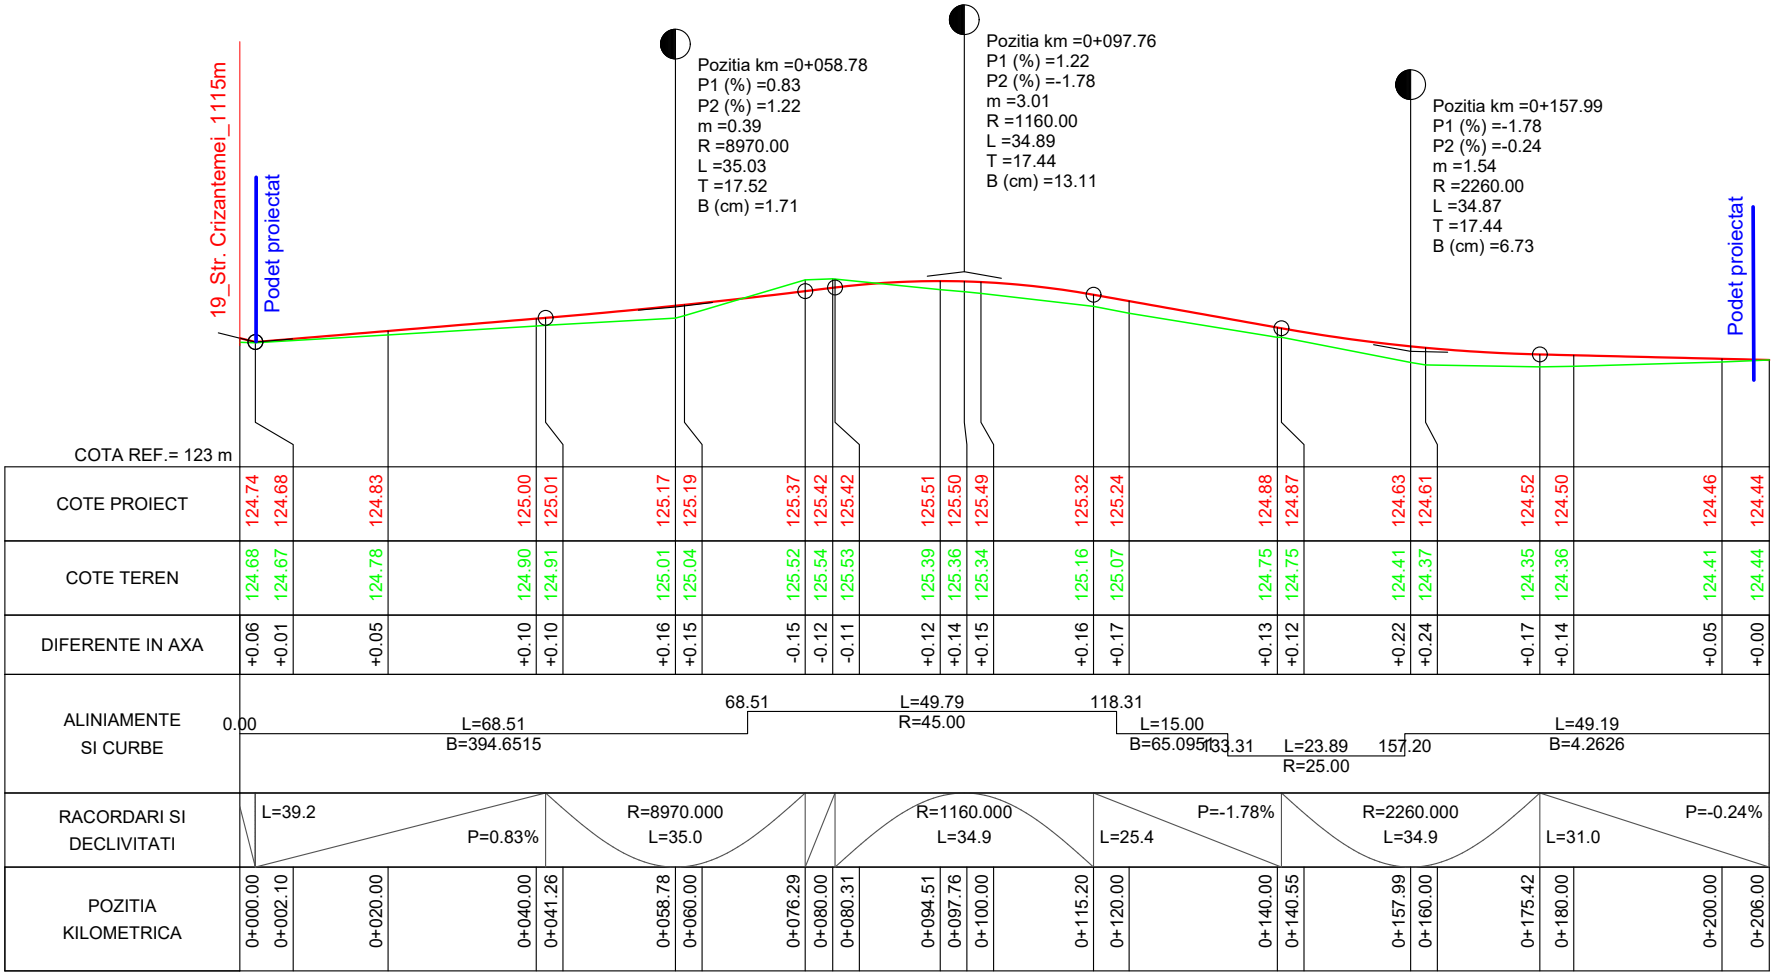

20_Aleea Narciselor_206m

Verificat/Expert	Nume	Semnatura	Cerinta	Referat/Expertiza nr./data
Proiectant general: S.C. BOGEN ENGINEERING S.R.L. Sediul social: Sat Pielesti, Comuna Pielesti, Str. Ghiocelului, Nr. 24, Jud. Dolj; CUI: 43368805				Beneficiar: U.A.T. COMUNA REDEA JUDETUL OLT
Specificatie	Nume	Semnatura	Scara: 1:1000 1:100	Proiect nr. 19 / 2023
Sef proiect	ing. ILINCA -Valentin			Faza: P.T.
Proiectat	ing. ILINCA -Valentin		Data: 2023	Plansa nr. PL - 46
Desenat	ing. DEATCU Vasile			
				Titlu proiect: ASFALTARE DRUMURI DE INTERES LOCAL ÎN COMUNA REDEA, JUDEȚUL OLT
				Titlu plansa: - PROFIL LONGITUDINAL - 20_Aleea Narciselor_206m


PROFIL LONGITUDINAL - sc.1/1000 - 1/100

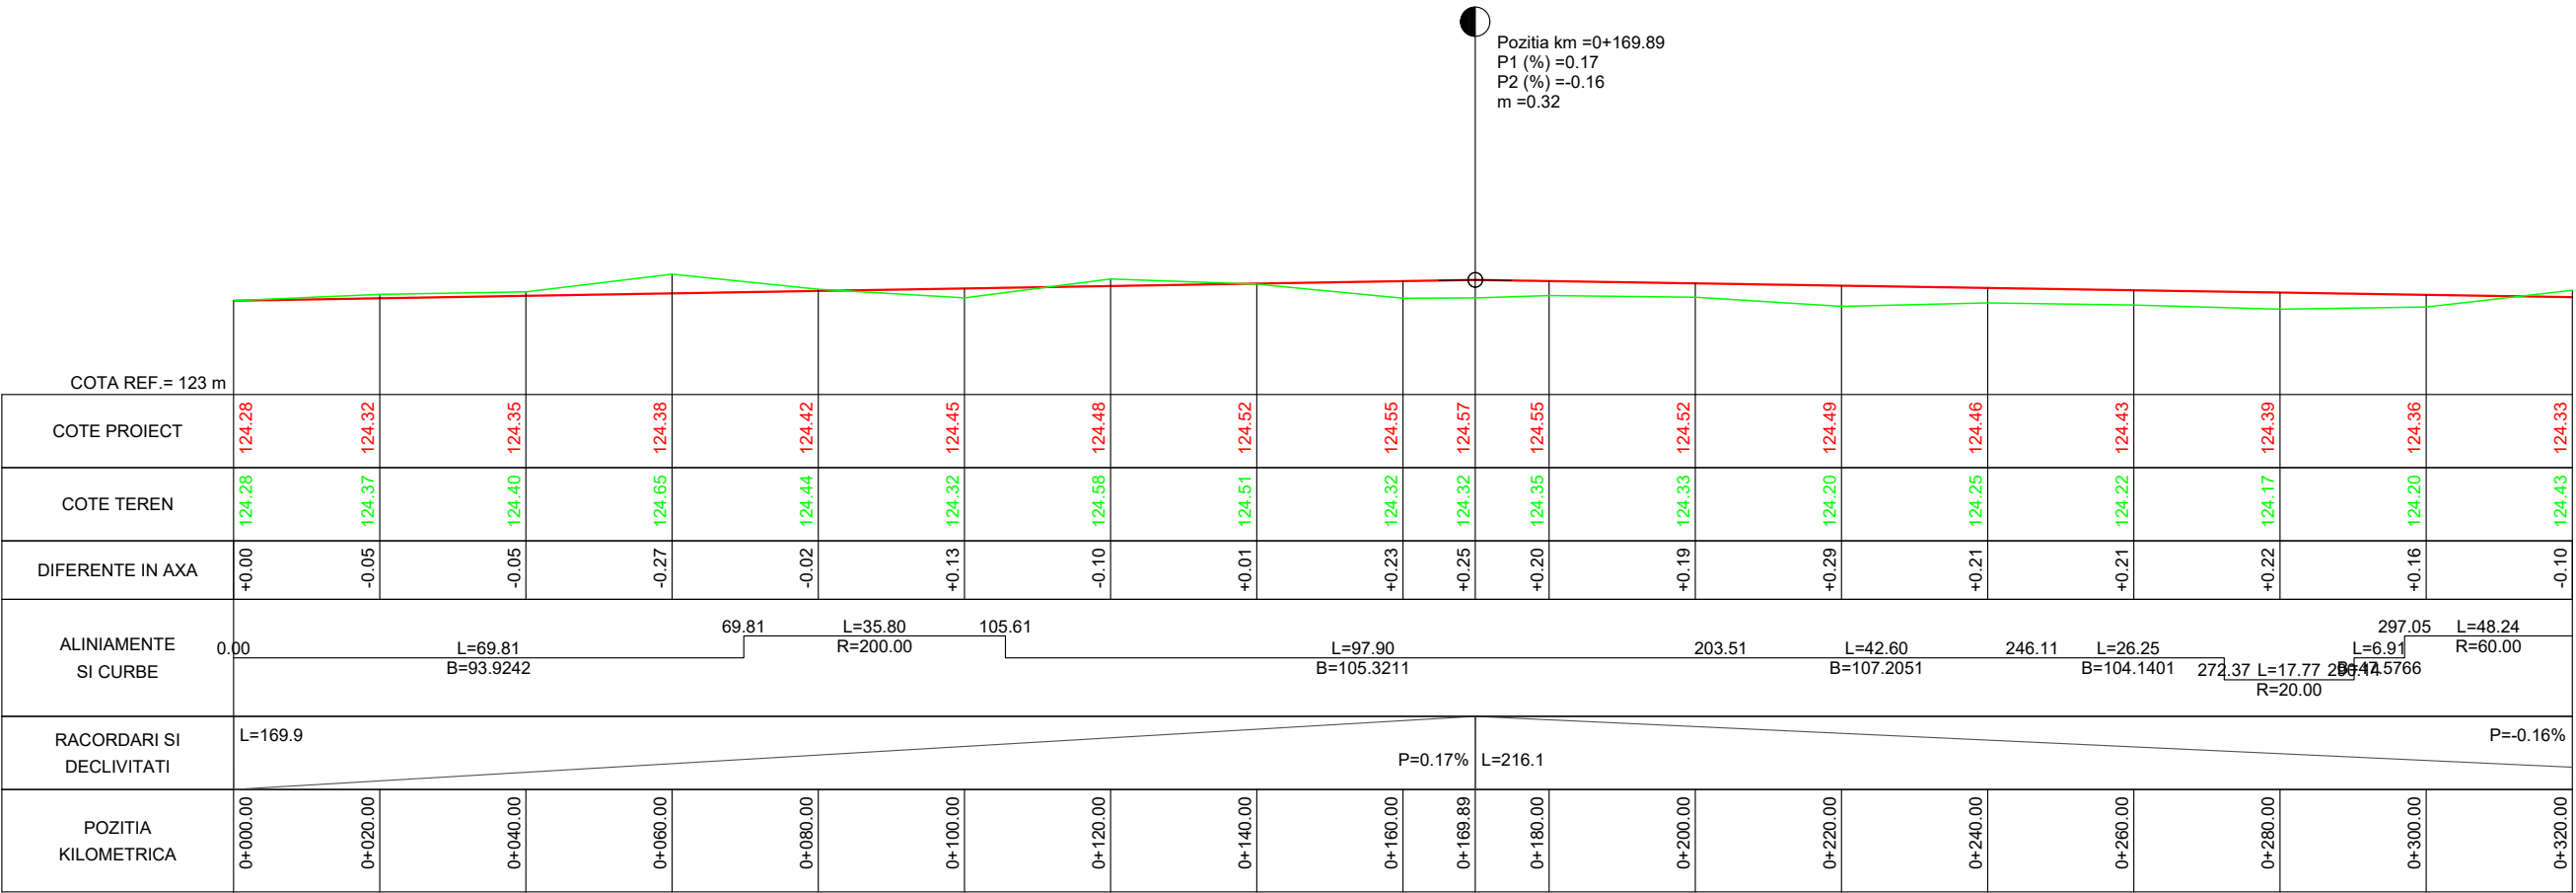

21_Str. Moraresti_508m

Verificat/Expert	Nume	Semnatura	Cerinta	Referat/Expertiza nr./data
Proiectant general: S.C. BOGEN ENGINEERING S.R.L. Sediul social: Sat Pielesti, Comuna Pielesti, Str. Ghiocelului, Nr. 24, Jud. Dolj; CUI: 43368805				Beneficiar: U.A.T. COMUNA REDEA JUDEȚUL OLT
Specificatie	Nume	Semnatura	Scara: 1:1000 1:100	Titlu proiect: ASFALTARE DRUMURI DE INTERES LOCAL ÎN COMUNA REDEA, JUDEȚUL OLT
Sef proiect	ing. ILINCA -Valentin			Faza: P.T.
Proiectat	ing. ILINCA -Valentin		Data: 2023	Titlu plansa: - PROFIL LONGITUDINAL - 21_Str. Moraresti_508m
Desenat	ing. DEATCU Vasile			Plansa nr. PL - 47


PROFIL LONGITUDINAL - sc.1/1000 - 1/100

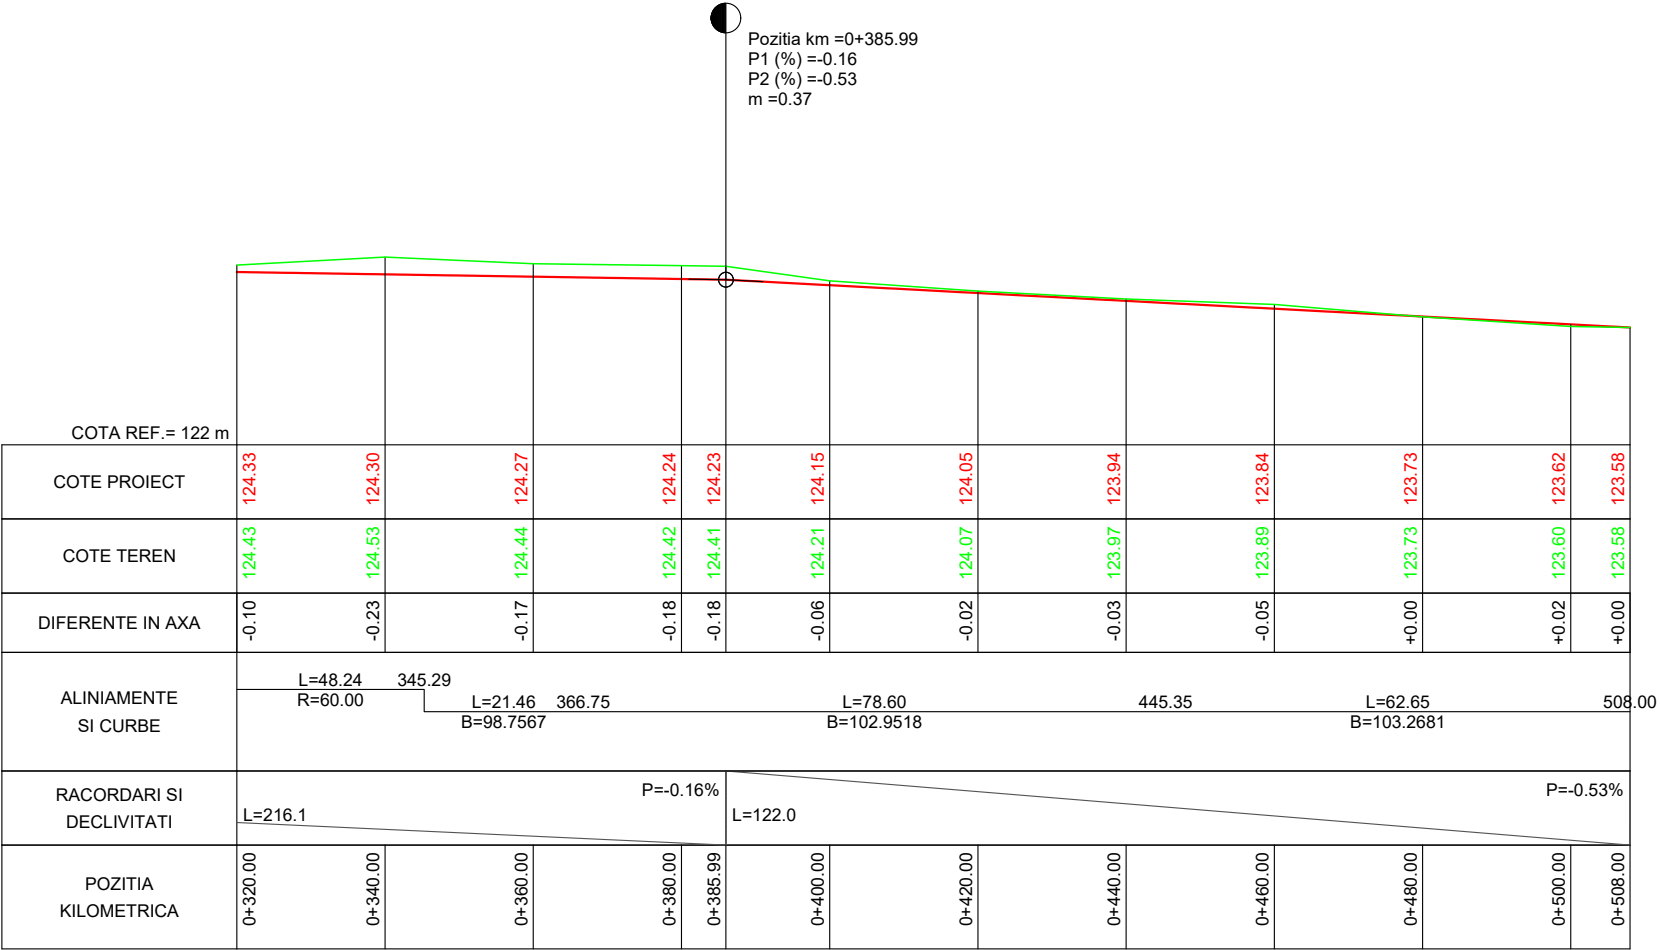




21_Str. Moraresti_508m

Verificat/Expert	Nume	Semnatura	Cerinta	Referat/Expertiza nr./data
Proiectant general: S.C. BOGEN ENGINEERING S.R.L. Sediul social: Sat Pielesti, Comuna Pielesti, Str. Ghiocelului, Nr. 24, Jud. Dolj; CUI: 43368805				Beneficiar: U.A.T. COMUNA REDEA JUDETUL OLT
Specificatie	Nume	Semnatura	Scara: 1:1000 1:100	Proiect nr. 19 / 2023
Sef proiect	ing. ILINCA -Valentin			Faza: P.T.
Proiectat	ing. ILINCA -Valentin		Data: 2023	Plansa nr. PL - 48
Desenat	ing. DEATCU Vasile			
				Titlu proiect: ASFALTARE DRUMURI DE INTERES LOCAL ÎN COMUNA REDEA, JUDEȚUL OLT
				Titlu plansa: - PROFIL LONGITUDINAL - 21_Str. Moraresti_508m

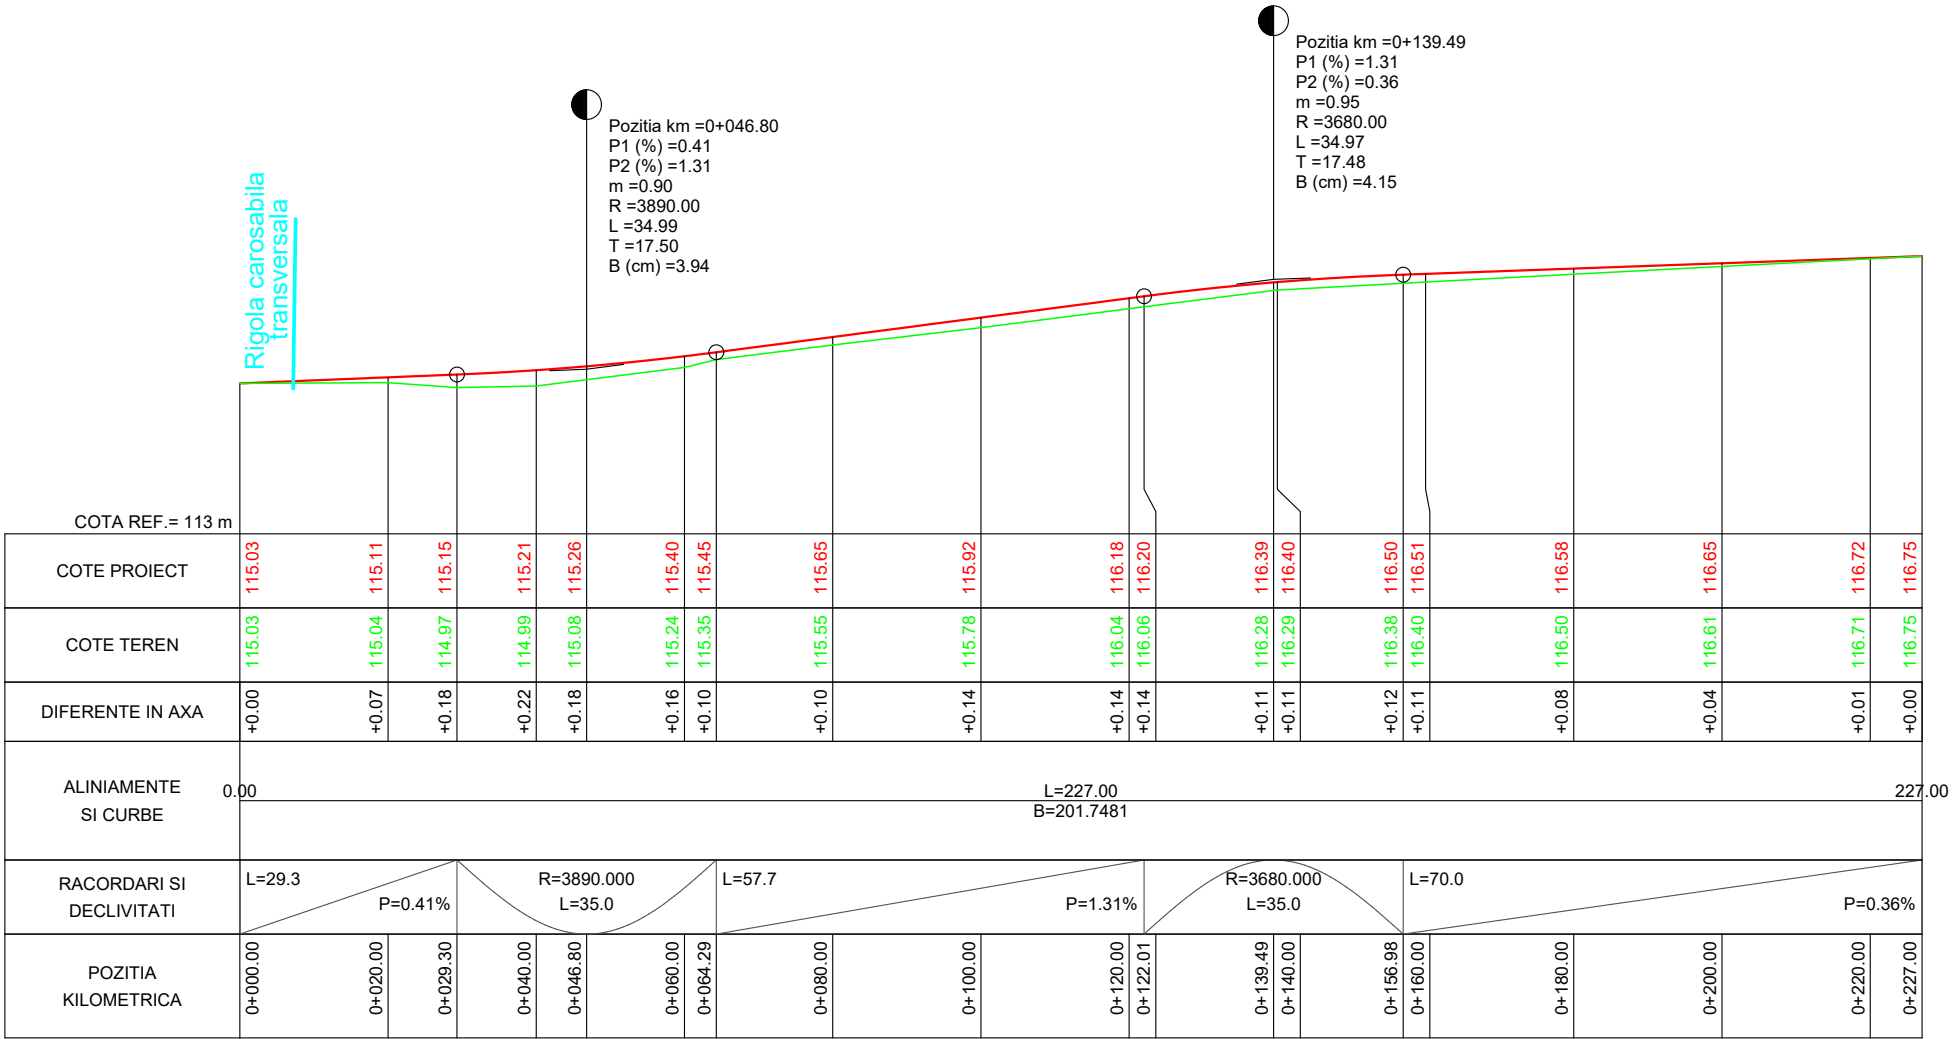
PROFIL LONGITUDINAL - sc.1/1000 - 1/100

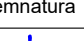

22_Str. Gutuiului_227m

Verificat/Expert	Nume	Semnatura	Cerinta	Referat/Expertiza nr./data	
Proiectant general: S.C. BOGEN ENGINEERING S.R.L. Sediul social: Sat Pielesti, Comuna Pielesti,Str. Ghiocelului, Nr. 24, Jud. Dolj; CUI: 43368805				Beneficiar: U.A.T. COMUNA REDEA JUDETUL OLT	Proiect nr. 19 / 2023
Specificatie	Nume	Semnatura	Scara: 1:1000 1:100	Titlu proiect: ASFALTARE DRUMURI DE INTERES LOCAL ÎN COMUNA REDEA, JUDEȚUL OLT	Faza: P.T.
Sef proiect	ing. ILINCA -Valentin				
Proiectat	ing. ILINCA -Valentin		Data: 2023	Titlu plansa: - PROFIL LONGITUDINAL - 22_Str. Gutuiului_227m	Plansa nr. PL - 49
Desenat	ing. DEATCU Vasile				


PROFIL LONGITUDINAL - sc.1/1000 - 1/100

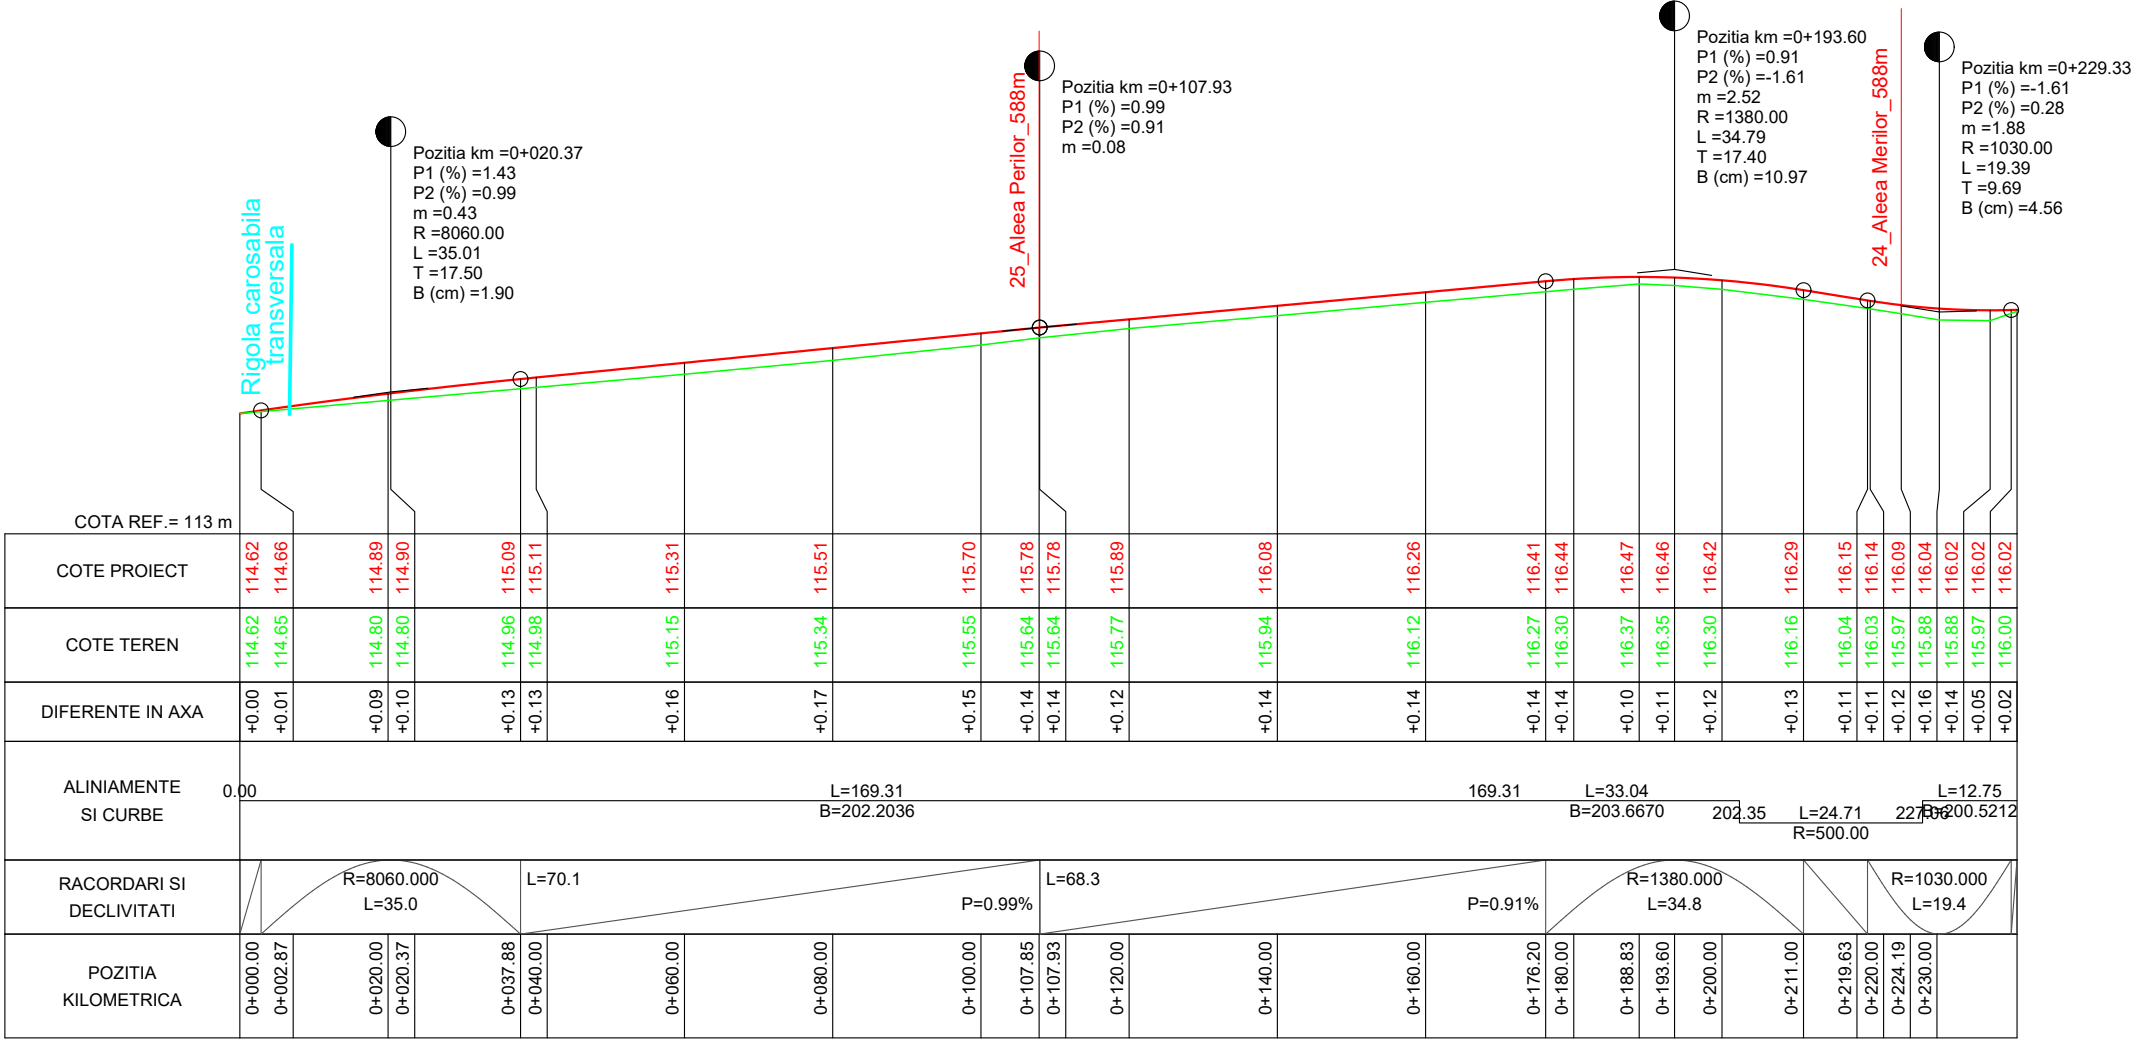

23_Str. Toamnei_230m

Verificat/Expert	Nume	Semnatura	Cerinta	Referat/Expertiza nr./data
Proiectant general: S.C. BOGEN ENGINEERING S.R.L. Sediul social: Sat Pielesti, Comuna Pielesti, Str. Ghiocelului, Nr. 24, Jud. Dolj; CUI: 43368805				Beneficiar: U.A.T. COMUNA REDEA JUDETUL OLT
Specificatie	Nume	Semnatura	Scara: 1:1000 1:100	Proiect nr. 19 / 2023
Sef proiect	ing. ILINCA -Valentin			Faza: P.T.
Proiectat	ing. ILINCA -Valentin		Data: 2023	Plansa nr. PL - 50
Desenat	ing. DEATCU Vasile			


PROFIL LONGITUDINAL - sc.1/1000 - 1/100

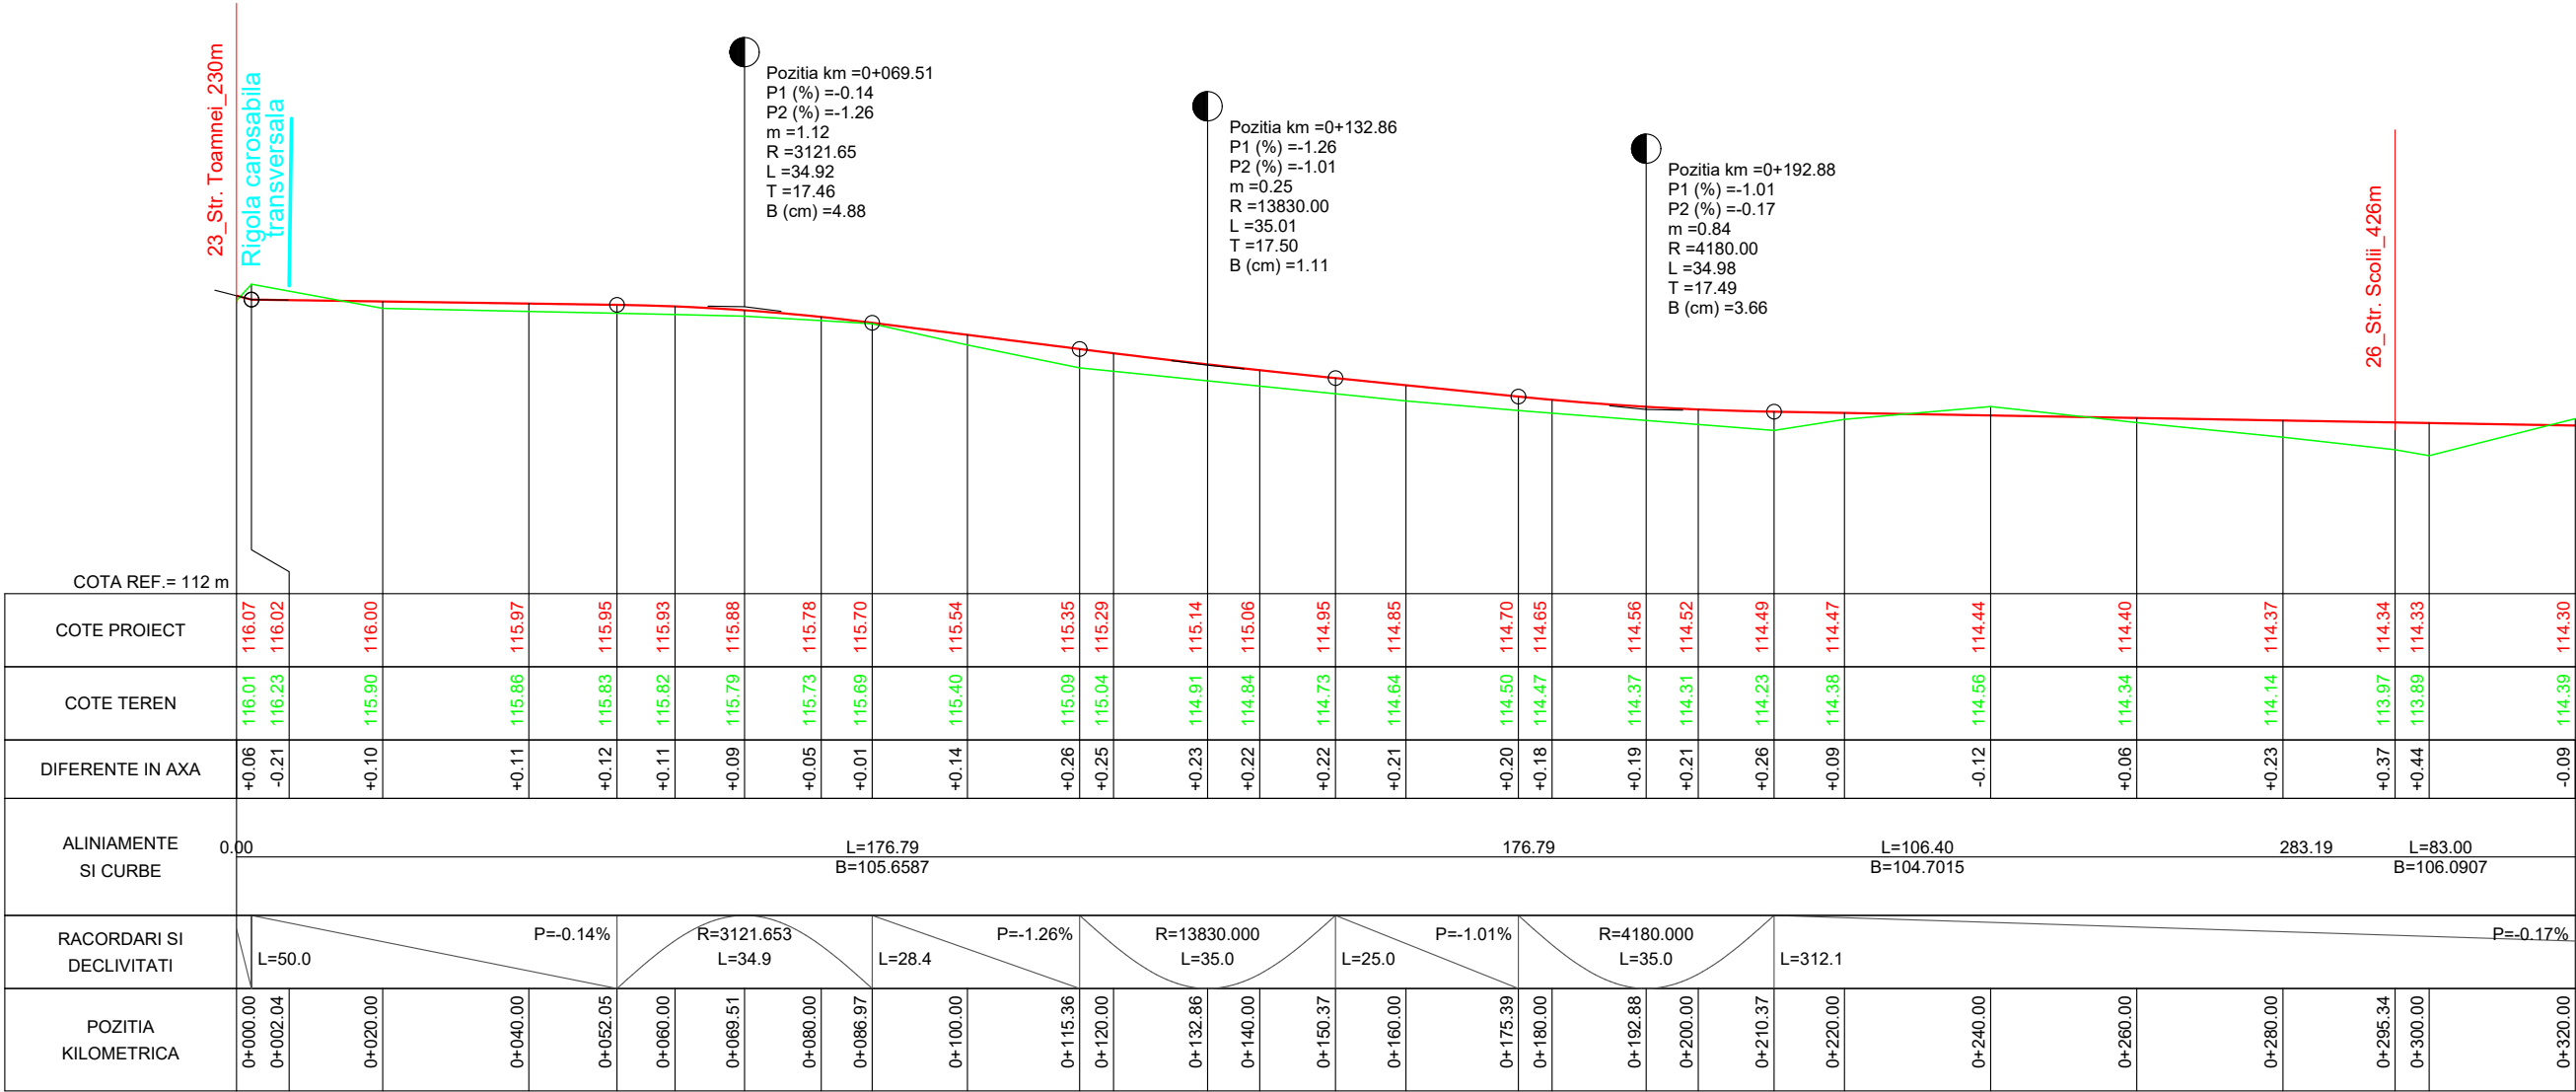

24_Aleea Merilor_588m

Verificat/Expert	Nume	Semnatura	Cerinta	Referat/Expertiza nr./data
Proiectant general: S.C. BOGEN ENGINEERING S.R.L. Sediul social: Sat Pielesti, Comuna Pielesti, Str. Ghiocelului, Nr. 24, Jud. Dolj; CUI: 43368805				Beneficiar: U.A.T. COMUNA REDEA JUDETUL OLT
Specificatie	Nume	Semnatura	Scara: 1:1000 1:100	Proiect nr. 19 / 2023
Sef proiect	ing. ILINCA -Valentin			Faza: P.T.
Proiectat	ing. ILINCA -Valentin		Data: 2023	Plansa nr. PL - 51
Desenat	ing. DEATCU Vasile			
				Titlu proiect: ASFALTARE DRUMURI DE INTERES LOCAL ÎN COMUNA REDEA, JUDEȚUL OLT
				Titlu plansa: - PROFIL LONGITUDINAL - 24_Aleea Merilor_588m


PROFIL LONGITUDINAL - sc.1/1000 - 1/100

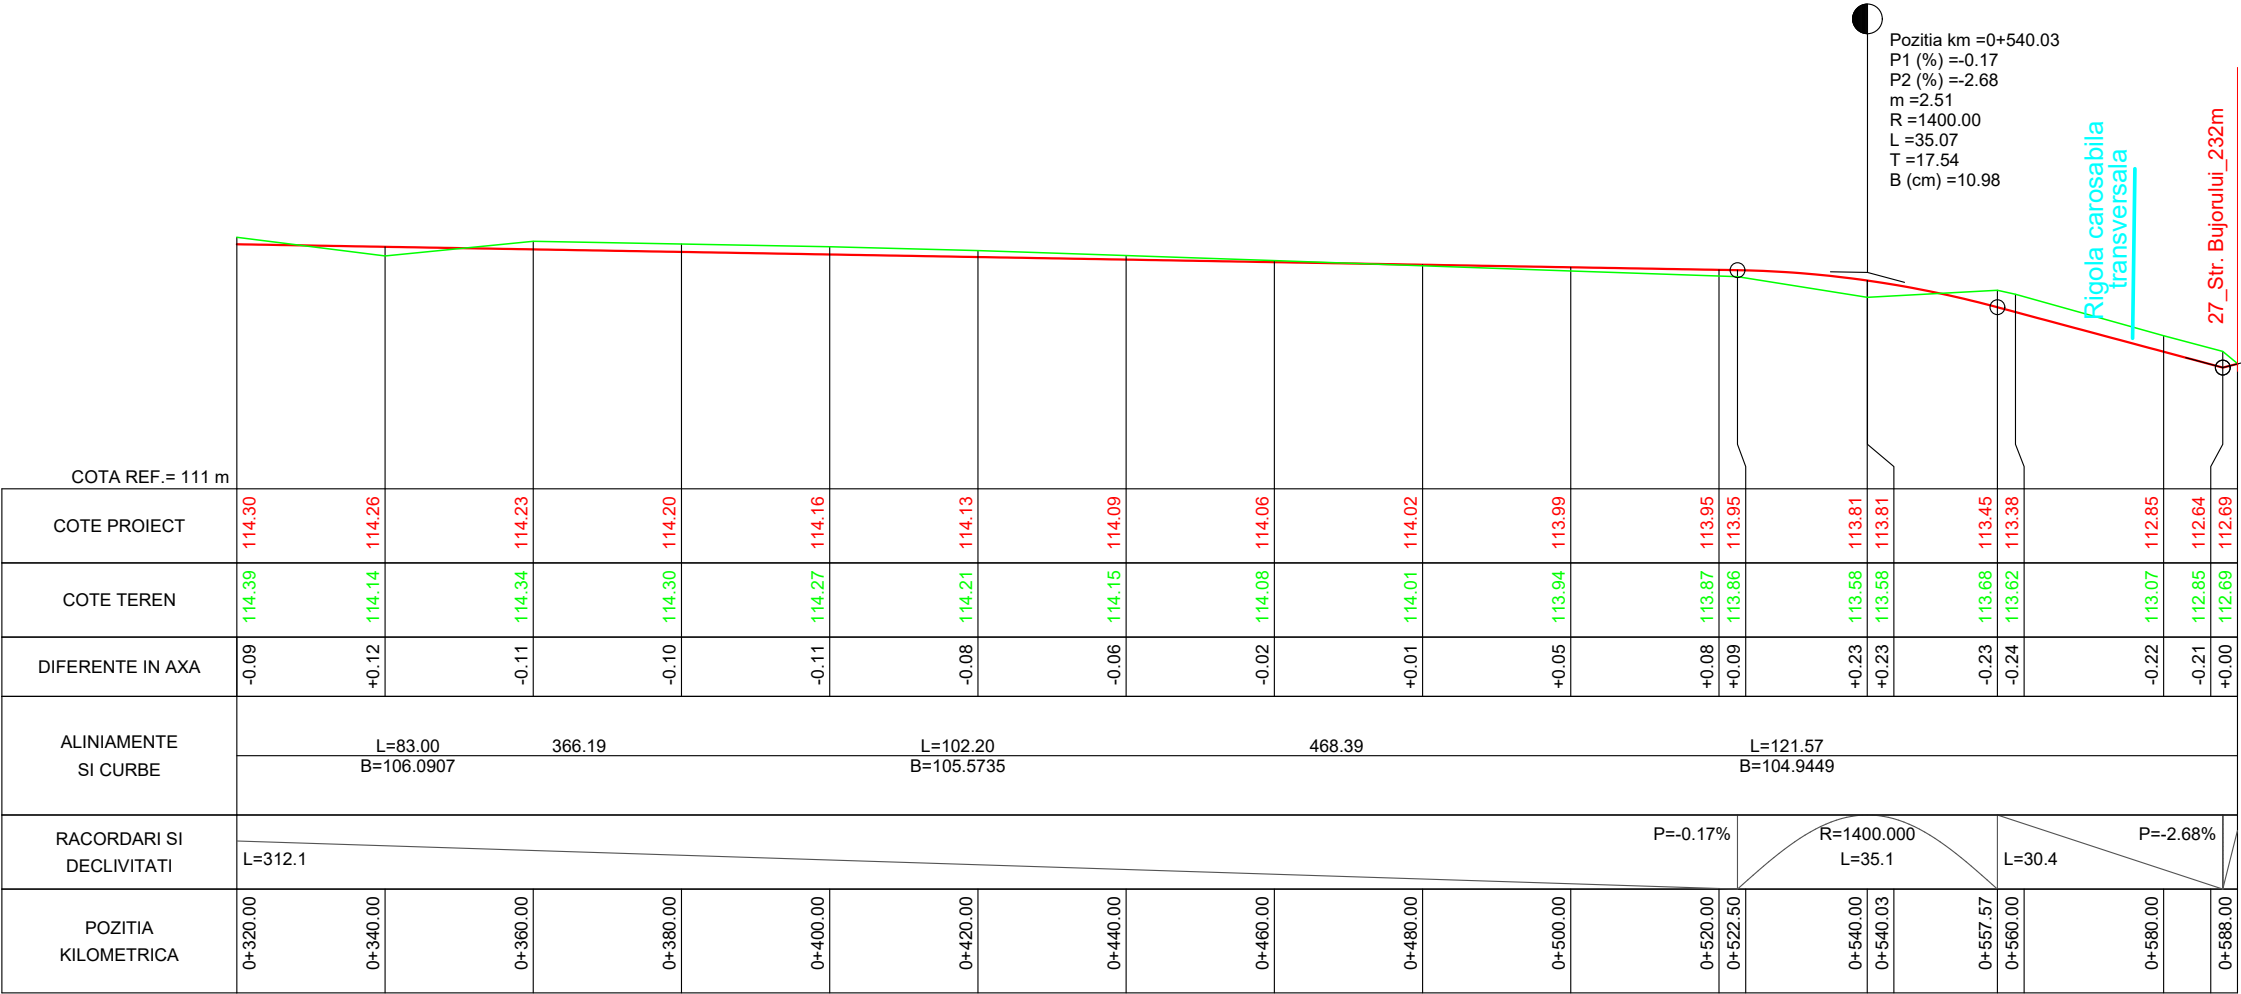

24_Aleea Merilor_588m

Verificat/Expert	Nume	Semnatura	Cerinta	Referat/Expertiza nr./data
Proiectant general: S.C. BOGEN ENGINEERING S.R.L. Sediul social: Sat Pielesti, Comuna Pielesti, Str. Ghiocelului, Nr. 24, Jud. Dolj; CUI: 43368805				Beneficiar: U.A.T. COMUNA REDEA JUDETUL OLT
Specificatie	Nume	Semnatura	Scara: 1:1000 1:100	Titlu proiect: ASFALTARE DRUMURI DE INTERES LOCAL ÎN COMUNA REDEA, JUDEȚUL OLT
Sef proiect	ing. ILINCA -Valentin			Faza: P.T.
Proiectat	ing. ILINCA -Valentin		Data: 2023	Titlu plansa: - PROFIL LONGITUDINAL - 24_Aleea Merilor_588m
Desenat	ing. DEATCU Vasile			Plansa nr. PL - 52


PROFIL LONGITUDINAL - sc.1/1000 - 1/100

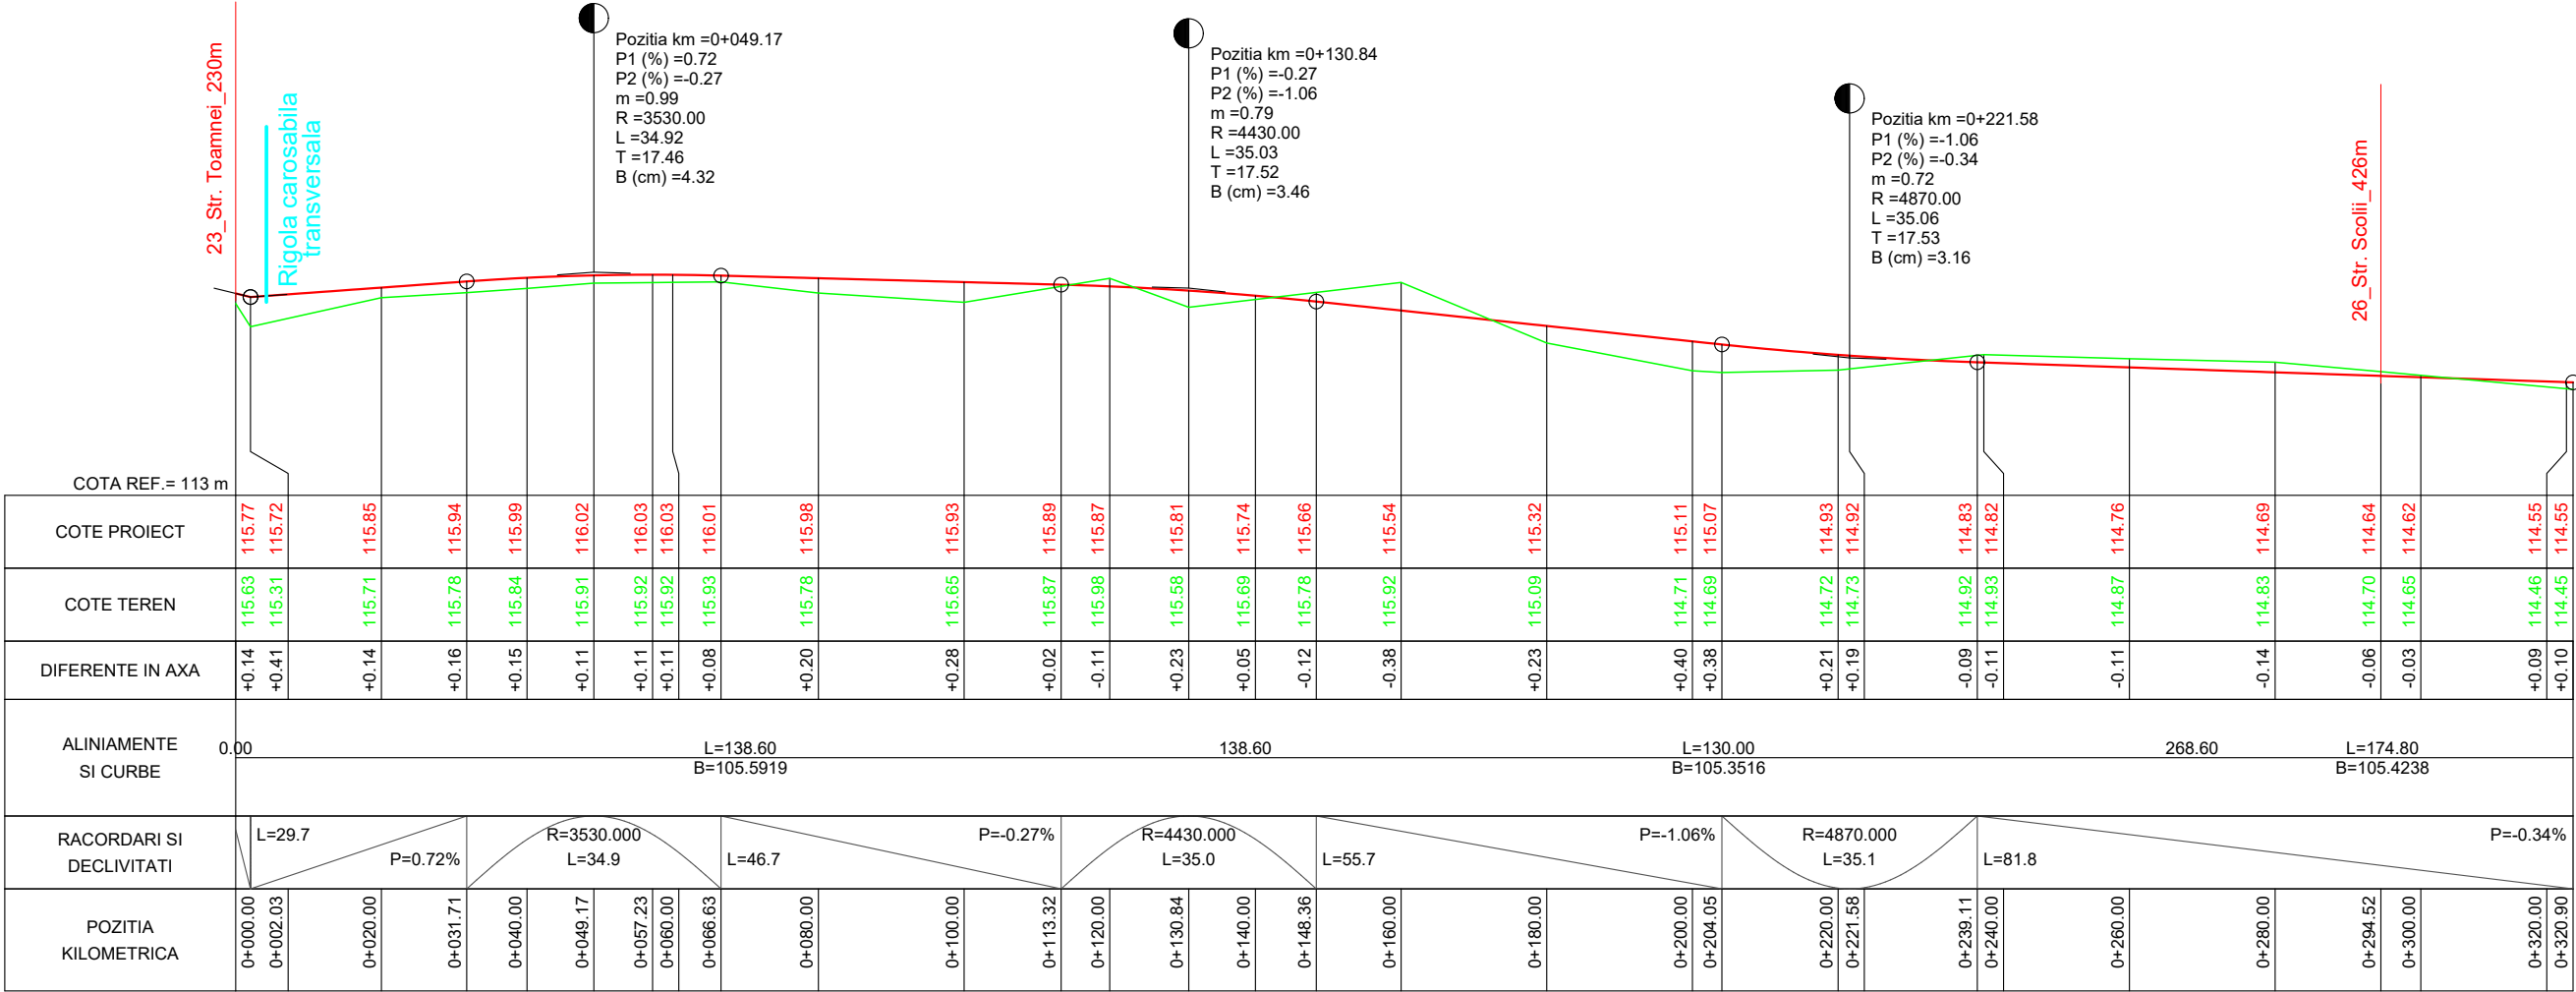

25_Aleea Perilor_588m

Verificat/Expert	Nume	Semnatura	Cerinta	Referat/Expertiza nr./data
Proiectant general: S.C. BOGEN ENGINEERING S.R.L. Sediul social: Sat Pielesti, Comuna Pielesti, Str. Ghiocelului, Nr. 24, Jud. Dolj; CUI: 43368805				Beneficiar: U.A.T. COMUNA REDEA JUDETUL OLT
Specificatie	Nume	Semnatura	Scara: 1:1000 1:100	Proiect nr. 19 / 2023
Sef proiect	ing. ILINCA -Valentin			Faza: P.T.
Proiectat	ing. ILINCA -Valentin		Data: 2023	Plansa nr.
Desenat	ing. DEATCU Vasile			PL - 53
				Titlu proiect: ASFALTARE DRUMURI DE INTERES LOCAL ÎN COMUNA REDEA, JUDEȚUL OLT
				Titlu plansa: - PROFIL LONGITUDINAL - 25_Aleea Perilor_588m


PROFIL LONGITUDINAL - sc.1/1000 - 1/100

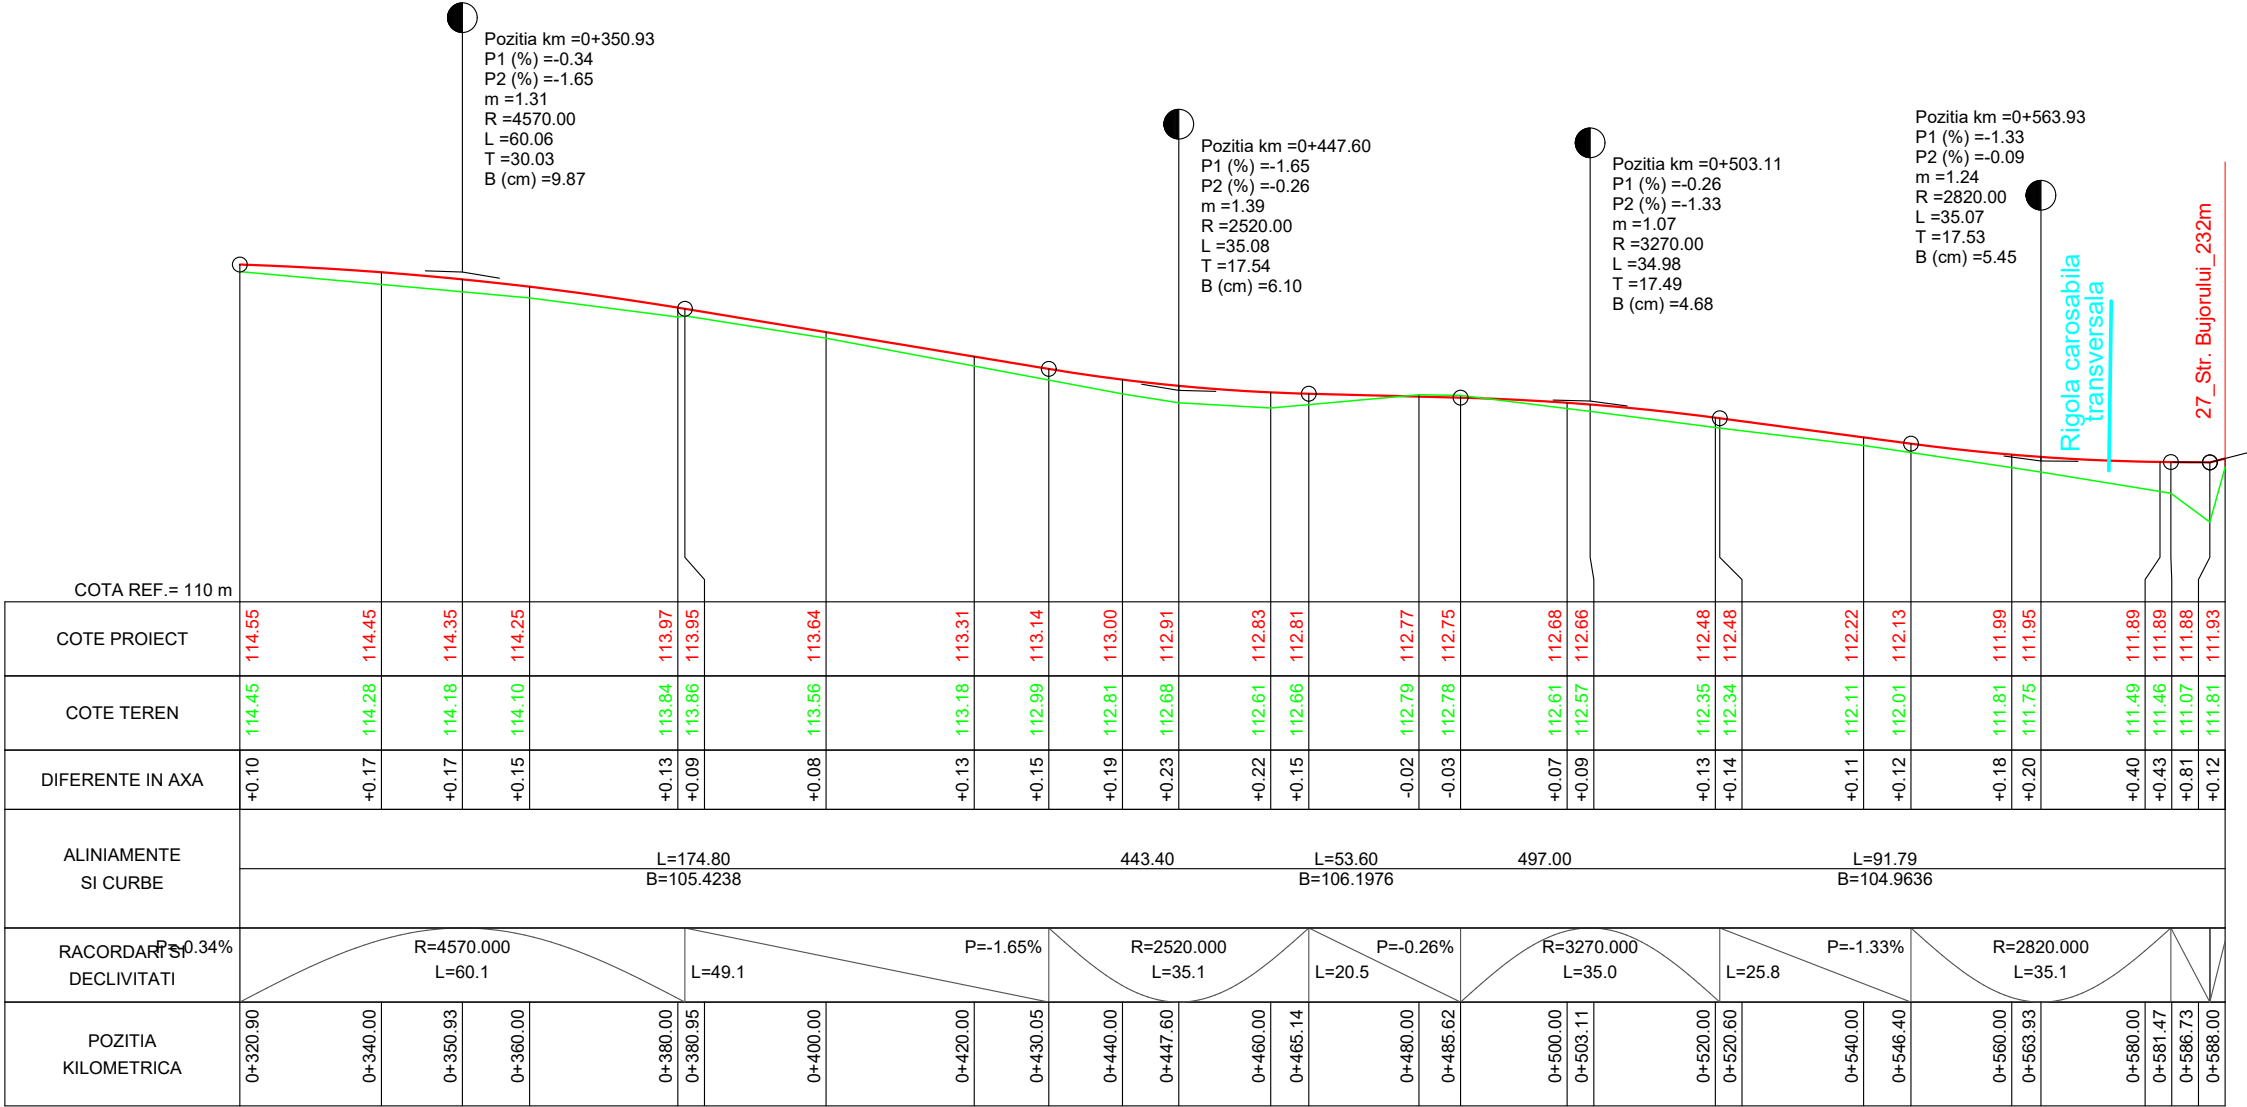

25_Aleea Perilor_588m

Verificat/Expert	Nume	Semnatura	Cerinta	Referat/Expertiza nr./data	
Proiectant general: S.C. BOGEN ENGINEERING S.R.L. Sediul social: Sat Pielesti, Comuna Pielesti, Str. Ghiocelului, Nr. 24, Jud. Dolj; CUI: 43368805				Beneficiar: U.A.T. COMUNA REDEA JUDETUL OLT	Proiect nr. 19 / 2023
Specificatie	Nume	Semnatura	Scara: 1:1000 1:100	Titlu proiect: ASFALTARE DRUMURI DE INTERES LOCAL ÎN COMUNA REDEA, JUDEȚUL OLT	Faza: P.T.
Sef proiect	ing. ILINCA -Valentin				
Proiectat	ing. ILINCA -Valentin		Data: 2023	Titlu plansa: - PROFIL LONGITUDINAL - 25_Aleea Perilor_588m	Plansa nr. PL - 54
Desenat	ing. DEATCU Vasile				


PROFIL LONGITUDINAL - sc.1/1000 - 1/100

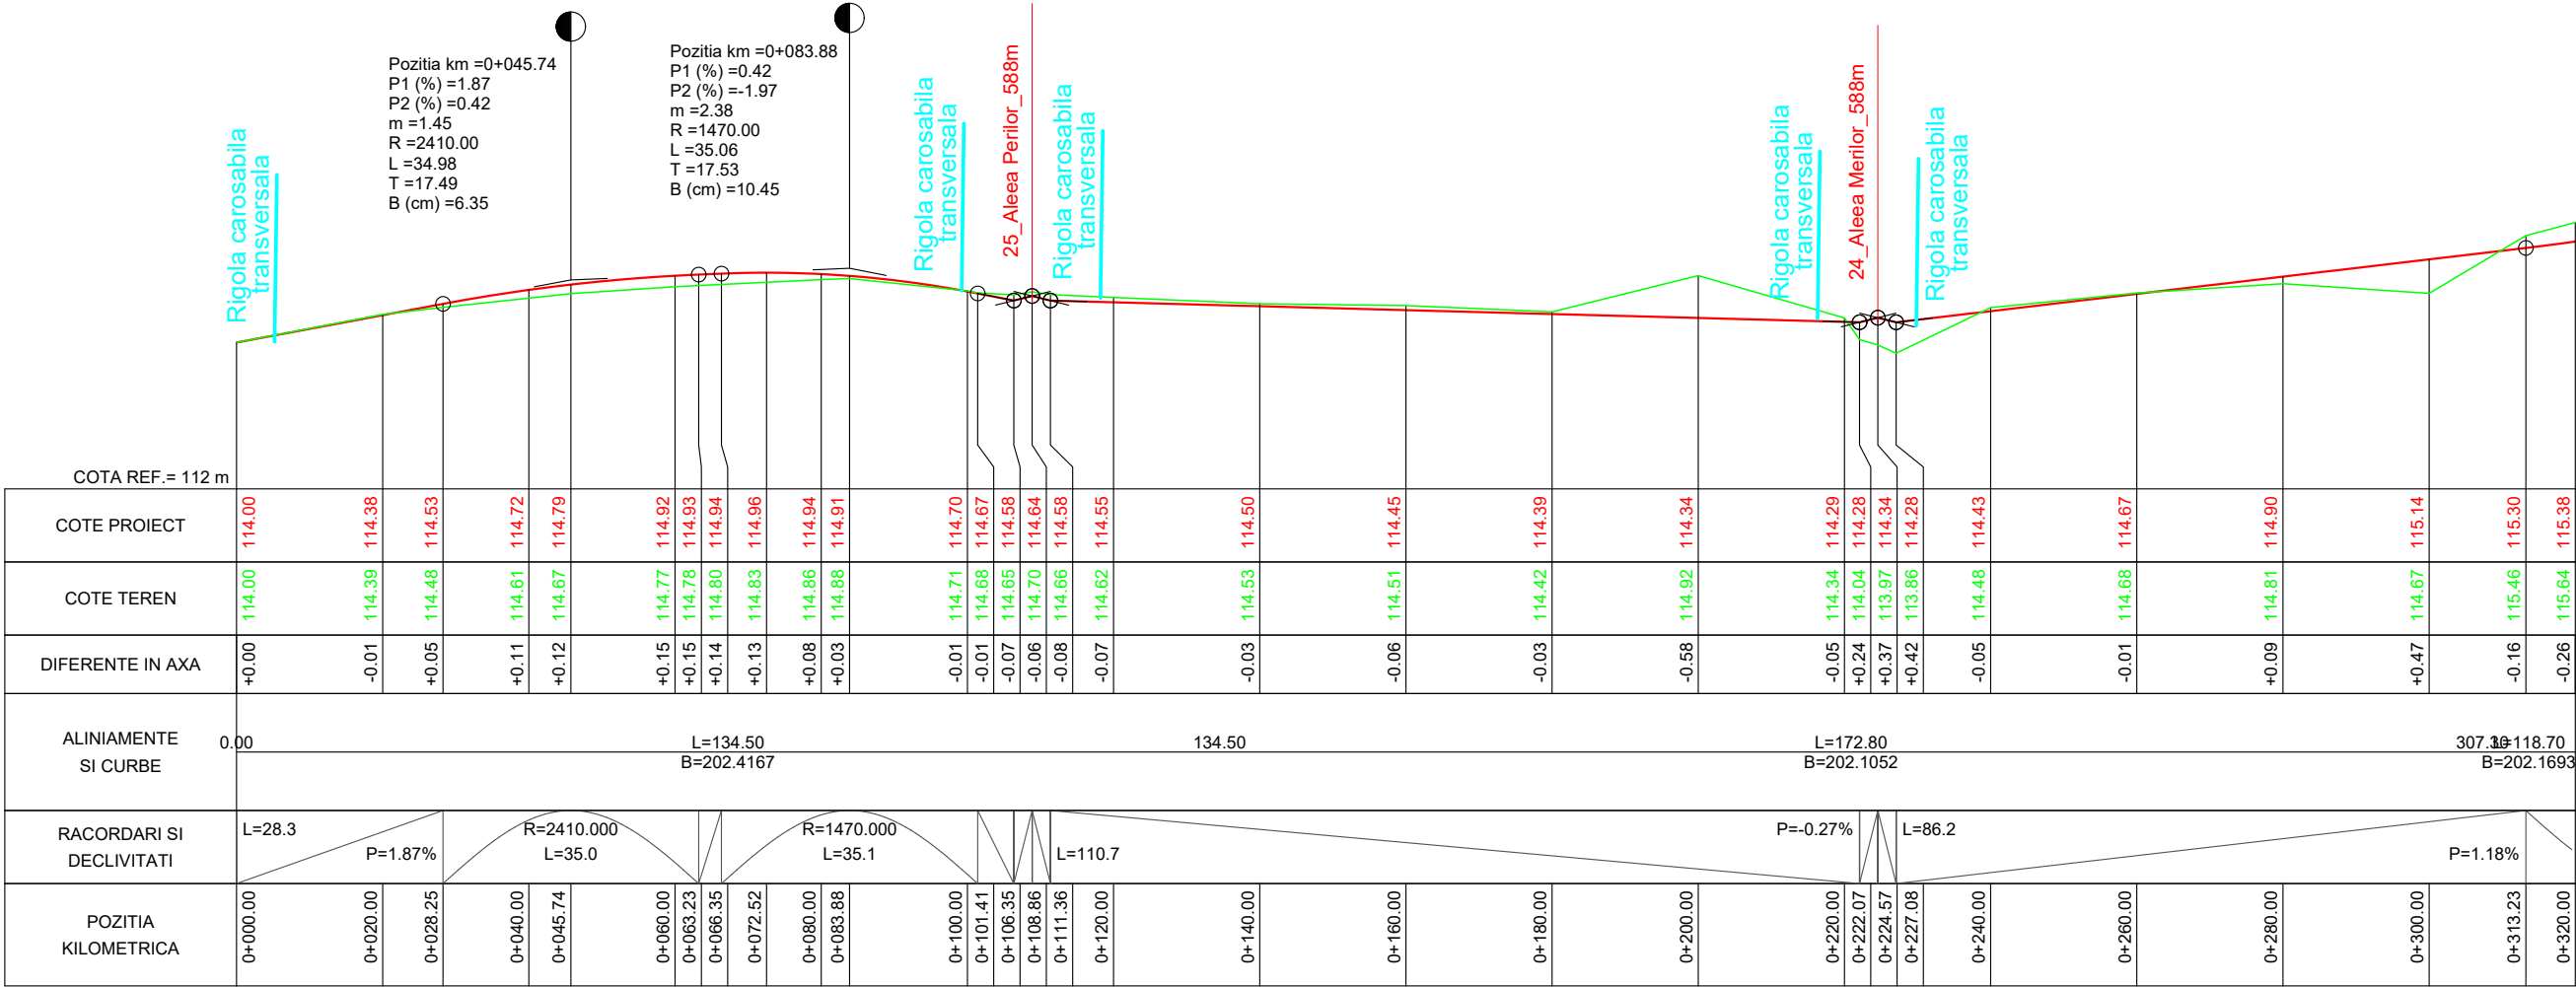

26_Str. Scolii_426m

Verificat/Expert	Nume	Semnatura	Cerinta	Referat/Expertiza nr./data	Beneficiar:	Proiect nr.
Proiectant general:	S.C. BOGEN ENGINEERING S.R.L. Sediul social: Sat Pielesti, Comuna Pielesti, Str. Ghiocelului, Nr. 24, Jud. Dolj; CUI: 43368805				U.A.T. COMUNA REDEA JUDETUL OLT	19 / 2023
Specificatie	Nume	Semnatura	Scara:	Titlu proiect:	ASFALTARE DRUMURI DE INTERES LOCAL ÎN COMUNA REDEA, JUDEȚUL OLT	Faza:
Sef proiect	ing. ILINCA -Valentin		1:1000 1:100	Titlu plansa:	- PROFIL LONGITUDINAL -	P.T.
Proiectat	ing. ILINCA -Valentin		Data:	26_Str. Scolii_426m		Plansa nr.
Desenat	ing. DEATCU Vasile		2023			PL - 55


PROFIL LONGITUDINAL - sc.1/1000 - 1/100

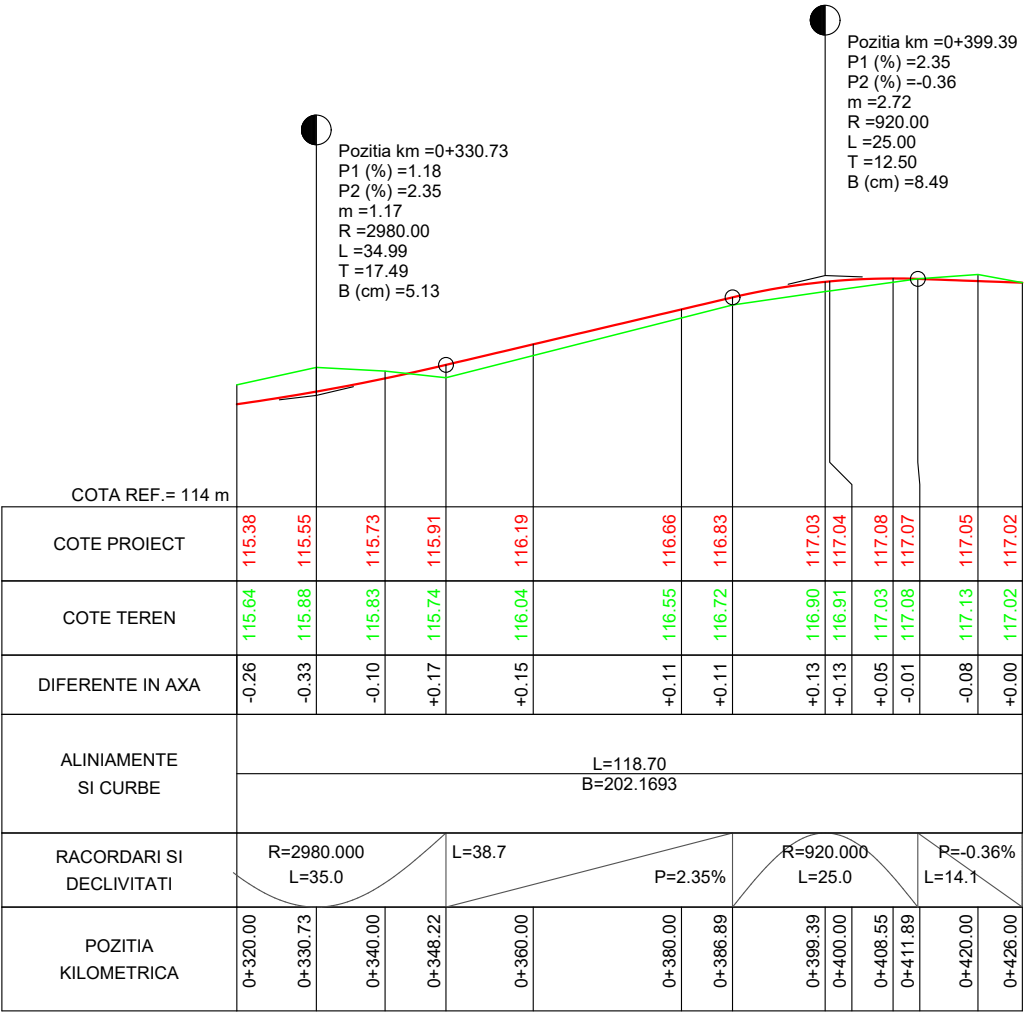

26_Str. Scolii_426m


Verificat/Expert	Nume	Semnatura	Cerinta	Referat/Expertiza nr./data
Proiectant general: S.C. BOGEN ENGINEERING S.R.L. Sediul social: Sat Pielesti, Comuna Pielesti, Str. Ghiocelului, Nr. 24, Jud. Dolj; CUI: 43368805				Beneficiar: U.A.T. COMUNA REDEA JUDETUL OLT
Specificatie	Nume	Semnatura	Scara: 1:1000 1:100	Proiect nr. 19 / 2023
Sef proiect	ing. ILINCA -Valentin			Faza: P.T.
Proiectat	ing. ILINCA -Valentin		Data: 2023	Plansa nr.
Desenat	ing. DEATCU Vasile			PL - 56

PROFIL LONGITUDINAL - sc.1/1000 - 1/100

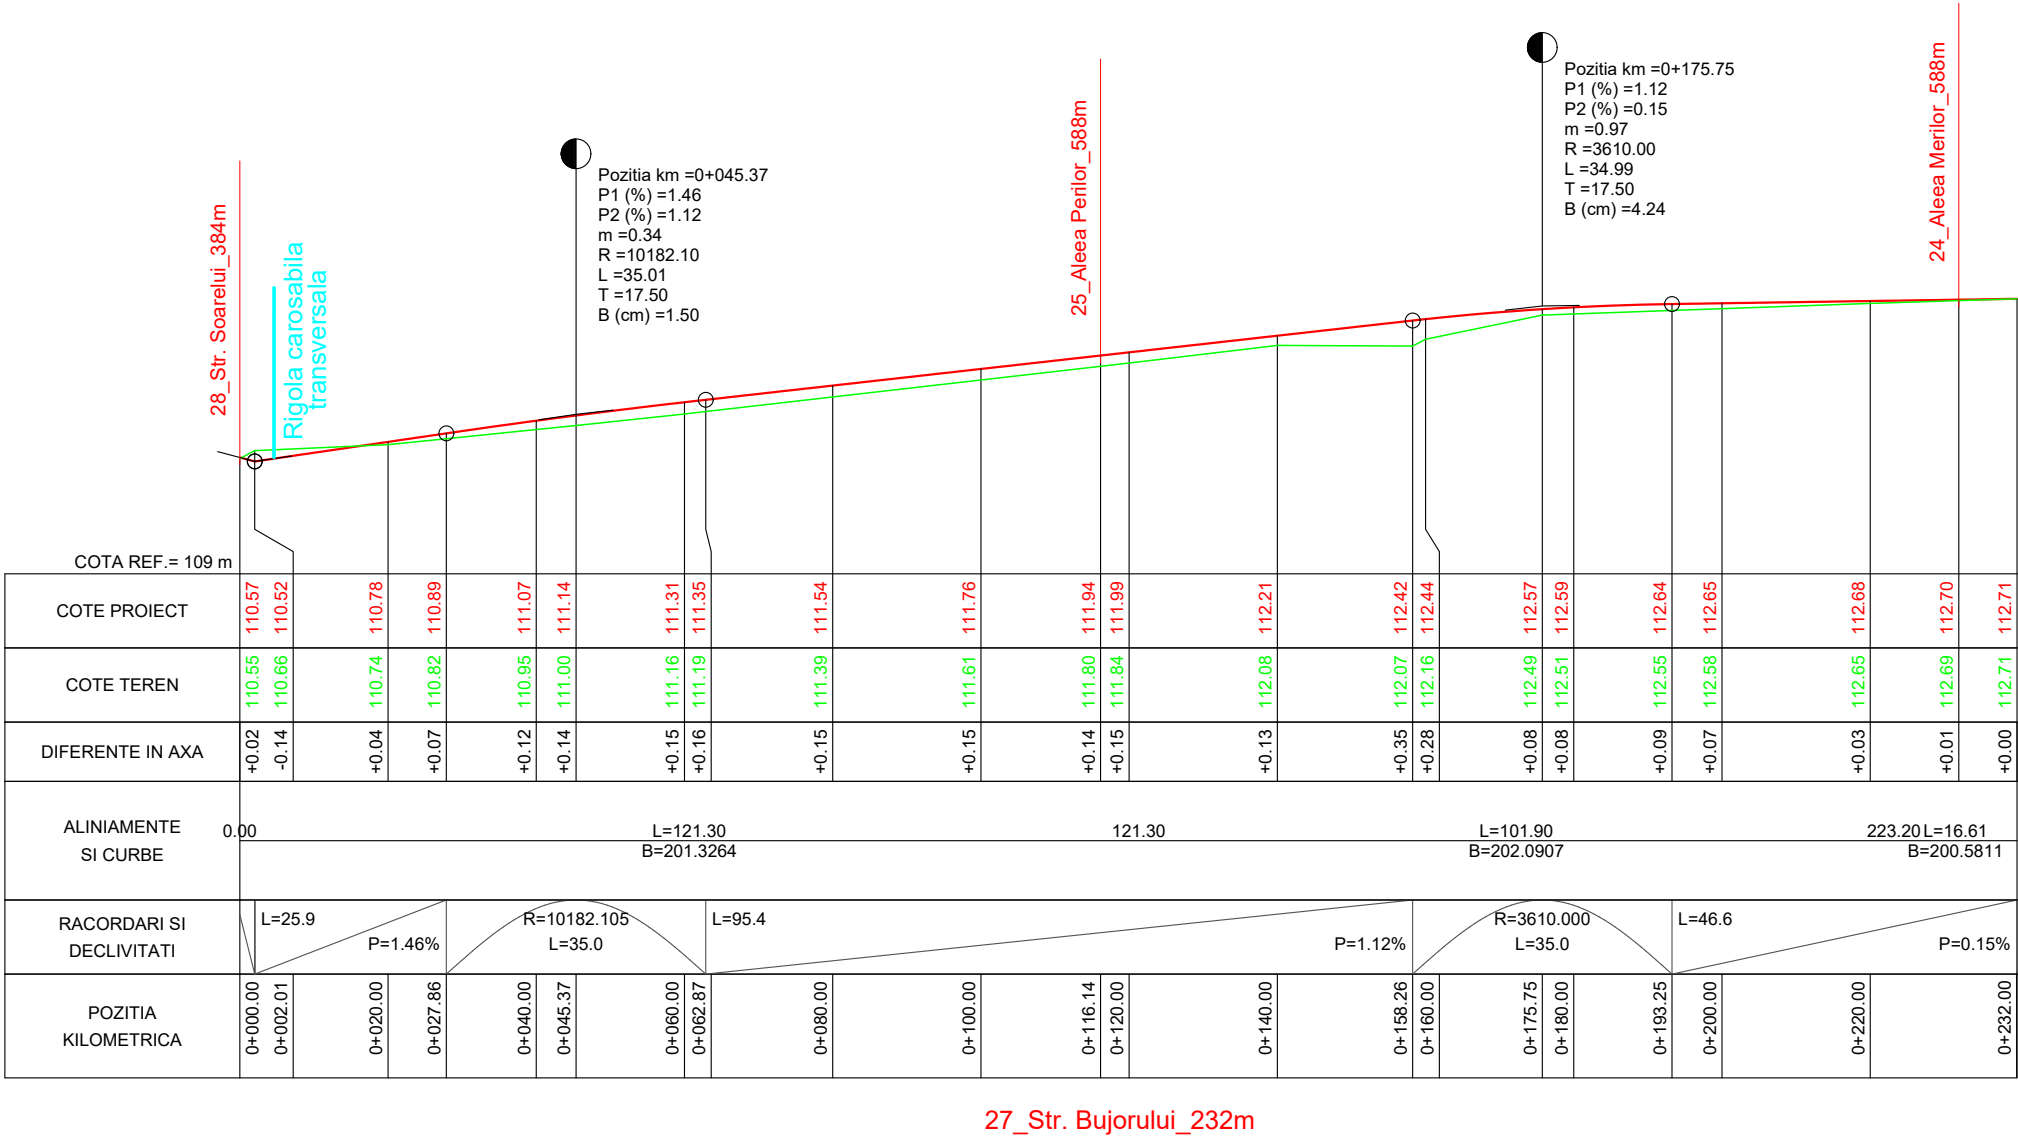

Verificat/Expert	Nume	Semnatura	Cerinta	Referat/Expertiza nr./data
Proiectant general: S.C. BOGEN ENGINEERING S.R.L. Sediul social: Sat Pielesti, Comuna Pielesti, Str. Ghiocelului, Nr. 24, Jud. Dolj; CUI: 43368805				Beneficiar: U.A.T. COMUNA REDEA JUDETUL OLT
Specificatie	Nume	Semnatura	Scara: 1:1000 1:100	Proiect nr. 19 / 2023
Sef proiect	ing. ILINCA -Valentin			Faza: P.T.
Proiectat	ing. ILINCA -Valentin		Data: 2023	Plansa nr. PL - 57
Desenat	ing. DEATCU Vasile			


PROFIL LONGITUDINAL - sc.1/1000 - 1/100

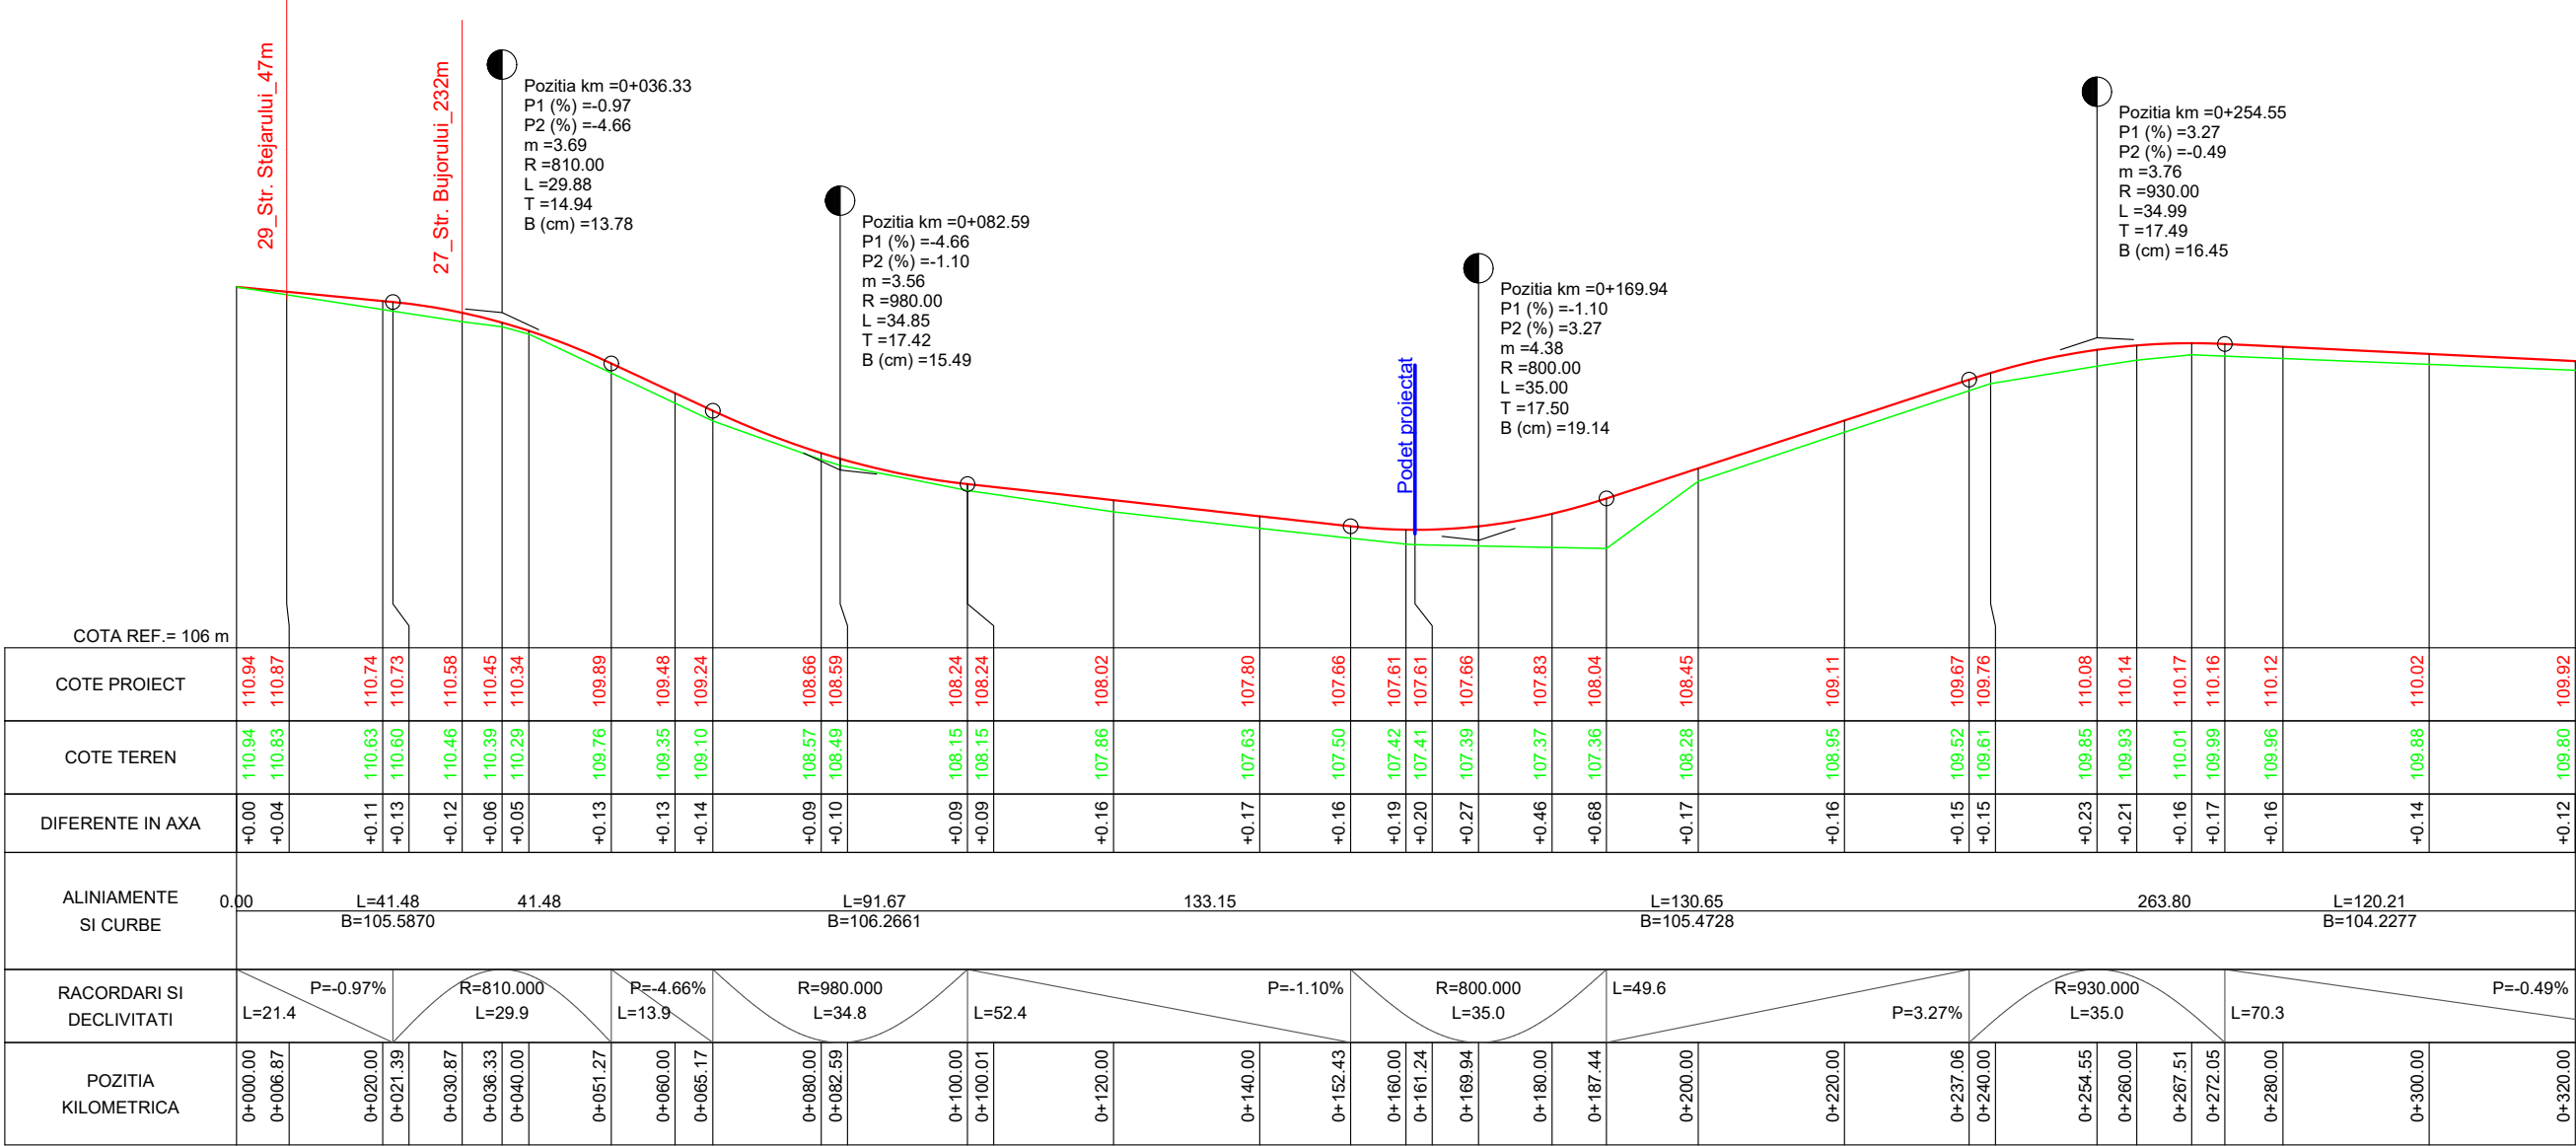




28_Str. Soarelui_384m

Verificat/Expert	Nume	Semnatura	Cerinta	Referat/Expertiza nr./data
Proiectant general: S.C. BOGEN ENGINEERING S.R.L. Sediul social: Sat Pielesti, Comuna Pielesti, Str. Ghiocelului, Nr. 24, Jud. Dolj; CUI: 43368805				Beneficiar: U.A.T. COMUNA REDEA JUDETUL OLT
Specificatie	Nume	Semnatura	Scara: 1:1000 1:100	Titlu proiect: ASFALTARE DRUMURI DE INTERES LOCAL ÎN COMUNA REDEA, JUDEȚUL OLT
Seif proiect	ing. ILINCA -Valentin			Faza: P.T.
Proiectat	ing. ILINCA -Valentin		Data: 2023	Titlu planșă: - PROFIL LONGITUDINAL - 28_Str. Soarelui_384m
Desenat	ing. DEATCU Vasile			Planșă nr. PL - 58


PROFIL LONGITUDINAL - sc.1/1000 - 1/100

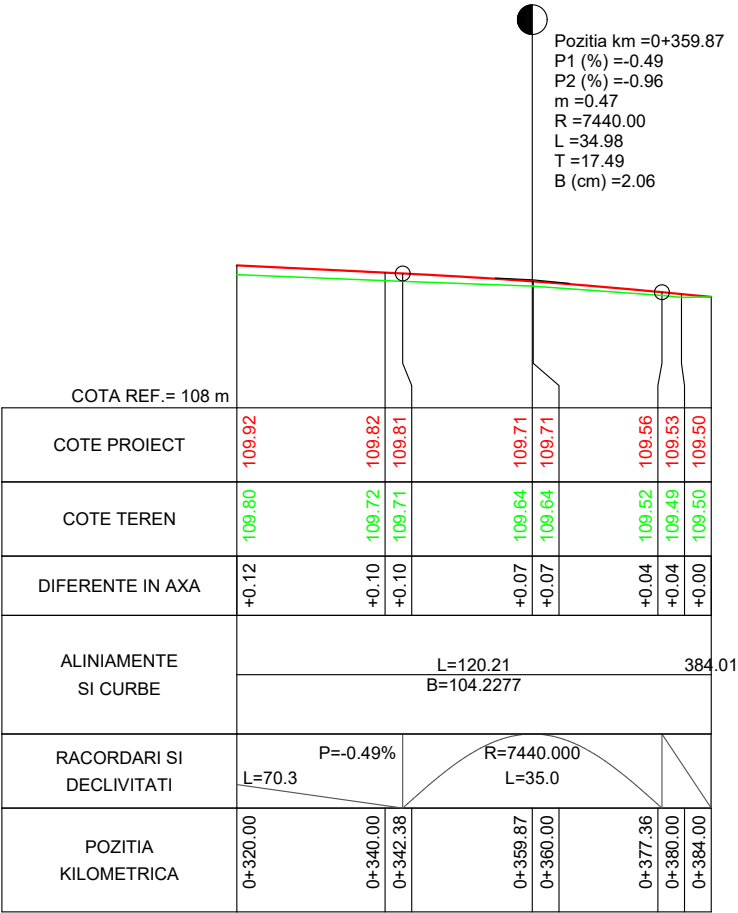

28_Str. Soarelui_384m

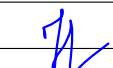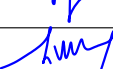
Verificat/Expert	Nume	Semnatura	Cerinta	Referat/Expertiza nr./data
Proiectant general: S.C. BOGEN ENGINEERING S.R.L. Sediul social: Sat Pielesti, Comuna Pielesti, Str. Ghiocelului, Nr. 24, Jud. Dolj; CUI: 43368805			Beneficiar: U.A.T. COMUNA REDEA JUDETUL OLT	
Specificatie	Nume	Semnatura	Scara: 1:1000 1:100	Proiect nr. 19 / 2023
Sef proiect	ing. ILINCA -Valentin			Faza: P.T.
Proiectat	ing. ILINCA -Valentin		Data: 2023	Plansa nr. PL - 59
Desenat	ing. DEATCU Vasile			
			Titlu proiect: ASFALTARE DRUMURI DE INTERES LOCAL ÎN COMUNA REDEA, JUDEȚUL OLT	
			Titlu plansa: - PROFIL LONGITUDINAL - 28_Str. Soarelui_384m	

PROFIL LONGITUDINAL - sc.1/1000 - 1/100

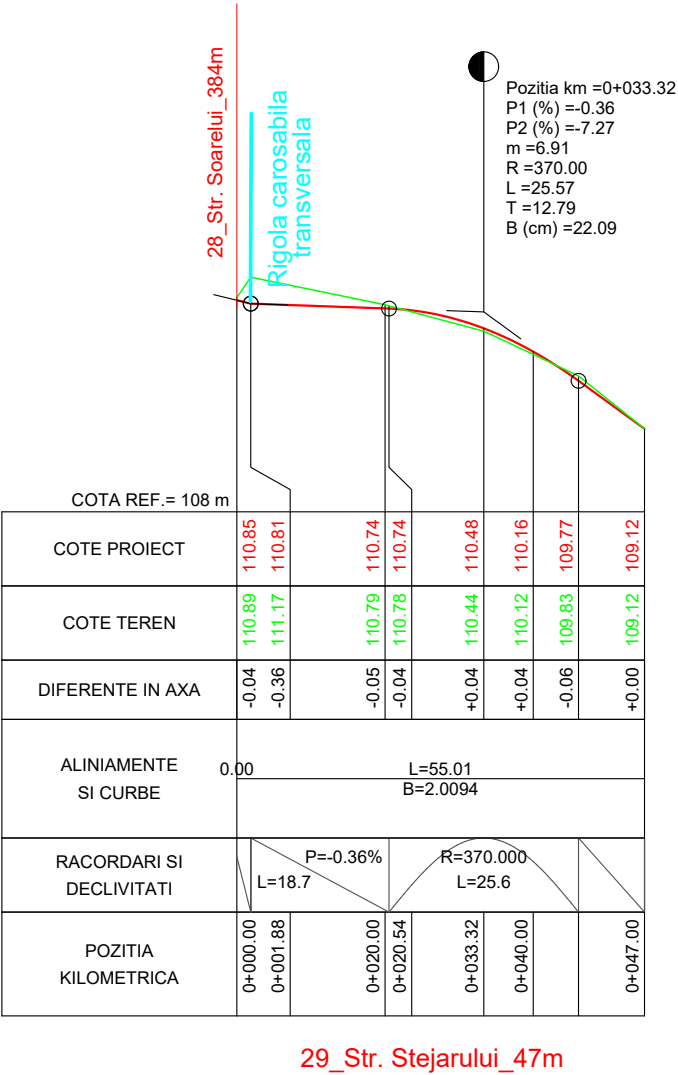

Verificat/Expert	Nume	Semnatura	Cerinta	Referat/Expertiza nr./data
Proiectant general: S.C. BOGEN ENGINEERING S.R.L. Sediul social: Sat Pielesti, Comuna Pielesti, Str. Ghiocelului, Nr. 24, Jud. Dolj; CUI: 43368805			Beneficiar: U.A.T. COMUNA REDEA JUDETUL OLT	
Proiect nr. 19 / 2023				
Specificatie	Nume	Semnatura	Scara: 1:1000 1:100	Titlu proiect: ASFALTARE DRUMURI DE INTERES LOCAL ÎN COMUNA REDEA, JUDEȚUL OLT
Sef proiect	ing. ILINCA -Valentin			Faza: P.T.
Proiectat	ing. ILINCA -Valentin		Data: 2023	Titlu plansa: - PROFIL LONGITUDINAL -
Desenat	ing. DEATCU Vasile			Plansa nr. PL - 60
			29_Str. Stejarului_47m	


PROFIL LONGITUDINAL - sc.1/1000 - 1/100

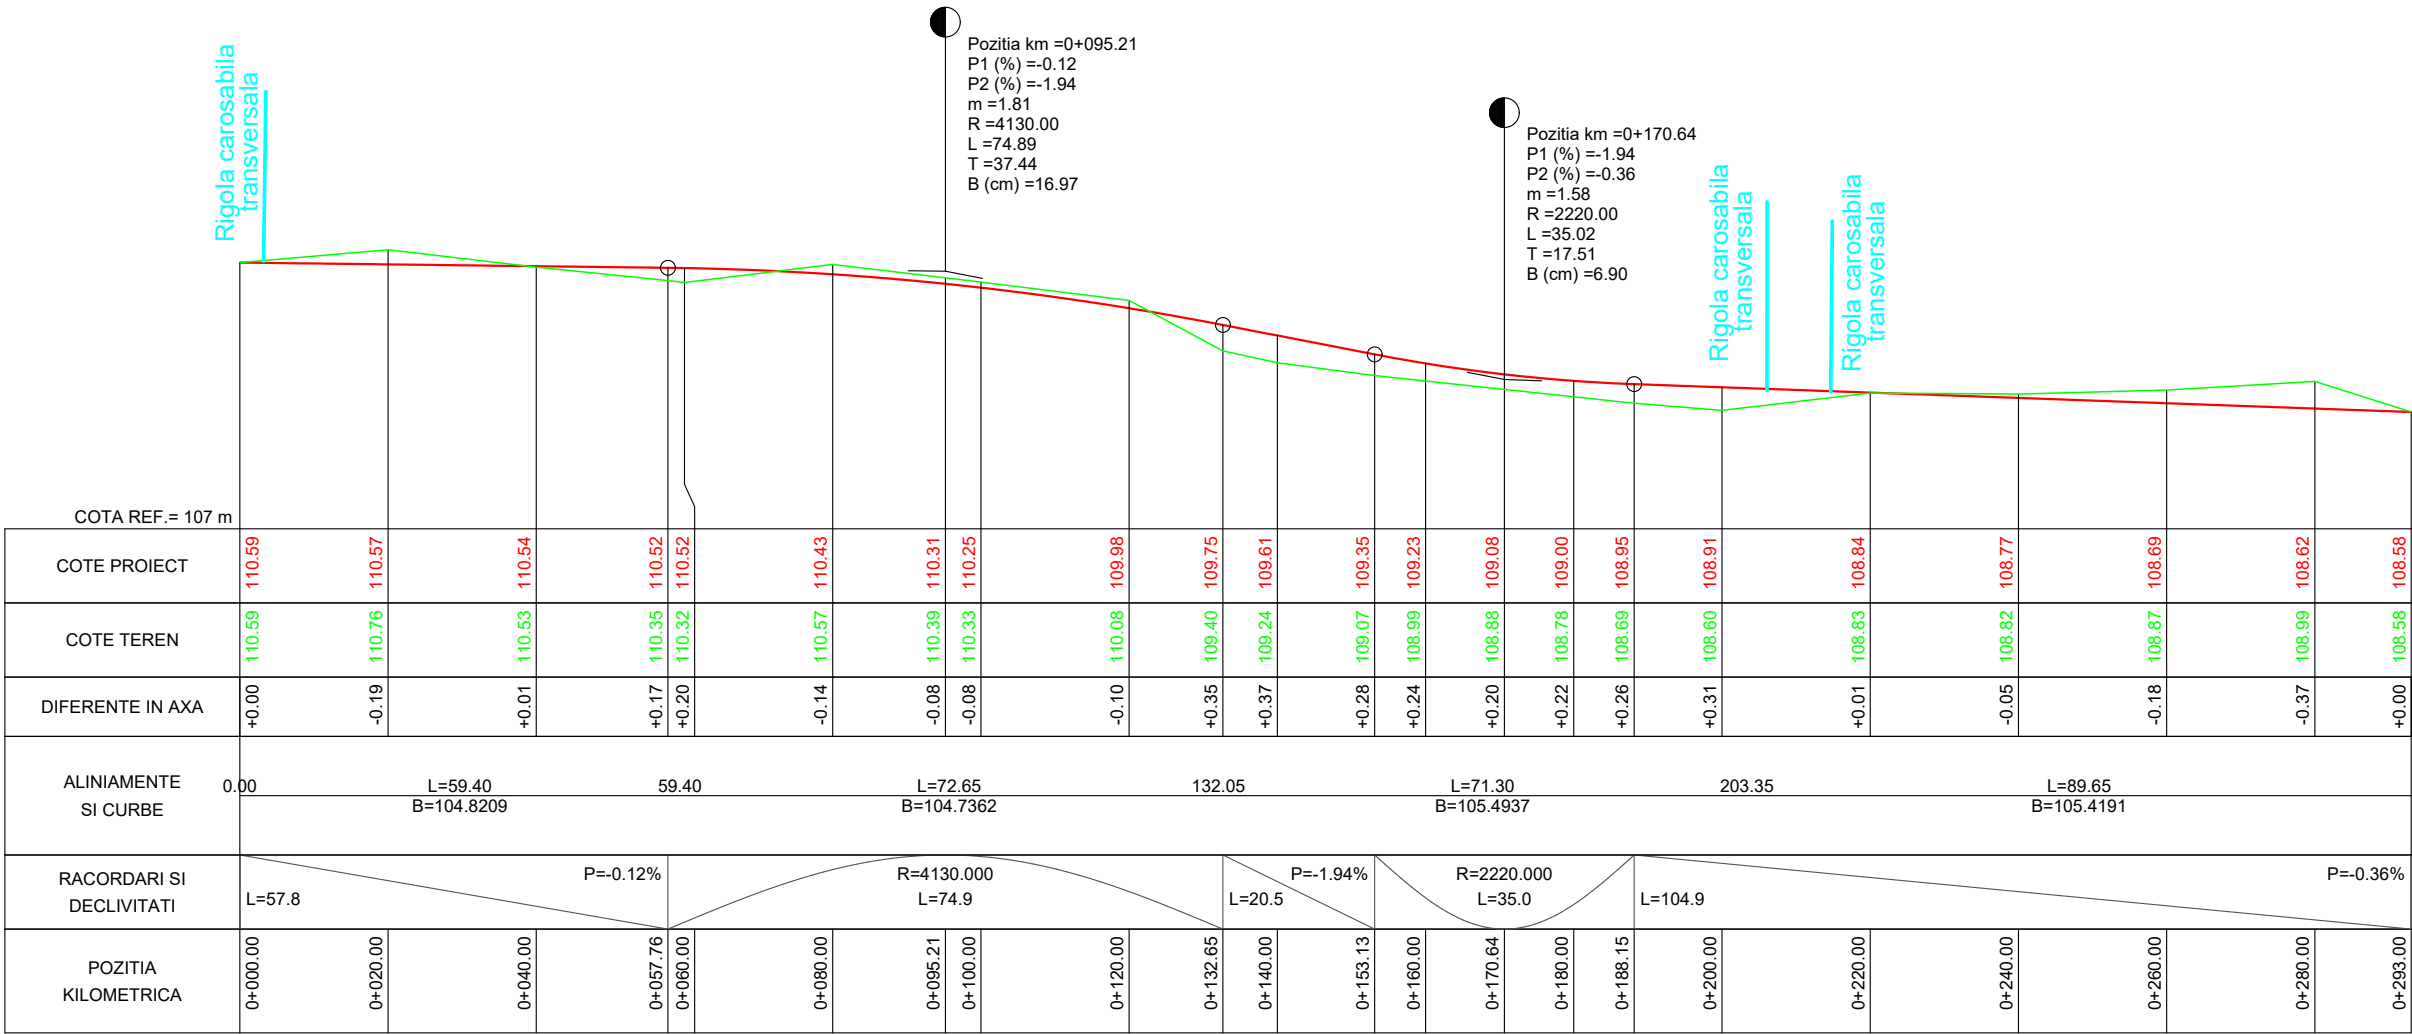




30_Aleea Primaverii_293m

Verificat/Expert	Nume	Semnatura	Cerinta	Referat/Expertiza nr./data
Proiectant general: S.C. BOGEN ENGINEERING S.R.L. Sediul social: Sat Pielesti, Comuna Pielesti, Str. Ghiocelului, Nr. 24, Jud. Dolj; CUI: 43368805				Beneficiar: U.A.T. COMUNA REDEA JUDETUL OLT
Specificatie	Nume	Semnatura	Scara: 1:1000 1:100	Proiect nr. 19 / 2023
Sef proiect	ing. ILINCA -Valentin			Faza: P.T.
Proiectat	ing. ILINCA -Valentin		Data: 2023	Plansa nr. PL - 61
Desenat	ing. DEATCU Vasile			Titlu planșă: - PROFIL LONGITUDINAL - 30_Aleea Primaverii_293m


PROFIL LONGITUDINAL - sc.1/1000 - 1/100

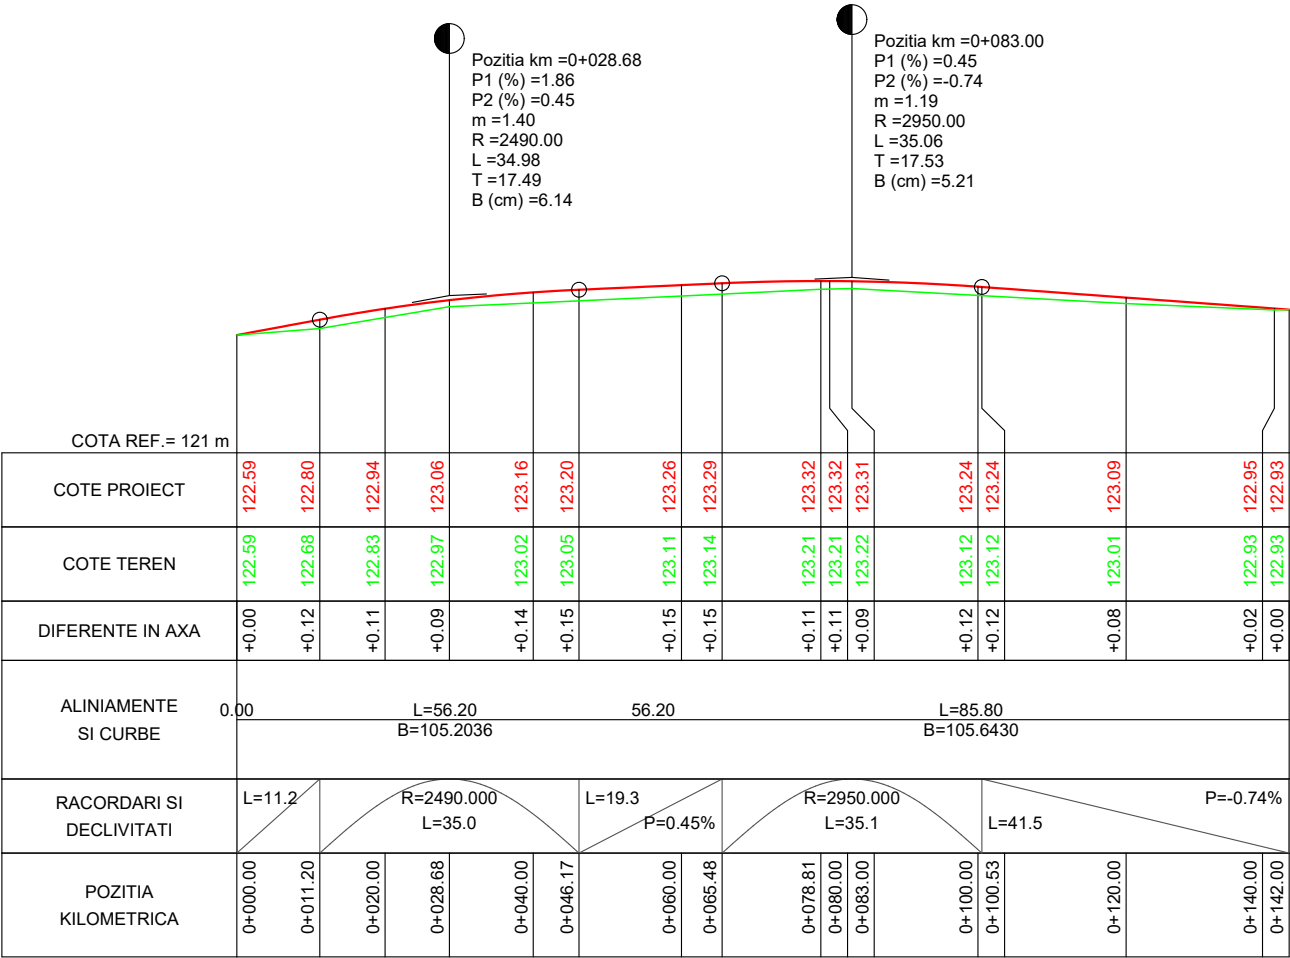

31_Str. Bisericii_142m

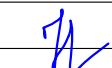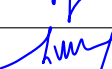Verificat/Expert	Nume	Semnatura	Cerinta	Referat/Expertiza nr./data
Proiectant general: S.C. BOGEN ENGINEERING S.R.L. Sediul social: Sat Pielesti, Comuna Pielesti, Str. Ghiocelului, Nr. 24, Jud. Dolj; CUI: 43368805				Beneficiar: U.A.T. COMUNA REDEA JUDETUL OLT
Specificatie	Nume	Semnatura	Scara: 1:1000 1:100	Proiect nr. 19 / 2023
Sef proiect	ing. ILINCA -Valentin			Faza: P.T.
Proiectat	ing. ILINCA -Valentin		Data: 2023	Plansa nr. PL - 62
Desenat	ing. DEATCU Vasile			
				Titlu proiect: ASFALTARE DRUMURI DE INTERES LOCAL ÎN COMUNA REDEA, JUDEȚUL OLT
				Titlu plansa: - PROFIL LONGITUDINAL - 31_Str. Bisericii_142m


PROFIL LONGITUDINAL - sc.1/1000 - 1/100

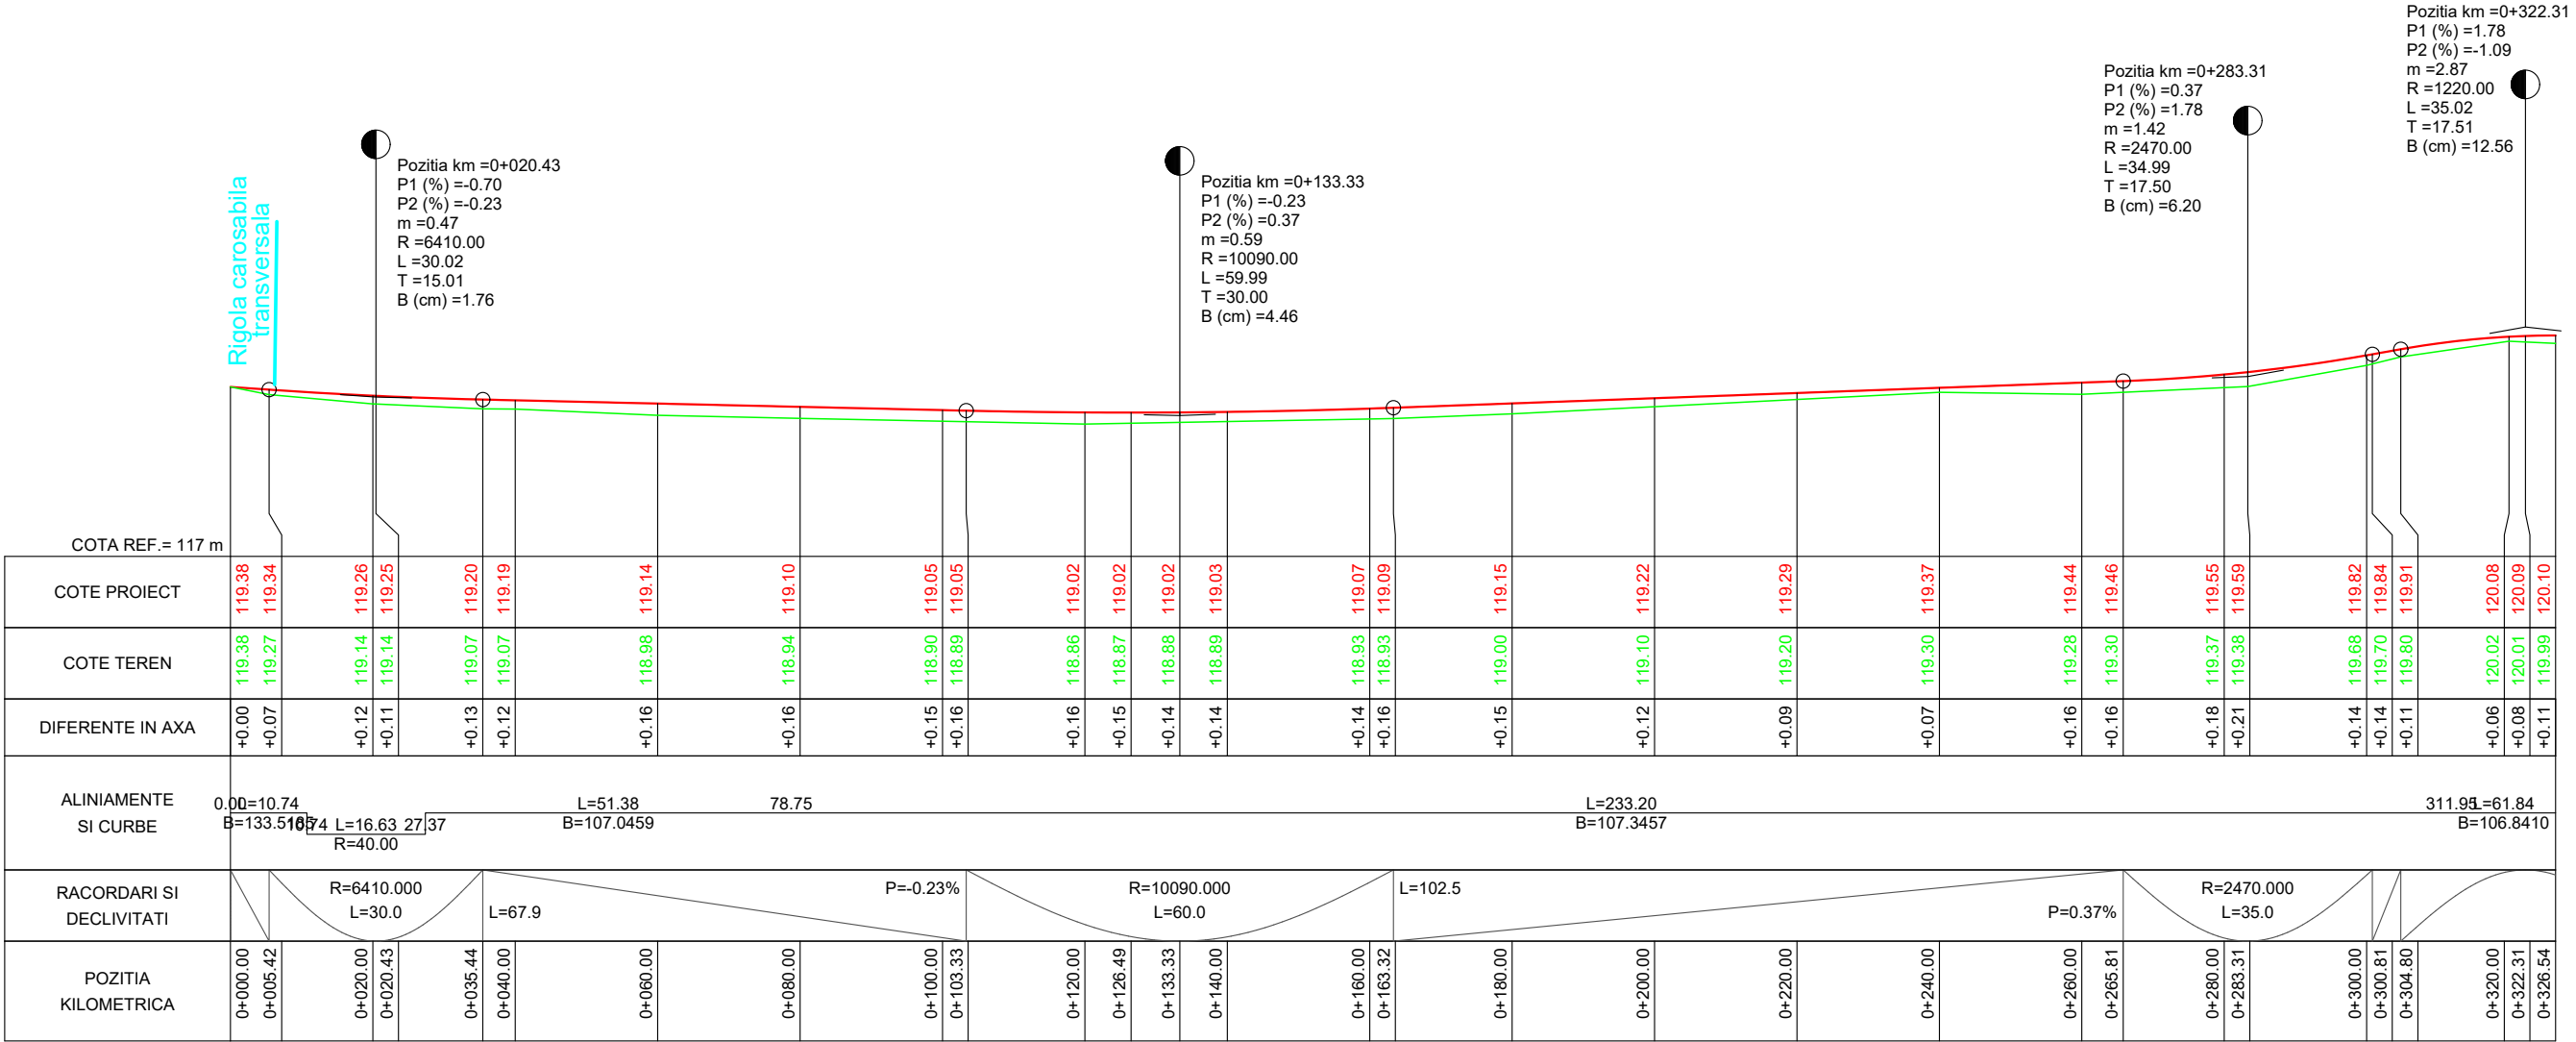

32_Str. Zorilor_373m

Verificat/Expert	Nume	Semnatura	Cerinta	Referat/Expertiza nr./data
Proiectant general: S.C. BOGEN ENGINEERING S.R.L. Sediul social: Sat Pielesti, Comuna Pielesti, Str. Ghiocelului, Nr. 24, Jud. Dolj; CUI: 43368805				Beneficiar: U.A.T. COMUNA REDEA JUDETUL OLT
Specificatie	Nume	Semnatura	Scara: 1:1000 1:100	Proiect nr. 19 / 2023
Sef proiect	ing. ILINCA -Valentin			Faza: P.T.
Proiectat	ing. ILINCA -Valentin		Data: 2023	Planșa nr. PL - 63
Desenat	ing. DEATCU Vasile			


PROFIL LONGITUDINAL - sc.1/1000 - 1/100

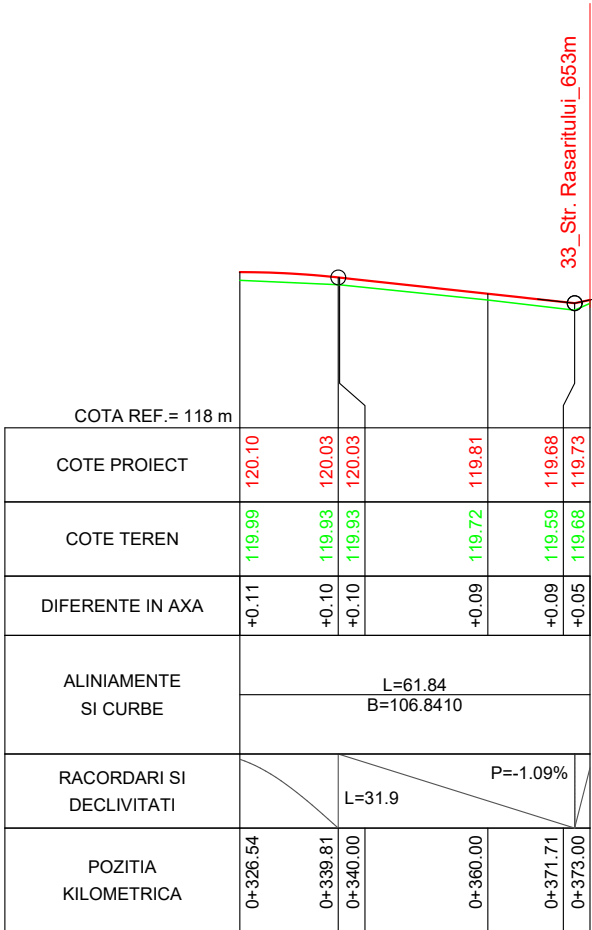

32_Str. Zorilor_373m

Verificat/Expert	Nume	Semnatura	Cerinta	Referat/Expertiza nr./data
Proiectant general: S.C. BOGEN ENGINEERING S.R.L. Sediul social: Sat Pielesti, Comuna Pielesti, Str. Ghiocelului, Nr. 24, Jud. Dolj; CUI: 43368805			Beneficiar: U.A.T. COMUNA REDEA JUDETUL OLT	
Specificatie	Nume	Semnatura	Scara: 1:1000 1:100	Proiect nr. 19 / 2023
Sef proiect	ing. ILINCA -Valentin			Faza: P.T.
Proiectat	ing. ILINCA -Valentin		Data: 2023	Plansa nr. PL - 64
Desenat	ing. DEATCU Vasile			
			Titlu proiect: ASFALTARE DRUMURI DE INTERES LOCAL ÎN COMUNA REDEA, JUDEȚUL OLT	
			Titlu plansa: - PROFIL LONGITUDINAL - 32_Str. Zorilor_373m	


PROFIL LONGITUDINAL - sc.1/1000 - 1/100

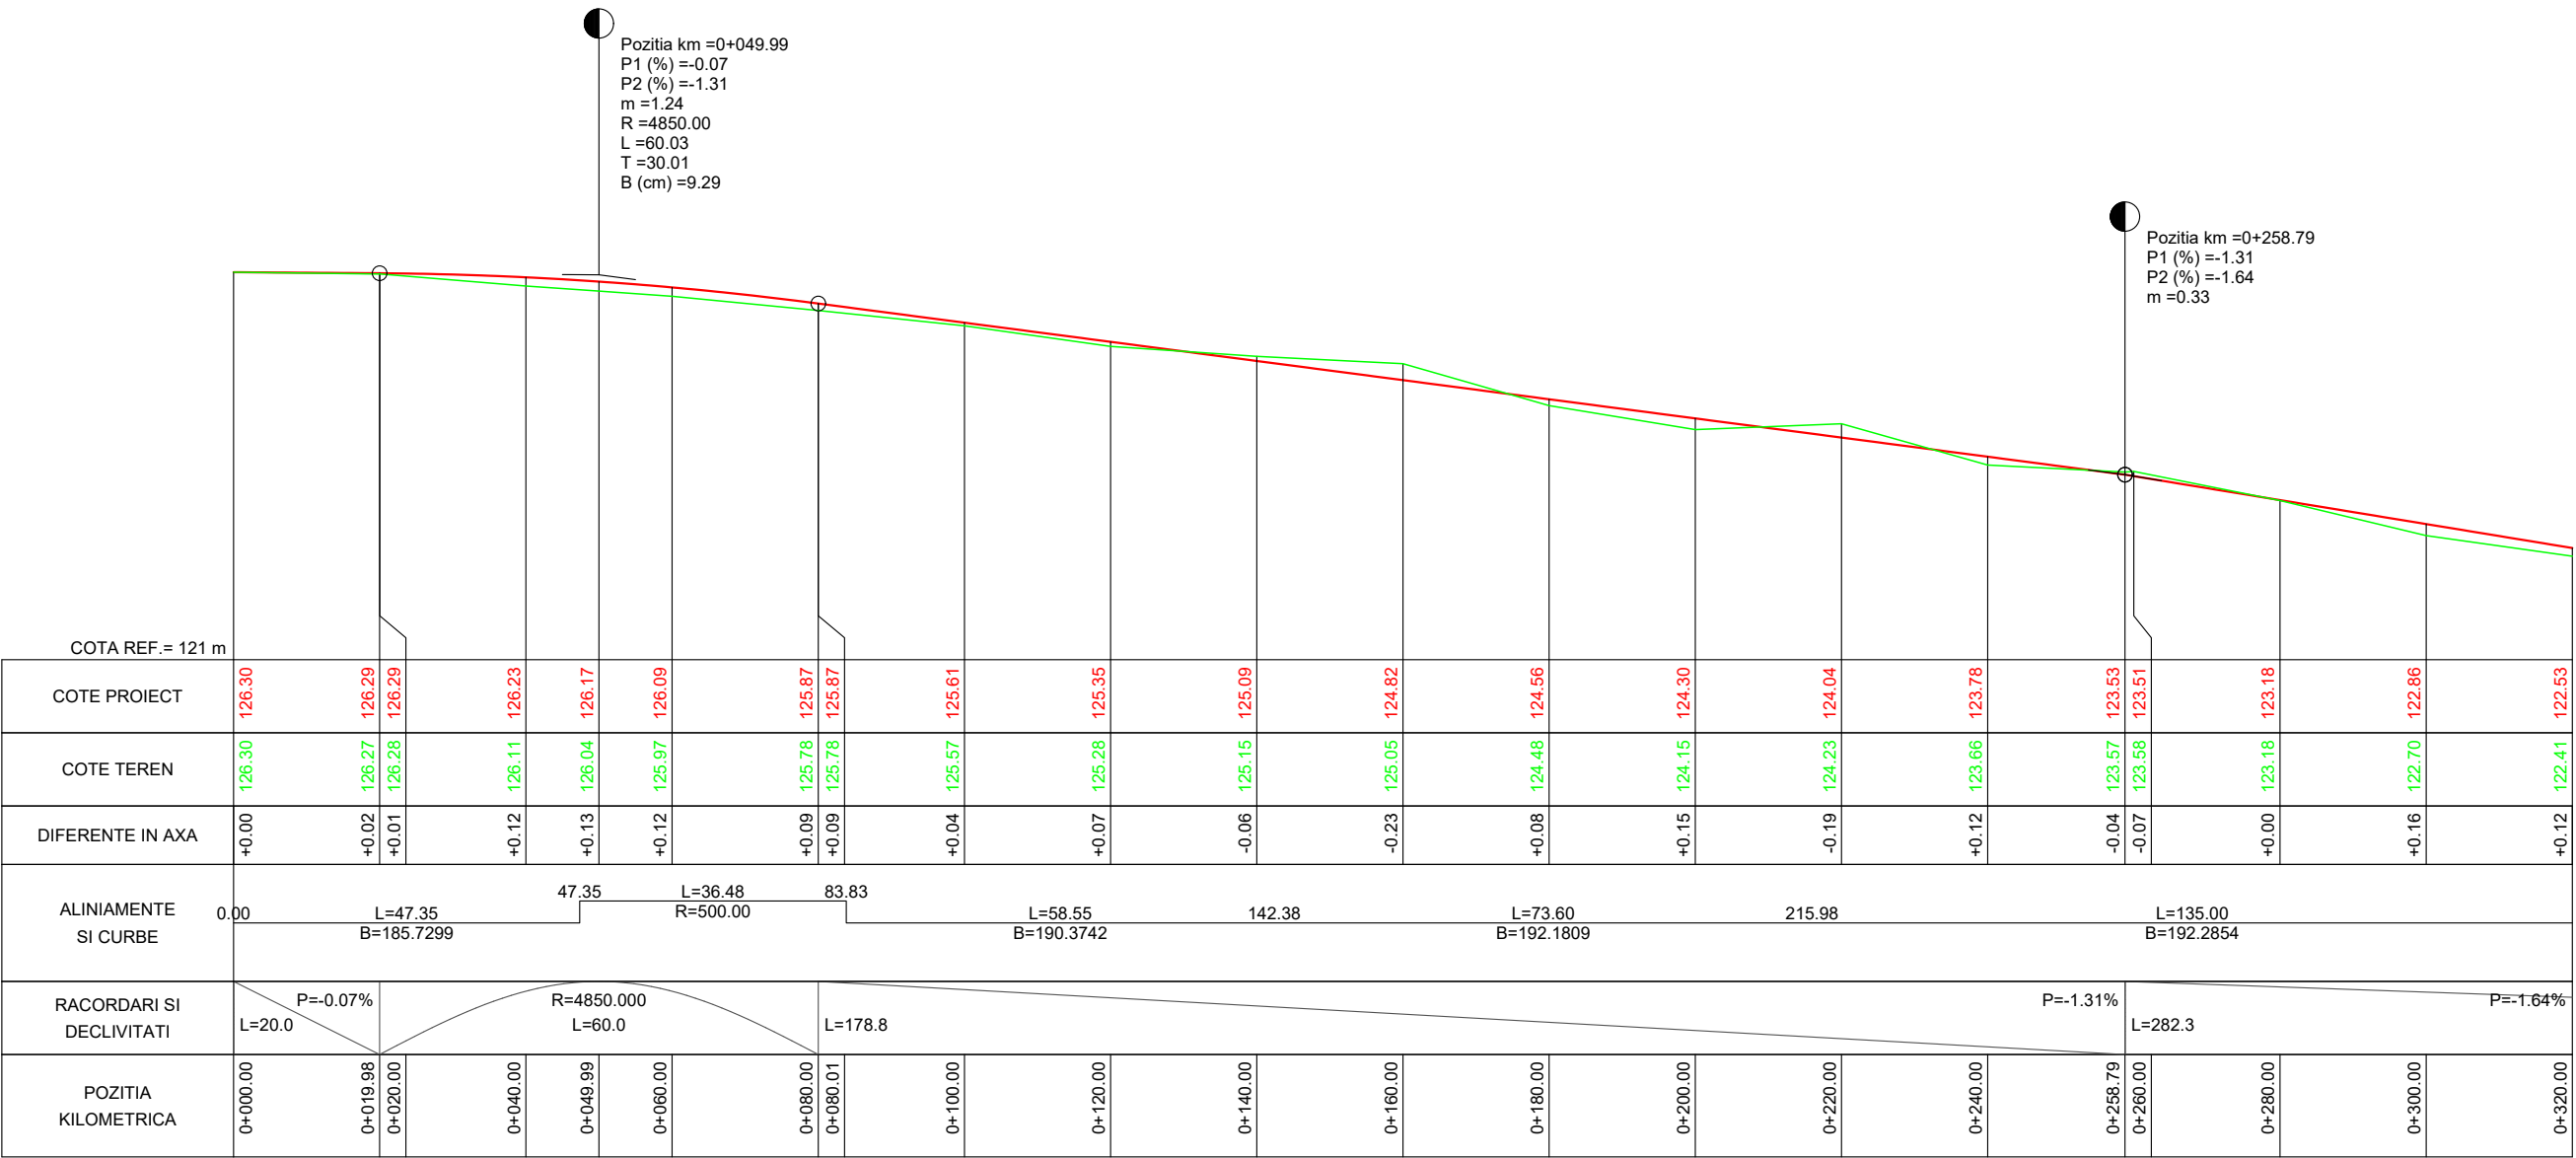

33_Str. Rasaritului_653m

Verificat/Expert	Nume	Semnatura	Cerinta	Referat/Expertiza nr./data
Proiectant general: S.C. BOGEN ENGINEERING S.R.L. Sediul social: Sat Pielesti, Comuna Pielesti, Str. Ghiocelului, Nr. 24, Jud. Dolj; CUI: 43368805				Beneficiar: U.A.T. COMUNA REDEA JUDEȚUL OLT
Specificatie	Nume	Semnatura	Scara: 1:1000 1:100	Proiect nr. 19 / 2023
Sef proiect	ing. ILINCA -Valentin			Faza: P.T.
Proiectat	ing. ILINCA -Valentin		Data: 2023	Planșa nr. PL - 65
Desenat	ing. DEATCU Vasile			
				Titlu proiect: ASFALTARE DRUMURI DE INTERES LOCAL ÎN COMUNA REDEA, JUDEȚUL OLT
				Titlu planșa: - PROFIL LONGITUDINAL - 33_Str. Rasaritului_653m

PROFIL LONGITUDINAL - sc.1/1000 - 1/100

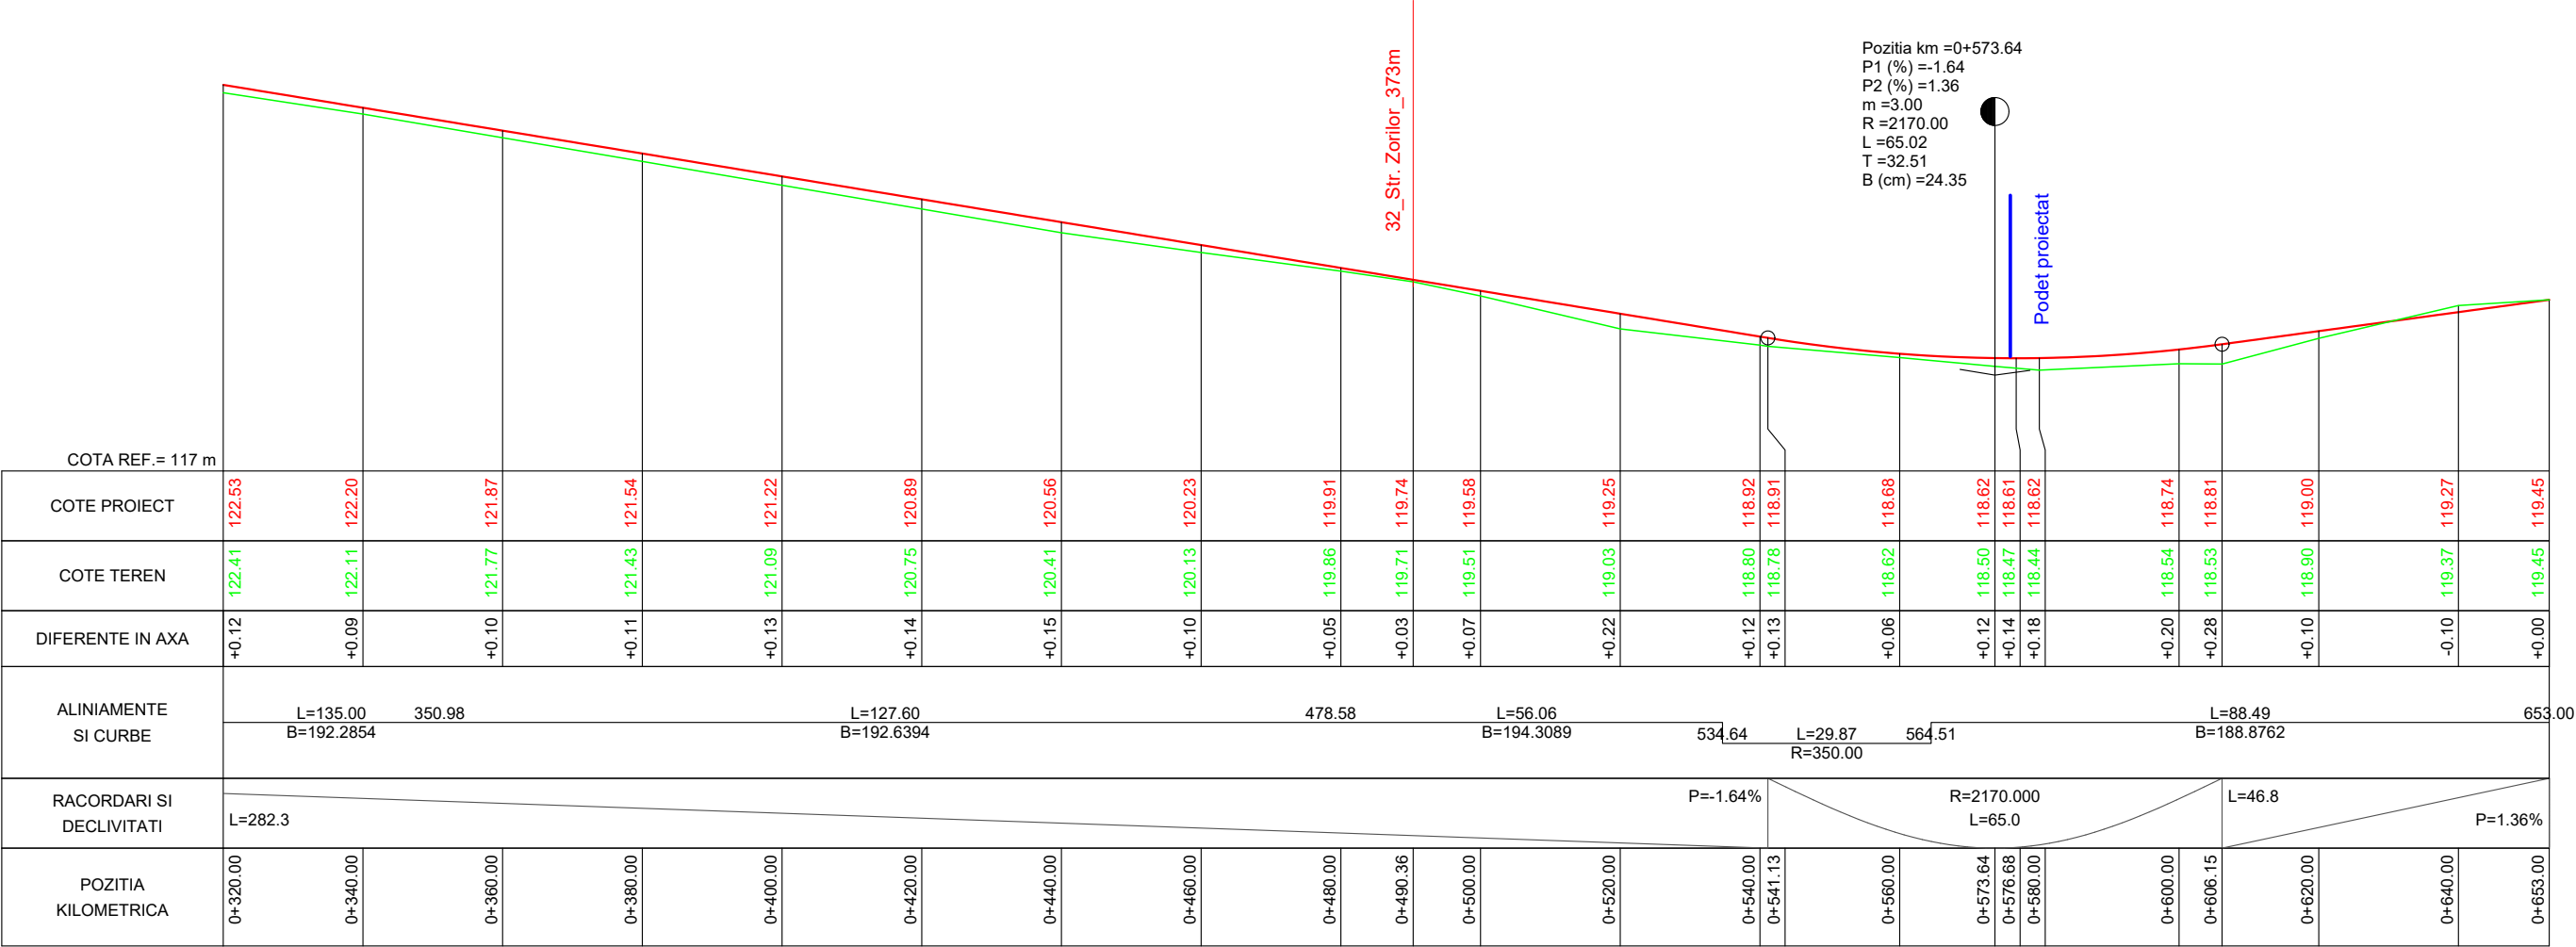

33_Str. Rasaritului_653m

Verificat/Expert	Nume	Semnatura	Cerinta	Referat/Expertiza nr./data
Proiectant general: S.C. BOGEN ENGINEERING S.R.L. Sediul social: Sat Pielesti, Comuna Pielesti, Str. Ghiocelului, Nr. 24, Jud. Dolj; CUI: 43368805				Beneficiar: U.A.T. COMUNA REDEA JUDETUL OLT
Specificatie	Nume	Semnatura	Scara: 1:1000 1:100	Proiect nr. 19 / 2023
Sef proiect	ing. ILINCA -Valentin			Faza: P.T.
Proiectat	ing. ILINCA -Valentin		Data: 2023	Plansa nr. PL - 66
Desenat	ing. DEATCU Vasile			