


PLAN DE ANSAMBLU


scara 1:25 000

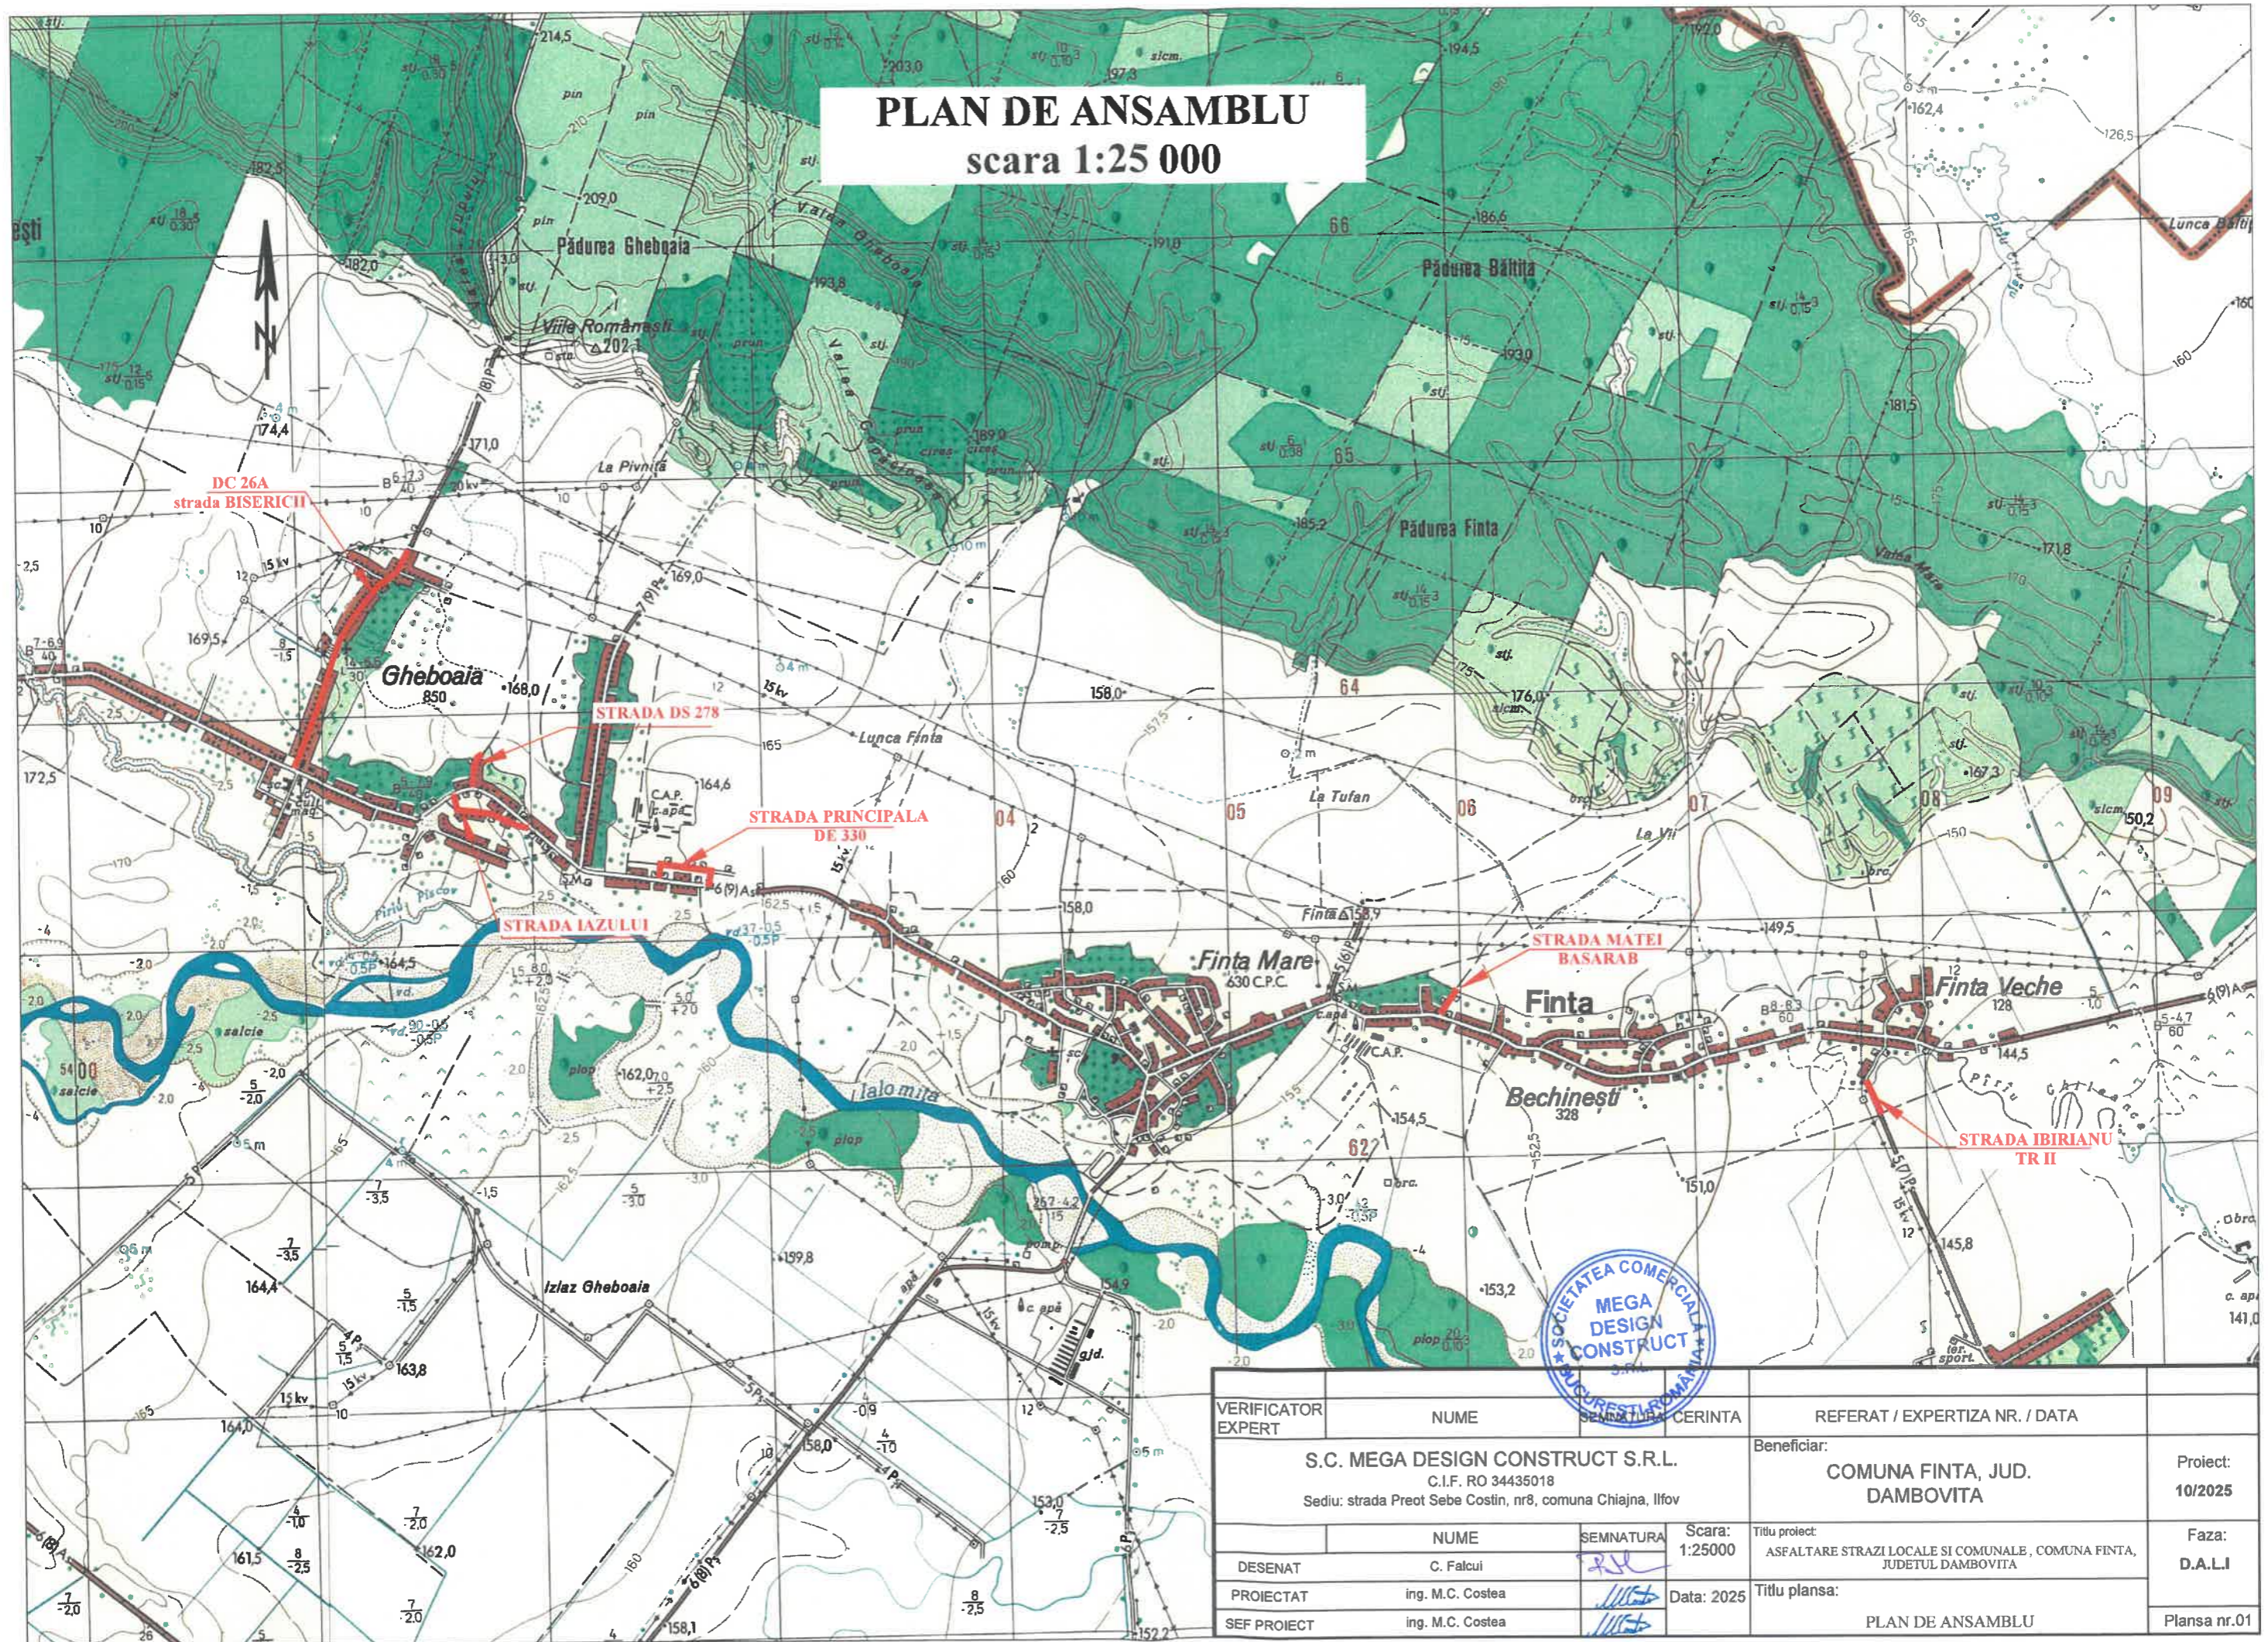

VERIFICATOR EXPERT	NUME	SEMNTATURA	CERINTA	REFERAT / EXPERTIZA NR. / DATA
	S.C. MEGA DESIGN CONSTRUCT S.R.L. C.I.F. RO 34435018 Sediul: strada Preot Sebe Costin, nr8, comuna Chiajna, Ilfov			Beneficiar: COMUNA FINTA, JUD. DAMBOVITA
			Scara: 1:25000	Proiect: 10/2025
DESENAT	NUME	SEMNTATURA	Titlu proiect: ASFALTARE STRAZI LOCALE SI COMUNALE, COMUNA FINTA, JUDETUL DAMBOVITA	Faza: D.A.L.I
PROIECTAT	ing. M.C. Costea	<i>[Signature]</i>		Titlu plansa: PLAN DE ANSAMBLU
SEF PROIECT	ing. M.C. Costea	<i>[Signature]</i>		Plansa nr.01

PLAN DE SITUATIE

scara 1:500

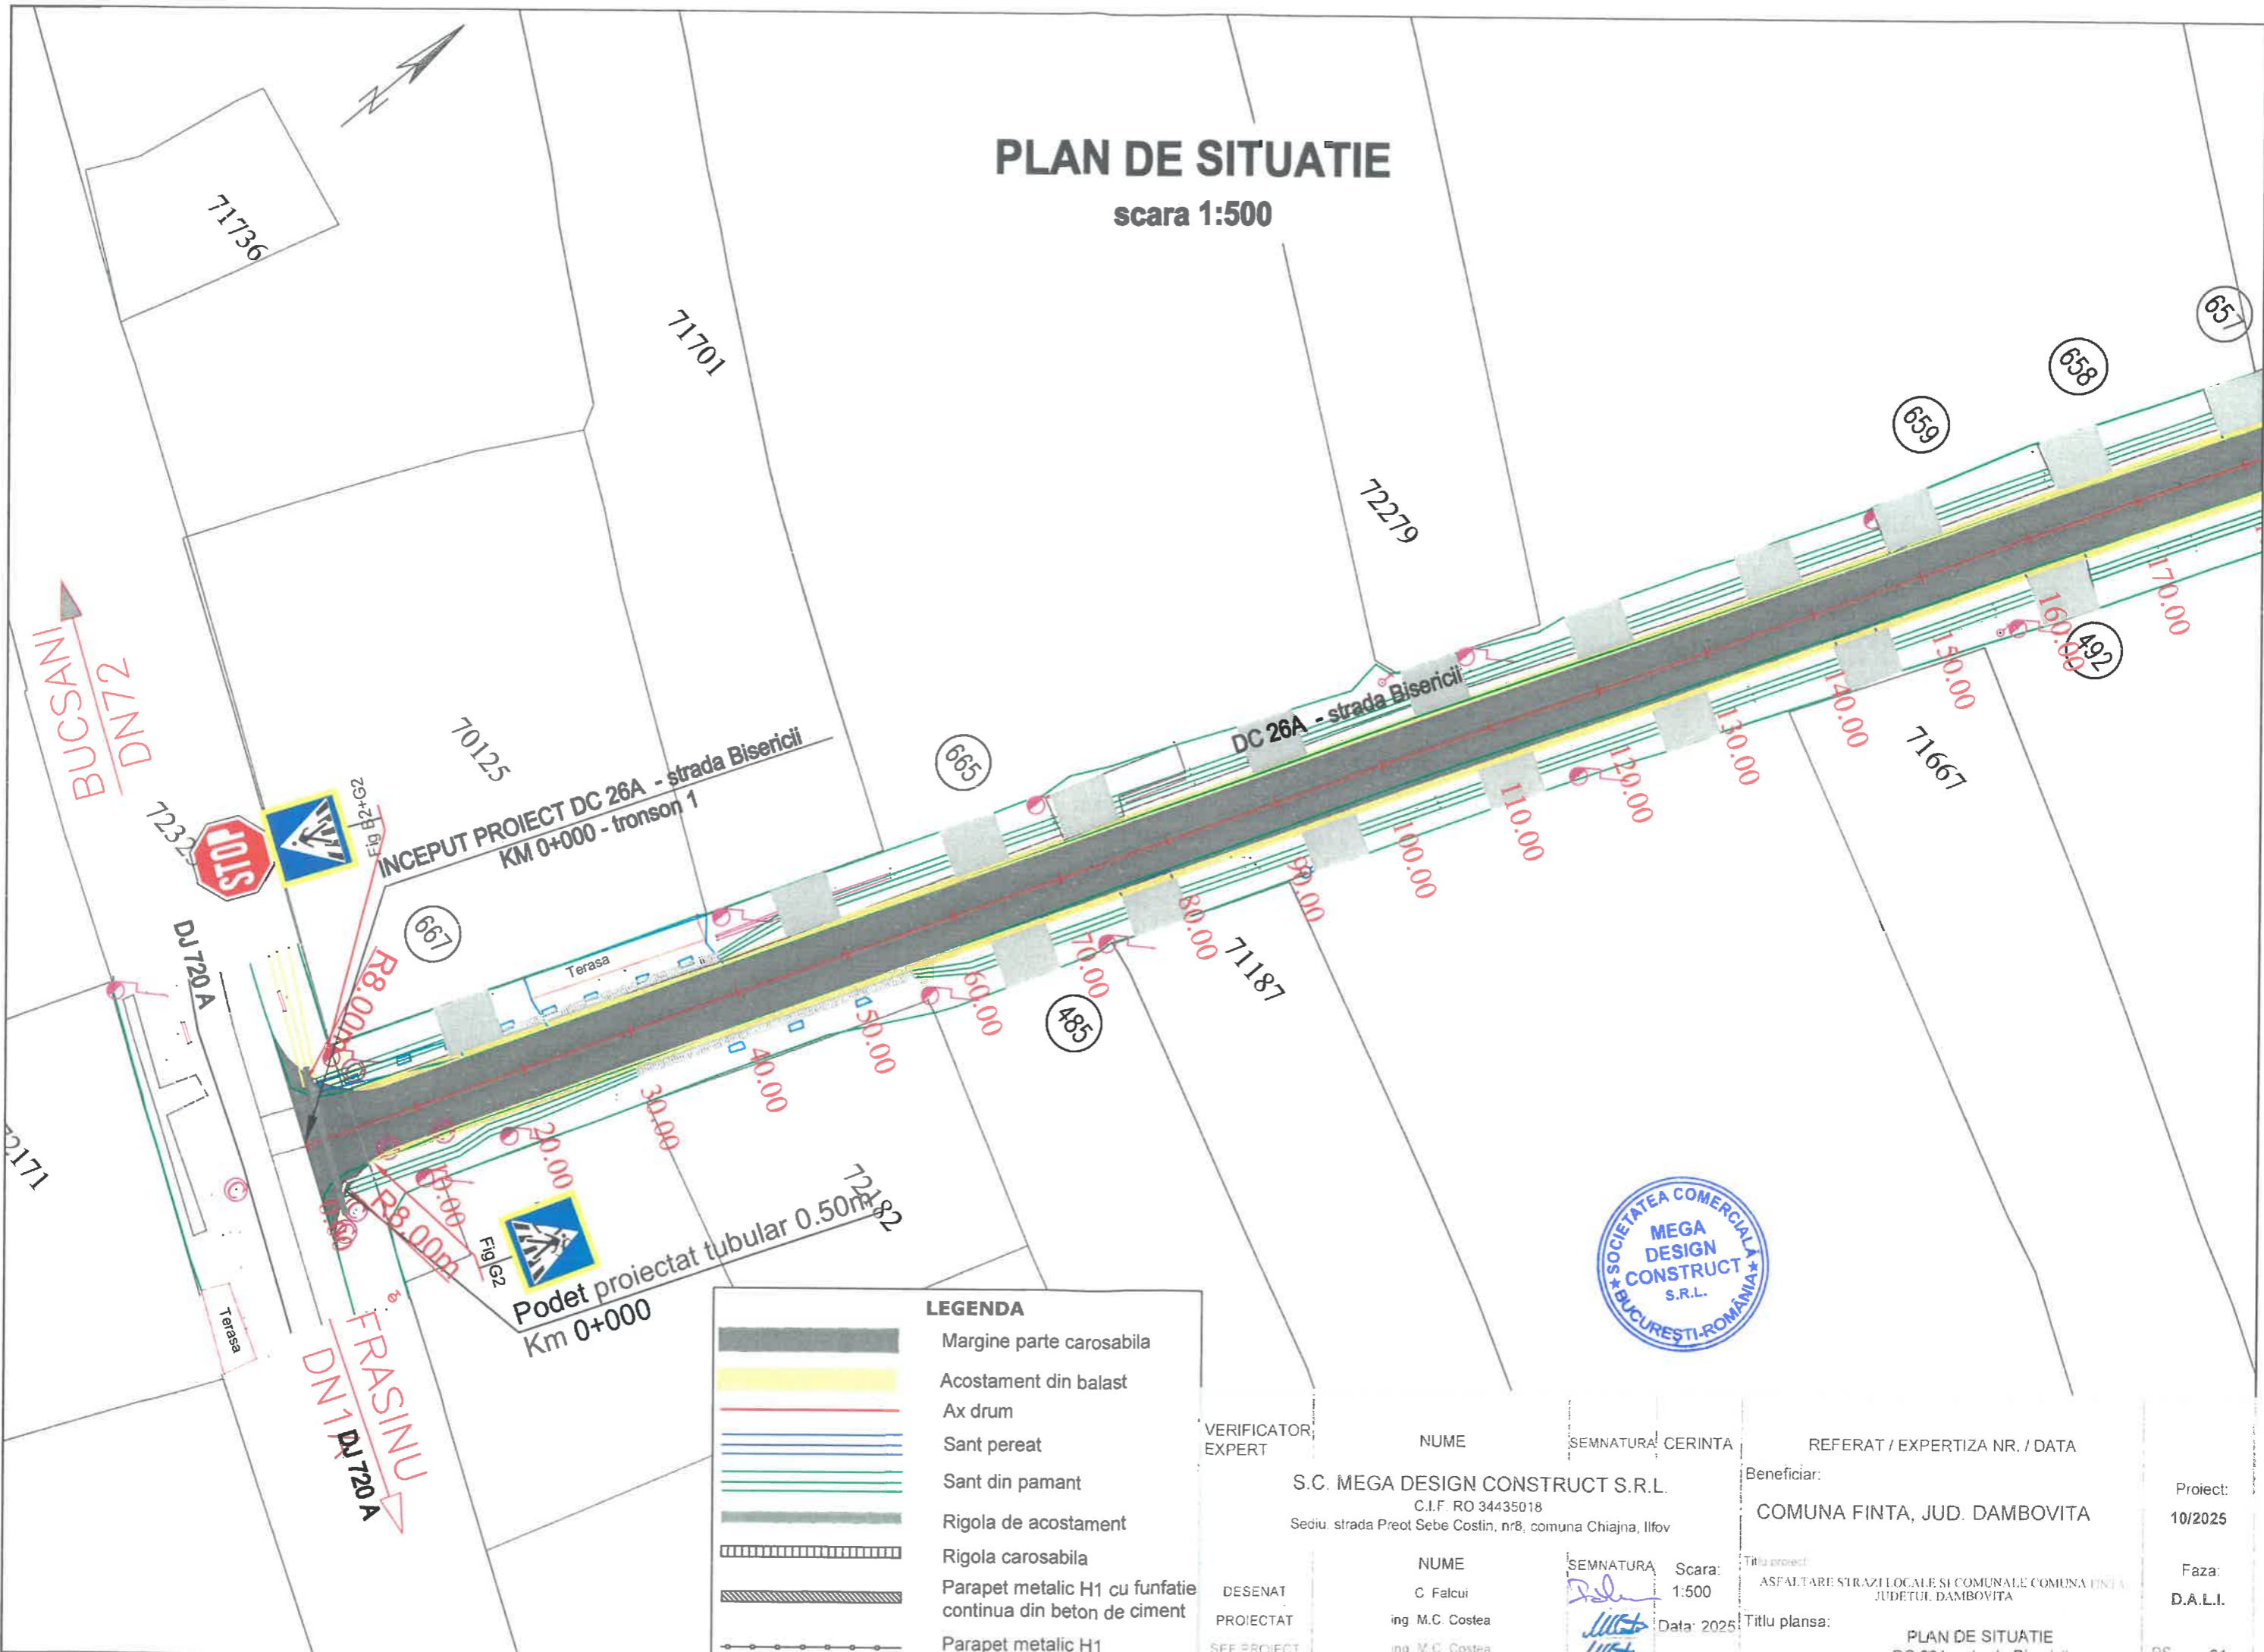

LEGENDA


	Margine parte carosabila
	Acostament din balast
	Ax drum
	Sant peret
	Sant din pamant
	Rigola de acostament
	Rigola carosabila
	Parapet metallic H1 cu fundatie continua din beton de ciment
	Parapet metallic H1

VERIFICATOR / EXPERT	NUME	SEMNATURA	CERINTA	REFERAT / EXPERTIZA NR. / DATA
	S.C. MEGA DESIGN CONSTRUCT S.R.L. C.I.F. RO 34435018 Sediu: strada Preot Sebe Costin, nr8, comuna Chiajna, Ilfov			Beneficiar: COMUNA FINTA, JUD. DAMBOVITA
DESENAT	NUME	SEMNATURA	Scara:	Titlu proiect:
PROIECTAT	C Falcu		1:500	ASFALTARE STRAZI LOCALE SI COMUNALE COMUNA FINTA, JUD. DAMBOVITA
SEF PROIECT	ing. M.C. Costea		Data: 2025	Titlu plansa:
	ing. M.C. Costea			PLAN DE SITUATIE DC 26A - strada Bisericii

Proiect: 10/2025
Faza: D.A.L.I.

PLAN DE SITUATIE

scara 1:500

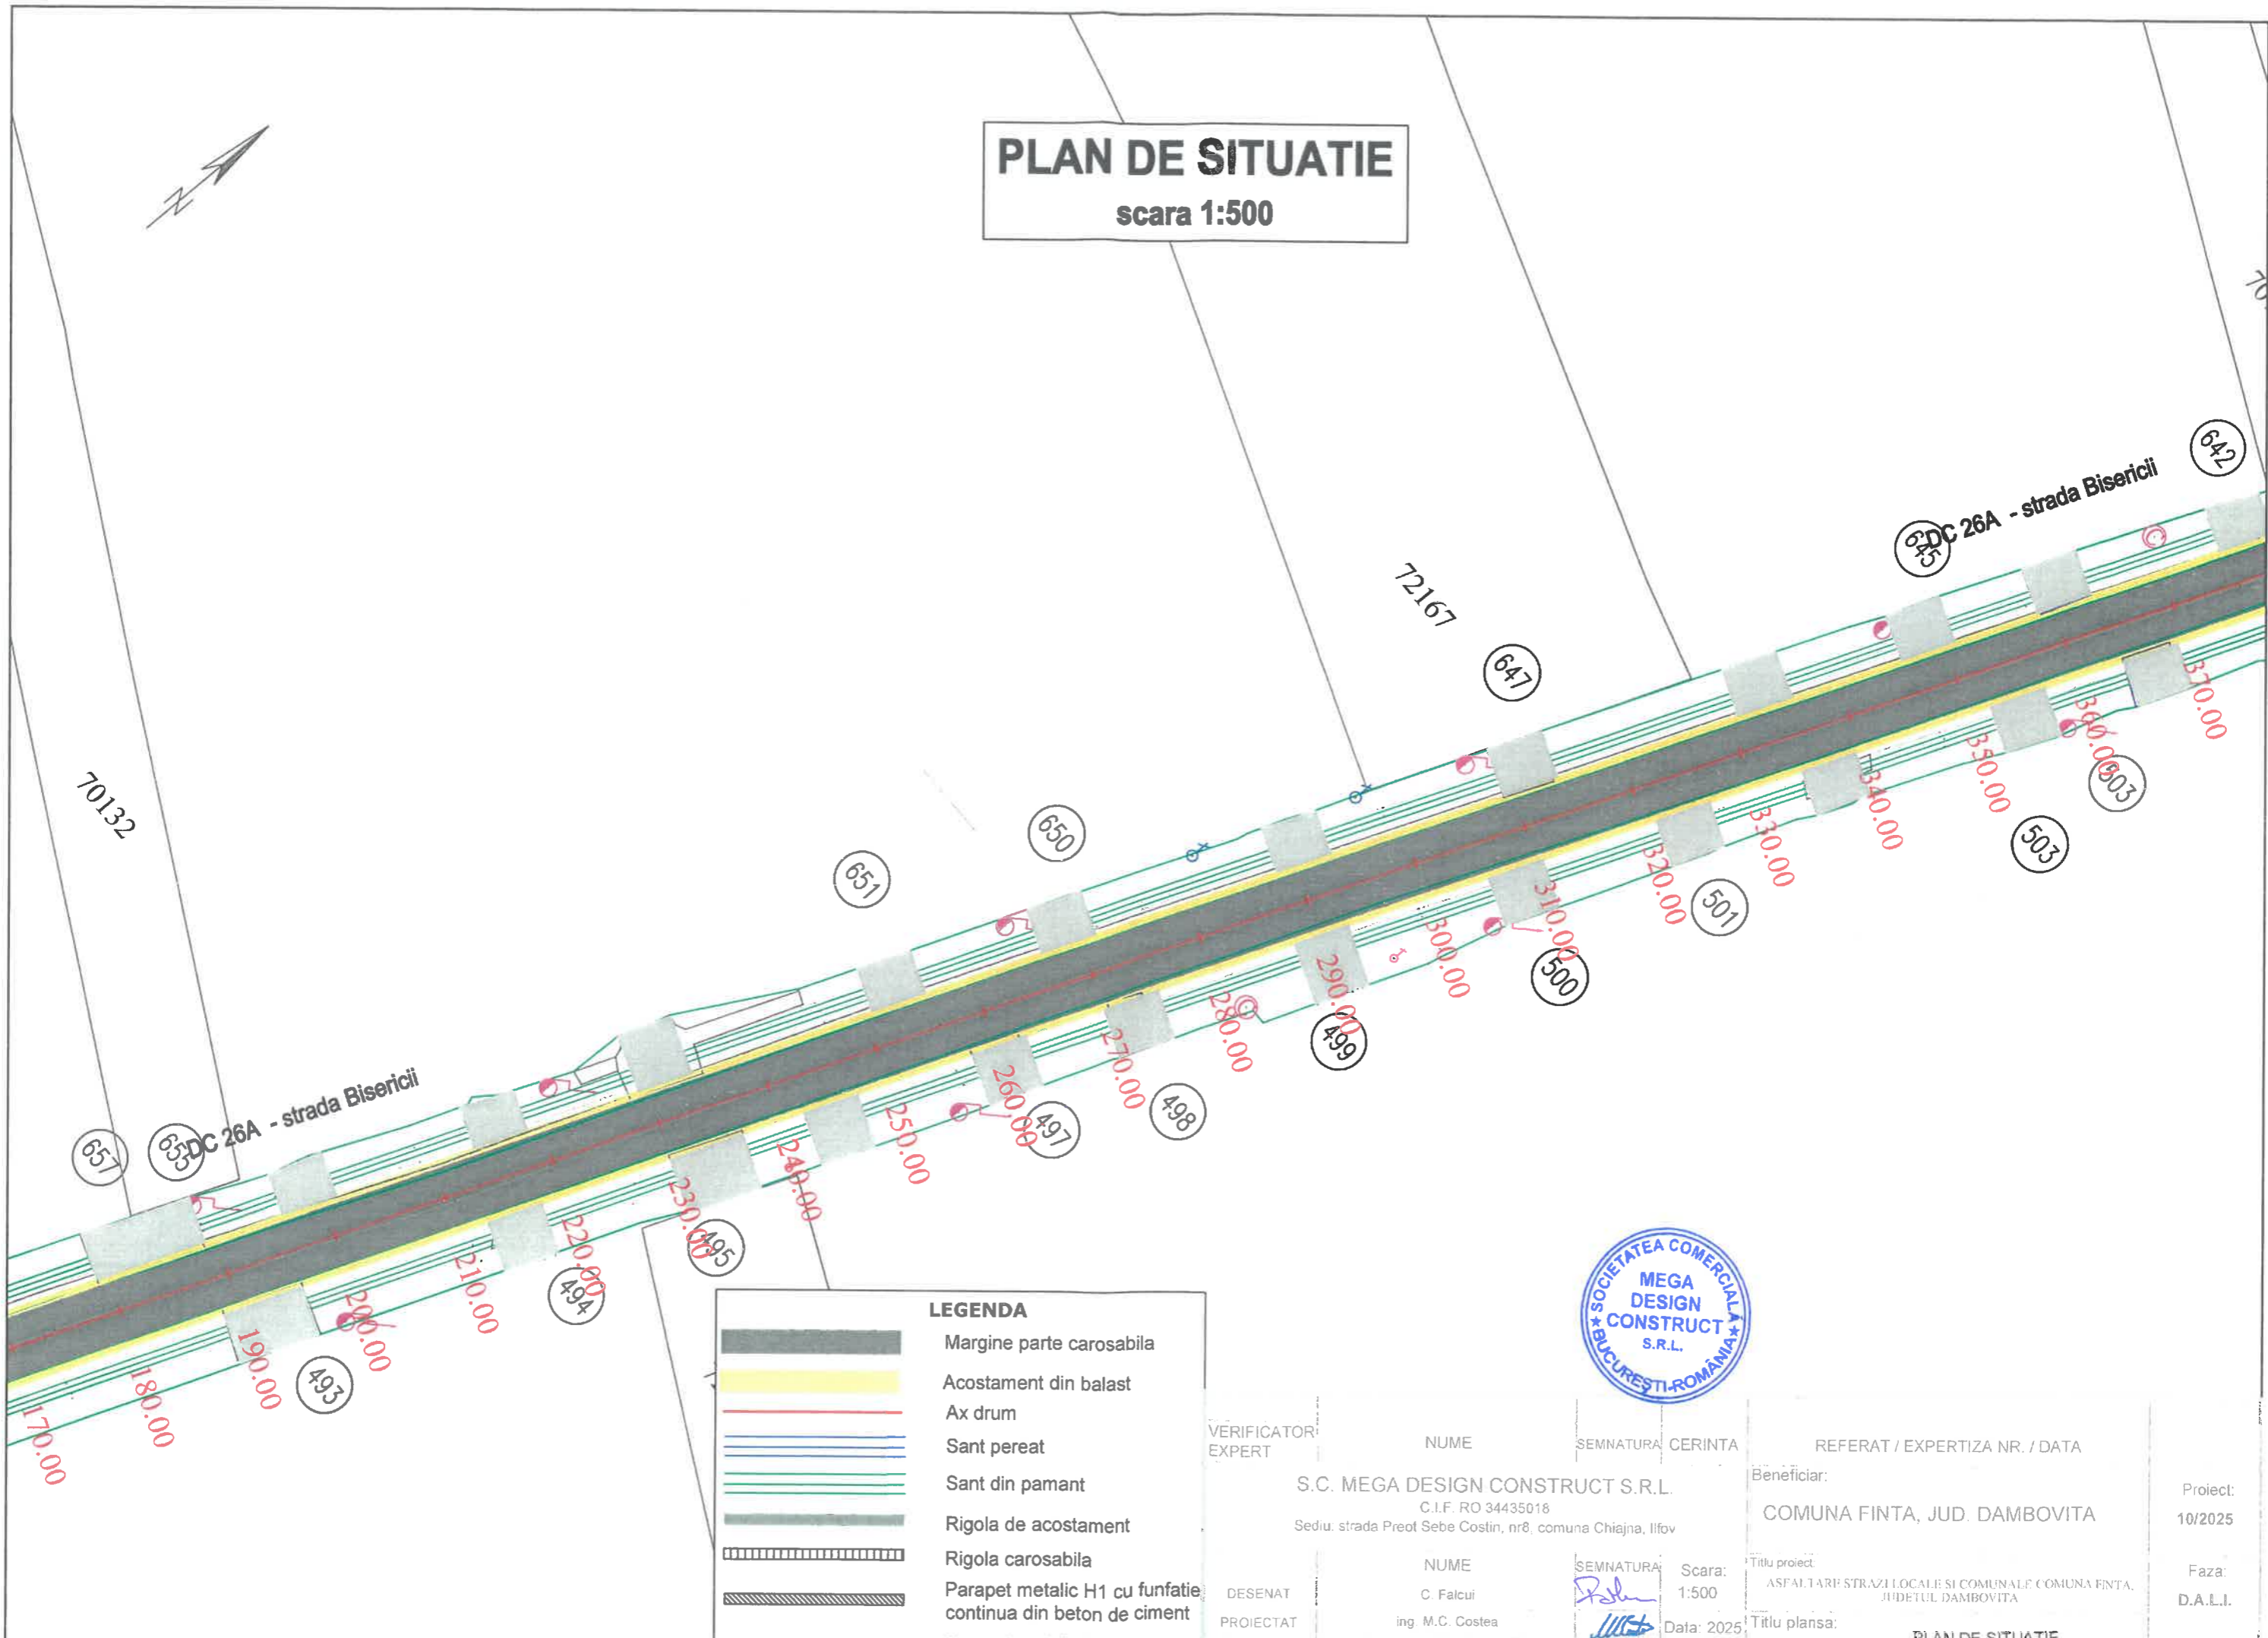

LEGENDA

	Margine parte carosabila
	Acostament din balast
	Ax drum
	Sant pereat
	Sant din pamant
	Rigola de acostament
	Rigola carosabila
	Parapet metallic H1 cu fundatie continua din beton de ciment
	Parapet metallic H1




VERIFICATOR EXPERT	NUME	SEMNATURA	CERINTA	REFERAT / EXPERTIZA NR. / DATA	Beneficiar:	Proiect:
					COMUNA FINTA, JUD. DAMBOVITA	10/2025
DESENAT	NUME	SEMNATURA	Scara:	Titlu proiect:		Faza:
PROIECTAT	C. Falciu		1:500	ASFALTARE STRAZI LOCALE SI COMUNALE COMUNA FINTA, JUDEUL DAMBOVITA		D.A.L.I.
SEF PROIECT	ing. M.C. Costea		Data: 2025	Titlu plansa:		
	ing. M.C. Costea				PLAN DE SITUATIE DC 26A - strada Bisericii	PS 02

PLAN DE SITUATIE

scara 1:500

Pod pe DC 26A - strada Bisericii
km 0+483 - nu face obiectul contractului

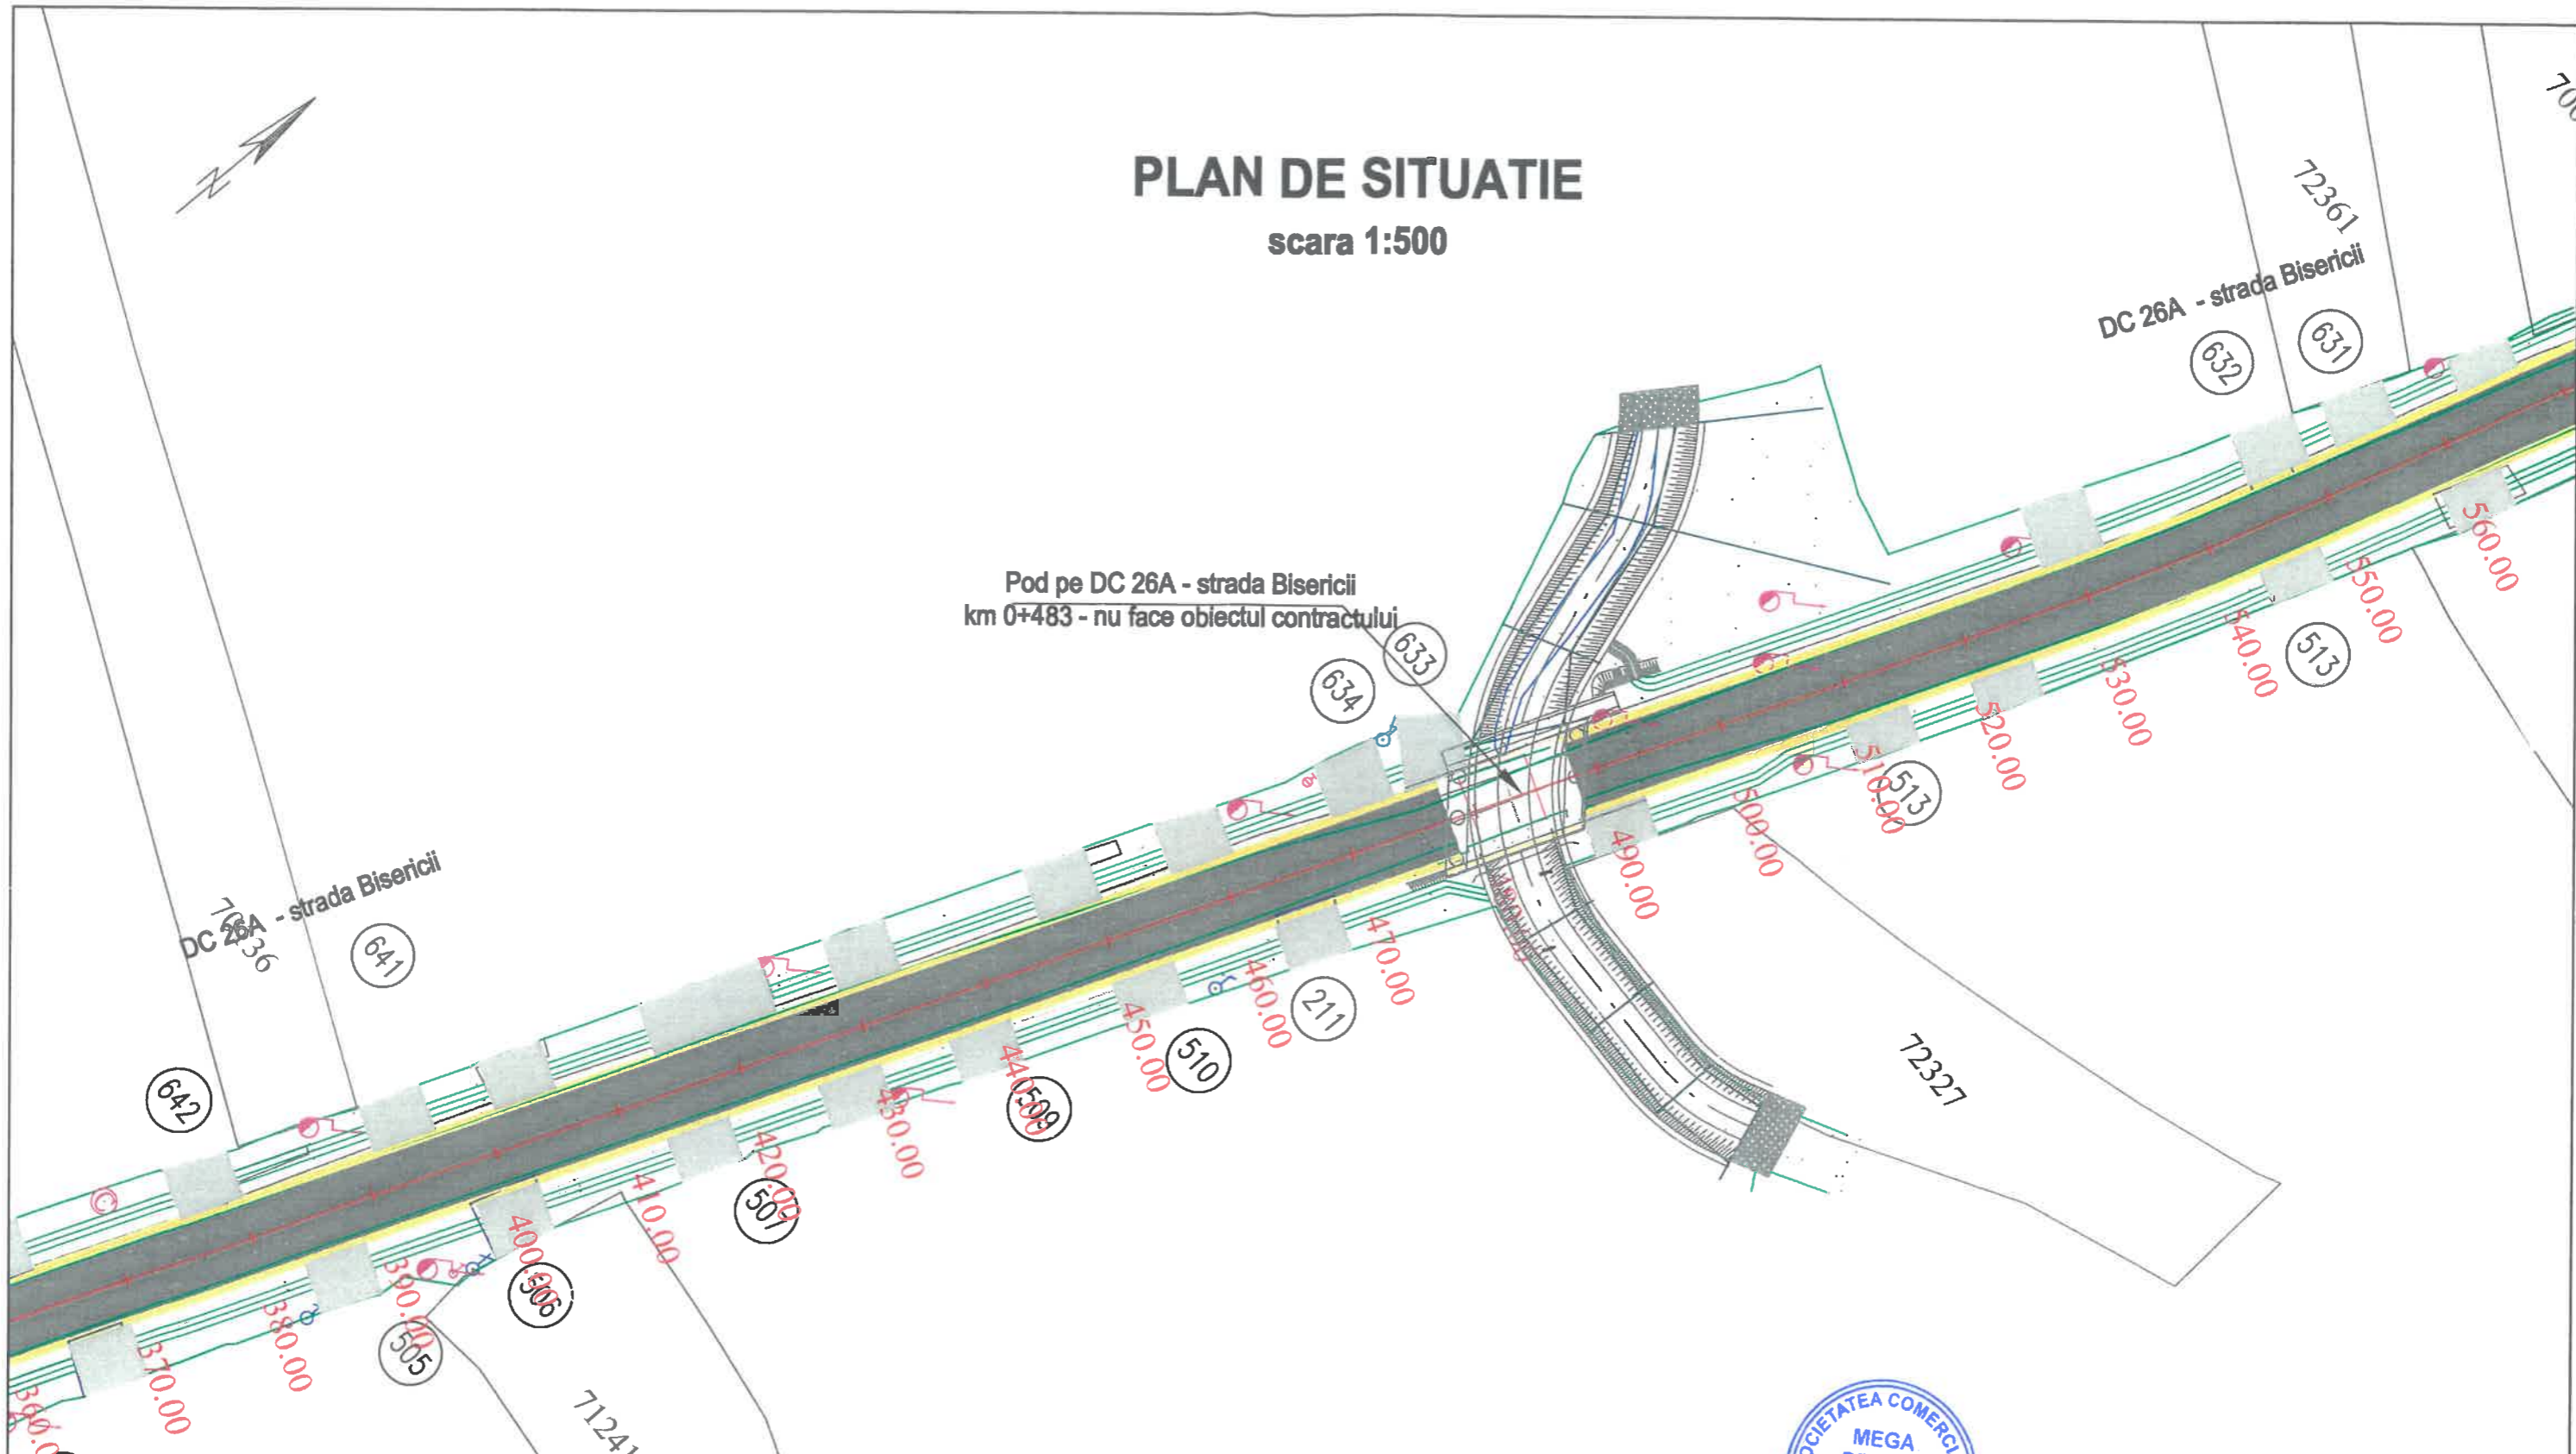


LEGENDA	
	Margine parte carosabila
	Acostament din balast
	Ax drum
	Sant pereat
	Sant din pamant
	Rigola de acostament
	Rigola carosabila
	Parapet metalic H1 cu fundatie continua din beton de ciment
	Parapet metalic H1



VERIFICATOR EXPERT	NUME	SEMNATURA	CERINTA	REFERAT / EXPERTIZA NR. / DATA
	S.C. MEGA DESIGN CONSTRUCT S.R.L. C.I.F. RO 34435018 Sediul strada Preot Sebe Costin, nr8, comuna Chiajna, Ilfov			Beneficiar: COMUNA FINTA, JUD. DAMBOVITA
DESENAT PROIECTAT SEF PROIECT	NUME	SEMNATURA	Scara: 1:500 Data: 2025	Titlu proiect: ASFALTARE STRAZI LOCALE SI COMUNALE COMUNA FINTA, JUDETUL DAMBOVITA Titlu plansa: PLAN DE SITUATIE DC 26A - strada Bisericii
	C. Falciu ing. M.C. Costea ing. M.C. Costea			Proiect: 10/2025 Faza: D.A.L.I. PS 03

PLAN DE SITUATIE

scara 1:500

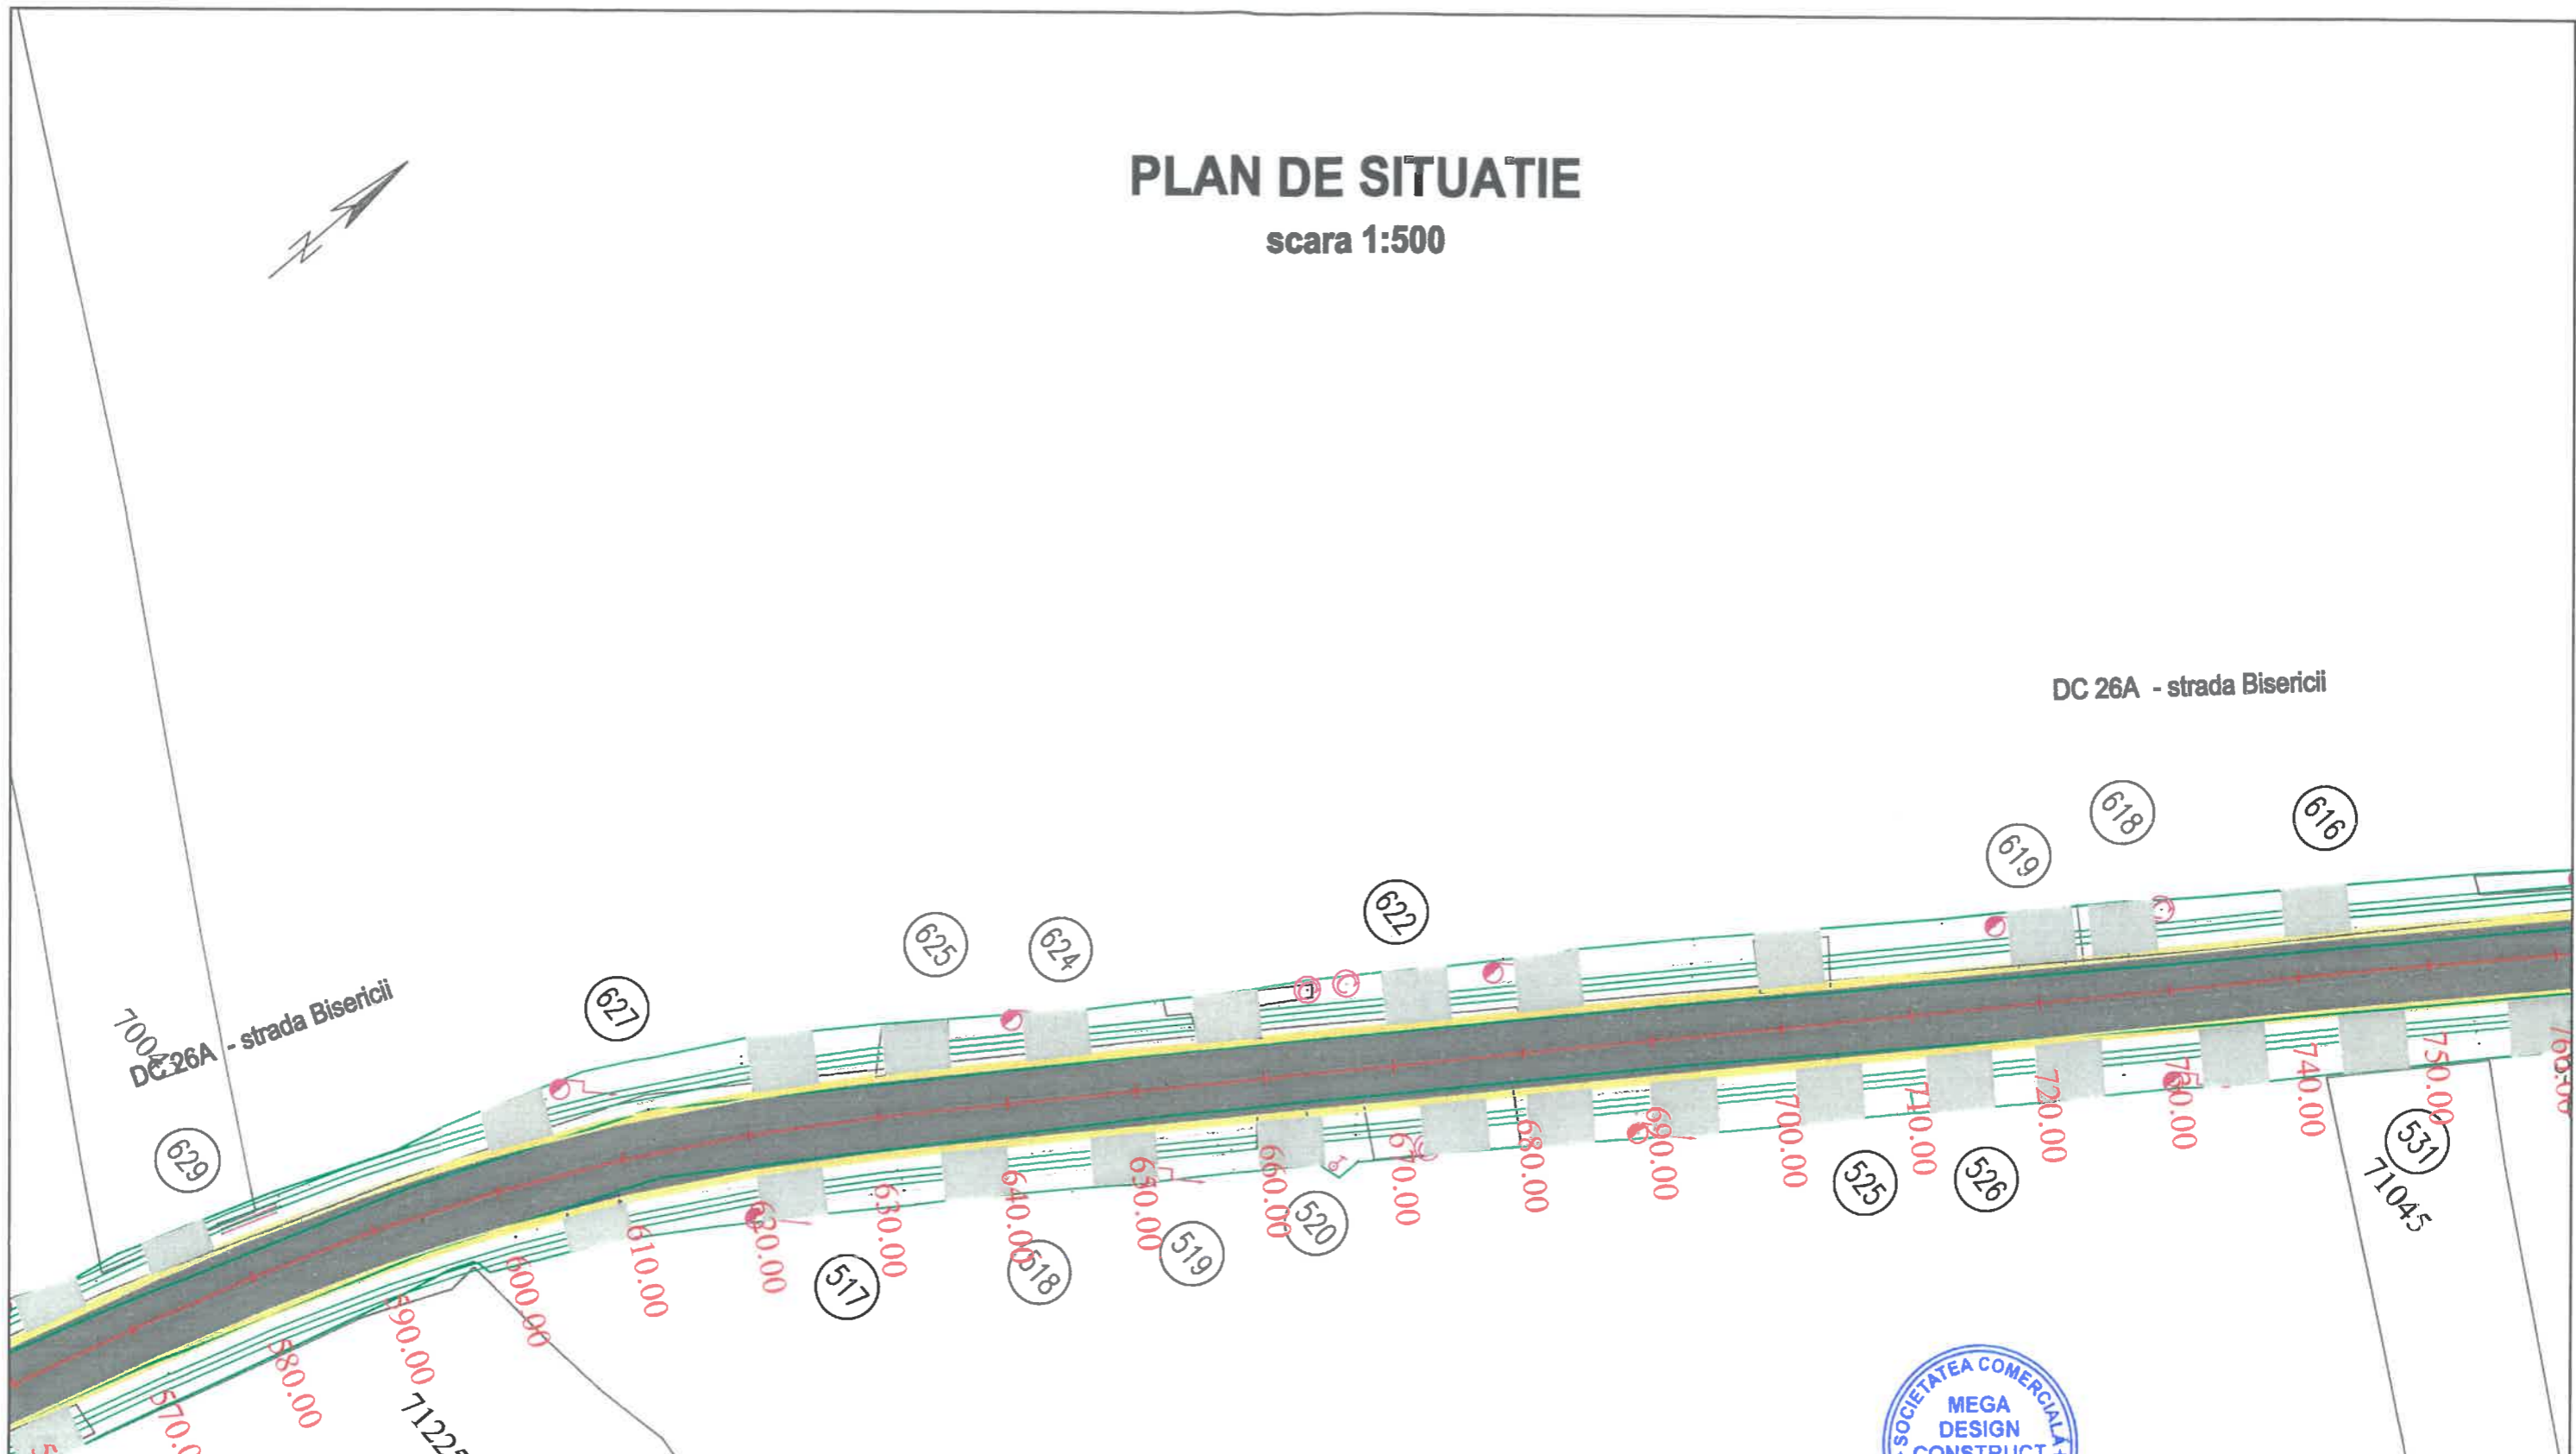

DC 26A - strada Bisericii

700.00
DC 26A - strada Bisericii

LEGENDA


	Margine parte carosabila
	Acostament din balast
	Ax drum
	Sant pereat
	Sant din pamant
	Rigola de acostament
	Rigola carosabila
	Parapet metallic H1 cu fundatie continua din beton de ciment
	Parapet metallic H1









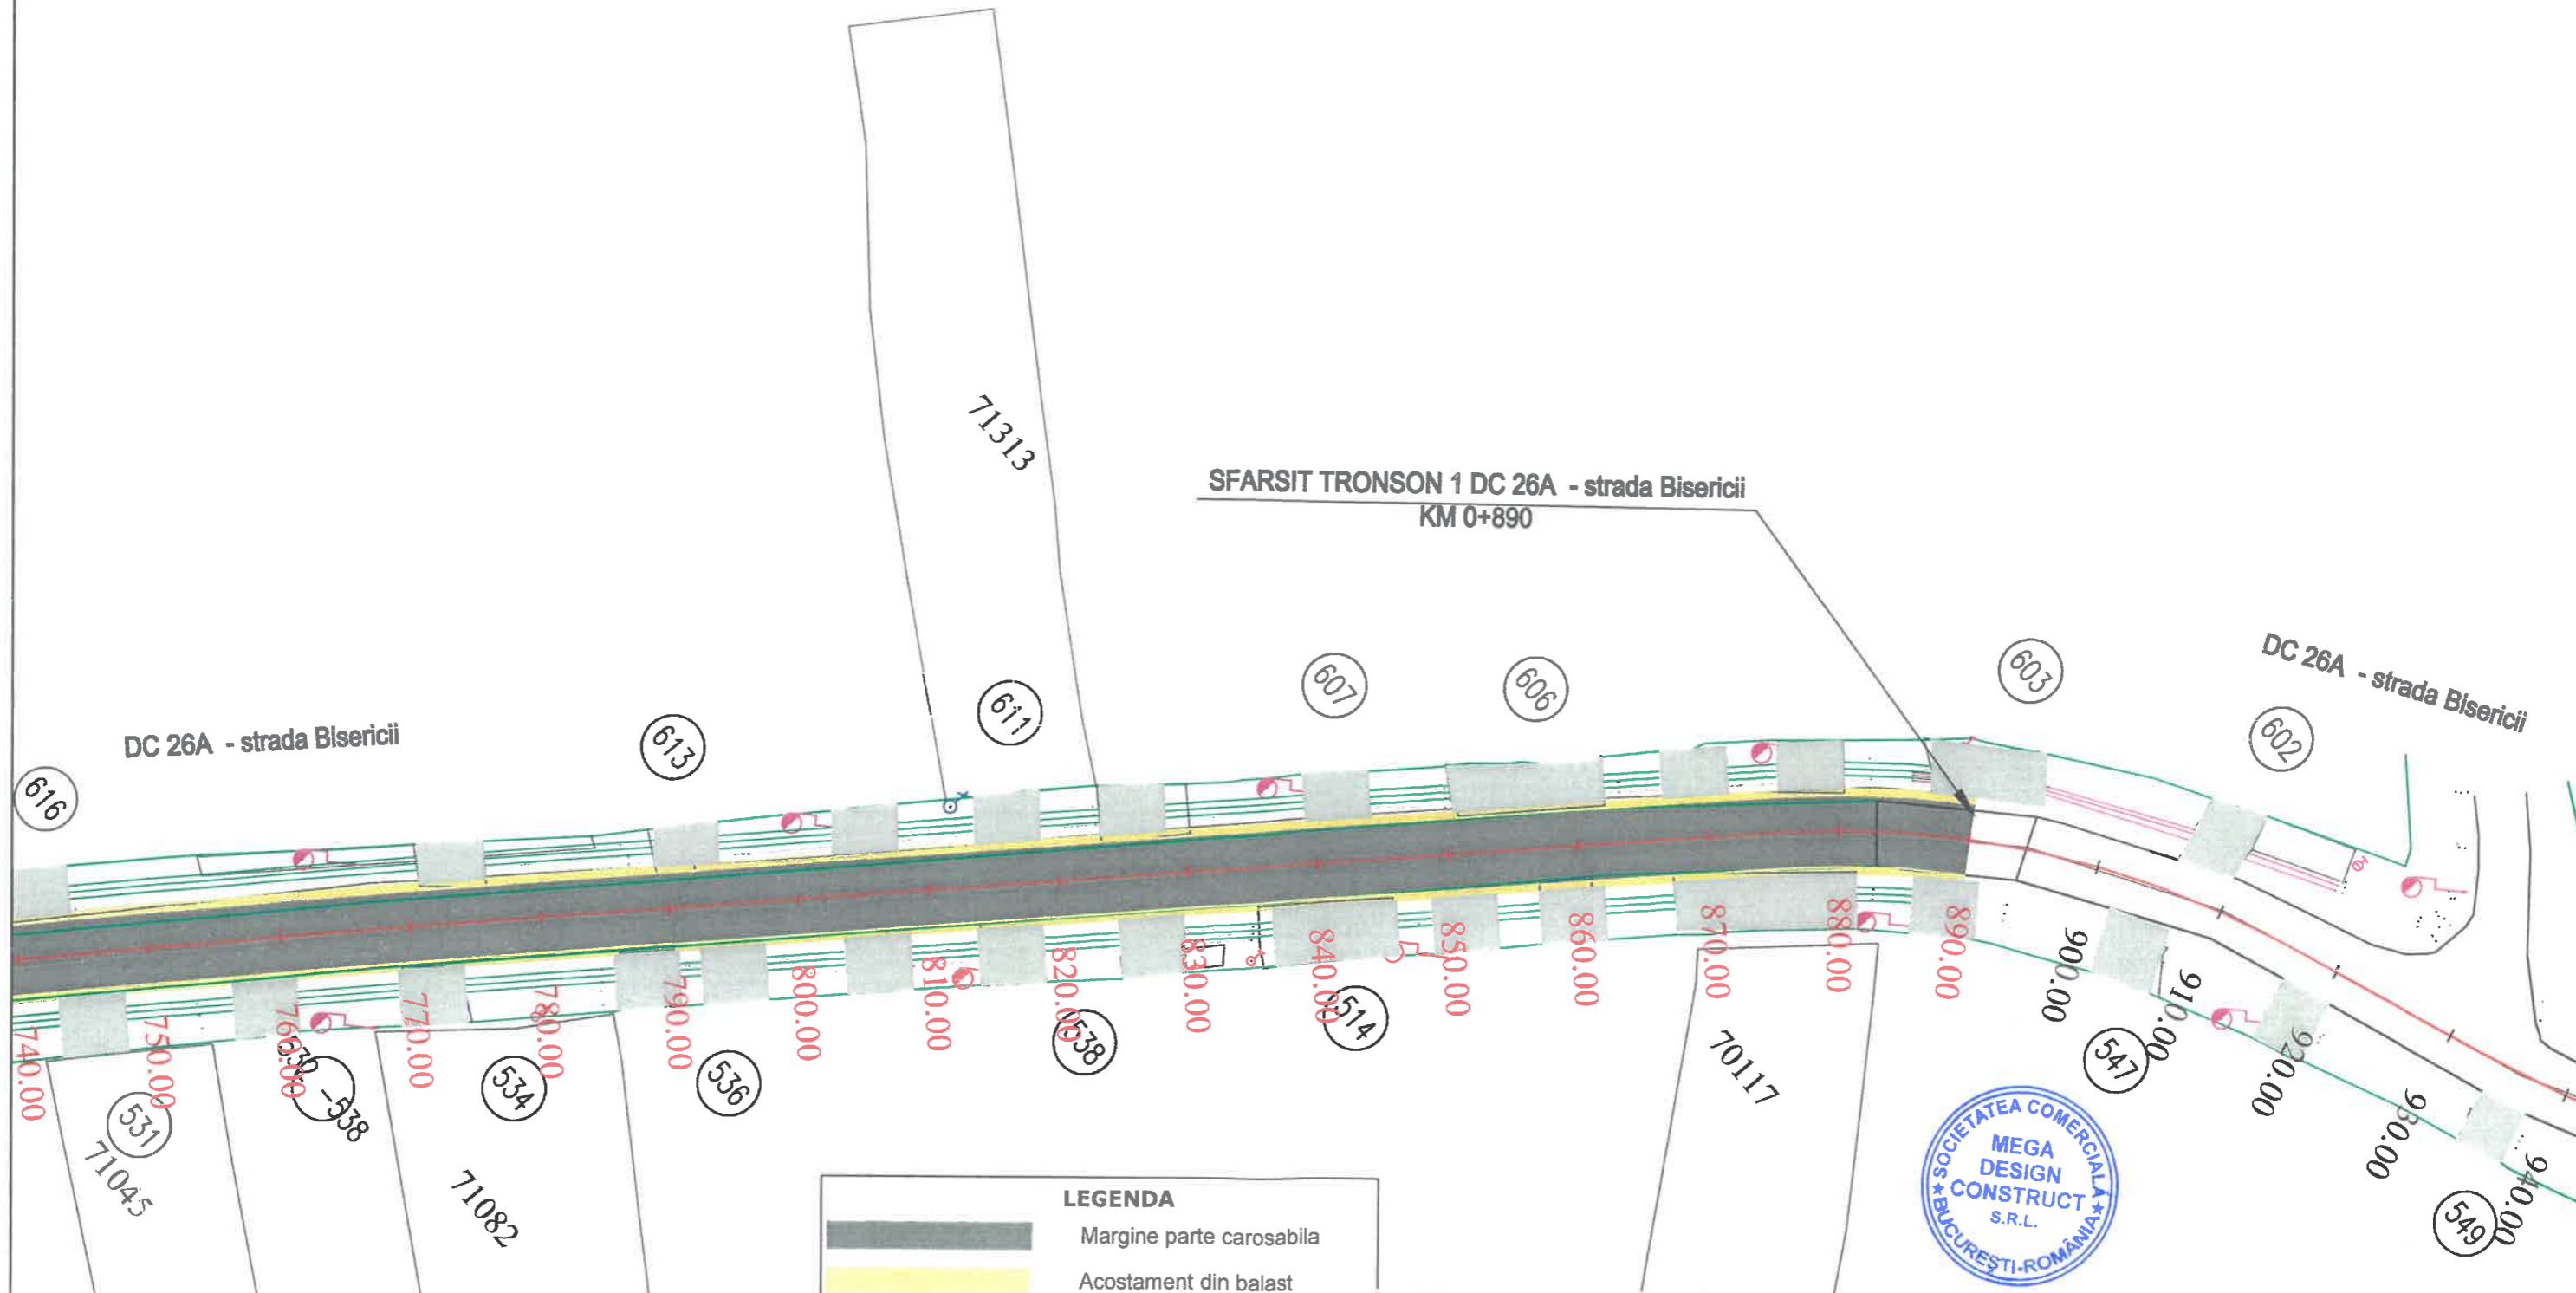


VERIFICATOR EXPERT	NUME	SEMNATURA	CERINTA	REFERAT / EXPERTIZA NR. / DATA
	S.C. MEGA DESIGN CONSTRUCT S.R.L. C.I.F. RO 34435018 Sediul: strada Preot Sebe Costin, nr8, comuna Chiajna, Ilfov			Beneficiar: COMUNA FINTA, JUD. DAMBOVITA
DESENAT PROIECTAT SEF PROIECT	NUME C. Falciu ing. M.C. Costea ing. M.C. Costea	SEMNATURA 	Scara: 1:500 Data: 2025	Titlu proiect: ASFALTARE STRAZI LOCALE SI COMUNALE COMUNA FINTA, JUDETUL DAMBOVITA Titlu plansa: PLAN DE SITUATIE DC 26A - strada Bisericii
				Proiect: 10/2025 Faza: D.A.L.I. PS 04




PLAN DE SITUATIE

scara 1:500




LEGENDA

-  Margine parte carosabila
-  Acostament din balast
-  Ax drum
-  Sant pereat
-  Sant din pamant
-  Rigola de acostament
-  Rigola carosabila
-  Parapet metallic H1 cu fundatie continua din beton de ciment
-  Parapet metallic H1

VERIFICATOR EXPERT	NUME	SEMNATURA	CERINTA	REFERAT / EXPERTIZA NR. / DATA	Proiect:
	S.C. MEGA DESIGN CONSTRUCT S.R.L. C.I.F. RO 34435018 Sediu: strada Preot Sebe Costin, nr8, comuna Chiajna, Ilfov			Beneficiar: COMUNA FINTA, JUD. DAMBOVITA	10/2025
DESENAT	NUME	SEMNATURA	Scara:	Titlu proiect:	Faza:
PROIECTAT	C. Falcui		1:500	ASFALTARE STRAZI LOCALE SI COMUNALE COMUNA FINTA, JUDETUL DAMBOVITA	D.A.L.I.
SEF PROIECT	ing. M.C. Costea		Data: 2025	Titlu plansa:	PS 05
	ing. M.C. Costea			PLAN DE SITUATIE DC 26A - strada Bisericii	

PLAN DE SITUATIE

scara 1:500

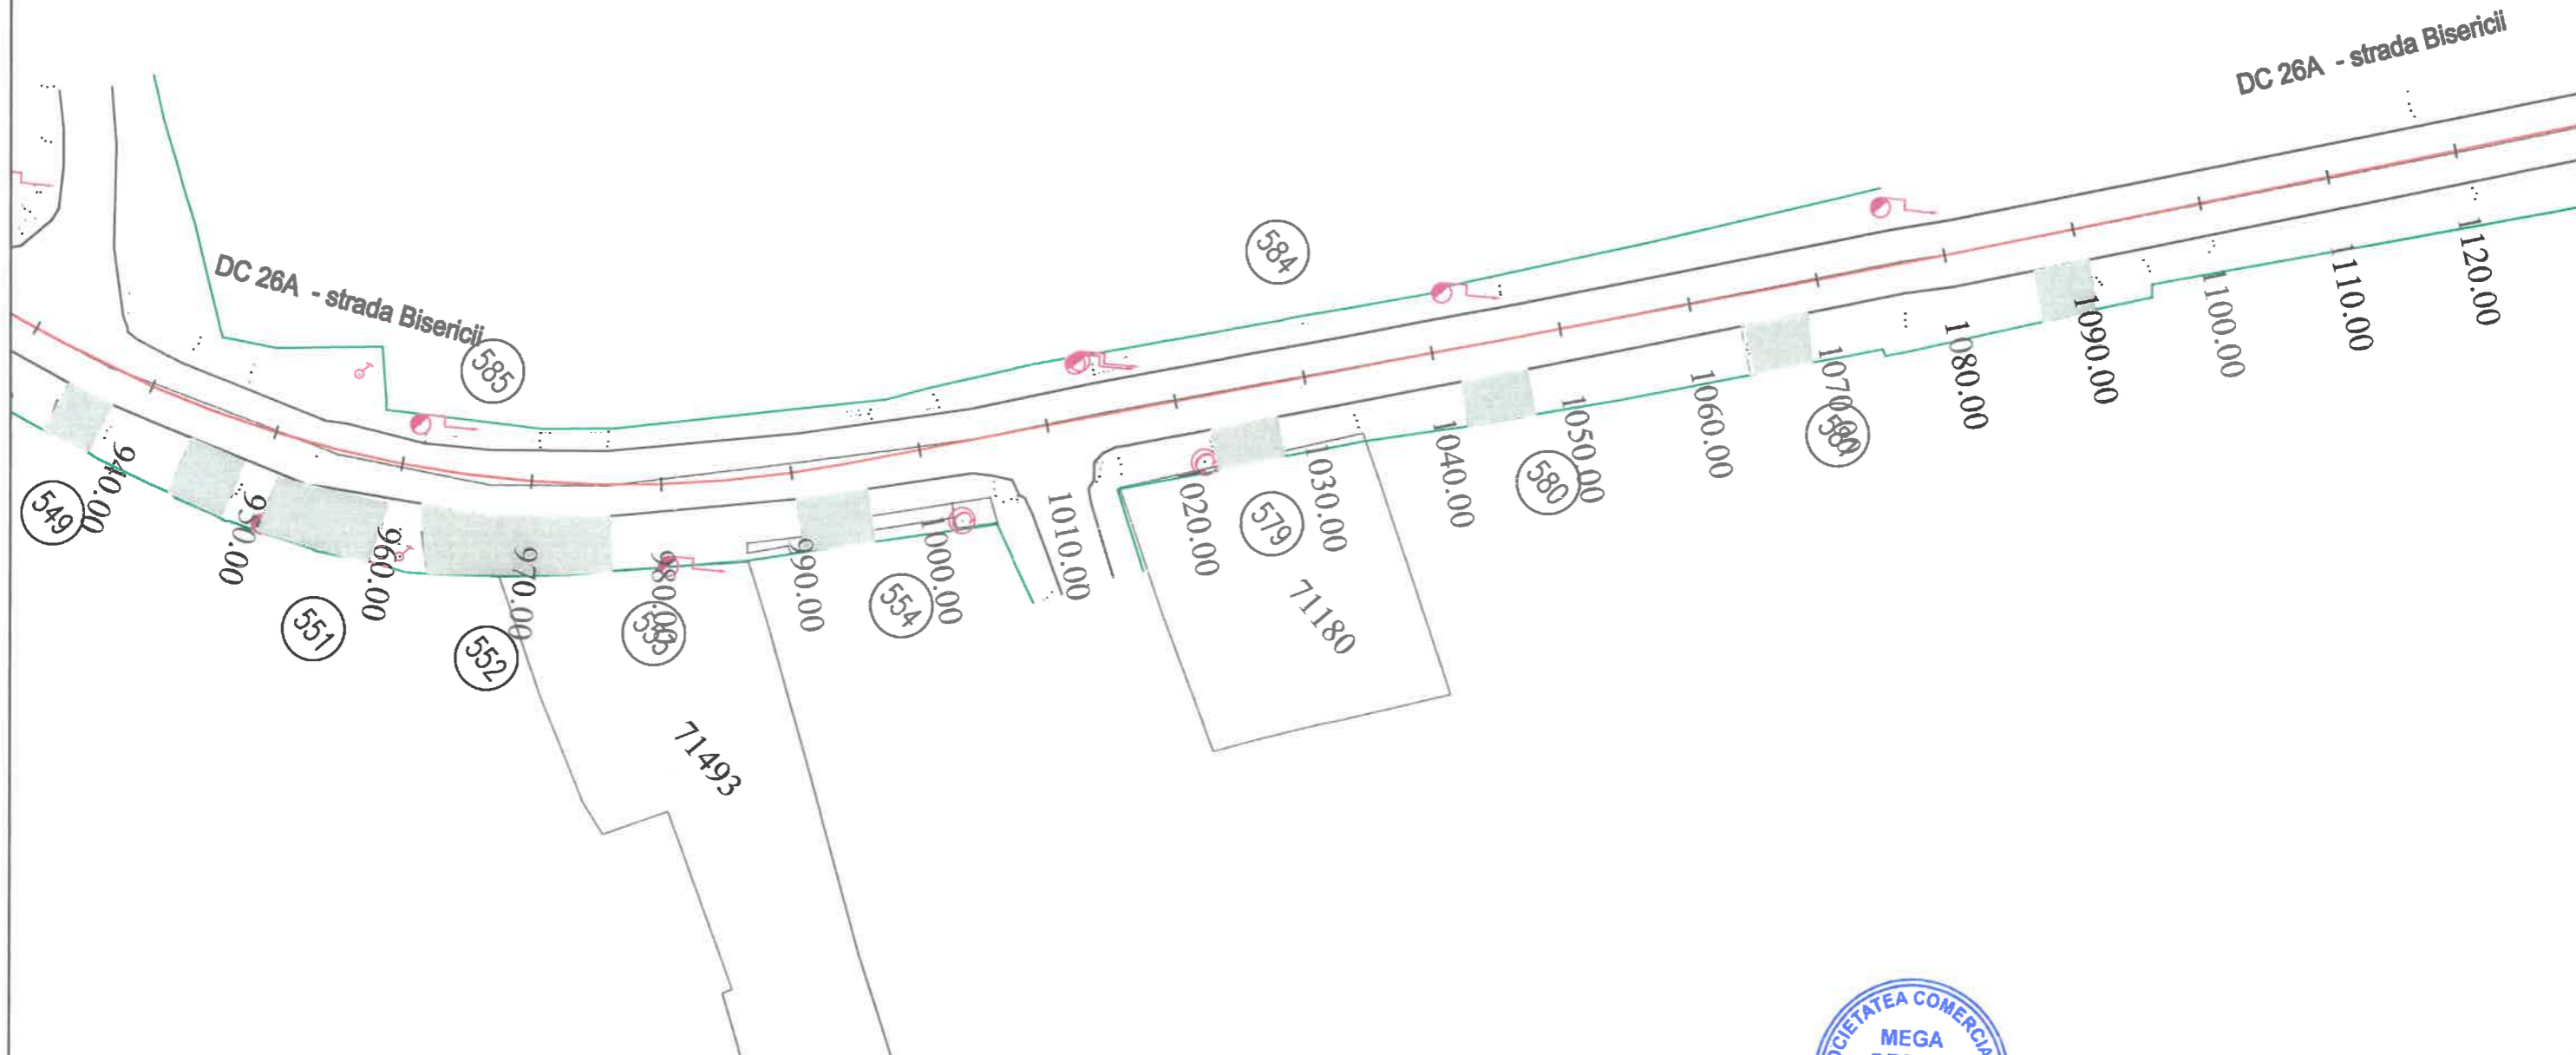


LEGENDA

	Margine parte carosabila
	Acostament din balast
	Ax drum
	Sant pereat
	Sant din pamant
	Rigola de acostament
	Rigola carosabila
	Parapet metalic H1 cu fundatie continua din beton de ciment
	Parapet metalic H1

VERIFICATOR EXPERT	NUME	SEMNATURA	CERINTA	REFERAT / EXPERTIZA NR. / DATA	Beneficiar:	Proiect:
	S.C. MEGA DESIGN CONSTRUCT S.R.L.				COMUNA FINTA, JUD. DAMBOVITA	10/2025
	C.I.F. RO 34435018					
	Sediu: strada Preot Sebe Costin, nr8, comuna Chiajna, Ilfov					
DESENAT	NUME	SEMNATURA	Scara:	Titlu proiect:		Faza:
PROIECTAT	C. Falciu		1:500	ASFALTARE STRAZI LOCALE SI COMUNALE COMUNA FINTA, JUDETUL DAMBOVITA		D.A.L.I.
SEF PROIECT	ing. M.C. Costea		Data: 2025	Titlu plansa:		
	ing. M.C. Costea			PLAN DE SITUATIE		
				DC 26A - strada Bisericii		PS 06

PLAN DE SITUATIE

scara 1:500

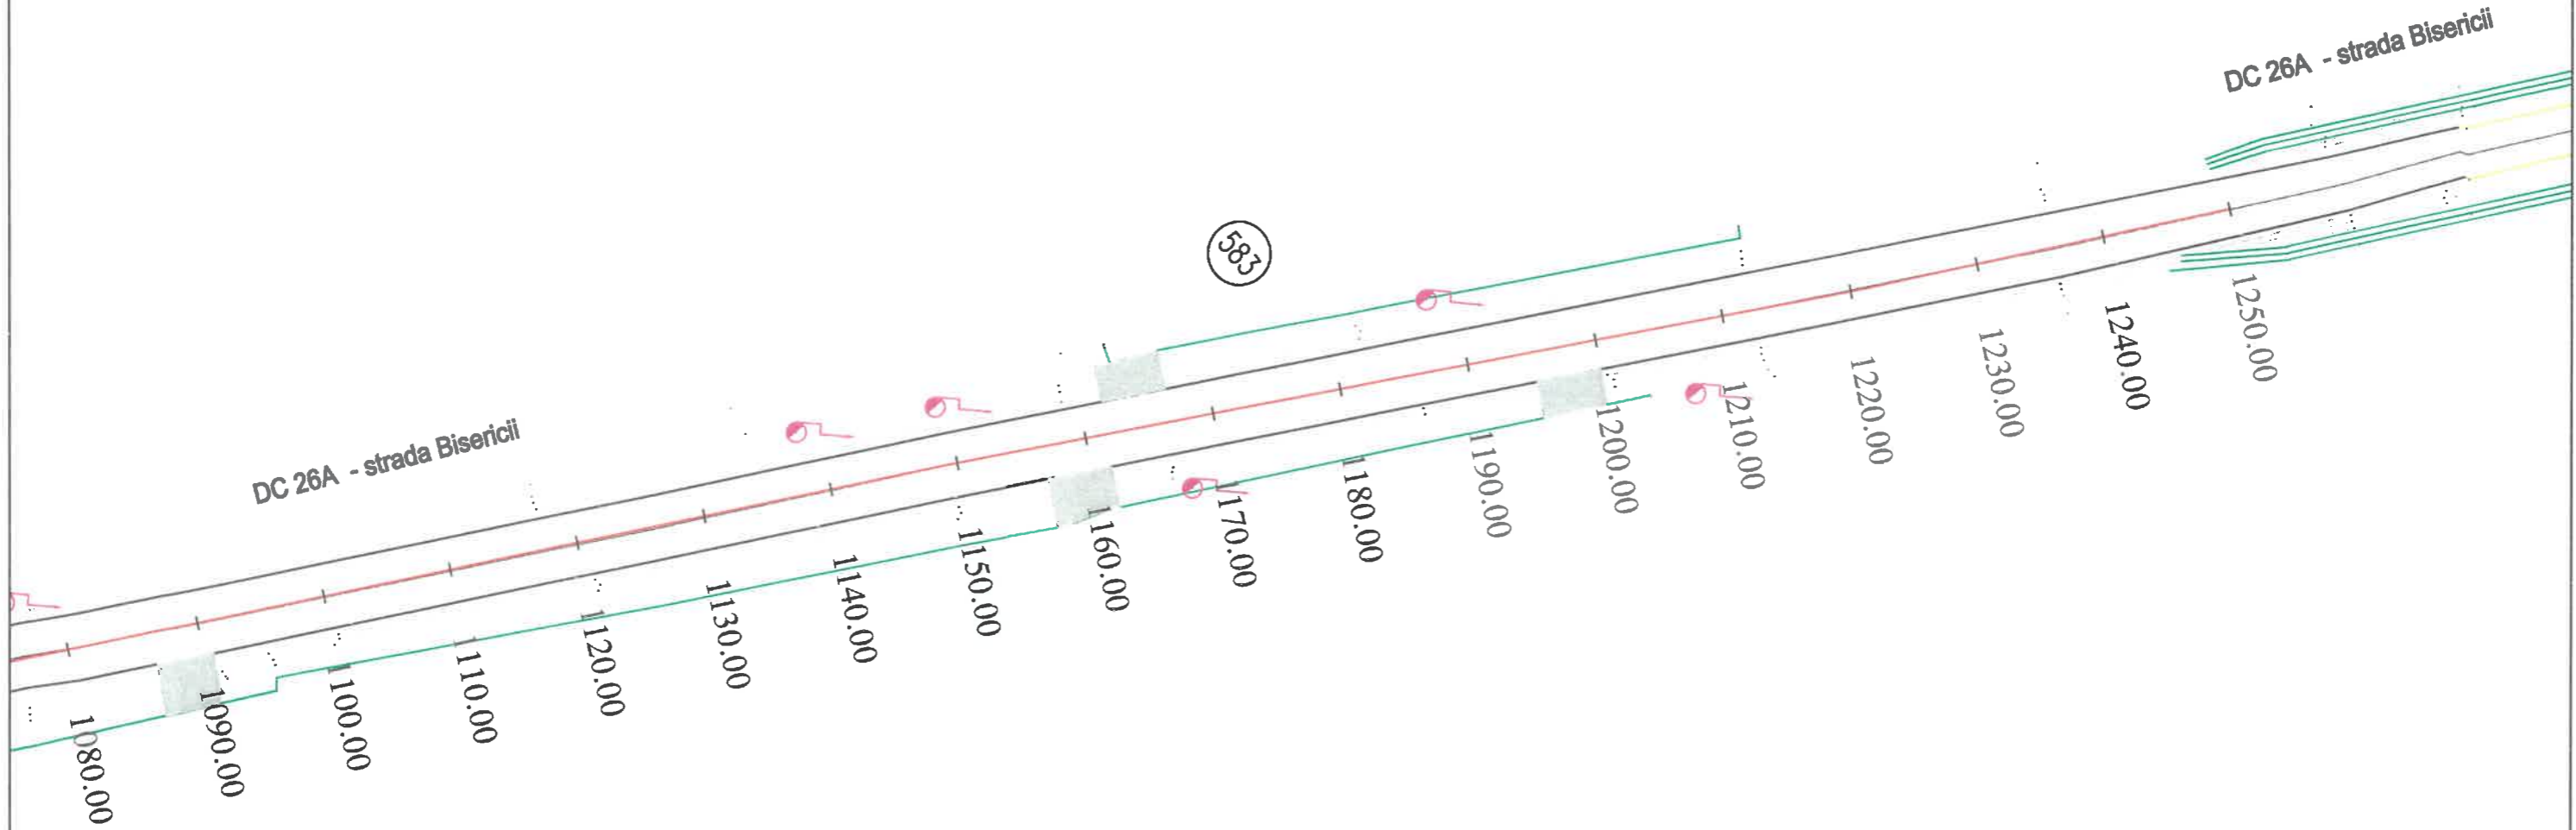


LEGENDA	
	Margine parte carosabila
	Acostament din balast
	Ax drum
	Sant pereat
	Sant din pamant
	Rigola de acostament
	Rigola carosabila
	Parapet metalic H1 cu fundatie continua din beton de ciment
	Parapet metalic H1

VERIFICATOR EXPERT	NUME	SEMNATURA	CERINTA	REFERAT / EXPERTIZA NR. / DATA	Proiect:
	S.C. MEGA DESIGN CONSTRUCT S.R.L. C.I.F. RO 34435018 Sediul: strada Preot Sebe Costin, nr8, comuna Chiajna, Ilfov			Beneficiar: COMUNA FINTA, JUD. DAMBOVITA	10/2025
DESENAT	NUME	SEMNATURA	Scara:	Titlu proiect:	Faza:
PROIECTAT	C. Falciu		1:500	ASFALTARE STRAZI LOCALE SI COMUNALE COMUNA FINTA, JUDETUL DAMBOVITA	D.A.L.I.
SEF PROIECT	ing. M.C. Costea		Data: 2025	Titlu plansa:	
	ing. M.C. Costea			PLAN DE SITUATIE DC 26A - strada Bisericii	PS 07

PLAN DE SITUATIE

scara 1:500

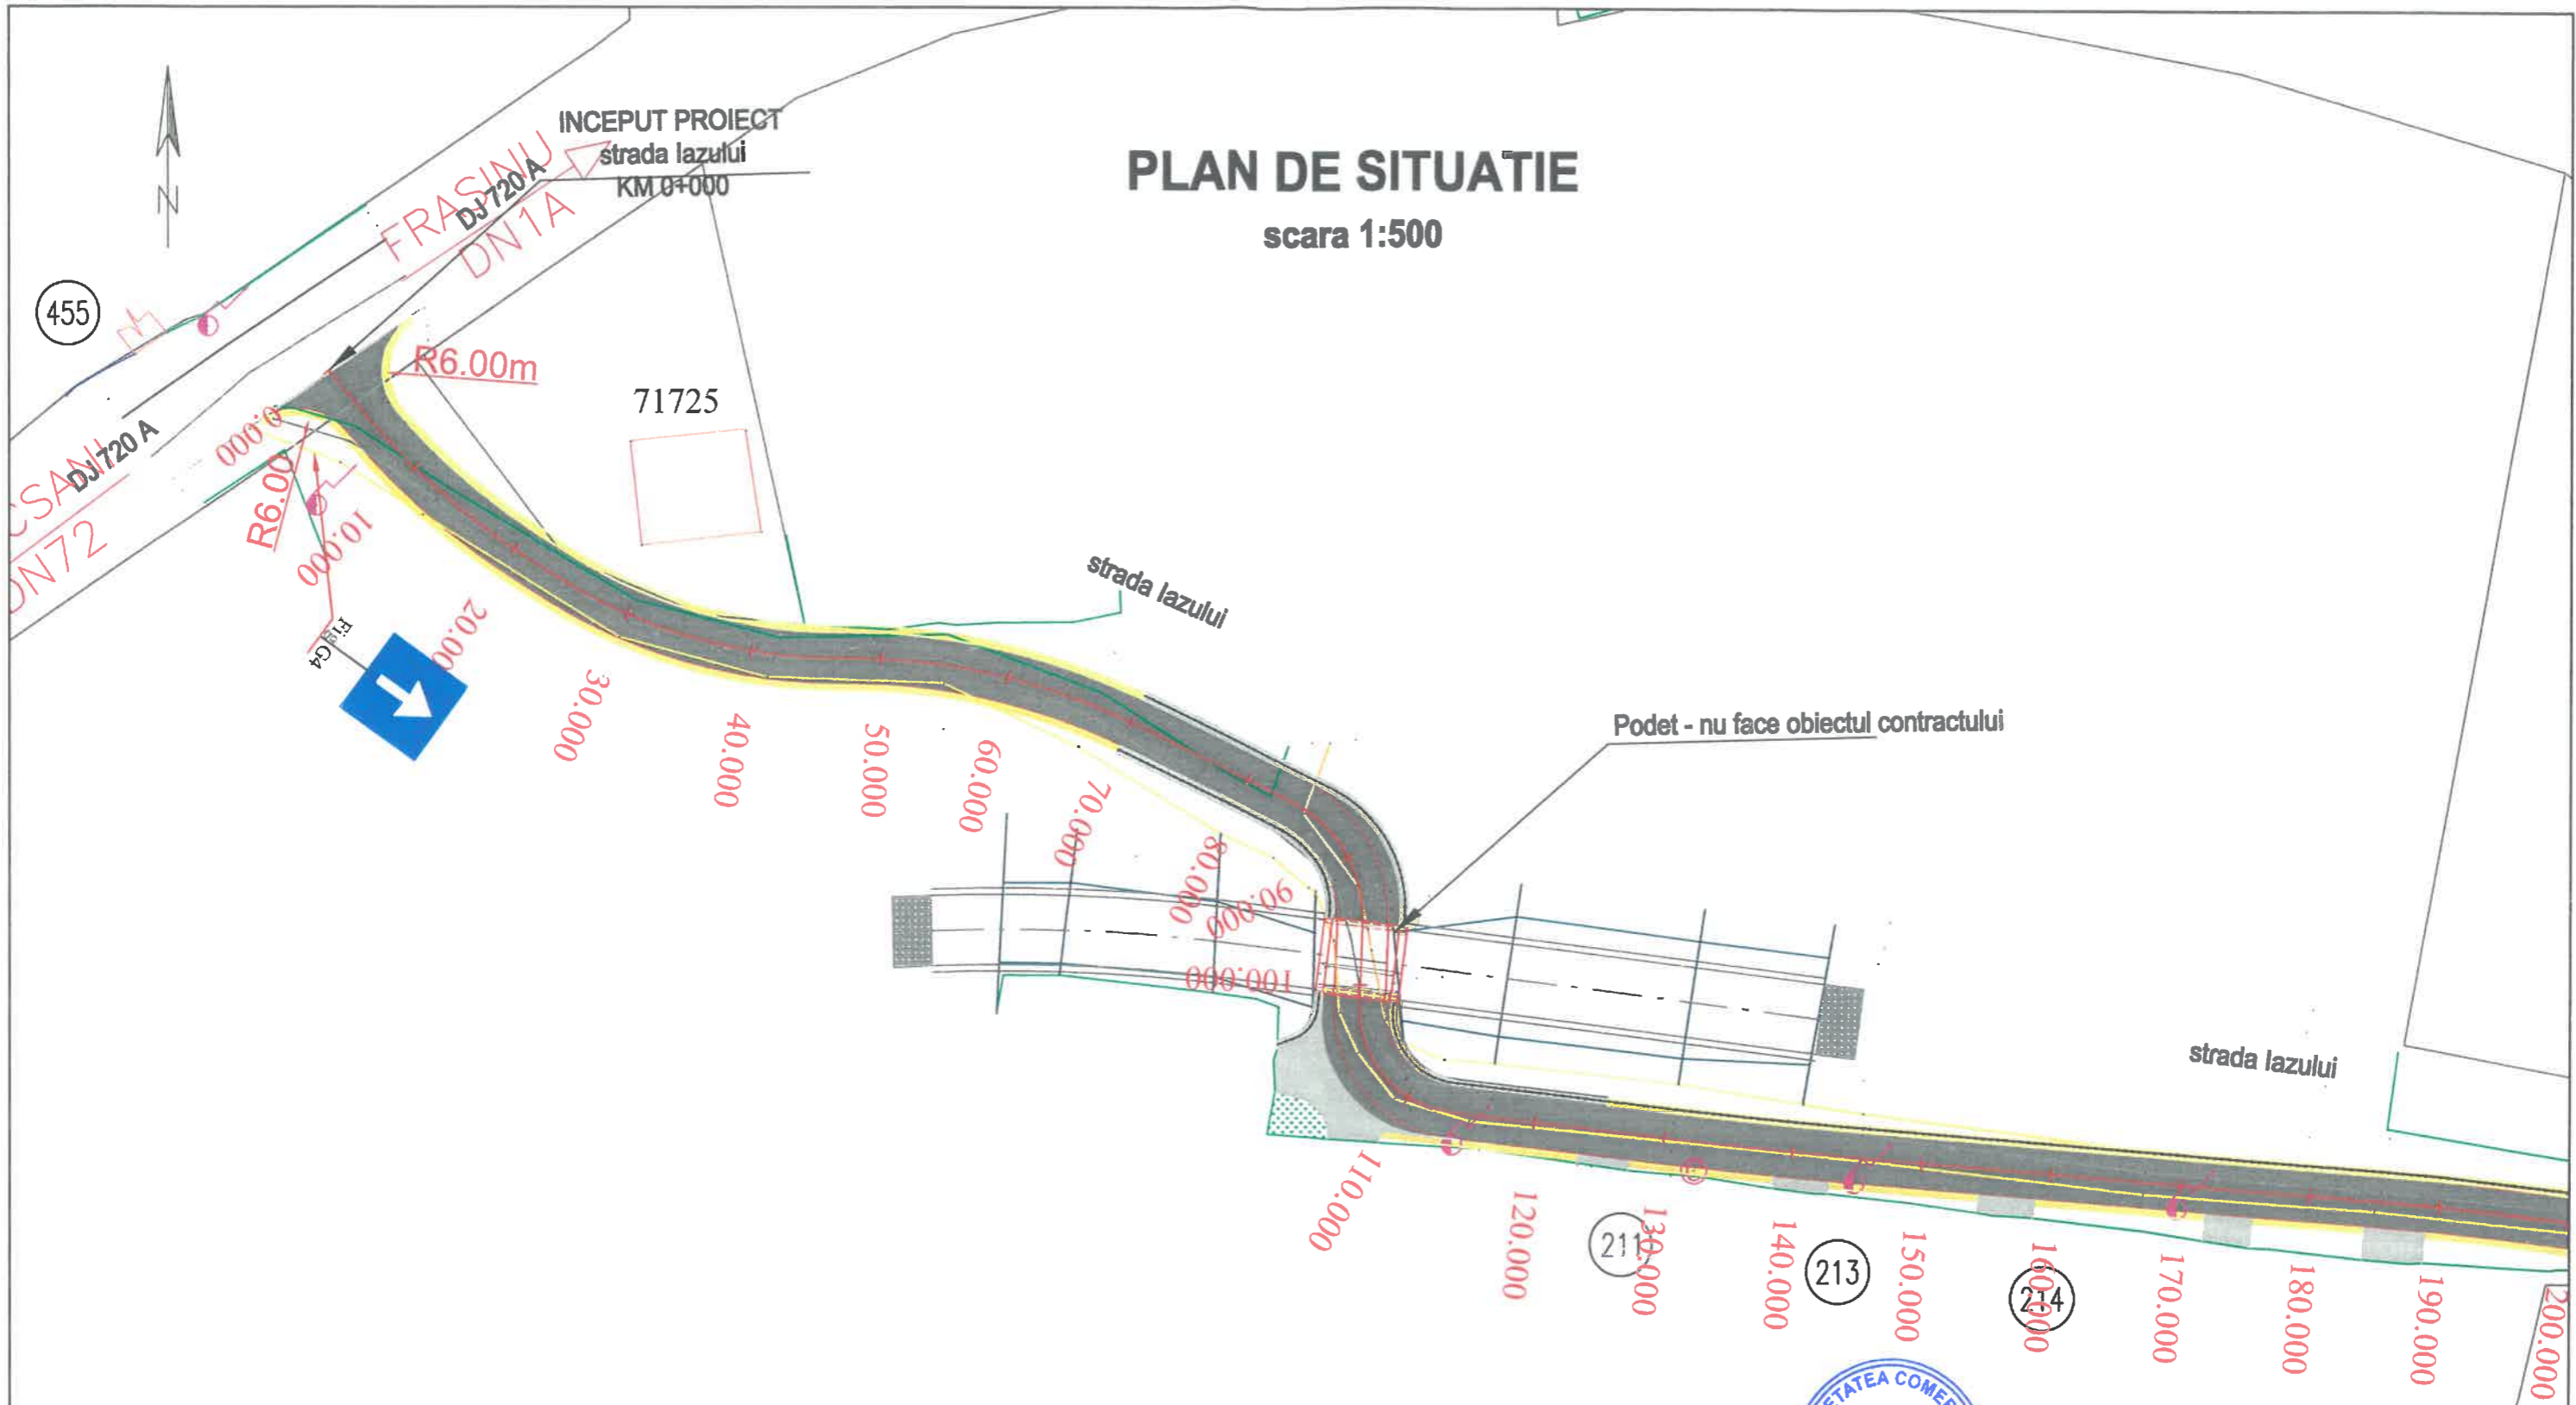

LEGENDA


	Margine parte carosabila
	Acostament din balast
	Ax drum
	Sant pereat
	Sant din pamant
	Rigola de acostament
	Rigola carosabila
	Parapet metalic H1 cu fundatie continua din beton de ciment
	Parapet metalic H1



VERIFICATOR EXPERT	NUME	SEMNATURA	CERINTA	REFERAT / EXPERTIZA NR. / DATA
	S.C. MEGA DESIGN CONSTRUCT S.R.L.			Beneficiar: COMUNA FINTA, JUD. DAMBOVITA
	C.I.F. RO 34435018			Proiect: 10/2025
	Sediu: strada Preot Sebe Costin, nr8, comuna Chiajna, Ilfov			Faza: D.A.L.I.
DESENAT	NUME	SEMNATURA	Scara:	Titlu proiect:
	C. Falciu		1:500	ASFALTARE STRAZI LOCALE SI COMUNALE COMUNA FINTA, JUDETLUL DAMBOVITA
PROIECTAT	ing. M.C. Costea		Data: 2025	Titlu plansa:
	ing. M.C. Costea			PLAN DE SITUATIE strada lazului
SEF PROIECT				PS 01

PLAN DE SITUATIE

scara 1:500

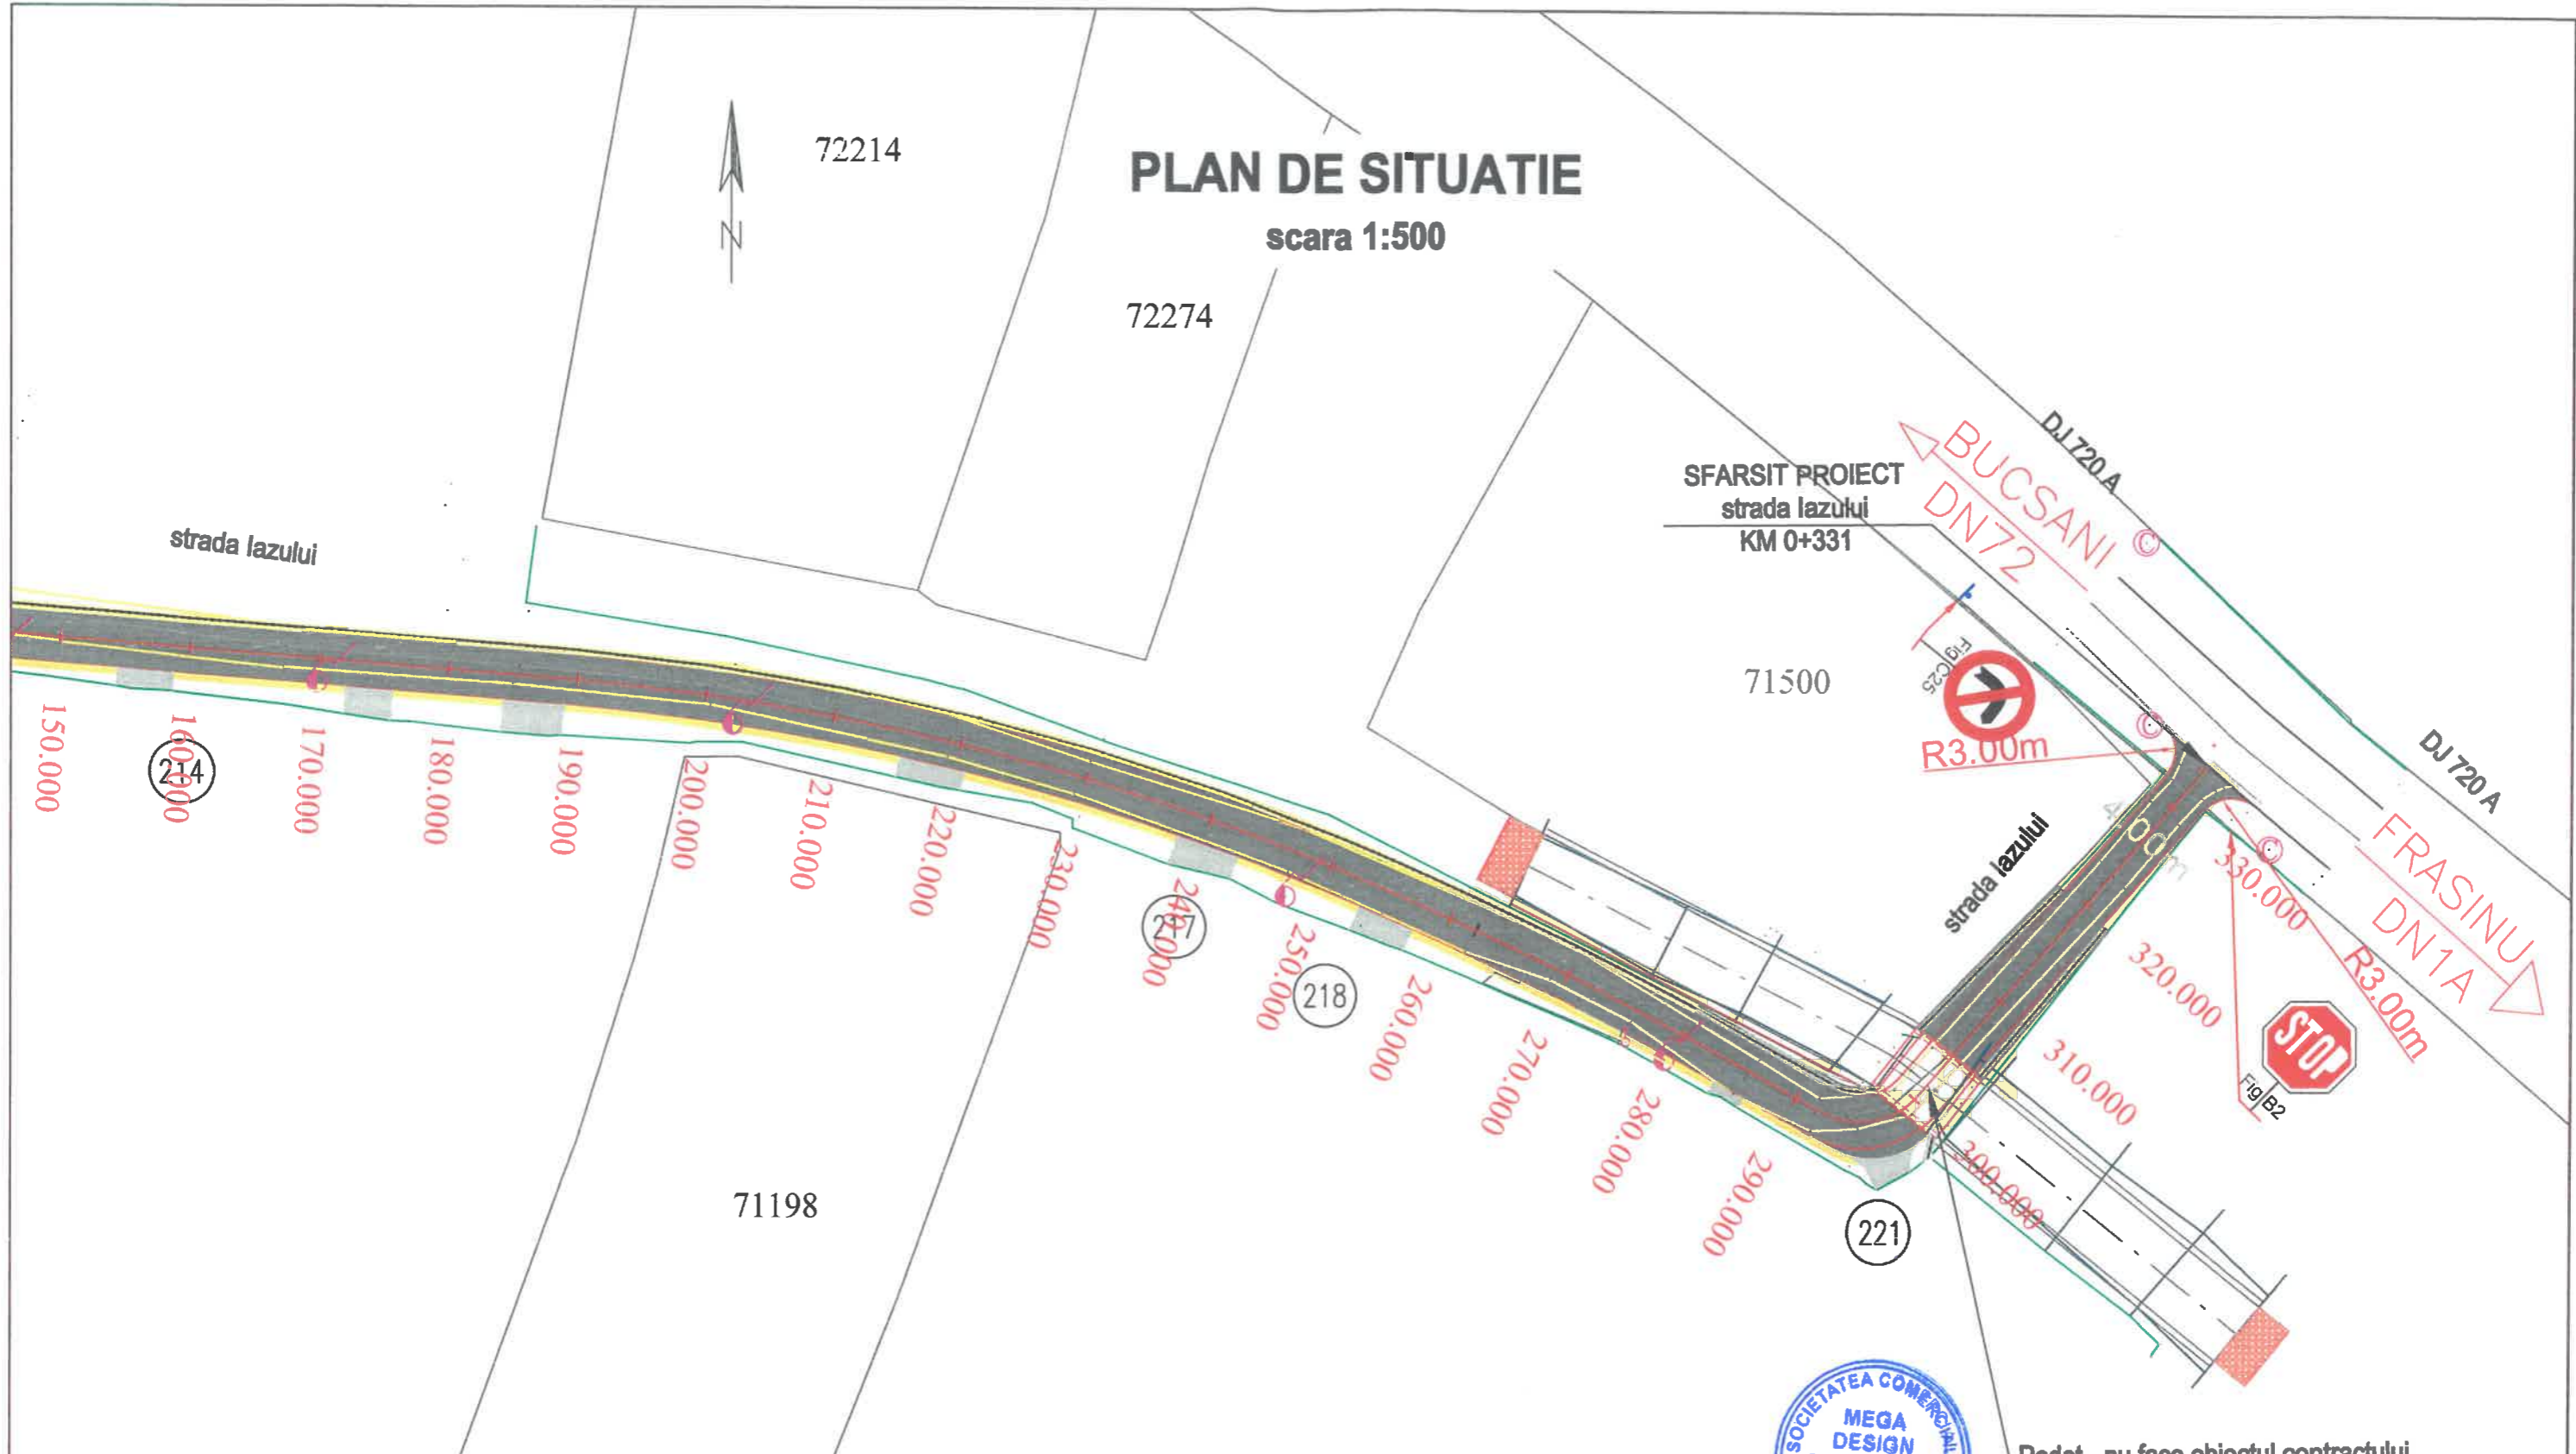

LEGENDA

	Margine parte carosabila
	Acostament din balast
	Ax drum
	Sant pereat
	Sant din pamant
	Rigola de acostament
	Rigola carosabila
	Parapet metalic H1 cu fundatie continua din beton de ciment
	Parapet metalic H1



VERIFICATOR EXPERT	NUME	SEMNATURA	CERINTA	REFERAT / EXPERTIZA NR. / DATA	Proiect:
	S.C. MEGA DESIGN CONSTRUCT S.R.L.			Beneficiar:	10/2025
	C.I.F. RO 34435018			COMUNA FINTA, JUD. DAMBOVITA	Faza:
	Sediu: strada Preot Sebe Costin, nr8, comuna Chiajna, Ilfov			Titlu proiect:	D.A.L.I.
DESENAT	NUME	SEMNATURA	Scara:	ASfaltare strazi locale si comunale comuna Finta, Judetul Dambovita	
PROIECTAT	C. Falciu		1:500	Titlu plansa:	
SEF PROIECT	ing. M.C. Costea		Data: 2025	PLAN DE SITUATIE	
	ing. M.C. Costea			strada lazului	PS: 02

PLAN DE SITUATIE

scara 1:500



LEGENDA

	Margine parte carosabila
	Acostament din balast
	Ax drum
	Sant pereat
	Sant din pamant
	Rigola de acostament
	Rigola carosabila
	Parapet metallic H1 cu fundatie continua din beton de ciment
	Parapet metallic H1

VERIFICATOR:
EXPERT

NUME

SEMNATURA CERINTA

REFERAT / EXPERTIZA NR. / DATA

S.C. MEGA DESIGN CONSTRUCT S.R.L.
C.I.F. RO 34435018
Sediu: strada Preot Sebe Costin, nr8, comuna Chiajna, Ilfov

Beneficiar:
COMUNA FINTA, JUD. DAMBOVITA

Proiect:
10/2025

DESENAT

NUME

SEMNATURA

Scara:

Titlu proiect:
ASPALTARE STRAZI LOCALE SI COMUNALE COMUNA FINTA, JUDETLUI DAMBOVITA

Faza:
D.A.L.I.

PROIECTAT

ing. M.C. Costea

SEMNATURA


Data: 2025

Titlu plansa:

PLAN DE SITUATIE
strada Principala (DE 330)

PLAN DE SITUATIE

scara 1:500

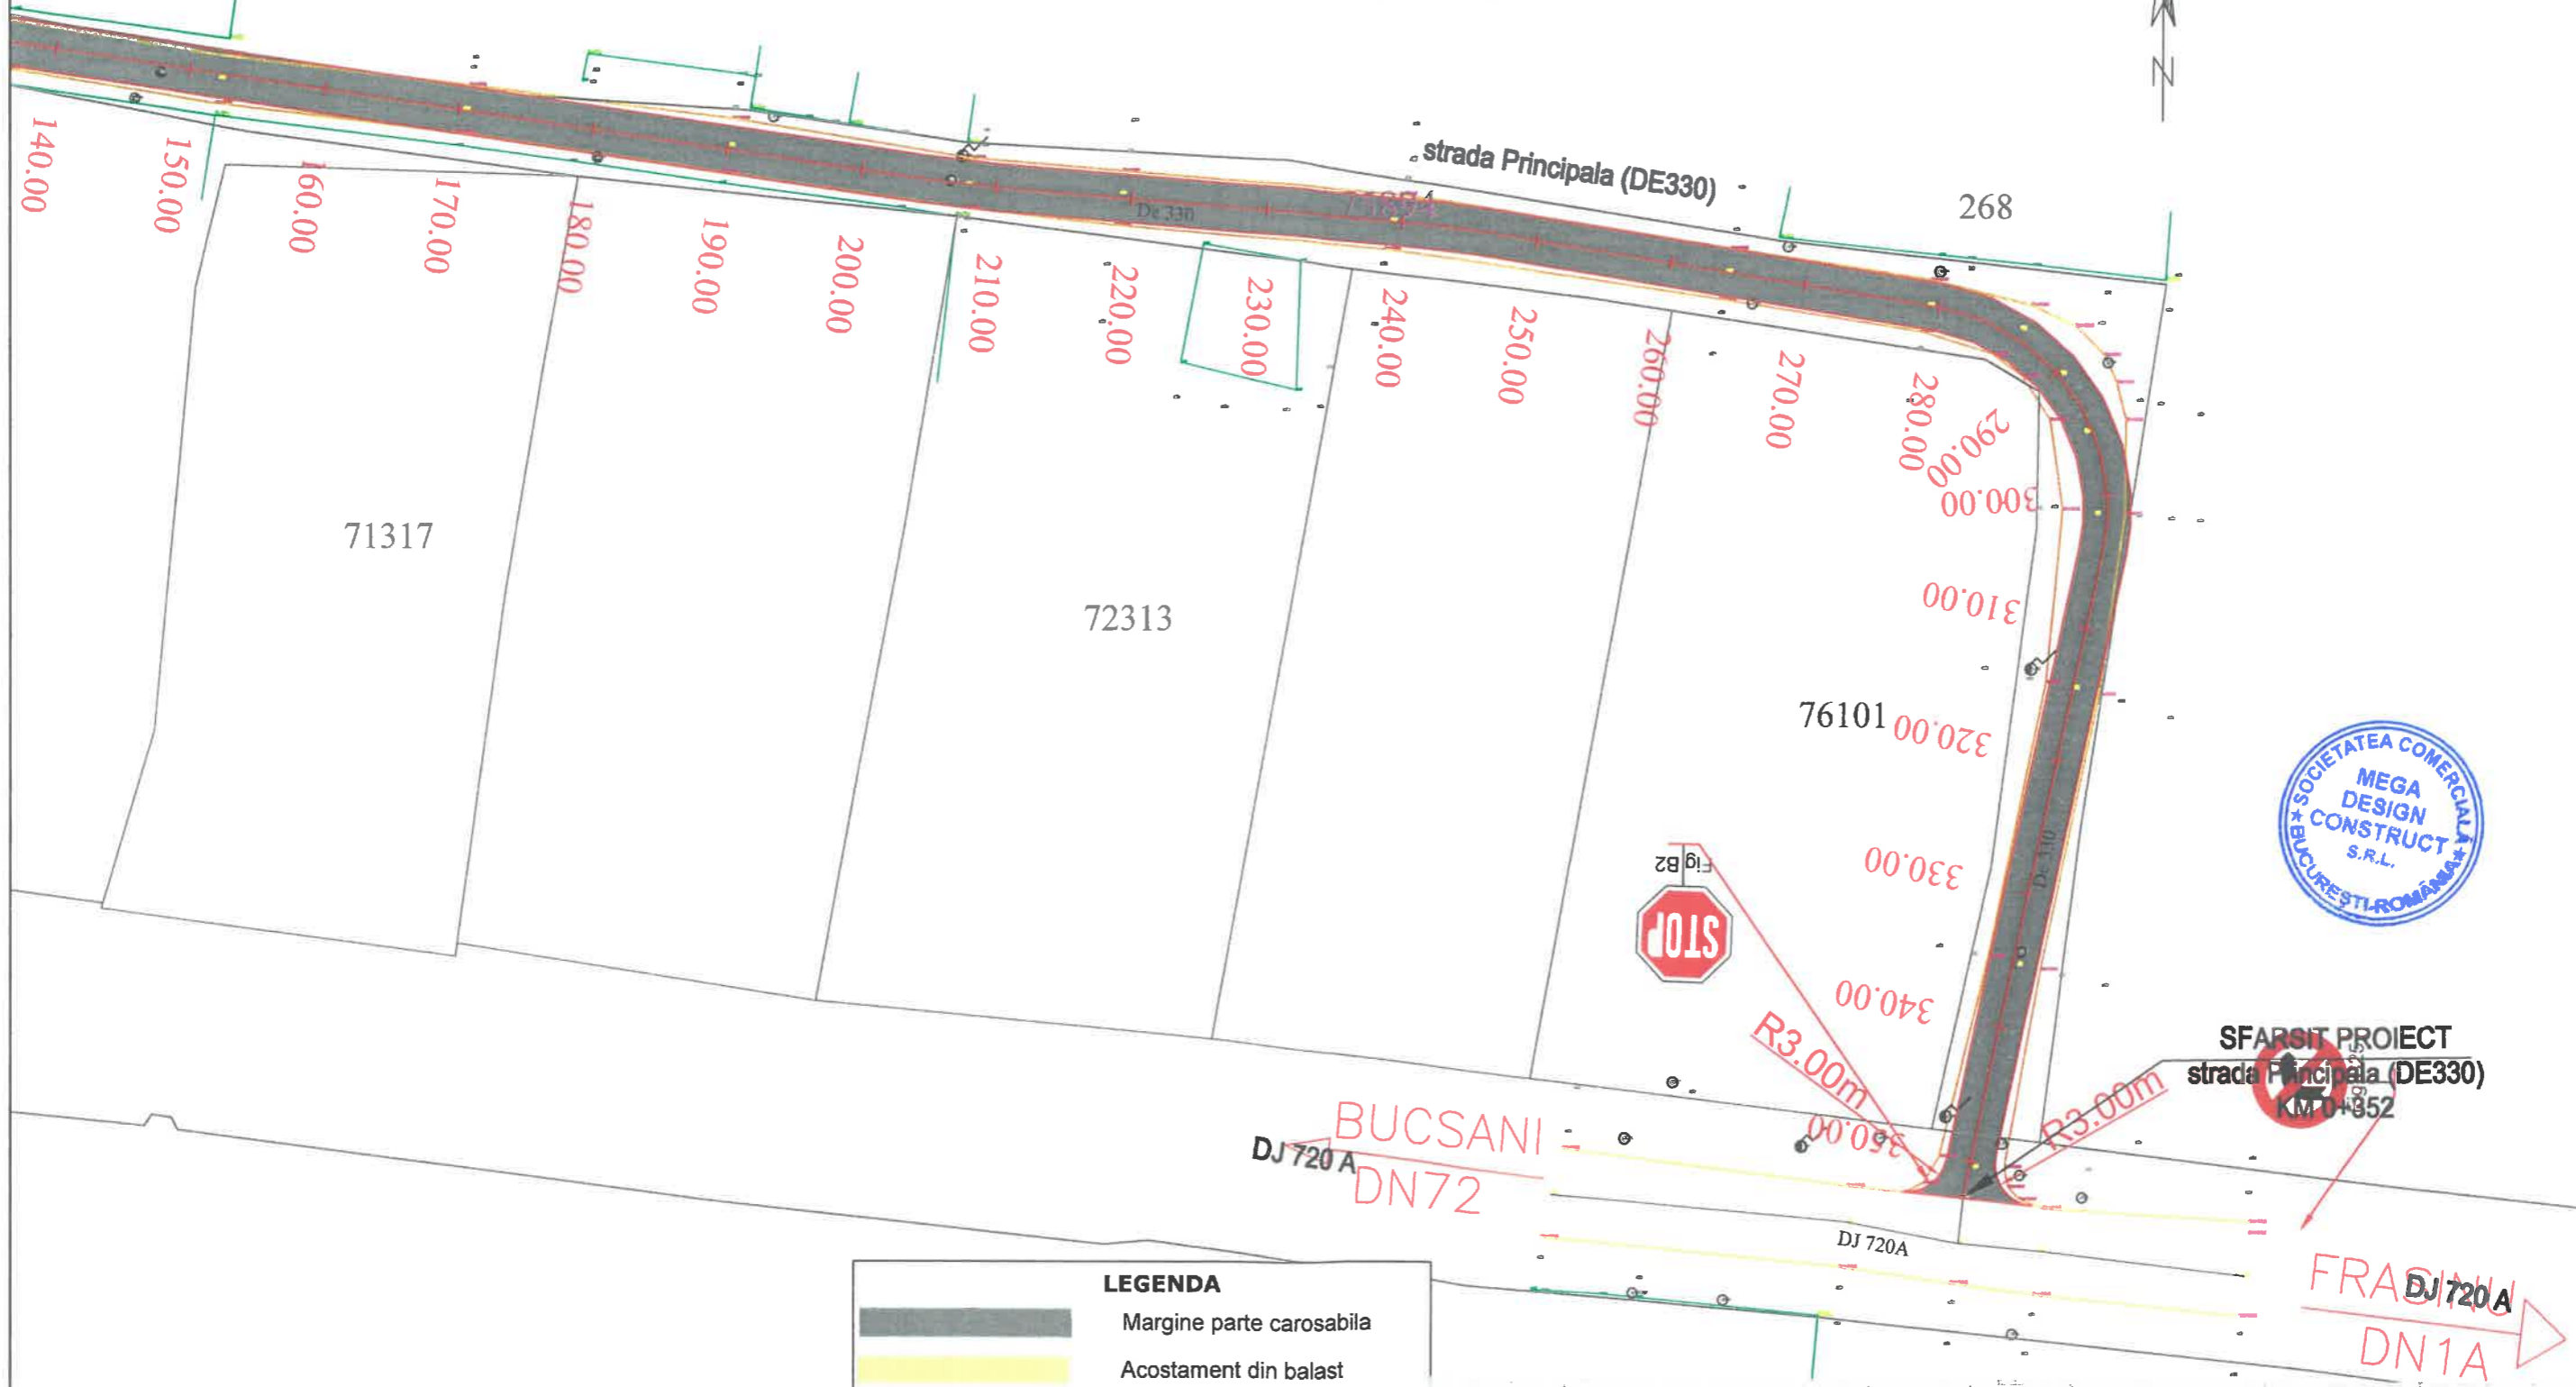

LEGENDA

	Margine parte carosabila
	Acostament din balast
	Ax drum
	Sant pereat
	Sant din pamant
	Rigola de acostament
	Rigola carosabila
	Parapet metalic H1 cu fundatie continua din beton de ciment
	Parapet metalic H1


VERIFICATOR EXPERT	NUME	SEMNATURA	CERINTA	REFERAT / EXPERTIZA NR. / DATA
	S.C. MEGA DESIGN CONSTRUCT S.R.L. C.I.F. RO 34435018 Sediul: strada Preot Sebe Costin, nr8, comuna Chiajna, Ilfov			Beneficiar: COMUNA FINTA, JUD. DAMBOVITA
DESEMAT	NUME	SEMNATURA	Scara:	Titlu proiect:
PROIECTAT	C. Falcai		1:500	ASFALTARE STRAZI LOCALE SI COMUNALE COMUNA FINTA, JUD.ETUL DAMBOVITA
SEF PROIECT	ing. M.C. Costea		Data: 2025	Titlu plansa:
	ing. M.C. Costea			PLAN DE SITUATIE strada Principala (DE 330)

PLAN DE SITUATIE

scara 1:500



SFARSIT PROIECT
strada Matei Basarab
nr postal 220-223
KM 0+127.470

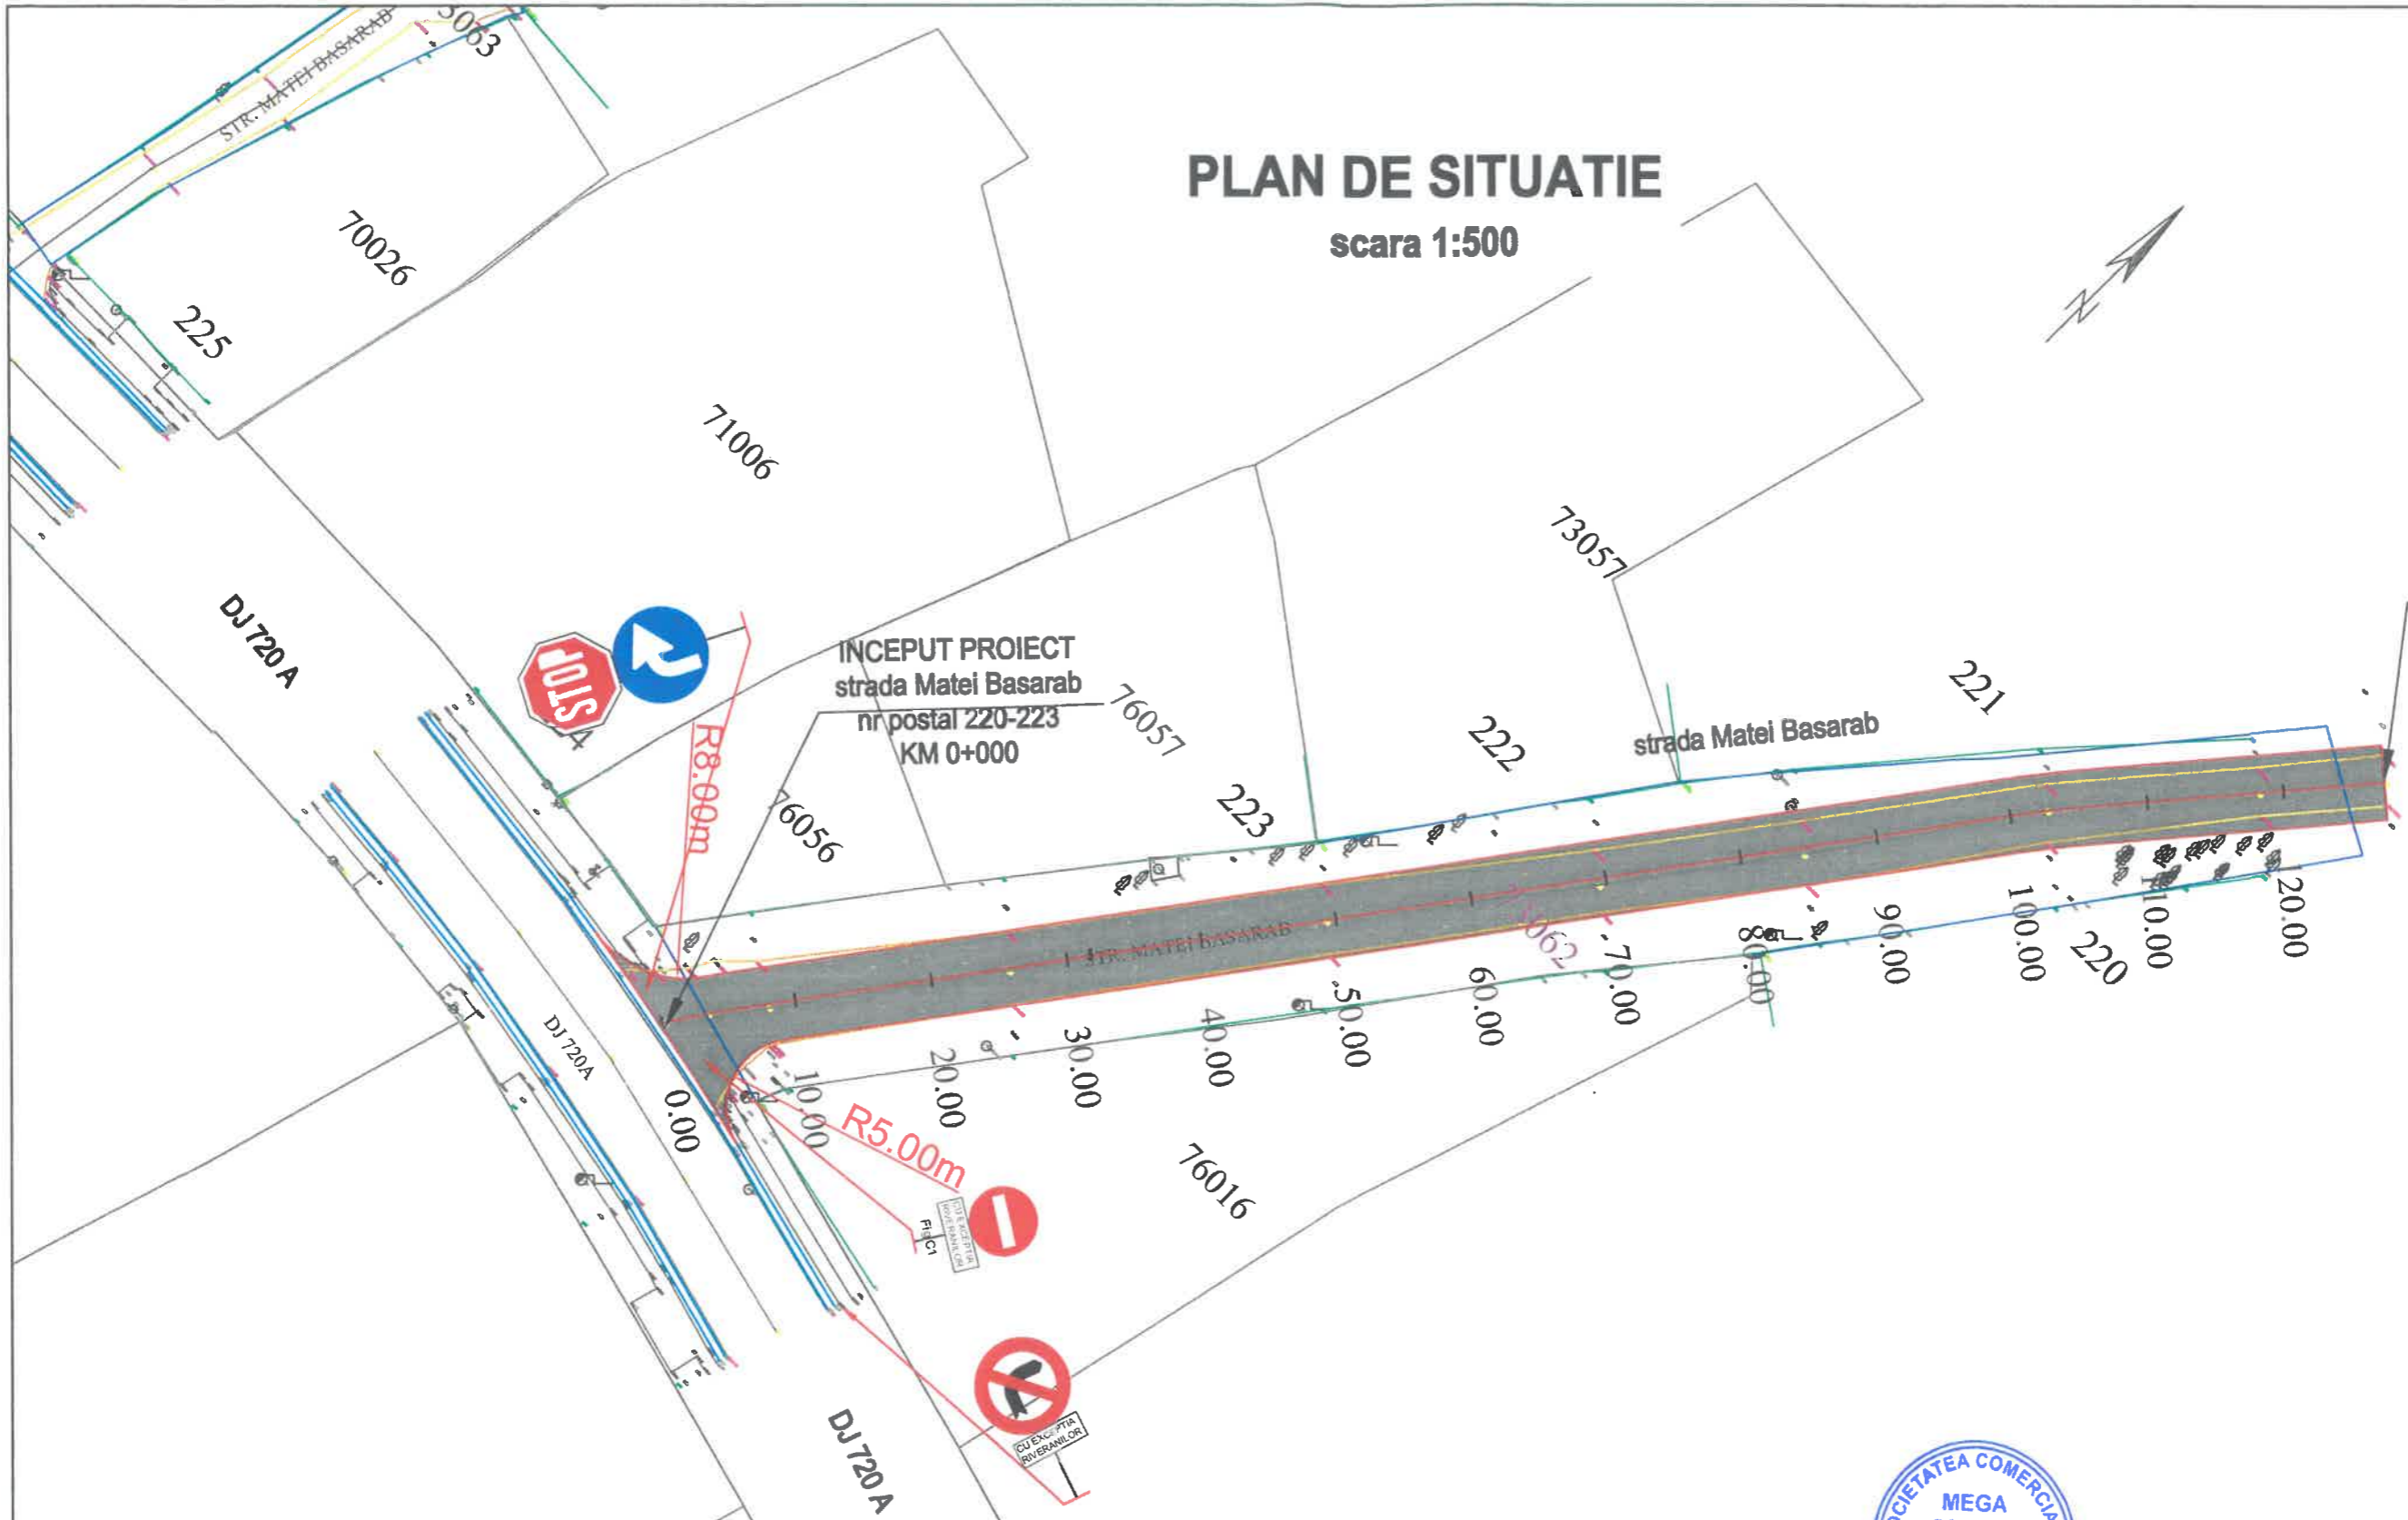

LEGENDA


	Margine parte carosabila
	Acostament din balast
	Ax drum
	Sant pereat
	Sant din pamant
	Rigola de acostament
	Rigola carosabila
	Parapet metallic H1 cu fundatie continua din beton de ciment
	Parapet metallic H1



VERIFICATOR EXPERT	NUME	SEMNATURA	CERINTA	REFERAT / EXPERTIZA NR. / DATA	Beneficiar:	Proiect:
	S.C. MEGA DESIGN CONSTRUCT S.R.L. C.I.F. RO 34435018 Sediul: strada Preot Sebe Costin, nr8, comuna Chiajna, Ilfov				COMUNA FINTA, JUD. DAMBOVITA	10/2025
DESENAT	NUME	SEMNATURA	Scara:	Titlu proiect:	Faza:	
PROIECTAT	C. Falcui		1:500	ASFALTARE STRAZI LOCALE SI COMUNALE COMUNA FINTA, JUD. DAMBOVITA	D.A.L.I.	
SEF PROIECT	ing. M.C. Costea		Data: 2025	Titlu plansa:		
	ing. M.C. Costea			PLAN DE SITUATIE strada Matei Basarab nr. postal 220-223		PS 01

PLAN DE SITUATIE

scara 1:500

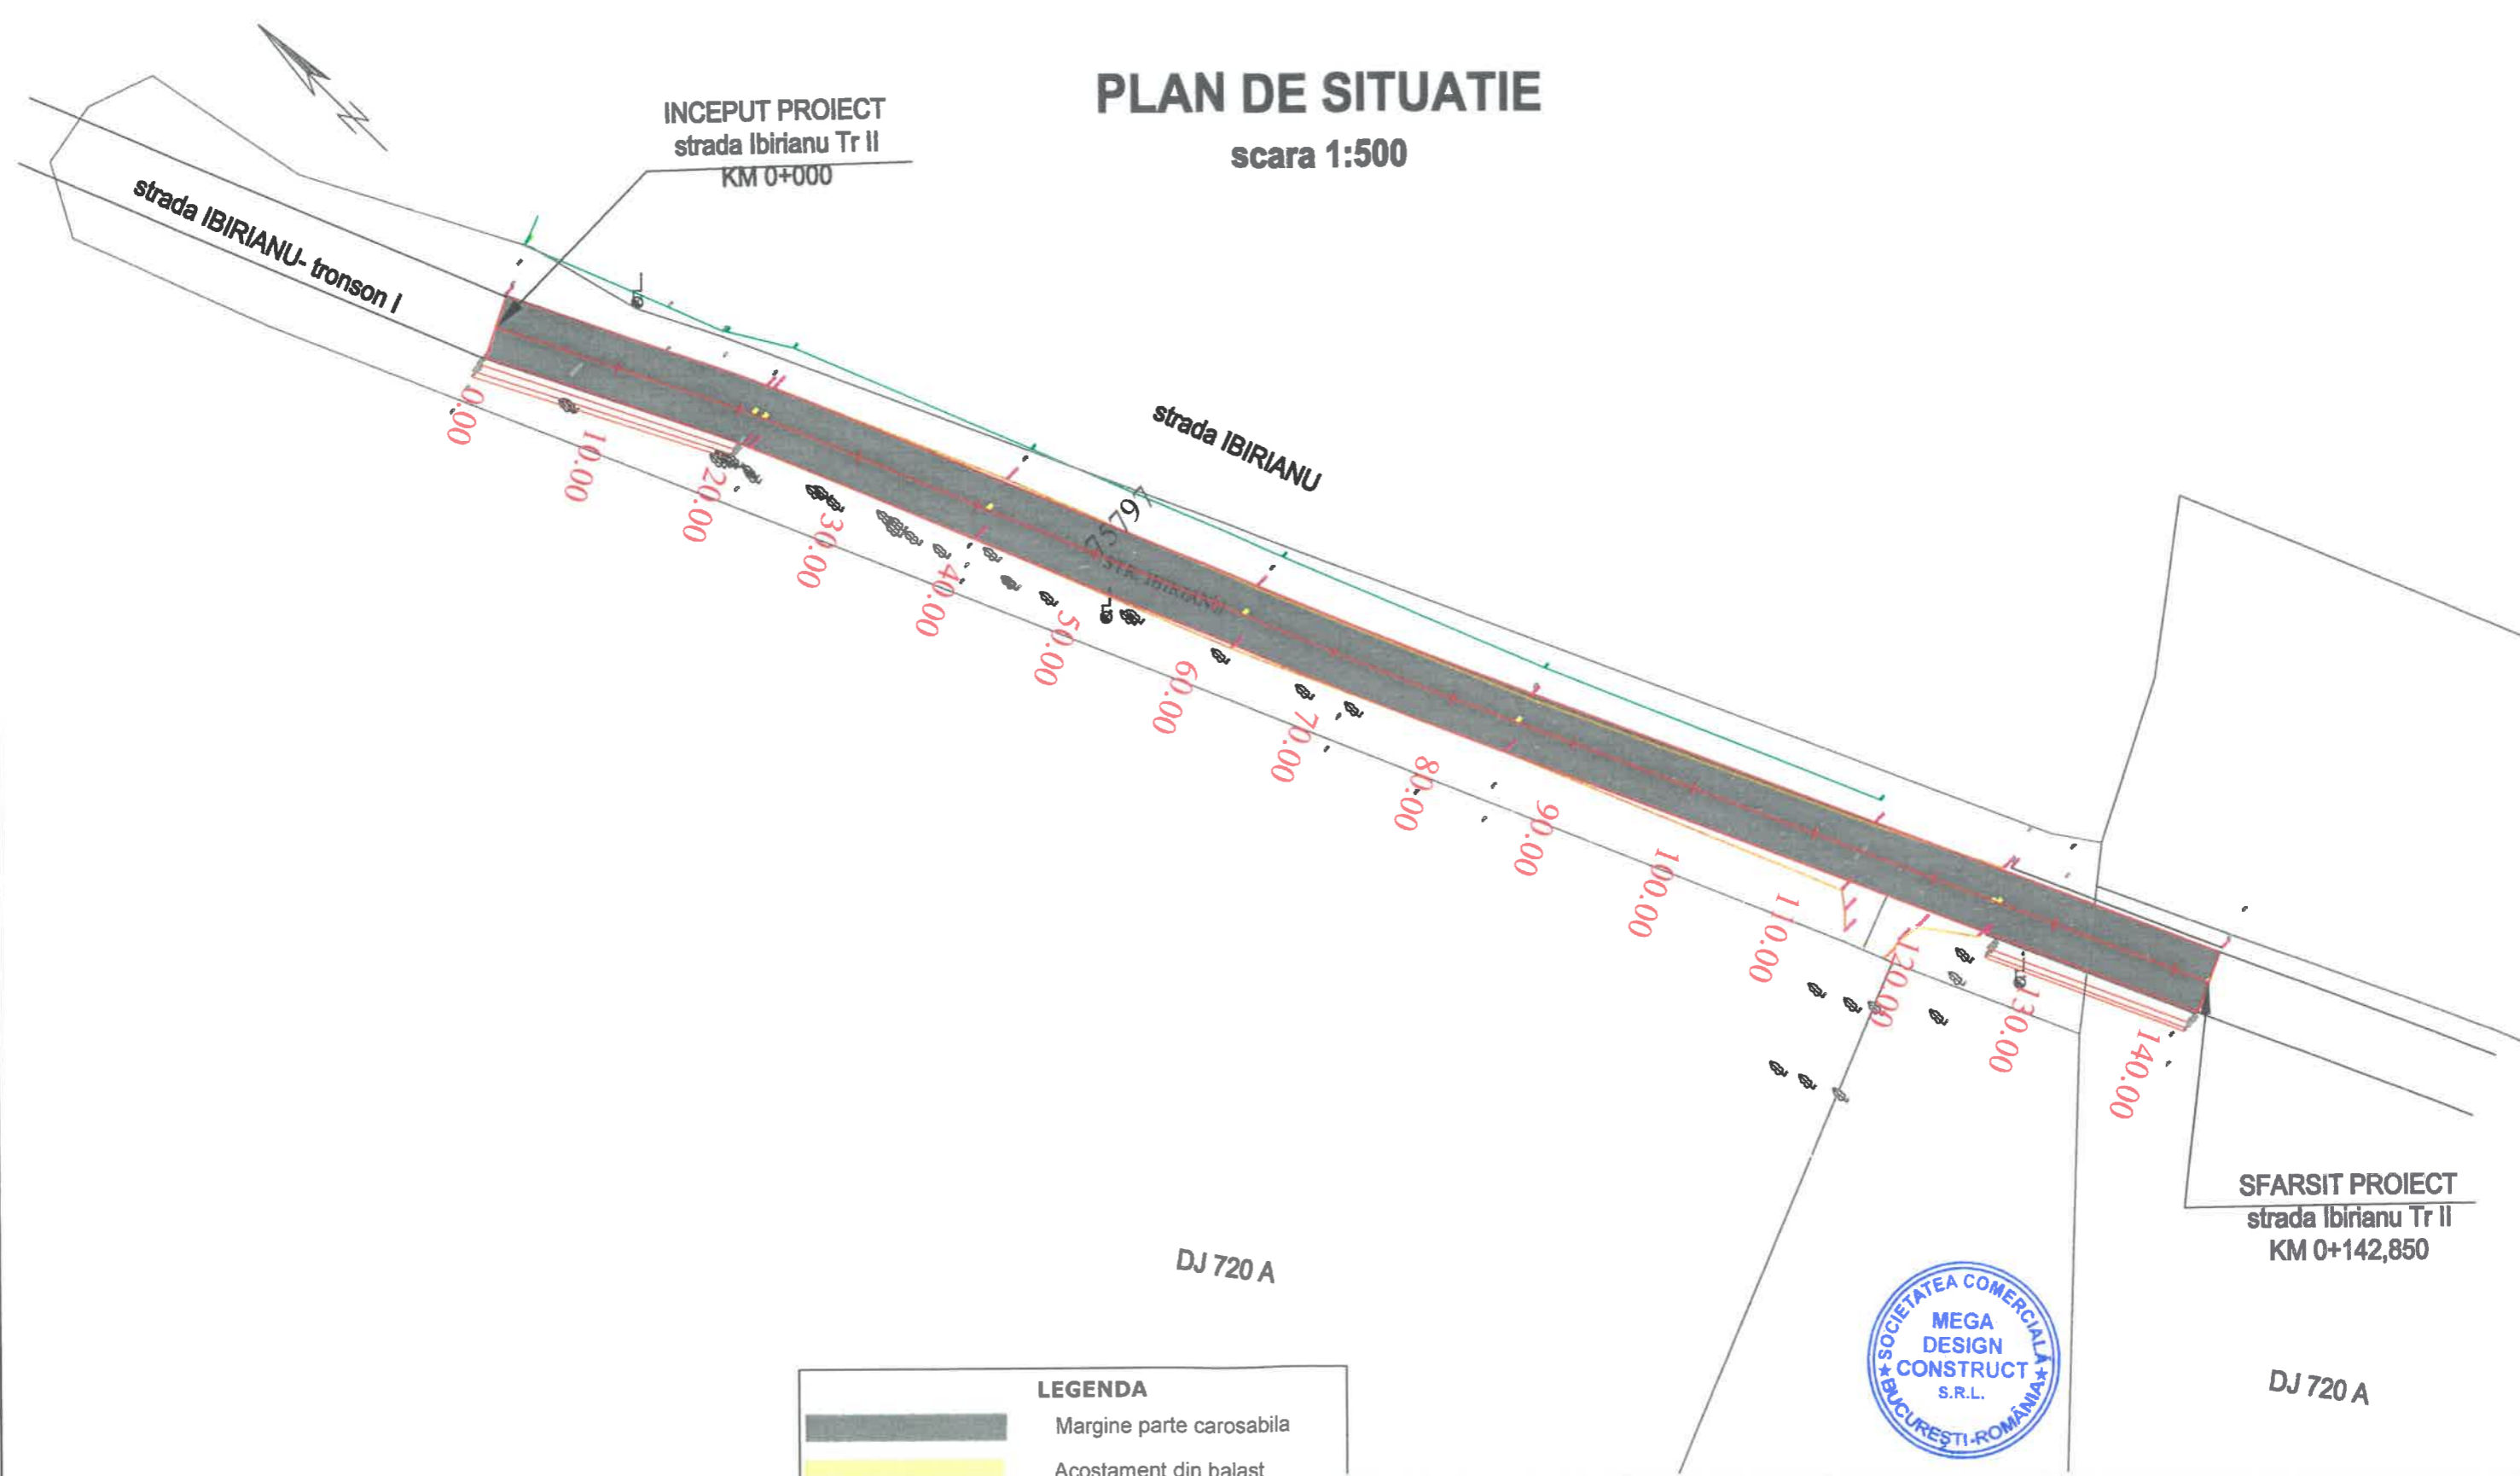


LEGENDA	
	Margine parte carosabila
	Acostament din balast
	Ax drum
	Sant pereat
	Sant din pamant
	Rigola de acostament
	Rigola carosabila
	Parapet metallic H1 cu fundatie continua din beton de ciment
	Parapet metallic H1

VERIFICATOR EXPERT	NUME	SEMNATURA	CERINTA	REFERAT / EXPERTIZA NR. / DATA	PROIECT
	S.C. MEGA DESIGN CONSTRUCT S.R.L.			Beneficiar:	Proiect: 10/2025
	C.I.F. RO 34435018			COMUNA FINTA, JUD. DAMBOVITA	Faza: D.A.L.I.
	Sediul: strada Preot Sebe Costin, nr8, comuna Chiajna, Ilfov			Titlu proiect: ASFALTARE STRAZI LOCALE SI COMUNALE COMUNA FINTA, JUDETUL DAMBOVITA	PS 01
DESENAT	NUME	SEMNATURA	Scara:	Titlu plansa:	
PROIECTAT	C Falcui		1:500	PLAN DE SITUATIE	
SEF PROIECT	ing. M.C. Costea		Data: 2025	strada Ibirianu Tr II	
	ing. M.C. Costea				

PROFIL TRANSVERSAL TIP NR. 1

Sc: 1:50

Se aplica : DC 26A - strada Bisericii

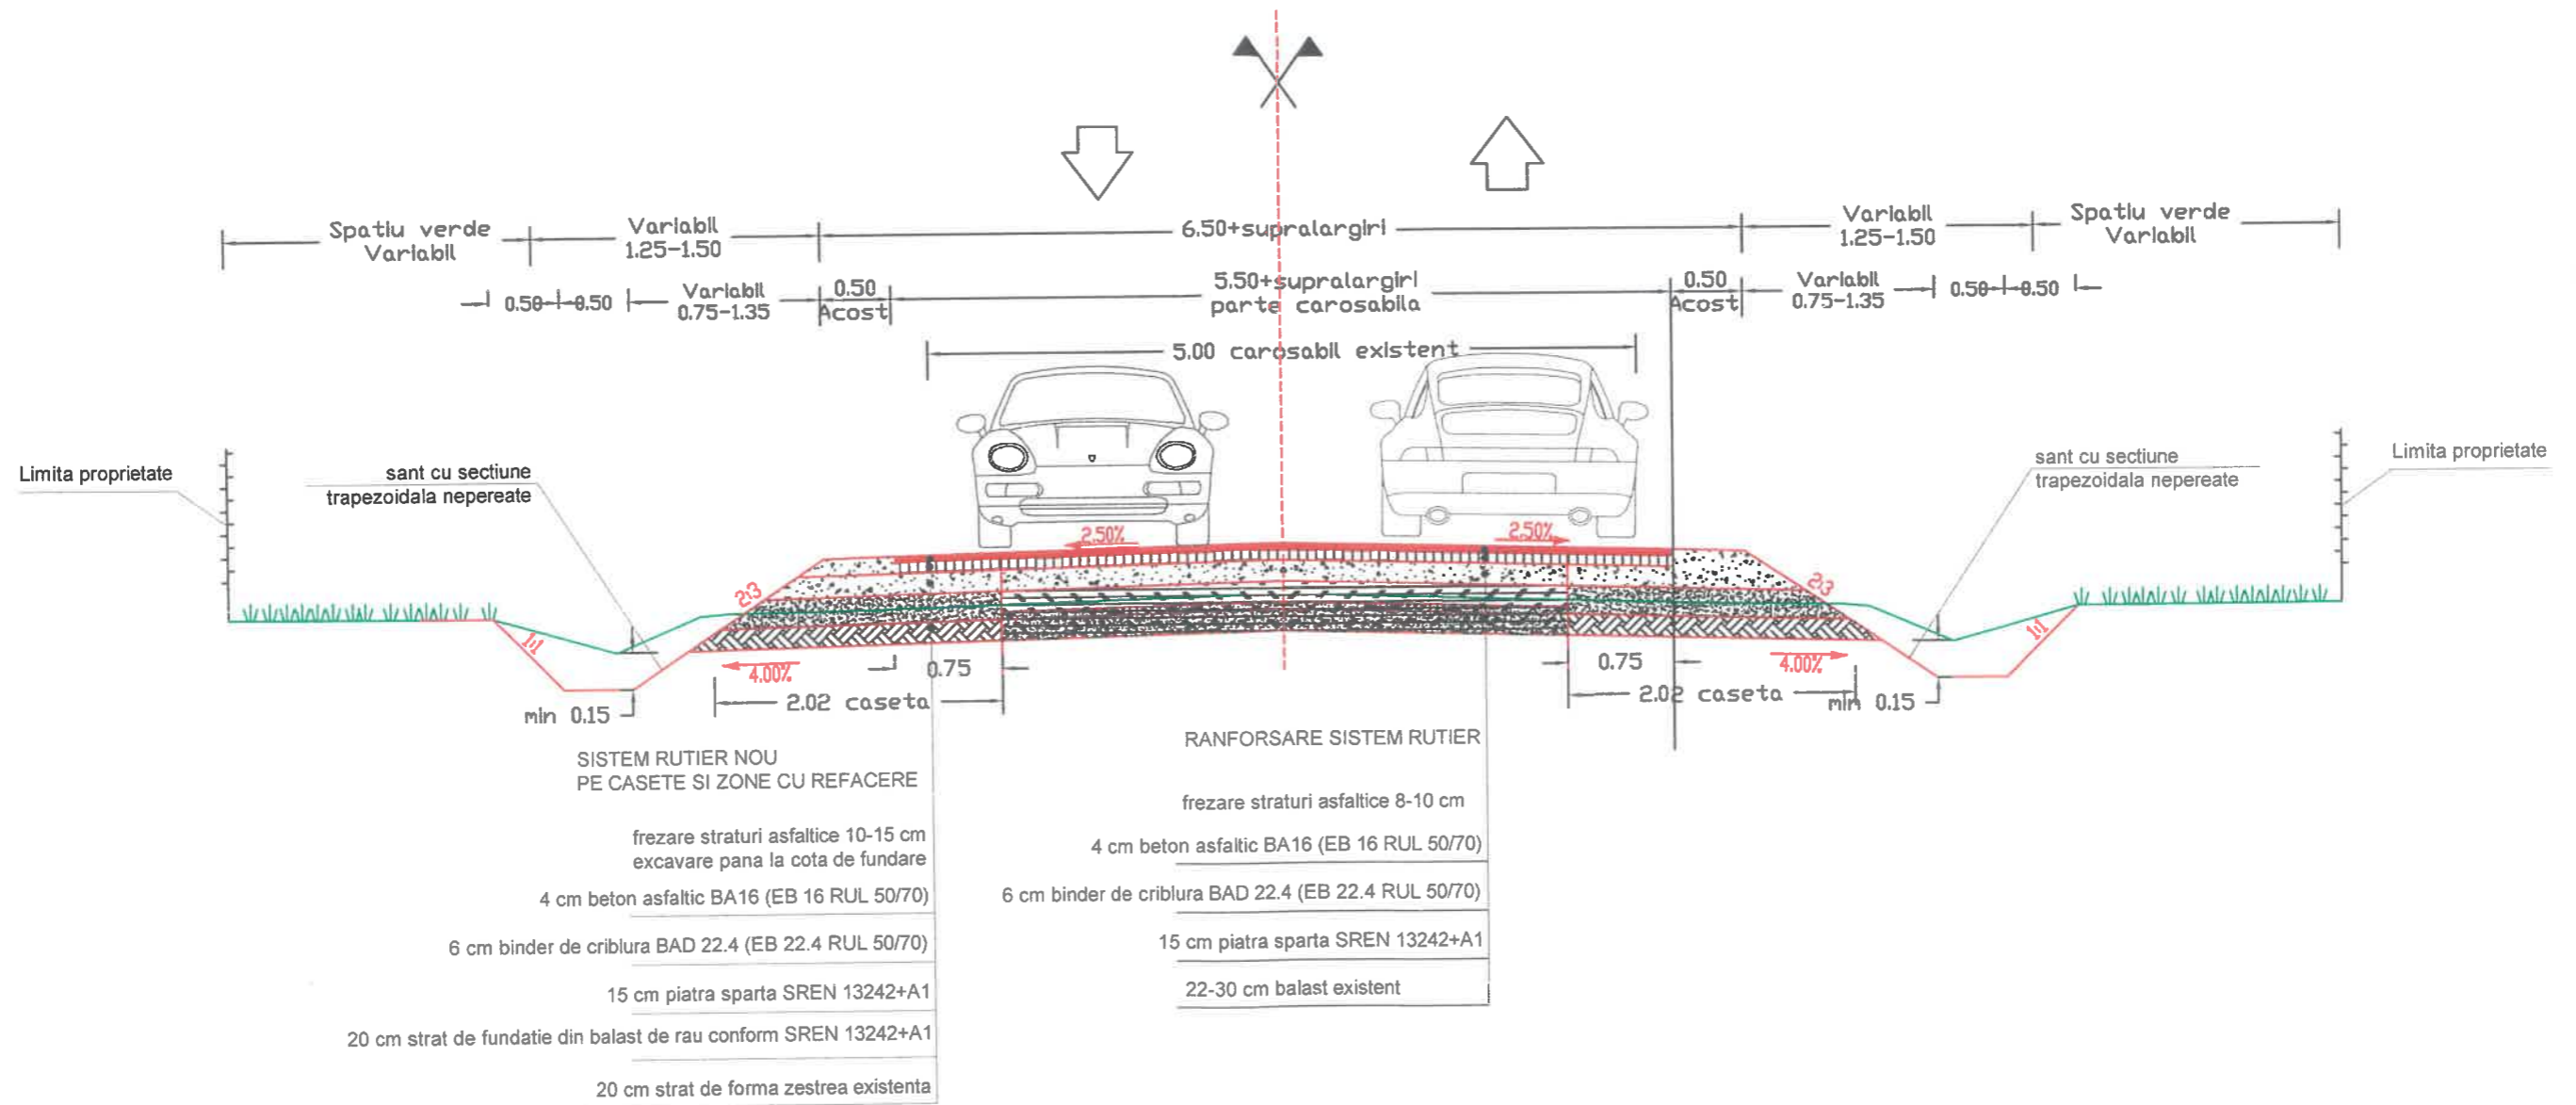

VERIFICATOR
EXPERT

NUME

SEMNATURA CERINTA

REFERAT / EXPERTIZA NR. / DATA

S.C. MEGA DESIGN CONSTRUCT S.R.L.

C.I.F. RO 34435018

Sediu: strada Preot Sebe Costin, nr8, comuna Chiajna, Ilfov

Beneficiar:

COMUNA FINTA, JUD. DAMBOVITA

Proiect:

10/2025

DESENAT

NUME

SEMNATURA

Scara:
1:50

Titlu proiect

ASFALTARE STRAZI LOCALE SI COMUNALE COMUNA FINTA
JUDETUL DAMBOVITA

Faza:

D.A.L.I.

PROIECTAT

ing. M.C. Costea

Data: 2025

Titlu plansa:


PROFIL TRANSVERSAL TIP
DC 26A - strada Bisericii -

PTT 01

SEF PROIECT

ing. M.C. Costea

PROFIL TRANSVERSAL TIP2
 Sc: 1:50
 Se aplica : strada DS 278

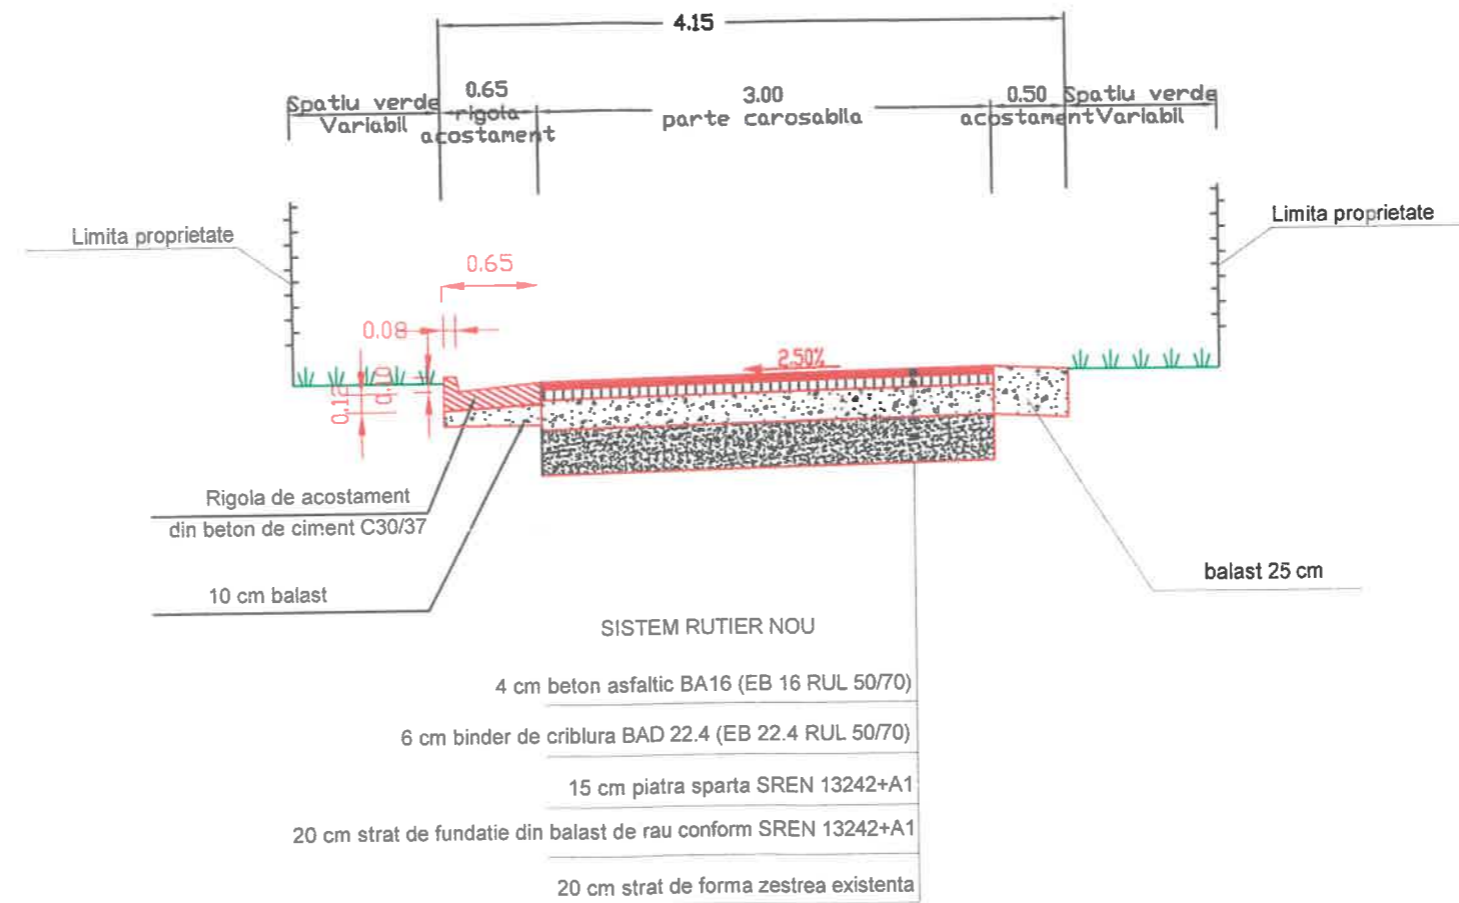

VERIFICATOR
EXPERT

NUME

SEMNATURA CERINTA

REFERAT / EXPERTIZA NR. / DATA

S.C. MEGA DESIGN CONSTRUCT S.R.L.
 C.I.F. RO 34435018
 Sediul: strada Preot Sebe Costin, nr8, comuna Chiajna, Ilfov

Beneficiar:
 COMUNA FINTA, JUD. DAMBOVITA

Proiect:
 10/2025

DESEMAT
 PROIECTAT
 SEF PROIECT

NUME
 C. Falciu
 ing. M.C. Costea
 ing. M.C. Costea

SEMNATURA Scara:
 1:50
 Data: 2025


Titlu proiect:
 ASFALTARE STRAZI LOCALE SI COMUNALE COMUNA FINTA, JUDETUL DAMBOVITA
 Titlu plansa: PROFIL TRANSVERSAL TIP strada DS 278

Faza:
 D.A.L.I.
 PTT02

PROFIL TRANSVERSAL TIP 3

Sc: 1:50

Se aplica : strada IAZULUI

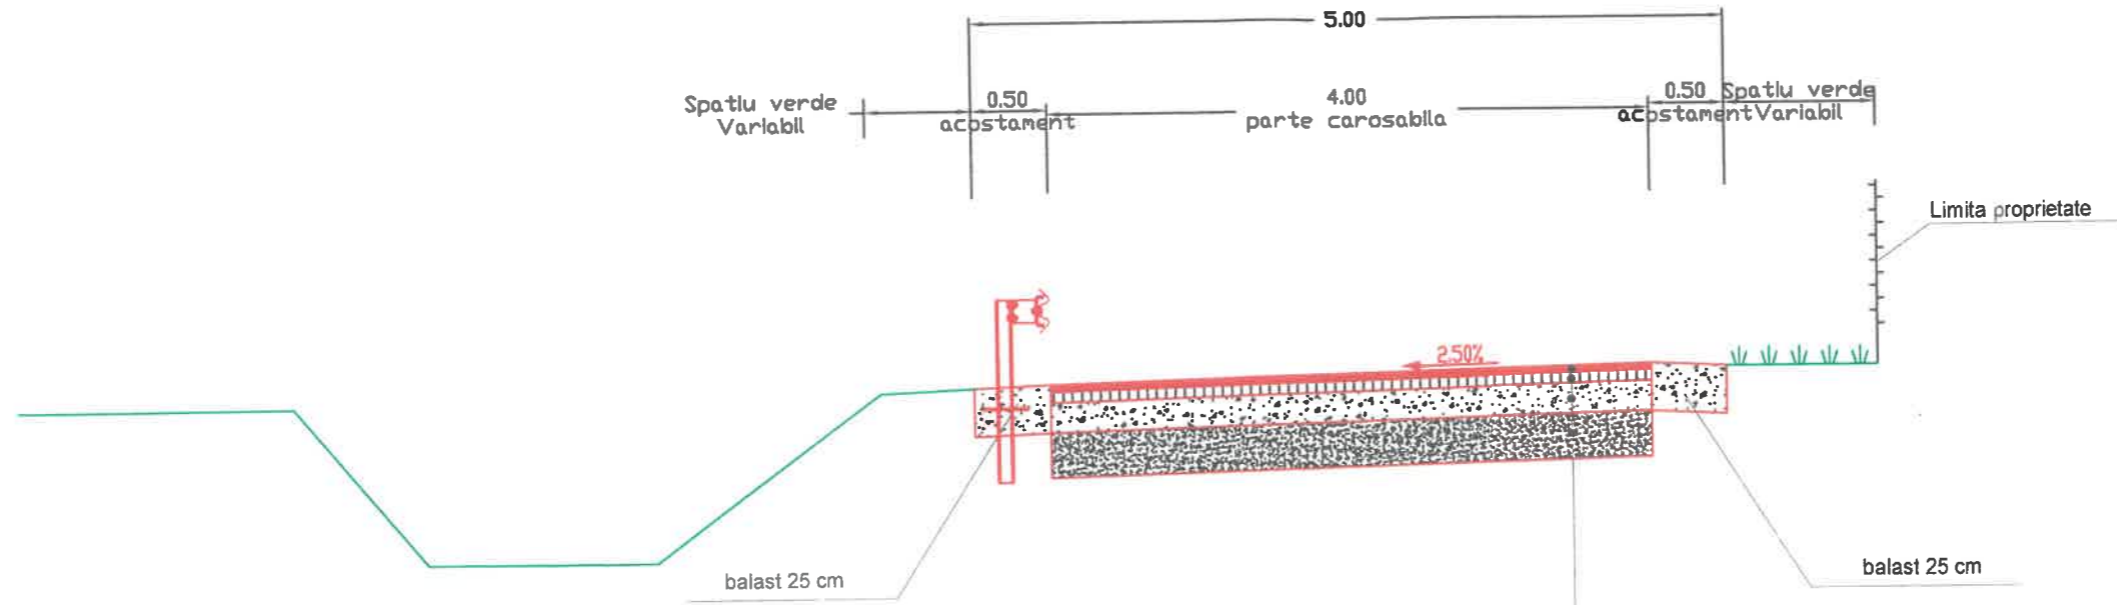

SISTEM RUTIER NOU

4 cm beton asfaltic BA16 (EB 16 RUL 50/70)

6 cm binder de criblura BAD 22.4 (EB 22.4 RUL 50/70)

15 cm piatra sparta SREN 13242+A1

20 cm strat de fundatie din balast de rau conform SREN 13242+A1

20 cm strat de forma zestrea existenta

NOTA 1:

Forma parapetului metalic este cu caracter informativ.
 Forma si dimensiunile parapetului sunt date de producator.
 Parapetele trebuie sa respecte conditiile impuse de SR-EN 1317/1-5.
 Este necesar crash- testul producatorului.

NOTA 2:

Montarea parapetului pe fundatiile continue (pe zona rampelor)
 sau izolate se va face astfel incat fata lisei parapetului sa corespunda
 cu marginea platformei drumului



VERIFICATOR
EXPERT

NUME

SEMNATURA CERINTA

REFERAT / EXPERTIZA NR. / DATA

S.C. MEGA DESIGN CONSTRUCT S.R.L.

C.I.F. RO 34435018

Sediul: strada Preot Sebe Costin, nr8, comuna Chiajna, Ilfov

Beneficiar:

COMUNA FINTA, JUD. DAMBOVITA

Proiect:

10/2025

DESENAT

NUME

SEMNATURA

Scara:

Titlu proiect

ASFALTARE STRAZI LOCALE SI COMUNALE COMUNA FINTA,
JUDETUL DAMBOVITA

Faza:

D.A.L.I.

PROIECTAT

ing. M.C. Costea

SEMNATURA

Data: 2025

Titlu plansa:

PROFIL TRANSVERSAL TIP
strada Iazului


PTT03

SEF PROIECT

ing. M.C. Costea

SEMNATURA

PROFIL TRANSVERSAL TIP4
 Sc: 1:50
 Se aplica : strada DE 330

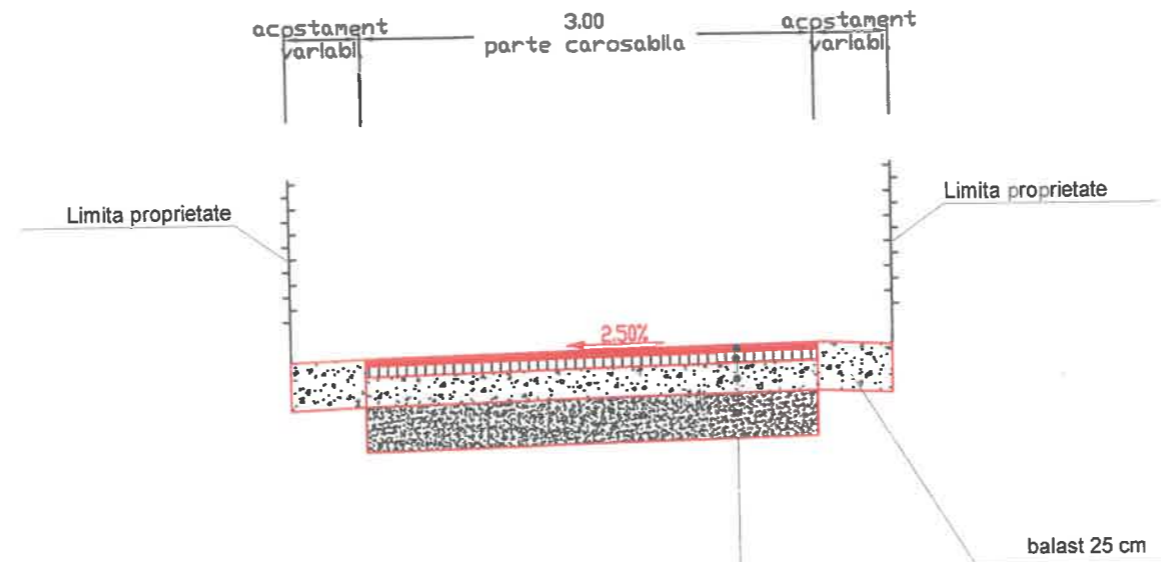

- SISTEM RUTIER NOU
- 4 cm beton asfaltic BA16 (EB 16 RUL 50/70)
 - 6 cm binder de criblura BAD 22.4 (EB 22.4 RUL 50/70)
 - 15 cm piatra sparta SREN 13242+A1
 - 20 cm strat de fundatie din balast de rau conform SREN 13242+A1
 - 20 cm strat de forma zestrea existenta




VERIFICATOR EXPERT	NUME	SEMNATURA	CERINTA	REFERAT / EXPERTIZA NR. / DATA	Proiect:
	S.C. MEGA DESIGN CONSTRUCT S.R.L. C.I.F. RO 34435018 Sediul: strada Preot Sebe Costin, nr8 comuna Chiajna, Ilfov			Beneficiar: COMUNA FINTA, JUD. DAMBOVITA	10/2025
DESENAT	NUME C. Falcui	SEMNATURA <i>[Signature]</i>	Scara: 1:50	Titlu proiect: ASFALTARE STRAZI LOCALE SI COMUNALE COMUNA FINTA, JUDETUL DAMBOVITA	Faza: D.A.L.I.
PROIECTAT	ing. M.C. Costea	<i>[Signature]</i>	Data: 2025	Titlu plansa: PROFIL TRANSVERSAL TIP strada DE 330	PTT04
SEF PROIECT	ing. M.C. Costea	<i>[Signature]</i>			

PROFIL TRANSVERSAL TIP NR. 5

Sc: 1:50

Se aplica : strada Matei Basarab nr postal 220-2023

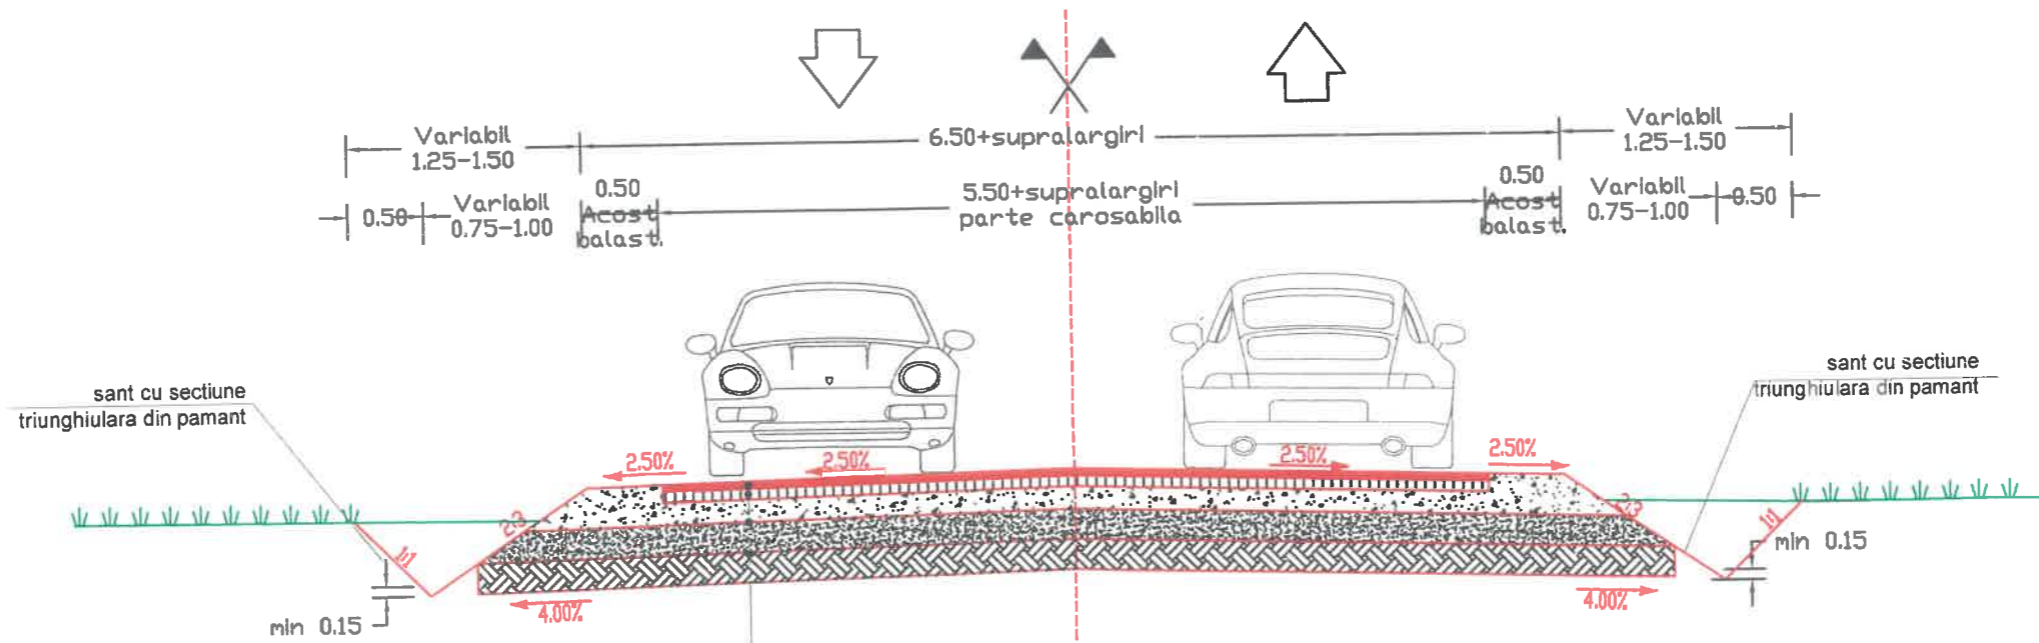

- SISTEM RUTIER NOU**
- 4 cm beton asfaltic BA16 (EB 16 RUL 50/70)
 - 6 cm binder de criblura BAD 22.4 (EB 22.4 RUL 50/70)
 - 15 cm piatra sparta SREN 13242+A1
 - 20 cm strat de fundatie din balast de rau conform SREN 13242+A1
 - 20 cm strat de forma zestrea existenta




VERIFICATOR EXPERT	NUME	SEMNATURA	CERINTA	REFERAT / EXPERTIZA NR. / DATA	Beneficiar:	Proiect:
	S.C. MEGA DESIGN CONSTRUCT S.R.L. C.I.F. RO 34435018 Sediul: strada Preot Sebe Costin, nr8, comuna Chiajna Ilfov				COMUNA FINTA, JUD. DAMBOVITA	10/2025
DESENAT	NUME	SEMNATURA	Scara:	Titlu proiect:		Faza:
PROIECTAT	C. Falcu		1:50	ASFALTARE STRAZI LOCALE SI COMUNALE COMUNA FINTA, JUD. DAMBOVITA		D.A.L.I.
SEF PROIECT	ing. M.C. Costea		Data: 2025	Titlu plansa:	PROFIL TRANSVERSAL TIP strada Matei Basarab nr postal 220-2023	PTT05
	ing. M.C. Costea					

PROFIL TRANSVERSAL TIP NR. 6

Sc: 1:50

Se aplica : strada Ibrianului Tr II

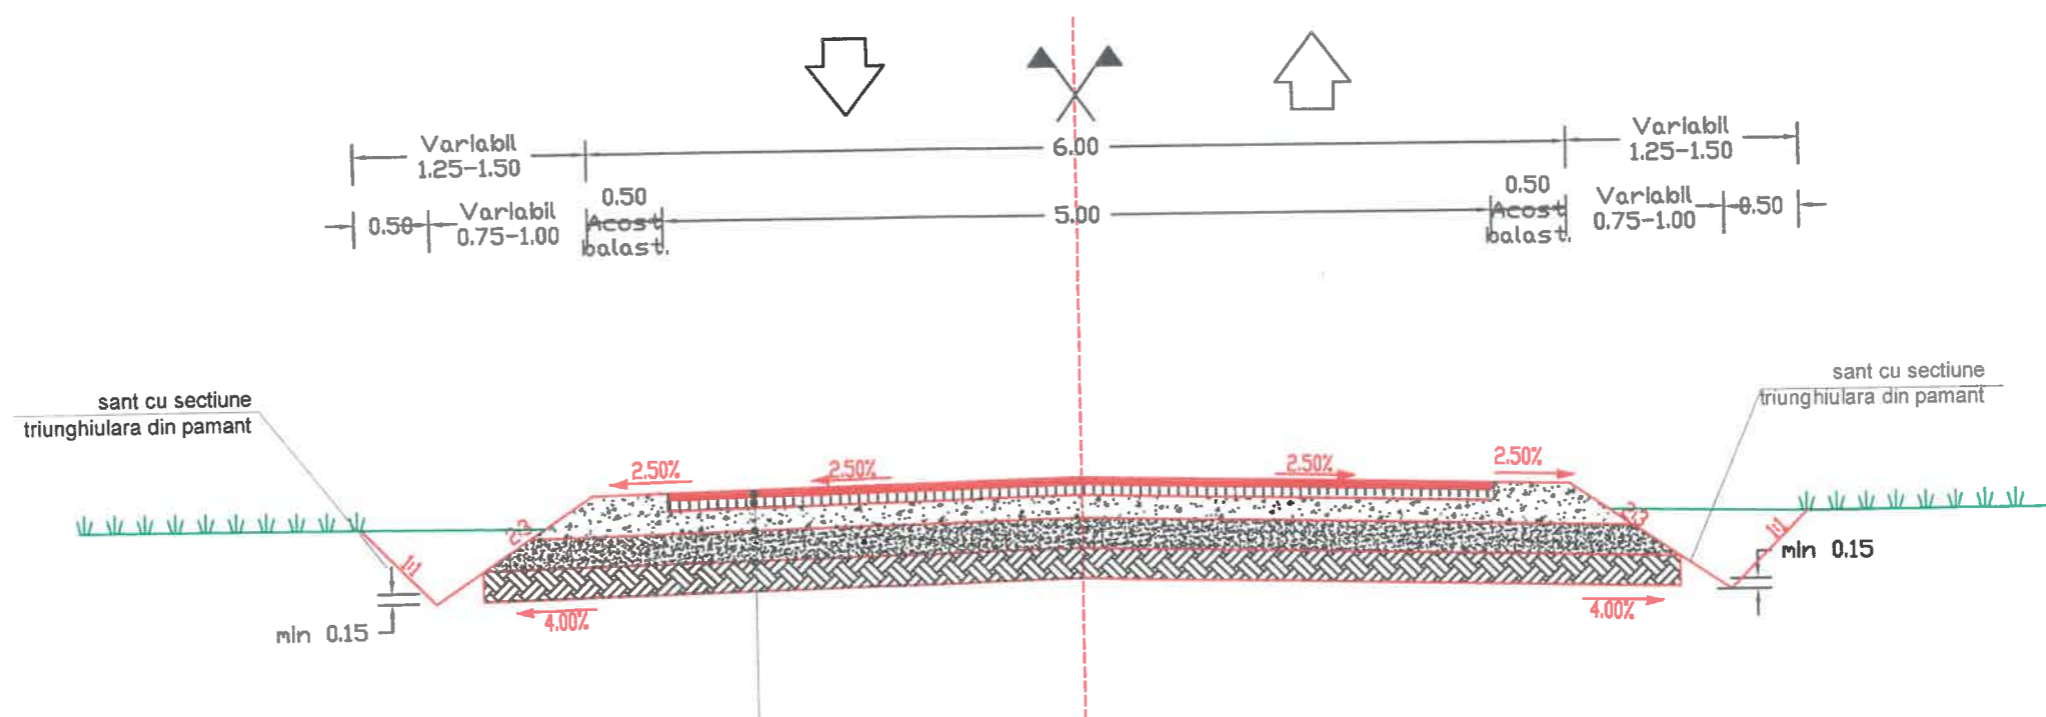

- SISTEM RUTIER NOU**
- 4 cm beton asfaltic BA16 (EB 16 RUL 50/70)
 - 6 cm binder de criblura BAD 22.4 (EB 22.4 RUL 50/70)
 - 15 cm piatra sparta SREN 13242+A1
 - 20 cm strat de fundatie din balast de rau conform SREN 13242+A1
 - 20 cm strat de forma zestrea existenta



VERIFICATOR: EXPERT	NUME	SEMNETURA	CERINTA	REFERAT / EXPERTIZA NR. / DATA	Proiect:
	S.C. MEGA DESIGN CONSTRUCT S.R.L.			Beneficiar:	10/2025
	C.I.F. RO 34435018			COMUNA FINTA, JUD. DAMBOVITA	
	Sediu: strada Preot Sebe Costin, nr8, comuna Chiajna, Ilfov			Titlu proiect:	Faza:
DESENAT	NUME	SEMNETURA	Scara:	ASFALTARE STRAZI LOCALE SI COMUNALE COMUNA FINTA, JUDETUL DAMBOVITA	D.A.L.I.
PROIECTAT	C. Falcu		1:50	Titlu plansa:	PTT06
SEF PROIECT	ing. M.C. Costea		Data: 2025	PROFIL TRANSVERSAL TIP strada Ibrianului Tr II	
	ing. M.C. Costea				