

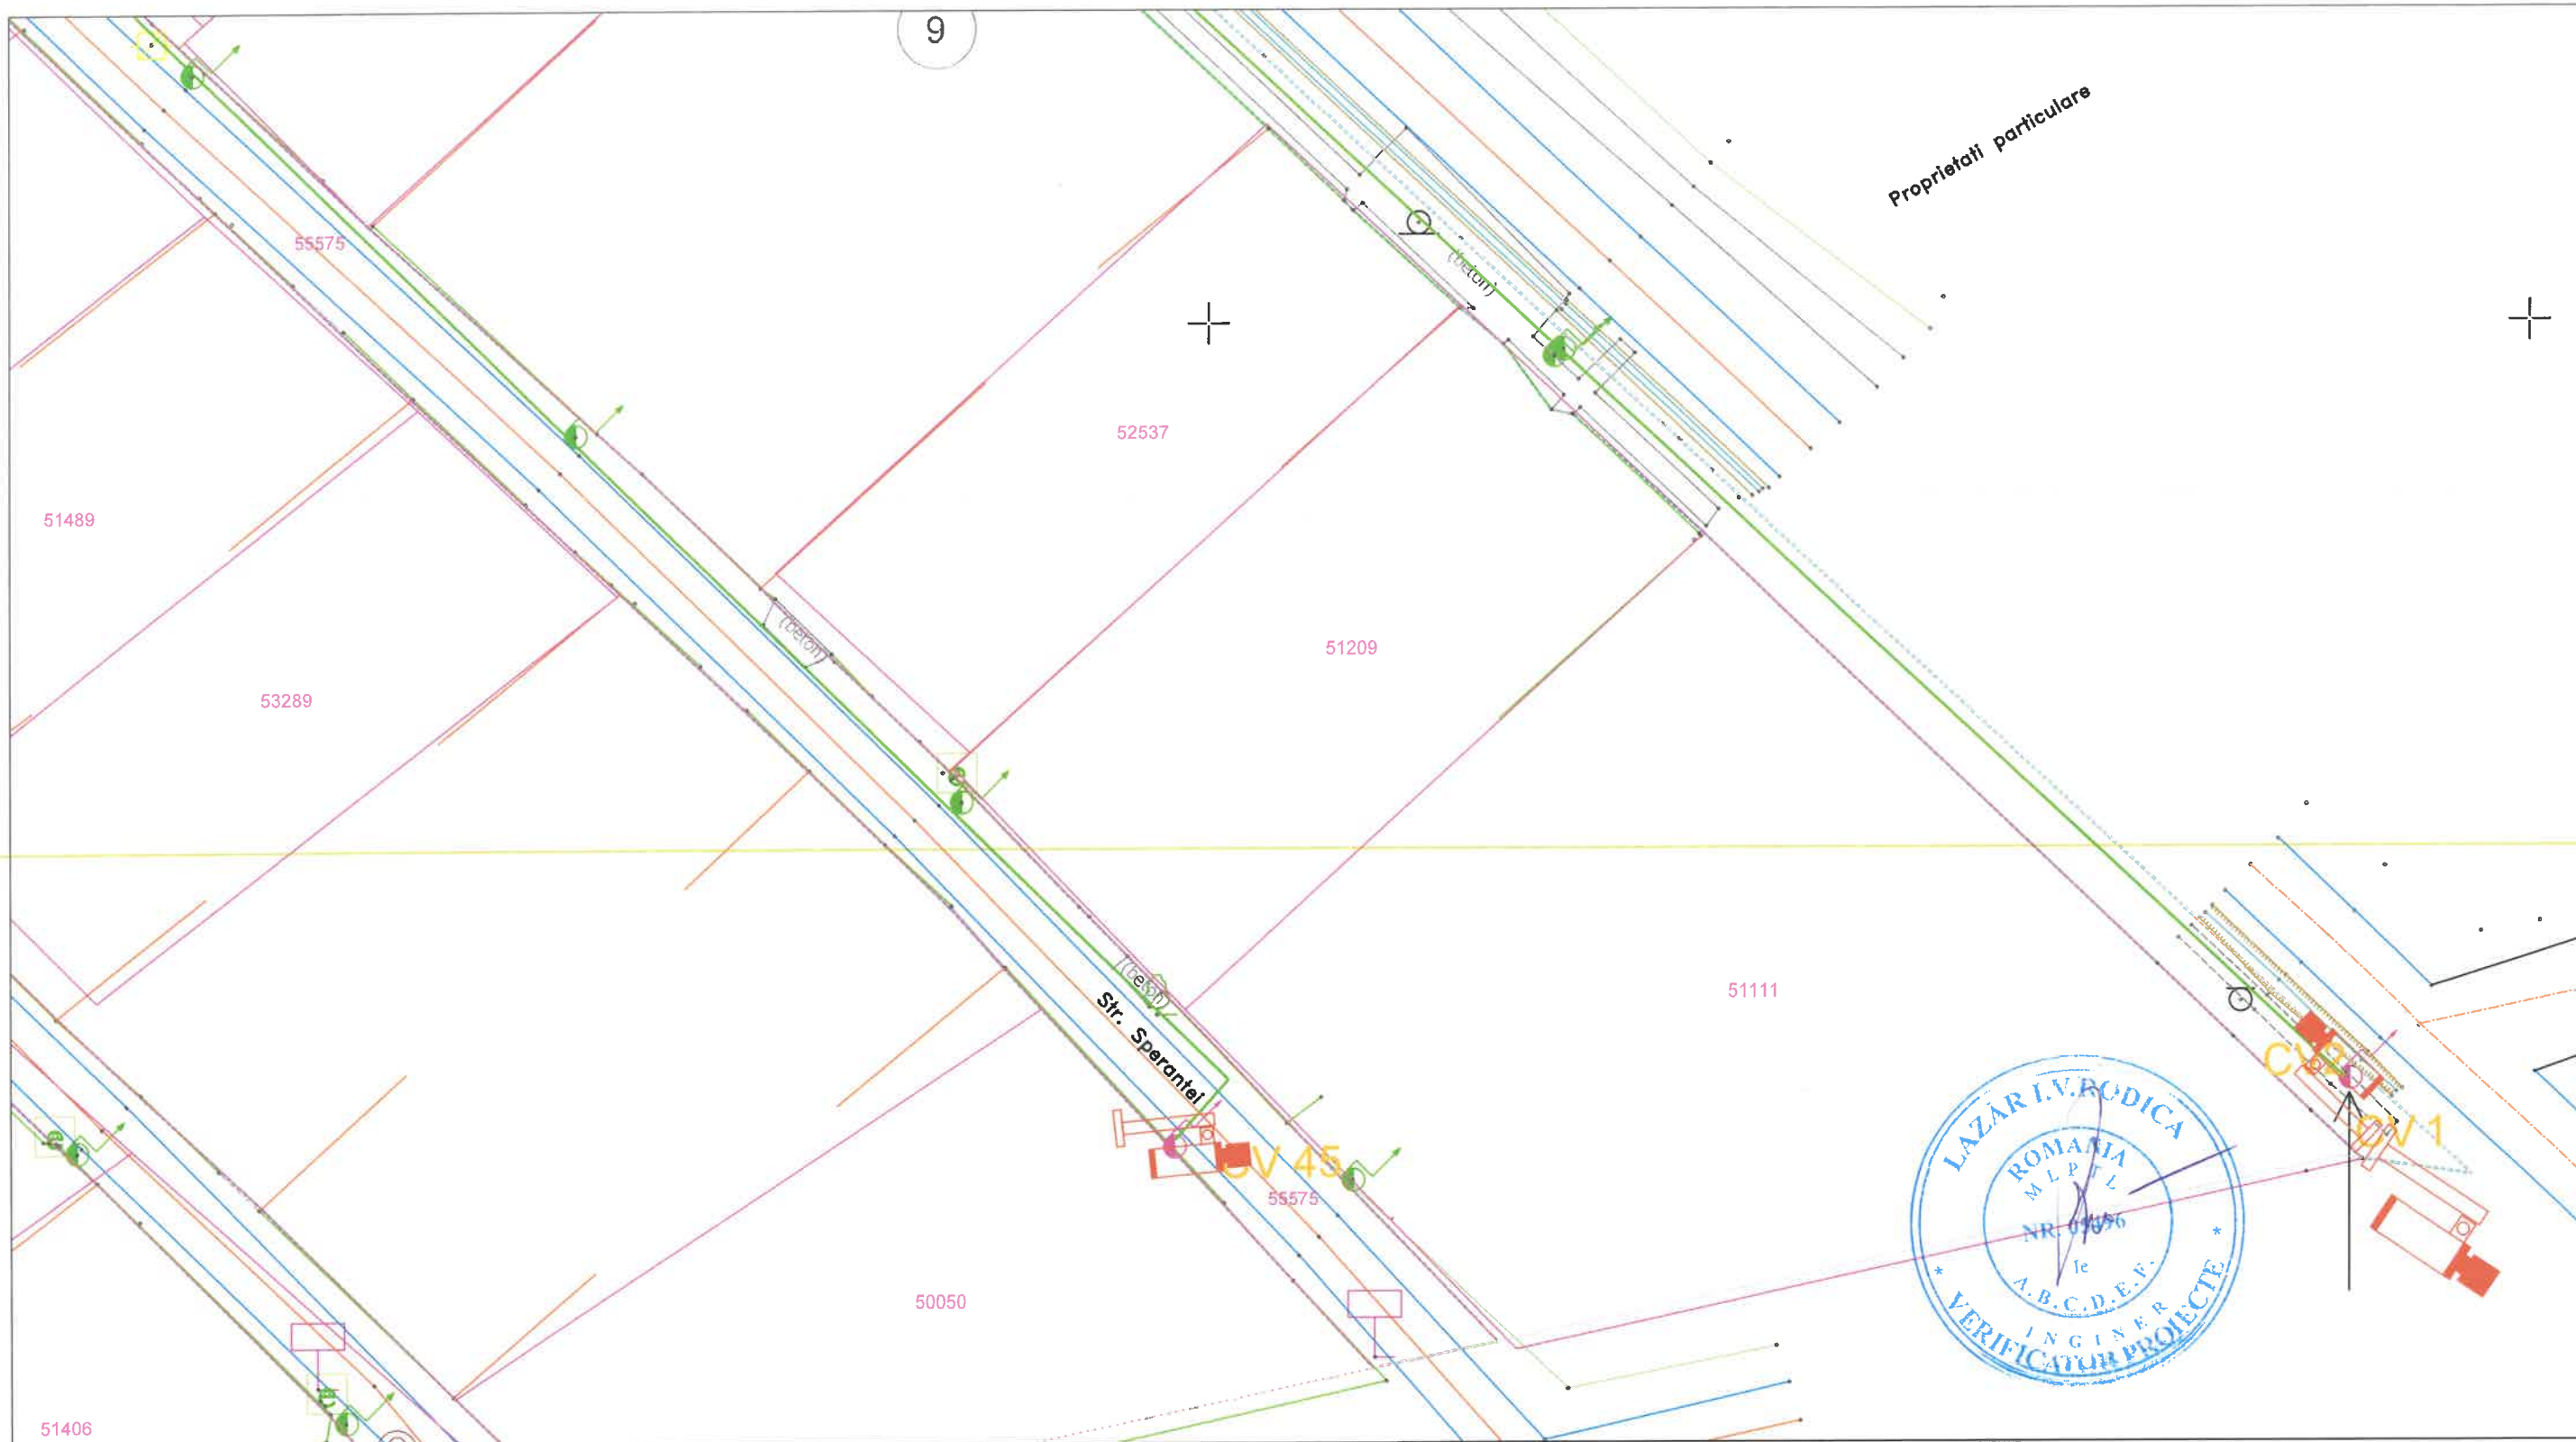


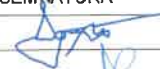

LEGENDĂ

-  - Cameră video
-  - Cablu alimentare sistem video

© COPYRIGHT				
REPRODUCEREA INTEGRALĂ SAU PARȚIALĂ A ACESTUI DOCUMENT, PRECUM ȘI TRANSMITEREA DATELOR INCLUSE ÎN ACESTEA ESTE PERMISĂ NUMAI ÎN CONDIȚIILE STIPULATE ÎN CONTRACT. UTILIZAREA EXTRA- CONTRACTUALĂ NECESITĂ ACORDUL SCRIS AL PROIECTANTULUI GENERAL (RESPECTIV S.C. NOVENSA S.R.L.) ORICE MODIFICARE FĂRĂ ACORDUL SCRIS AL PROIECTANTULUI NU ESTE PERMISĂ.				
VERIFICATOR / EXPERT	NUME	SEMNATURA	CERINȚA	REFERAT NR. / EXPERTIZA DIN DATA
PROIECTANT: NOVENSA Str. Ing. Dumitru Teodoru, nr. 47, ap.1, Sector 5, București J40/2045/2014		SPECIALITATEA: INSTALAȚII ELECTRICE		EDIȚIE: 01
				BENEFICIAR: PRIMĂRIA COMUNA CORDUN
				Adresa: Cordun, str. Vasile Alecsandri, nr. 101, jud. Neamț
SPECIFICAȚIA		NUME	SEMNATURA	TITLU PROIECT: EXTINDEREA SISTEMULUI DE MONITORIZARE ȘI SIGURANȚA A SPAȚIULUI PUBLIC ȘI EXTINDEREA SEMAFORIZARE INTERCONECTATĂ CU SEMNALIZATOR DINAMICE ÎN COMUNA CORDUN, JUDEȚUL NEAMȚ
MANAGER PROIECT	ing. Bogdan DOGARIU		SCARA: 1:500	Faza: DTAC/PT
PROIECTAT:	ing. Florin DRĂGHICI		DATA: 2024	Planșa nr.: 01
DESENAT:	ing. Laura ZAINEA		TITLU PLANȘĂ: Plan de situație - Supraveghere video Str. Vasile Alecsandri, Str. Sperantei	

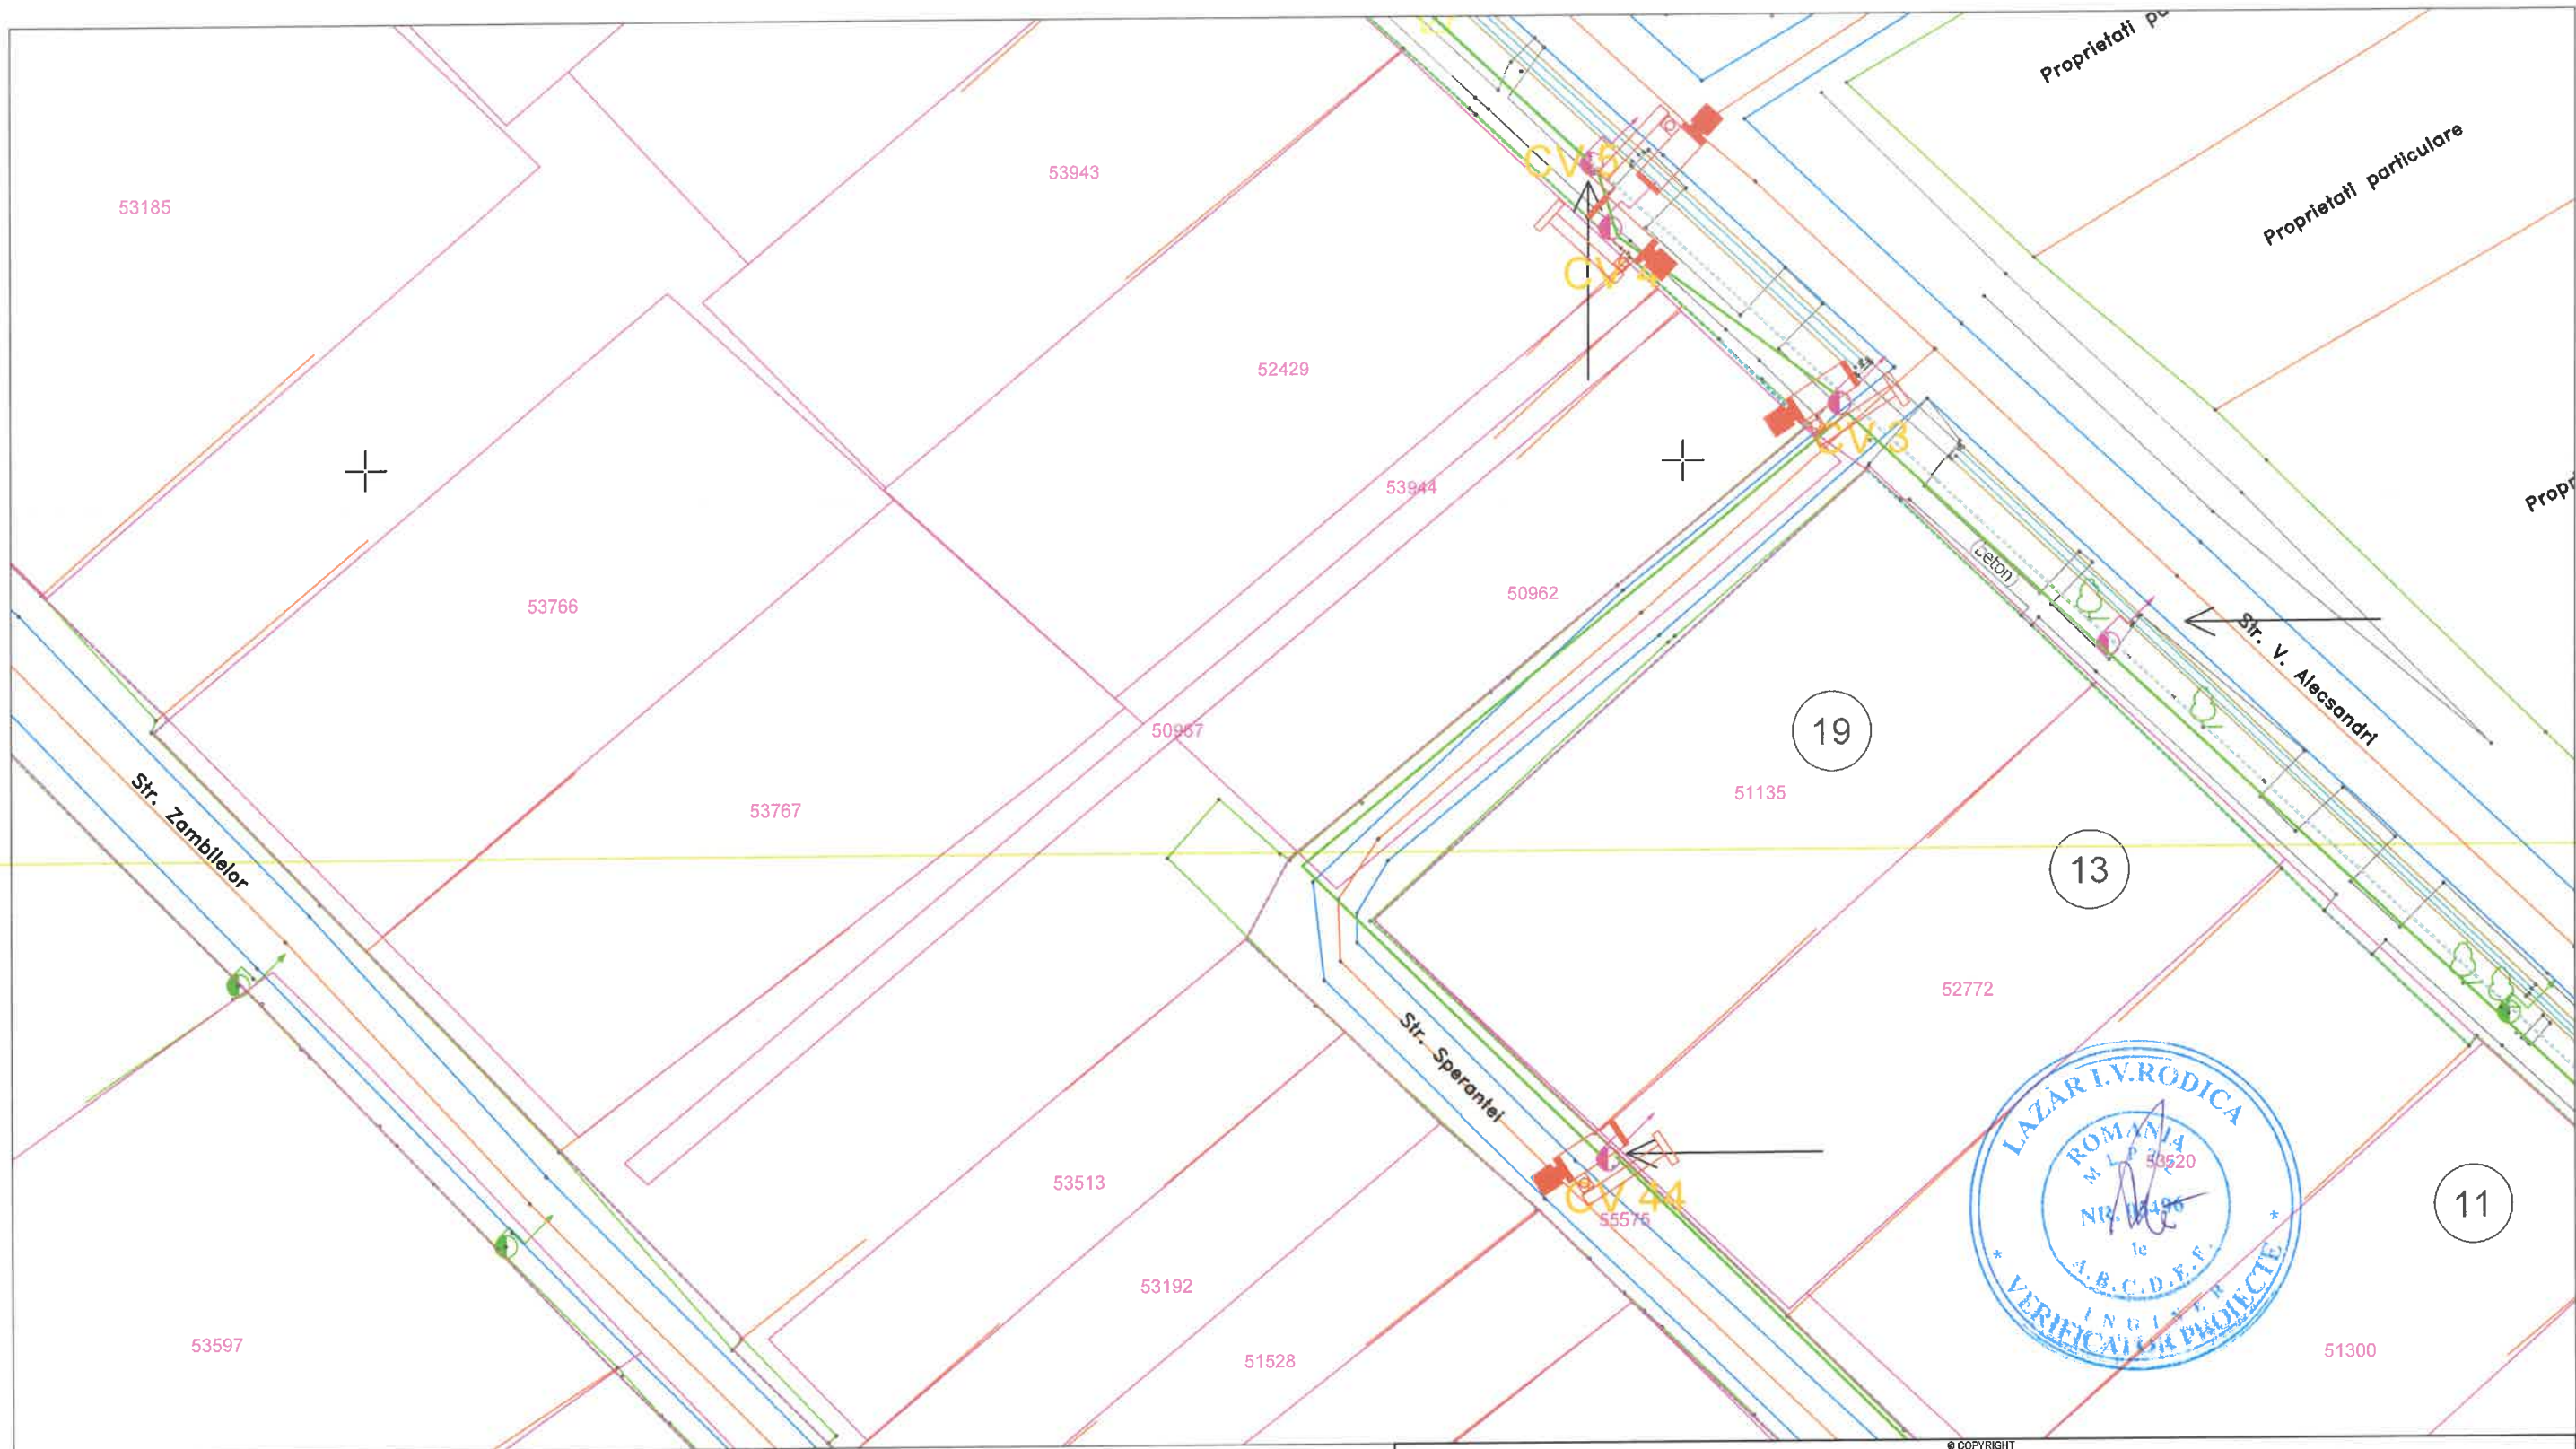

LEGENDĂ




- Cameră video



- Cablu alimentare sistem video

© COPYRIGHT
REPRODUCEREA INTEGRALĂ SAU PARȚIALĂ A ACESTUI DOCUMENT, PRECUM ȘI TRANSMITEREA DATELOR INCLUSE ÎN ACESTEA ESTE PERMISĂ NUMAI ÎN CONDIȚIILE STIPULATE ÎN CONTRACT. UTILIZAREA EXTRA-CONTRACTUALĂ NECESITĂ ACORDUL SCRIS AL PROIECTANTULUI GENERAL (RESPECTIV S.C. NOVENSA S.R.L.) ORICE MODIFICARE FĂRĂ ACORDUL SCRIS AL PROIECTANTULUI NU ESTE PERMISĂ.

VERIFICATOR / EXPERT	NUME	SEMNAȚURA	CERINȚĂ	REFERAT NR. / EXPERTIZA DIN DATA
PROIECTANT: NOVENSA Str. Ing. Dumitru Teodoru, nr. 47, ap. 1, Sector 5, București J40/2045/2014		SPECIALITATEA: INSTALAȚII ELECTRICE		EDIȚIE: 01 REVIZIE: 00
BENEFICIAR: PRIMĂRIA COMUNEI CORDUN		Adresa: Cordun, str. Vasile Alecsandri, nr. 101, jud. Neamț		Proiect nr.: 1/2024
SPECIFICAȚIA	NUME	SEMNAȚURA	SCARA: 1:500	TITLU PROIECT: EXTINDEREA SISTEMULUI DE MONITORIZARE ȘI SIGURANȚA A SPAȚIULUI PUBLIC ȘI EXTINDEREA SEMAFORIZĂRII INTERCONECTATĂ CU SEMNALIZĂTOARE DINAMICE ÎN COMUNA CORDUN, JUDEȚUL NEAMȚ
MANAGER PROIECT	Ing. Bogdan DOGARIU			Faza: DTAC/PT
PROIECTAT:	Ing. Florin DRĂGHICI		DATA: 2024	TITLU PLANȘĂ: Plan de situație - Supraveghere video Str. Vasile Alecsandri, Str. Sperantei
DESENAT:	Ing. Laura ZAINEA			Planșa nr.: 02

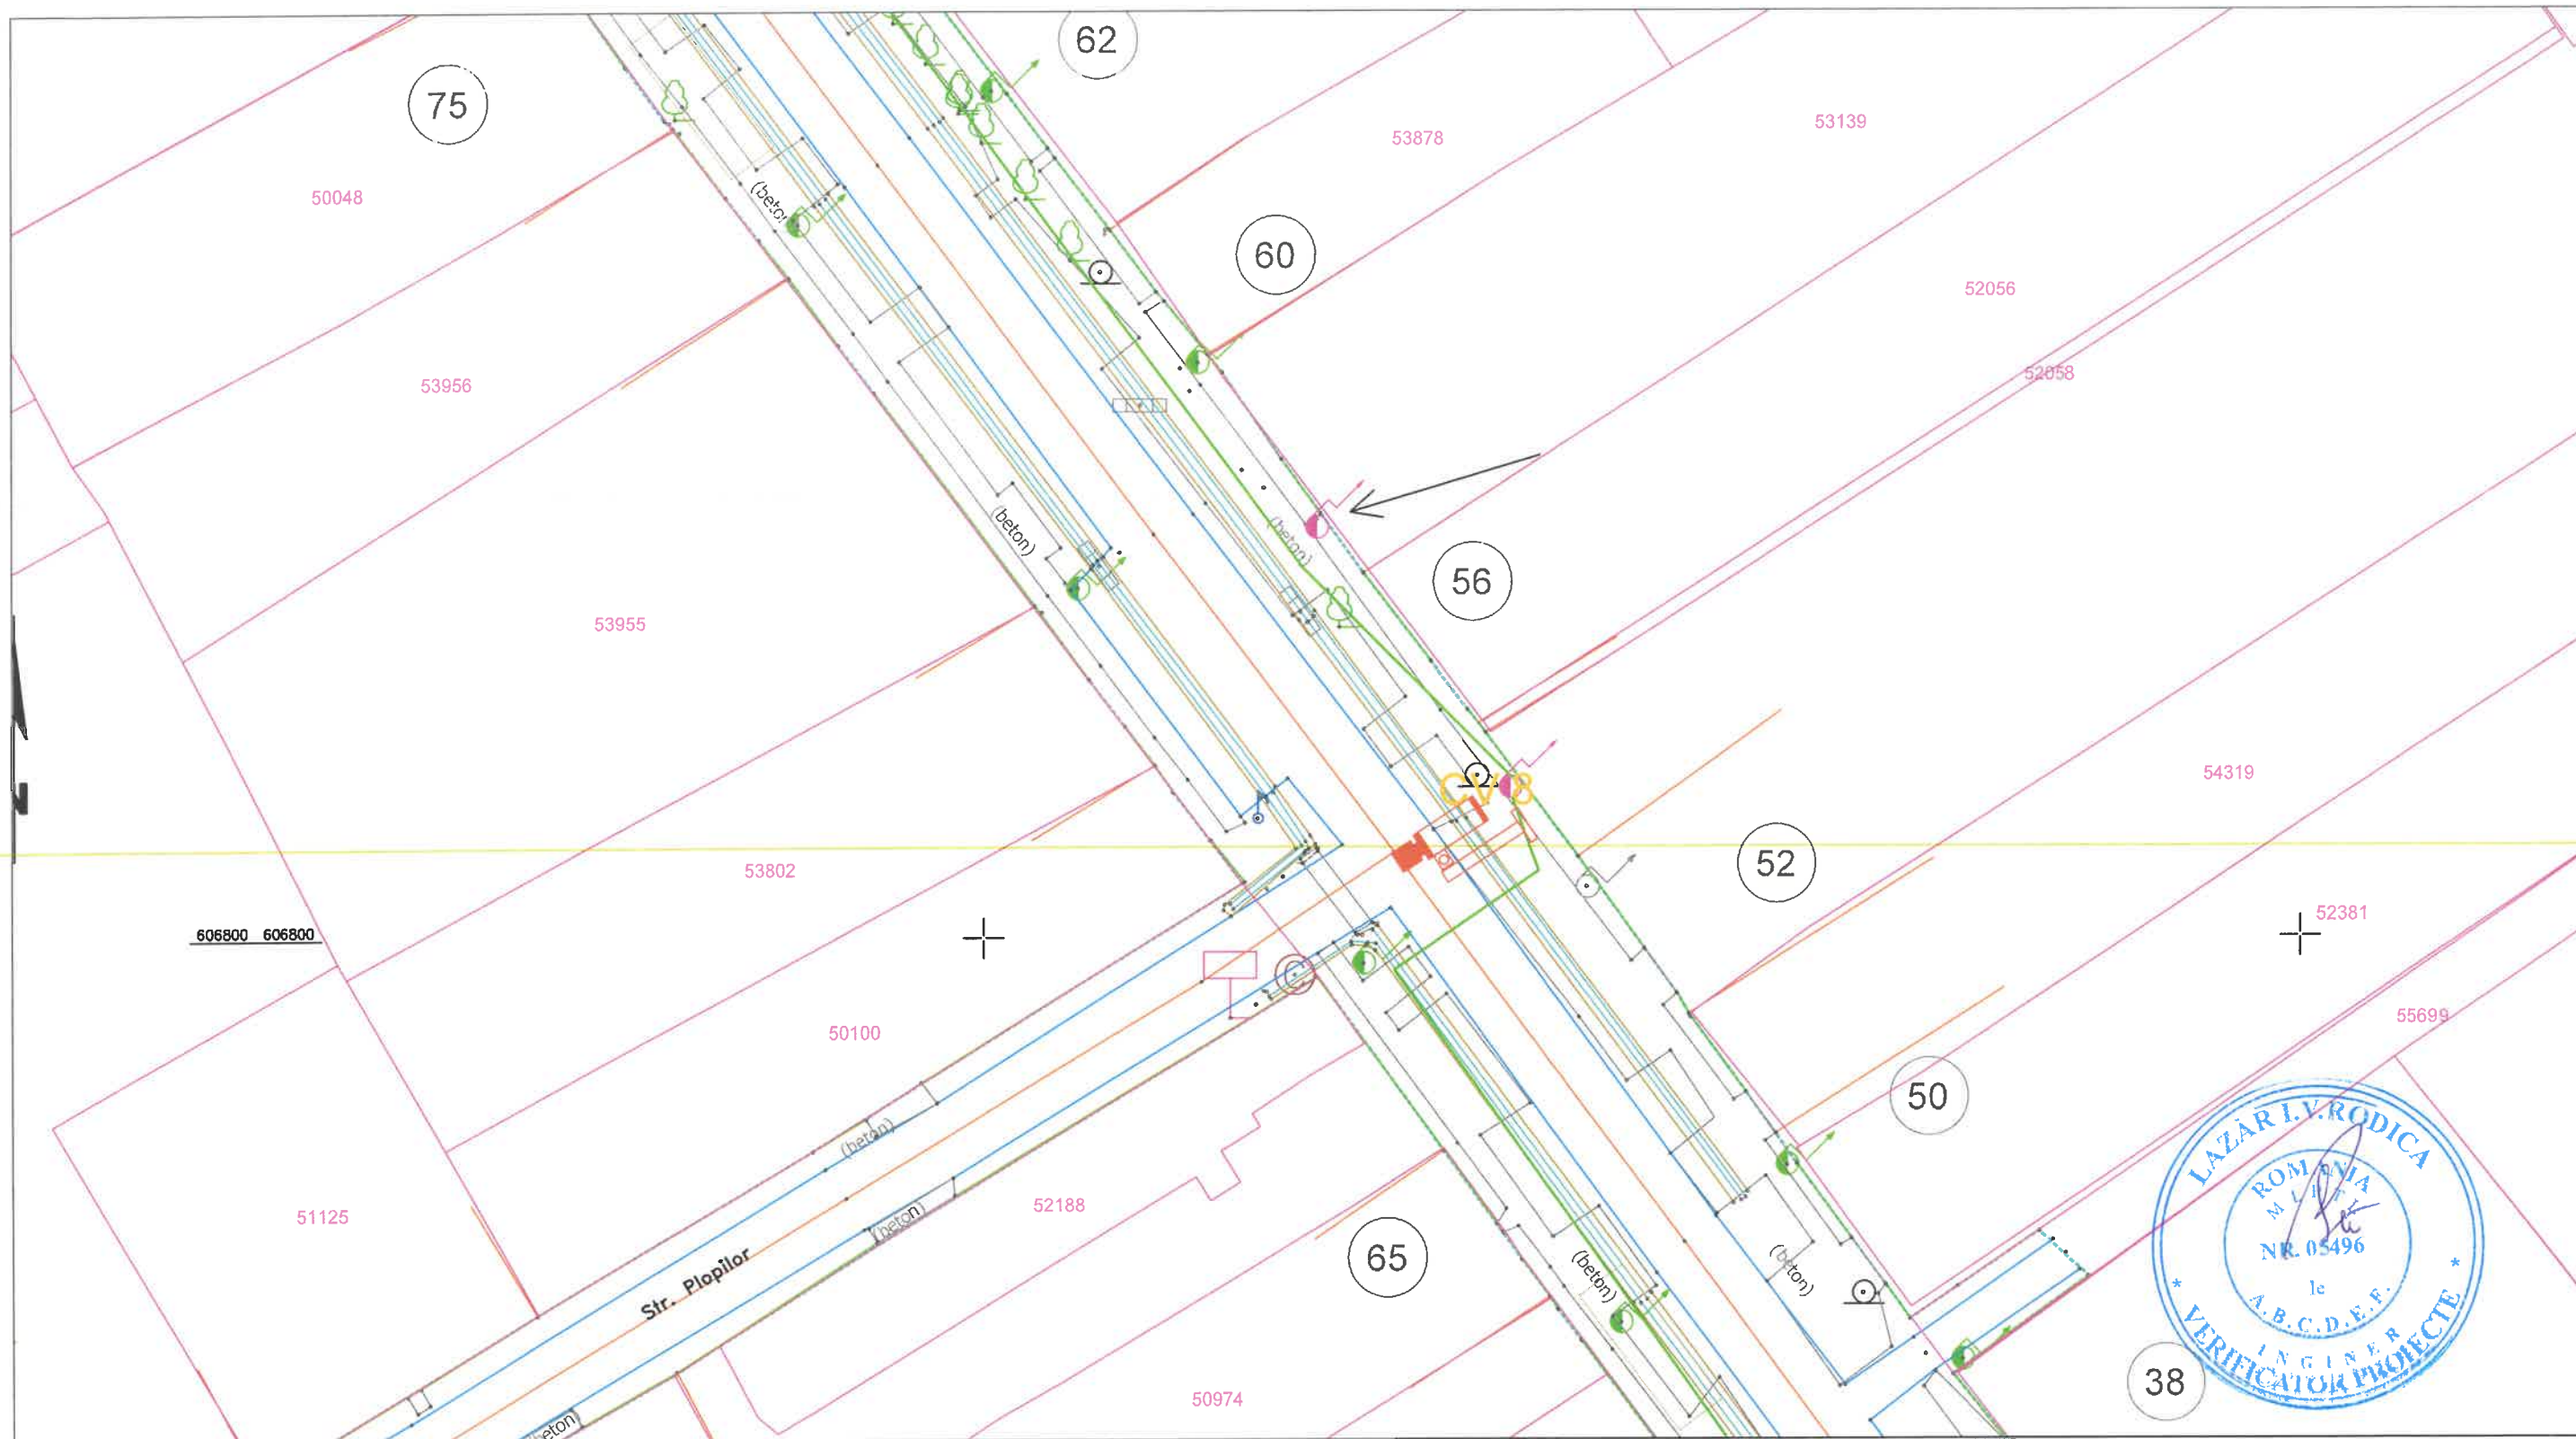

LEGENDĂ




- Cameră video



- Cablu alimentare sistem video

REPRODUCEREA INTEGRALĂ SAU PARȚIALĂ A ACESTUI DOCUMENT, PRECUM ȘI TRANSMITEREA DATELOR INCLUSE ÎN ACESTEA ESTE PERMISĂ NUMAI ÎN CONDIȚIILE STIPULATE ÎN CONTRACT. UTILIZAREA EXTRA-CONTRACTUALĂ NECESITĂ ACORDUL SCRIS AL PROIECTANTULUI GENERAL (RESPECTIV S.C. NOVENSA S.R.L.) ORICE MODIFICARE FĂRĂ ACORDUL SCRIS AL PROIECTANTULUI NU ESTE PERMISĂ.

VERIFICATOR / EXPERT	NUME	SEMNAȚURA	CERINȚA	REFERAT NR. / EXPERTIZA DIN
PROIECTANT:		SPECIALITATEA: INSTALAȚII ELECTRICE		EDIȚIE:
NOVENSA				01
Str. Ing. Dumitru Teodoru, nr. 47, ap.1, Sector 5, București				REVIZIE:
J40/2045/2014				00
BENEFICIAR:		TITLU PROIECT:		Faza:
PRIMĂRIA COMUNEI CORDUN		EXTINDEREA SISTEMULUI DE MONITORIZARE ȘI SIGURANȚA A SPAȚIULUI PUBLIC ȘI EXTINDEREA SEMAFORIZĂRII INTERCONECTATĂ CU SEMNALIZATOARE DINAMICE ÎN COMUNA CORDUN, JUDEȚUL NEAMȚ		DTAC/PT
Adresa:		TITLU PLANȘĂ:		Planșa nr.:
Cordun, str. Vasile Alecsandri, nr. 101, jud. Neamț		Plan de situație - Supraveghere video		03
Str. Vasile Alecsandri				
SCARA:		DATA:		
1:500		2024		
SPECIFICAȚIA		NUME		
MANAGER PROIECT		ing. Bogdan DOGARIU		
PROIECTAT:		ing. Florin DRĂGHICI		
DESENAT:		ing. Laura ZAINEA		

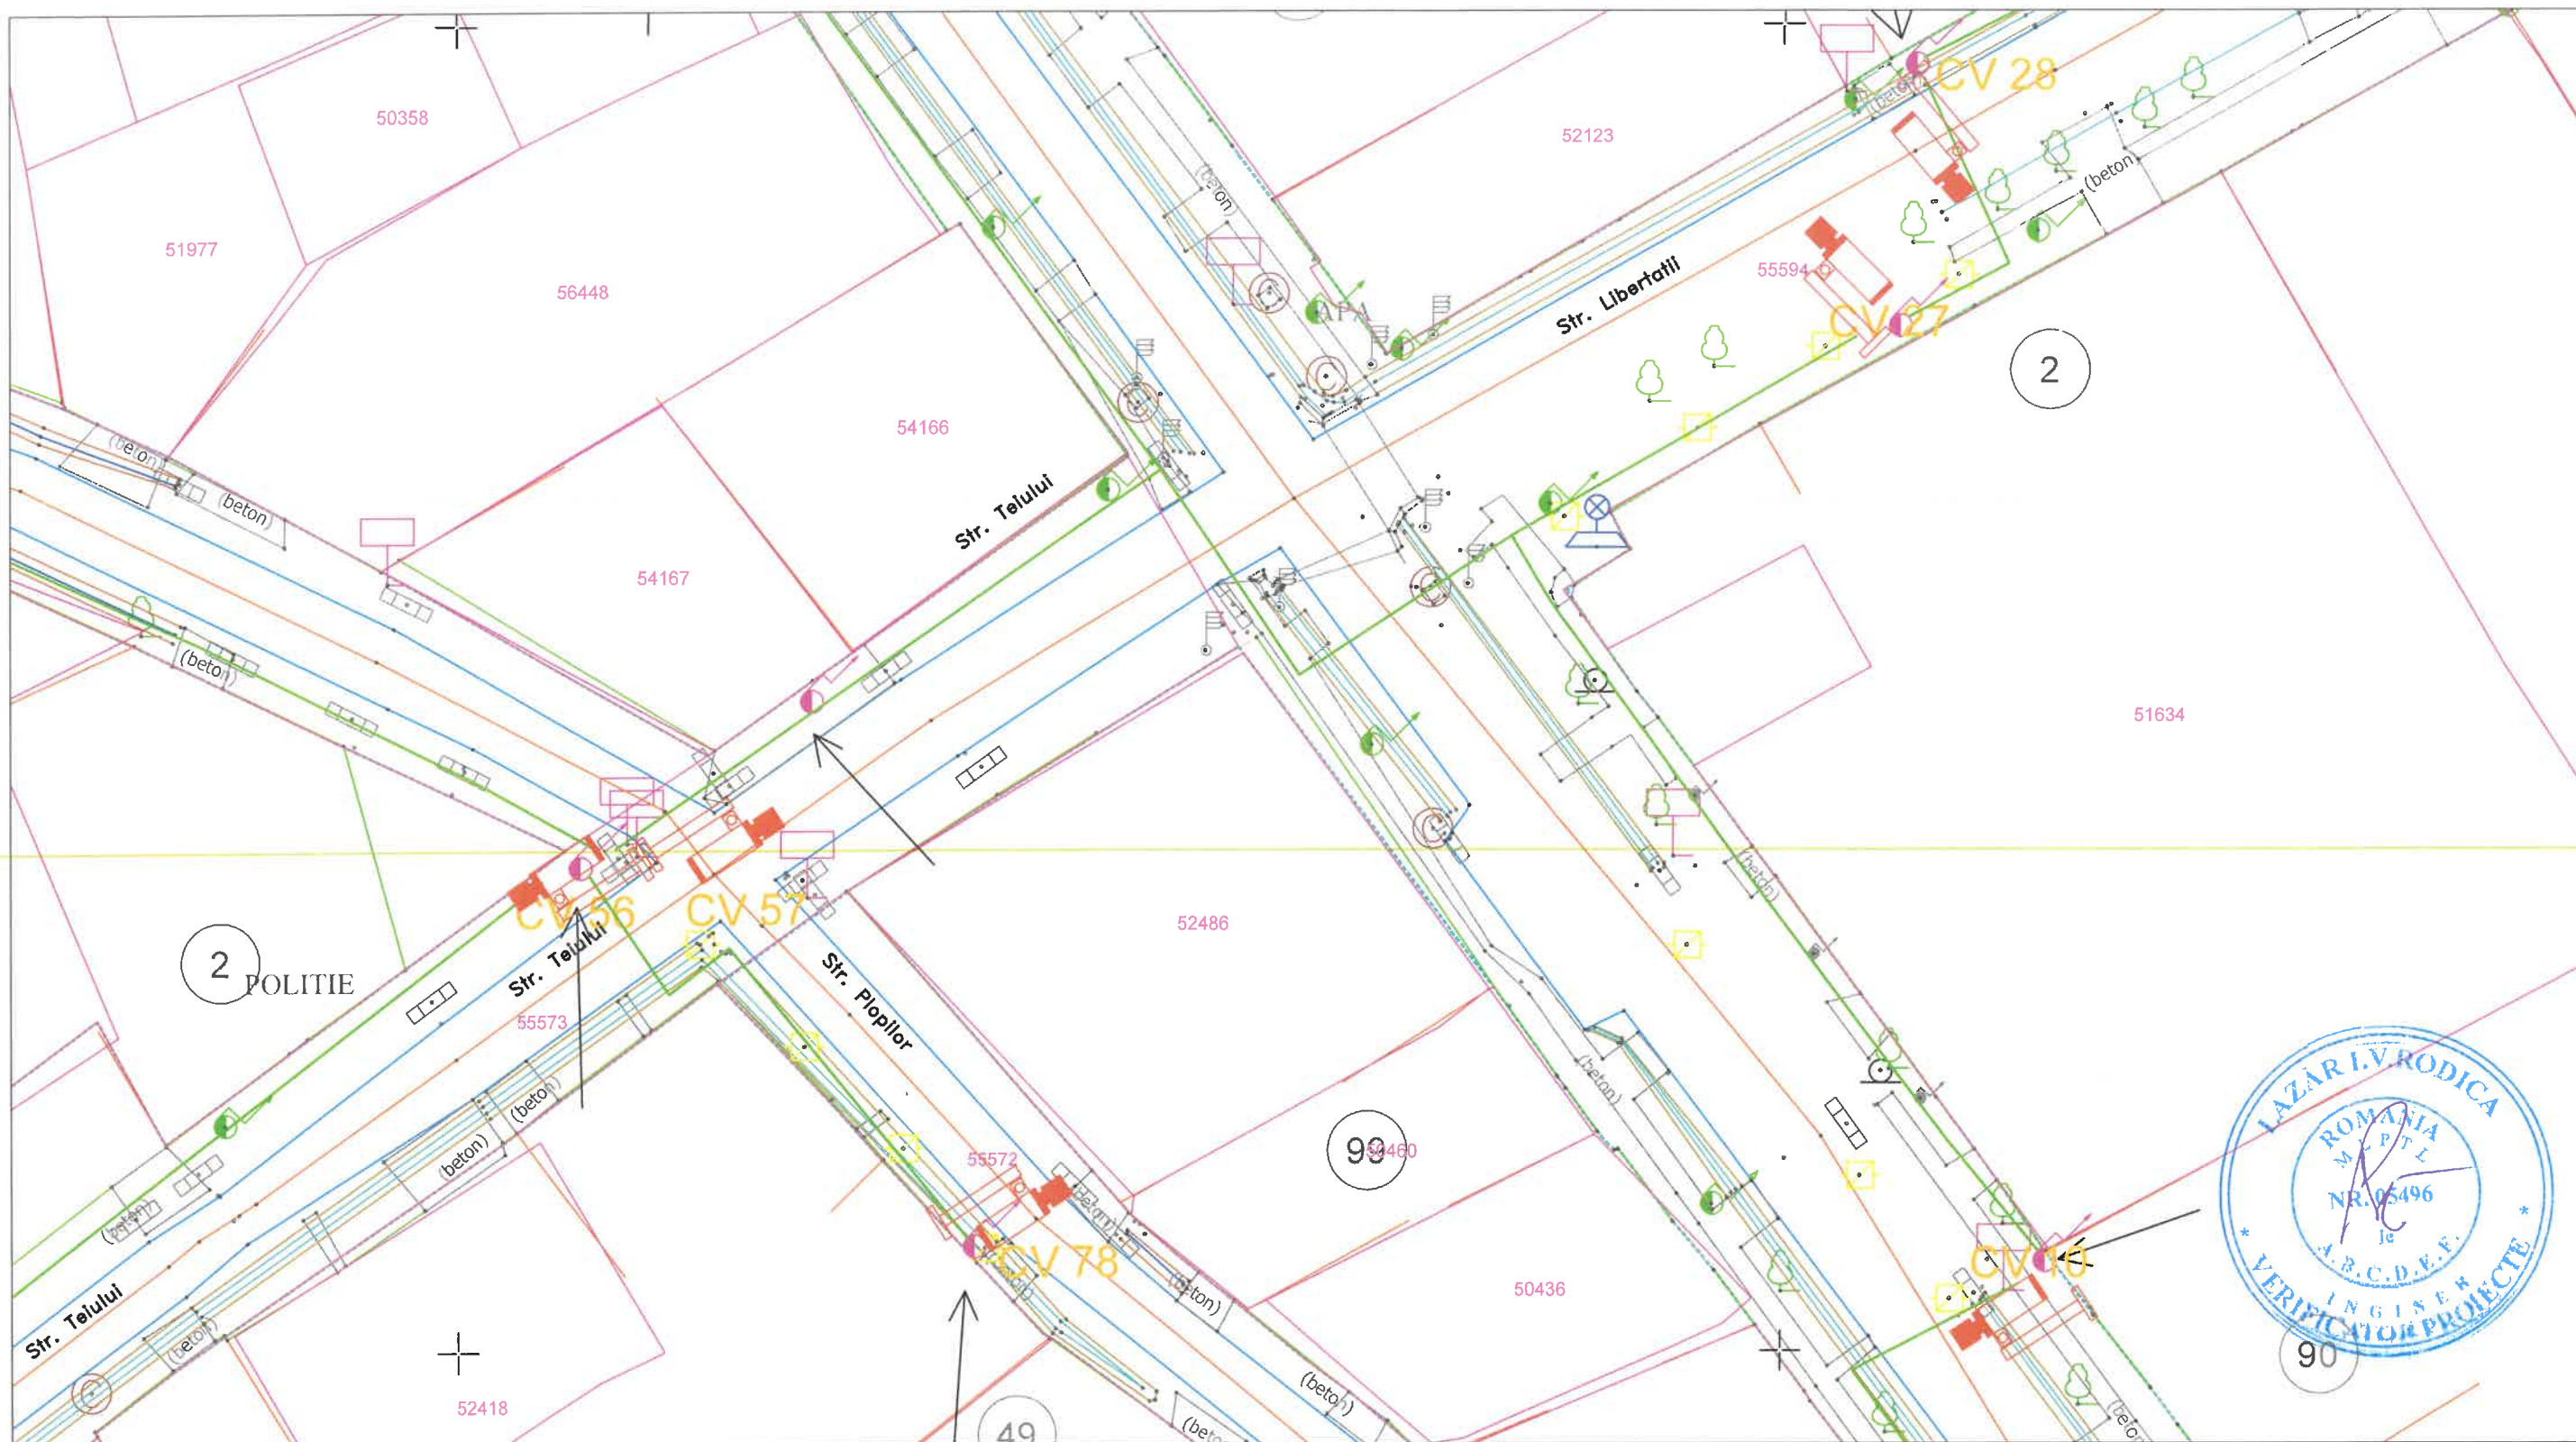


LEGENDĂ

-  - Cameră video
-  - Cablu alimentare sistem video

REPRODUCEREA INTEGRALĂ SAU PARȚIALĂ A ACESTUI DOCUMENT, PRECUM ȘI TRANSMITEREA DATELOR INCLUSE ÎN ACESTEA ESTE PERMISĂ NUMAI ÎN CONDIȚIILE STIPULATE ÎN CONTRACT. UTILIZAREA EXTRA- CONTRACTUALĂ NECESITĂ ACORDUL SCRIS AL PROIECTANTULUI GENERAL (RESPECTIV S.C. NOVENSA S.R.L.) ORICE MODIFICARE FĂRĂ ACORDUL SCRIS AL PROIECTANTULUI NU ESTE PERMISĂ.

VERIFICATOR / EXPERT	NUME	SEMNATURA	CERINȚA	REFERAT NR. / EXPERTIZA DIN DATA
PROIECTANT:	SPECIALITATEA: INSTALAȚII ELECTRICE		EDIȚIE:	BENEFICIAR:
NOVENSA			01	PRIMĂRIA COMUNEI CORDUN
Str. Ing. Dumitru Teodoru, nr. 47, ap.1, Sector 5, București			REVIZIE:	Adresa:
J40/2045/2014			00	Cordun, str. Vasile Alecsandri, nr. 101, jud. Neamț
SPECIFICAȚIA	NUME	SEMNĂTURA	SCARA:	TITLU PROIECT:
MANAGER PROIECT	ing. Bogdan DOGARIU		1:500	EXTINDEREA SISTEMULUI DE MONITORIZARE ȘI SIGURANȚA A SPAȚIULUI PUBLIC ȘI EXTINDEREA SEMAFORIZĂRII INTERCONECTATĂ CU SEMNALIZARE DINAMICĂ ÎN COMUNA CORDUN, JUDEȚUL NEAMȚ
PROIECTAT:	ing. Florin DRĂGHICI		DATA:	TITLU PLANȘĂ:
DESENAT:	ing. Laura ZAINEA		2024	Plan de situație - Supraveghere video
				Str. Vasile Alecsandri, Str. Teiului, Str. Libertatii
				Planșa nr.: 05

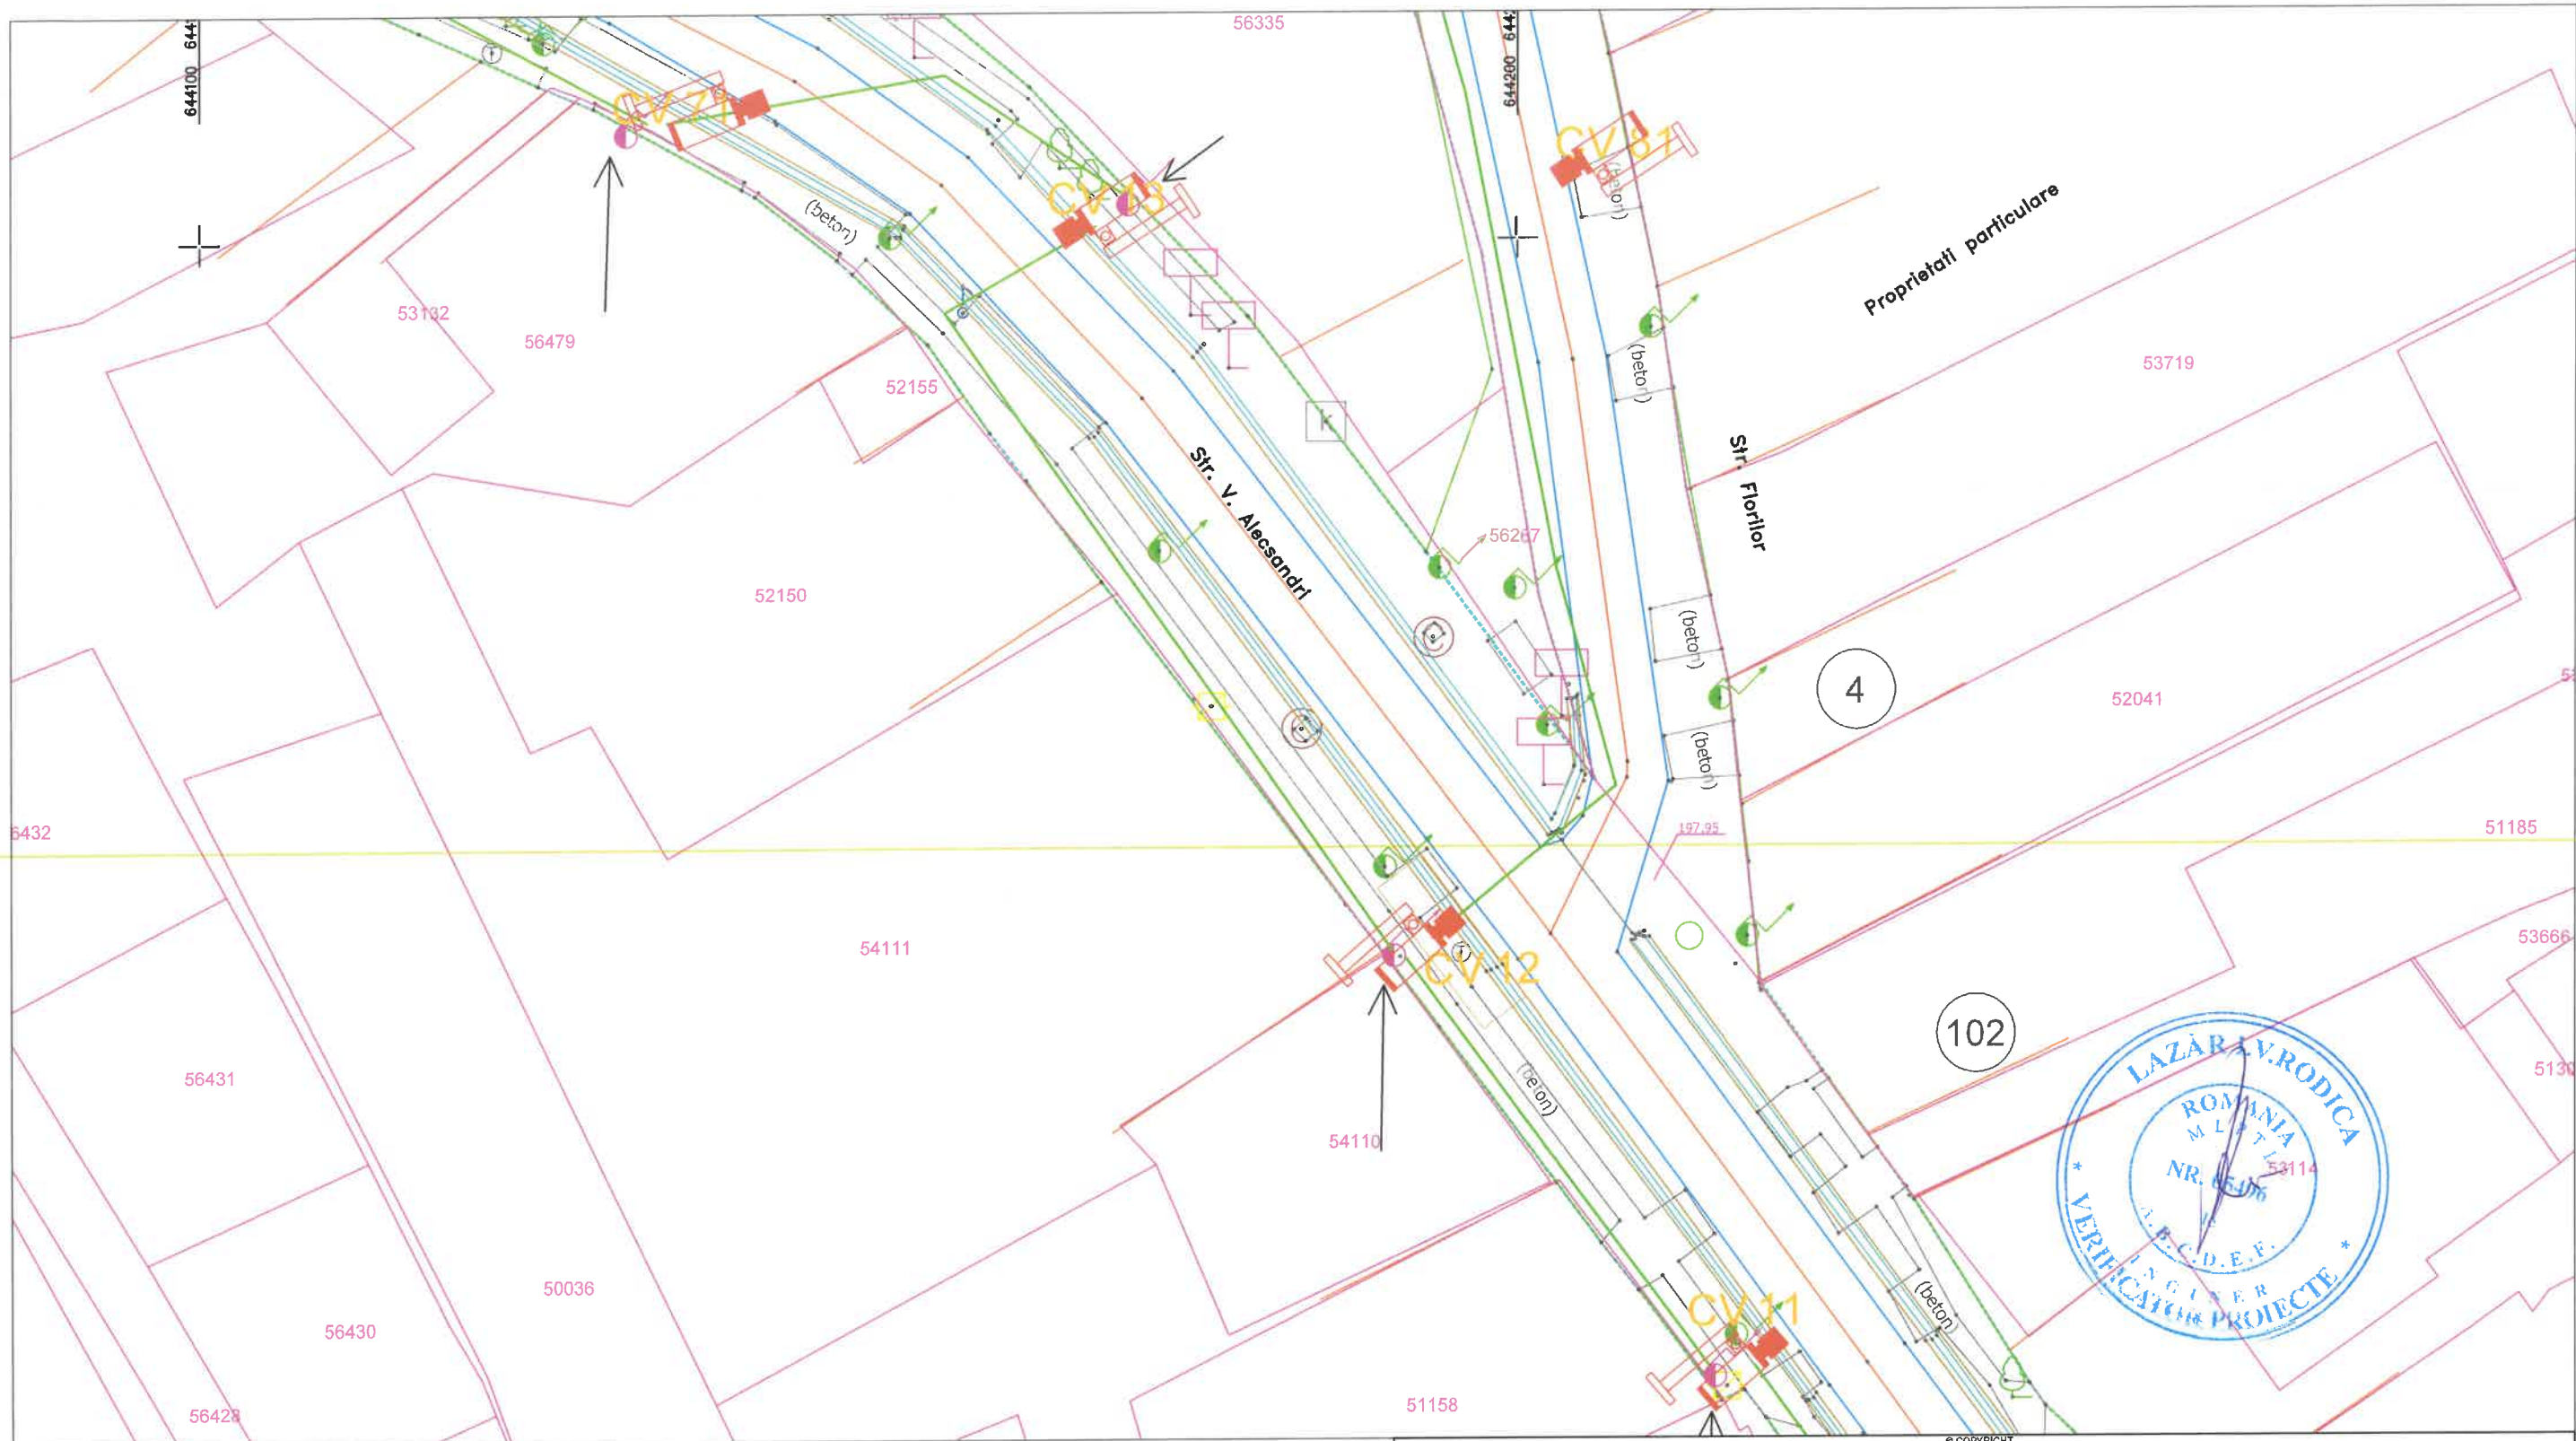

LEGENDĂ




- Cameră video



- Cablu alimentare sistem video

REPRODUCEREA INTEGRALĂ SAU PARȚIALĂ A ACESTUI DOCUMENT, PRECUM ȘI TRANSMITEREA DATELOR INCLUSE ÎN ACESTEA ESTE PERMISĂ NUMAI ÎN CONDIȚIILE STIPULATE ÎN CONTRACT. UTILIZAREA EXTRA- CONTRACTUALĂ NECESITĂ ACORDUL SCRIS AL PROIECTANTULUI GENERAL (RESPECTIV S.C. NOVENSA S.R.L.) ORICE MODIFICARE FĂRĂ ACORDUL SCRIS AL PROIECTANTULUI NU ESTE PERMISĂ.

VERIFICATOR / EXPERT	NUME	SEMNAȚURA	CERINȚA	REFERAT NR. / EXPERTIZĂ	DATA
PROIECTANT: NOVENSA S.R.L. Str. ing. Dumitru Teodoru, nr. 47, ap.1, Sector 5, București J40/2045/2014			SPECIALITATEA: INSTALAȚII ELECTRICE		
			EDIȚIE: 01	BENEFICIAR: PRIMĂRIA COMUNEI CORDUN	Proiect nr.: 01/2024
			REVIZIE: 00	Adresa: Cordun, str. Vasile Alecsandri, nr. 101, jud. Neamț	
SPECIFICAȚIA	NUME	SEMNAȚURA	SCARA: 1:500	TITLU PROIECT: EXTINDEREA SISTEMULUI DE MONITORIZARE ȘI SIGURANȚA A SPAȚIULUI PUBLIC ȘI EXTINDEREA SEMAFORIZĂRII INTERCONECTATĂ CU SEMNALIZATOARE DINAMICE ÎN COMUNA CORDUN, JUDEȚUL NEAMȚ	Faza: DTAC/PT
MANAGER PROIECT	ing. Bogdan DOGARIU				
PROIECTAT:	ing. Florin DRĂGHICI		DATA: 2024	TITLU PLANȘĂ: Plan de situație - Supraveghere video Str. Vasile Alecsandri, Str. Florilor	Planșa nr.: 06
DESENAT:	ing. Laura ZAINEA				

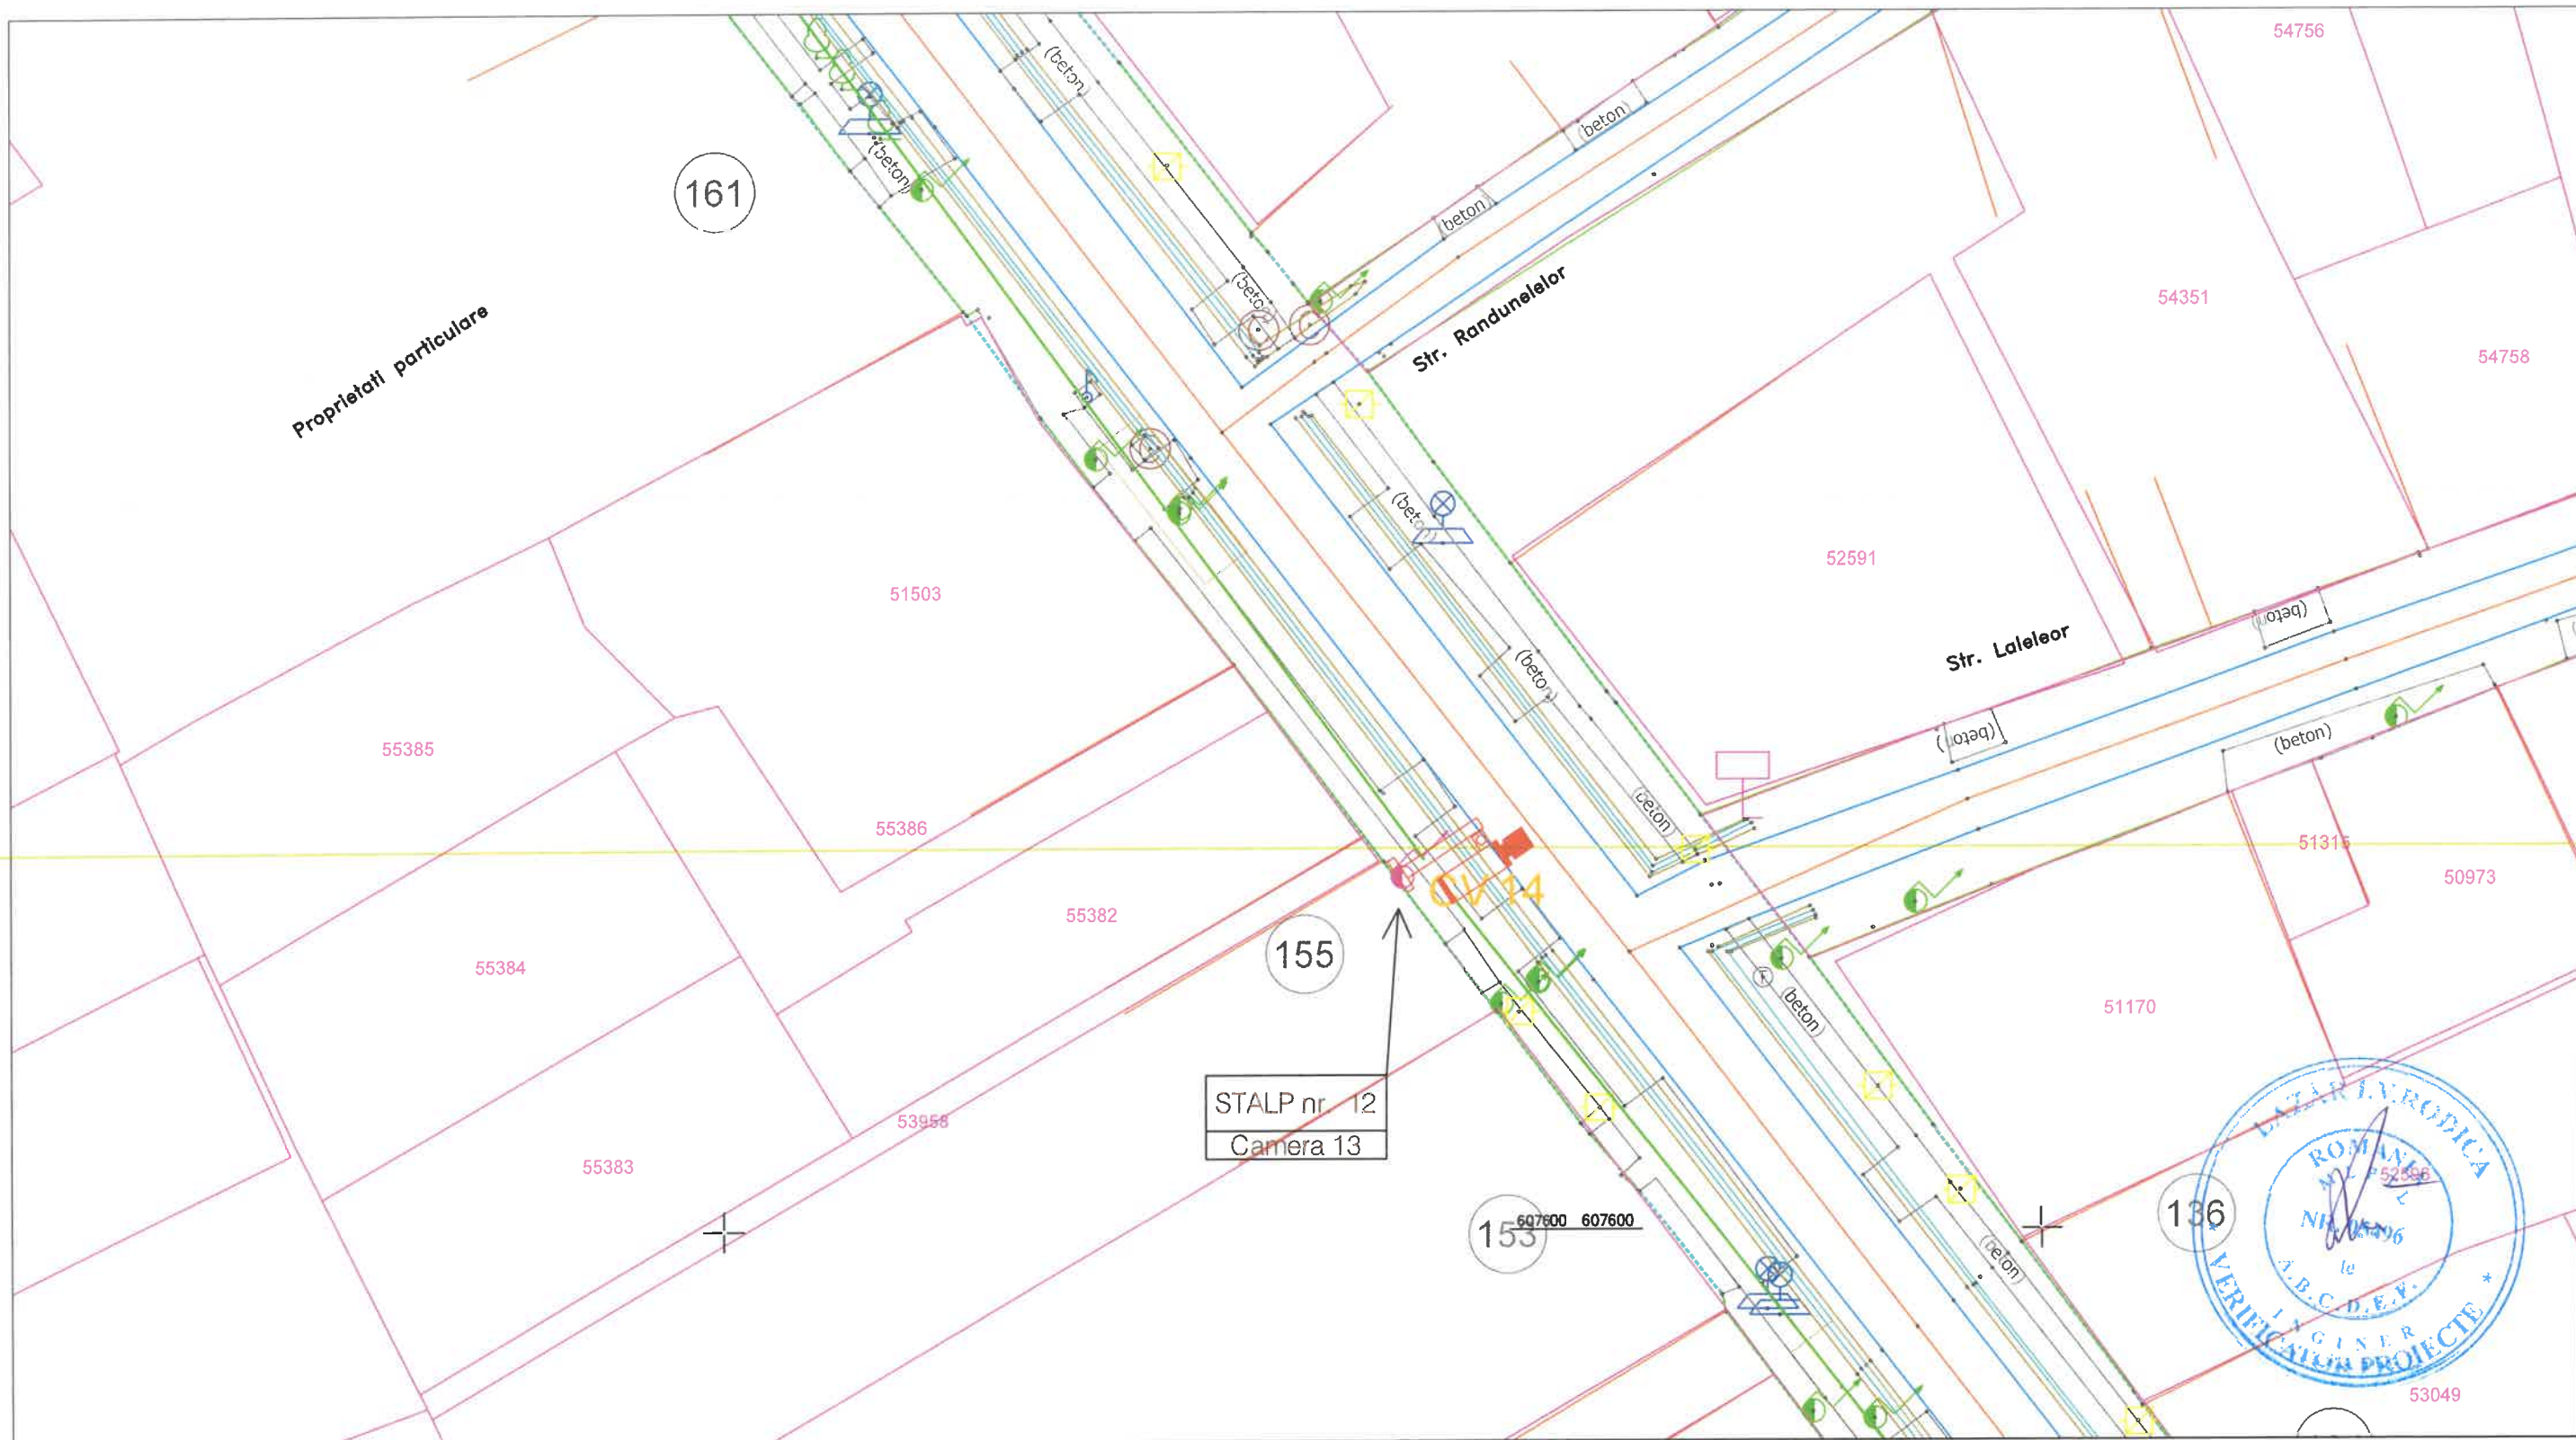


LEGENDĂ

-  - Cameră video
-  - Cablu alimentare sistem video

REPRODUCEREA INTEGRALĂ SAU PARȚIALĂ A ACESTUI DOCUMENT, PRECUM ȘI TRANSMITEREA DATELOR INCLUSE ÎN ACESTEA ESTE PERMISĂ NUMAI ÎN CONDIȚIILE STIPULATE ÎN CONTRACT. UTILIZAREA EXTRA- CONTRACTUALĂ NECESITĂ ACORDUL SCRIS AL PROIECTANTULUI GENERAL (RESPECTIV S.C. NOVENSA S.R.L.) ORICE MODIFICARE FĂRĂ ACORDUL SCRIS AL PROIECTANTULUI NU ESTE PERMISĂ.

VERIFICATOR / EXPERT	NUME	SEMNAȚURA	CERINȚĂ	REFERAT NR. / EXPERTIZĂ DIN DATA
PROIECTANT:	SPECIALITATEA: INSTALAȚII ELECTRICE		EDIȚIE:	BENEFICIAR:
NOVENSA			01	PRIMĂRIA COMUNEI CORDUN
Str. ing. Dumitru Teodoru, nr. 47, ap.1, Sector 5, București			REVIZIE:	Adresa:
J40/2045/2014			00	Cordun, str. Vasile Alecsandri, nr. 101, jud. Neamț
SPECIFICAȚIA	NUME	SEMNAȚURA	SCARA:	TITLU PROIECT:
MANAGER PROIECT	ing. Bogdan DOGARIU		1:500	EXTINDEREA SISTEMULUI DE MONITORIZARE ȘI SIGURANȚA A SPAȚIULUI PUBLIC ȘI EXTINDEREA SEMAFORIZĂRII INTERCONECTATĂ CU SEMNALIZATOARE DINAMICE ÎN COMUNA CORDUN, JUDEȚUL NEAMȚ
PROIECTAT:	ing. Florin DRĂGHICI		DATA:	TITLU PLANȘĂ:
DESENAT:	ing. Laura ZAINEA		2024	Plan de situație - Supraveghere video Str. Vasile Alecsandri
				Proiect nr.: 01/2024
				Faza: DTAC/PT
				Planșa nr.: 07

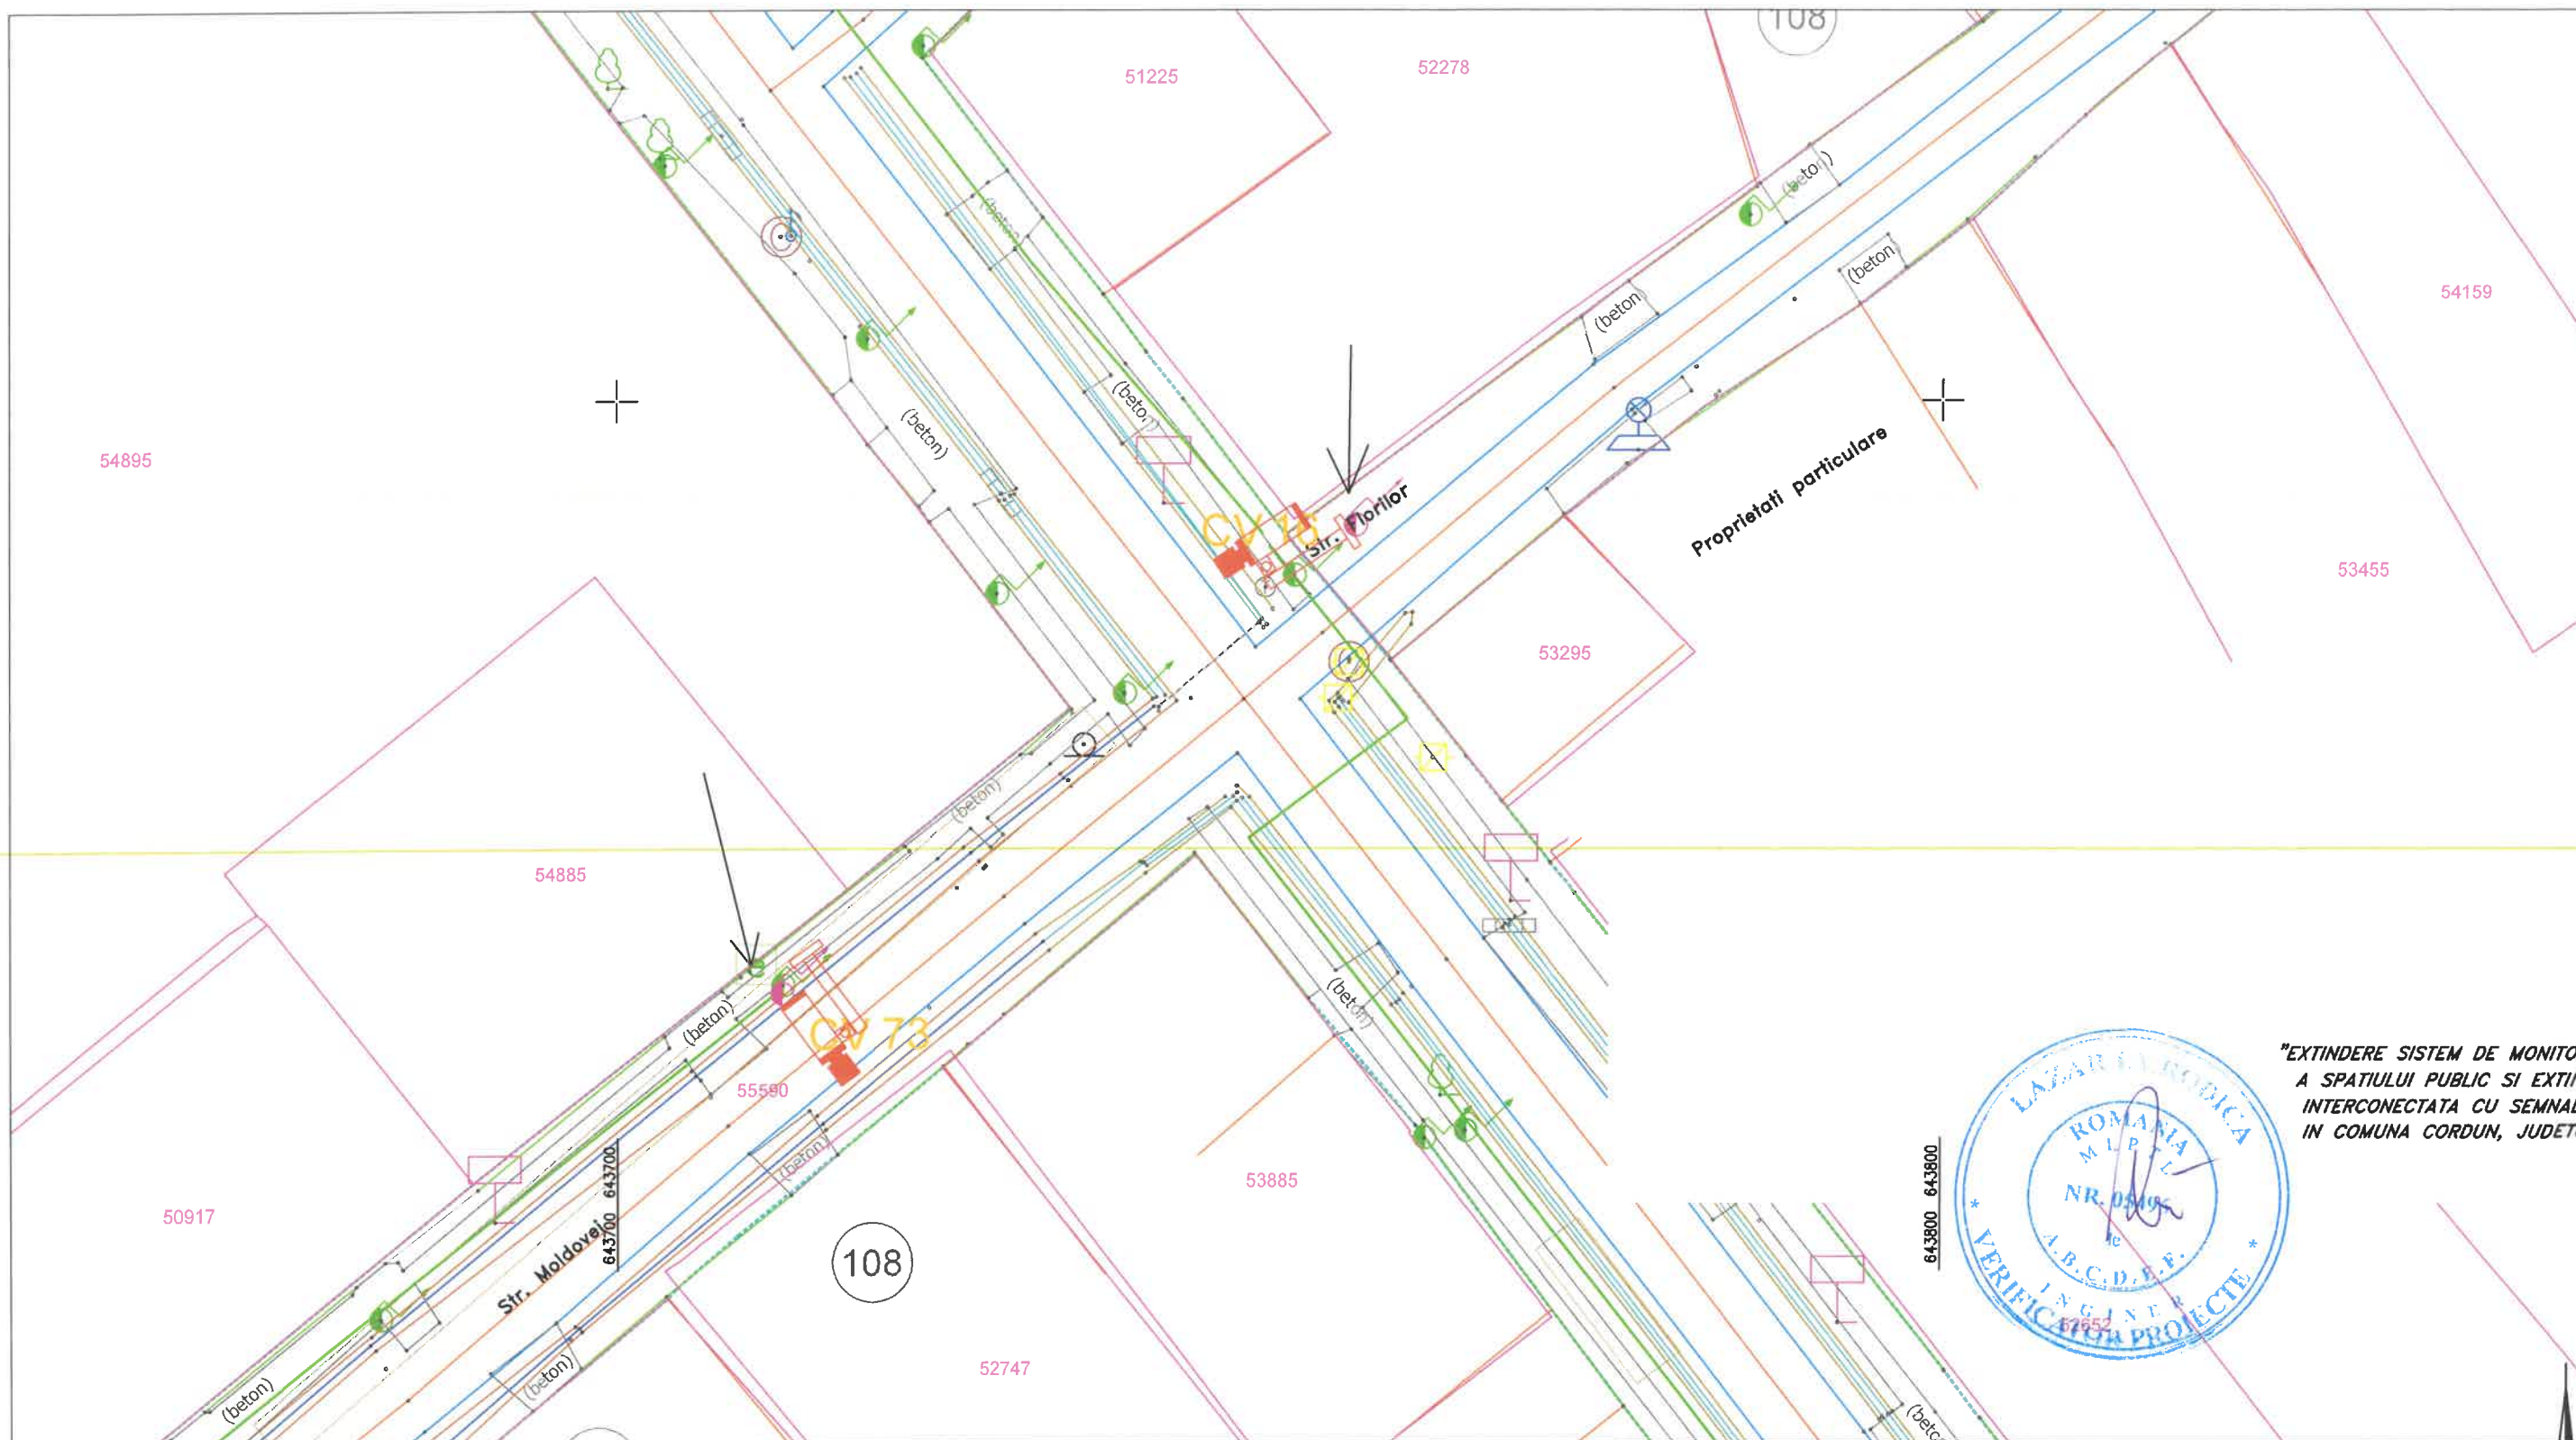

"EXTINDERE SISTEM DE MONITORIZARE A SPATIULUI PUBLIC SI EXTINDERE INTERCONECTATA CU SEMNALIZAREA IN COMUNA CORDUN, JUDETUL NEAMT"

LEGENDĂ




- Cameră video



- Cablu alimentare sistem video

REPRODUCEREA INTEGRALĂ SAU PARȚIALĂ A ACESTUI DOCUMENT, PRECUM ȘI TRANSMITEREA DATELOR INCLUSE ÎN ACESTEA ESTE PERMISĂ NUMAI ÎN CONDIȚIILE STIPULATE ÎN CONTRACT. UTILIZAREA EXTRA-CONTRACTUALĂ NECESITĂ ACORDUL SCRIS AL PROIECTANTULUI GENERAL (RESPECTIV S.C. NOVENSA S.R.L.) ORICE MODIFICARE FĂRĂ ACORDUL SCRIS AL PROIECTANTULUI NU ESTE PERMISĂ.

VERIFICATOR / EXPERT	NUME	SEMNAȚURA	CERINȚA	REFERAT NR. / EXPERTIZA DIN DATA
PROIECTANT:	NOVENSA	SPECIALITATEA: INSTALAȚII ELECTRICE	EDIȚIE: 01	BENEFICIAR: PRIMĂRIA COMUNEI CORDUN
MANAGER PROIECT	ing. Bogdan DOGARIU		REVIZIE: 00	Adresa: Cordun, str. Vasile Alecsandri, nr. 101, jud. Neamț
PROIECTAT:	ing. Florin DRĂGHICI		SCARA: 1:500	TITLU PROIECT: EXTINDEREA SISTEMULUI DE MONITORIZARE ȘI SIGURANȚA A SPATIULUI PUBLIC ȘI EXTINDERE SEMAFORIZARE INTERCONECTATA CU SEMNALIZARE DINAMICĂ ÎN COMUNA CORDUN, JUDETUL NEAMT
DESENAT:	ing. Laura ZAINEA		DATA: 2024	TITLU PLANȘĂ: Plan de situație - Supraveghere video Str. Vasile Alecsandri, Str. Moldovei
				Faza: DTAC/PT
				Planșa nr.: 08

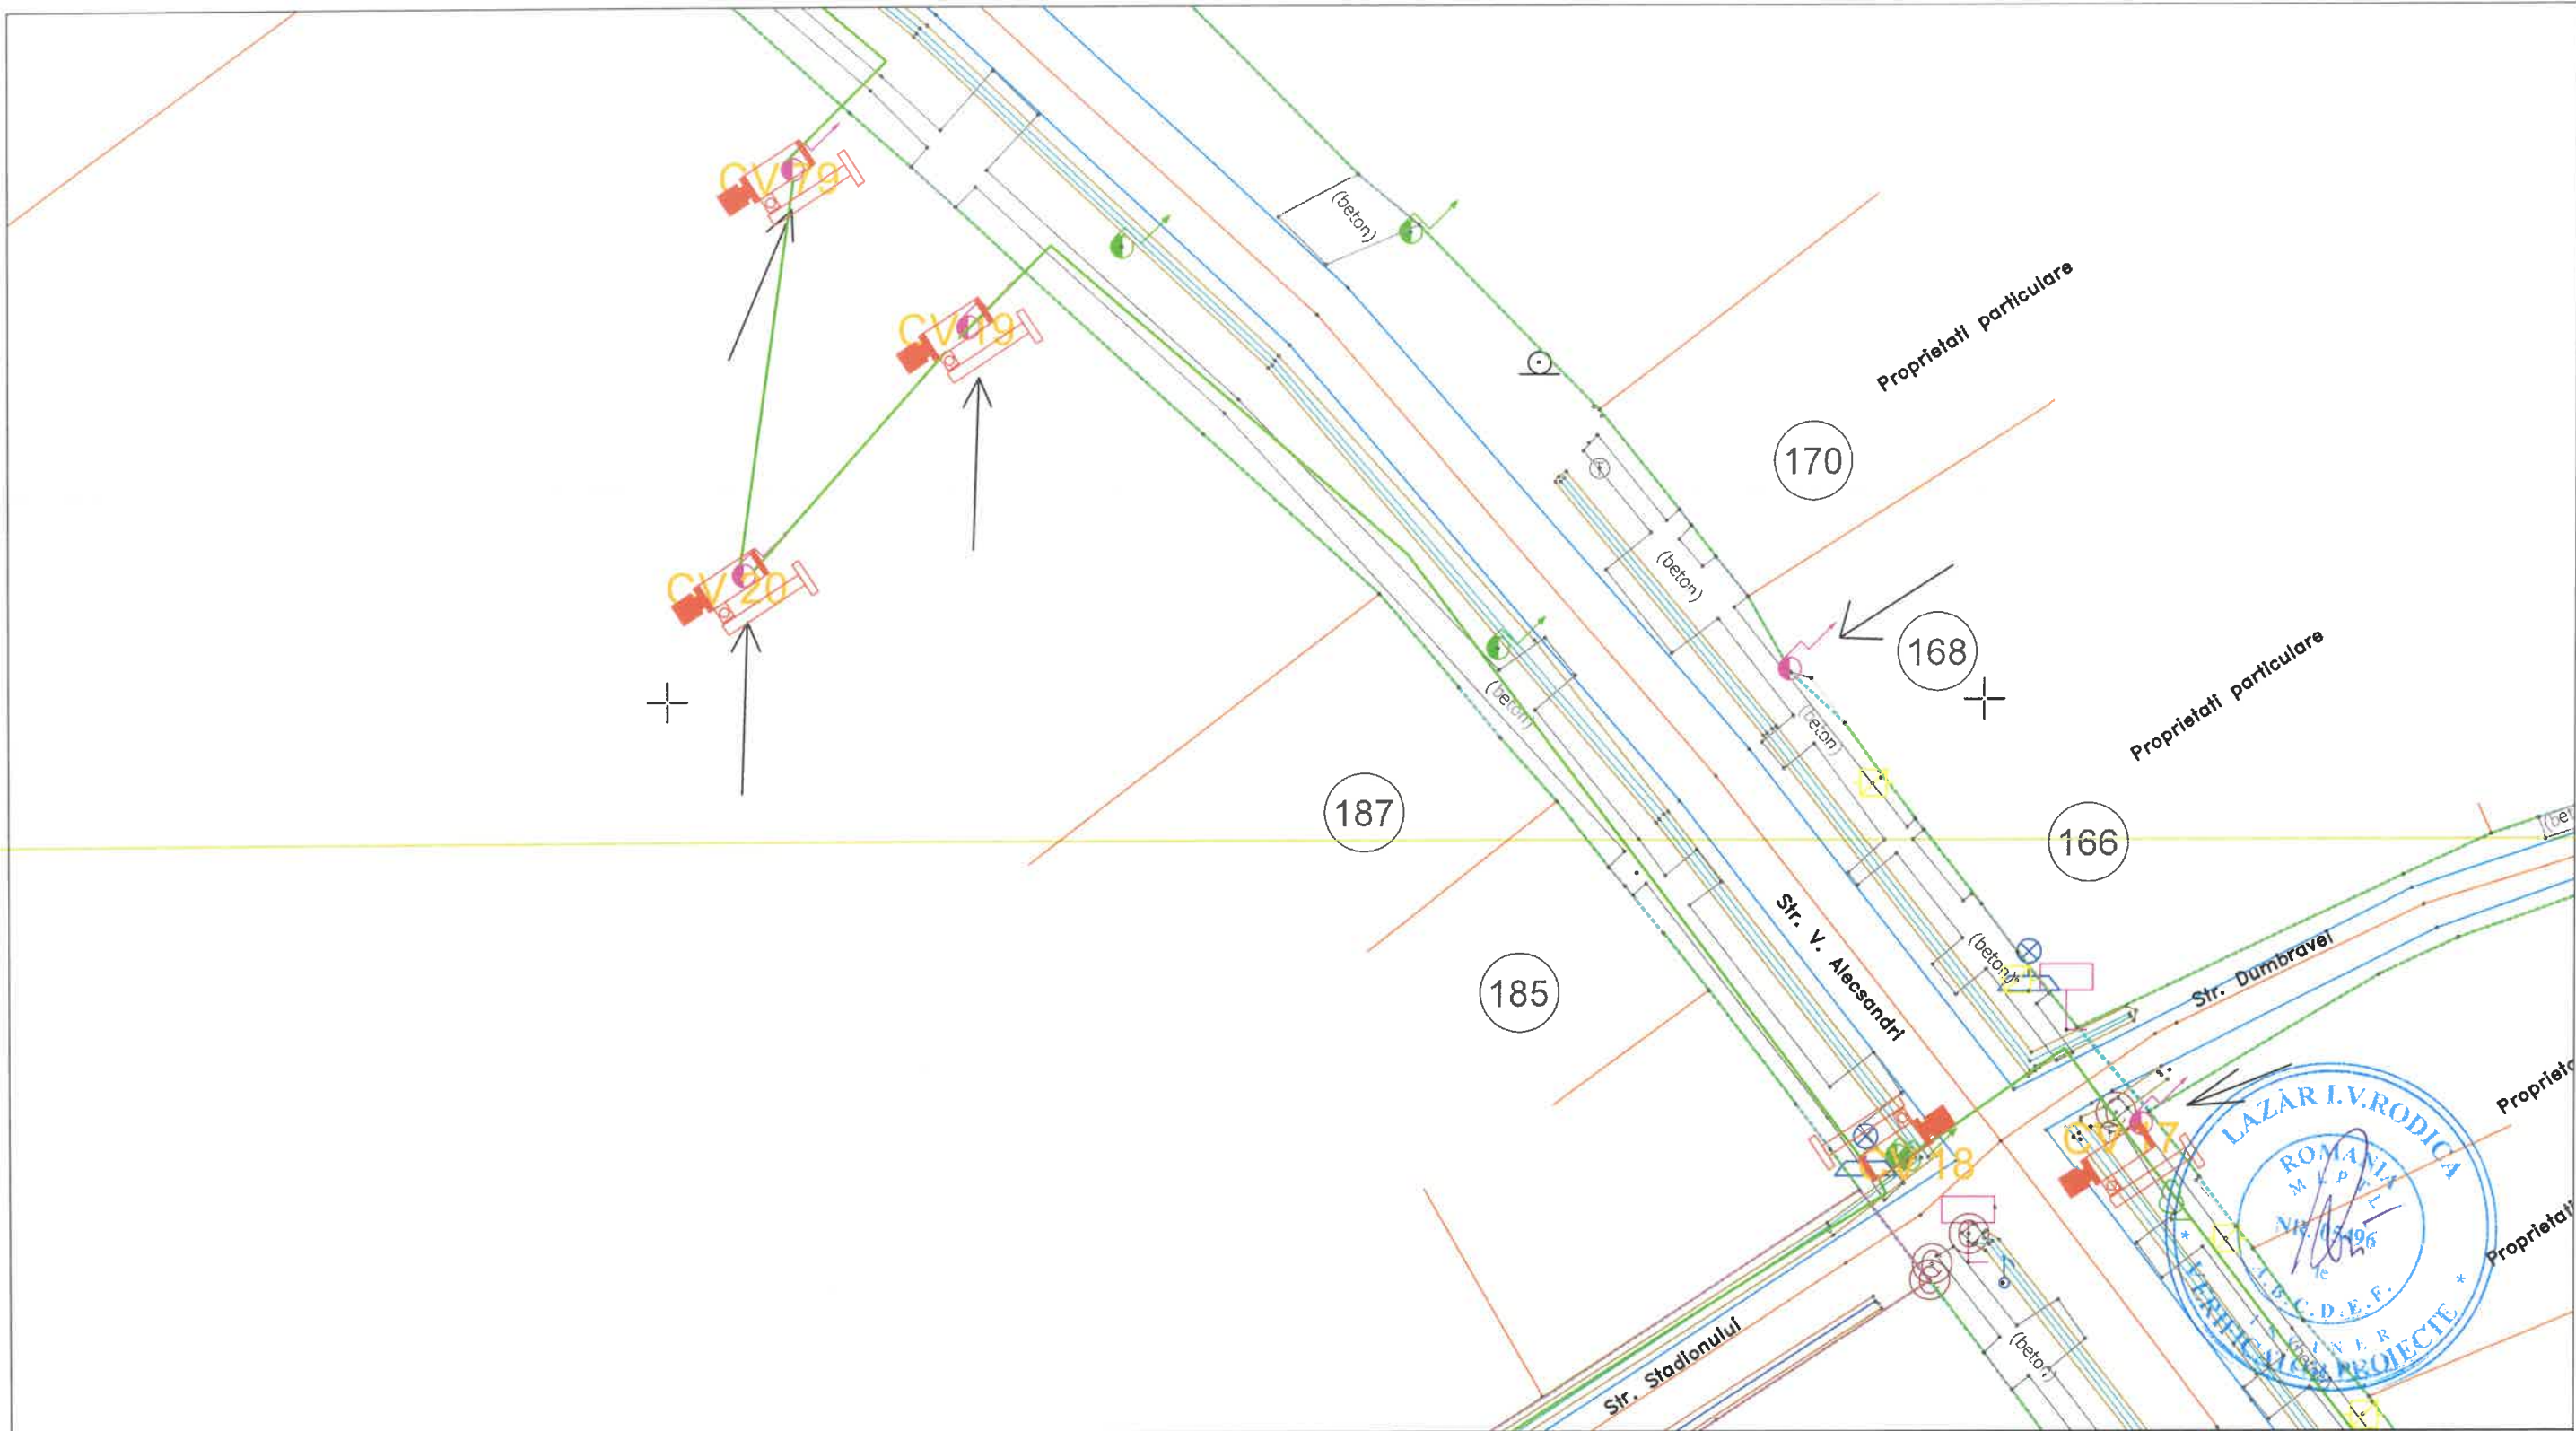

LEGENDĂ



- Cameră video




- Cablu alimentare sistem video

© COPYRIGHT
REPRODUCEREA INTEGRALĂ SAU PARȚIALĂ A ACESTUI DOCUMENT, PRECUM ȘI TRANSMITEREA DATELOR INCLUSE ÎN ACESTEA ESTE PERMISĂ NUMAI ÎN CONDIȚIILE STIPULATE ÎN CONTRACT. UTILIZAREA
EXTRA- CONTRACTUALĂ NECESITĂ ACORDUL SCRIS AL PROIECTANTULUI GENERAL (RESPECTIV S.C. NOVENSA S.R.L.) ORICE MODIFICARE FĂRĂ ACORDUL SCRIS AL PROIECTANTULUI NU ESTE PERMISĂ.

VERIFICATOR / EXPERT	NUME	SEMNATURA	CERINȚA	REFERAT NR. / EXPERTIZĂ DIN DATA
PROIECTANT: NOVENSA S.R.L. Str. ing. Dumitru Teodoru, nr. 47, ap.1, Sector 5, București J40/2045/2014			SPECIALITATEA: INSTALAȚII ELECTRICE	EDIȚIE: 01 REVIZIE: 00
SPECIFICAȚIA			NUME	SEMNATURA
MANAGER PROIECT			ing. Bogdan DOGARIU	
PROIECTAT:			ing. Florin DRĂGHICI	
DESENAT:			ing. Laura ZAINEA	
SCARA: 1:500			DATA: 2024	BENEFICIAR: PRIMĂRIA COMUNEI CORDUN Adresa: Cordun, str. Vasile Alecsandri, nr. 101, jud. Neamț
TITLU PROIECT: EXTINDEREA SISTEMULUI DE MONITORIZARE ȘI SIGURANȚA A SPAȚIULUI PUBLIC ȘI EXTINDEREA SEMAFORIZARE INTERCONECTATĂ CU SEMNALIZATOARE DINAMICE ÎN COMUNA CORDUN, JUDEȚUL NEAMȚ			Faza: DTAC/PT	
TITLU PLANȘĂ: Plan de situație - Supraveghere video Str. Vasile Alecsandri			Planșa nr.: 09	



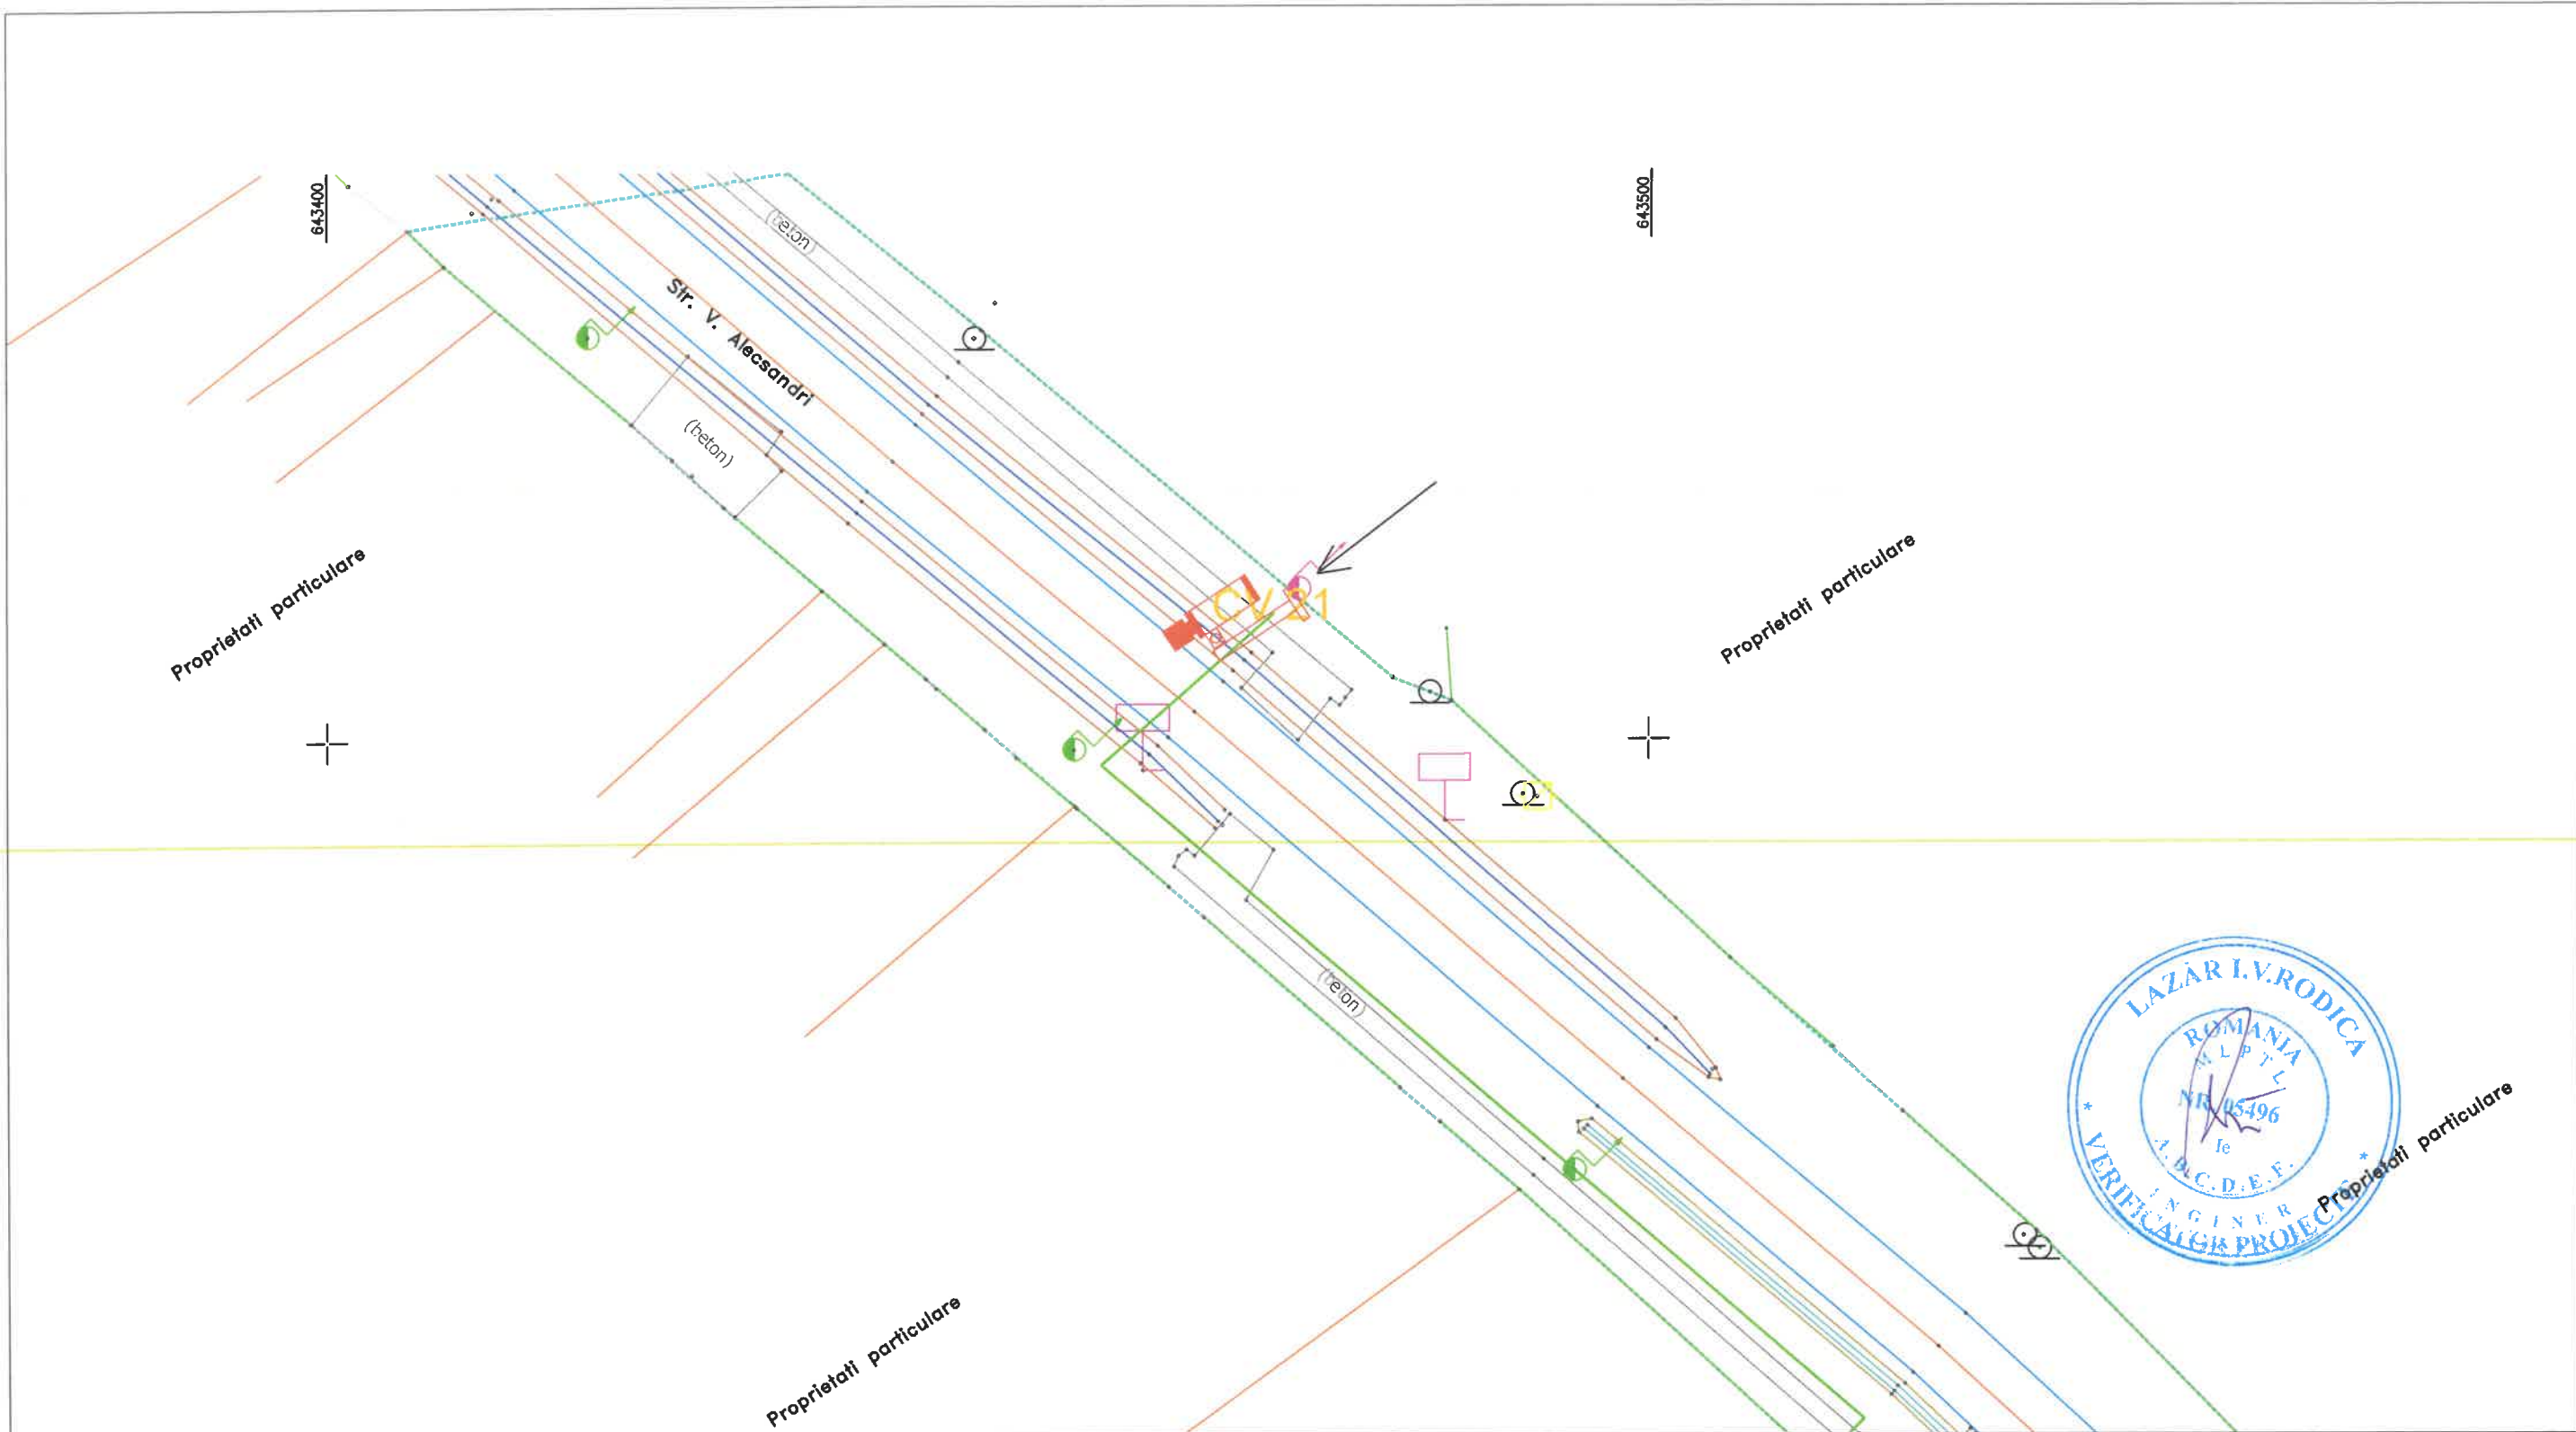

LEGENDĂ



-

Cameră video



-

Cablu alimentare sistem video

REPRODUCEREA INTEGRALĂ SAU PARȚIALĂ A ACESTUI DOCUMENT, PRECUM ȘI TRANSMITEREA DATELOR INCLUSE ÎN ACESTEA ESTE PERMISĂ NUMAI ÎN CONDIȚIILE STIPULATE ÎN CONTRACT. UTILIZAREA EXTRA- CONTRACTUALĂ NECESITĂ ACORDUL SCRIS AL PROIECTANTULUI GENERAL (RESPECTIV S.C. NOVENSA S.R.L.) ORICE MODIFICARE FĂRĂ ACORDUL SCRIS AL PROIECTANTULUI GENERAL ESTE PERMISĂ.

VERIFICATOR / EXPERT

NUME

SEMNATURA

CERINȚA

REFERAT NR. / EXPERTIZA DATA

PROIECTANT:

NOVENSA

Str. ing. Dumitru Teodorescu, nr. 47, ap.1, Sector 5, București

J40/2045/2014

SPECIALITATEA: INSTALAȚII ELECTRICE

EDITIE:

01

BENEFICIAR:

PRIMĂRIA COMUNEI CORDUN

REVIZIE:

00

Adresa:

Cordun, str. Vasile Alecsandri, nr. 101, jud. Neamț

SPECIFICAȚIA

NUME

SEMNATURA

MANAGER PROIECT

ing. Bogdan DOGARIU



PROIECTAT:

ing. Florin DRĂGHICI



DESENAT:

ing. Laura ZAINEA



SCARA:

1:500

TITLU PROIECT:

EXTINDEREA SISTEMULUI DE MONITORIZARE SI SIGURANTA A SPAȚIULUI PUBLIC SI EXTINDEREA SEMAFORIZARE INTERCONECTATA CU SEMNALIZATOARE DINAMICE IN COMUNA CORDUN, JUDEȚUL NEAMȚ

DATA:

2024

TITLU PLANȘĂ:

Plan de situație - Supraveghere video

Str. Vasile Alecsandri

Faza:

DTAC/PT

Planșa nr.:

10

© COPYRIGHT

PROIECTAT DE: S.C. NOVENSA S.R.L.

PROIECTANT: S.C. NOVENSA S.R.L.

PROIECTANT: S.C. NOVENSA S.R.L.

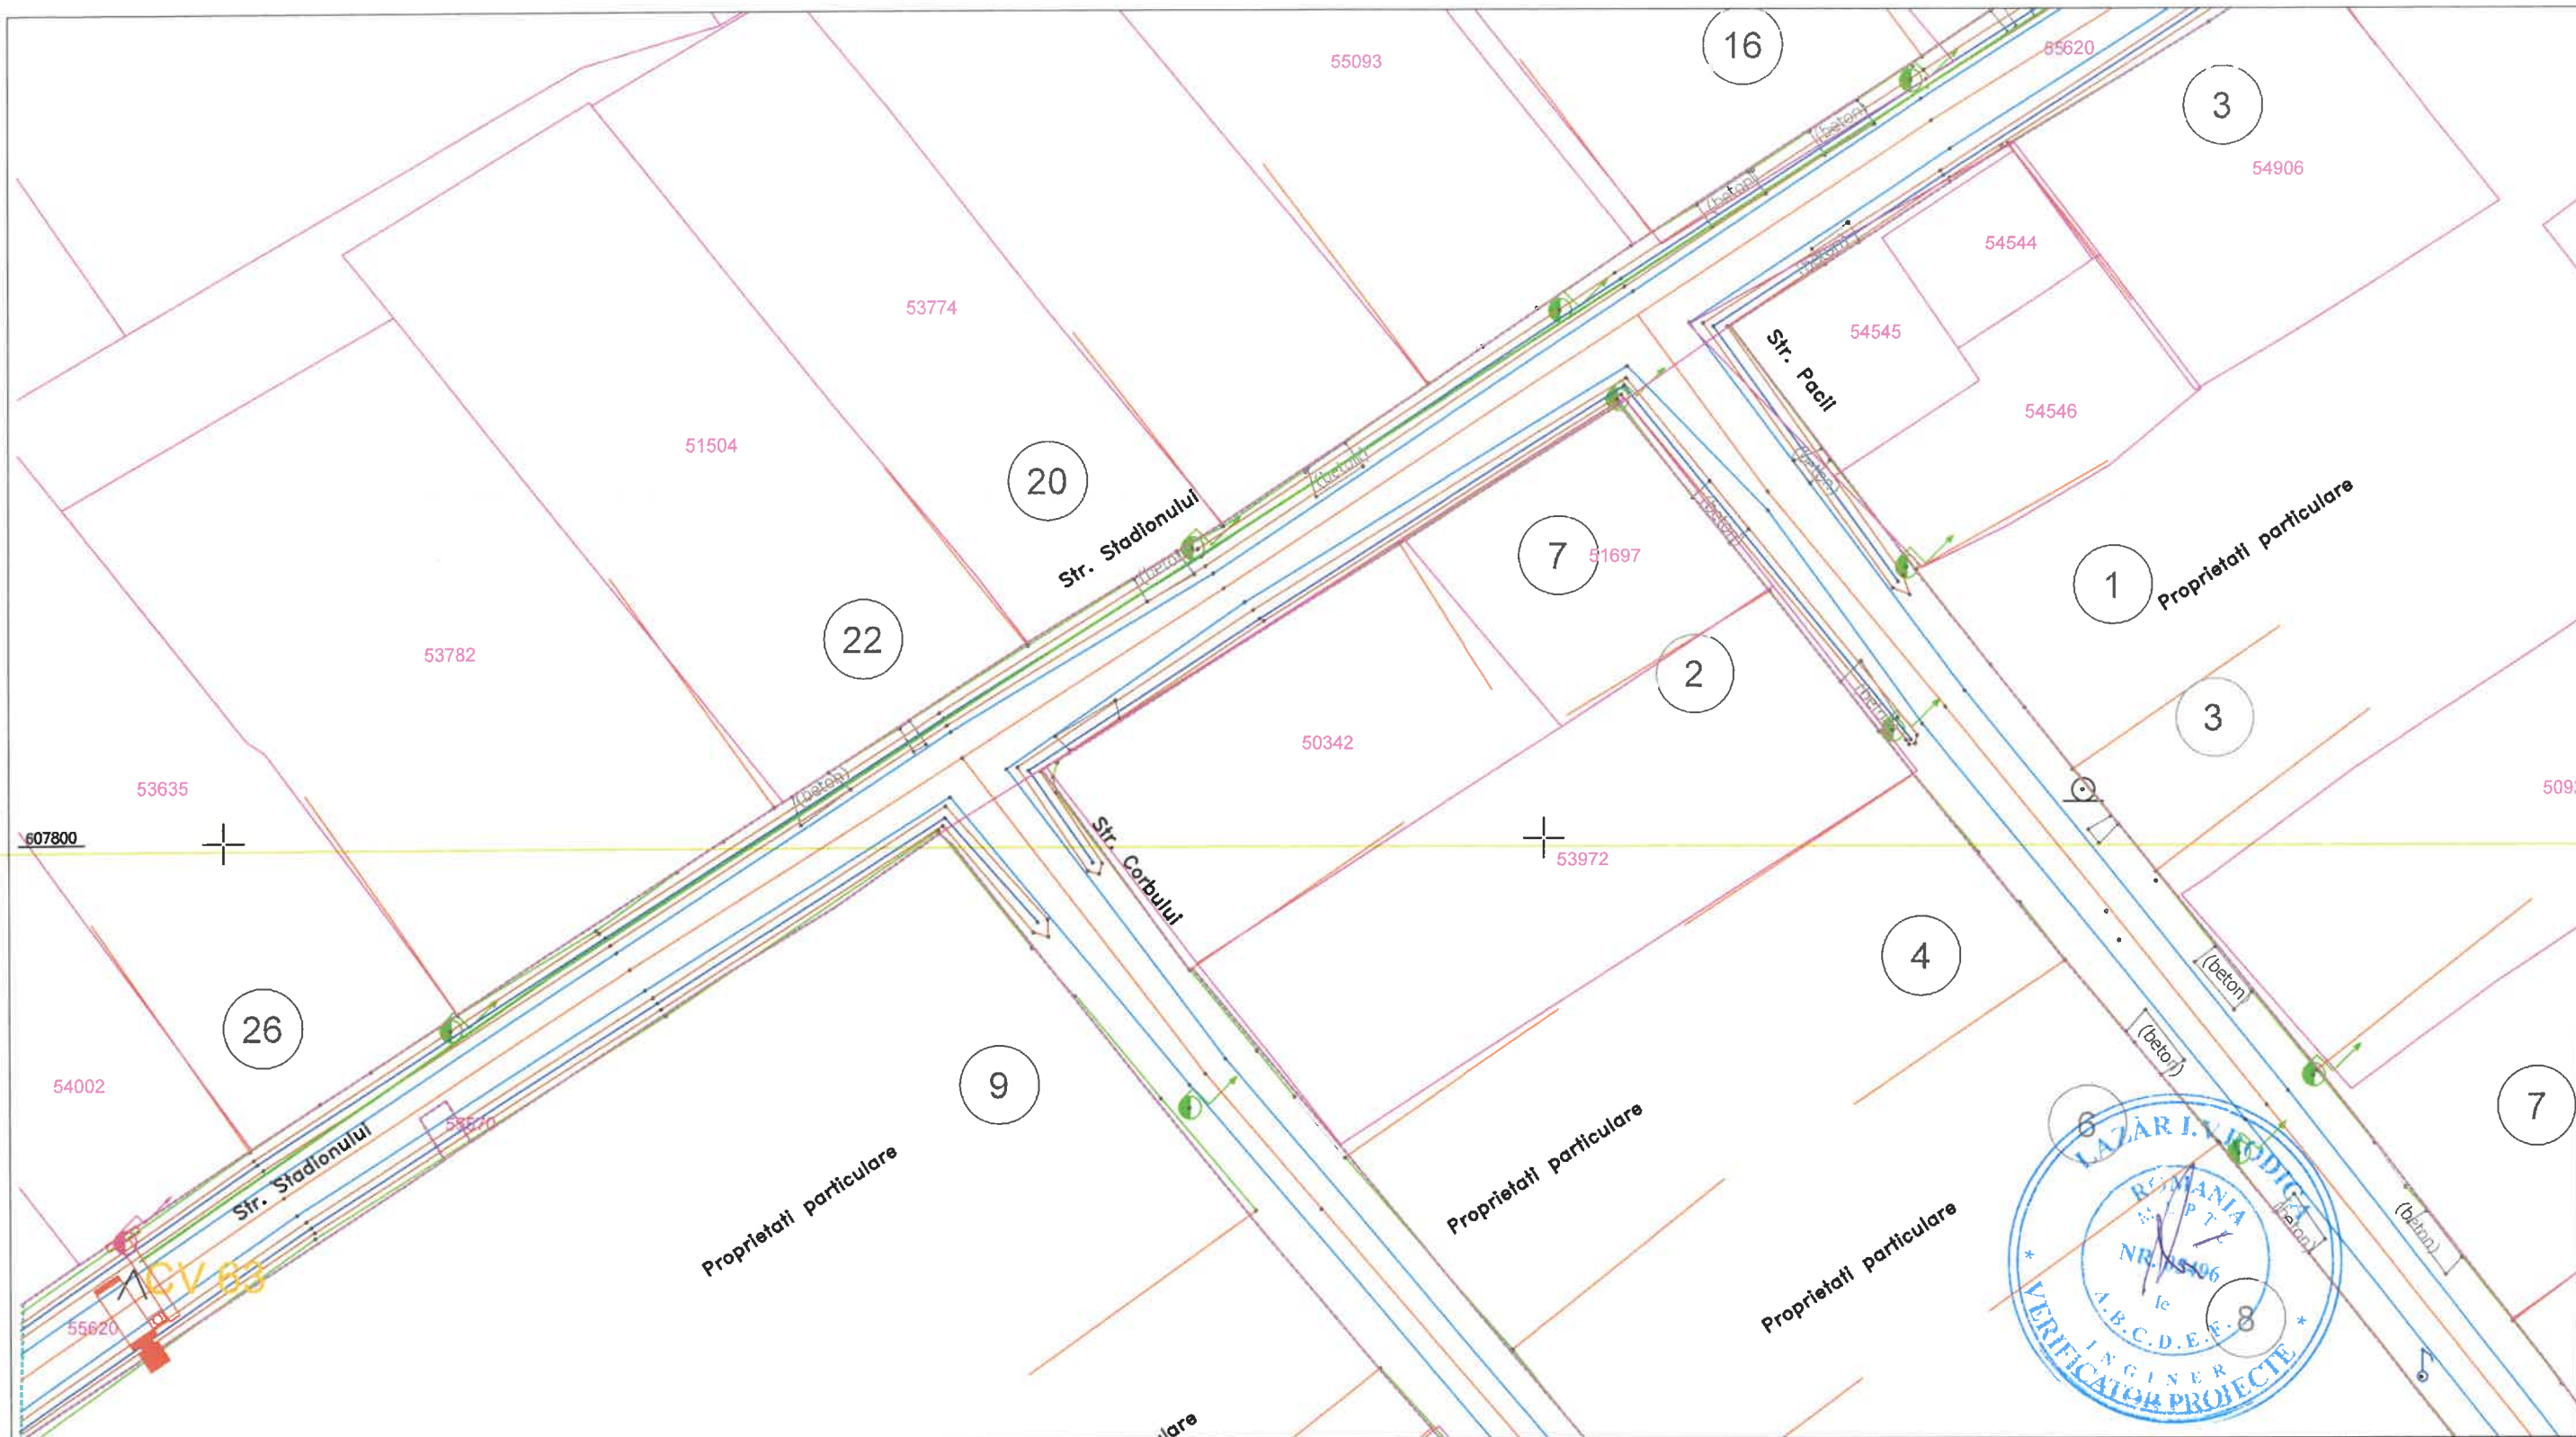

LEGENDĂ

-  - Cameră video
-  - Cablu alimentare sistem video

© COPYRIGHT REPRODUCEREA INTEGRALĂ SAU PARȚIALĂ A ACESTUI DOCUMENT, PRECUM ȘI TRANSMITEREA DATELOR INCLUSE ÎN ACESTEA ESTE PERMISĂ NUMAI ÎN CONDIȚIILE STIPULATE ÎN CONTRACT. UTILIZAREA EXTRA-CONTRACTUALĂ NECESITĂ ACORDUL SCRIS AL PROIECTANTULUI GENERAL (RESPECTIV S.C. NOVENSA S.R.L.) ORICE MODIFICARE FĂRĂ ACORDUL SCRIS AL PROIECTANTULUI GENERAL ESTE INTERZISĂ.				
VERIFICATOR / EXPERT	NUME	SEMNATURA	CERINȚA	REFERAT NR. / EXPERTIZĂ DIN DATA
PROIECTANT: NOVENSA Str. Ing. Dumitru Teodorescu, nr. 47, ap. 1, Sector 5, București J40/2045/2014		SPECIALITATEA: INSTALAȚII ELECTRICE		Proiect nr.: 01/2024
		EDIȚIE: 01		BENEFICIAR: PRIMĂRIA COMUNEI CORDUN
		REVIZIE: 00		Adresa: Cordun, str. Vasile Alecsandri, nr. 101, jud. Neamț
SPECIFICAȚIA	NUME	SEMNATURA	SCARA: 1:500	TITLU PROIECT: EXTINDEREA SISTEMULUI DE MONITORIZARE ȘI SIGURANȚA A SPATRIULUI PUBLIC ȘI EXTINDEREA SEMAFORIZĂRII INTERCONECTATĂ CU SEMNALIZATOARE DINAMICE ÎN COMUNA CORDUN, JUDEȚUL NEAMȚ
MANAGER PROIECT	Ing. Bogdan DOGARIU			Faza: DTAC/PT
PROIECTAT:	Ing. Florin DRĂGHICI			
DESENAT:	Ing. Laura ZAINEA		DATA: 2024	TITLU PLANȘĂ: Plan de situație - Supraveghere video Str. Stadionului
				Planșa nr.: 11

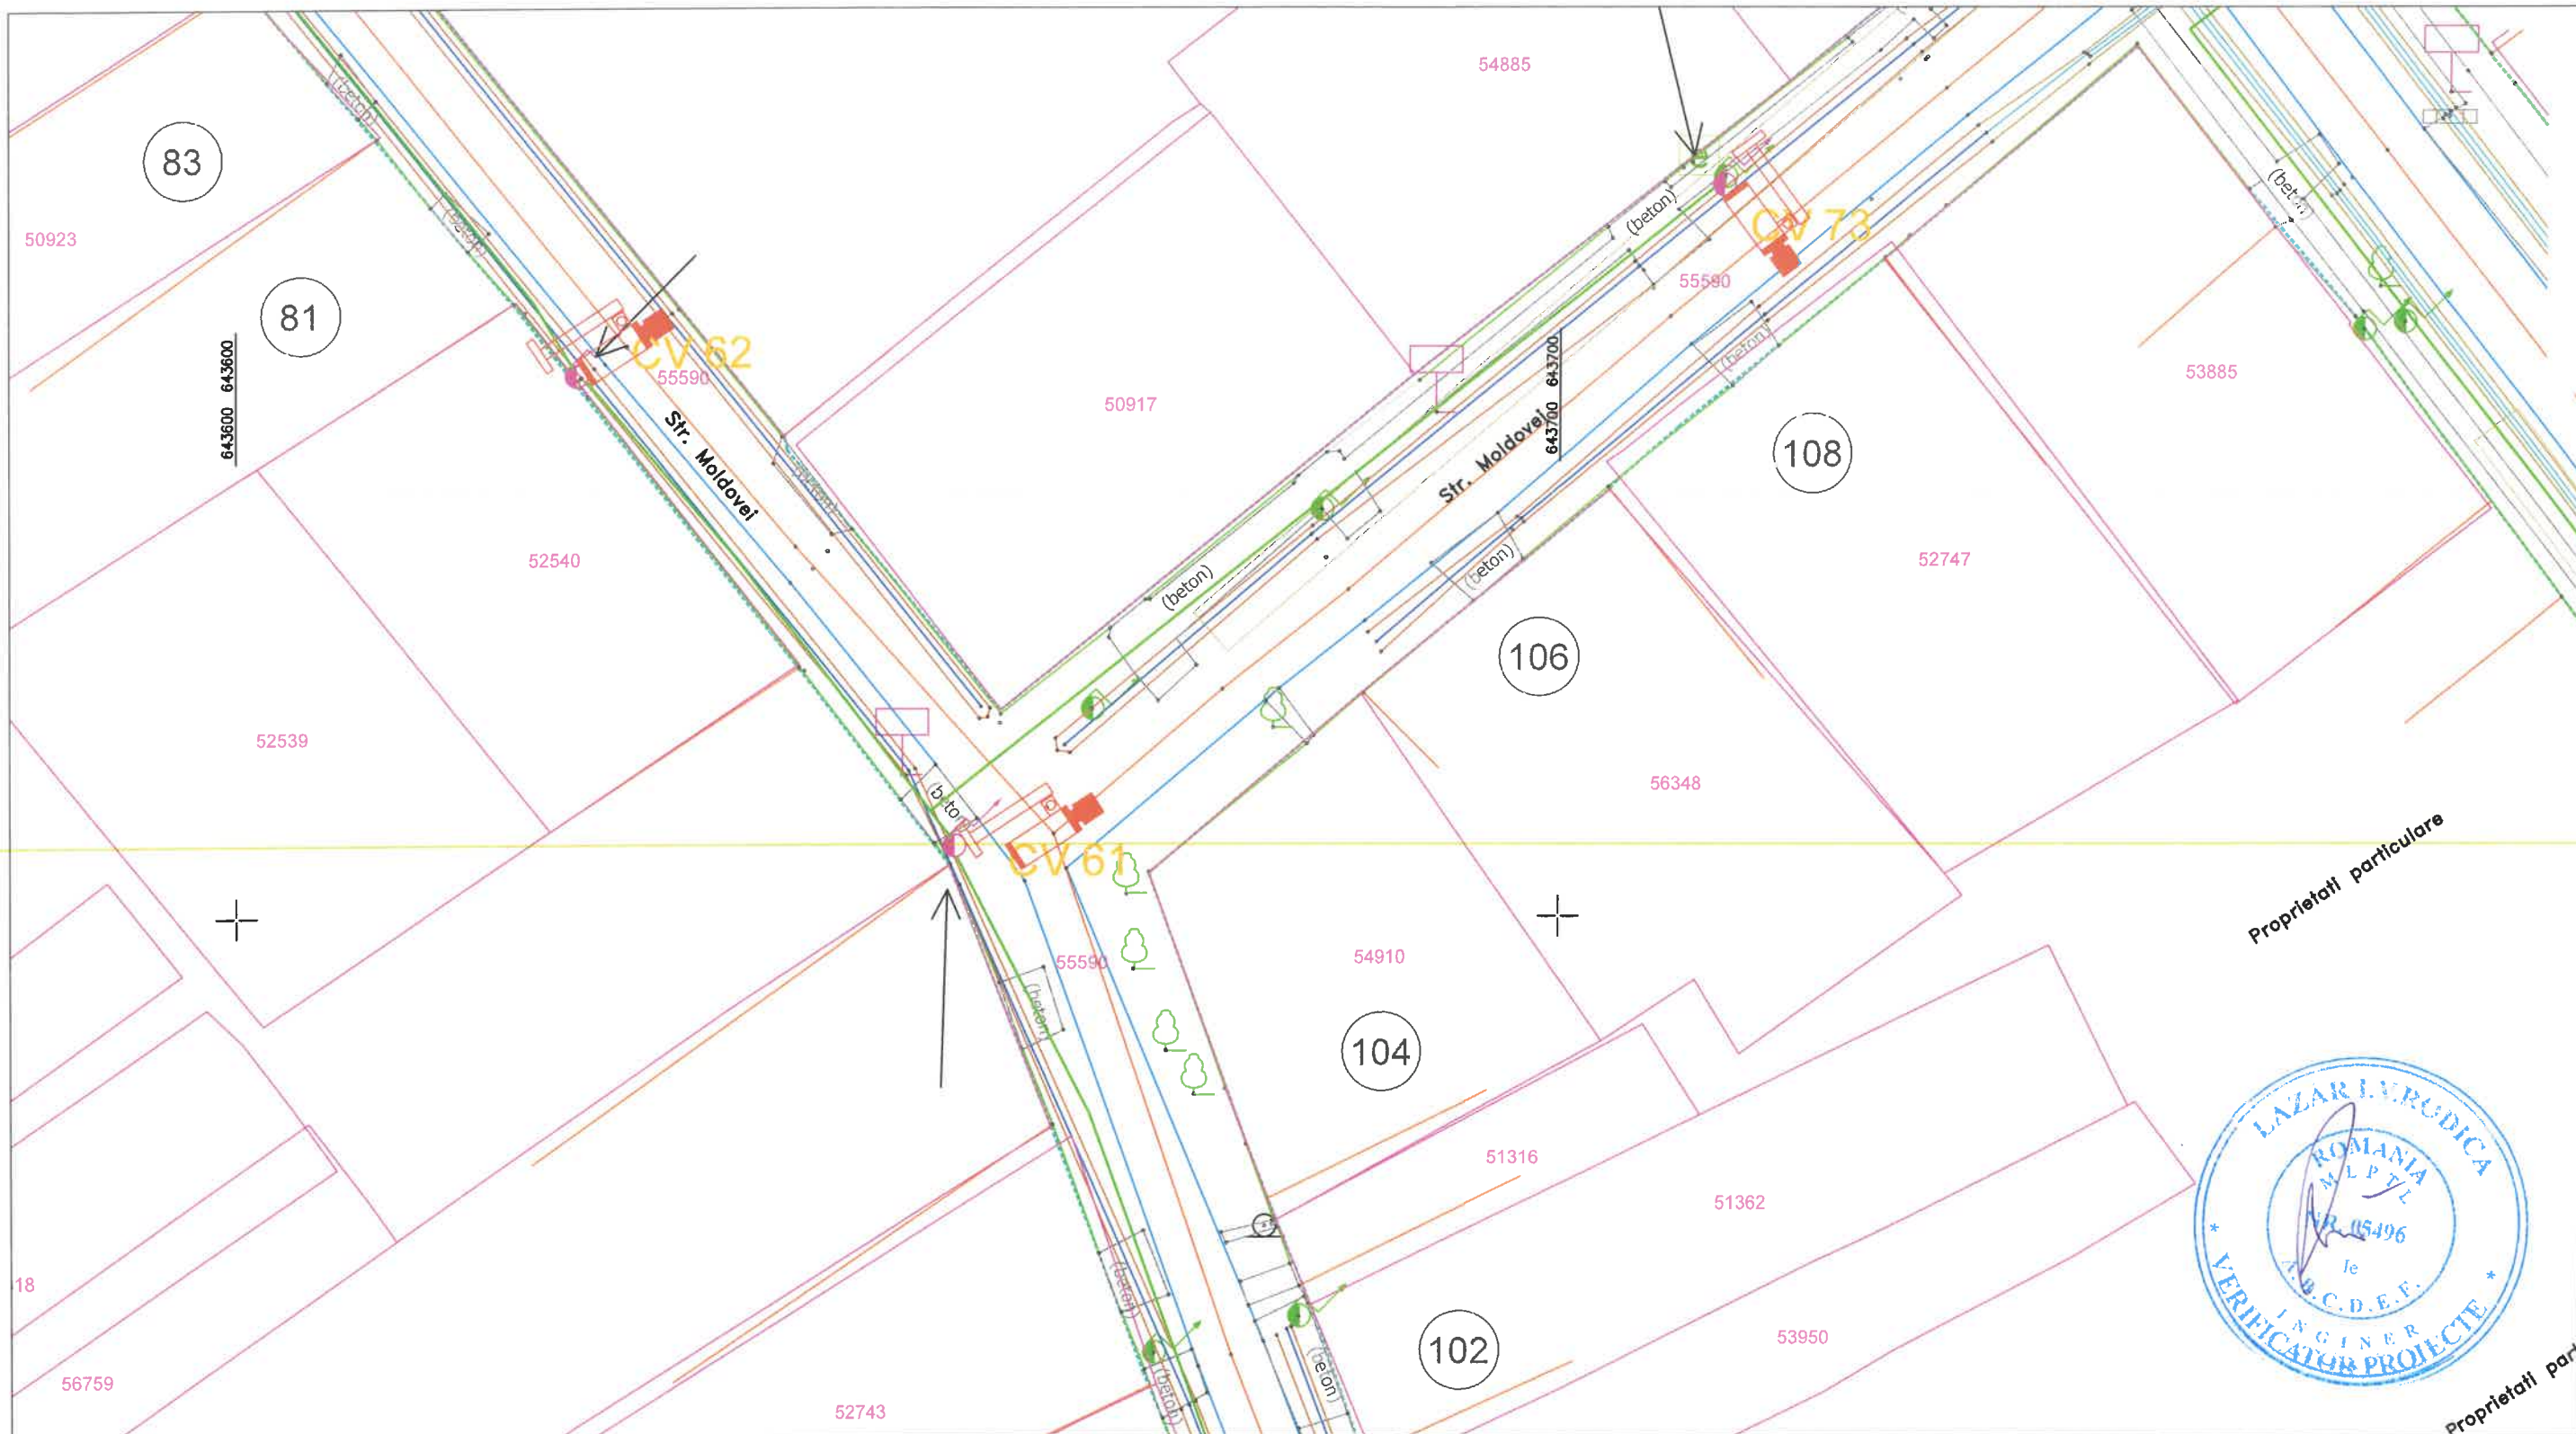


LEGENDĂ

-  - Cameră video
-  - Cablu alimentare sistem video

REPRODUCEREA INTEGRALĂ SAU PARȚIALĂ A ACESTUI DOCUMENT, PRECUM ȘI TRANSMITEREA DATELOR INCLUSE ÎN ACESTEA ESTE PERMISĂ NUMAI ÎN CONDIȚIILE STIPULATE ÎN CONTRACT. UTILIZAREA EXTRA- CONTRACTUALĂ NECESITĂ ACORDUL SCRIS AL PROIECTANTULUI GENERAL (RESPECTIV S.C. NOVENSA S.R.L.) ORICE MODIFICARE FĂRĂ ACORDUL SCRIS AL PROIECTANTULUI NU ESTE PERMISĂ.

VERIFICATOR / EXPERT	NUME	SEMNAȚURA	CERINȚA	REFERAT NR. / EXPERTIZA DIN DATA	
PROIECTANT: 		SPECIALITATEA: INSTALAȚII ELECTRICE		EDIȚIE: 01	Proiect nr.: 01/2024
Str. ing. Dumitru Teodoru, nr. 47, ap.1, Sector 5, București J40/2045/2014				REVIZIE: 00	
				Adresa: Cordun, str. Vasile Alecsandri, nr. 101, jud. Neamț	
SPECIFICAȚIA	NUME	SEMNAȚURA	SCARA: 1:500	TITLU PROIECT: EXTINDEREA SISTEMULUI DE MONITORIZARE ȘI SIGURANȚA A SPAȚIULUI PUBLIC ȘI EXTINDEREA SEMAFORIZARE INTERCONECTATĂ CU SEMNALIZATOARE DINAMICE ÎN COMUNA CORDUN, JUDEȚUL NEAMȚ	Faza: DTAC/PT
MANAGER PROIECT	ing. Bogdan DOGARIU				
PROIECTAT:	ing. Florin DRĂGHICI		DATA: 2024	TITLU PLANȘĂ: Plan de situație - Supraveghere video Str. Moldovei	Planșa nr.: 12
DESENAT:	ing. Laura ZAINEA				

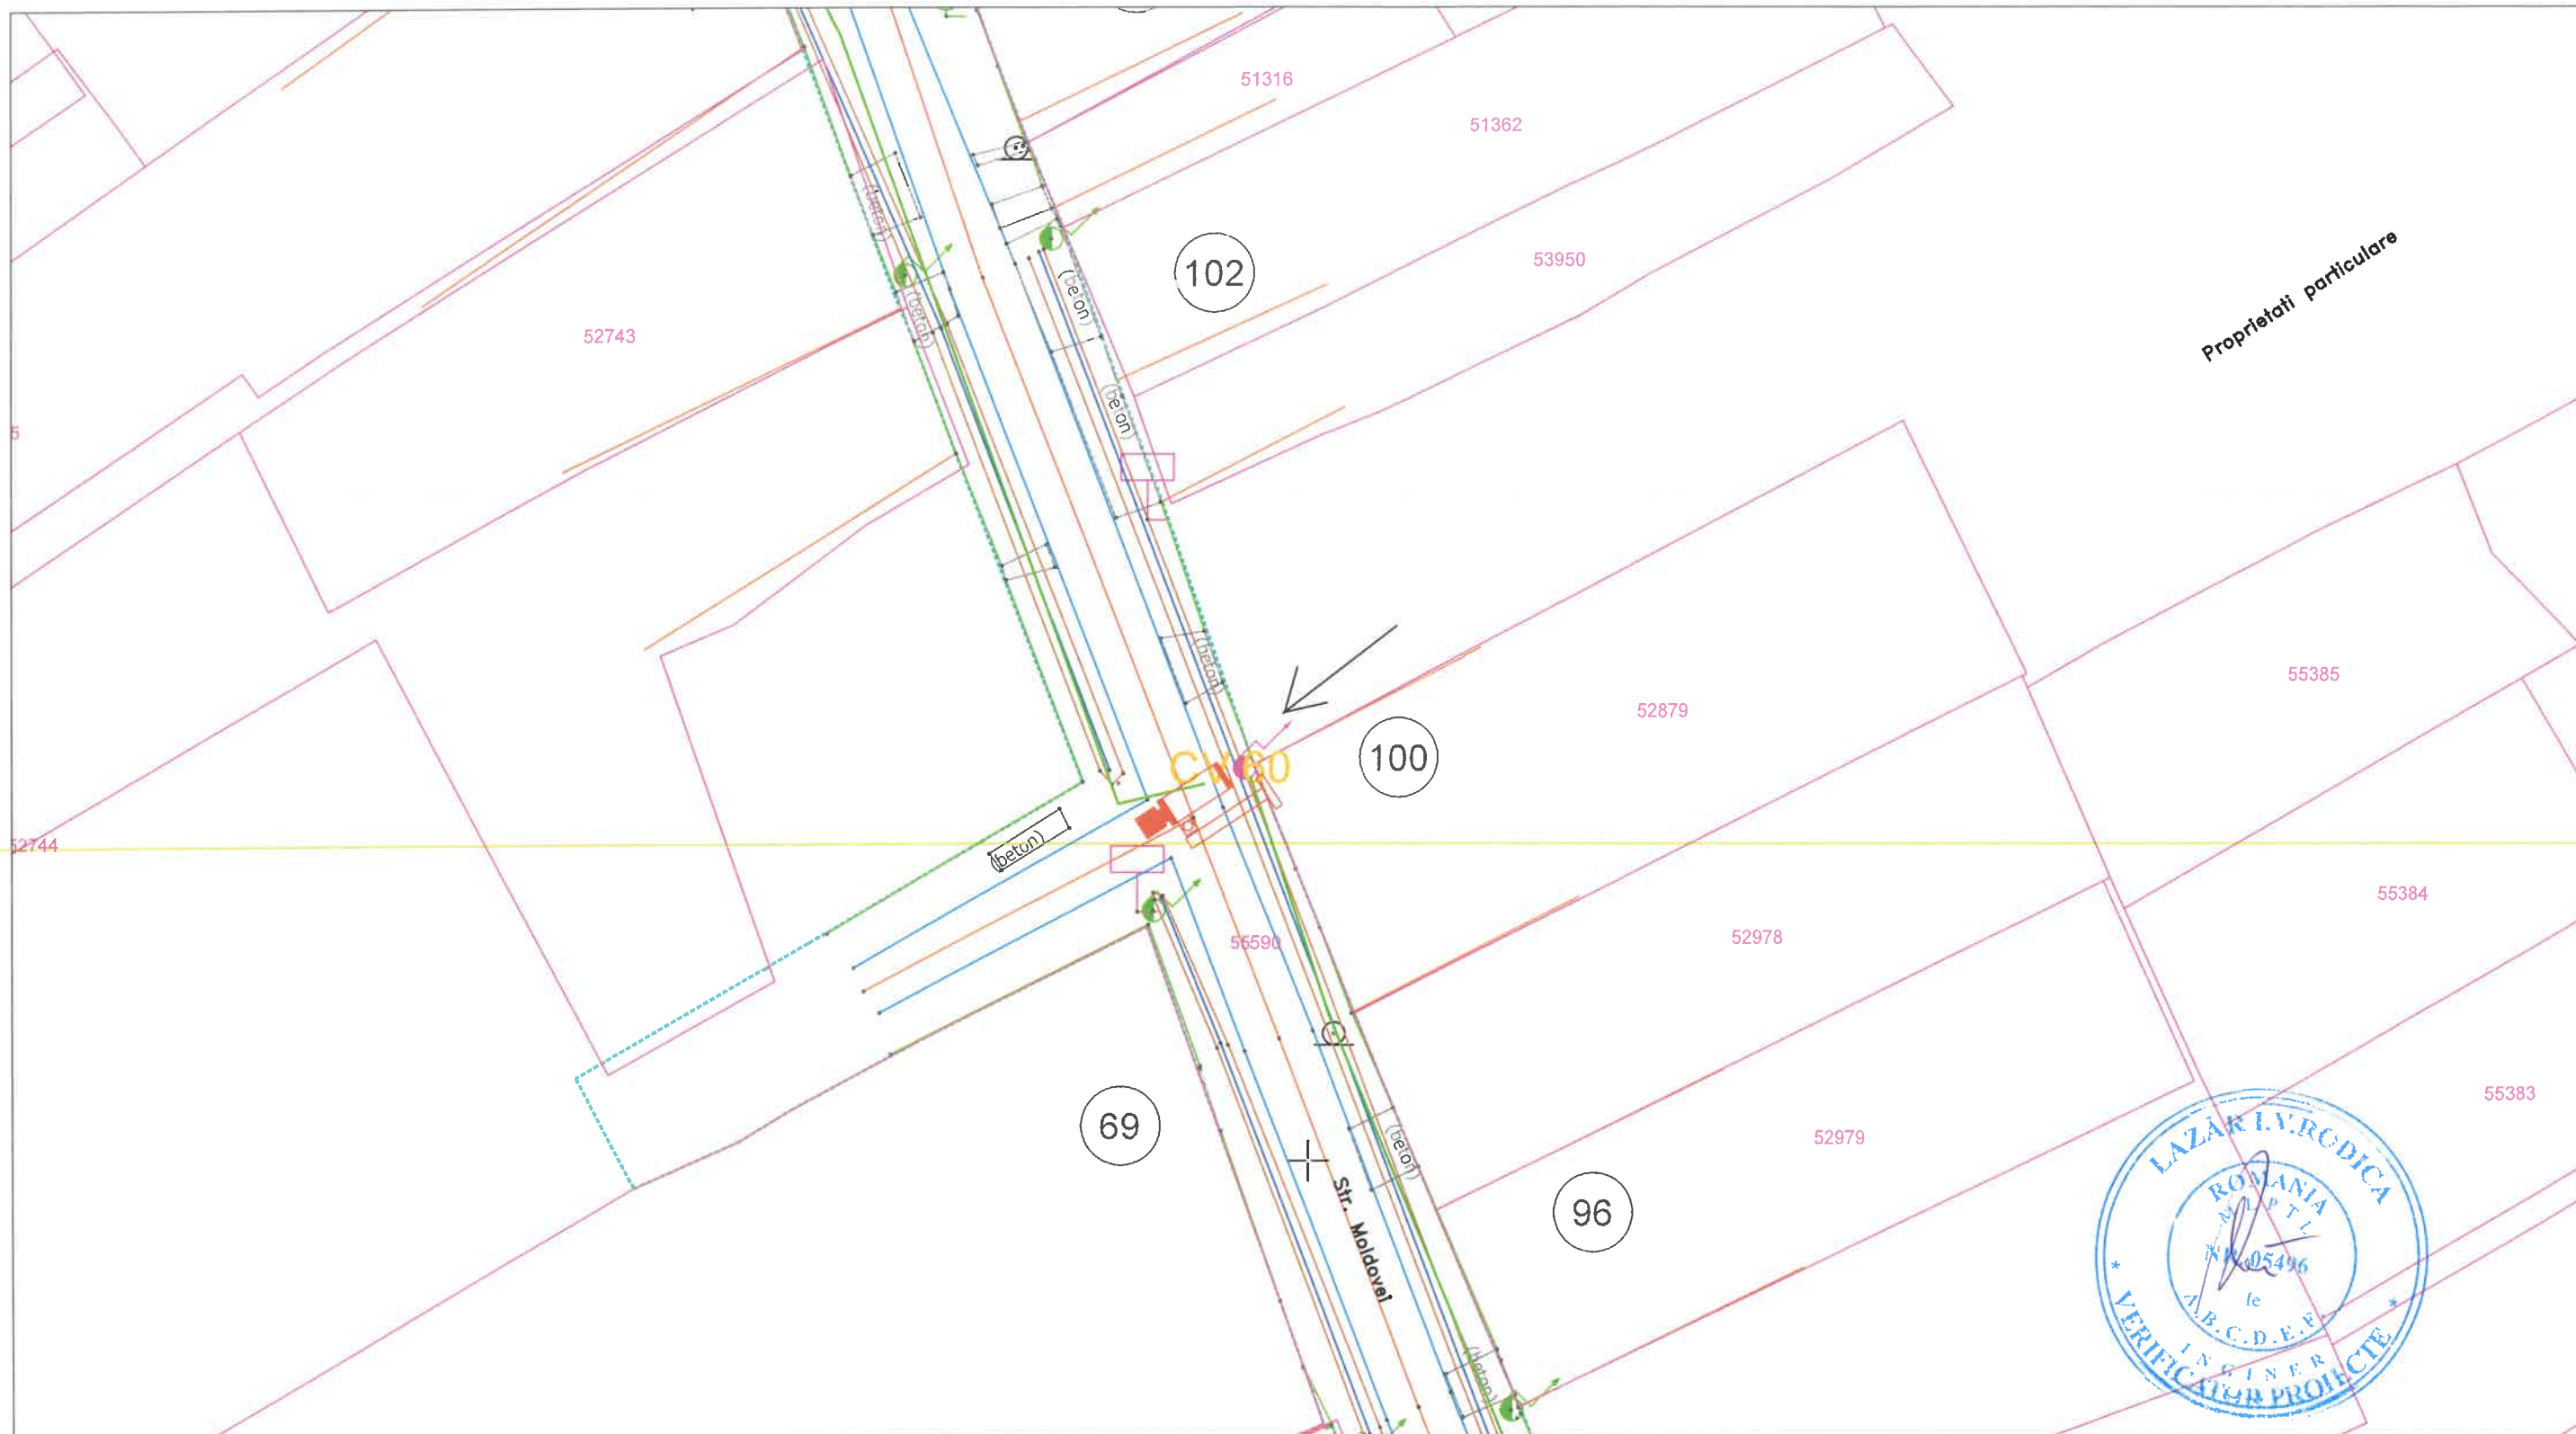

LEGENDĂ




- Cameră video



- Cablu alimentare sistem video

© COPYRIGHT
REPRODUCEREA INTEGRALĂ SAU PARȚIALĂ A ACESTUI DOCUMENT, PRECUM ȘI TRANSMITEREA DATELOR INCLUSE ÎN ACESTEA ESTE PERMISĂ NUMAI ÎN CONDIȚIILE STIPULATE ÎN CONTRACT. UTILIZAREA EXTRA- CONTRACTUALĂ NECESITĂ ACORDUL SCRIS AL PROIECTANTULUI GENERAL (RESPECTIV S.C. NOVENSA S.R.L.) ORICE MODIFICARE FĂRĂ ACORDUL SCRIS AL PROIECTANTULUI NU ESTE PERMISĂ.

VERIFICATOR / EXPERT	NUME	SEMNAȚURA	CERINȚA	REFERAT NR. / EXPERTIZĂ DIN DATA
PROIECTANT: NOVENSA Str. Ing. Dumitru Teodoru, nr. 47, ap.1, Sector 5, București J40/2045/2014			SPECIALITATEA: INSTALAȚII ELECTRICE	EDIȚIE: 01 REVIZIE: 00
BENEFICIAR: PRIMĂRIA COMUNEI CORDUN			Adresa: Cordun, str. Vasile Alecsandri, nr. 101, jud. Neamț	Proiect nr.: 01/2024
SPECIFICAȚIA			TITLU PROIECT: EXTINDEREA SISTEMULUI DE MONITORIZARE ȘI SIGURANȚA A SPAȚIULUI PUBLIC ȘI EXTINDEREA SEMAFORIZARE INTERCONECTATĂ CU SEMNALIZARE DINAMICĂ ÎN COMUNA CORDUN, JUDEȚUL NEAMȚ	Faza: DTAC/PT
MANAGER PROIECT	ing. Bogdan DOGARIU		SCARA: 1:500	
PROIECTAT:	ing. Florin DRĂGHICI		DATA: 2024	Planșa nr.: 13
DESENAT:	ing. Laura ZAIŢNEA		TITLU PLANȘĂ: Plan de situație - Supraveghere video Str. Moldovei	

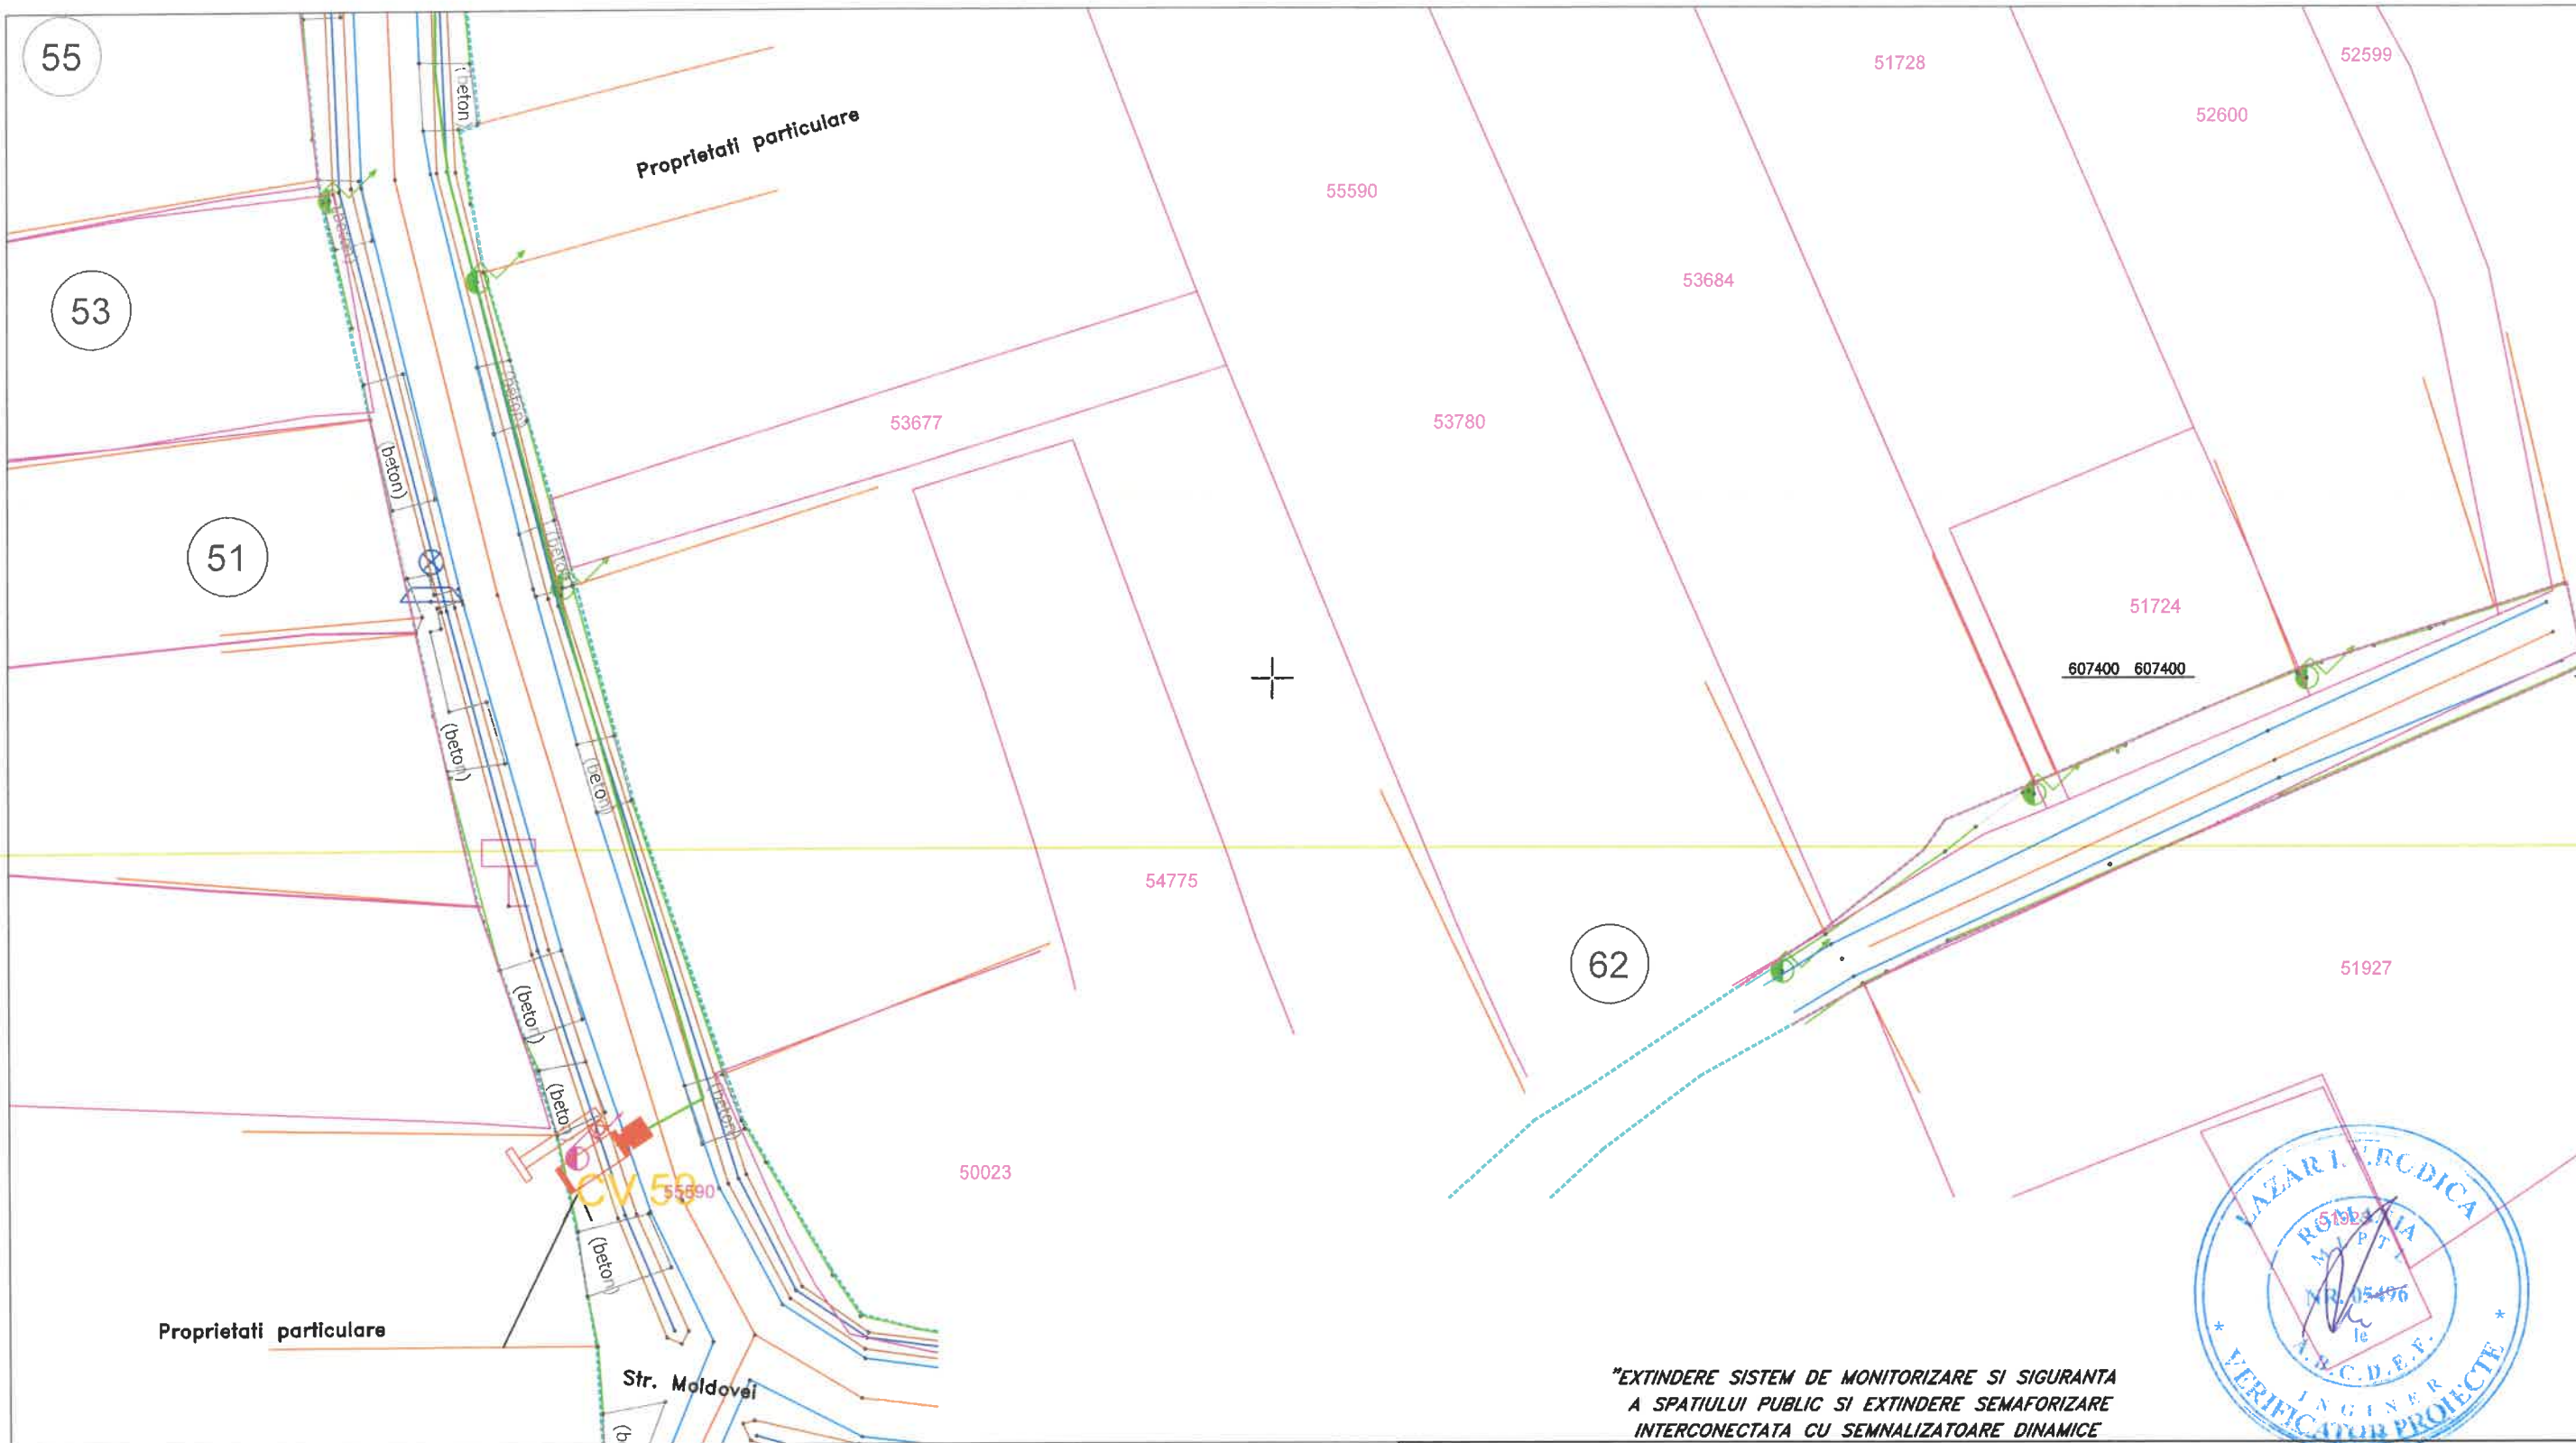

LEGENDĂ

-  - Cameră video
-  - Cablu alimentare sistem video

"EXTINDERE SISTEM DE MONITORIZARE SI SIGURANTA
A SPATIULUI PUBLIC SI EXTINDERE SEMAFORIZARE
INTERCONECTATA CU SEMNALIZATOARE DINAMICE

REPRODUCEREA INTEGRALĂ SAU PARȚIALĂ A ACESTUI DOCUMENT, PRECUM ȘI TRANSMITEREA DATELOR INCLUSE ÎN ACESTEA ESTE PERMISĂ NUMAI ÎN CONDIȚIILE STIPULATE ÎN CONTRACT. UTILIZAREA EXTRA-CONTRACTUALĂ NECESITĂ ACORDUL SCRIS AL PROIECTANTULUI GENERAL (RESPECTIV S.C. NOVENSA S.R.L.) ORICE MODIFICARE FĂRĂ ACORDUL SCRIS AL PROIECTANTULUI NU ESTE PERMISĂ.				
VERIFICATOR / EXPERT	NUME	SEMNATURA	CERINȚA	REFERAT NR. / EXPERTIZA DIN DATA
PROIECTANT: NOVENSA S.R.L. Str. ing. Dumitru Teodoru, nr. 47, ap.1, Sector 5, București J40/2045/2014		SPECIALITATEA: INSTALAȚII ELECTRICE		EDIȚIE: 01
				REVIZIE: 00
BENEFICIAR: PRIMĂRIA COMUNEI CORDUN, ROMANIA		Adresa: Cordun, str. Vasile Alecsandri, nr. 101, jud. Neamț		Proiect nr.: 01/2024
TITLU PROIECT: EXTINDEREA SISTEMULUI DE MONITORIZARE SI SIGURANTA A SPATIULUI PUBLIC SI EXTINDERE SEMAFORIZARE INTERCONECTATA CU SEMNALIZATOARE DINAMICE IN COMUNA CORDUN, JUDEȚUL NEAMȚ		Faza: DTAC/PT		
TITLU PLANȘĂ: Plan de situație - Supraveghere video Str. Moldovei		Planșa nr.: 14		
SPECIFICAȚIA	NUME	SEMNATURA	SCARA: 1:500	
MANAGER PROIECT	ing. Bogdan DOGARIU			
PROIECTAT:	ing. Florin DRĂGHICI			
DESENAT:	ing. Laura ZAINEA			




LEGENDĂ

-  - Cameră video
-  - Cablu alimentare sistem video

REPRODUCEREA INTEGRALĂ SAU PARȚIALĂ A ACESTUI DOCUMENT, PRECUM ȘI TRANSMITEREA DATELOR INCLUSE ÎN ACESTEA ESTE PERMISĂ NUMAI ÎN CONDIȚIILE STIPULATE ÎN CONTRACT, UTILIZAREA EXTRA- CONTRACTUALĂ NECESITĂ ACORDUL SCRIS AL PROIECTANTULUI GENERAL (RESPECTIV S.C. NOVENSA S.R.L.) ORICE MODIFICARE FĂRĂ ACORDUL SCRIS AL PROIECTANTULUI NU ESTE PERMISĂ.

VERIFICATOR / EXPERT	NUME	SEMNAȚURA	CERINȚA	REFERAT NR. / EXPERTIZA DIN DATA
PROIECTANT:  Str. ing. Dumitru Teodoru, nr. 47, ap.1, Sector 5, București J40/2045/2014		SPECIALITATEA: INSTALAȚII ELECTRICE		Proiect nr.: 01/2024
		EDIȚIE: 01	BENEFICIAR: PRIMĂRIA COMUNEI CORDUN	
		REVIZIE: 00	Adresa: Cordun, str. Vasile Alecsandri, nr. 101, jud. Neamț	
SPECIFICAȚIA	NUME	SEMNAȚURA	SCARA:	TITLU PROIECT:
MANAGER PROIECT	ing. Bogdan DOGARIU		1:500	EXTINDEREA SISTEMULUI DE MONITORIZARE SI SIGURANTA A SPAȚIULUI PUBLIC SI EXTINDEREA SEMAFORIZARE INTERCONECTATA CU SEMNALIZATOARE DINAMICE IN COMUNA CORDUN, JUDEȚUL NEAMȚ
PROIECTAT:	ing. Florin DRĂGHICI		DATA:	TITLU PLANȘĂ:
DESENAT:	ing. Laura ZAINEA		2024	Plan de situație - Supraveghere video Str. Moldovei
				Faza: DTAC/PT
				Planșa nr.: 15

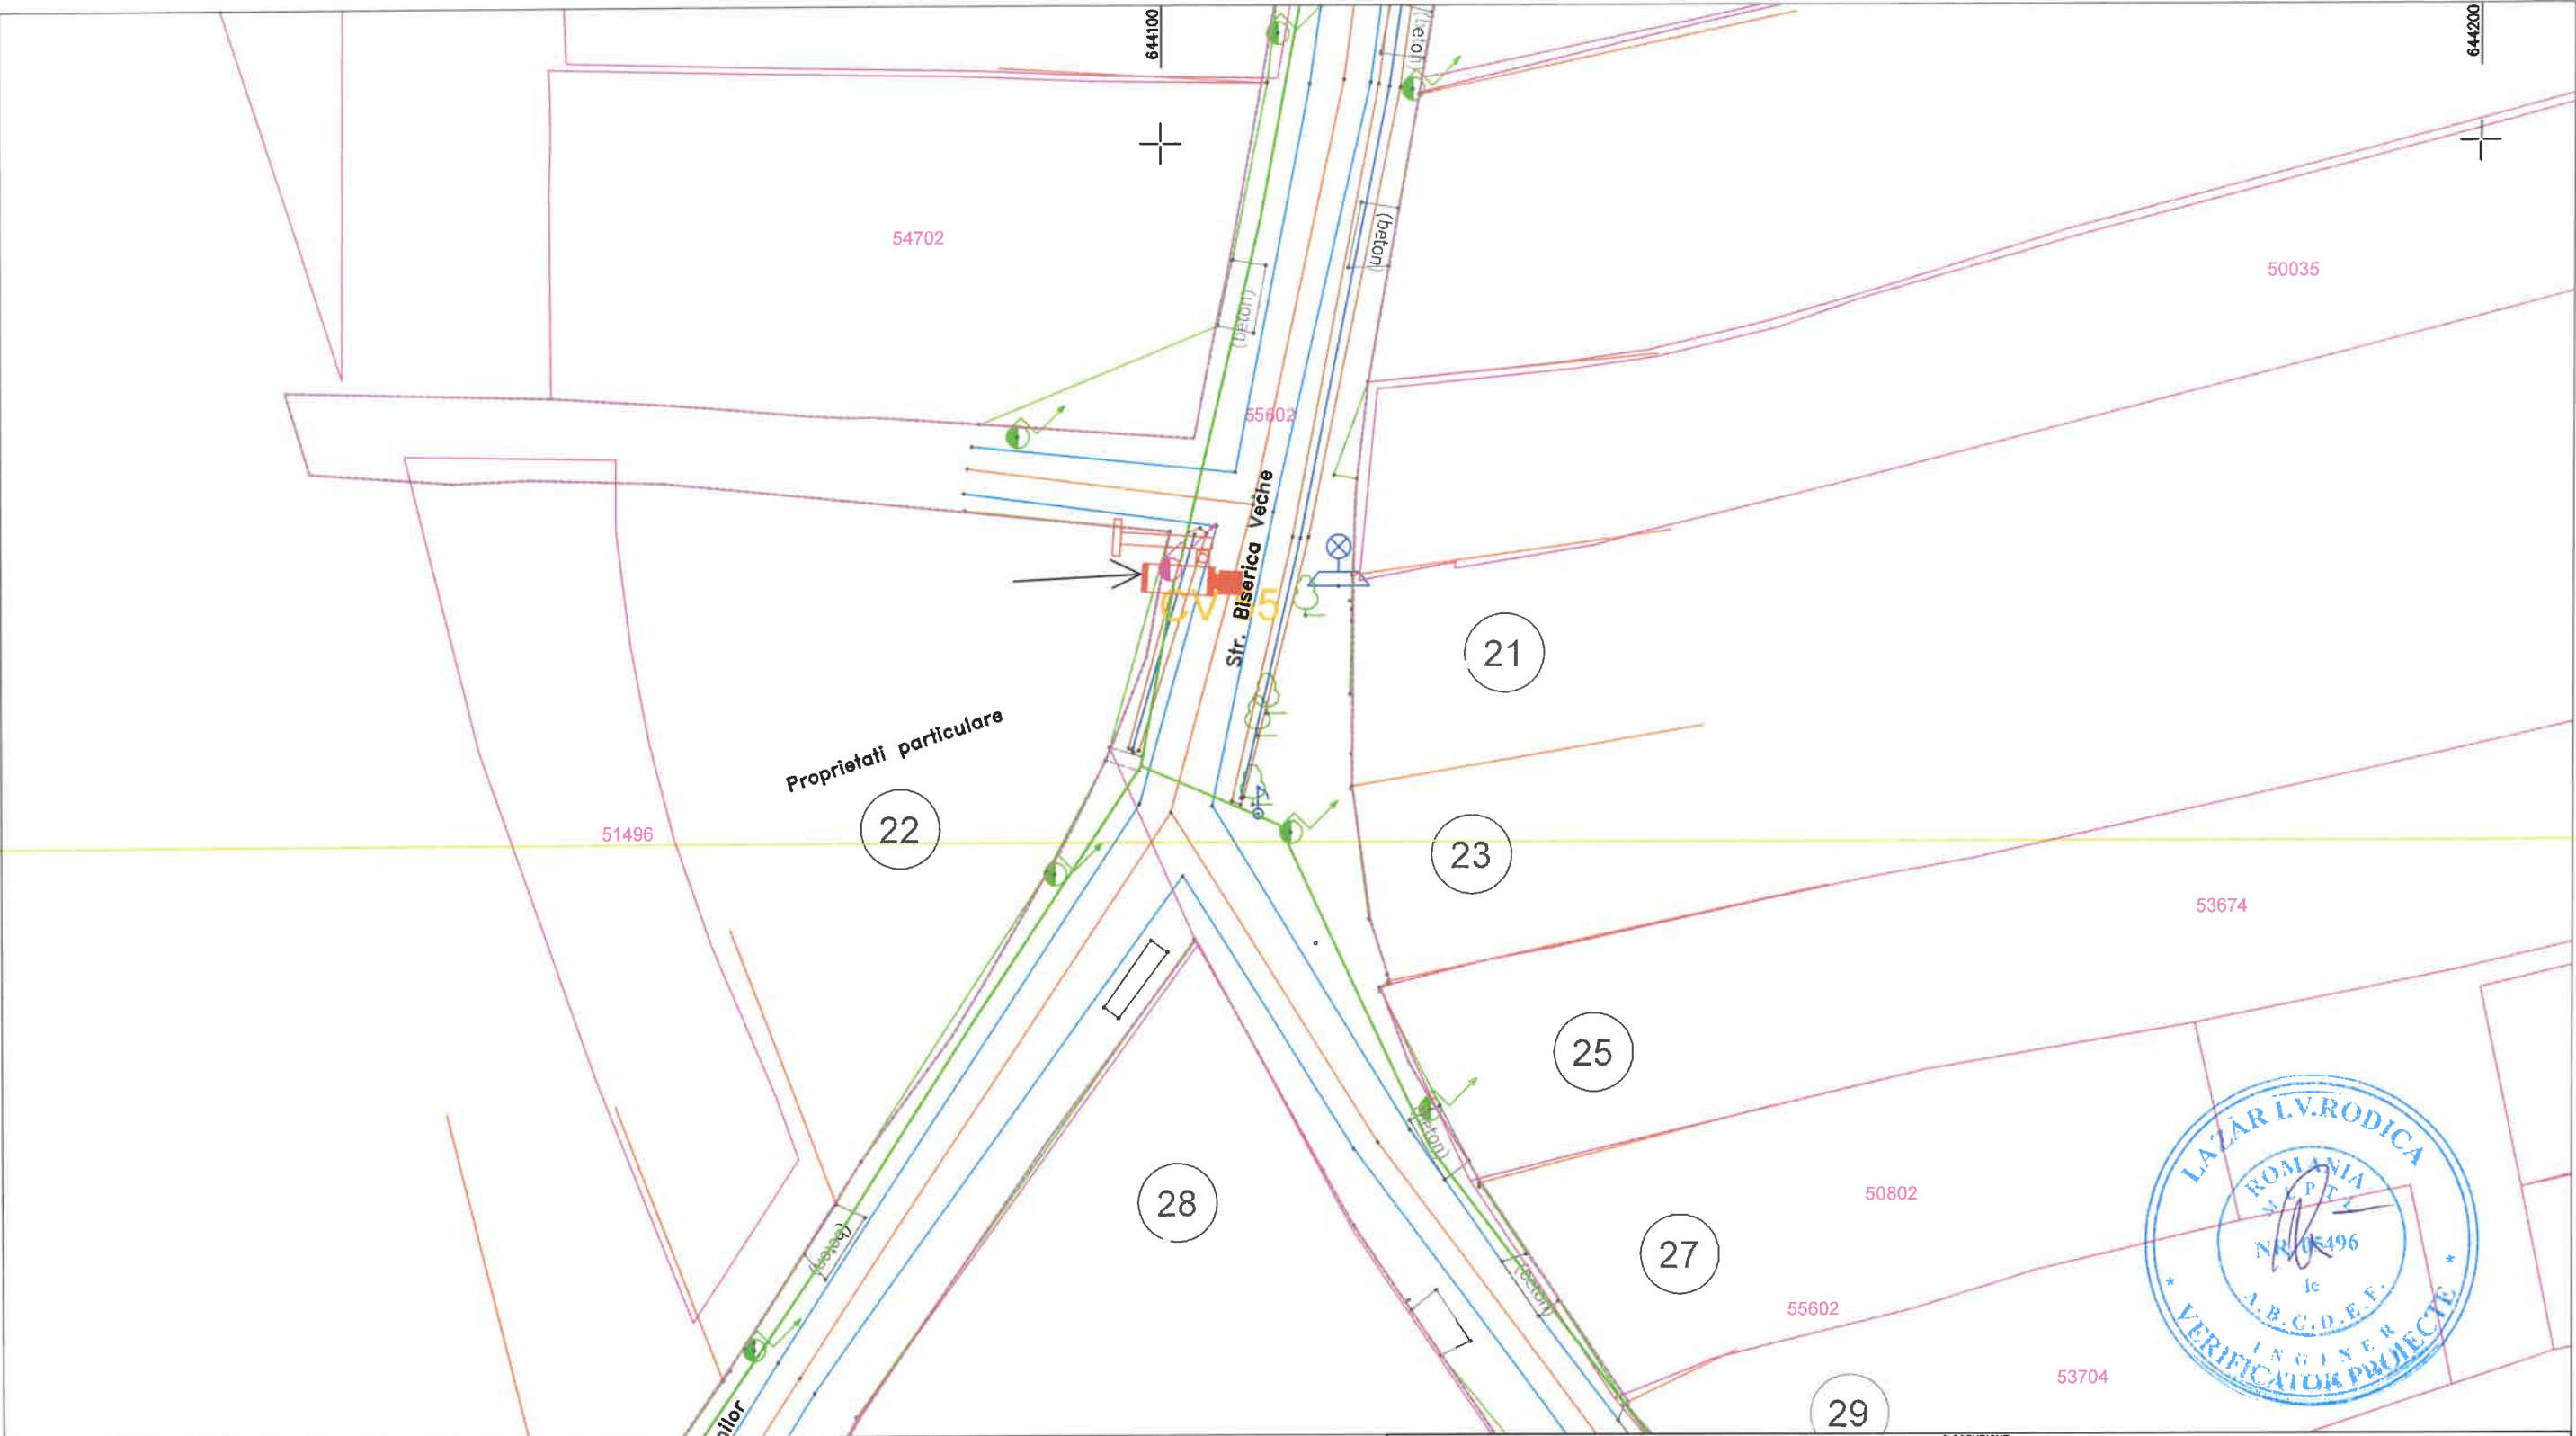

LEGENDĂ

-  - Cameră video
-  - Cablu alimentare sistem video

© COPYRIGHT REPRODUCEREA INTEGRALĂ SAU PARȚIALĂ A ACESTUI DOCUMENT, PRECUM ȘI TRANSMITEREA DATELOR INCLUSE ÎN ACESTEA ESTE PERMISĂ NUMAI ÎN CONDIȚIILE STIPULATE ÎN CONTRACT. UTILIZAREA EXTRA- CONTRACTUALĂ NECESITĂ ACORDUL SCRIS AL PROIECTANTULUI GENERAL (RESPECTIV S.C. NOVENSA S.R.L.) ORICE MODIFICARE FĂRĂ ACORDUL SCRIS AL PROIECTANTULUI NU ESTE PERMISĂ.				
VERIFICATOR / EXPERT	NUME	SEMNAȚURA	CERINȚA	REFERAT NR. / EXPERTIZA DIN DATA
PROIECTANT: NOVENSA Str. Ing. Dumitru Teodoru, nr. 47, ap.1, Sector 5, București J40/2045/2014		SPECIALITATEA: INSTALAȚII ELECTRICE		EDIȚIE: 01
				REVIZIE: 00
BENEFICIAR: PRIMĂRIA COMUNEI CORDUN		Adresa: Cordun, str. Vasile Alecsandri, nr. 101, jud. Neamț		Proiect nr.: 01/2024
TITLU PROIECT: EXTINDEREA SISTEMULUI DE MONITORIZARE ȘI SIGURANȚA A SPAȚIULUI PUBLIC ȘI EXTINDEREA SEMAFORIZARE INTERCONECTATĂ CU SEMNALIZATOARE DINAMICE ÎN COMUNA CORDUN, JUDEȚUL NEAMȚ		Faza: DTAC/PT		
TITLU PLANȘĂ: Plan de situație - Supraveghere video Str. Biserica Veche		Planșa nr.: 16		
SPECIFICAȚIA	NUME	SEMNAȚURA	SCARA: 1:500	DATA: 2024
MANAGER PROIECT	ing. Bogdan DOGARIU			
PROIECTAT:	ing. Florin DRĂGHICI			
DESENAT:	ing. Laura ZAINEA			



LEGENDĂ



- Cameră video



- Cablu alimentare sistem video

REPRODUCEREA INTEGRALĂ SAU PARȚIALĂ A ACESTUI DOCUMENT, PRECUM ȘI TRANSMITEREA DATELOR INCLUSE ÎN ACESTEA ESTE PERMISĂ NUMAI ÎN CONDIȚIILE STIPULATE ÎN CONTRACT. UTILIZAREA EXTRA-CONTRACTUALĂ NECESITĂ ACORDUL SCRIS AL PROIECTANTULUI GENERAL (RESPECTIV S.C. NOVENSA S.R.L.) ORICE MODIFICARE FĂRĂ ACORDUL SCRIS AL PROIECTANTULUI NU ESTE PERMISĂ.


VERIFICATOR / EXPERT	NUME	SEMNAȚURA	CERINȚA	REFERAT NR. / EXPERTIZA DIN DATA
PROIECTANT: NOVENSA Str. Ing. Dumitru Teodoru, nr. 47, ap.1, Sector 5, București J40/2045/2014		SPECIALITATEA: INSTALAȚII ELECTRICE		EDIȚIE: 01 REVIZIE: 00
BENEFICIAR: PRIMĂRIA COMUNEI CORDUN		Adresa: Cordun, str. Vasile Alecsandri, nr. 101, jud. Neamț		Proiect nr.: 01/2024
SPECIFICAȚIA		NUME		Faza:
MANAGER PROIECT		ing. Bogdan DOGARIU		DTAC/PT
PROIECTAT:		ing. Florin DRĂGHICI		Planșa nr.:
DESENAT:		ing. Laura ZAINEA		17
SCARA: 1:500		TITLU PROIECT: EXTINDEREA SISTEMULUI DE MONITORIZARE ȘI SIGURANȚA A SPAȚIULUI PUBLIC ȘI EXTINDEREA SEMAFORIZARE INTERCONECTATĂ CU SEMNALIZATOARE DINAMICE ÎN COMUNA CORDUN, JUDEȚUL NEAMȚ		
DATA: 2024		TITLU PLANȘĂ: Plan de situație - Supraveghere video Str. Biserica Veche, Str. Salcamilor		



LEGENDĂ

-  - Cameră video
-  - Cablu alimentare sistem video

© COPYRIGHT REPRODUCEREA INTEGRALĂ SAU PARȚIALĂ A ACESTUI DOCUMENT, PRECUM ȘI TRANSMITEREA DATELOR INCLUSE ÎN ACESTEA ESTE PERMISĂ NUMAI ÎN CONDIȚIILE STIPULATE ÎN CONTRACT. UTILIZAREA EXTRA-CONTRACTUALĂ NECESITĂ ACORDUL SCRIS AL PROIECTANTULUI GENERAL (RESPECTIV S.C. NOVENSA S.R.L.) ORICE MODIFICARE FĂRĂ ACORDUL SCRIS AL PROIECTANTULUI NU ESTE PERMISĂ.				
VERIFICATOR / EXPERT	NUME	SEMNATURA	CERINȚA	REFERAT NR. / EXPERTIZĂ DIN DATA
PROIECTANT: NOVENSA Str. Ing. Dumitru Teodoru, nr. 47, ap. 1, Sector 5, București J40/2045/2014		SPECIALITATEA: INSTALAȚII ELECTRICE		EDIȚIE: 01
SPECIFICAȚIA		NUME	SEMNATURA	BENEFICIAR: PRIMĂRIA COMUNEI CORDUN
MANAGER PROIECT		ing. Bogdan DOGARIU		Adresa: Cordun, str. Vasile Alecsandri, nr. 101, jud. Neamț
PROIECTAT:		ing. Florin DRĂGHICI		TITLU PROIECT: EXTINDEREA SISTEMULUI DE MONITORIZARE ȘI SIGURANȚA A SPAȚIULUI PUBLIC ȘI EXTINDEREA SEMAFORIZARE INTERCONECTATĂ CU SEMNALIZARE DINAMICĂ ÎN COMUNA CORDUN, JUDEȚUL NEAMȚ
DESENAT:		ing. Laura ZAINEA		TITLU PLANȘĂ: Plan de situație - Supraveghere video Str. Zavoilului
				Proiect nr.: 01/2024
				Faza: DTAC/PT
				Planșa nr.: 18

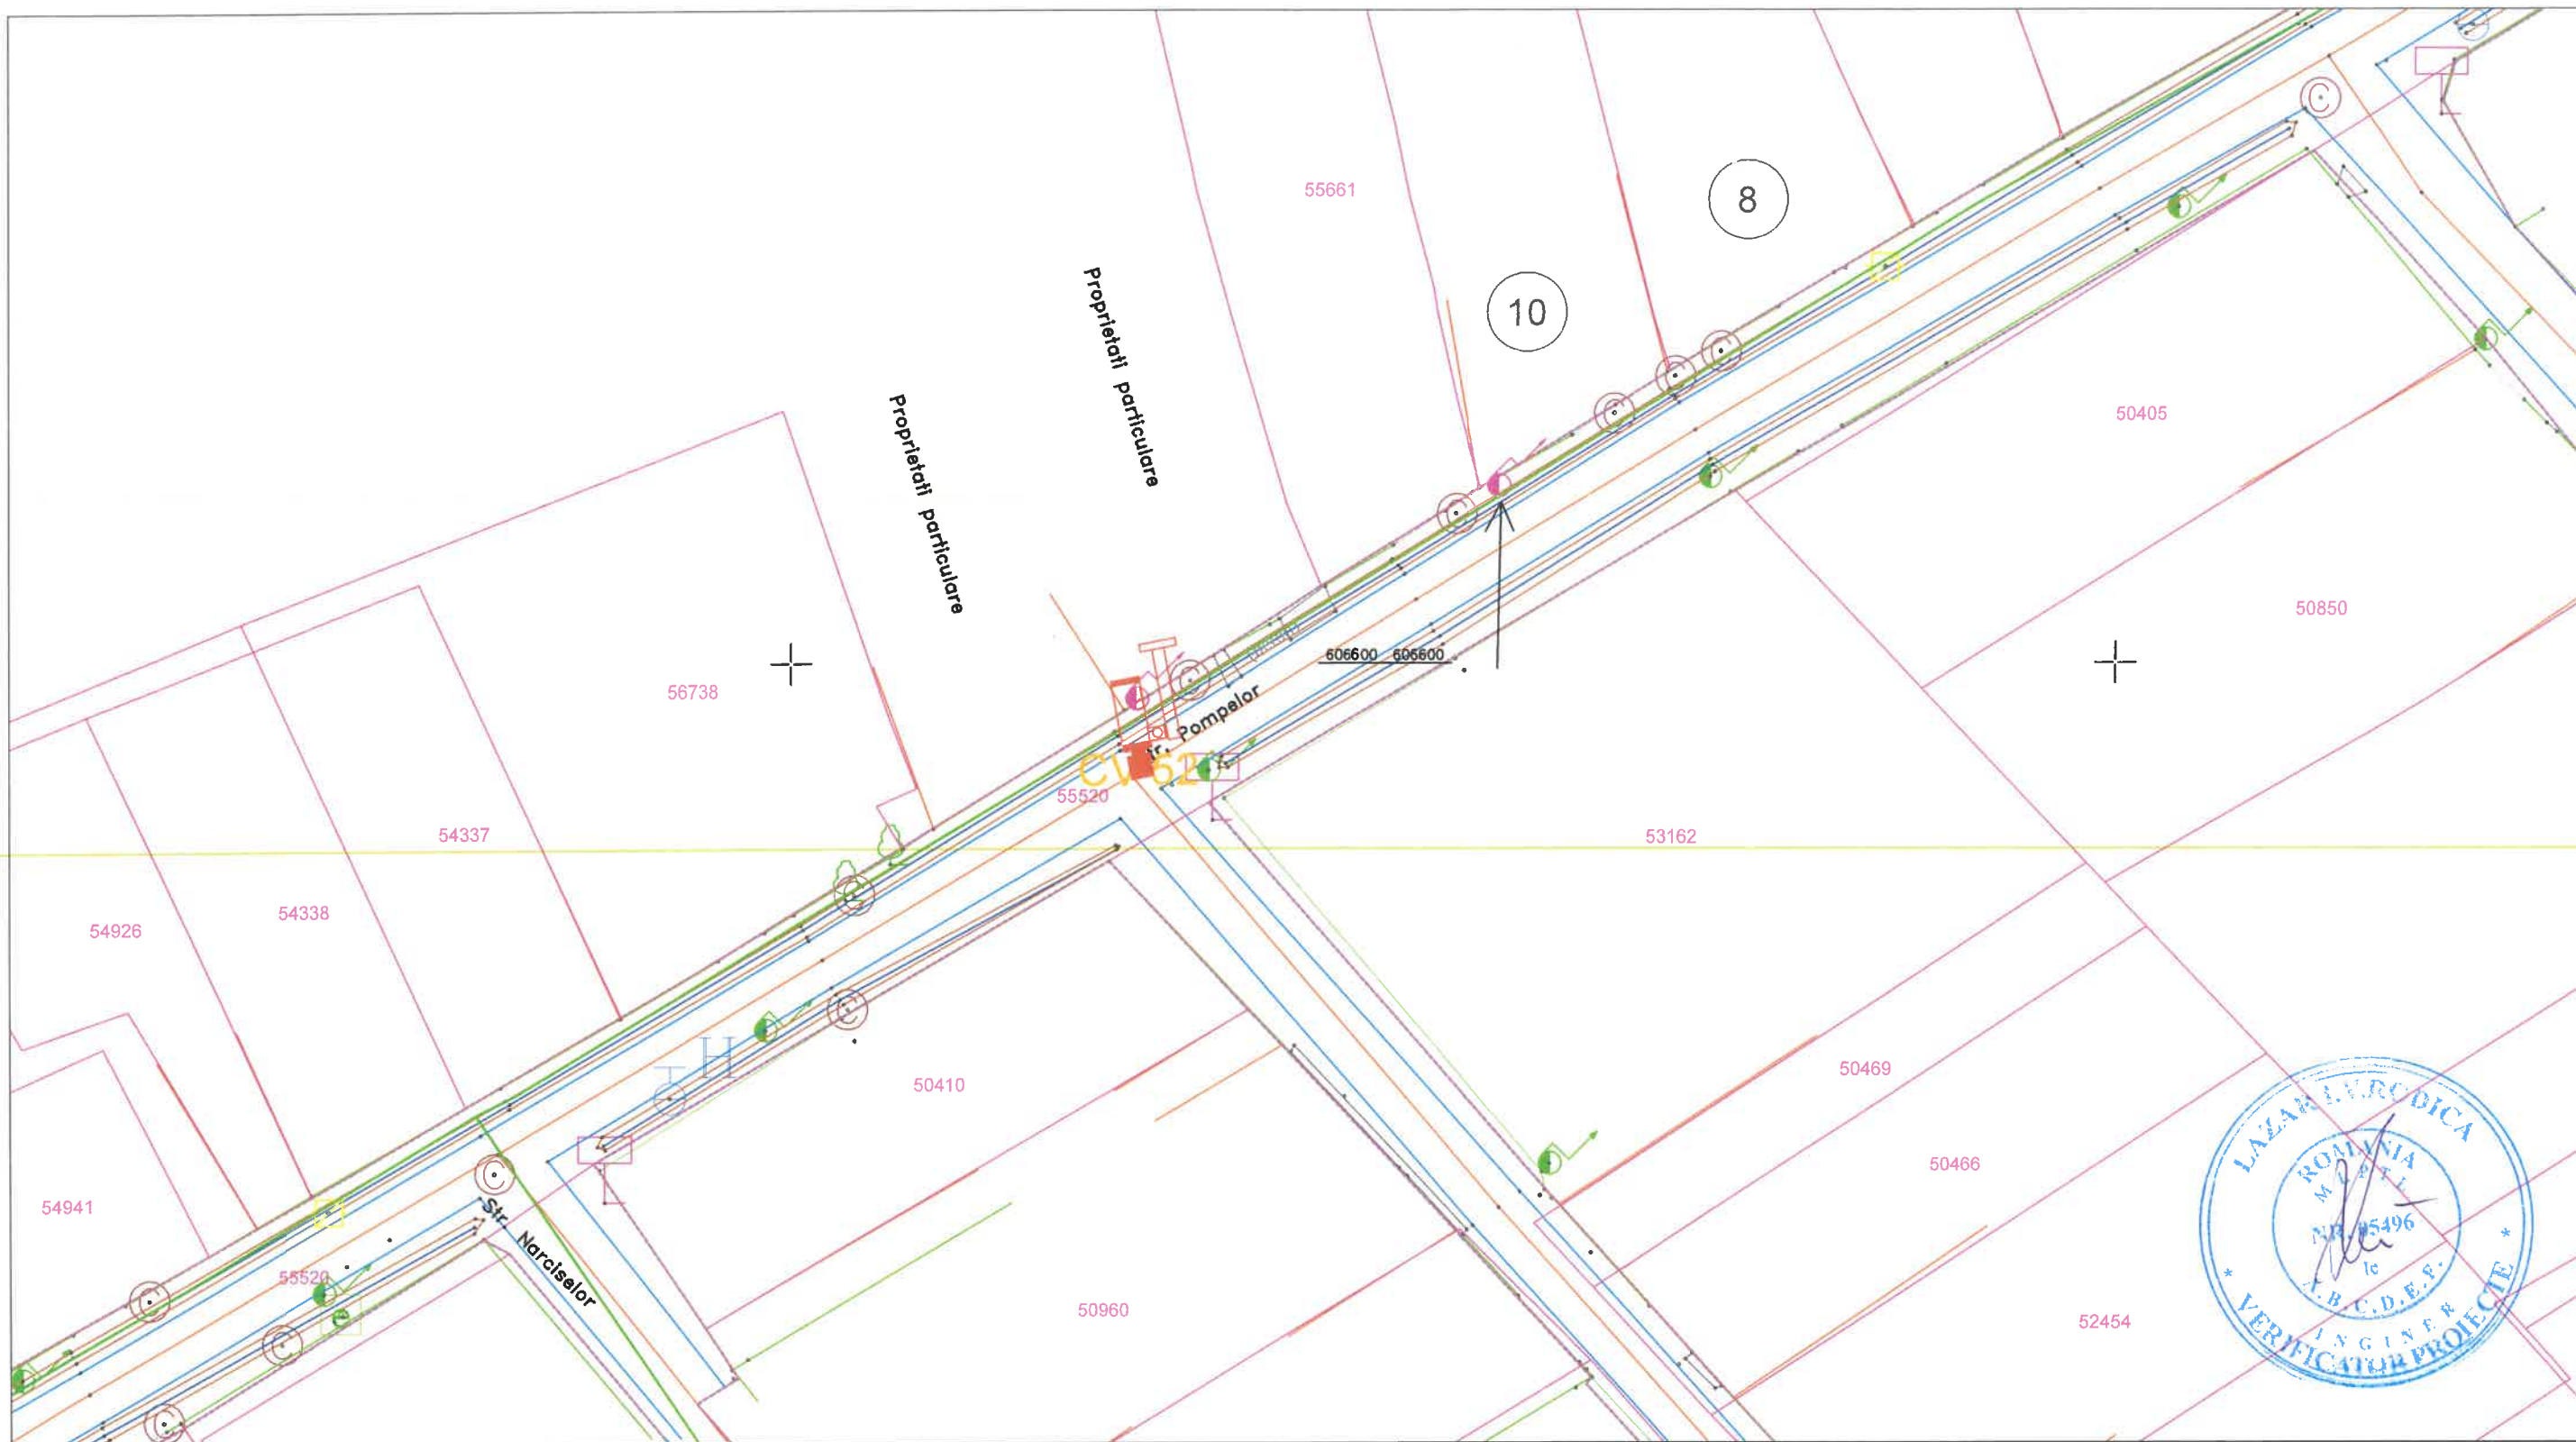

LEGENDĂ



- Cameră video



- Cablu alimentare sistem video

REPRODUCEREA INTEGRALĂ SAU PARȚIALĂ A ACESTUI DOCUMENT, PRECUM ȘI TRANSMITEREA DATELOR INCLUSE ÎN ACESTEA ESTE PERMISĂ NUMAI ÎN CONDIȚIILE STIPULATE ÎN CONTRACT. UTILIZAREA EXTRA-CONTRACTUALĂ NECESITĂ ACORDUL SCRIS AL PROIECTANTULUI GENERAL (RESPECTIV S.C. NOVENSA S.R.L.) ORICE MODIFICARE FĂRĂ ACORDUL SCRIS AL PROIECTANTULUI NU ESTE PERMISĂ.

VERIFICATOR / EXPERT	NUME	SEMNATURA	CERINȚA	REFERAT NR. / EXPERTIZĂ DIN DATA
PROIECTANT: NOVENSA Str. Ing. Dumitru Teodoru, nr. 47, ap.1, Sector 5, București J40/2045/2014		SPECIALITATEA: INSTALAȚII ELECTRICE		EDIȚIE: 01
				REVIZIE: 00
SPECIFICAȚIA		NUME	SEMNĂTURA	SCARA: 1:500
MANAGER PROIECT		ing. Bogdan DOGARIU		TITLU PROIECT: EXTINDEREA SISTEMULUI DE MONITORIZARE ȘI SIGURANȚA A SPAȚIULUI PUBLIC ȘI EXTINDEREA SEMAFORIZARE INTERCONECTATĂ CU SEMNALIZATOARE DINAMICE ÎN COMUNA CORDUN, JUDEȚUL NEAMȚ
PROIECTAT:		ing. Florin DRĂGHICI		DATA: 2024
DESENAT:		ing. Laura ZAINEA		TITLU PLANȘĂ: Plan de situație - Supraveghere video Str. Pompelor

© COPYRIGHT

NOVENSA


COMUNALĂ

COMUNA CORDUN - ROMANIA

Proiect nr.:
01/2024

Faza:
DTAC/PT


Planșa nr.:
19

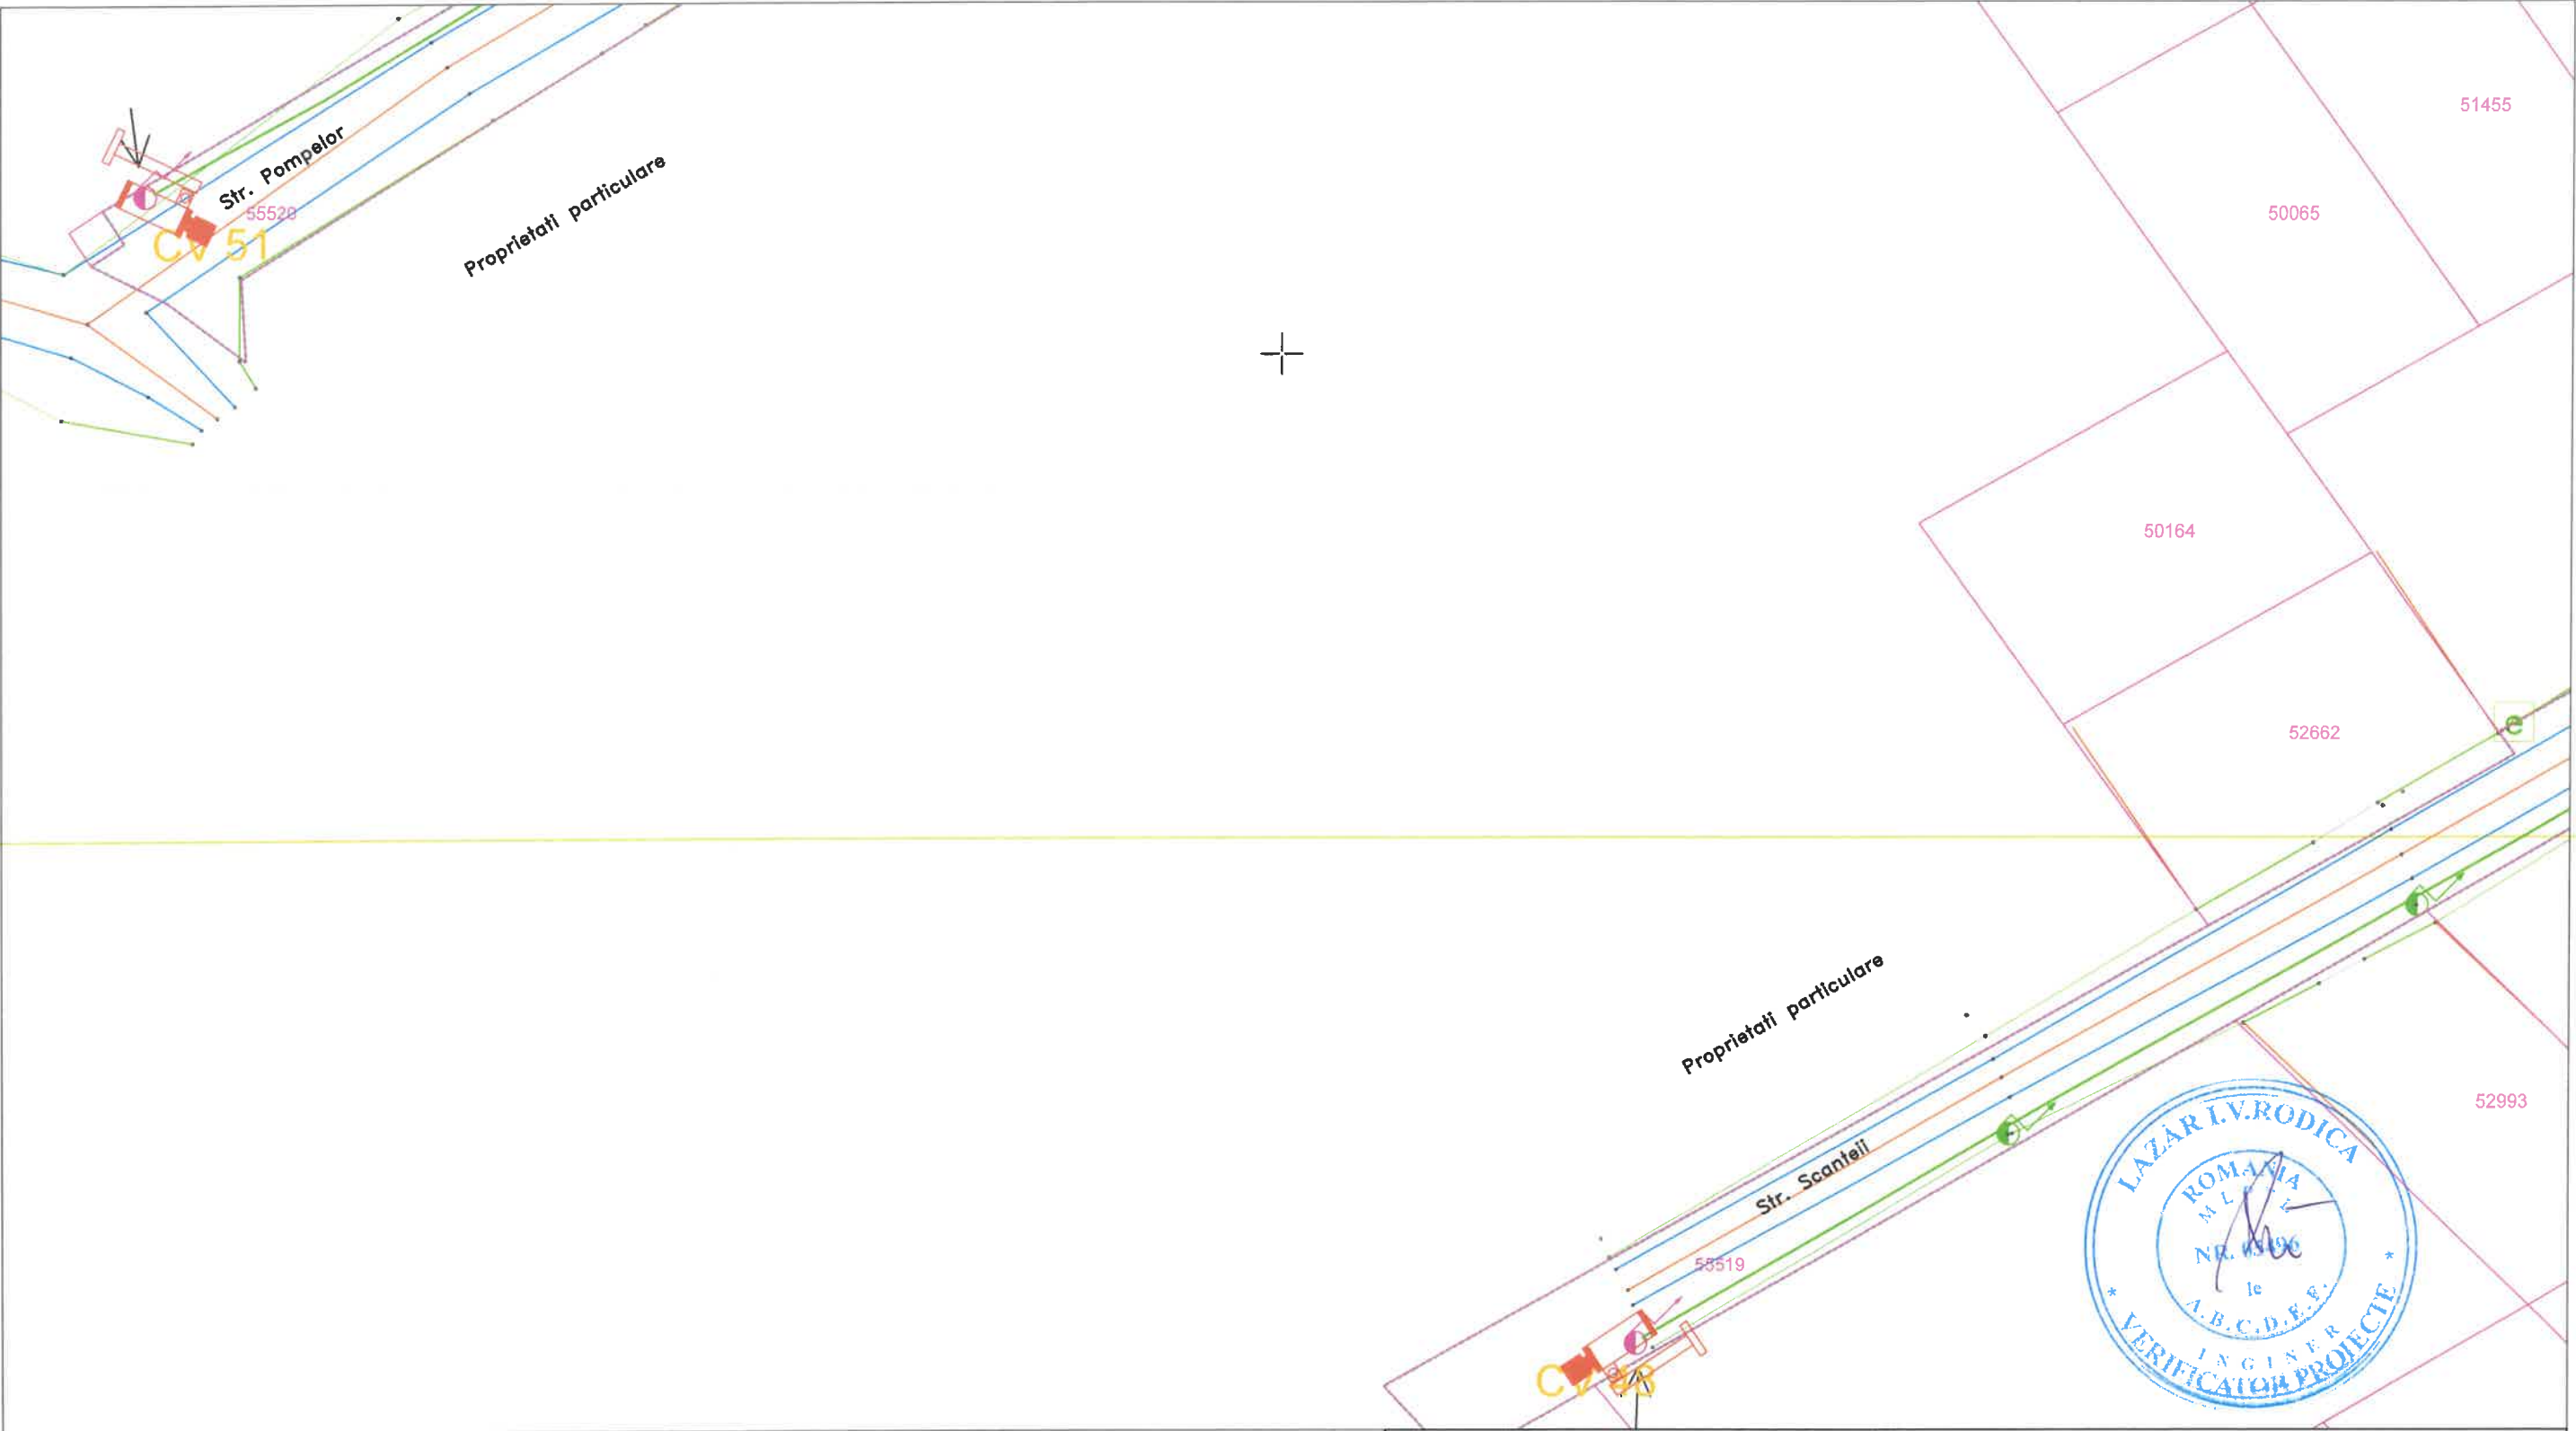

LEGENDĂ

-  - Cameră video
-  - Cablu alimentare sistem video

© COPYRIGHT REPRODUCEREA INTEGRALĂ SAU PARȚIALĂ A ACESTUI DOCUMENT, PRECUM ȘI TRANSMITEREA DATELOR INCLUSE ÎN ACESTEA ESTE PERMISĂ NUMAI ÎN CONDIȚIILE STIPULATE ÎN CONTRACT. UTILIZAREA EXTRA- CONTRACTUALĂ NECESITĂ ACORDUL SCRIS AL PROIECTANTULUI GENERAL (RESPECTIV S.C. NOVENSA S.R.L.) ORICE MODIFICARE FĂRĂ ACORDUL SCRIS AL PROIECTANTULUI NU ESTE PERMISĂ.				
VERIFICATOR / EXPERT	NUME	SEMNATURA	CERINȚA	REFERAT NR. / EXPERTIZĂ
PROIECTANT: NOVENSA Skr. Ing. Dumitru Teodoru, nr. 47, ap.1, Sector 5, București J40/2045/2014		SPECIALITATEA: INSTALAȚII ELECTRICE		EDIȚIE: 01 REVIZIE: 00
SPECIFICAȚIA		NUME	SEMNATURA	BENEFICIAR: PRIMĂRIA COMUNEI CORDUN Adresa: Cordun, str. Vasile Alecsandri, nr. 101, jud. Neamț
MANAGER PROIECT	ing. Bogdan DOGARIU			Proiect nr.: 01/2024
PROIECTAT:	ing. Florin DRĂGHICI			Faza: DTAC/PT
DESENAT:	ing. Laura ZAINEA			Planșa nr.: 20
		TITLU PROIECT: EXTINDEREA SISTEMULUI DE MONITORIZARE ȘI SIGURANȚA A SPAȚIULUI PUBLIC ȘI EXTINDEREA SEMAFORIZARE INTERCONECTATĂ CU SEMNALIZATOARE DINAMICE ÎN COMUNA CORDUN, JUDEȚUL NEAMȚ		
		TITLU PLANȘĂ: Plan de situație - Supraveghere video Str. Pompelor, Str. Scanteii		

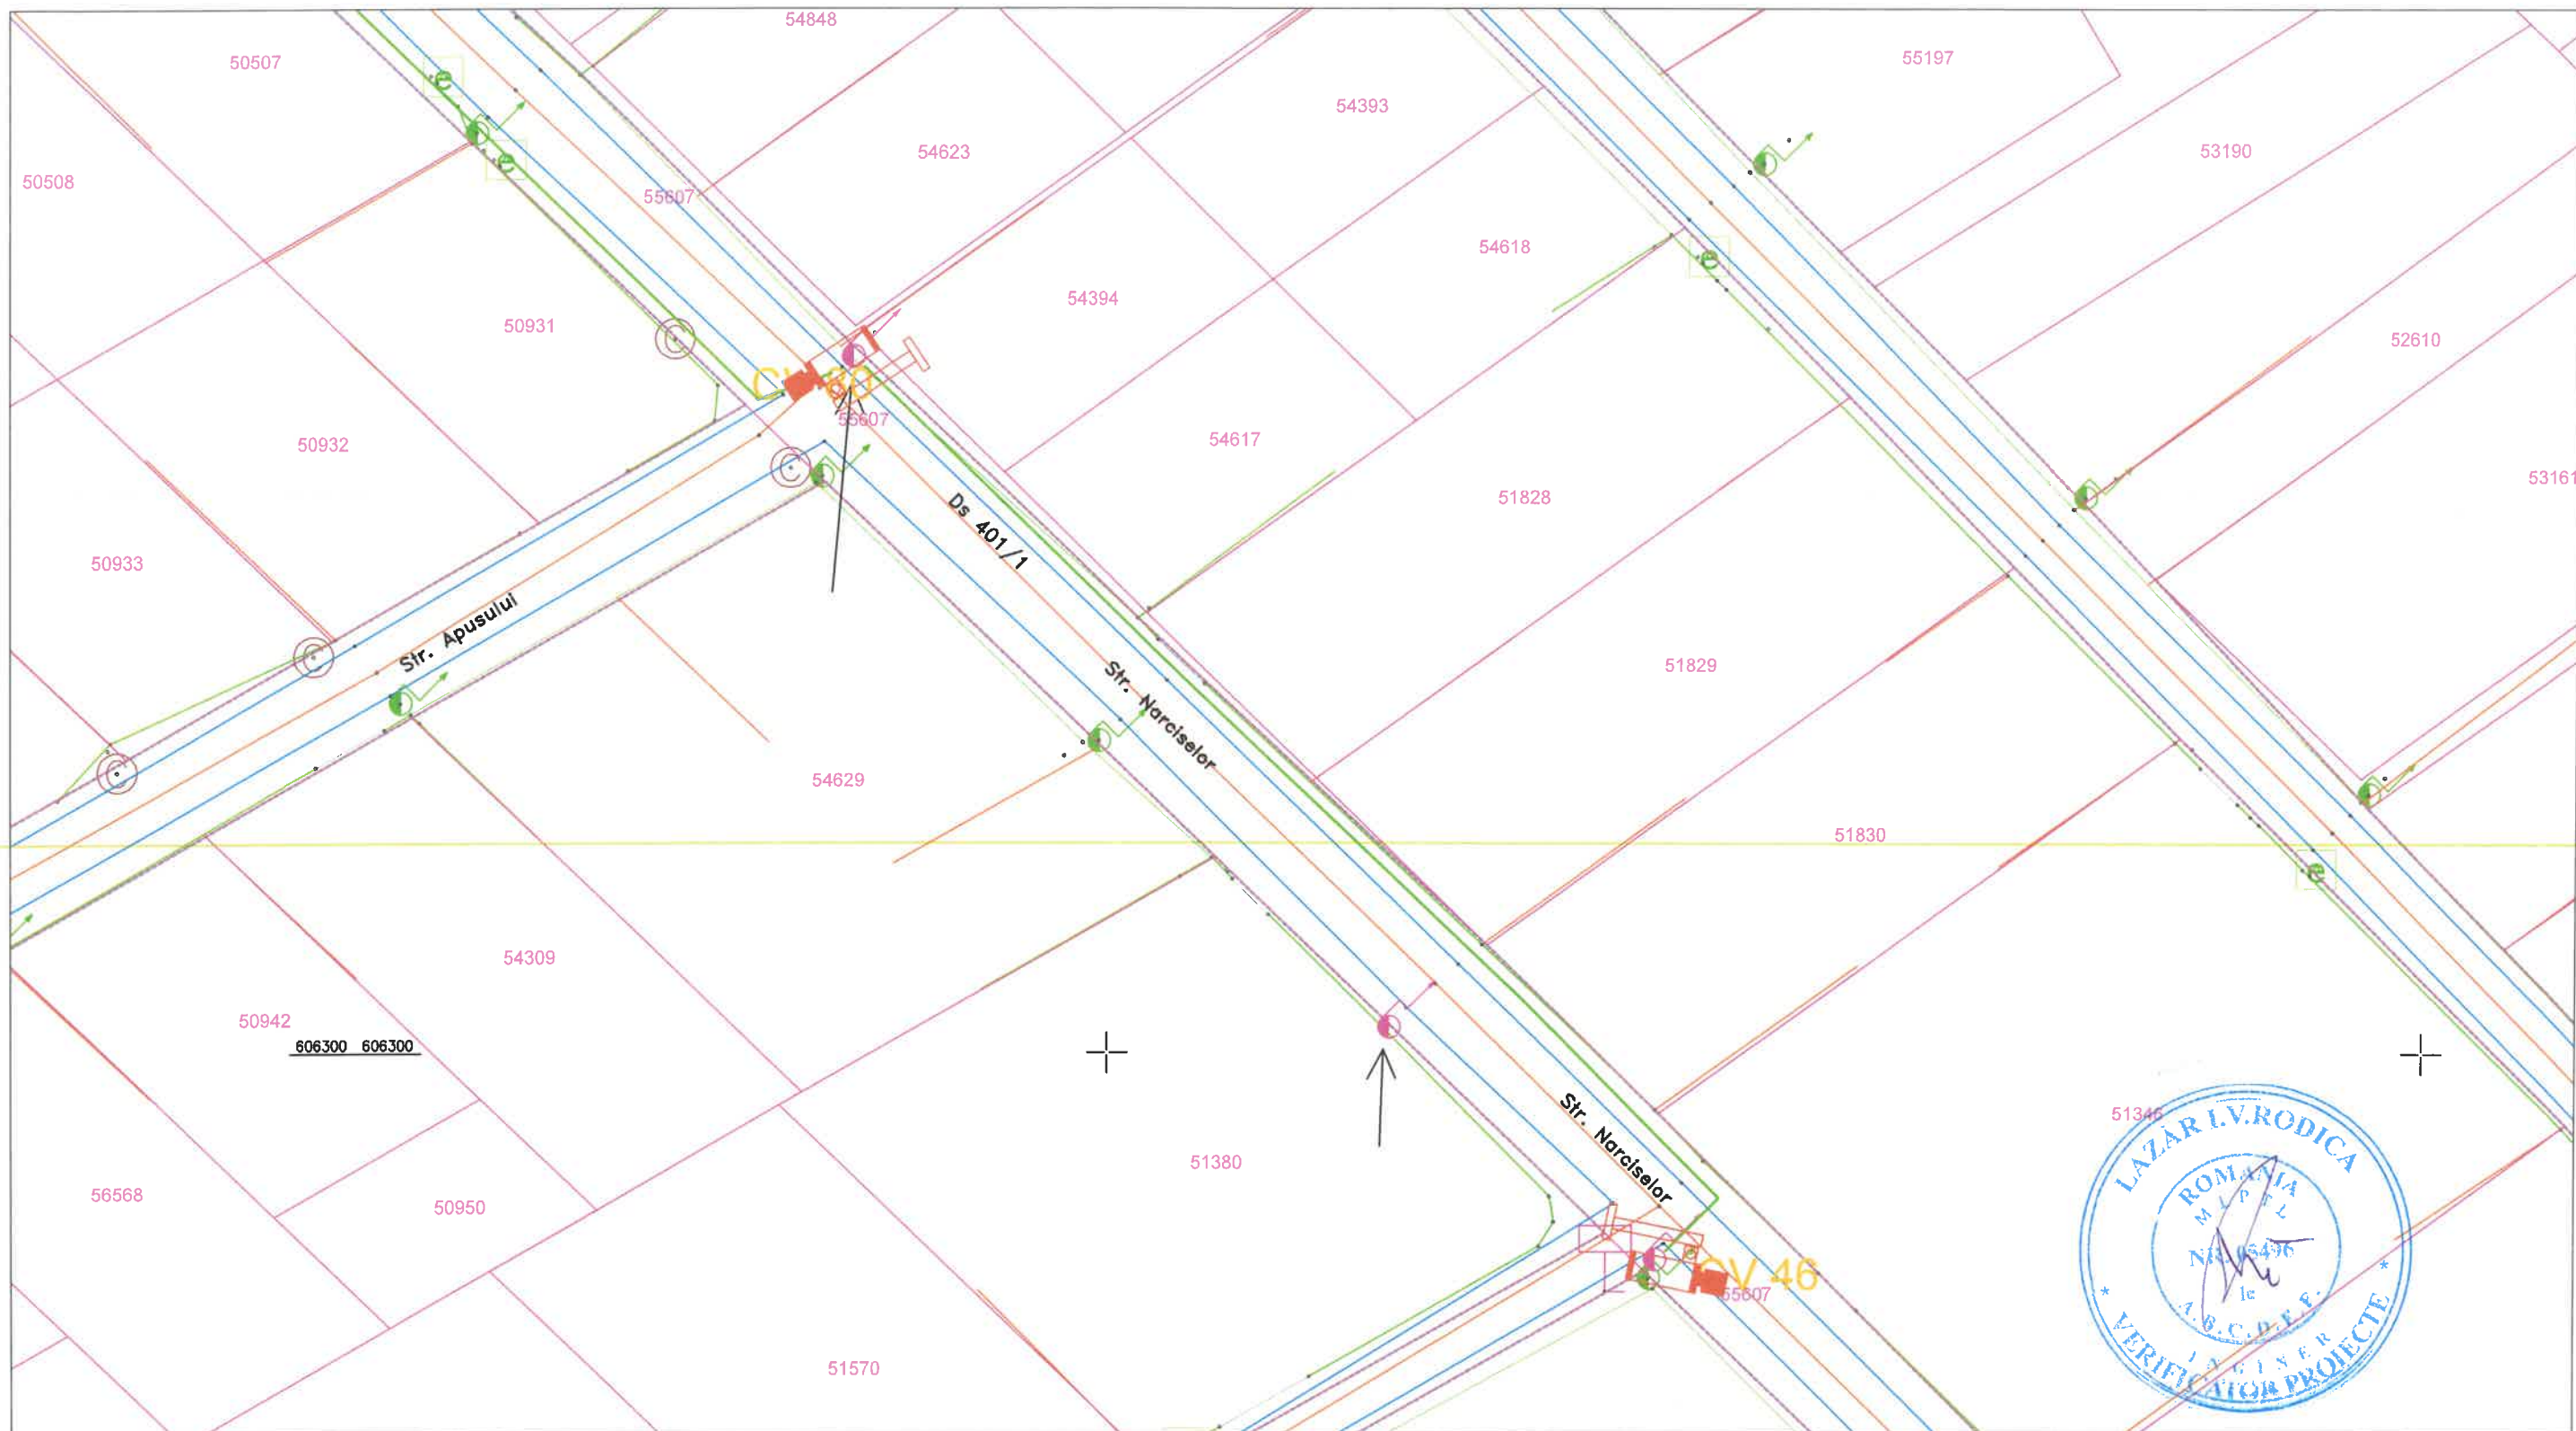


LEGENDĂ

-  - Cameră video
-  - Cablu alimentare sistem video

REPRODUCEREA INTEGRALĂ SAU PARȚIALĂ A ACESTUI DOCUMENT, PRECUM ȘI TRANSMITEREA DATELOR INCLUSE ÎN ACESTEA ESTE PERMISĂ NUMAI ÎN CONDIȚIILE STIPULATE ÎN CONTRACT. UTILIZAREA EXTRA- CONTRACTUALĂ NECESITĂ ACORDUL SCRIS AL PROIECTANTULUI GENERAL (RESPECTIV S.C. NOVENSA S.R.L.) ORICE MODIFICARE FĂRĂ ACORDUL SCRIS AL PROIECTANTULUI NU ESTE PERMISĂ.

VERIFICATOR / EXPERT	NUME	SEMNATURA	CERINȚA	REFERAT NR. / EXPERTIZA DIN DATA
PROIECTANT: NOVENSA Str. ing. Dumitru Teodorescu, nr. 47, ap.1, Sector 5, București J40/2045/2014		SPECIALITATEA: INSTALAȚII ELECTRICE		
SPECIFICAȚIA		NUME	SEMNATURA	EDIȚIE: 01
MANAGER PROIECT		ing. Bogdan DOGARIU		BENEFICIAR: PRIMĂRIA COMUNEI CORDUN
PROIECTAT:		ing. Florin DRĂGHICI		Adresa: Cordun, str. Vasile Alecsandri, nr. 101, jud. Neamț
DESENAT:		ing. Laura ZAJNEA		TITLU PROIECT: EXTINDEREA SISTEMULUI DE MONITORIZARE ȘI SIGURANȚA A SPATULUI PUBLIC ȘI EXTINDEREA SEMAFORIZARE INTERCONECTATĂ CU SEMNALIZARE DINAMICĂ ÎN COMUNA CORDUN, JUDEȚUL NEAMȚ
			SCARA: 1:500	Faza: DTAC/PT
			DATA: 2024	Planșa nr.: 21
				TITLU PLANȘĂ: Plan de situație - Supraveghere video Str. Narciselor

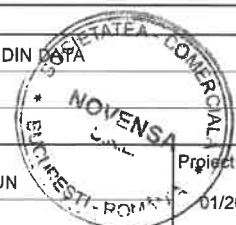




LEGENDĂ

-  - Cameră video
-  - Cablu alimentare sistem video

REPRODUCEREA INTEGRALĂ SAU PARȚIALĂ A ACESTUI DOCUMENT, PRECUM ȘI TRANSMITEREA DATELOR INCLUSE ÎN ACESTEA ESTE PERMISĂ NUMAI ÎN CONDIȚIILE STIPULATE ÎN CONTRACT. UTILIZAREA EXTRA- CONTRACTUALĂ NECESITĂ ACORDUL SCRIS AL PROIECTANTULUI GENERAL (RESPECTIV S.C. NOVENSA S.R.L.) ORICE MODIFICARE FĂRĂ ACORDUL SCRIS AL PROIECTANTULUI NU ESTE PERMISĂ.				
VERIFICATOR / EXPERT	NUME	SEMNATURA	CERINȚA	REFERAT NR. / EXPERTIZĂ DIN DATA
PROIECTANT: NOVENSA Srl. ing. Dumitru Teodoru, nr. 47, ap.1, Sector 5, București J40/2045/2014		SPECIALITATEA: INSTALAȚII ELECTRICE		EDIȚIE: 01
				REVIZIE: 00
SPECIFICAȚIA		NUME	SEMNATURA	BENEFICIAR: PRIMĂRIA COMUNEI CORDUN
MANAGER PROIECT		ing. Bogdan DOGARIU		Adresa: Cordun, str. Vasile Alecsandri, nr. 101, jud. Neamț
PROIECTAT:		ing. Florin DRĂGHICI		TITLU PROIECT: EXTINDEREA SISTEMULUI DE MONITORIZARE ȘI SIGURANȚA A SPAȚIULUI PUBLIC ȘI EXTINDEREA SEMAFORIZARE INTERCONECTATĂ CU SEMNALIZARE DINAMICĂ ÎN COMUNA CORDUN, JUDEȚUL NEAMȚ
DESEMAT:		ing. Laura ZAINEA		SCARA: 1:500
			DATA: 2024	TITLU PLANȘĂ: Plan de situație - Supraveghere video Str. Trandafirilor
				Proiect nr.: 01/2024
				Faza: DTAC/PT
				Planșa nr.: 22

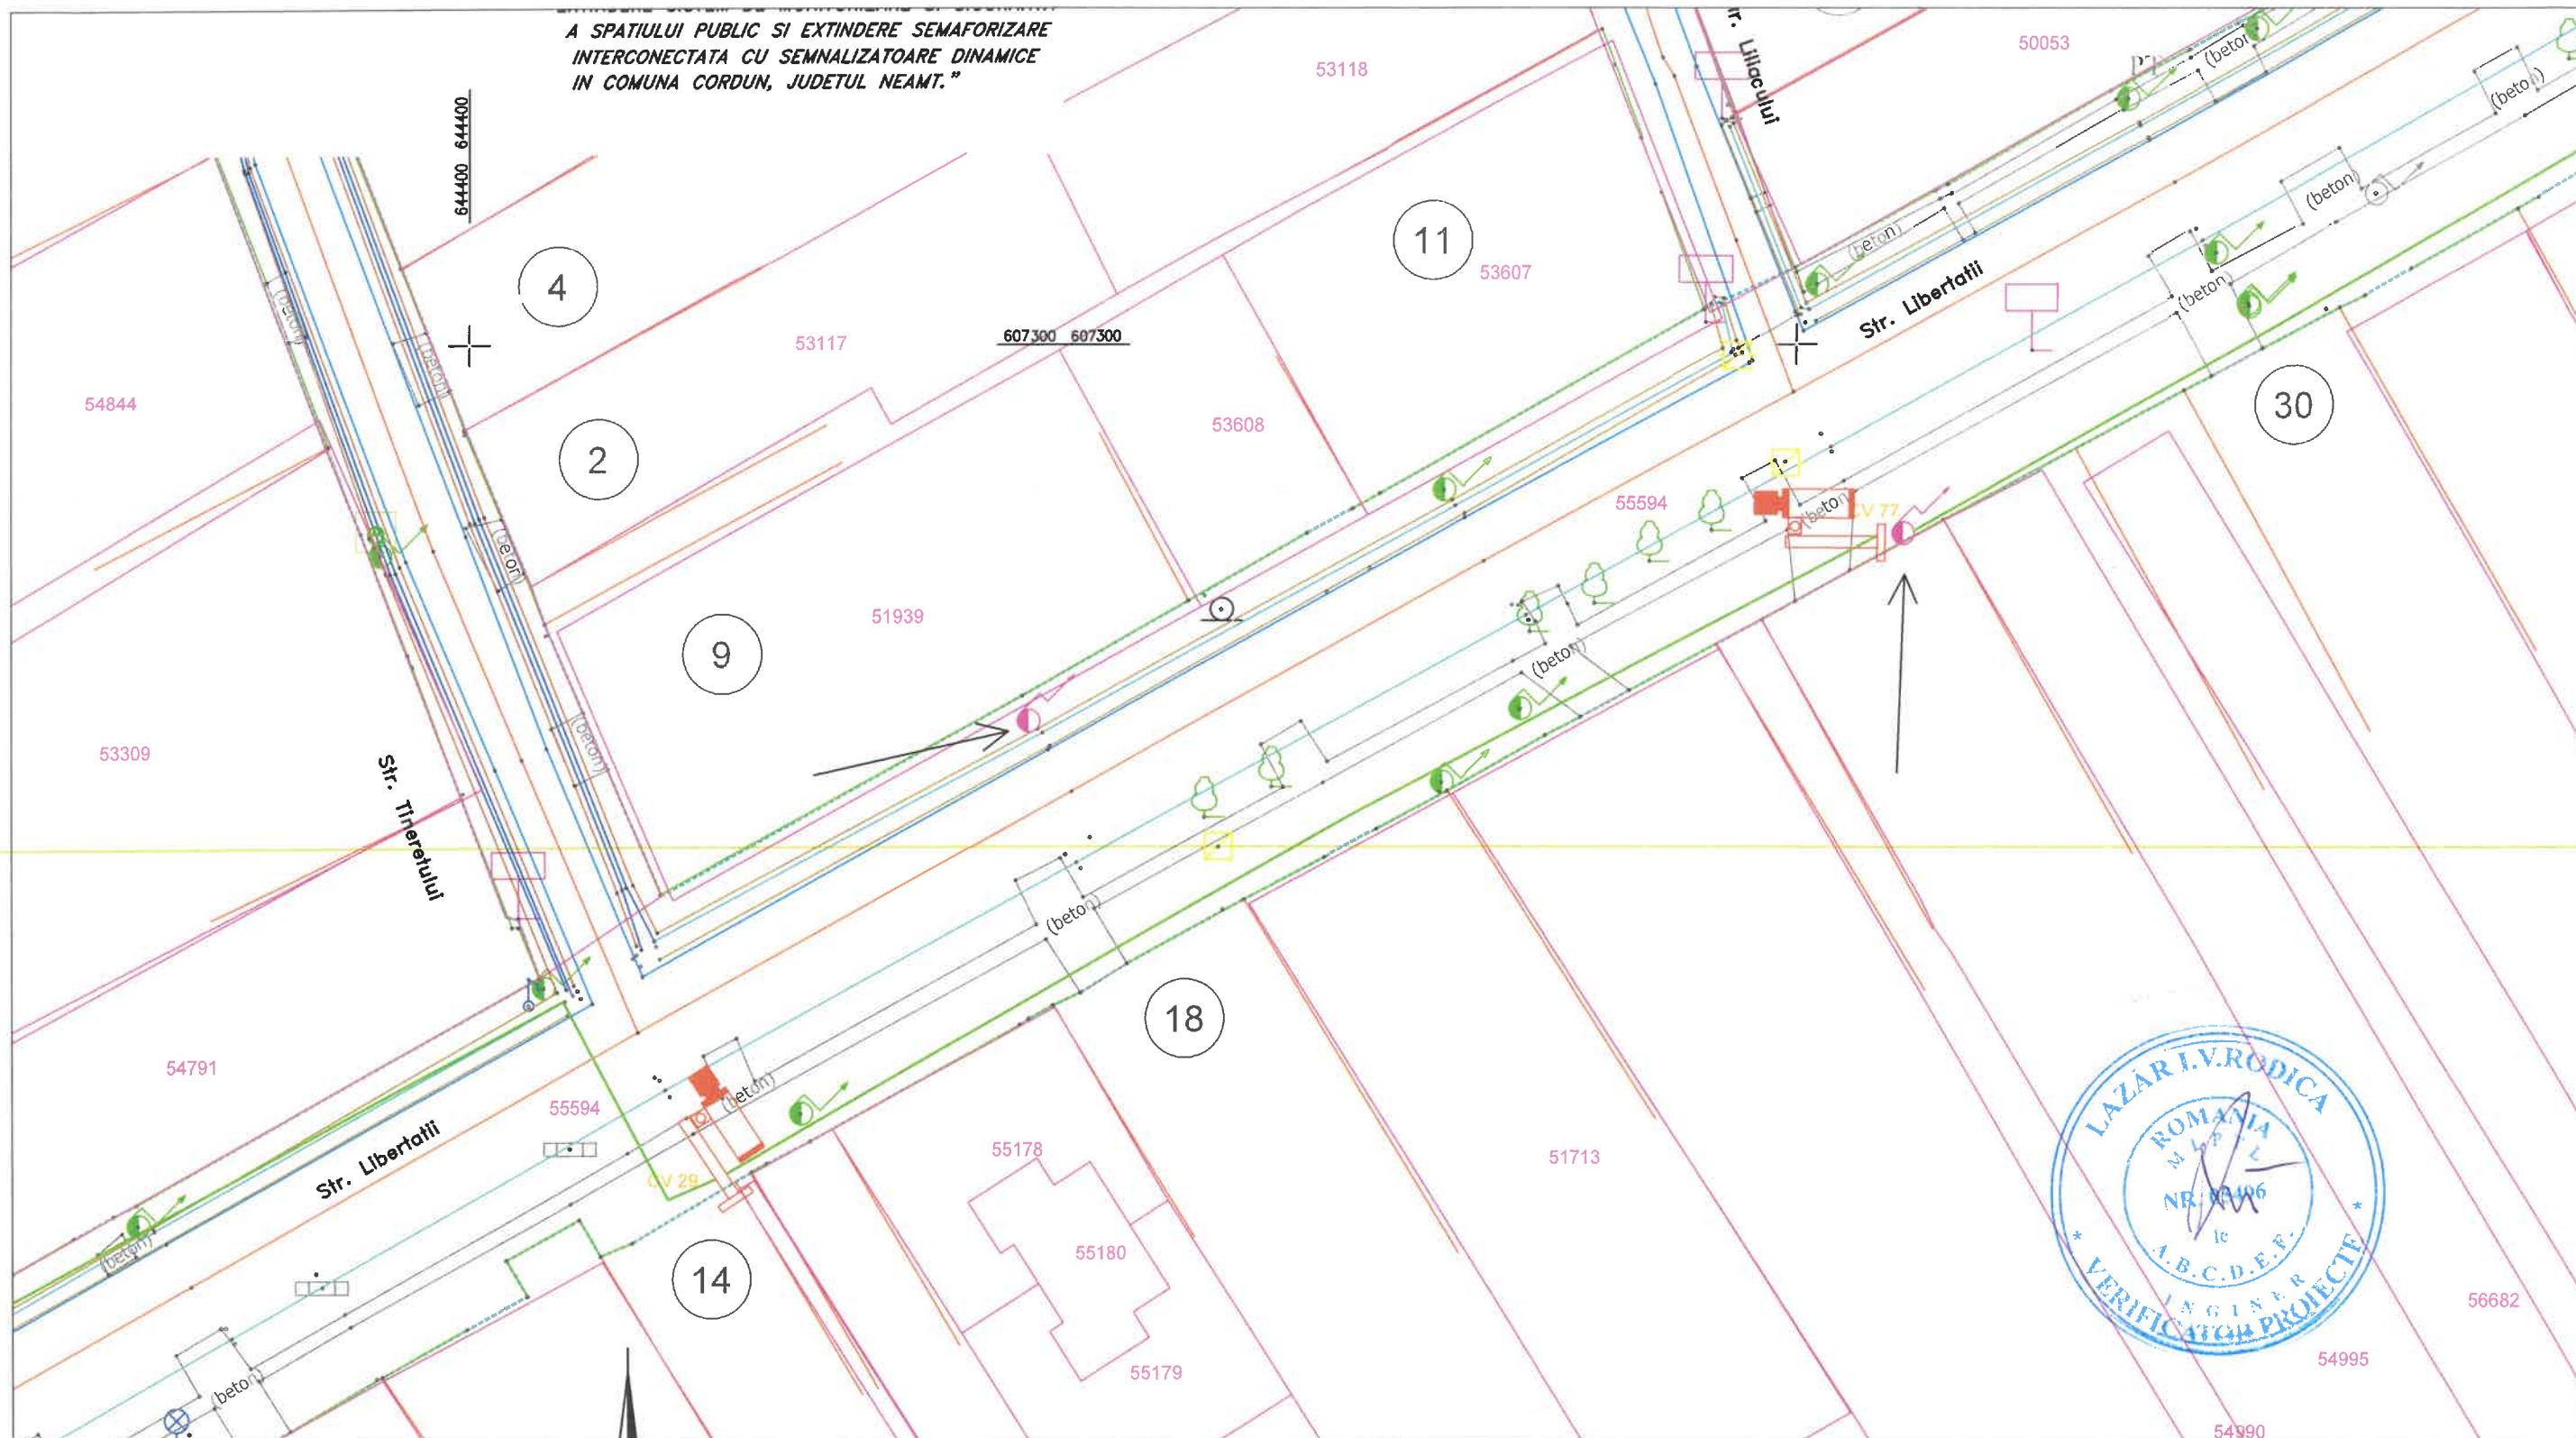


LEGENDĂ

-  - Cameră video
-  - Cablu alimentare sistem video

© COPYRIGHT

REPRODUCEREA INTEGRALĂ SAU PARȚIALĂ A ACESTUI DOCUMENT, PRECUM ȘI TRANSMITEREA DATELOR INCLUSE ÎN ACESTEA ESTE PERMISĂ NUMAI ÎN CONDIȚIILE STIPULATE ÎN CONTRACT. UTILIZAREA EXTRA- CONTRACTUALĂ NECESITĂ ACORDUL SCRIS AL PROIECTANTULUI GENERAL (RESPECTIV S.C. NOVENSA S.R.L.) ORICE MODIFICARE FĂRĂ ACORDUL SCRIS AL PROIECTANTULUI NU ESTE PERMISĂ.

VERIFICATOR / EXPERT	NUME	SEMNAȚURA	CERINȚA	REFERAT NR. / EXPERTIZĂ DIN DATA	
PROIECTANT: NOVENSA Str. Ing. Dumitru Teodoru, nr. 47, ap.1, Sector 5, București J40/2045/2014		SPECIALITATEA: INSTALAȚII ELECTRICE		EDIȚIE: 01	BENEFICIAR: PRIMARIA COMUNEI CORDUN
				REVIZIE: 00	Adresa: Cordun, str. Vasile Alecsandri, nr. 101, Jud. Neamț
SPECIFICAȚIA	NUME	SEMNAȚURA	SCARA: 1:500	TITLU PROIECT: EXTINDEREA SISTEMULUI DE MONITORIZARE ȘI SIGURANȚA A SPAȚIULUI PUBLIC ȘI EXTINDEREA SEMAFORIZARE INTERCONECTATĂ CU SEMNALIZATOARE DINAMICE ÎN COMUNA CORDUN, JUDEȚUL NEAMȚ	Faza: DTAC/PT
MANAGER PROIECT	ing. Bogdan DOGARIU				
PROIECTAT:	ing. Florin DRĂGHICI		DATA: 2024	TITLU PLANȘĂ: Plan de situație - Supraveghere video Str. Libertatii	Planșa nr.: 23
DESENAT:	ing. Laura ZAINEA				

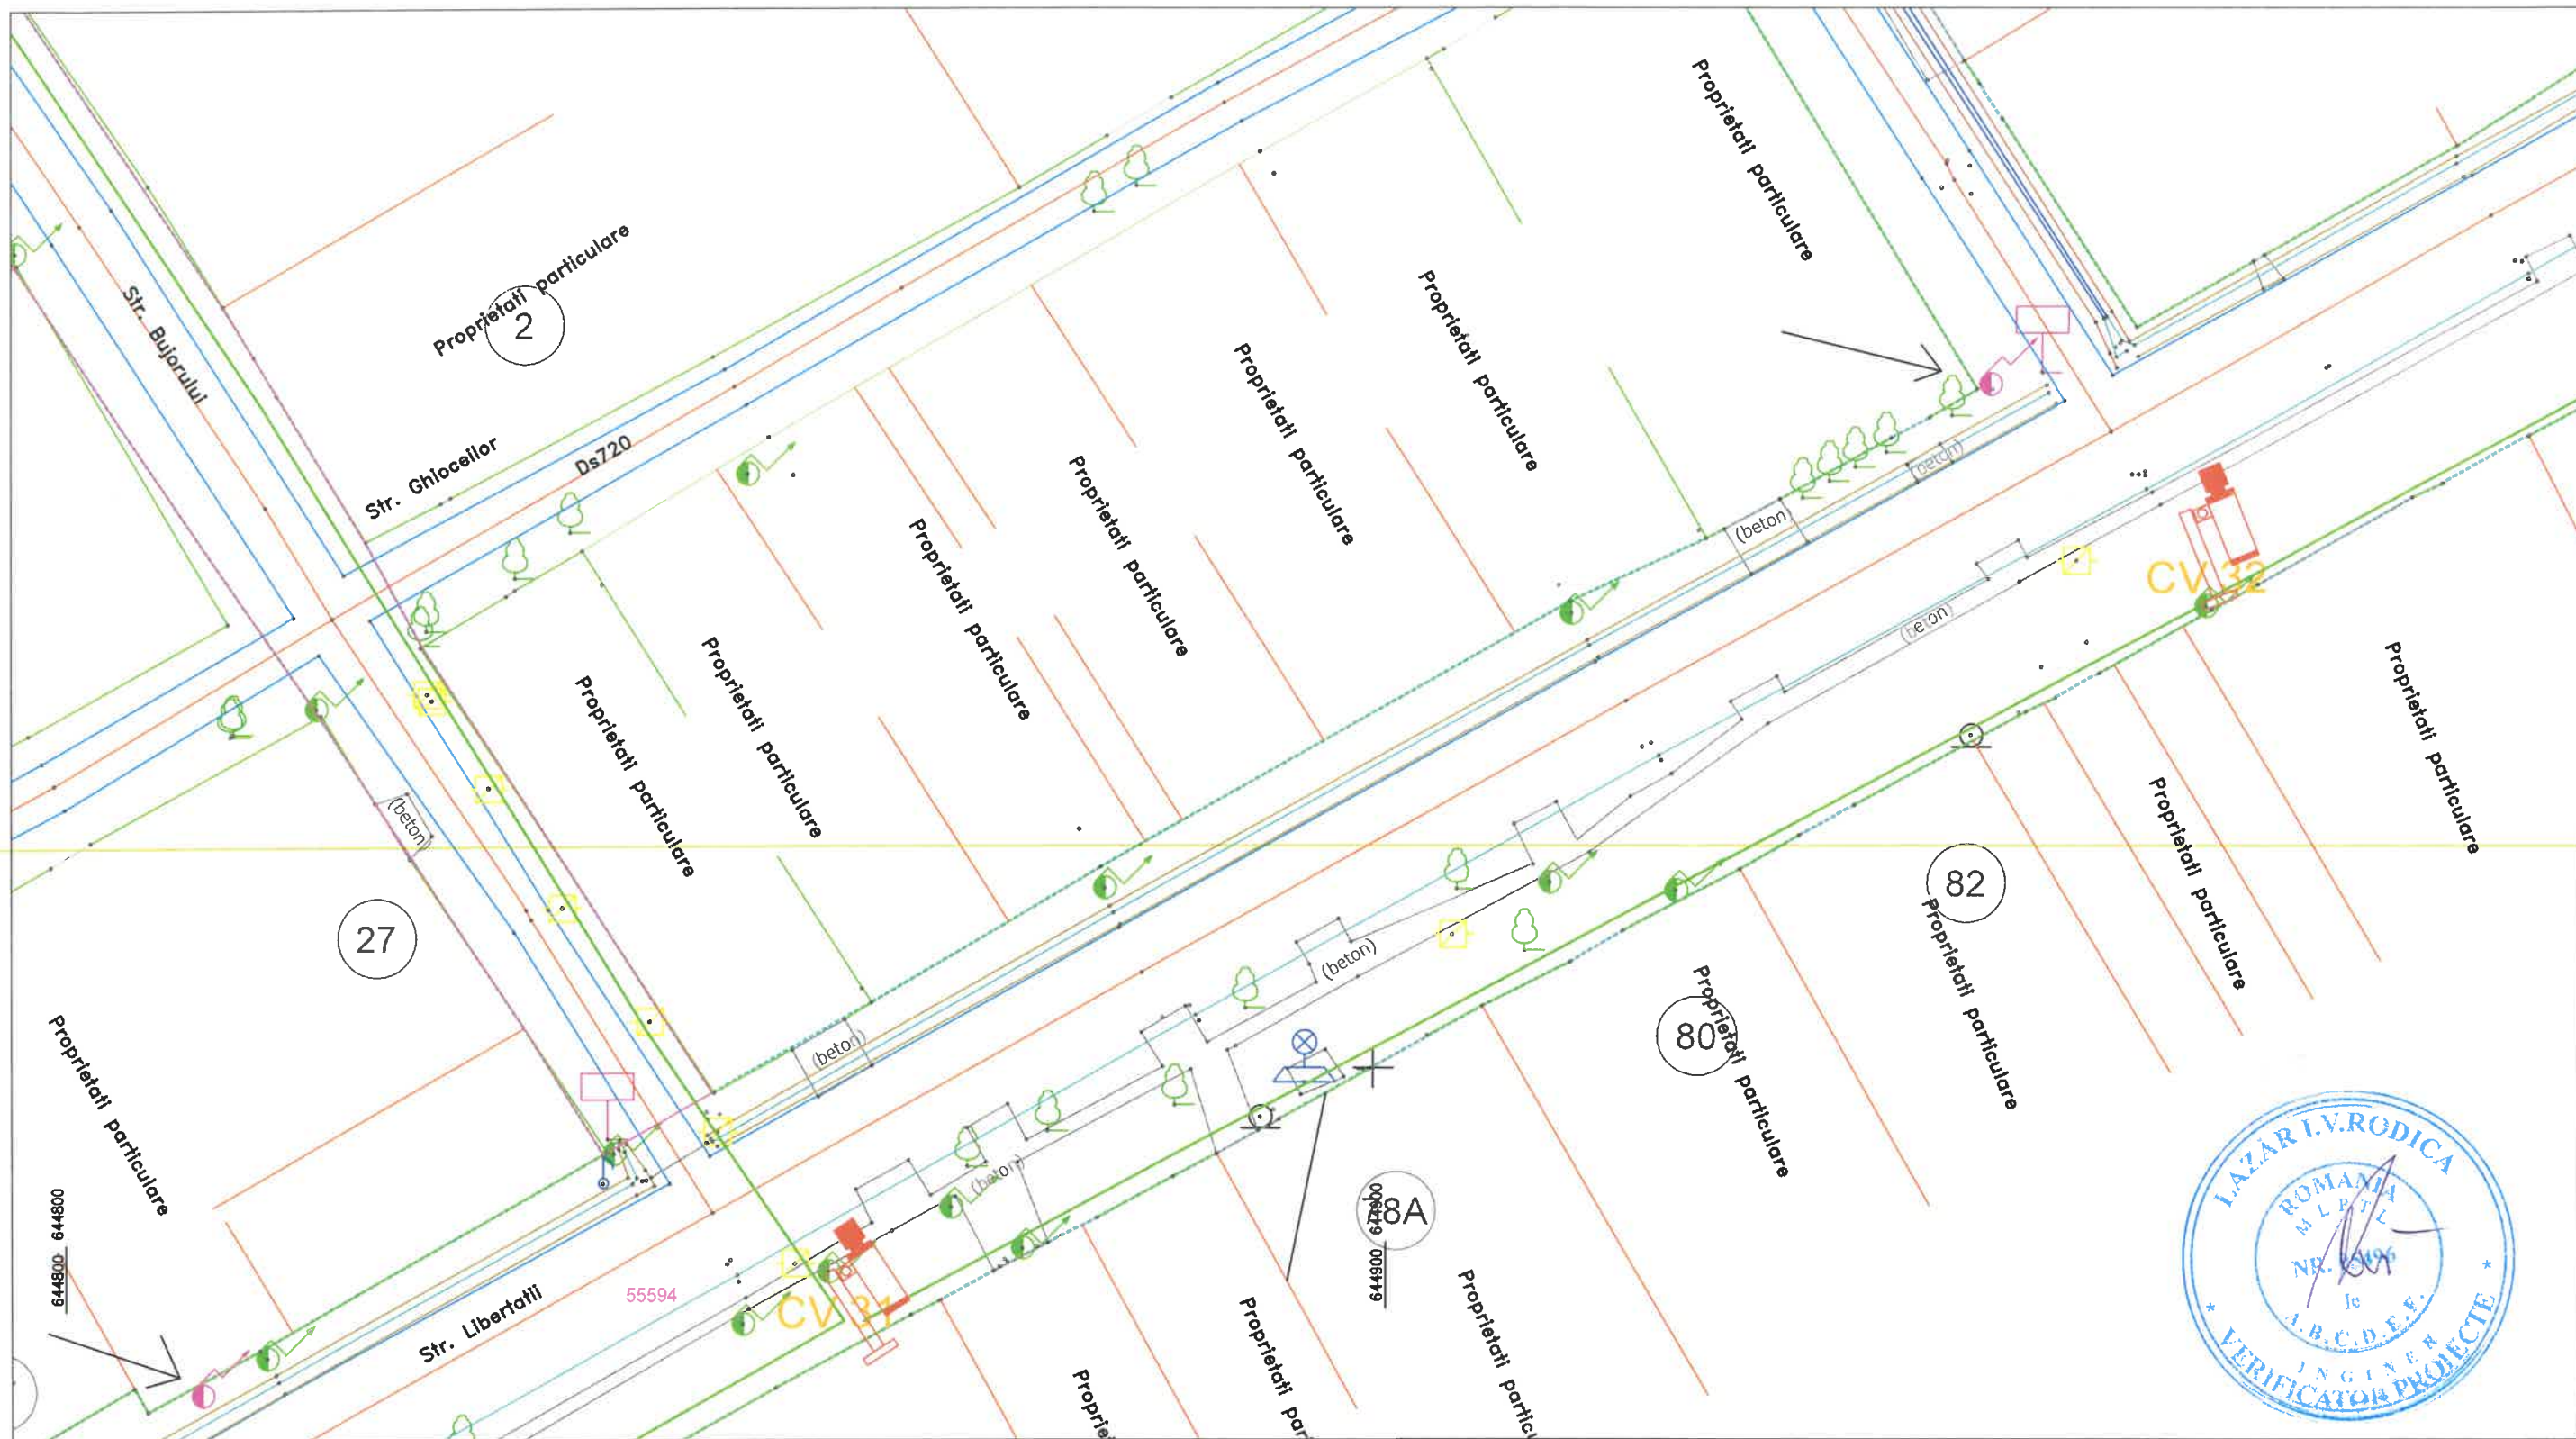


LEGENDĂ

-  - Cameră video
-  - Cablu alimentare sistem video

© COPYRIGHT
REPRODUCEREA INTEGRALĂ SAU PARȚIALĂ A ACESTUI DOCUMENT, PRECUM ȘI TRANSMITEREA DATELOR INCLUSE ÎN ACESTEA ESTE PERMISĂ NUMAI ÎN CONDIȚIILE STIPULATE ÎN CONTRACT. UTILIZAREA
EXTRA- CONTRACTUALĂ NECESITĂ ACORDUL SCRIS AL PROIECTANTULUI GENERAL (RESPECTIV S.C. NOVENSA S.R.L.) ORICE MODIFICARE FĂRĂ ACORDUL SCRIS AL PROIECTANTULUI NU ESTE PERMISĂ.

VERIFICATOR / EXPERT	NUME	SEMNATURA	CERINȚA	REFERAT NR. / EXPERTIZA
PROIECTANT:	SPECIALITATEA: INSTALAȚII ELECTRICE		EDIȚIE:	BENEFICIAR:
NOVENSA			01	PRIMĂRIA COMUNEI CORDUN
Str. Ing. Dumitru Teodoru, nr. 47, ap. 1, Sector 5, București J40/2045/2014			REVIZIE:	Adresa:
			00	Cordun, str. Vasile Alecsandri, nr. 101, Jud. Neamț
SPECIFICAȚIA	NUME	SEMNĂTURA	SCARA:	TITLU PROIECT:
MANAGER PROIECT	Ing. Bogdan DOGARIU		1:500	EXTINDEREA SISTEMULUI DE MONITORIZARE ȘI SIGURANȚA A SPAȚIULUI PUBLIC ȘI EXTINDEREA SEMAFORIZARE INTERCONECTATĂ CU SEMNALIZATOARE DINAMICE ÎN COMUNA CORDUN, JUDEȚUL NEAMȚ
PROIECTAT:	Ing. Florin DRĂGHICI		DATA:	TITLU PLANȘĂ:
DESENAT:	Ing. Laura ZAINEA		2024	Plan de situație - Supraveghere video Str. Libertatii
				Proiect nr.: 01/2024
				Faza: DTAC/PT
				Planșa nr.: 24

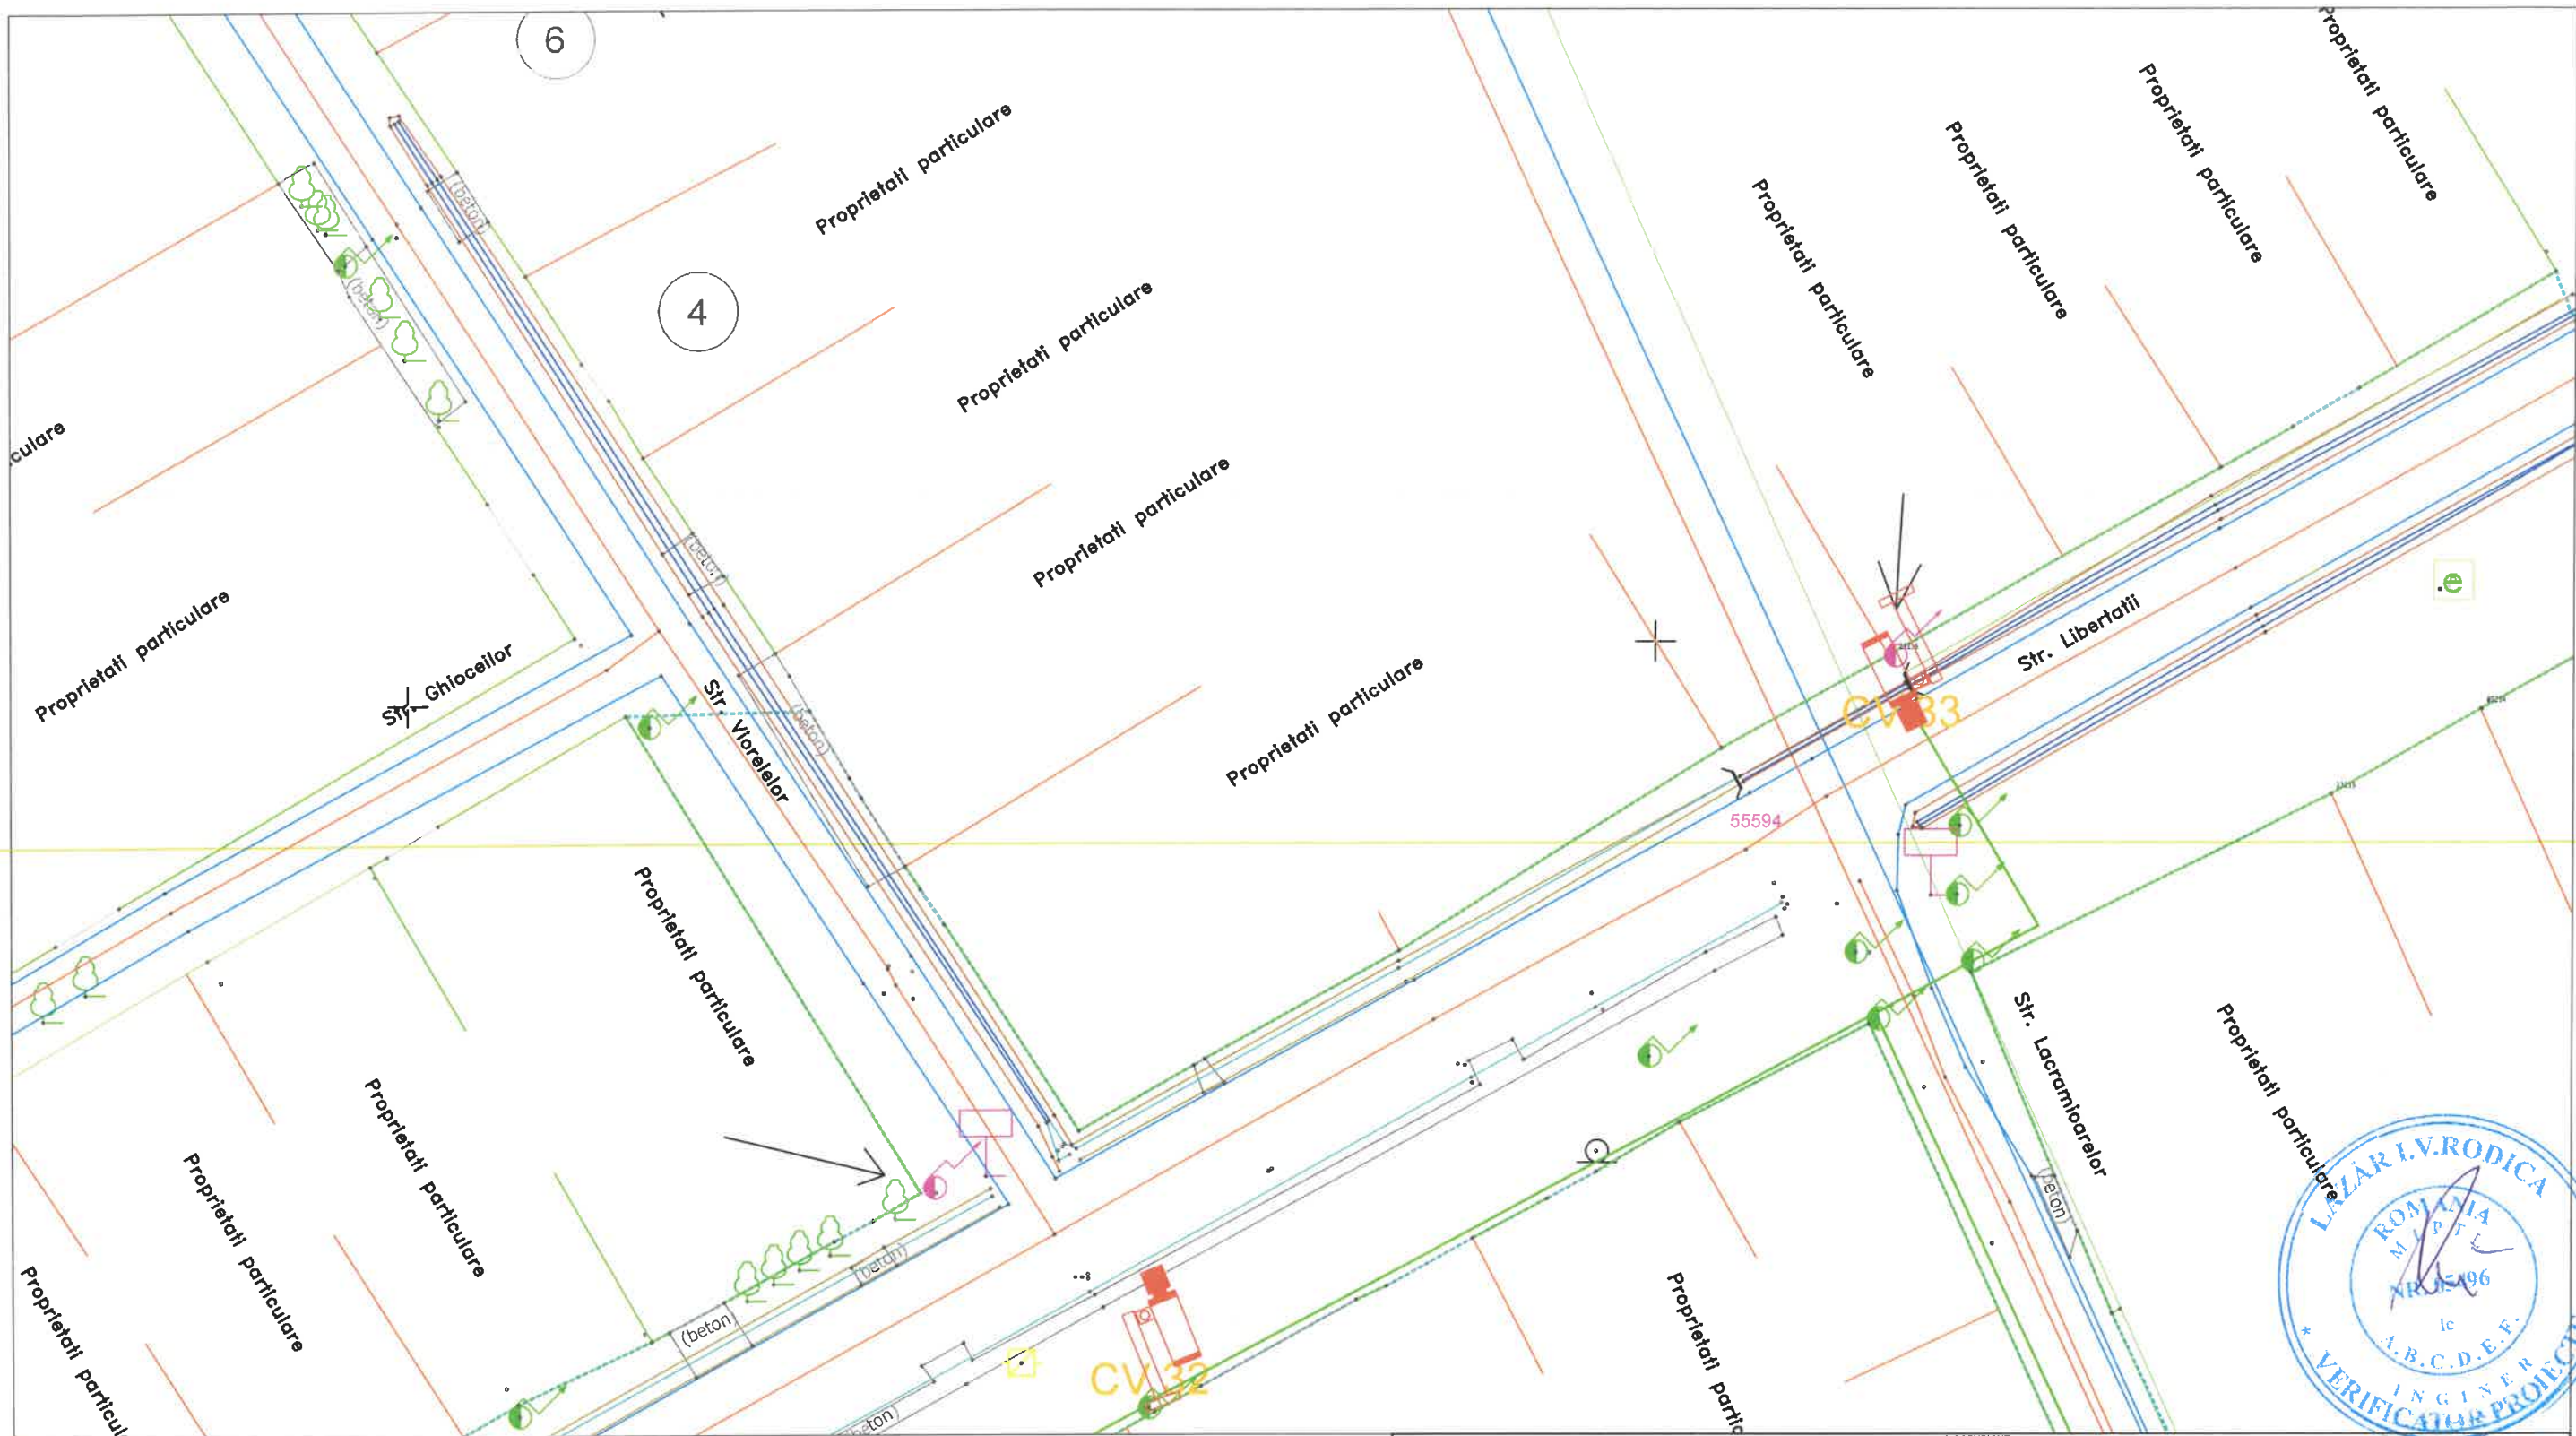



LEGENDĂ

-  - Cameră video
-  - Cablu alimentare sistem video

REPRODUCEREA INTEGRALĂ SAU PARȚIALĂ A ACESTUI DOCUMENT, PRECUM ȘI TRANSMITEREA DATELOR INCLUSE ÎN ACESTEA ESTE PERMISĂ NUMAI ÎN CONDIȚIILE STIPULATE ÎN CONTRACT. UTILIZAREA EXTRA- CONTRACTUALĂ NECESITĂ ACORDUL SCRIS AL PROIECTANTULUI GENERAL (RESPECTIV S.C. NOVENSA S.R.L.) ORICE MODIFICARE FĂRĂ ACORDUL SCRIS AL PROIECTANTULUI NU ESTE PERMISĂ.

VERIFICATOR / EXPERT	NUME	SEMNATURA	CERINȚA	REFERAT NR. / EXPERTIZĂ DIN DATA
PROIECTANT: NOVENSA Str. Ing. Dumitru Teodoru, nr. 47, ap.1, Sector 5, București J40/2045/2014			SPECIALITATEA: INSTALAȚII ELECTRICE	Proiect nr.: 01/2024
			EDIȚIE: 01	BENEFICIAR: PRIMĂRIA COMUNEI CORDUN
			REVIZIE: 00	Adresa: Cordun, str. Vasile Alecsandri, nr. 101, Jud. Neamț
SPECIFICAȚIA	NUME	SEMNĂTURA	SCĂRA: 1:500	TITLU PROIECT: EXTINDEREA SISTEMULUI DE MONITORIZARE ȘI SIGURANȚA A SPAȚIULUI PUBLIC ȘI EXTINDEREA SEMAFORIZĂRII INTERCONECTATĂ CU SEMNALIZATOARE DINAMICE ÎN COMUNA CORDUN, JUDEȚUL NEAMȚ
MANAGER PROIECT	ing. Bogdan DOGARIU		DATA: 2024	Faza: DTAC/PT
PROIECTAT:	ing. Florin DRĂGHICI			Planșa nr.: 25
DESENAT:	ing. Laura ZAINEA			

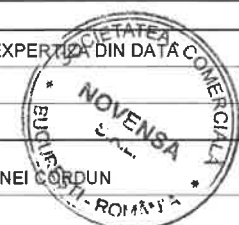

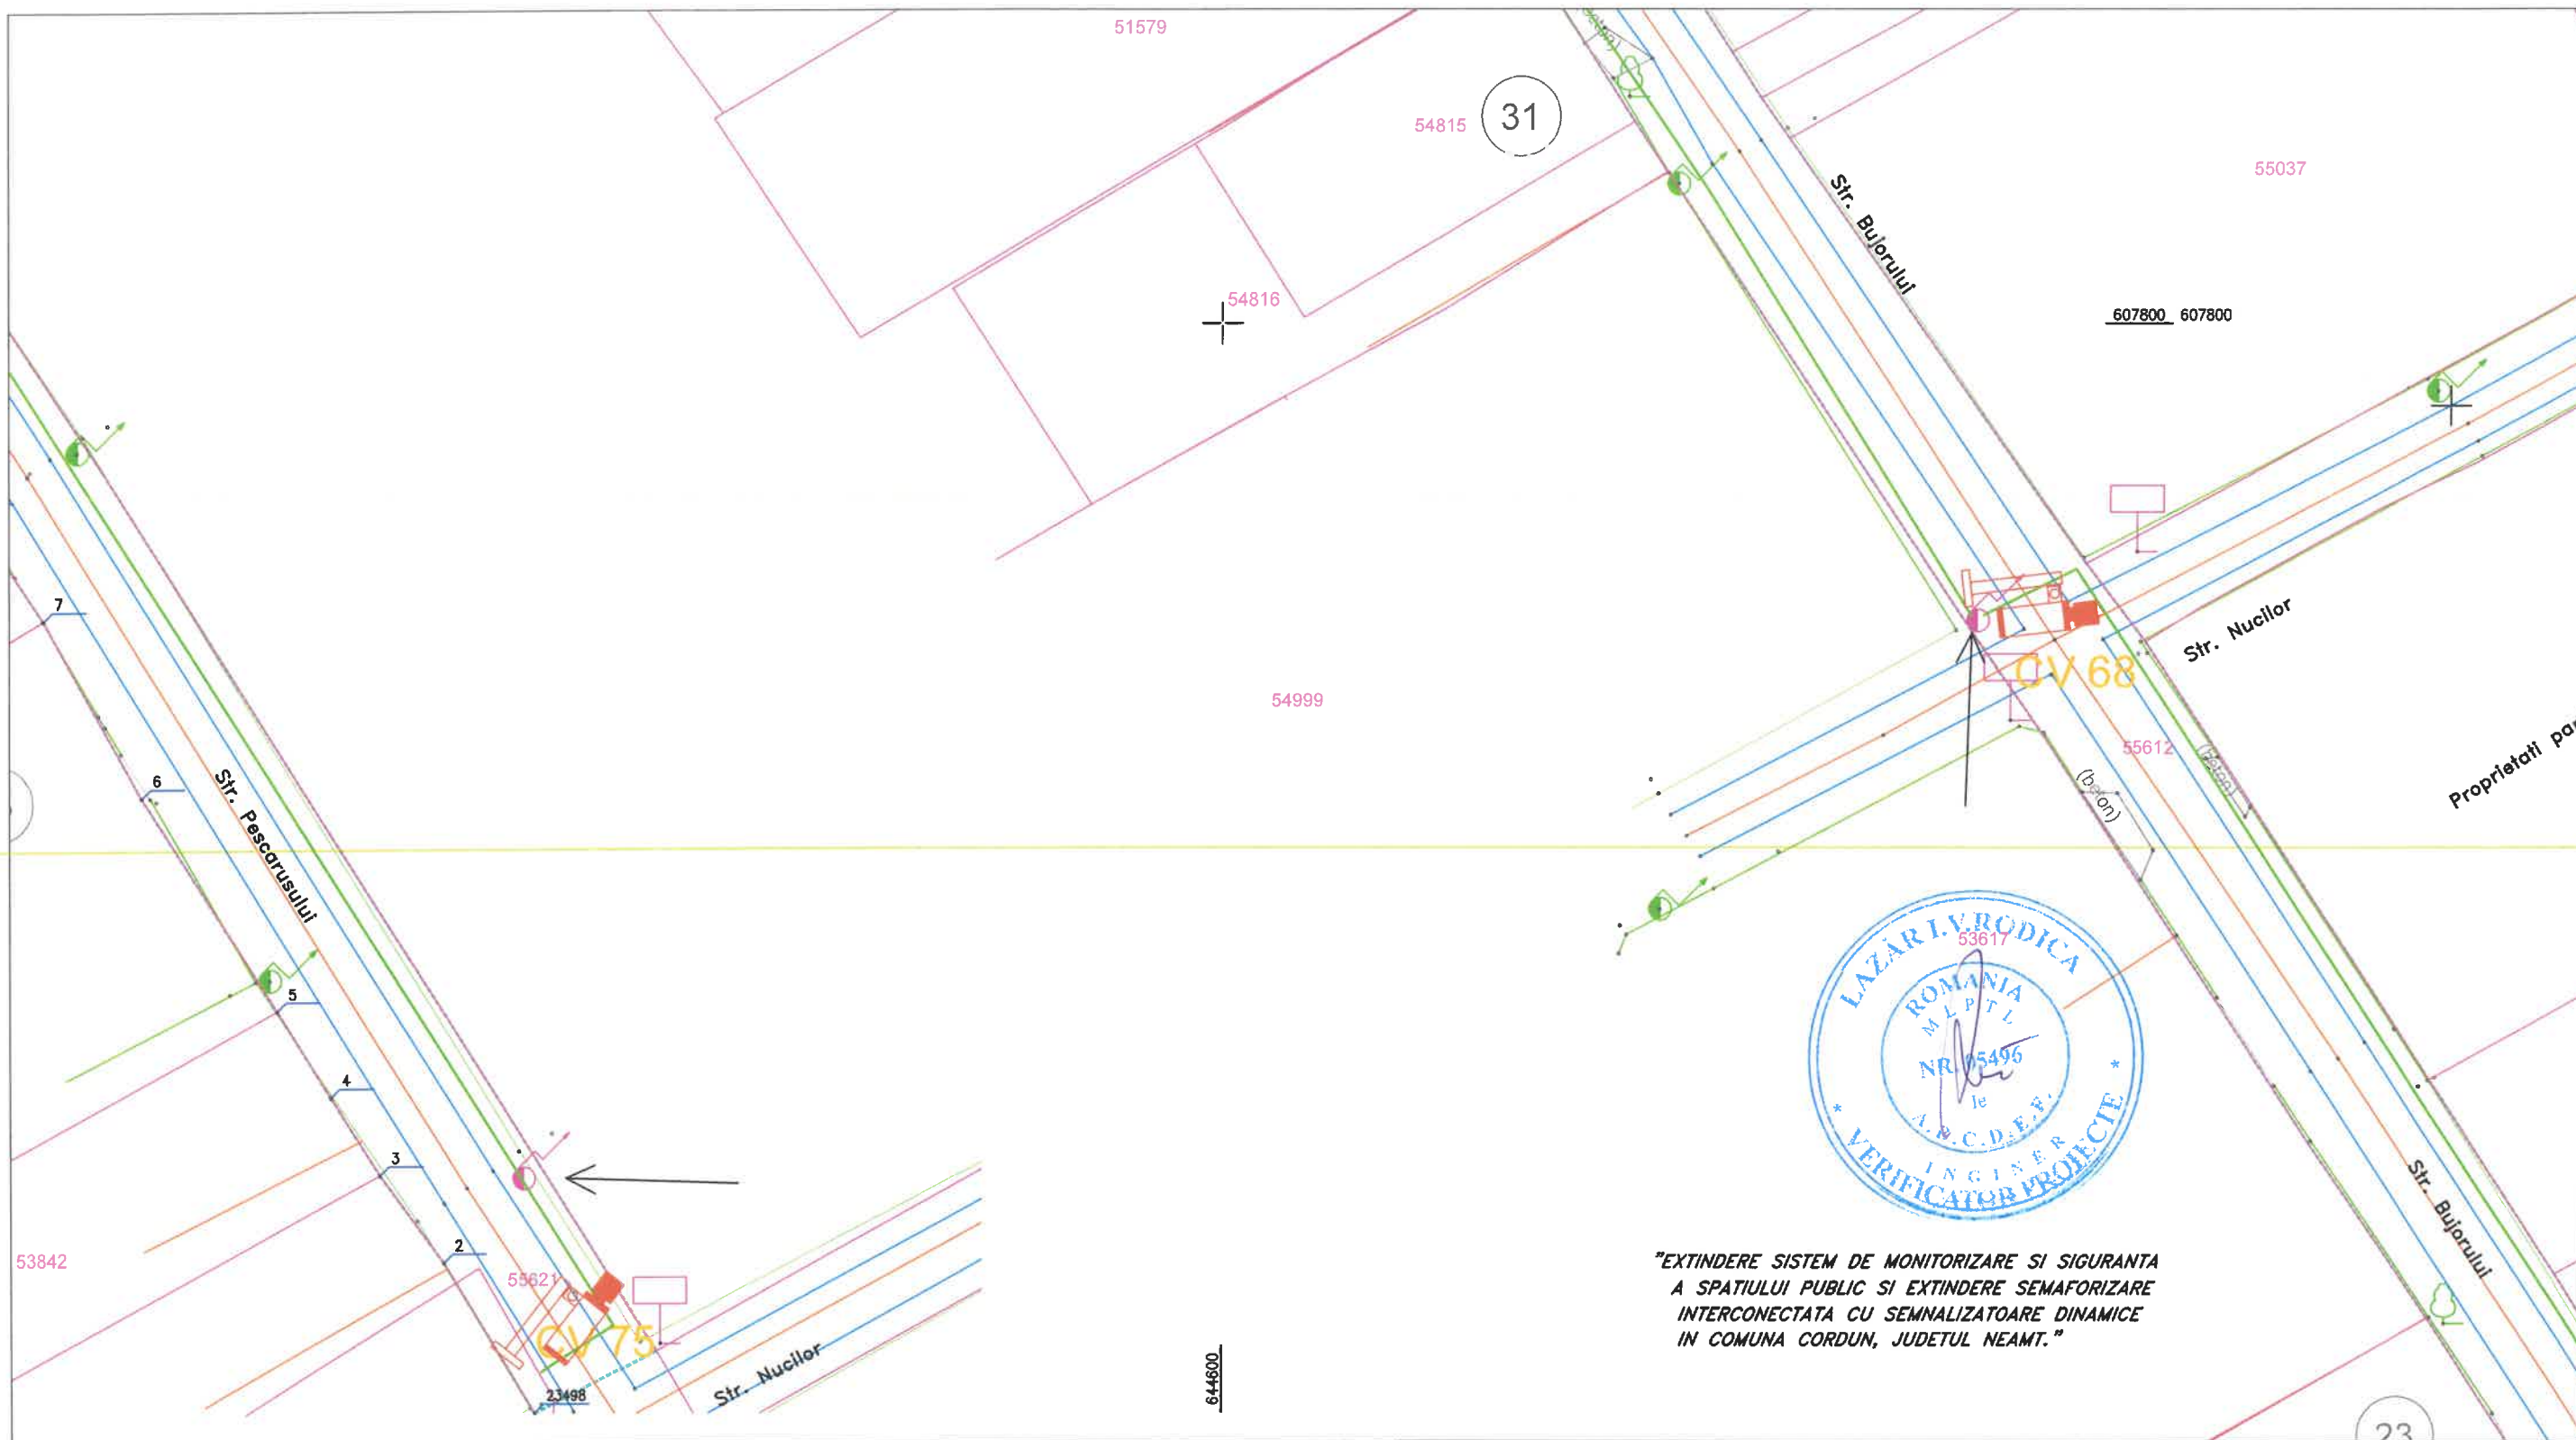

LEGENDĂ

-  - Cameră video
-  - Cablu alimentare sistem video

© COPYRIGHT REPRODUCEREA INTEGRALĂ SAU PARȚIALĂ A ACESTUI DOCUMENT, PRECUM ȘI TRANSMITEREA DATELOR INCLUSE ÎN ACESTEA ESTE PERMISĂ NUMAI ÎN CONDIȚIILE STIPULATE ÎN CONTRACT. UTILIZAREA EXTRA- CONTRACTUALĂ NECESITĂ ACORDUL SCRIS AL PROIECTANTULUI GENERAL (RESPECTIV S.C. NOVENSA S.R.L.) ORICE MODIFICARE FĂRĂ ACORDUL SCRIS AL PROIECTANTULUI NU ESTE PERMISĂ.				
VERIFICATOR / EXPERT	NUME	SEMNATURA	CERINȚA	REFERAT NR. / EXPERTIZA DIN DATA
PROIECTANT: NOVENSA Str. Ing. Dumitru Teodoru, nr. 47, ep. 1, Sector 5, București J40/2045/2014		SPECIALITATEA: INSTALAȚII ELECTRICE		EDIȚIE: 01
				REVIZIE: 00
SPECIFICAȚIA		NUME	SEMNATURA	BENEFICIAR: PRIMĂRIA COMUNEI CORDUN
MANAGER PROIECT		ing. Bogdan DOGARIU		Adresa: Cordun, str. Vasile Alecsandri, nr. 101, jud. Neamț
PROIECTAT:		ing. Florin DRĂGHICI		TITLU PROIECT: EXTINDEREA SISTEMULUI DE MONITORIZARE ȘI SIGURANȚA A SPAȚIULUI PUBLIC ȘI EXTINDEREA SEMAFORIZARE INTERCONECTATĂ CU SEMNALIZATOARE DINAMICE ÎN COMUNA CORDUN, JUDEȚUL NEAMȚ
DESENAT:		ing. Laura ZAINEA		SCARA: 1:500
				DATA: 2024
				TITLU PLANȘĂ: Plan de situație - Supraveghere video Str. Bujorului, Str. Pescarusului
				Faza: DTAC/PT
				Planșa nr.: 26



LEGENDĂ

-  - Cameră video
-  - Cablu alimentare sistem video

© COPYRIGHT REPRODUCEREA INTEGRALĂ SAU PARȚIALĂ A ACESTUI DOCUMENT, PRECUM ȘI TRANSMITEREA DATELOR INCLUSE ÎN ACESTEA ESTE PERMISĂ NUMAI ÎN CONDIȚIILE STIPULATE ÎN CONTRACT. UTILIZAREA EXTRA- CONTRACTUALĂ NECESITĂ ACORDUL SCRIS AL PROIECTANTULUI GENERAL (RESPECTIV S.C. NOVENSA S.R.L.) ORICE MODIFICARE FĂRĂ ACORDUL SCRIS AL PROIECTANTULUI NU ESTE PERMISĂ.				
VERIFICATOR / EXPERT	NUME	SEMNAȚURA	CERINȚA	REFERAT NR. / EXPERTIZA DIN DATA
PROIECTANT: NOVENSA Str. ing. Dumitru Teodoru, nr. 47, ap.1, Sector 5, București J40/2045/2014		SPECIALITATEA: INSTALAȚII ELECTRICE		EDIȚIE: 01
				REVIZIE: 00
SPECIFICAȚIA		NUME	SEMNAȚURA	BENEFICIAR: PRIMĂRIA COMUNEI CORDUN, nr. 101, jud. Neamț
MANAGER PROIECT		ing. Bogdan DOGARIU		Adresa: Cordun, str. Vasile Alecsandri, nr. 101, jud. Neamț
PROIECTAT:		ing. Florin DRĂGHICI		TITLU PROIECT: EXTINDEREA SISTEMULUI DE MONITORIZARE ȘI SIGURANȚA A SPATULUI PUBLIC ȘI EXTINDEREA SEMAFORIZARE INTERCONECTATĂ CU SEMNALIZATOARE DINAMICE ÎN COMUNA CORDUN, JUDEȚUL NEAMȚ
DESENAT:		ing. Laura ZAINEA		SCARA: 1:500
				DATA: 2024
				TITLU PLANȘĂ: Plan de situație - Supraveghere video Str. Rasaritului
				Faza: DTAC/PT
				Planșa nr.: 27
				Proiect nr.: 01/2024




LEGENDĂ

-  - Cameră video
-  - Cablu alimentare sistem video

REPRODUCEREA INTEGRALĂ SAU PARȚIALĂ A ACESTUI DOCUMENT, PRECUM ȘI TRANSMITEREA DATELOR INCLUSE ÎN ACESTEA ESTE PERMISĂ NUMAI ÎN CONDIȚIILE STIPULATE ÎN CONTRACT. UTILIZAREA EXTRA-CONTRACTUALĂ NECESITĂ ACORDUL SCRIS AL PROIECTANTULUI GENERAL (RESPECTIV S.C. NOVENSA S.R.L.) ORICE MODIFICARE FĂRĂ ACORDUL SCRIS AL PROIECTANTULUI NU ESTE PERMISĂ.

VERIFICATOR / EXPERT	NUME	SEMNAȚURA	CERINȚA	REFERAT NR. / EXPERTIZA DIN DATA
PROIECTANT:		SPECIALITATEA: INSTALAȚII ELECTRICE		
NOVENSA		EDIȚIE:	BENEFICIAR:	
Str. Ing. Dumitru Teodoru, nr. 47, ap. 1, Sector 5, București		01	PRIMĂRIA COMUNEI CORDUN	
J40/2045/2014		REVIZIE:	Adresa:	
		00	Cordun, str. Vasile Alecsandri, nr. 101, jud. Neamț	
SPECIFICAȚIA	NUME	SEMNAȚURA	TITLU PROIECT:	Faza:
MANAGER PROIECT	ing. Bogdan DOGARIU		EXTINDEREA SISTEMULUI DE MONITORIZARE ȘI SIGURANȚA A SPAȚIULUI PUBLIC ȘI EXTINDEREA SEMAFORIZĂRII INTERCONECTATĂ CU SEMNALIZĂTOARE DINAMICE ÎN COMUNA CORDUN, JUDEȚUL NEAMȚ	DTAC/PT
PROIECTAT:	ing. Florin DRĂGHICI		SCARA:	Planșa nr.:
DESENAT:	ing. Laura ZAIŢNEA		1:500	28
			DATA:	
			2024	
			TITLU PLANȘĂ:	
			Plan de situație - Supraveghere video	
			Str. Bujorului, Drum pietruit	

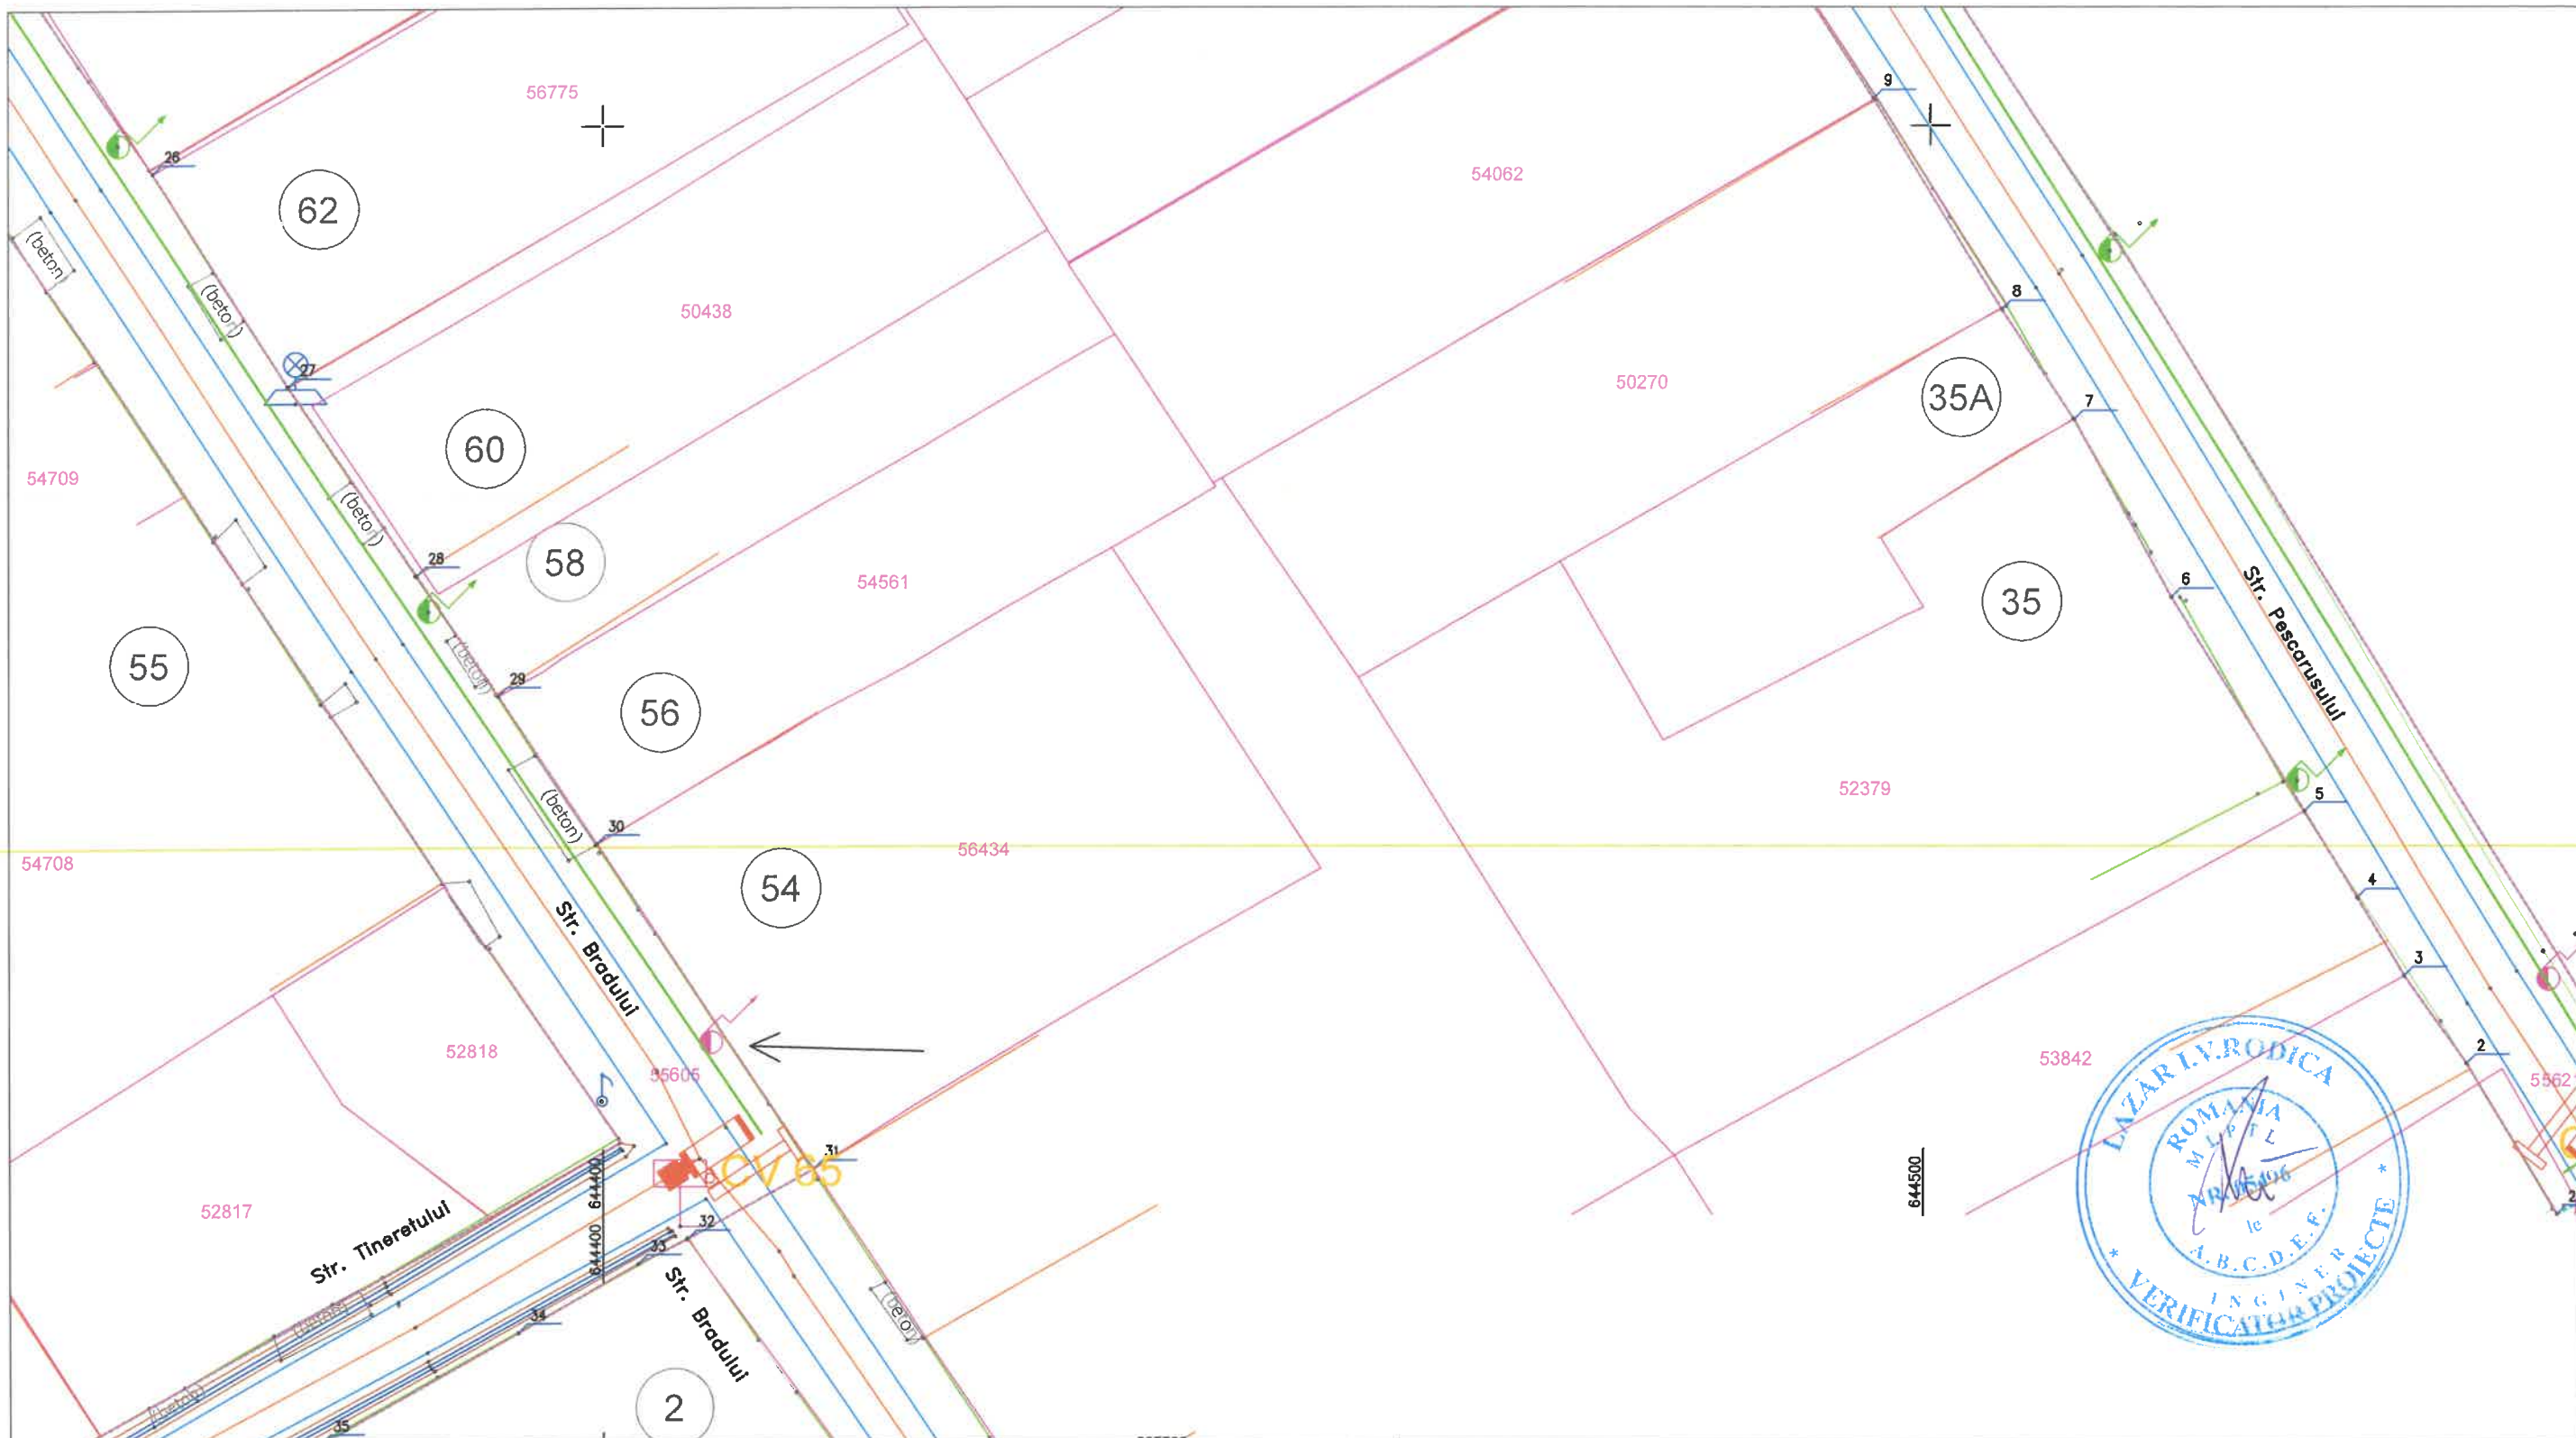

LEGENDĂ




- Cameră video



- Cablu alimentare sistem video

© COPYRIGHT REPRODUCEREA INTEGRALĂ SAU PARȚIALĂ A ACESTUI DOCUMENT, PRECUM ȘI TRANSMITEREA DATELOR INCLUSE ÎN ACESTEA ESTE PERMISĂ NUMAI ÎN CONDIȚIILE STIPULATE ÎN CONTRACT. UTILIZAREA EXTRA- CONTRACTUALĂ NECESITĂ ACORDUL SCRIS AL PROIECTANTULUI GENERAL (RESPECTIV S.C. NOVENSA S.R.L.) ORICE MODIFICARE FĂRĂ ACORDUL SCRIS AL PROIECTANTULUI GENERAL ESTE INTERZISĂ.				
VERIFICATOR / EXPERT	NUME	SEMNATURA	CERINȚA	REFERAT NR. / EXPERTIZĂ DIN DATA
PROIECTANT: NOVENSA Str. ing. Dumitru Teodoru, nr. 47, ap.1, Sector 5, București J40/2045/2014		SPECIALITATEA: INSTALAȚII ELECTRICE		EDIȚIE: 01
				REVIZIE: 00
BENEFICIAR: PRIMĂRIA COMUNEI CORDUN		Adresa: Cordun, str. Vasile Alecsandri, nr. 101, jud. Neamț		Proiect nr.: 01/2024
TITLU PROIECT: EXTINDEREA SISTEMULUI DE MONITORIZARE ȘI SIGURANȚA A SPAȚIULUI PUBLIC ȘI EXTINDEREA SEMAFORIZARE INTERCONECTATĂ CU SEMNALIZATOARE DINAMICE ÎN COMUNA CORDUN, JUDEȚUL NEAMȚ		Faza: DTAC/PT		
TITLU PLANȘĂ: Plan de situație - Supraveghere video Str. Bujorului		Planșa nr.: 29		
SPECIFICAȚIA	NUME	SEMNATURA	SCĂRA: 1:500	DATA: 2024
MANAGER PROIECT	ing. Bogdan DOGARIU			
PROIECTAT:	ing. Florin DRĂGHICI			
DESENAT:	ing. Laura ZAINEA			

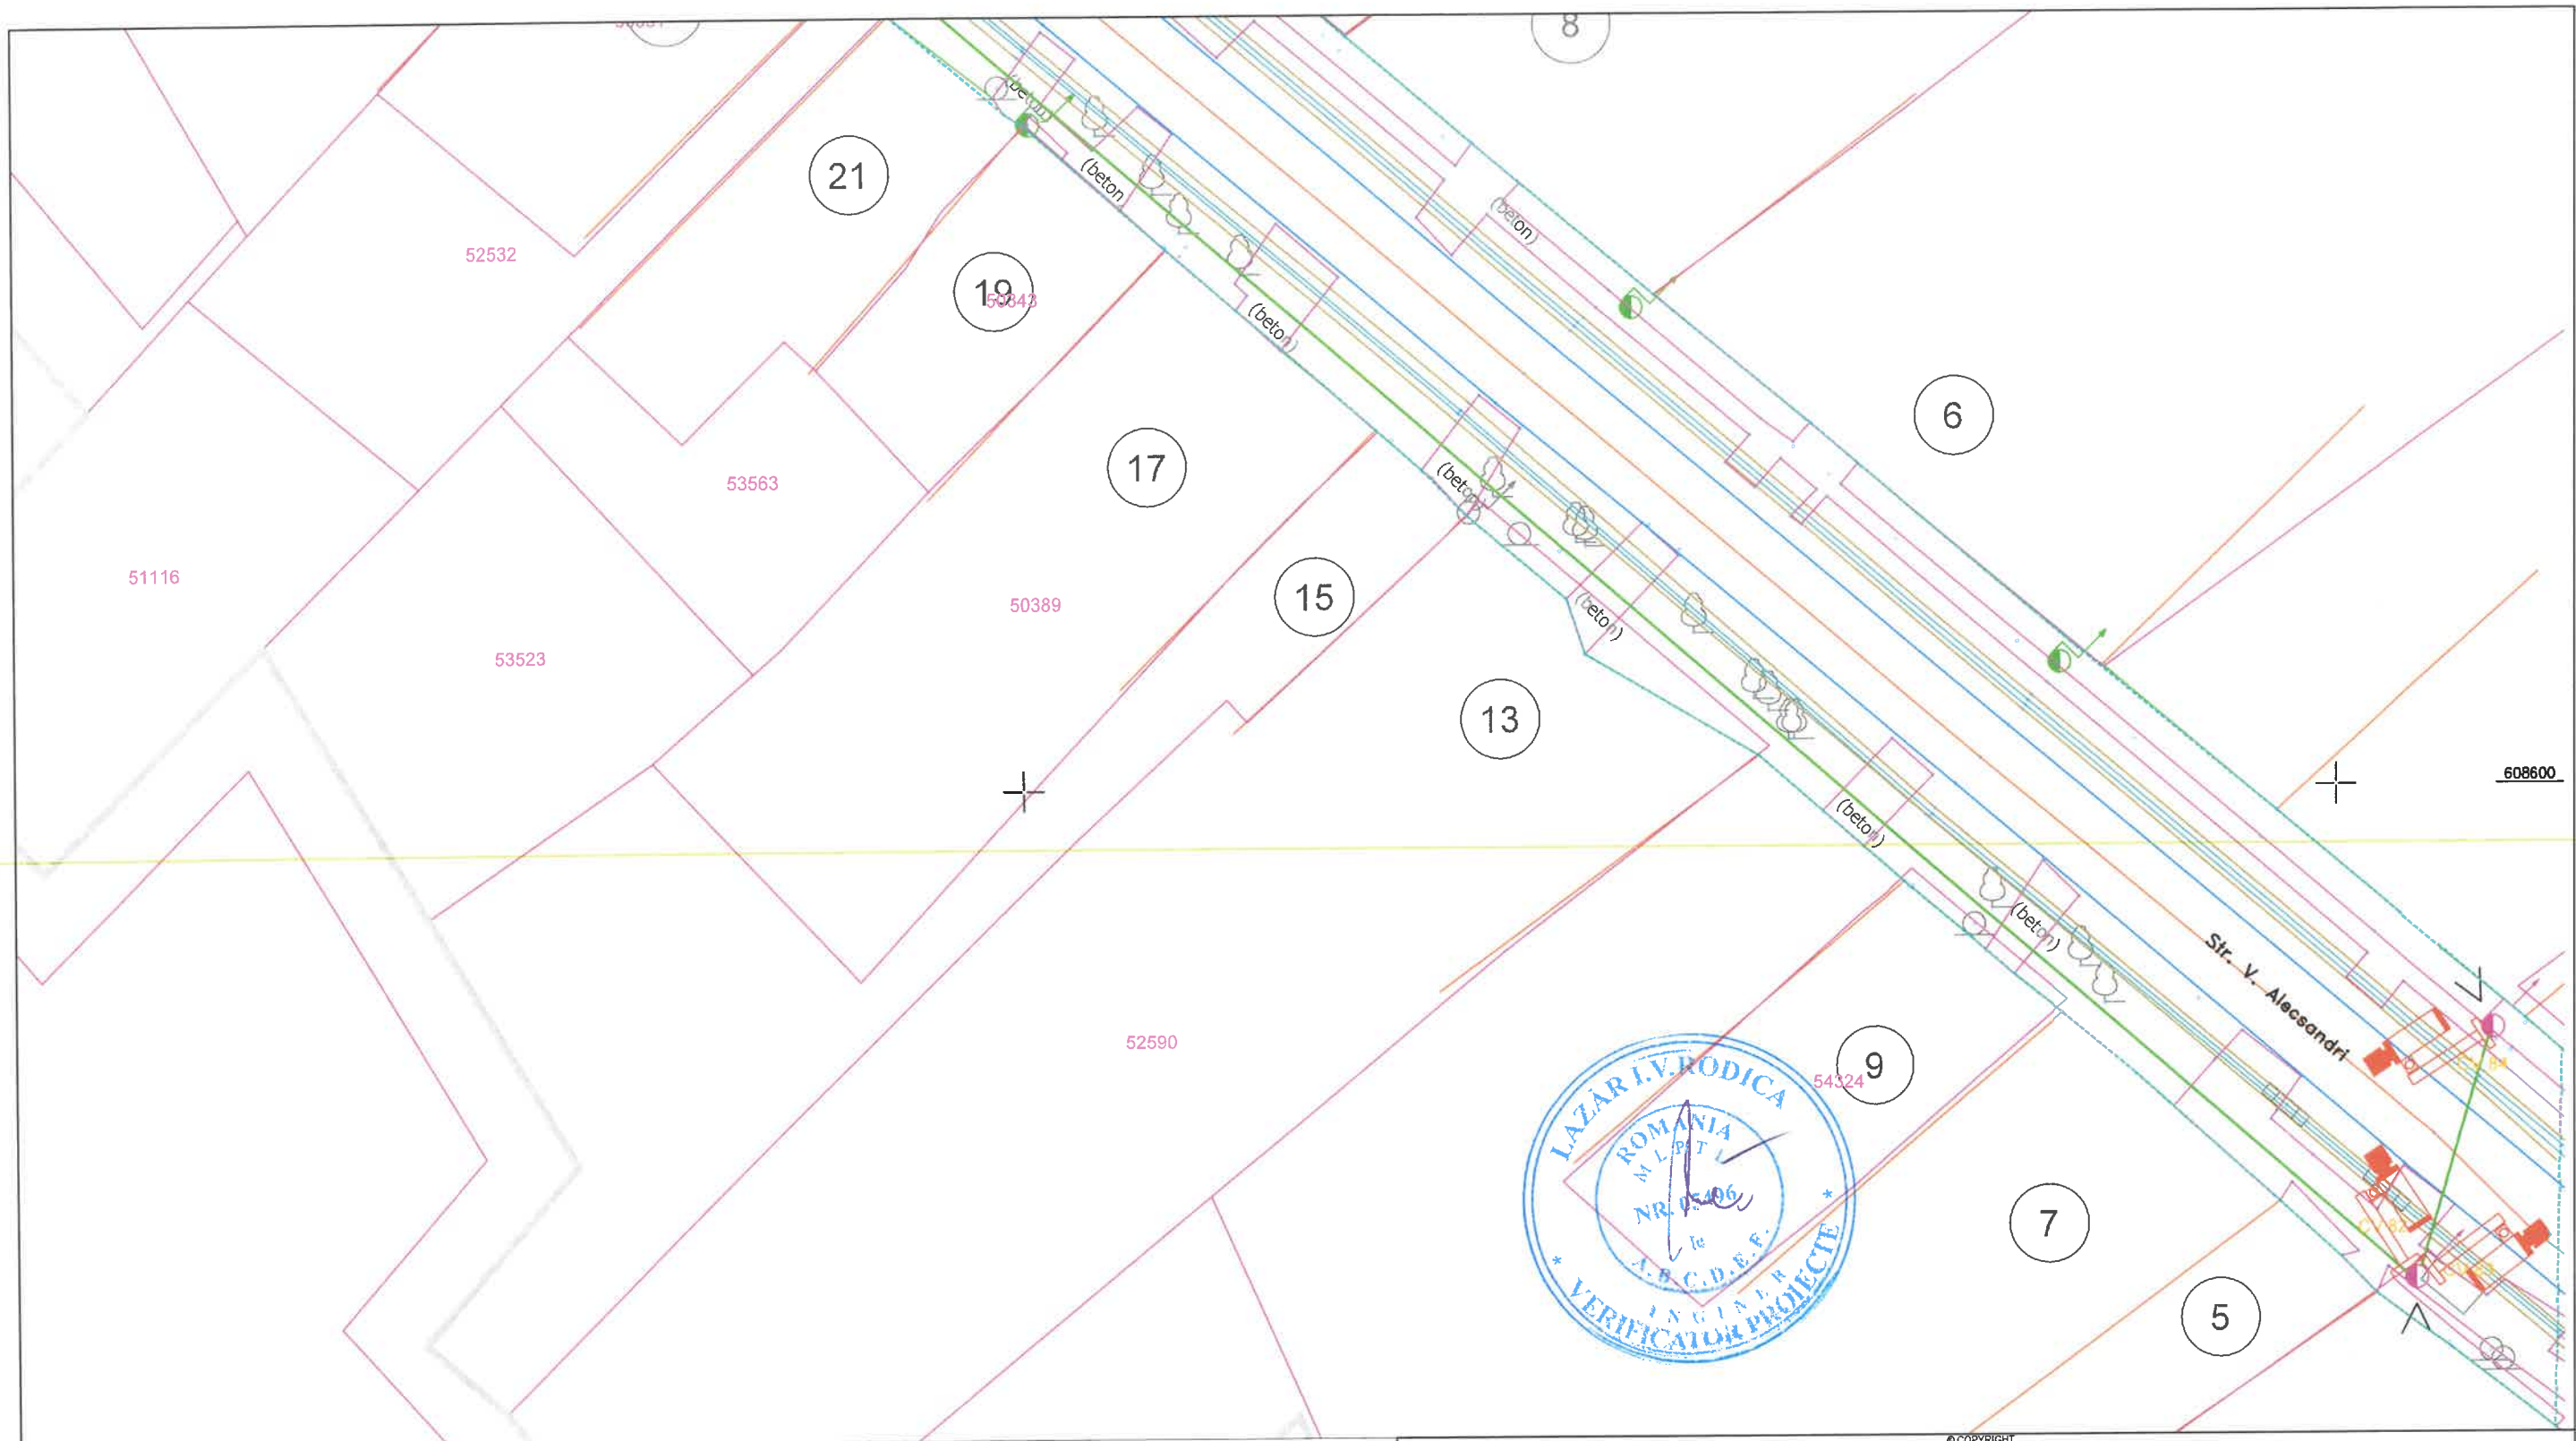

LEGENDĂ




- Cameră video



- Cablu alimentare sistem video

© COPYRIGHT
REPRODUCEREA INTEGRALĂ SAU PARȚIALĂ A ACESTUI DOCUMENT, PRECUM ȘI TRANSMITEREA DATELOR INCLUSE ÎN ACESTEA ESTE PERMISĂ NUMAI ÎN CONDIȚIILE STIPULATE ÎN CONTRACT. UTILIZAREA
EXTRA-CONTRACTUALĂ NECESITĂ ACORDUL SCRIS AL PROIECTANTULUI GENERAL (RESPECTIV S.C. NOVENSA S.R.L.) ORICE MODIFICARE FĂRĂ ACORDUL SCRIS AL PROIECTANTULUI NU ESTE PERMISĂ.

VERIFICATOR / EXPERT	NUME	SEMNATURA	CERINȚĂ	REFERAT NR. / EXPERTIZA DIN DATA
PROIECTANT: NOVENSA Str. Ing. Dumitru Teodorescu, nr. 47, ap.1, Sector 5, București J40/2045/2014			SPECIALITATEA: INSTALAȚII ELECTRICE	
			EDIȚIE: 01	BENEFICIAR: PRIMĂRIA COMUNEI CORDUN - ROMANIA
			REVIZIE: 00	Adresa: Cordun, str. Vasile Alecsandri, nr. 101, jud. Neamț
			SCARA: 1:500	TITLU PROIECT: EXTINDEREA SISTEMULUI DE MONITORIZARE ȘI SIGURANȚA A SPAȚIULUI PUBLIC ȘI EXTINDEREA SEMAFORIZARE INTERCONECTATĂ CU SEMNALIZATOR DYNAMIC ÎN COMUNA CORDUN, JUDEȚUL NEAMȚ
			DATA: 2024	TITLU PLANȘĂ: Plan de situație - Supraveghere video Str. Vasile Alecsandri
SPECIFICAȚIA	NUME	SEMNATURA		Proiect nr.: 01/2024
MANAGER PROIECT	ing. Bogdan DOGARIU			Faza: DTAC/PT
PROIECTAT:	ing. Florin DRĂGHICI			Planșa nr.: 30
DESENAT:	ing. Laura ZAINEA			

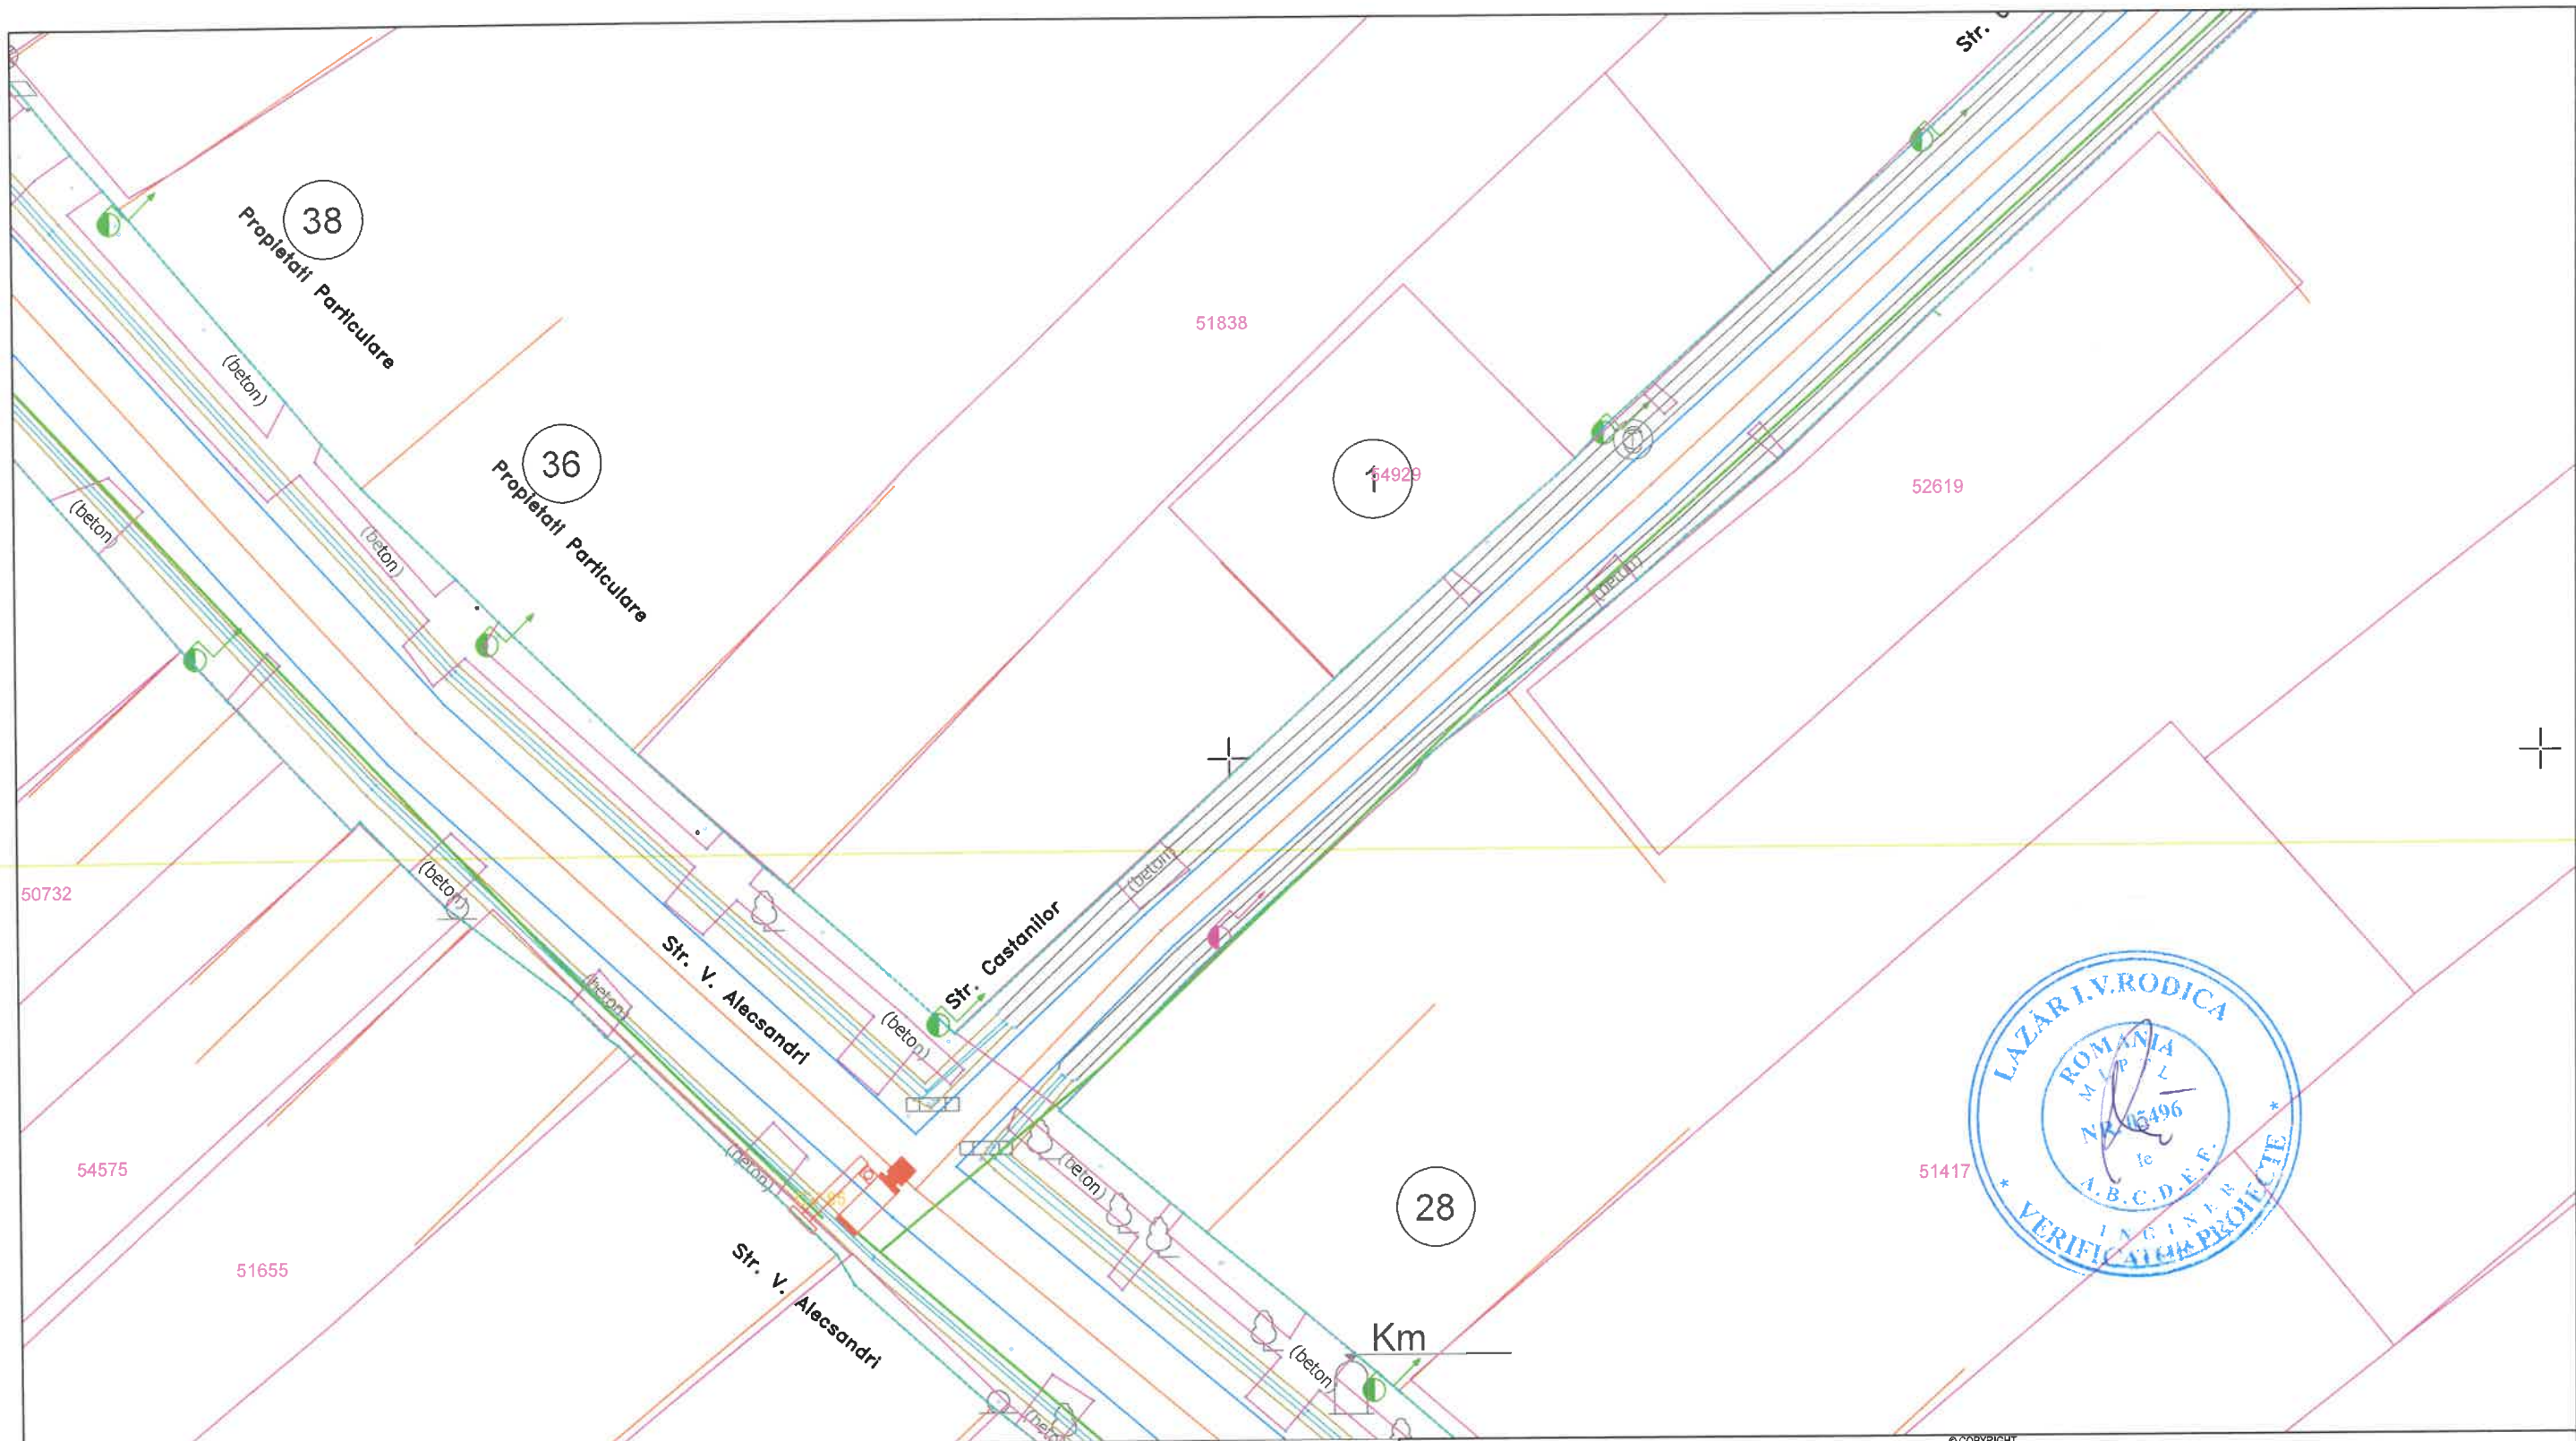


LEGENDĂ

-  - Cameră video
-  - Cablu alimentare sistem video

© COPYRIGHT
REPRODUCEREA INTEGRALĂ SAU PARȚIALĂ A ACESTUI DOCUMENT, PRECUM ȘI TRANSMITEREA DATELOR INCLUSE ÎN ACESTEA ESTE PERMISĂ NUMAI ÎN CONDIȚIILE STIPULATE ÎN CONTRACT. UTILIZAREA EXTRA-CONTRACTUALĂ NECESITĂ ACORDUL SCRIS AL PROIECTANTULUI GENERAL (RESPECTIV S.C. NOVENSA S.R.L.) ORICE MODIFICARE FĂRĂ ACORDUL SCRIS AL PROIECTANTULUI NU ESTE PERMISĂ.

VERIFICATOR / EXPERT	NUME	SEMNAȚURA	CERINȚA	REFERAT NR. / EXPERTIZĂ DIN DATA
PROIECTANT: NOVENSA Str. ing. Dumitru Teodoru, nr. 47, ap.1, Sector 5, București J40/2045/2014			SPECIALITATEA: INSTALAȚII ELECTRICE	
SPECIFICAȚIA			EDIȚIE: 01	BENEFICIAR: PRIMĂRIA COMUNEI CORDUN
MANAGER PROIECT			REVIZIE: 00	Adresa: Cordun, str. Vasile Alecsandri, nr. 101, jud. Neamț
PROIECTAT:			SCARA: 1:500	TITLU PROIECT: EXTINDEREA SISTEMULUI DE MONITORIZARE ȘI SIGURANȚA A SPĂTULUI PUBLIC ȘI EXTINDEREA SEMAFORIZĂRII INTERCONECTATĂ CU SEMNALIZARE DINAMICĂ ÎN COMUNA CORDUN, JUDEȚUL NEAMȚ
DESENAT:			DATA: 2024	TITLU PLANȘĂ: Plan de situație - Supraveghere video Str. Vasile Alecsandri
				Proiect nr.: 01/2024
				Faza: DTAC/PT
				Planșa nr.: 31

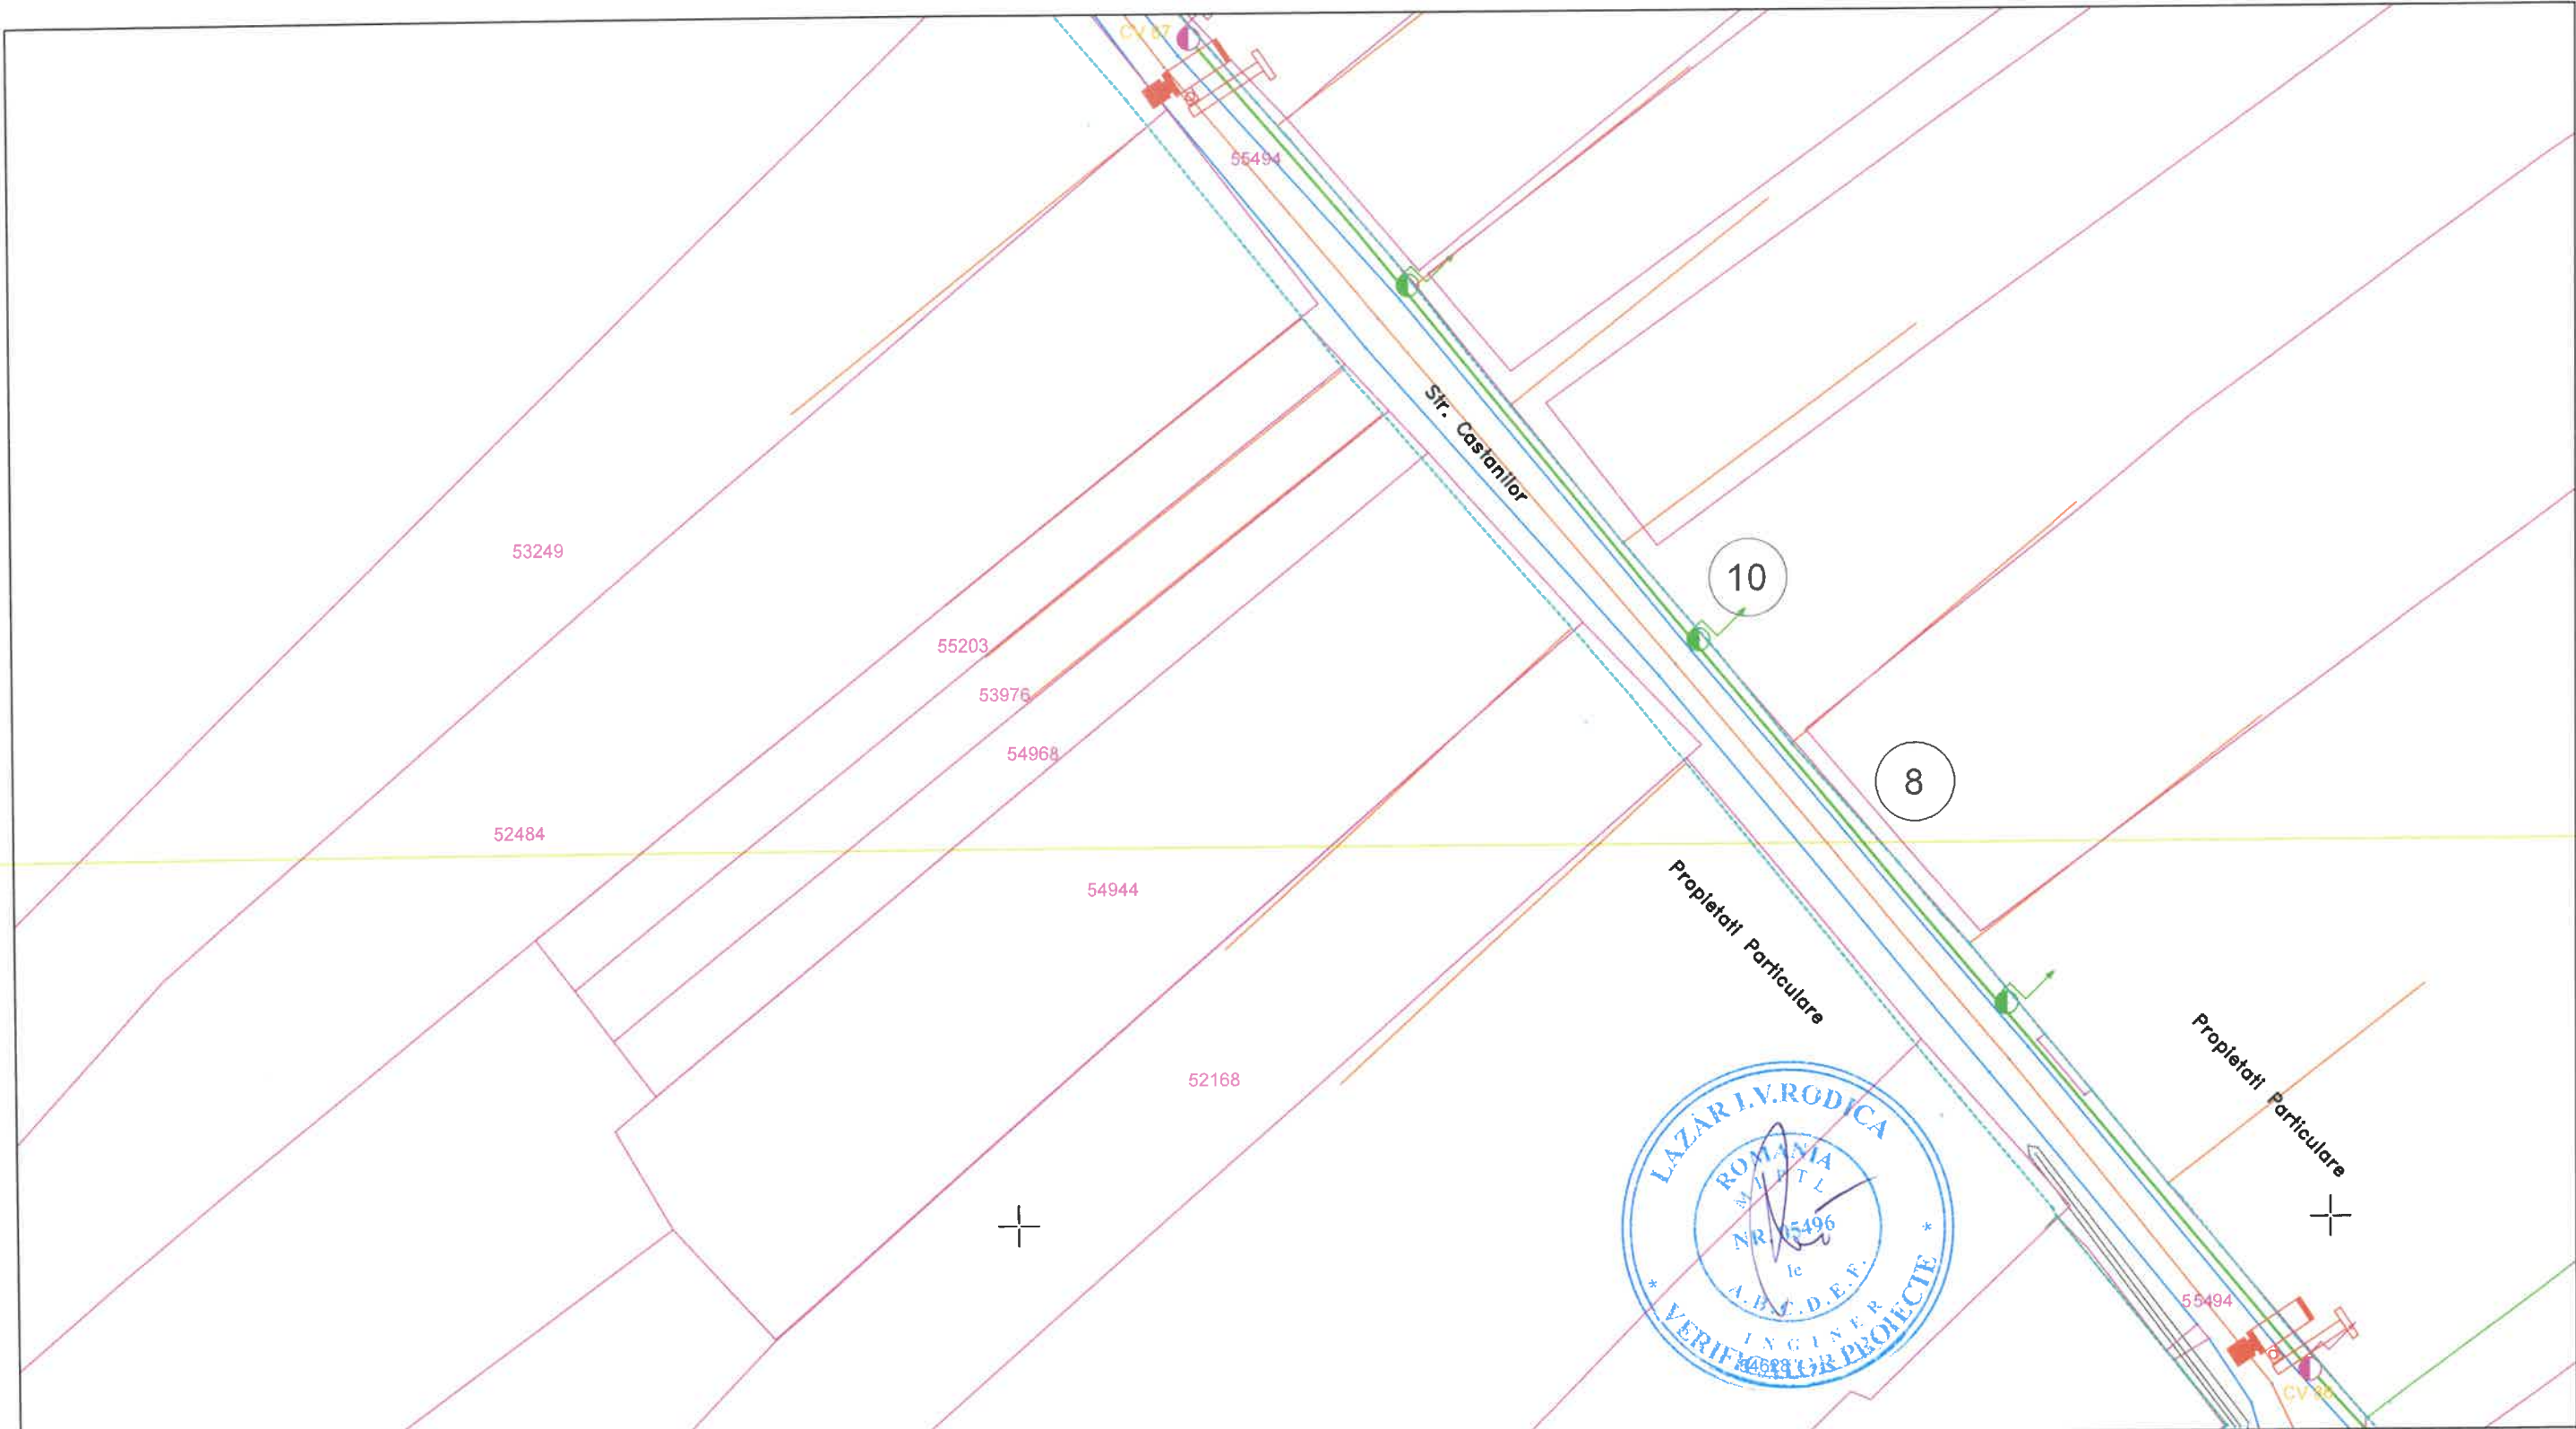

LEGENDĂ




- Cameră video



- Cablu alimentare sistem video

REPRODUCEREA INTEGRALĂ SAU PARȚIALĂ A ACESTUI DOCUMENT, PRECUM ȘI TRANSMITEREA DATELOR INCLUSE ÎN ACESTEA ESTE PERMISĂ NUMAI ÎN CONDIȚIILE STIPULATE ÎN CONTRACT. UTILIZAREA EXTRA-CONTRACTUALĂ NECESITĂ ACORDUL SCRIS AL PROIECTANTULUI GENERAL (RESPECTIV S.C. NOVENSA S.R.L.) ORICE MODIFICARE FĂRĂ ACORDUL SCRIS AL PROIECTANTULUI NU ESTE PERMISĂ.

VERIFICATOR / EXPERT	NUME	SEMNATURA	CERINȚA	REFERAT NR. / EXPERTIZA DIN DATA
PROIECTANT: NOVENSA Str. Ing. Dumitru Teodoru, nr. 47, ap. 1, Sector 5, București J40/2045/2014			SPECIALITATEA: INSTALAȚII ELECTRICE	
			EDIȚIE: 01	BENEFICIAR: PRIMĂRIA COMUNEI CORDUN
			REVIZIE: 00	Adresa: Cordun, str. Vasile Alecsandri, nr. 101, Iași
			SCARA: 1:500	TITLU PROIECT: EXTINDEREA SISTEMULUI DE MONITORIZARE ȘI SIGURANȚA A SPAȚIULUI PUBLIC ȘI EXTINDEREA SEMAFORIZĂRII INTERCONECTATĂ CU SEMNALIZATOARE DINAMICE ÎN COMUNA CORDUN, JUDEȚUL NEAMȚ
			DATA: 2024	TITLU PLANȘĂ: Plan de situație - Supraveghere video Str. Castanilor
SPECIFICAȚIA	NUME	SEMNATURA		Proiect nr.: 01/2024
MANAGER PROIECT	ing. Bogdan DOGARIU			Faza: DTAC/PT
PROIECTAT:	ing. Florin DRĂGHICI			Planșa nr.: 32
DESENAT:	ing. Laura ZAINEA			

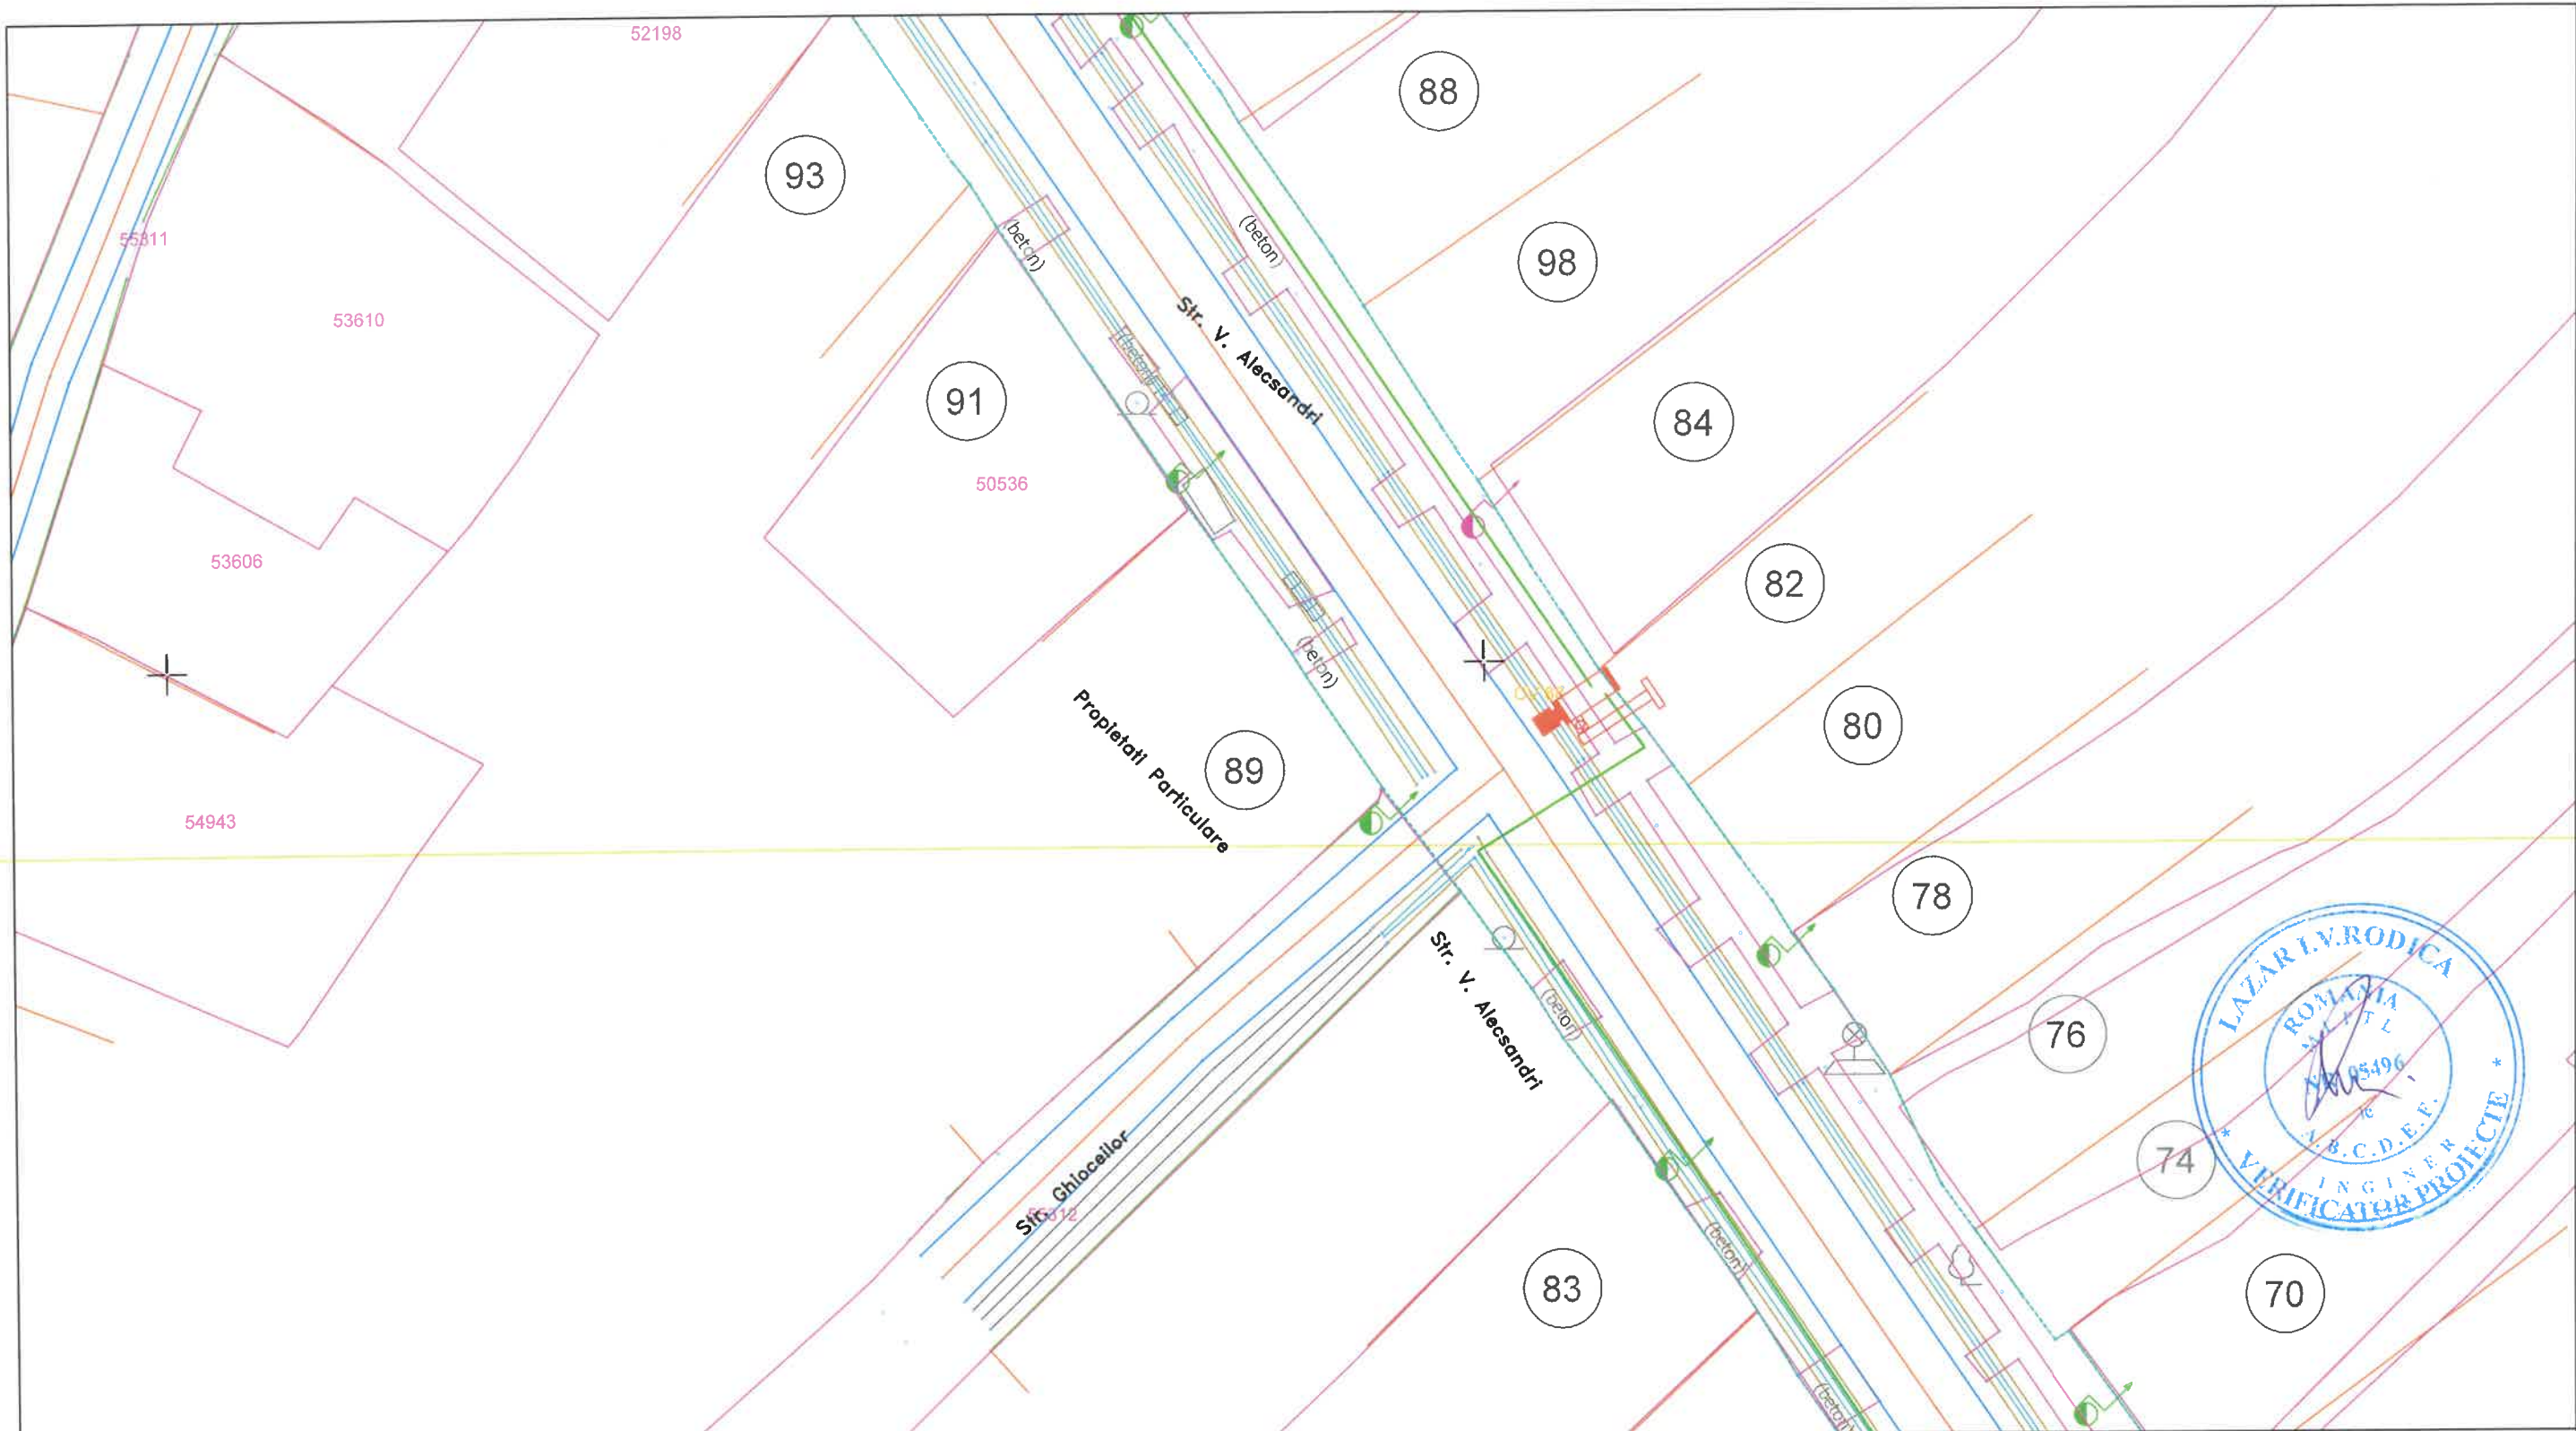

LEGENDĂ




- Cameră video



- Cablu alimentare sistem video

REPRODUCEREA INTEGRALĂ SAU PARȚIALĂ A ACESTUI DOCUMENT, PRECUM ȘI TRANSMITEREA DATELOR INCLUSE ÎN ACESTEA ESTE PERMISĂ NUMAI ÎN CONDIȚIILE STIPULATE ÎN CONTRACT. UTILIZAREA EXTRA-CONTRACTUALĂ NECESITĂ ACORDUL SCRIS AL PROIECTANTULUI GENERAL (RESPECTIV S.C. NOVENSA S.R.L.) ORICE MODIFICARE FĂRĂ ACORDUL SCRIS AL PROIECTANTULUI NU ESTE PERMISĂ.

VERIFICATOR / EXPERT	NUME	SEMNATURA	CERINȚA	REFERAT NR. / EXPERTIZĂ
PROIECTANT: NOVENSA Str. ing. Dumitru Teodorescu, nr. 47, ap.1, Sector 5, București J40/2045/2014			SPECIALITATEA: INSTALAȚII ELECTRICE	EDIȚIE: 01 REVIZIE: 00
SPECIFICAȚIA			NUME	SEMNATURA
MANAGER PROIECT			ing. Bogdan DOGARIU	
PROIECTAT:			ing. Florin DRĂGHICI	
DESENAT:			ing. Laura ZĂINEA	
SCARA: 1:500			DATA: 2024	BENEFICIAR: PRIMĂRIA COMUNEI CORDUN Adresa: Cordun, str. Vasile Alecsandri, nr. 101, Jud. Neamț TITLU PROIECT: EXTINDEREA SISTEMULUI DE MONITORIZARE ȘI SIGURANȚA A SPAȚIULUI PUBLIC ȘI EXTINDEREA SEMAFORIZĂRII INTERCONECTATĂ CU SEMNALIZATOARE DINAMICE ÎN COMUNA CORDUN, JUDEȚUL NEAMȚ TITLU PLANȘĂ: Plan de situație - Supraveghere video Str. Vasile Alecsandri
				Proiect nr.: 01/2024 Faza: DTAC/PT Planșa nr.: 33

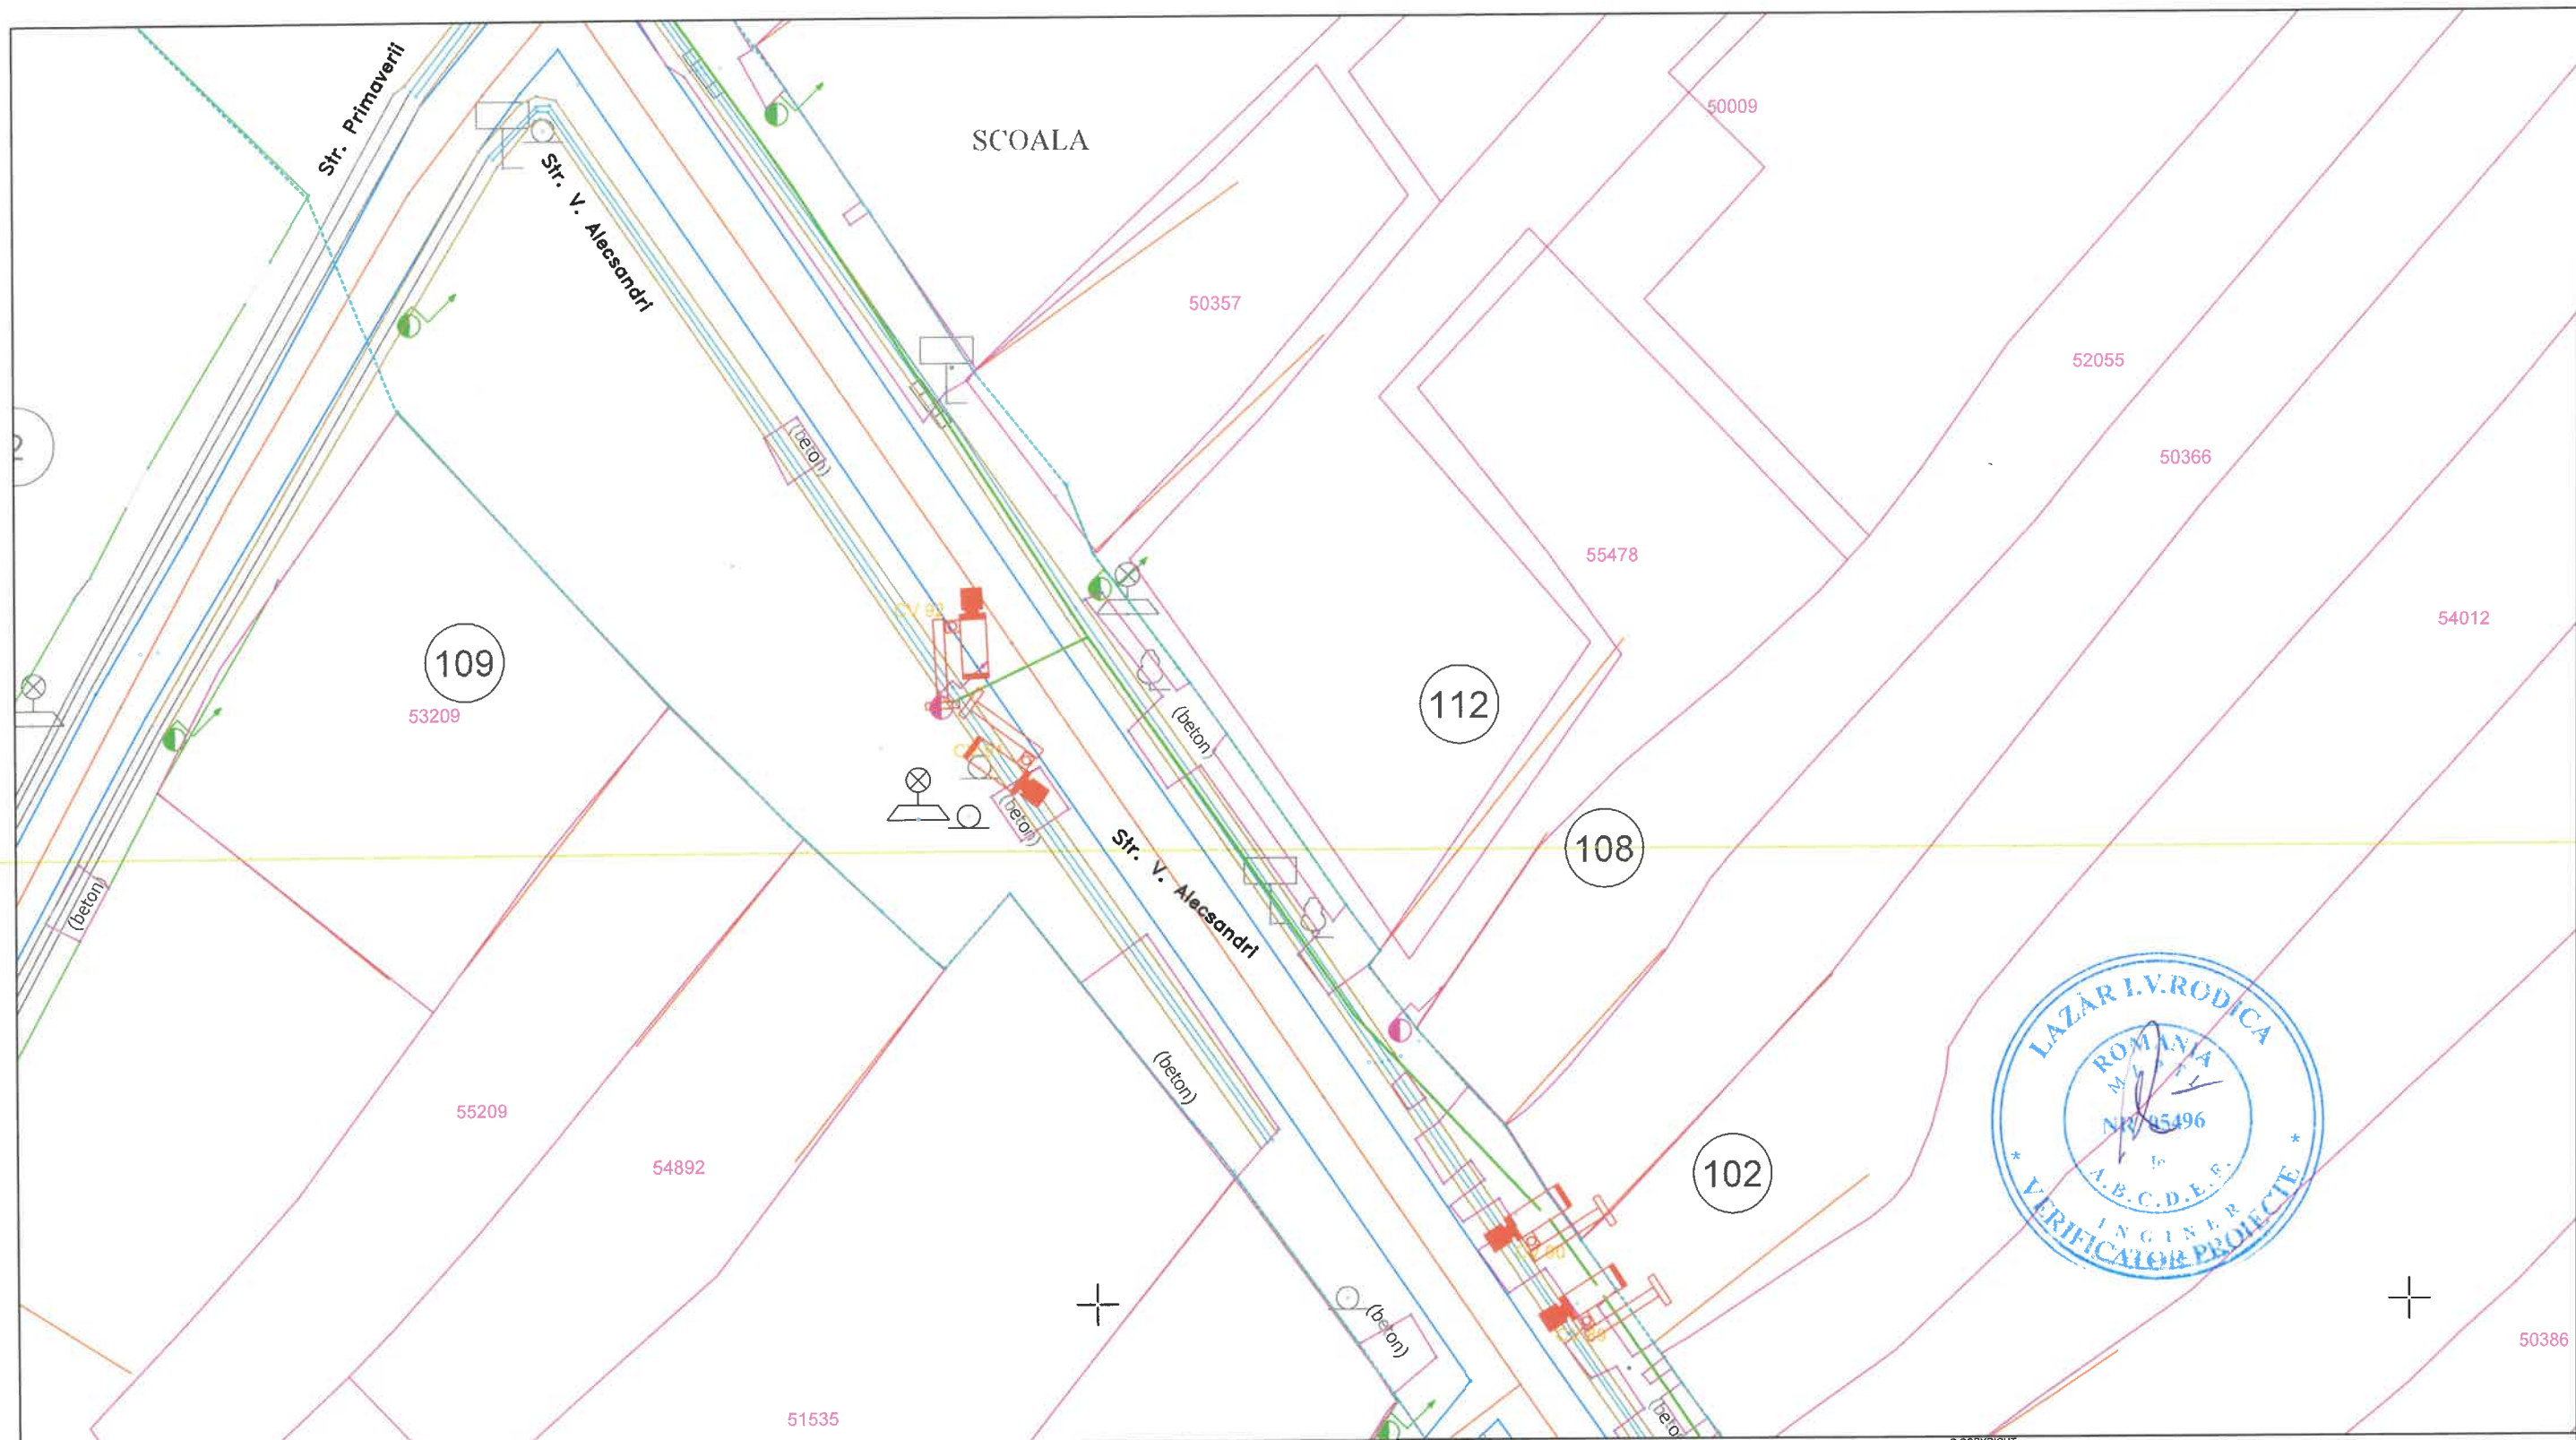

LEGENDĂ




- Cameră video




- Cablu alimentare sistem video

REPRODUCEREA INTEGRALĂ SAU PARȚIALĂ A ACESTUI DOCUMENT, PRECUM ȘI TRANSMITEREA DATELOR ÎNCLUSE ÎN ACESTEA ESTE PERMISĂ NUMAI ÎN CONDIȚIILE STIPULATE ÎN CONTRACT. UTILIZAREA EXTRA-CONTRACTUALĂ NECESITĂ ACORDUL SCRIS AL PROIECTANTULUI GENERAL (RESPECTIV S.C. NOVENSA S.R.L.) ORICE MODIFICARE FĂRĂ ACORDUL SCRIS AL PROIECTANTULUI NU ESTE PERMISĂ.

VERIFICATOR / EXPERT	NUME	SEMNATURA	CERINȚA	REFERAT NR. / EXPERTIZA DIN DATA
PROIECTANT:	NOVENSA	SPECIALITATEA: INSTALAȚII ELECTRICE	EDIȚIE:	BENEFICIAR:
Str. ing. Dumitru Teodoru, nr. 47, ap.1, Sector 5, București			01	PRIMĂRIA COMUNEI CORDUN
J40/2045/2014			REVIZIE:	Adresa:
			00	Cordun, str. Vasile Alecsandri, nr. 101, jud. Neamț
SPECIFICAȚIA	NUME	SEMNATURA	SCARA:	TITLU PROIECT:
MANAGER PROIECT	ing. Bogdan DOGARIU		1:500	EXTINDEREA SISTEMULUI DE MONITORIZARE ȘI SIGURANȚA A SPAȚIULUI PUBLIC ȘI EXTINDEREA SEMAFORIZARE INTERCONECTATĂ CU SEMNALIZATOARE DINAMICE ÎN COMUNA CORDUN, JUDEȚUL NEAMȚ
PROIECTAT:	ing. Florin DRĂGHICI		DATA:	TITLU PLANȘĂ:
DESENAT:	ing. Laura ZAINEA		2024	Plan de situație - Supraveghere video
				Str. Vasile Alecsandri
				Proiect nr.: 01/2024
				Faza: DTAC/PT
				Planșa nr.: 34

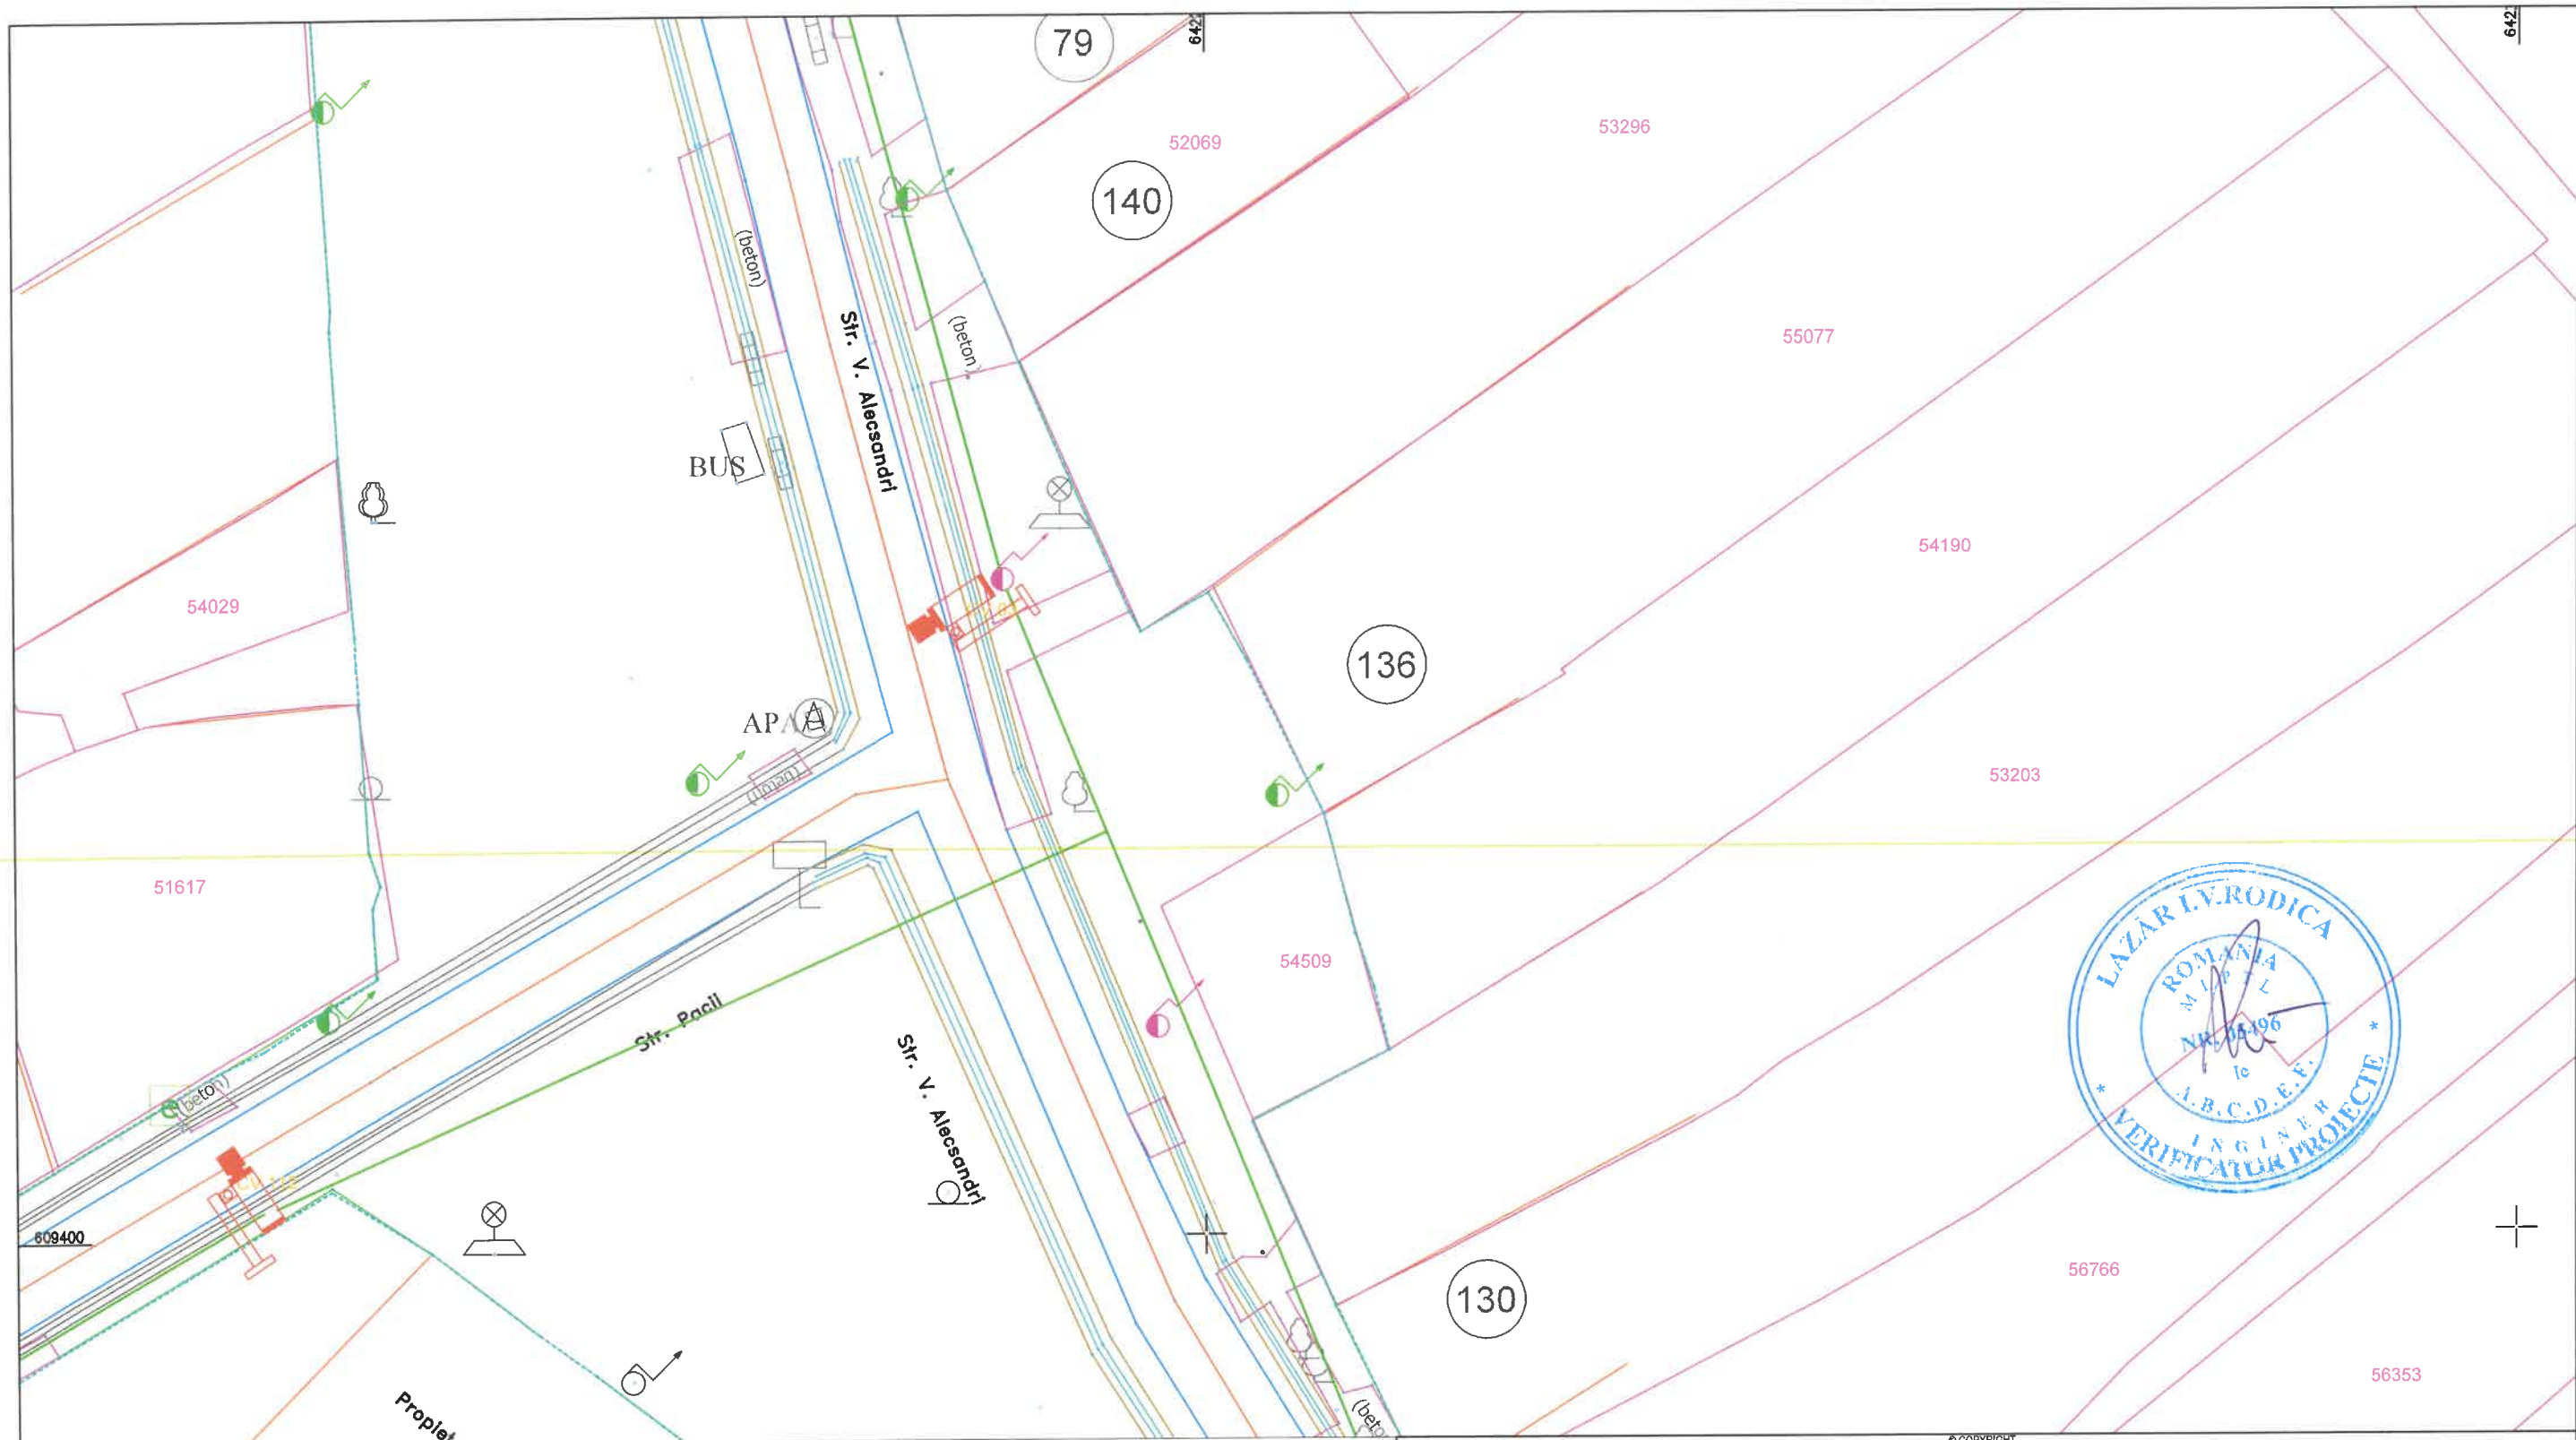

LEGENDĂ

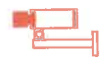

- Cameră video



- Cablu alimentare sistem video

REPRODUCEREA INTEGRALĂ SAU PARȚIALĂ A ACESTUI DOCUMENT, PRECUM ȘI TRANSMITEREA DATELOR INCLUSE ÎN ACESTEA ESTE PERMISĂ NUMAI ÎN CONDIȚIILE STIPULATE ÎN CONTRACT. UTILIZAREA EXTRA-CONTRACTUALĂ NECESITĂ ACORDUL SCRIS AL PROIECTANTULUI GENERAL (RESPECTIV S.C. NOVENSA S.R.L.) ORICE MODIFICARE FĂRĂ ACORDUL SCRIS AL PROIECTANTULUI NU ESTE PERMISĂ.

VERIFICATOR / EXPERT	NUME	SEMNATURA	CERINȚA	REFERAT NR. / EXPERTIZA DIN DATA
PROIECTANT: NOVENSA Str. Ing. Dumitru Teodoru, nr. 47, ap. 1, Sector 5, București J40/2045/2014			SPECIALITATEA: INSTALAȚII ELECTRICE	EDIȚIE: 01 REVIZIE: 00
SPECIFICAȚIA			NUME	SEMNATURA
MANAGER PROIECT			ing. Bogdan DOGARIU	
PROIECTAT:			ing. Florin DRĂGHICI	
DESENAT:			ing. Laura ZAJNEA	
SCARA: 1:500			DATA: 2024	BENEFICIAR: PRIMĂRIA COMUNEI CORDUN Adresa: Cordun, str. Vasile Alecsandri, nr. 101, Județul Neamț
TITLU PROIECT: EXTINDEREA SISTEMULUI DE MONITORIZARE ȘI SIGURANȚA A SPAȚIULUI PUBLIC ȘI EXTINDEREA SEMAFORIZĂRII INTERCONECTATĂ CU SEMNALIZARE DINAMICĂ ÎN COMUNA CORDUN, JUDEȚUL NEAMȚ			Faza: DTAC/PT	
TITLU PLANȘĂ: Plan de situație - Supraveghere video Str. Vasile Alecsandri			Planșa nr.: 35	





LEGENDĂ




- Cameră video



- Cablu alimentare sistem video

© COPYRIGHT
REPRODUCEREA INTEGRALĂ SAU PARȚIALĂ A ACESTUI DOCUMENT, PRECUM ȘI TRANSMITEREA DATELOR INCLUSE ÎN ACESTEA ESTE PERMISĂ NUMAI ÎN CONDIȚIILE STIPULATE ÎN CONTRACT. UTILIZAREA
EXTRA-CONTRACTUALĂ NECESITĂ ACORDUL SCRIS AL PROIECTANTULUI GENERAL (RESPECTIV S.C. NOVENSA S.R.L.) ORICE MODIFICARE FĂRĂ ACORDUL SCRIS AL PROIECTANTULUI NU ESTE PERMISĂ.

VERIFICATOR / EXPERT	NUME	SEMNAȚURA	CERINȚA	REFERAT NR. / EXPERTIZA DIN DATA
PROIECTANT: NOVENSA Str. ing. Dumitru Teodoru, nr. 47, ap.1, Sector 5, București J40/2045/2014			SPECIALITATEA: INSTALAȚII ELECTRICE	
			EDIȚIE: 01	BENEFICIAR: PRIMĂRIA COMUNEI CORDUN
			REVIZIE: 00	Adresa: Cordun, str. Vasile Alecsandri, nr. 101, jud. Neamț
			SCARA: 1:500	TITLU PROIECT: EXTINDEREA SISTEMULUI DE MONITORIZARE ȘI SIGURANȚA A SPAȚIULUI PUBLIC ȘI EXTINDEREA SEMAFORIZARE INTERCONECTATĂ CU SEMNALIZARE DINAMICĂ ÎN COMUNA CORDUN, JUDEȚUL NEAMȚ
			DATA: 2024	TITLU PLANȘĂ: Plan de situație - Supraveghere video Str. Pacii
SPECIFICAȚIA	NUME	SEMNAȚURA		Faza: DTAC/PT
MANAGER PROIECT	ing. Bogdan DOGARIU			
PROIECTAT:	ing. Florin DRĂGHICI			
DESENAT:	ing. Laura ZAINEA			Planșa nr.: 36

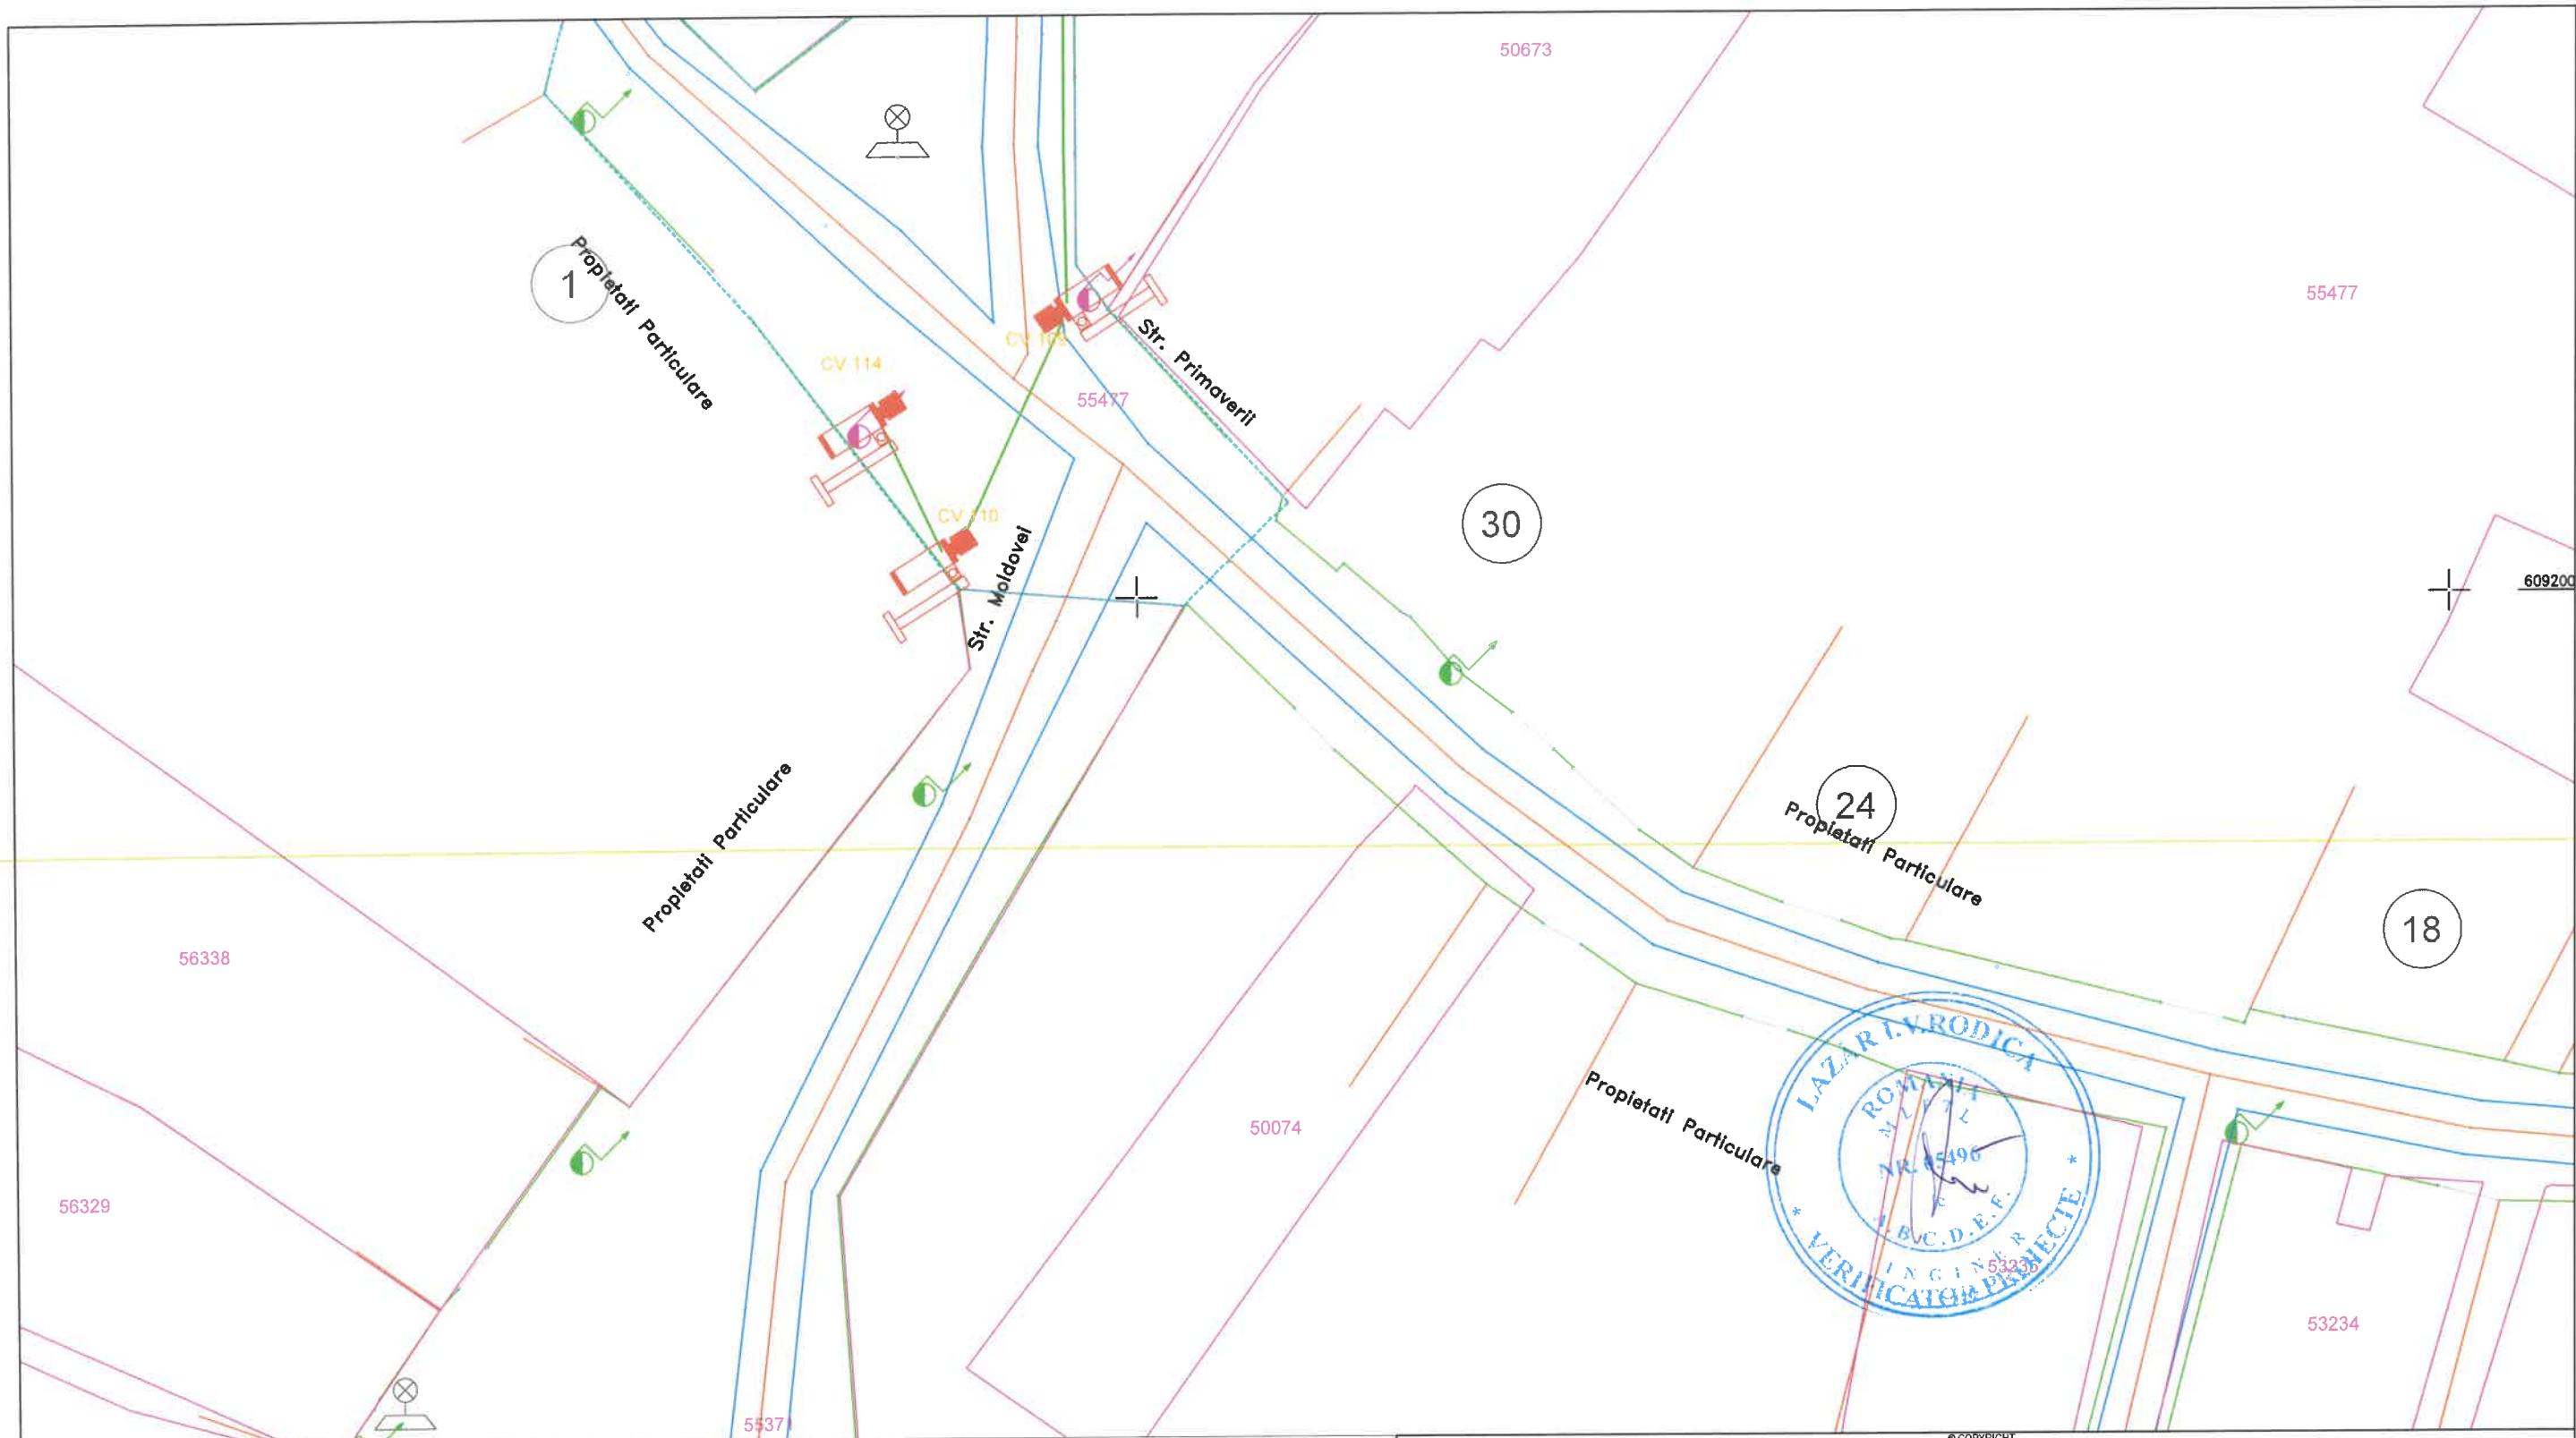

LEGENDĂ




- Cameră video



- Cablu alimentare sistem video

REPRODUCEREA INTEGRALĂ SAU PARȚIALĂ A ACESTUI DOCUMENT, PRECUM ȘI TRANSMITEREA DATELOR INCLUSE ÎN ACESTEA ESTE PERMISĂ NUMAI ÎN CONDIȚIILE STIPULATE ÎN CONTRACT. UTILIZAREA EXTRA-CONTRACTUALĂ NECESITĂ ACORDUL SCRIS AL PROIECTANTULUI GENERAL (RESPECTIV S.C. NOVENSA S.R.L.) ORICE MODIFICARE FĂRĂ ACORDUL SCRIS AL PROIECTANTULUI NU ESTE PERMISĂ.

VERIFICATOR / EXPERT	NUME	SEMNATURA	CERINȚA	REFERAT NR. / EXPERTIZA DIN DATA
PROIECTANT: NOVENSA Str. ing. Dumitru Teodoru, nr. 47, ap.1, Sector 5, București J40/2045/2014			SPECIALITATEA: INSTALAȚII ELECTRICE	
EDIȚIE: 01			BENEFICIAR: PRIMĂRIA COMUNEI CORDUN	Proiect nr.: 01/2024
REVIZIE: 00			Adresa: Cordun, str. Vasile Alecsandri, nr. 101, Jud. Neamț	
SCARA: 1:500			TITLU PROIECT: EXTINDEREA SISTEMULUI DE MONITORIZARE ȘI SIGURANȚA A SPAȚIULUI PUBLIC ȘI EXTINDEREA SEMAFORIZARE INTERCONECTATĂ CU SEMNALIZATOARE DINAMICE ÎN COMUNA CORDUN, JUDEȚUL NEAMȚ	Faza: DTAC/PT
DATA: 2024			TITLU PLANȘĂ: Plan de situație - Supraveghere video Str. Primaverii, Str. Moldovei	Planșa nr.: 37
SPECIFICAȚIA	NUME	SEMNĂTURA		
MANAGER PROIECT	ing. Bogdan DOGARIU			
PROIECTAT:	ing. Florin DRĂGHICI			
DESENAT:	ing. Laura ZAINEA			

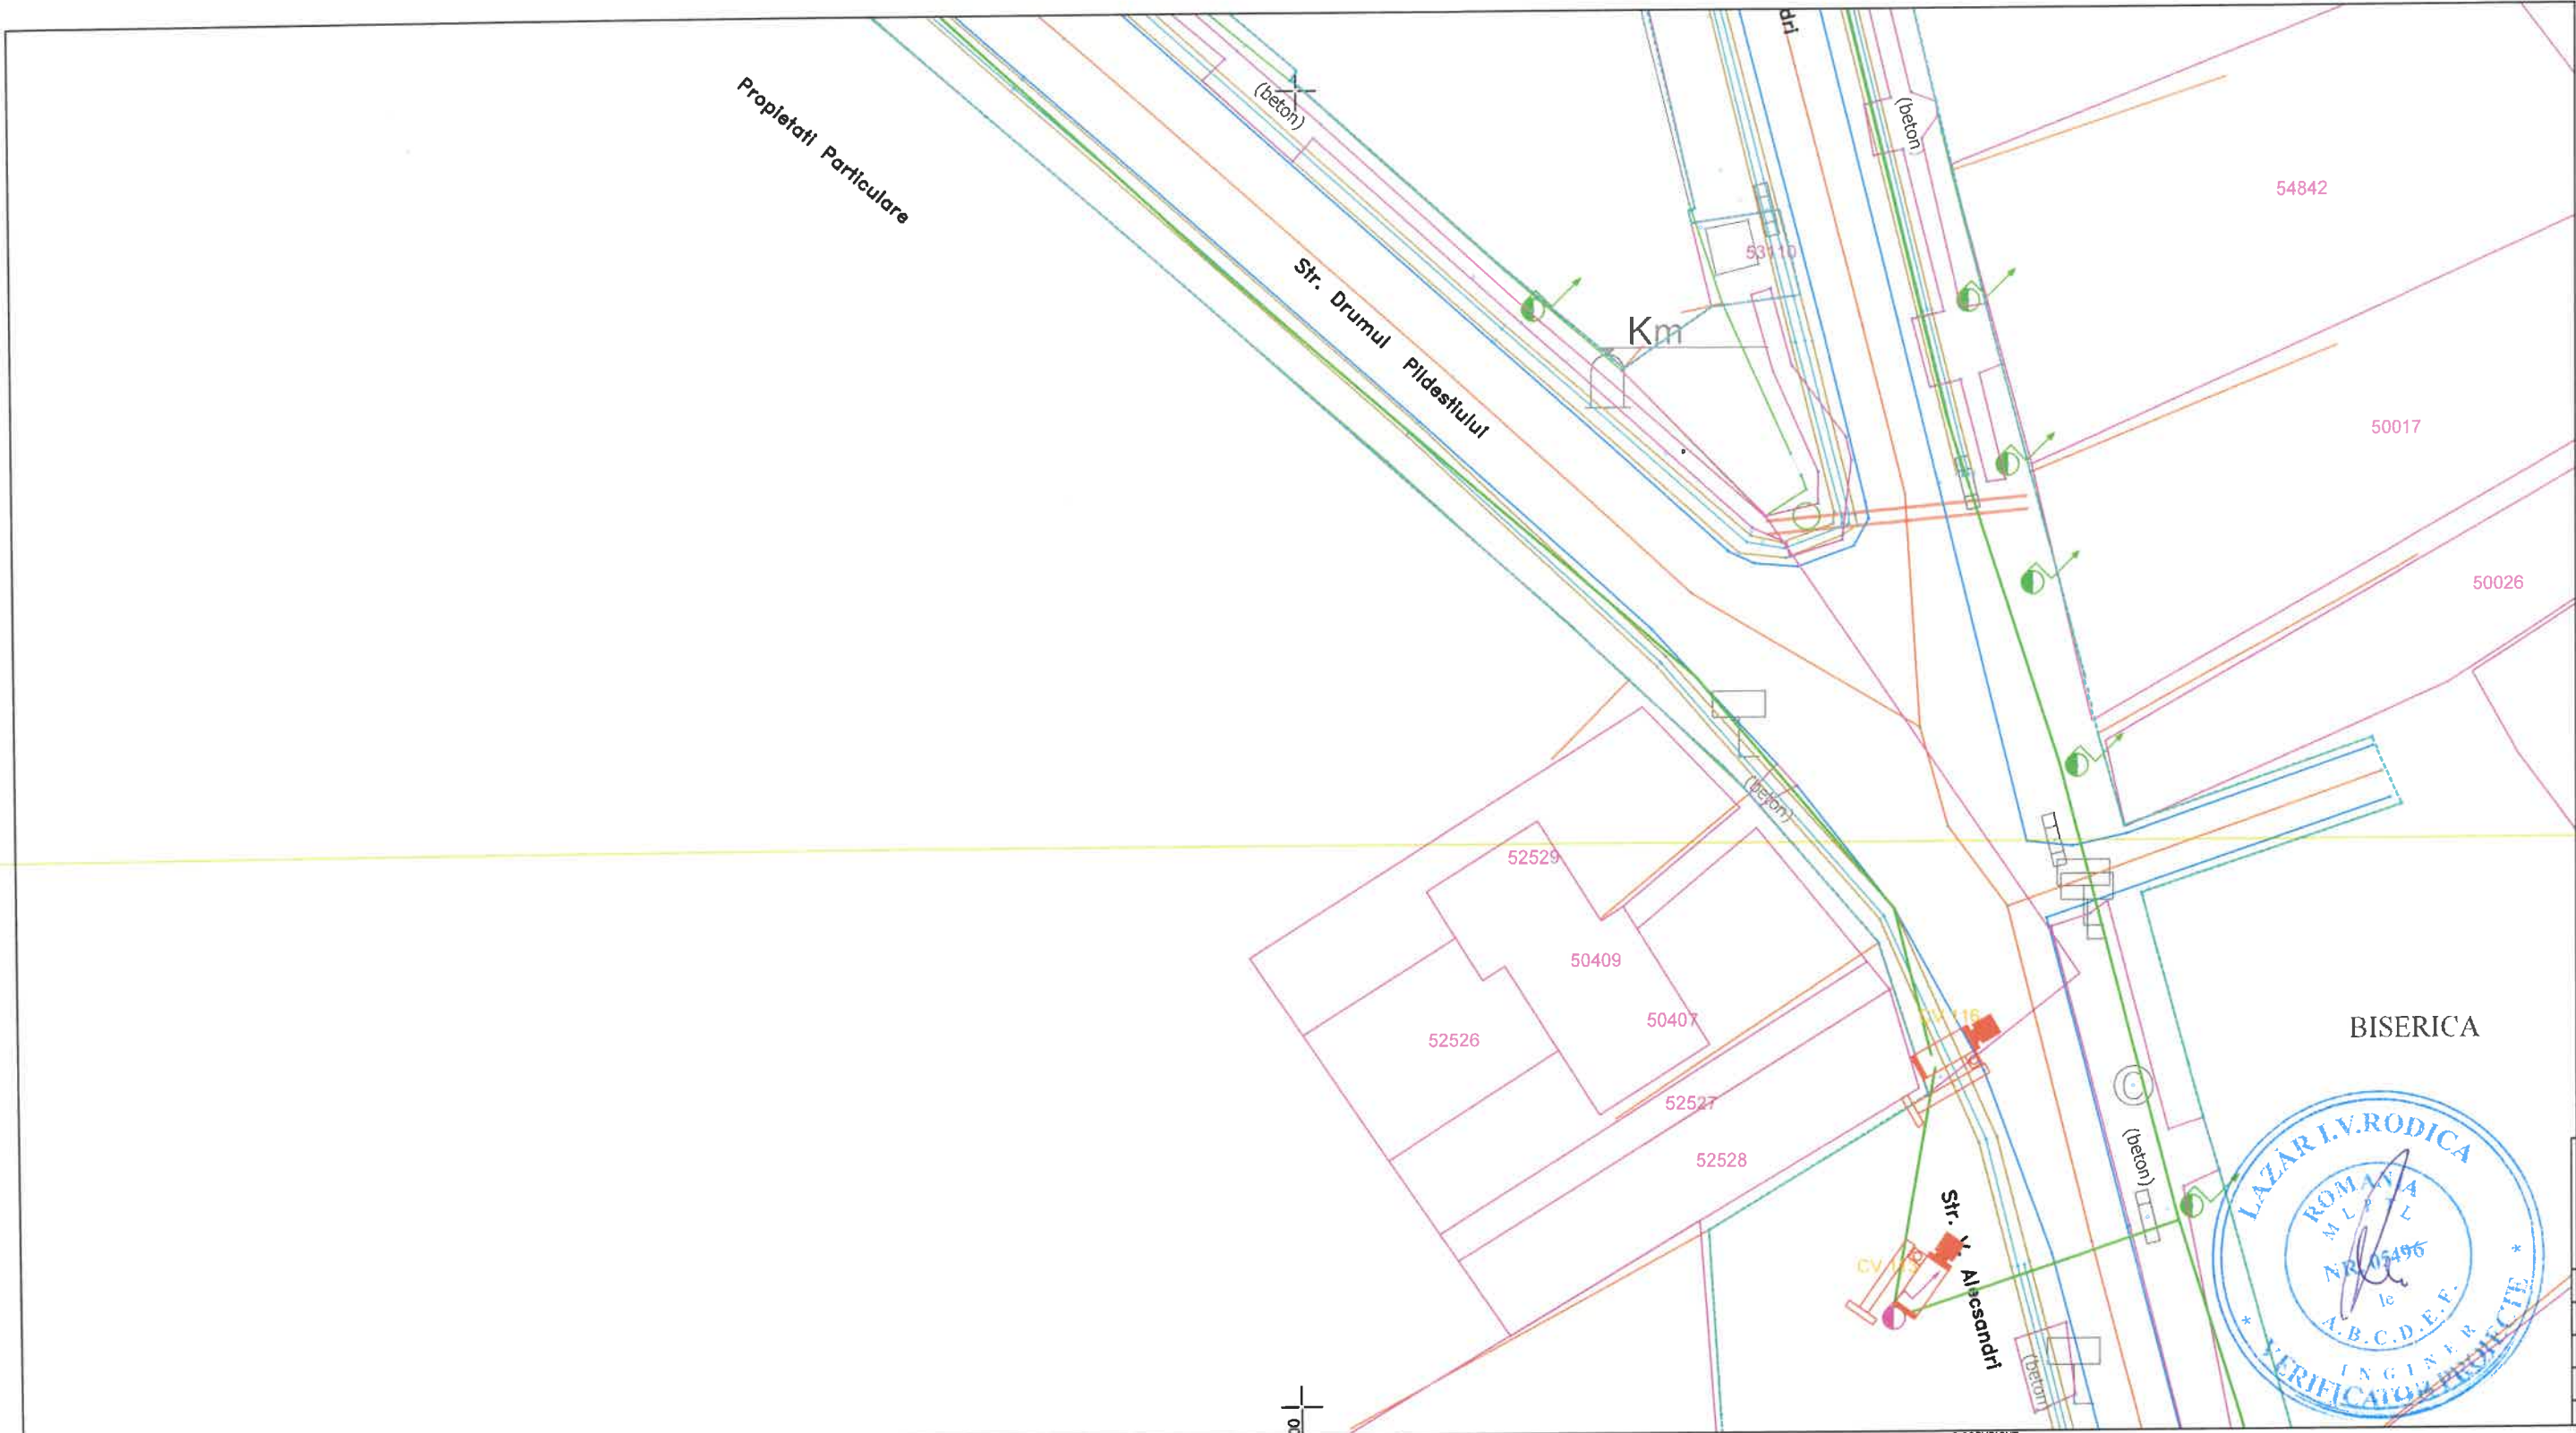

LEGENDĂ



- Cameră video




- Cablu alimentare sistem video

REPRODUCEREA INTEGRALĂ SAU PARȚIALĂ A ACESTUI DOCUMENT, PRECUM ȘI TRANSMITEREA DATELOR INCLUSE ÎN ACESTEA ESTE PERMISĂ NUMAI ÎN CONDIȚIILE STIPULATE ÎN CONTRACT. UTILIZAREA EXTRA-CONTRACTUALĂ NECESITĂ ACORDUL SCRIS AL PROIECTANTULUI GENERAL (RESPECTIV S.C. NOVENSA S.R.L.) ORICE MODIFICARE FĂRĂ ACORDUL SCRIS AL PROIECTANTULUI NU ESTE PERMISĂ.

VERIFICATOR / EXPERT	NUME	SEMNAȚURA	CERINȚA	REFERAT NR. / EXPERTIZA DIN DATA

PROIECTANT: NOVENSA Str. Ing. Dumitru Teodorescu, nr. 47, ap. 1, Sector 5, București J40/2045/2014	SPECIALITATEA: INSTALAȚII ELECTRICE	EDIȚIE: 01 REVIZIE: 00	BENEFICIAR: PRIMĂRIA COMUNEI CORDUN Adresa: Cordun, str. Vasile Alecsandri, nr. 101, jud. Neamț	Proiect nr.: 01/2024
SPECIFICAȚIA	NUME	SEMNAȚURA	SCARA: 1:500	TITLU PROIECT: EXTINDEREA SISTEMULUI DE MONITORIZARE ȘI SIGURANȚA A SPAȚIULUI PUBLIC ȘI EXTINDEREA SEMAFORIZĂRII INTERCONECTATĂ CU SEMNALIZATOARE DINAMICE ÎN COMUNA CORDUN, JUDEȚUL NEAMȚ
MANAGER PROIECT	ing. Bogdan DOGARIU		DATA: 2024	TITLU PLANȘĂ: Plan de situație - Supraveghere video Str. Vasile Alecsandri
PROIECTAT:	ing. Florin DRĂGHICI			Faza: DTAC/PT
DESENAT:	ing. Laura ZAINEA			Planșa nr.: 38

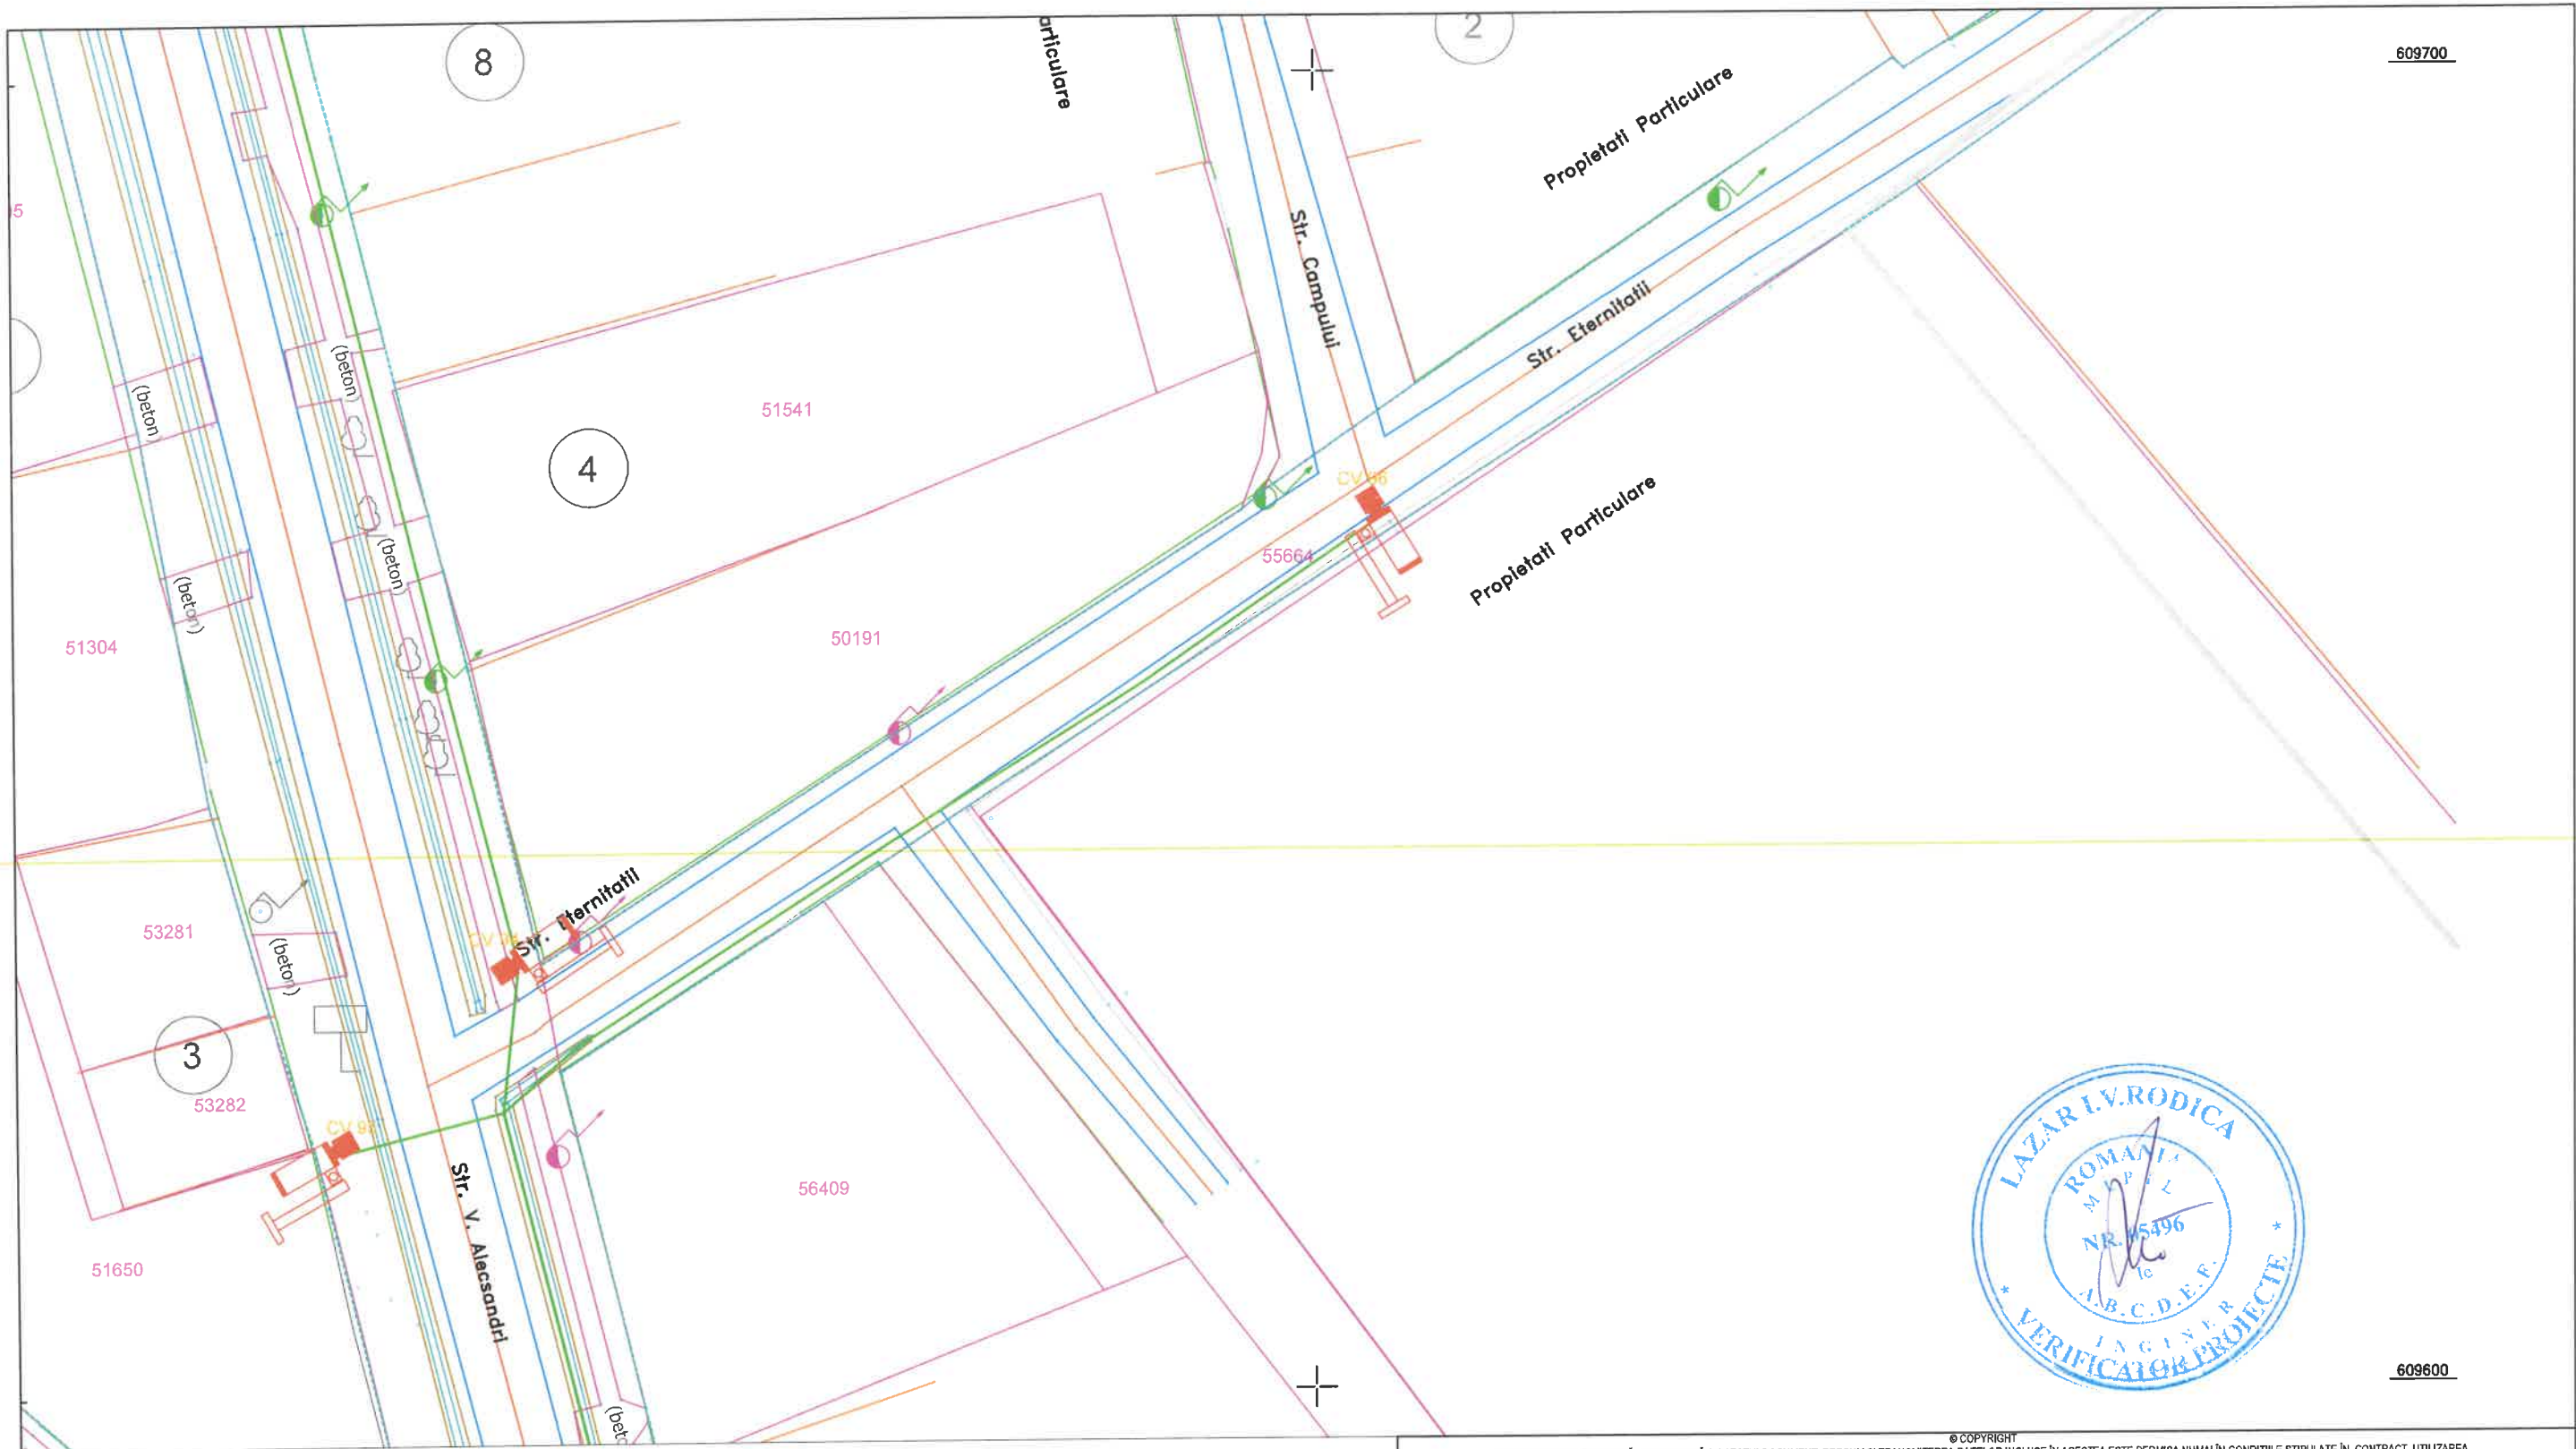

LEGENDĂ




- Cameră video



- Cablu alimentare sistem video

© COPYRIGHT
REPRODUCEREA INTEGRALĂ SAU PARȚIALĂ A ACESTUI DOCUMENT, PRECUM ȘI TRANSMITEREA DATELOR INCLUSE ÎN ACESTEA ESTE PERMISĂ NUMAI ÎN CONDIȚIILE STIPULATE ÎN CONTRACT. UTILIZAREA EXTRA-CONTRACTUALĂ NECESITĂ ACORDUL SCRIS AL PROIECTANTULUI GENERAL (RESPECTIV S.C. NOVENSA S.R.L.) ORICE MODIFICARE FĂRĂ ACORDUL SCRIS AL PROIECTANTULUI NU ESTE PERMISĂ.

VERIFICATOR / EXPERT	NUME	SEMNAȚURA	CERINȚA	REFERAT NR. / EXPERTIZA DIN DATA
PROIECTANT: NOVENSA Str. Ing. Dumitru Teodoru, nr. 47, ap.1, Sector 5, București J40/2045/2014		SPECIALITATEA: INSTALAȚII ELECTRICE	EDIȚIE: 01	BENEFICIAR: PRIMĂRIA COMUNEI CORDUN
			REVIZIE: 00	Adresa: Cordun, str. Vasile Alecsandri, nr. 101, Jud. Neamț
SPECIFICAȚIA	NUME	SEMNAȚURA	SCARA: 1:500	TITLU PROIECT: EXTINDEREA SISTEMULUI DE MONITORIZARE ȘI SIGURANȚA A SPAȚIULUI PUBLIC ȘI EXTINDERE SEMAFORIZARE INTERCONECTATĂ CU SEMNALIZARE DINAMICĂ ÎN COMUNA CORDUN, JUDEȚUL NEAMȚ
MANAGER PROIECT	ing. Bogdan DOGARIU		DATA: 2024	TITLU PLANȘĂ: Plan de situație - Supraveghere video Str. Vasile Alecsandri, Str. Eternitatii
PROIECTAT:	ing. Florin DRĂGHICI			
DESENAT:	ing. Laura ZAINEA			
				Proiect nr.: 01/2024
				Faza: DTAC/PT
				Planșa nr.: 39

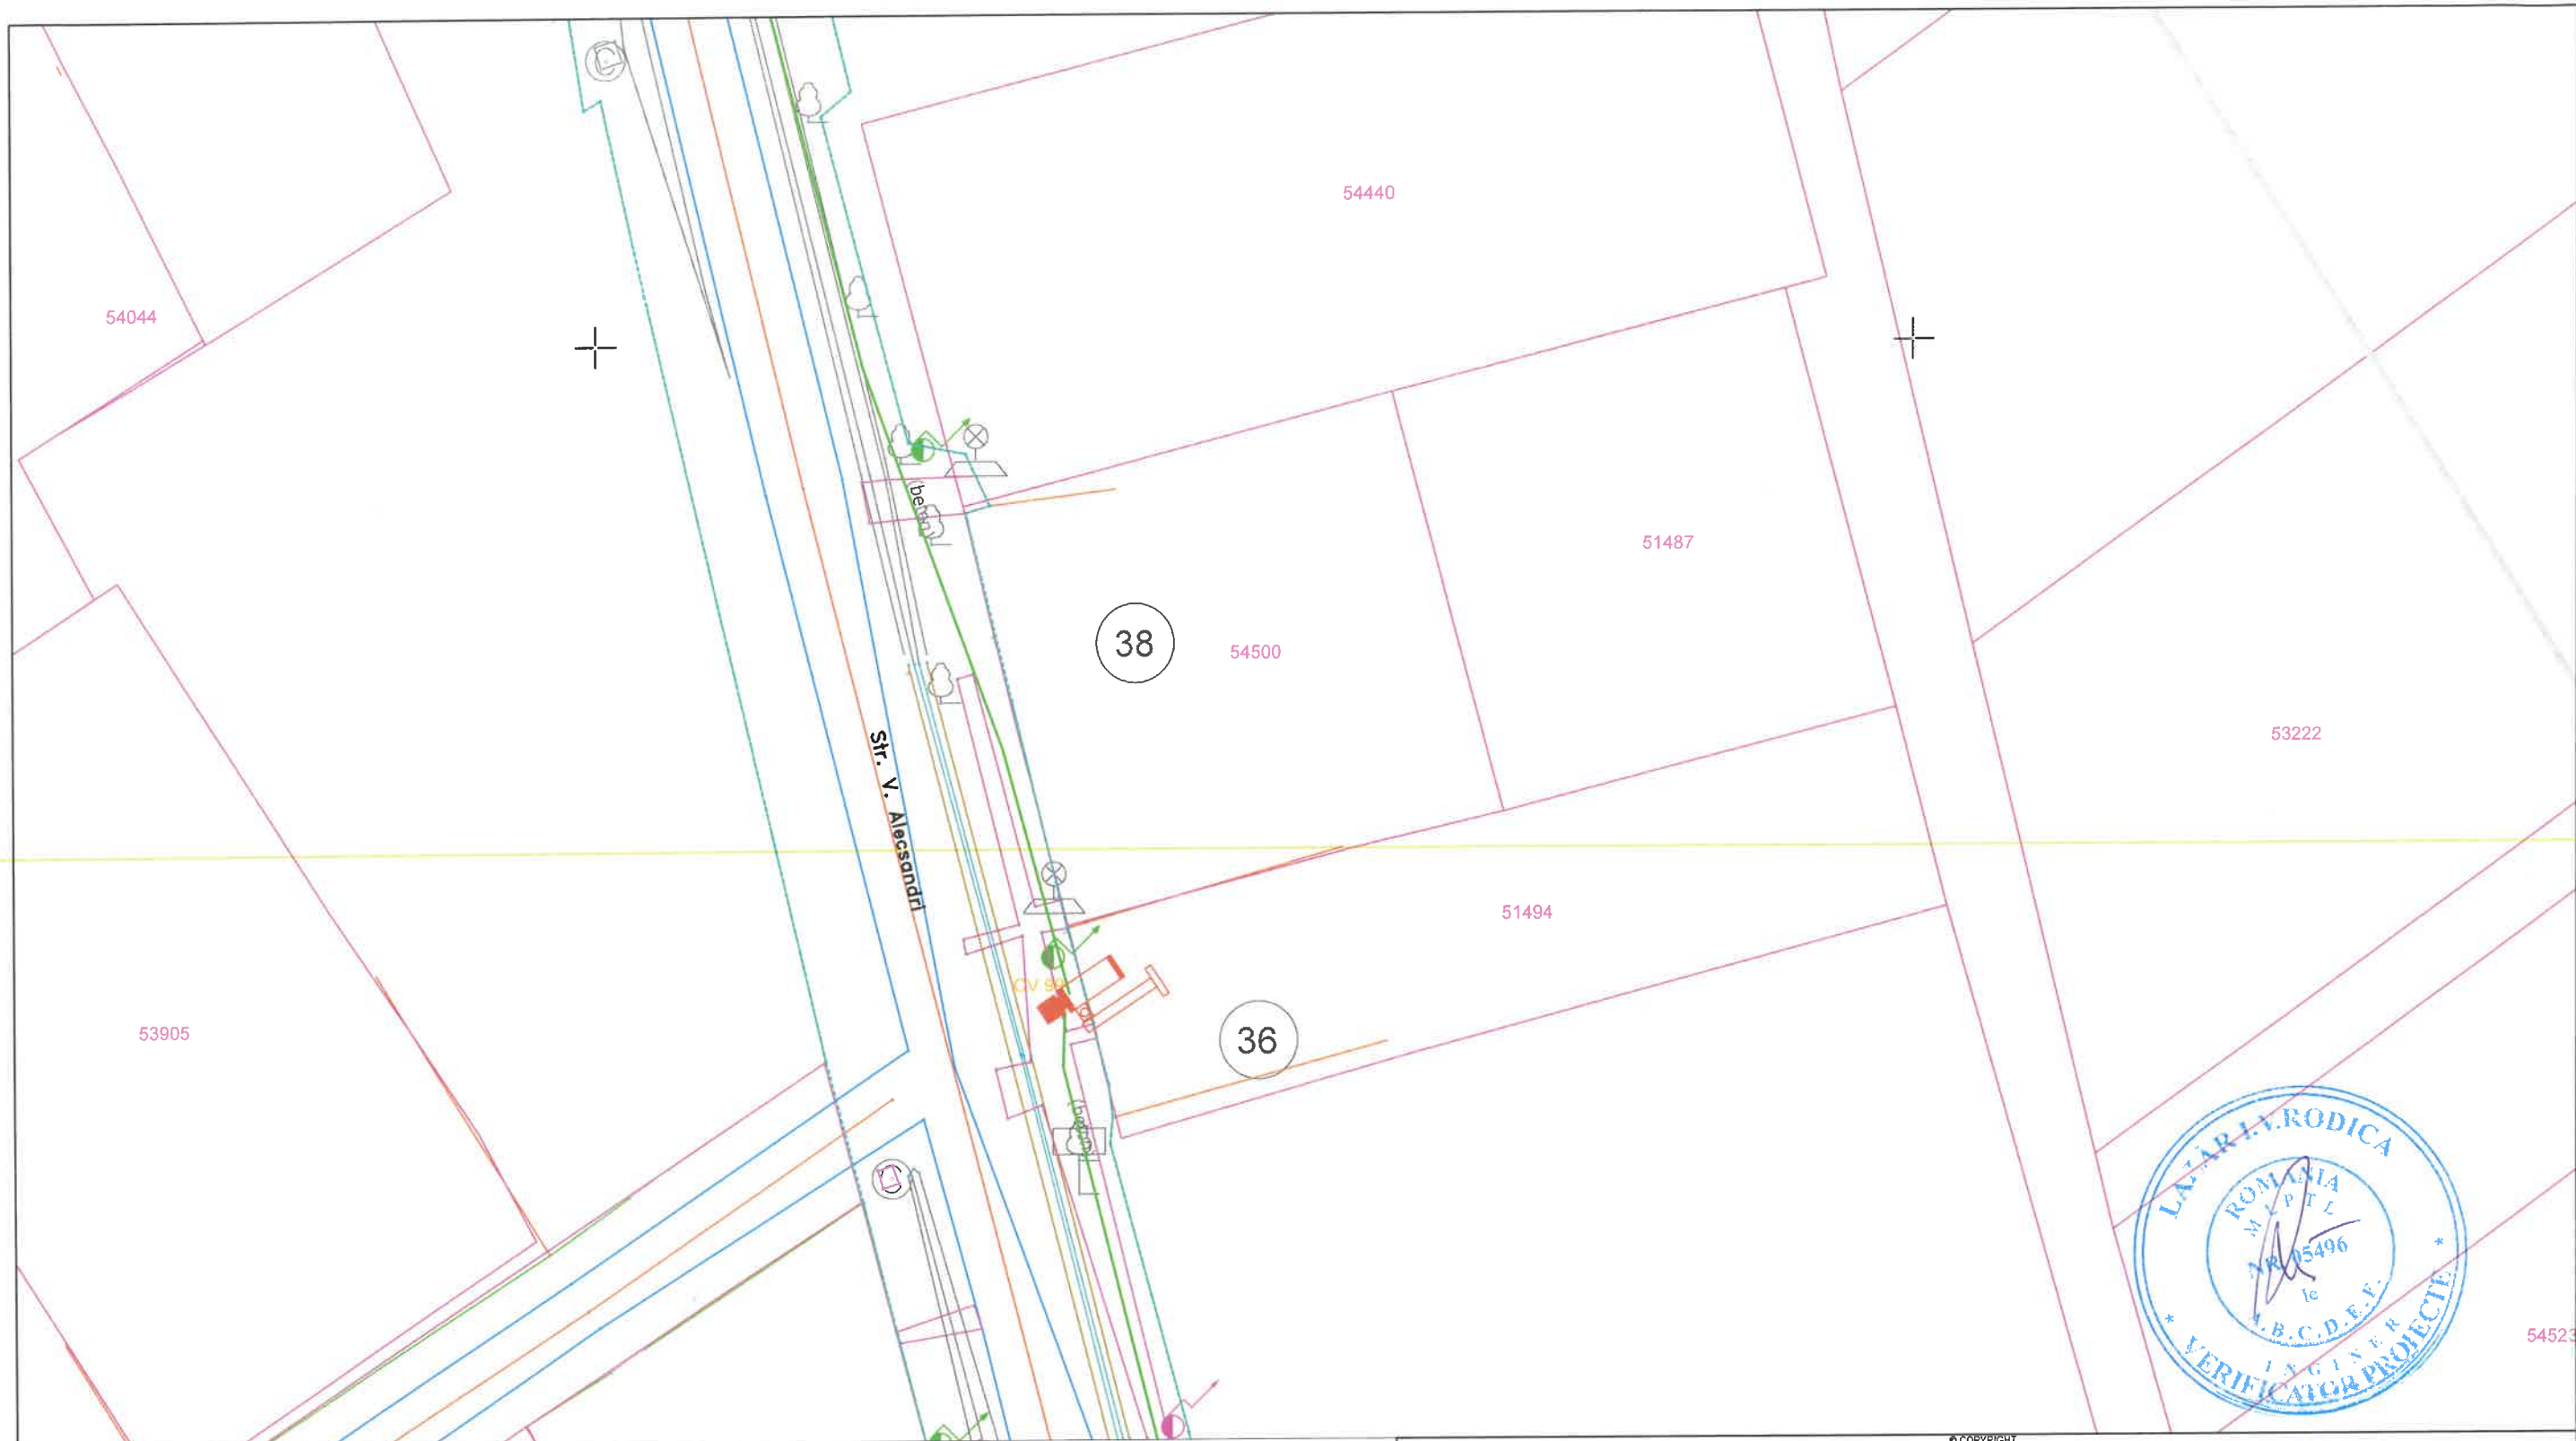

LEGENDĂ




- Cameră video



- Cablu alimentare sistem video

REPRODUCEREA INTEGRALĂ SAU PARȚIALĂ A ACESTUI DOCUMENT, PRECUM ȘI TRANSMITEREA DATELOR INCLUSE ÎN ACESTEA ESTE PERMISĂ NUMAI ÎN CONDIȚIILE STIPULATE ÎN CONTRACT. UTILIZAREA EXTRA-CONTRACTUALĂ NECESITĂ ACORDUL SCRIS AL PROIECTANTULUI GENERAL (RESPECTIV S.C. NOVENSA S.R.L.) ORICE MODIFICARE FĂRĂ ACORDUL SCRIS AL PROIECTANTULUI NU ESTE PERMISĂ.

VERIFICATOR / EXPERT	NUME	SEMNAȚURA	CERINȚA	REFERAT NR. / EXPERTIZA DIN DATAȚEA
PROIECTANT: NOVENSA Str. Ing. Dumitru Teodorescu, nr. 47, ap. 1, Sector 5, București J40/2045/2014		SPECIALITATEA: INSTALAȚII ELECTRICE		
		EDIȚIE: 01		BENEFICIAR: PRIMĂRIA COMUNEI CORDUN
		REVIZIE: 00		Adresa: Cordun, str. Vasile Alecsandri, nr. 101, Jud. Neamț
SPECIFICAȚIA		NUME	SEMNAȚURA	TITLU PROIECT: EXTINDEREA SISTEMULUI DE MONITORIZARE ȘI SIGURANȚA A SPAȚIULUI PUBLIC ȘI EXTINDEREA SEMAFORIZĂRII INTERCONECTATĂ CU SEMNALIZARE DINAMICĂ ÎN COMUNA CORDUN, JUDEȚUL NEAMȚ
MANAGER PROIECT	ing. Bogdan DOGARIU			SCARA: 1:500
PROIECTAT:	ing. Florin DRĂGHICI			DATA: 2024
DESENAT:	ing. Laura ZAINEA			TITLU PLANȘĂ: Plan de situație - Supraveghere video Str. Vasile Alecsandri
				Faza: DTAC/PT
				Planșa nr.: 40

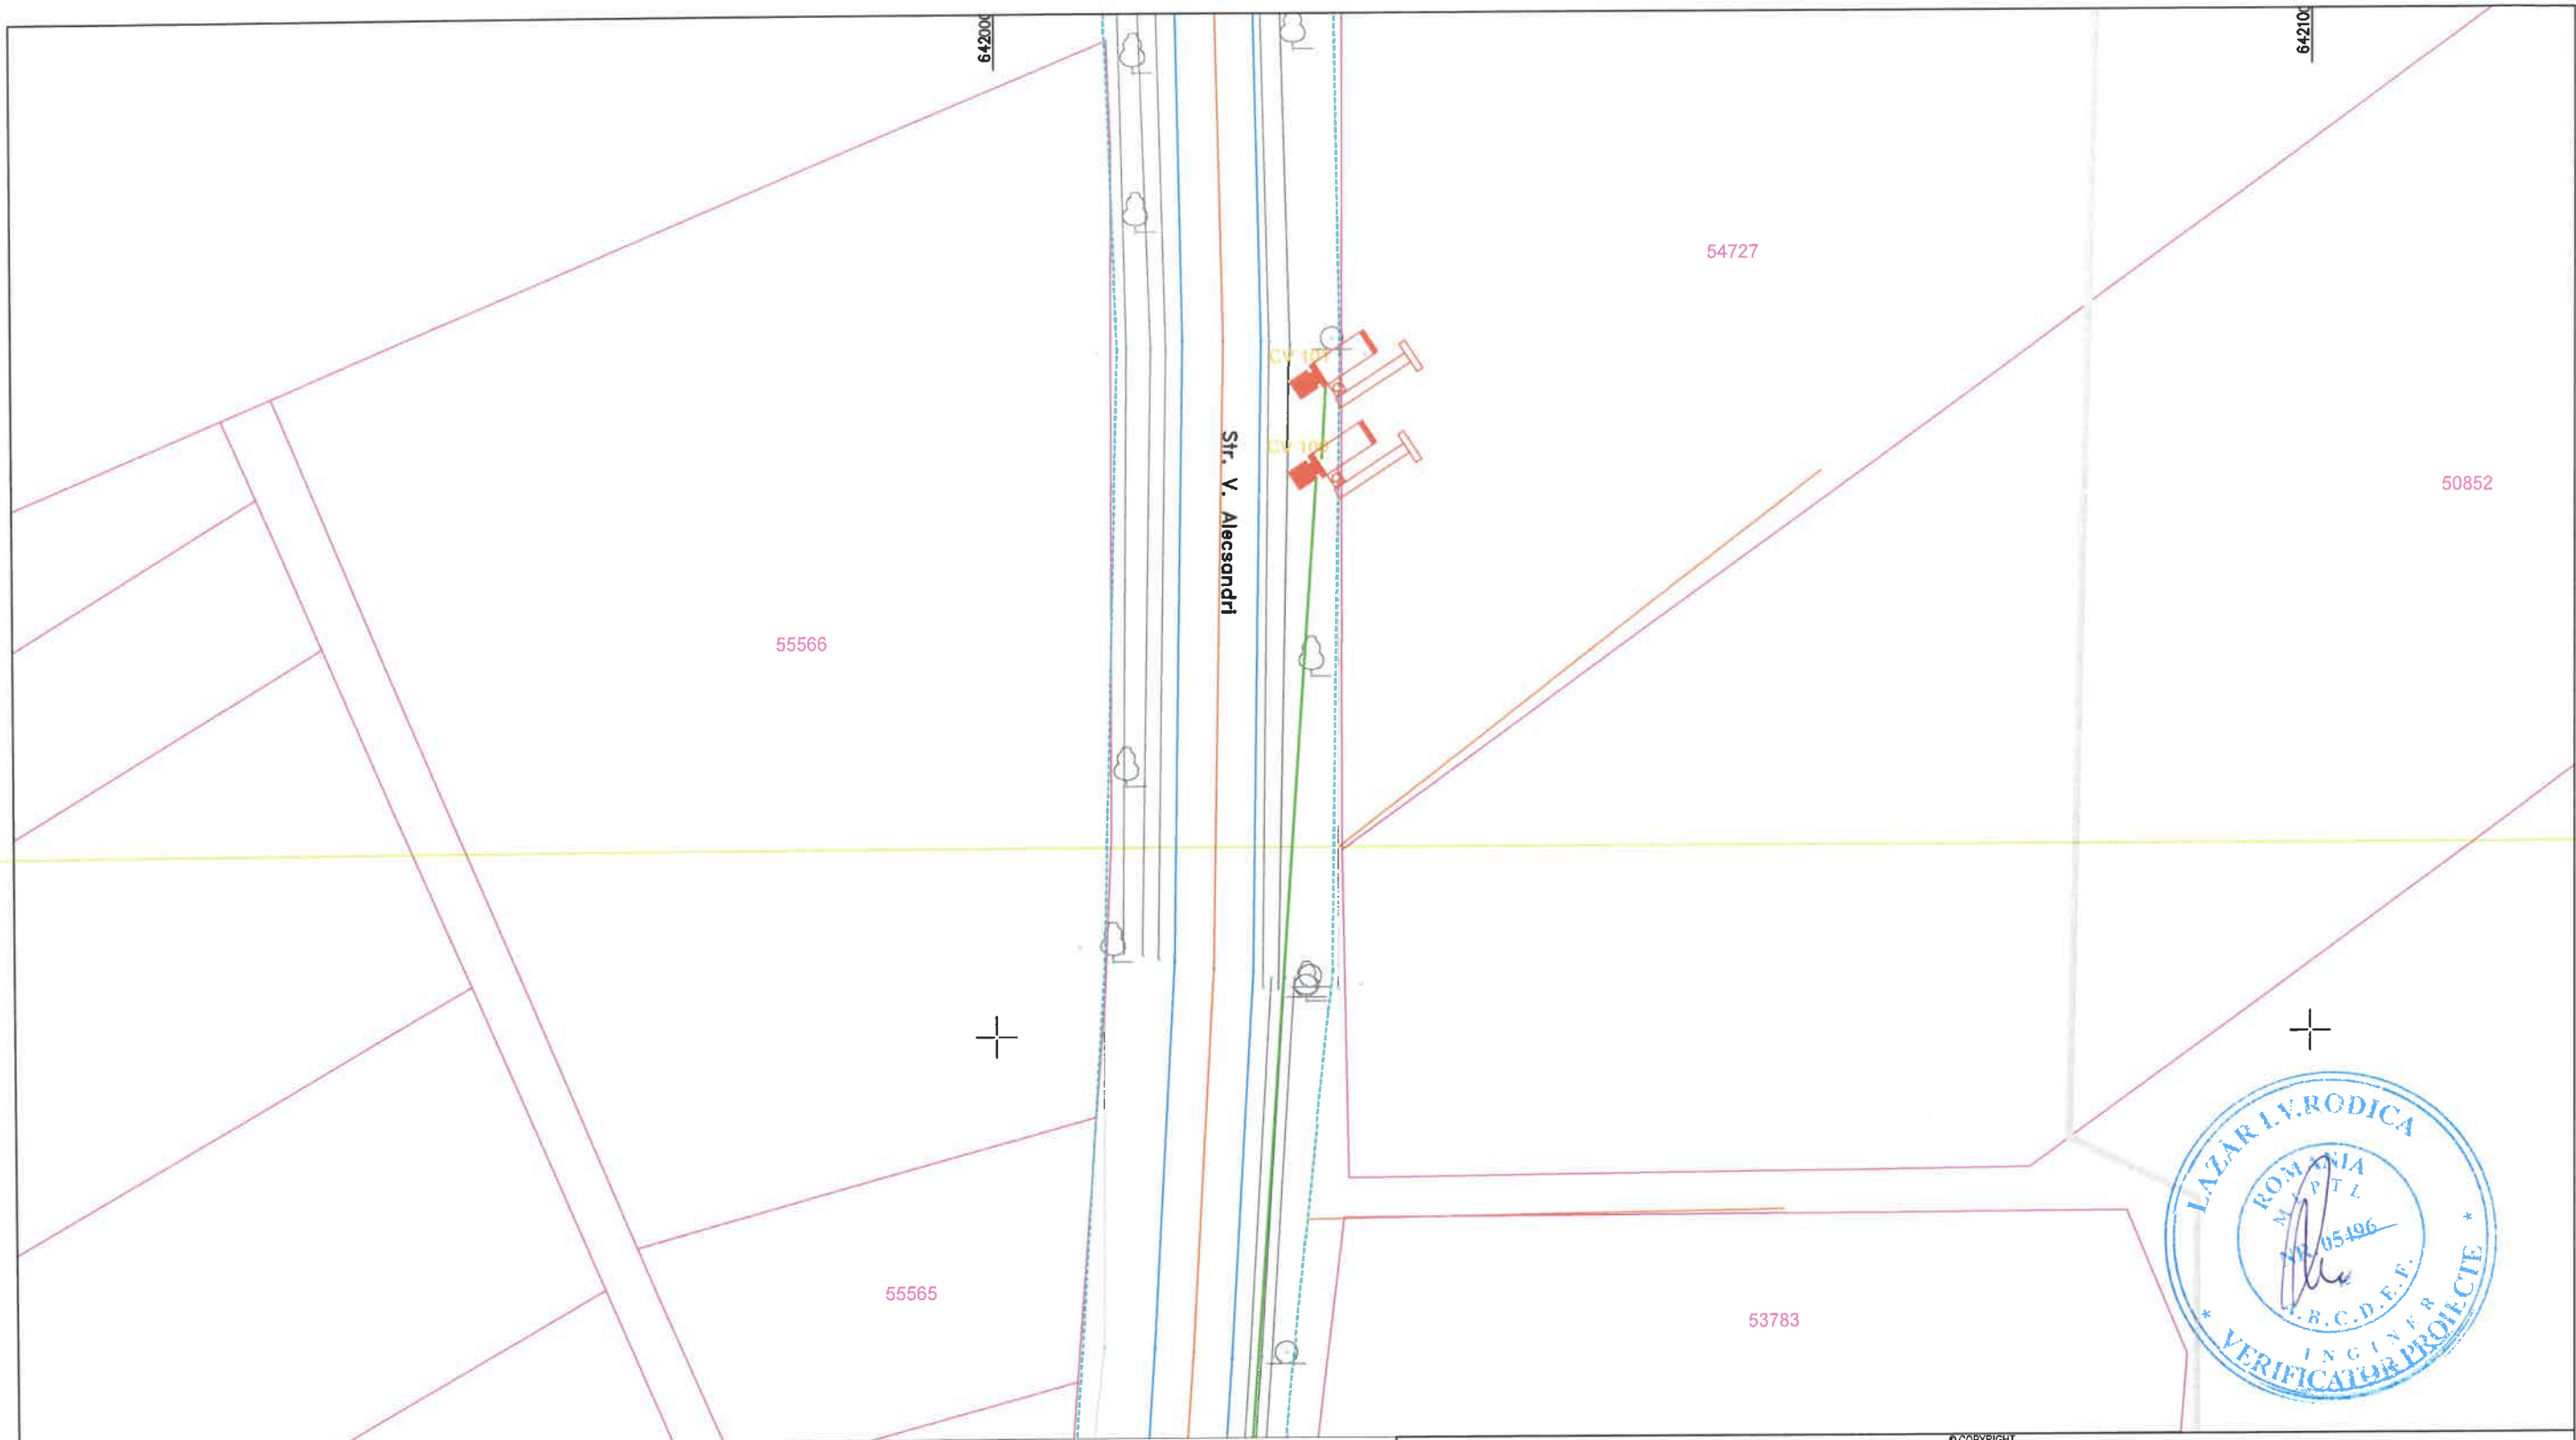

LEGENDĂ




- Cameră video



- Cablu alimentare sistem video

© COPYRIGHT REPRODUCEREA INTEGRALĂ SAU PARȚIALĂ A ACESTUI DOCUMENT, PRECUM ȘI TRANSMITEREA DATELOR INCLUSE ÎN ACESTEA ESTE PERMISĂ NUMAI ÎN CONDIȚIILE STIPULATE ÎN CONTRACT. UTILIZAREA EXTRA-CONTRACTUALĂ NECESITĂ ACORDUL SCRIS AL PROIECTANTULUI GENERAL (RESPECTIV S.C. NOVENSA S.R.L.) ORICE MODIFICARE FĂRĂ ACORDUL SCRIS AL PROIECTANTULUI NU ESTE PERMISĂ.				
VERIFICATOR / EXPERT	NUME	SEMNAȚURA	CERINȚA	REFERAT NR. / EXPERTIZA DIN DATA
PROIECTANT: NOVENSA Str. Ing. Dumitru Teodoru, nr. 47, ap.1, Sector 5, București J40/2045/2014		SPECIALITATEA: INSTALAȚII ELECTRICE		EDIȚIE: 01 REVIZIE: 00
SPECIFICAȚIA		NUME	SEMNAȚURA	BENEFICIAR: PRIMĂRIA COMUNEI CORDUN Adresa: Cordun, str. Vasile Alecsandri, nr. 101, jud. Neamț
MANAGER PROIECT	ing. Bogdan DOGARIU			TITLU PROIECT: EXTINDEREA SISTEMULUI DE MONITORIZARE ȘI SIGURANȚA A SPAȚIULUI PUBLIC ȘI EXTINDEREA SEMAFORIZARE INTERCONECTATĂ CU SEMNALIZATOARE DINAMICE ÎN COMUNA CORDUN, JUDEȚUL NEAMȚ
PROIECTAT:	ing. Florin DRĂGHICI			SCARA: 1:500
DESENAT:	ing. Laura ZAINEA			DATA: 2024
				Faza: DTAC/PT
				Planșa nr.: 41

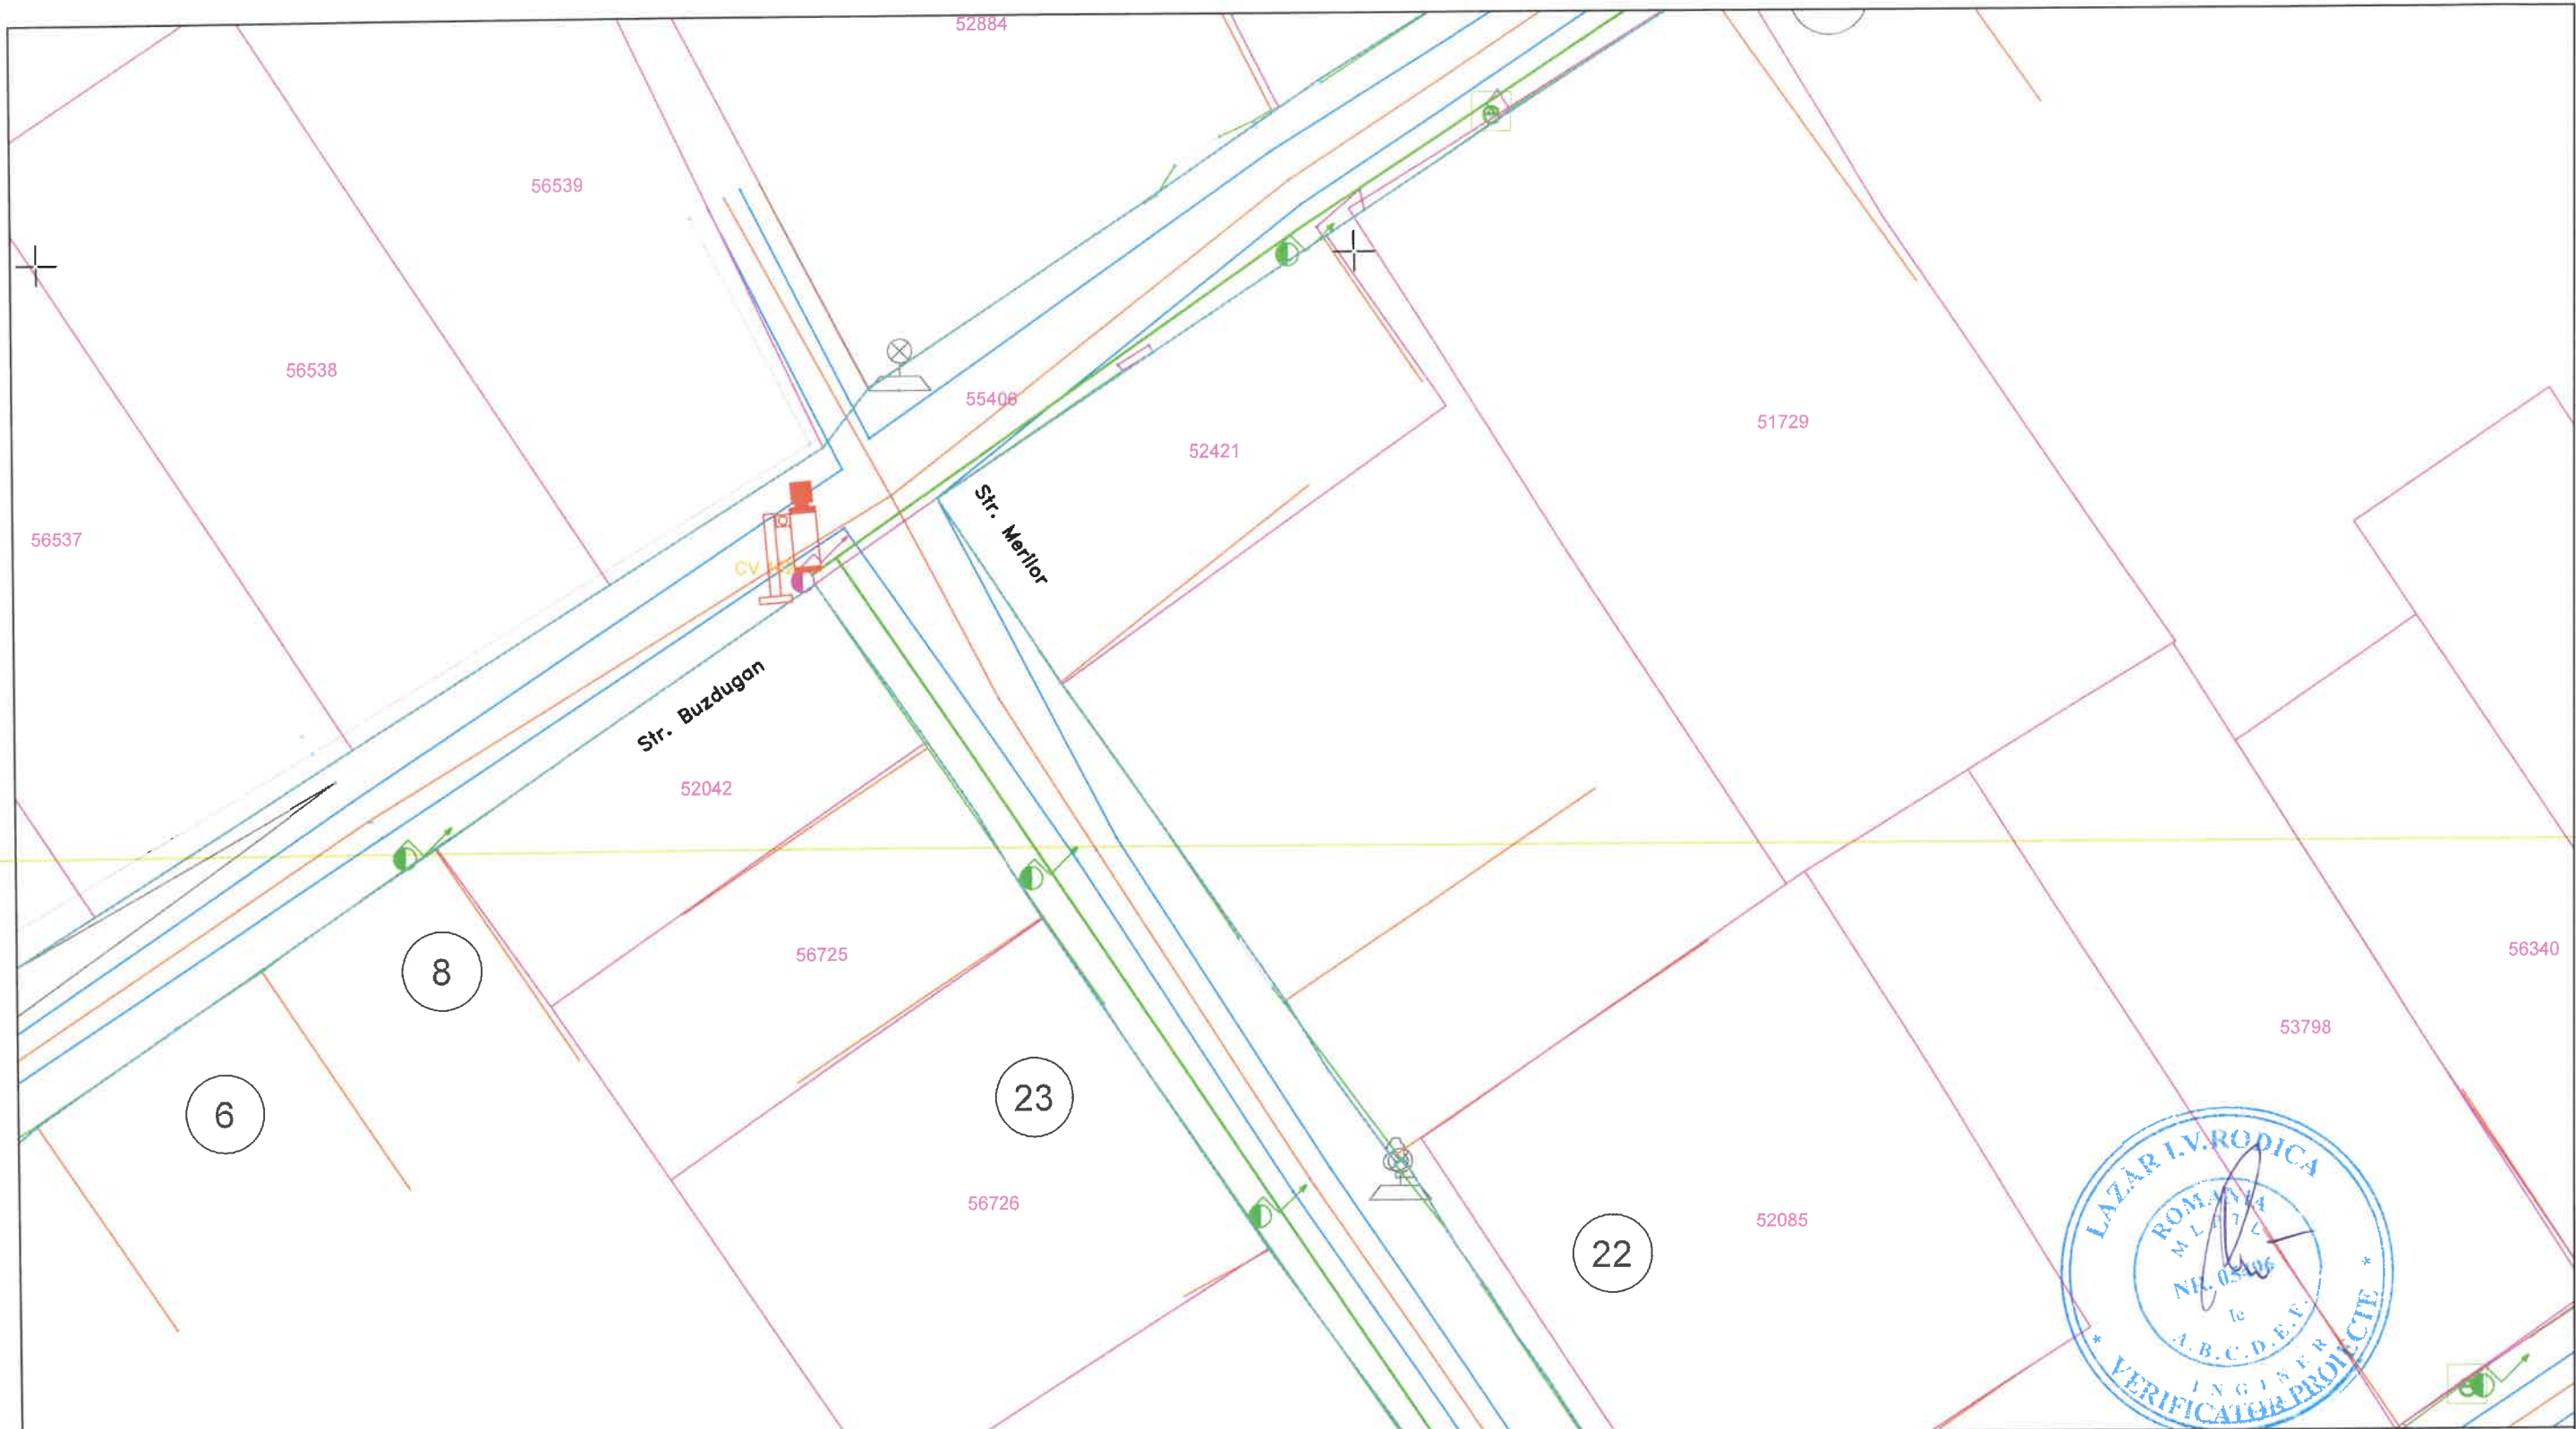

LEGENDĂ




- Cameră video



- Cablu alimentare sistem video

© COPYRIGHT
REPRODUCEREA INTEGRALĂ SAU PARȚIALĂ A ACESTUI DOCUMENT, PRECUM ȘI TRANSMITEREA DATELOR INCLUSE ÎN ACESTEA ESTE PERMISĂ NUMAI ÎN CONDIȚIILE STIPULATE ÎN CONTRACT. UTILIZAREA EXTRA-CONTRACTUALĂ NECESITĂ ACORDUL SCRIS AL PROIECTANTULUI GENERAL (RESPECTIV S.C. NOVENSA S.R.L.) ORICE MODIFICARE FĂRĂ ACORDUL SCRIS AL PROIECTANTULUI NU ESTE PERMISĂ.

VERIFICATOR / EXPERT	NUME	SEMNATURA	CERINȚA	REFERAT NR. / EXPERTIZA DIN DATA
PROIECTANT: NOVENSA Str. ing. Dumitru Teodoru, nr. 47, ap.1, Sector 5, București J40/2045/2014			SPECIALITATEA: INSTALAȚII ELECTRICE	EDIȚIE: 01 REVIZIE: 00
BENEFICIAR: PRIMĂRIA COMUNEI CORDUN Cordun, str. Vasile Alecsandri, nr. 101, jud. Neamț			Adresa:	Proiect nr.: 01/2024
SPECIFICAȚIA			NUME	TITLU PROIECT: EXTINDEREA SISTEMULUI DE MONITORIZARE ȘI SIGURANȚA A SPAȚIULUI PUBLIC ȘI EXTINDEREA SEMAFORIZĂRII INTERCONECTATĂ CU SEMNALIZATOARE DINAMICE ÎN COMUNA CORDUN, JUDEȚUL NEAMȚ
MANAGER PROIECT			ing. Bogdan DOGARIU	Faza: DTAC/PT
PROIECTAT:			ing. Florin DRĂGHICI	
DESENAT:			ing. Laura ZĂINEA	Planșa nr.: 42
			SCARA: 1:500	TITLU PLANȘĂ: Plan de situație - Supraveghere video Str. Buzdugan
			DATA: 2024	

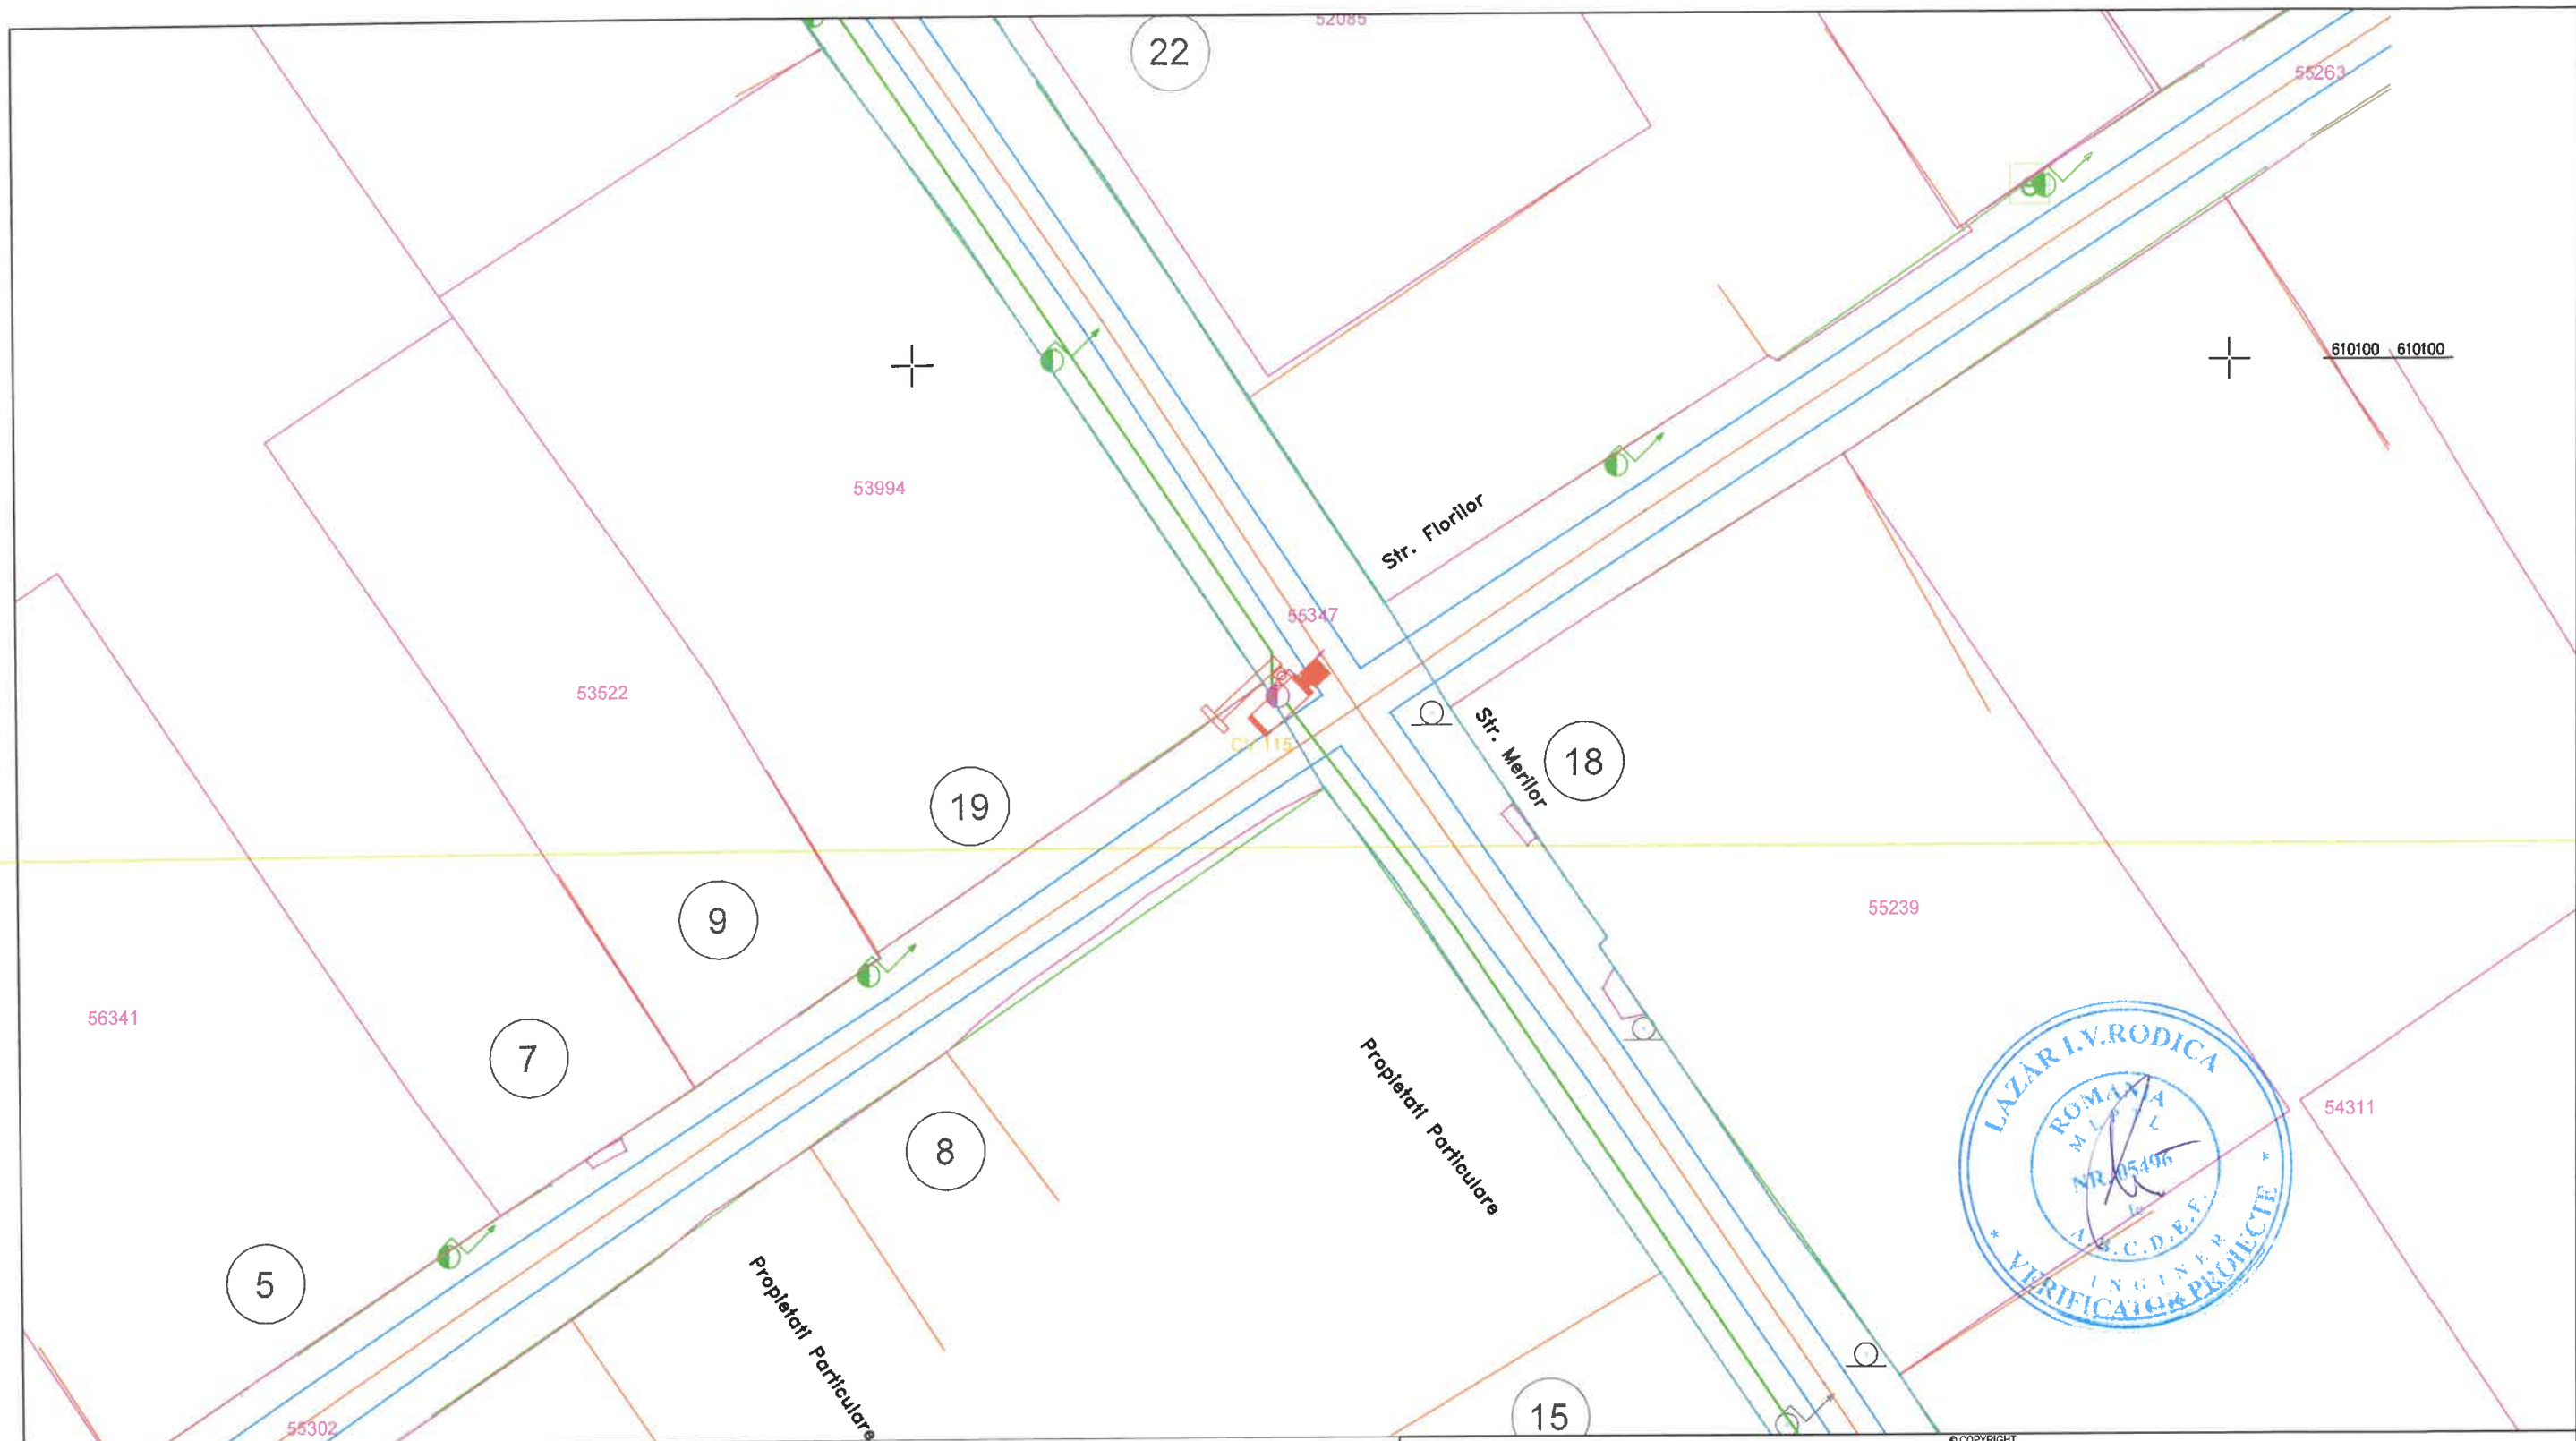

LEGENDĂ




- Cameră video



- Cablu alimentare sistem video

REPRODUCEREA INTEGRALĂ SAU PARȚIALĂ A ACESTUI DOCUMENT, PRECUM ȘI TRANSMITEREA DATELOR INCLUSE ÎN ACESTEA ESTE PERMISĂ NUMAI ÎN CONDIȚIILE STIPULATE ÎN CONTRACT. UTILIZAREA EXTRA- CONTRACTUALĂ NECESITĂ ACORDUL SCRIS AL PROIECTANTULUI GENERAL (RESPECTIV S.C. NOVENSA S.R.L.) ORICE MODIFICARE FĂRĂ ACORDUL SCRIS AL PROIECTANTULUI NU ESTE PERMISĂ.

VERIFICATOR / EXPERT	NUME	SEMNATURA	CERINȚA	REFERAT NR. / EXPERTIZA DIN DATA
PROIECTANT: NOVENSA Str. ing. Dumitru Teodoru, nr. 47, ap.1, Sector 5, București J40/2045/2014		SPECIALITATEA: INSTALAȚII ELECTRICE		
SPECIFICAȚIA		NUME	SEMNATURA	EDITIE: 01
MANAGER PROIECT		ing. Bogdan DOGARIU		REVIZIE: 00
PROIECTAT:		ing. Florin DRĂGHICI		BENEFICIAR: PRIMĂRIA COMUNEI CORDUN
DESENAT:		ing. Laura ZAINEA		Adresa: Cordun, str. Vasile Alecsandri, nr. 101, jud. Neamț
			SCARA: 1:500	TITLU PROIECT: EXTINDEREA SISTEMULUI DE MONITORIZARE ȘI SIGURANȚA A SPAȚIULUI PUBLIC ȘI EXTINDEREA SEMAFORIZARE INTERCONECTATĂ CU SEMNALIZATOR DINAMIC ÎN COMUNA CORDUN, JUDEȚUL NEAMȚ
			DATA: 2024	TITLU PLANȘĂ: Plan de situație - Supraveghere video Str. Merilor
				Faza: DTAC/PT
				Planșa nr.: 43

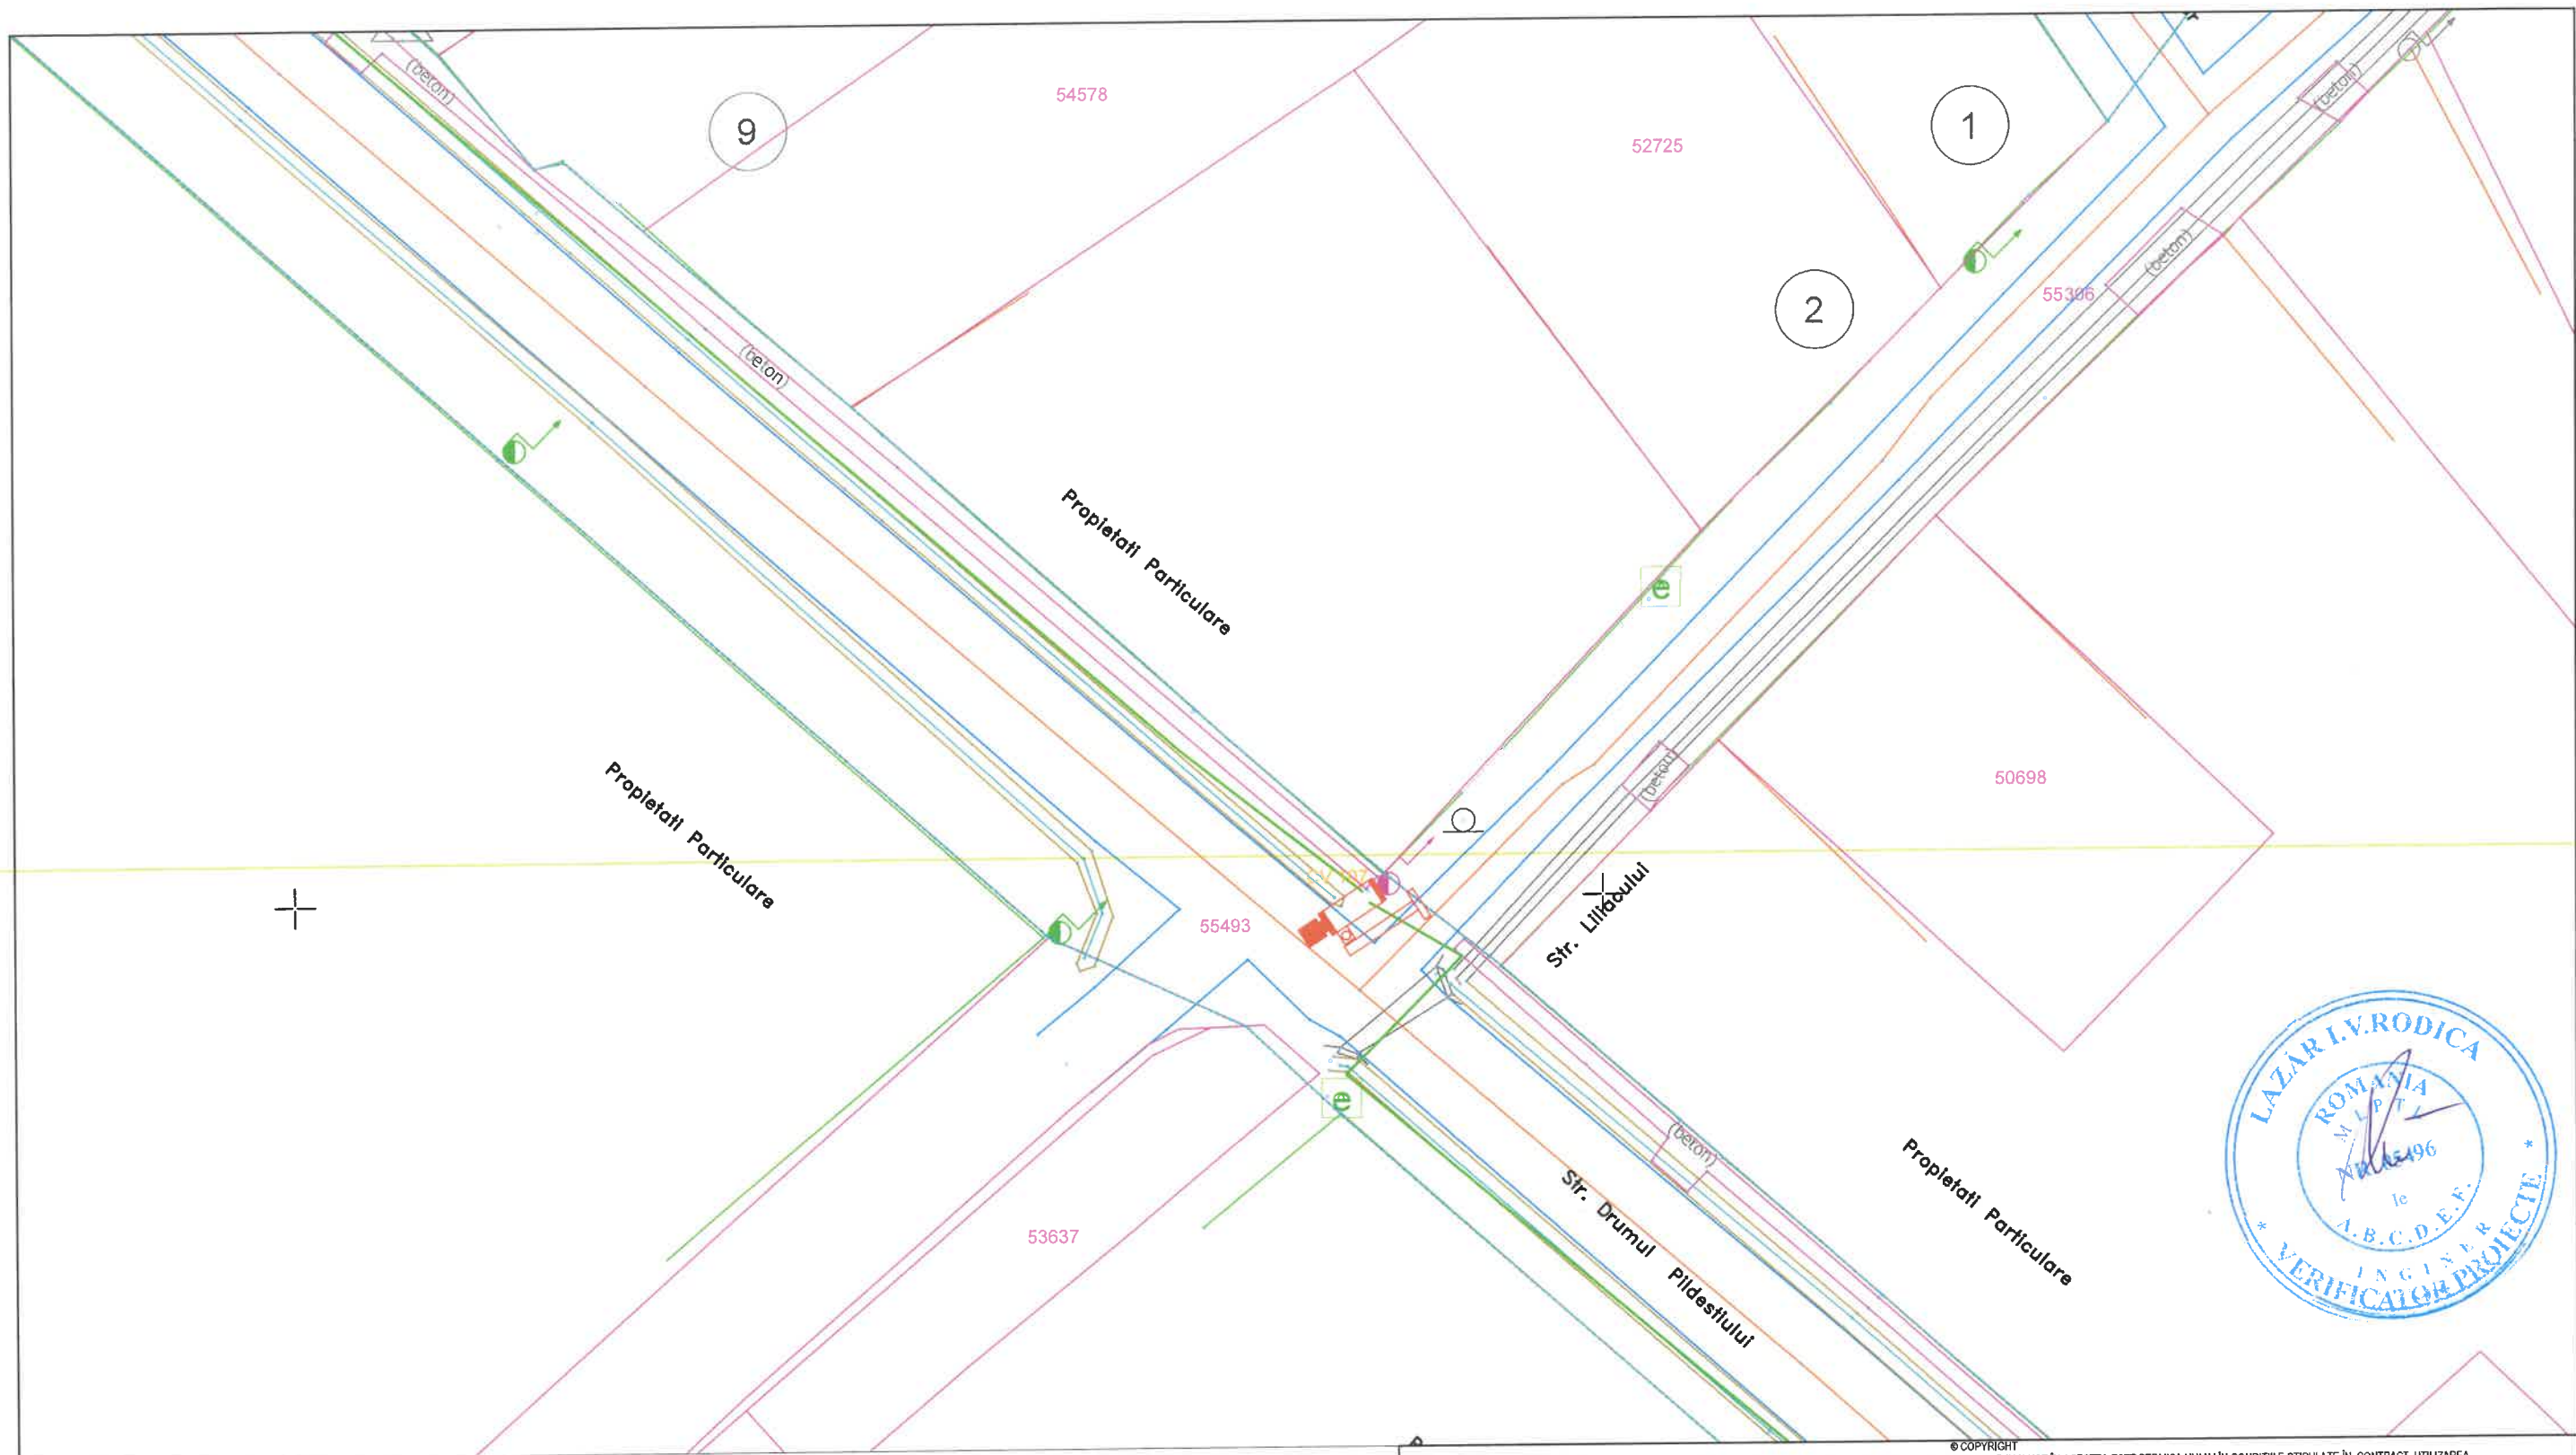

LEGENDĂ




- Cameră video



- Cablu alimentare sistem video

© COPYRIGHT REPRODUCEREA INTEGRALĂ SAU PARȚIALĂ A ACESTUI DOCUMENT, PRECUM ȘI TRANSMIȚEREA DATELOR INCLUSE ÎN ACESTEA ESTE PERMISĂ NUMAI ÎN CONDIȚIILE STIPULATE ÎN CONTRACT. UTILIZAREA EXTRA-CONTRACTUALĂ NECESITĂ ACORDUL SCRIS AL PROIECTANTULUI GENERAL (RESPECTIV S.C. NOVENSA S.R.L.) ORICE MODIFICARE FĂRĂ ACORDUL SCRIS AL PROIECTANTULUI NU ESTE PERMISĂ.					
VERIFICATOR / EXPERT	NUME	SEMNATURA	CERINȚA	REFERAT NR. / EXPERTIZA DIN DATA	
PROIECTANT: NOVENSA Str. Ing. Dumitru Teodoru, nr. 47, ap.1, Sector 5, București J40/2045/2014			SPECIALITATEA: INSTALAȚII ELECTRICE		Proiect nr.: 01/2024
			EDIȚIE: 01	BENEFICIAR: PRIMĂRIA COMUNEI CORDUN	
			REVIZIE: 00	Adresa: Cordun, str. Vasile Alecsandri, nr. 101, jud. Neamț	
SPECIFICAȚIA	NUME	SEMNATURA	SCARA: 1:500	TITLU PROIECT: EXTINDEREA SISTEMULUI DE MONITORIZARE ȘI SIGURANȚA A SPAȚIULUI PUBLIC ȘI EXTINDEREA SEMAFORIZARE INTERCONECTATĂ CU SEMALIZATOARE DINAMICE ÎN COMUNA CORDUN, JUDEȚUL NEAMȚ	Faza: DTAC/PT
MANAGER PROIECT	ing. Bogdan DOGARIU				
PROIECTAT:	ing. Florin DRĂGHICI		DATA: 2024	TITLU PLANȘĂ: Plan de situație - Supraveghere video Str. Drumul Pildeștiului	Planșa nr.: 44
DESENAT:	ing. Laura ZAINEA				

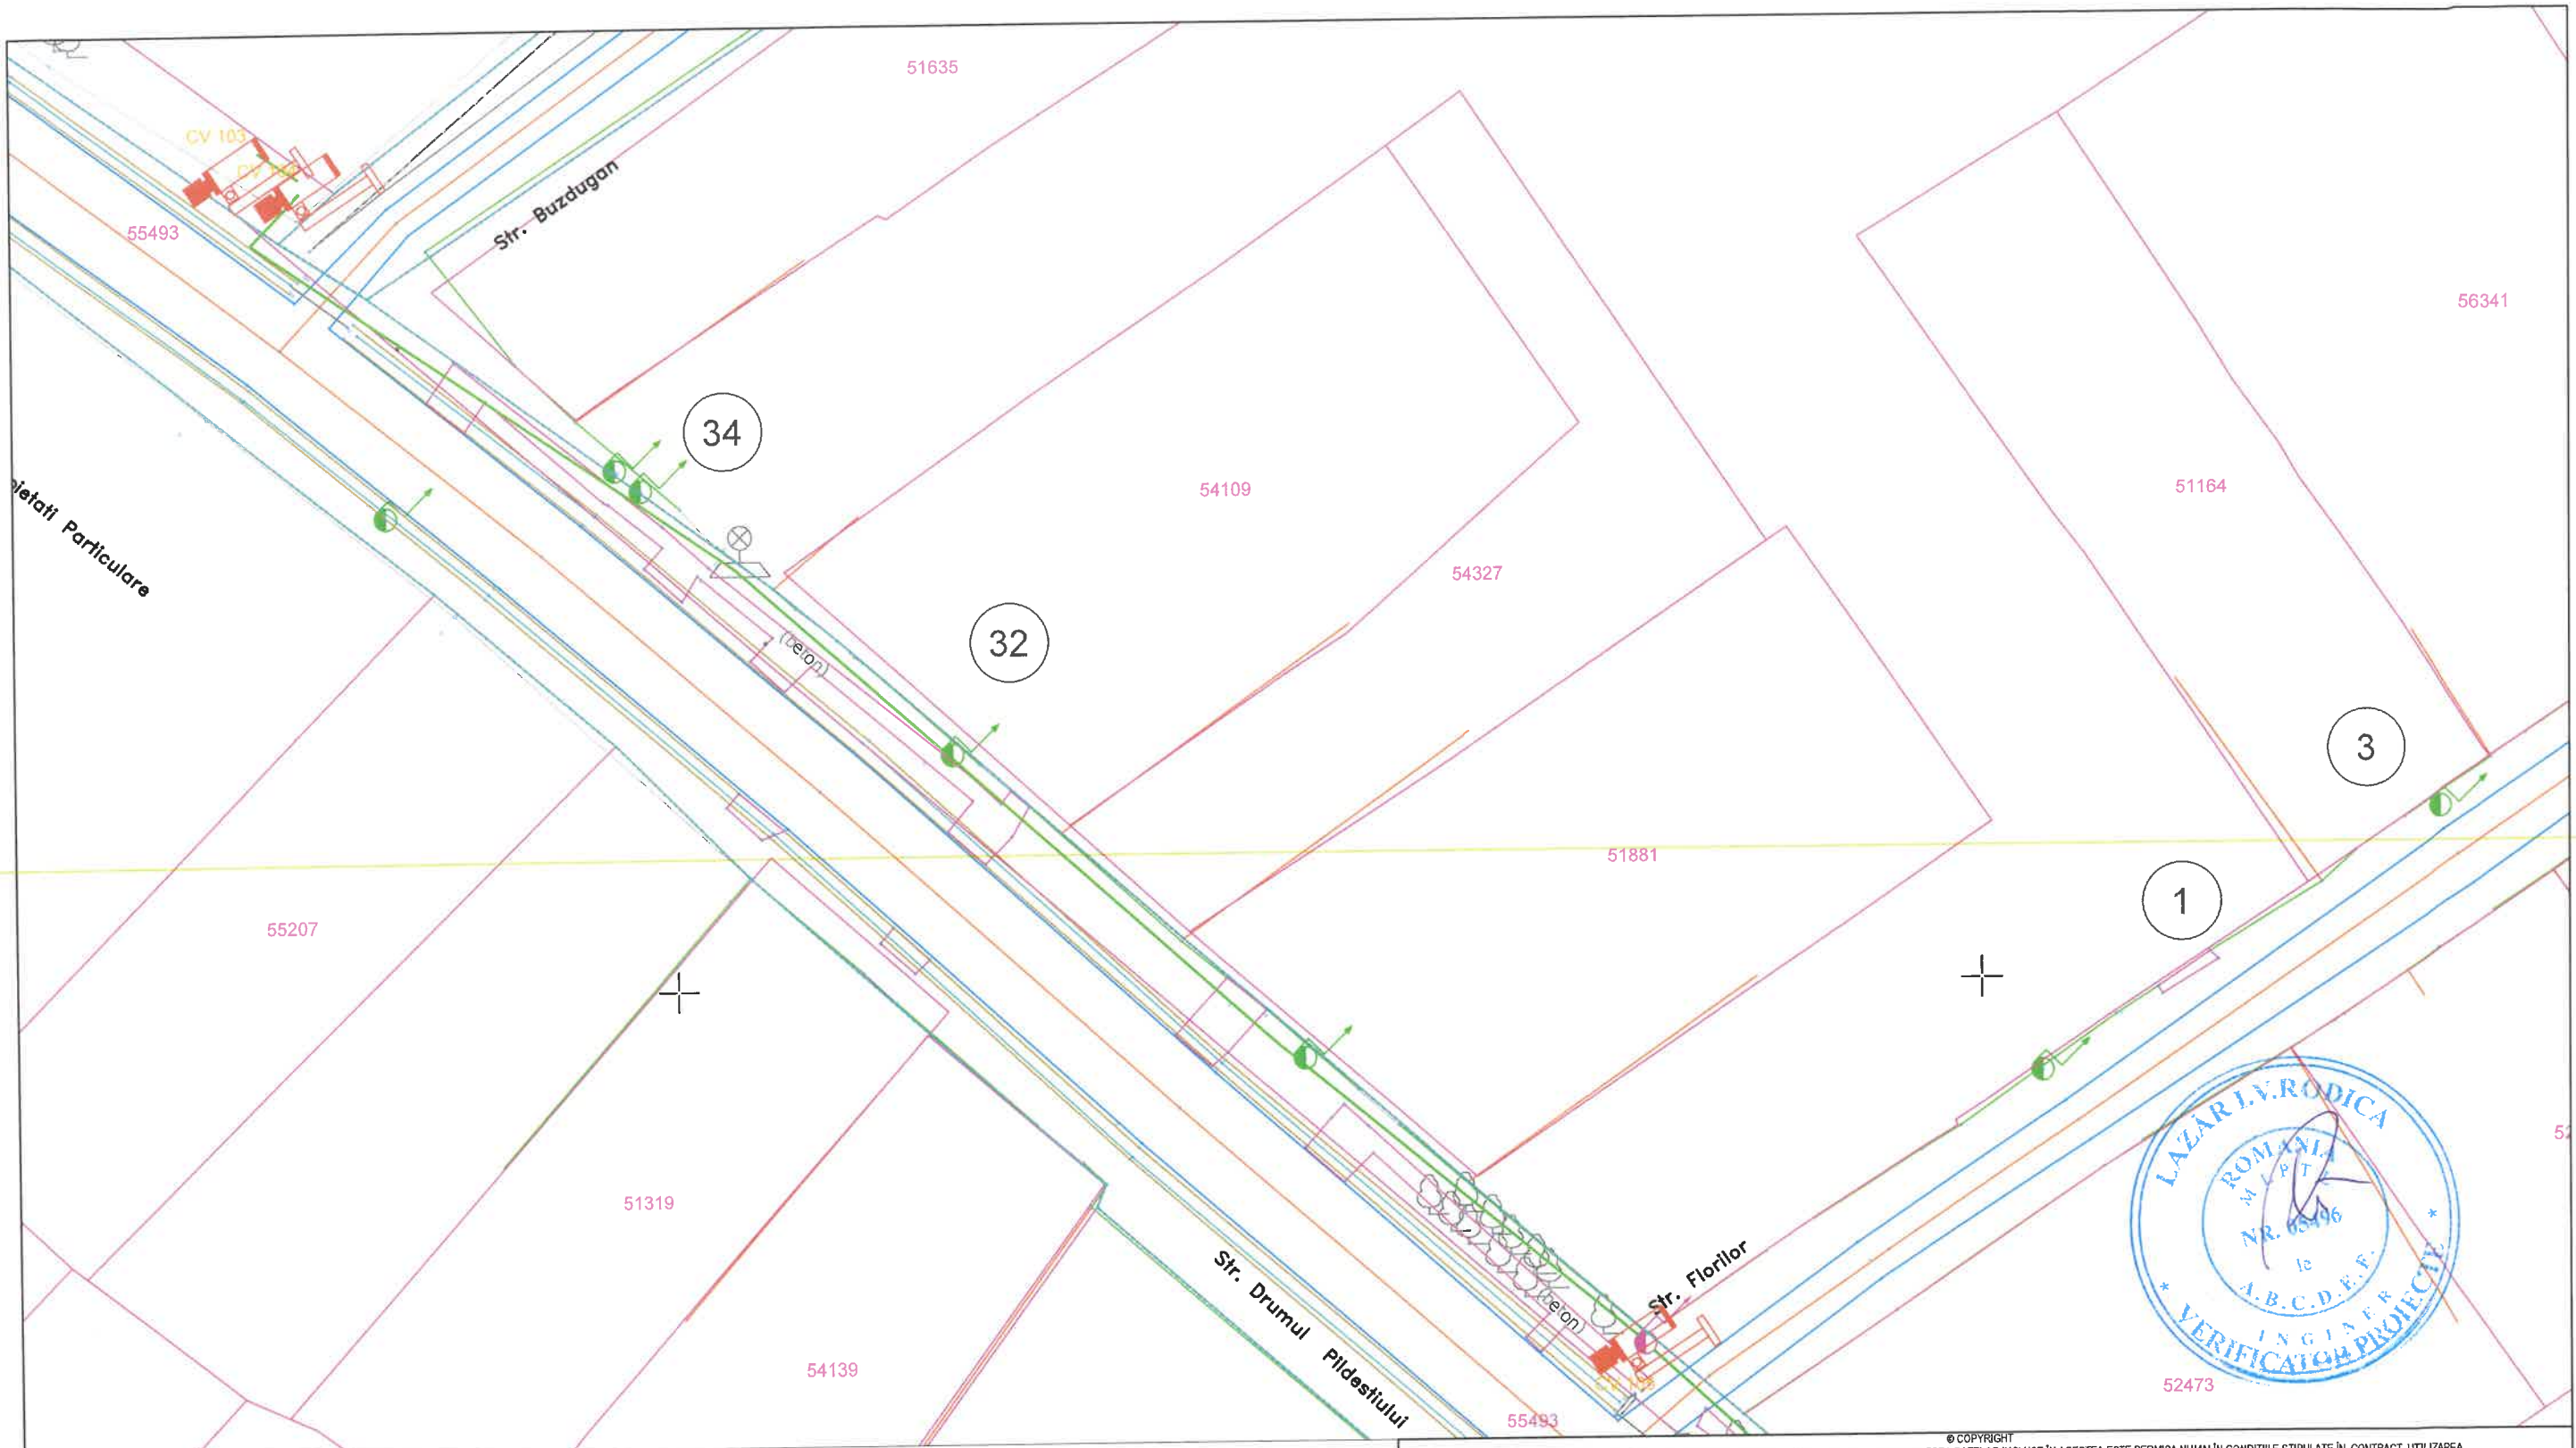

LEGENDĂ



- Cameră video



- Cablu alimentare sistem video


REPRODUCEREA INTEGRALĂ SAU PARȚIALĂ A ACESTUI DOCUMENT, PRECUM ȘI TRANSMITEREA DATELOR INCLUSE ÎN ACEȘTEA ESTE PERMISĂ NUMAI ÎN CONDIȚIILE STIPULATE ÎN CONTRACT. UTILIZAREA EXTRA- CONTRACTUALĂ NECESITĂ ACORDUL SCRIS AL PROIECTANTULUI GENERAL (RESPECTIV S.C. NOVENSA S.R.L.) ORICE MODIFICARE FĂRĂ ACORDUL SCRIS AL PROIECTANTULUI NU ESTE PERMISĂ.

VERIFICATOR / EXPERT	NUME	SEMNAȚURA	CERINȚA	REFERAT NR. / EXPERTIZA DIN DATA
PROIECTANT:	NOVENSA	SPECIALITATEA: INSTALAȚII ELECTRICE		
MANAGER PROIECT	ing. Bogdan DOGARIU		EDIȚIE: 01	BENEFICIAR: PRIMĂRIA COMUNEI CORDUN
PROIECTAT:	ing. Florin DRĂGHICI		REVIZIE: 00	Adresa: Cordun, str. Vasile Alecsandri, nr. 101, jud.Neamț
DESENAT:	ing. Laura ZAINEA		SCARA: 1:500	TITLU PROIECT: EXTINDEREA SISTEMULUI DE MONITORIZARE ȘI SIGURANȚA A SPAȚIULUI PUBLIC ȘI EXTINDEREA SEMAFORIZARE INTERCONECTATĂ CU SEMNALIZATOARE DINAMICE ÎN COMUNA CORDUN, JUDEȚUL NEAMȚ
			DATA: 2024	TITLU PLANȘĂ: Plan de situație - Supraveghere video Str. Drumul Pildeștiului
				Faza: DTAC/PT
				Planșa nr.: 45





LEGENDĂ

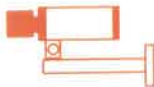


- Cameră video



- Cablu alimentare sistem video

© COPYRIGHT REPRODUCEREA INTEGRALĂ SAU PARȚIALĂ A ACESTUI DOCUMENT, PRECUM ȘI TRANSMITEREA DATELOR INCLUSE ÎN ACESTEA ESTE PERMISĂ NUMAI ÎN CONDIȚIILE STIPULATE ÎN CONTRACT. UTILIZAREA EXTRA-CONTRACTUALĂ NECESITĂ ACORDUL SCRIS AL PROIECTANTULUI GENERAL (RESPECTIV S.C. NOVENSA S.R.L.) ORICE MODIFICARE FĂRĂ ACORDUL SCRIS AL PROIECTANTULUI NU ESTE PERMISĂ.				
VERIFICATOR / EXPERT	NUME	SEMNATURA	CERINȚA	REFERAT NR. / EXPERTIZĂ DIN DATA
PROIECTANT: NOVENSA Str. ing. Dumitru Teodoru, nr. 47, ap.1, Sector 5, București J40/2045/2014		SPECIALITATEA: INSTALAȚII ELECTRICE		EDIȚIE: 01
				REVIZIE: 00
BENEFICIAR: PRIMĂRIA COMUNEI CORDUN		Adresa: Cordun, str. Vasile Alecsandri, nr. 101, jud. Neamț		Proiect nr.: 01/2024
TITLU PROIECT: EXTINDEREA SISTEMULUI DE MONITORIZARE ȘI SIGURANȚA A SPAȚIULUI PUBLIC ȘI EXTINDEREA SEMAFORIZARE INTERCONECTATĂ CU SEMNALIZATOARE DINAMICE ÎN COMUNA CORDUN, JUDEȚUL NEAMȚ		TITLU PLANȘĂ: Plan de situație - Supraveghere video Str. Fraternității		Faza: DTAC/PT
SCARA: 1:500		DATA: 2024		Planșa nr.: 46
SPECIFICAȚIA	NUME	SEMNATURA		
MANAGER PROIECT	ing. Bogdan DOGARIU			
PROIECTAT:	ing. Florin DRĂGHICI			
DESENAT:	ing. Laura ZĂNEA			

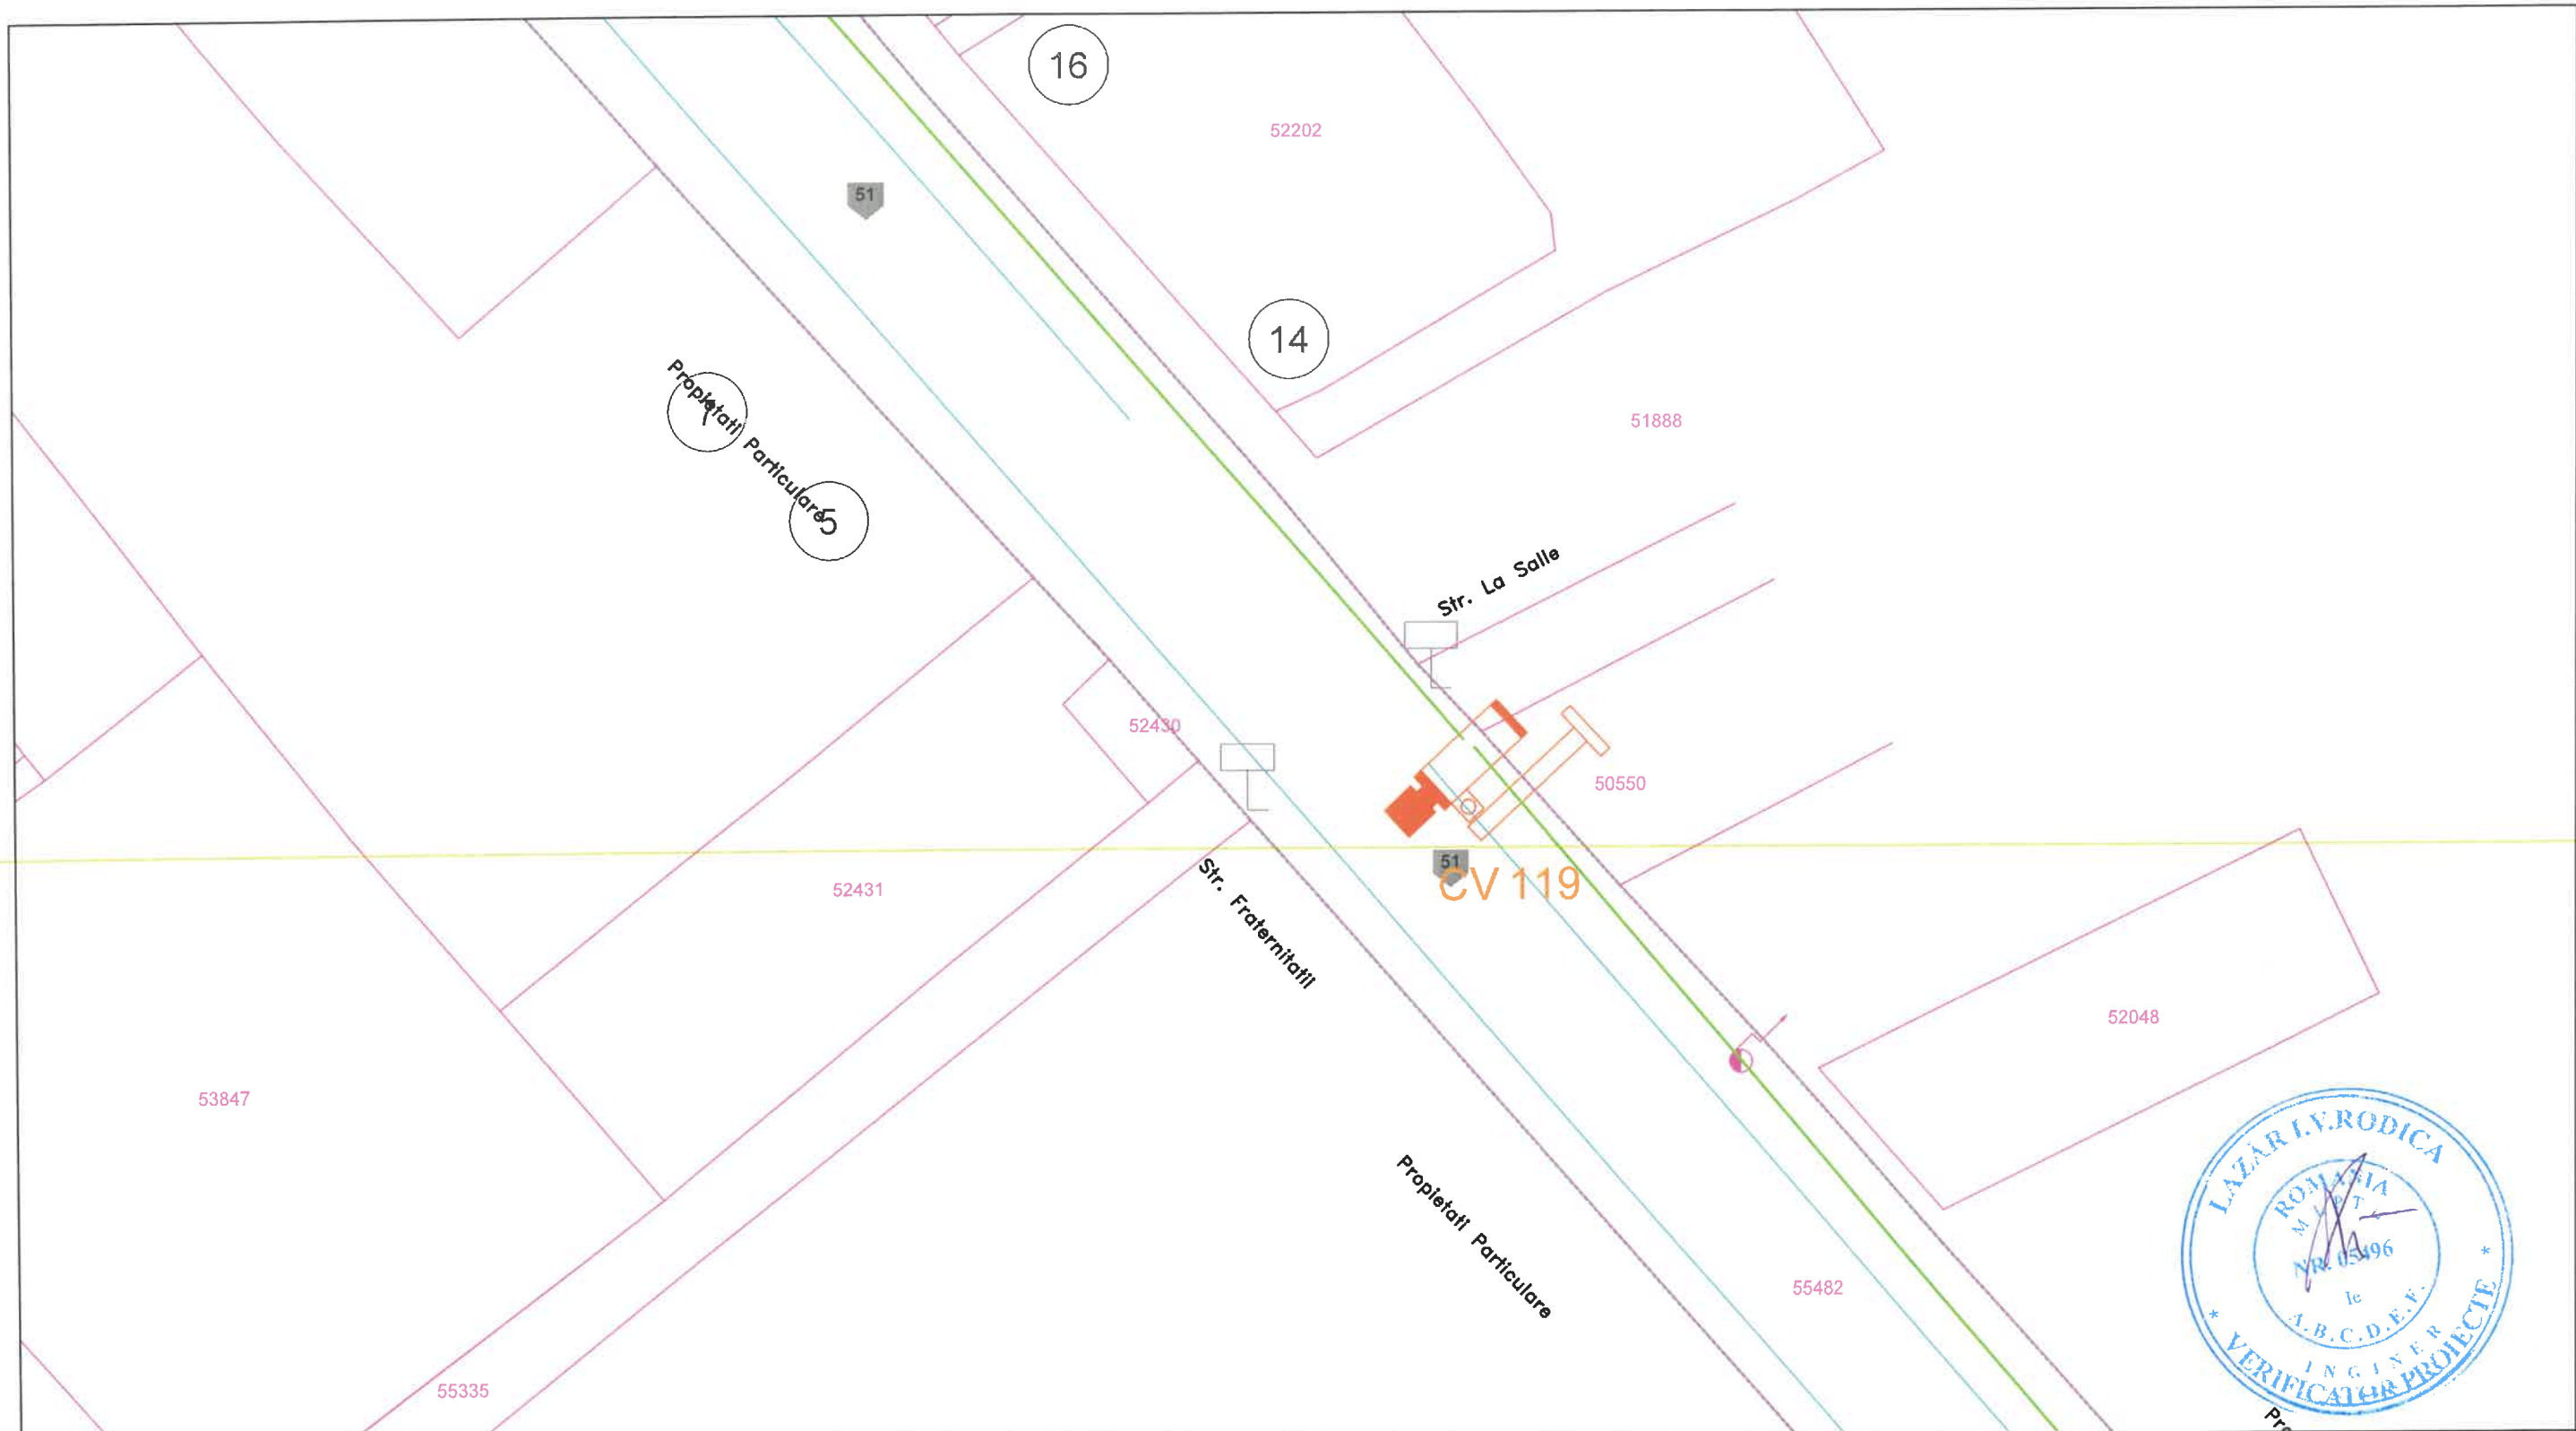

LEGENDĂ




- Cameră video




- Cablu alimentare sistem video

REPRODUCEREA INTEGRALĂ SAU PARȚIALĂ A ACESTUI DOCUMENT, PRECUM ȘI TRANSMITEREA DATELOR ÎNCLUSE ÎN ACESTEA ESTE PERMISĂ NUMAI ÎN CONDIȚIILE STIPULATE ÎN CONTRACT. UTILIZAREA EXTRA-CONTRACTUALĂ NECESITĂ ACORDUL SCRIS AL PROIECTANTULUI GENERAL (RESPECTIV S.C. NOVENSA S.R.L.) ORICE MODIFICARE FĂRĂ ACORDUL SCRIS AL PROIECTANTULUI NU ESTE PERMISĂ.

VERIFICATOR / EXPERT	NUME	SEMNATURA	CERINȚA	REFERAT NR. / EXPERTIZA
PROIECTANT: NOVENSA Str. Ing. Dumitru Teodoru, nr. 47, ap.1, Sector 5, București J40/2045/2014			SPECIALITATEA: INSTALAȚII ELECTRICE	
			EDIȚIE: 01	BENEFICIAR: PRIMĂRIA COMUNEI CORDUN
			REVIZIE: 00	Adresa: Cordun, str. Vasile Alecsandri, nr. 101, jud. Neamț
			SCARA: 1:500	TITLU PROIECT: EXTINDEREA SISTEMULUI DE MONITORIZARE ȘI SIGURANȚA A SPAȚIULUI PUBLIC ȘI EXTINDEREA SEMAFORIZARE INTERCONECTATĂ CU SEMNALIZARE DINAMICE ÎN COMUNA CORDUN, JUDEȚUL NEAMȚ
			DATA: 2024	TITLU PLANȘĂ: Plan de situație - Supraveghere video Str. Fraternitatii
SPECIFICAȚIA	NUME	SEMNATURA		
MANAGER PROIECT	ing. Bogdan DOGARIU			
PROIECTAT:	ing. Florin DRĂGHICI			
DESENAT:	ing. Laura ZAJNEA			
				Proiect nr.: 01/2024
				Faza: DTAC/PT
				Planșa nr.: 47

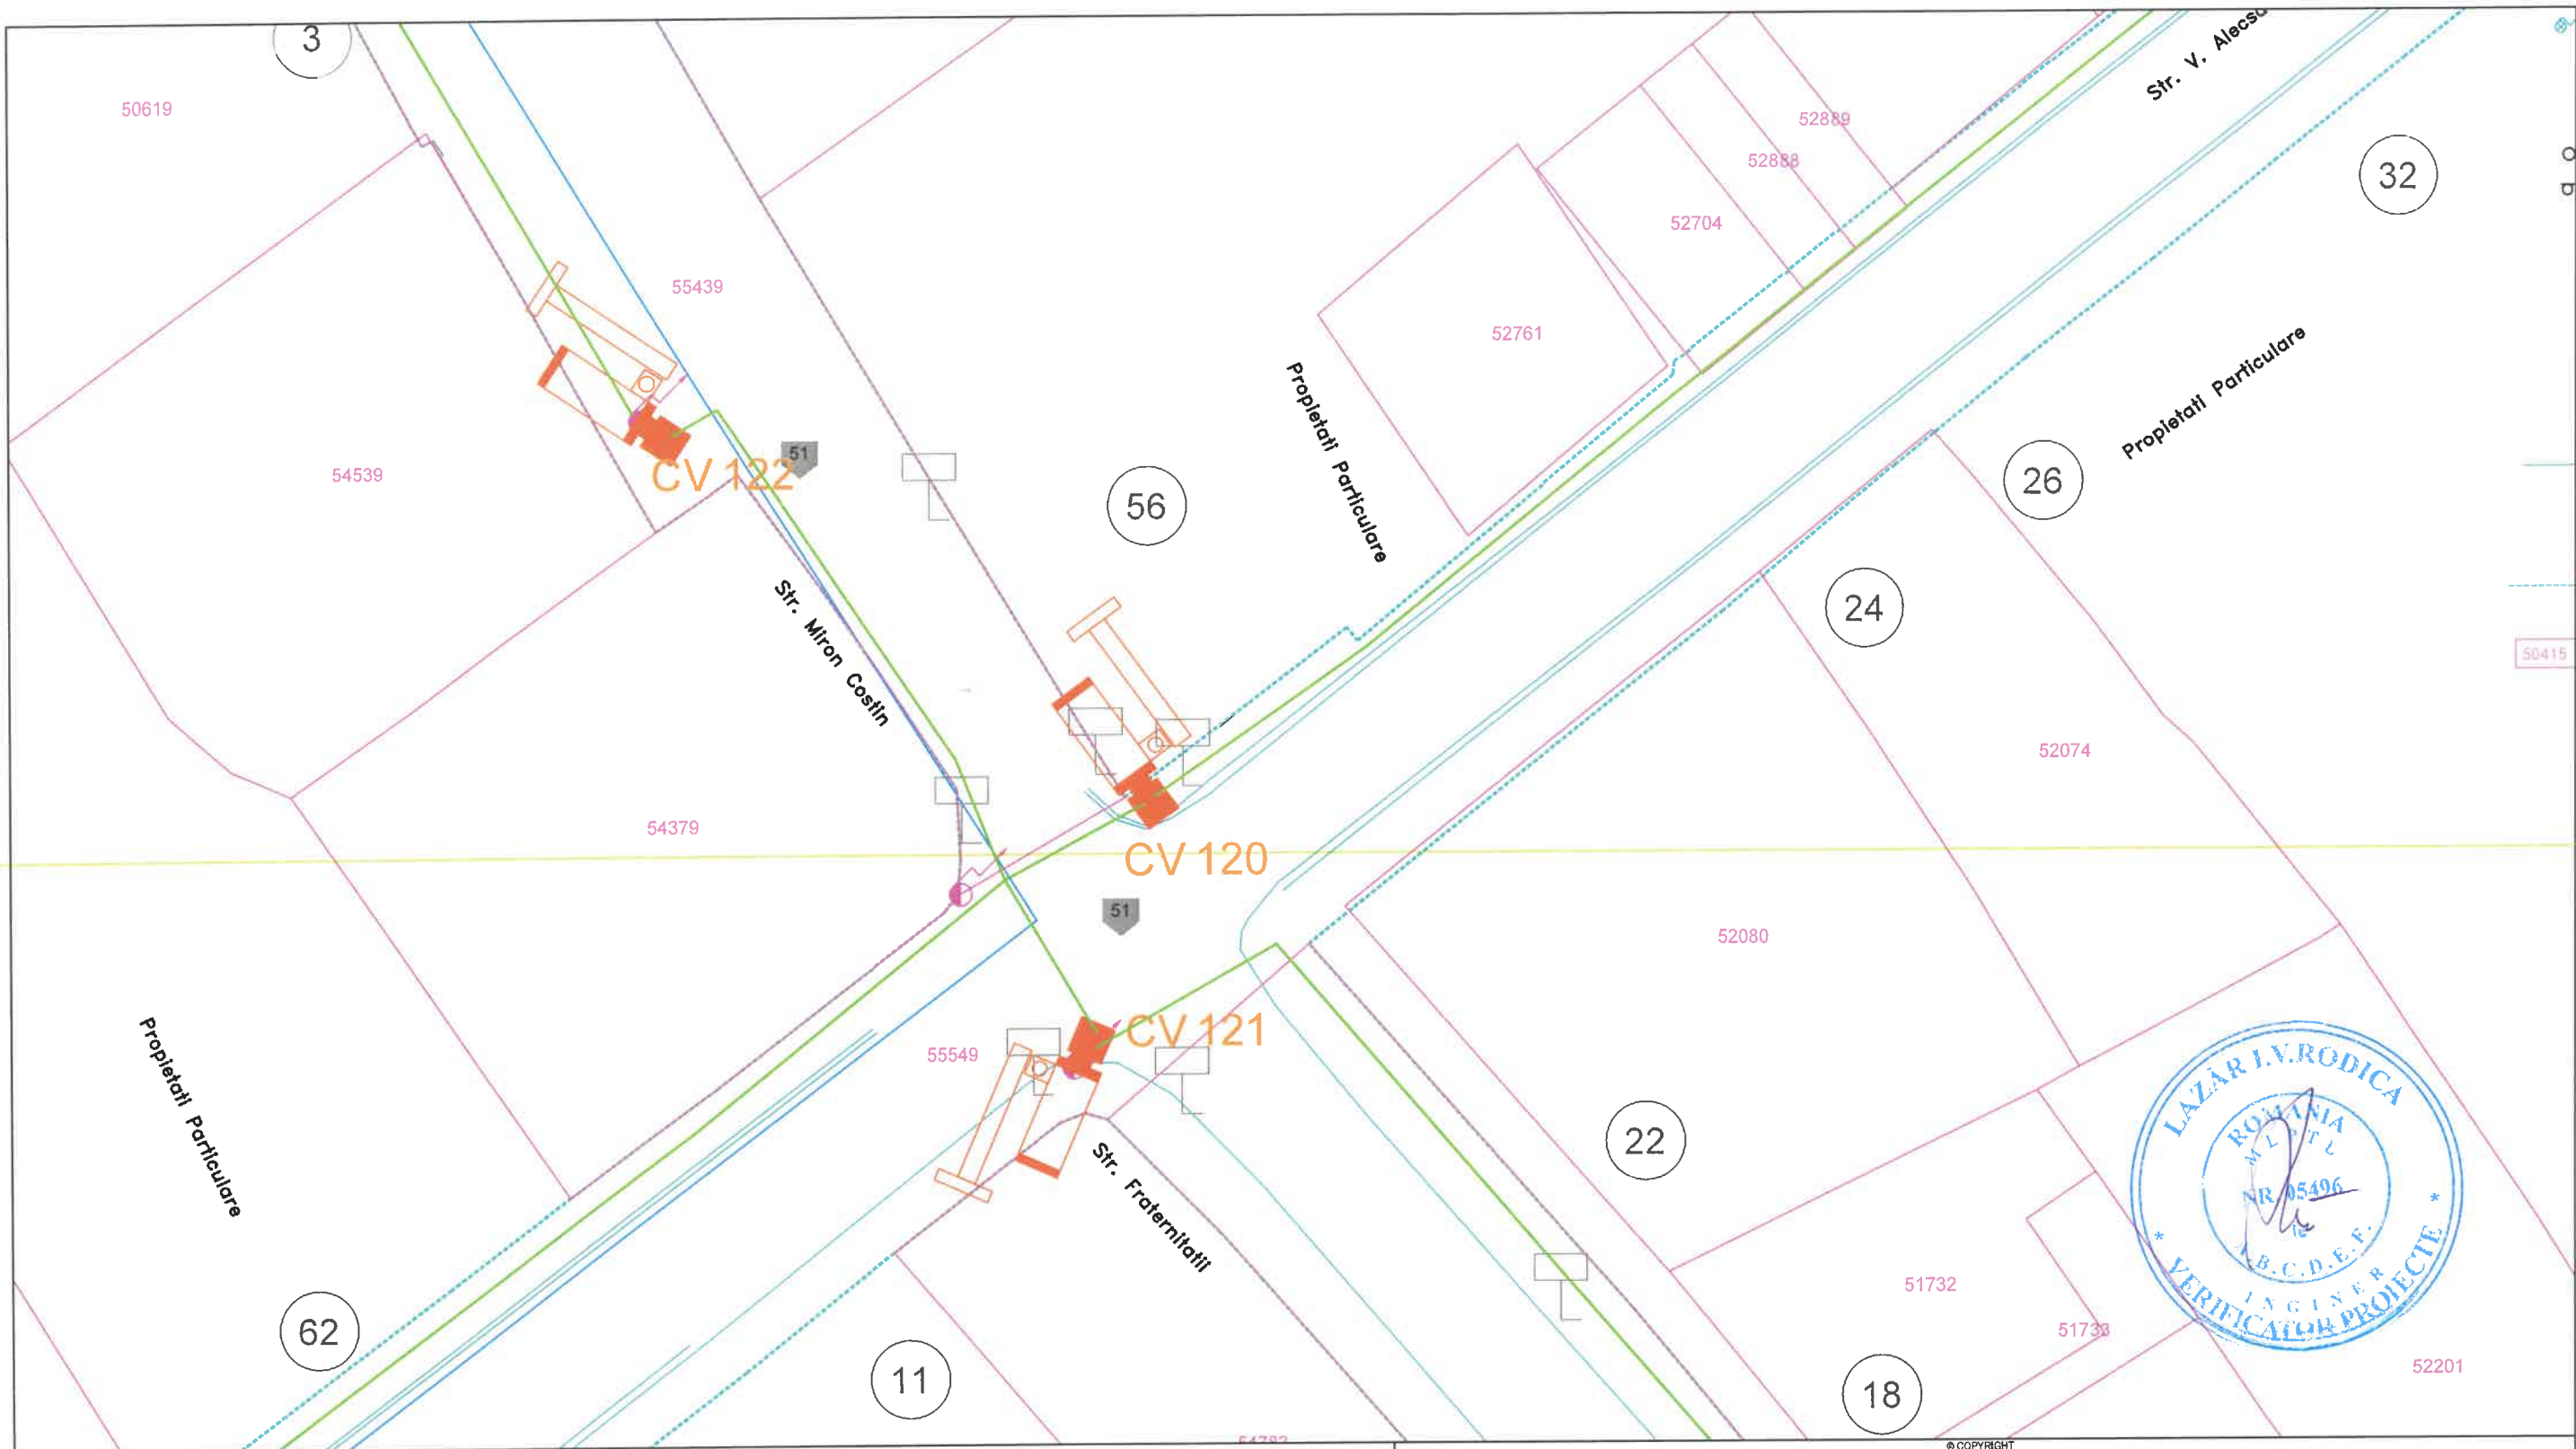

LEGENDĂ

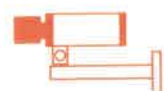


- Cameră video




- Cablu alimentare sistem video

REPRODUCEREA INTEGRALĂ SAU PARȚIALĂ A ACESTUI DOCUMENT, PRECUM ȘI TRANSMITEREA DATELOR INCLUSE ÎN ACESTEA ESTE PERMISĂ NUMAI ÎN CONDIȚIILE STIPULATE ÎN CONTRACT. UTILIZAREA EXTRA-CONTRACTUALĂ NECESITĂ ACORDUL SCRIS AL PROIECTANTULUI GENERAL (RESPECTIV S.C. NOVENSA S.R.L.) ORICE MODIFICARE FĂRĂ ACORDUL SCRIS AL PROIECTANTULUI GENERAL ESTE PERMISĂ.

VERIFICATOR / EXPERT	NUME	SEMNATURA	CERINȚA	REFERAT NR. / EXPERTIZĂ DIN DATA	
PROIECTANT: NOVENSA Str. Ing. Dumitru Teodoru, nr. 47, ap.1, Sector 5, București J40/2045/2014			SPECIALITATEA: INSTALAȚII ELECTRICE		Proiect nr.: 01/2024
			EDIȚIE: 01	BENEFICIAR: PRIMĂRIA COMUNEI CORDUN	
			REVIZIE: 00	Adresa: Cordun, str. Vasile Alecsandri, nr. 101, jud. Neamț	
			TITLU PROIECT: EXTINDEREA SISTEMULUI DE MONITORIZARE ȘI SIGURANȚA A SPAȚIULUI PUBLIC ȘI EXTINDEREA SEMAFORIZARE INTERCONECTATĂ CU SEMNALIZATOARE DINAMICE ÎN COMUNA CORDUN, JUDEȚUL NEAMȚ		Faza: DTAC/PT
SPECIFICAȚIA	NUME	SEMNATURA	SCARA: 1:500	TITLU PLANȘĂ: Plan de situație - Supraveghere video Str. Miron Costin, Str. Vasile Alecsandri	Planșa nr.: 48
MANAGER PROIECT	ing. Bogdan DOGARIU				
PROIECTAT:	ing. Florin DRĂGHICI				
DESENAT:	ing. Laura ZAINEA				

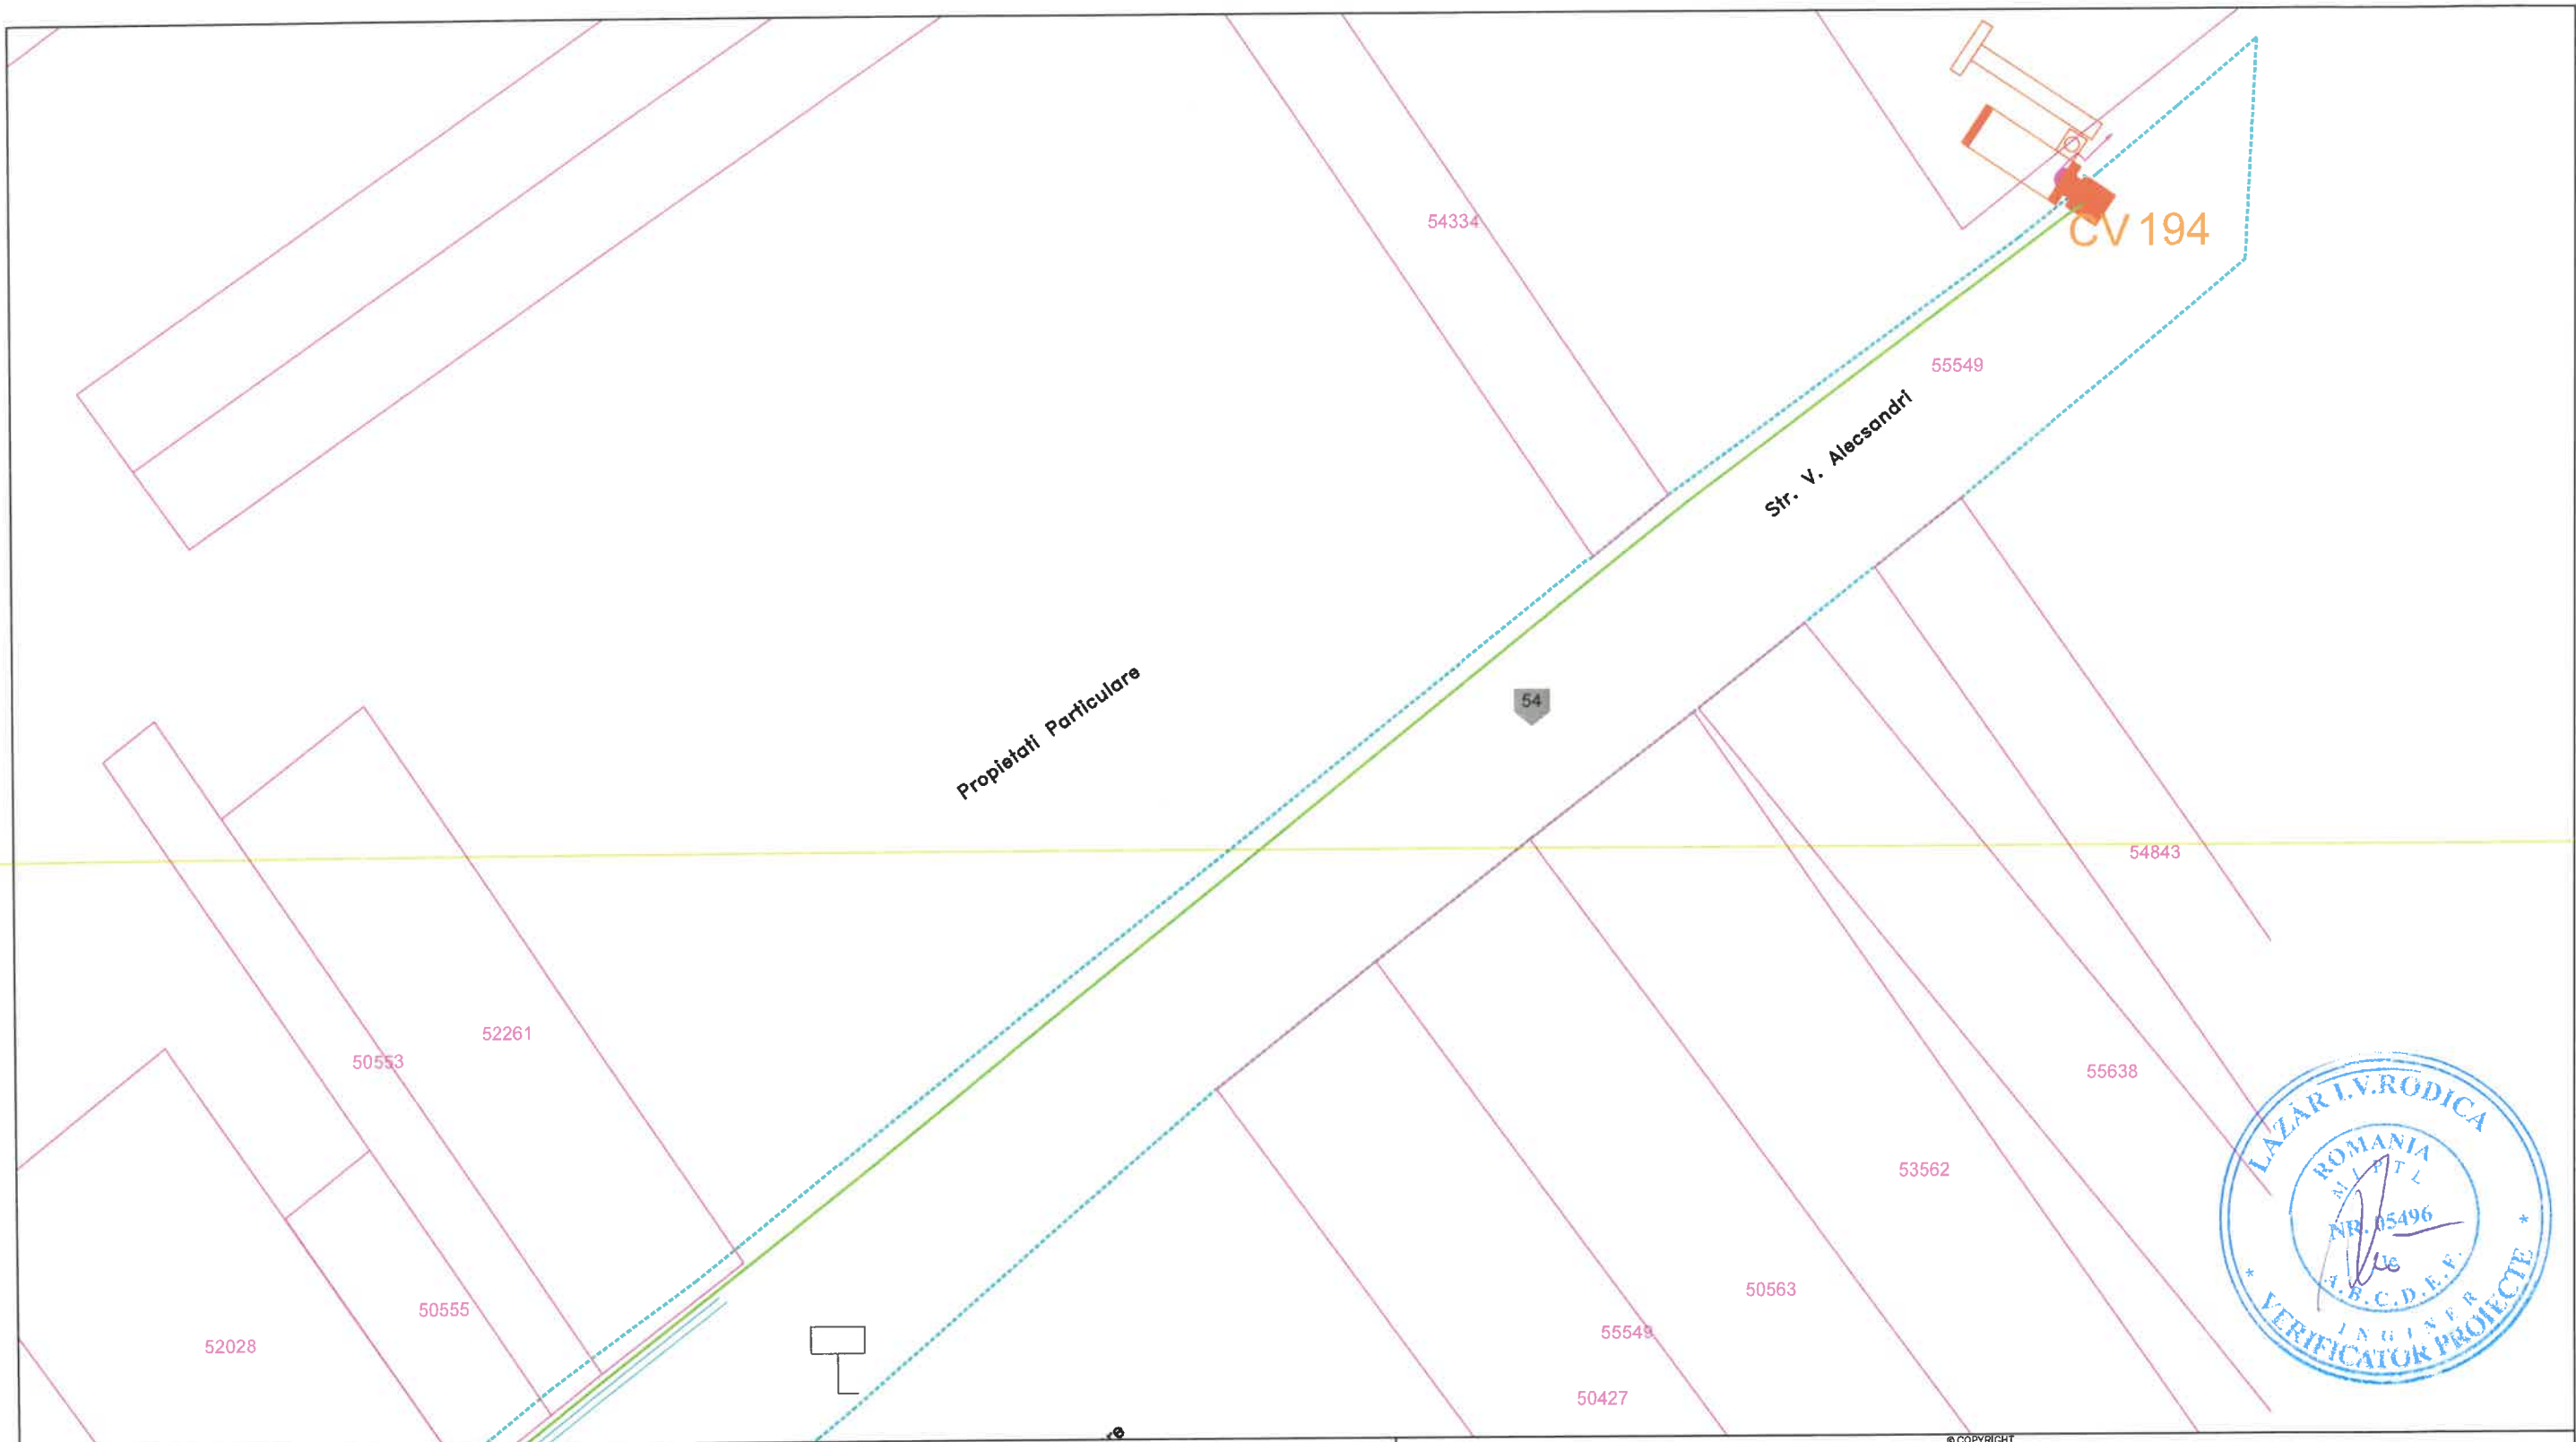

LEGENDĂ

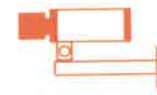-  - Cameră video
-  - Cablu alimentare sistem video

© COPYRIGHT REPRODUCEREA INTEGRALĂ SAU PARȚIALĂ A ACESTUI DOCUMENT, PRECUM ȘI TRANSMITEREA DATELOR INCLUSE ÎN ACESTEA ESTE PERMISĂ NUMAI ÎN CONDIȚIILE STIPULATE ÎN CONTRACT. UTILIZAREA EXTRA-CONTRACTUALĂ NECESITĂ ACORDUL SCRIS AL PROIECTANTULUI GENERAL (RESPECTIV S.C. NOVENSA S.R.L.) ORICE MODIFICARE FĂRĂ ACORDUL SCRIS AL PROIECTANTULUI NU ESTE PERMISĂ.				
VERIFICATOR / EXPERT	NUME	SEMNATURA	CERINȚA	REFERAT NR. / EXPERTIZA DIN DATA
PROIECTANT: NOVENSA Str. ing. Dumitru Teodoru, nr. 47, ap.1, Sector 5, București J40/2045/2014		SPECIALITATEA: INSTALAȚII ELECTRICE		EDIȚIE: 01
				REVIZIE: 00
BENEFICIAR: PRIMĂRIA COMUNEI CORDUN		Adresa: Cordun, str. Vasile Alecsandri, nr. 101, jud. Neamț		Proiect nr.: 01/2024
TITLU PROIECT: EXTINDEREA SISTEMULUI DE MONITORIZARE ȘI SIGURANȚA A SPAȚIULUI PUBLIC ȘI EXTINDEREA SEMAFORIZARE INTERCONECTATĂ CU SEMNALIZATOARE DINAMICE ÎN COMUNA CORDUN, JUDEȚUL NEAMȚ		TITLU PLANȘĂ: Plan de situație - Supraveghere video Str. Vasile Alecsandri		Faza: DTAC/PT
SCARA: 1:500		DATA: 2024		Planșa nr.: 49
SPECIFICAȚIA	NUME	SEMNATURA		
MANAGER PROIECT	ing. Bogdan DOGARIU			
PROIECTAT:	ing. Florin DRĂGHICI			
DESENAT:	ing. Laura ZAINEA			



LEGENDĂ




- Cameră video



- Cablu alimentare sistem video


© COPYRIGHT REPRODUCEREA INTEGRALĂ SAU PARȚIALĂ A ACESTUI DOCUMENT, PRECUM ȘI TRANSMITEREA DATELOR INCLUSE ÎN ACESTEA ESTE PERMISĂ NUMAI ÎN CONDIȚIILE STIPULATE ÎN CONTRACT. UTILIZAREA EXTRA-CONTRACTUALĂ NECESSITĂ ACORDUL SCRIS AL PROIECTANTULUI GENERAL (RESPECTIV S.C. NOVENSA S.R.L.) ORICE MODIFICARE FĂRĂ ACORDUL SCRIS AL PROIECTANTULUI NU ESTE PERMISĂ.				
VERIFICATOR / EXPERT	NUME	SEMNATURA	CERINȚA	REFERAT NR. / EXPERTIZA DIN DATA
PROIECTANT: NOVENSA Str. Ing. Dumitru Teodorescu, nr. 47, ap. 1, Sector 5, București J40/2045/2014		SPECIALITATEA: INSTALAȚII ELECTRICE		EDIȚIE: 01
				REVIZIE: 00
BENEFICIAR: PRIMĂRIA COMUNEI CORDUN		Adresa: Cordun, str. Vasile Alecsandri, nr. 101, Jud. Neamț		Proiect nr.: 01/2024
SPECIFICAȚIA		NUME	SEMNATURA	TITLU PROIECT: EXTINDEREA SISTEMULUI DE MONITORIZARE ȘI SIGURANȚA A SPAȚIULUI PUBLIC ȘI EXTINDEREA SEMAFORIZĂRII INTERCONECTATĂ CU SEMNALIZĂTOARE DINAMICE ÎN COMUNA CORDUN, JUDEȚUL NEAMȚ
MANAGER PROIECT	ing. Bogdan DOGARIU			Faza: DTAC/PT
PROIECTAT:	ing. Florin DRĂGHICI			Planșa nr.: 50
DESENAT:	ing. Laura ZAINEA			TITLU PLANȘĂ: Plan de situație - Supraveghere video Str. Miron Costin
			SCARA: 1:500	
			DATA: 2024	

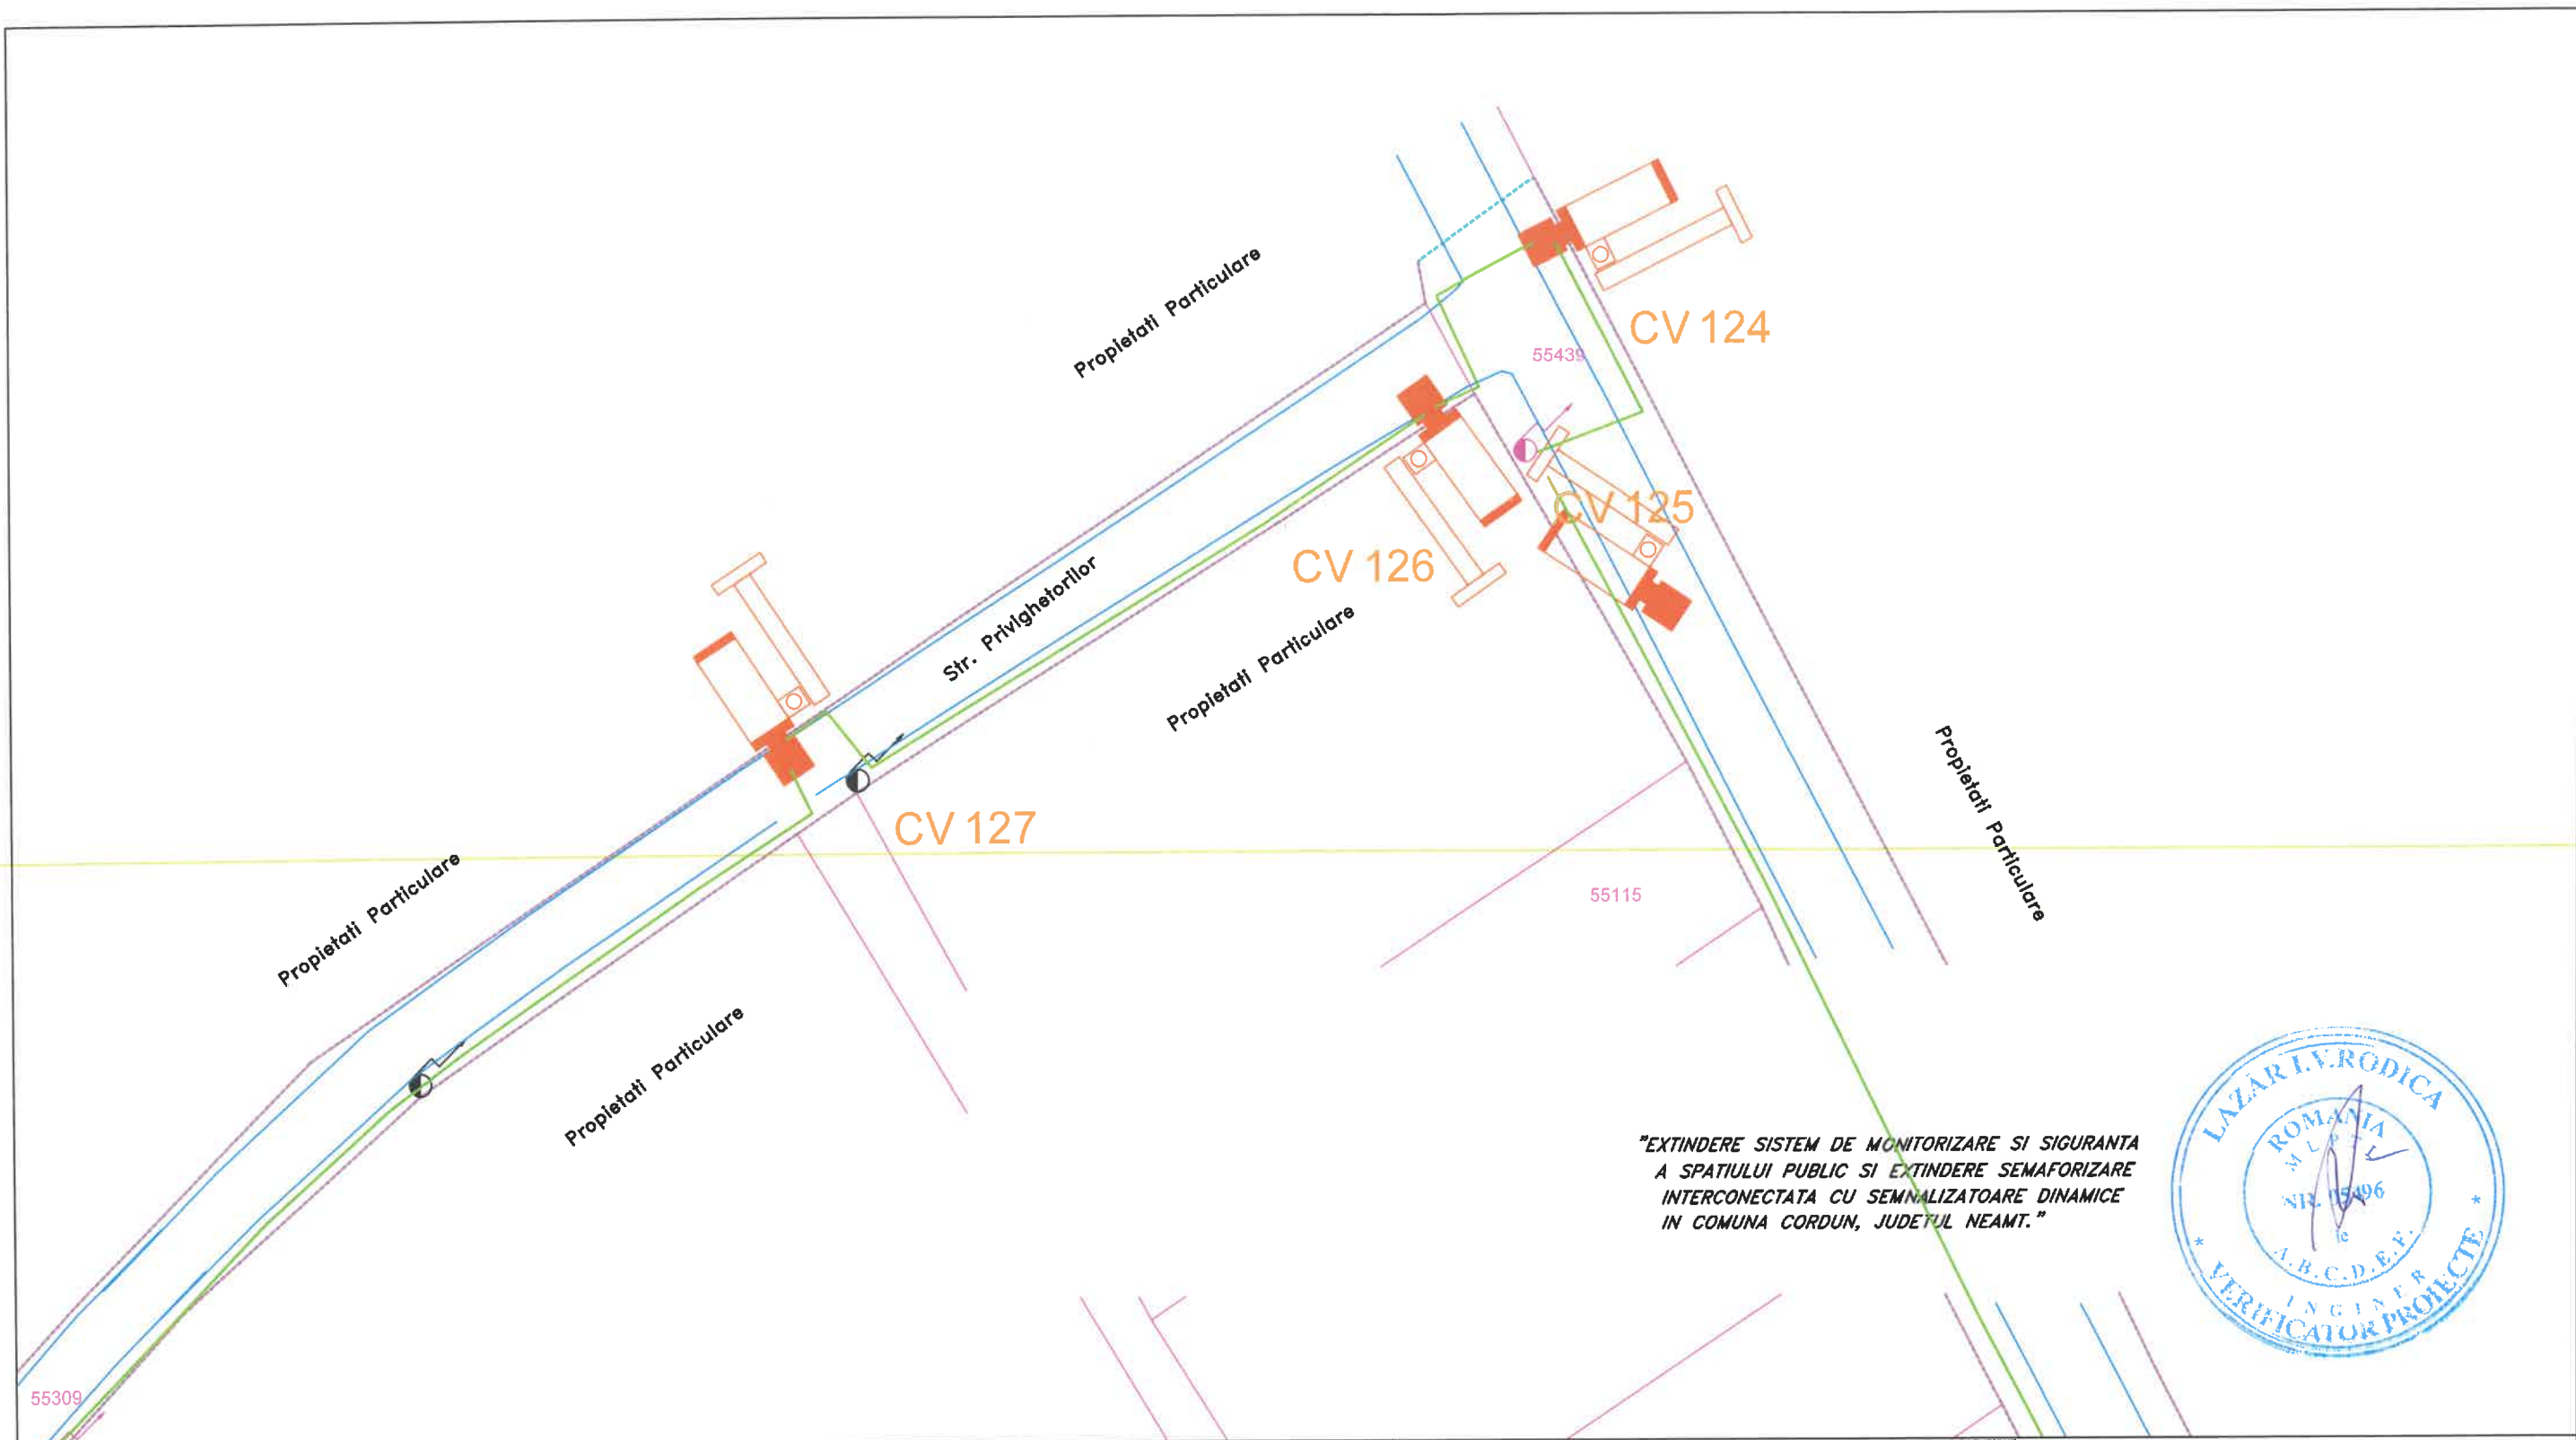


"EXTINDERE SISTEM DE MONITORIZARE SI SIGURANTA
A SPATIULUI PUBLIC SI EXTINDERE SEMAFORIZARE
INTERCONECTATA CU SEMNALIZATOARE DINAMICE
IN COMUNA CORDUN, JUDETUL NEAMT."




LEGENDĂ

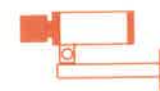-  - Cameră video
-  - Cablu alimentare sistem video

REPRODUCEREA INTEGRALĂ SAU PARȚIALĂ A ACESTUI DOCUMENT, PRECUM ȘI TRANSMITEREA DATELOR INCLUSE ÎN ACESTEA ESTE PERMISĂ NUMAI ÎN CONDIȚIILE STIPULATE ÎN CONTRACT. UTILIZAREA EXTRA-CONTRACTUALĂ NECESITĂ ACORDUL SCRIS AL PROIECTANTULUI GENERAL (RESPECTIV S.C. NOVENSA S.R.L.) ORICE MODIFICARE FĂRĂ ACORDUL SCRIS AL PROIECTANTULUI NU ESTE PERMISĂ.				
VERIFICATOR / EXPERT	NUME	SEMNATURA	CERINȚA	REFERAT NR. / EXPERTIZA DIN DATA
PROIECTANT:	SPECIALITATEA: INSTALAȚII ELECTRICE		EDIȚIE:	BENEFICIAR:
NOVENSA			01	PRIMĂRIA COMUNEI CORDUN
Str. Ing. Dumitru Teodoru, nr. 47, ap.1, Sector 5, București			REVIZIE:	Adresa:
J40/2045/2014			00	Cordun, str. Vasile Alecsandri, nr. 101, jud. Neamț
SPECIFICAȚIA	NUME	SEMNĂTURA	SCARA:	TITLU PROIECT:
MANAGER PROIECT	ing. Bogdan DOGARIU		1:500	EXTINDEREA SISTEMULUI DE MONITORIZARE SI SIGURANTA A SPATIULUI PUBLIC SI EXTINDEREA SEMAFORIZARE INTERCONECTATA CU SEMNALIZATOARE DINAMICE IN COMUNA CORDUN, JUDETUL NEAMT
PROIECTAT:	ing. Florin DRĂGHICI		DATA:	TITLU PLANȘĂ:
DESENAT:	ing. Laura ZAINEA		2024	Plan de situație - Supraveghere video Str. Miron Costin, Str. Privighetorilor
				Faza:
				DTAC/PT
				Planșa nr.:
				51

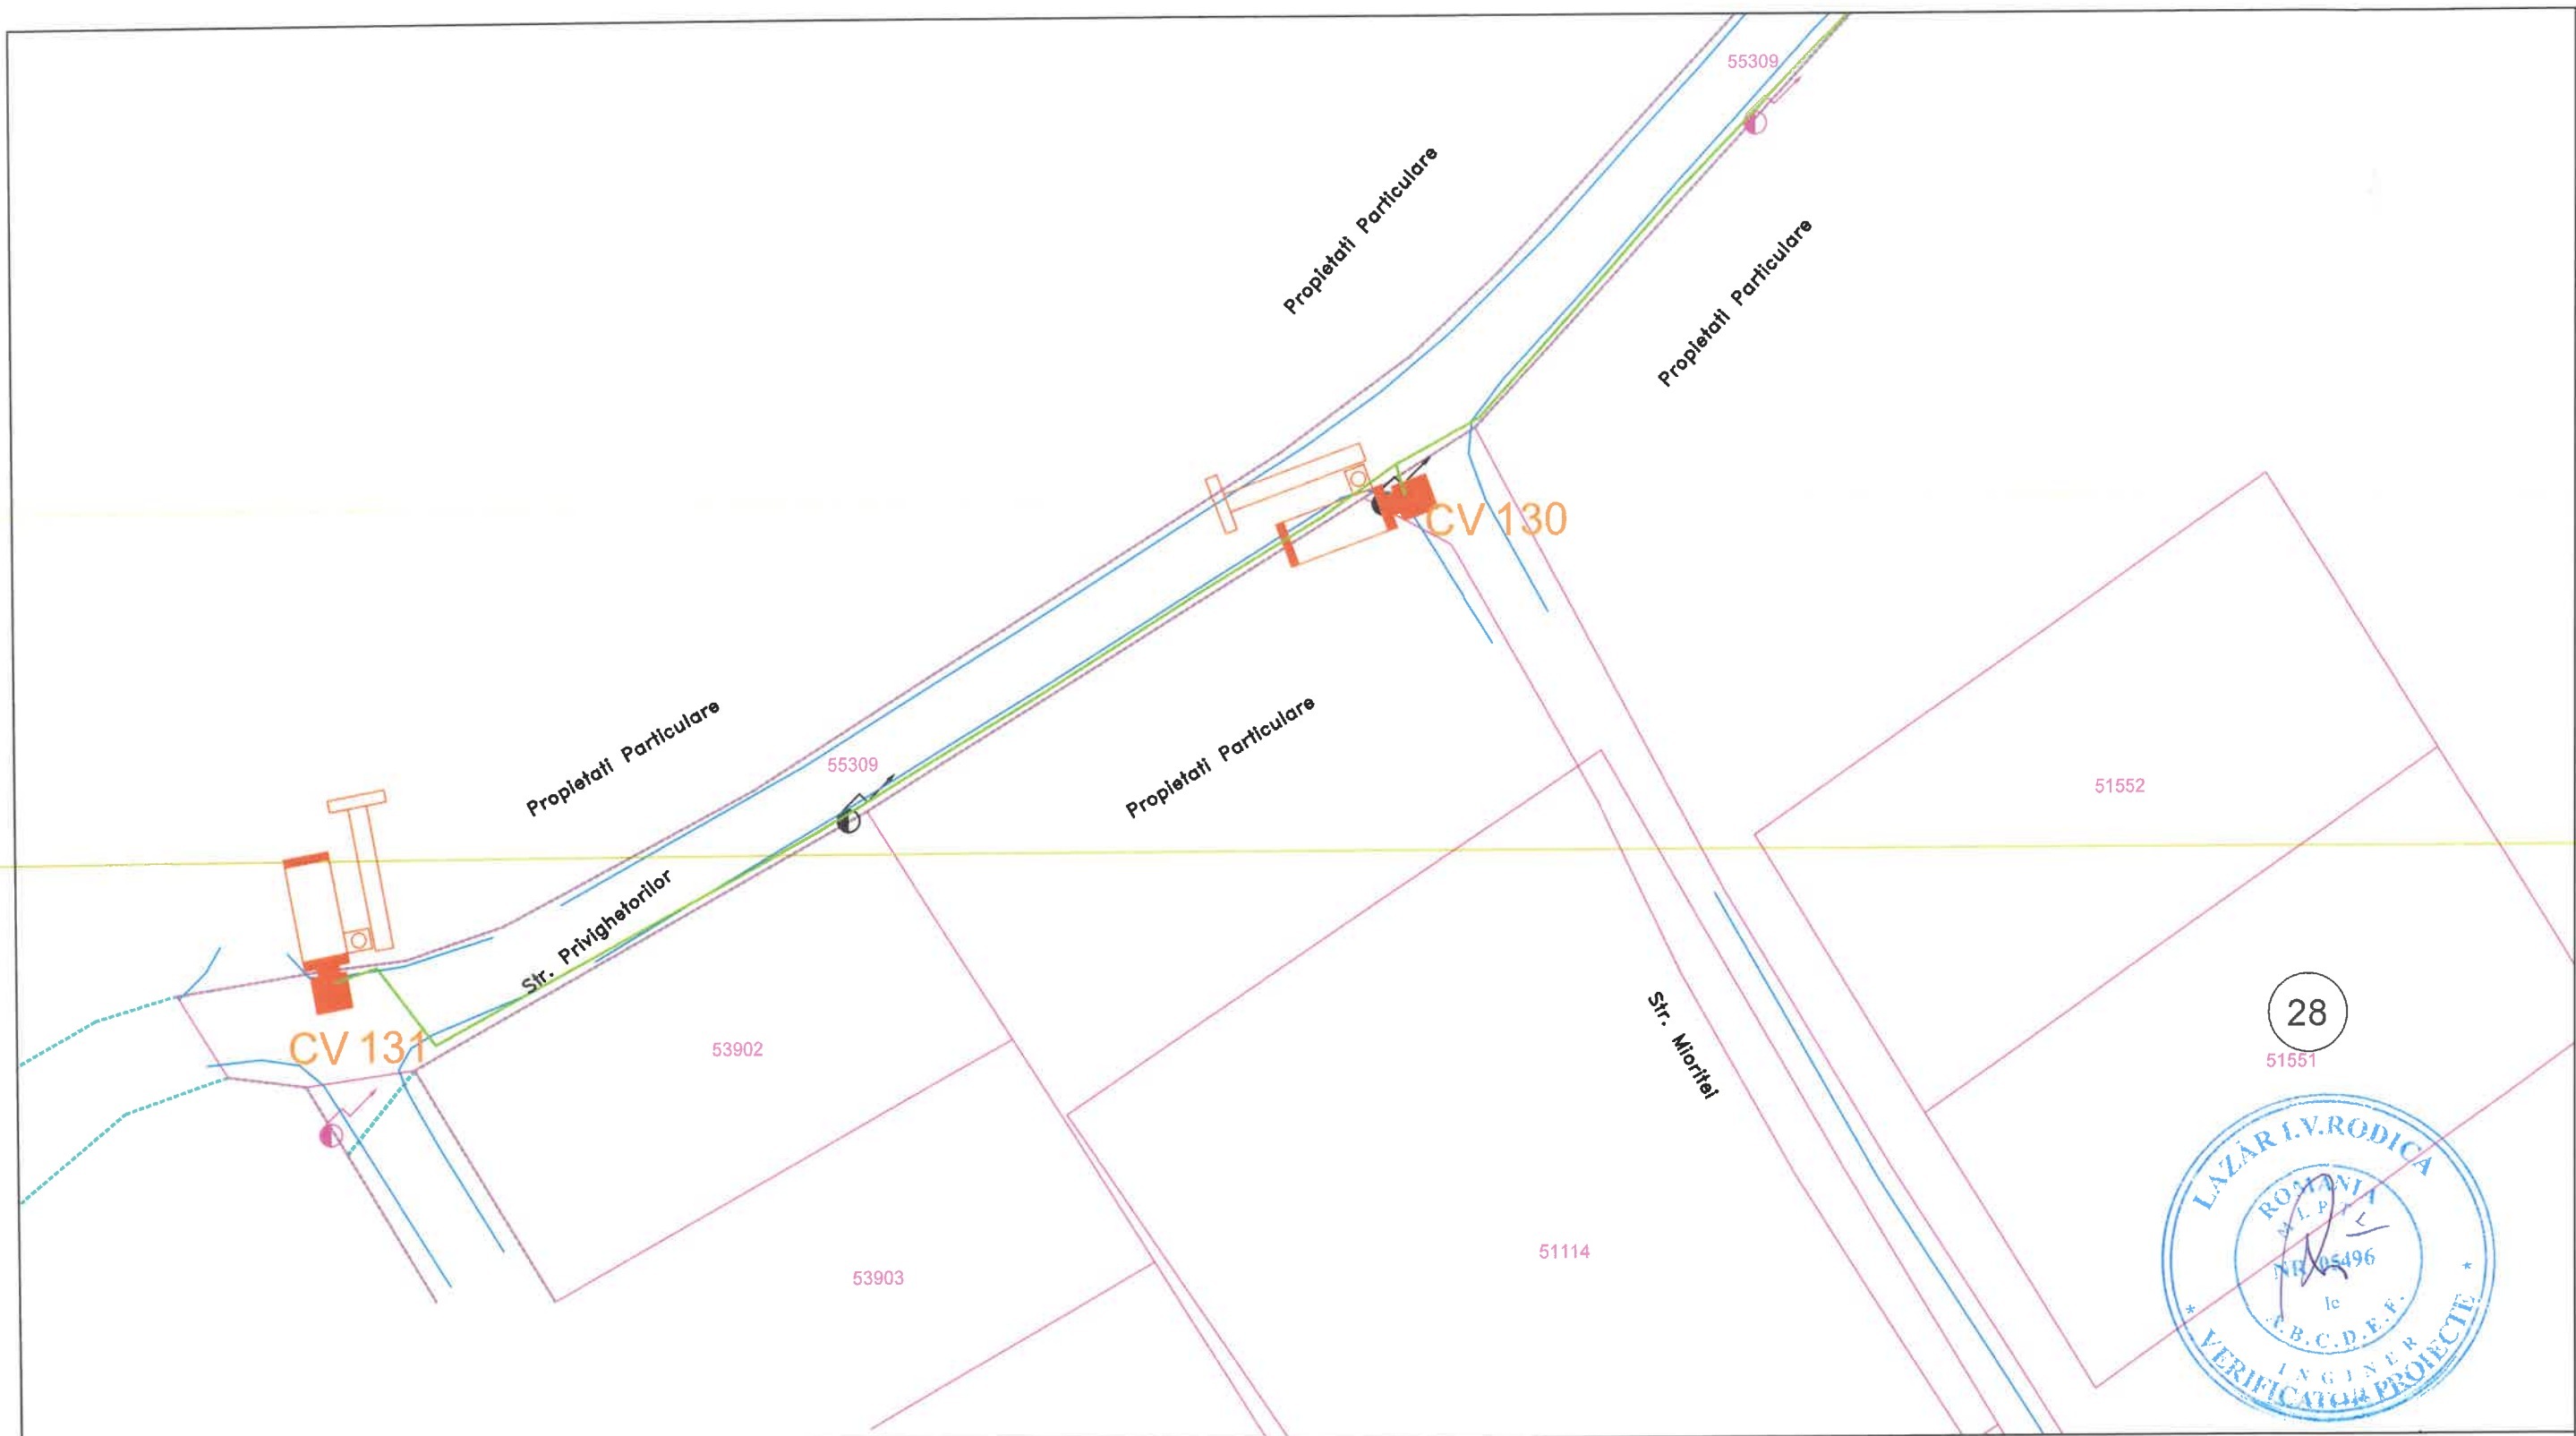

LEGENDĂ

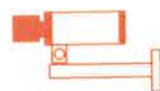


- Cameră video




- Cablu alimentare sistem video

REPRODUCEREA INTEGRALĂ SAU PARȚIALĂ A ACESTUI DOCUMENT, PRECUM ȘI TRANSMITEREA DATELOR INCLUSE ÎN ACESTEA ESTE PERMISĂ NUMAI ÎN CONDIȚIILE STIPULATE ÎN CONTRACT. UTILIZAREA EXTRA-CONTRACTUALĂ NECESITĂ ACORDUL SCRIS AL PROIECTANTULUI GENERAL (RESPECTIV S.C. NOVENSA S.R.L.) ORICE MODIFICARE FĂRĂ ACORDUL SCRIS AL PROIECTANTULUI NU ESTE PERMISĂ.

VERIFICATOR / EXPERT	NUME	SEMNATURA	CERINȚA	REFERAT NR. / EXPERTIZA DIN DATA
PROIECTANT: NOVENSA Str. ing. Dumitru Teodoru, nr. 47, ap.1, Sector 5, București J40/2045/2014			SPECIALITATEA: INSTALAȚII ELECTRICE	
SPECIFICAȚIA			EDIȚIE: 01	BENEFICIAR: PRIMĂRIA COMUNEI CORDUN
MANAGER PROIECT			REVIZIE: 00	Adresa: Cordun, str. Vasile Alecsandri, nr. 101, jud. Neamț
PROIECTAT:			SCARA: 1:500	TITLU PROIECT: EXTINDEREA SISTEMULUI DE MONITORIZARE ȘI SIGURANȚA A SPAȚIULUI PUBLIC ȘI EXTINDEREA SEMAFORIZARE INTERCONECTATĂ CU SEMNALIZATOARE DINAMICE ÎN COMUNA CORDUN, JUDEȚUL NEAMȚ
DESENAT:			DATA: 2024	TITLU PLANȘĂ: Plan de situație - Supraveghere video Str. Privighetorilor
				Proiect nr.: 01/2024
				Faza: DTAC/PT
				Planșa nr.: 52

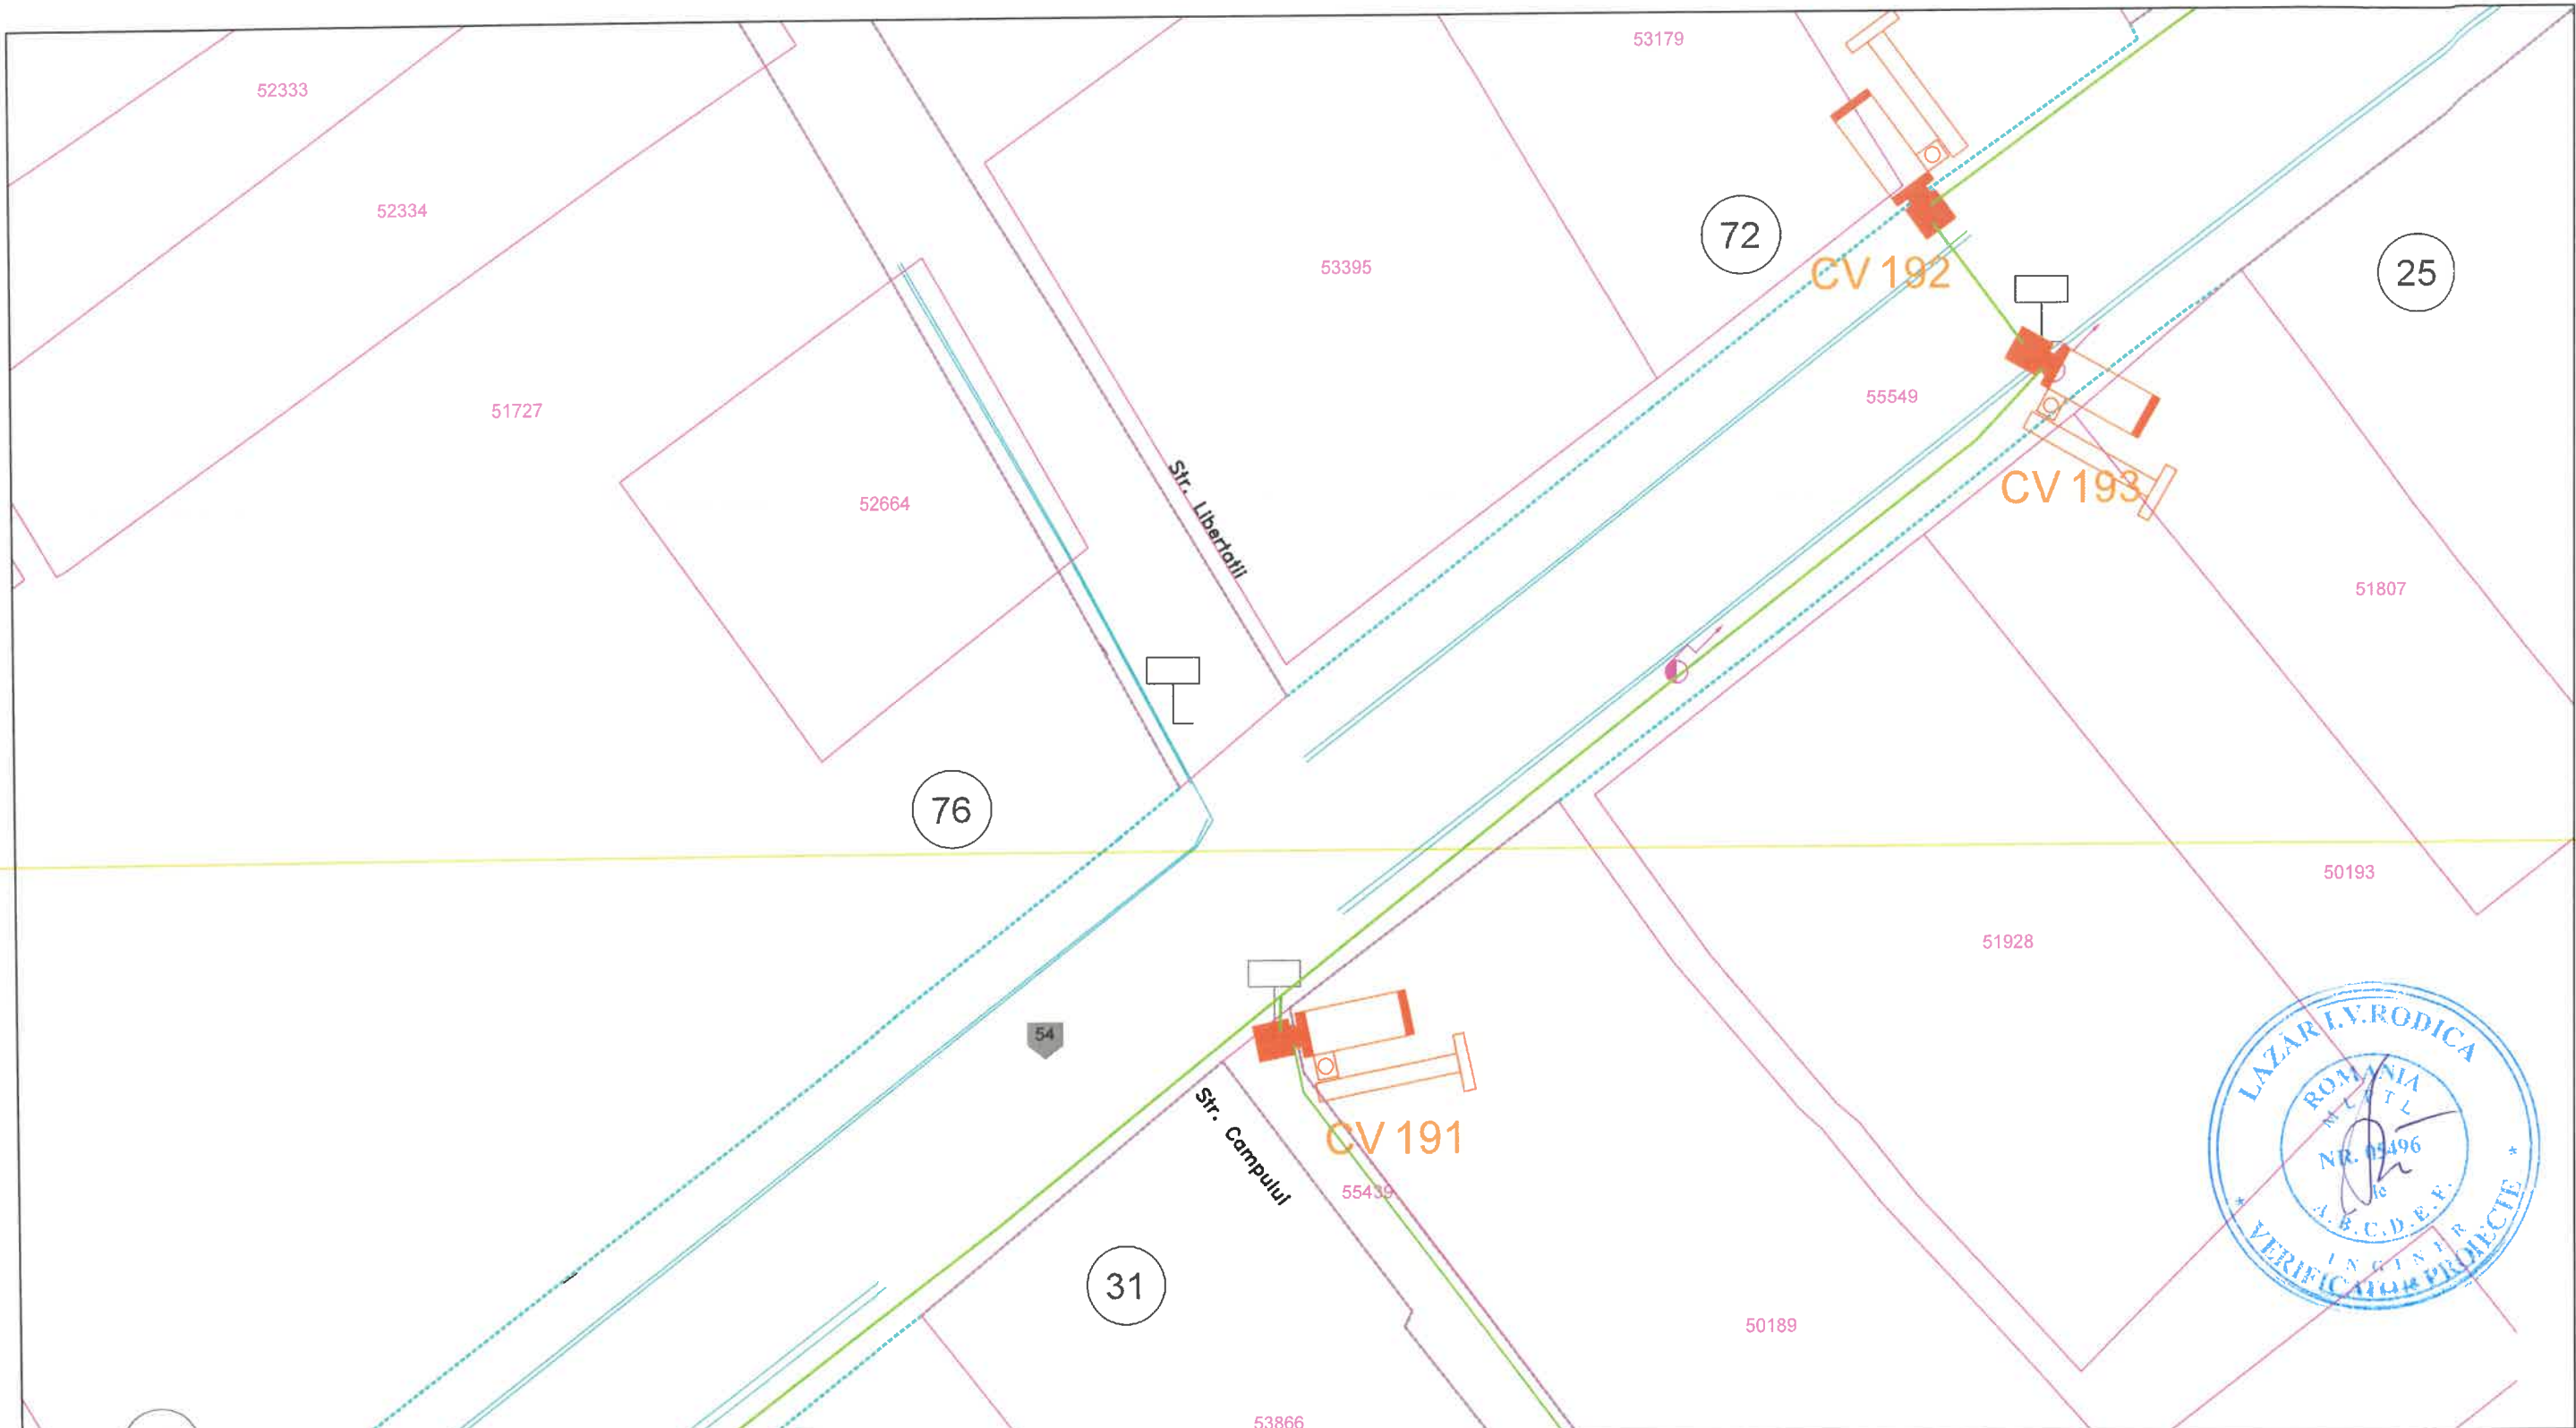

LEGENDĂ

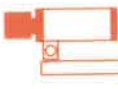


- Cameră video




- Cablu alimentare sistem video


© COPYRIGHT REPRODUCEREA INTEGRALĂ SAU PARȚIALĂ A ACESTUI DOCUMENT, PRECUM ȘI TRANSMITEREA DATELOR INCLUSE ÎN ACESTEA ESTE PERMISĂ NUMAI ÎN CONDIȚIILE STIPULATE ÎN CONTRACT. UTILIZAREA EXTRA- CONTRACTUALĂ NECESITĂ ACORDUL SCRIS AL PROIECTANTULUI GENERAL (RESPECTIV S.C. NOVENSA S.R.L.) ORICE MODIFICARE FĂRĂ ACORDUL SCRIS AL PROIECTANTULUI NU ESTE PERMISĂ.				
VERIFICATOR / EXPERT	NUME	SEMNATURA	CERINȚA	REFERAT NR. / EXPERTIZĂ DIN DATA
PROIECTANT: NOVENSA Str. Ing. Dumitru Teodoru, nr. 47, ap.1, Sector 5, București J40/2045/2014			SPECIALITATEA: INSTALAȚII ELECTRICE	
			EDIȚIE: 01	BENEFICIAR: PRIMĂRIA COMUNEI CORDUN
			REVIZIE: 00	Adresa: Cordun, str. Vasile Alecsandri, nr. 101, jud. Neamț
			SCARA: 1:500	TITLU PROIECT: EXTINDEREA SISTEMULUI DE MONITORIZARE ȘI SIGURANȚA A SPAȚIULUI PUBLIC ȘI EXTINDEREA SEMAFORIZĂRII INTERCONECTATĂ CU SEMNALIZATOARE DINAMICE ÎN COMUNA CORDUN, JUDEȚUL NEAMȚ
			DATA: 2024	TITLU PLANȘĂ: Plan de situație - Supraveghere video Str. Vasile Alecsandri
SPECIFICAȚIA	NUME	SEMNATURA		Proiect nr.: 01/2024
MANAGER PROIECT	Ing. Bogdan DOGARIU			Faza: DTAC/PT
PROIECTAT:	Ing. Florin DRĂGHICI			Planșa nr.: 53
DESENAT:	Ing. Laura ZAINEA			

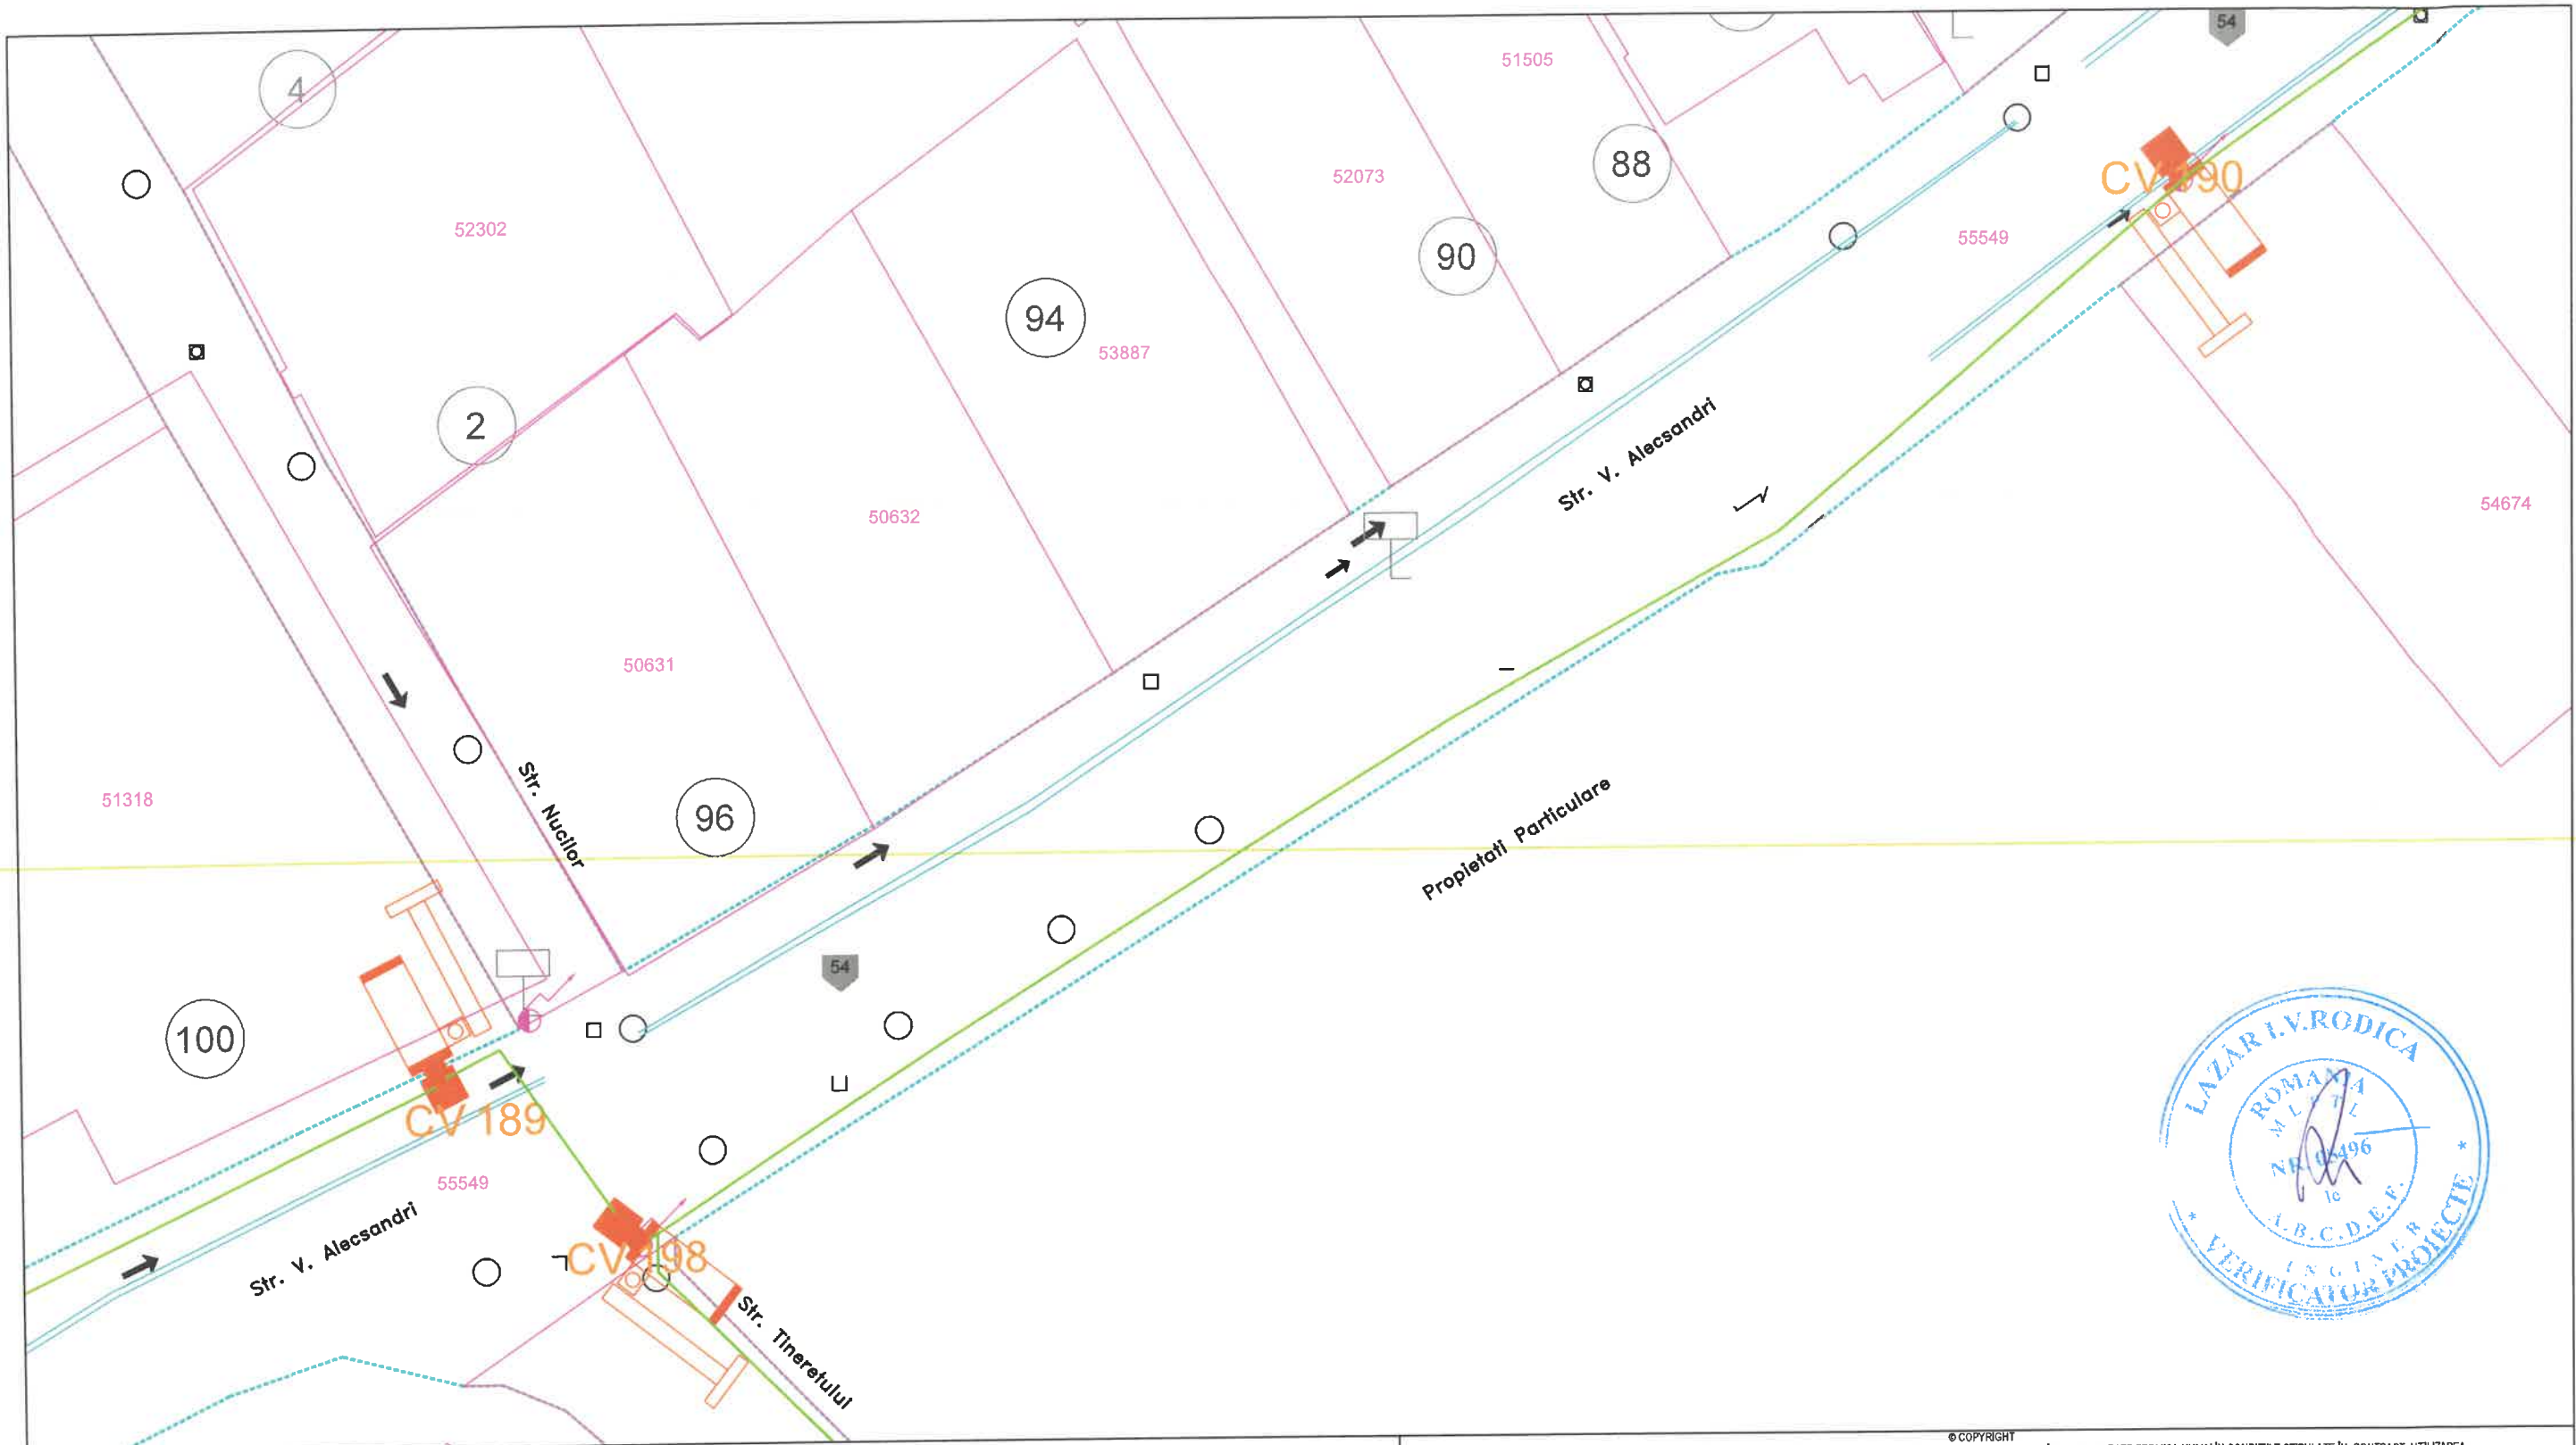


LEGENDĂ

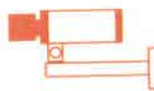-  - Cameră video
-  - Cablu alimentare sistem video

© COPYRIGHT REPRODUCEREA ÎN TOTALITATE SAU PARȚIALĂ A ACESTUI DOCUMENT, PRECUM ȘI TRANSMITEREA DATELOR INCLUSE ÎN ACESTEA ESTE PERMISĂ NUMAI ÎN CONDIȚIILE STIPULATE ÎN CONTRACT. UTILIZAREA EXTRA-CONTRACTUALĂ NECESITĂ ACORDUL SCRIS AL PROIECTANTULUI GENERAL (RESPECTIV S.C. NOVENSA S.R.L.) ORICE MODIFICARE FĂRĂ ACORDUL SCRIS AL PROIECTANTULUI NU ESTE PERMISĂ.				
VERIFICATOR / EXPERT	NUME	SEMNĂTURA	CERINȚA	REFERAT NR. / EXPERTIZA
PROIECTANT: NOVENSA Str. ing. Dumitru Teodoru, nr. 47, ap. 1, Sector 5, București J40/2045/2014		SPECIALITATEA: INSTALAȚII ELECTRICE		EDIȚIE: 01
				REVIZIE: 00
BENEFICIAR: PRIMĂRIA COMUNEI CORDUN		Adresa: Cordun, str. Vasile Alecsandri, nr. 101, Județul Neamț		Proiect nr.: 01/2024
SPECIFICAȚIA		NUME	SEMNĂTURA	TITLU PROIECT: EXTINDEREA SISTEMULUI DE MONITORIZARE ȘI SIGURANȚA A SPAȚIULUI PUBLIC ȘI EXTINDEREA SEMAFORIZĂRII INTERCONECTATĂ CU SEMNALIZATOARE DINAMICE ÎN COMUNA CORDUN, JUDEȚUL NEAMȚ
MANAGER PROIECT	ing. Bogdan DOGARIU			Faza: DTAC/PT
PROIECTAT:	ing. Florin DRĂGHICI			Planșa nr.: 54
DESENAT:	ing. Laura ZAINEA			
		SCARA: 1:500		TITLU PLANȘĂ: Plan de situație - Supraveghere video Str. Vasile Alecsandri
		DATA: 2024		

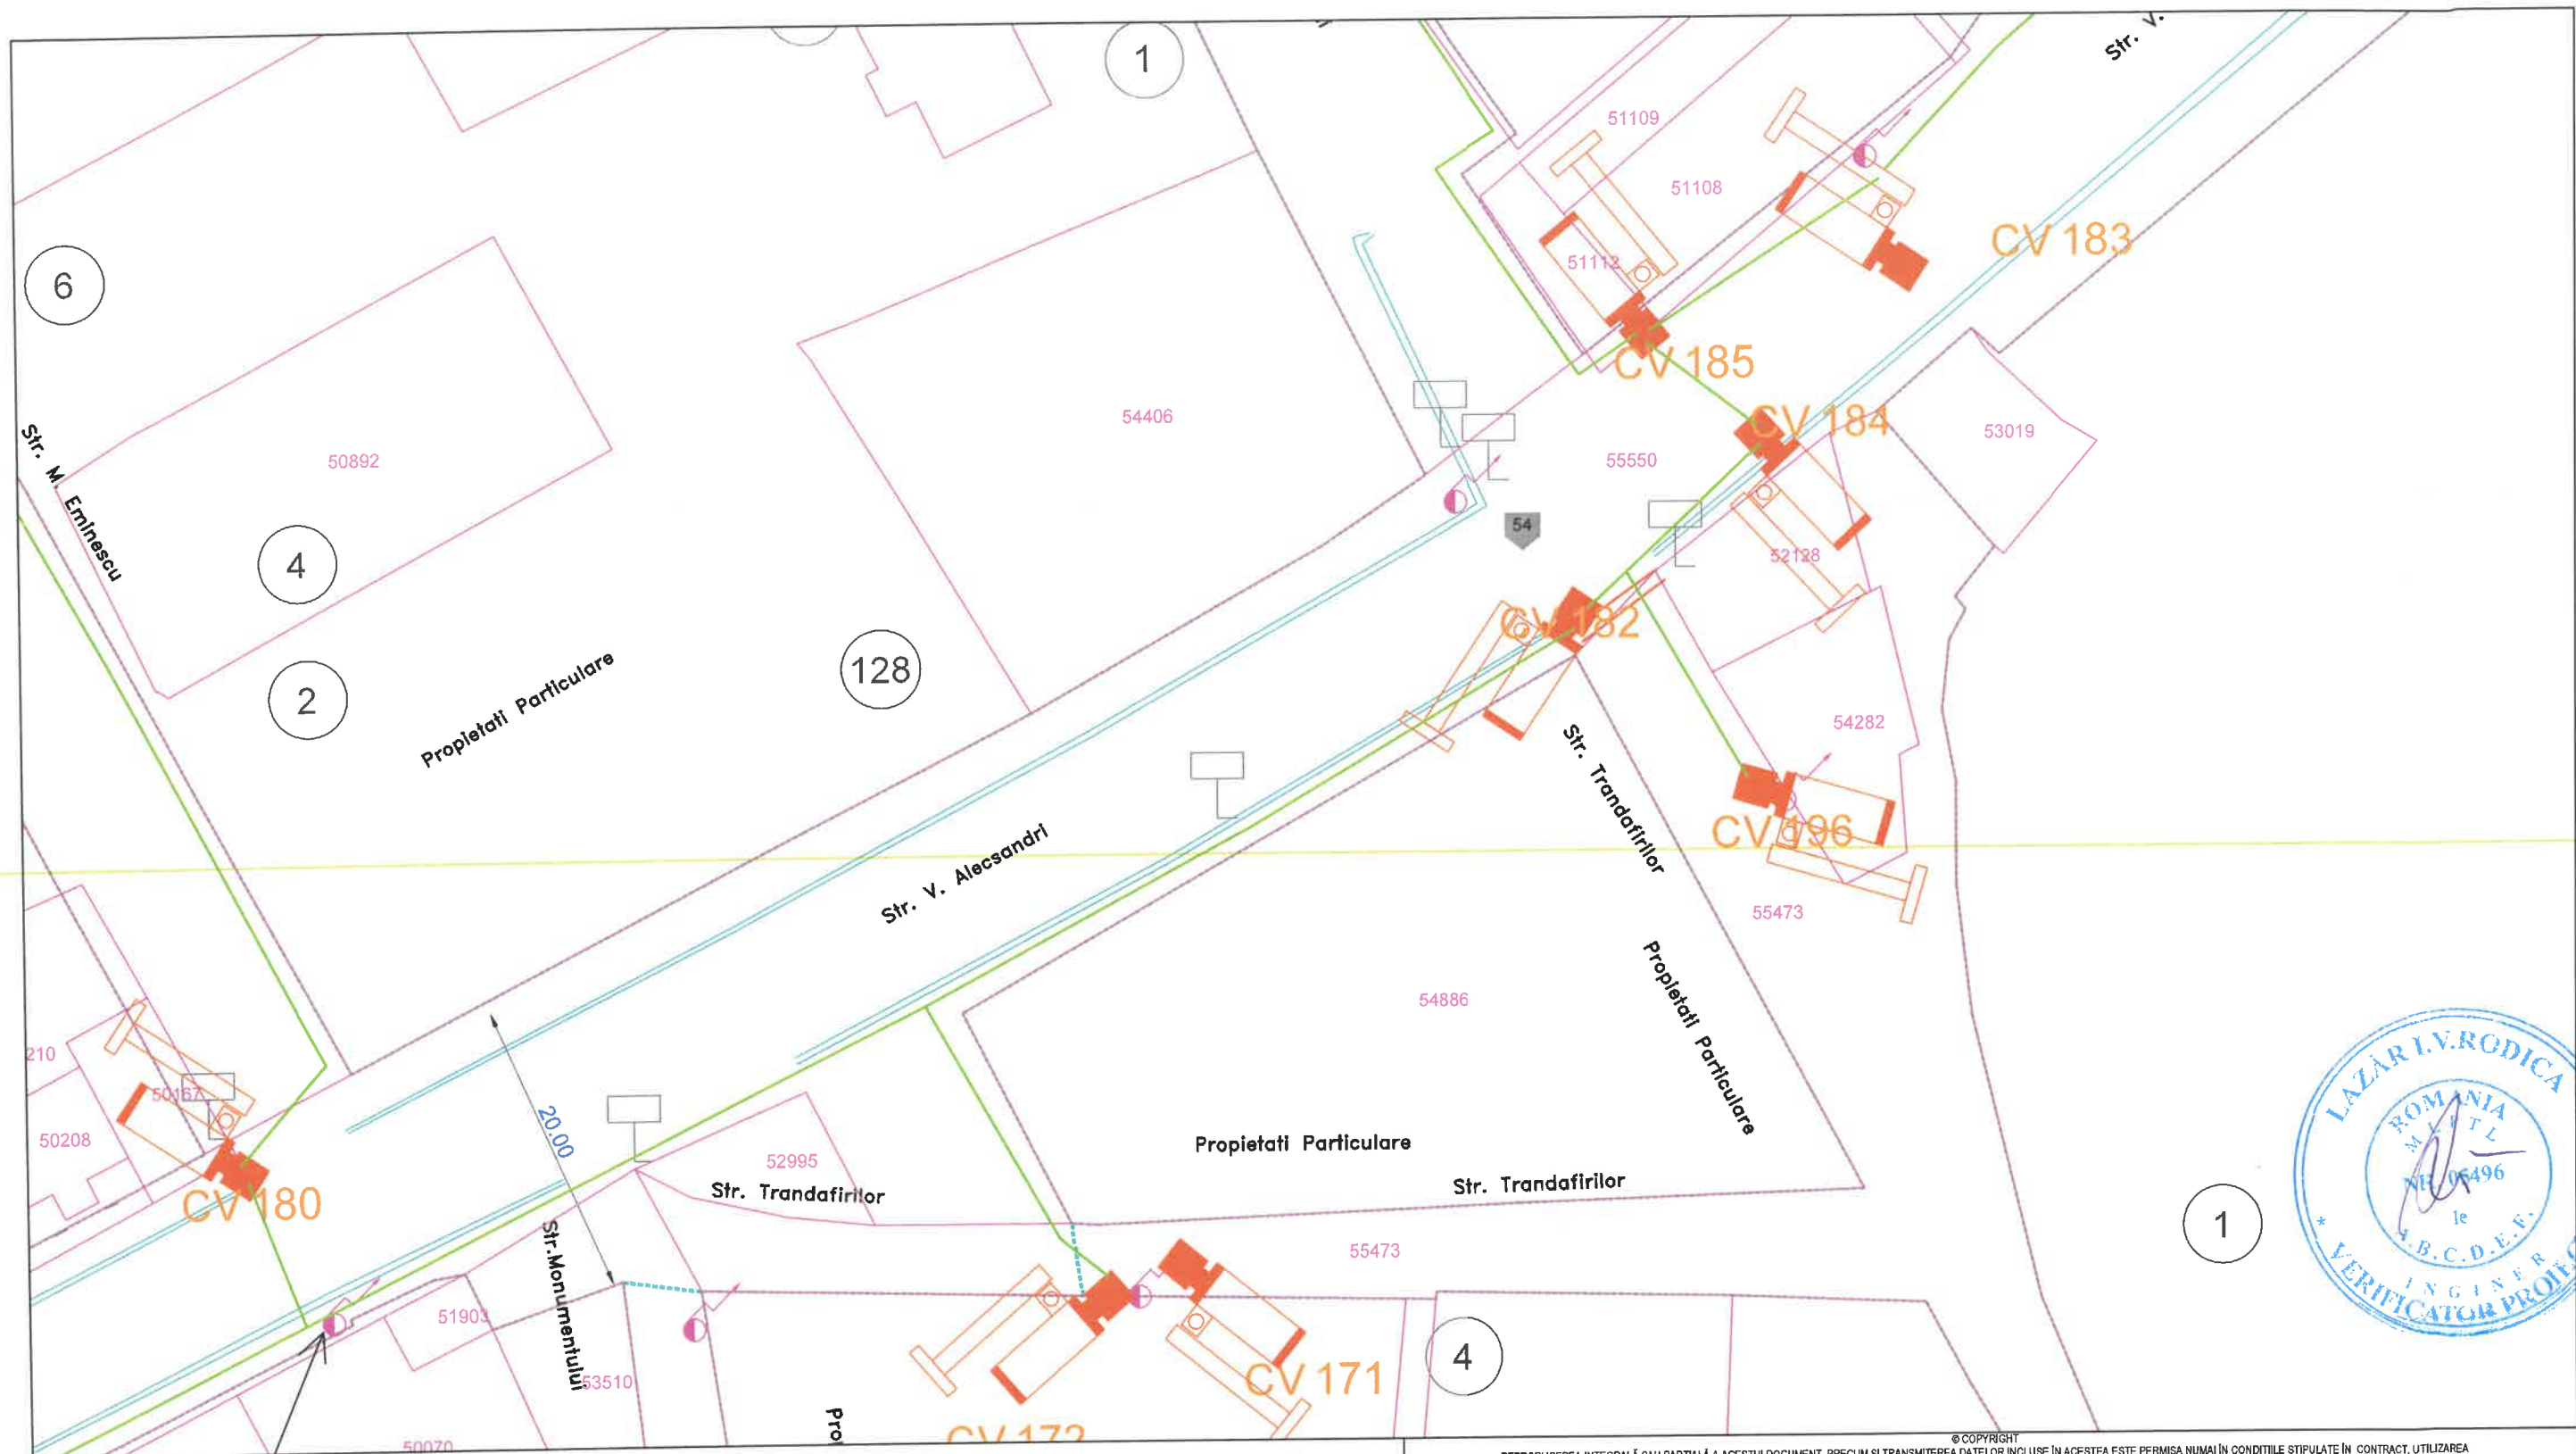

LEGENDĂ

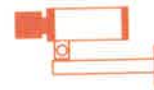
-  - Cameră video
-  - Cablu alimentare sistem video

REPRODUCEREA INTEGRALĂ SAU PARȚIALĂ A ACESTUI DOCUMENT, PRECUM ȘI TRANSMITEREA DATELOR INCLUSE ÎN ACESTEA ESTE PERMISĂ NUMAI ÎN CONDIȚIILE STIPULATE ÎN CONTRACT. UTILIZAREA EXTRA-CONTRACTUALĂ NECESITĂ ACORDUL SCRIS AL PROIECTANTULUI GENERAL (RESPECTIV S.C. NOVENSA S.R.L.) ORICE MODIFICARE FĂRĂ ACORDUL SCRIS AL PROIECTANTULUI NU ESTE PERMISĂ.

VERIFICATOR / EXPERT	NUME	SEMNATURA	CERINȚA	REFERAT NR. / EXPERTIZA DIN DATA
PROIECTANT: NOVENSA			SPECIALITATEA: INSTALAȚII ELECTRICE	EDIȚIE: 01
Str. Ing. Dumitru Teodoru, nr. 47, ap.1, Sector 5, București J40/2045/2014				BENEFICIAR: PRIMĂRIA COMUNEI CORDUN
			REVIZIE: 00	Adresa: Cordun, str. Vasile Alecsandri, nr. 101, jud. Neamț
SPECIFICAȚIA			SCARA: 1:500	TITLU PROIECT: EXTINDEREA SISTEMULUI DE MONITORIZARE ȘI SIGURANȚA A SPAȚIULUI PUBLIC ȘI EXTINDEREA SEMAFORIZARE INTERCONECTATĂ CU SEMNALIZATOARE DINAMICE ÎN COMUNA CORDUN, JUDEȚUL NEAMȚ
MANAGER PROIECT	ing. Bogdan DOGARIU		DATA: 2024	TITLU PLANȘĂ: Plan de situație - Supraveghere video Str. Vasile Alecsandri, Str. Trandafirilor
PROIECTAT:	ing. Florin DRĂGHICI			
DESENAT:	ing. Laura ZAINEA			
				Faza: DTAC/PT
				Planșa nr.: 55



LEGENDĂ

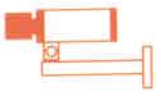


- Cameră video



- Cablu alimentare sistem video


REPRODUCEREA INTEGRALĂ SAU PARȚIALĂ A ACESTUI DOCUMENT, PRECUM ȘI TRANSMITEREA DATELOR INCLUSE ÎN ACESTEA ESTE PERMISĂ NUMAI ÎN CONDIȚIILE STIPULATE ÎN CONTRACT. UTILIZAREA EXTRA-CONTRACTUALĂ NECESITĂ ACORDUL SCRIS AL PROIECTANTULUI GENERAL (RESPECTIV S.C. NOVENSA S.R.L.) ORICE MODIFICARE FĂRĂ ACORDUL SCRIS AL PROIECTANTULUI NU ESTE PERMISĂ.				
VERIFICATOR / EXPERT	NUME	SEMNATURA	CERINȚA	REFERAT NR. / EXPERTIZA DIN DATA
PROIECTANT:		SPECIALITATEA: INSTALAȚII ELECTRICE		EDIȚIE:
NOVENSA				01
Str. Ing. Dumitru Teodoru, nr. 47, ap. 1, Sector 5, București				REVIZIE:
J40/2045/2014				00
BENEFICIAR:	PRIMĂRIA COMUNEI CORDUN		Proiect nr.:	
Adresa:	Cordun, str. Vasile Alecsandri, nr. 101, Județul Neamț		01/2024	
TITLU PROIECT:	EXTINDEREA SISTEMULUI DE MONITORIZARE ȘI SIGURANȚA A SPAȚIULUI PUBLIC ȘI EXTINDEREA SEMAFORIZĂRII INTERCONECTATĂ CU SEMNALIZATOARE DINAMICE ÎN COMUNA CORDUN, JUDEȚUL NEAMȚ		Faza:	
SCARA:	1:500		DTAC/PT	
DATA:	2024		Titlu Planșă:	
DESENAT:	Ing. Laura ZAINEA		Plan de situație - Supraveghere video	
			Str. Vasile Alecsandri, Str. George Cosbuc	
			Planșa nr.:	
			57	

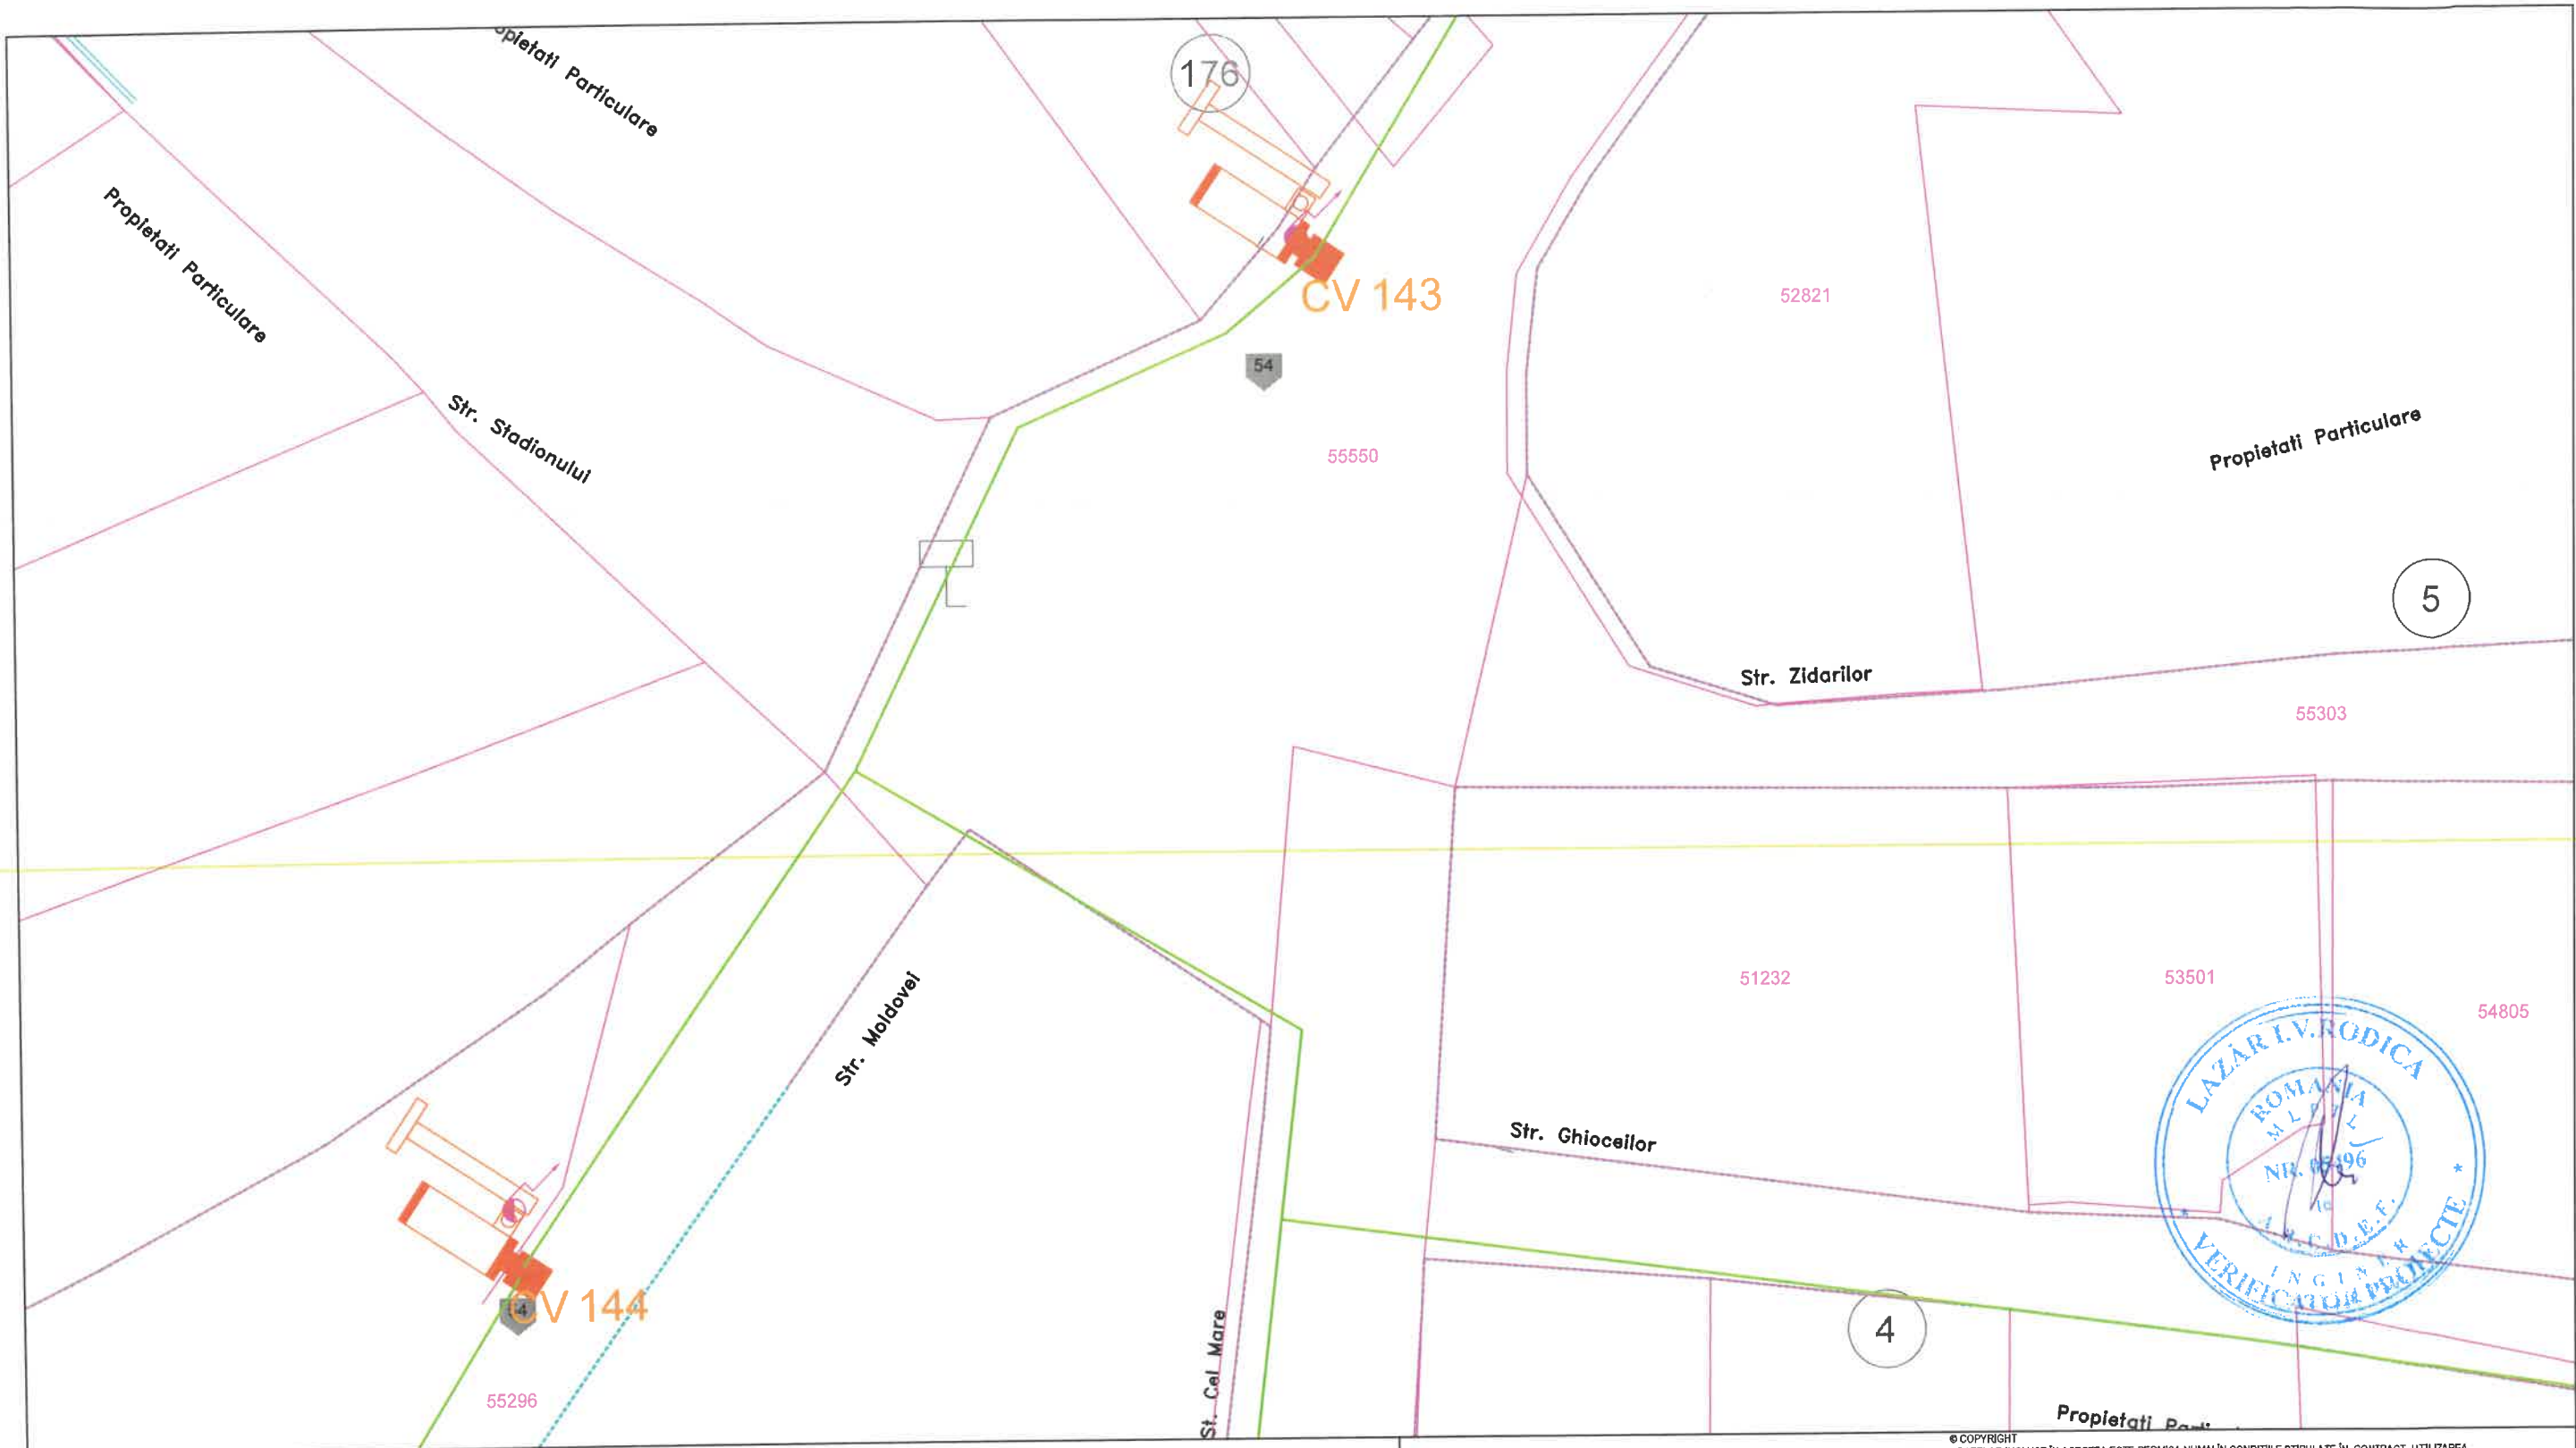

LEGENDĂ

-  - Cameră video
-  - Cablu alimentare sistem video

REPRODUCEREA INTEGRALĂ SAU PARȚIALĂ A ACESTUI DOCUMENT, PRECUM ȘI TRANSMITEREA DATELOR INCLUSE ÎN ACESTEA ESTE PERMISĂ NUMAI ÎN CONDIȚIILE STIPULATE ÎN CONTRACT. UTILIZAREA EXTRA-CONTRACTUALĂ NECESSITĂ ACORDUL SCRIS AL PROIECTANTULUI GENERAL (RESPECTIV S.C. NOVENSA S.R.L.) ORICE MODIFICARE FĂRĂ ACORDUL SCRIS AL PROIECTANTULUI GENERAL ESTE INTERZISĂ.				
VERIFICATOR / EXPERT	NUME	SEMNATURA	CERINȚA	REFERAT NR. / EXPERTIZĂ DIN DATA
PROIECTANT:		SPECIALITATEA: INSTALAȚII ELECTRICE		EDIȚIE:
NOVENSA				01
Str. ing. Dumitru Teodoru, nr. 47, ap.1, Sector 5, București				REVIZIE:
J40/2045/2014				00
BENEFICIAR:		Adresa:		Proiect nr.:
PRIMĂRIA COMUNEI CORDUN		Cordun, str. Vasile Alecsandri, nr. 101, jud. Neamț		01/2024
TITLU PROIECT:		TITLU PLANȘĂ:		Faza:
EXTINDEREA SISTEMULUI DE MONITORIZARE ȘI SIGURANȚA A SPAȚIULUI PUBLIC ȘI EXTINDEREA SEMAFORIZARE INTERCONECTATĂ CU SEMNALIZATOARE DINAMICE ÎN COMUNA CORDUN, JUDEȚUL NEAMȚ		Plan de situație - Supraveghere video		DTAC/PT
Str. Vasile Alecsandri, Str. Moldovei		DATA:		Planșa nr.:
		2024		57
SPECIFICAȚIA	NUME	SEMNATURA		
MANAGER PROIECT	ing. Bogdan DOGARIU			
PROIECTAT:	ing. Florin DRĂGHICI			
DESENAT:	ing. Laura ZAINEA			

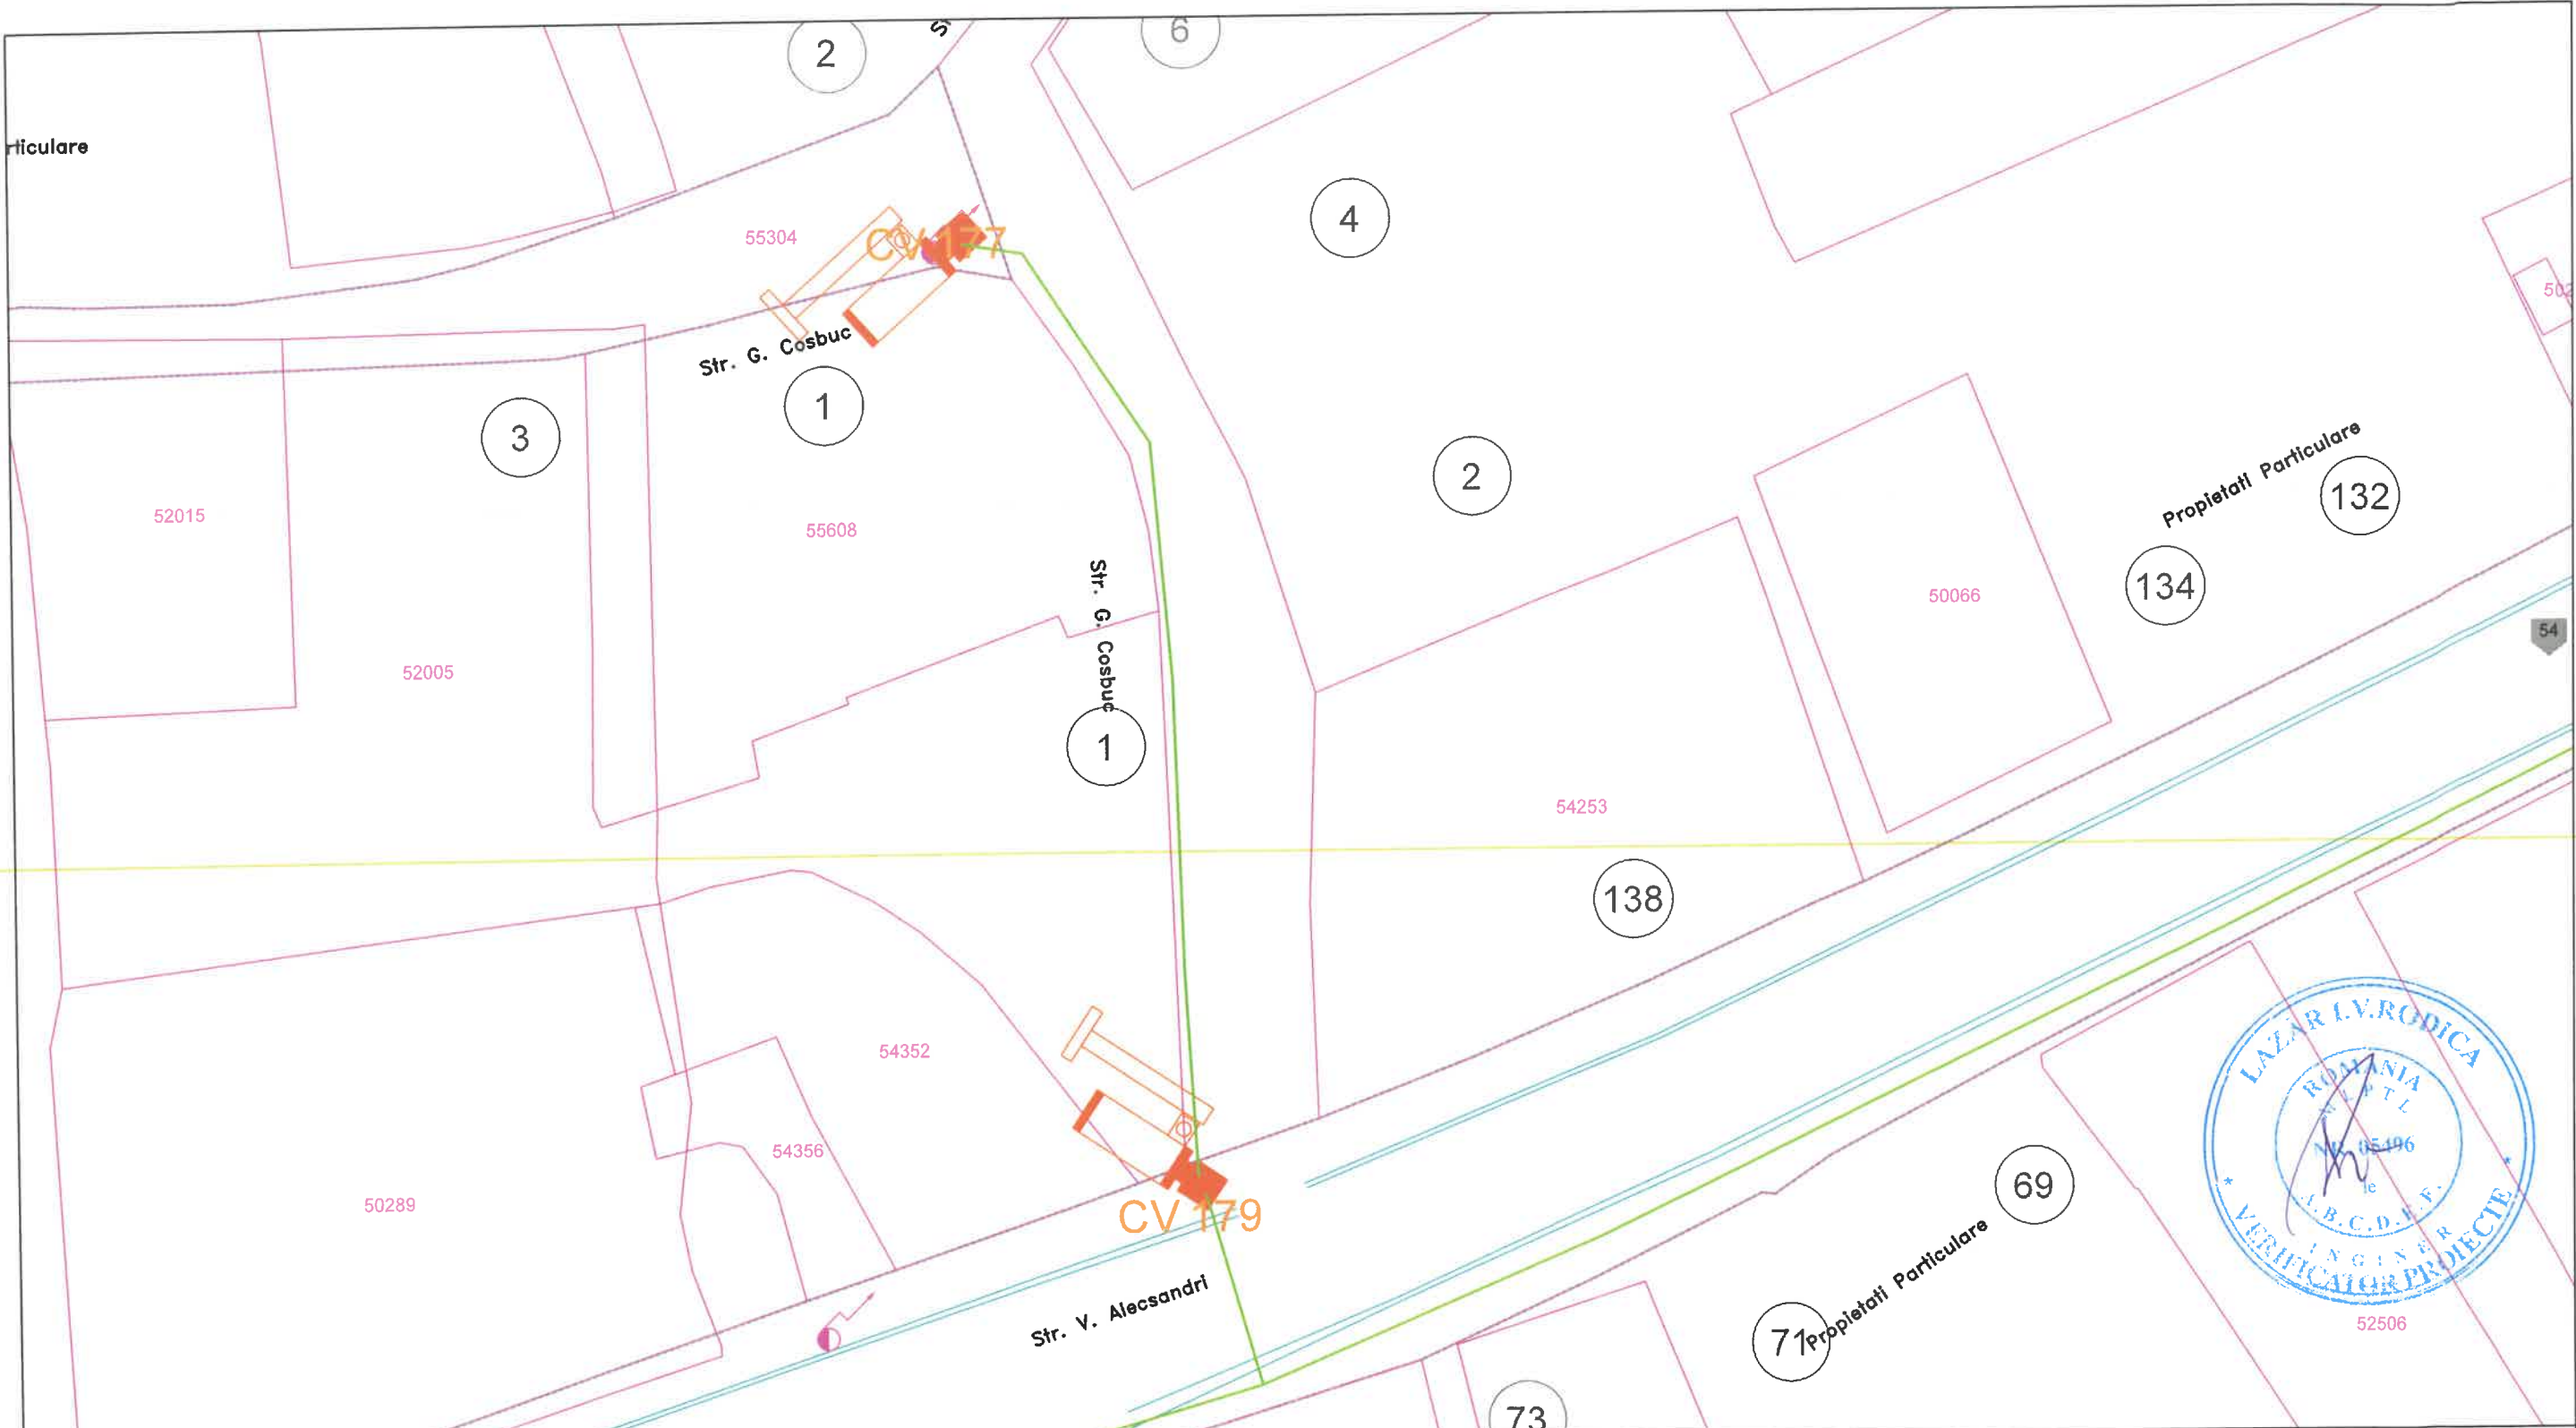

LEGENDĂ




- Cameră video



- Cablu alimentare sistem video

© COPYRIGHT REPRODUCEREA INTEGRALĂ SAU PARȚIALĂ A ACESTUI DOCUMENT, PRECUM ȘI TRANSMITEREA DATELOR INCLUSE ÎN ACESTEA ESTE PERMISĂ NUMAI ÎN CONDIȚIILE STIPULATE ÎN CONTRACT. UTILIZAREA EXTRA-CONTRACTUALĂ NECESITĂ ACORDUL SCRIS AL PROIECTANTULUI GENERAL (RESPECTIV S.C. NOVENSA S.R.L.) ORICE MODIFICARE FĂRĂ ACORDUL SCRIS AL PROIECTANTULUI NU ESTE PERMISĂ.				
VERIFICATOR / EXPERT	NUME	SEMNAȚURA	CERINȚA	REFERAT NR. / EXPERTIZA DIN DATA
PROIECTANT: NOVENSA Str. ing. Dumitru Teodoru, nr. 47, ap.1, Sector 5, București J40/2045/2014		SPECIALITATEA: INSTALAȚII ELECTRICE		EDIȚIE: 01
				REVIZIE: 00
BENEFICIAR: PRIMĂRIA COMUNEI CORDUN		Adresa: Cordun, str. Vasile Alecsandri, nr. 101, jud. Neamț		Proiect nr.: 01/2024
TITLU PROIECT: EXTINDEREA SISTEMULUI DE MONITORIZARE ȘI SIGURANȚA A SPAȚIULUI PUBLIC ȘI EXTINDEREA SEMAFORIZĂRII INTERCONECTATĂ CU SEMNALIZATOARE DINAMICE ÎN COMUNA CORDUN, JUDEȚUL NEAMȚ		SCARA: 1:500		Faza: DTAC/PT
TITLU PLANȘĂ: Plan de situație - Supraveghere video Str. Vasile Alecsandri, Str. George Cosbuc		DATA: 2024		Planșa nr.: 56
SPECIFICAȚIA	NUME	SEMNAȚURA		
MANAGER PROIECT	ing. Bogdan DOGARIU			
PROIECTAT:	ing. Florin DRĂGHICI			
DESENAT:	ing. Laura ZAINEA			

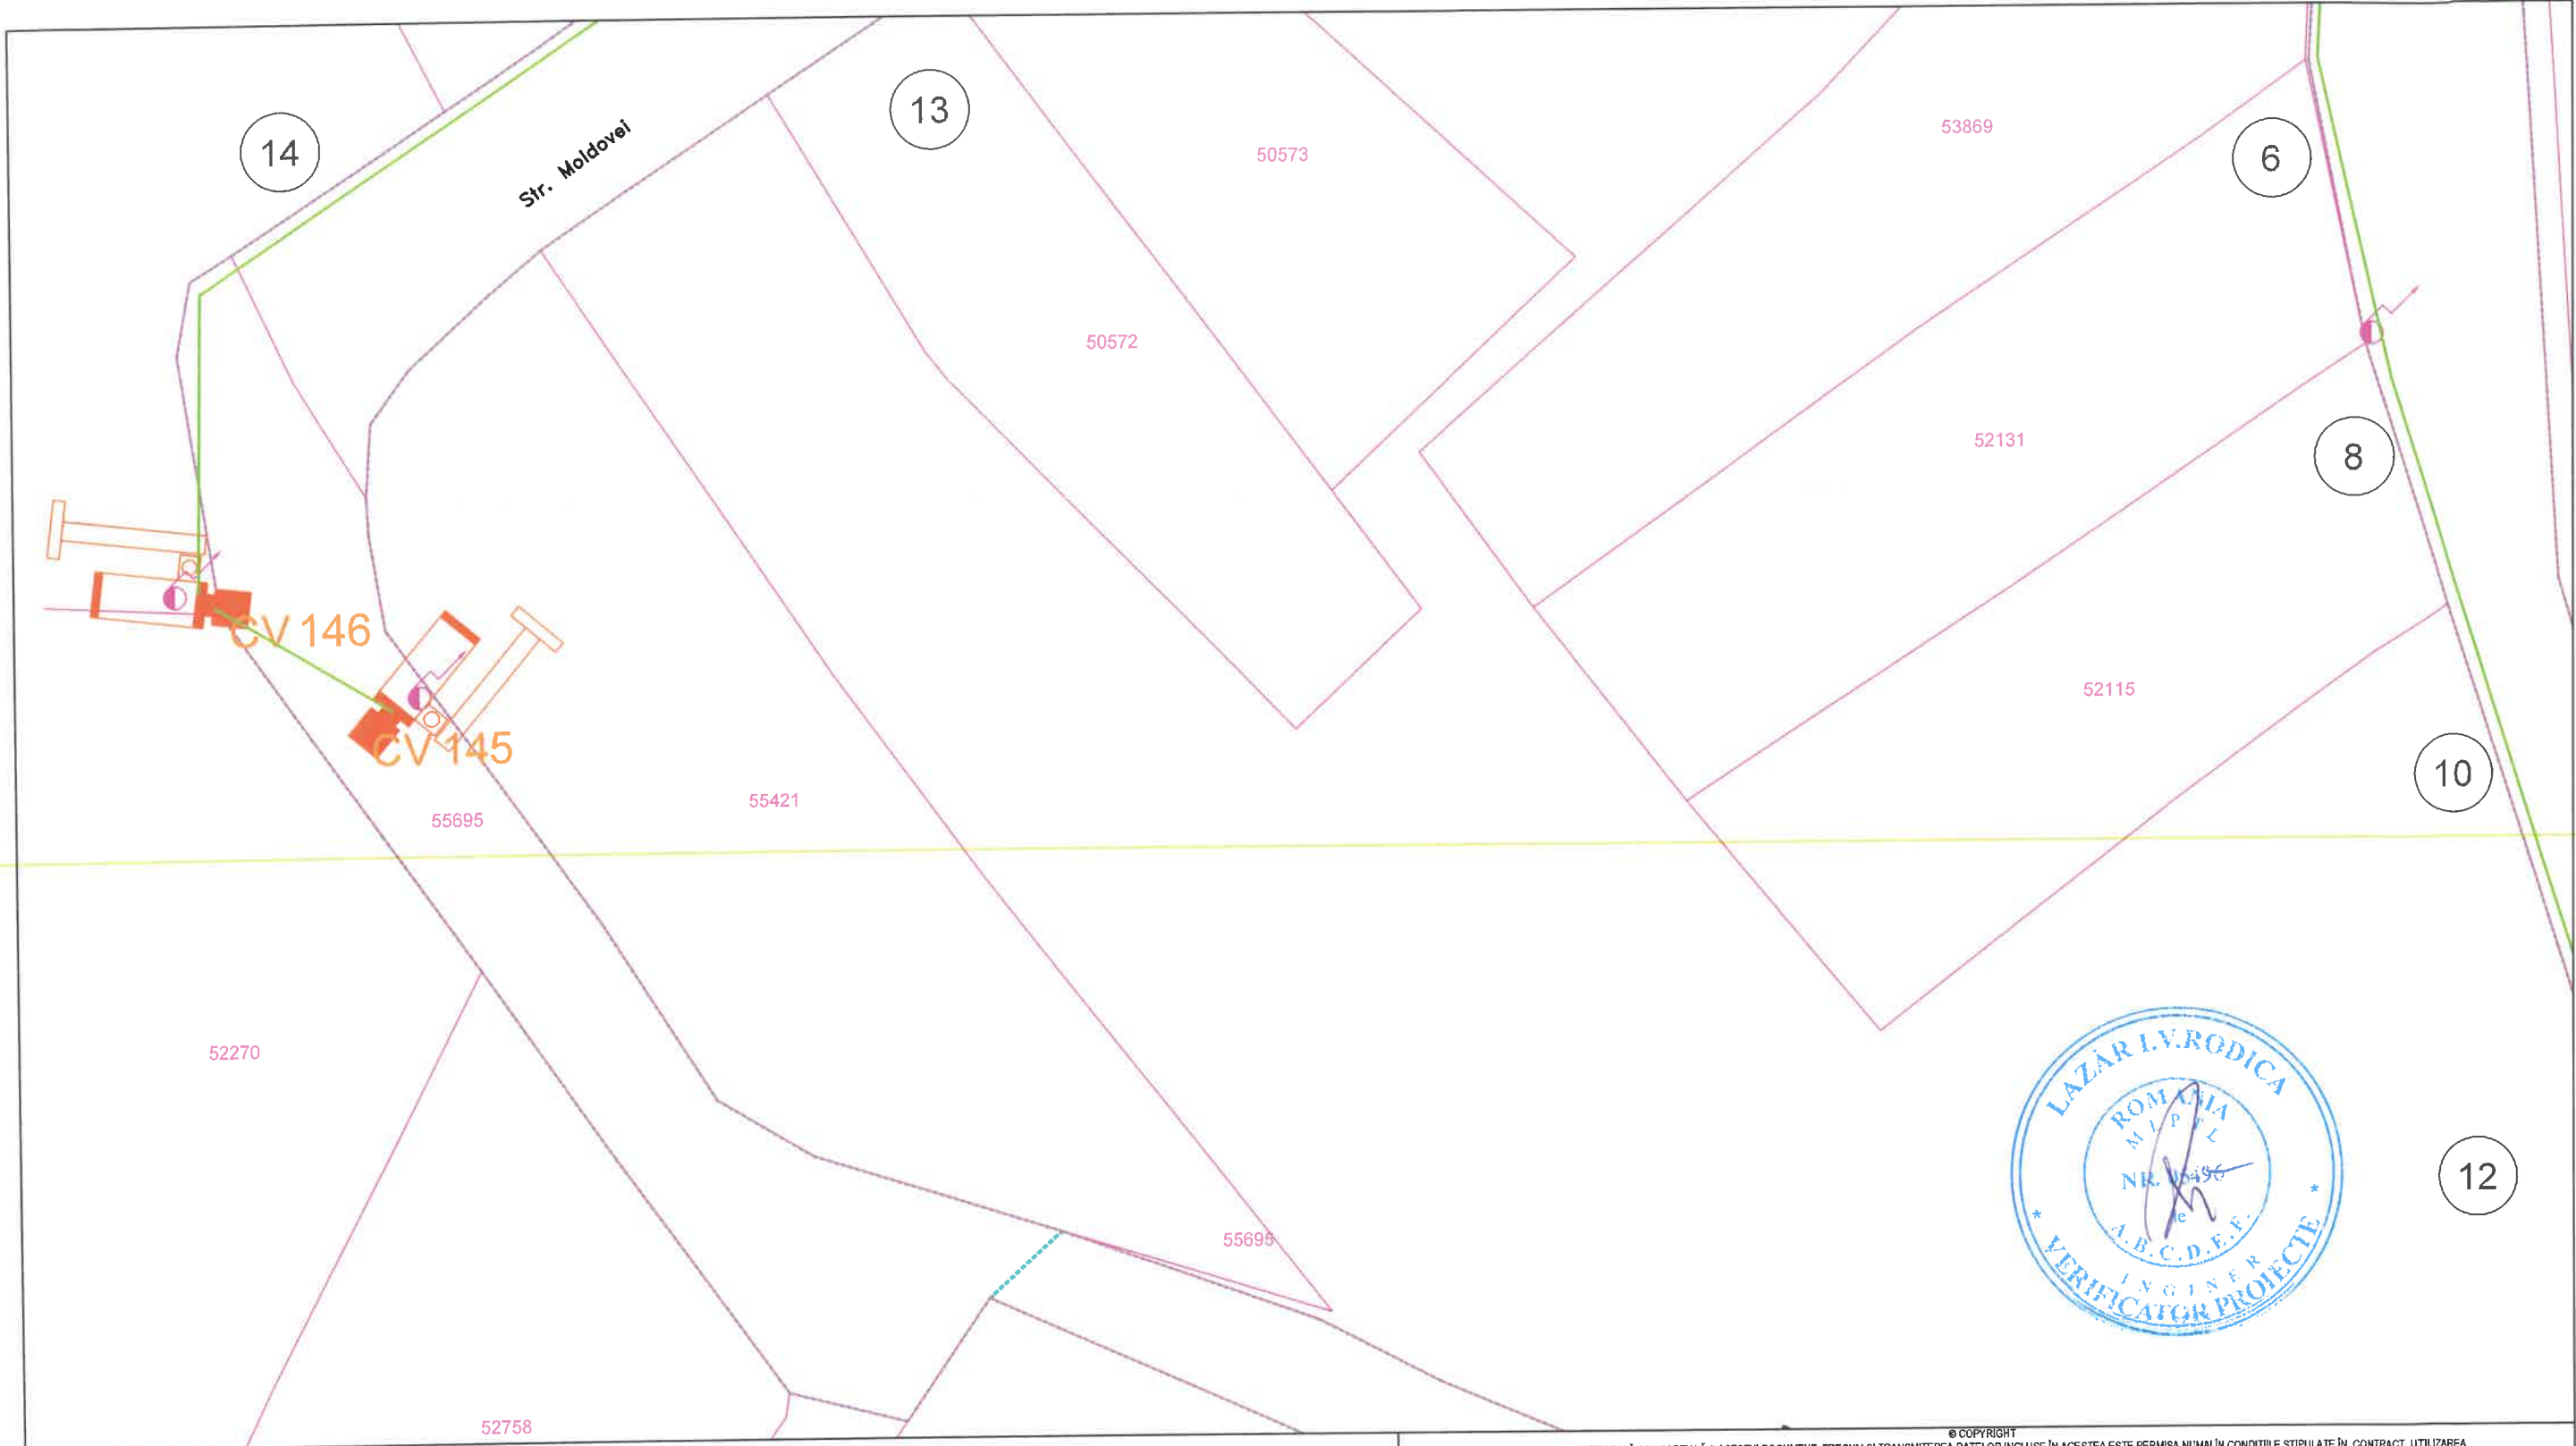

LEGENDĂ

-  - Cameră video
-  - Cablu alimentare sistem video


© COPYRIGHT

REPRODUCEREA INTEGRALĂ SAU PARȚIALĂ A ACESTUI DOCUMENT, PRECUM ȘI TRANSMITEREA DATELOR INCLUSE ÎN ACESTEA ESTE PERMISĂ NUMAI ÎN CONDIȚIILE STIPULATE ÎN CONTRACT. UTILIZAREA EXTRA- CONTRACTUALĂ NECESITĂ ACORDUL SCRIS AL PROIECTANTULUI GENERAL (RESPECTIV S.C. NOVENSA S.R.L.) ORICE MODIFICARE FĂRĂ ACORDUL SCRIS AL PROIECTANTULUI NU ESTE PERMISĂ.

VERIFICATOR / EXPERT	NUME	SEMNAȚURA	CERINȚA	REFERAT NR. / EXPERTIZA DIN DATA
PROIECTANT: NOVENSA Str. ing. Dumitru Teodorescu, nr. 47, ap.1, Sector 5, București J40/2045/2014		SPECIALITATEA: INSTALAȚII ELECTRICE		EDIȚIE: 01
MANAGER PROIECT ing. Bogdan DOGARIU		SEMNAȚURA		BENEFICIAR: PRIMĂRIA COMUNEI CORDUN
PROIECTAT: ing. Florin DRĂGHICI				Adresa: Cordun, str. Vasile Alecsandri, nr. 101, jud. Neamț
DESENAT: ing. Laura ZAINEA				TITLU PROIECT: EXTINDEREA SISTEMULUI DE MONITORIZARE ȘI SIGURANȚA A SPAȚIULUI PUBLIC ȘI EXTINDEREA SEMAFORIZĂRII INTERCONECTATĂ CU SEMNALIZATOARE DINAMICE ÎN COMUNA CORDUN, JUDEȚUL NEAMȚ
		SCARA: 1:500		Faza: DTAC/PT
		DATA: 2024		Planșa nr.: 59
		TITLU PLANȘĂ: Plan de situație - Supraveghere video Str. Moldovei		



LEGENDĂ

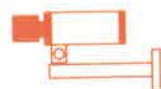

- Cameră video




- Cablu alimentare sistem video

REPRODUCEREA INTEGRALĂ SAU PARȚIALĂ A ACESTUI DOCUMENT, PRECUM ȘI TRANSMITEREA DATELOR INCLUSE ÎN ACESTEA ESTE PERMISĂ NUMAI ÎN CONDIȚIILE STIPULATE ÎN CONTRACT. UTILIZAREA EXTRA- CONTRACTUALĂ NECESITĂ ACORDUL SCRIS AL PROIECTANTULUI GENERAL (RESPECTIV S.C. NOVENSA S.R.L.) ORICE MODIFICARE FĂRĂ ACORDUL SCRIS AL PROIECTANTULUI NU ESTE PERMISĂ.

VERIFICATOR / EXPERT	NUME	SEMNĂTURA	CERINȚA	REFERAT NR. / EXPERTIZĂ	DATA
PROIECTANT: NOVENSA Str. Ing. Dumitru Teodoru, nr. 47, ap.1, Sector 5, București J40/2045/2014			SPECIALITATEA: INSTALAȚII ELECTRICE		
			EDIȚIE: 01	BENEFICIAR: PRIMĂRIA COMUNEI CORDUN	Proiect nr.: 01/2024
			REVIZIE: 00	Adresa: Cordun, str. Vasile Alecsandri, nr. 101, Județul Neamț	
SPECIFICAȚIA	NUME	SEMNĂTURA	SCARA: 1:500	TITLU PROIECT: EXTINDEREA SISTEMULUI DE MONITORIZARE ȘI SIGURANȚA A SPAȚIULUI PUBLIC ȘI EXTINDEREA SEMAFORIZARE INTERCONECTATĂ CU SEMNALIZATOARE DINAMICE ÎN COMUNA CORDUN, JUDEȚUL NEAMȚ	Faza: DTAC/PT
MANAGER PROIECT	ing. Bogdan DOGARIU				
PROIECTAT:	ing. Florin DRĂGHICI		DATA: 2024	TITLU PLANȘĂ: Plan de situație - Supraveghere video Str. Ștefan cel Mare	Planșa nr.: 60
DESENAT:	ing. Laura ZAINEA				




LEGENDĂ

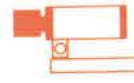-  - Cameră video
-  - Cablu alimentare sistem video

REPRODUCEREA INTEGRALĂ SAU PARȚIALĂ A ACESTUI DOCUMENT, PRECUM ȘI TRANSMITEREA DATELOR INCLUSE ÎN ACESTEA ESTE PERMISĂ NUMAI ÎN CONDIȚIILE STIPULATE ÎN CONTRACT. UTILIZAREA EXTRA-CONTRACTUALĂ NECESITĂ ACORDUL SCRIS AL PROIECTANTULUI GENERAL (RESPECTIV S.C. NOVENSA S.R.L.) ORICE MODIFICARE FĂRĂ ACORDUL SCRIS AL PROIECTANTULUI NU ESTE PERMISĂ.

VERIFICATOR / EXPERT	NUME	SEMNATURA	CERINȚA	REFERAT NR. / EXPERTIZA
PROIECTANT: NOVENSA Str. Ing. Dumitru Teodoru, nr. 47, ap. 1, Sector 5, București J40/2045/2014			SPECIALITATEA: INSTALAȚII ELECTRICE	
EDIȚIE: 01			BENEFICIAR: PRIMĂRIA COMUNEI CORDUN	
REVIZIE: 00			Adresa: Cordun, str. Vasile Alecsandri, nr. 183, Jud. Neamț	
SCARA: 1:500			TITLU PROIECT: EXTINDEREA SISTEMULUI DE MONITORIZARE ȘI SIGURANȚA A SPAȚIULUI PUBLIC ȘI EXTINDEREA SEMAFORIZĂRII INTERCONECTATĂ CU SEMNALIZATOARE DINAMICE ÎN COMUNA CORDUN, JUDEȚUL NEAMȚ	
DATA: 2024			TITLU PLANȘĂ: Plan de situație - Supraveghere video Str. Ștefan cel Mare	
SPECIFICAȚIA	NUME	SEMNATURA		
MANAGER PROIECT	ing. Bogdan DOGARIU			
PROIECTAT:	ing. Florin DRĂGHICI			
DESENAT:	ing. Laura ZAINEA			
				Proiect nr.: 01/2024
				Faza: DTAC/PT
				Planșa nr.: 61

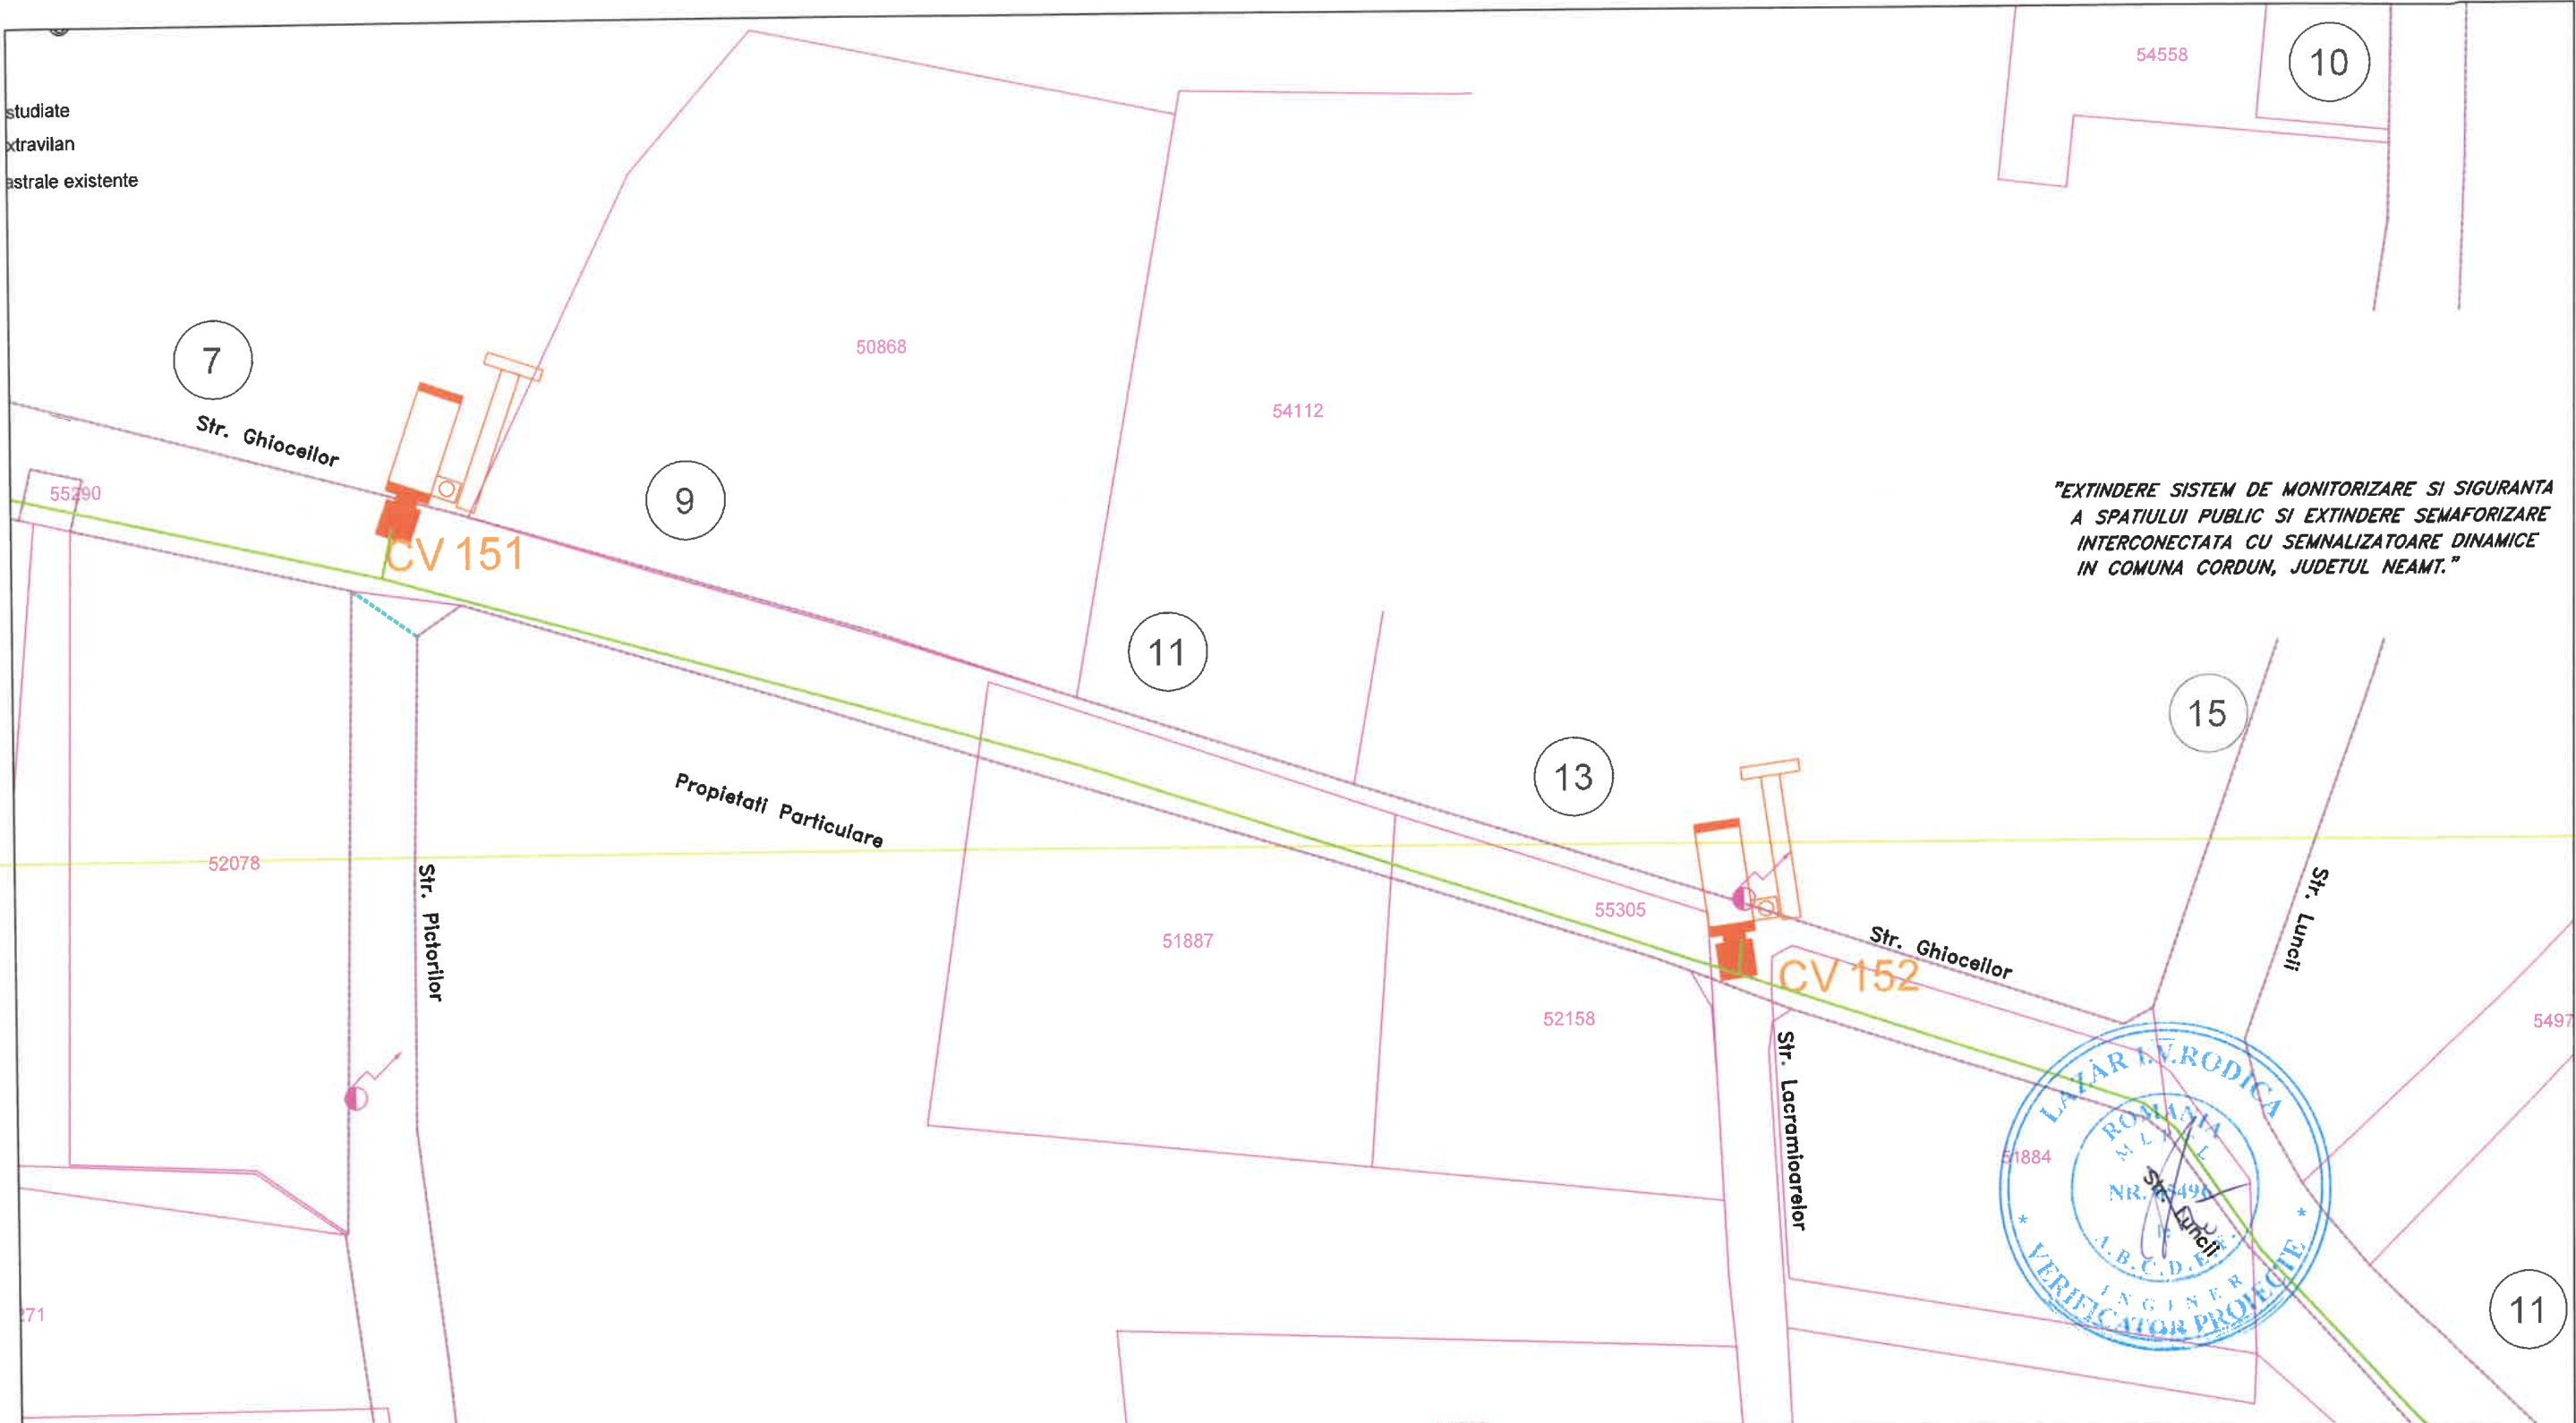

"EXTINDERE SISTEM DE MONITORIZARE SI SIGURANTA
A SPATIULUI PUBLIC SI EXTINDERE SEMAFORIZARE
INTERCONECTATA CU SEMNALIZATOARE DINAMICE
IN COMUNA CORDUN, JUDETUL NEAMT."

LEGENDĂ




- Cameră video



- Cablu alimentare sistem video

© COPYRIGHT
REPRODUCEREA INTEGRALĂ SAU PARȚIALĂ A ACESTUI DOCUMENT, PRECUM ȘI TRANSMITEREA DATELOR INCLUSE ÎN ACESTEA ESTE PERMISĂ NUMAI ÎN CONDIȚIILE STIPULATE ÎN CONTRACT. UTILIZAREA
EXTRA- CONTRACTUALĂ NECESITĂ ACORDUL SCRIS AL PROIECTANTULUI GENERAL (RESPECTIV S.C. NOVENSA S.R.L.) ORICE MODIFICARE FĂRĂ ACORDUL SCRIS AL PROIECTANTULUI NU ESTE PERMISĂ.

VERIFICATOR / EXPERT	NUME	SEMNAȚURA	CERINȚA	REFERAT NR. / EXPERTIZĂ DIN DATA
PROIECTANT:	SPECIALITATEA: INSTALAȚII ELECTRICE			EDIȚIE:
NOVENSA				01
Str. ing. Dumitru Teodoru, nr. 47, ap.1, Sector 5, București J40/2045/2014				REVIZIE:
				00
BENEFICIAR:	PRIMĂRIA COMUNEI CORDUN			Proiect nr.:
Adresa:	Cordun, str. Vasile Alecsandri nr. 104, Județul Neamț			01/2024
TITLU PROIECT:	EXTINDEREA SISTEMULUI DE MONITORIZARE SI SIGURANTA A SPATIULUI PUBLIC SI EXTINDERE SEMAFORIZARE INTERCONECTATA CU SEMNALIZATOARE DINAMICE IN COMUNA CORDUN, JUDETUL NEAMT			Faza:
1:500				DTAC/PT
DATA:	2024			Planșa nr.:
2024				62
TITLU PLANȘĂ:	Plan de situație - Supraveghere video Str Ghiocellor			

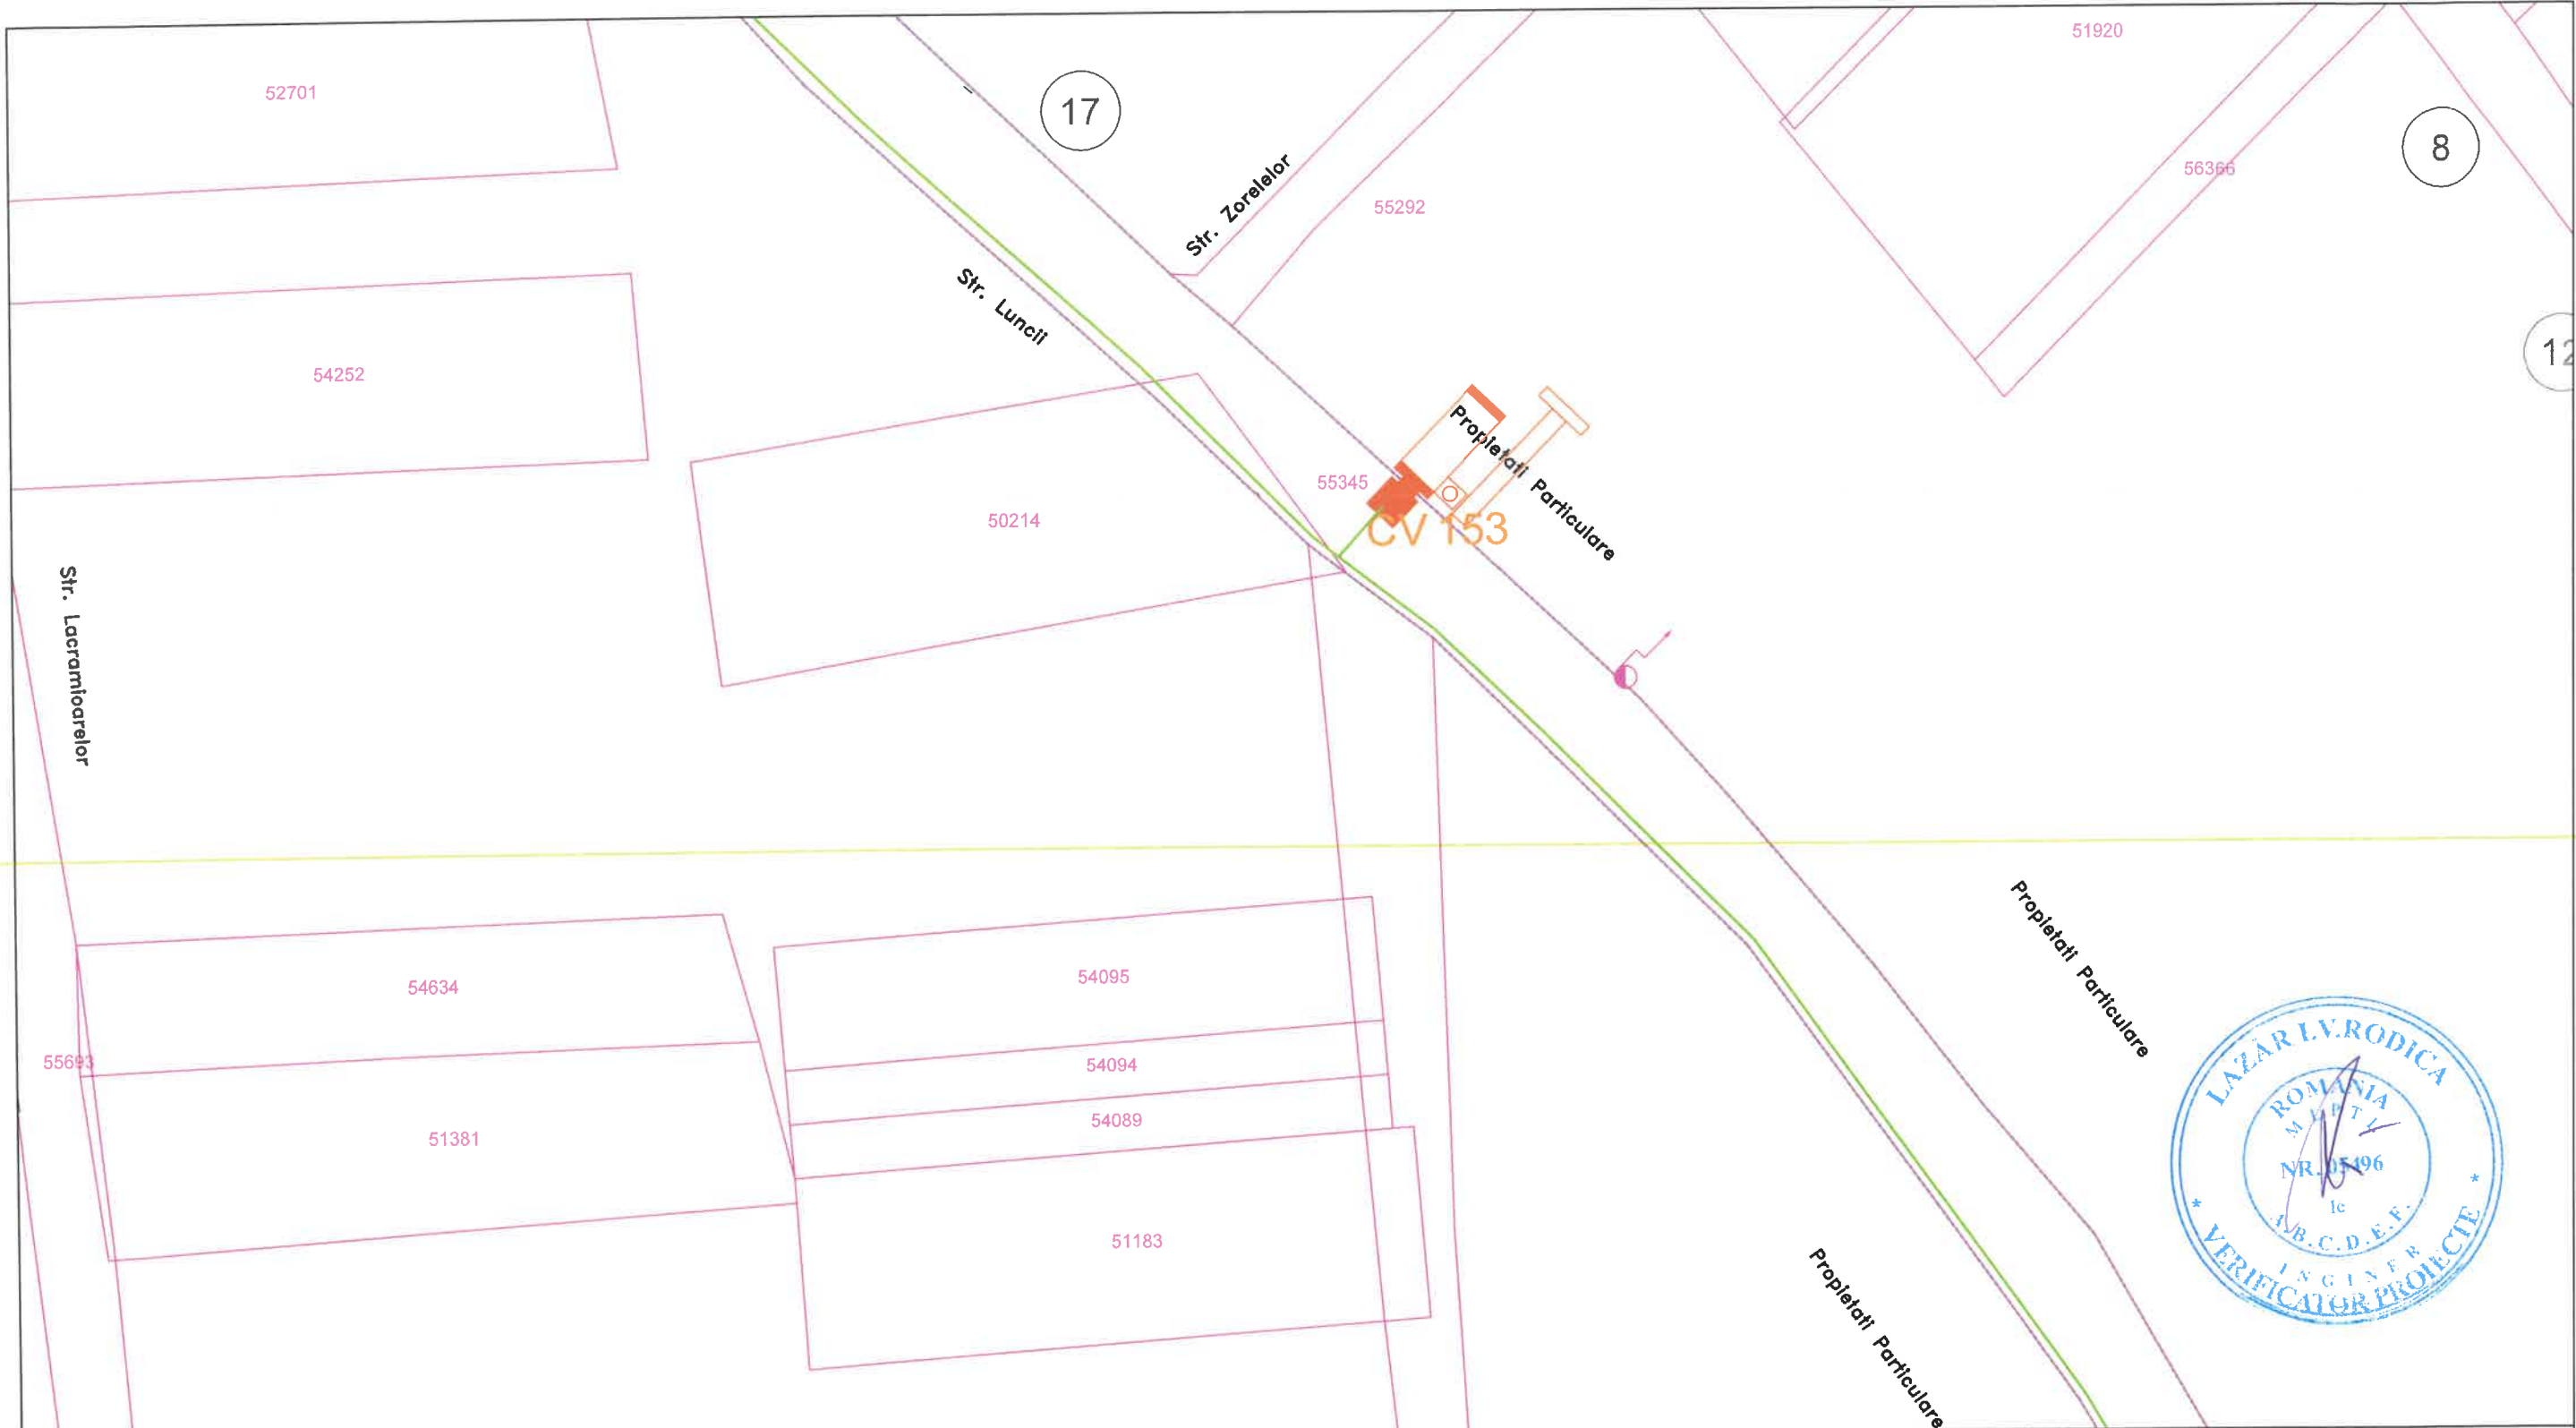

LEGENDĂ




- Cameră video



- Cablu alimentare sistem video

REPRODUCEREA INTEGRALĂ SAU PARȚIALĂ A ACESTUI DOCUMENT, PRECUM ȘI TRANSMITEREA DATELOR INCLUSE ÎN ACESTEA ESTE PERMISĂ NUMAI ÎN CONDIȚIILE STIPULATE ÎN CONTRACT. UTILIZAREA EXTRA-CONTRACTUALĂ NECESITĂ ACORDUL SCRIS AL PROIECTANTULUI GENERAL (RESPECTIV S.C. NOVENSA S.R.L.) ORICE MODIFICARE FĂRĂ ACORDUL SCRIS AL PROIECTANTULUI NU ESTE PERMISĂ.

VERIFICATOR / EXPERT	NUME	SEMNATURA	CERINȚA	REFERAT NR. / EXPERTIZA DIN DATA
PROIECTANT: NOVENSA Str. ing. Dumitru Teodoru, nr. 47, ap.1, Sector 5, București J40/2045/2014			SPECIALITATEA: INSTALAȚII ELECTRICE	
EDIȚIE: 01			BENEFICIAR: PRIMĂRIA COMUNEI CORDUN	
REVIZIE: 00			Adresa: Cordun, str. Vasile Alecsandri, nr. 101, jud. Neamț	
SCARA: 1:500			TITLU PROIECT: EXTINDEREA SISTEMULUI DE MONITORIZARE ȘI SIGURANȚA A SPAȚIULUI PUBLIC ȘI EXTINDEREA SEMAFORIZĂRII INTERCONECTATĂ CU SEMNALIZATOARE DINAMICE ÎN COMUNA CORDUN, JUDEȚUL NEAMȚ	
DATA: 2024			TITLU PLANȘĂ: Plan de situație - Supraveghere video Str Luncii	
SPECIFICAȚIA	NUME	SEMNATURA		
MANAGER PROIECT	ing. Bogdan DOGARIU			
PROIECTAT:	ing. Florin DRĂGHICI			
DESENAT:	ing. Laura ZAINEA			
				Proiect nr.: 01/2024
				Faza: DTAC/PT
				Planșa nr.: 63

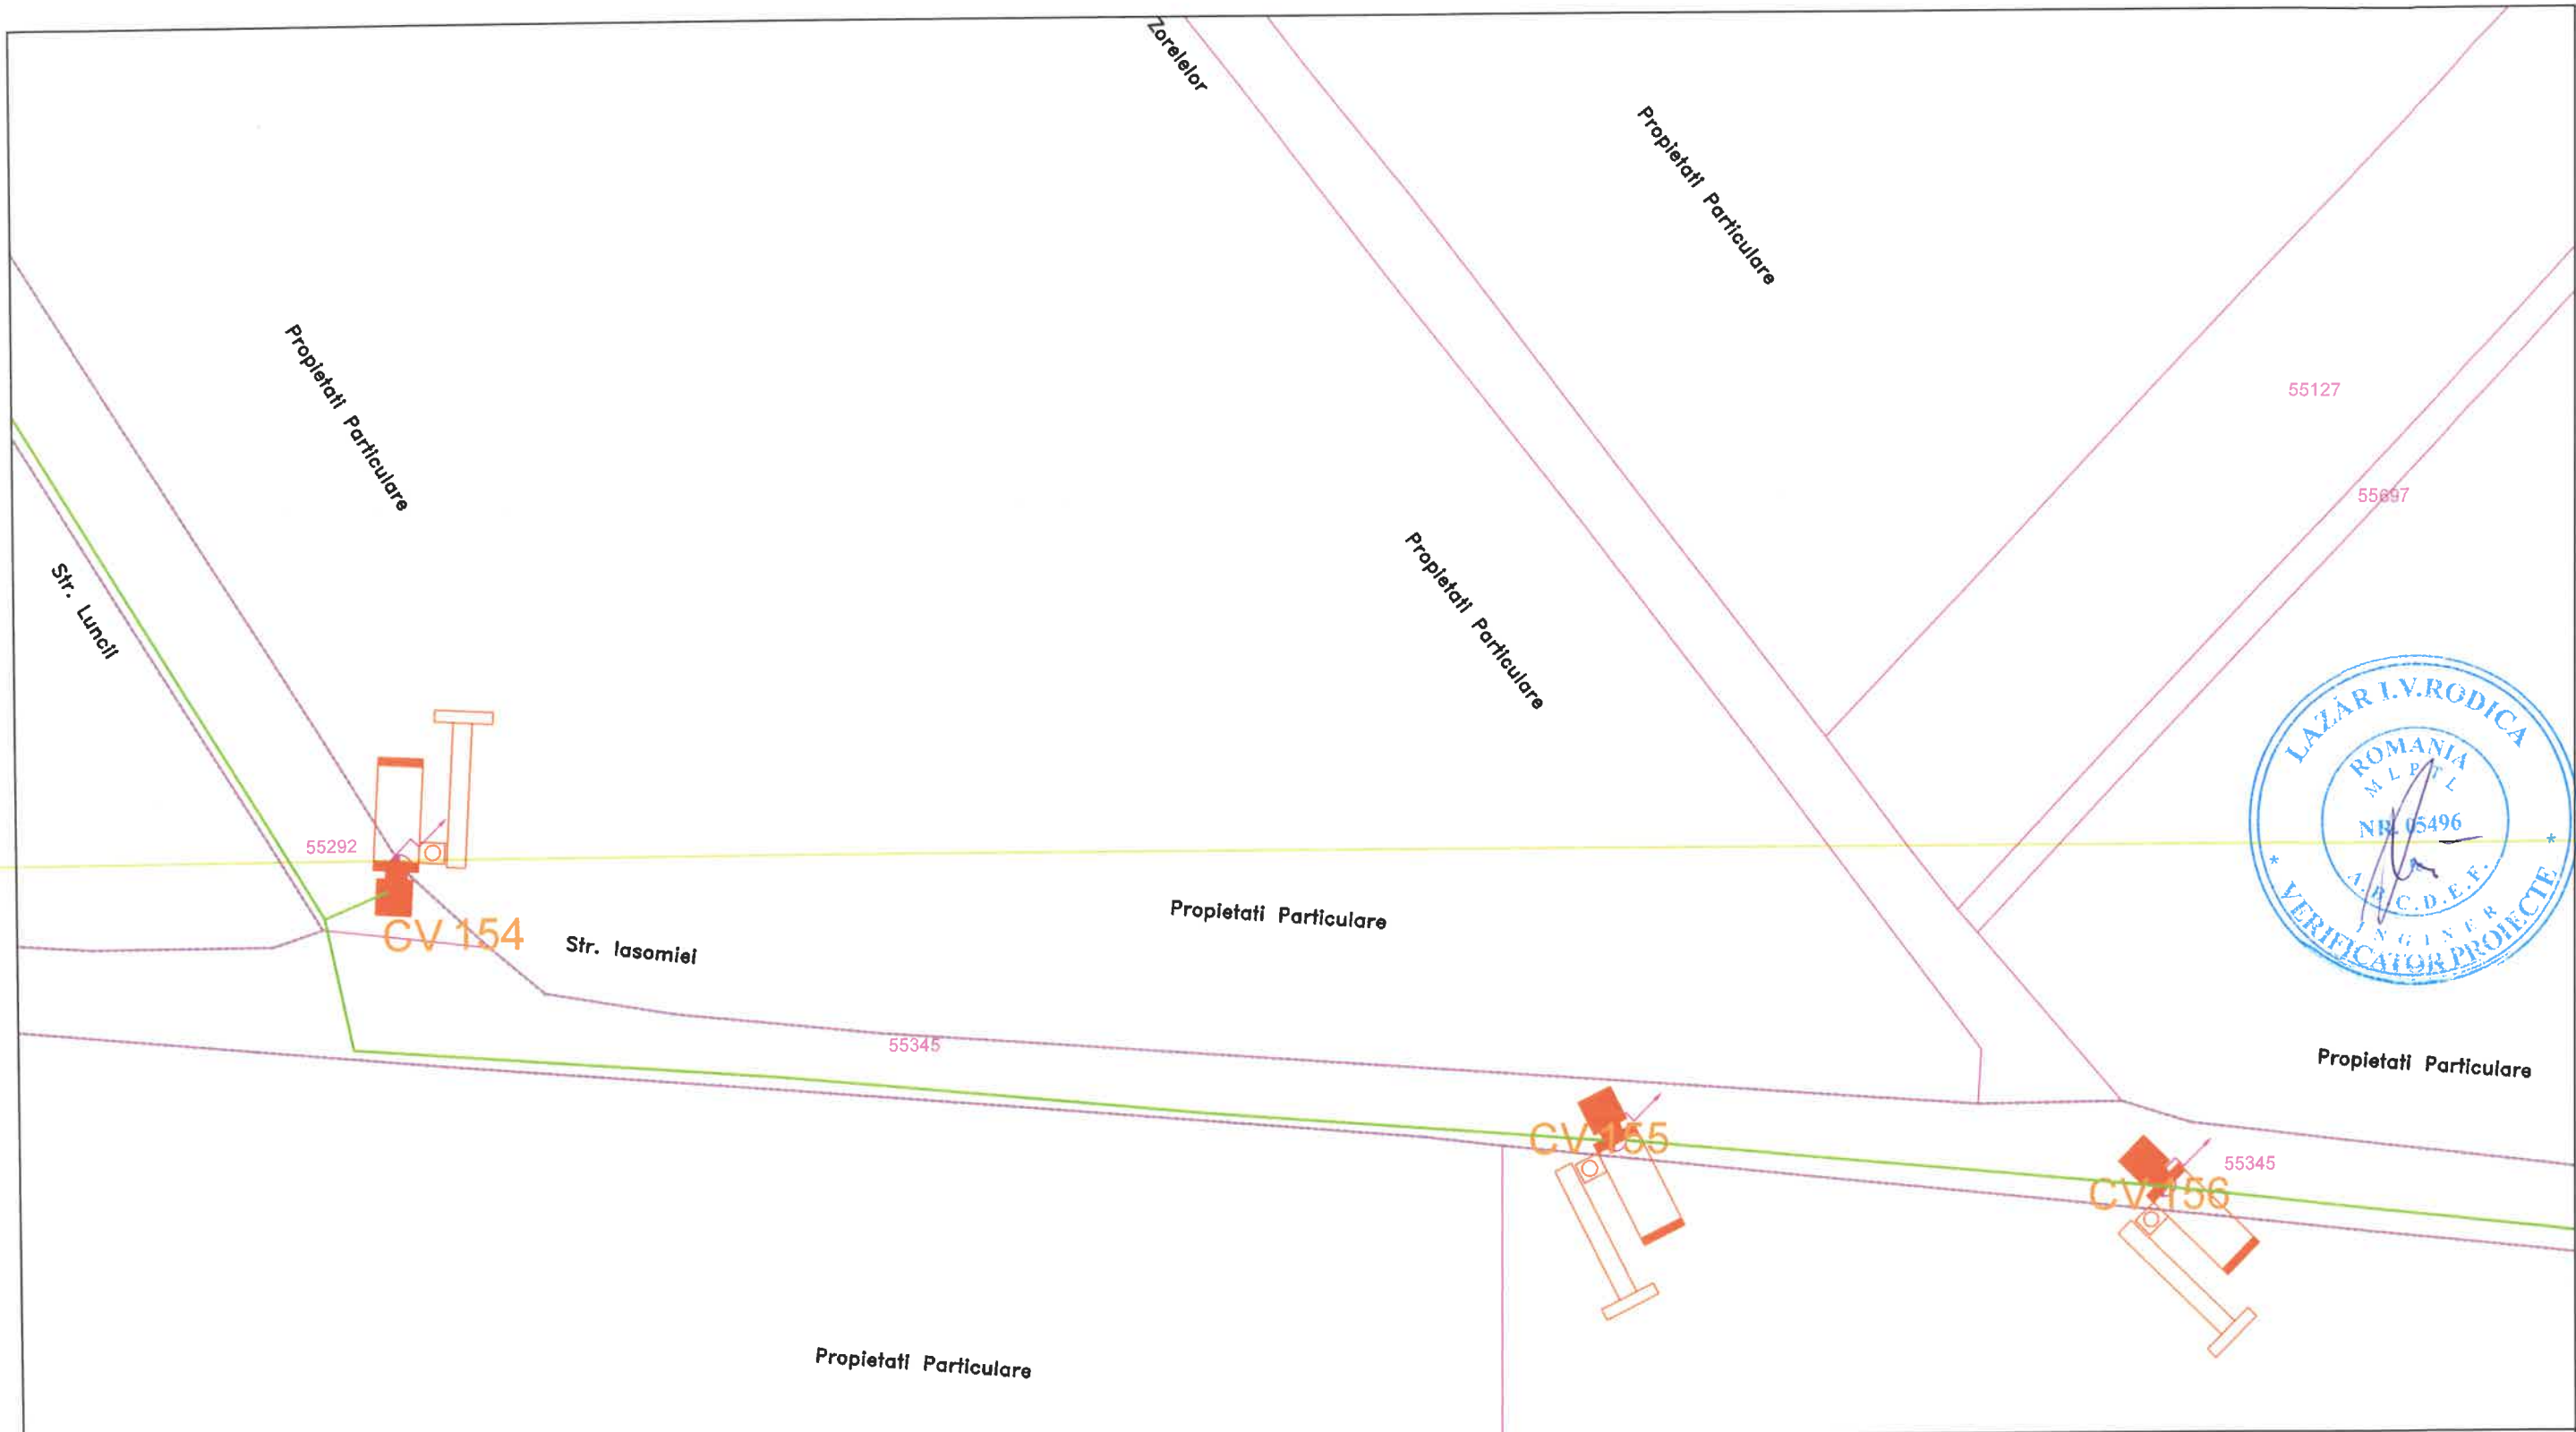

LEGENDĂ





- Cameră video



- Cablu alimentare sistem video

© COPYRIGHT REPRODUCEREA INTEGRALĂ SAU PARȚIALĂ A ACESTUI DOCUMENT, PRECUM ȘI TRANSMITEREA DATELOR INCLUSE ÎN ACESTEA ESTE PERMISĂ NUMAI ÎN CONDIȚIILE STIPULATE ÎN CONTRACT. UTILIZAREA EXTRA- CONTRACTUALĂ NECESITĂ ACORDUL SCRIS AL PROIECTANTULUI GENERAL (RESPECTIV S.C. NOVENSA S.R.L.) ORICE MODIFICARE FĂRĂ ACORDUL SCRIS AL PROIECTANTULUI NU ESTE PERMISĂ.				
VERIFICATOR / EXPERT	NUME	SEMNĂTURA	CERINȚA	REFERAT NR. / EXPERTIZĂ DIN DATA
PROIECTANT: NOVENSA Str. Ing. Dumitru Teodoru, nr. 47, ap.1, Sector 5, București J40/2045/2014			SPECIALITATEA: INSTALAȚII ELECTRICE	
			EDIȚIE: 01	BENEFICIAR: PRIMĂRIA COMUNEI CORDUN
			REVIZIE: 00	Adresa: Cordun, str. Vasile Alecsandri, nr. 101, jud. Neamț
			SCARA: 1:500	TITLU PROIECT: EXTINDEREA SISTEMULUI DE MONITORIZARE ȘI SIGURANȚA A SPAȚIULUI PUBLIC ȘI EXTINDEREA SEMAFORIZARE INTERCONECTATĂ CU SEMNALIZATOARE DINAMICE ÎN COMUNA CORDUN, JUDEȚUL NEAMȚ
			DATA: 2024	TITLU PLANȘĂ: Plan de situație - Supraveghere video Str. Luncei, Str. Iasomie
SPECIFICAȚIA	NUME	SEMNĂTURA		Proiect nr.: 01/2024
MANAGER PROIECT	ing. Bogdan DOGARIU			Faza: DTAC/PT
PROIECTAT:	ing. Florin DRĂGHICI			Planșa nr.: 64
DESENAT:	ing. Laura ZAINEA			

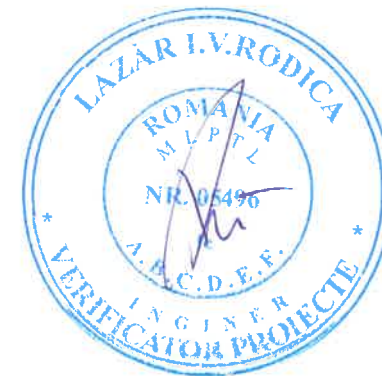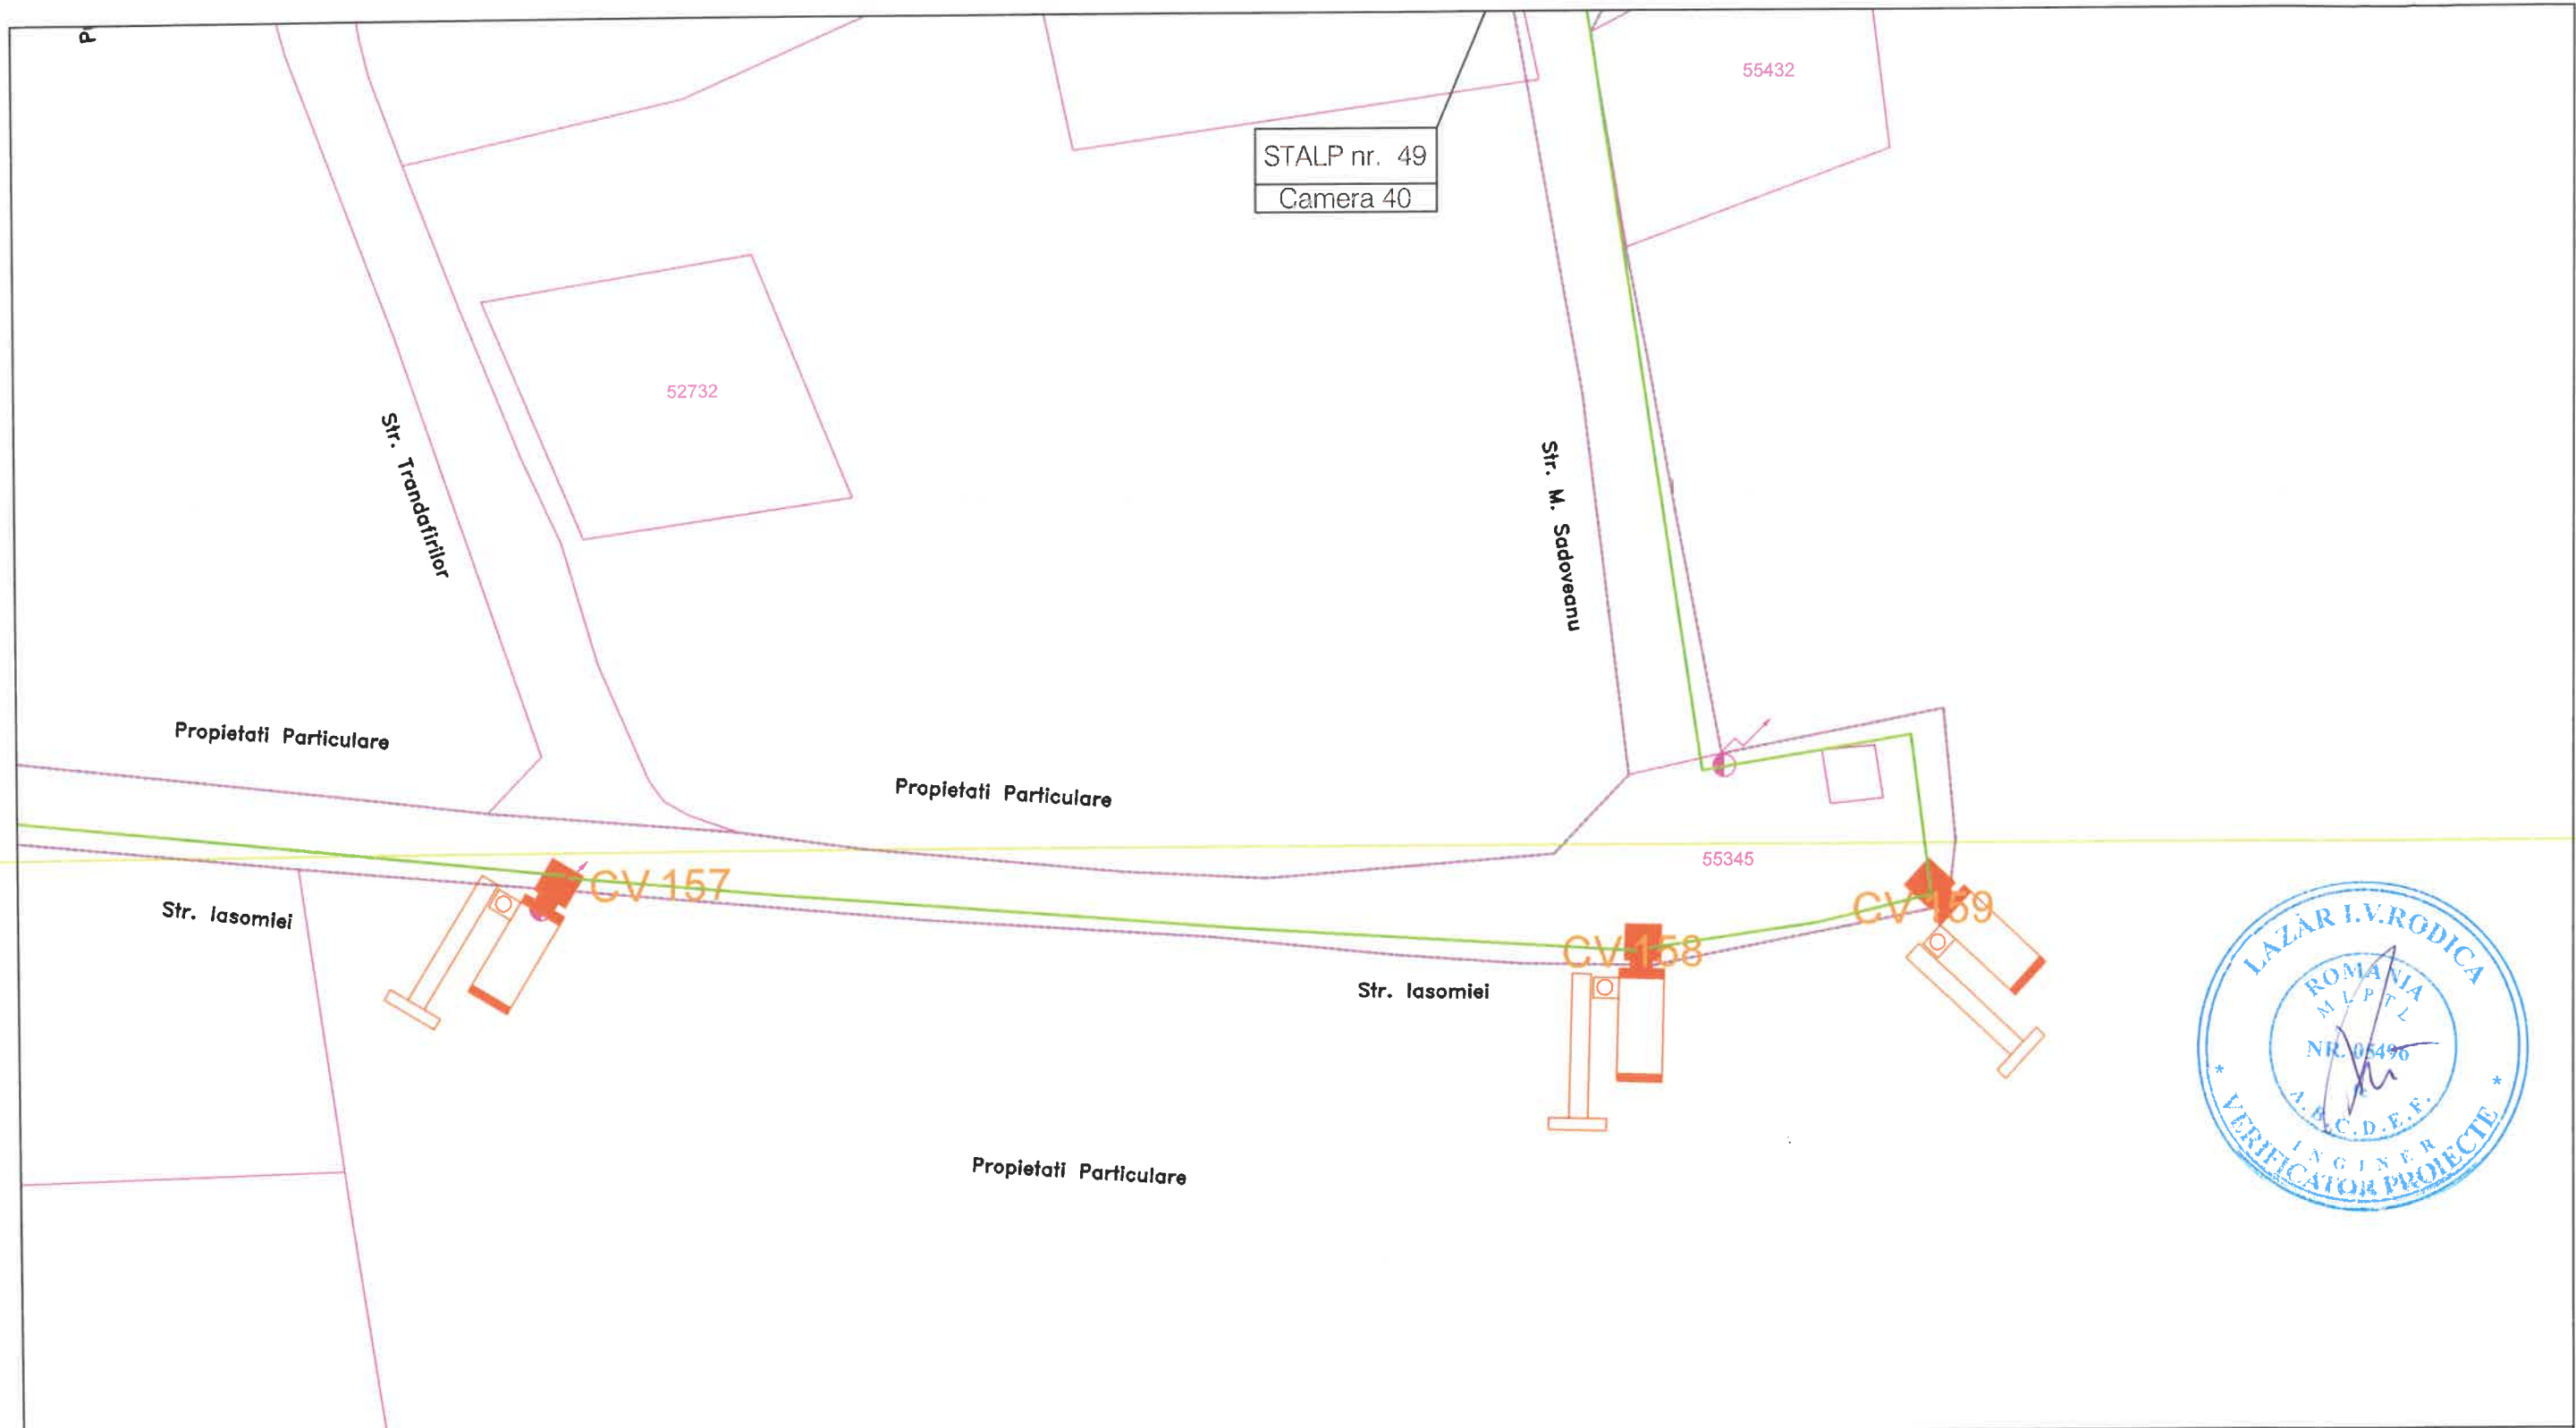

LEGENDĂ



- Cameră video



- Cablu alimentare sistem video

© COPYRIGHT
REPRODUCEREA INTEGRALĂ SAU PARȚIALĂ A ACESTUI DOCUMENT, PRECUM ȘI TRANSMITEREA DATELOR INCLUSE ÎN ACESTEA ESTE PERMISĂ NUMAI ÎN CONDIȚIILE STIPULATE ÎN CONTRACT. UTILIZAREA EXTRA-CONTRACTUALĂ NECESITĂ ACORDUL SCRIS AL PROIECTANTULUI GENERAL (RESPECTIV S.C. NOVENSA S.R.L.) ORICE MODIFICARE FĂRĂ ACORDUL SCRIS AL PROIECTANTULUI NU ESTE PERMISĂ.

VERIFICATOR / EXPERT	NUME	SEMNATURA	CERINȚA	REFERAT NR. / EXPERTIZĂ DIN DATA	
PROIECTANT: NOVENSA Str. Ing. Dumitru Teodoru, nr. 47, ep. 1, Sector 5, București J40/2045/2014			SPECIALITATEA: INSTALAȚII ELECTRICE		
			EDIȚIE: 01	BENEFICIAR: PRIMĂRIA COMUNEI CORDUN	Proiect nr.: 01/2024
			REVIZIE: 00	Adresa: Cordun, str. Vasile Alecsandri, nr. 101, jud. Neamț	
SPECIFICAȚIA	NUME	SEMNĂTURA	SCARA: 1:500	TITLU PROIECT: EXTINDEREA SISTEMULUI DE MONITORIZARE ȘI SIGURANȚA A SPAȚIULUI PUBLIC ȘI EXTINDEREA SEMAFORIZĂRII INTERCONECTATĂ CU SEMNALIZATOARE DINAMICE ÎN COMUNA CORDUN, JUDEȚUL NEAMȚ	Faza: DTAC/PT
MANAGER PROIECT	ing. Bogdan DOGARIU				
PROIECTAT:	ing. Florin DRĂGHICI		DATA: 2024	TITLU PLANȘĂ: Plan de situație - Supraveghere video Str. Iasomie	Planșa nr.: 65
DESENAT:	ing. Laura ZAINEA				



LEGENDĂ



- Cameră video



- Cablu alimentare sistem video


REPRODUCEREA INTEGRALĂ SAU PARȚIALĂ A ACESTUI DOCUMENT, PRECUM ȘI TRANSMITEREA DATELOR INCLUSE ÎN ACESTEA ESTE PERMISĂ NUMAI ÎN CONDIȚIILE STIPULATE ÎN CONTRACTUL DE PROIECTARE. ÎN ALT caz, se consideră că utilizarea EXTRA-CONTRACTUALĂ NECESITĂ ACORDUL SCRIS AL PROIECTANTULUI GENERAL (RESPECTIV S.C. NOVENSA S.R.L.) ORICE MODIFICARE FĂRĂ ACORDUL SCRIS AL PROIECTANTULUI GENERAL.				
VERIFICATOR / EXPERT	NUME	SEMNATURA	CERINȚA	REFERAT NR. / EXPERTIZĂ DIN DATA
PROIECTANT: NOVENSA S.C. ing. Dumitru Teodoru, nr. 47, ap. 1, Sector 5, București J40/2045/2014		SPECIALITATEA: INSTALAȚII ELECTRICE		EDIȚIE: 01
				REVIZIE: 00
BENEFICIAR: PRIMĂRIA COMUNEI CORDUN		Adresa: Cordun, str. Vasile Alecsandri, nr. 101, jud. Neamț		Proiect nr.: 01/2024
TITLU PROIECT: EXTINDEREA SISTEMULUI DE MONITORIZARE ȘI SIGURANȚA A SPAȚIULUI PUBLIC ȘI EXTINDEREA SEMAFORIZARE INTERCONECTATĂ CU SEMNALIZATOARE DINAMICE ÎN COMUNA CORDUN, JUDEȚUL NEAMȚ		Faza: DTAC/PT		
TITLU PLANȘĂ: Plan de situație - Supraveghere video Str. Mihai Sadoveanu		Planșa nr.: 65		
SPECIFICAȚIA	NUME	SEMNĂTURA	SCARA: 1:500	DATA: 2024
MANAGER PROIECT	ing. Bogdan DOGARIU			
PROIECTAT:	ing. Florin DRĂGHICI			
DESENAT:	ing. Laura ZAINEA			

LEGENDA


- hidrant
- borna km
- tub de beton
- taluz sus
- taluz jos
- garduri
- sant pamant
- ax sant pamant
- drum pamant
- ax drum
- limita proprietati
- drum asfaltat
- drum pietruit
- trotuar asfalt, pavele
- camine de vizitare
- fetei studiate
- lan/extravilan
- cadastrele existente

LEGENDĂ


- Cameră video
- Cablu alimentare sistem video

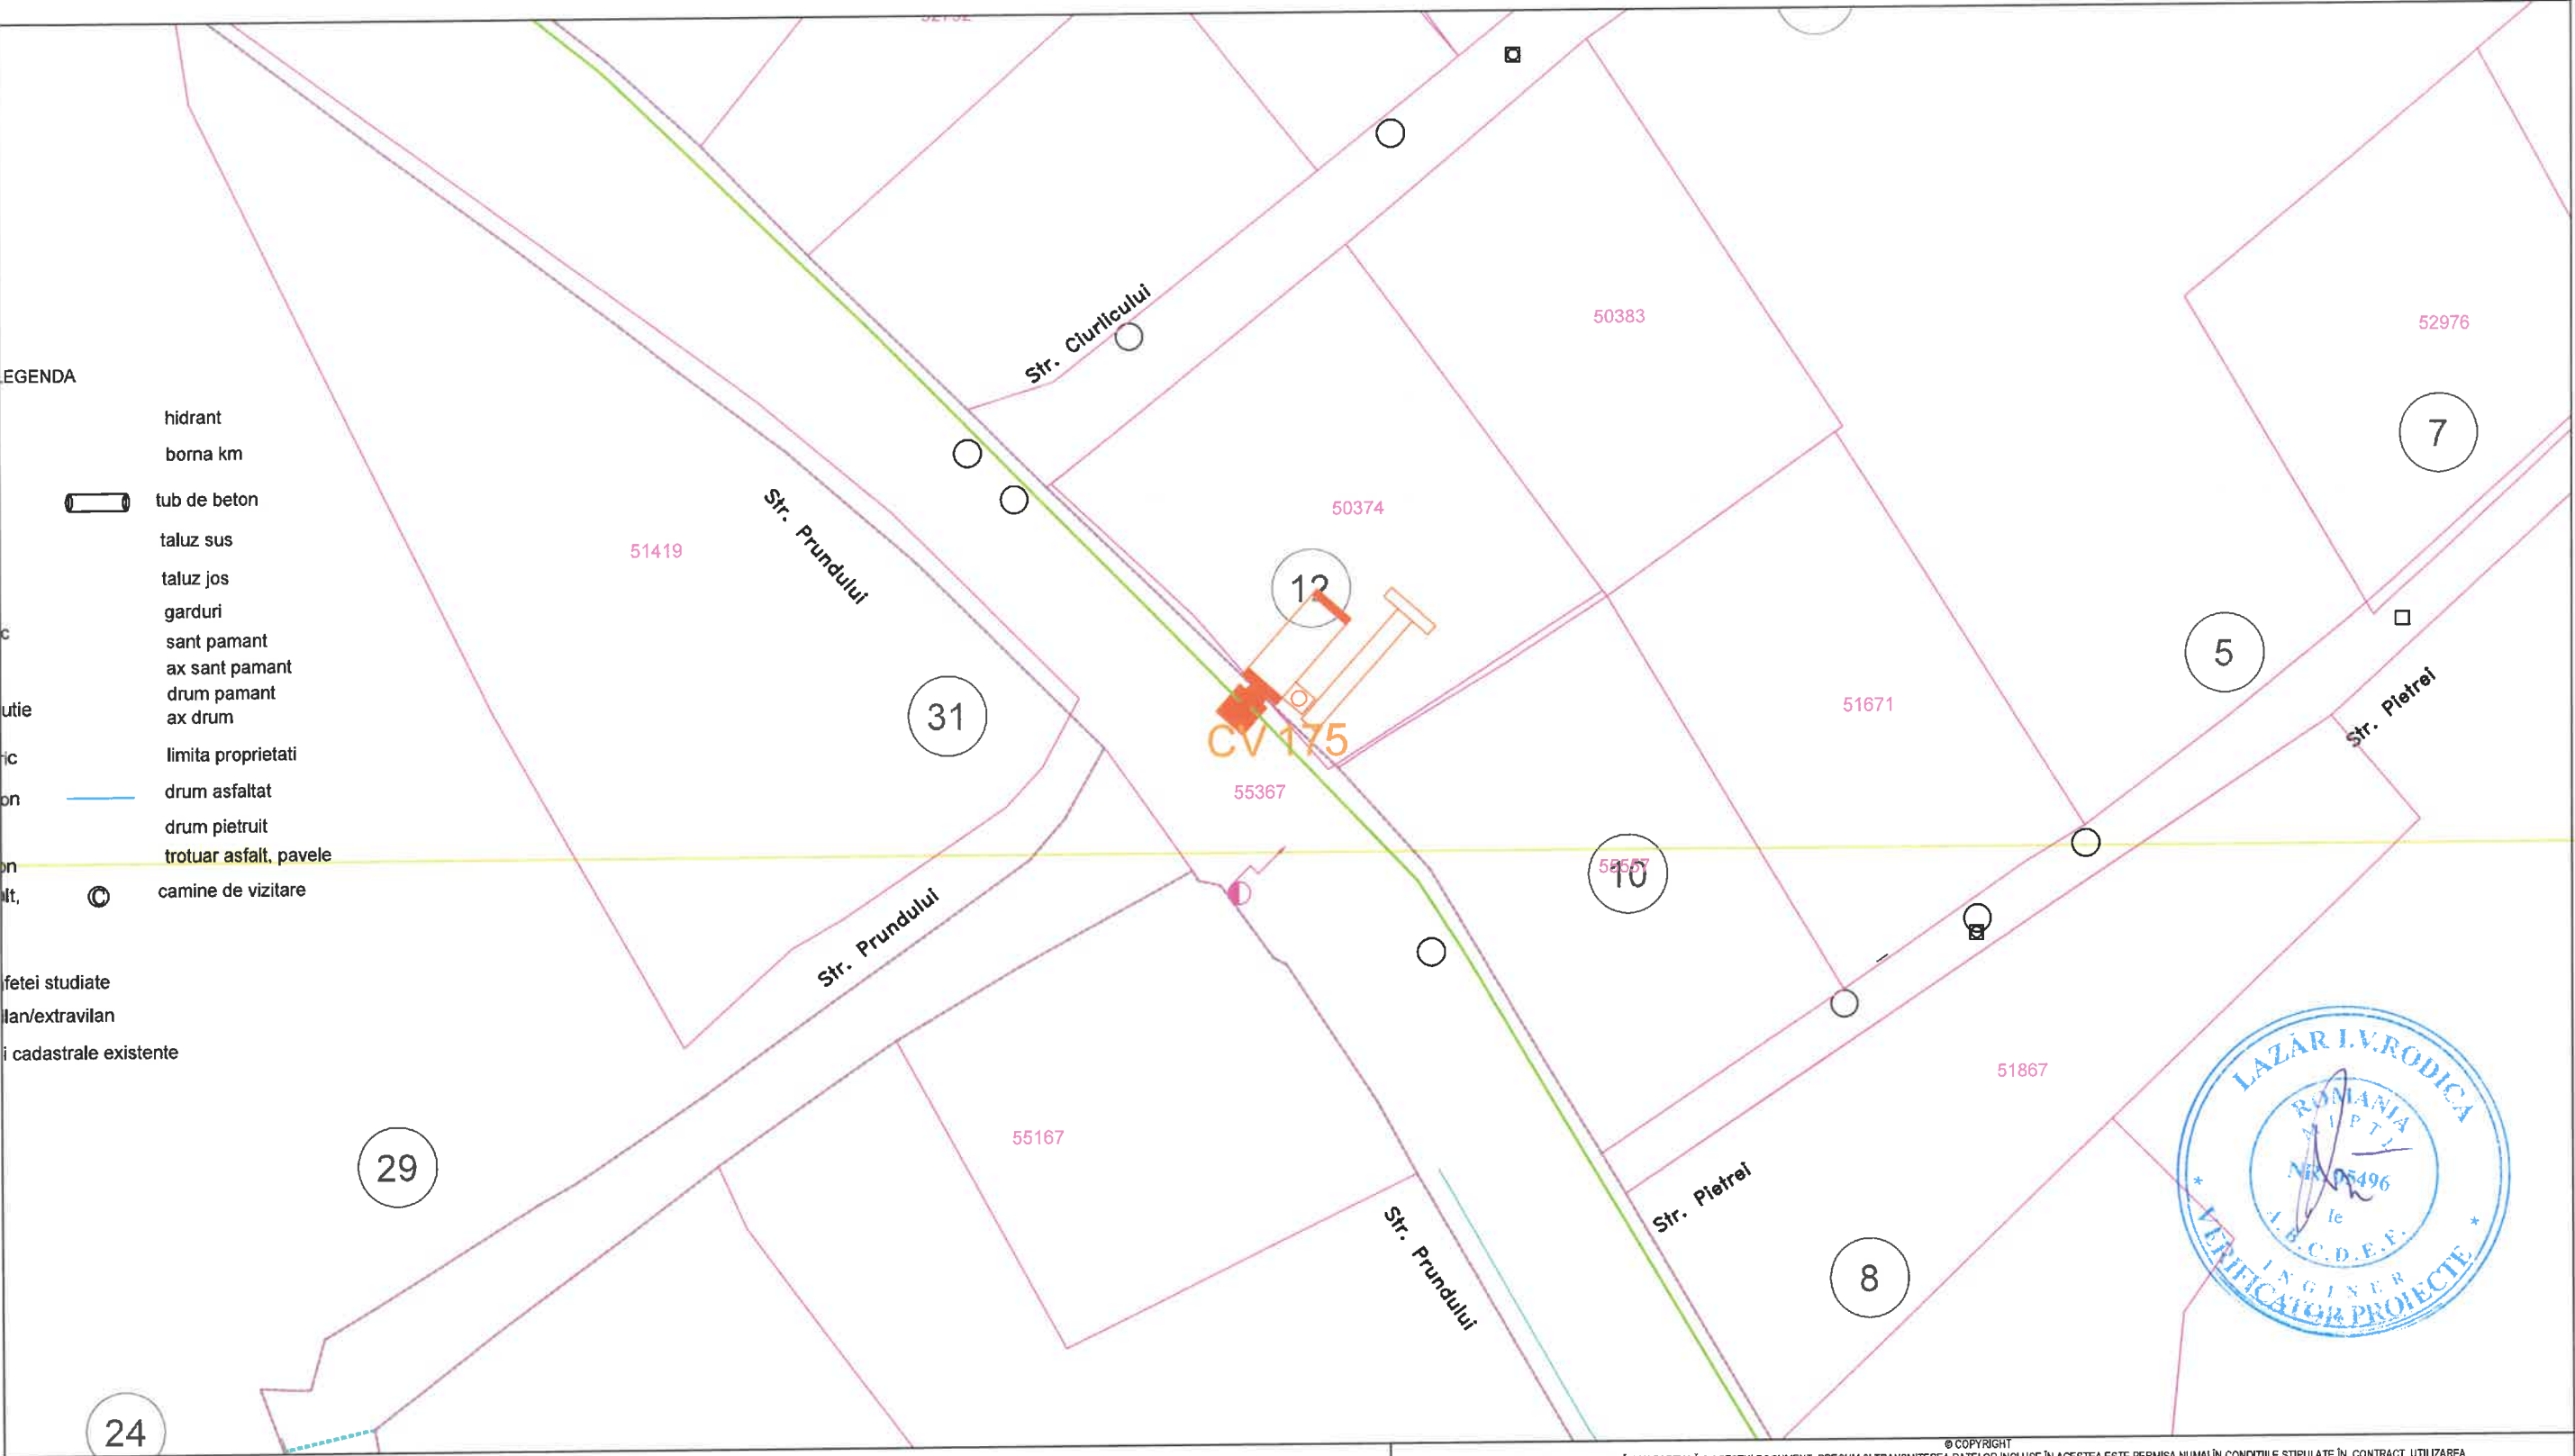

REPRODUCEREA INTEGRALĂ SAU PARȚIALĂ A ACESTUI DOCUMENT, PRECUM ȘI TRANSMITEREA DATELOR INCLUSE ÎN ACESTEA ESTE PERMISĂ NUMAI ÎN CONDIȚIILE STIPULATE ÎN CONTRACT. UTILIZAREA EXTRA-CONTRACTUALĂ NECESITĂ ACORDUL SCRIS AL PROIECTANTULUI GENERAL (RESPECTIV S.C. NOVENSA S.R.L.) ORICE MODIFICARE FĂRĂ ACORDUL SCRIS AL PROIECTANTULUI NU ESTE PERMISĂ.					
VERIFICATOR / EXPERT	NUME	SEMNATURA	CERINȚA	REFERAT NR. / EXPERTIZĂ	DATA
PROIECTANT: NOVENSA Str. Ing. Dumitru Teodoru, nr. 47, ap.1, Sector 5, București J40/2045/2014			SPECIALITATEA: INSTALAȚII ELECTRICE		
EDIȚIE: 01			BENEFICIAR: PRIMĂRIA COMUNEI CORDUN		
REVIZIE: 00			Adresa: Cordun, str. Vasile Alecsandri, nr. 101, jud. Neamț		
SCARA: 1:500			TITLU PROIECT: EXTINDEREA SISTEMULUI DE MONITORIZARE ȘI SIGURANȚA A SPAȚIULUI PUBLIC ȘI EXTINDEREA SEMAFORIZĂRII INTERCONECTATĂ CU SEMNALIZATOARE DINAMICE ÎN COMUNA CORDUN, JUDEȚUL NEAMȚ		
DATA: 2024			TITLU PLANȘĂ: Plan de situație - Supraveghere video Str. Prundului		
SPECIFICAȚIA	NUME	SEMNATURA	Faza: DTAC/PT		
MANAGER PROIECT	ing. Bogdan DOGARIU		Planșa nr.: 67		
PROIECTAT:	ing. Florin DRĂGHICI				
DESENAT:	ing. Laura ZAINEA				

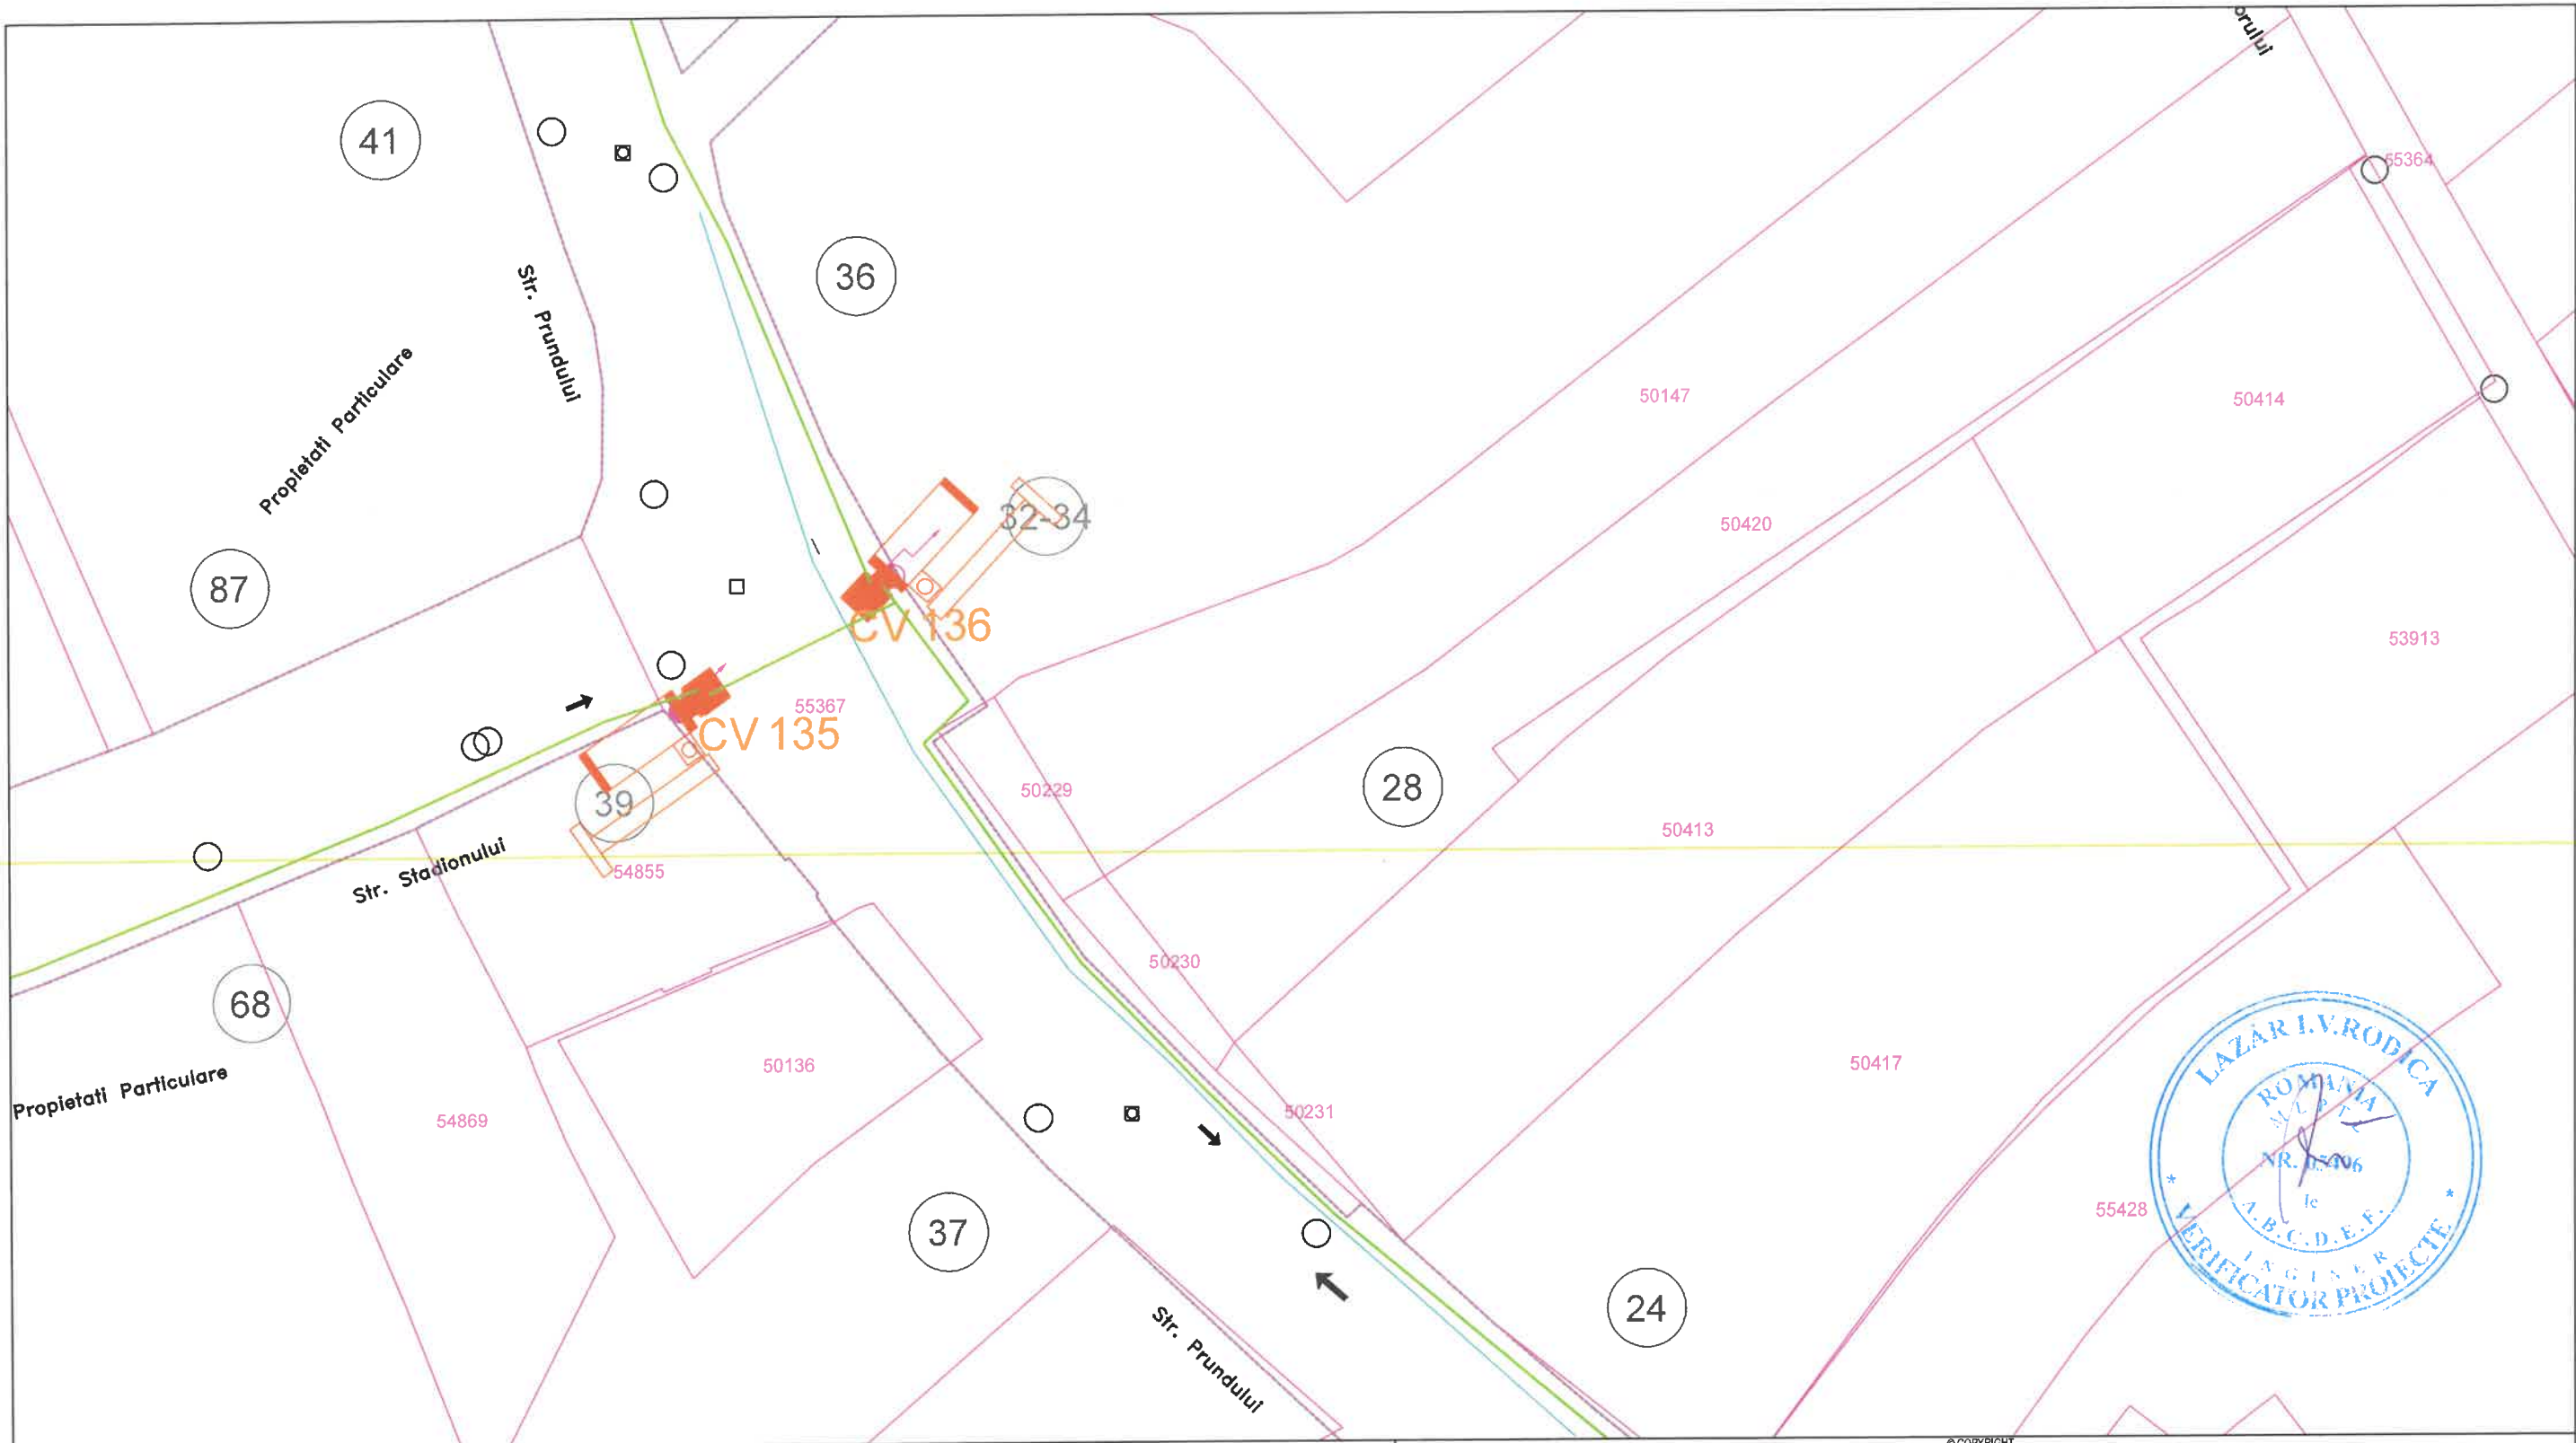


LEGENDĂ

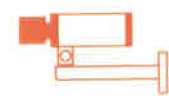
-  - Cameră video
-  - Cablu alimentare sistem video

REPRODUCEREA INTEGRALĂ SAU PARȚIALĂ A ACESTUI DOCUMENT, PRECUM ȘI TRANSMITEREA DATELOR INCLUSE ÎN ACESTEA ESTE PERMISĂ NUMAI ÎN CONDIȚIILE STIPULATE ÎN ACTUL DE UTILIZARE. EXTRA-CONTRACTUALĂ NECESITĂ ACORDUL SCRIS AL PROIECTANTULUI GENERAL (RESPECTIV S.C. NOVENSA S.R.L.) ORICE MODIFICARE FĂRĂ ACORDUL SCRIS AL PROIECTANTULUI GENERAL ESTE INTERZISĂ.

VERIFICATOR / EXPERT	NUME	SEMNAȚURA	CERINȚA	REFERAT NR. / EXPERTIZĂ DIMPDATA	
PROIECTANT: NOVENSA Str. ing. Dumitru Teodoru, nr. 47, ap.1, Sector 5, București J40/2045/2014			SPECIALITATEA: INSTALAȚII ELECTRICE		Proiect nr.: 01/2024
			EDIȚIE: 01	BENEFICIAR: PRIMĂRIA COMUNEI CORDUN	
			REVIZIE: 00	Adresa: Cordun, str. Vasile Alecsandri, nr. 101, jud. Neamț	
SPECIFICAȚIA	NUME	SEMNAȚURA	SCARA: 1:500	TITLU PROIECT: EXTINDEREA SISTEMULUI DE MONITORIZARE ȘI SIGURANȚA A SPAȚIULUI PUBLIC ȘI EXTINDEREA SEMAFORIZARE INTERCONECTATĂ CU SEMNALIZATOARE DINAMICE ÎN COMUNA CORDUN, JUDEȚUL NEAMȚ	Faza: DTAC/PT
MANAGER PROIECT	ing. Bogdan DOGARIU				
PROIECTAT:	ing. Florin DRĂGHICI		DATA: 2024	TITLU PLANȘĂ: Plan de situație - Supraveghere video Str.Prundului	Planșa nr.: 68
DESENAT:	ing. Laura ZAINEA				

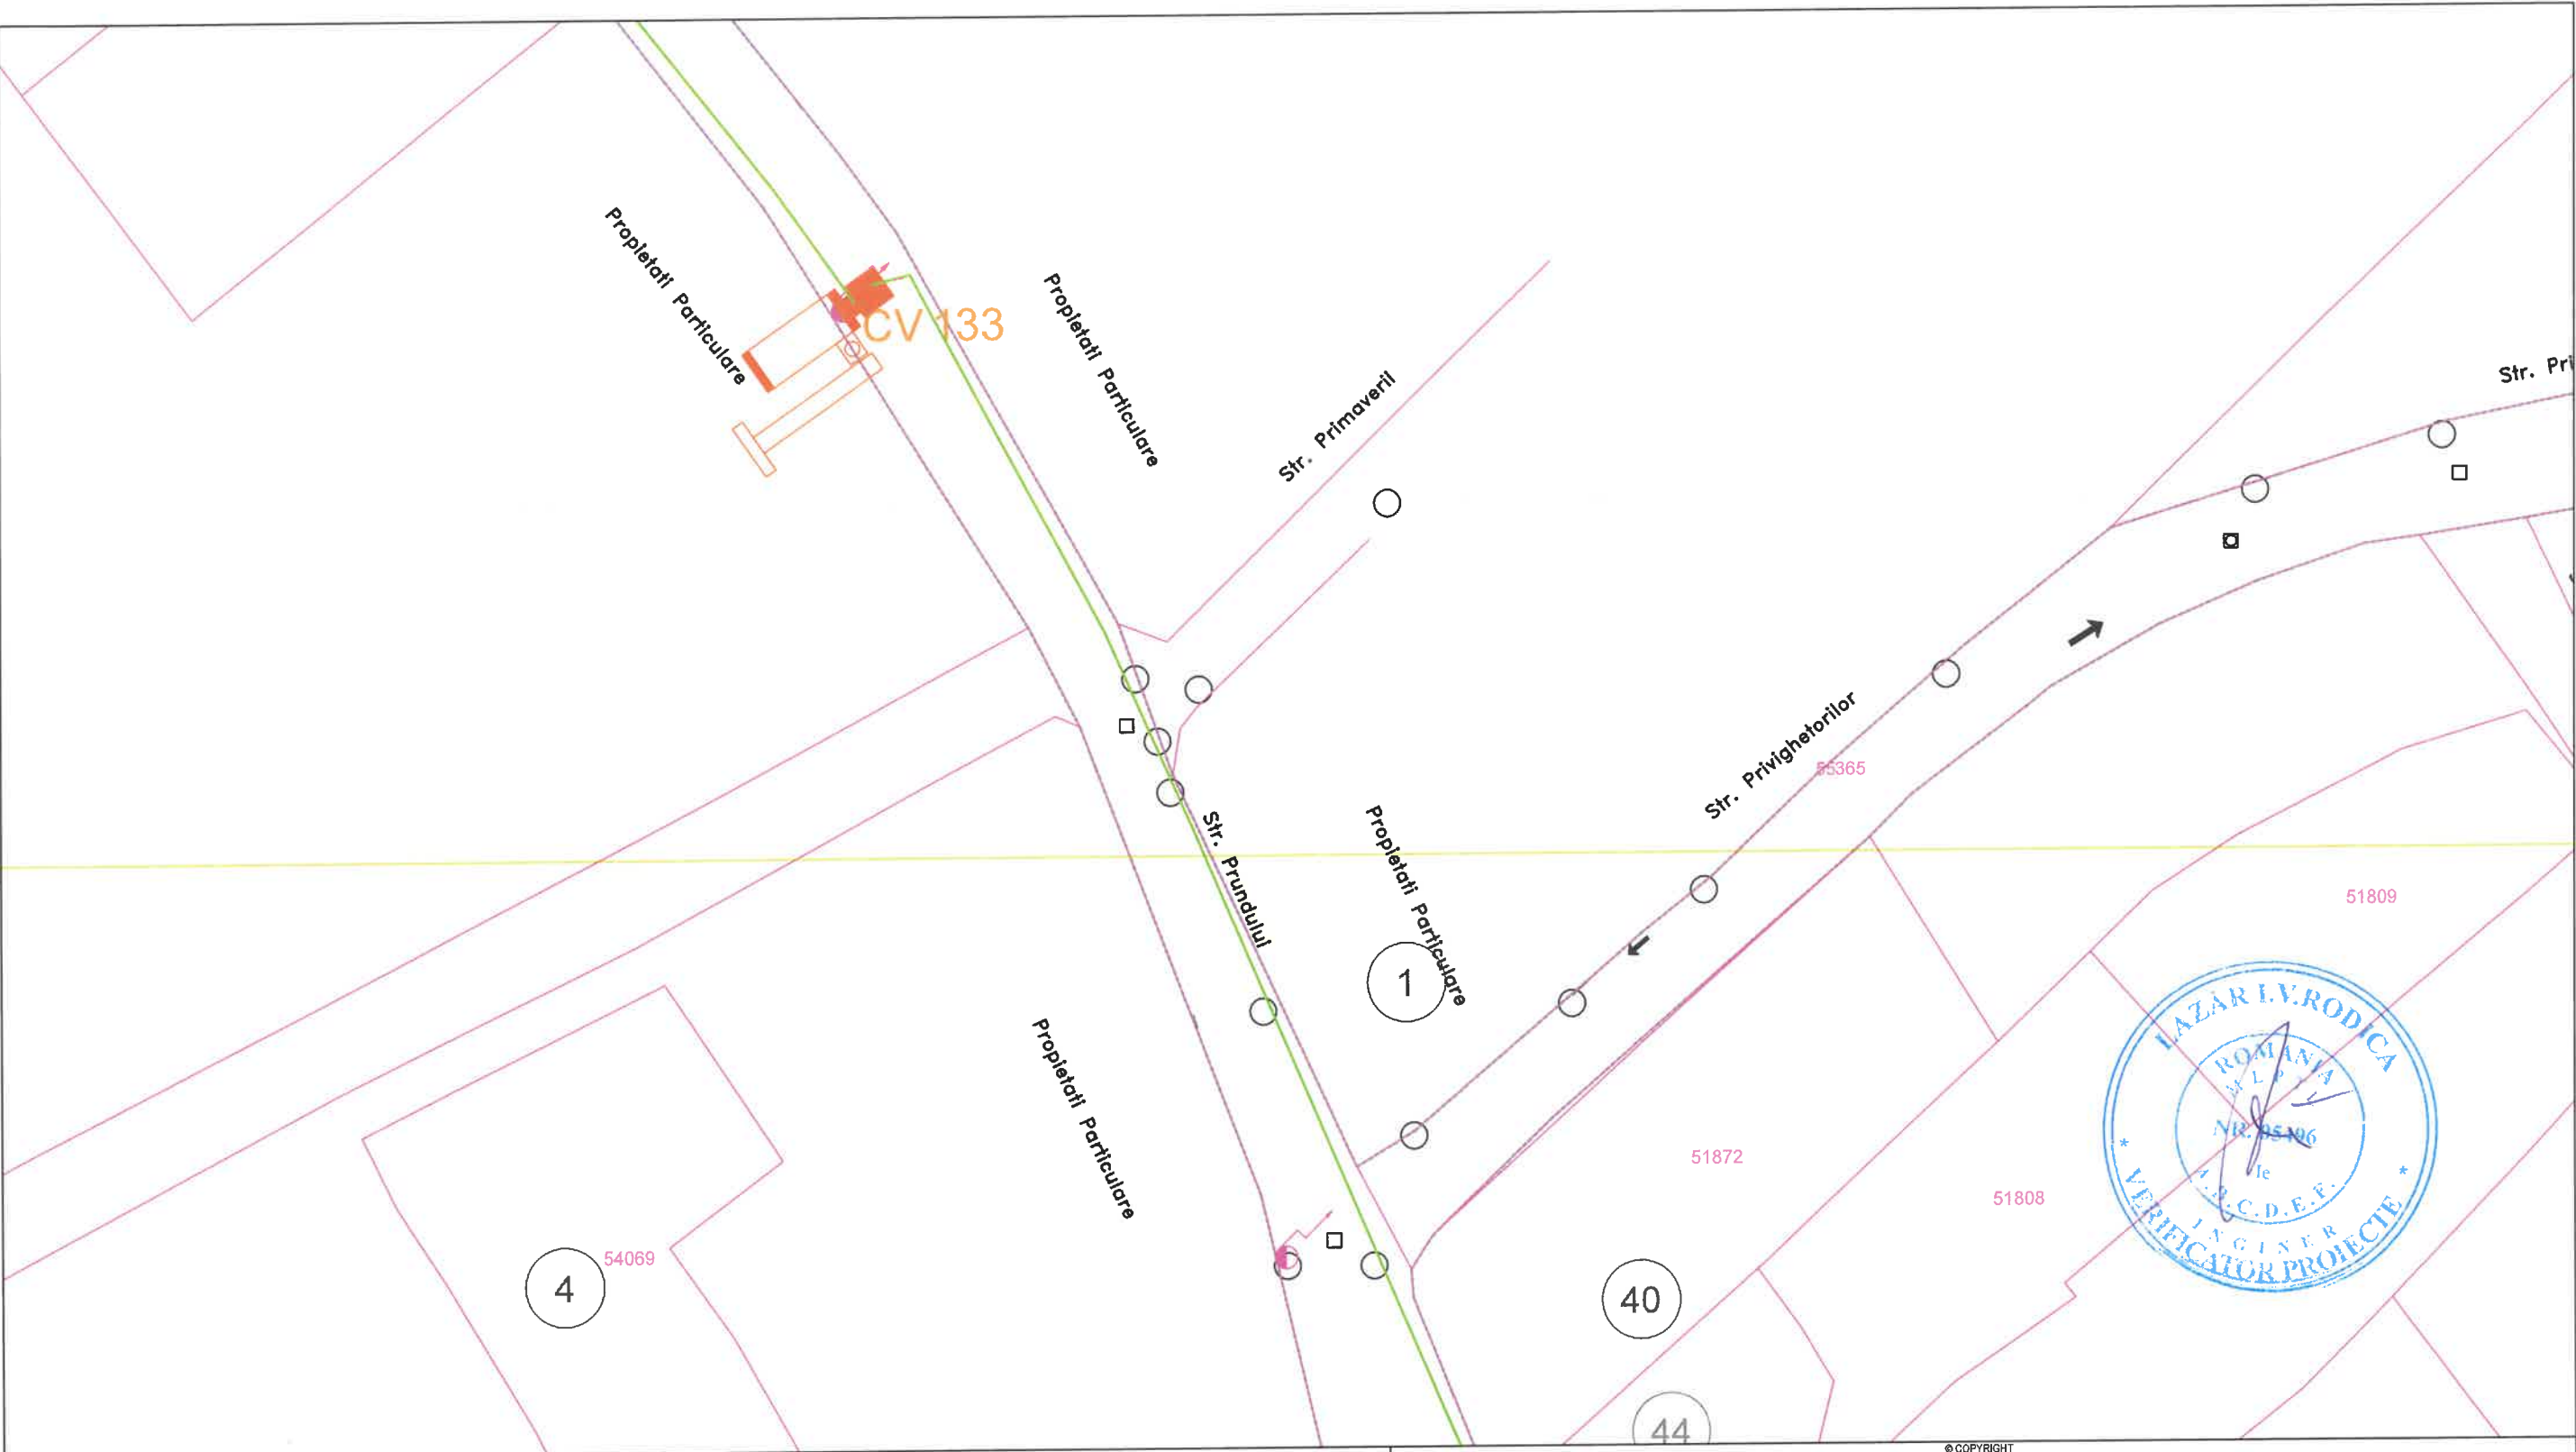


LEGENDĂ

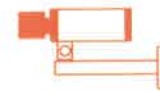-  - Cameră video
-  - Cablu alimentare sistem video

REPRODUCEREA INTEGRALĂ SAU PARȚIALĂ A ACESTUI DOCUMENT, PRECUM ȘI TRANSMITEREA DATELOR INCLUSE ÎN ACESTEA ESTE PERMISĂ NUMAI ÎN CONDIȚIILE STIPULATE ÎN CONTRACT. UTILIZAREA EXTRA-CONTRACTUALĂ NECESITĂ ACORDUL SCRIS AL PROIECTANTULUI GENERAL (RESPECTIV S.C. NOVENSA S.R.L.) ORICE MODIFICARE FĂRĂ ACORDUL SCRIS AL PROIECTANTULUI NU ESTE PERMISĂ.

VERIFICATOR / EXPERT	NUME	SEMNATURA	CERINȚA	REFERAT NR. / EXPERTIZA DIN DATA
PROIECTANT: NOVENSA Str. ing. Dumitru Teodoru, nr. 47, ap.1, Sector 5, București J40/2045/2014		SPECIALITATEA: INSTALAȚII ELECTRICE		EDIȚIE: 01 REVIZIE: 00
BENEFICIAR: PRIMĂRIA COMUNEI CORDUN		Adresa: Cordun, str. Vasile Alecsandri, nr. 101, jud. Neamț		Proiect nr.: 11/2024
TITLU PROIECT: EXTINDEREA SISTEMULUI DE MONITORIZARE ȘI SIGURANȚA A SPAȚIULUI PUBLIC ȘI EXTINDEREA SEMAFORIZĂRII INTERCONECTATĂ CU SEMNALIZARE DINAMICĂ ÎN COMUNA CORDUN, JUDEȚUL NEAMȚ		SCARA: 1:500		Faza: DTAC/PT
TITLU PLANȘĂ: Plan de situație - Supraveghere video Str.Prundului		DATA: 2024		Planșa nr.: 69

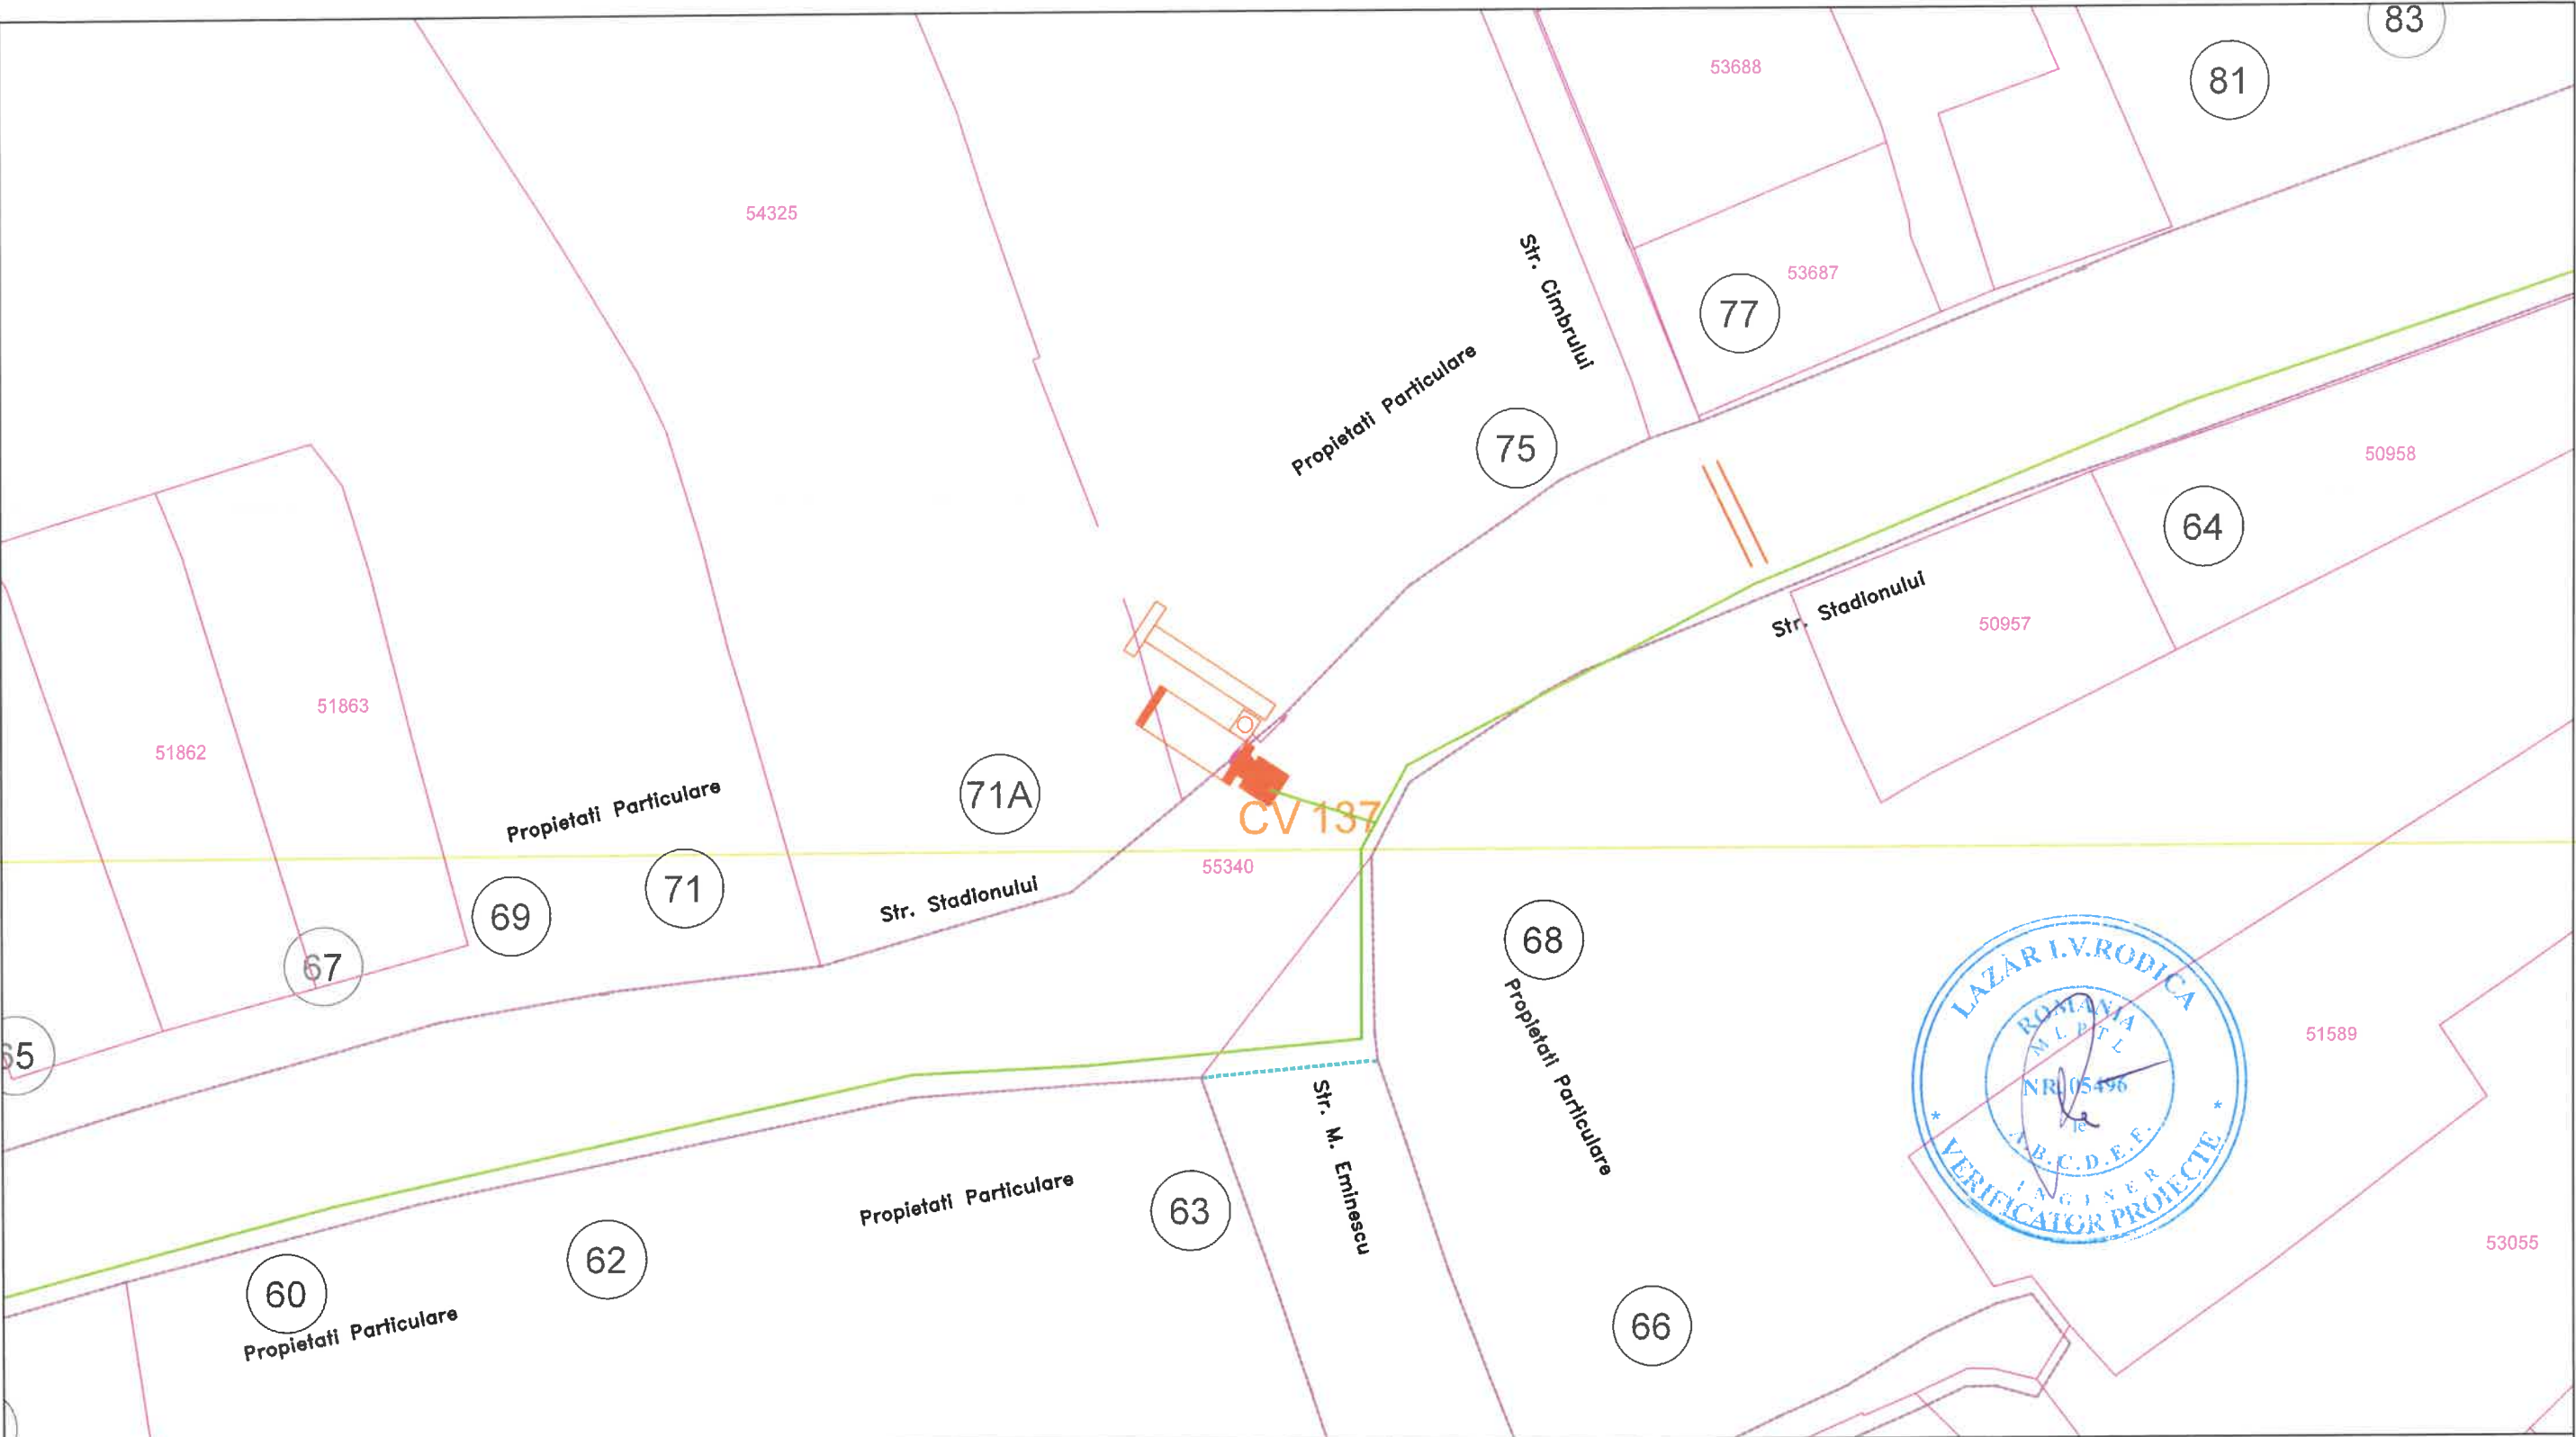

LEGENDĂ



- Cameră video



- Cablu alimentare sistem video

© COPYRIGHT REPRODUCEREA INTEGRALĂ SAU PARȚIALĂ A ACESTUI DOCUMENT, PRECUM ȘI TRANSMITEREA DATELOR INCLUSE ÎN ACESTEA ESTE PERMISĂ NUMAI ÎN CONDIȚIILE STIPULATE ÎN CONTRACT. UTILIZAREA EXTRA-CONTRACTUALĂ NECESITĂ ACORDUL SCRIS AL PROIECTANTULUI GENERAL (RESPECTIV S.C. NOVENSA S.R.L.) ORICE MODIFICARE FĂRĂ ACORDUL SCRIS AL PROIECTANTULUI NU ESTE PERMISĂ.				
VERIFICATOR / EXPERT	NUME	SEMNAȚURA	CERINȚA	REFERAT NR. / EXPERTIZĂ DIN DATA
PROIECTANT: NOVENSA Str. Ing. Dumitru Teodoru, nr. 47, ap. 1, Sector 5, București J40/2045/2014		SPECIALITATEA: INSTALAȚII ELECTRICE		EDIȚIE: 01
				REVIZIE: 00
BENEFICIAR: PRIMĂRIA COMUNEI CORDUNȘTI-ROȘIE		Adresa: Cordun, str. Vasile Alecsandri, nr. 101, jud. Neamț		Proiect nr.: 01/2024
TITLU PROIECT: EXTINDEREA SISTEMULUI DE MONITORIZARE ȘI SIGURANȚA A SPAȚIULUI PUBLIC ȘI EXTINDEREA SEMAFORIZARE INTERCONECTATĂ CU SEMNALIZARE DINAMICĂ ÎN COMUNA CORDUN, JUDEȚUL NEAMȚ		TITLU PLANȘĂ: Plan de situație - Supraveghere video Str. Stadionului		Faza: DTAC/PT
SCARA: 1:500		DATA: 2024		Planșa nr.: 70
SPECIFICAȚIA	NUME	SEMNAȚURA		
MANAGER PROIECT	ing. Bogdan DOGARIU			
PROIECTAT:	ing. Florin DRĂGHICI			
DESENAT:	ing. Laura ZAINEA			




LEGENDĂ

-  - Cameră video
-  - Cablu alimentare sistem video

© COPYRIGHT
REPRODUCEREA INTEGRALĂ SAU PARȚIALĂ A ACESTUI DOCUMENT, PRECUM ȘI TRANSMITEREA DATELOR INCLUSE ÎN ACESTEA ESTE PERMISĂ NUMAI ÎN CONDIȚIILE STIPULATE ÎN CONTRACT. UTILIZAREA EXTRA-CONTRACTUALĂ NECESITĂ ACORDUL SCRIS AL PROIECTANTULUI GENERAL (RESPECTIV S.C. NOVENSA S.R.L.) ORICE MODIFICARE FĂRĂ ACORDUL SCRIS AL PROIECTANTULUI NU ESTE PERMISĂ.

VERIFICATOR / EXPERT	NUME	SEMNATURA	CERINȚA	REFERAT NR. / EXPERTIZĂ	DATA
PROIECTANT: NOVENSA Sr. ing. Dumitru Teodoru, nr. 47, ap.1, Sector 5, București J40/2045/2014			SPECIALITATEA: INSTALAȚII ELECTRICE		
SPECIFICAȚIA			EDIȚIE:	BENEFICIAR:	Proiect nr.: 01/2024
MANAGER PROIECT			01	PRIMĂRIA COMUNEI CORDUN	
PROIECTAT:			REVIZIE:	Adresa:	Faza: DTAC/PT
DESENAT:			00	Cordun, str. Vasile Alecsandri, nr. 101, Jud. Neamț	
			SCARA:	TITLU PROIECT:	Planșa nr.: 71
			1:500	EXTINDEREA SISTEMULUI DE MONITORIZARE ȘI SIGURANȚA A SPAȚIULUI PUBLIC ȘI EXTINDEREA SEMAFORIZARE INTERCONECTATĂ CU SEMNALIZATOARE DINAMICE ÎN COMUNA CORDUN, JUDEȚUL NEAMȚ	
			DATA:	TITLU PLANȘĂ:	
			2024	Plan de situație - Supraveghere video Str. Stadionului	

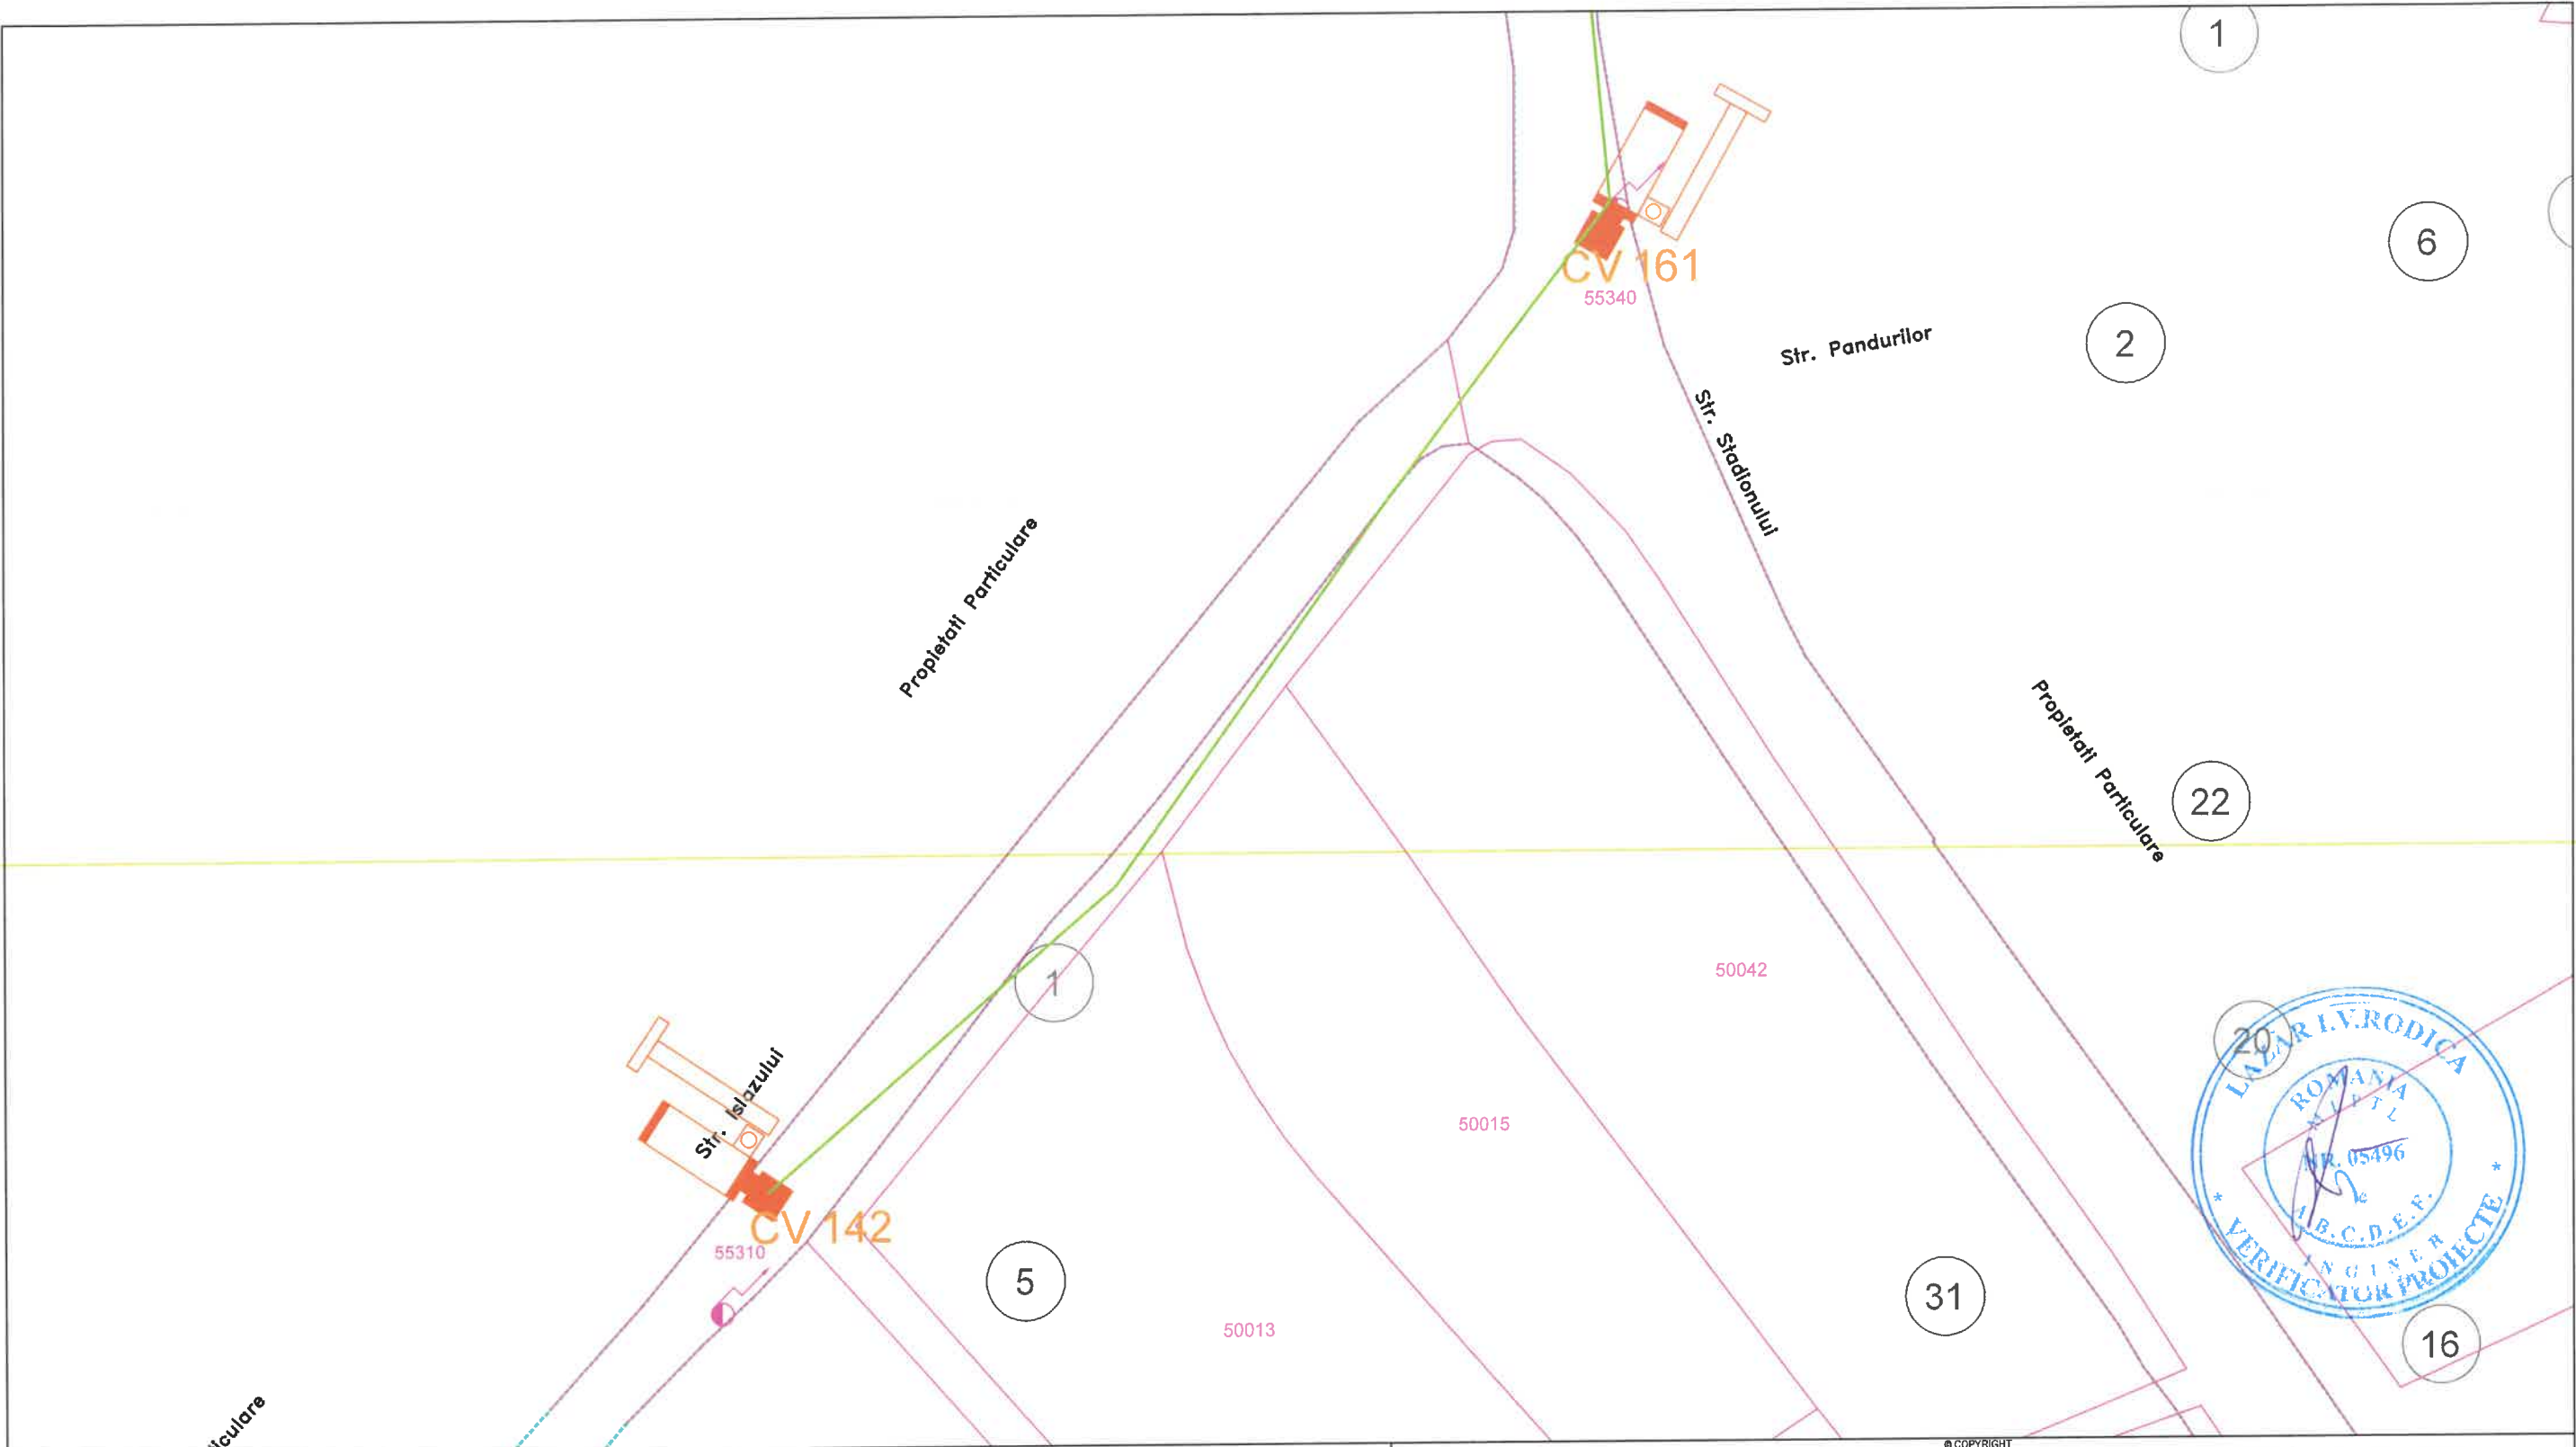

LEGENDĂ




- Cameră video




- Cablu alimentare sistem video

REPRODUCEREA INTEGRALĂ SAU PARȚIALĂ A ACESTUI DOCUMENT, PRECUM ȘI TRANSMITEREA DATELOR INCLUSE ÎN ACESTEA ESTE PERMISĂ NUMAI ÎN CONDIȚIILE STIPULATE ÎN CONTRACT. UTILIZAREA EXTRA-CONTRACTUALĂ NECESITĂ ACORDUL SCRIS AL PROIECTANTULUI GENERAL (RESPECTIV S.C. NOVENSA S.R.L.) ORICE MODIFICARE FĂRĂ ACORDUL SCRIS AL PROIECTANTULUI GENERAL ESTE PERMISĂ.				
VERIFICATOR / EXPERT	NUME	SEMNAȚURA	CERINȚA	REFERAT NR. / EXPERTIZA DIN DATA
PROIECTANT: NOVENSA Str. ing. Dumitru Teodoru, nr. 47, ap.1, Sector 5, București J40/2045/2014		SPECIALITATEA: INSTALAȚII ELECTRICE		EDIȚIE: 01
				REVIZIE: 00
SPECIFICAȚIA		NUME	SEMNAȚURA	BENEFICIAR: PRIMĂRIA COMUNEI CORDUN, ROMÂNIA
MANAGER PROIECT		ing. Bogdan DOGARIU		Adresa: Cordun, str. Vasile Alecsandri, nr. 101, jud. Neamț
PROIECTAT:		ing. Florin DRĂGHICI	SCĂRA: 1:500	TITLU PROIECT: EXTINDEREA SISTEMULUI DE MONITORIZARE ȘI SIGURANȚA A SPAȚIULUI PUBLIC ȘI EXTINDEREA SEMAFORIZĂRII INTERCONECTATĂ CU SEMNALIZATOARE DINAMICE ÎN COMUNA CORDUN, JUDEȚUL NEAMȚ
DESENAT:		ing. Laura ZAINEA	DATA: 2024	TITLU PLANȘĂ: Plan de situație - Supraveghere video Str. Stadionului, Str. Islazului
				Proiect nr.: 01/2024
				Faza: DTAC/PT
				Planșa nr.: 72

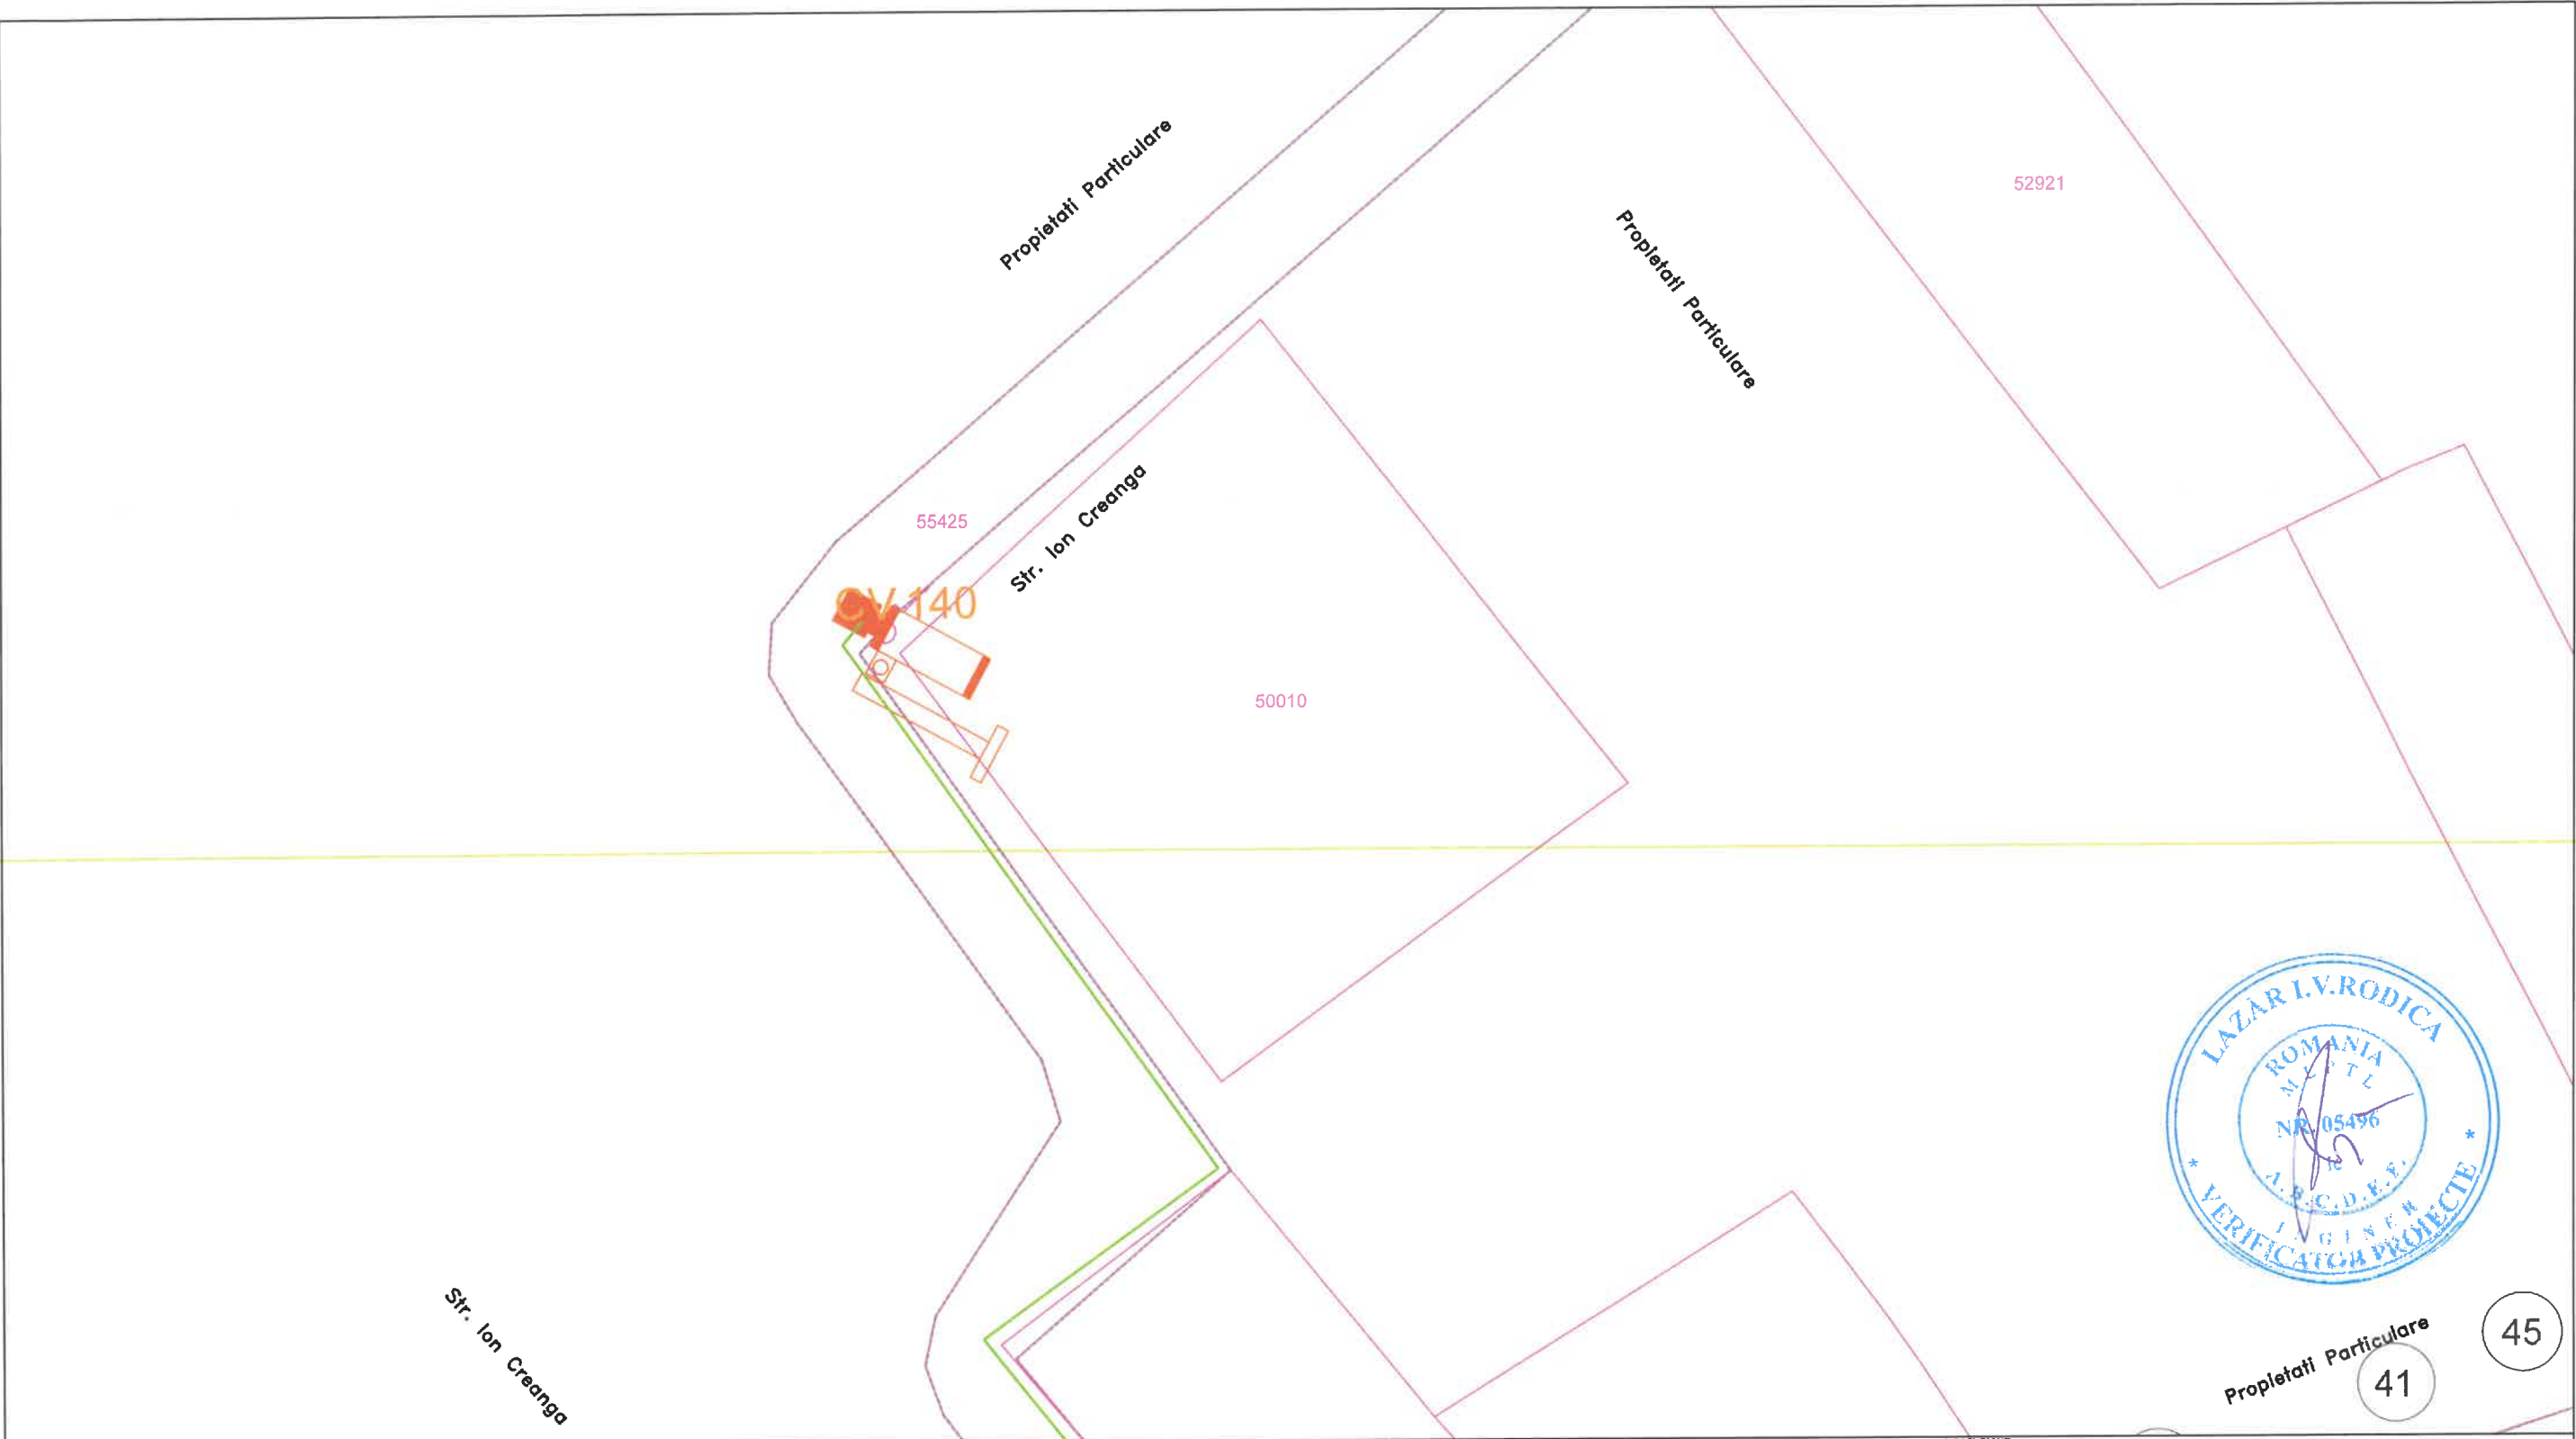

LEGENDĂ

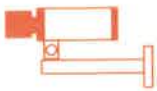


- Cameră video




- Cablu alimentare sistem video

REPRODUCEREA INTEGRALĂ SAU PARȚIALĂ A ACESTUI DOCUMENT, PRECUM ȘI TRANSMITEREA DATELOR INCLUSE ÎN ACESTEA ESTE PERMISĂ NUMAI ÎN CONDIȚIILE STIPULATE ÎN CONTRACT. UTILIZAREA EXTRA-CONTRACTUALĂ NECESITĂ ACORDUL SCRIS AL PROIECTANTULUI GENERAL (RESPECTIV S.C. NOVENSA S.R.L.) ORICE MODIFICARE FĂRĂ ACORDUL SCRIS AL PROIECTANTULUI NU ESTE PERMISĂ.				
VERIFICATOR / EXPERT	NUME	SEMNATURA	CERINȚA	REFERAT NR. / EXPERTIZĂ ȘI DATA
PROIECTANT: NOVENSA Str. Ing. Dumitru Teodorescu, nr. 47, ap.1, Sector 5, București J40/2045/2014			SPECIALITATEA: INSTALAȚII ELECTRICE	
			EDIȚIE: 01	BENEFICIAR: PRIMĂRIA COMUNEI CORDUN
			REVIZIE: 00	Adresa: Cordun, str. Vasile Alecsandri, nr. 101, jud. Neamț
			TITLU PROIECT: EXTINDEREA SISTEMULUI DE MONITORIZARE ȘI SIGURANȚA A SPAȚIULUI PUBLIC ȘI EXTINDEREA SEMAFORIZARE INTERCONECTATĂ CU SEMNALIZATOR DYNAMIC ÎN COMUNA CORDUN, JUDEȚUL NEAMȚ	Proiect nr.: 01/2024
SPECIFICAȚIA	NUME	SEMNATURA	SCARA: 1:500	Faza: DTAC/PT
MANAGER PROIECT	ing. Bogdan DOGARIU			
PROIECTAT:	ing. Florin DRĂGHICI			
DESENAT:	ing. Laura ZAINEA		DATA: 2024	Planșa nr.: 73
			TITLU PLANȘĂ: Plan de situație - Supraveghere video Str. Ion Creanga	

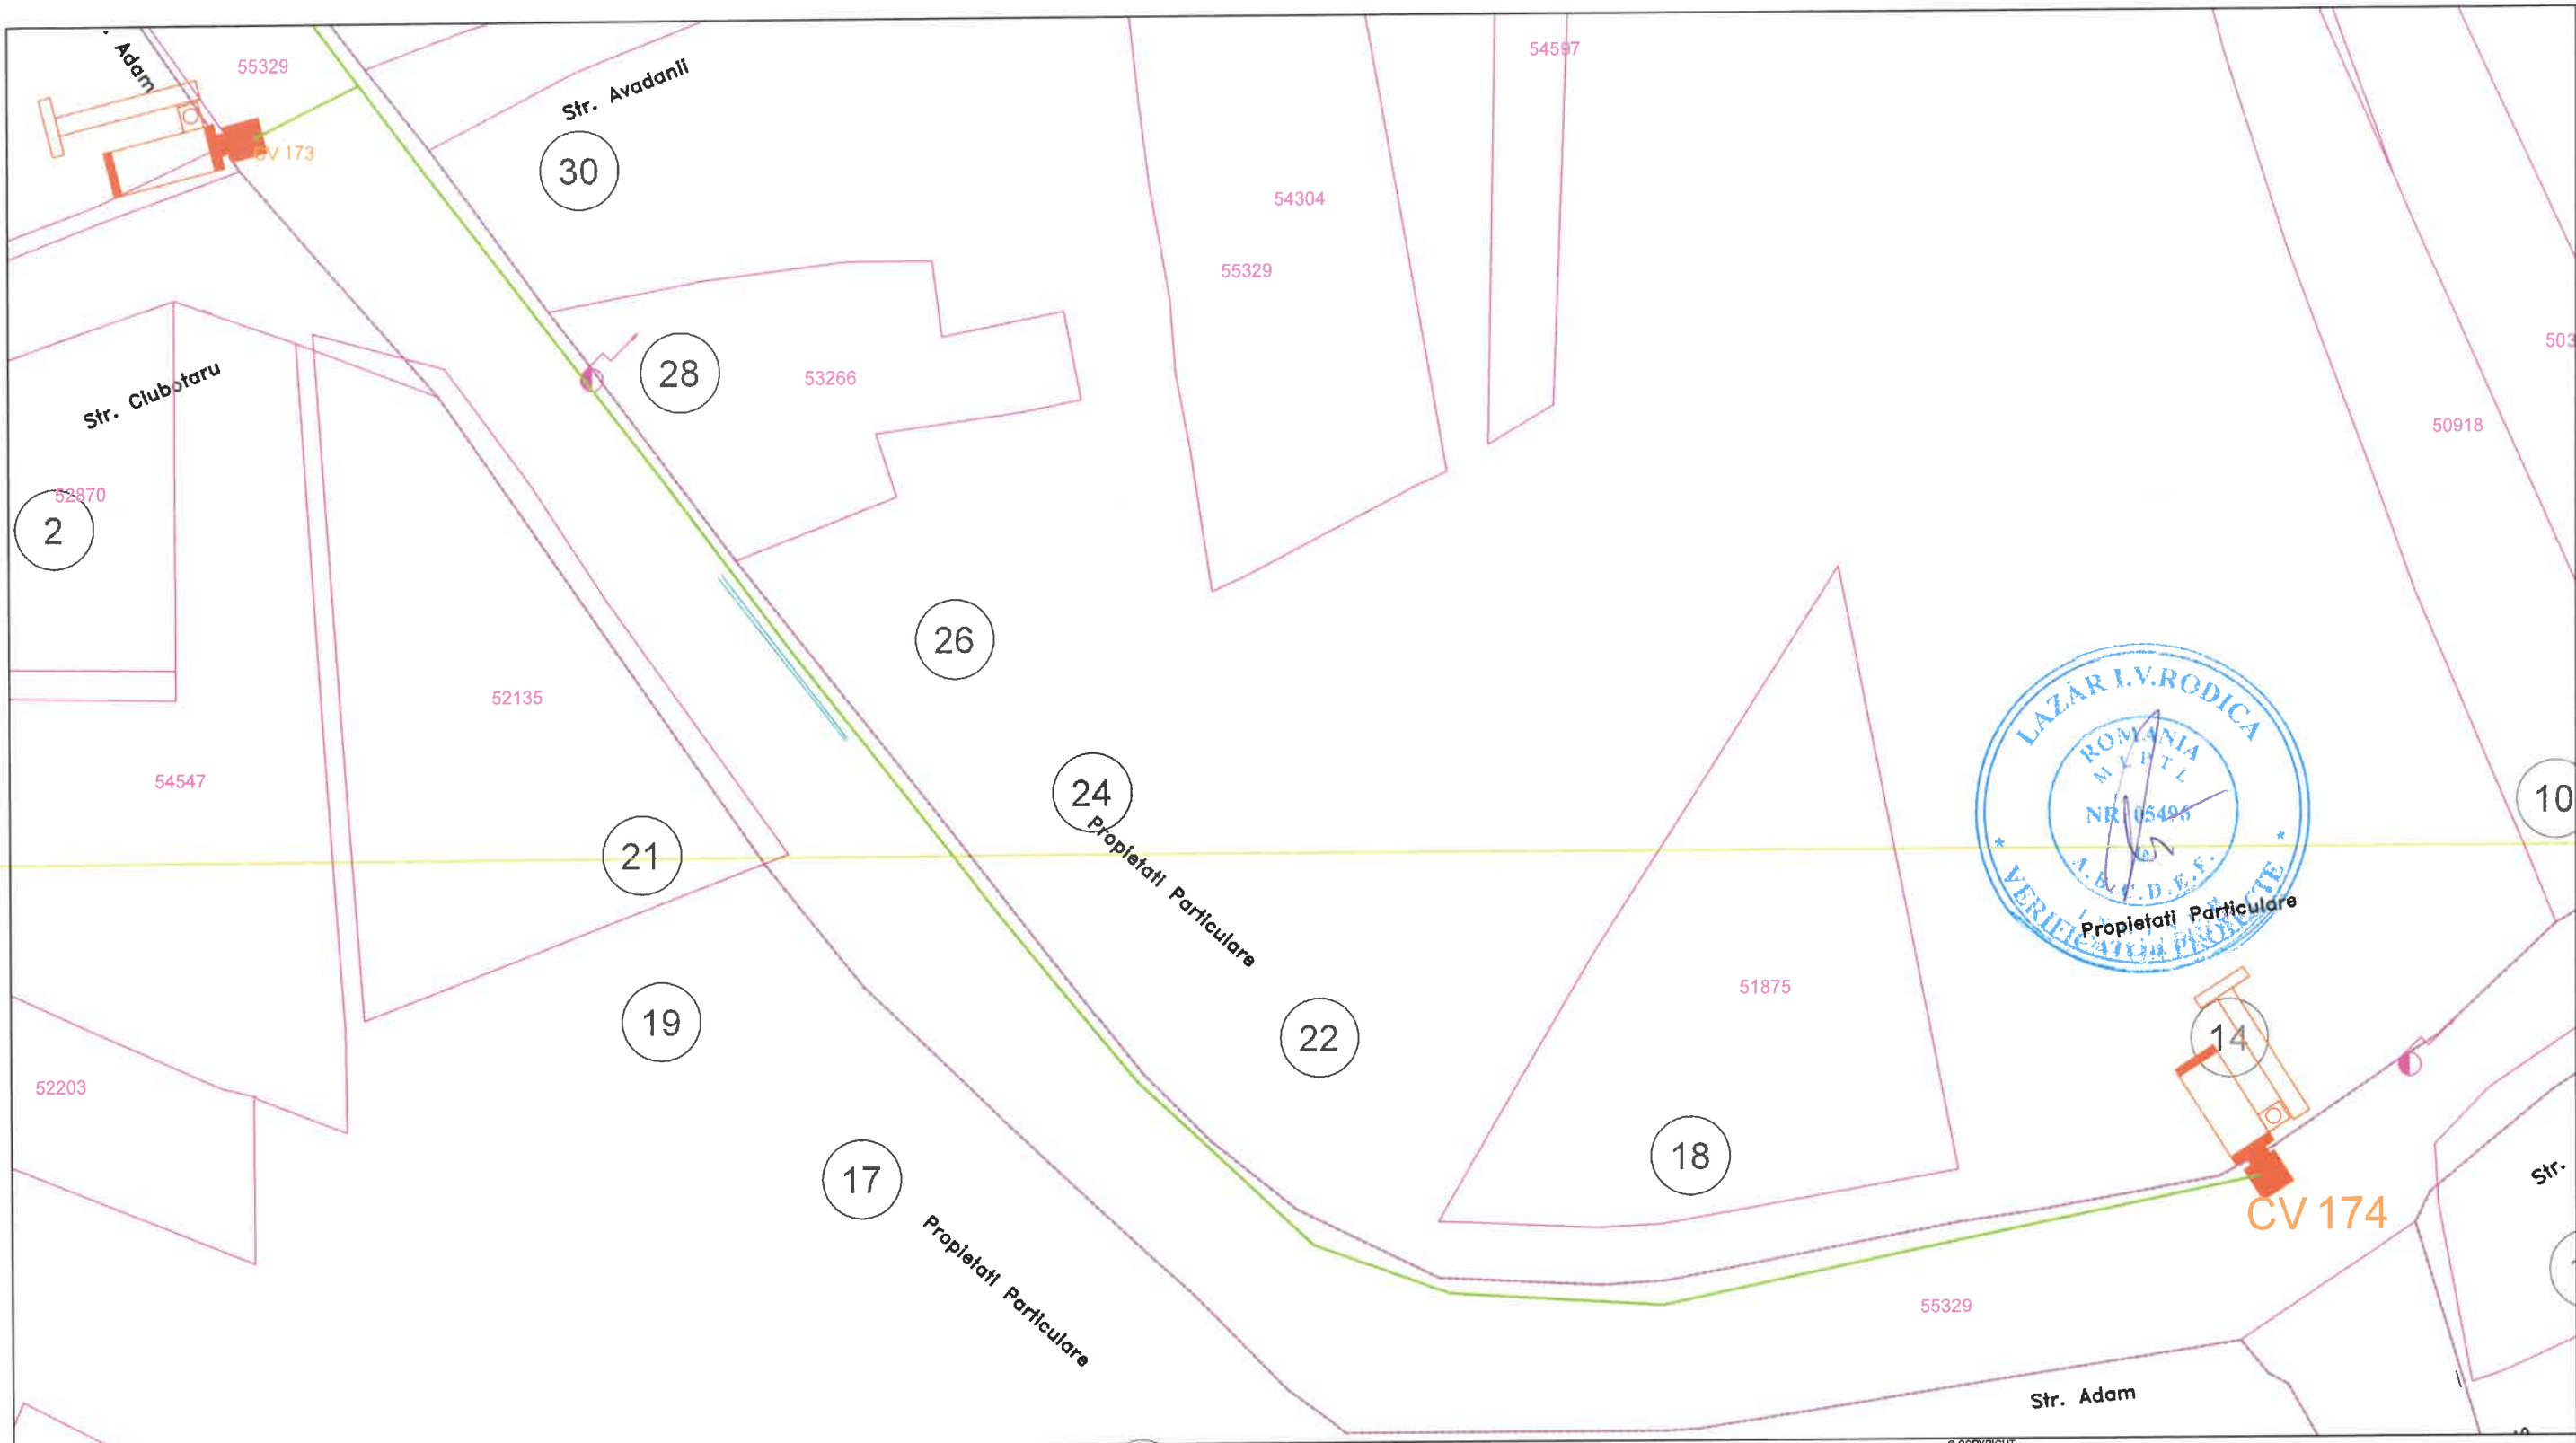

LEGENDĂ

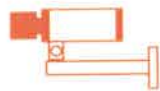


- Cameră video




- Cablu alimentare sistem video

REPRODUCEREA INTEGRALĂ SAU PARȚIALĂ A ACESTUI DOCUMENT, PRECUM ȘI TRANSMITEREA DATELOR INCLUSE ÎN ACESTEA ESTE PERMISĂ NUMAI ÎN CONDIȚIILE STIPULATE ÎN CONTRACT. UTILIZAREA EXTRA-CONTRACTUALĂ NECESSITĂ ACORDUL SCRIS AL PROIECTANTULUI GENERAL (RESPECTIV S.C. NOVENSA S.R.L.) ORICE MODIFICARE FĂRĂ ACORDUL SCRIS AL PROIECTANTULUI NU ESTE PERMISĂ.

VERIFICATOR / EXPERT	NUME	SEMNATURA	CERINȚA	REFERAT NR. / EXPERTIZA DIN DATA
PROIECTANT:	SPECIALITATEA: INSTALAȚII ELECTRICE		EDIȚIE:	BENEFICIAR:
NOVENSA			01	PRIMĂRIA COMUNEI CORDUNESTI-ROȘNIȚA
Str. ing. Dumitru Teodoru, nr. 47, ap.1, Sector 5, București			REVIZIE:	Adresa:
J40/2045/2014			00	Cordun, str. Vasile Alecsandri, nr. 101, jud. Neamț
SPECIFICAȚIA	NUME	SEMNĂTURA	SCARA:	TITLU PROIECT:
MANAGER PROIECT	ing. Bogdan DOGARIU		1:500	EXTINDEREA SISTEMULUI DE MONITORIZARE ȘI SIGURANȚA A SPAȚIULUI PUBLIC ȘI EXTINDEREA SEMAFORIZARE INTERCONECTATĂ CU SEMNALIZATOARE DINAMICE ÎN COMUNA CORDUN, JUDEȚUL NEAMȚ
PROIECTAT:	ing. Florin DRĂGHICI		DATA:	TITLU PLANȘĂ:
DESENAT:	ing. Laura ZAINEA		2024	Plan de situație - Supraveghere video
				Str. Adam
				Proiect nr.: 01/2024
				Faza: DTAC/PT
				Planșa nr.: 74

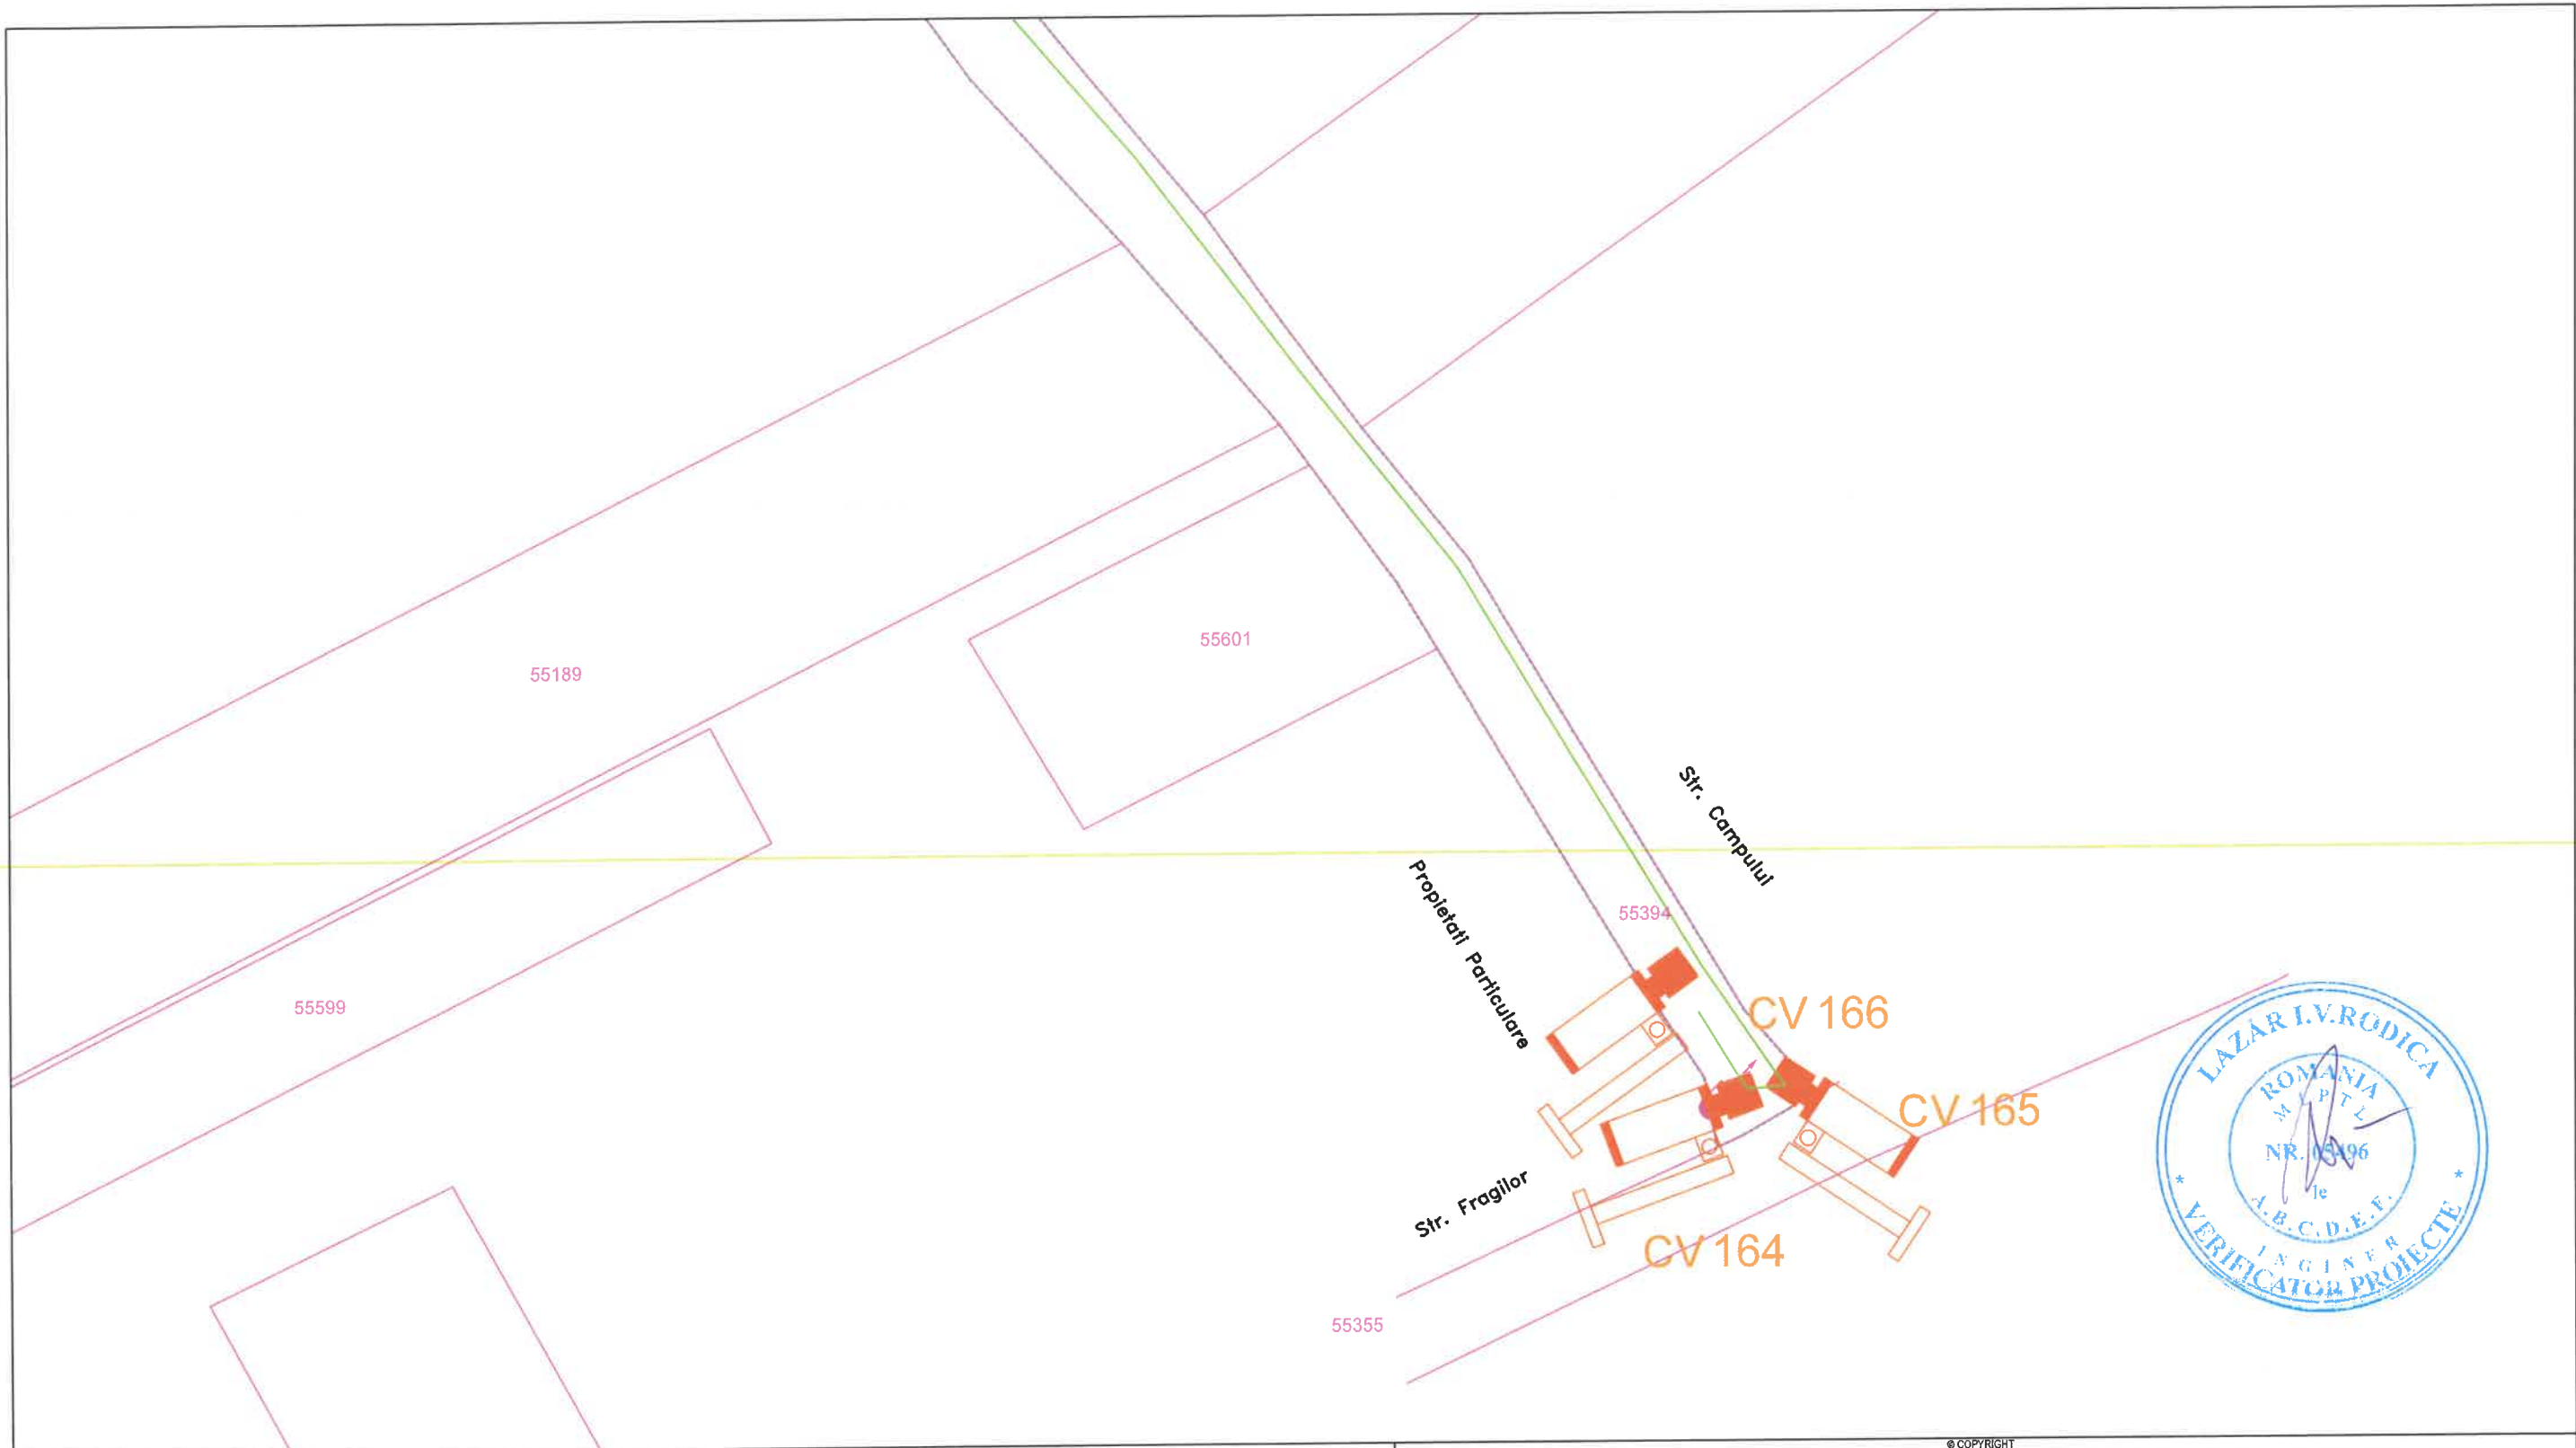

LEGENDĂ

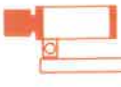


- Cameră video




- Cablu alimentare sistem video

© COPYRIGHT
REPRODUCEREA INTEGRALĂ SAU PARȚIALĂ A ACESTUI DOCUMENT, PRECUM ȘI TRANSMITEREA DATELOR INCLUSE ÎN ACESTEA ESTE PERMISĂ NUMAI ÎN CONDIȚIILE STIPULATE ÎN CONTRACT. UTILIZAREA EXTRA-CONTRACTUALĂ NECESITĂ ACORDUL SCRIS AL PROIECTANTULUI GENERAL (RESPECTIV S.C. NOVENSA S.R.L.) ORICE MODIFICARE FĂRĂ ACORDUL SCRIS AL PROIECTANTULUI NU ESTE PERMISĂ.

VERIFICATOR / EXPERT	NUME	SEMNATURA	CERINȚA	REFERAT NR. / EXPERTIZA DIN DATA
PROIECTANT: NOVENSA Str. Ing. Dumitru Teodorescu, nr. 47, ap. 1, Sector 5, București J40/2045/2014			SPECIALITATEA: INSTALAȚII ELECTRICE	
SPECIFICAȚIA			EDIȚIE: 01	BENEFICIAR: PRIMĂRIA COMUNEI CORDUNȚI
MANAGER PROIECT			REVIZIE: 00	Adresa: Cordun, str. Vasile Alecsandri, nr. 101, jud. Neamț
PROIECTAT:			SCARA: 1:500	TITLU PROIECT: EXTINDEREA SISTEMULUI DE MONITORIZARE ȘI SIGURANȚA A SPAȚIULUI PUBLIC ȘI EXTINDEREA SEMAFORIZĂRII INTERCONECTATĂ CU SEMNALIZATOARE DINAMICE ÎN COMUNA CORDUNȚI, JUDEȚUL NEAMȚ
DESENAT:			DATA: 2024	TITLU PLANȘĂ: Plan de situație - Supraveghere video Str. Campului
				Proiect nr.: 01/2024
				Faza: DTAC/PT
				Planșa nr.: 75

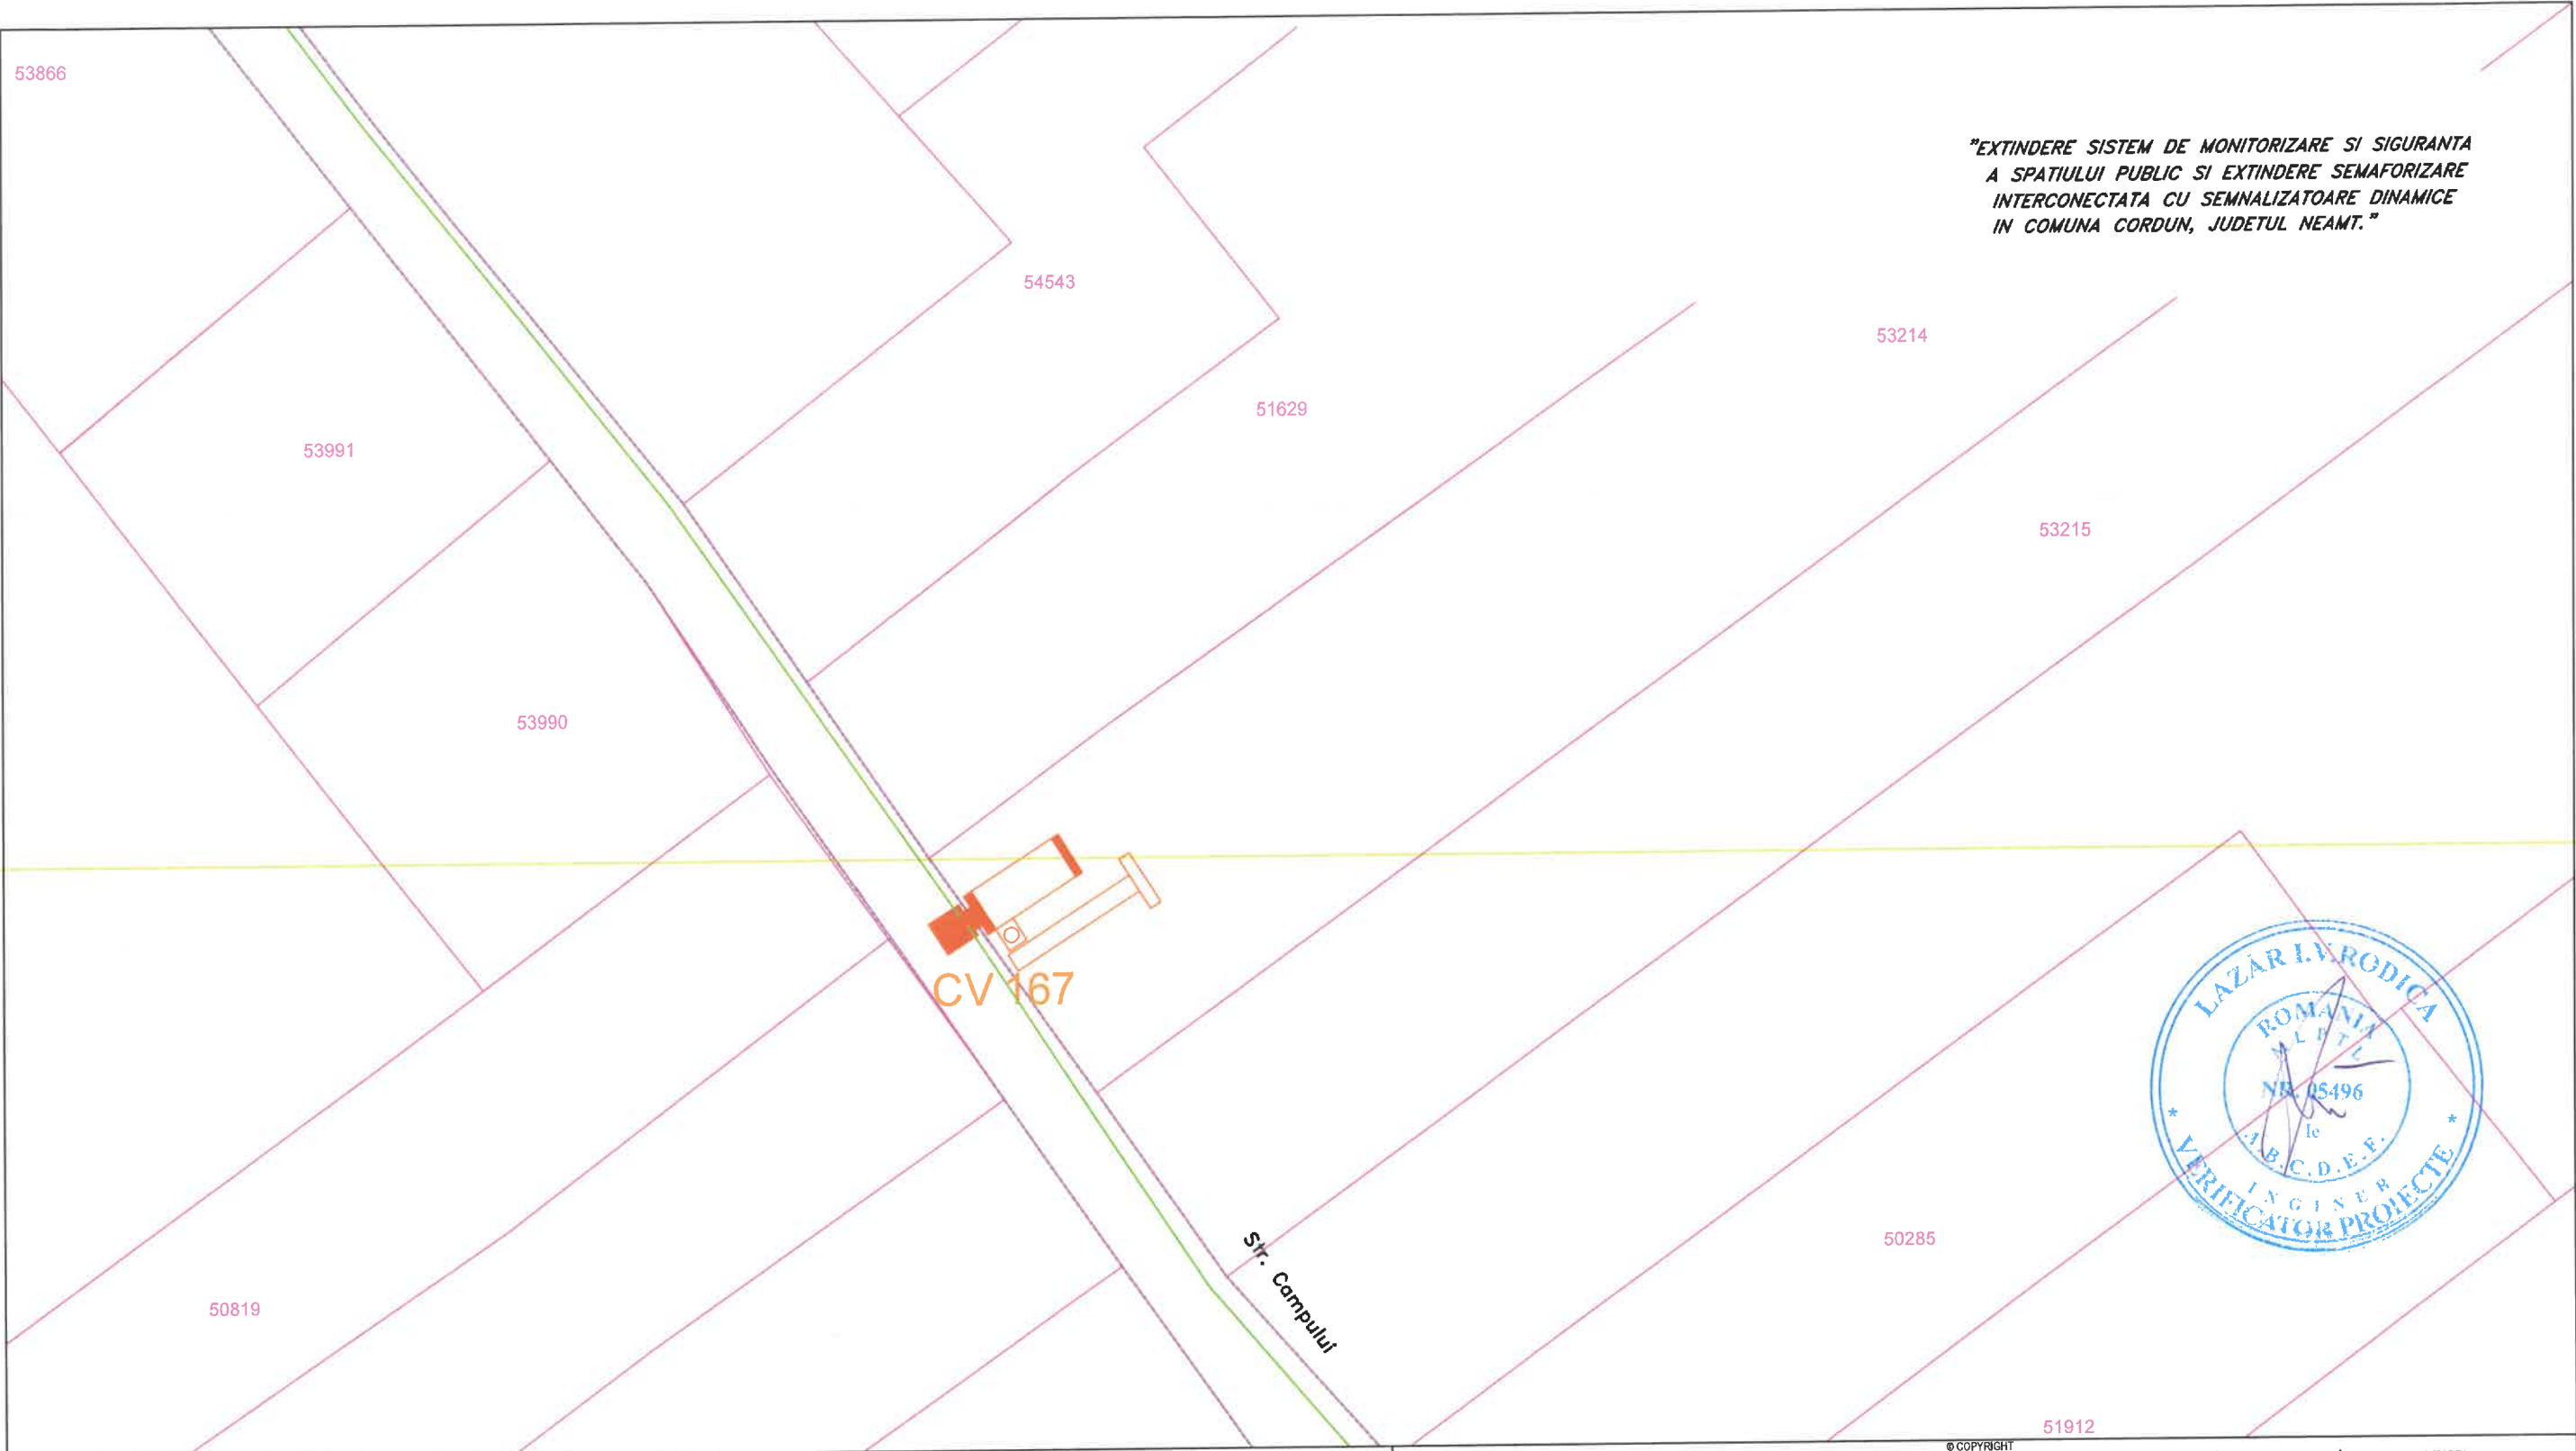

LEGENDĂ

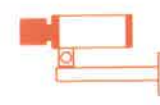-  - Cameră video
-  - Cablu alimentare sistem video

© COPYRIGHT REPRODUCEREA INTEGRALĂ SAU PARȚIALĂ A ACESTUI DOCUMENT, PRECIUM ȘI TRANSMITEREA DATELOR INCLUSE ÎN ACESTEA ESTE PERMISĂ NUMAI ÎN CONDIȚIILE STIPULATE ÎN CONTRACT. UTILIZAREA EXTRA-CONTRACTUALĂ NECESITĂ ACORDUL SCRIS AL PROIECTANTULUI GENERAL (RESPECTIV S.C. NOVENSA S.R.L.) ORICE MODIFICARE FĂRĂ ACORDUL SCRIS AL PROIECTANTULUI NU ESTE PERMISĂ.				
VERIFICATOR / EXPERT	NUME	SEMNATURA	CERINȚA	REFERAT NR. / EXPERTIZA DIN DATA
PROIECTANT: NOVENSA S.R.L. Str. Ing. Dumitru Teodorescu, nr. 47, et. 1, Sector 5, București J40/2045/2014		SPECIALITATEA: INSTALAȚII ELECTRICE		Proiect nr.: 01/2024
		EDIȚIE: 01		BENEFICIAR: PRIMĂRIA COMUNEI CORDUN
		REVIZIE: 00		Adresa: Cordun, str. Vasile Alecsandri, nr. 101, jud. Neamț
SPECIFICAȚIA	NUME	SEMNATURA	SCARA: 1:500	TITLU PROIECT: EXTINDERE SISTEMULUI DE MONITORIZARE SI SIGURANTA A SPATIULUI PUBLIC SI EXTINDERE SEMAFORIZARE INTERCONECTATA CU SEMNALIZATOARE DINAMICE IN COMUNA CORDUN, JUDETUL NEAMT
MANAGER PROIECT	ing. Bogdan DOGARIU			Faza: DTAC/PT
PROIECTAT:	ing. Florin DRĂGHICI			
DESENAT:	ing. Laura ZAINEA		DATA: 2024	TITLU PLANȘĂ: Plan de situație - Supraveghere video Str.Campului
				Planșa nr.: 76