








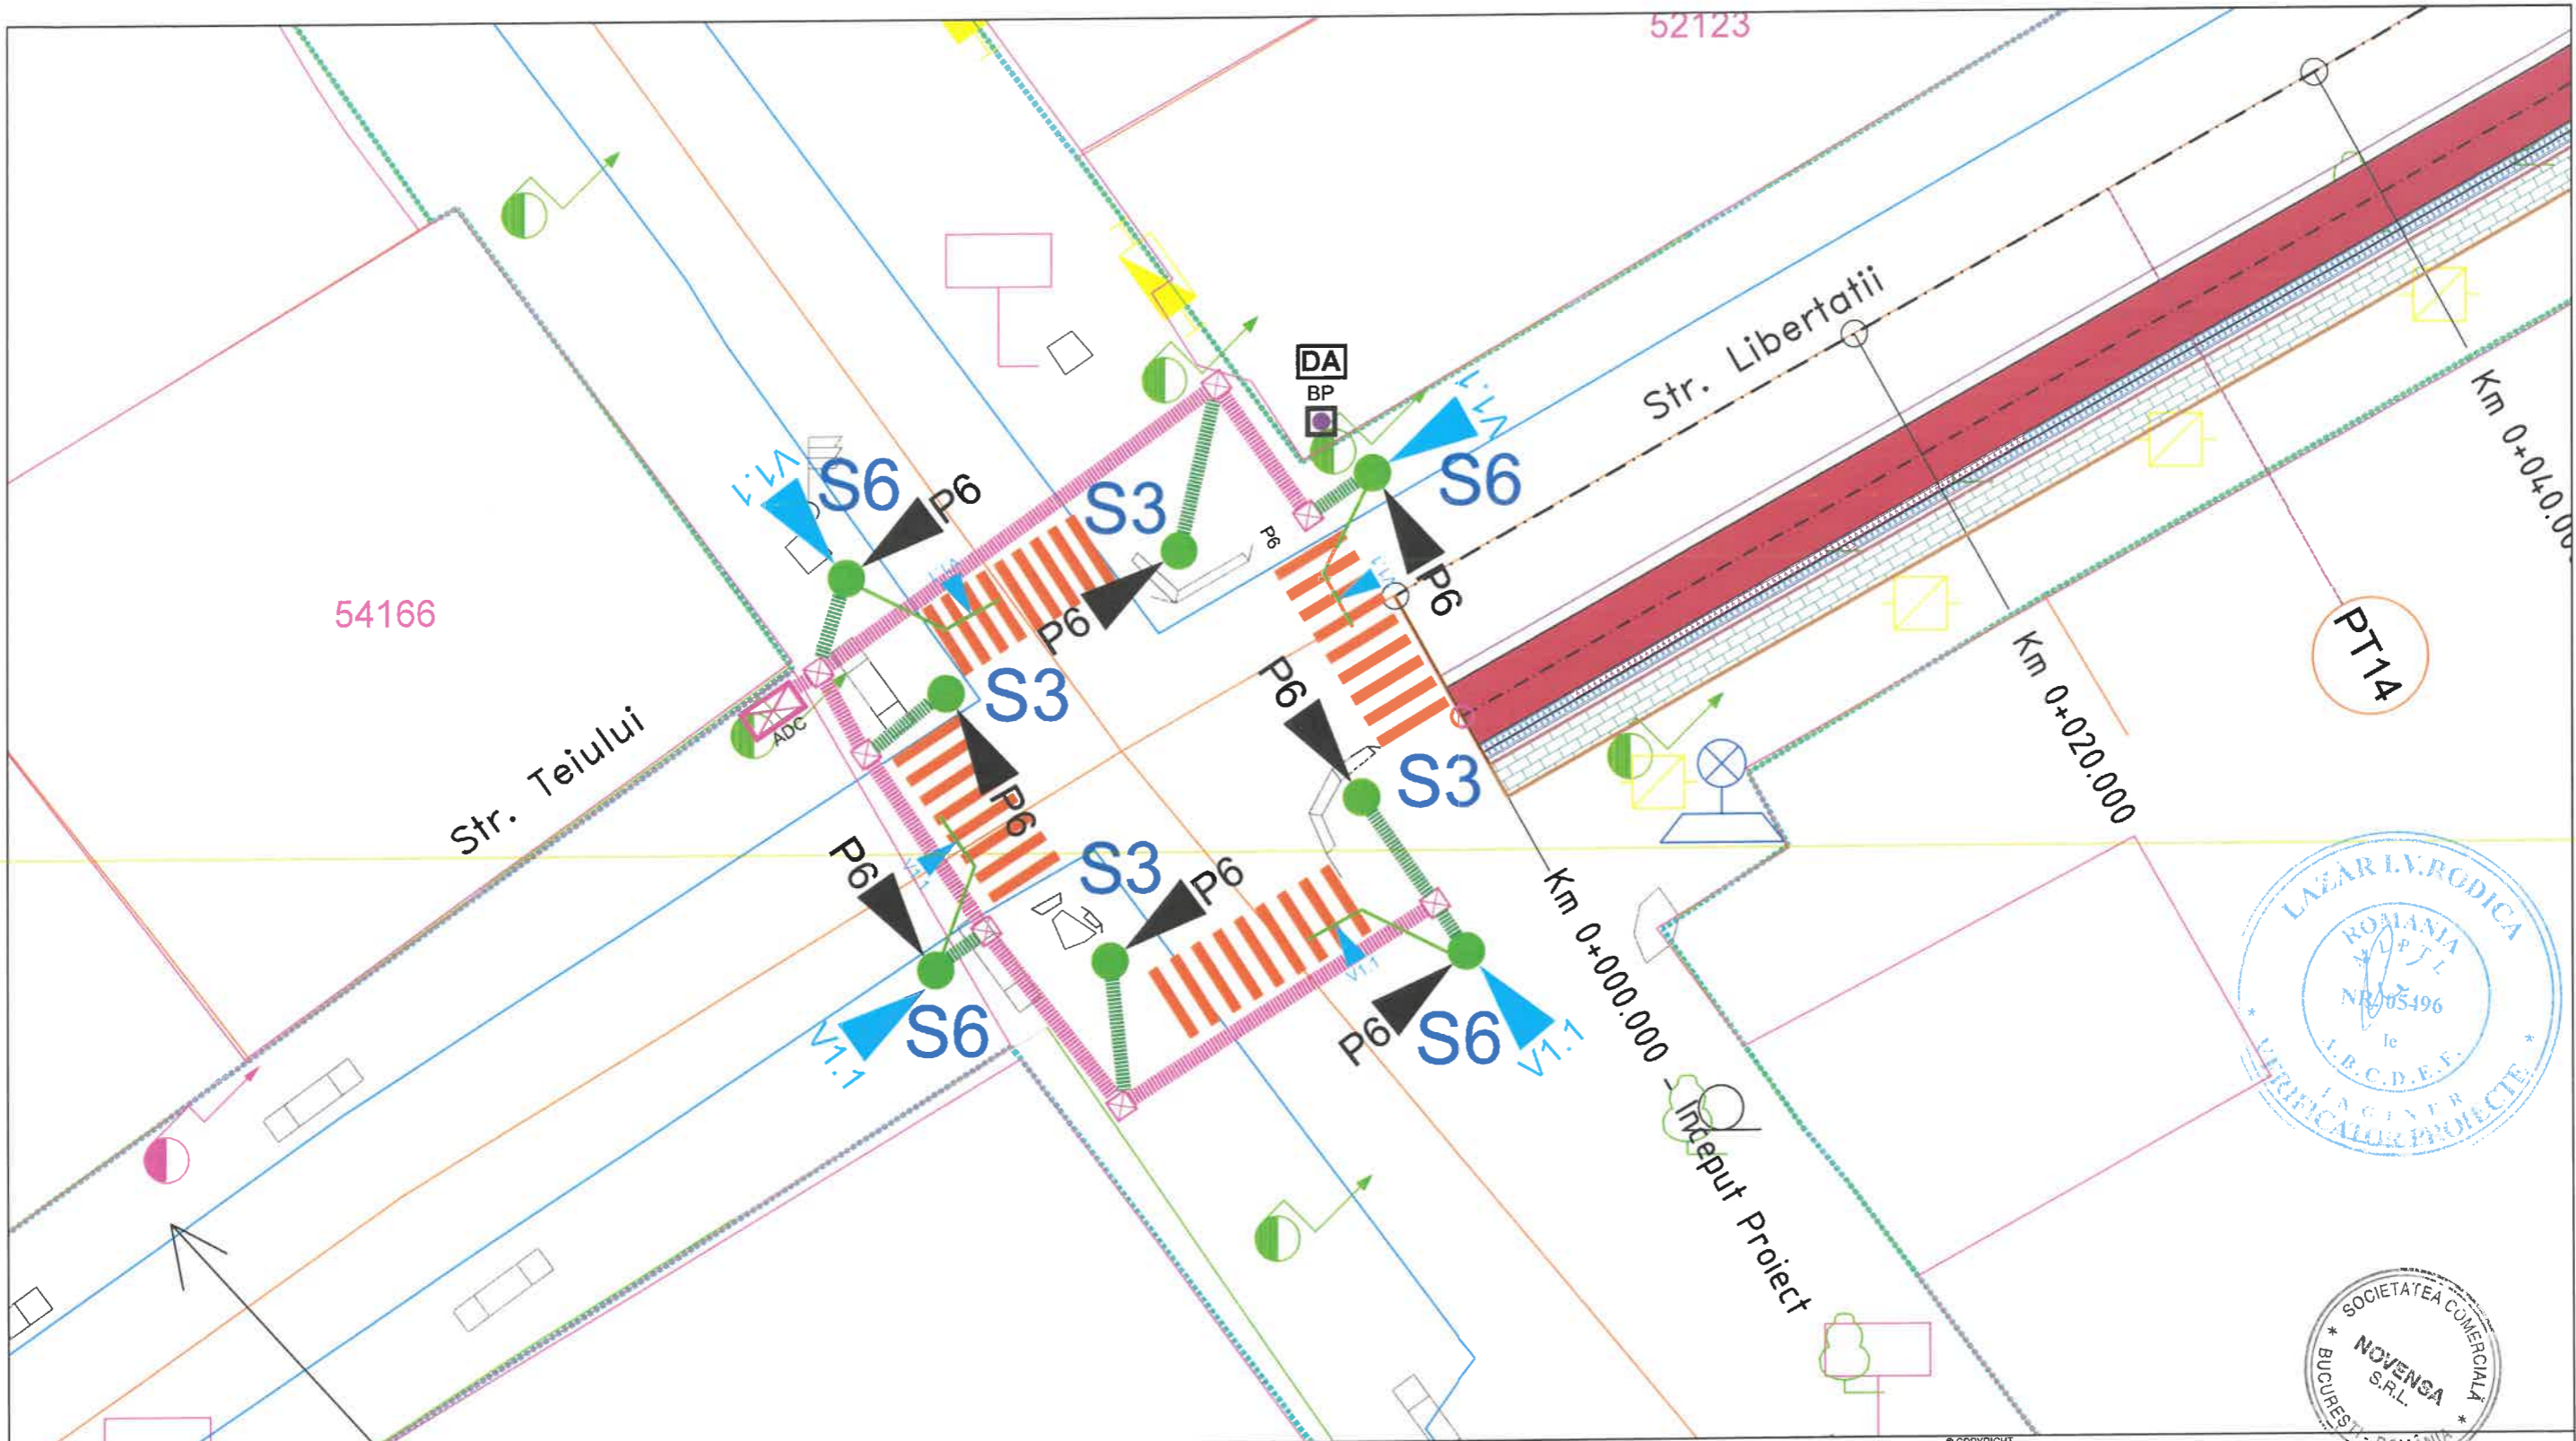


LEGENDĂ

-  ADC (Automat de dirijare a traficului rutier)-propus
-  Stalp cu consola(3.8-5.5m) pentru semafoare - propus
-  Semafor vehicule - propus
-  Semafor pietoni - propus
-  Dispozitiv acustic - propus
-  Buton pietonal - propus
-  Camera de tragere - propusa
-  Canalizatie principala - propusa
-  Canalizatie principala - propusa

REPRODUCEREA INTEGRALĂ SAU PARȚIALĂ A ACESTUI DOCUMENT, PRECUM ȘI TRANSMITEREA DATELOR INCLUSE ÎN ACESTEA ESTE PERMISA NUMAI ÎN CONDIȚIILE STIPULATE ÎN CONTRACT. UTILIZAREA EXTRA-CONTRACTUALĂ NECESITĂ ACORDUL SCRIS AL PROIECTANTULUI GENERAL (RESPECTIV S.C. NOVENSA S.R.L.) ORICE MODIFICARE FĂRĂ ACORDUL SCRIS AL PROIECTANTULUI NU ESTE PERMISĂ.

VERIFICATOR / EXPERT	NUME	SEMNAȚURA	CERINȚA	REFERAT NR. / EXPERTIZA DIN DATA
PROIECTANT: NOVENSA SPECIALITATEA: INSTALAȚII ELECTRICE <small>Str. Ing. Dumitru Teodoru, nr. 47, ap.1, Sector 5, București J40/2045/2014</small>				
EDIȚIE: 01 REVIZIE: 00		BENEFICIAR: PRIMĂRIA COMUNEI CORDUN Adresa: Cordun, str. Vasile Alecsandri, nr. 101, jud. Neamț		Proiect nr.: 01/2024
SCARĂ: 1:250 DATA: 2024		TITLU PROIECT: EXTINDEREA SISTEMULUI DE MONITORIZARE ȘI SIGURANȚA A SPĂRII PUBLICE ȘI EXTINDEREA SEMAFORIZĂRII INTERCONECTATĂ CU SEMNALIZARE DINAMICĂ ÎN COMUNA CORDUN, JUDEȚUL NEAMȚ		Faza: DTAC/PT
TITLU PLANȘĂ: Plan de situație - Semaforizare		PLANȘA NR.: 01		




LEGENDĂ







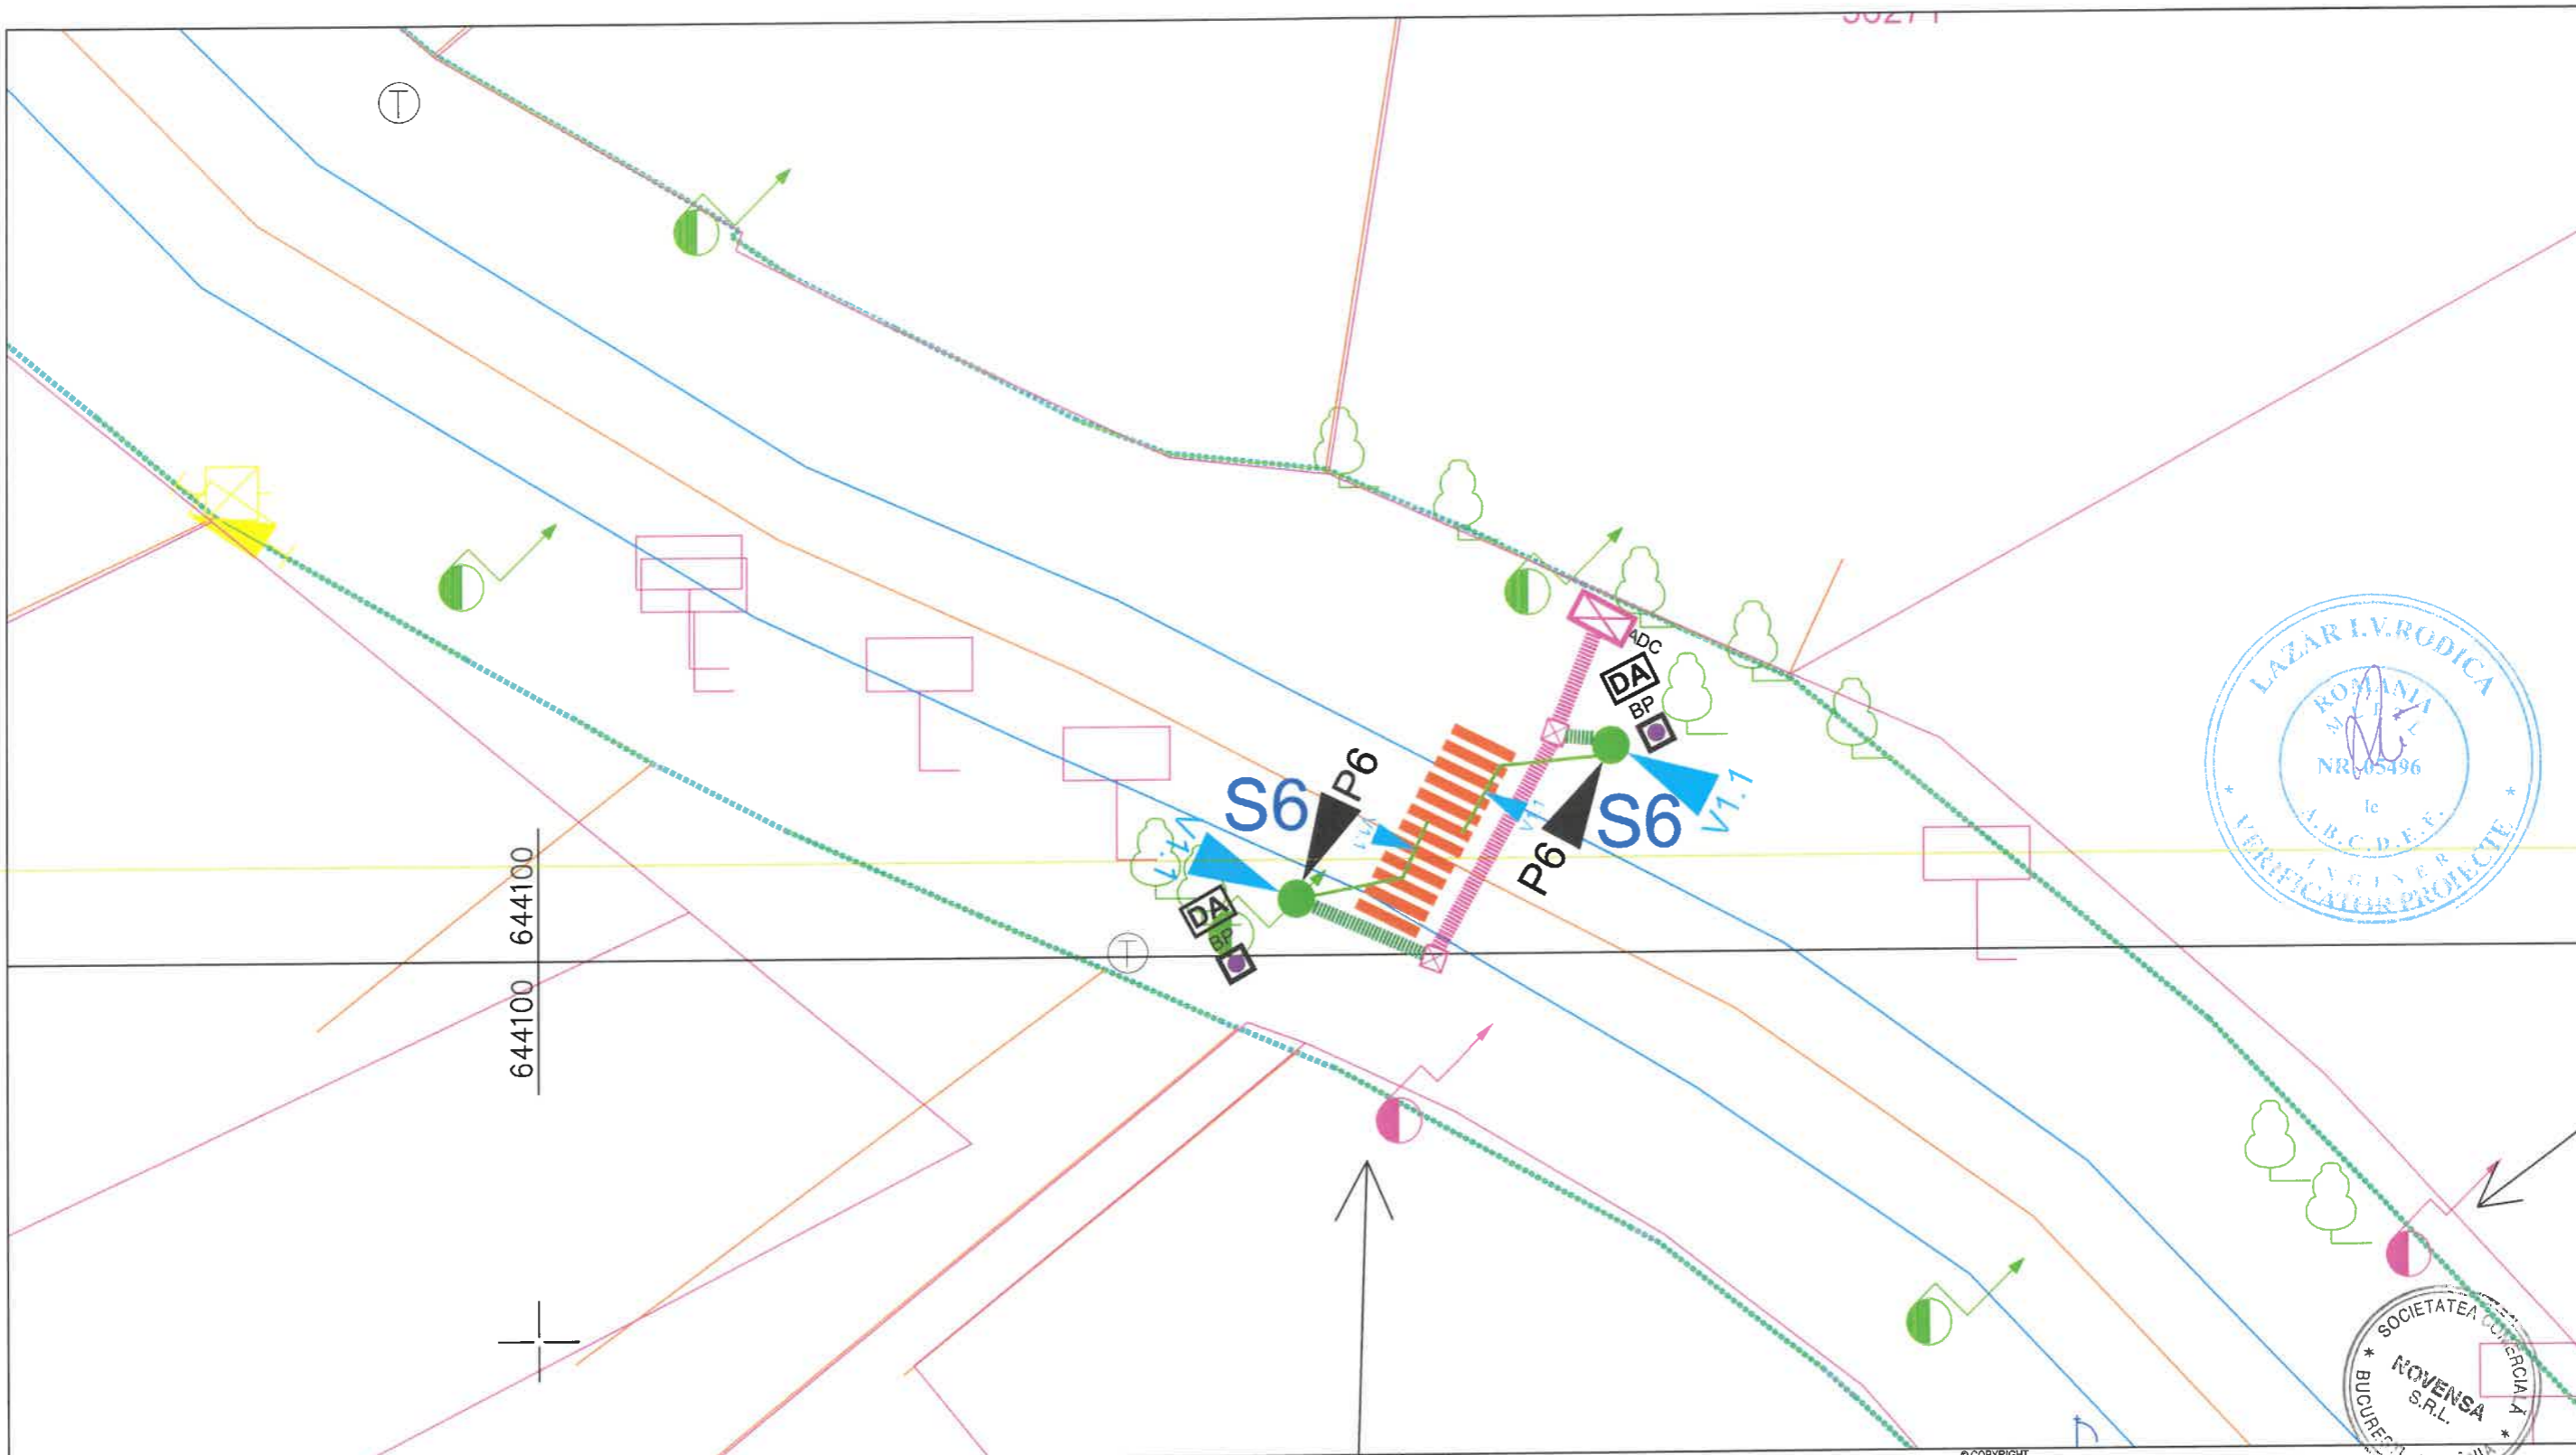


- ADC (Automat de dirijare a traficului rutier)-propus
- Stalp simplu pentru semafoare - propus
- Stalp cu consola(3.8-5.5m) pentru semafoare - propus
- Semafor vehicule - propus
- Semafor pietoni - propus
- Dispozitiv acustic - propus
- Buton pietonal - propus
- Camera de tragere - propusa
- Canalizatie principala - propusa
- Canalizatie principala - propusa

REPRODUCEREA INTEGRALĂ SAU PARȚIALĂ A ACESTUI DOCUMENT, PRECUM ȘI TRANSMITEREA DATELOR INCLUSE ÎN ACEȘTEA ESTE PERMISĂ NUMAI ÎN CONDIȚIILE STIPULATE ÎN CONȚINUTUL UTILIZAREA EXTRA- CONTRACTUALĂ NECESITĂ ACORDUL SCRIS AL PROIECTANTULUI GENERAL (RESPECTIV S.C. NOVENSA S.R.L.) ORICE MODIFICARE FĂRĂ ACORDUL SCRIS AL PROIECTANTULUI NU ESTE PERMISĂ.




VERIFICATOR / EXPERT	NUME	SEMNAȚURA	CERINȚA	REFERAT NR. / EXPERTIZA DIN DATA
PROIECTANT: NOVENSA SPECIALITATEA: INSTALAȚII ELECTRICE <small>Str. Ing. Dumitru Teodoru, nr. 47, ap.1, Sector 5, București J40/2045/2014</small>				
				EDIȚIE: 01 REVIZIE: 00
				BENEFICIAR: PRIMĂRIA COMUNEI CORDUN Adresa: Cordun, str. Vasile Alecsandri, nr. 101, jud. Neamț
				TITLU PROIECT: EXTINDEREA SISTEMULUI DE MONITORIZARE ȘI SIGURANȚA A SPAȚIULUI PUBLIC ȘI EXTINDEREA SEMAFORIZĂRII INTERCONECTATĂ CU SEMALIZATOARE DINAMICE ÎN COMUNA CORDUN, JUDEȚUL NEAMȚ
				Faza: DTAC/PT
				Planșa nr.: 02
SPECIFICAȚIA MANAGER PROIECT PROIECTAT: DESENAT:		NUME ing. Bogdan DOGARIU ing. Florin DRĂGHICI ing. Laura ZAINEA		SEMNAȚURA
		SCARA: 1:250 DATA: 2024		TITLU PLANȘĂ: Plan de situație - Semaforizare




LEGENDĂ

-  ADC (Automat de dirijare a traficului rutier)-propus
-  Stalp cu consola(3.8-5.5m) pentru semafoare - propus
-  Semafor vehicule - propus
-  Semafor pietoni - propus
-  Dispozitiv acustic - propus
-  Buton pietonal - propus
-  Camera de tragere - propusa
-  Canalizatie principala - propusa
-  Canalizatie principala - propusa

REPRODUCEREA INTEGRALĂ SAU PARȚIALĂ A ACESTUI DOCUMENT, PRECUM ȘI TRANSMITEREA DATELOR INCLUSE ÎN ACEȘTEA ESTE PERMISĂ NUMAI ÎN CONDIȚIILE STIPULATE ÎN CONTRACTUL DE UTILIZARE EXTRA- CONTRACTUALĂ NECESITĂ ACORDUL SCRIS AL PROIECTANTULUI GENERAL (RESPECTIV S.C. NOVENSA S.R.L.) ORICE MODIFICARE FĂRĂ ACORDUL SCRIS AL PROIECTANTULUI NU ESTE PERMISĂ

VERIFICATOR / EXPERT	NUME	SEMNAȚURA	CERINȚA	REFERAT NR. / EXPERTIZA DIN DATA
PROIECTANT: NOVENSA SPECIALITATEA: INSTALAȚII ELECTRICE <small>Str. ing. Dumitru Teodoru, nr. 47, ap.1, Sector 5, București J40/2045/2014</small>				
			EDIȚIE: 01	BENEFICIAR: PRIMĂRIA COMUNEI CORDUN
			REVIZIE: 00	Adresa: Cordun, str. Vasile Alecsandri, nr. 101, jud. Neamț
			SCARA: 1:250	TITLU PROIECT: EXTINDEREA SISTEMULUI DE MONITORIZARE ȘI SIGURANȚA A SPAȚIULUI PUBLIC ȘI EXTINDEREA SEMAFORIZARE INTERCONECTATĂ CU SEMNALIZATOARE DINAMICE ÎN COMUNA CORDUN, JUDEȚUL NEAMȚ
MANAGER PROIECT	ing. Bogdan DOGARIU		DATA: 2024	TITLU PLANȘĂ: Plan de situație - Semaforizare
PROIECTAT:	ing. Florin DRĂGHICI			Faza: DTAC/PT
DESENAT:	ing. Laura ZAINEA			Planșa nr.: 03

Proiect nr.: 01/2024
Faza: DTAC/PT
Planșa nr.: 03

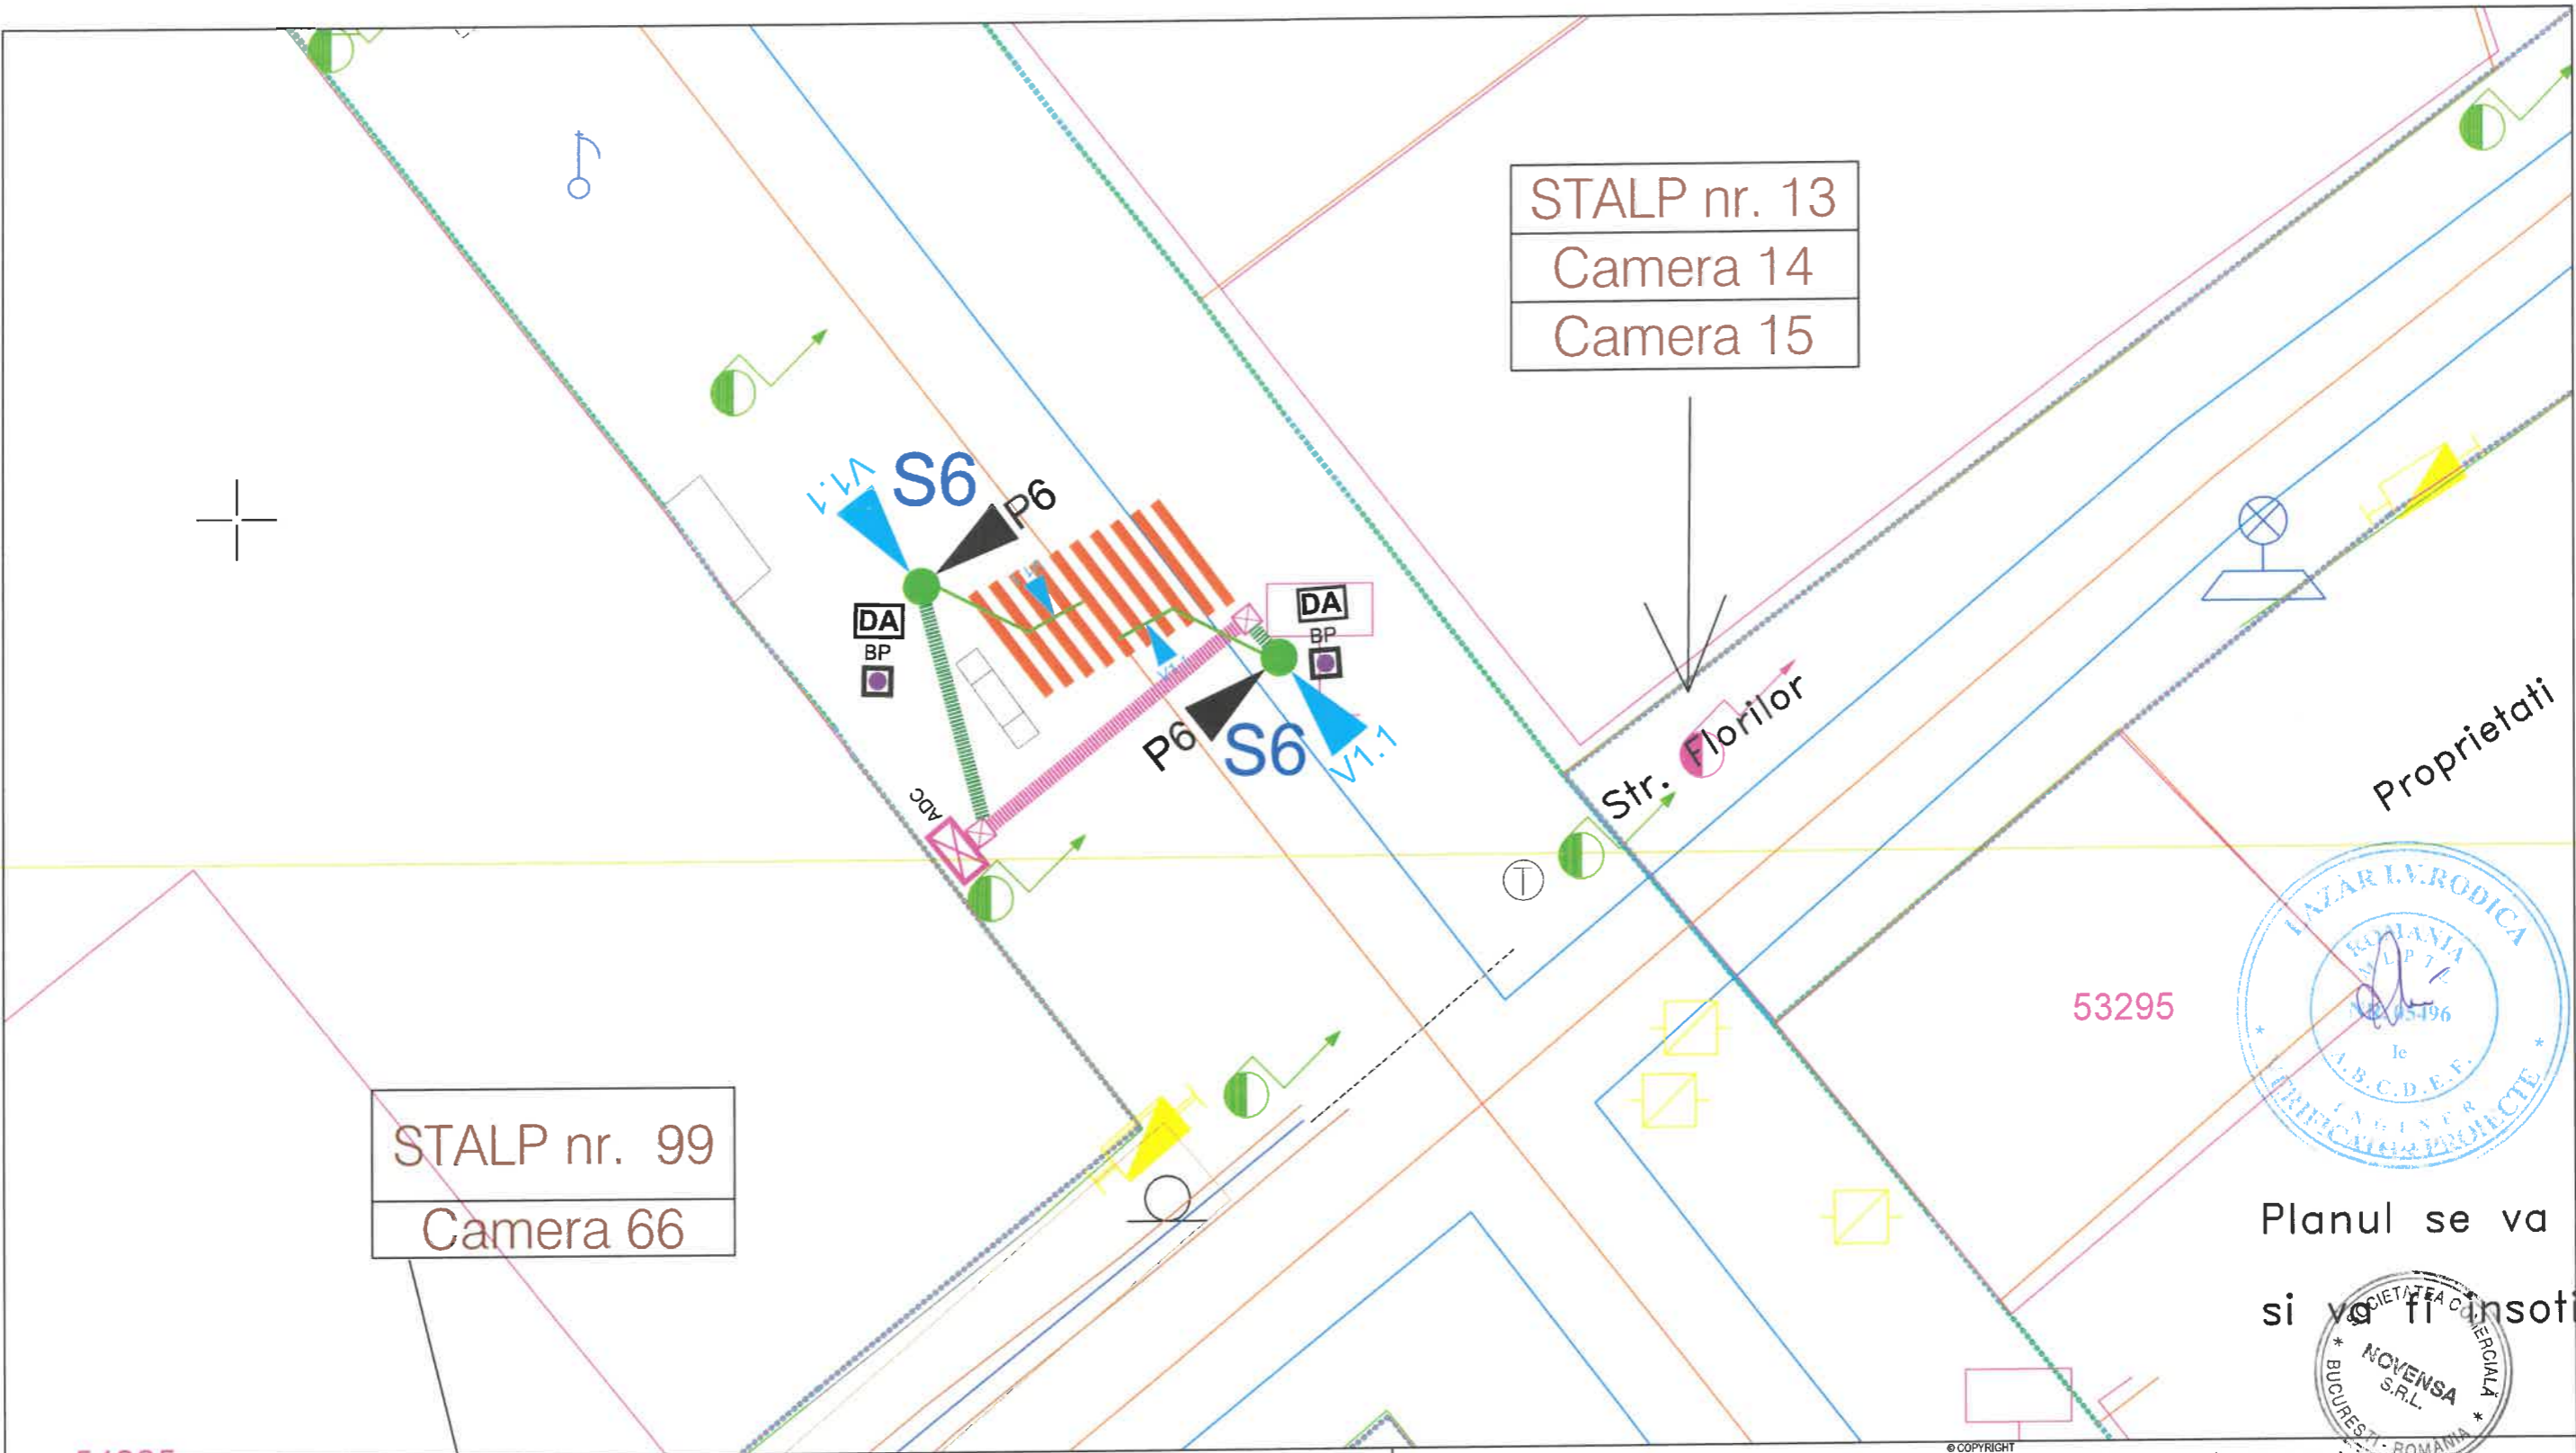

STALP nr. 99
Camera 66

STALP nr. 13
Camera 14
Camera 15

Str. Florilor

Proprietati

53295



Planul se va
si va fi insotit




LEGENDĂ

- ADC (Automat de dirijare a traficului rutier)-propus
- Stalp cu consola(3.8-5.5m) pentru semafoare - propus
- Semafor vehicule - propus
- Semafor pietoni - propus
- Dispozitiv acustic - propus
- Buton pietonal - propus
- Camera de tragere - propusa
- Canalizatie principala - propusa
- Canalizatie principala - propusa





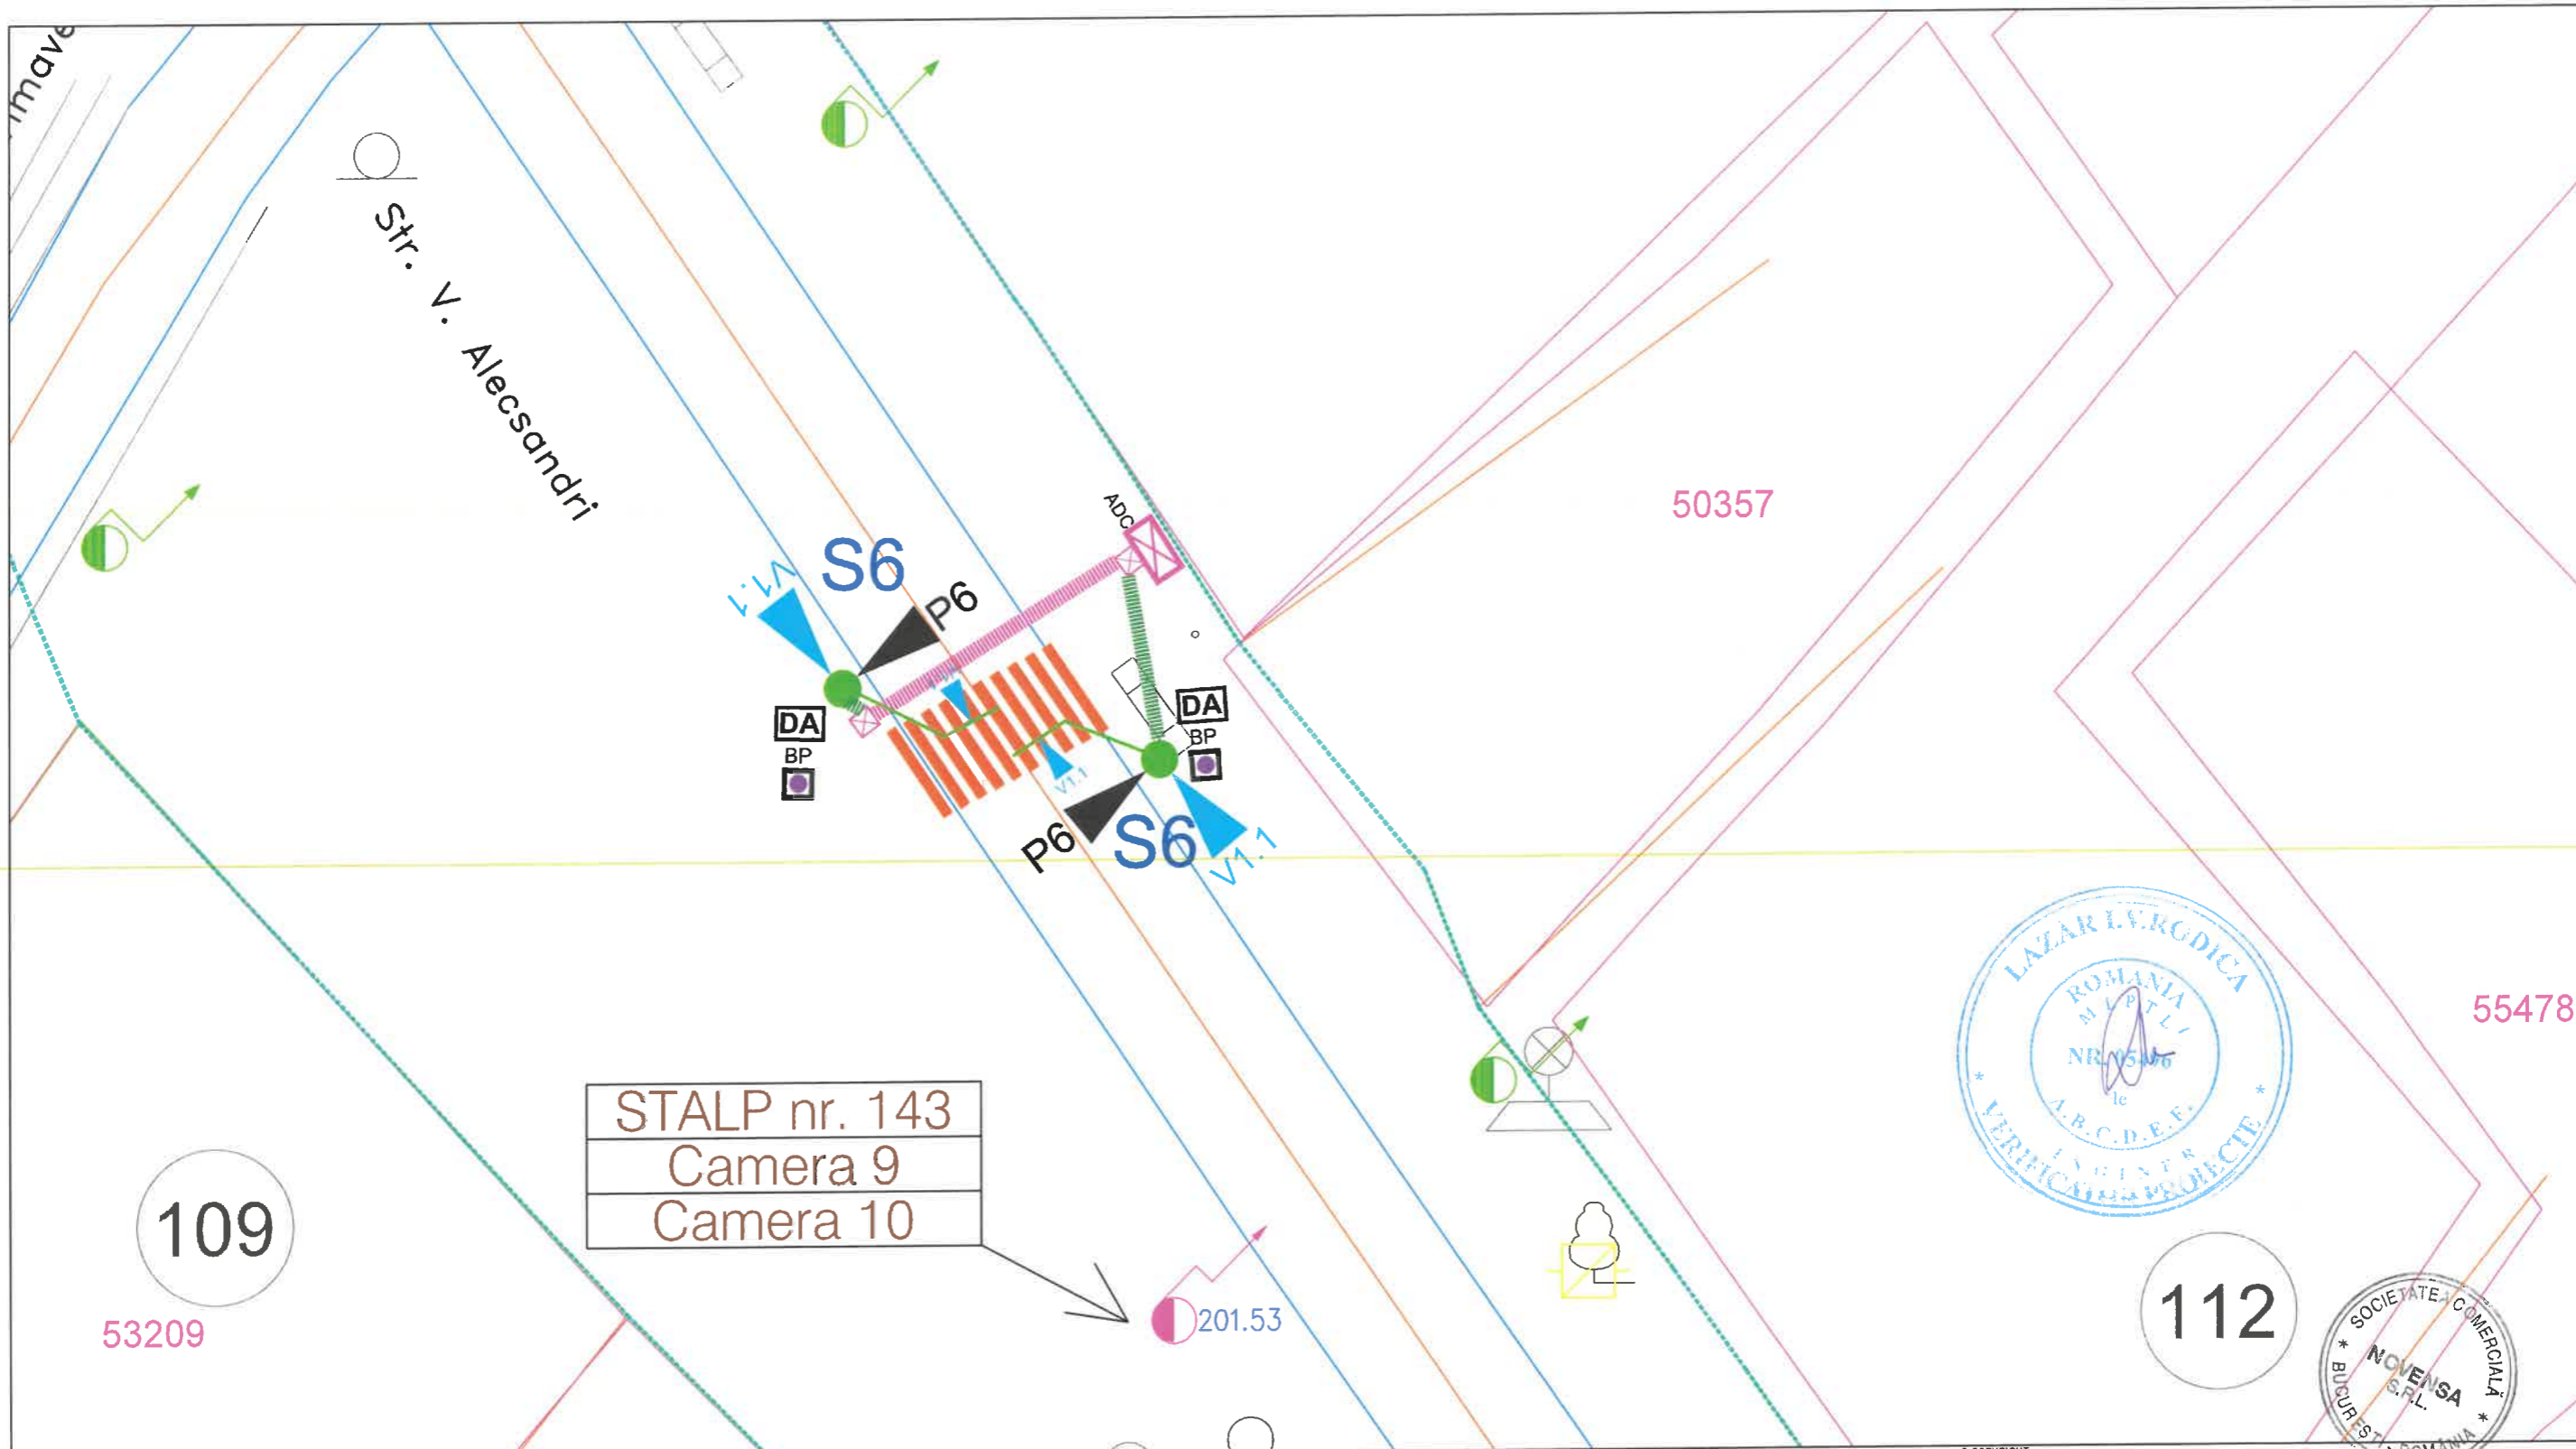




REPRODUCEREA INTEGRALĂ SAU PARȚIALĂ A ACESTUI DOCUMENT, PRECUM ȘI TRANSMITEREA DATELOR INCLUSE ÎN ACESTEA ESTE PERMISĂ NUMAI ÎN CONDIȚIILE STIPULATE ÎN CONTRACTUL DE PROIECTARE. EXTRA- CONTRACTUALĂ NECESITĂ ACORDUL SCRIS AL PROIECTANTULUI GENERAL (RESPECTIV S.C. NOVENSA S.R.L.) ORICE MODIFICARE FĂRĂ ACORDUL SCRIS AL PROIECTANTULUI NU ESTE PERMISĂ.

VERIFICATOR / EXPERT	NUME	SEMNAȚURA	CERINȚA	REFERAT NR. / EXPERTIZA DIN DATA
PROIECTANT: NOVENSA SPECIALITATEA: INSTALAȚII ELECTRICE <small>Str. Ing. Dumitru Teodorescu, nr. 47, ap.1, Sector 5, București J40/2045/2014</small>				
			EDIȚIE: 01	BENEFICIAR: PRIMĂRIA COMUNEI CORDUN
			REVIZIE: 00	Adresa: Cordun, str. Vasile Alecsandri, nr. 101, jud. Neamț
			SCARA: 1:250	TITLU PROIECT: EXTINDEREA SISTEMULUI DE MONITORIZARE ȘI SIGURANȚA A SPAȚIULUI PUBLIC ȘI EXTINDEREA SEMAFORIZARE INTERCONECTATĂ CU SEMNALIZARE DINAMICĂ ÎN COMUNA CORDUN, JUDEȚUL NEAMȚ
SPECIFICAȚIA	NUME	SEMNAȚURA	DATA: 2024	Faza: DTAC/PT
MANAGER PROIECT	ing. Bogdan DOGARIU			Planșa nr.: 04
PROIECTAT:	ing. Florin DRĂGHICI			
DESENAT:	ing. Laura ZAINEA			






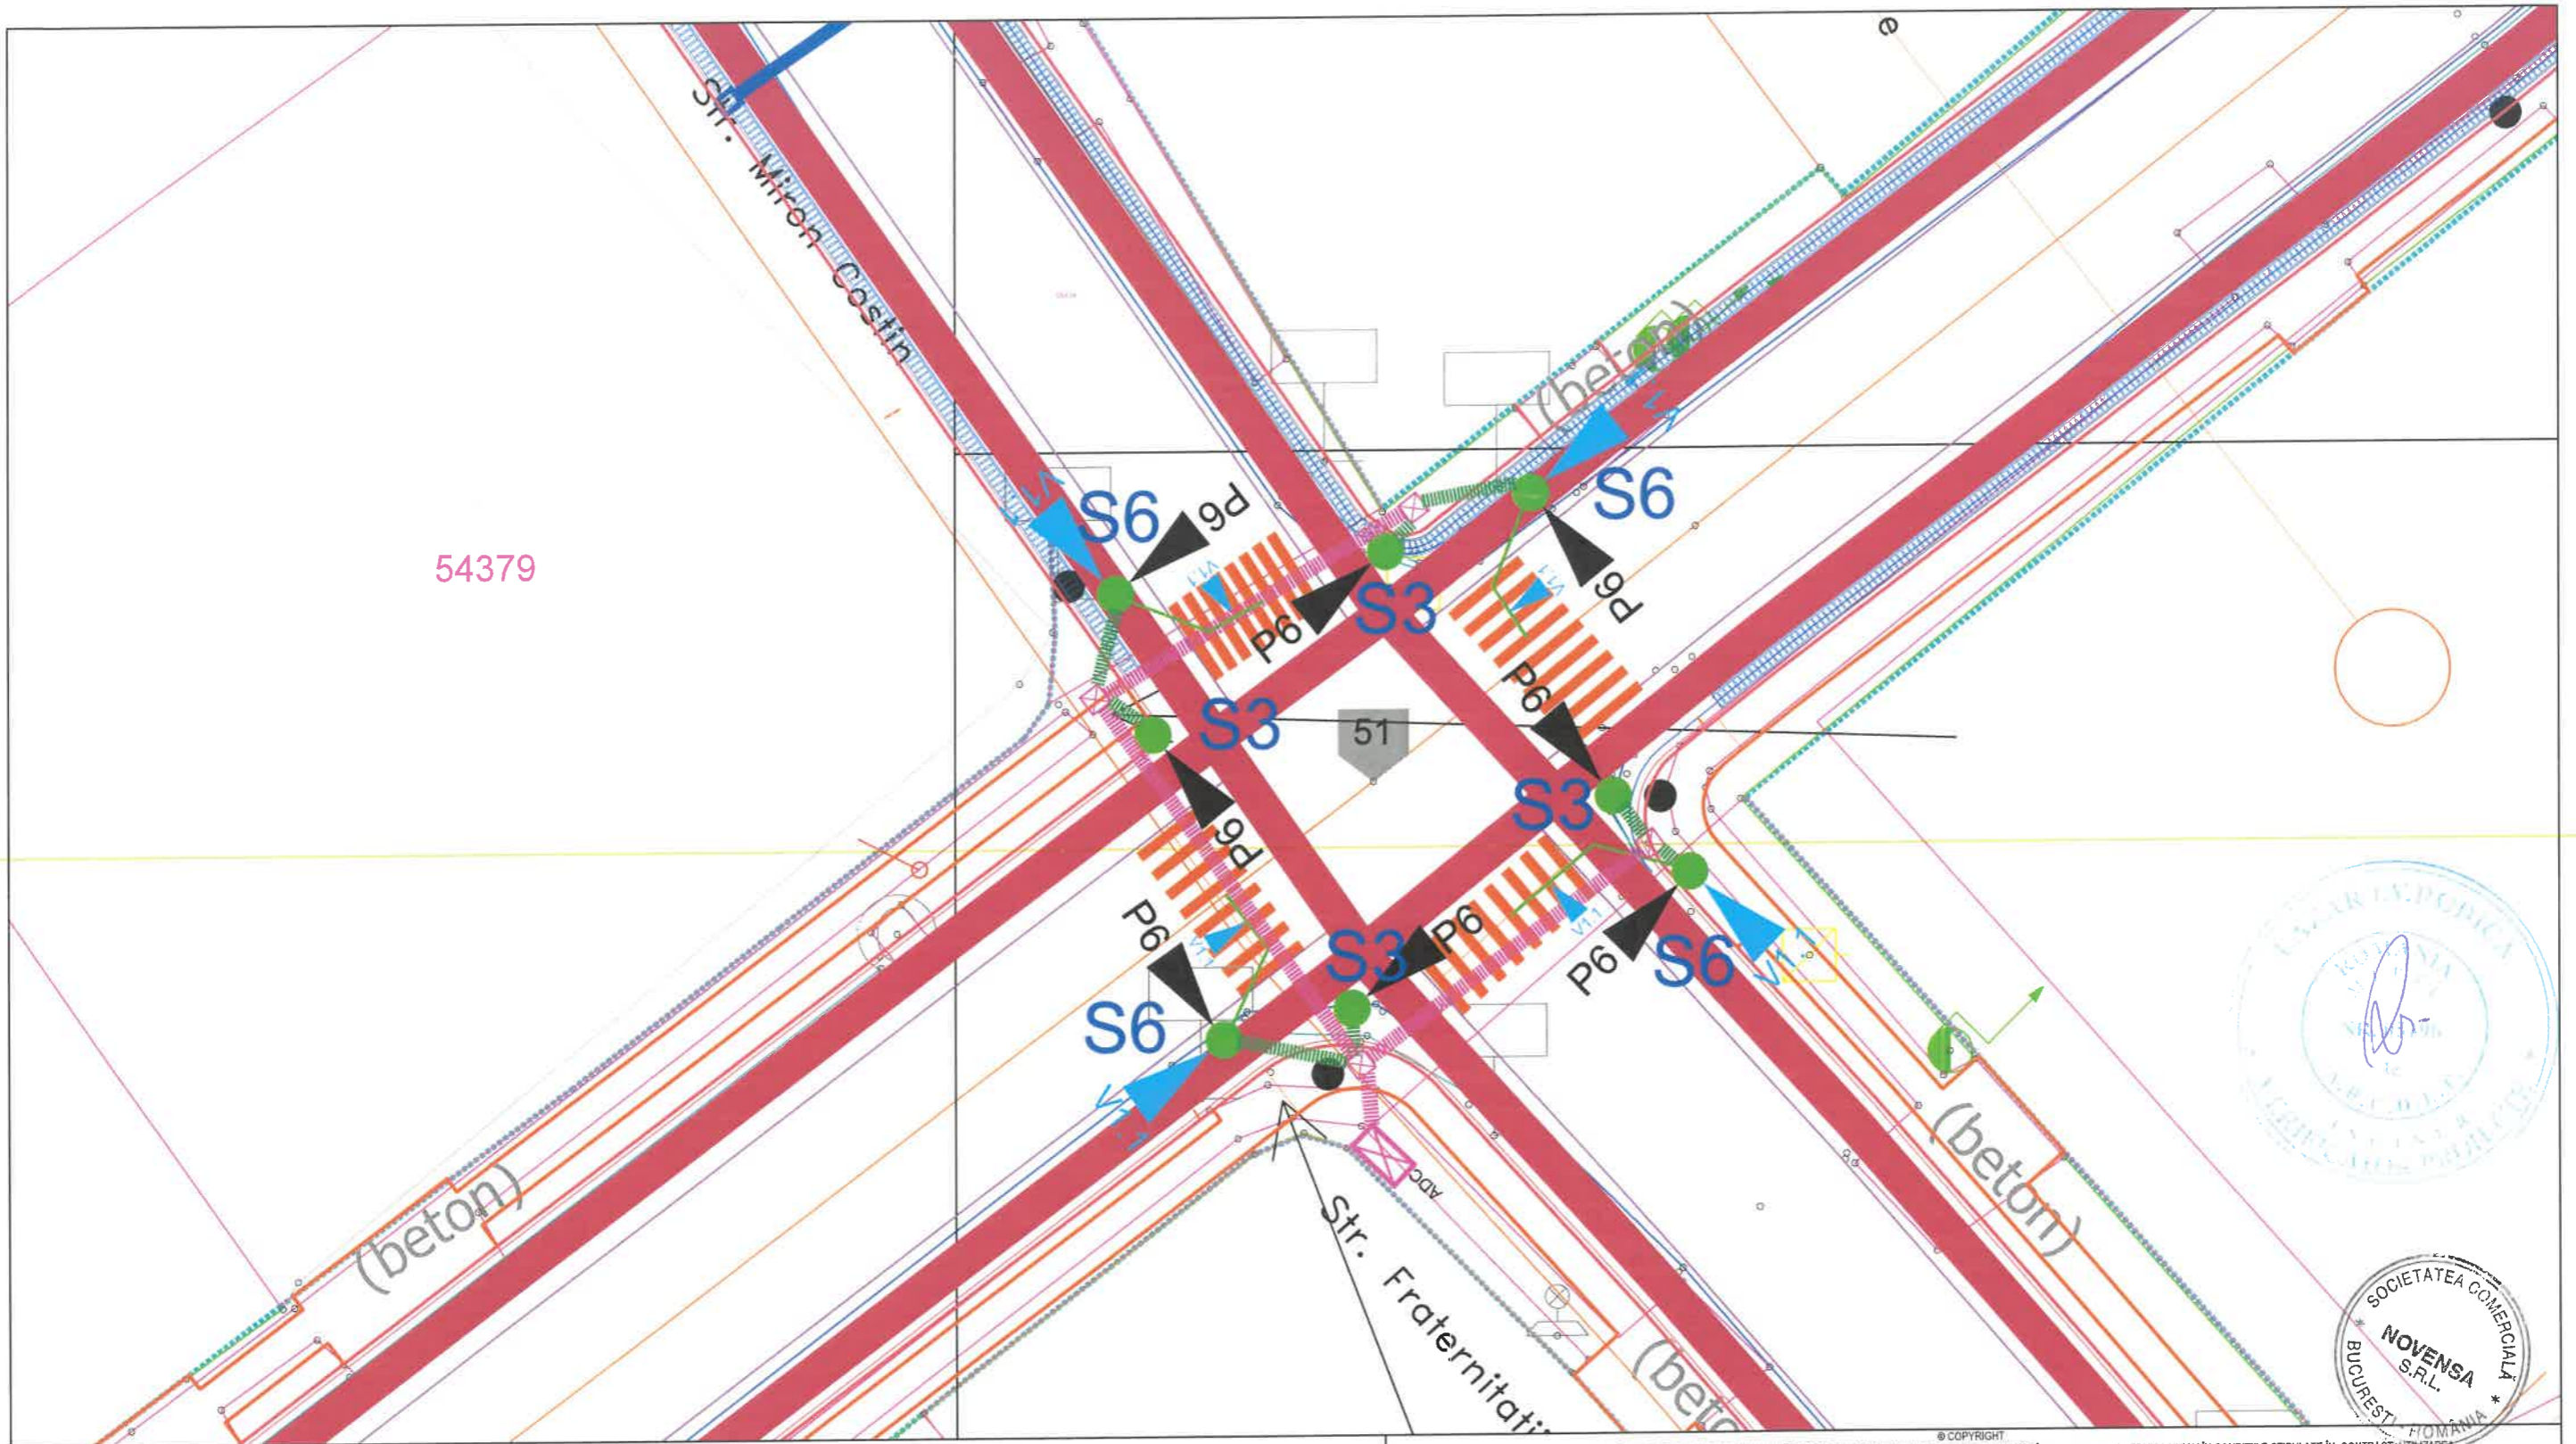
STALP nr. 143
Camera 9
Camera 10

LEGENDĂ

-  ADC (Automat de dirijare a traficului rutier)-propus
-  Stalp cu consola(3.8-5.5m) pentru semafoare - propus
-  Semafor vehicule - propus
-  Semafor pietoni -propus
-  Dispozitiv acustic - propus
-  Buton pietonal - propus
-  Camera de tragere - propusa
-  Canalizatie principala - propusa
-  Canalizatie principala - propusa

REPRODUCEREA INTEGRALĂ SAU PARȚIALĂ A ACESTUI DOCUMENT, PRECUM ȘI TRANSMITEREA DATELOR INCLUSE ÎN ACESTEA ESTE PERMISĂ NUMAI ÎN CONDIȚIILE STIPULATE ÎN CONȚINUTUL CONTRACTULUI EXTRA- CONTRACTUALĂ NECESITĂ ACORDUL SCRIS AL PROIECTANTULUI GENERAL (RESPECTIV S.C. NOVENSA S.R.L.) ORICE MODIFICARE FĂRĂ ACORDUL SCRIS AL PROIECTANTULUI NU ESTE PERMISĂ.

VERIFICATOR / EXPERT	NUME	SEMNAȚURA	CERINȚA	REFERAT NR. / EXPERTIZA DIN DATA
PROIECTANT: NOVENSA SPECIALITATEA: INSTALAȚII ELECTRICE <small>Str. Ing. Dumitru Teodoru, nr. 47, ap. 1, Sector 5, București J40/2045/2014</small>				
			EDIȚIE: 01	BENEFICIAR: PRIMĂRIA COMUNEI CORDUN
			REVIZIE: 00	Adresa: Cordun, str. Vasile Alecsandri, nr. 101, jud. Neamț
			SCARA: 1:250	TITLU PROIECT: EXTINDEREA SISTEMULUI DE MONITORIZARE ȘI SIGURANȚA A SPAȚIULUI PUBLIC ȘI EXTINDEREA SEMAFORIZĂRII INTERCONECTATA CU SEMNALIZAREA DINAMICĂ ÎN COMUNA CORDUN, JUDEȚUL NEAMȚ
			DATA: 2024	TITLU PLANȘĂ: Plan de situație - Supraveghere video
SPECIFICAȚIA		NUME	SEMNAȚURA	Proiect nr.: 01/2024
MANAGER PROIECT		ing. Bogdan DOGARIU		Faza: DTAC/PT
PROIECTAT:		ing. Florin DRĂGHICI		Planșa nr.: 05
DESENAT:		ing. Laura ZAINEA		




LEGENDĂ

- ADC (Automat de dirijare a traficului rutier)-propus
- Stalp simplu pentru semafoare - propus
- Stalp cu consola(3.8-5.5m) pentru semafoare - propus
- Semafor vehicule - propus
- Semafor pietoni - propus
- Dispozitiv acustic - propus
- Buton pietonal - propus
- Camera de tragere - propusa
- Canalizatie principala - propusa
- Canalizatie principala - propusa

REPRODUCEREA INTEGRALĂ SAU PARȚIALĂ A ACESTUI DOCUMENT, PRECUM ȘI TRANSMITEREA DATELOR INCLUSE ÎN ACESTEA ESTE PERMISĂ NUMAI ÎN CONDIȚIILE STIPULATE ÎN CONTRACT. UTILIZAREA EXTRA-CONTRACTUALĂ NECESITĂ ACORDUL SCRIS AL PROIECTANTULUI GENERAL (RESPECTIV S.C. NOVENSA S.R.L.) ORICE MODIFICARE FĂRĂ ACORDUL SCRIS AL PROIECTANTULUI NU ESTE PERMISĂ.

VERIFICATOR / EXPERT	NUME	SEMNAȚURA	CERINȚA	REFERAT NR. / EXPERTIZA DIN DATA
PROIECTANT: NOVENSA SPECIALITATEA: INSTALAȚII ELECTRICE <small>Str. Ing. Dumitru Teodoru, nr. 47, ep.1, Sector 5, București J40/2045/2014</small>				
			EDIȚIE: 01	BENEFICIAR: PRIMĂRIA COMUNEI CORDUN
			REVIZIE: 00	Adresa: Cordun, str. Vasile Alecsandri, nr. 101, jud. Neamț
			SCARA: 1:250	TITLU PROIECT: EXTINDEREA SISTEMULUI DE MONITORIZARE ȘI SIGURANȚA A SPAȚIULUI PUBLIC ȘI EXTINDEREA SEMAFORIZĂRII INTERCONECTATĂ CU SEMNALIZĂTOARE DINAMICE ÎN COMUNA CORDUN, JUDEȚUL NEAMȚ
			DATA: 2024	TITLU PLANȘĂ: Plan de situație - Supraveghere video
SPECIFICAȚIA		NUME	SEMNAȚURA	Proiect nr.: 01/2024
MANAGER PROIECT		ing. Bogdan DOGARIU		Faza: DTAC/PT
PROIECTAT:		ing. Florin DRĂGHICI		Planșa nr.: 06
DESENAT:		ing. Laura ZAINEA		

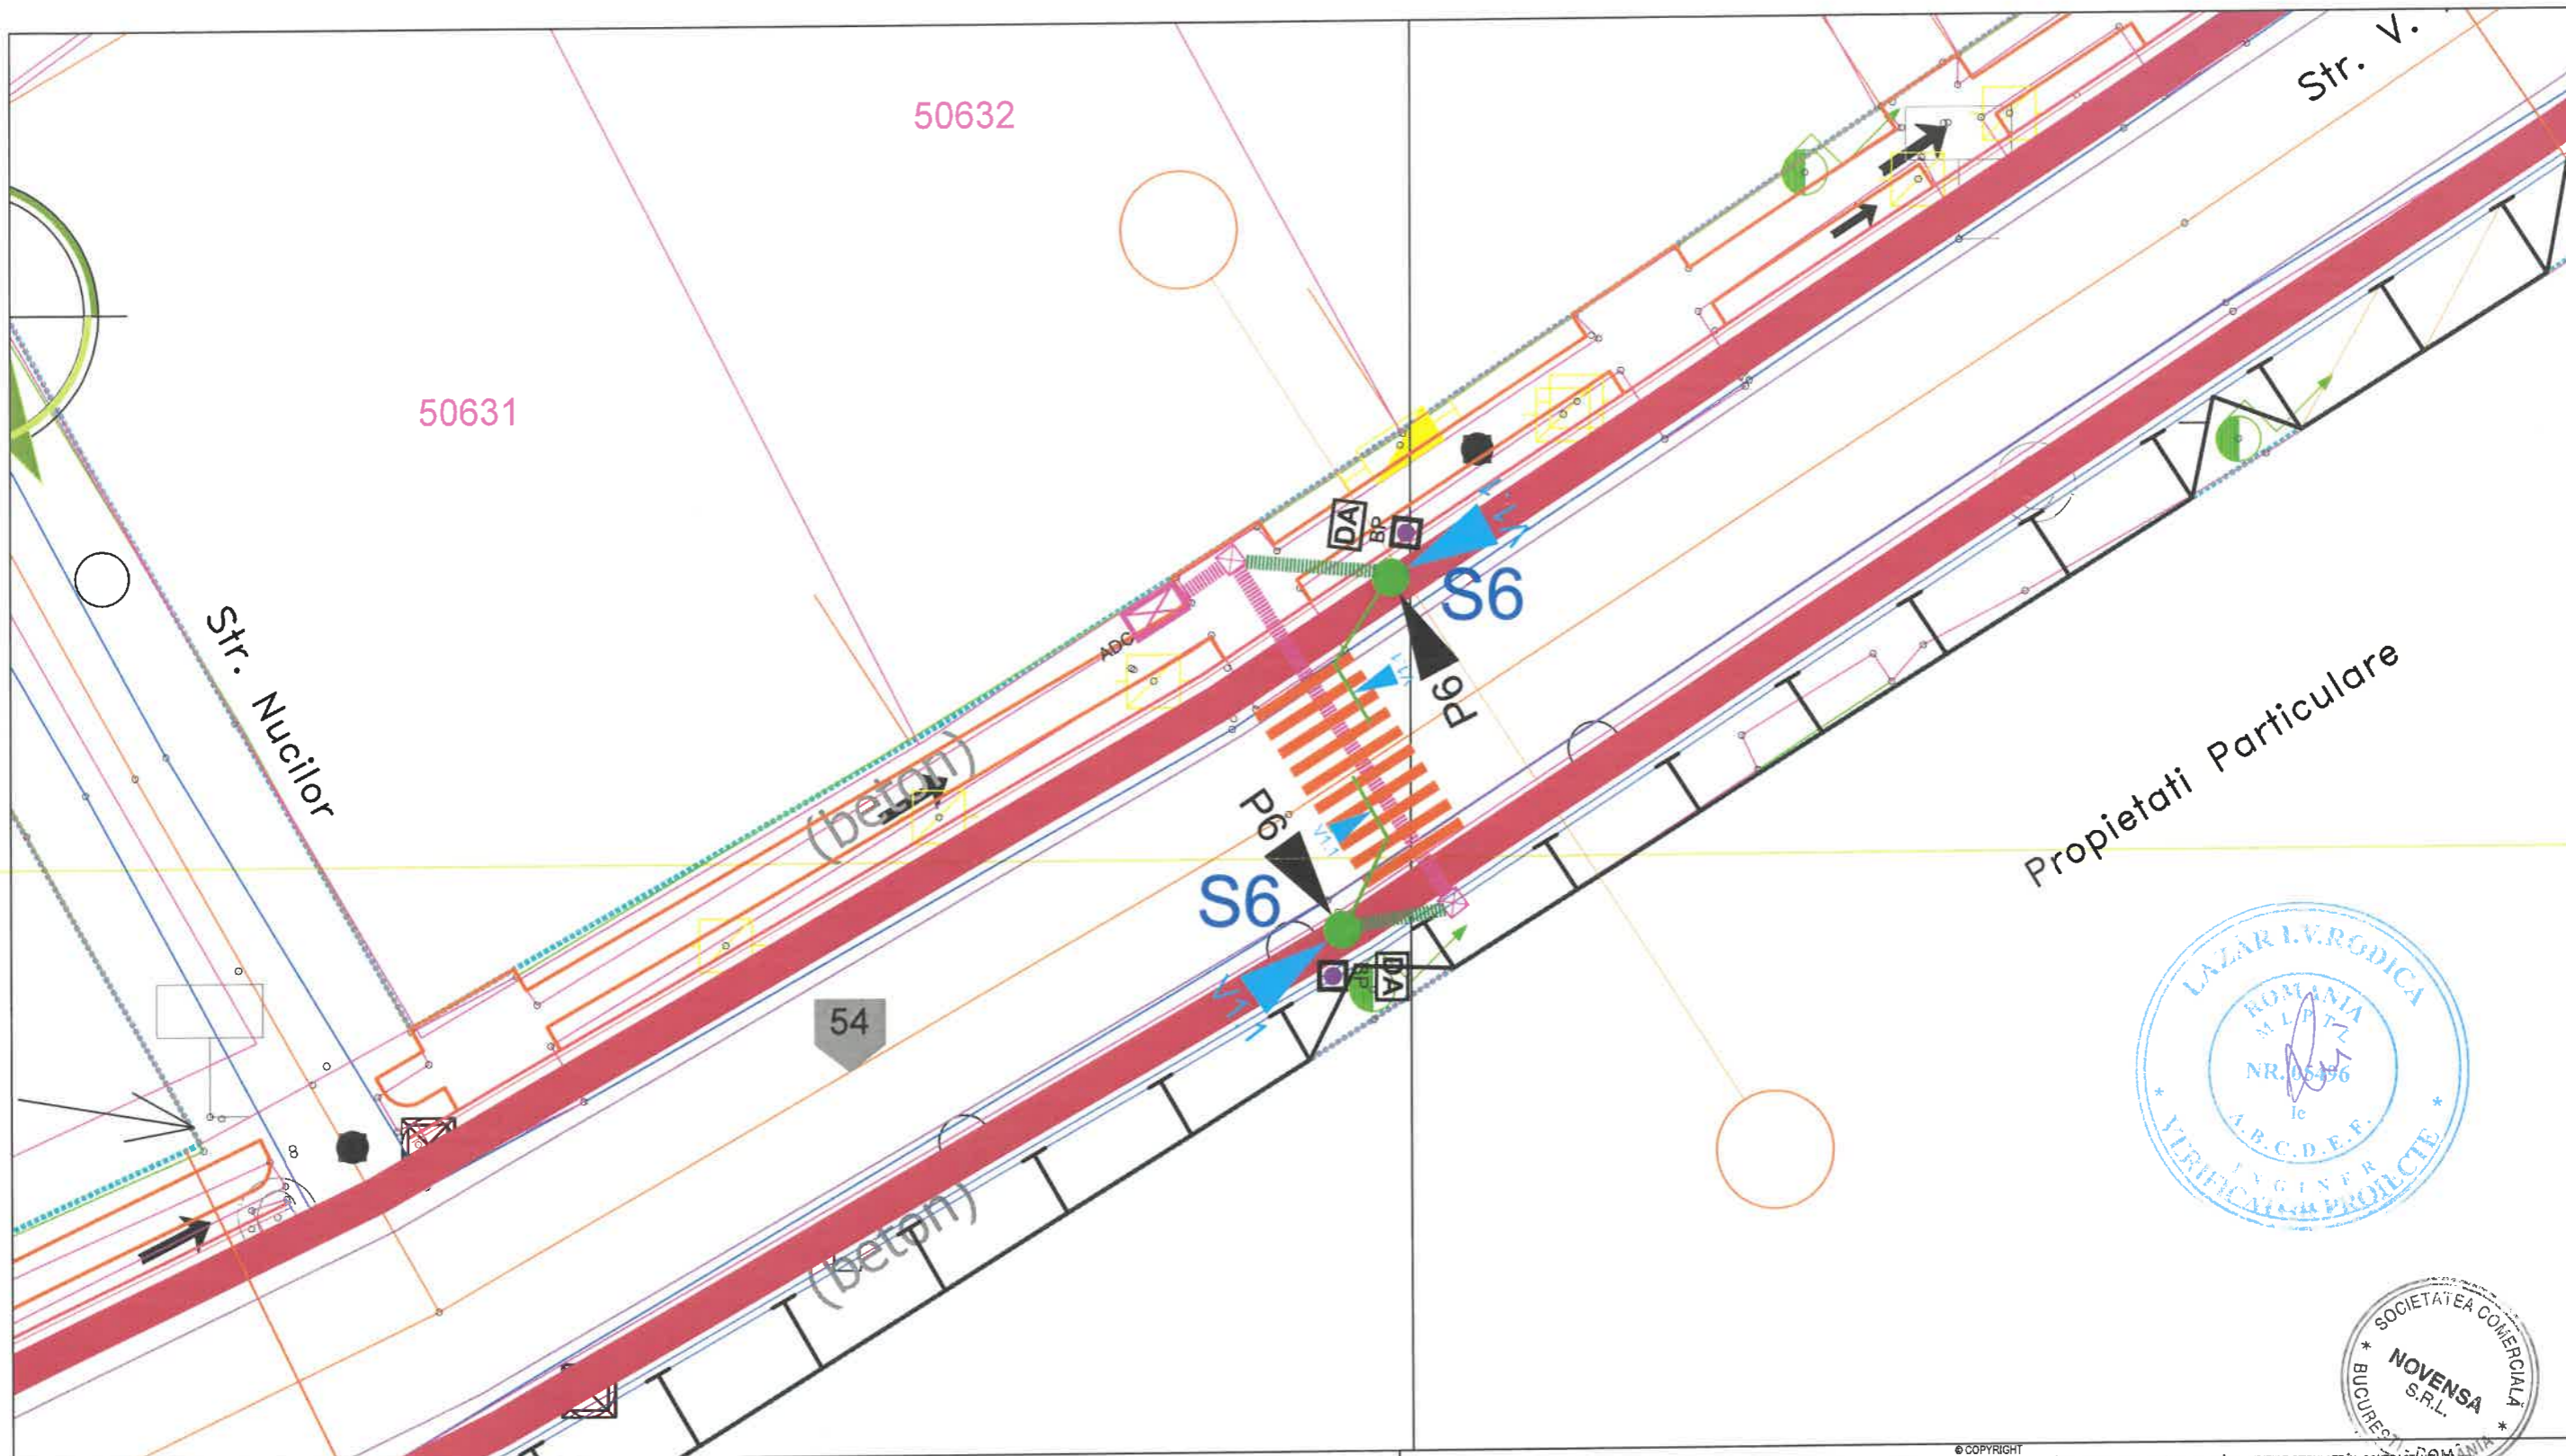


LEGENDĂ

- ADC (Automat de dirijare a traficului rutier)-propus
- Stalp cu consola(3.8-5.5m) pentru semafoare - propus
- Semafor vehicule - propus
- Semafor pietoni - propus
- Dispozitiv acustic - propus
- Buton pietonal - propus
- Camera de tragere - propusa
- Canalizatie principala - propusa
- Canalizatie principala - propusa

REPRODUCEREA INTEGRALĂ SAU PARȚIALĂ A ACESTUI DOCUMENT, PRECIUM ȘI TRANSMITEREA DATELOR INCLUSE ÎN ACEȘTEA ESTE PERMISĂ NUMAI ÎN CONDIȚIILE STIPULATE ÎN CONTRACT. UTILIZAREA EXTRA- CONTRACTUALĂ NECESITĂ ACORDUL SCRIS AL PROIECTANTULUI GENERAL (RESPECTIV S.C. NOVENSA S.R.L.) ORICE MODIFICARE FĂRĂ ACORDUL SCRIS AL PROIECTANTULUI NU ESTE PERMISĂ.

VERIFICATOR / EXPERT	NUME	SEMNAȚURA	CERINȚA	REFERAT NR. / EXPERTIZA DIN DATA
PROIECTANT: NOVENSA SPECIALITATEA: INSTALAȚII ELECTRICE <small>Str. ing. Dumitru Teodoru, nr. 47, ep.1, Sector 5, București J40/2045/2014</small>				
			EDIȚIE: 01	BENEFICIAR: PRIMĂRIA COMUNEI CORDUN
			REVIZIE: 00	Adresa: Cordun, str. Vasile Alecsandri, nr. 101, Jud.Neamț
			SCARA: 1:250	TITLU PROIECT: EXTINDEREA SISTEMULUI DE MONITORIZARE ȘI SIGURANȚA A SPAȚIULUI PUBLIC ȘI EXTINDEREA SEMAFORIZĂRII INTERCONECTATĂ CU SEMNALIZARE DYNAMICĂ ÎN COMUNA CORDUN, JUDEȚUL NEAMȚ
			DATA: 2024	TITLU PLANȘĂ: Plan de situație - Supraveghere video
SPECIFICAȚIA		NUME	SEMNAȚURA	Proiect nr.: 01/2024
MANAGER PROIECT		ing. Bogdan DOGARIU		Faza: DTAC/PT
PROIECTAT:		ing. Florin DRĂGHICI		Planșa nr.: 07
DESENAT:		ing. Laura ZAINEA		

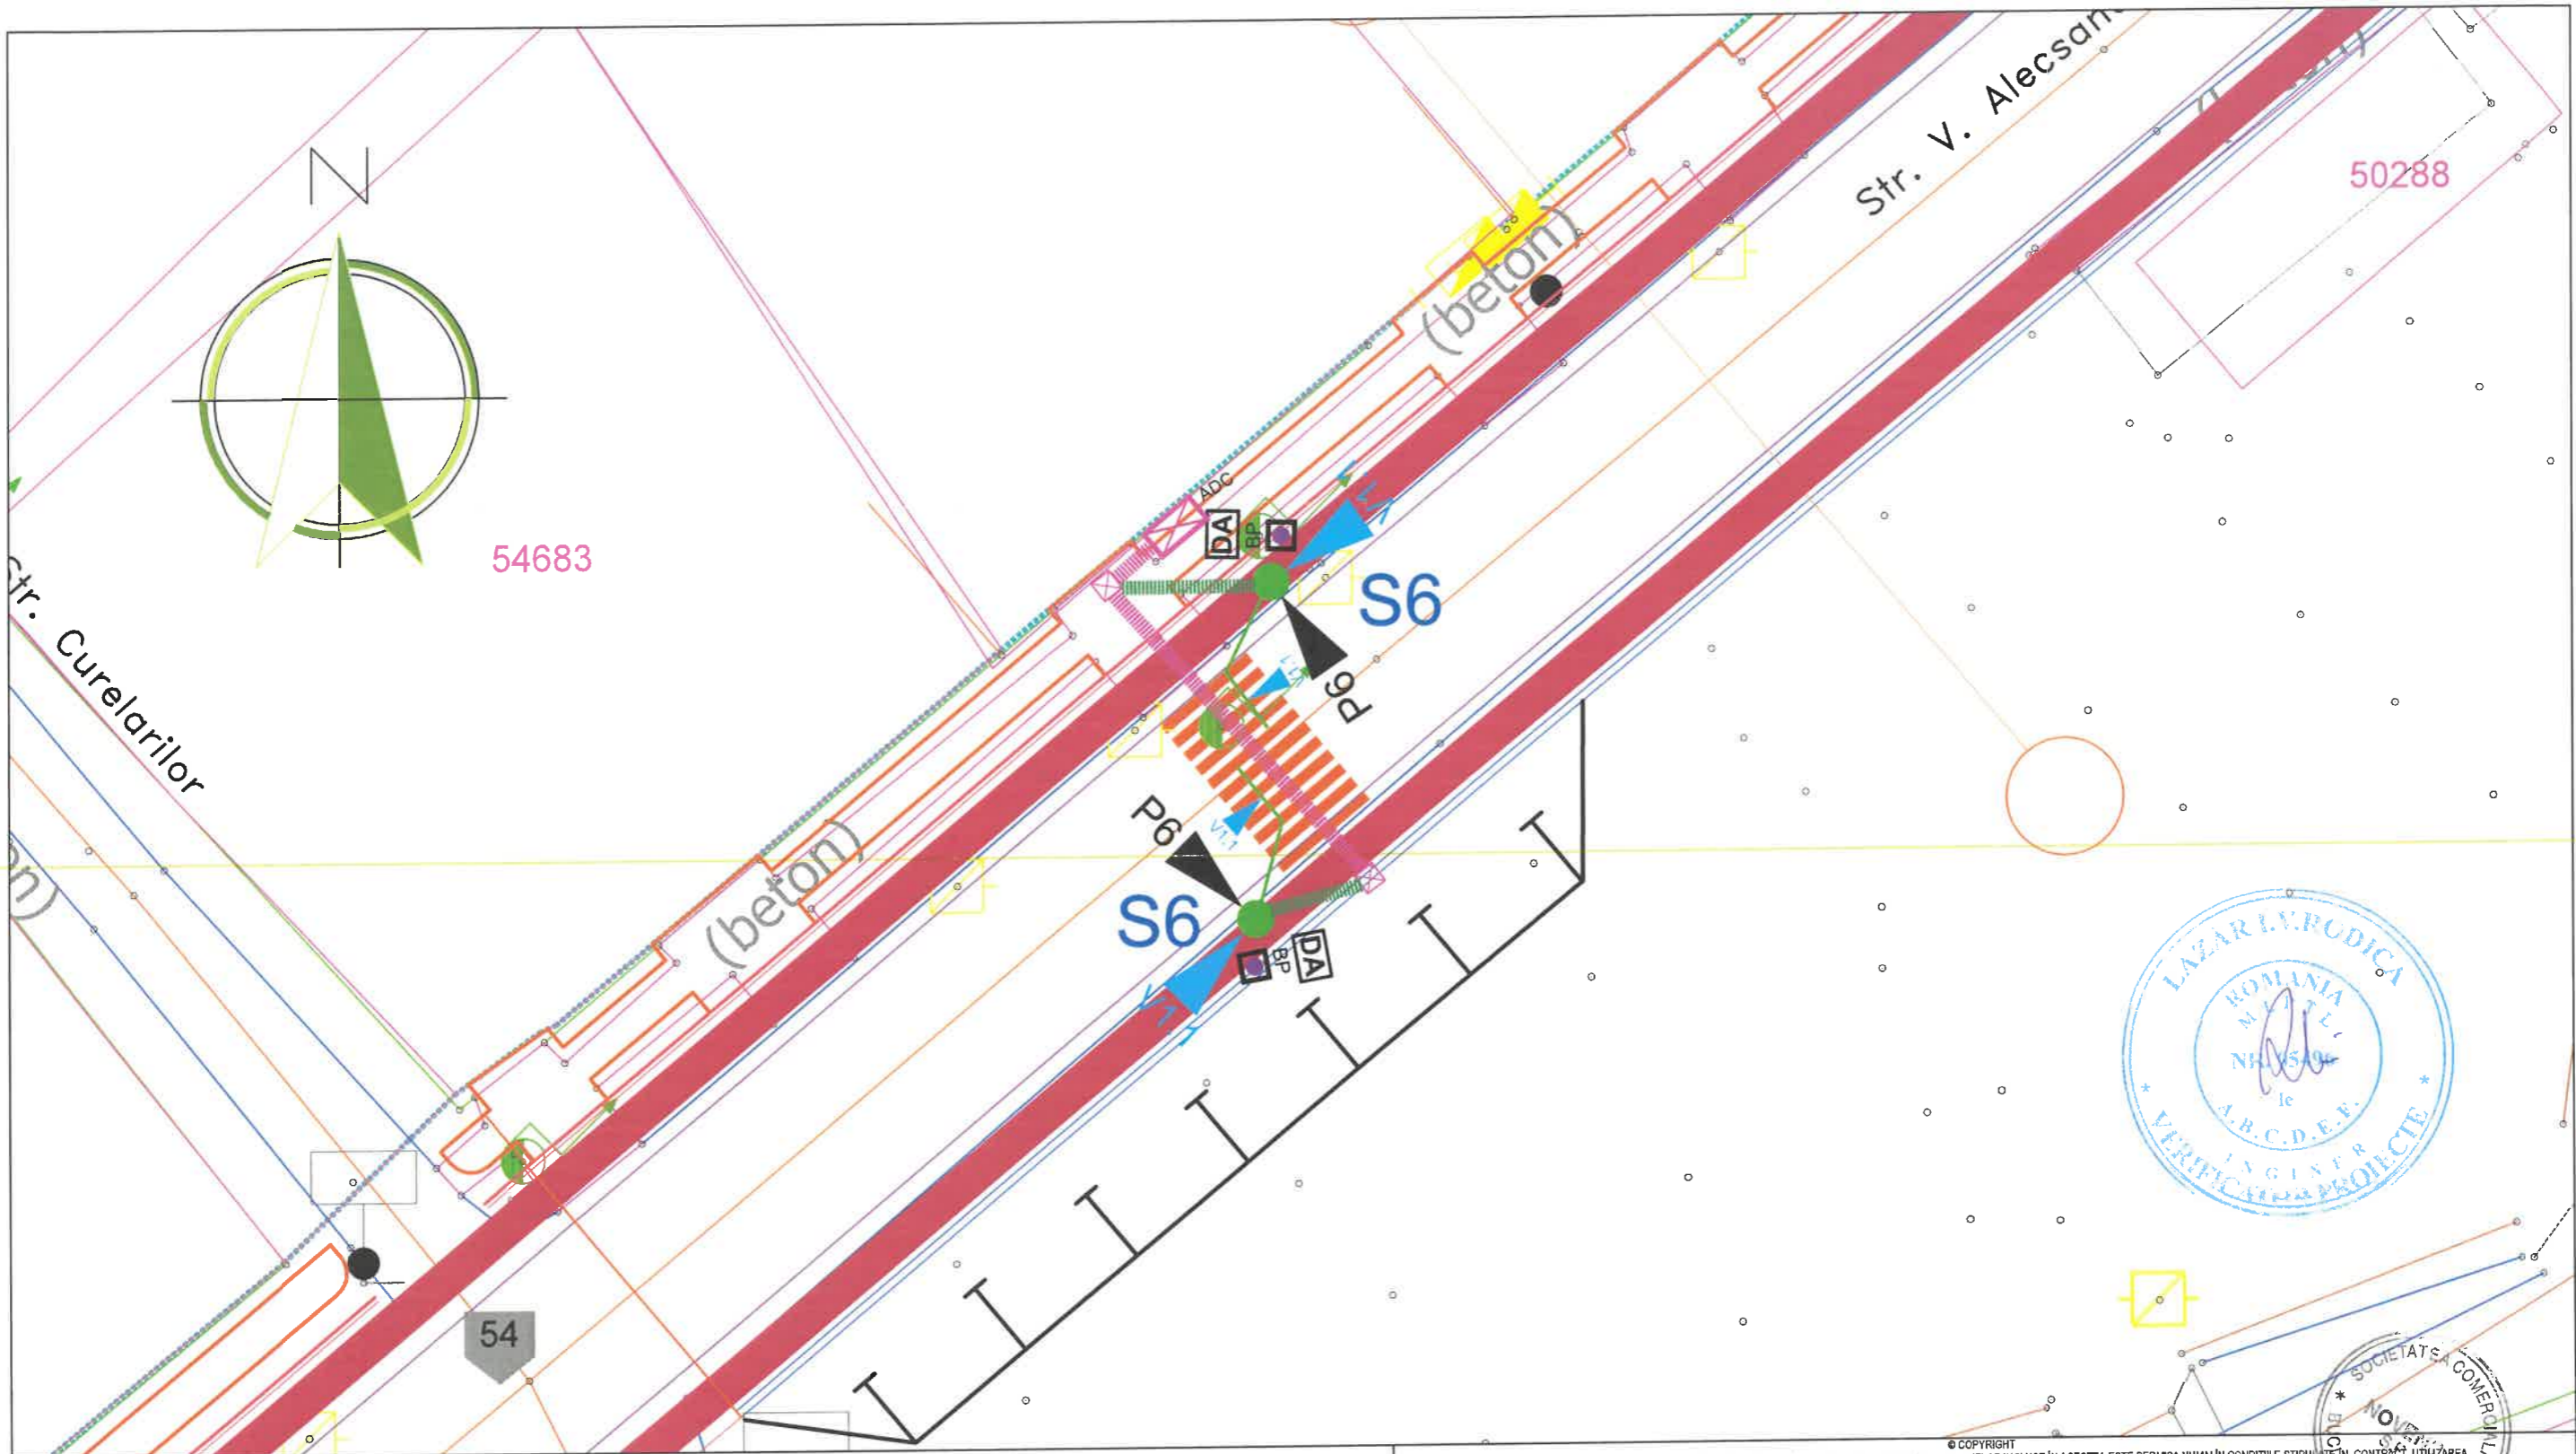


LEGENDĂ

- ADC (Automat de dirijare a traficului rutier)-propus
- Stalp cu consola(3.8-5.5m) pentru semafoare - propus
- Semafor vehicule - propus
- Semafor pietoni - propus
- Dispozitiv acustic - propus
- Buton pietonal - propus
- Camera de tragere - propusa
- Canalizatie principala - propusa
- Canalizatie principala - propusa

REPRODUCEREA INTEGRALĂ SAU PARȚIALĂ A ACESTUI DOCUMENT, PRECUM ȘI TRANSMITEREA DATELOR INCLUSE ÎN ACESTEA ESTE PERMISĂ NUMAI ÎN CONDIȚIILE STIPULATE ÎN CONTRACT. UTILIZAREA EXTRA-CONTRACTUALĂ NECESITĂ ACORDUL SCRIS AL PROIECTANTULUI GENERAL (RESPECTIV S.C. NOVENSA S.R.L.) ORICE MODIFICARE FĂRĂ ACORDUL SCRIS AL PROIECTANTULUI GENERAL NU ESTE PERMISĂ.

VERIFICATOR / EXPERT	NUME	SEMNĂTURA	CERINȚA	REFERAT NR. / EXPERTIZA DIN DATA
PROIECTANT: NOVENSA SPECIALITATEA: INSTALAȚII ELECTRICE <small>Sir. ing. Dumitru Teodoru, nr. 47, ap.1, Sector 5, București J40/2045/2014</small>				
			EDIȚIE: 01	BENEFICIAR: PRIMĂRIA COMUNEI CORDUN
			REVIZIE: 00	Adresa: Cordun, str. Vasile Alecsandri, nr. 101, jud.Neamț
			SCARA: 1:250	TITLU PROIECT: EXTINDEREA SISTEMULUI DE MONITORIZARE SI SIGURANTA A SPATIULUI PUBLIC SI EXTINDEREA SEMAFORIZARE INTERCONECTATA CU SEMNALIZATOARE DINAMICE IN COMUNA CORDUN, JUDEȚUL NEAMȚ
			DATA: 2024	TITLU PLANȘĂ: Plan de situație - Supraveghere video
SPECIFICAȚIA		NUME	SEMNĂTURA	Proiect nr.: 01/2024
MANAGER PROIECT		ing. Bogdan DOGARIU		Faza: DTAC/PT
PROIECTAT:		ing. Florin DRĂGHICI		Planșa nr.: 08
DESENAT:		ing. Laura ZAINEA		

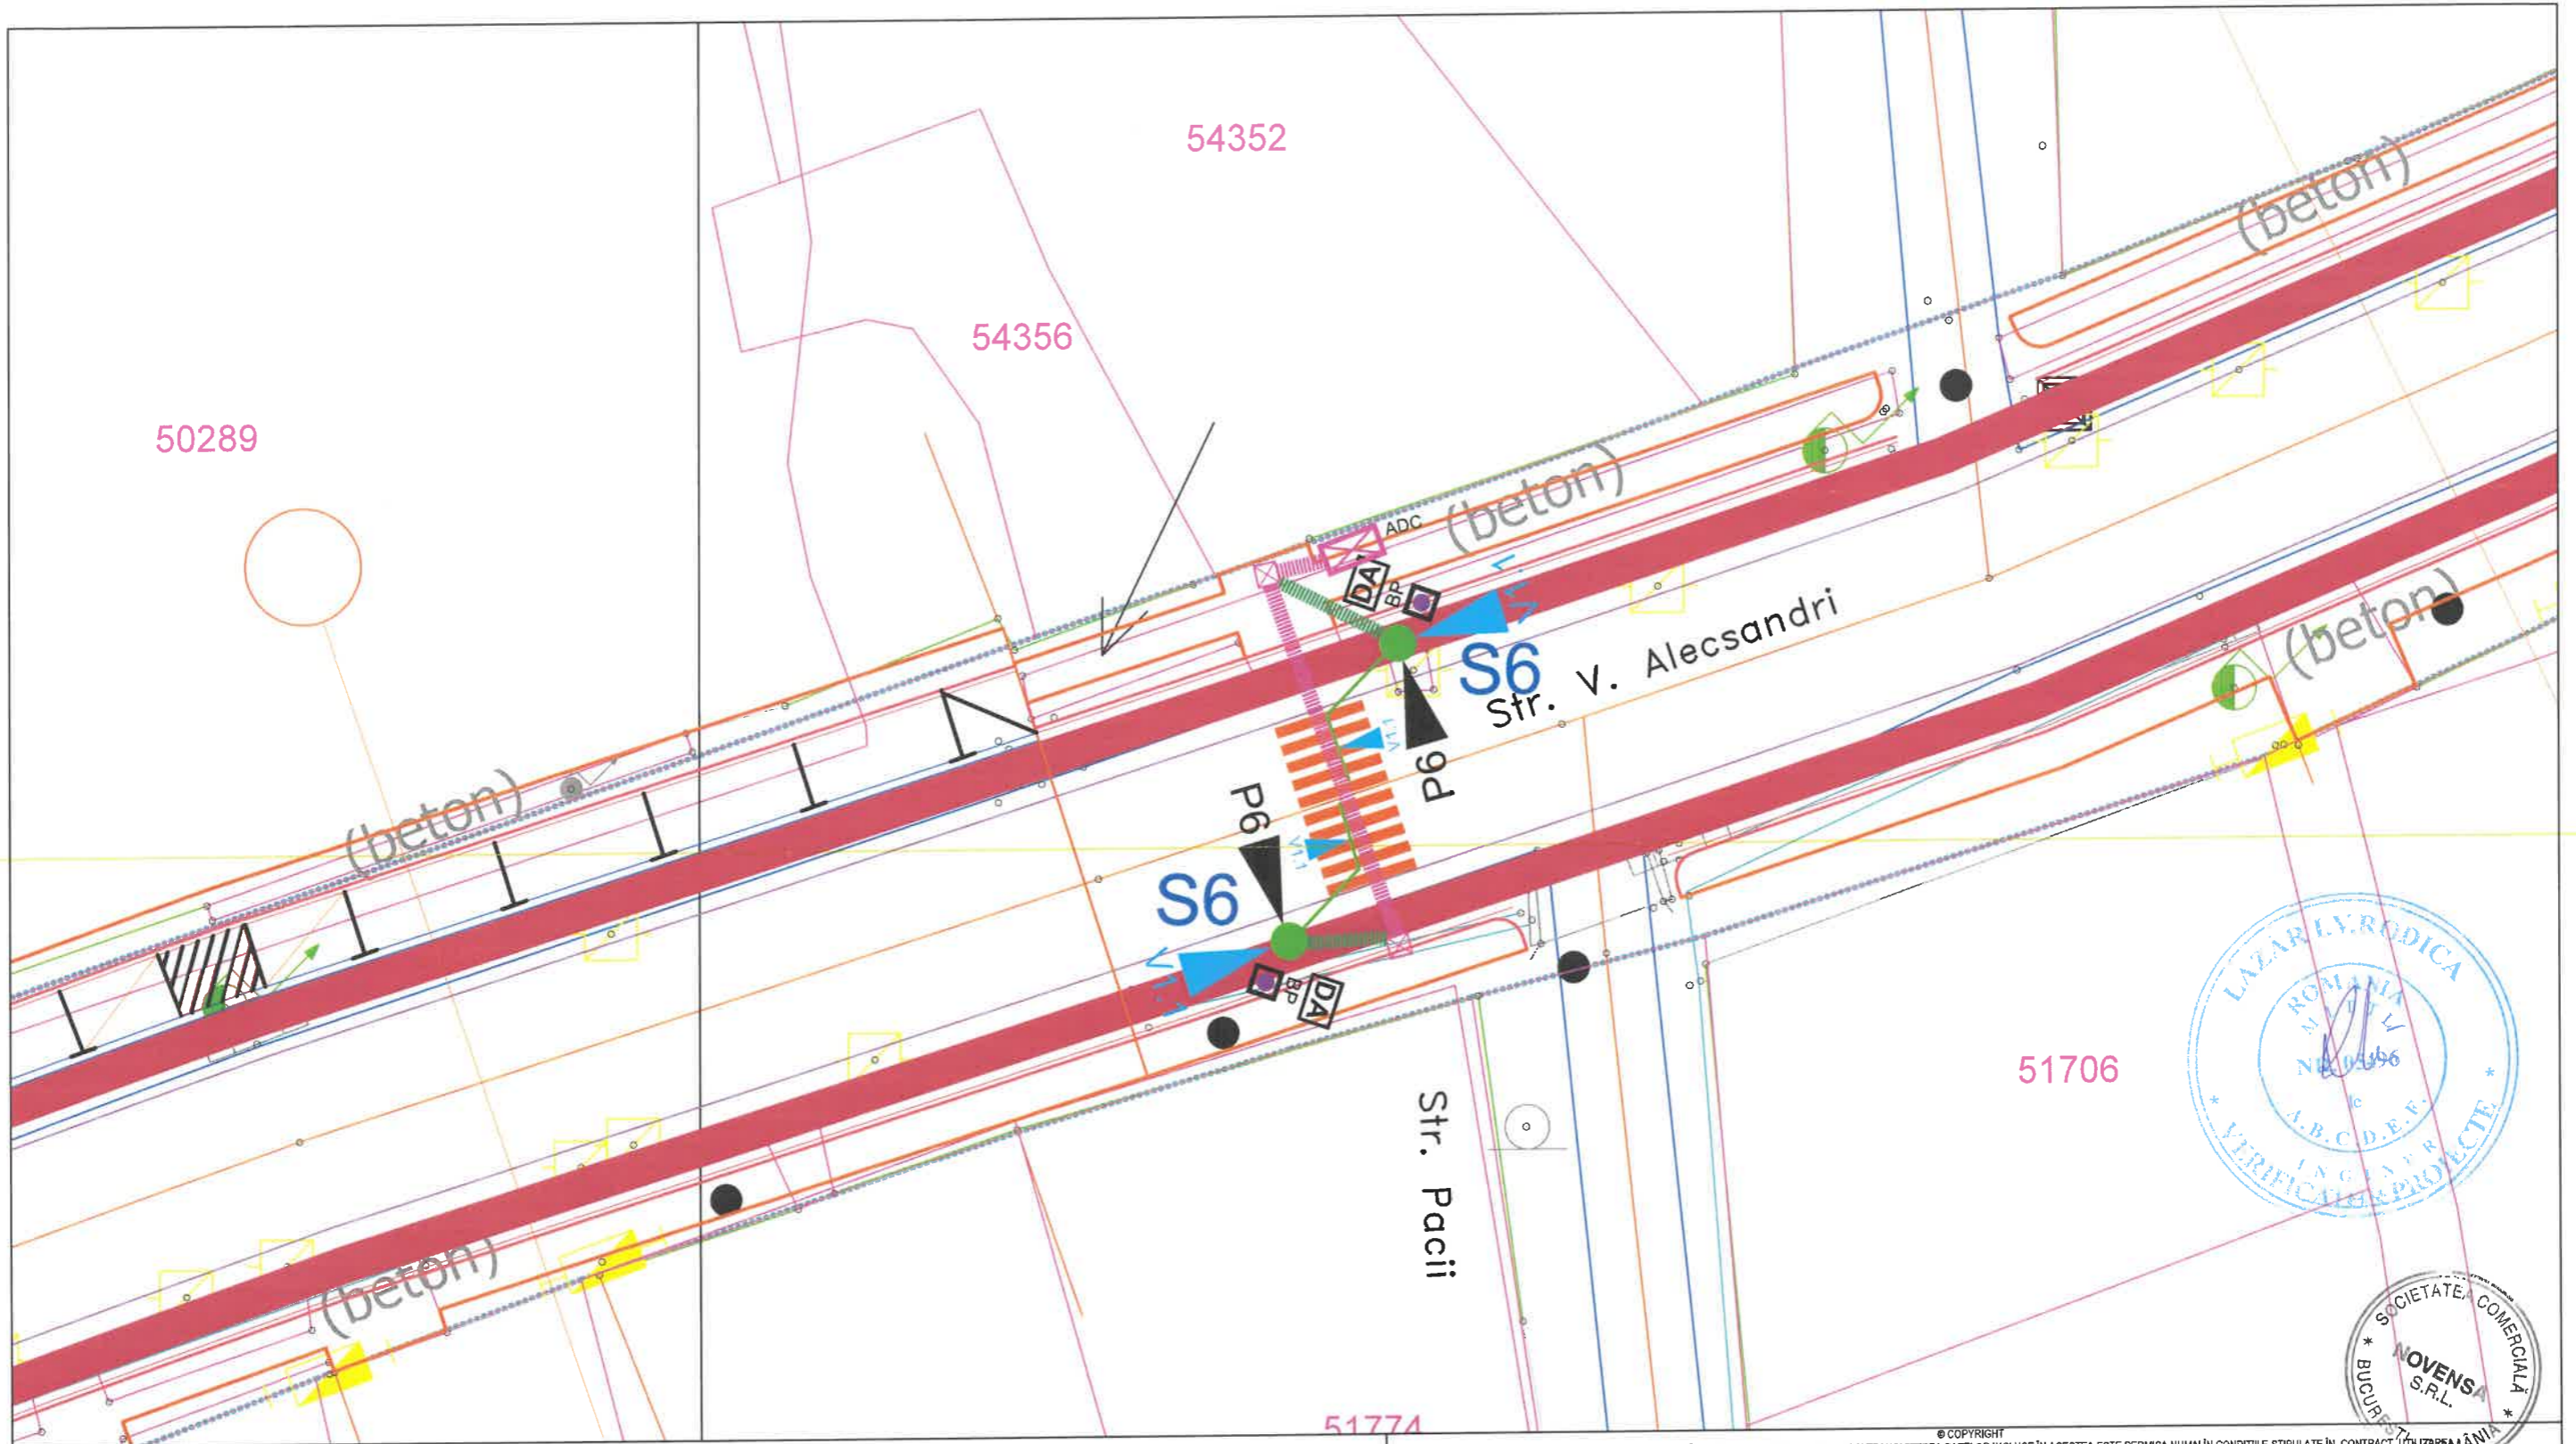

LEGENDĂ

ADC (Automat de dirijare a traficului rutier)-propus	Camera de tragere - propusa
Stalp cu consola(3.8-5.5m) pentru semafoare - propus	Canalizatie principala - propusa
Semafor vehicule - propus	Canalizatie principala - propusa
Semafor pietoni - propus	
Dispozitiv acustic - propus	
Buton pietonal - propus	

REPRODUCEREA INTEGRALĂ SAU PARȚIALĂ A ACESTUI DOCUMENT, PRECUM ȘI TRANSMITEREA DATELOR INCLUSE ÎN ACEȘTEA ESTE PERMISĂ NUMAI ÎN CONDIȚIILE STIPULATE ÎN CONTRACT. UTILIZAREA EXTRA-CONTRACTUALĂ NECESITĂ ACORDUL SCRIS AL PROIECTANTULUI GENERAL (RESPECTIV S.C. NOVENSA S.R.L.) ORICE MODIFICARE FĂRĂ ACORDUL SCRIS AL PROIECTANTULUI NU ESTE PERMISĂ.

VERIFICATOR / EXPERT	NUME	SEMNAȚURA	CERINȚA	REFERAT NR. / EXPERTIZA DIN DATA
PROIECTANT:		SPECIALITATEA: INSTALAȚII ELECTRICE		EDIȚIE: 01
NOVENSA				REVIZIE: 00
Str. ing. Dumitru Teodorescu, nr. 47, ap.1, Sector 5, București J40/2045/2014				BENEFICIAR: PRIMĂRIA COMUNEI CORDUN
				Adresa: Cordun, str. Vasile Alecsandri, nr. 101, jud. Neamț
				TITLU PROIECT: EXTINDEREA SISTEMULUI DE MONITORIZARE ȘI SIGURANȚA A SPAȚIULUI PUBLIC ȘI EXTINDEREA SEMAFORIZĂRII INTERCONECTATA CU SEMNALIZAREA DINAMICĂ ÎN COMUNA CORDUN, JUDEȚUL NEAMȚ
				Faza: DTAC/PT
SPECIFICAȚIA	NUME	SEMNAȚURA	SCARA: 1:250	TITLU PLANȘĂ: Plan de situație - Supraveghere video
MANAGER PROIECT	ing. Bogdan DOGARIU		DATA: 2024	Planșa nr.: 09
PROIECTAT:	ing. Florin DRĂGHICI			
DESENAT:	ing. Laura ZAINEA			