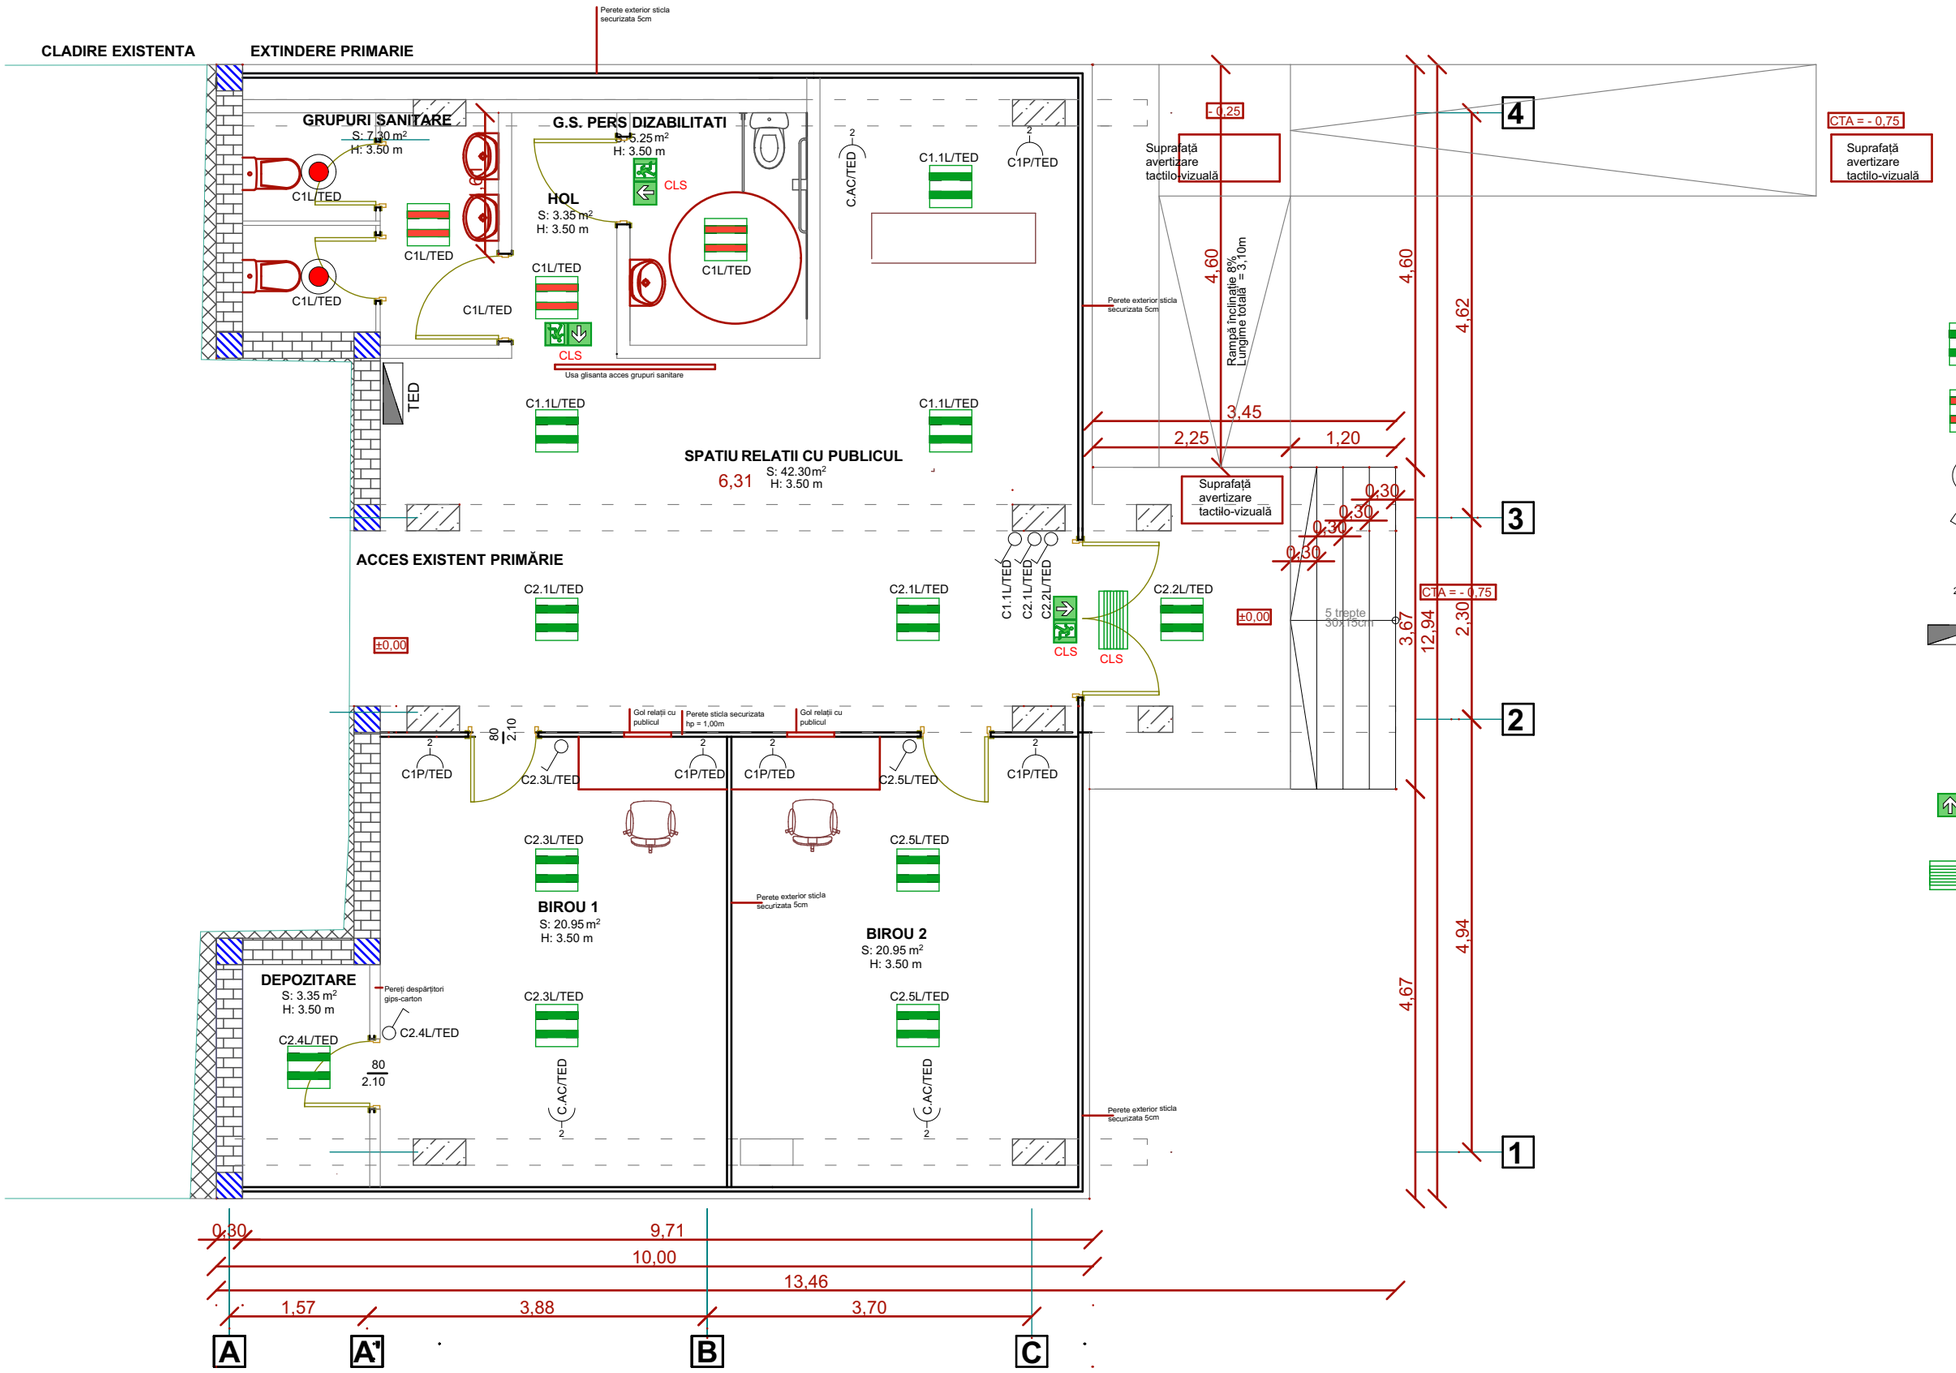

LEGENDĂ:

- Corp de iluminat tip panou cu led, IP 20, 50 W montaj aparent
- Corp de iluminat tip panou cu led, dotat cu senzor de prezenta, IP 20, 50 W montaj aparent
- Corp de iluminat tip aplică cu led, dotat cu senzor de prezenta, IP 20, 15 W montaj aparent perete sau tavan
- Intrerupător, comutator, 10A, motat îngropat
- Priză dublă, 230V, 16A, motată îngropat
- Tablou electric de distributie
- C1L — Circuitul 1 iluminat
- C1P — Circuitul 1 prize
- C.AC — Circuit aer conditionat
- CSL — Circuitul iluminat de securitate
- Corp de iluminat de securitate pentru indicarea căilor de evacuare, Led 8w, IP51/IP65, cu autonomie minim 1h, montat aparent.
- Corp de iluminat de securitate amplasat la iesirea din clădire Led 8w, IP51/IP65, cu autonomie minim 1h, montat aparent.

REVIZIA 0	OPM NEW EXCLUSIVE GROUP S.R.L. CUI 26774366 - J15/197/2010 mun. Târgoviște, jud. Dâmbovița		Beneficiar: UAT COMUNA ALBOTA	Pr. nr: ART 163 /2024
			Denumire: EXTINDERE SEDIU PRIMARIE COMUNA ALBOTA	
	Proiectant de specialitate **SC ARTEDO FIRE SRL** CUI 46942006 - J15/1634/2022		Amplasament: com. Albota, sat Albota, N.C. 13961, Jud. Argeș	Faza: PTh
	Sef proiect	Arh.urb.Anamaria Georgescu	Scara: 1:--	Plansa nr:
	Proiectat/Desenat	Ing. Ilie-Constantinescu Raoul	Data: 12.2024	INSTALAȚII ELECTRICE PLAN EXTINDERE
	Aprobat	Ovidiu Românașu		IE 02