


LEGENDĂ:

Conductă TUR instalatie de incalzire

Conductă RETUR instalatie de incalzire

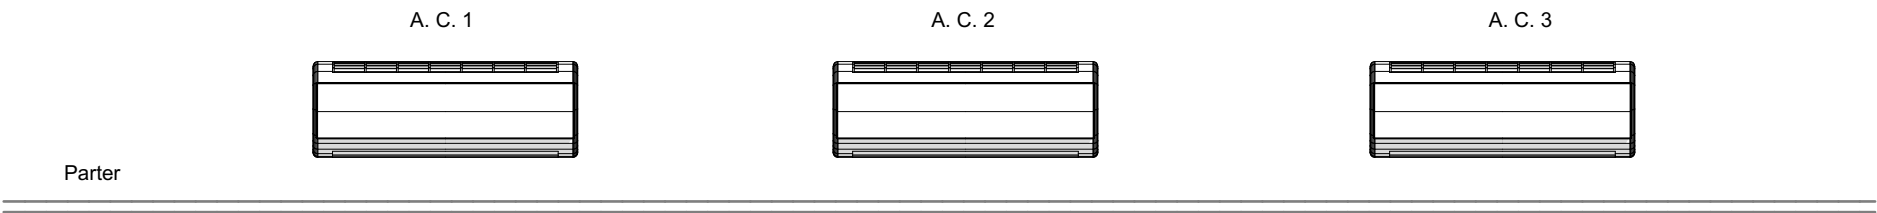

REVIZIA 0	OPM NEW EXCLUSIVE GROUP S.R.L. CUI 26774366 - J15/197/2010 mun. Târgoviște, jud. Dâmbovița			Beneficiar: UAT COMUNA ALBOTA		Pr. nr: ART 163 /2024
				Denumire: EXTINDERE SEDIU PRIMARIE COMUNA ALBOTA		
	Proiectant de specialitate SC ARTEDO FIRE SRL CUI 46942006 - J15/1634/2022			Amplasament: com. Albota, sat Albota, N.C. 13961, Jud. Argeș		Faza: DALI
				Scara: 1:--	INSTALAȚII TERMICE SCHEMA COLOANELOR	Plansa nr:
	Sef proiect	Arh.urb.Anamaria Georgescu		Data: 12.2024		IT 02
	Proiectat/Desenat	Ing. Ilie-Constantinescu Raoul				
Aprobat	Ovidiu Românașu					