


LEGENDĂ:

- Conductă TUR instalatie de incalzire
- Conductă RETUR instalatie de incalzire

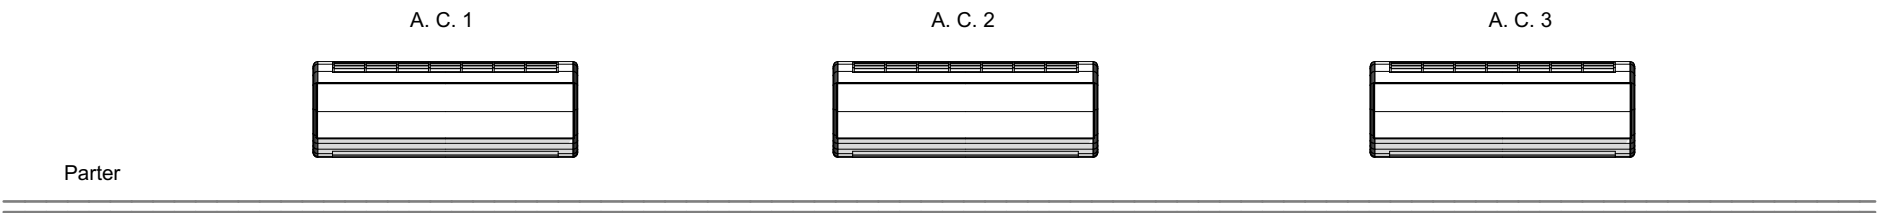

REVIZIA 0	OPM NEW EXCLUSIVE GROUP S.R.L. CUI 26774366 - J15/197/2010 mun. Târgoviște, jud. Dâmbovița			Beneficiar: UAT COMUNA ALBOTA		Pr. nr: ART 163 /2024
				Denumire: EXTINDERE SEDIU PRIMARIE COMUNA ALBOTA		Faza: DTAC
	Proiectant de specialitate SC ARTEDO FIRE SRL CUI 46942006 - J15/1634/2022			Amplasament: com. Albota, sat Albota, N.C. 13961, Jud. Argeș	Plansa nr:	
	Sef proiect	Arh.urb.Anamaria Georgescu		Scara: 1:--		INSTALAȚII TERMICE SCHEMA COLOANELOR
	Proiectat/Desenat	Ing. Ilie-Constantinescu Raoul		Data: 12.2024		
	Aprobat	Ovidiu Românașu				