DETALII ARMARE PLACA COTA -0.10

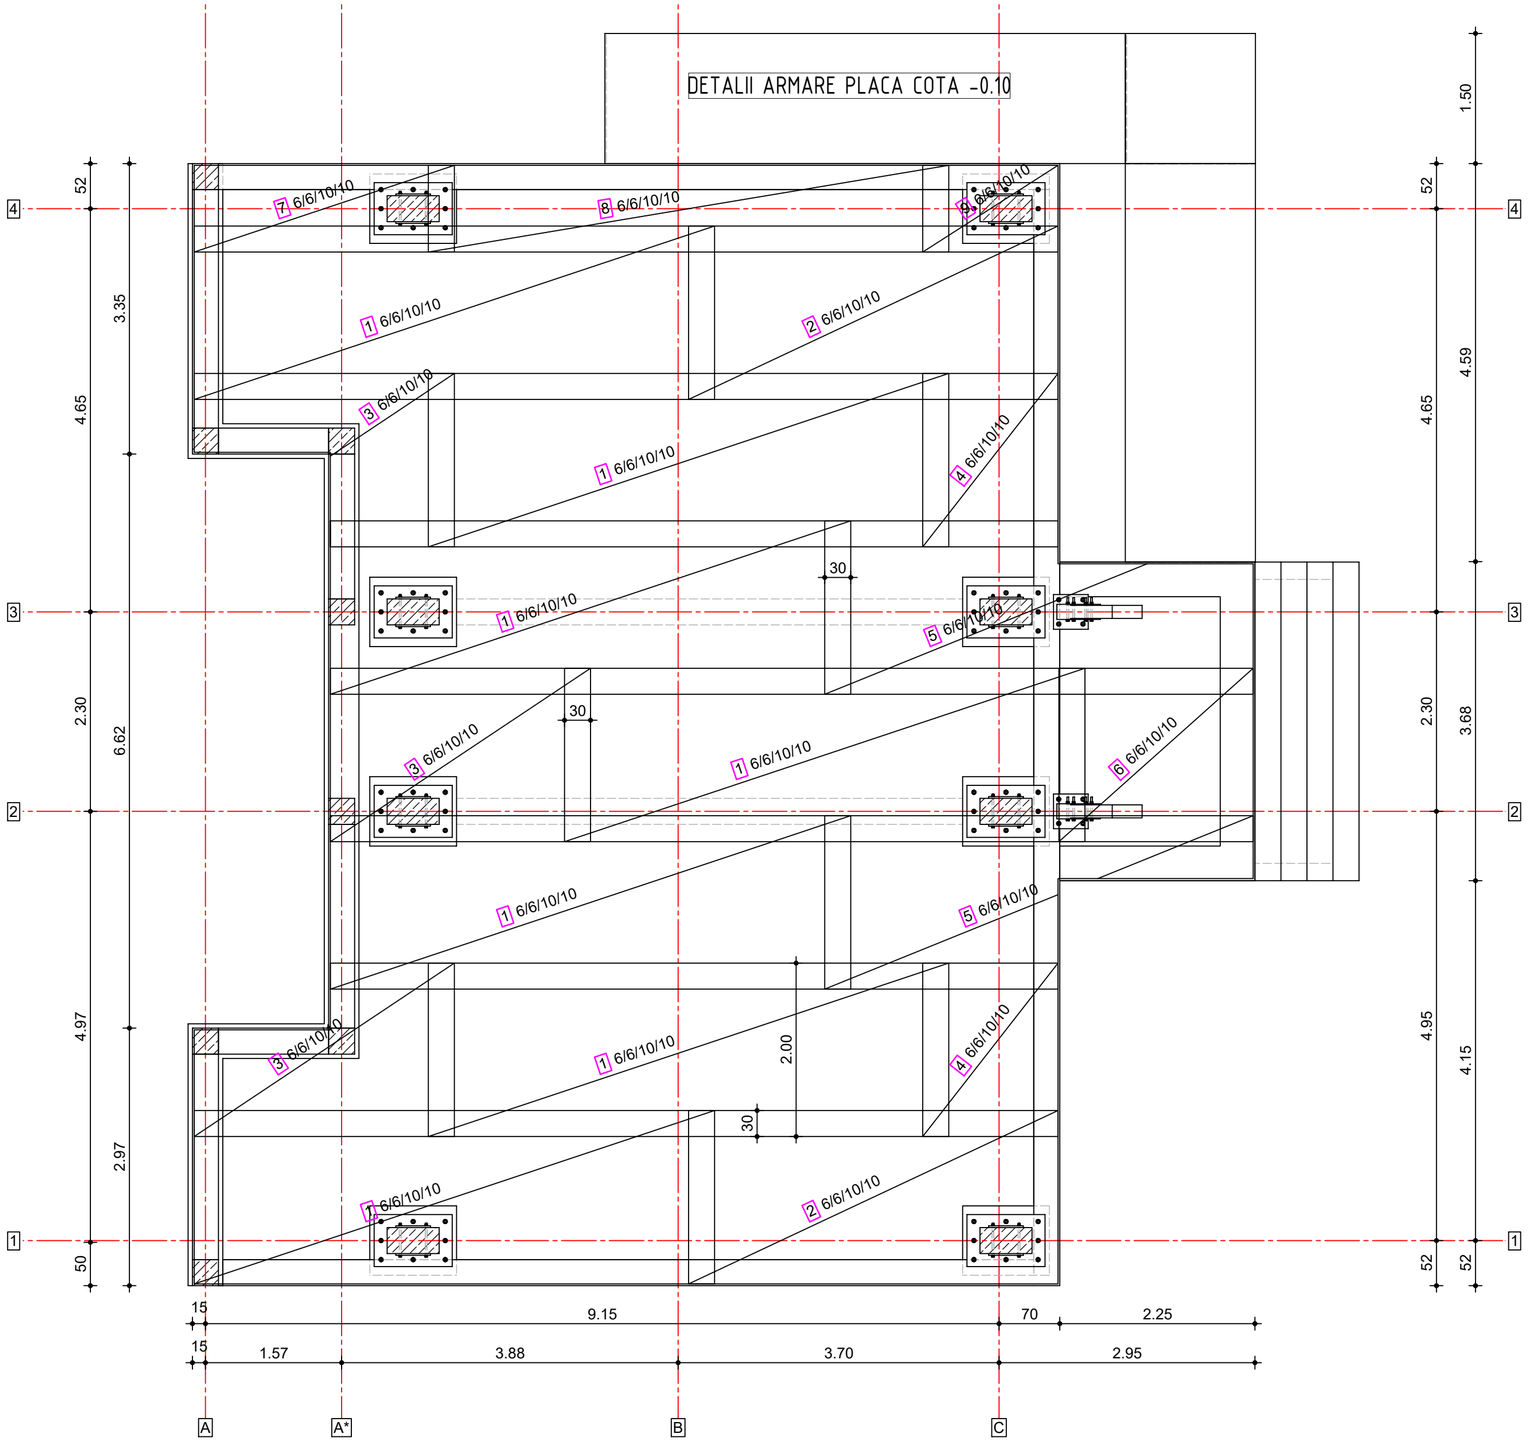

Lista plase cu forme fasonate

Marca	Bucati	Descriere plase	Forme fasonate (fara scara)	Lungime [m]	Latime [m]	Greutate [kg]
1	7	6/6/10/10	200	6.000	2.000	373.10
2	2	6/6/10/10	200	4.260	2.000	75.69
3	3	6/6/10/10	200	3.000	2.000	79.95
4	2	6/6/10/10	200	1.560	2.000	27.72
5	2	6/6/10/10	200	4.940	2.000	87.77
6	1	6/6/10/10	200	2.240	2.000	19.90
7	1	6/6/10/10	100	3.000	1.000	13.33
8	1	6/6/10/10	100	6.000	1.000	26.65
9	1	6/6/10/10	100	1.560	1.000	6.93

Greutate totala [kg]: 711.04

Schita taiere plase

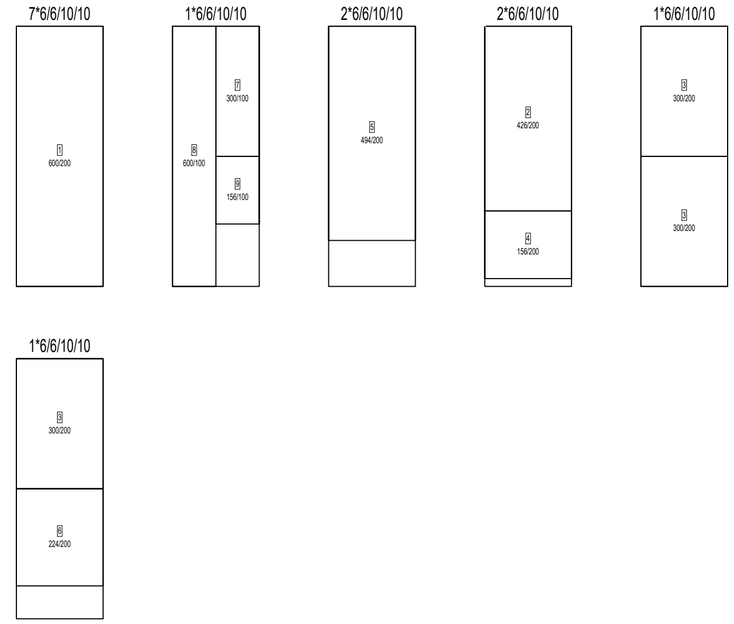

BENEFICIAR	**U.A.T. COMUNA ALBOTA**	15/2024
PROIECTANT GENERAL	OPM NEW EXCLUSIVE GROUP S.R.L.	FAZA DTAC/PT
PROIECTANT STRUCTURA REZISTENTA GROZAV PROIECT SRL CUI: 33830159 REG COM: J3/1518/2014 PITESTI, ARGES L.S.	Proiect: **EXTINDERE SEDIU PRIMARIE, COMUNA ALBOTA, JUDEȚUL ARGEȘ** Adresa: COMUNA ALBOTA, JUDEȚUL ARGEȘ	

Specificatie	Nume	Semnatura	Data:	OBIECT:EXTINDERE SEDIU PRIMARIE	Scara
Proiectat	Ing. Grozav N		12.2024		1:50
Desenat	Ing. Grozav N		Revizia	Titlu plansa: DETALII ARMARE PLACA COTA -0.10	NR.PLAN
	Allplan 2023		0		R-02

h/l= 420 / 594 (0.25m2)
Allplan 2023