




ELEMENTE DE BILANT TERITORIAL EXISTENT

Arie teren = 8975,00 mp  
Arie construita la sol = 303,45 mp  
Arie desfasurata = 477,45 mp  
H maxim (fata de ±0.00) = 7,50 m  
POT = 3.38%  
CUT = 0.05

ELEMENTE DE BILANT TERITORIAL PROPU

Arie teren = 8975,00 mp  
Arie construita la sol = 435,95 mp  
Arie desfasurata = 609,95 mp  
H maxim (fata de ±0.00) = 7,50 m  
POT = 4.85%  
CUT = 0.06

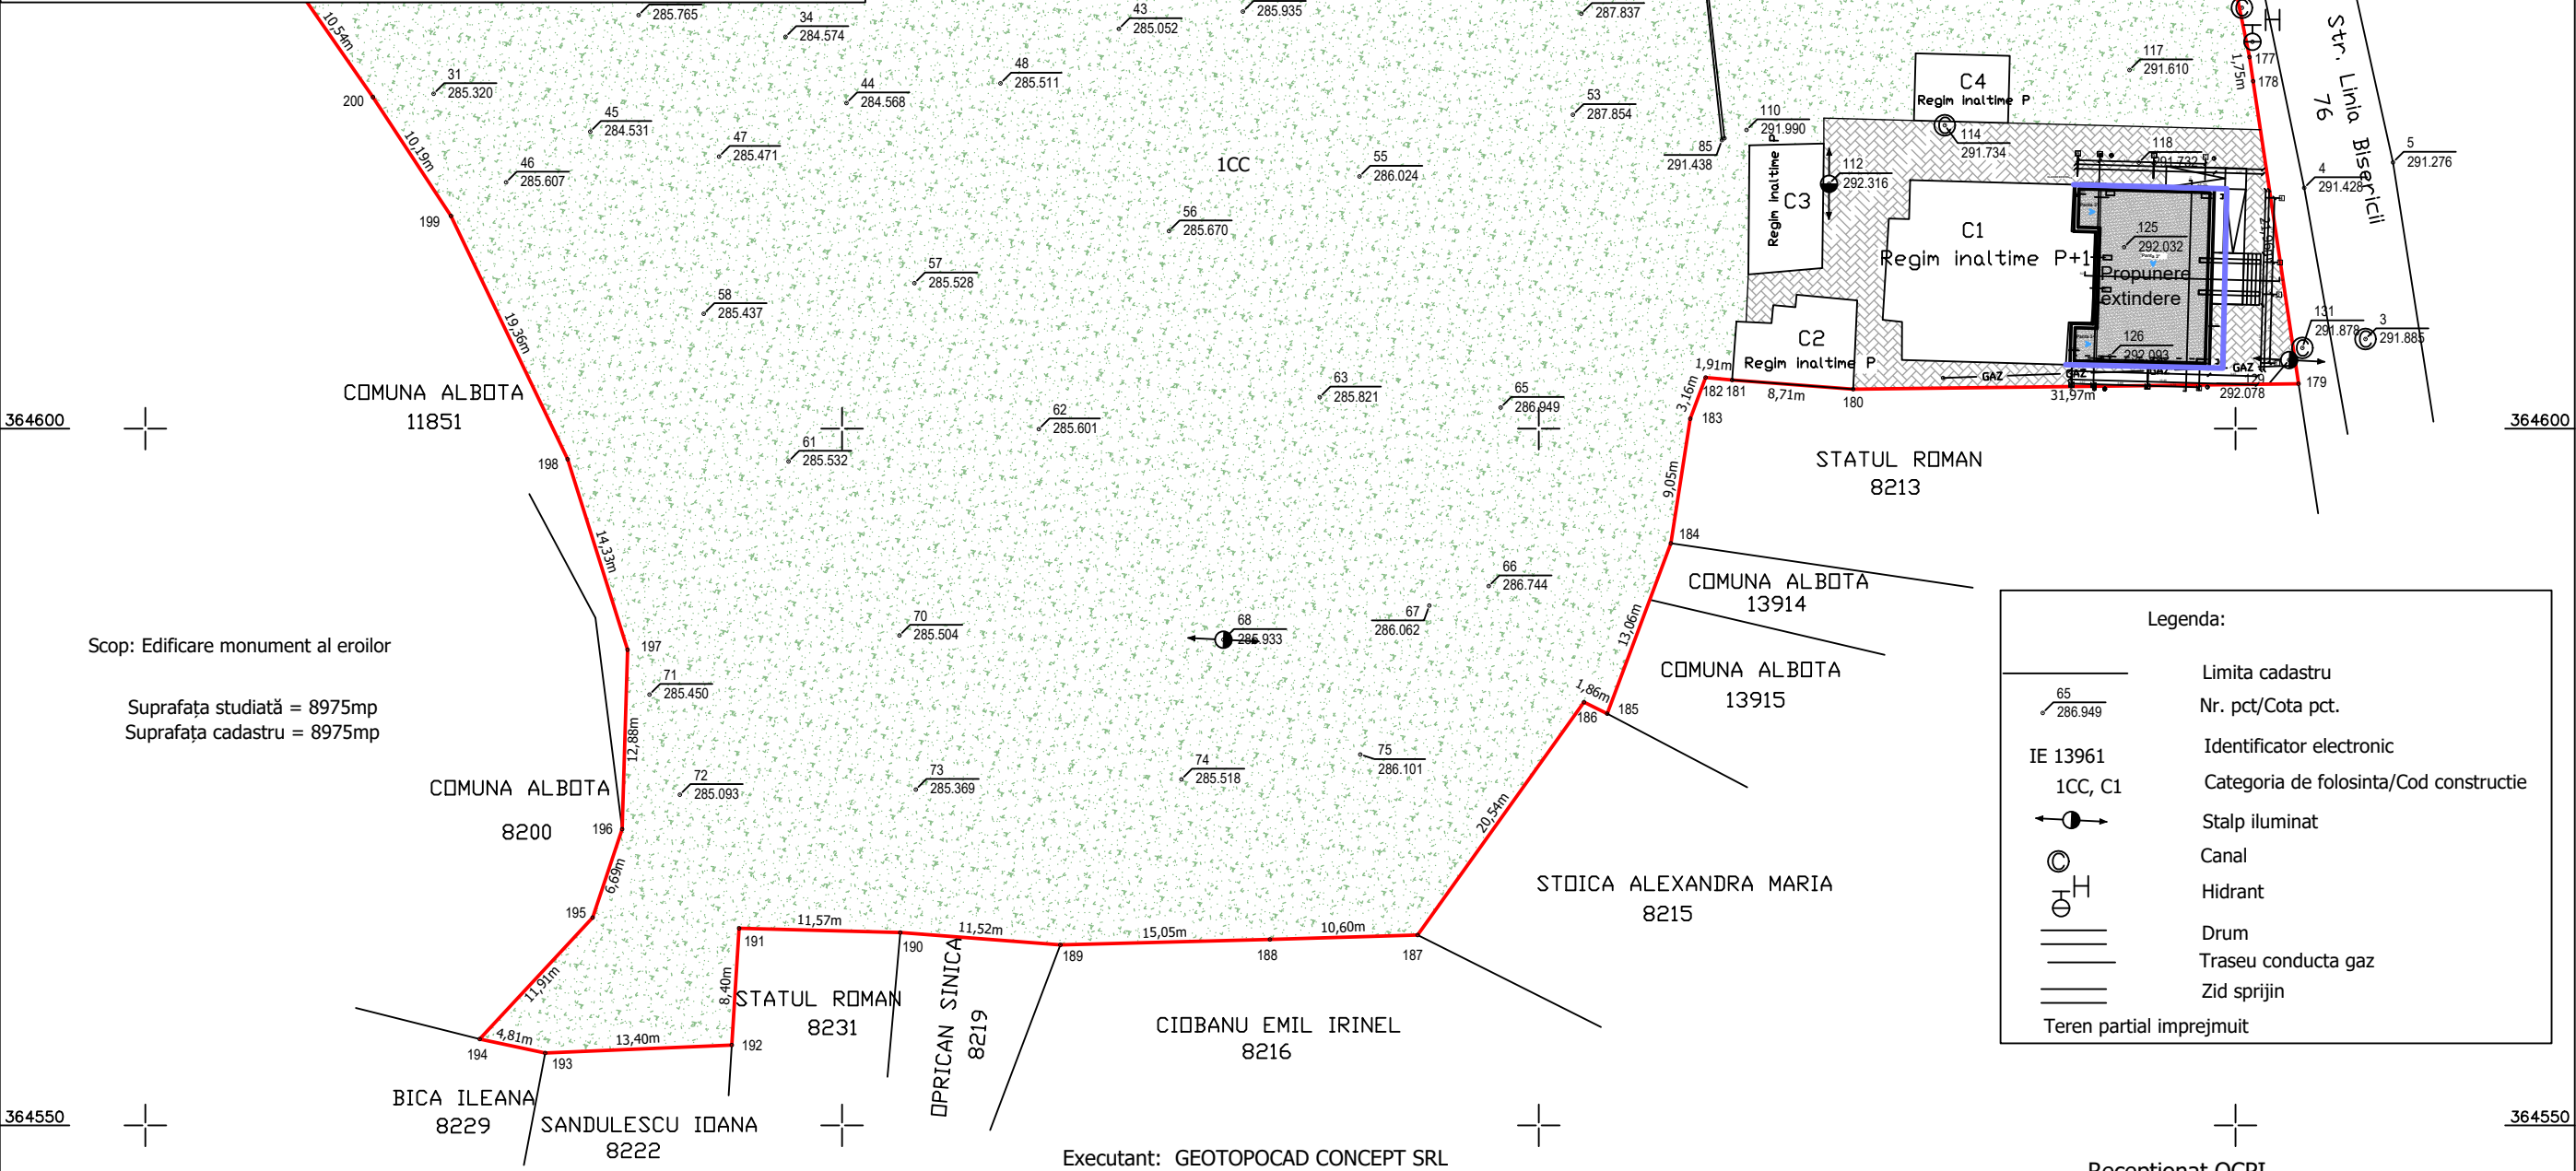

Legenda:

Limita cadastru

Nr. pct/Cota pct.

IE 13961

1CC, C1

Stalp iluminat

LEGENDĂ

- Suprafata teren
- Cladirea - obiect al prezentului proiect
- Circulatii
- Spatii verzi

Categoria de importanță C - normală, conform HG 766/1997  
Clasa de importanță III, conform P100-1/2013  
Grad III de rezistență la foc, conform P118/1999  
Risc mic de incendiu

NOTA:  
Orice eroare sau neconcordanță va fi semnalată proiectantului înainte de începerea execuției lucrărilor.  
Constructorul va lua toate măsurile de protecția muncii și PSI prevăzute de legislația în vigoare.

PROIECTANT GENERAL		PROIECTANT SPECIALITATE		PLAN DE SITUATIE SC 1:500	
<div>OPM NEW EXCLUSIVE GROUP S.R.L.</div> <div></div>		<div>Atelier de Peisaj SRL</div> <div>Pucioasa, strada Fântânilor, bloc C8, sc.1, apt 2, cod fiscal 48234600 RC J15/654/2023</div>		<div>BENEFICIAR:</div> <div>U.A.T.    COMUNA ALBOTA</div> <div>Nr proiect: 22A/2024</div>	
SPECIFICATIE		NUMELE		SEMNATURA	
SEF PROIECT		Arh. urb. Anamaria Georgescu		SCARA	
PROIECTAT		Arh. urb. Anamaria Georgescu		1:500	
APROBAT		Ovidiu Romanasu		DATA	
				10. 2024	
				EXTINDERE SEDIU PRIMARIE, COMUNA ALBOTA, JUDEȚUL ARGEȘ	
				PLAN DE SITUAȚIE	
				FAZA D.A.L.I.	
				PLANSĂ A01	