




ELEMENTE DE BILANT TERITORIAL EXISTENT

Arie teren = 8975,00 mp
Arie construita la sol = 303,45 mp
Arie desfasurata = 477,45 mp
H maxim (fata de ±0.00) = 7,50 m
POT = 3.38%
CUT = 0.05

ELEMENTE DE BILANT TERITORIAL PROPU

Arie teren = 8975,00 mp
Arie construita la sol = 435,95 mp
Arie desfasurata = 609,95 mp
H maxim (fata de ±0.00) = 7,50 m
POT = 4.85%
CUT = 0.06

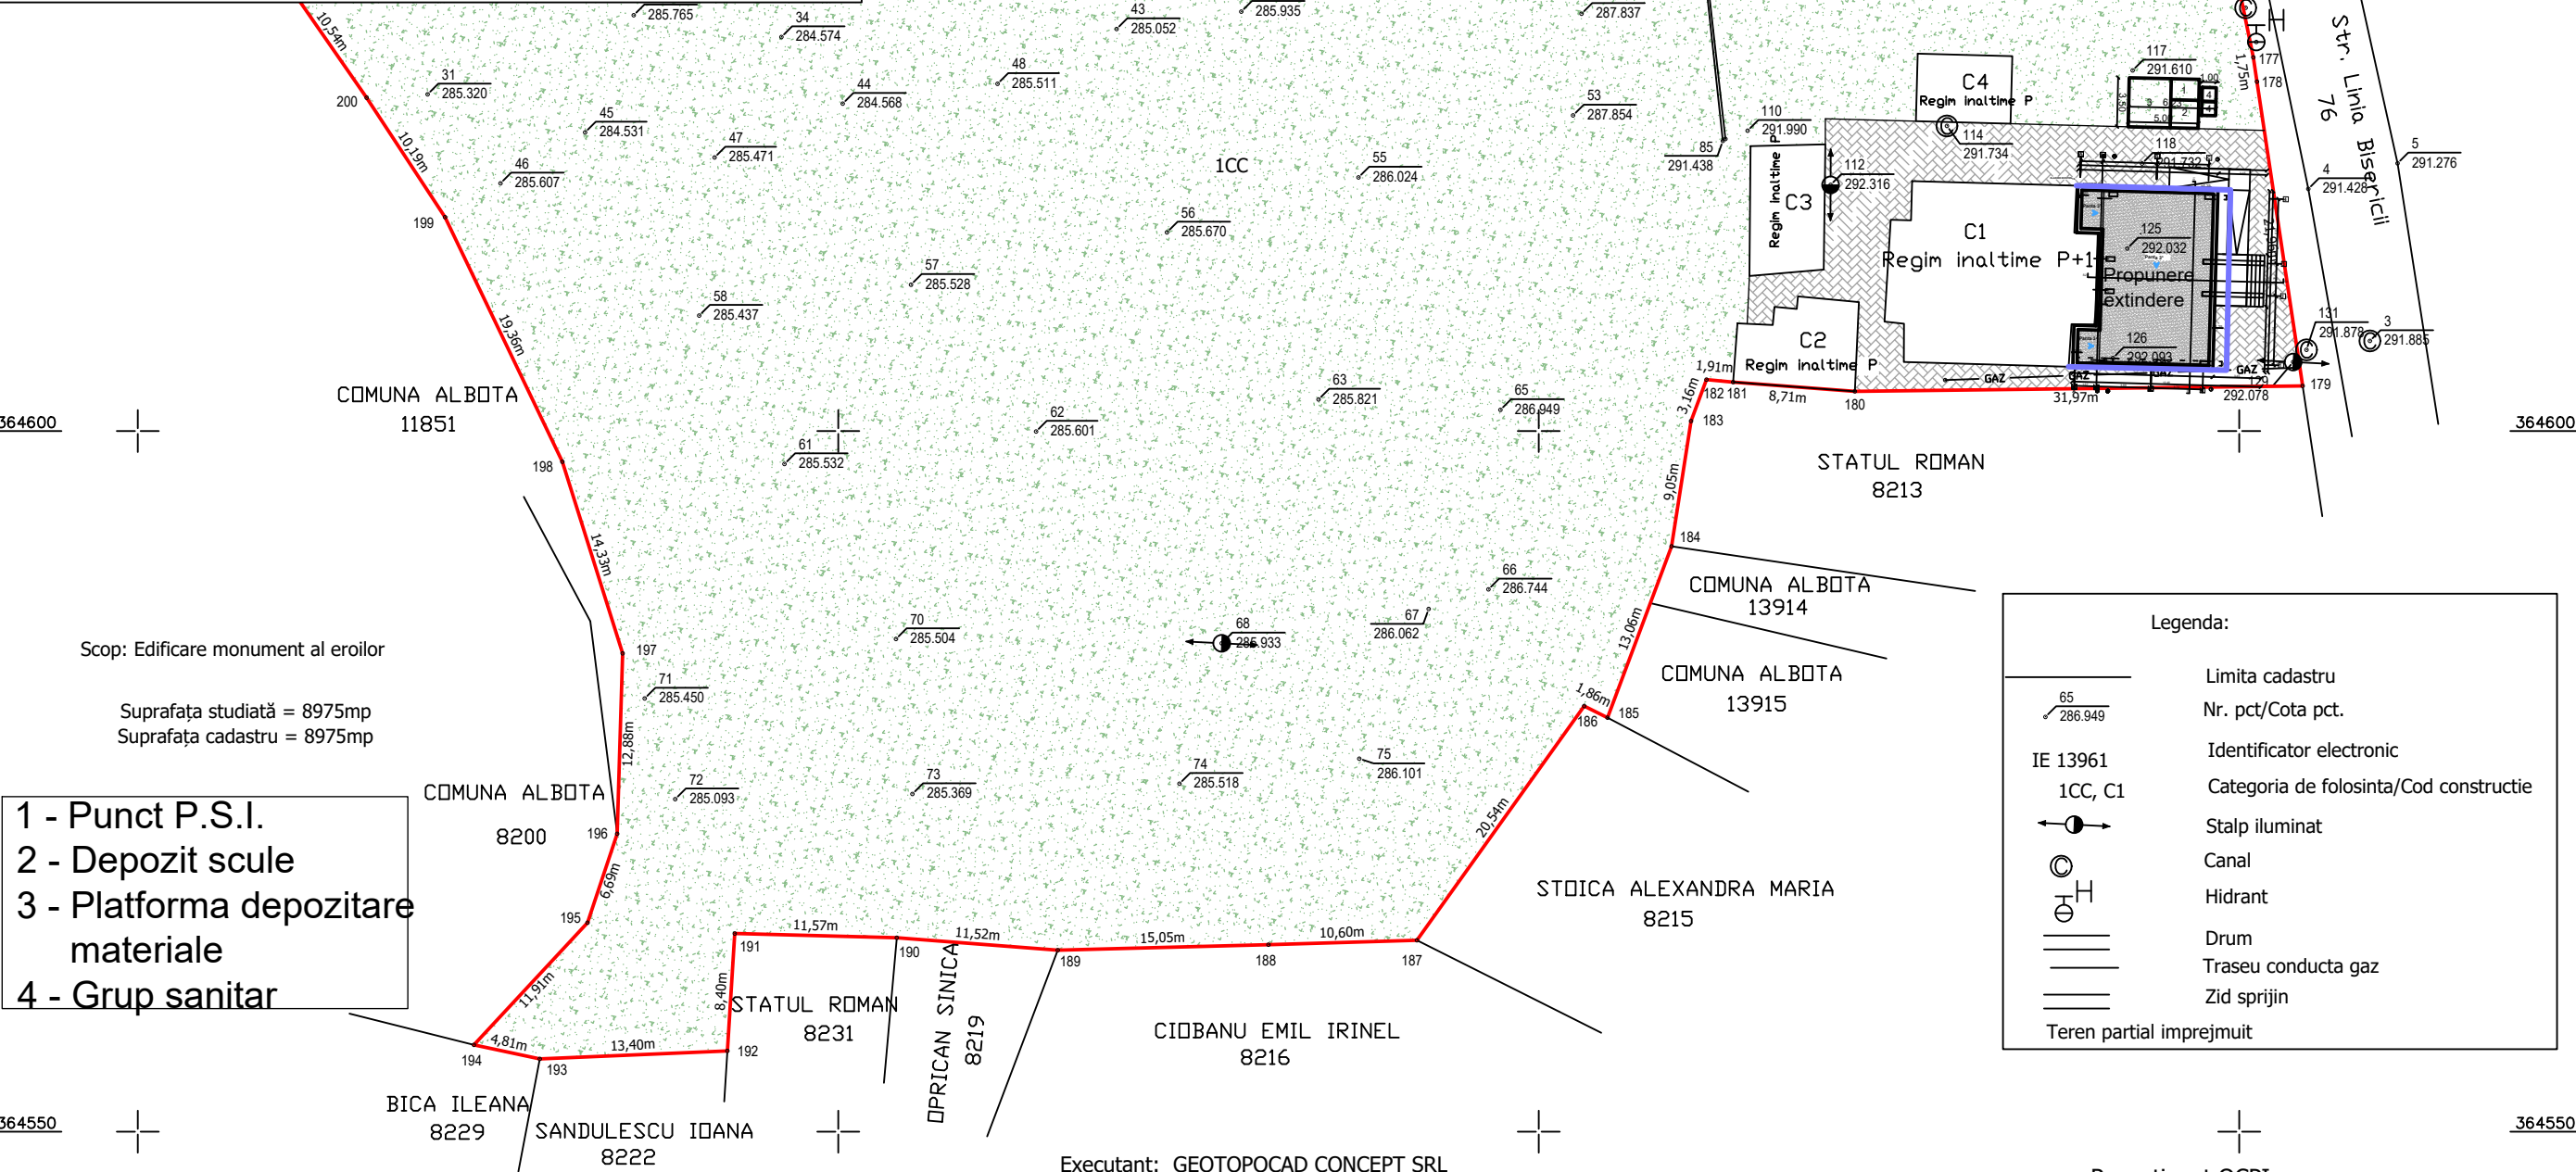


LEGENDĂ

- Suprafata teren
- Cladirea - obiect al prezentului proiect
- Circulatii
- Spatii verzi

Categoria de importanță C - normală, conform HG 766/1997
Clasa de importanță III, conform P100-1/2013
Grad III de rezistență la foc, conform P118/1999
Risc mic de incendiu

NOTA:
Orice eroare sau neconcordanță va fi semnalată proiectantului înainte de începerea execuției lucrărilor.
Constructorul va lua toate măsurile de protecția muncii și PSI prevăzute de legislația în vigoare.

PROIECTANT GENERAL		PROIECTANT SPECIALITATE		PLAN DE SITUATIE SC 1:500	
<div>OPM NEW EXCLUSIVE GROUP S.R.L.</div> <div></div>		<div>Atelier de Peisaj SRL</div> <div>Pucioasa, strada Fântânilor, bloc C8, sc.1, apt 2, cod fiscal 48234600 RC J15/654/2023</div>		<div>BENEFICIAR:</div> <div>U.A.T. COMUNA ALBOTA</div> <div>Nr proiect: 22A/2024</div>	
SPECIFICATIE		NUMELE	SEMNATURA	SCARA 1:500	EXTINDERE SEDIU PRIMARIE, COMUNA ALBOTA, JUDEȚUL ARGEȘ
SEF PROIECT	Arh. urb. Anamaria Georgescu				
PROIECTAT	Arh. urb. Anamaria Georgescu				
APROBAT	Ovidiu Romanasu		DATA 10. 2024	ORGANIZAREA EXECUTIEI LUCRARILOR	PLANSA A01