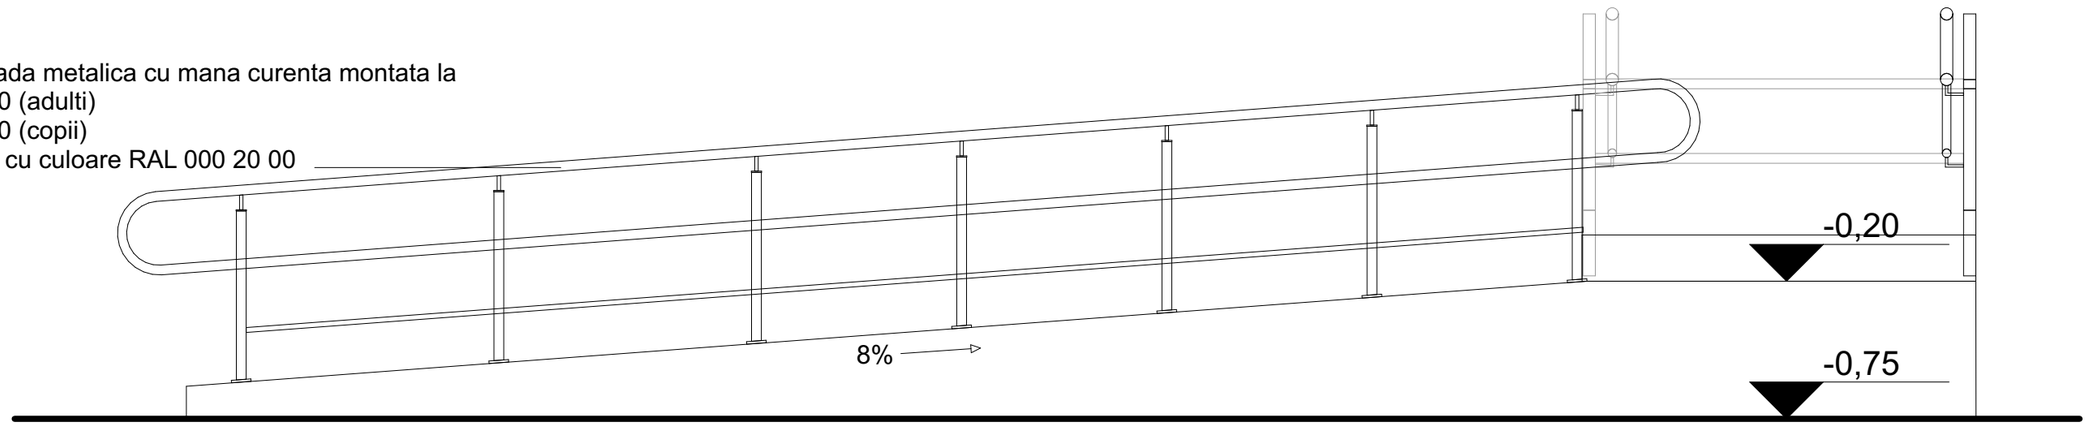

SECȚIUNE LONGITUDINALA RAMPĂ S1 SC. 1:25

RAMPĂ PENTRU PERSOANE CU DIZABILITĂȚI
Rampă (panta 8%, realizată din beton armat, placată cu material antiderapant (placi ceramice antiderapante culoare alb/gri)

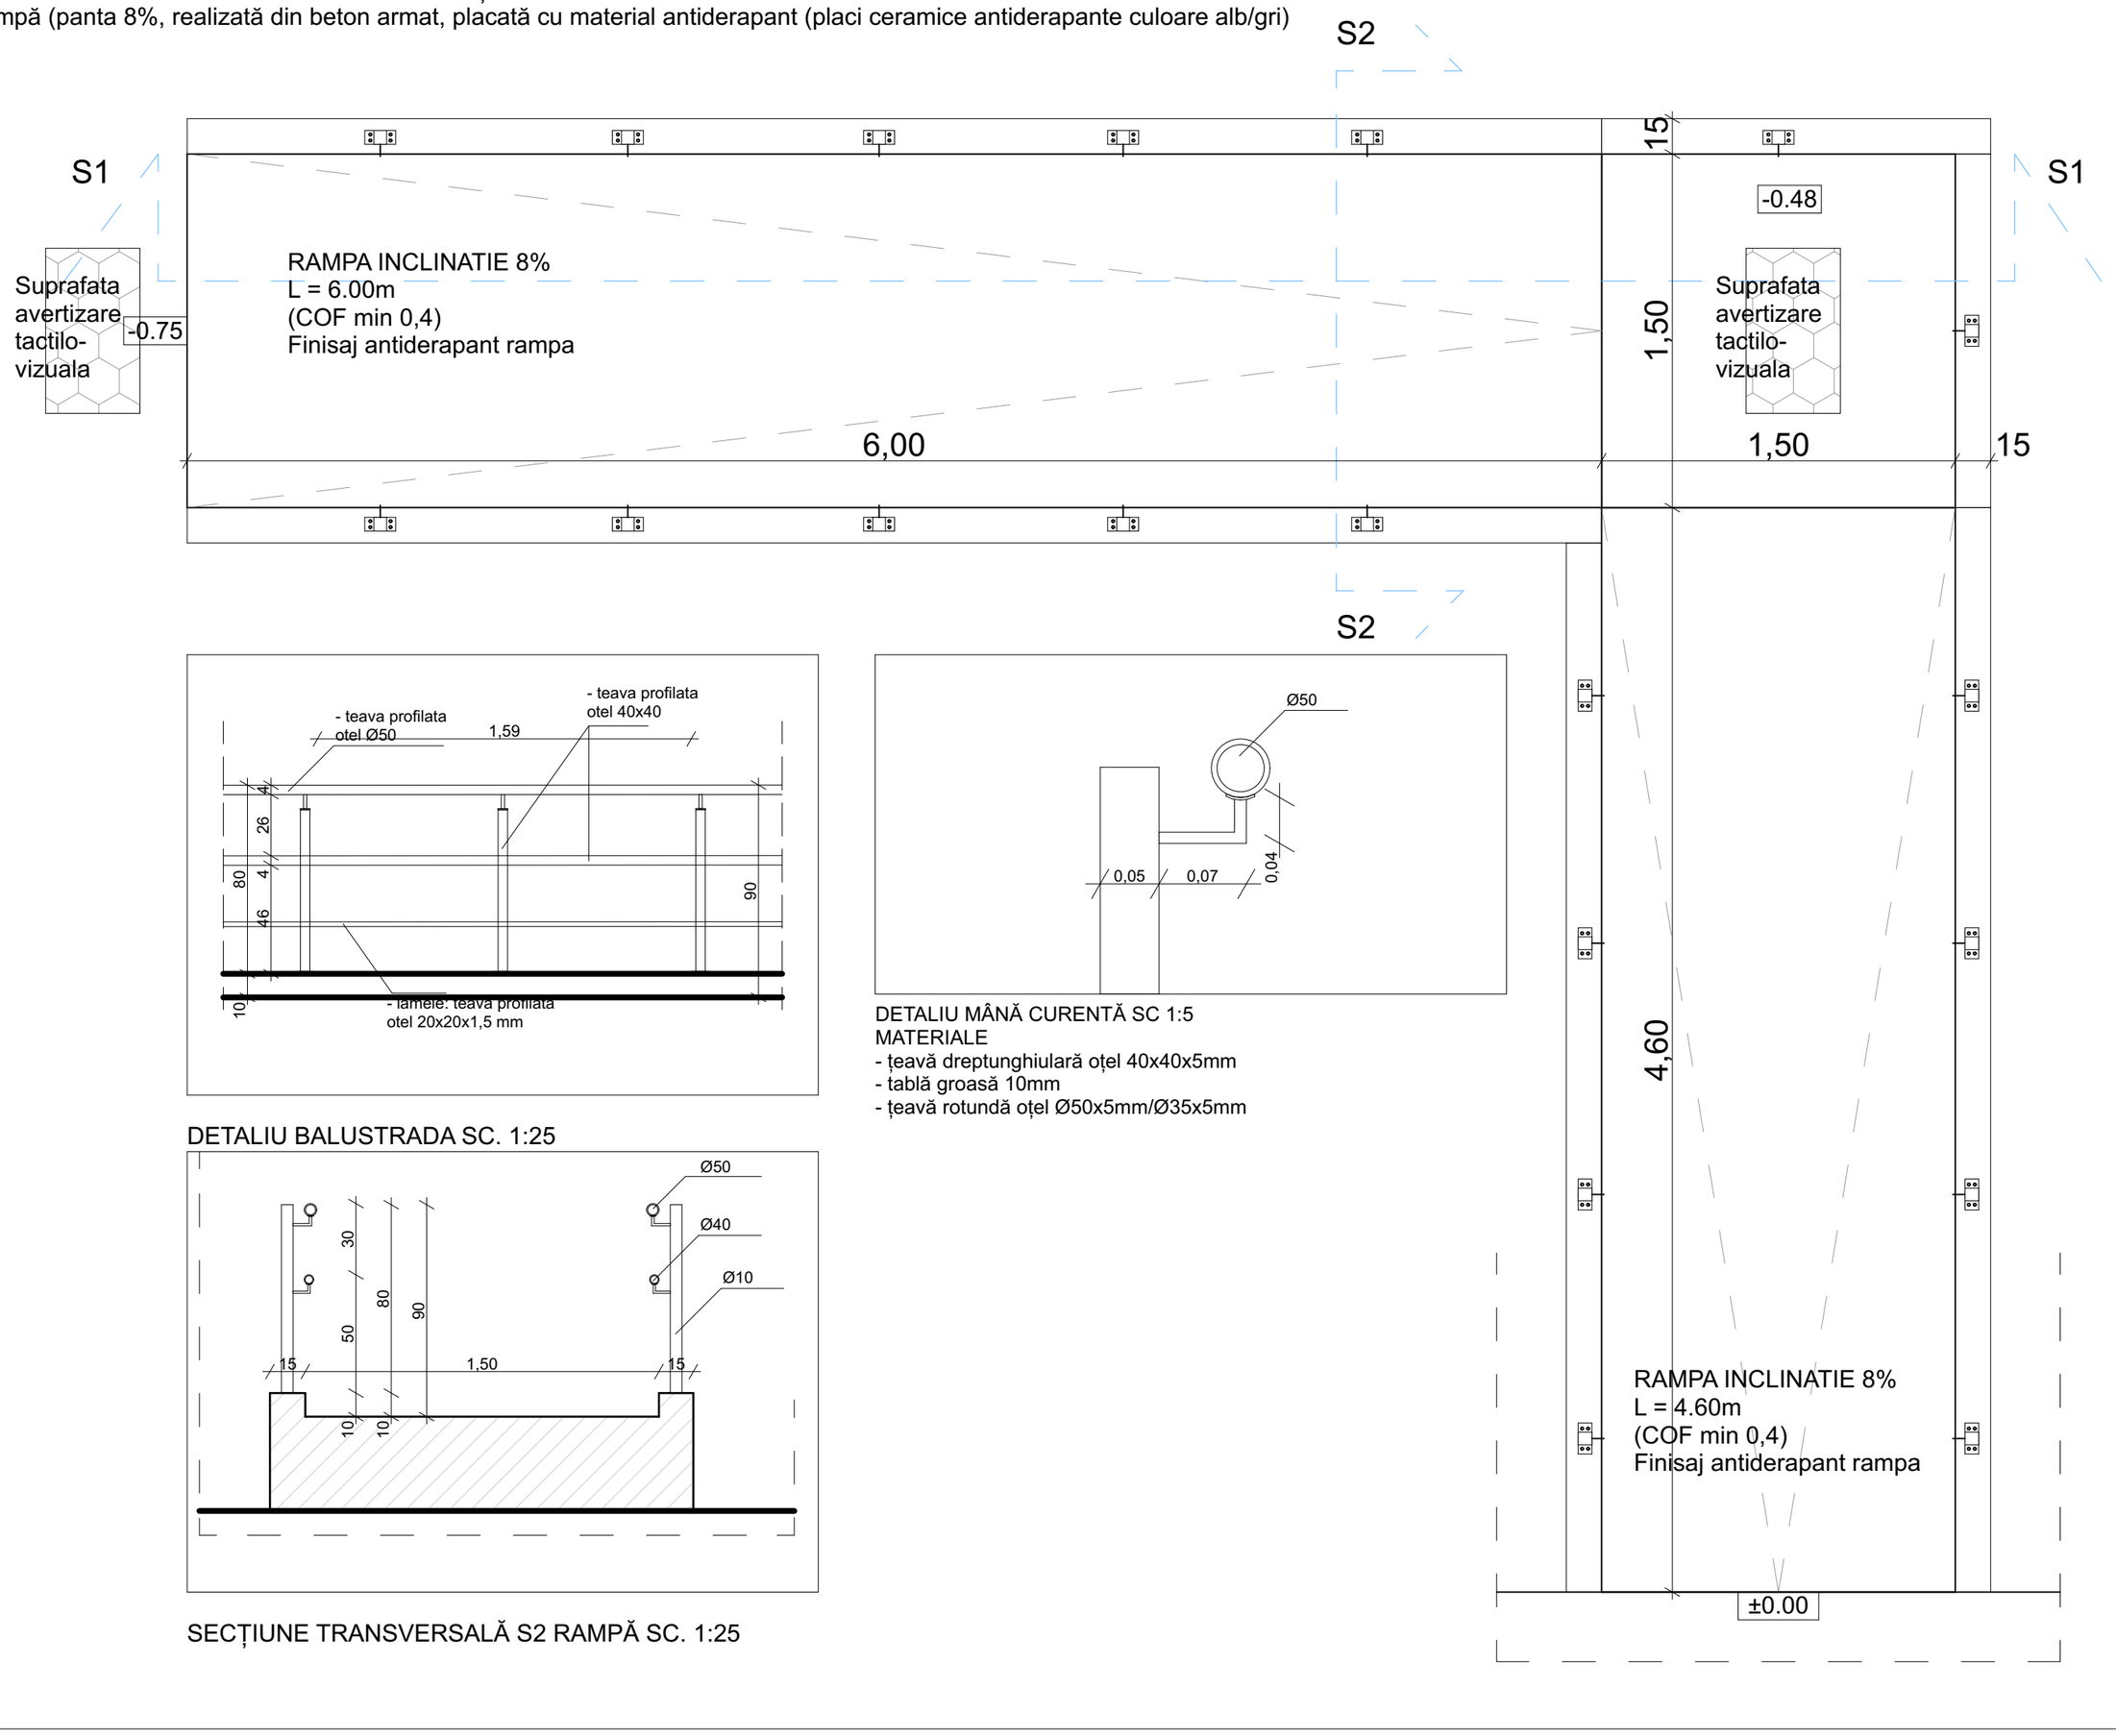

DETALIU MÂNĂ CURENTĂ SC 1:5
MATERIALE
- țeavă dreptunghiulară oțel 40x40x5mm
- tablă groasă 10mm
- țeavă rotundă oțel Ø50x5mm/Ø35x5mm

DETALIU BALUSTRADA SC. 1:25

SECȚIUNE TRANSVERSALĂ S2 RAMPĂ SC. 1:25

PLAN RAMPĂ PENTRU PERSOANE CU DIZABILITĂȚI SC. 1:25

NOTA:

Orice eroare sau neconcordanță va fi semnalată proiectantului
înainte de începerea execuției lucrărilor.
Constructorul va lua toate masurile de protecția muncii si
PSI prevăzute de legislația în vigoare.
Categoria de importanță a construcției existente pe amplasament,
conform H.G.R. 766/1997, anexa 3 „C" - importanță normală.
Clasa de importanță a construcției existente pe amplasament este „III".
Grad III de rezistenta la foc conform P118/1999.
Risc mic de incendiu.

PROIECTANT GENERAL	PROIECTANT SPECIALITATE	
OPM NEW EXCLUSIVE GROUP S.R.L.	Atelier de Peisaj SRL Pucioasa, strada Fântânilor, bloc C8, sc.1, apt 2, RO 48234600 J15/654/2023 arh. Anamaria Georgescu	
		BENEFICIAR: U.A.T. COM. ALBOTA — Nr proiect: 22A/2024

SPECIFICATIE	NUMELE	SEMNATURA	SCARA		
SEF PROIECT	Arh. Oana Poschina			**EXTINDERE SEDIU PRIMARIE, COMUNA ALBOTA, JUDETUL ARGES**	FAZA PTh+DDE
PROIECTAT	Arh. urb. Anamaria Georgescu				
APROBAT	Ovidiu Romanasu		DATA 12.2024	DETALIU RAMPA	PLANSA A08