


PLAN DE AMPLASARE IN ZONA
Scara: 1:10000

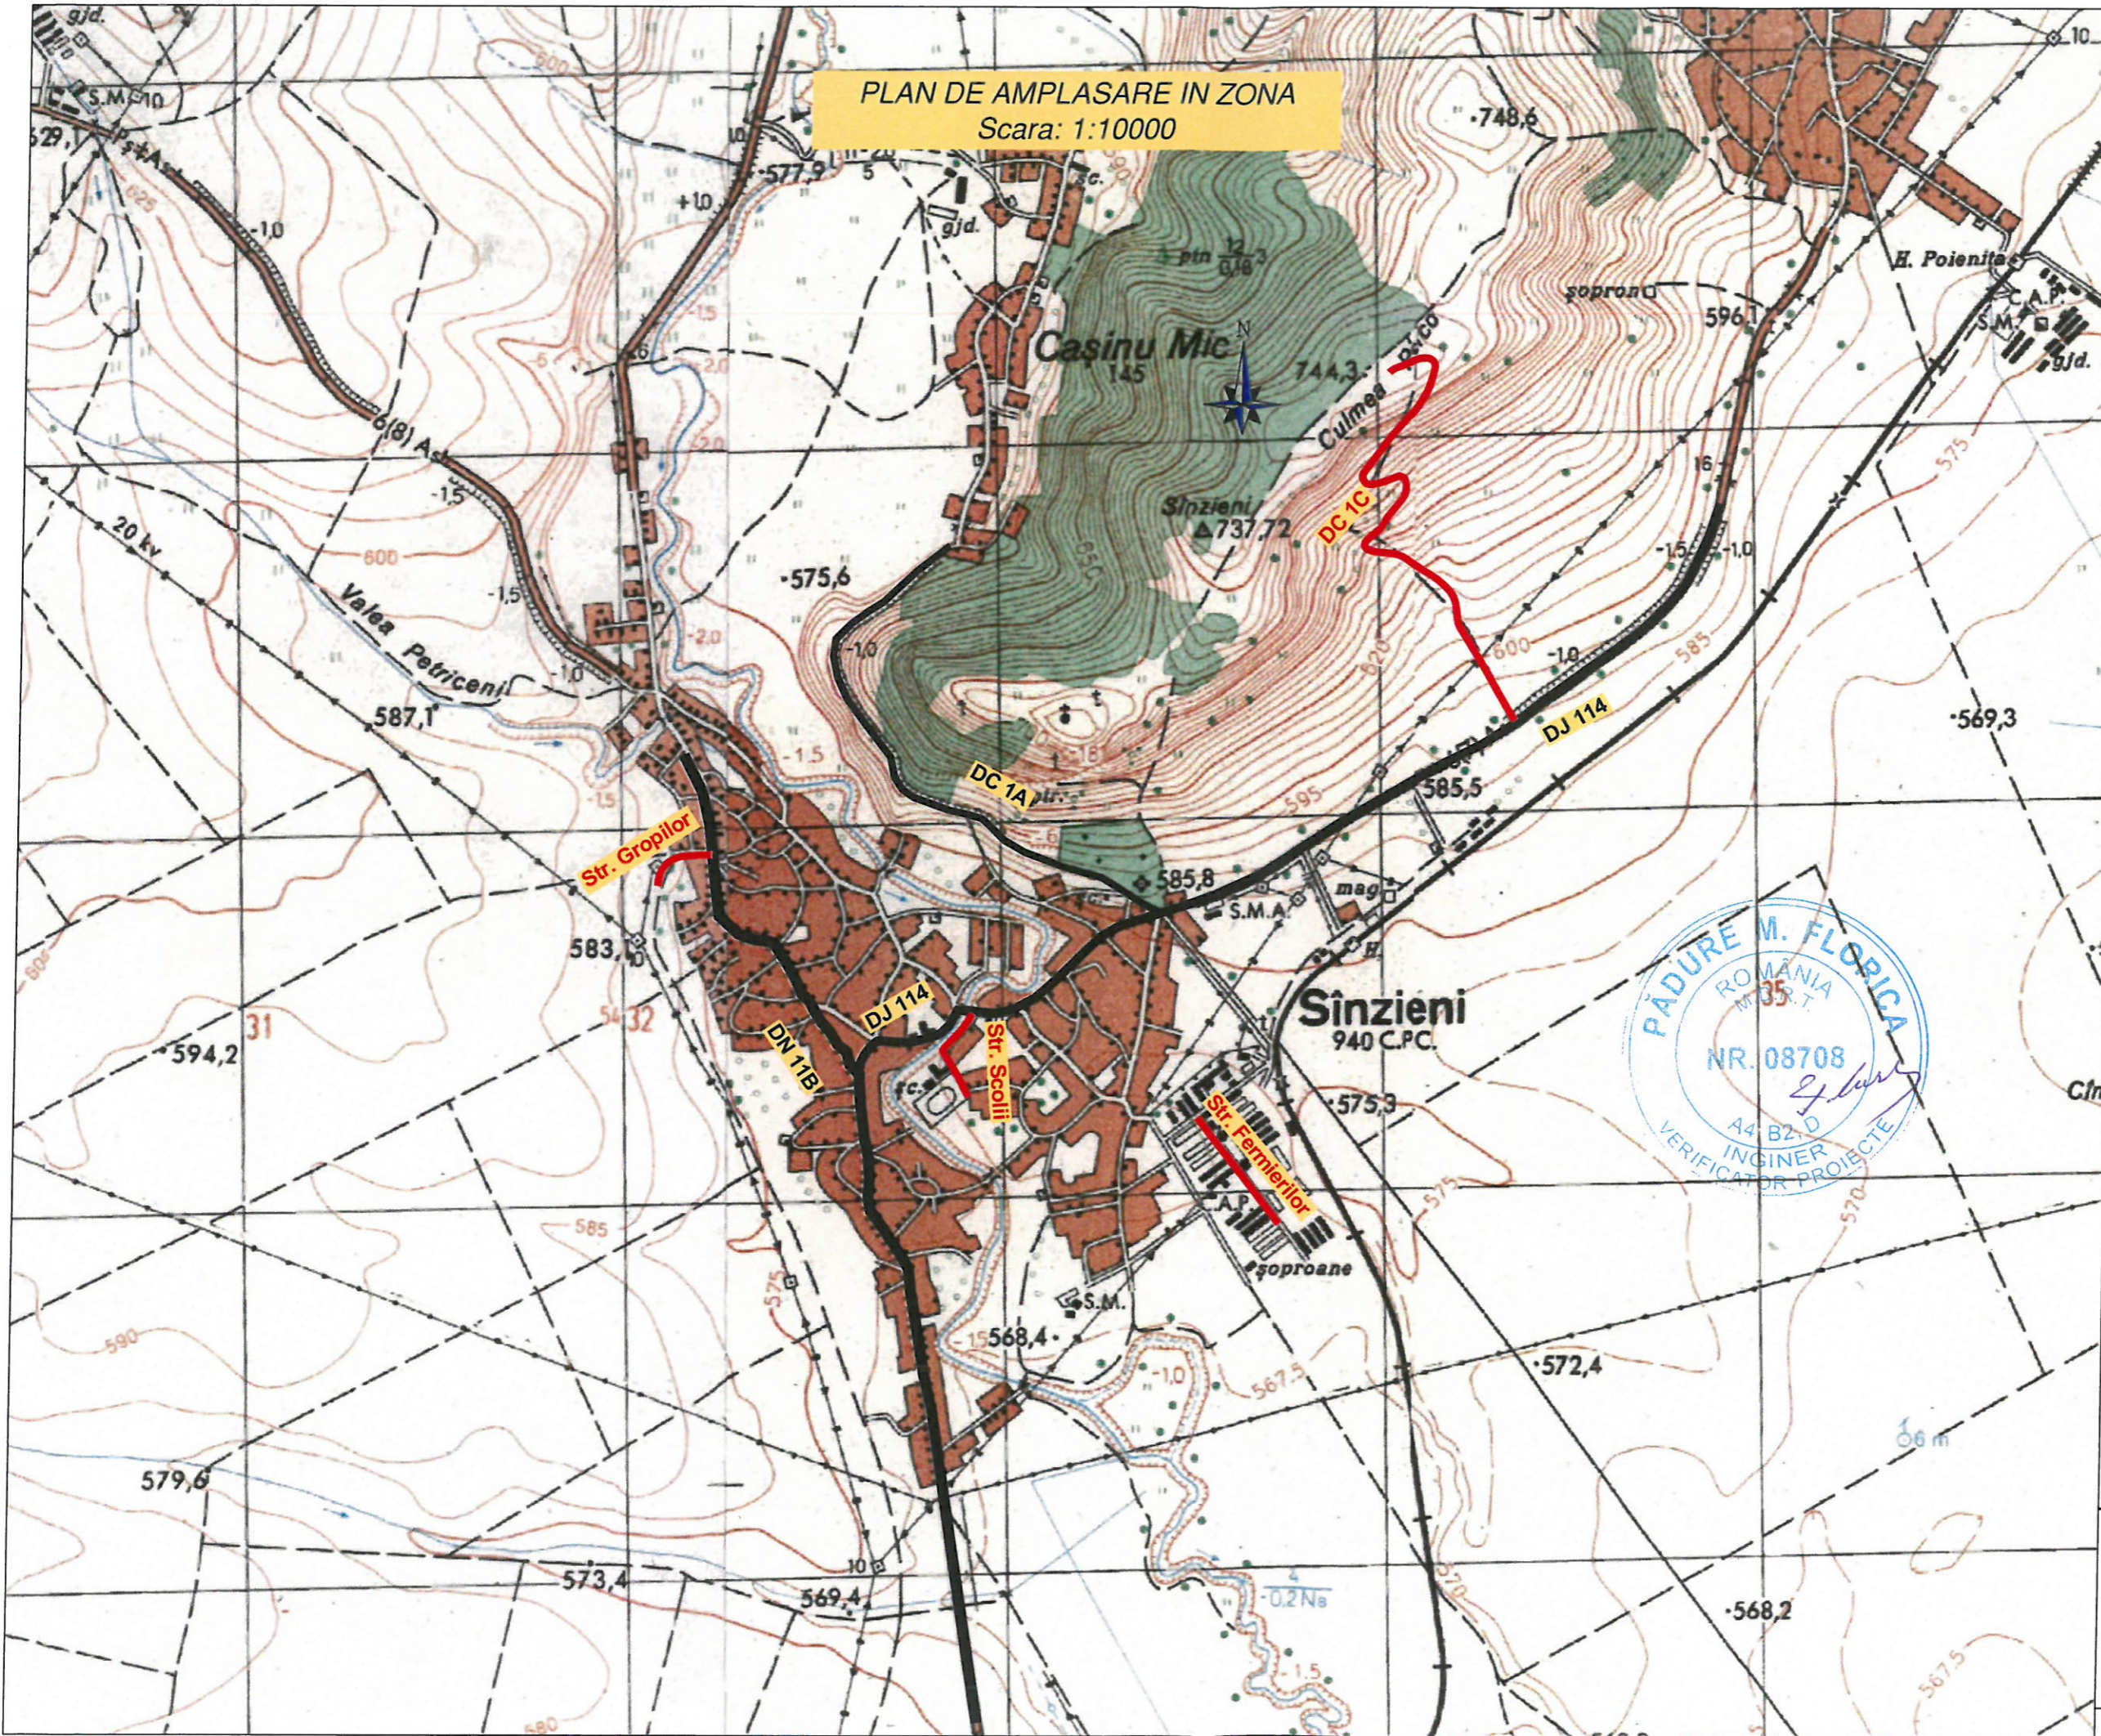


Harta cheie
Scara: 1:10000
0.5 1 2 3 m

Data	Semnatura	Descriere	Data	Semnatura

MODIFICARI APROBAT

ENTITATE ACHIZITOARE
COMUNA SANZIENI
JUDETUL COVASNA

PROIECTANT GENERAL
SC EUROPA PROIECT SRL
Corunca Nr. 579,
Judetul Mures

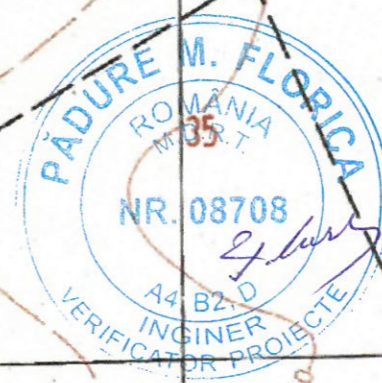


Sef proiect, Ing. Sanda NICULAE	Verificat, Ing. Sanda NICULAE
Proiectat, Ing. Radu STANESCU	Desenat, Ing. Radu STANESCU

Denumire proiect:
"ASFALTAREA DRUMURILOR DE INTERES LOCAL DIN COMUNA SANZIENI, JUDETUL COVASNA"
CONTRACT NR. 4268/10.07.2024
PROIECT NR. 64/2024

Faza:
P.T.E.

Titlul desenului:
PLAN DE AMPLASARE IN ZONA

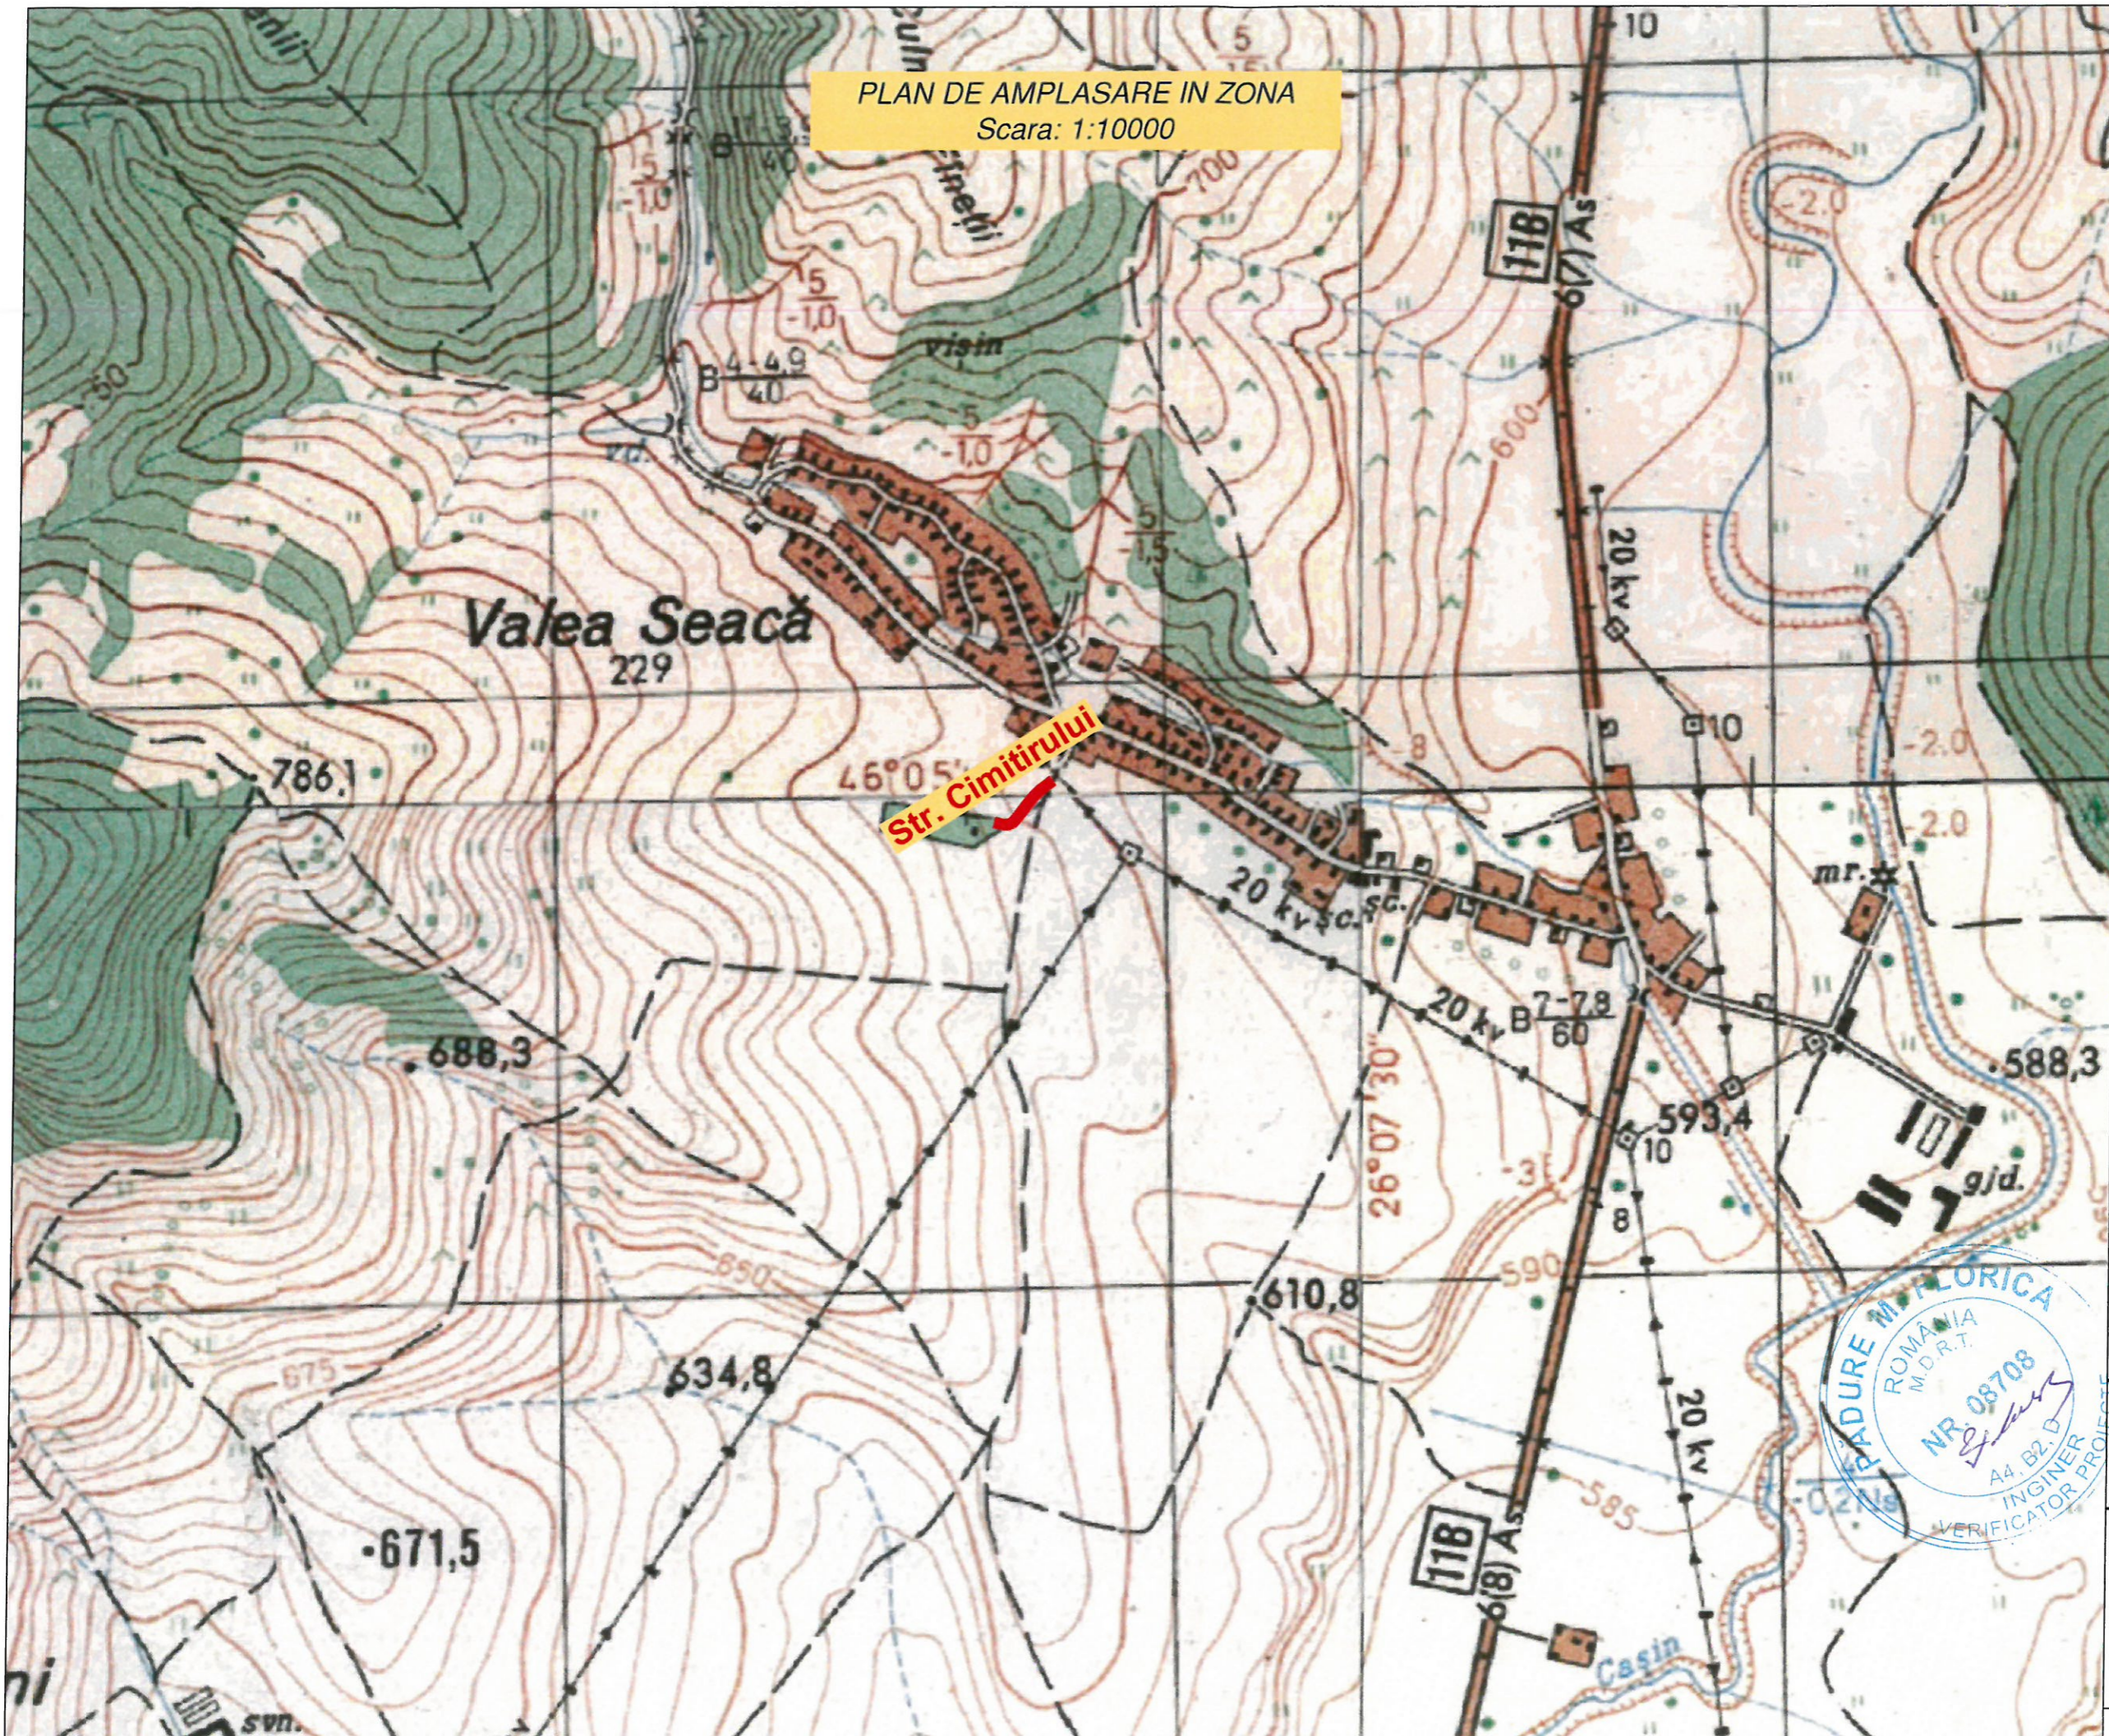

PLAN DE AMPLASARE IN ZONA
Scara: 1:10000



Harta cheie
Scara: 1:10000
0 0.5 1 2 3 m

Data	Semnatura	Descriere	Data	Semnatura

MODIFICARI APROBAT

ENTITATE ACHIZITOARE
COMUNA SANZIENI
JUDETUL COVASNA

PROIECTANT GENERAL
SC EUROPA PROIECT SRL
Corunca Nr. 579, Judetul Mures

Self proiect. Ing. Sanda NICULAE	Verificat. Ing. Sanda NICULAE
Proiectat. Ing. Radu STANESCU	Desenat. Ing. Radu STANESCU


Denumire proiect:
"ASFALTAREA DRUMURILOR DE INTERES LOCAL DIN COMUNA SANZIENI, JUDETUL COVASNA"
CONTRACT NR. 4268/10.07.2024
PROIECT NR. 64/2024



Faza:
P.T.E.

Titlul desenului:
PLAN DE AMPLASARE IN ZONA

PLAN DE SITUATIE
COMUNA SANZIENI
DC 1C
Scara 1:500

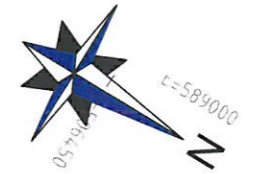

Harta cheie
Scara: 1:500
0.5 1 2 3 m

Data	Semnatura	Descriere	Data	Semnatura

MODIFICARI APROBAT

ENTITATE ACHIZIToare
COMUNA SANZIENI
JUDETUL COVASNA


PROIECTANT GENERAL
SC EUROPA PROIECT SRL
Corunca Nr. 579,
Judetul Mures

Sef proiect Ing. Sanda NICULAE	Verificat Ing. Sanda NICULAE
Proiectat Ing. Radu STANESCU	Desenat Ing. Radu STANESCU

Denumire proiect:
"ASFALTAREA DRUMURILOR DE INTERES LOCAL DIN COMUNA SANZIENI, JUDETUL COVASNA"
CONTRACT NR. 4268/10.07.2024
PROIECT NR. 64/2024


Faza:
P.T.E.

Titlul desenului:
PLAN DE SITUATIE
COMUNA SANZIENI
DC 1C

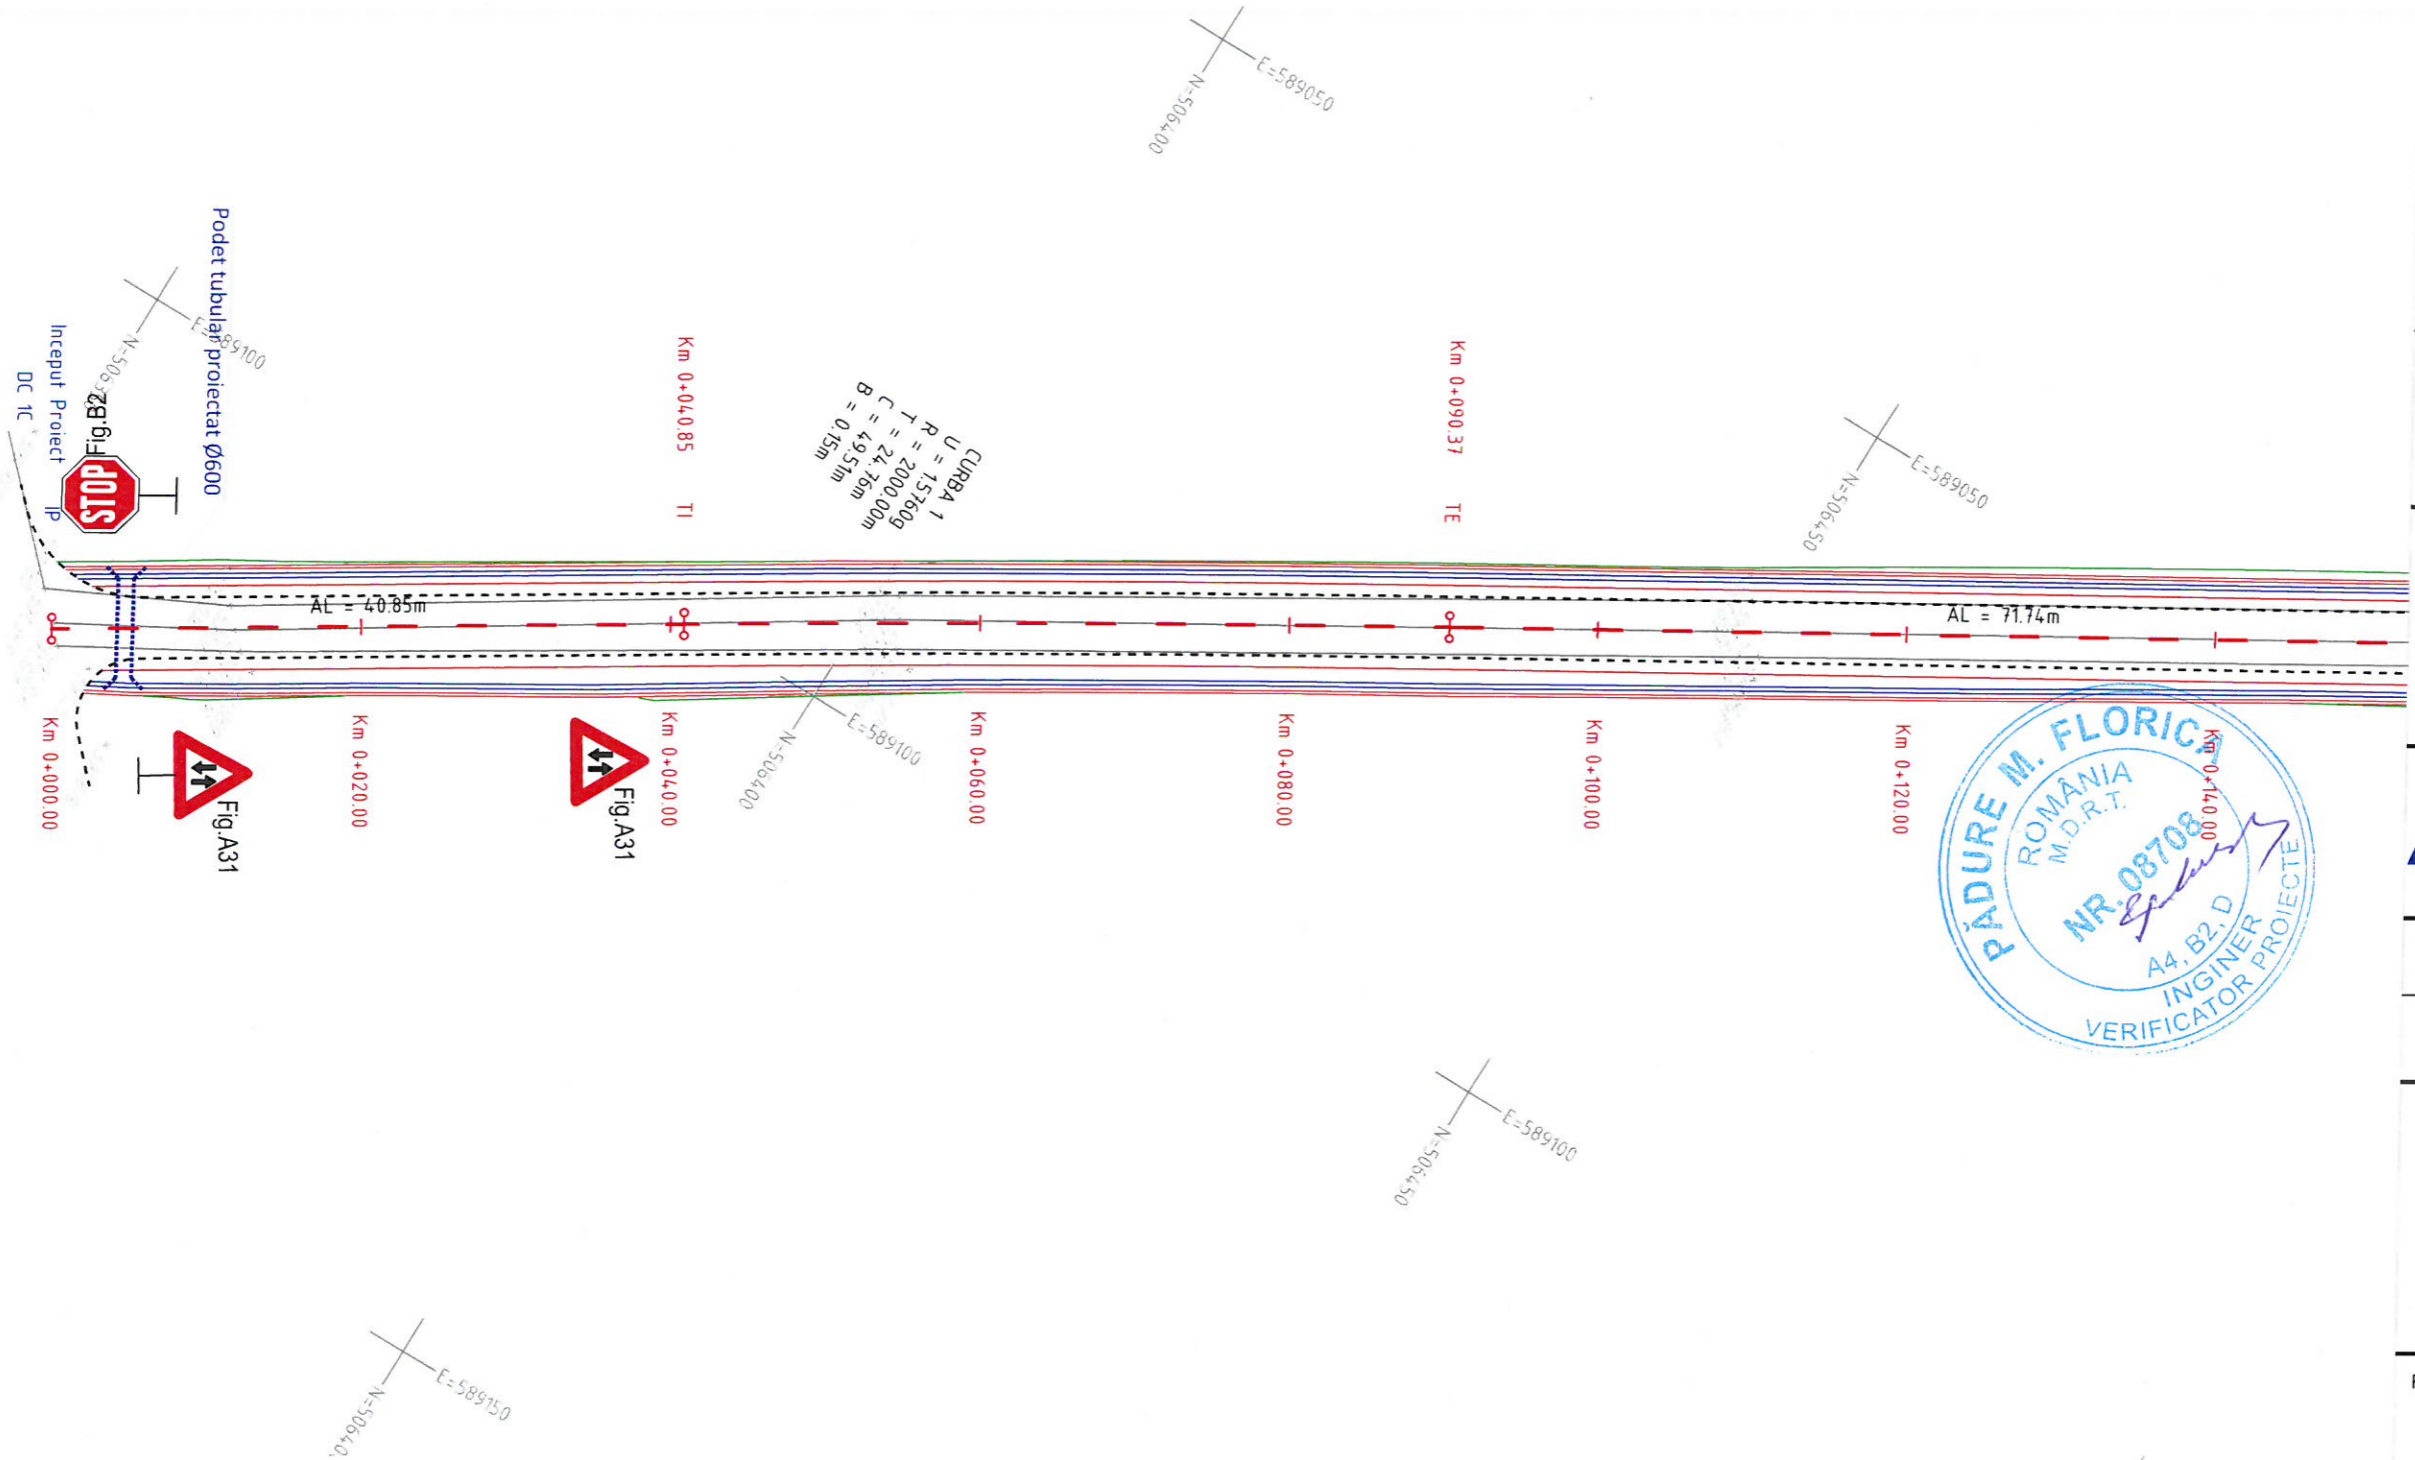

LEGENDA

	Ax proiectat
	Margine drum proiectat
	Marcaj proiectat (1 cu 1)
	Marcaj proiectat (3 cu 6)
	Dispozitiv scurgere ape pluviale proiectat

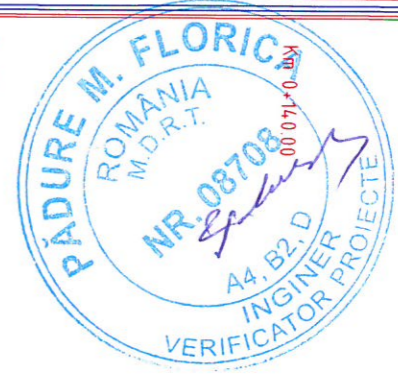

PLAN DE SITUATIE
COMUNA SANZIENI
DC 1C
Scara 1:500



Harta cheie

Scara: 1:500



Data	Semnatura	Descriere	Data	Semnatura

MODIFICARI





APROBAT

ENTITATE ACHIZITOARE

COMUNA SANZIENI
JUDETUL COVASNA

PROIECTANT GENERAL

SC EUROPA
PROIECT SRL
Corunca Nr. 579,
Judetul Mures

<p>Sef proiect</p>  <p>Fig. Sanda NICULAE</p>	<p>Ventilat</p>  <p>Fig. Sanda NICULAE</p>
<p>Proiectat</p>  <p>ing. Radu STANESCU</p>	<p>Desenat</p>  <p>ing. Radu STANESCU</p>

Denumire proiect:

"ASFALTAREA DRUMURILOR DE
INTERES LOCAL DIN COMUNA
SANZIENI, JUDETUL COVASNA"


CONTRACT NR. 4268/10.07.2024
PROIECT NR. 64/2024

Faza:






P.T.E.

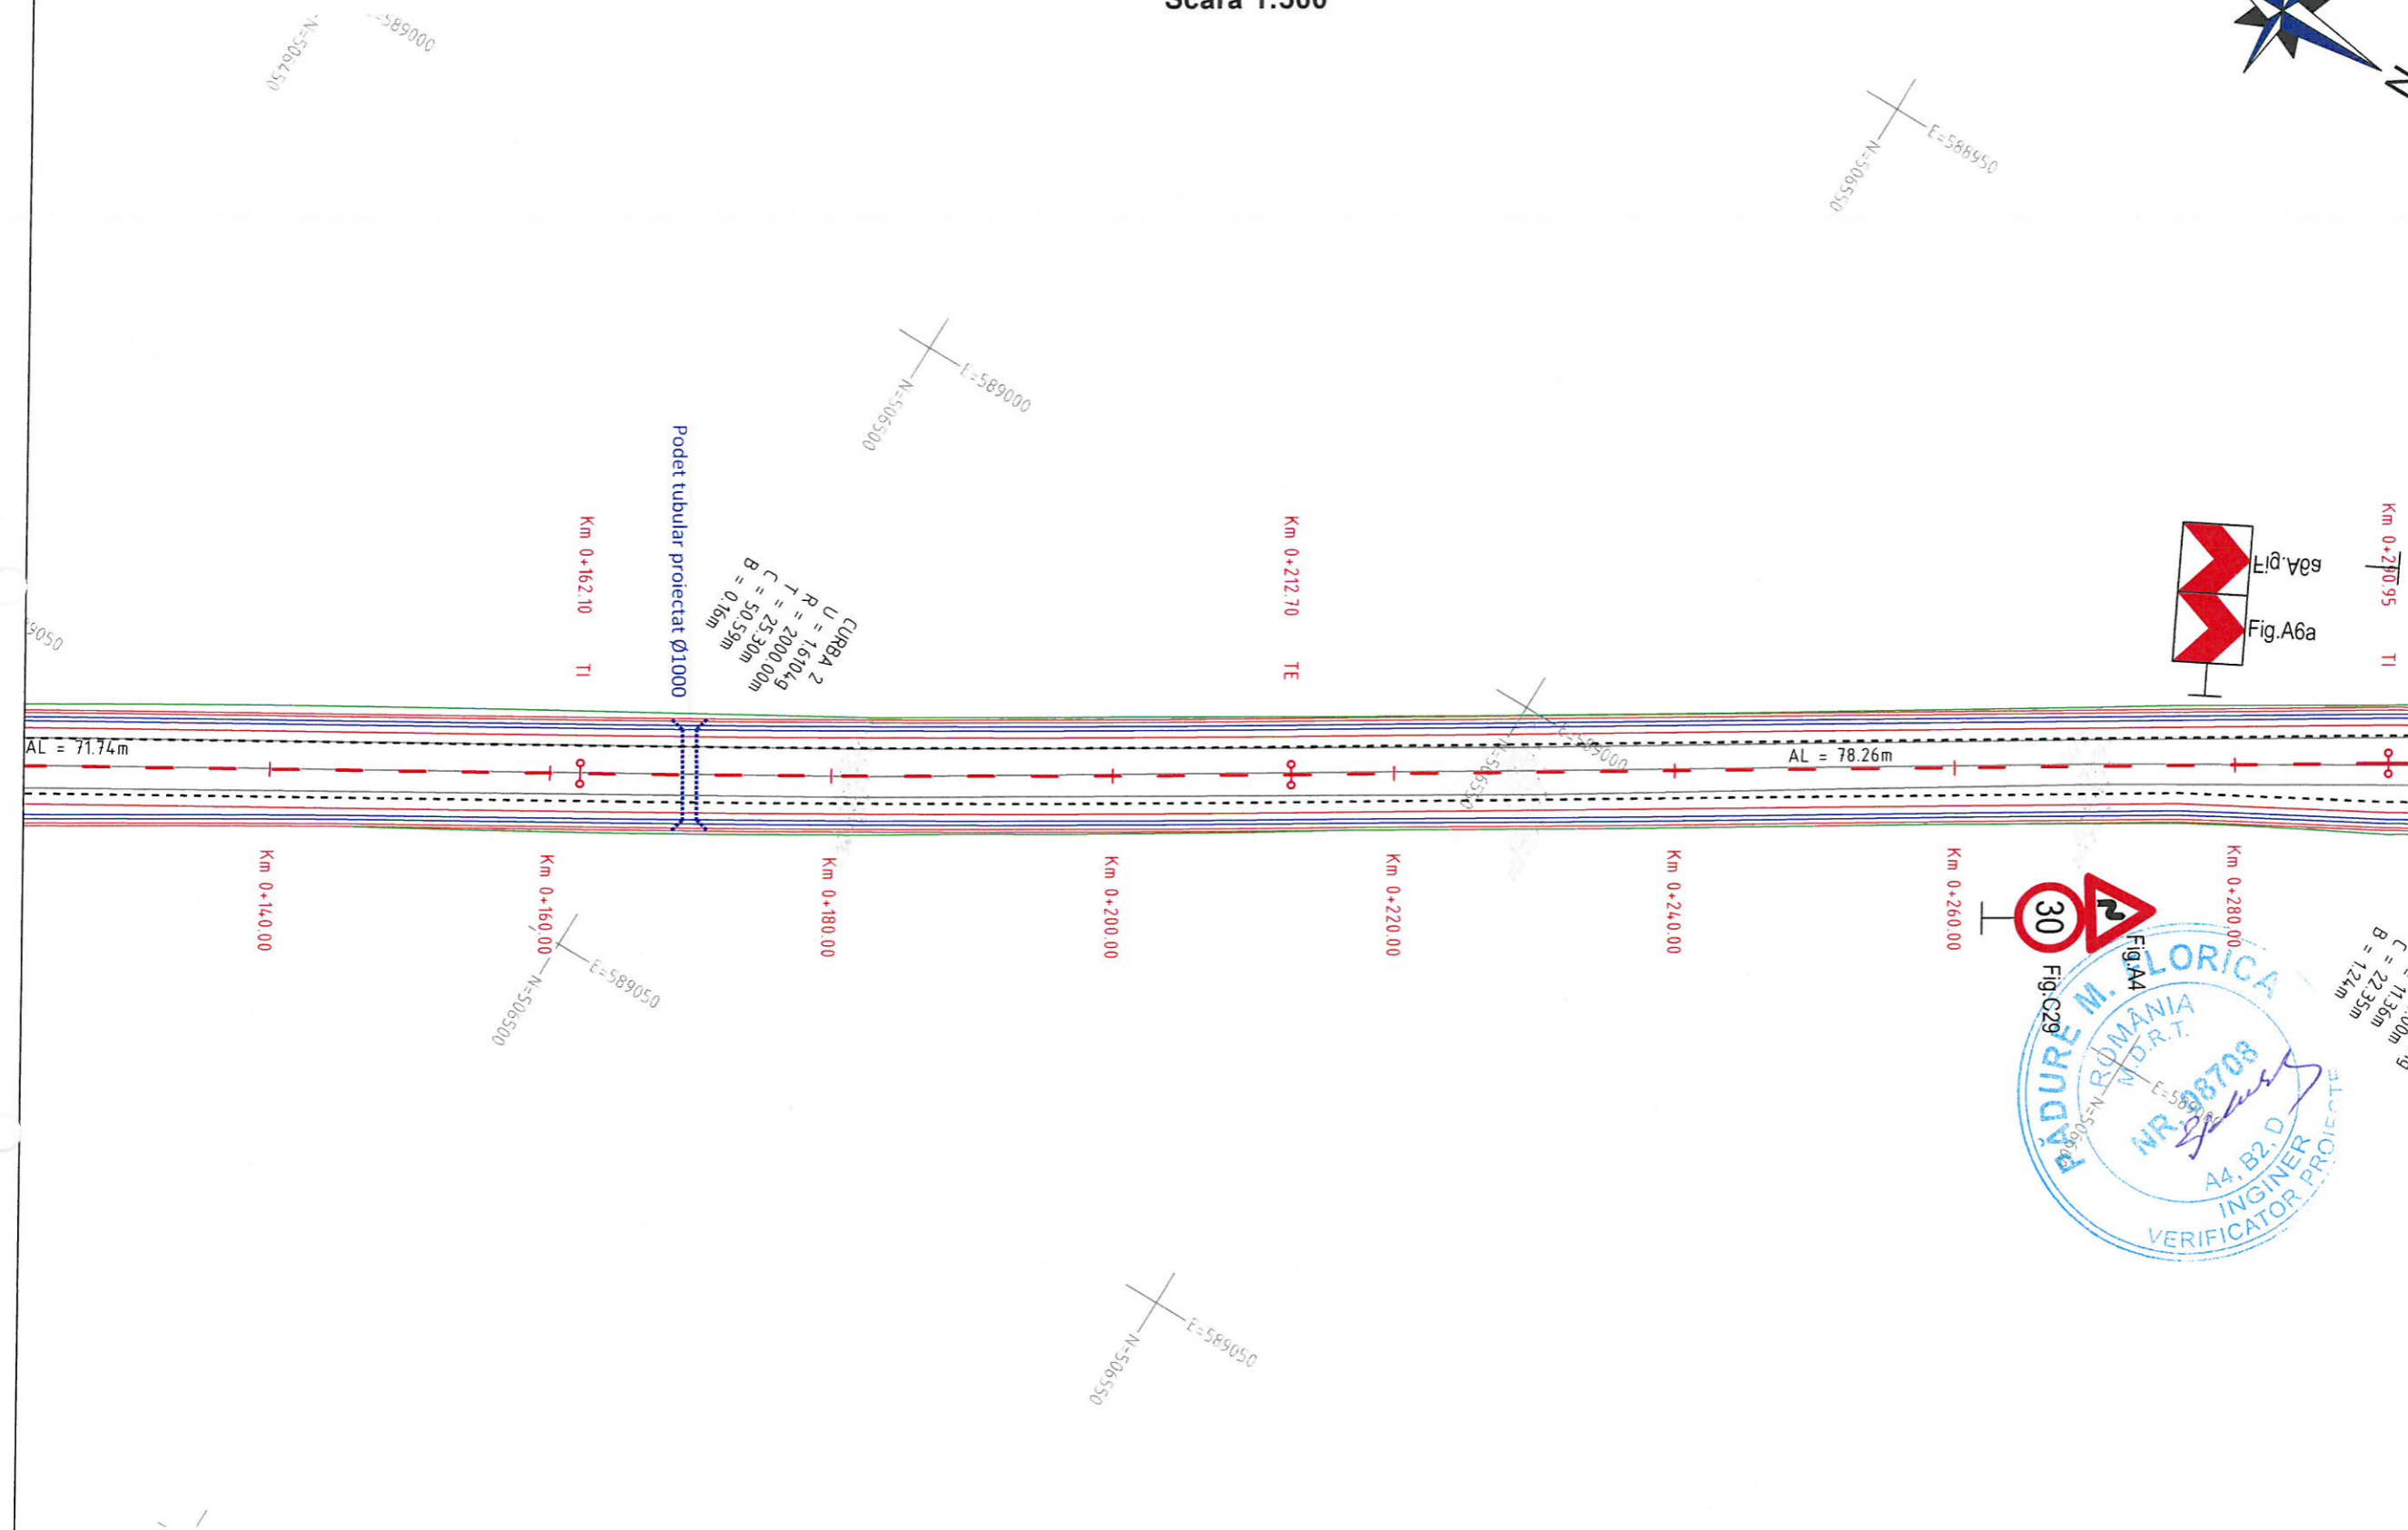Titlul desenului:

PLAN DE SITUATIE
COMUNA SANZIENI
DC 1C

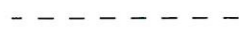

LEGENDA

	Ax proiectat
	Margine drum proiectat
	Marcaj proiectat (1 cu 1)
	Marcaj proiectat (3 cu 6)
	Dispozitiv scurgere ape pluviale proiectat

PLAN DE SITUATIE
COMUNA SANZIENI
DC 1C
Scara 1:500



Harta cheie

Scara: 1:500



Data	Semnatura	Descriere	Data	Semnatura

MODIFICARI APROBAT

ENTITATE ACHIZITOARE

COMUNA SANZIENI
JUDETUL COVASNA

PROIECTANT GENERAL

SC EUROPA
PROIECT SRL
Corunca Nr. 579,
Judetul Mures

Sel proiect. Ing. Sanda NICULAE	Verificat. Ing. Sanda NICULAE
Proiectat. Ing. Radu STANESCU	Desenat. Ing. Radu STANESCU

Denumire proiect:

"ASFALTAREA DRUMURILOR DE
INTERES LOCAL DIN COMUNA
SANZIENI, JUDETUL COVASNA"


CONTRACT NR. 4268/10.07.2024
PROIECT NR. 64/2024

Faza:

P.T.E.

Titlul desenului:

PLAN DE SITUATIE
COMUNA SANZIENI
DC 1C

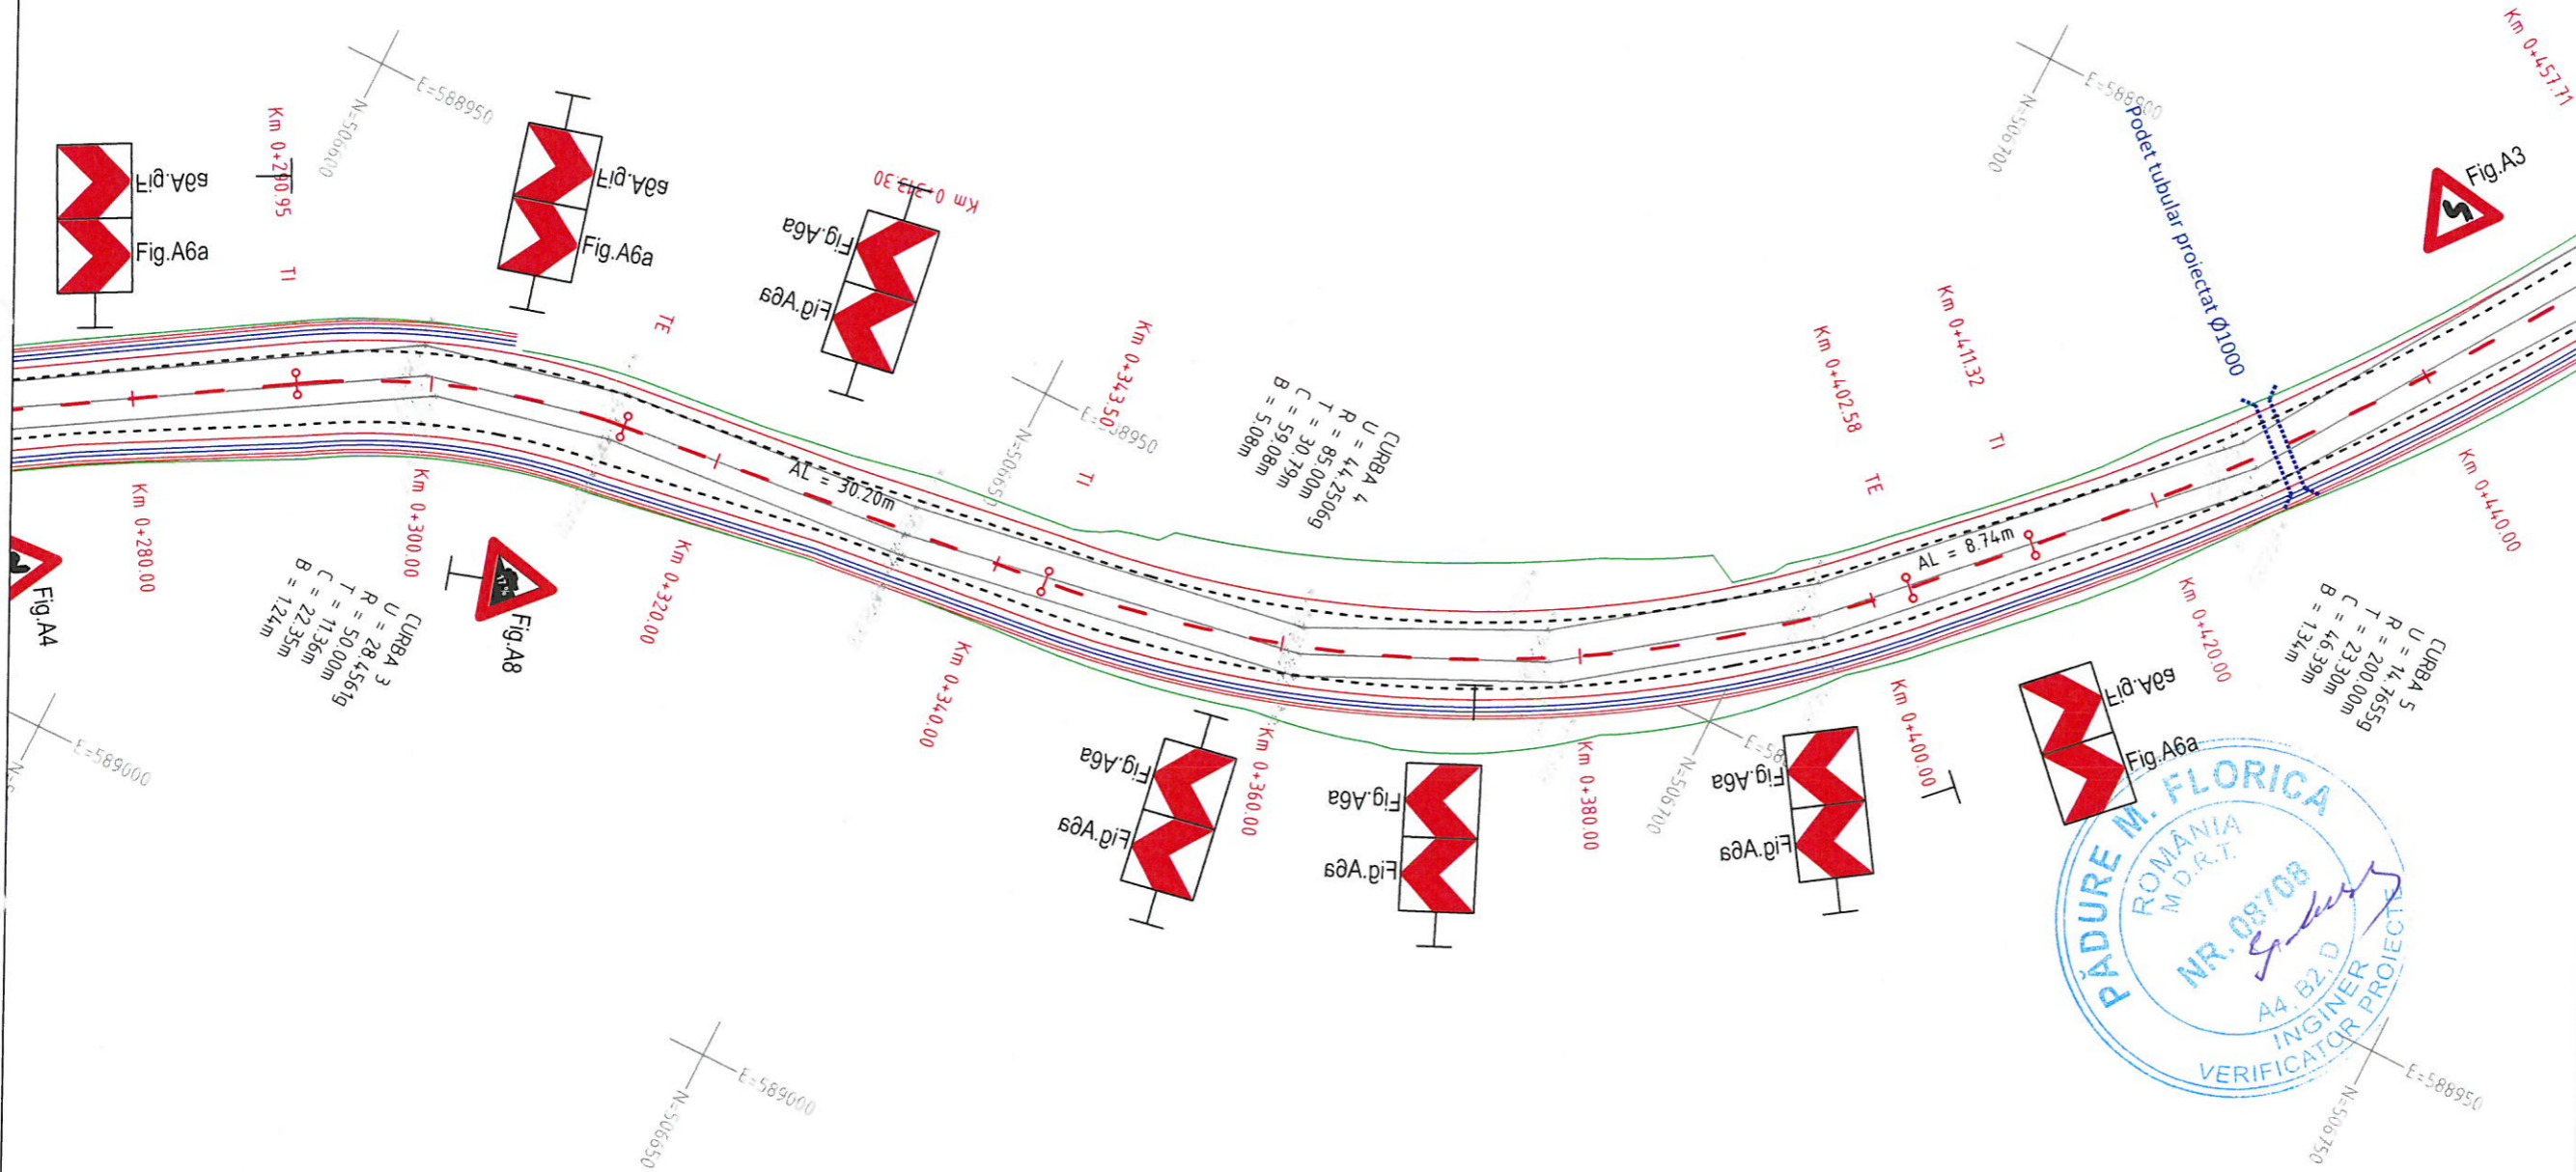

LEGENDA

	Ax proiectat
	Margine drum proiectat
	Marcaj proiectat (1 cu 1)
	Marcaj proiectat (3 cu 6)
	Dispozitiv scurgere ape pluviale proiectat



PLAN DE SITUATIE
COMUNA SANZIENI
DC 1C
Scara 1:500



Harta cheie

Scara: 1:500



Data	Semnatura	Descriere	Data	Semnatura

MODIFICARI APROBAT

ENTITATE ACHIZITOARE

COMUNA SANZIENI
JUDETUL COVASNA

PROIECTANT GENERAL

SC EUROPA
PROIECT SRL
Corunca Nr. 579,
Judetul Mures

 Ing. Sanda NICULAE Proiectant	 Ing. Sanda NICULAE Verificator
 Ing. Radu STANESCU Proiectant	 Ing. Radu STANESCU Desenat

Denumire proiect:

"ASFALTAREA DRUMURILOR DE
INTERES LOCAL DIN COMUNA
SANZIENI, JUDETUL COVASNA"


CONTRACT NR. 4268/10.07.2024
PROIECT NR. 64/2024

Faza:

P.T.E.

Titlul desenului:

PLAN DE SITUATIE
COMUNA SANZIENI
DC 1C

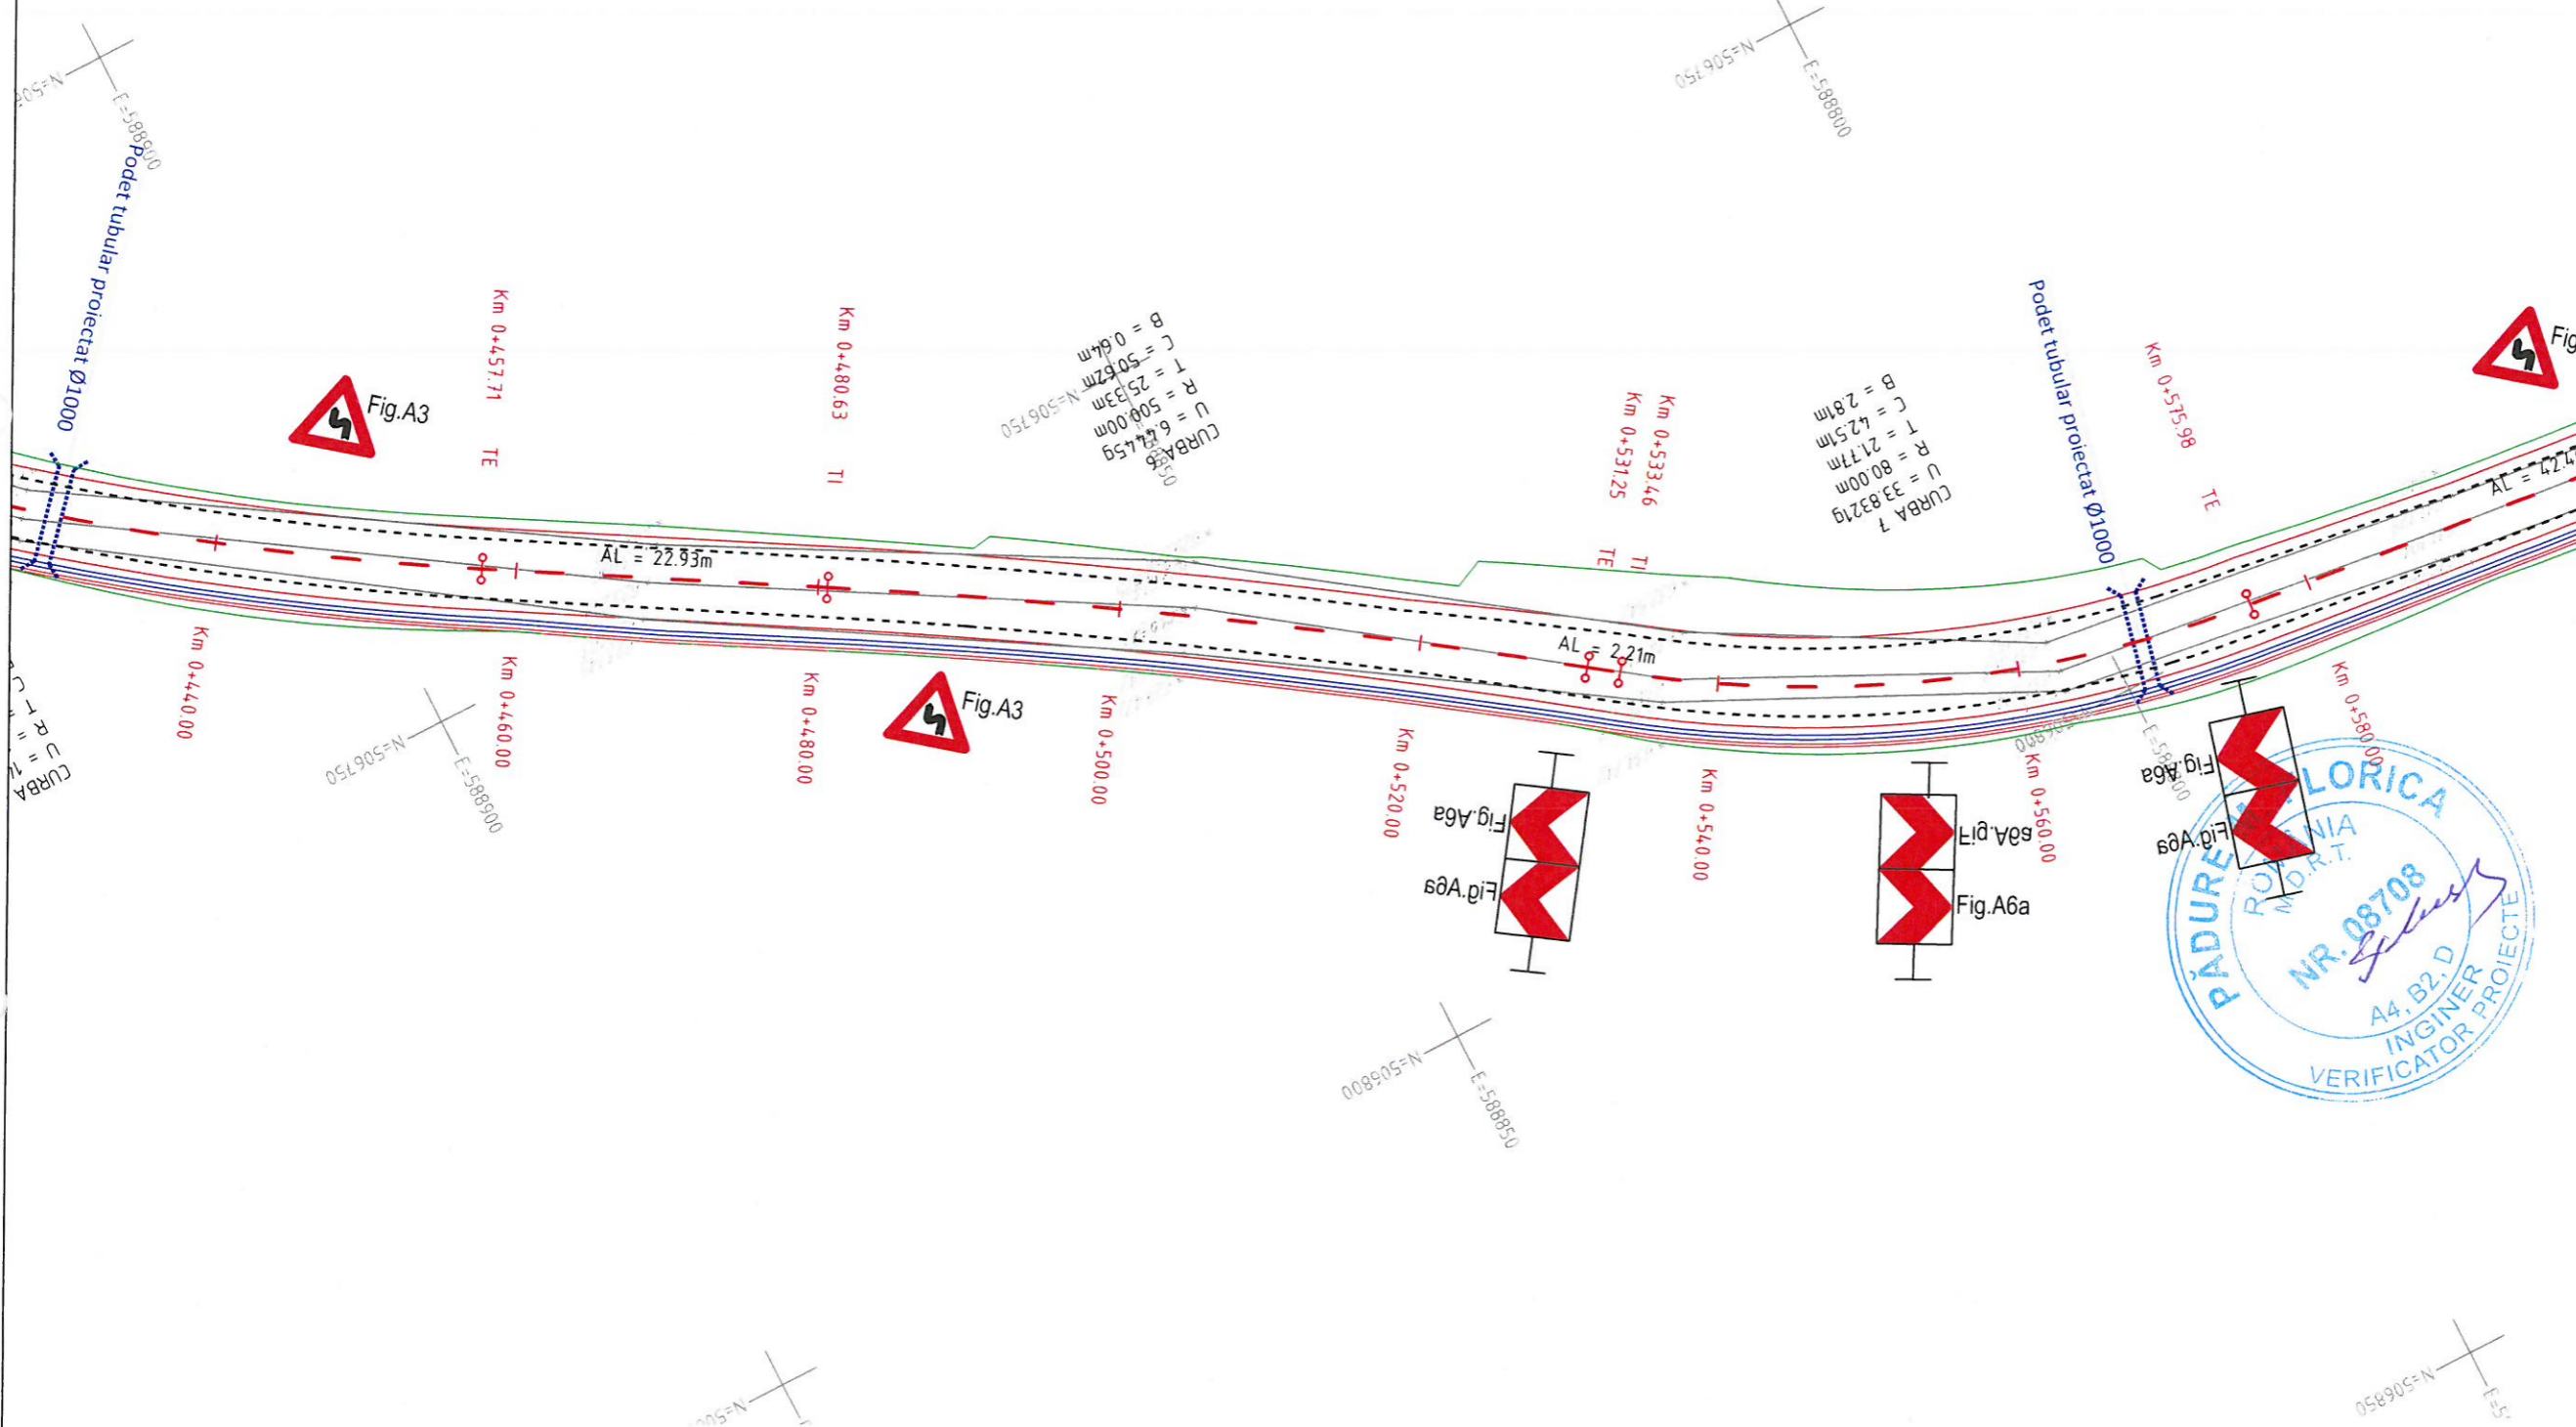

LEGENDA

	Ax proiectat
	Margine drum proiectat
	Marcaj proiectat (1 cu 1)
	Marcaj proiectat (3 cu 6)
	Dispozitiv scurgere ape pluviale proiectat

**PLAN DE SITUATIE
COMUNA SANZIENI
DC 1C
Scara 1:500**



Harta cheie

Scara: 1:500



Data	Semnatura	Descriere	Data	Semnatura

MODIFICARI APROBAT

ENTITATE ACHIZITOARE

**COMUNA SANZIENI
JUDETUL COVASNA**

PROIECTANT GENERAL

EUROPA PROIECT SC EUROPA PROIECT SRL
Corunca Nr. 579, Judetul Mures

Self proiect: <i>Sanda NICULAE</i> Ing. Sanda NICULAE	Verificat: <i>Sanda NICULAE</i> Ing. Sanda NICULAE
Proiectat: <i>Radu STANESCU</i> Ing. Radu STANESCU	Desenat: <i>Radu STANESCU</i> Ing. Radu STANESCU

Denumire proiect:

"ASFALTAREA DRUMURILOR DE INTERES LOCAL DIN COMUNA SANZIENI, JUDETUL COVASNA"

CONTRACT NR. 4268/10.07.2024
PROIECT NR. 64/2024

Faza:

P.T.E.

Titlul desenului:

**PLAN DE SITUATIE
COMUNA SANZIENI
DC 1C**

E=588700


E=588700
N=506800

E=588700
N=506850

E=588700
N=506900

588750

E=588750
N=506900

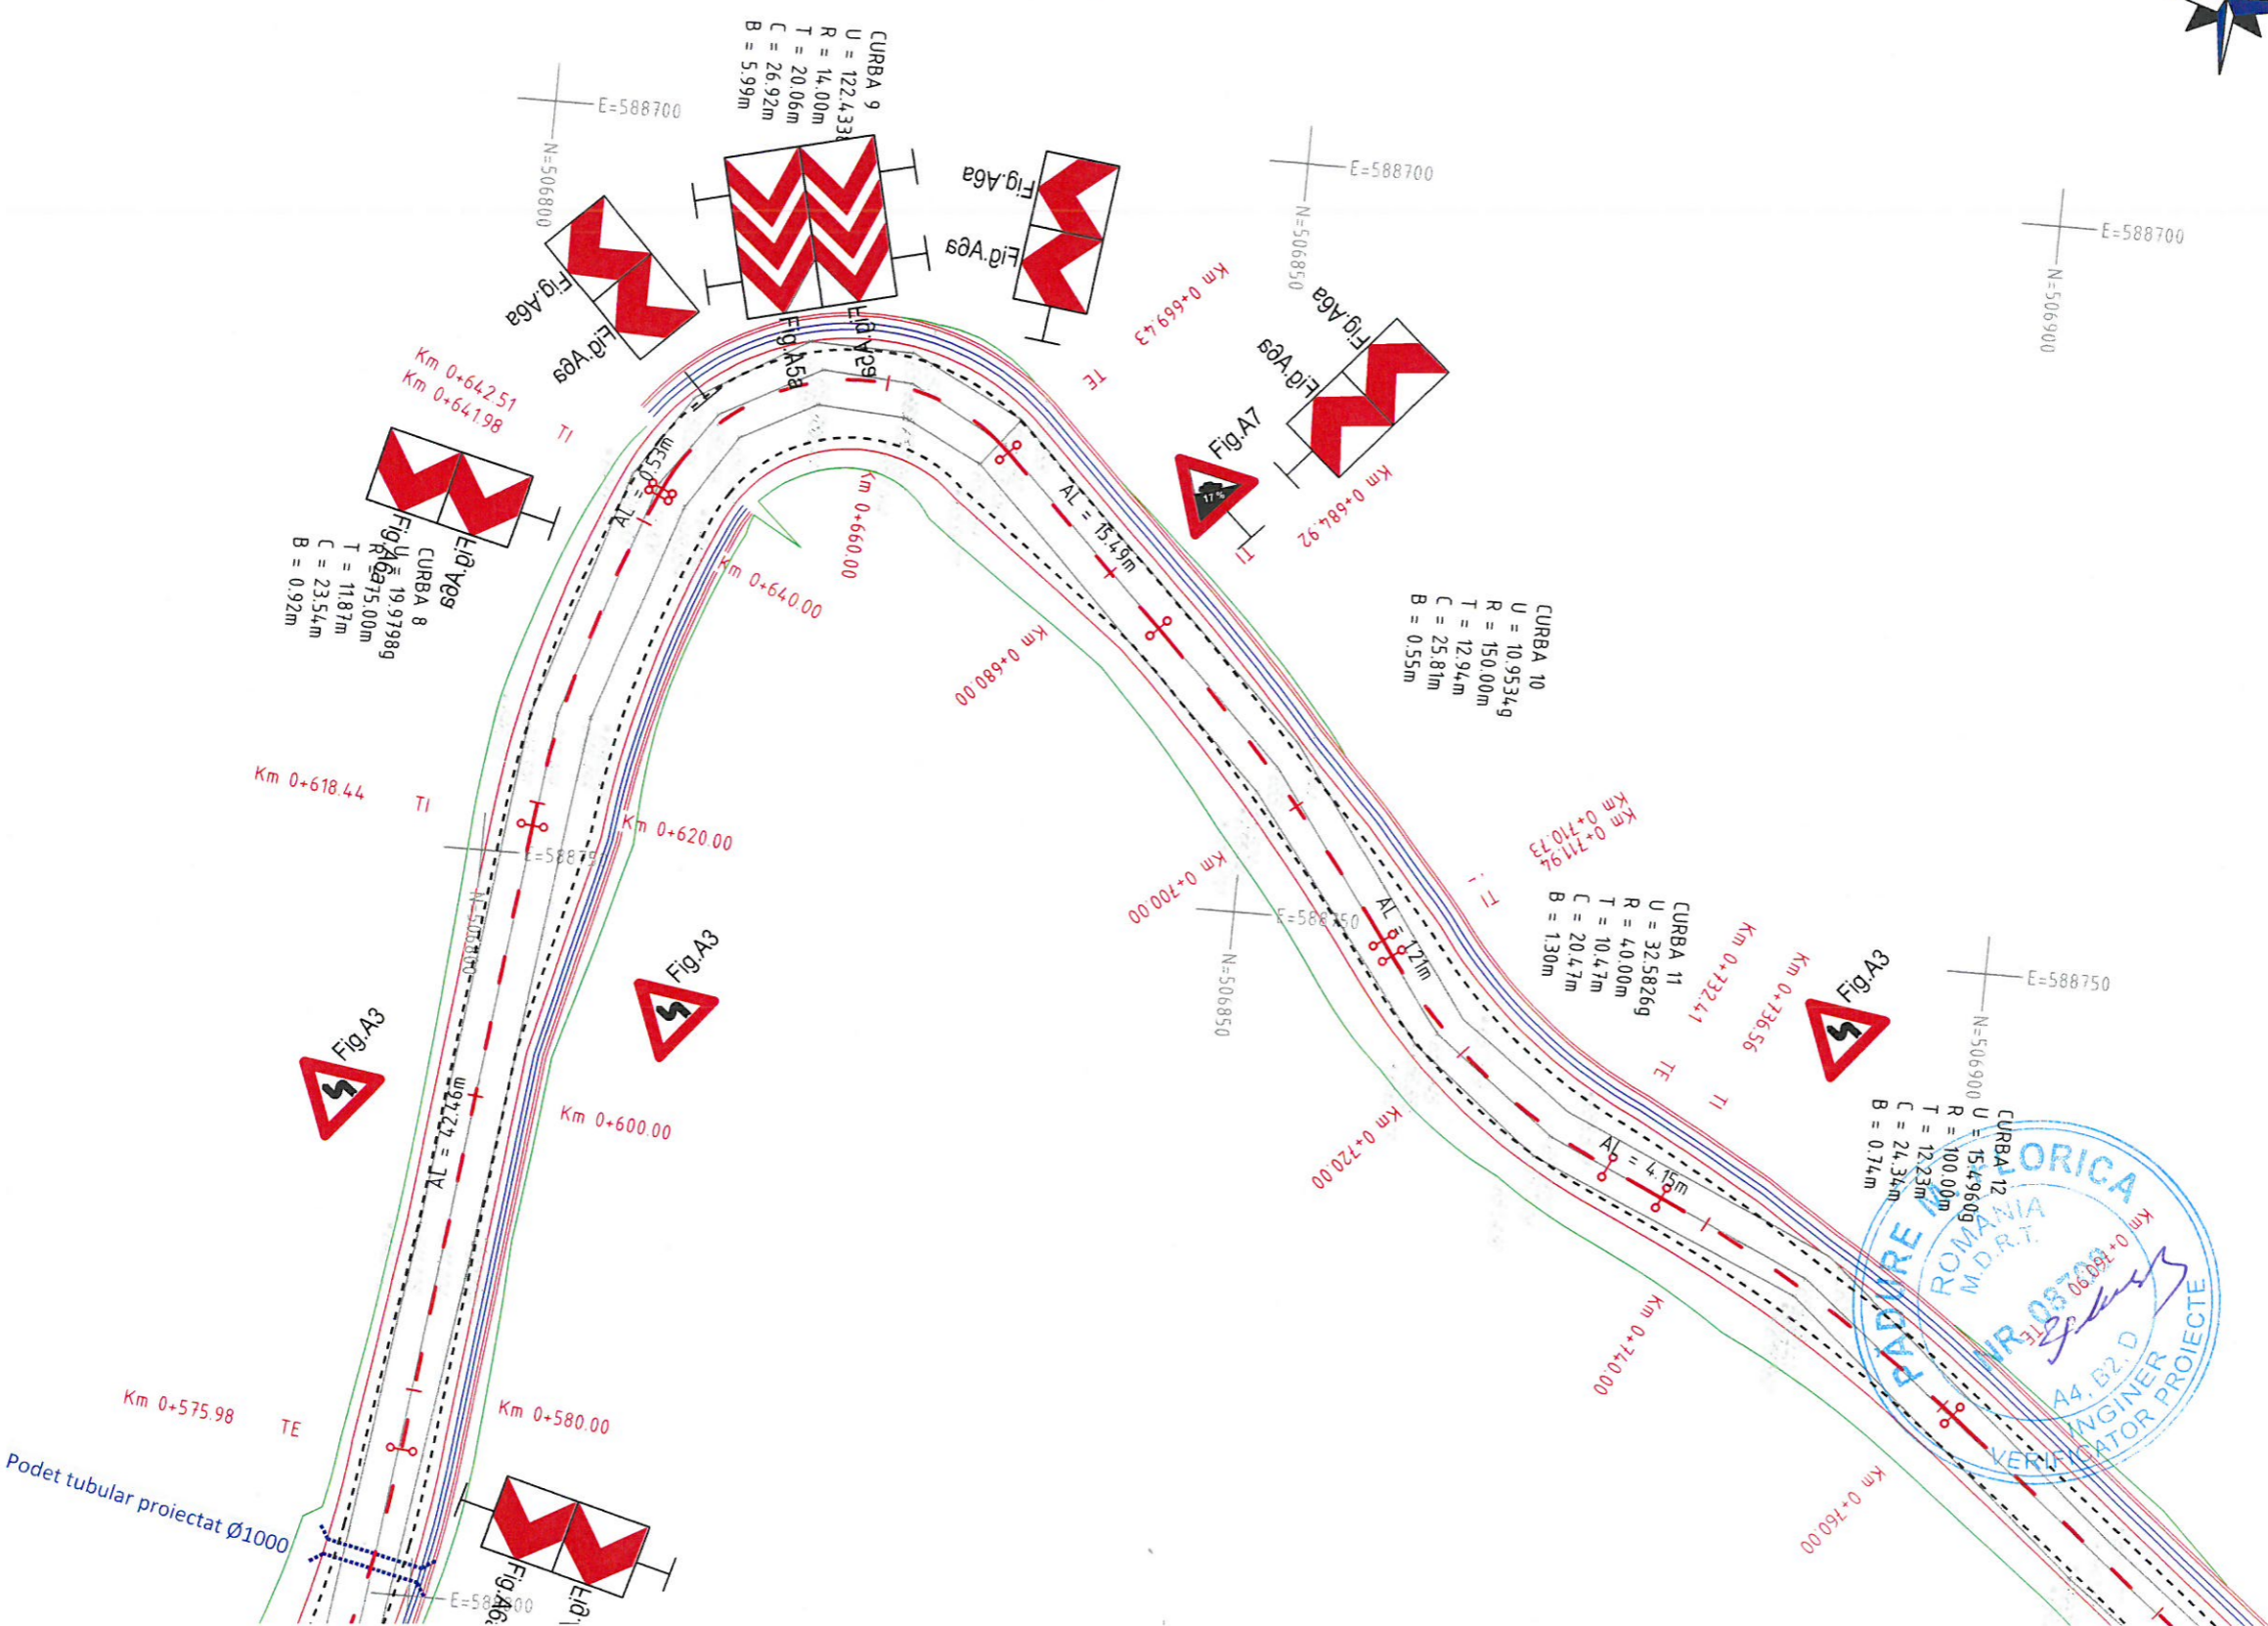

LEGENDA

	Ax proiectat
	Margine drum proiectat
	Marcaj proiectat (1 cu 1)
	Marcaj proiectat (3 cu 6)
	Dispozitiv scurgere ape pluviale proiectat



PLAN DE SITUATIE
COMUNA SANZIENI
DC 1C
Scara 1:500



Harta cheie

Scara: 1:500



Data	Semnatura	Descriere	Data	Semnatura

MODIFICARI

APROBAT

ENTITATE ACHIZITOARE

COMUNA SANZIENI
JUDETUL COVASNA

PROIECTANT GENERAL

SC EUROPA
PROIECT SRL
Corunca Nr. 579,
Judetul Mures

Self proiect. Ing. Sanda NICULAE	Verificat Ing. Sanda NICULAE
Proiectat. Ing. Radu STANESCU	Desenat. Ing. Radu STANESCU

Denumire proiect:

"ASFALTAREA DRUMURILOR DE
INTERES LOCAL DIN COMUNA
SANZIENI, JUDETUL COVASNA"


CONTRACT NR. 4268/10.07.2024
PROIECT NR. 64/2024

Faza:

P.T.E.


Titlul desenului:

PLAN DE SITUATIE
COMUNA SANZIENI
DC 1C

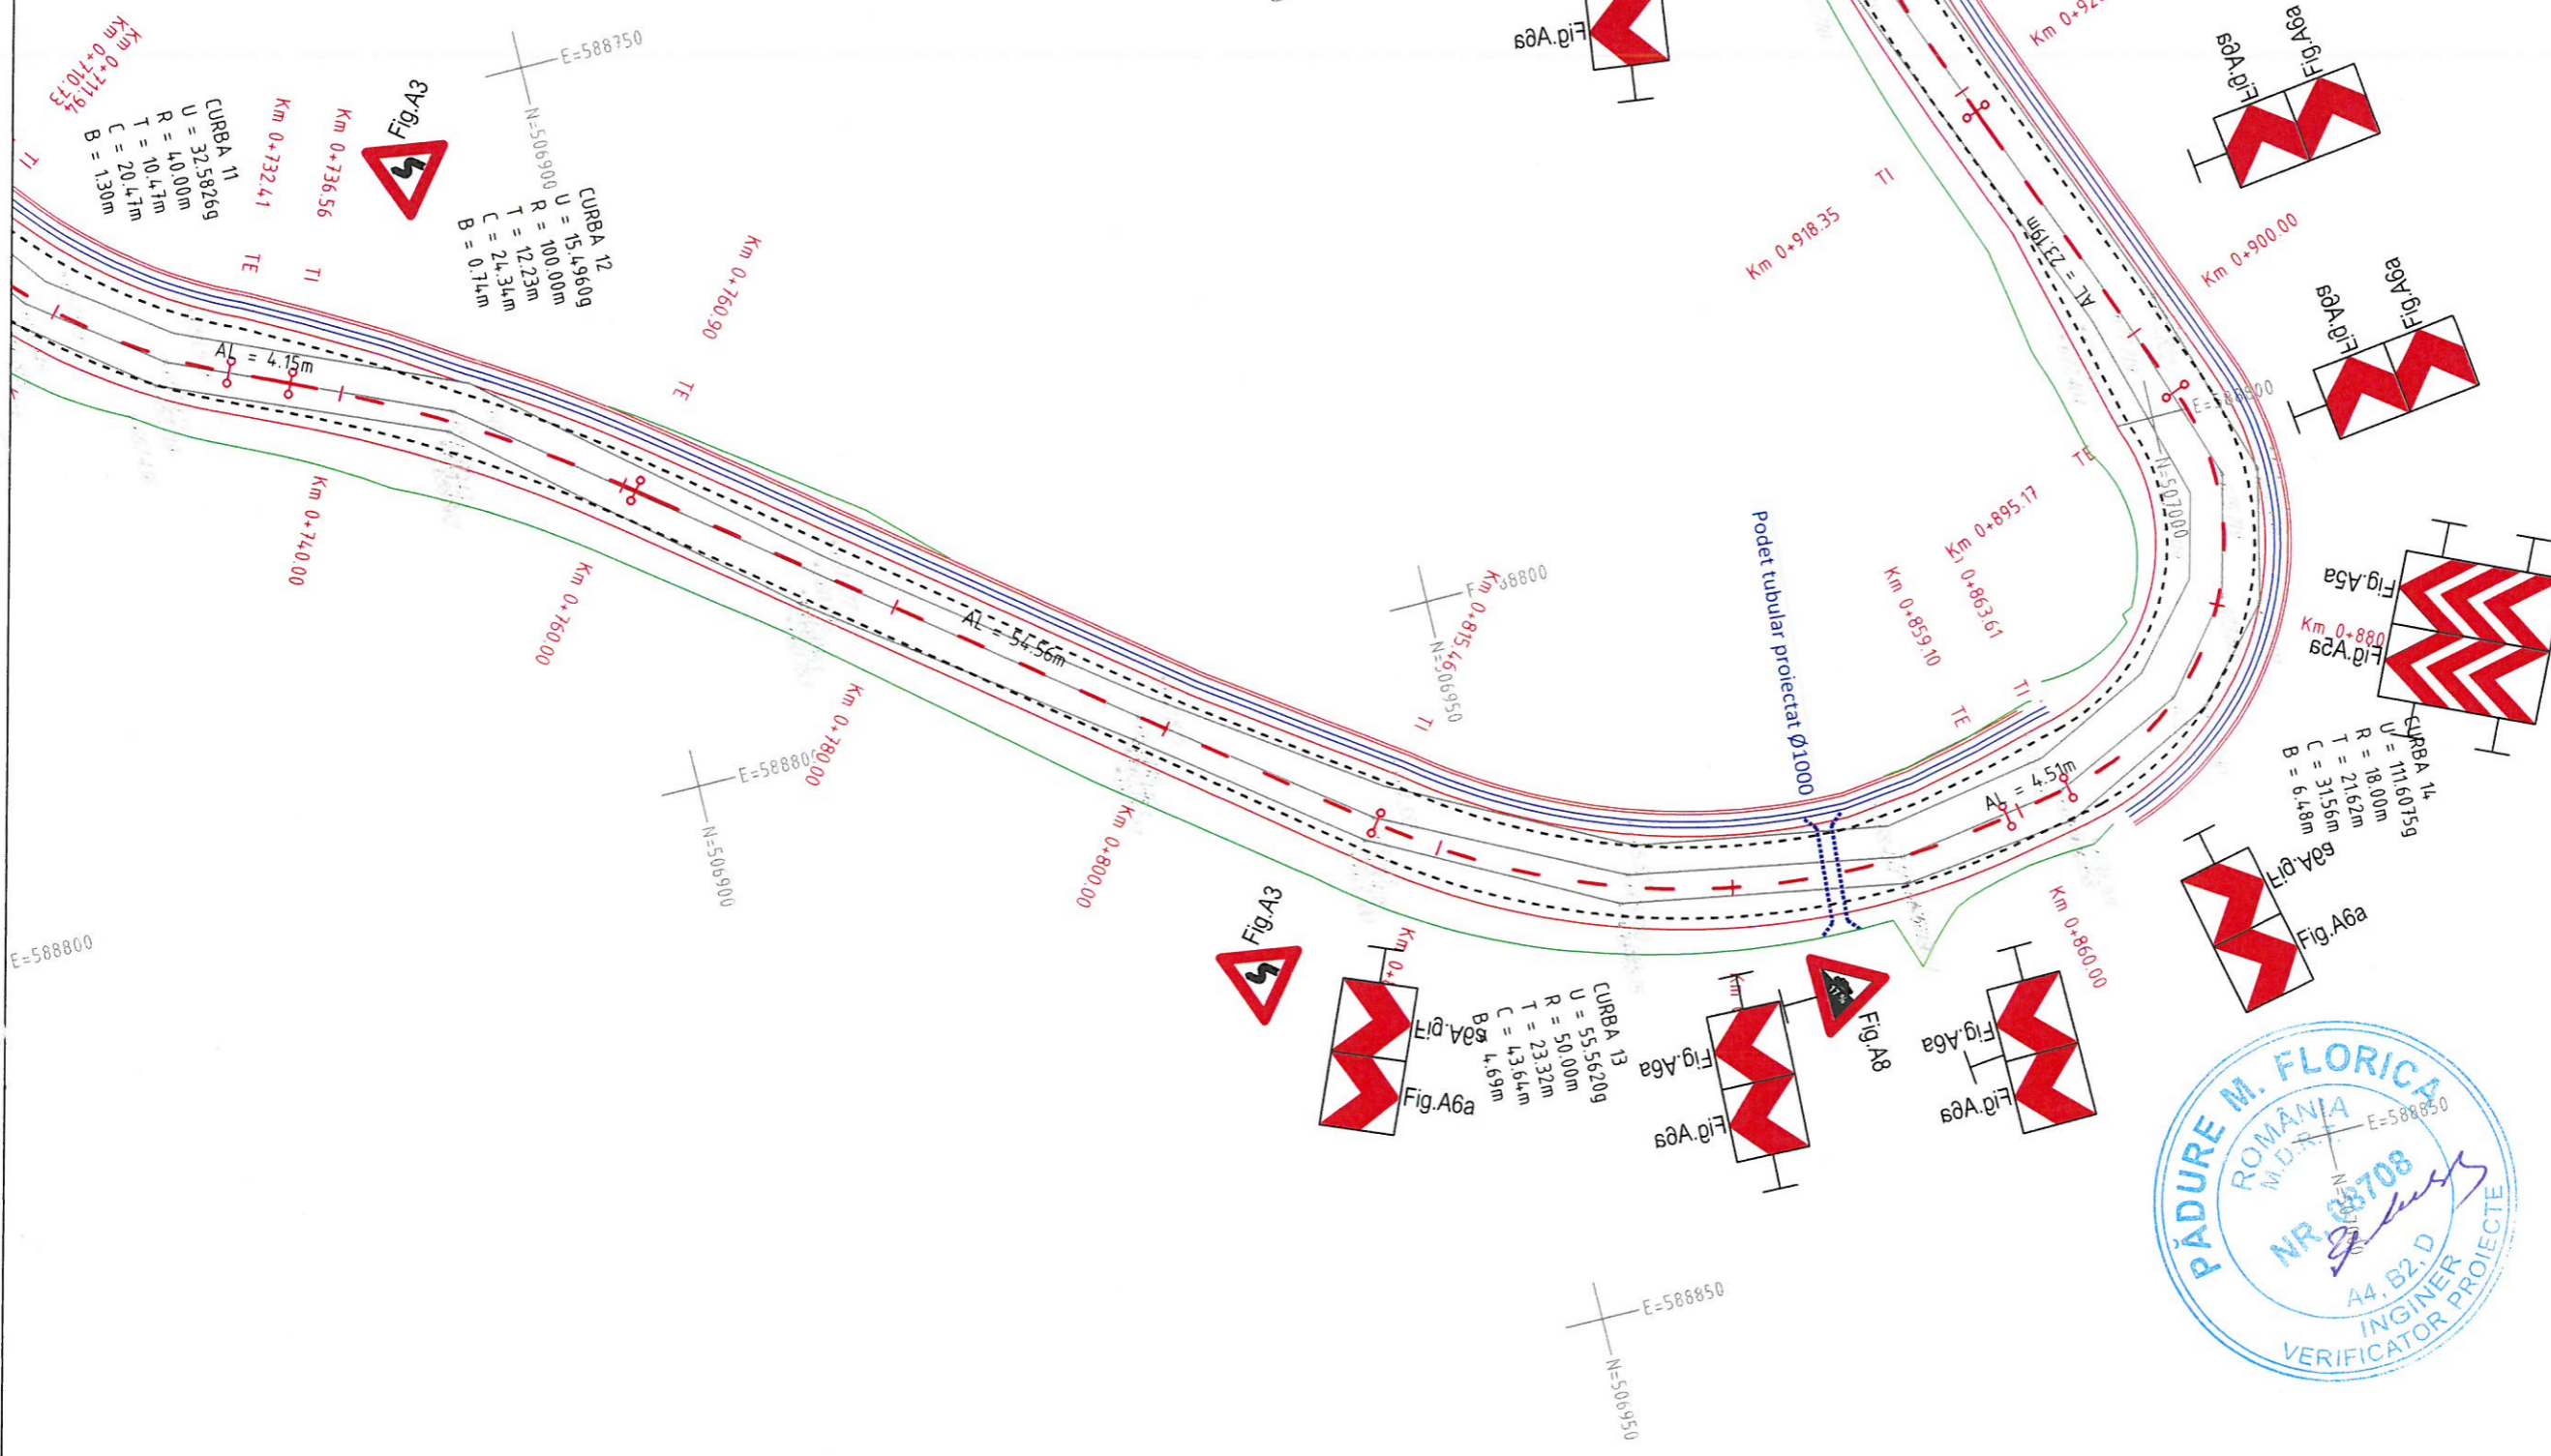


LEGENDA

	Ax proiectat
	Margine drum proiectat
	Marcaj proiectat (1 cu 1)
	Marcaj proiectat (3 cu 6)
	Dispozitiv scurgere ape pluviale proiectat

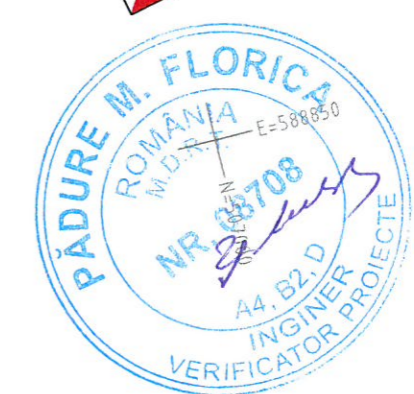

PLAN DE SITUATIE
COMUNA SANZIENI
DC 1C
Scara 1:500

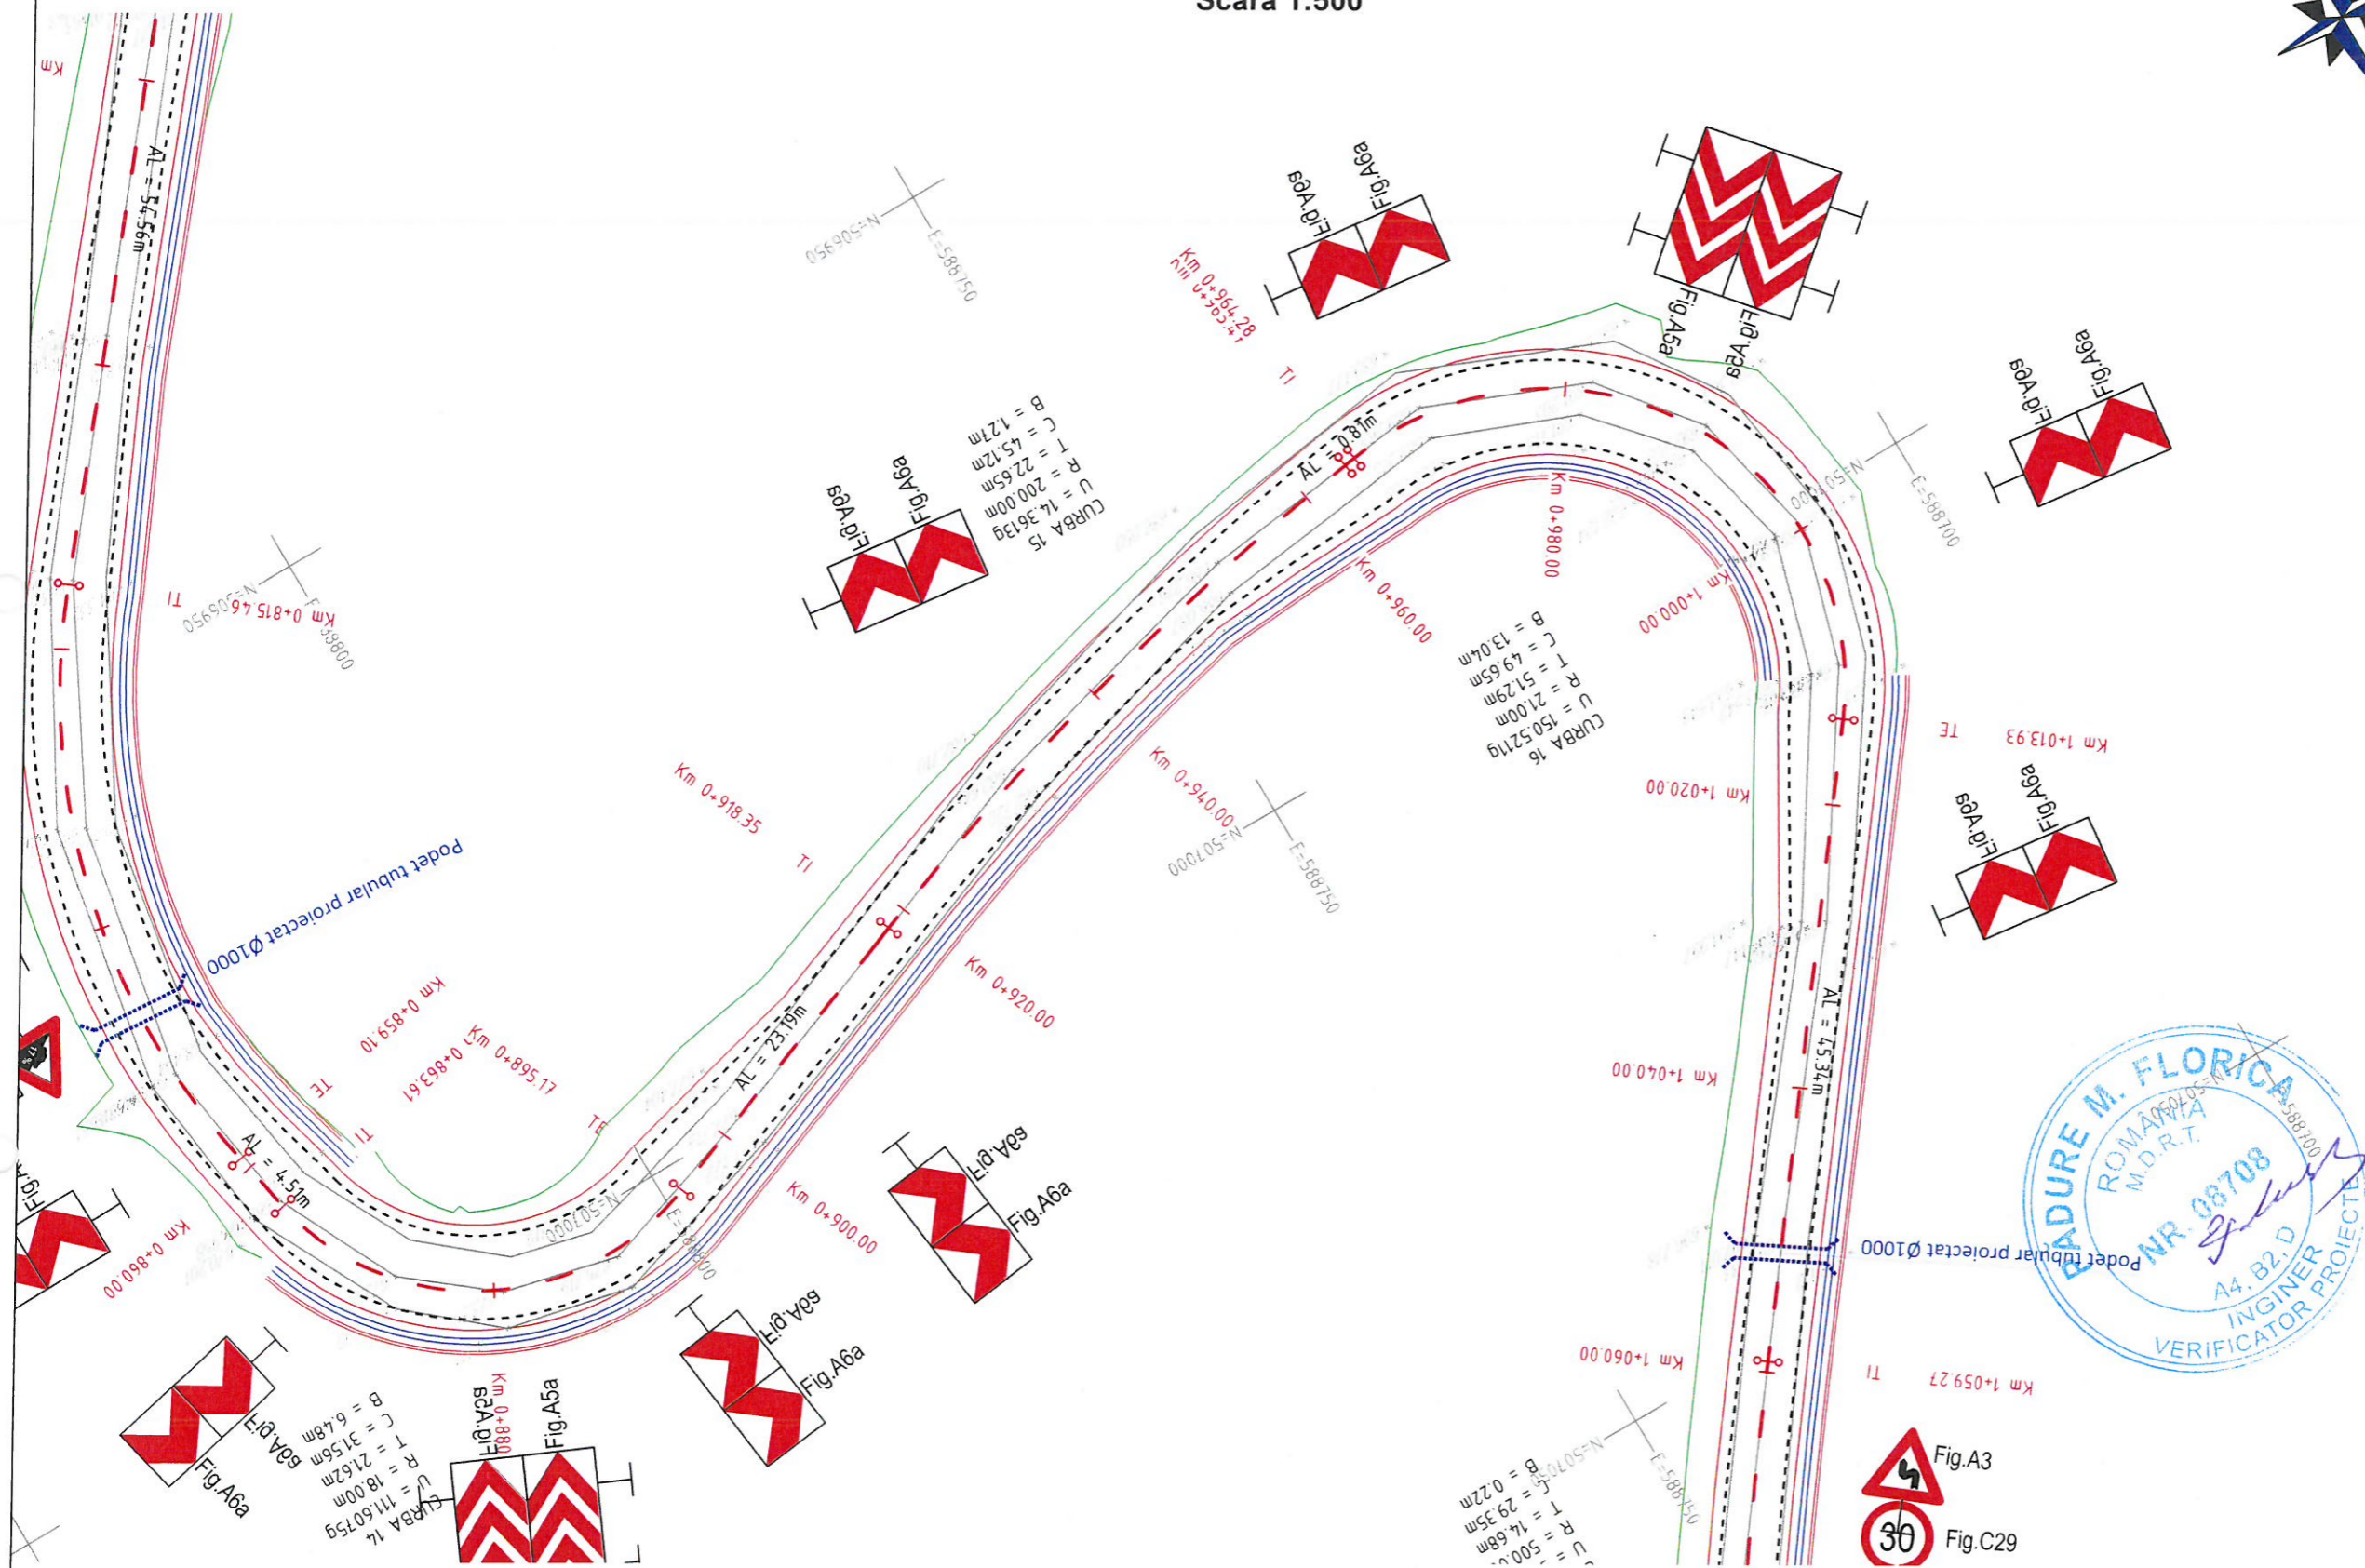

LEGENDA

	Ax proiectat
	Margine drum proiectat
	Marcaj proiectat (1 cu 1)
	Marcaj proiectat (3 cu 6)
	Dispozitiv scurgere ape pluviale proiectat

Harta cheie
Scara: 1:500
0.5 1 2 3 m


Data	Semnatura	Descriere	Data	Semnatura

MODIFICARI APROBAT

ENTITATE ACHIZITOARE
COMUNA SANZIENI
JUDETUL COVASNA

PROIECTANT GENERAL
 SC EUROPA PROIECT SRL
Corunca Nr. 579, Judetul Mures

Sef proiect: Ing. Sanda NICULAE	Verificat: Ing. Sanda NICULAE
Proiectat: Ing. Radu STANESCU	Desenat: Ing. Radu STANESCU

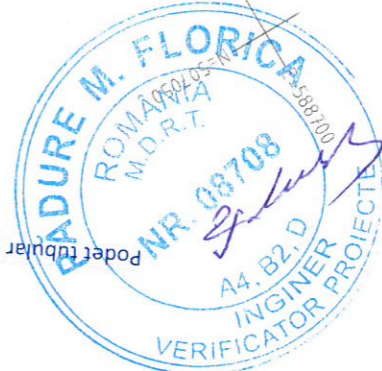


Denumire proiect:
"ASFALTAREA DRUMURILOR DE INTERES LOCAL DIN COMUNA SANZIENI, JUDETUL COVASNA"
CONTRACT NR. 4268/10.07.2024
PROIECT NR. 64/2024

Faza:
P.T.E.

Titlul desenului:
PLAN DE SITUATIE
COMUNA SANZIENI
DC 1C

PLAN DE SITUATIE
COMUNA SANZIENI
DC 1C
Scara 1:500

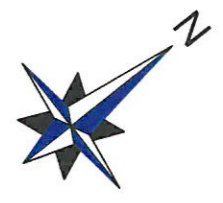

Harta cheie

Scara: 1:500



Data	Semnatura	Descriere	Data	Semnatura

MODIFICARI APROBAT

ENTITATE ACHIZIToare

COMUNA SANZIENI
JUDETUL COVASNA

PROIECTANT GENERAL



Sef proiect: Ing. Sanda NICULAE	Verificat: Ing. Sanda NICULAE
Proiectat: Ing. Radu STANESCU	Desenat: Ing. Radu STANESCU

Denumire proiect:

"ASFALTAREA DRUMURILOR DE INTERES LOCAL DIN COMUNA SANZIENI, JUDETUL COVASNA"

CONTRACT NR. 4268/10.07.2024
PROIECT NR. 64/2024

Faza:

P.T.E.


Titlul desenului:

PLAN DE SITUATIE
COMUNA SANZIENI
DC 1C

66700
650



Podet tubular proiectat Ø1000

Km 1+059.27 TI

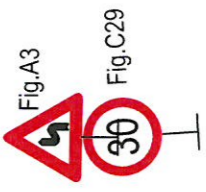

Km 1+090.83 TI
Km 1+088.62 TE

Starsit Proiect DC 1C SP

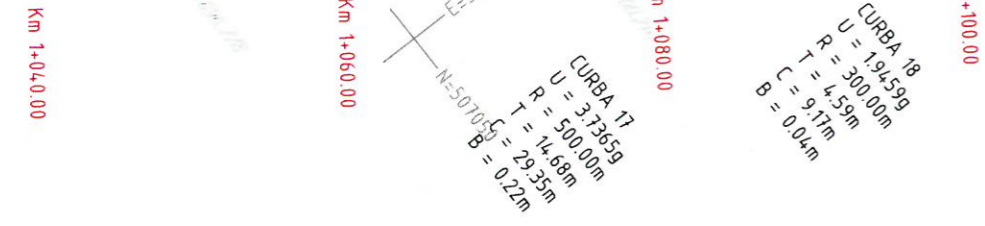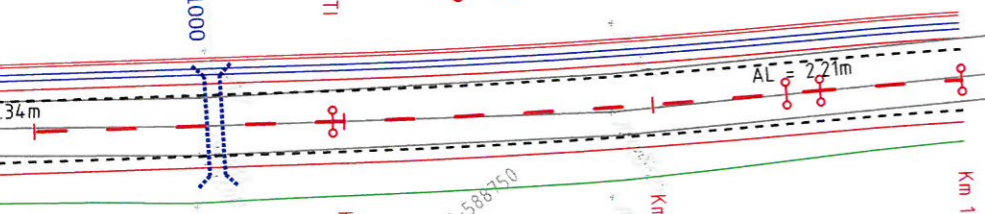

LEGENDA


	Ax proiectat
	Margine drum proiectat
	Marcaj proiectat (1 cu 1)
	Marcaj proiectat (3 cu 6)
	Dispozitiv scurgere ape pluviale proiectat

66700

E=588800
N=507100

E=588850
N=507150

PLAN DE SITUATIE
COMUNA SANZIENI
Str. Fermierilor
Scara 1:500

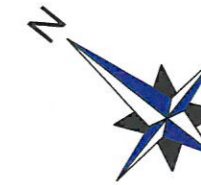

Harta cheie

Scara: 1:500



Data	Semnatura	Descriere	Data	Semnatura

MODIFICARI

APROBAT

ENTITATE ACHIZITOARE

COMUNA SANZIENI
JUDETUL COVASNA

PROIECTANT GENERAL

SC EUROPA
PROIECT SRL
Corunca Nr. 579,
Judetul Mures

 Sanda NICULAE Proiectat	 Sanda NICULAE Verificat
 Radu STANESCU Desenat	 Radu STANESCU Verificat

Denumire proiect:

"ASFALTAREA DRUMURILOR DE
INTERES LOCAL DIN COMUNA
SANZIENI, JUDETUL COVASNA"

CONTRACT NR. 4268/10.07.2024
PROIECT NR. 64/2024

Faza:

P.T.E.

Titlul desenului:

PLAN DE SITUATIE
COMUNA SANZIENI
Str. Fermierilor

E=588350 N=505300

E=588350 N=505250

E=588400 N=505200

E=588350 N=505200

E=588300 N=505250

E=588300 N=505300

00300 505200

E=588350 N=505150

Inceput Proiect
Str. Fermierilor



Podet proiectat tubular Ø600

AL = 123.33m

Km 0+123.33 TI

Km 0+020.00

Km 0+040.00

Km 0+060.00

Km 0+080.00

Km 0+100.00


Km 0+120.00

Km 0+140.00

LEGENDA

	Ax proiectat
	Margine drum proiectat
	Marcaj proiectat (1 cu 1)
	Marcaj proiectat (3 cu 6)
	Dispozitiv scurgere ape pluviale proiectat

PLAN DE SITUATIE
COMUNA SANZIENI
Str. Fermierilor
Scara 1:500

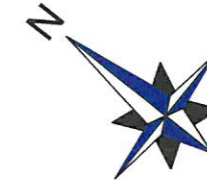

Harta cheie

Scara: 1:500



Data	Semnatura	Descriere	Data	Semnatura

MODIFICARI

APROBAT

ENTITATE ACHIZITOARE

COMUNA SANZIENI
JUDETUL COVASNA

PROIECTANT GENERAL

SC EUROPA
PROIECT SRL
Corunca Nr. 579,
Judetul Mures

Sef proiect:
Ing. Sanda NICULAE

Verificat:
Ing. Sanda NICULAE

Proiectat:
Ing. Radu STANESCU


Desenat:
Ing. Radu STANESCU

Denumire proiect:
"ASFALTAREA DRUMURILOR DE
INTERES LOCAL DIN COMUNA
SANZIENI, JUDETUL COVASNA"

CONTRACT NR. 4268/10.07.2024
PROIECT NR. 64/2024

Faza:
P.T.E.


Titlul desenului:
PLAN DE SITUATIE
COMUNA SANZIENI
Str. Fermierilor

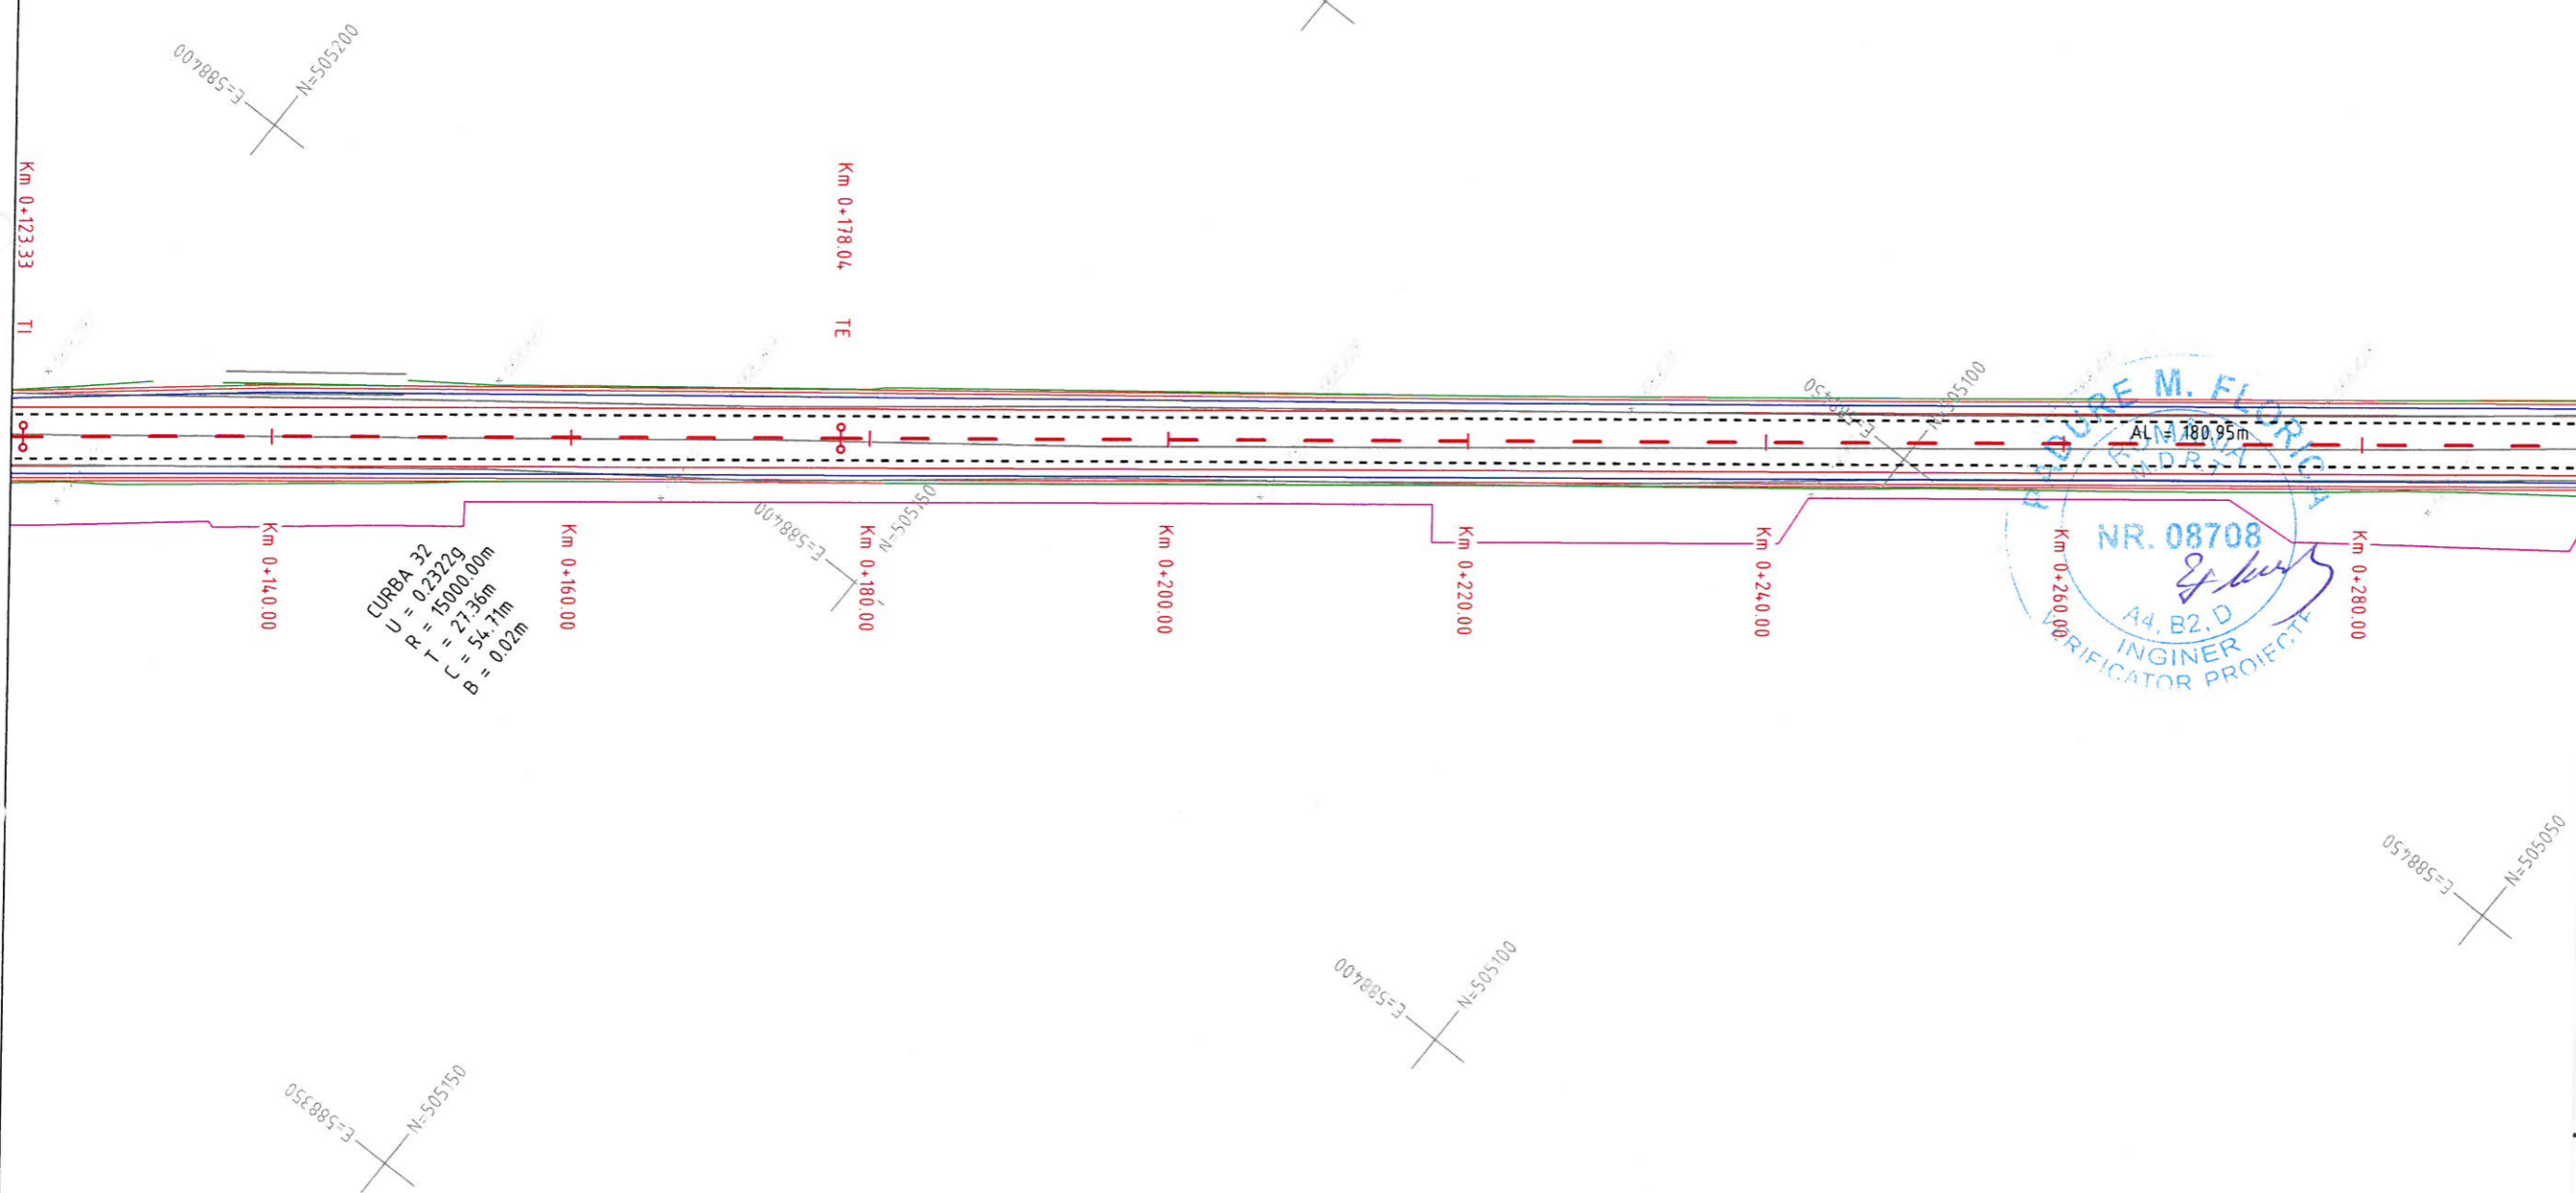

LEGENDA

	Ax proiectat
	Margine drum proiectat
	Marcaj proiectat (1 cu 1)
	Marcaj proiectat (3 cu 6)
	Dispozitiv scurgere ape pluviale proiectat

**PLAN DE SITUATIE
COMUNA SANZIENI
Str. Fermierilor
Scara 1:500**

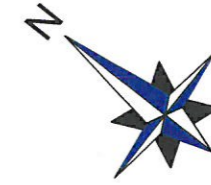

Harta cheie

Scara: 1:500



Data	Semnatura	Descriere	Data	Semnatura

MODIFICARI

APROBAT

ENTITATE ACHIZITOARE

**COMUNA SANZIENI
JUDETUL COVASNA**

PROIECTANT GENERAL



 Ing. Sanda NICULAE Proiectat.	 Ing. Sanda NICULAE Verificat.
 Ing. Radu STANESCU Desenat.	 Ing. Radu STANESCU Desenat.

Denumire proiect:

"ASFALTAREA DRUMURILOR DE INTERES LOCAL DIN COMUNA SANZIENI, JUDETUL COVASNA"


CONTRACT NR. 4268/10.07.2024
PROIECT NR. 64/2024

Faza:

P.T.E.

Titlul desenului:

**PLAN DE SITUATIE
COMUNA SANZIENI
Str. Fermierilor**

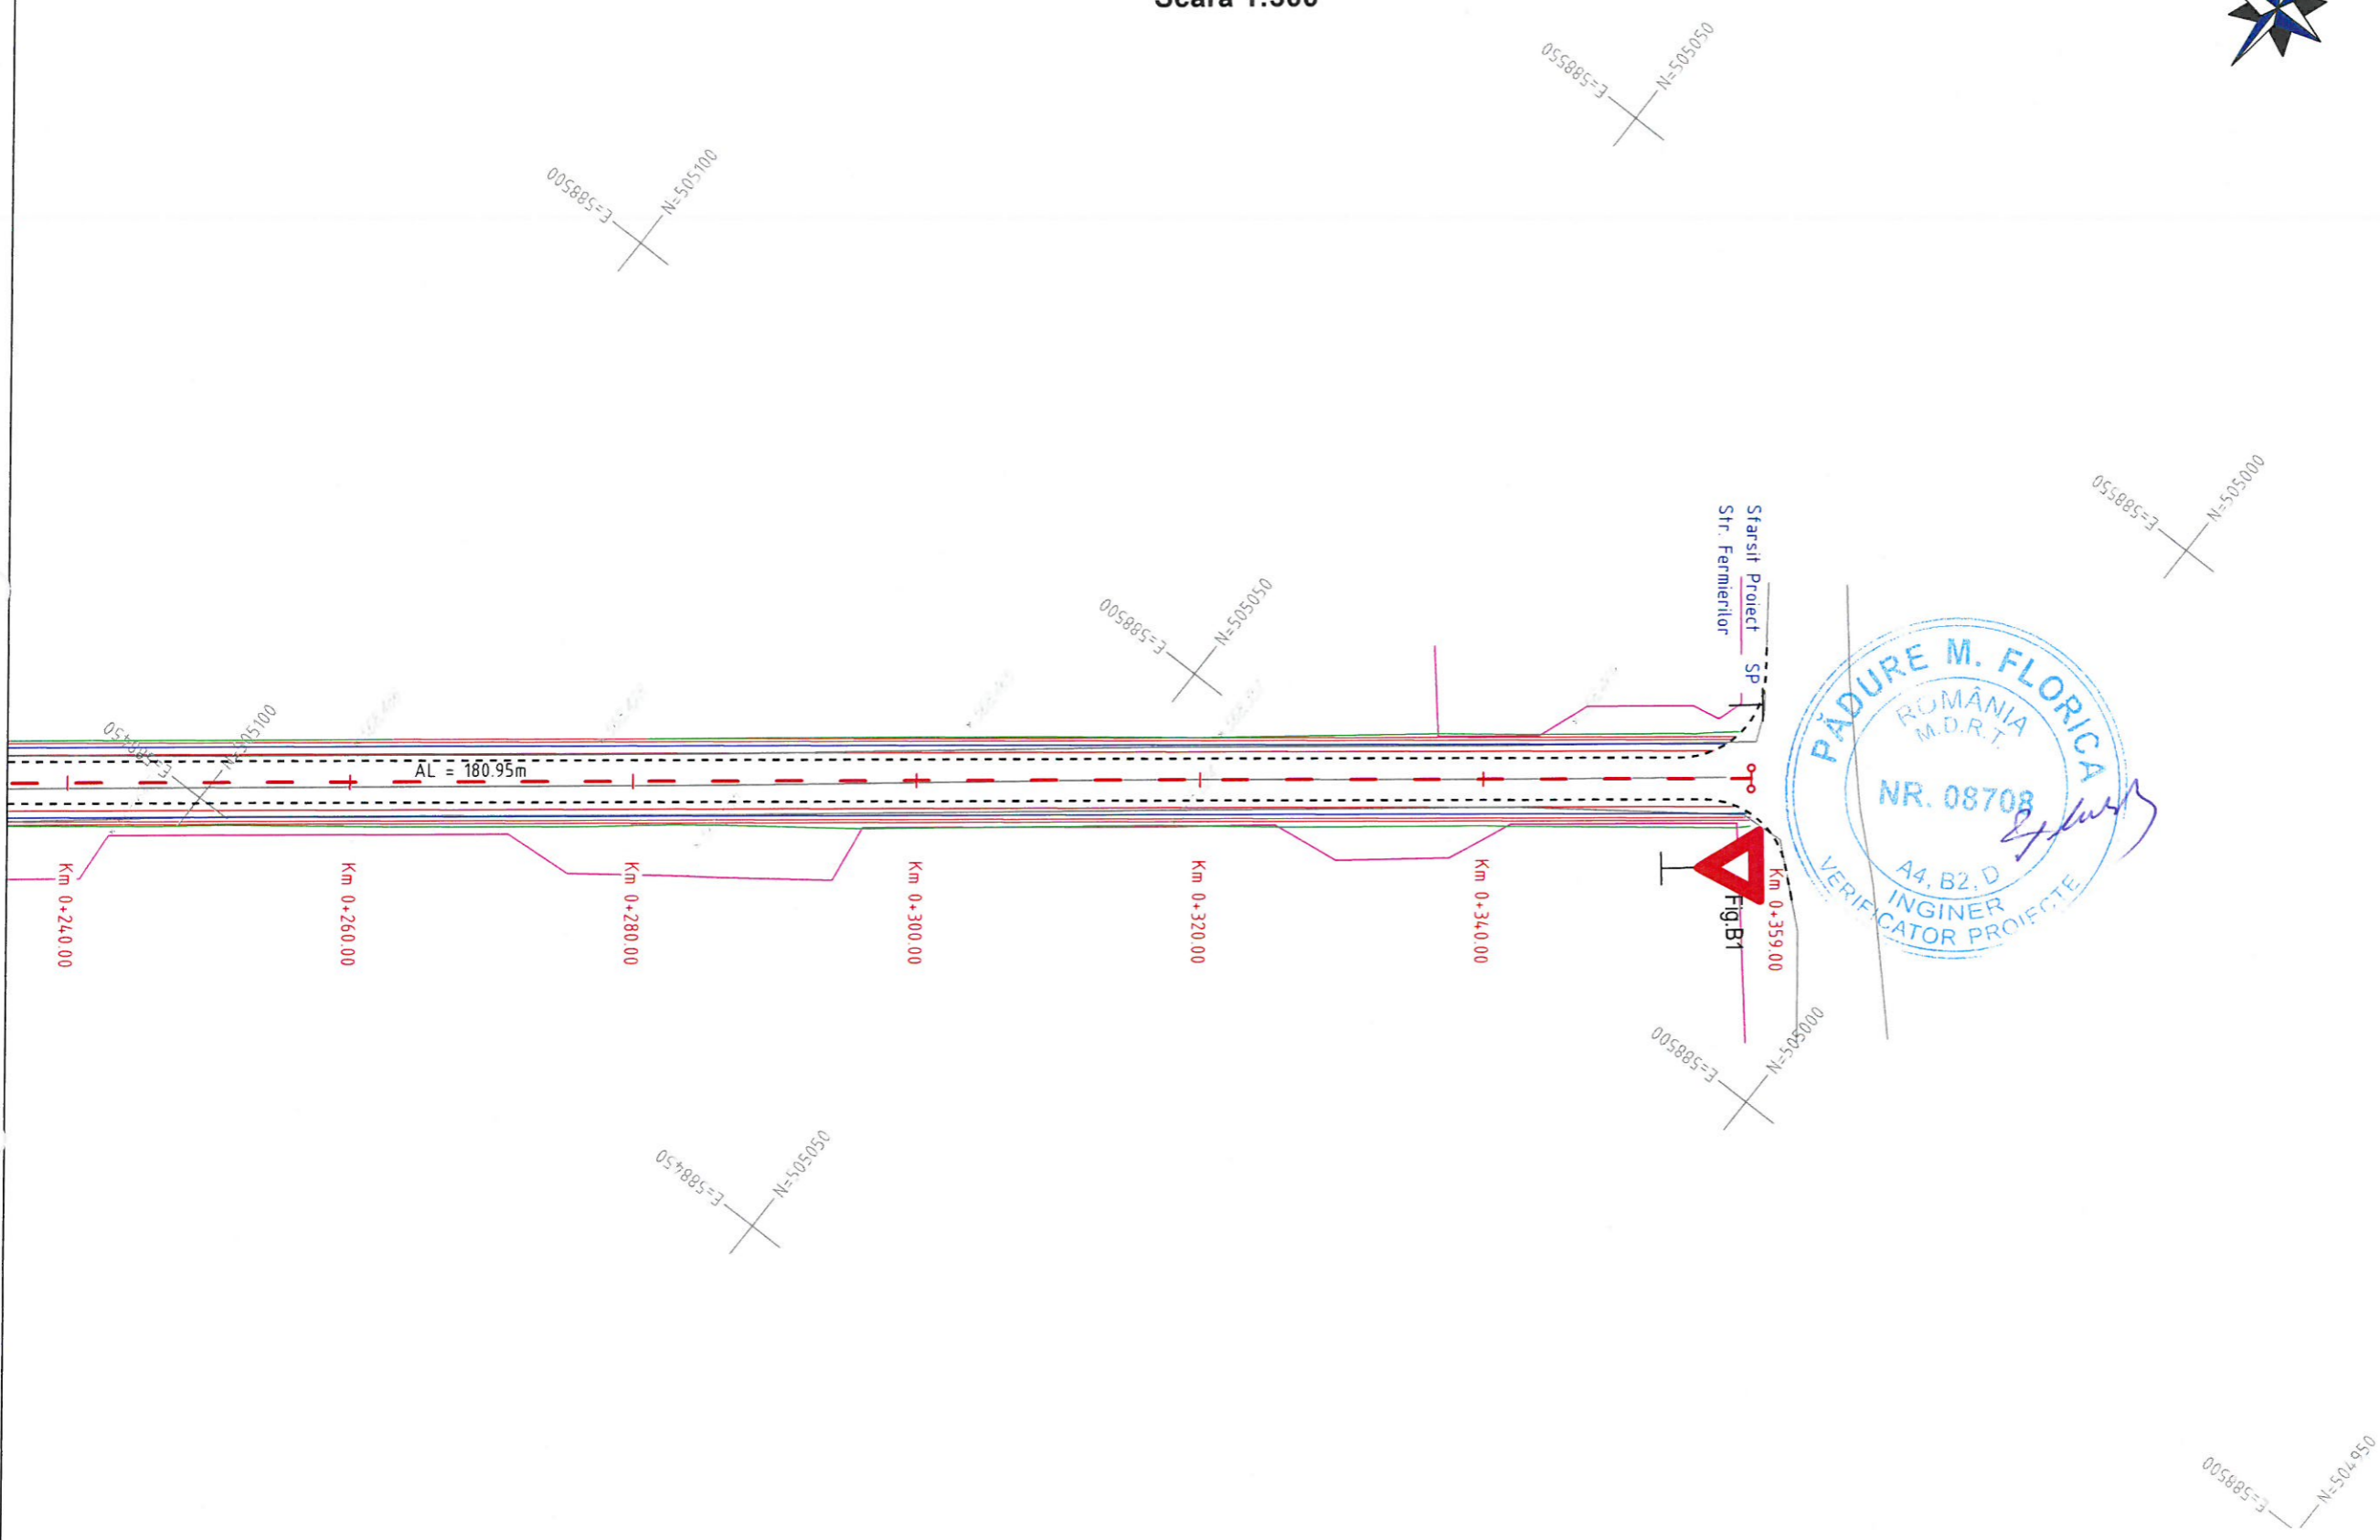

LEGENDA

	Ax proiectat
	Margine drum proiectat
	Marcaj proiectat (1 cu 1)
	Marcaj proiectat (3 cu 6)
	Dispozitiv scurgere ape pluviale proiectat

PLAN DE SITUATIE
COMUNA SANZIENI
Str. Gropilor
Scara 1:500



Harta cheie
Scara: 1:500
0.5 1 2 3 m

Data	Semnatura	Descriere	Data	Semnatura

MODIFICARI APROBAT

ENTITATE ACHIZIToare
COMUNA SANZIENI
JUDETUL COVASNA

PROIECTANT GENERAL
SC EUROPA PROIECT SRL
Corunca Nr. 579,
Judetul Mures

Sef proiect Ing. Sanda NICULAE	Verificat Ing. Sanda NICULAE
Proiectat Ing. Radu STANESCU	Desenat Ing. Radu STANESCU


Denumire proiect:

"ASFALTAREA DRUMURILOR DE INTERES LOCAL DIN COMUNA SANZIENI, JUDETUL COVASNA"

CONTRACT NR. 4268/10.07.2024
PROIECT NR. 64/2024

Faza:
P.T.E.

Titlul desenului:
PLAN DE SITUATIE
COMUNA SANZIENI
Str. Gropilor

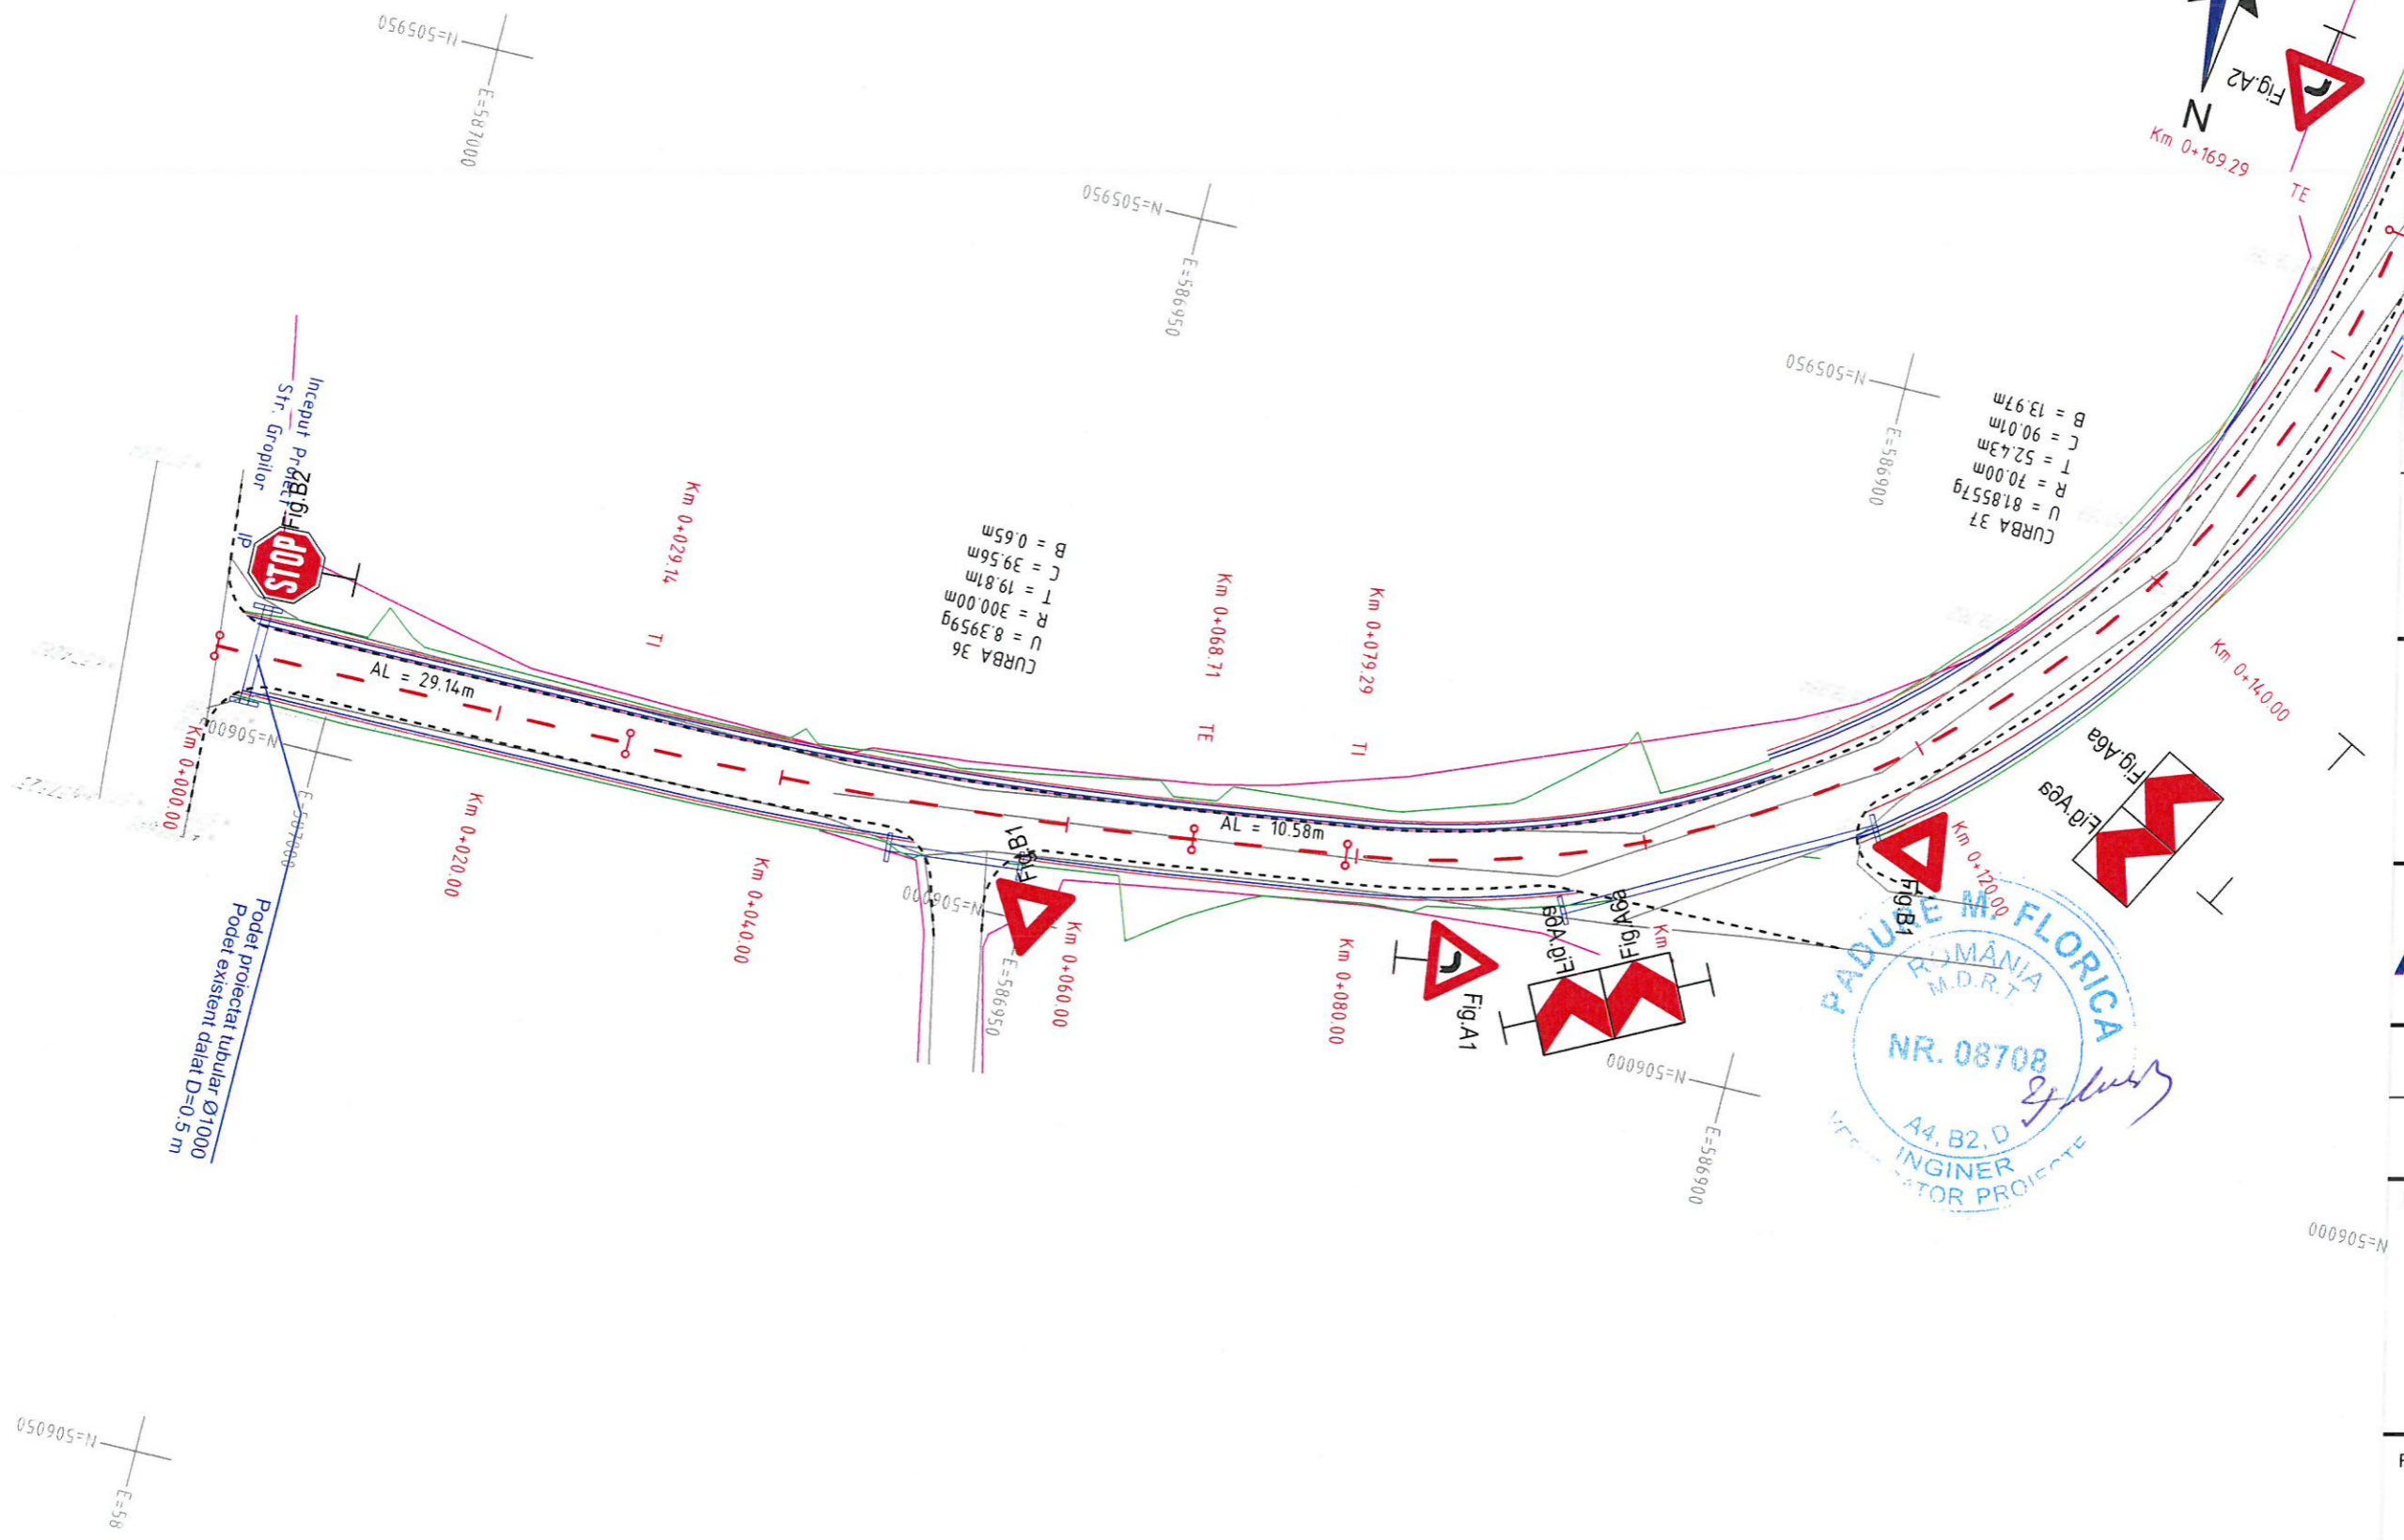

LEGENDA

	Ax proiectat
	Margine drum proiectat
	Marcaj proiectat (1 cu 1)
	Marcaj proiectat (3 cu 6)
	Dispozitiv scurgere ape pluviale proiectat

PLAN DE SITUATIE
COMUNA SANZIENI
Str. Gropilor
Scara 1:500



Harta cheie

Scara: 1:500



Data	Semnatura	Descriere	Data	Semnatura

MODIFICARI

APROBAT

ENTITATE ACHIZITOARE

COMUNA SANZIENI
JUDETUL COVASNA

PROIECTANT GENERAL

SC EUROPA
PROIECT SRL
Corunca Nr. 579,
Judetul Mures

Sef proiect. Ing. Sanda NICULAE	Verificat. Ing. Sanda NICULAE
Proiectat. Ing. Radu STANESCU	Desenat. Ing. Radu STANESCU

Denumire proiect:

"ASFALTAREA DRUMURILOR DE
INTERES LOCAL DIN COMUNA
SANZIENI, JUDETUL COVASNA"


CONTRACT NR. 4268/10.07.2024
PROIECT NR. 64/2024

Faza:

P.T.E.

Titlul desenului:

PLAN DE SITUATIE
COMUNA SANZIENI
Str. Gropilor

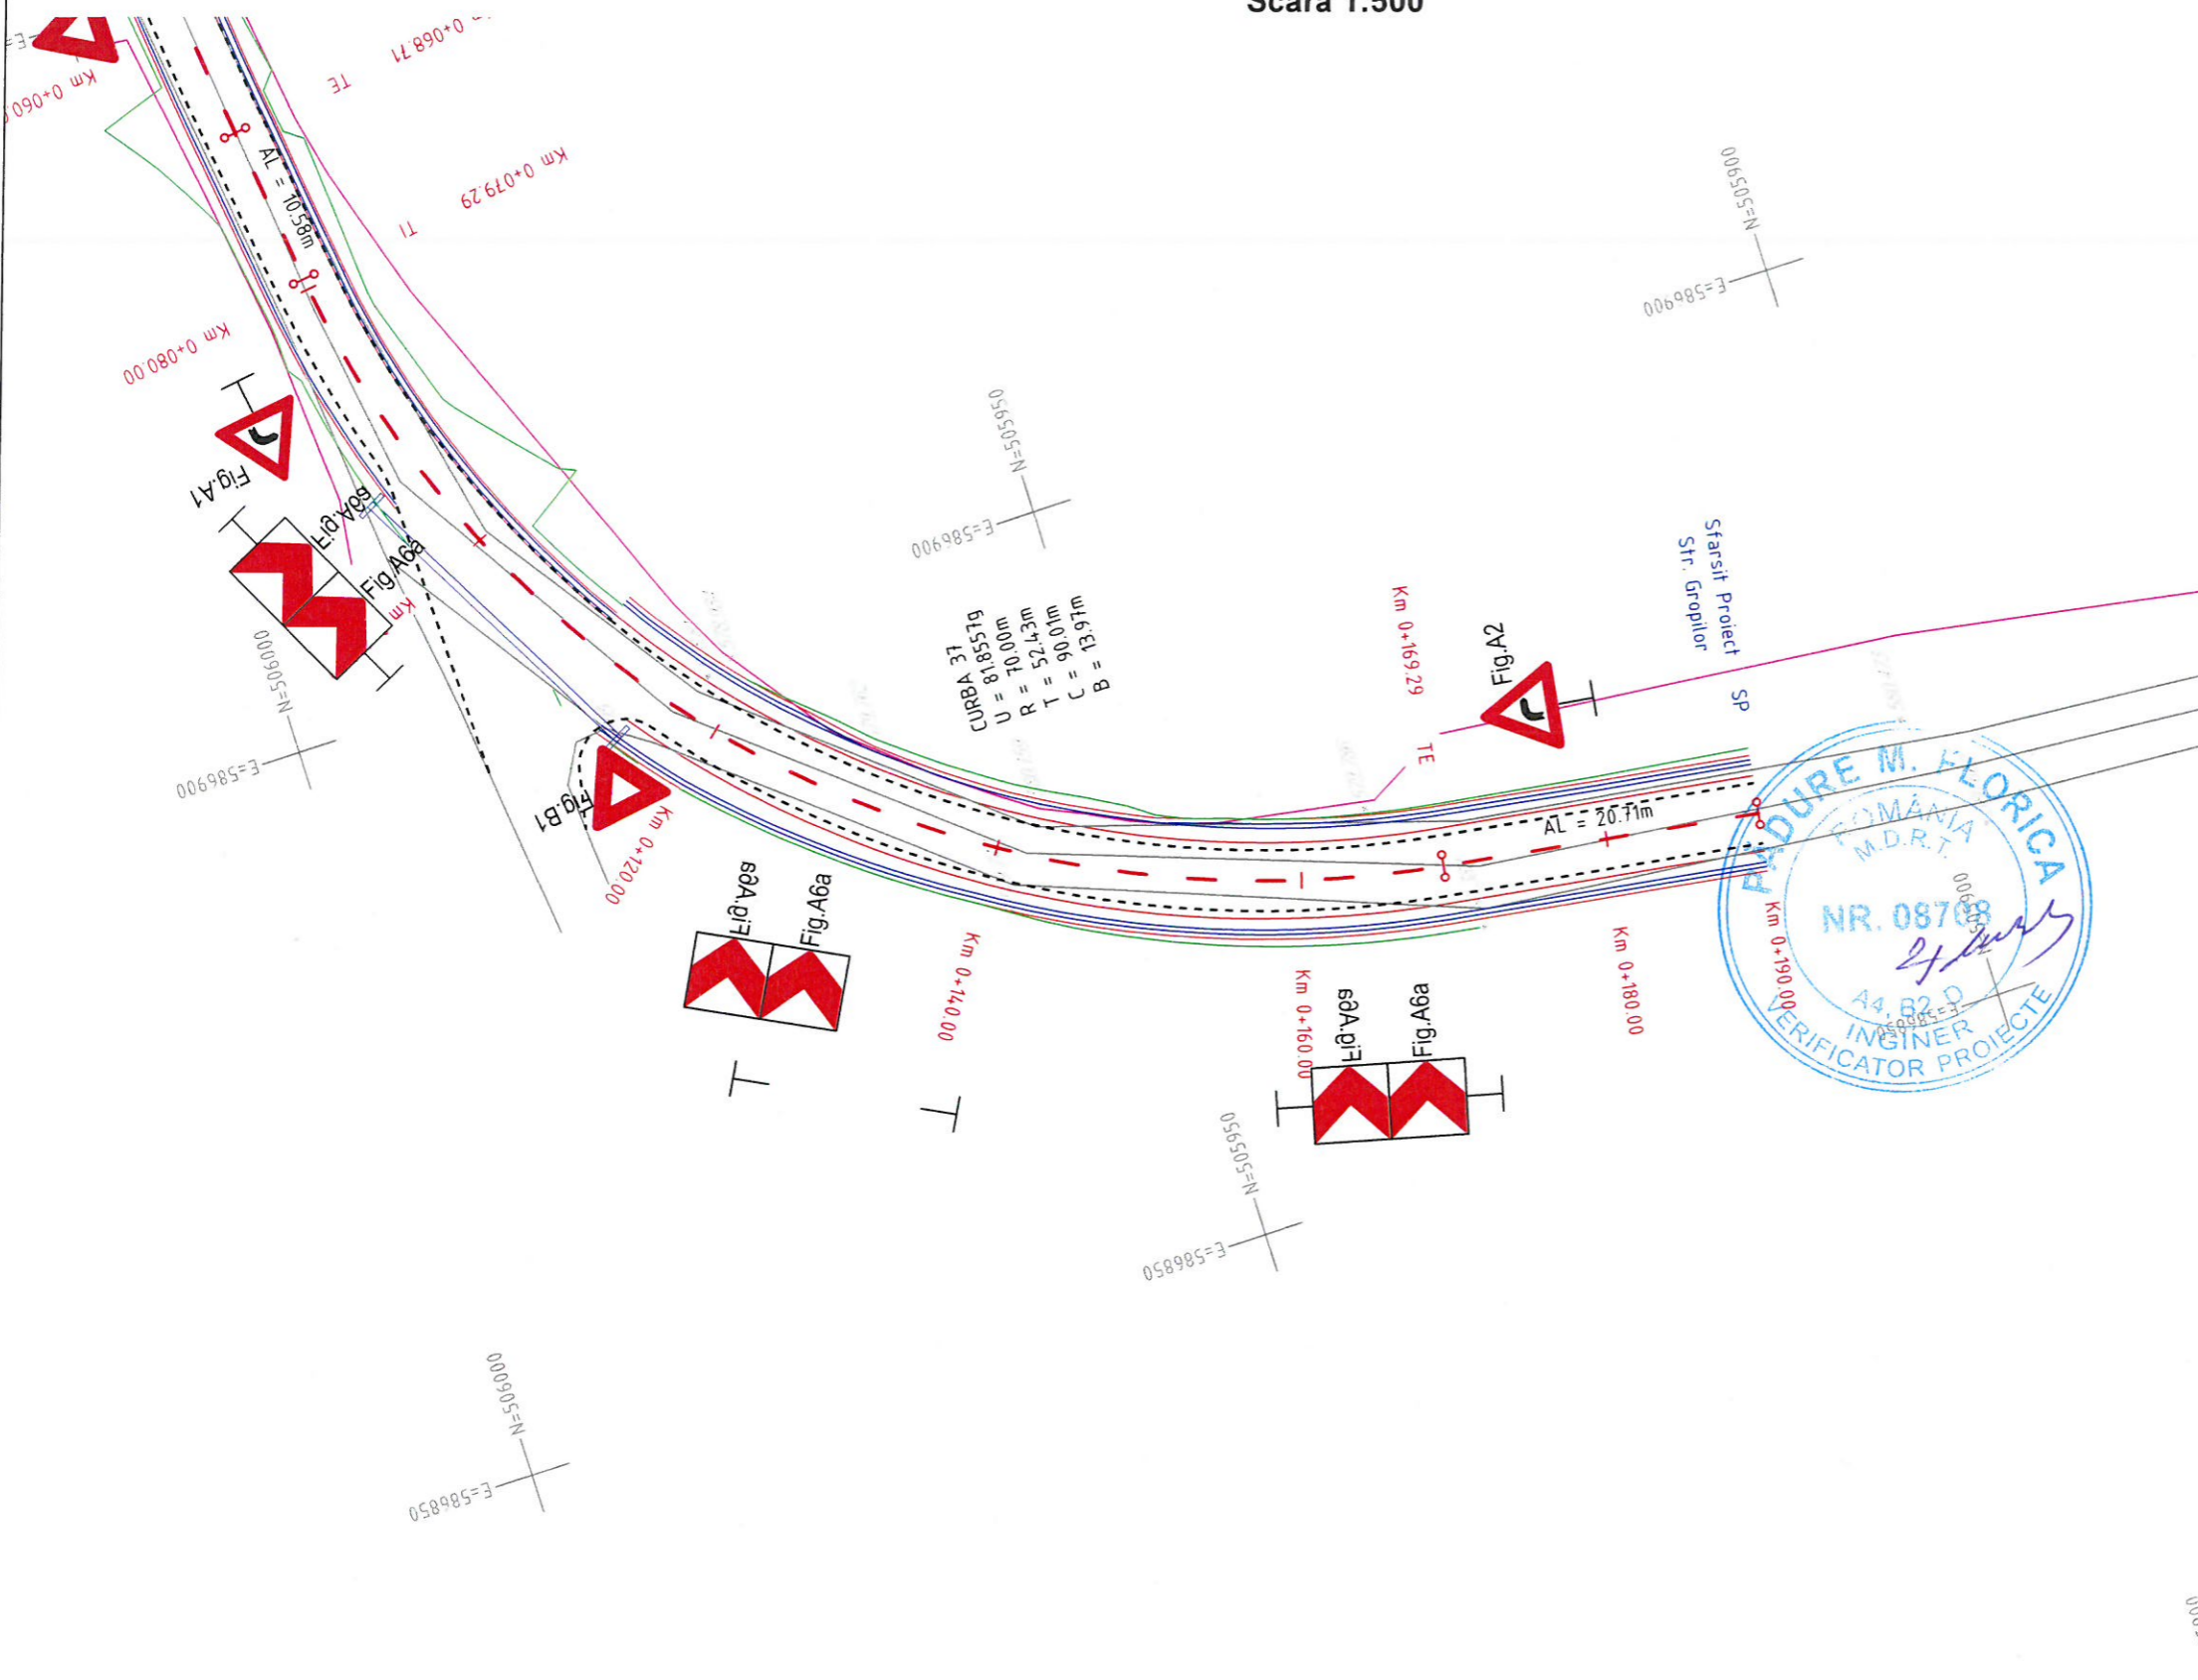

LEGENDA

	Ax proiectat
	Margine drum proiectat
	Marcaj proiectat (1 cu 1)
	Marcaj proiectat (3 cu 6)
	Dispozitiv scurgere ape pluviale proiectat

**PLAN DE SITUATIE
COMUNA SANZIENI
Str. Scolii
Scara 1:500**



Harta cheie
Scara: 1:500
0.5 1 2 3 m

Data	Semnatura	Descriere	Data	Semnatura

MODIFICARI APROBAT

ENTITATE ACHIZITOARE
**COMUNA SANZIENI
JUDETUL COVASNA**


PROIECTANT GENERAL
**SC EUROPA
PROIECT SRL**
Corunca Nr. 579,
Judetul Mures

Set proiect. Ing. Sanda NICULAE	Verificat. Ing. Sanda NICULAE
Proiectat. Ing. Radu STANESCU	Desenat. Ing. Radu STANESCU

Denumire proiect:
"ASFALTAREA DRUMURILOR DE INTERES LOCAL DIN COMUNA SANZIENI, JUDETUL COVASNA"
CONTRACT NR. 4268/10.07.2024
PROIECT NR. 64/2024

Faza:
P.T.E.


Titlul desenului:
**PLAN DE SITUATIE
COMUNA SANZIENI
Str. Scolii**

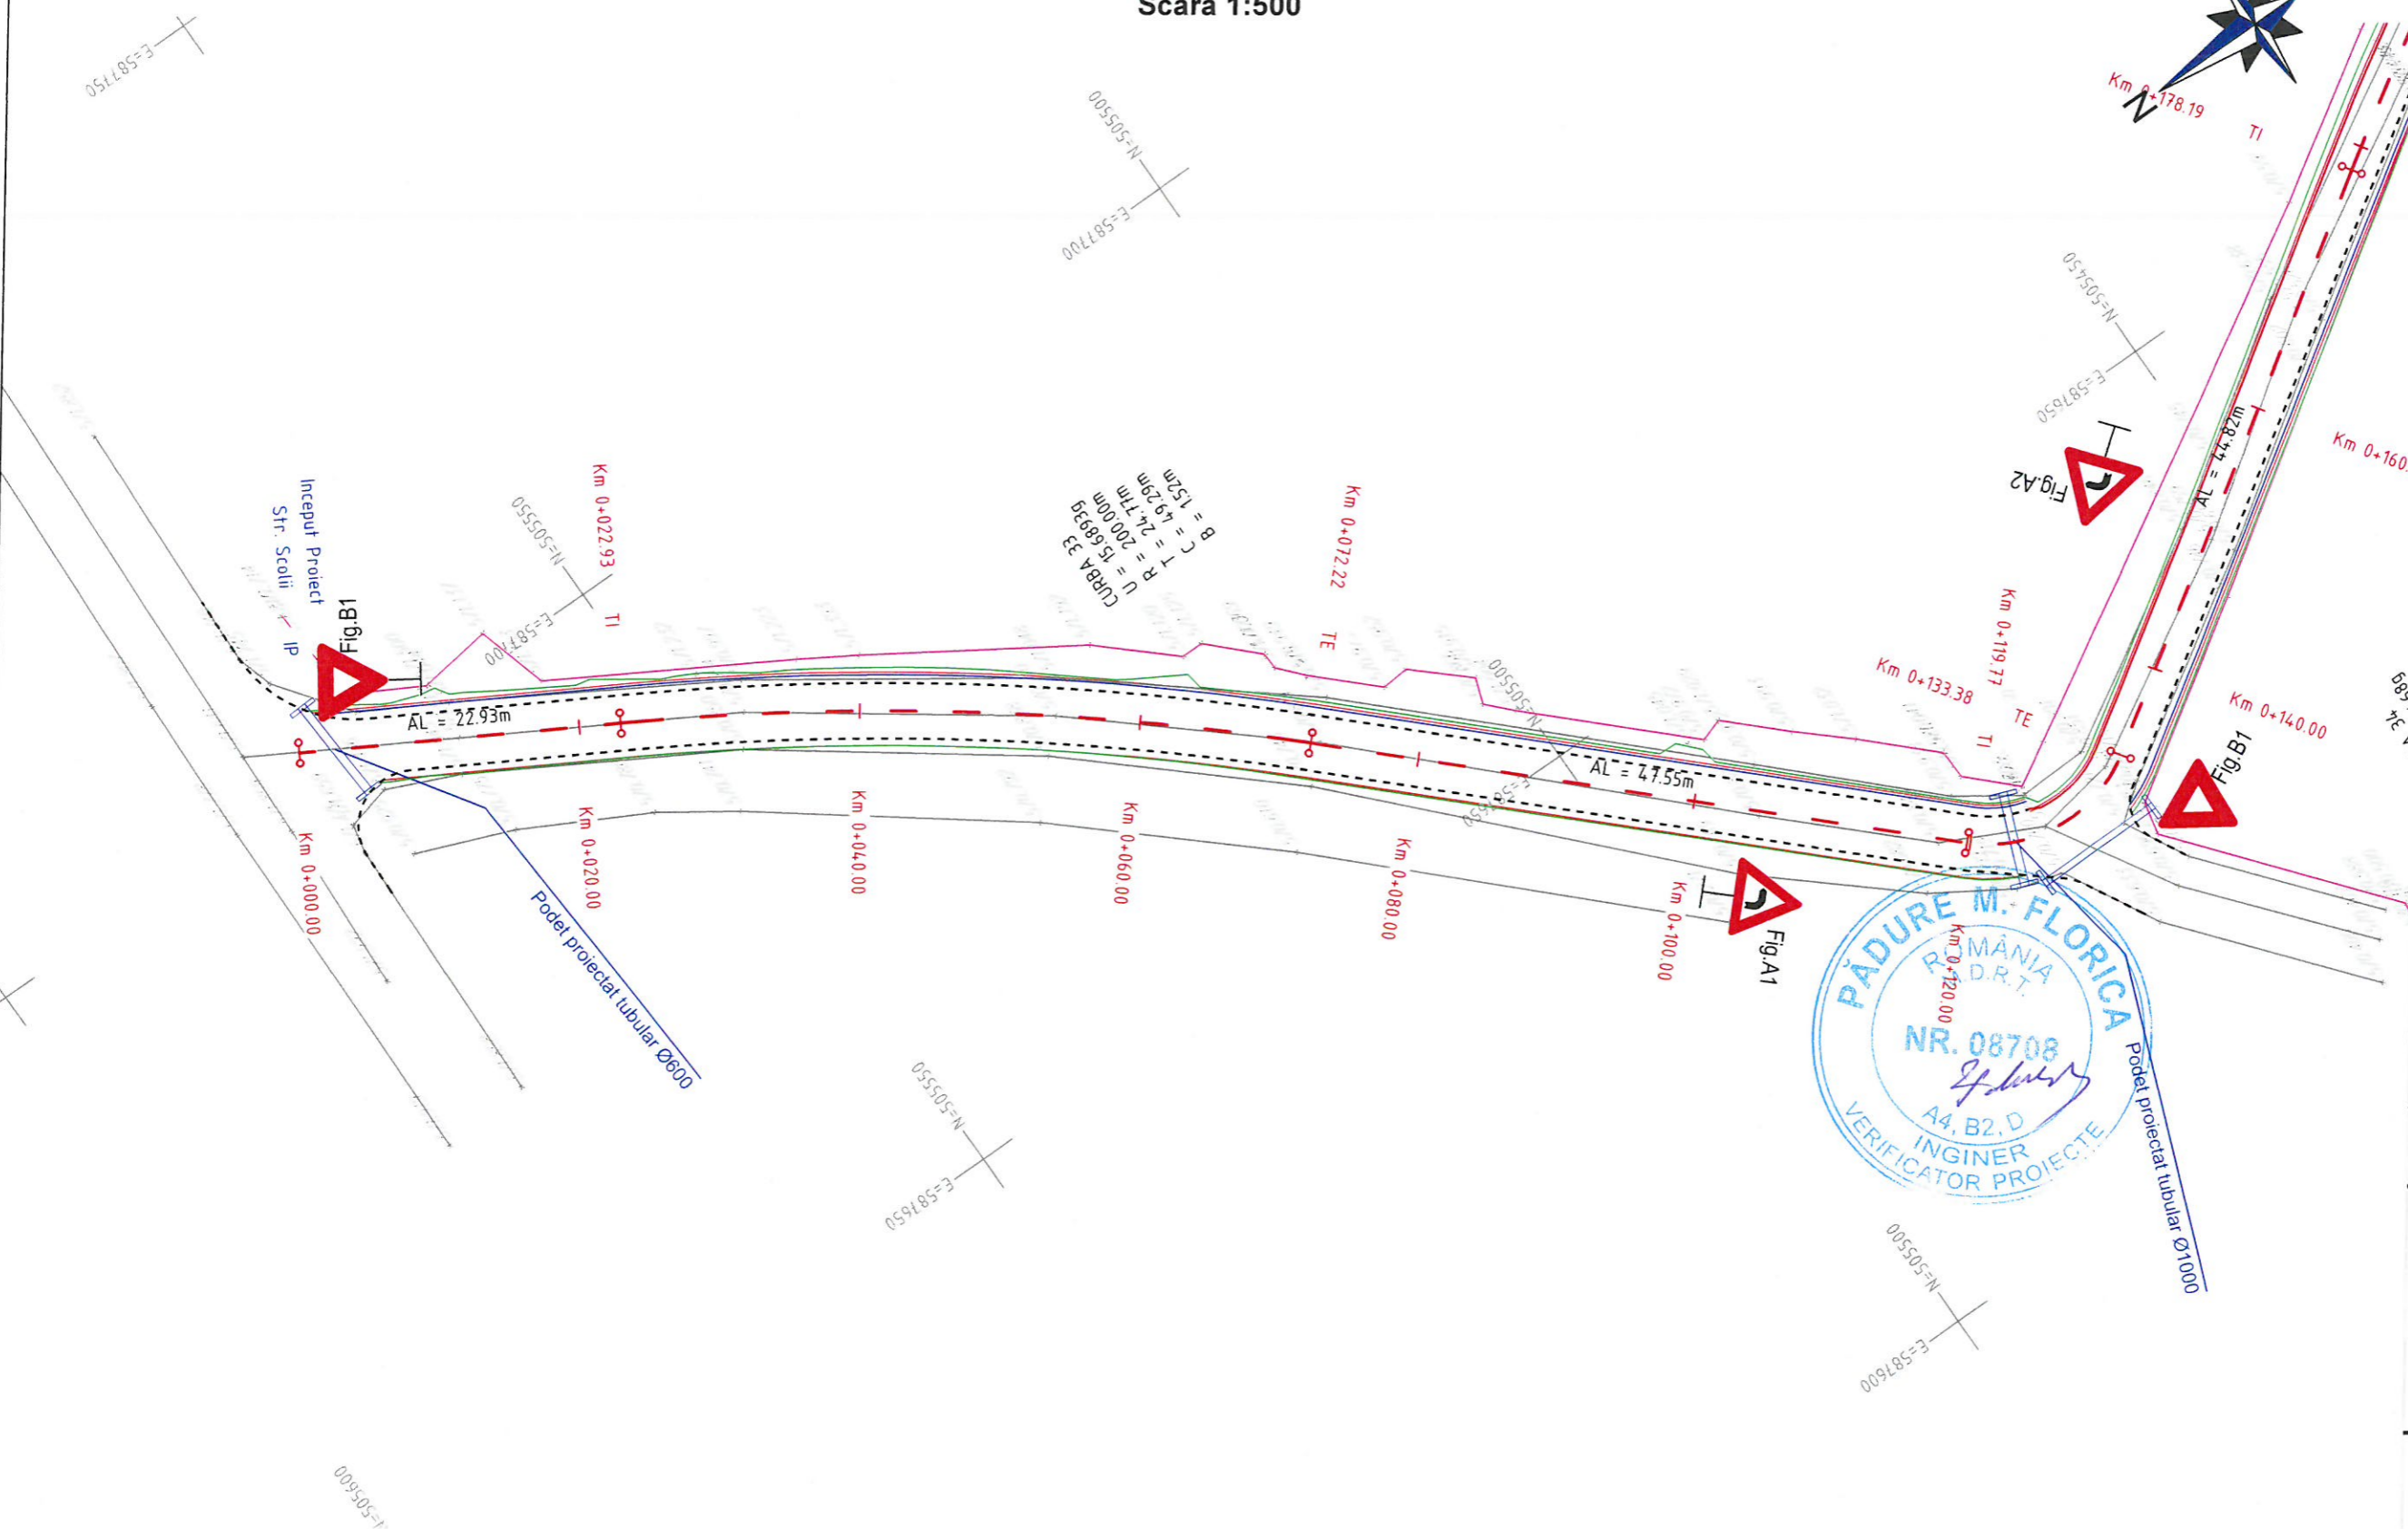

LEGENDA

	Ax proiectat
	Margine drum proiectat
	Marcaj proiectat (1 cu 1)
	Marcaj proiectat (3 cu 6)
	Dispozitiv scurgere ape pluviale proiectat

CURBA 33
R = 200.00m
T = 24.17m
C = 19.29m
B = 15.2m

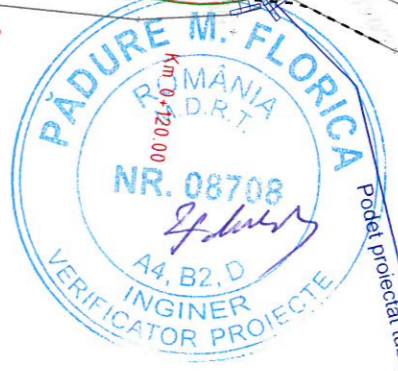

PLAN DE SITUATIE
COMUNA SANZIENI
Str. Scolii
Scara 1:500



Harta cheie

Scara: 1:500



Data	Semnatura	Descriere	Data	Semnatura

MODIFICARI

APROBAT

ENTITATE ACHIZITOARE

COMUNA SANZIENI
JUDETUL COVASNA

PROIECTANT GENERAL

SC EUROPA
PROIECT SRL
Corunca Nr. 579,
Judetul Mures

Self proiect. Ing. Sanda NICULAE	Verificat Ing. Sanda NICULAE
Proiectat. Ing. Radu STANESCU	Desenat. Ing. Radu STANESCU

Denumire proiect:

"ASFALTAREA DRUMURILOR DE
INTERES LOCAL DIN COMUNA
SANZIENI, JUDETUL COVASNA"


CONTRACT NR. 4268/10.07.2024
PROIECT NR. 64/2024

Faza:

P.T.E.

Titlul desenului:

PLAN DE SITUATIE
COMUNA SANZIENI
Str. Scolii

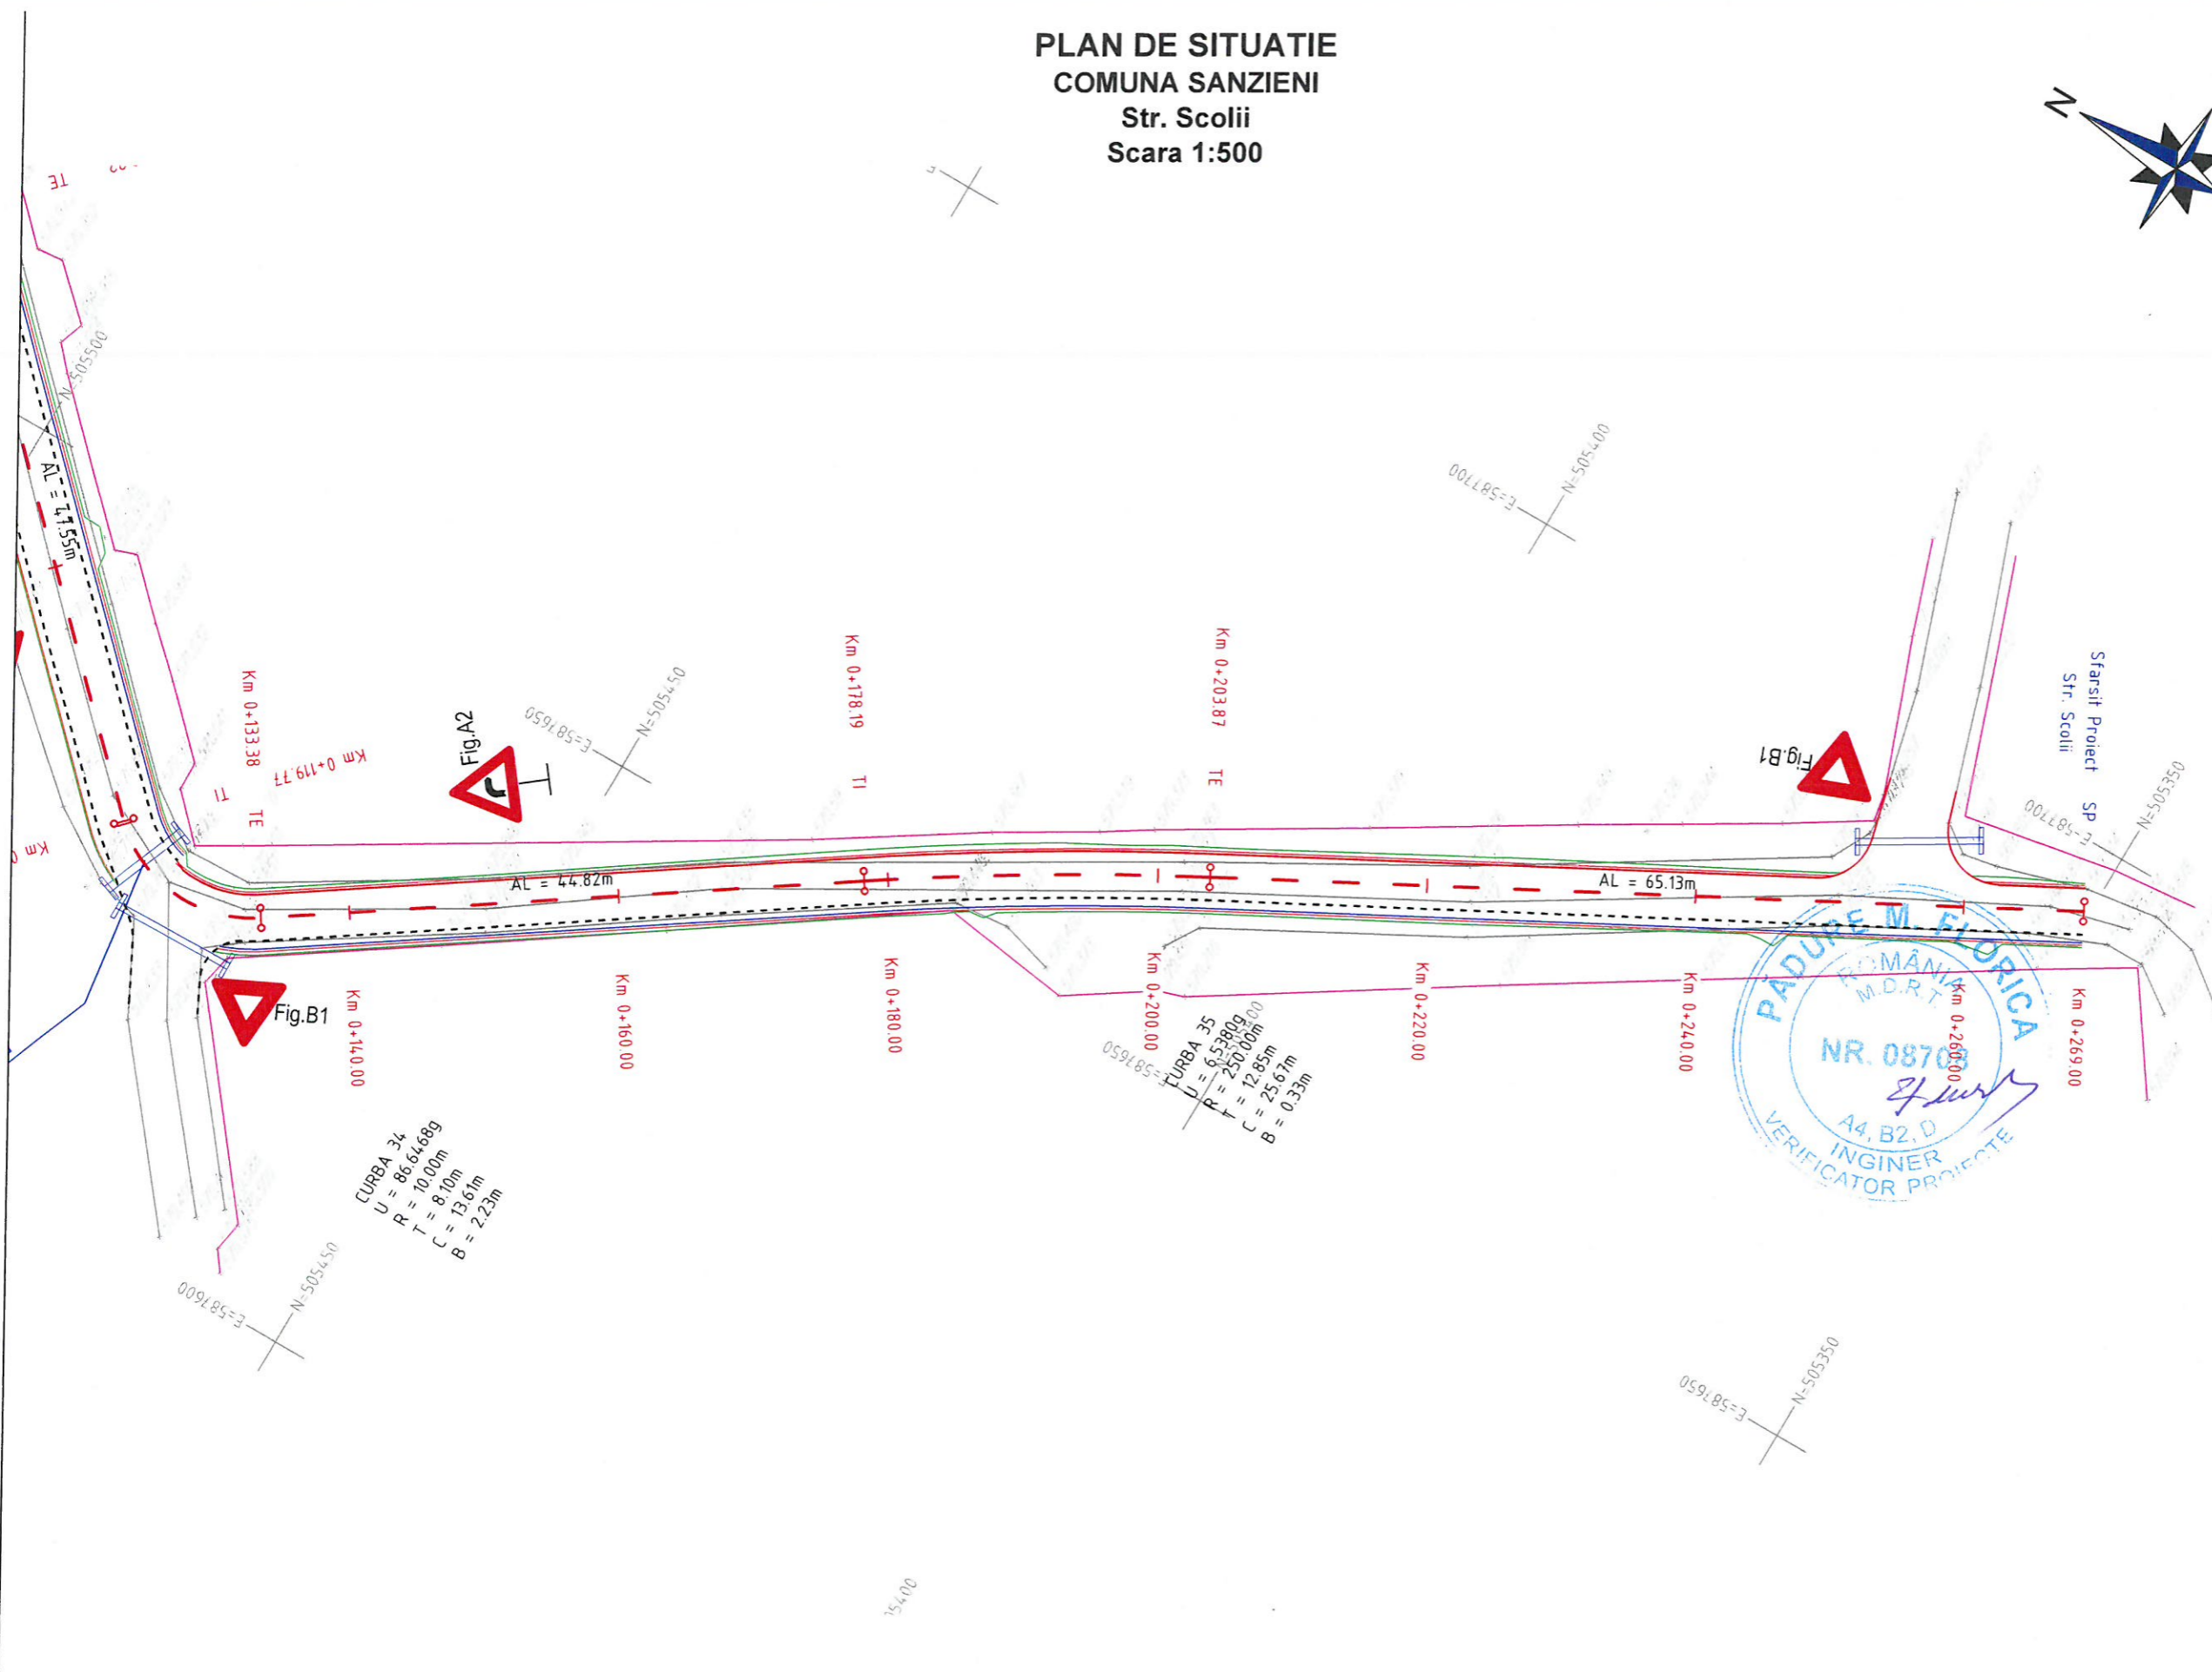

LEGENDA

	Ax proiectat
	Margine drum proiectat
	Marcaj proiectat (1 cu 1)
	Marcaj proiectat (3 cu 6)
	Dispozitiv scurgere ape pluviale proiectat

PLAN DE SITUATIE
COMUNA SANZIENI
Str. Cimitirului
Scara 1:500



Harta cheie

Scara: 1:500



Data	Semnatura	Descriere	Data	Semnatura

MODIFICARI

APROBAT

ENTITATE ACHIZIToare

COMUNA SANZIENI
JUDETUL COVASNA

PROIECTANT GENERAL

SC EUROPA
PROIECT SRL
Corunca Nr. 579,
Judetul Mures

Sef proiect. Ing. Sanda NICULAE	Verificat. Ing. Sanda NICULAE
Proiectat. Ing. Radu STANESCU	Desenat. Ing. Radu STANESCU

Denumire proiect:

"ASFALTAREA DRUMURILOR DE
INTERES LOCAL DIN COMUNA
SANZIENI, JUDETUL COVASNA"


CONTRACT NR. 4268/10.07.2024
PROIECT NR. 64/2024

Faza:

P.T.E.

Titlul desenului:

PLAN DE SITUATIE
COMUNA SANZIENI
Str. Cimitirului

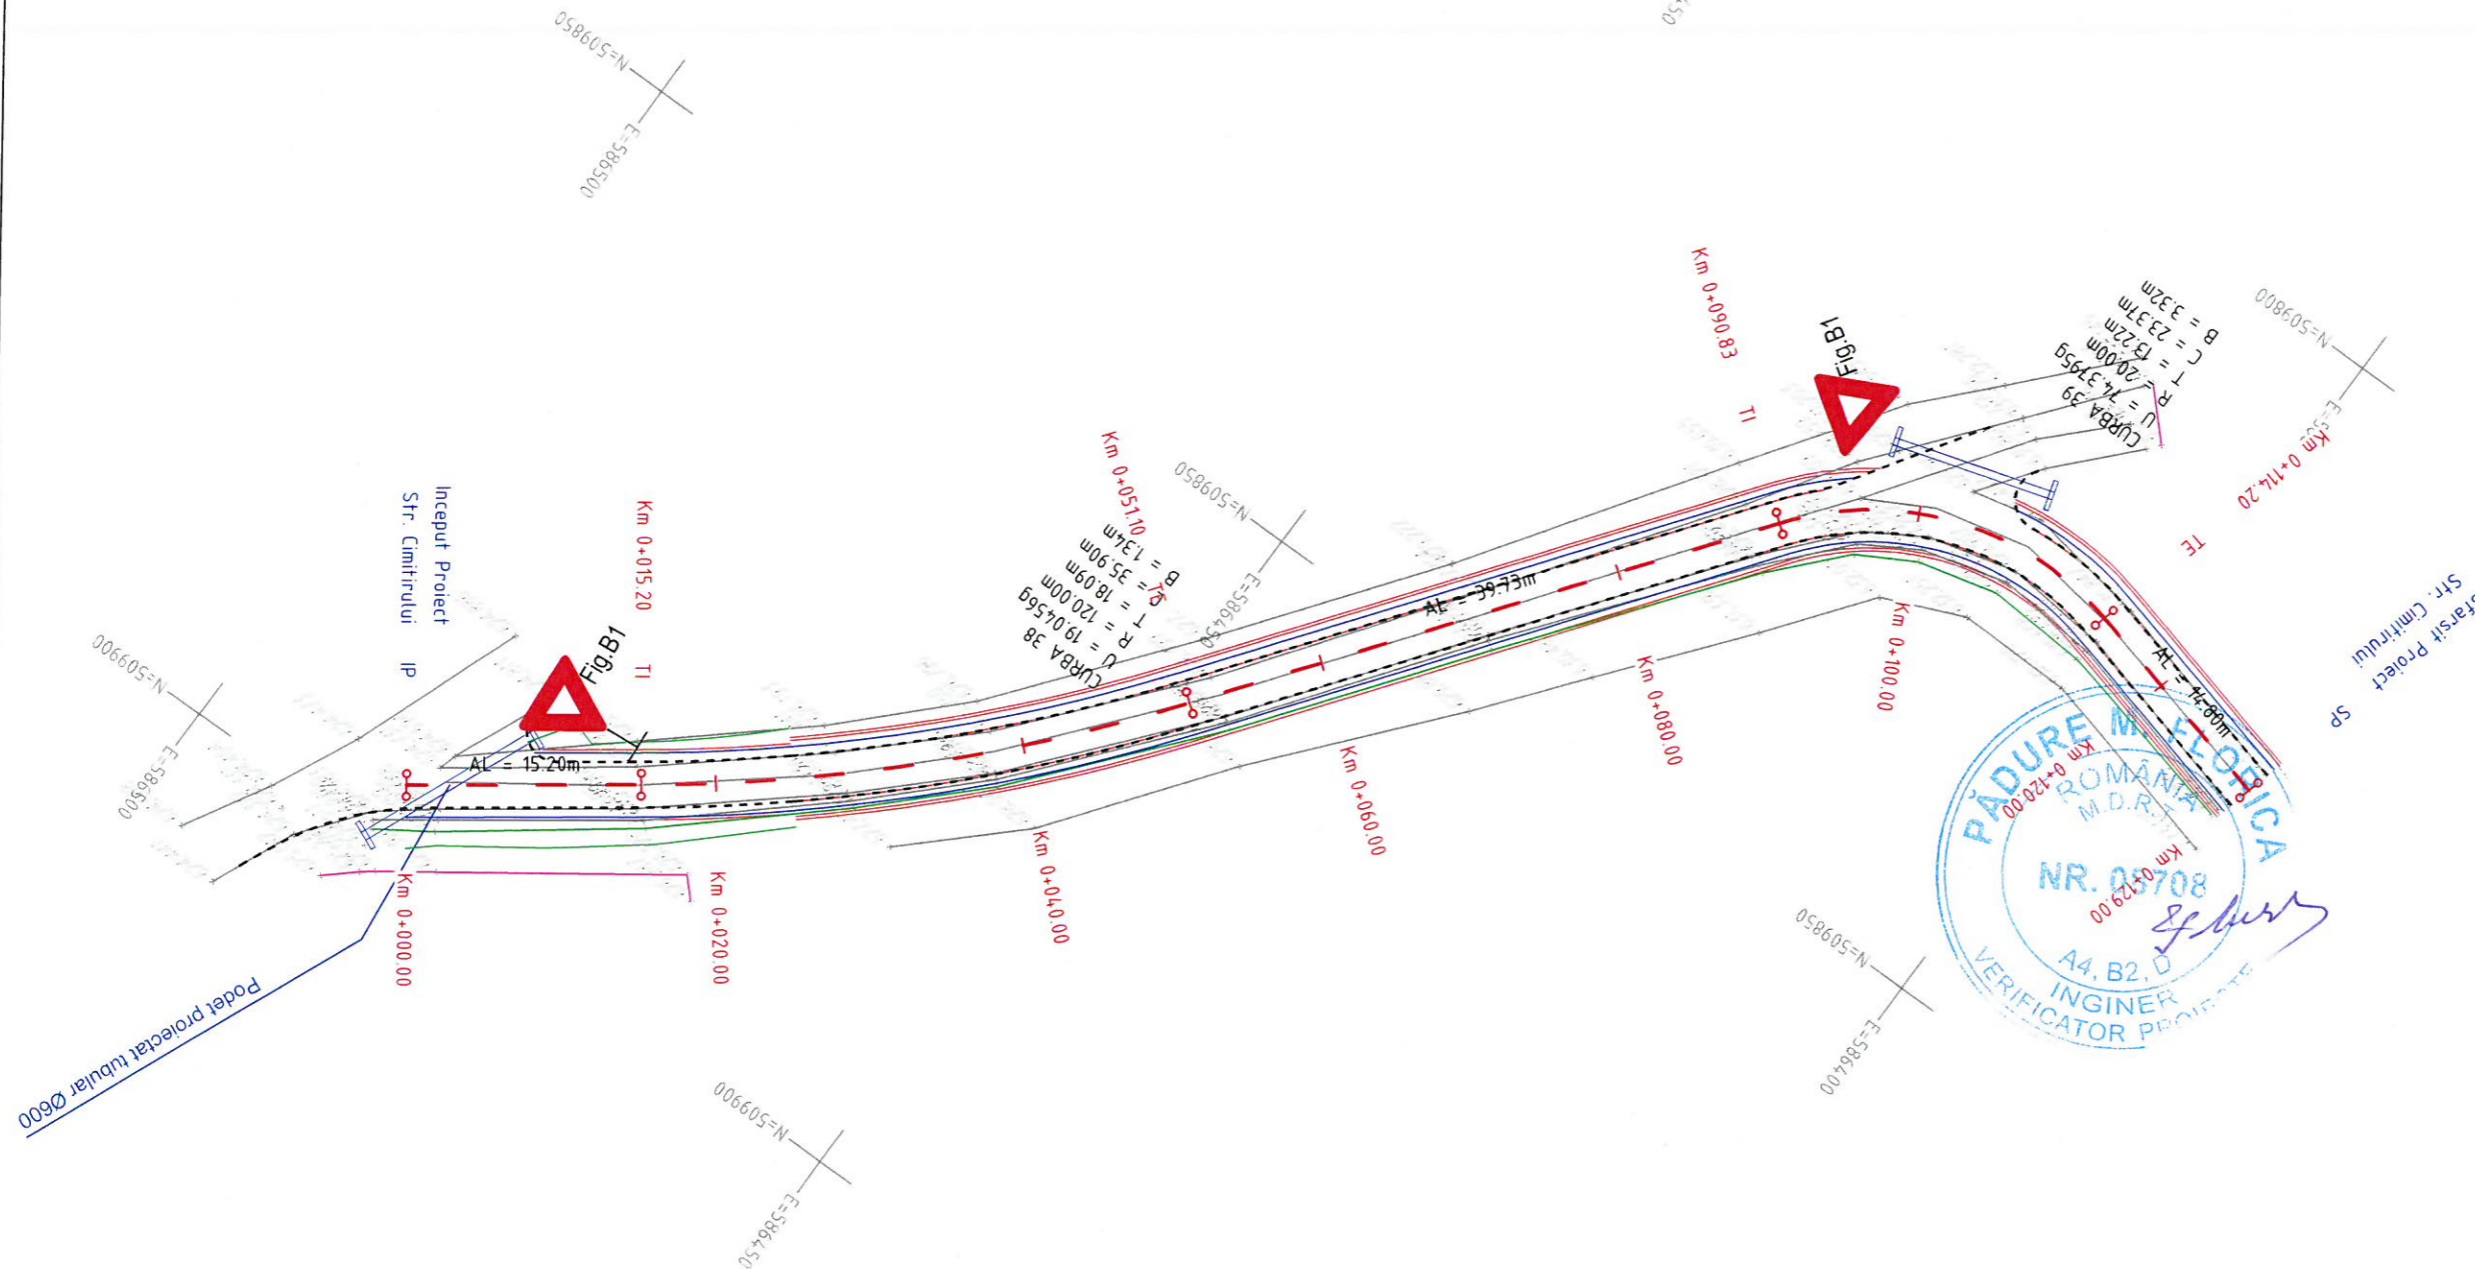

LEGENDA

	Ax proiectat
	Margine drum proiectat
	Marcaj proiectat (1 cu 1)
	Marcaj proiectat (3 cu 6)
	Dispozitiv scurgere ape pluviale proiectat

**PROFIL LONGITUDINAL
COMUNA SANZIENI
DC 1C
Scara 1:1000/1:100**



Harta cheie

Scara: 1:1000 / 1:100



Data	Semnatura	Descriere	Data	Semnatura

MODIFICARI APROBAT

ENTITATE ACHIZITOARE
**COMUNA SANZIENI
JUDETUL COVASNA**


PROIECTANT GENERAL
SC EUROPA PROIECT SRL
Corunca Nr. 579,
Judetul Mures

Self proiect. Ing. Sanda NICULAE	Verificat. Ing. Sanda NICULAE
Proiectat. Ing. Radu STANESCU	Desenat. Ing. Radu STANESCU

Denumire proiect:
"ASFALTAREA DRUMURILOR DE INTERES LOCAL DIN COMUNA SANZIENI, JUDETUL COVASNA"
CONTRACT NR. 4268/10.07.2024
PROIECT NR. 64/2024

Faza:
P.T.E.

Titlul desenului:
**PROFIL LONGITUDINAL
COMUNA SANZIENI
DC 1C**

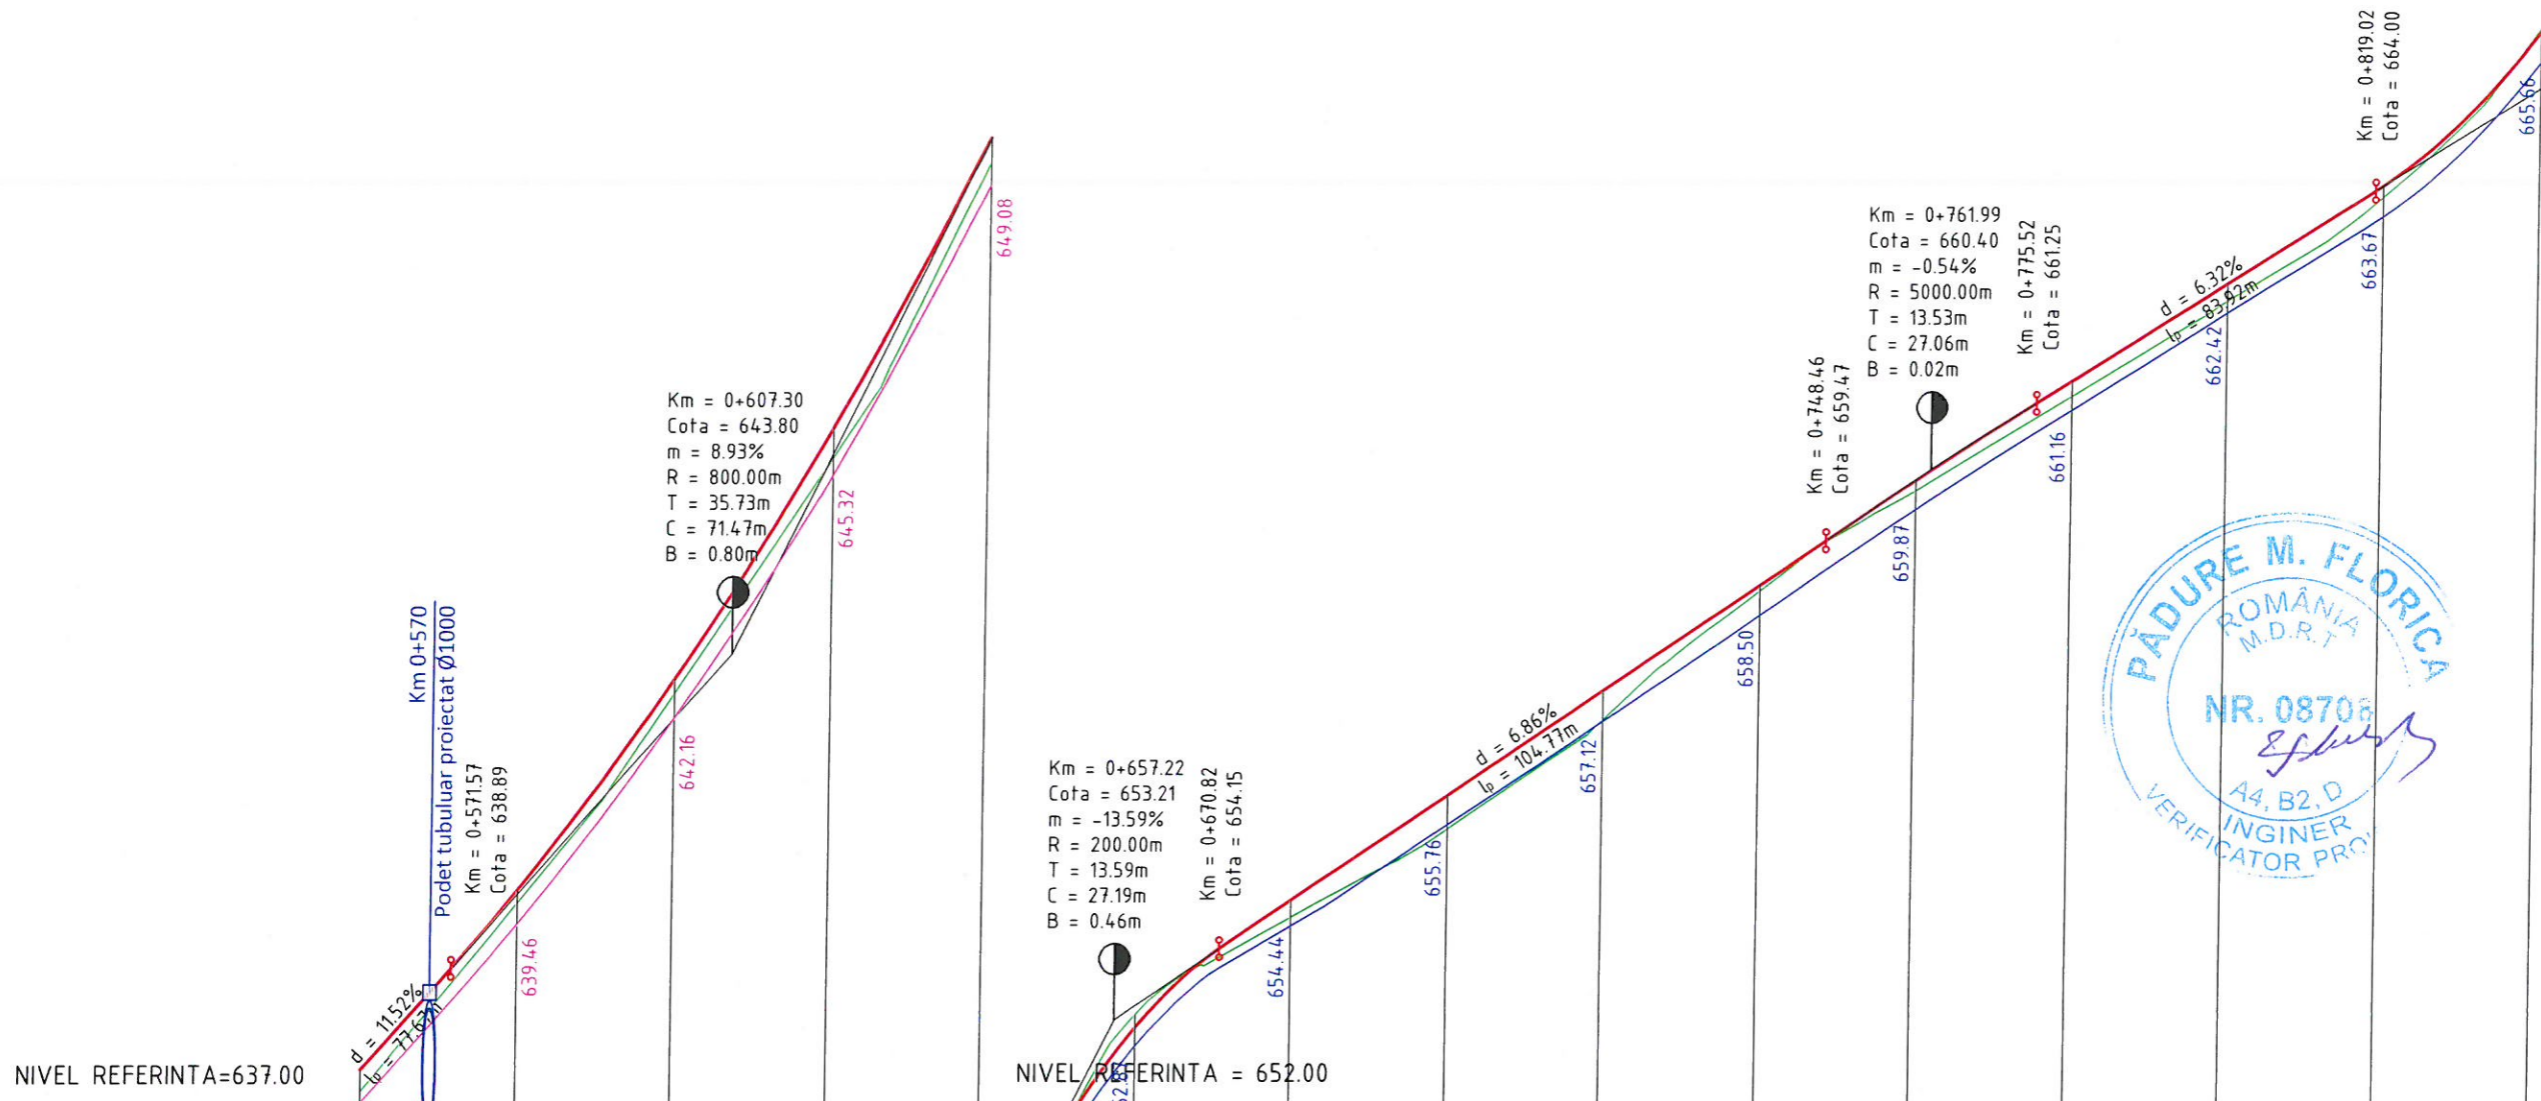

NIVEL REFERINTA=637.00

NIVEL REFERINTA = 652.00

COTE PROIECT	637.63	639.91	642.67	645.93	649.70	653.11	654.78	656.15	657.52	658.89	660.25	661.54	662.80	664.06	666.06
COTE TEREN	637.27	639.74	642.49	645.54	649.37	653.28	654.55	655.71	657.14	658.82	660.12	661.34	662.58	663.91	666.10
DIFERENTE IN AX	0.28	0.17	0.18	0.39	0.33	-0.17	0.22	0.44	0.38	0.07	0.13	0.20	0.22	0.15	-0.04
ALINIAMENTE SI CURBE	R = 80.00 L = 42.51	L=42.46		R = 75.00 L = 23.54	R = 14.00 L = 26.92	L=15.49	R = 150.00 L = 25.81	L=1.21	R = 40.00 L = 20.47	L=4.15	R = 100.00 L = 24.34	L=54.56		R = 50.00 L = 43.64	
DECLIVITATI	L = 14.40m P = 11.52%	R = 800.00m; L = 71.47m		P = 20.45%	L = 0.59m R = 200.00m; L = 27.19m	L = 77.64m		P = 6.86%			R = 5000.00m; L = 27.06m	L = 43.50m	P = 6.32%		R = 300.00m; L = 53.77m
DISTANTE CUMULATE	0+560	0+580	0+600	0+620	0+640	0+660	0+680	0+700	0+720	0+740	0+760	0+780	0+800	0+820	0+840

LEGENDA

	Linie rosie proiectata
	Linie teren existent
	Dispozitiv scurgere ape pluviale stanga
	Dispozitiv scurgere ape pluviale dreapta

**PROFIL LONGITUDINAL
COMUNA SANZIENI
Str. Fermierilor
Scara 1:1000/1:100**



Harta cheie

Scara: 1:1000 / 1:100



Data	Semnatura	Descriere	Data	Semnatura

MODIFICARI APROBAT

ENTITATE ACHIZITOARE

**COMUNA SANZIENI
JUDETUL COVASNA**

PROIECTANT GENERAL



Sef proiect. Ing. Sanda NICULAE	Verificat. Ing. Sanda NICULAE
Proiectat. Ing. Radu STANESCU	Desenat. Ing. Radu STANESCU

Denumire proiect:

"ASFALTAREA DRUMURILOR DE INTERES LOCAL DIN COMUNA SANZIENI, JUDETUL COVASNA"


CONTRACT NR. 4268/10.07.2024
PROIECT NR. 64/2024

Faza:

P.T.E.

Titlul desenului:

**PROFIL LONGITUDINAL
COMUNA SANZIENI
Str. Fermierilor**

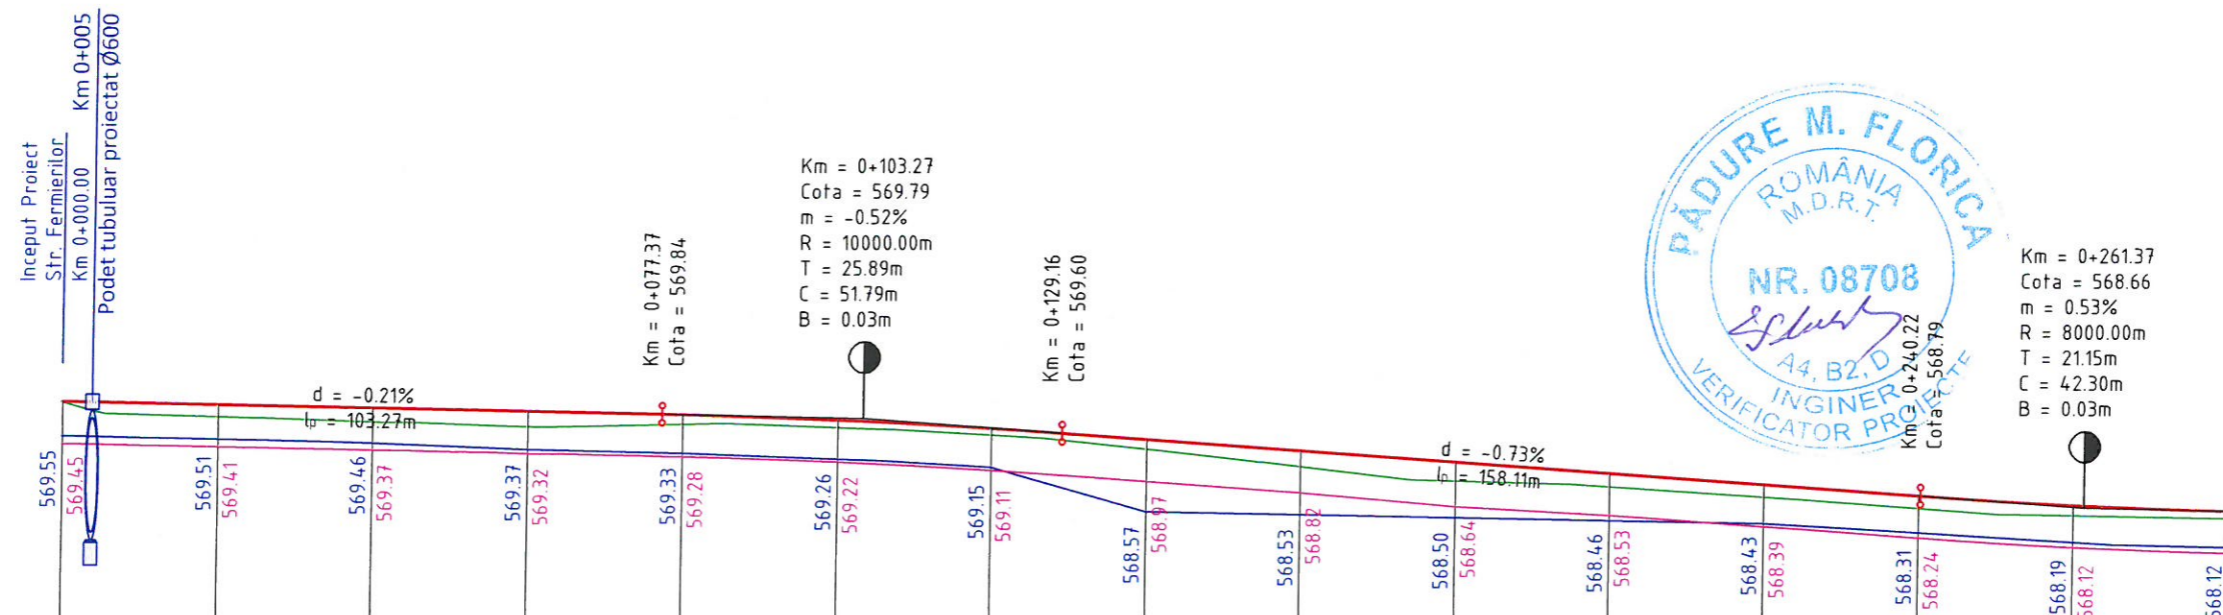

NIVEL REFERINTA=566.00

COTE PROIECT	570.00	569.96	569.92	569.88	569.83	569.77	569.66	569.52	569.37	569.23	569.08	568.94	568.79	568.67	568.60
COTE TEREN	570.00	569.80	569.74	569.68	569.71	569.67	569.57	569.39	569.17	568.98	568.91	568.77	568.63	568.53	568.50
DIFERENTE IN AX	0.00	0.16	0.18	0.20	0.12	0.10	0.09	0.13	0.21	0.25	0.18	0.16	0.16	0.13	0.10
ALINIAMENTE SI CURBE	L=123.33				R = 15000.00 L = 54.71				L=180.95						
DECLIVITATI	P = -0.21%			R = 10000.00m; L = 51.79m				P = -0.73%				R = 8000.00m; L = 42.30m			
DISTANTE CUMULATE	0+000	0+020	0+040	0+060	0+080	0+100	0+120	0+140	0+160	0+180	0+200	0+220	0+240	0+260	0+280

LEGENDA

	Linie rosie proiectata
	Linie teren existent
	Dispozitiv scurgere ape pluviale stanga
	Dispozitiv scurgere ape pluviale dreapta

**PROFIL LONGITUDINAL
COMUNA SANZIENI
Str. Fermierilor
Scara 1:1000/1:100**



Harta cheie
Scara: 1:1000 / 1:100
0.5 1 2 3 m

Data	Semnatura	Descriere	Data	Semnatura

MODIFICARI APROBAT

ENTITATE ACHIZITOARE

**COMUNA SANZIENI
JUDETUL COVASNA**

PROIECTANT GENERAL

SC EUROPA
PROIECT SRL
Corunca Nr. 579,
Judetul Mures

Sef proiect. Ing. Sanda NICULAE	Verificat. Ing. Sanda NICULAE
Proiectat. Ing. Radu STANESCU	Desenat. Ing. Radu STANESCU

Denumire proiect:

"ASFALTAREA DRUMURILOR DE
INTERES LOCAL DIN COMUNA
SANZIENI, JUDETUL COVASNA"


CONTRACT NR. 4268/10.07.2024
PROIECT NR. 64/2024

Faza:

P.T.E.

Titlul desenului:

**PROFIL LONGITUDINAL
COMUNA SANZIENI
Str. Fermierilor**

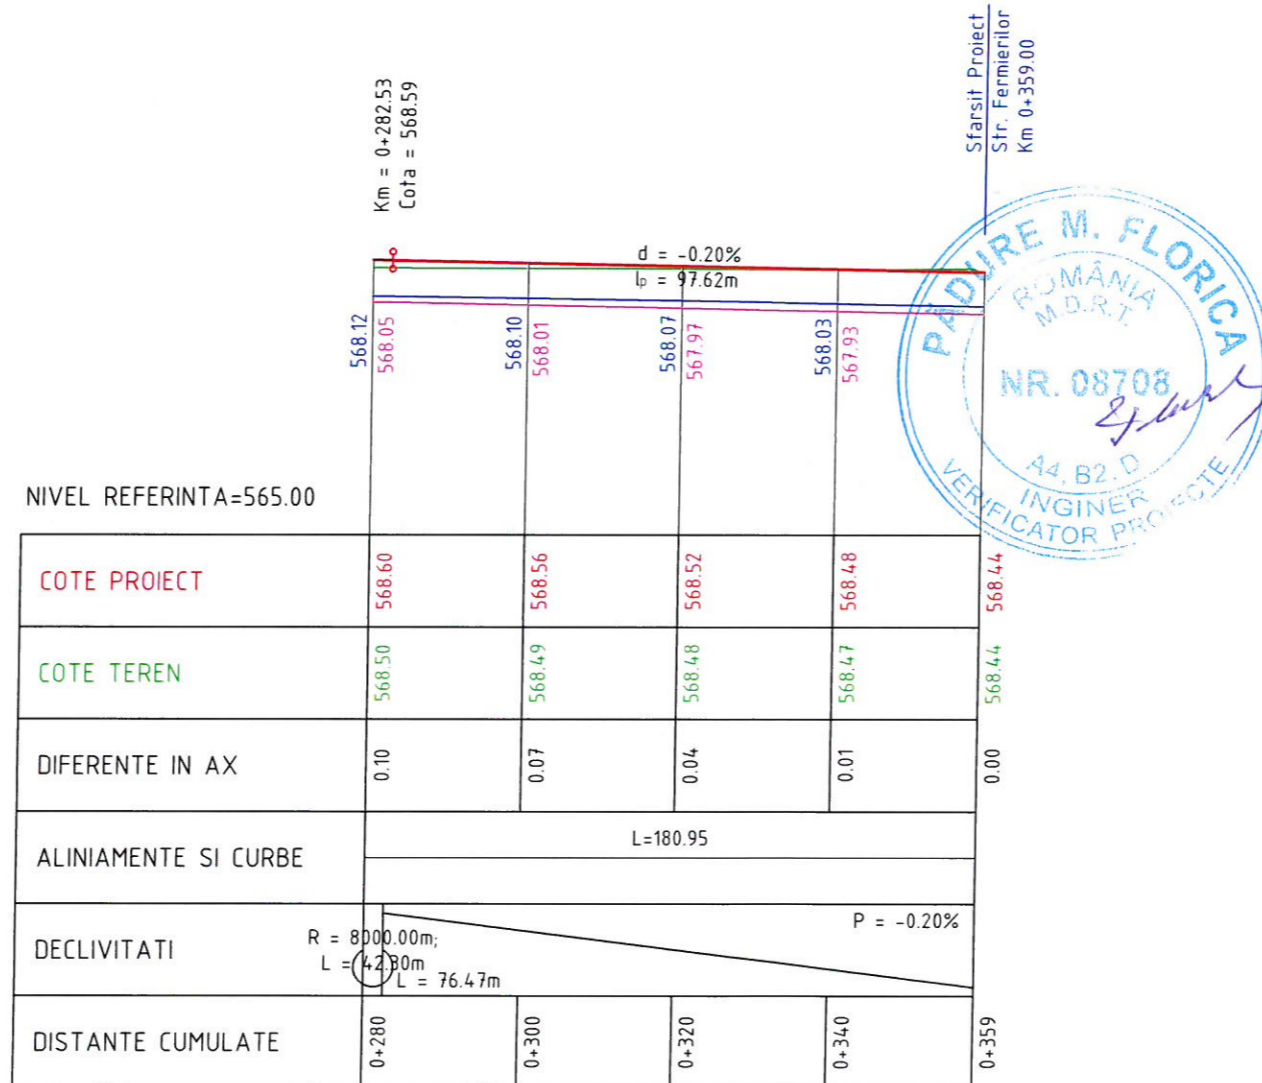

LEGENDA

	Linie rosie proiectata
	Linie teren existent
	Dispozitiv scurgere ape pluviale stanga
	Dispozitiv scurgere ape pluviale dreapta

**PROFIL LONGITUDINAL
COMUNA SANZIENI
Str. Gropilor
Scara 1:1000/1:100**



Harta cheie

Scara: 1:1000 / 1:100



Data	Semnatura	Descriere	Data	Semnat

MODIFICARI APROBAT

ENTITATE ACHIZITOARE

**COMUNA SANZIENI
JUDETUL COVASNA**

PROIECTANT GENERAL



Sef proiect. Ing. Sanda NICULAE	Verificat. Ing. Sanda NICULAE
Proiectat. Ing. Radu STANESCU	Desenat. Ing. Radu STANESCU

Denumire proiect:

"ASFALTAREA DRUMURILOR DE
INTERES LOCAL DIN COMUNA
SANZIENI, JUDETUL COVASNA"


CONTRACT NR. 4268/10.07.2024
PROIECT NR. 64/2024

Faza:

P.T.E.

Titlul desenului:

**PROFIL LONGITUDINAL
COMUNA SANZIENI
Str. Gropilor**

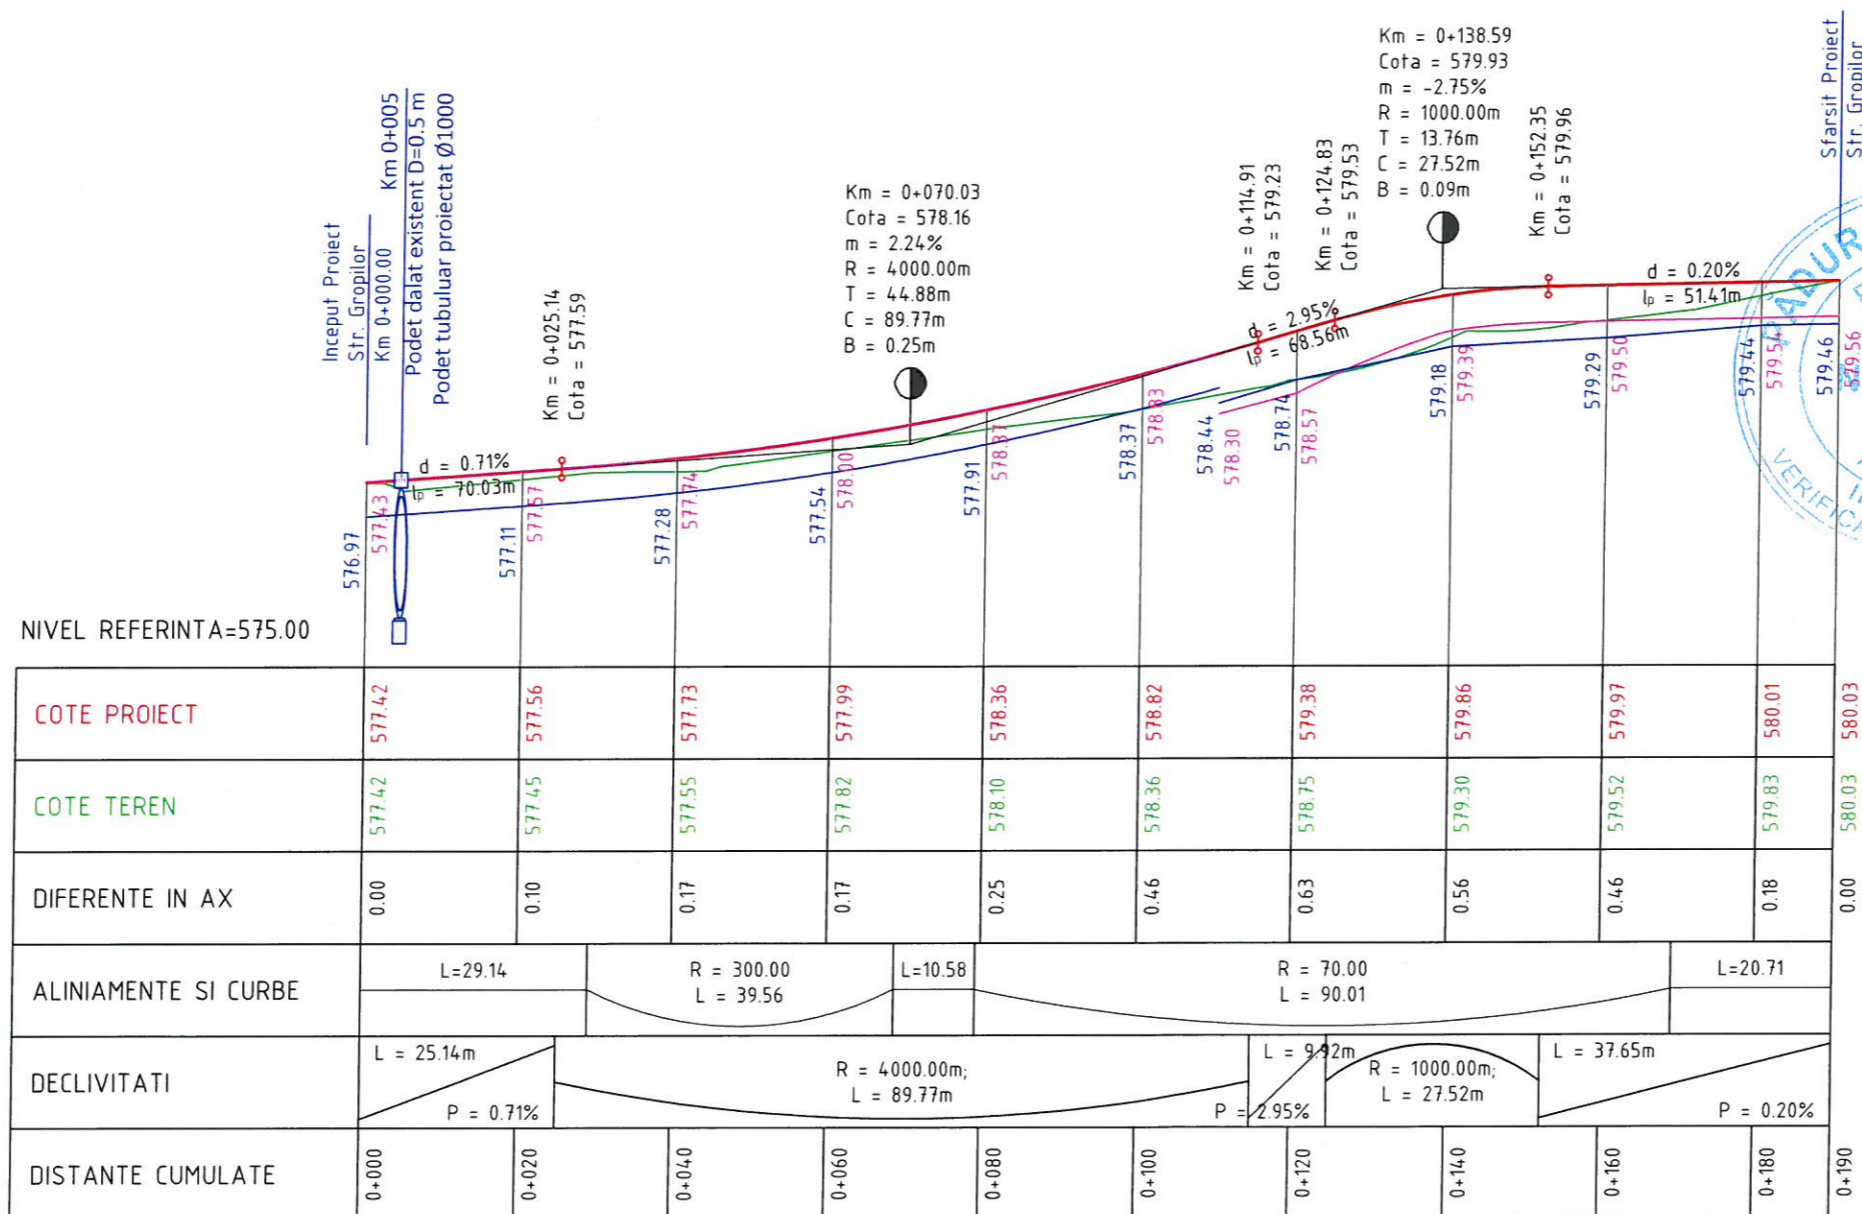

LEGENDA

	Linie rosie proiectata
	Linie teren existent
	Dispozitiv scurgere ape pluviale stanga
	Dispozitiv scurgere ape pluviale dreapta



**PROFIL LONGITUDINAL
COMUNA SANZIENI
Str. Scolii
Scara 1:1000/1:100**



Harta cheie
Scara: 1:1000 / 1:100
0.5 1 2 3 m

Data	Semnatura	Descriere	Data	Semnatura

MODIFICARI APROBAT

ENTITATE ACHIZITOARE
**COMUNA SANZIENI
JUDETUL COVASNA**


PROIECTANT GENERAL
**SC EUROPA
PROIECT SRL**
Corunca Nr. 579,
Judetul Mures

Self proiect. Ing. Sanda NICULAE	Verificat. Ing. Sanda NICULAE
Proiectat. Ing. Radu STANESCU	Desenat. Ing. Radu STANESCU

Denumire proiect:
"ASFALTAREA DRUMURILOR DE
INTERES LOCAL DIN COMUNA
SANZIENI, JUDETUL COVASNA"
CONTRACT NR. 4268/10.07.2024
PROIECT NR. 64/2024

Faza:
P.T.E.

Titlul desenului:
**PROFIL LONGITUDINAL
COMUNA SANZIENI
Str. Scolii**

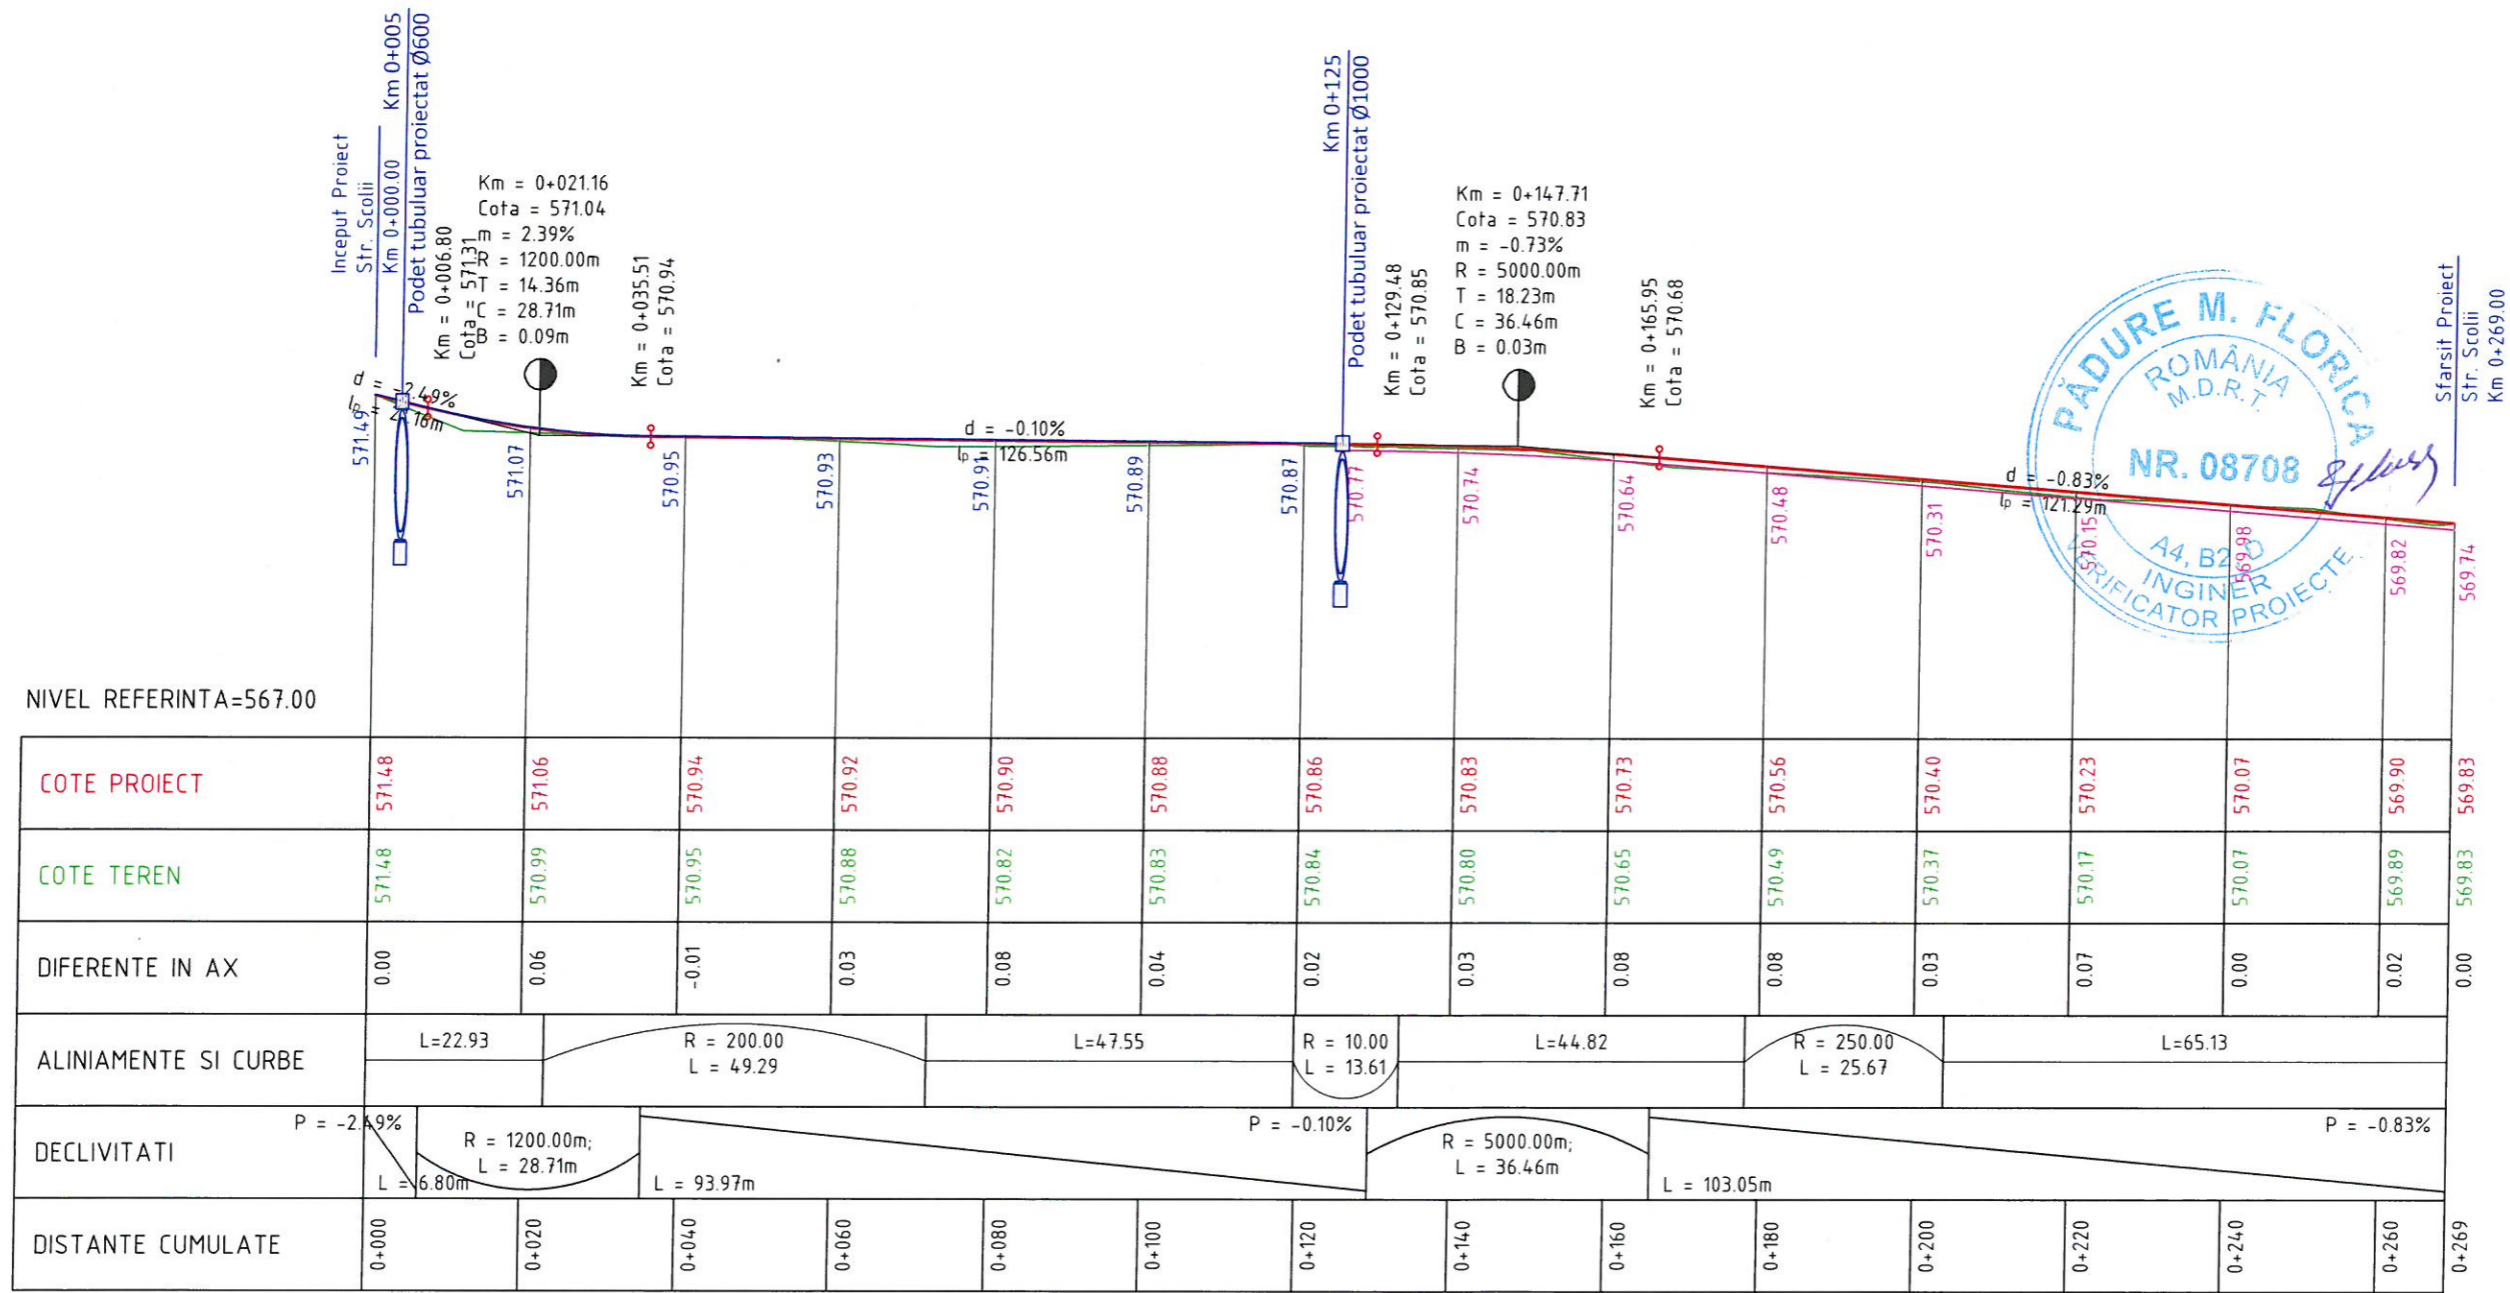

LEGENDA

—	Linie rosie proiectata
—	Linie teren existent
—	Dispozitiv scurgere ape pluviale stanga
—	Dispozitiv scurgere ape pluviale dreapta



**PROFIL LONGITUDINAL
COMUNA SANZIENI
Str. Cimitirului
Scara 1:1000/1:100**



Harta cheie

Scara: 1:1000 / 1:100



Data	Semnatura	Descriere	Data	Semnatura

MODIFICARI APROBAT

ENTITATE ACHIZITOARE

**COMUNA SANZIENI
JUDETUL COVASNA**

PROIECTANT GENERAL



Set proiect. Ing. Sanda NICULAE	Verificat. Ing. Sanda NICULAE
Proiectat. Ing. Radu STANESCU	Desenat. Ing. Radu STANESCU

Denumire proiect:

"ASFALTAREA DRUMURILOR DE INTERES LOCAL DIN COMUNA SANZIENI, JUDETUL COVASNA"



CONTRACT NR. 4268/10.07.2024
PROIECT NR. 64/2024

Faza:

P.T.E.

Titlul desenului:

**PROFIL LONGITUDINAL
COMUNA SANZIENI
Str. Cimitirului**

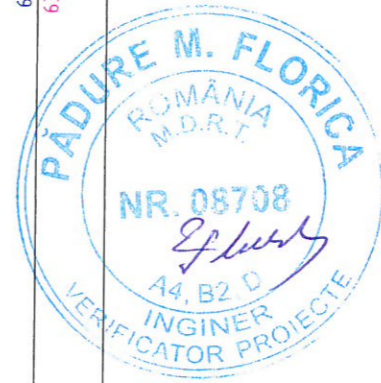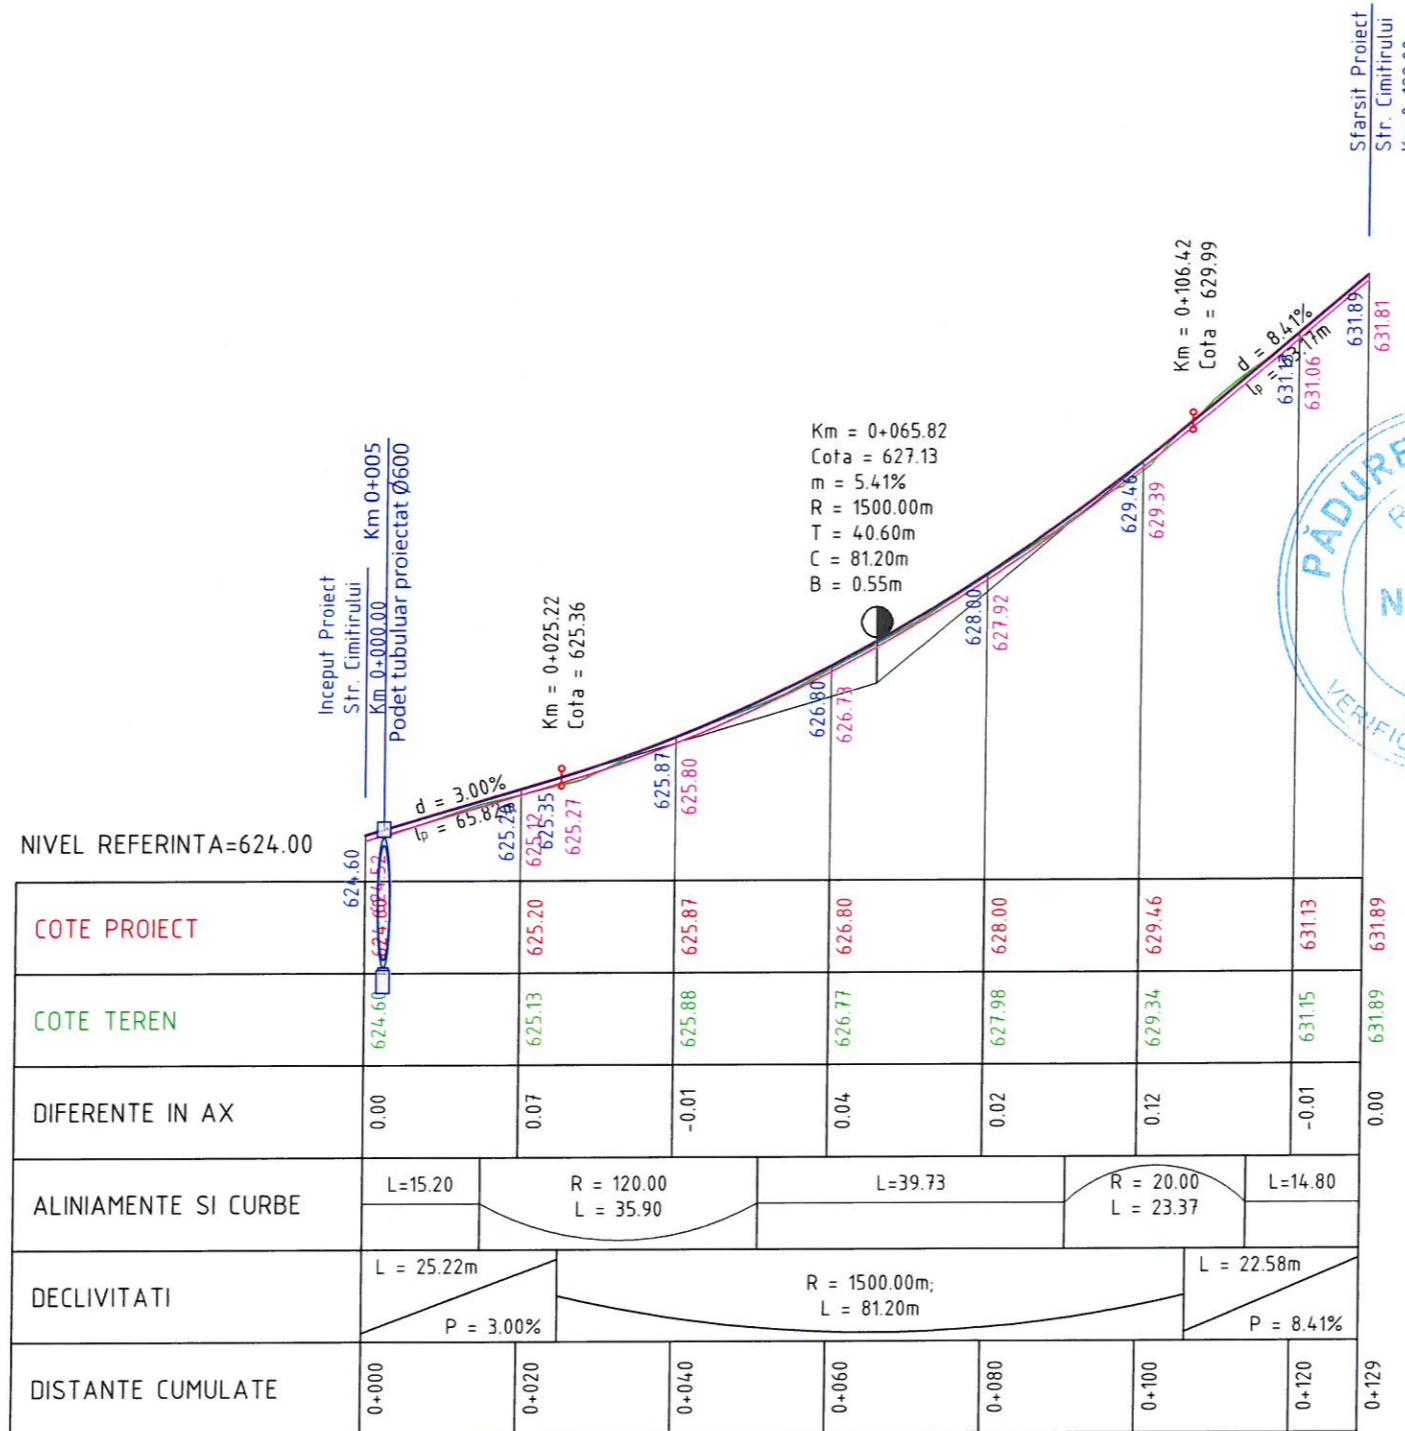

	0+000	0+020	0+040	0+060	0+080	0+100	0+120	0+129
COTE PROIECT	624.60	625.20	625.87	626.80	628.00	629.46	631.13	631.89
COTE TEREN	624.60	625.13	625.88	626.77	627.98	629.34	631.15	631.89
DIFERENTE IN AX	0.00	0.07	-0.01	0.04	0.02	0.12	-0.01	0.00
ALINIAMENTE SI CURBE	L=15.20		R = 120.00 L = 35.90		L=39.73		R = 20.00 L = 23.37	
DECLIVITATI	L = 25.22m P = 3.00%		R = 1500.00m; L = 81.20m				L = 22.58m P = 8.41%	
DISTANTE CUMULATE	0+000	0+020	0+040	0+060	0+080	0+100	0+120	0+129


LEGENDA

	Linie rosie proiectata
	Linie teren existent
	Dispozitiv scurgere ape pluviale stanga
	Dispozitiv scurgere ape pluviale dreapta

**PROFILE TRANSVERSALE CURENTE
COMUNA SANZIENI
DC 1C
Scara 1:100**



Harta cheie
Scara: 1:100
0.5 1 2 3 m

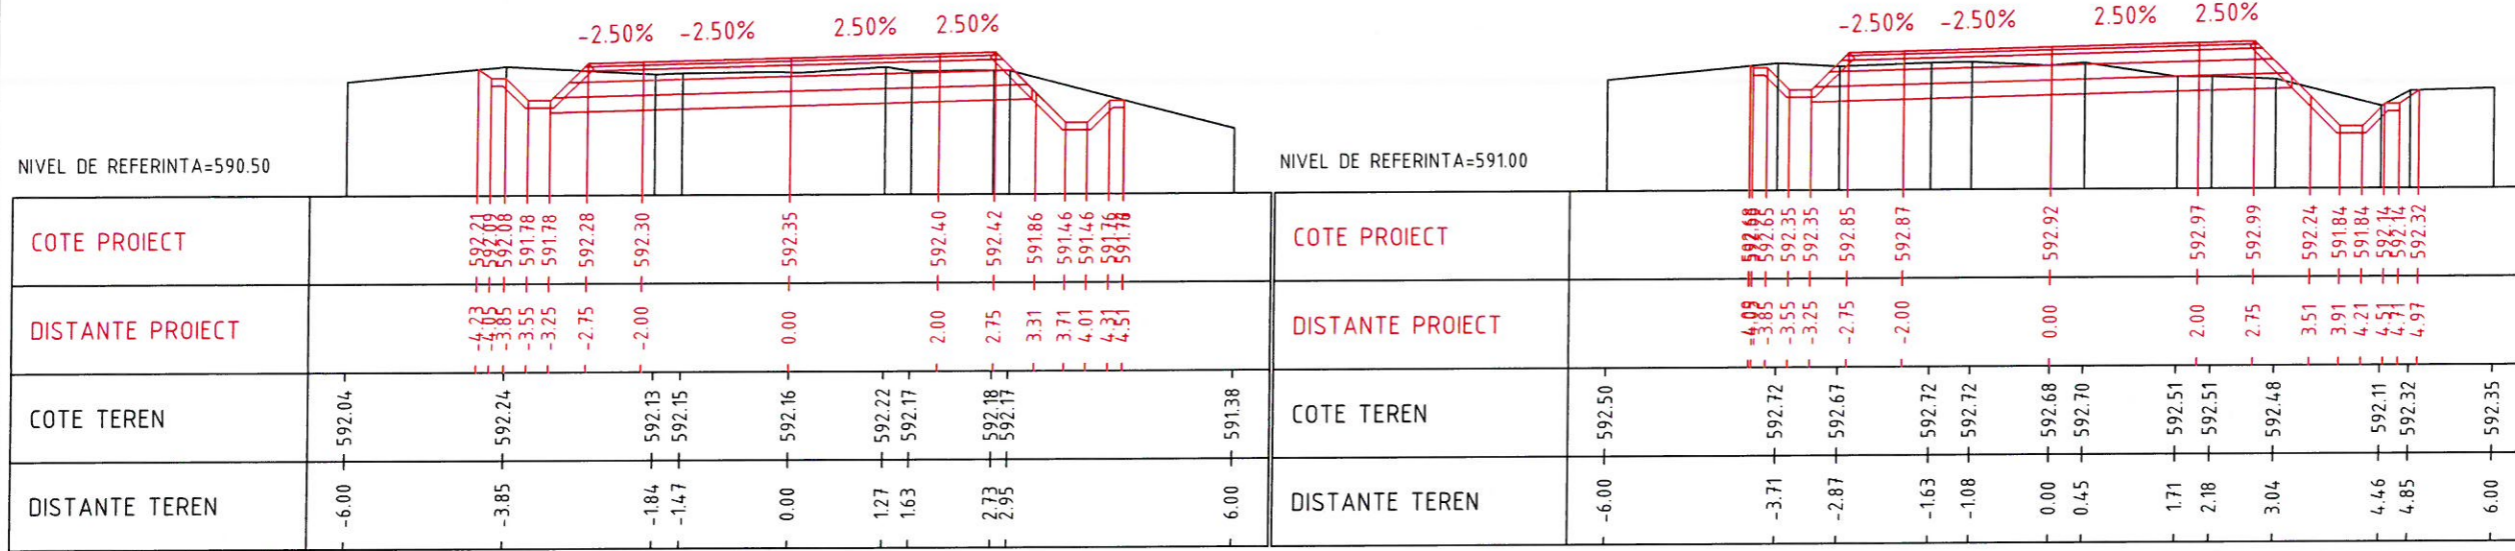


NIVEL DE REFERINTA=590.50

NIVEL DE REFERINTA=591.00

	Km 0+020.00										Km 0+040.00																	
COTE PROIECT		592.21	592.08	591.78	592.28	592.30	592.35	592.40	592.42	591.86	591.46	591.46	591.78		592.68	592.65	592.35	592.35	592.85	592.87	592.92	592.97	592.99	592.24	591.84	591.84	592.14	592.32
DISTANTE PROIECT		-4.23	-3.85	-3.25	-2.75	-2.00	0.00	2.00	2.75	3.31	3.71	4.01	4.51		-4.09	-3.85	-3.25	-2.75	-2.00	0.00	2.00	2.75	3.51	3.91	4.21	4.51	4.97	
COTE TEREN	592.04	592.24	592.13	592.15	592.16	592.22	592.17	592.18	592.17	591.38					592.50	592.72	592.67	592.72	592.72	592.68	592.70	592.51	592.51	592.48	592.11	592.32	592.35	
DISTANTE TEREN	-6.00	-3.85	-1.84	-1.47	0.00	1.27	1.63	2.73	2.95	6.00					-6.00	-3.71	-2.87	-1.63	-1.08	0.00	0.45	1.71	2.18	3.04	4.46	4.85	6.00	

Data	Semnatura	Descriere	Data	Semnatura


MODIFICARI APROBAT

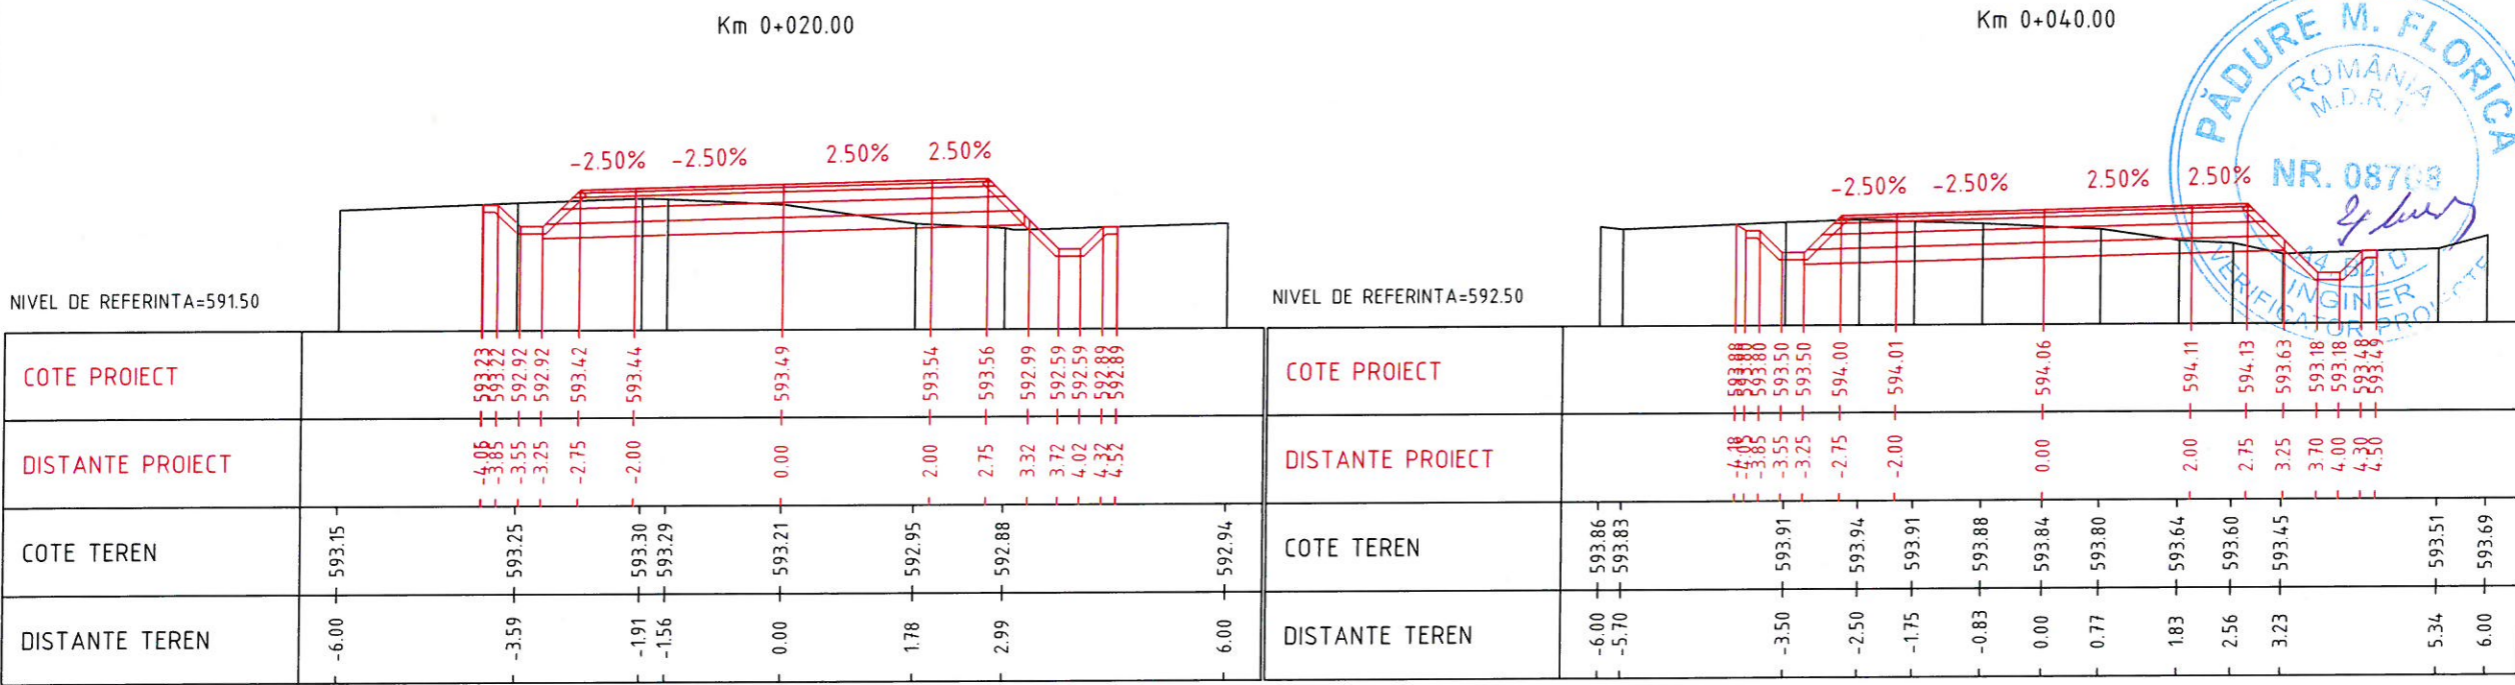

NIVEL DE REFERINTA=591.50

NIVEL DE REFERINTA=592.50

	Km 0+060.00										Km 0+080.00																	
COTE PROIECT		593.23	593.22	592.92	593.42	593.44	593.49	593.54	593.56	592.99	592.59	592.59	592.88	592.89	593.88	593.88	593.50	593.50	594.00	594.01	594.06	594.11	594.13	593.63	593.18	593.18	593.48	593.48
DISTANTE PROIECT		-4.08	-3.55	-3.25	-2.75	-2.00	0.00	2.00	2.75	3.32	3.72	4.02	4.32	4.52		-4.08	-3.85	-3.25	-2.75	-2.00	0.00	2.00	2.75	3.25	3.70	4.00	4.30	4.50
COTE TEREN	593.15	593.25	593.30	593.29	593.21	592.95	592.88	592.94							593.86	593.83	593.91	593.94	593.91	593.88	593.84	593.80	593.64	593.60	593.45	593.51	593.69	
DISTANTE TEREN	-6.00	-3.59	-1.91	-1.56	0.00	1.78	2.99	6.00							-6.00	-5.70	-3.50	-2.50	-1.75	-0.83	0.00	0.77	1.83	2.56	3.23	5.34	6.00	

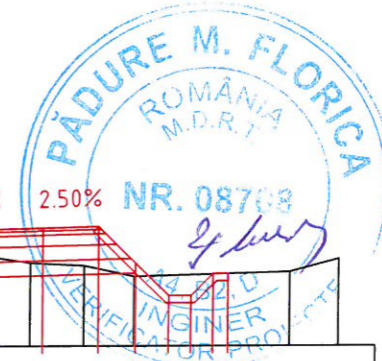

ENTITATE ACHIZITOARE
**COMUNA SANZIENI
JUDETUL COVASNA**

PROIECTANT GENERAL
SC EUROPA PROIECT SRL
Corunca Nr. 579,
Judetul Mures

Ing. Sanda NICULAE 	Ing. Sanda NICULAE
Ing. Radu STANESCU 	Ing. Radu STANESCU

Denumire proiect:
"ASFALTAREA DRUMURILOR DE INTERES LOCAL DIN COMUNA SANZIENI, JUDETUL COVASNA"

CONTRACT NR. 4268/10.07.2024
PROIECT NR. 64/2024

Faza:
P.T.E.

Titlul desenului:
**PROFILE TRANSVERSALE CURENTE
COMUNA SANZIENI
DC 1C**

**PROFILE TRANSVERSALE CURENTE
COMUNA SANZIENI
DC 1C
Scara 1:100**



Harta cheie

Scara: 1:100



Data	Semnatura	Descriere	Data	Semnatura

MODIFICARI APROBAT

ENTITATE ACHIZITOARE

**COMUNA SANZIENI
JUDETUL COVASNA**

PROIECTANT GENERAL



Self proiect. <i>Sanda NICULAE</i> Ing. Sanda NICULAE	Verificat. <i>Sanda NICULAE</i> Ing. Sanda NICULAE
Proiectat. <i>Radu STANESCU</i> Ing. Radu STANESCU	Desenat. <i>Radu STANESCU</i> Ing. Radu STANESCU

Denumire proiect:

"ASFALTAREA DRUMURILOR DE INTERES LOCAL DIN COMUNA SANZIENI, JUDETUL COVASNA"


CONTRACT NR. 4268/10.07.2024
PROIECT NR. 64/2024

Faza:
P.T.E.

Titlul desenului:


**PROFILE TRANSVERSALE
CURENTE
COMUNA SANZIENI
DC 1C**

Planșa nr. TC - 02

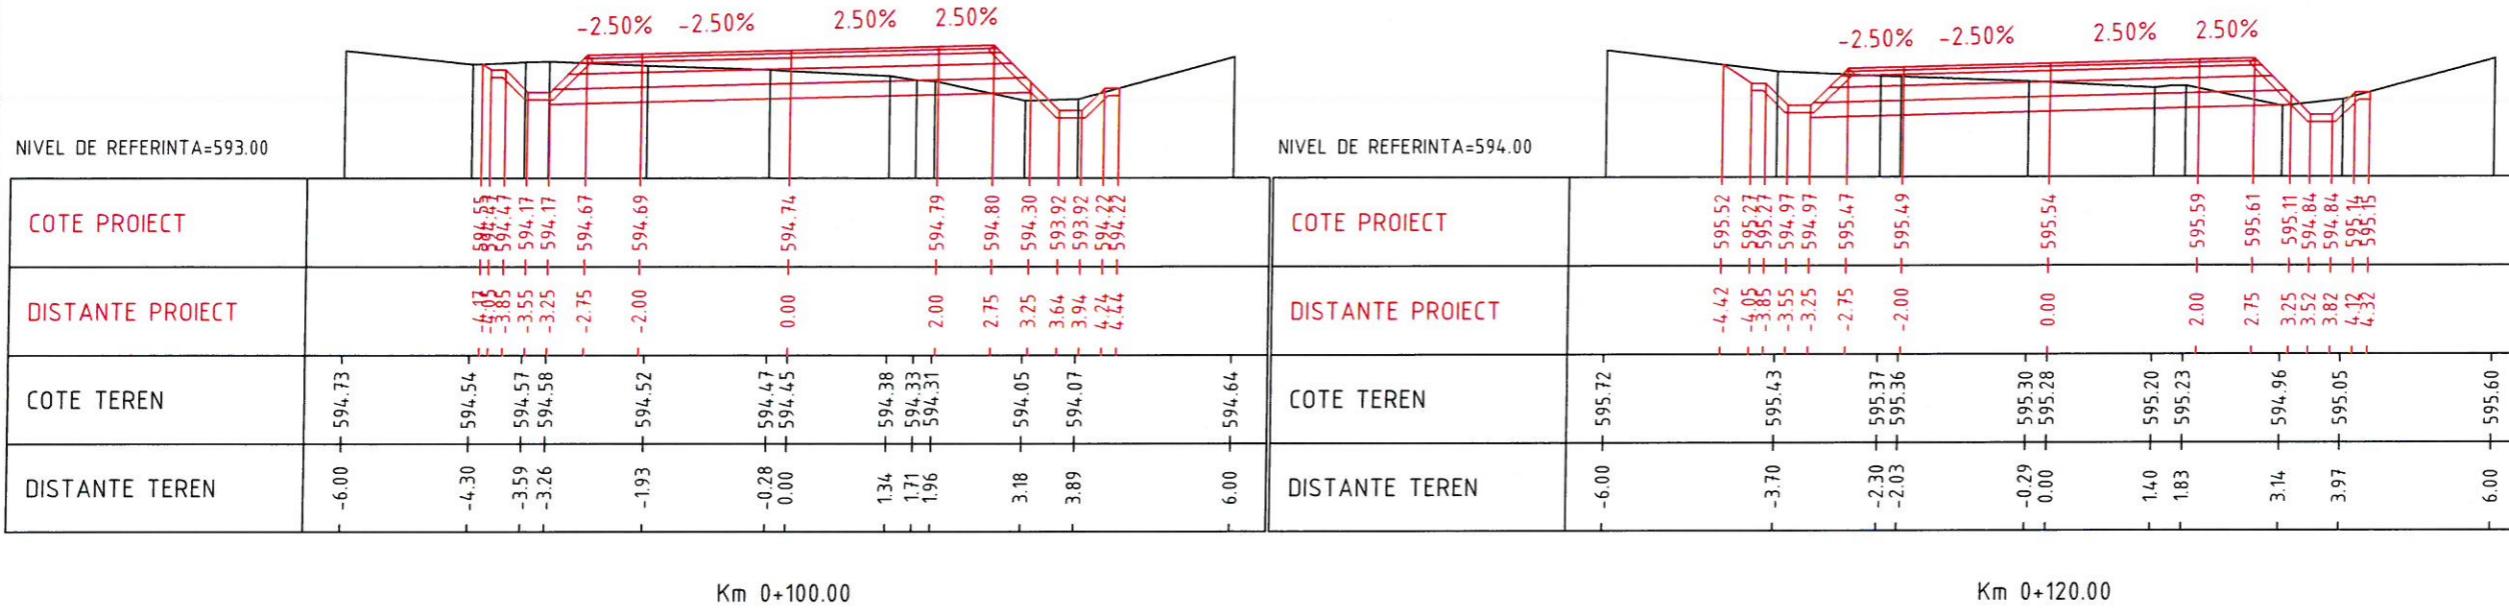


Km 0+100.00

Km 0+120.00

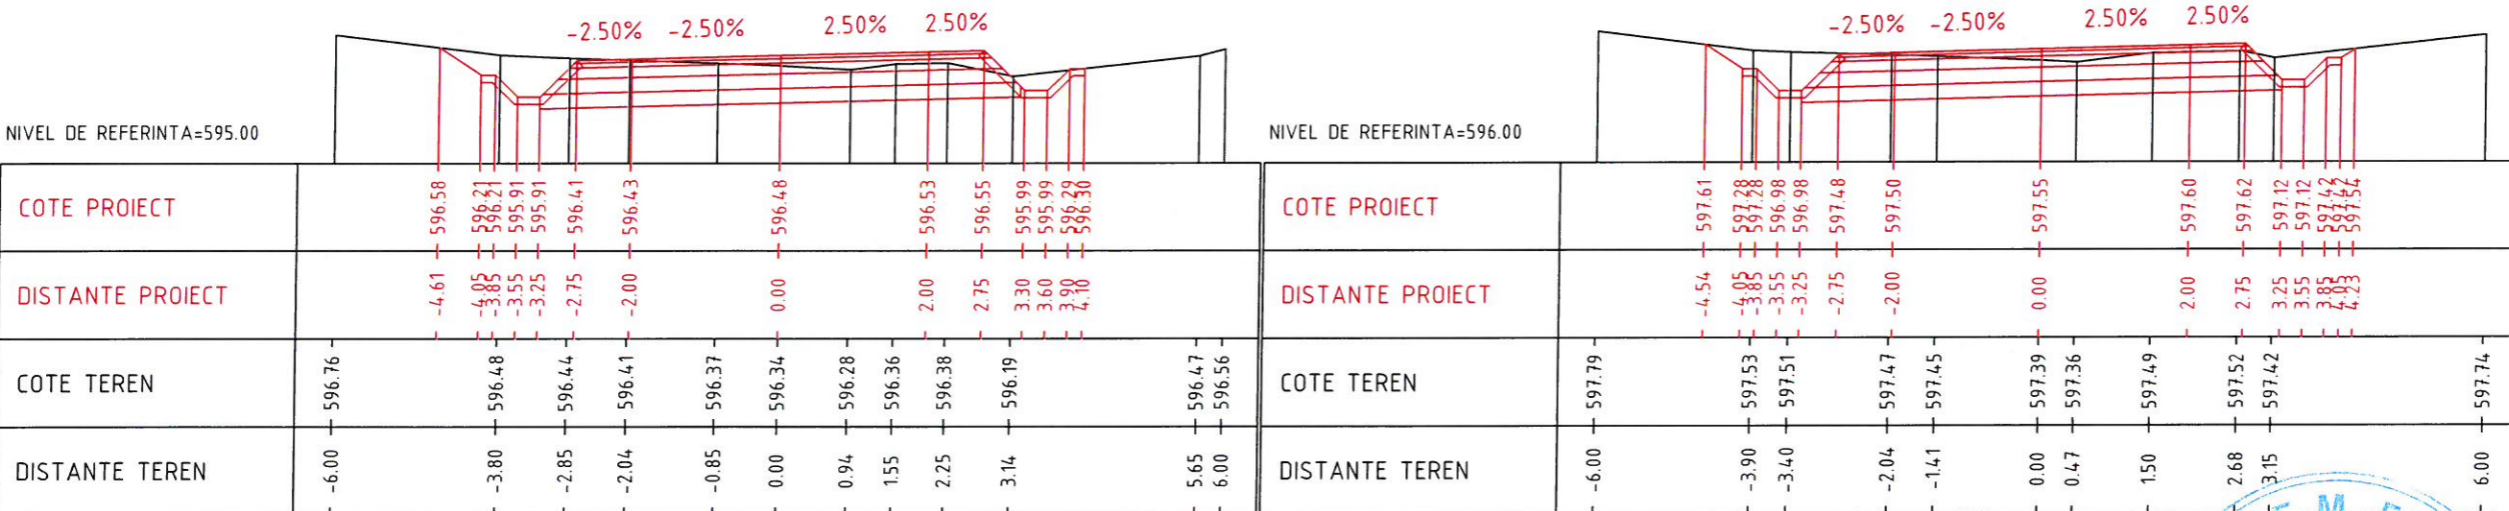


Km 0+140.00

Km 0+160.00

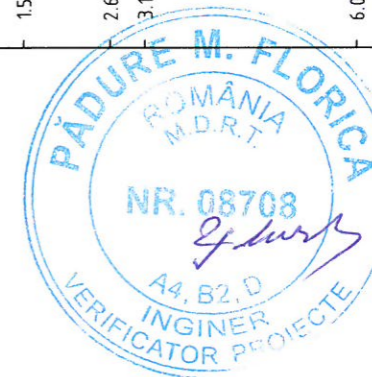


**PROFILE TRANSVERSALE CURENTE
COMUNA SANZIENI
DC 1C
Scara 1:100**

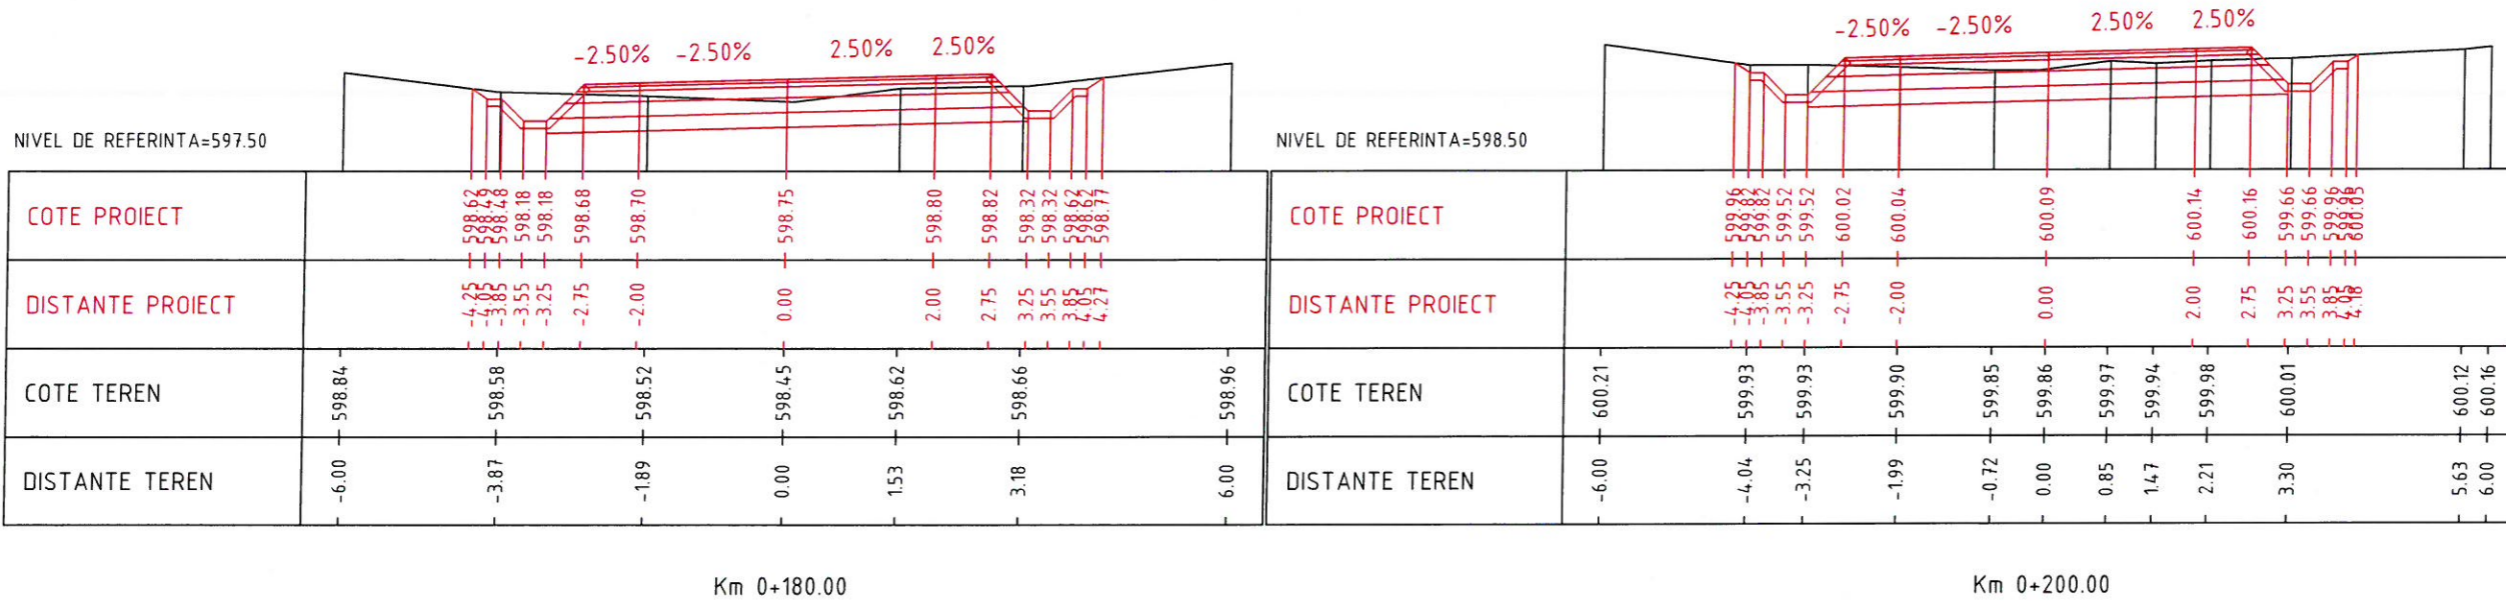

Harta cheie
Scara: 1:100
0.5 1 2 3 m

Data	Semnatura	Descriere	Data	Semnatura

MODIFICARI APROBAT

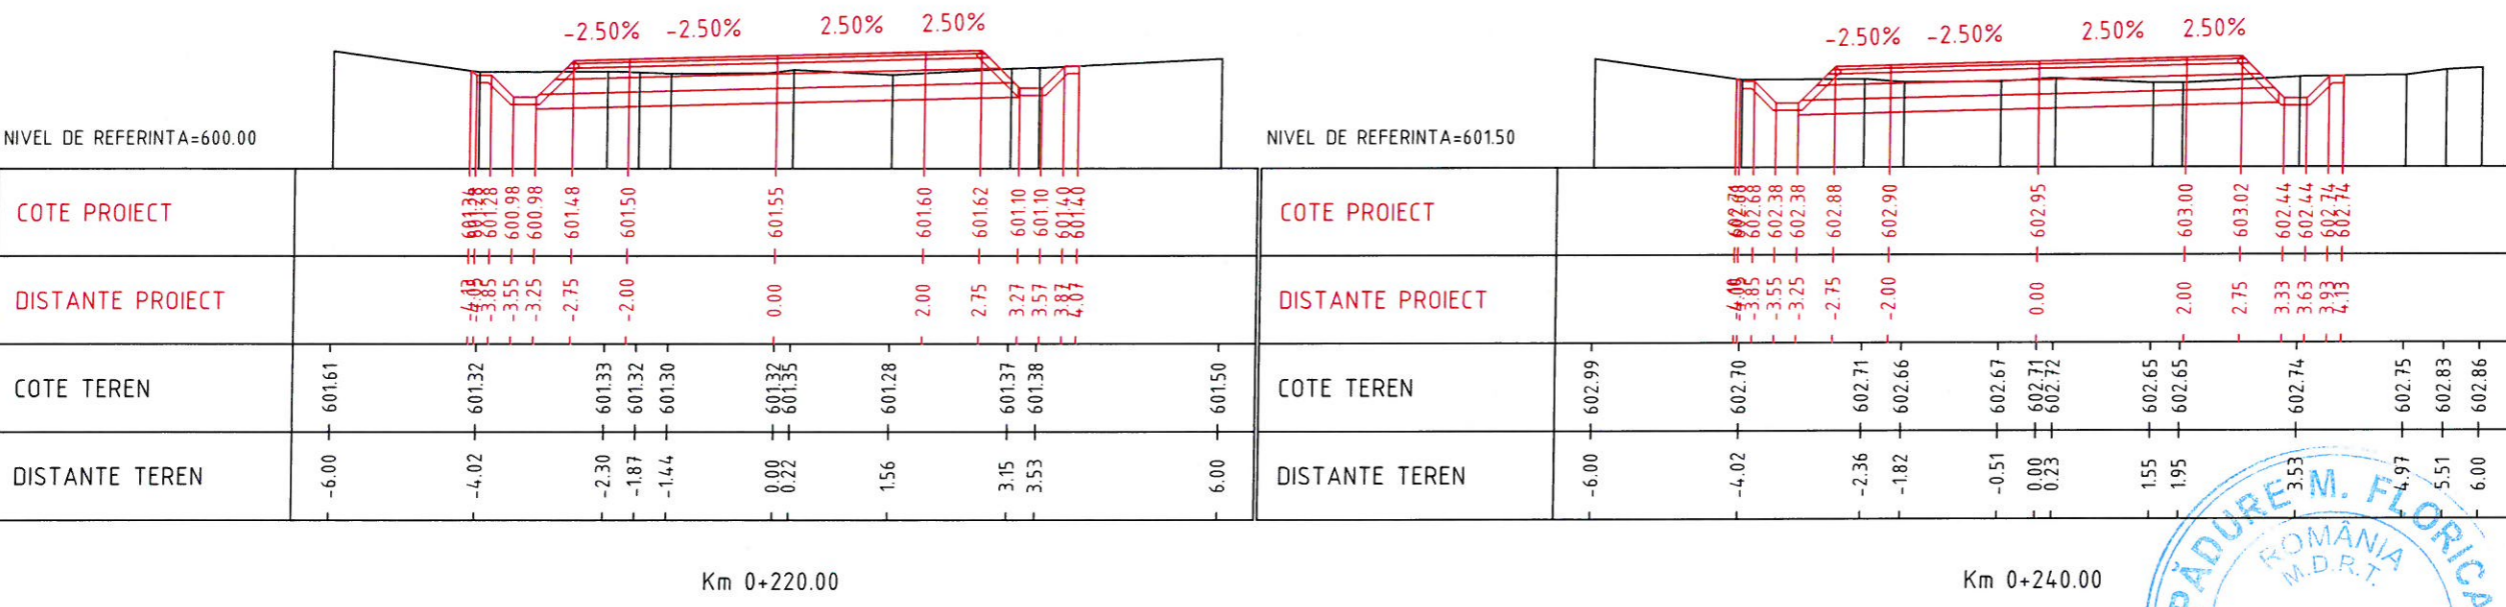

ENTITATE ACHIZITOARE
**COMUNA SANZIENI
JUDETUL COVASNA**

PROIECTANT GENERAL
**SC EUROPA
PROIECT SRL**
Corunca Nr. 579,
Judetul Mures


Self proiect. Ing. Sanda NICULAE	Verificat. Ing. Sanda NICULAE
Proiectant. Ing. Radu STANESCU	Desenat. Ing. Radu STANESCU

Denumire proiect:
"ASFALTAREA DRUMURILOR DE INTERES LOCAL DIN COMUNA SANZIENI, JUDETUL COVASNA"
CONTRACT NR. 4268/10.07.2024
PROIECT NR. 64/2024

Faza:
P.T.E.

Titlul desenului:
**PROFILE TRANSVERSALE
CURENTE
COMUNA SANZIENI
DC 1C**


Planșa nr. TC - 03

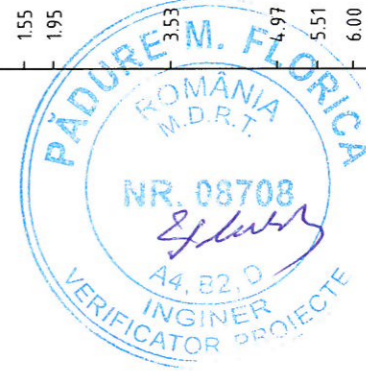

**PROFILE TRANSVERSALE CURENTE
COMUNA SANZIENI
DC 1C
Scara 1:100**




Harta cheie
Scara: 1:100
0 1 2 3 m

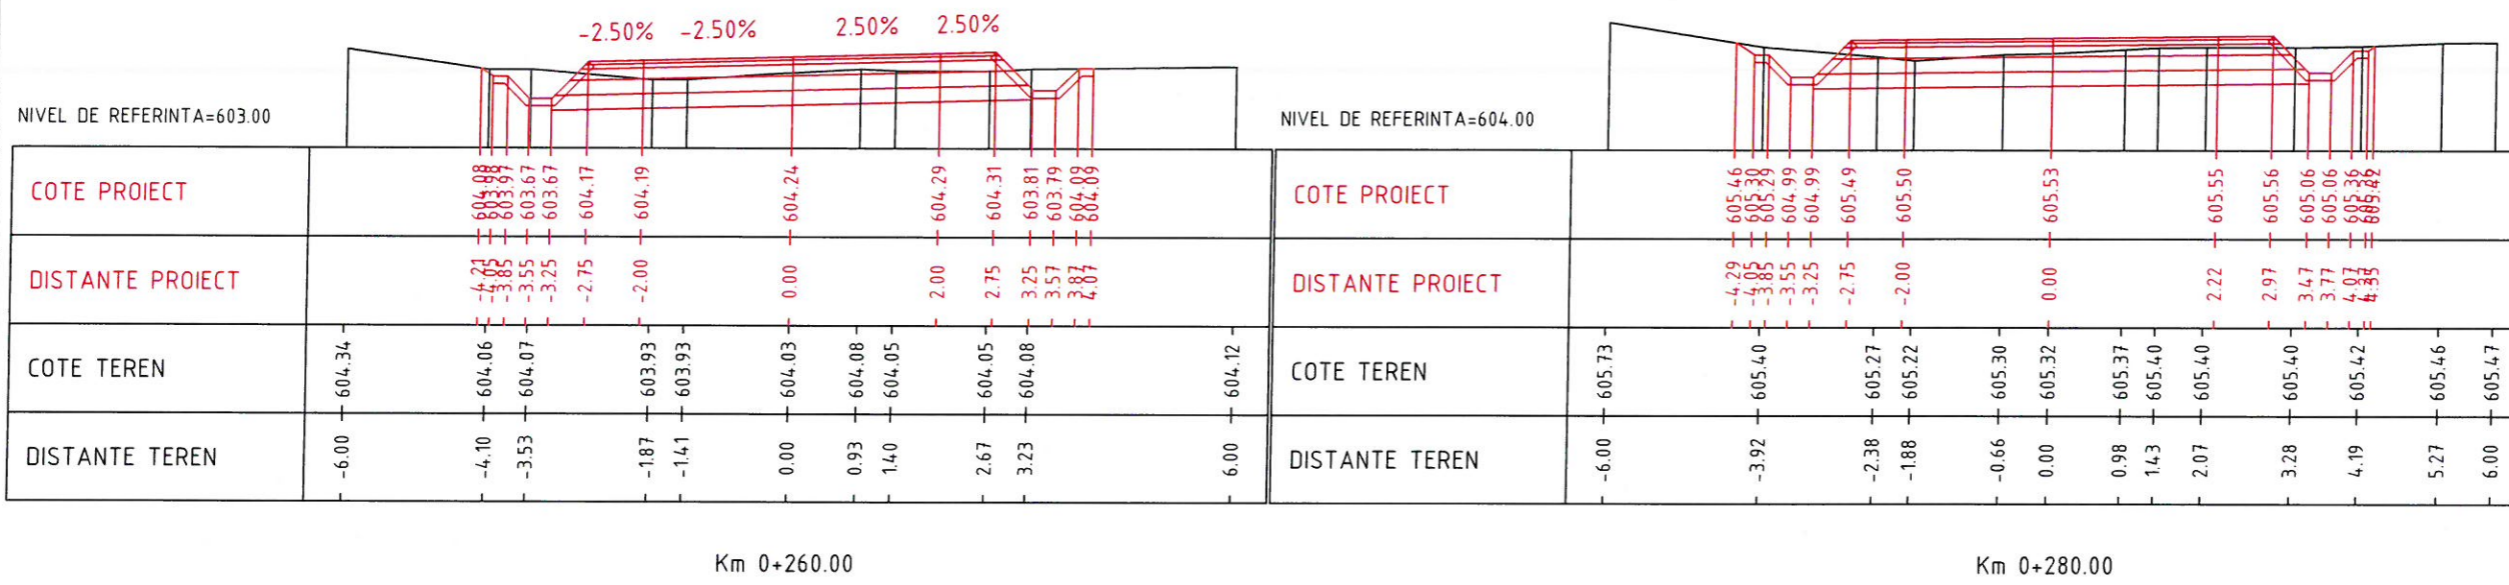

Data	Semnatura	Descriere	Data	Semnatura

MODIFICARI APROBAT

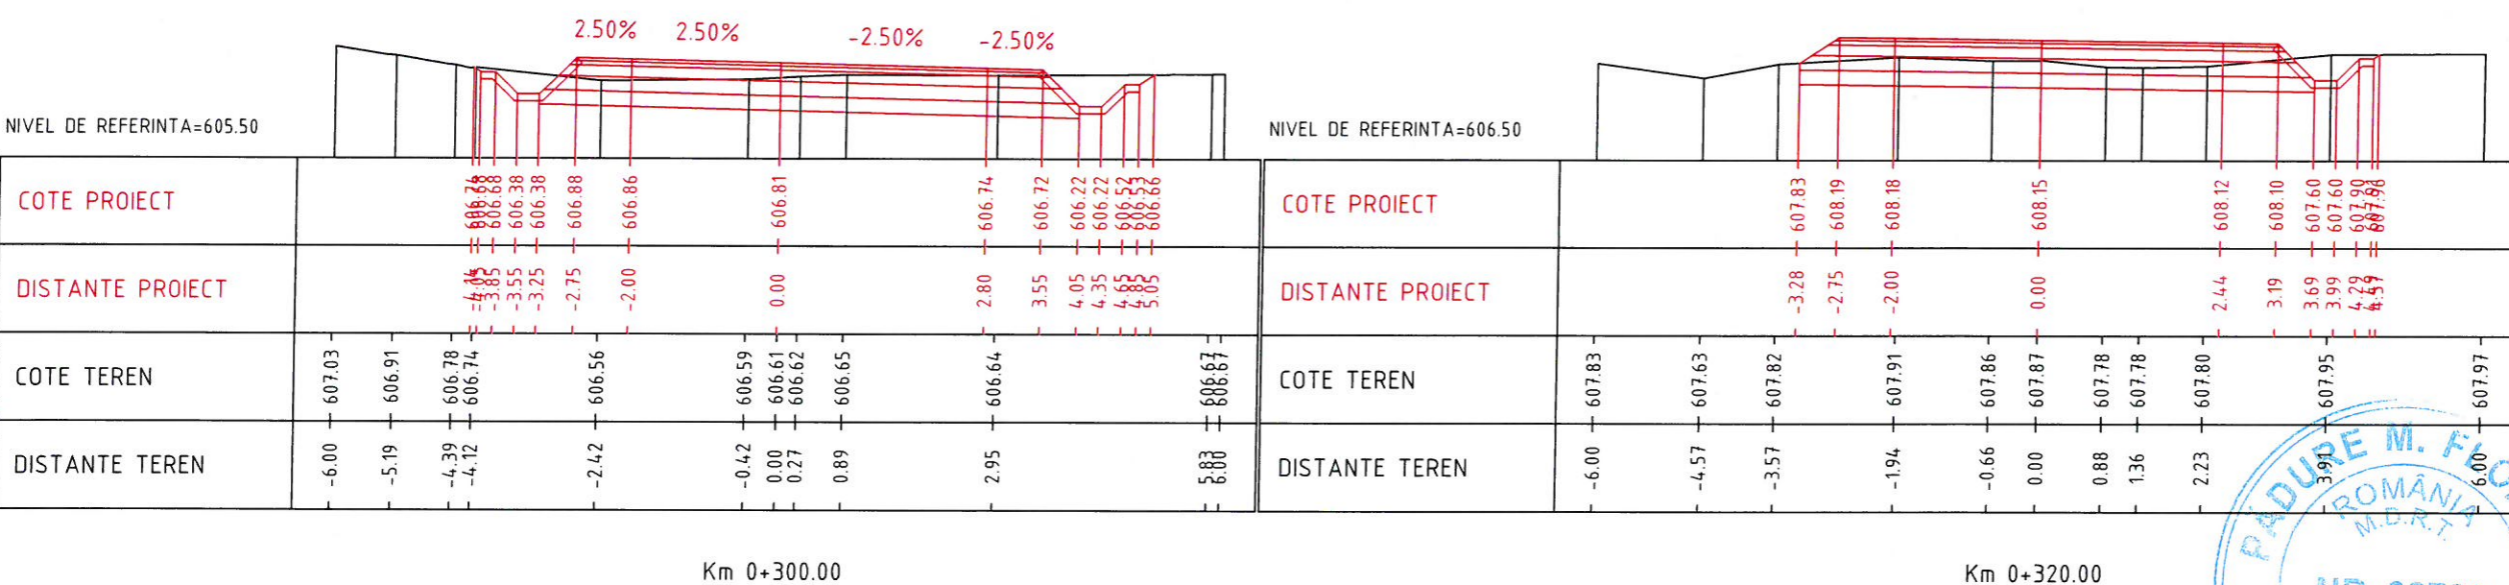

ENTITATE ACHIZITOARE
**COMUNA SANZIENI
JUDETUL COVASNA**

PROIECTANT GENERAL
SC EUROPA PROIECT SRL
Corunca Nr. 579, Judetul Mures

Self proiect, Ing. Sanda NICULAE	Verificat, Ing. Sanda NICULAE
Proiectat, Ing. Radu STANESCU	Desenat, Ing. Radu STANESCU



Denumire proiect:
"ASFALTAREA DRUMURILOR DE INTERES LOCAL DIN COMUNA SANZIENI, JUDETUL COVASNA"
CONTRACT NR. 4268/10.07.2024
PROIECT NR. 64/2024

Faza:
P.T.E.



Titlul desenului:
**PROFILE TRANSVERSALE CURENTE
COMUNA SANZIENI
DC 1C**

**PROFILE TRANSVERSALE CURENTE
COMUNA SANZIENI
DC 1C
Scara 1:100**





Harta cheie

Scara: 1:100
0.5 1 2 3 m

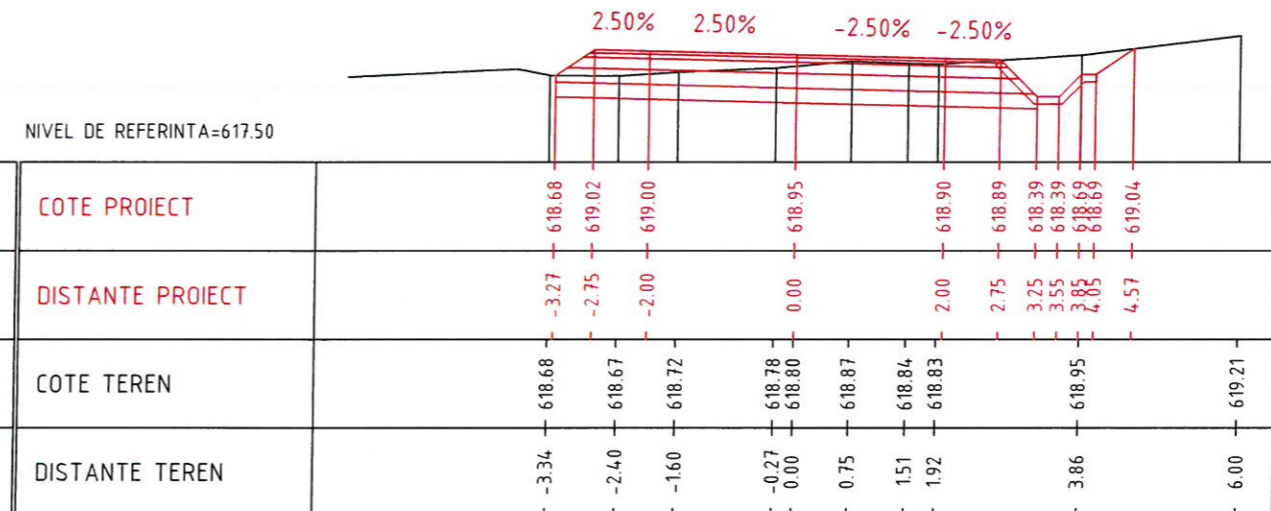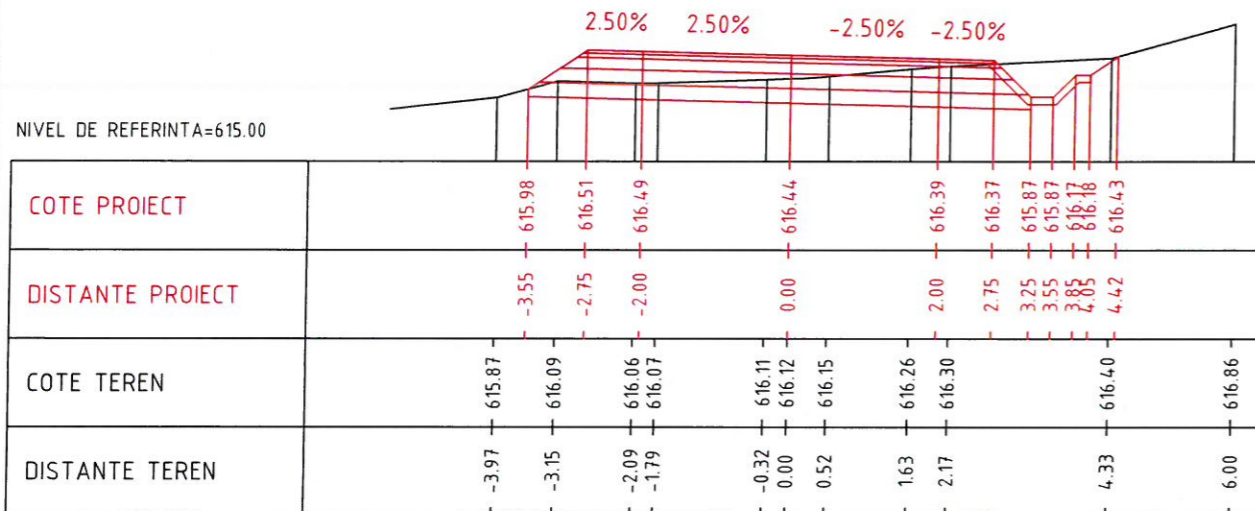


Km 0+420.00

Km 0+440.00

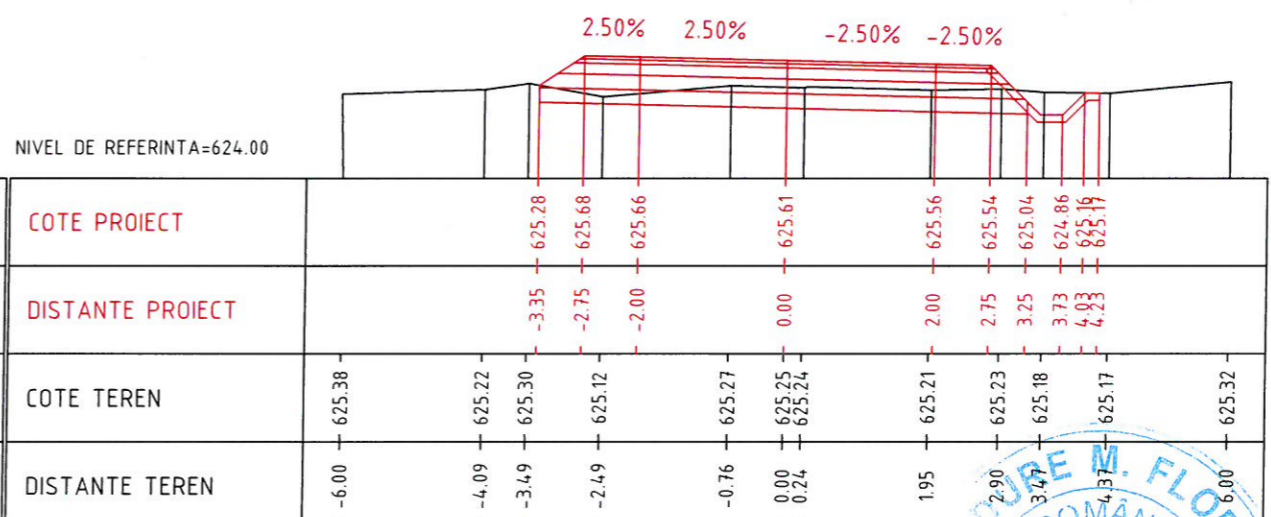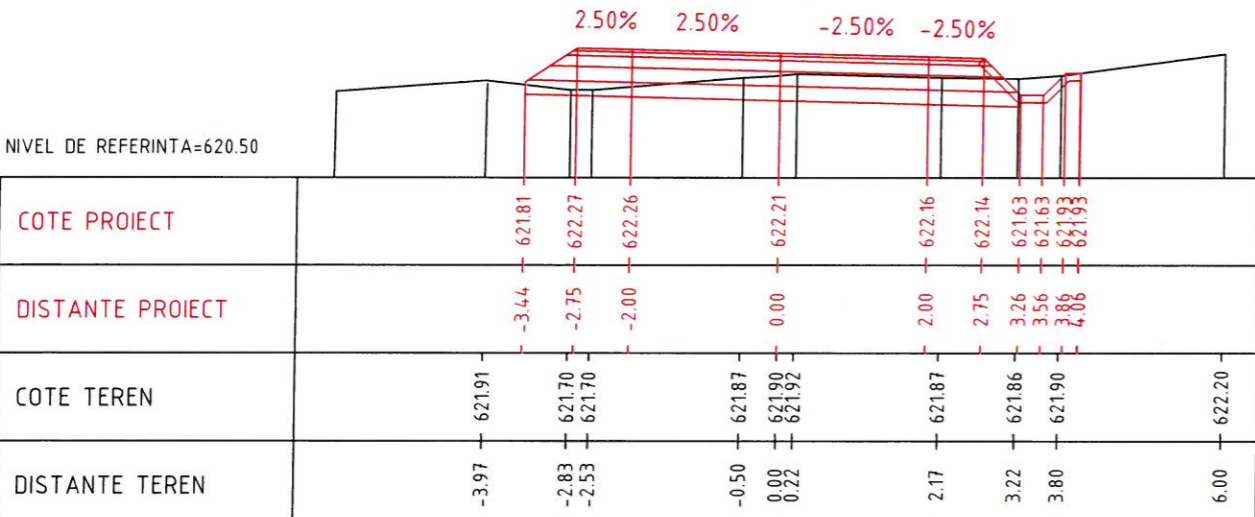

Km 0+460.00

Km 0+480.00

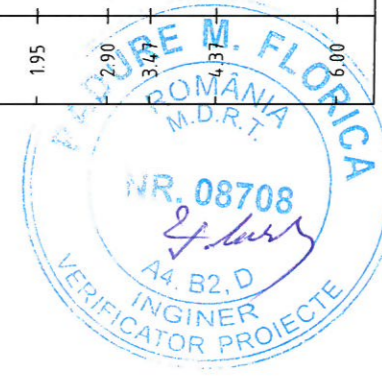

Data	Semnatura	Descriere	Data	Semnatura

MODIFICARI APROBAT

ENTITATE ACHIZITOARE
**COMUNA SANZIENI
JUDETUL COVASNA**

PROIECTANT GENERAL
**SC EUROPA
PROIECT SRL**
Corunca Nr. 579,
Judetul Mures

Self proiect. Ing. Sanda NICULAE	Verificat. Ing. Sanda NICULAE
Proiectat. Ing. Radu STANESCU	Desenat. Ing. Radu STANESCU

Denumire proiect:
"ASFALTAREA DRUMURILOR DE INTERES LOCAL DIN COMUNA SANZIENI, JUDETUL COVASNA"
CONTRACT NR. 4268/10.07.2024
PROIECT NR. 64/2024


Faza:
P.T.E.

Titlul desenului:
**PROFILE TRANSVERSALE
CURENTE
COMUNA SANZIENI
DC 1C**


**PROFILE TRANSVERSALE CURENTE
COMUNA SANZIENI
DC 1C
Scara 1:100**




Harta cheie
Scara: 1:100
0 0.5 1 2 3 m

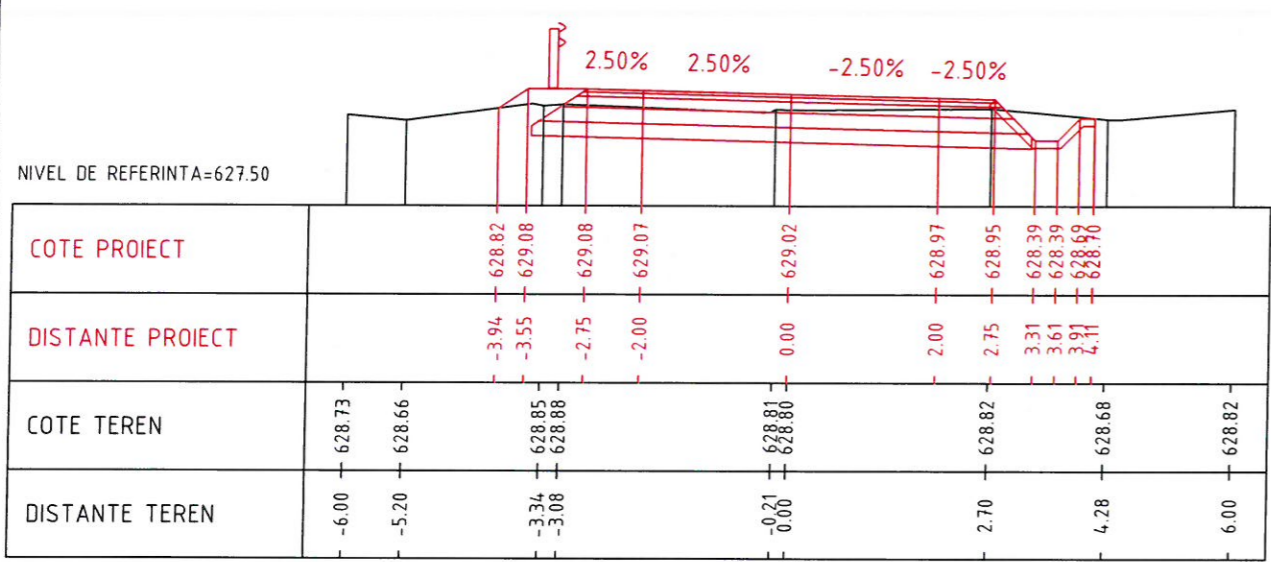


Km 0+500.00

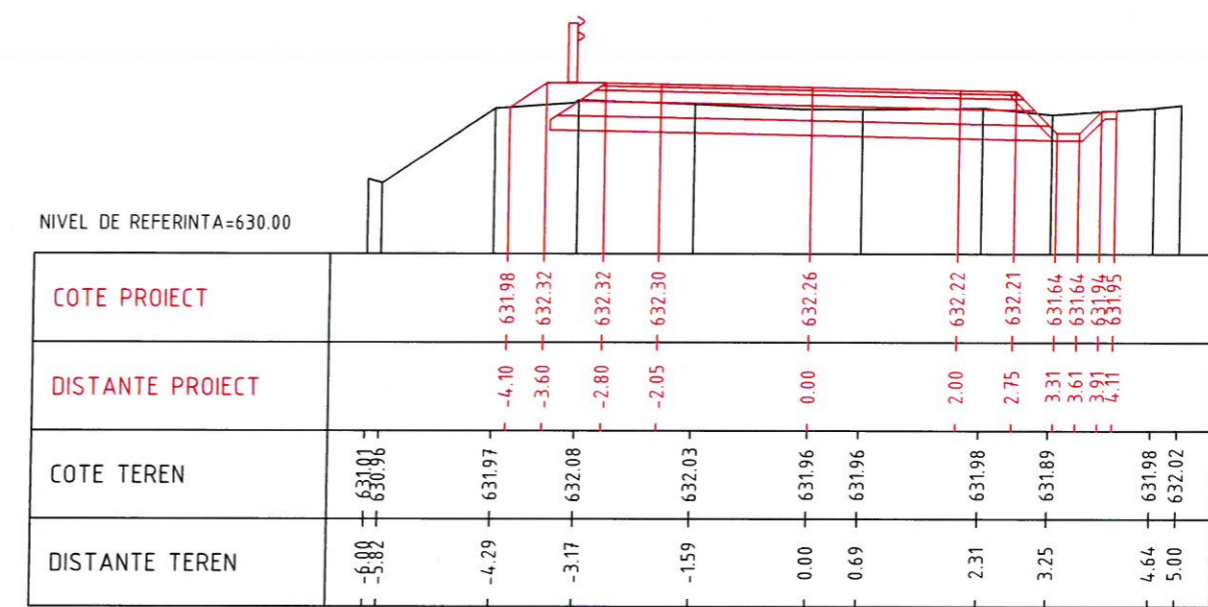


Km 0+520.00

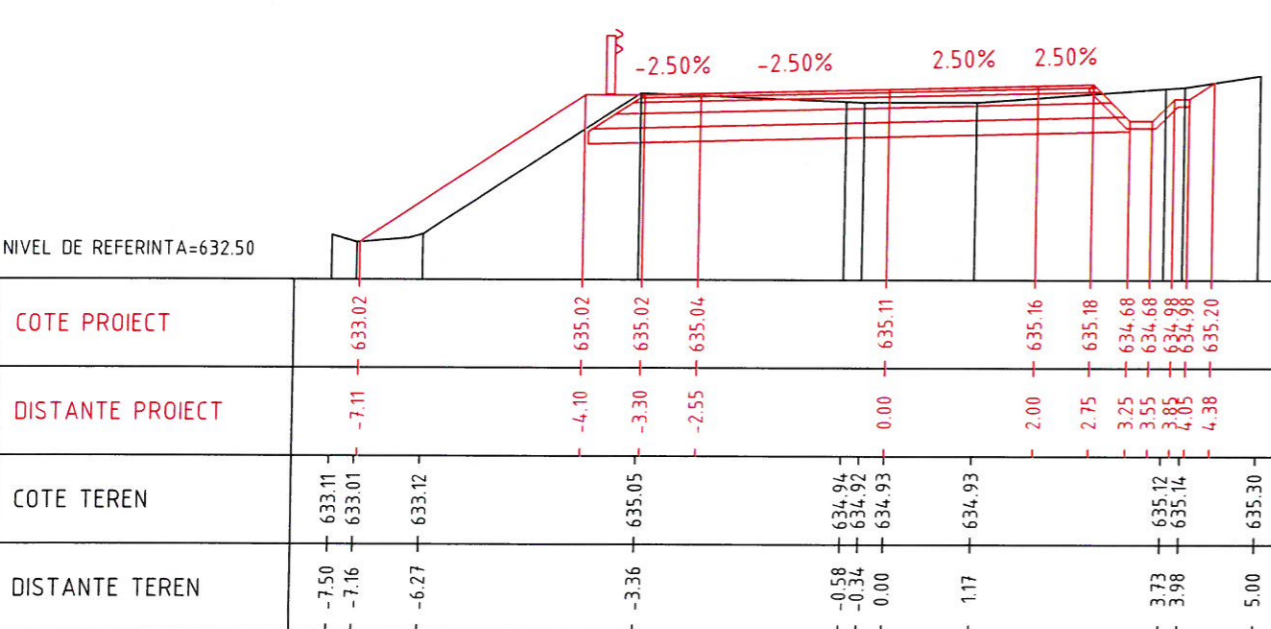

Km 0+540.00

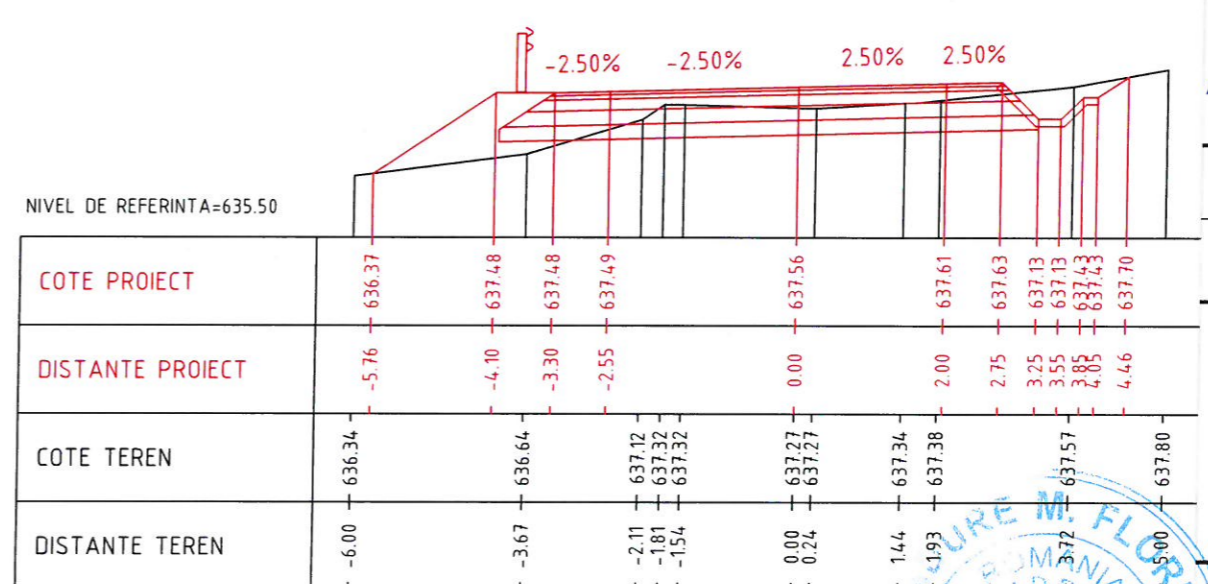

Km 0+560.00

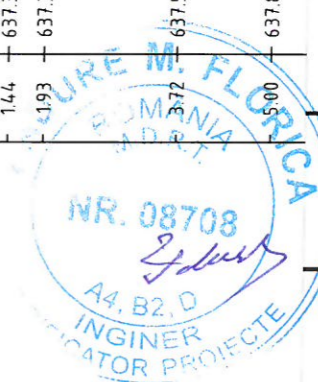

Data	Semnatura	Descriere	Data	Semnatura

MODIFICARI APROBAT

ENTITATE ACHIZIToare
**COMUNA SANZIENI
JUDETUL COVASNA**

PROIECTANT GENERAL
SC EUROPA PROIECT SRL
Corunca Nr. 579,
Judetul Mures

Self proiect. Verificat.
Ing. Sanda NICULAE Ing. Sanda NICULAE
Proiectat. Desenat.
Ing. Radu STANESCU Ing. Radu STANESCU

Denumire proiect:
"ASFALTAREA DRUMURILOR DE INTERES LOCAL DIN COMUNA SANZIENI, JUDETUL COVASNA"
CONTRACT NR. 4268/10.07.2024
PROIECT NR. 64/2024

Faza:
P.T.E.

Titlul desenului:
**PROFILE TRANSVERSALE CURENTE
COMUNA SANZIENI
DC 1C**