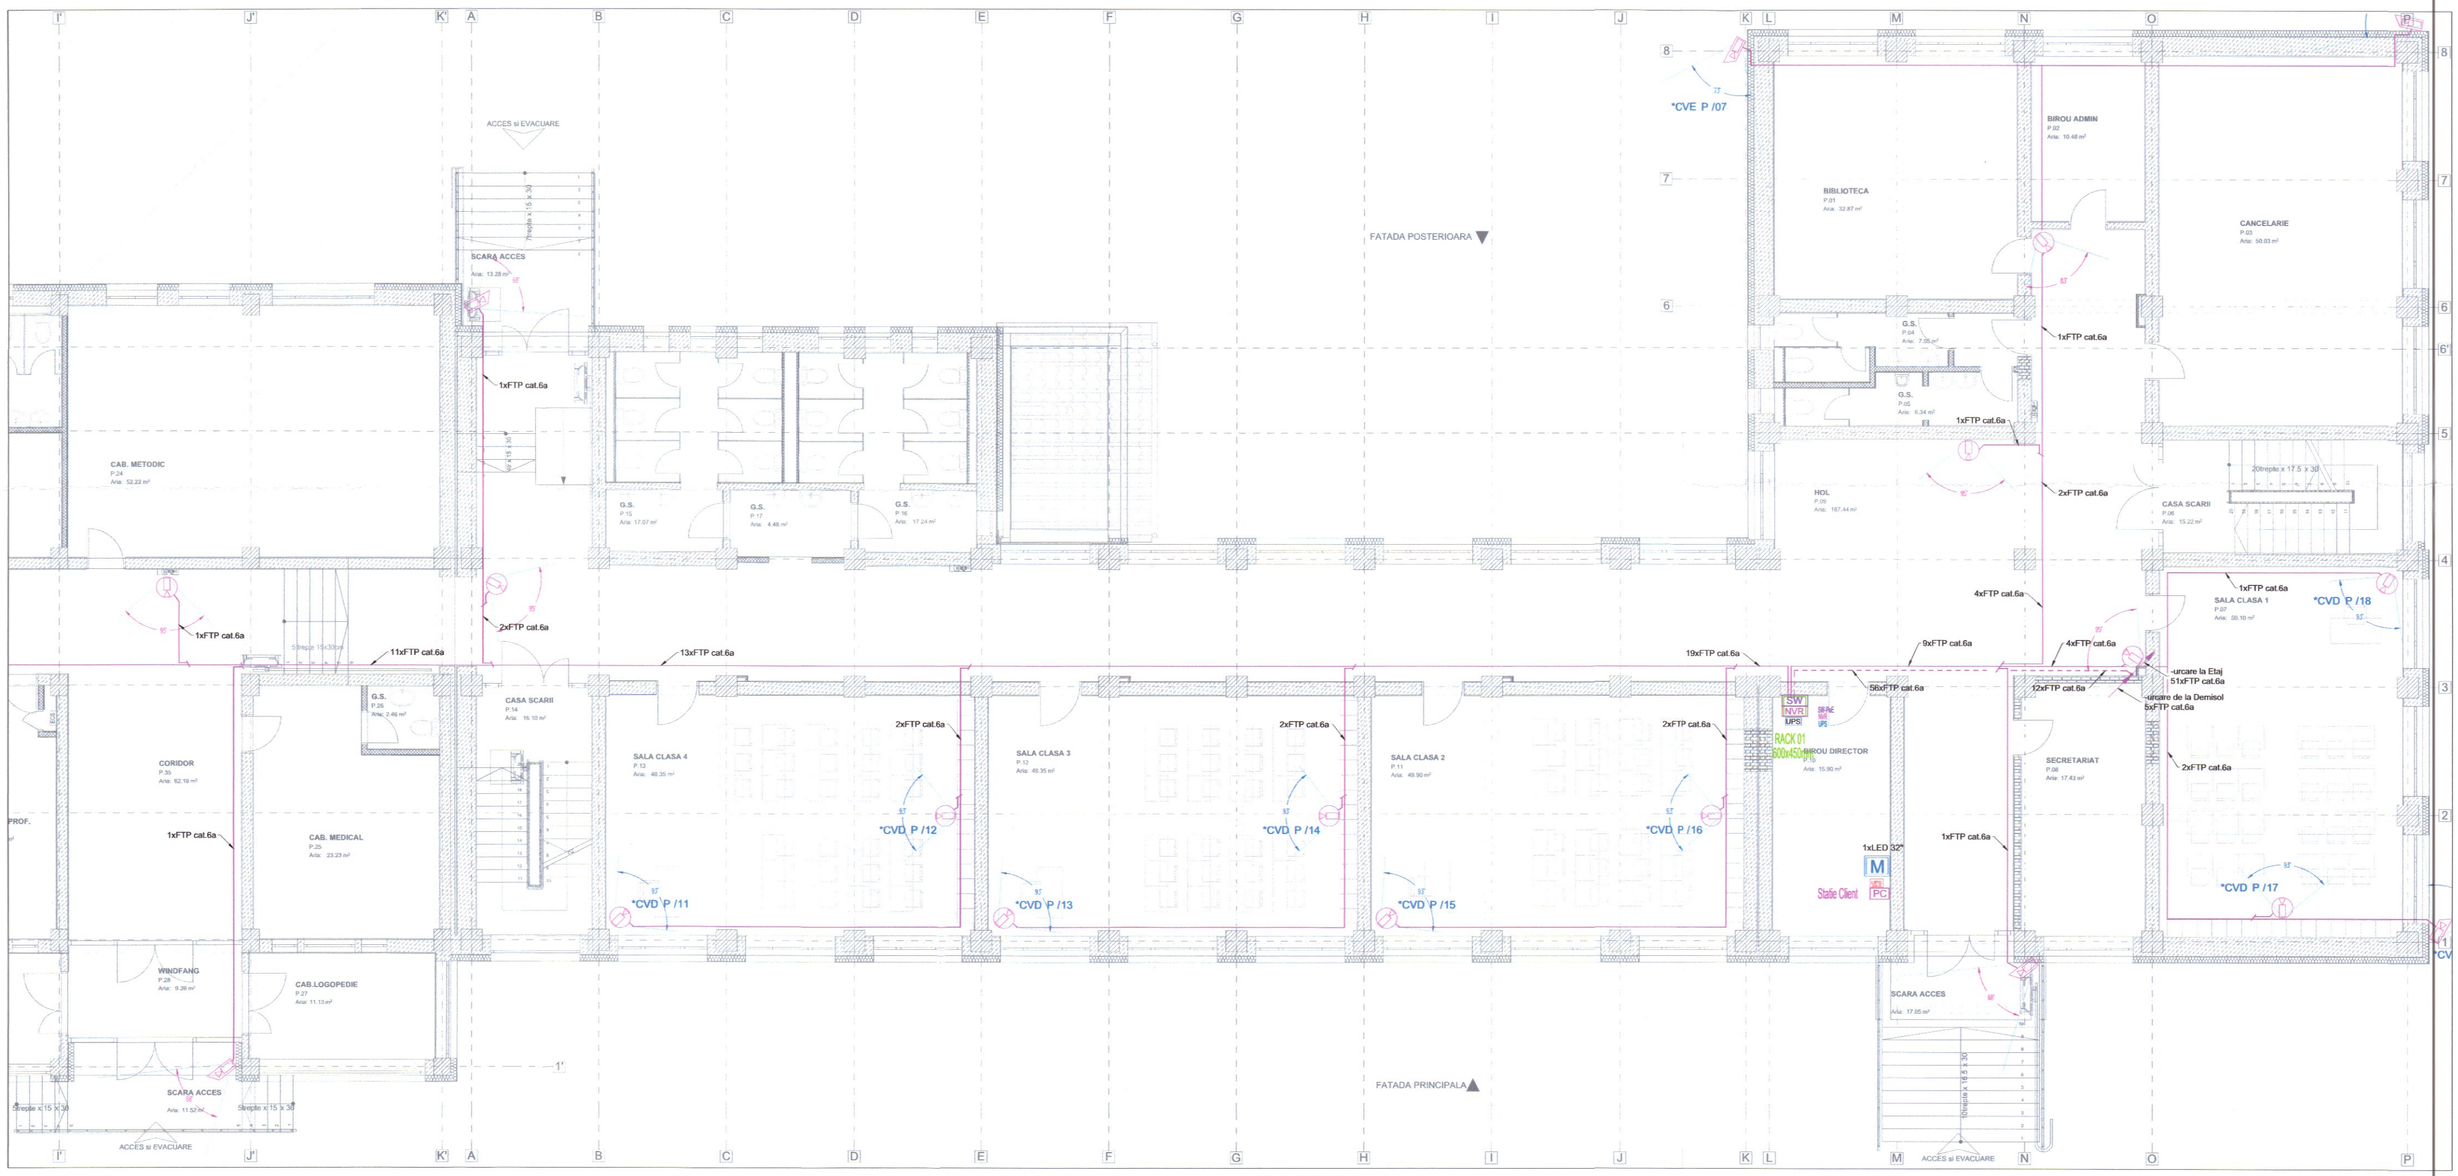

NOTA:

- intre instalatiile de curenti slabi si curenti tari se va pastra o distanta de cel putin 30 cm;
- distantele de prindere ale tuburilor de protectie trebuie sa fie la maxim 0.7 m la distributia orizontala si 0.8 m la distributia verticala ;
- strapungerile peretilor rezistenti la foc se vor etansa cu elemente avand acelasi grad de rezista la foc cu cea a elementul strapuns;

ZONA A

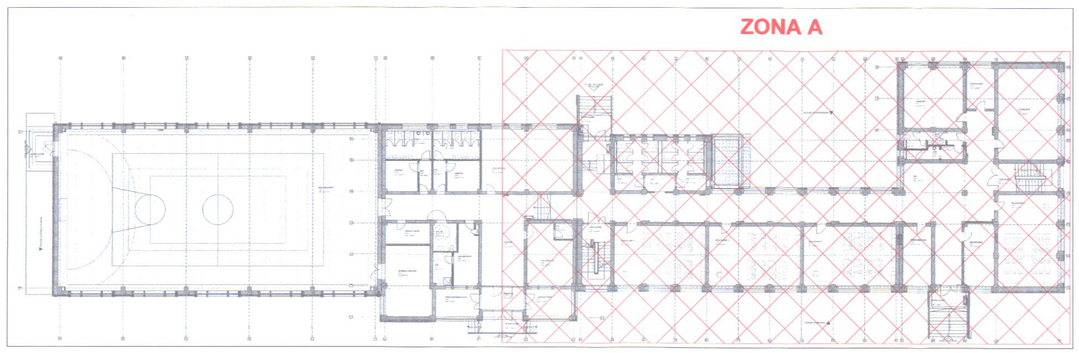

LEGENDA TVCI

CVD	Camera video dome IP, 4MP, WDR, fixa de interior, alimentare PoE
CVE	Camera video compact IP, 4MP, IR 50m, WDR, fixa de exterior, alimentare PoE
NVR NVR	NVR 32 canale, latime de banda 192Mb/s, 2xHDD 10TB, montat in RACK
SW SW	Switch 48 porturi PoE+, cu management
PC	Statie Client Securitate
M	Monitor LED 32" Full HD
UPS 3000 VA UPS	UPS rackabil 3000VA
UPS	UPS tower 2000VA
	Cablu FTP cat. 6a, fara halogen, clasa de reactie la foc Dca s2d2a2

CVE P/02
- Numar Camera Video
- Etaj
- Tip Camera Video

*CVE P/02 — Camere video suplimentate prin Dispozitie de Santier

SOCIETATEA COMERCIALA PAIZAN ENGINEERING S.R.L. R036645233 2 BRAILA ROMANIA

SOCIETATEA MTA STRUCTURAL ENGINEERS S.R.L. J40/12800/2015 RO 35141924 BUCURESTI - ROMANIA

CAPATINA G. CLAUDIU-GRIGORE ROMANIA INGINER DIPLOMAT VERIFICATOR DE PROIECTE NR. 10843

CATEGORIA DE IMPORTANTA	C
CLASA DE IMPORTANTA	II
GRAD DE REZISTENTA LA FOC	II
RISC DE INCENDIU	mic

PROIECTANT GENERAL:
MTA STRUCTURAL ENGINEERS S.R.L.
CUI 35141924 J40/12800/2015
Sos. Mihai Bravu, Nr. 451-471, Sector 3, Bucuresti

PROIECTANT SECURITATE:
S.C. PAIZAN ENGINEERING S.R.L.
CUI 38645233 J40/21121/2017
Intrarea VESELIEI, nr. 5A, Sector 5, Bucuresti

BENEFICIAR: MUNICIPIUL BRAILA

TITLU PROIECT

RENOVARE ENERGETICA SCOALA GENERALA NR. 4 "ALEXANDRU IOAN CUZA"

ADRESA: Str. Ghiocelor nr.1, NC 70083, Municipiul Braila, Jud. Braila

SPECIFICATIE	**NUME**	**SEMNATURA**	**SCARA**
MANAGER PROIECT	Ing. Octavian Tarcau		1:100
PROIECTAT	Ing. Adrian PAIZAN		DATA 04.2024 28.05.2025
DESENAT	Ing. Adrian PAIZAN		

PROIECT NR	354/2023	
FAZA	P.T.E.D.E	
TITLU PLANSA	**SPECIALITATE**	**PLANSA NR**
PLAN PARTER SUPRAVEGHERE VIDEO - zona A	CURENTI SLABI	ICS.02A rev.01

Este interzisa copierea, multiplicarea si imprumutarea documentatiei fara aprobarea scrisa a MTA STRUCTURAL ENGINEERS S.R.L.