

NOTA:

- intre instalatiile de curenti slabi si curenti tari se va pastra o distanta de cel putin 30 cm;
- distantele de prindere ale tuburilor de protectie trebuie sa fie la maxim 0.7 m la distributia orizontala si 0.8 m la distributia verticala ;
- strapungerile peretilor rezistenti la foc se vor etansa cu elemente avand acelasi grad de rezista la foc cu cea a elementul strapuns;


LEGENDA TVCI

- CVD Camera video dome IP, 4MP, WDR, fixa de interior, alimentare PoE
- CVE Camera video compact IP, 4MP, IR 50m, WDR, fixa de exterior, alimentare PoE
- NVR NVR 32 canale, latime de banda 192Mb/s, 2xHDD 10TB, montat in RACK
- SW Switch 48 porturi PoE+, cu management
- PC Statie Client Securitate
- M Monitor LED 32" Full HD
- UPS UPS rackabil 3000VA
- UPS UPS tower 2000VA
- Cablu FTP cat. 6a, fara halogen, clasa de reactie la foc Dca s2d2a2

CVE P/02

- Numar Camera Video
- Etaj
- Tip Camera Video
- Camere video suplimentate prin Dispozitie de Santier

ZONA B

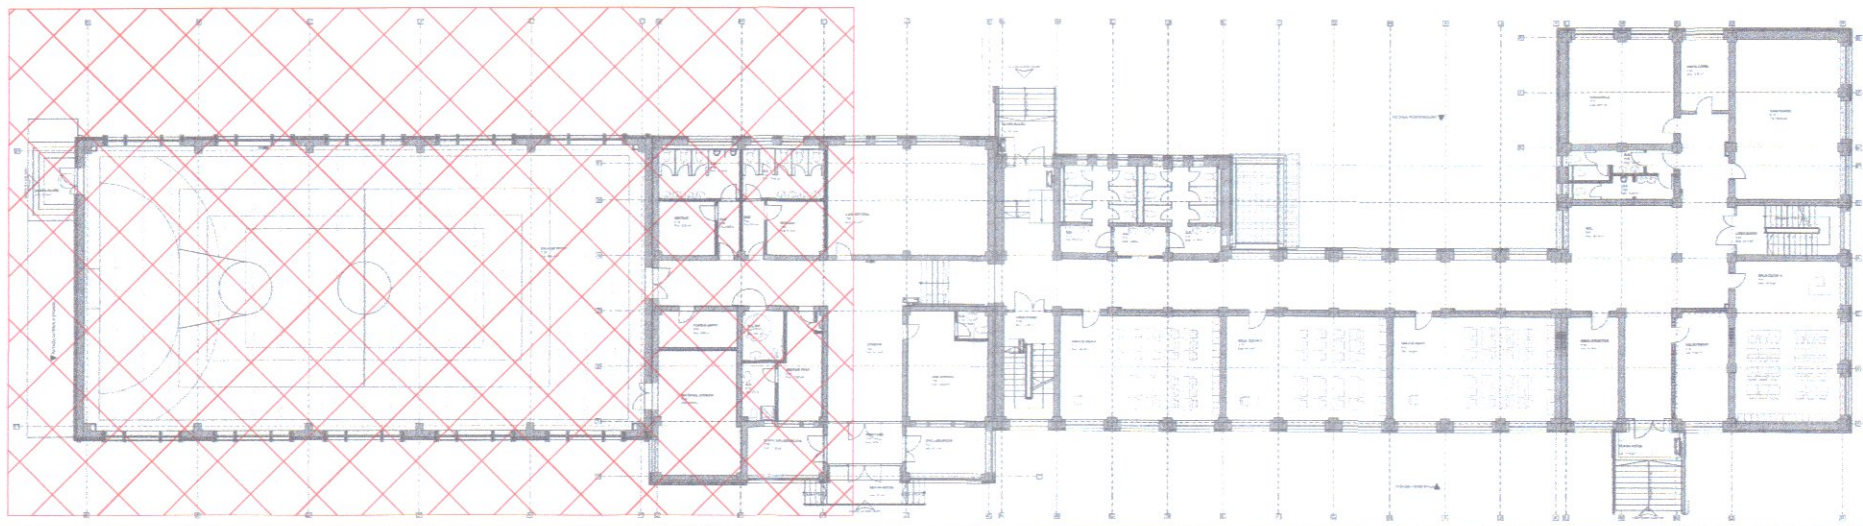

CATEGORIA DE IMPORTANTA CLASA DE IMPORTANTA GRAD DE REZISTENTA LA FOC RISC DE INCENDIU		PROIECTANT GENERAL: MTA STRUCTURAL ENGINEERS S.R.L. CUI 35141924 - J40/12800/2015 Sos. Mihai Bravu, Nr. 451-471, Sector 3, Bucuresti		BENEFICIAR: MUNICIPIUL BRAILA		PROIECT NR 354/2023
PROIECTANT SECURITATE: S.C. PAIZAN ENGINEERING S.R.L. CUI 38645233 - J40/2112/2017 Intrarea VESELIEI, nr. 5A, Sector 5, Bucuresti		TITLU PROIECT RENOVARE ENERGETICA SCOALA GENERALA NR. 4 "ALEXANDRU IOAN CUZA"		FAZA P.T.E-D.E		
SPECIFICATIE MANAGER PROIECT Ing. Octavian Tarcau		SEMNATURA 1:100		TITLU PLANSA PLAN PARTER SUPRAVEGERE VIDEO - zona B		PLANSĂ NR ICS.02B / rev.01
PROIECTAT Ing. Adrian PAIZAN		DATA 04.2024 28.05.2025		SPECIALITATE CURENTI SLABI		
DESENAT Ing. Adrian PAIZAN		Este interzisa copierea, multiplicarea si imprumutarea documentatiei fara aprobarea scrisa a MTA STRUCTURAL ENGINEERS S.R.L.				