

S.C. TELEKOM ROMANIA COMMUNICATIONS S.A.

Inregistrata la Registrul Comertului sub nr. J40/8926/1997

CIF :RO427320

Sediu social: Bucuresti, Sector 1, P-ta Presei Libere, Nr. 3-5, Cladirea City Gate, Etajele 7-18 din Turnul de Nord

Direcția Executivă Tehnologie si Informatie Romania

Divizia Acces si Transport Romania

Departament Proiectare & Inventar Retea Pasiva

Compartiment Proiectare Retea Pasiva Sud

Brasov, str. Mihail Sadoveanu, nr.9, tel.0268404171

Data: 12.10.2017

Numar de inregistrare: 1157 -BV / 11.10.2017

Catre: COMUNA VAMA BUZAULUI

Adresa: VAMA BUZAULUI, NR.425

AVIZ CONDIȚIONAT

Ca urmare documentației dvs. depusă la TELEKOM ROMANIA, privind lucrarea **“REABILITARE CORPURI CLADIRE SCOALA GIMNAZIALA VAMA BUZAULUI” in JUD. BRASOV, COMUNA VAMA BUZAULUI, SATELE VAMA BUZAULUI, BUZAIEL SI ACRIS, NR.424, NR.136, NR.951, CU27/19.09.2017,** vă comunicăm următoarele:

În zona, TELEKOM ROMANIA are amplasate instalatii/echipamente de telecomunicatii.

Avand în vedere importanța deosebită a rețelei de cabluri telefonice proprietatea TELEKOM ROMANIA, cât și faptul că acestea vor fi afectate de lucrările proiectate conform documentației prezentate, TELEKOM ROMANIA este de acord cu aceasta lucrare numai în condițiile îndeplinirii următoarelor măsuri de protejare a rețelelor telefonice subterane și/sau aeriene:

- *In zona instalatiilor telecomunicatii, executia lucrarilor pentru care s-a solicitat avizul se va face numai sub asistenta tehnica a TELEKOM ROMANIA. Pentru aceasta, cu 48 ore inainte de inceperea lucrarilor beneficiarul /constructorul va solicita acordarea de asistenta tehnica la telefon - 0268 / 506999, fax. 0268 / 470081; AVIZE TEHNICE 0268 / 404171. Programarea se face in zilele lucratoare (Luni-Vineri – orele 08.30-14.00). La predare se va prezenta avizul TELEKOM.*
- *Predarea amplasamentului privind rețeaua tc.existenta se va concretiza prin semnarea unui Proces Verbal de predare / primire amplasament, ce va constitui anexa a unei Minute/Conventii, semnate de ambele parti, beneficiar / constructor si TELEKOM ROMANIA, la predarea amplasamentului.*
- *Toate lucrările proiectate prin această documentație în zona cablurilor telefonice, vor fi prevăzute a se executa obligatoriu manual și în prezența delegaților TELEKOM ROMANIA*
- *In cazul in care se va intra in zona constructiei cu mijloace de transport agabaritice, se va solicita asistenta din partea TELEKOM ROMANIA cu 48 de ore inainte.*
- *Pe perioada lucrarilor se va asigura protectia instalatiilor Tc .*
- *La sfarsitul lucrarilor, instalatiile Tc. vor ramane pozate pe amplasamentul existent.*
- *In cazul in care sunt produse avarii ale instalatiilor de telecomunicatii, ca urmare a nerespectarii prevederilor prezentului aviz, contravaloarea lucrarilor de remediere a instalatiilor avariate, precum si daunele solicitate de clientii TELEKOM ROMANIA datorita intreruperii furnizarii serviciilor, vor fi suportate de cel care a produs avaria.*

Prezentul aviz este valabil 12 luni de la data eliberării.

Se interzice folosirea informațiilor referitoare la instalațiile telefonice din prezentul aviz, în alte scopuri decât cele pentru care au fost furnizate, ca și transmiterea lor unor terți.

Anexam prezentului aviz un exemplar al documentatiei in care a fost inserata orientativ infrastructura Tc. existenta in zona.

Întocmit,
Comp.Proiectare Retea Pasiva Sud
Gabriela CHIRILA



magazie
lemn

P

SCOALA PRIMARA - P

136

136

P

127


Telekom ROMANIA
Instalotii Te acris



Verificator/ Expert	Nume	Semnatura	Cerinta	Referat/ Expertiza nr. / Data
Proiectant general	Sc. Rozini	Mircea cel Batran 4A 500193 Brasov, RO office@rozini.ro www.rozini.ro	Beneficiar	UAT Vama Buzaului
Proiectant arhitectura	BlokAD Architectural technology and consulting	Prundului 11, 500123 Brasov, RO contact@blokad.ro, www.blokad.ro	Proiect Reabilitare corpuri cladire Scoala Gimnaziala Vama Buzaului SCOALA ACRIS	Proiect Nr. 0166
Specificatie	Nume	Semnatura	Scara:	Faza:
Pr. general	ing.Lucian ROZOREA		1 : 200	DALI
Proiectat	arh.Lorand BARTHA			Rev.1
	arh.Lorand BARTHA		Data:	Nr. Plansa
Desenat	arh.Noemi CRISTESCU		09/2017	A002
				PLAN DE SITUATIE

Str. Pri


la C.

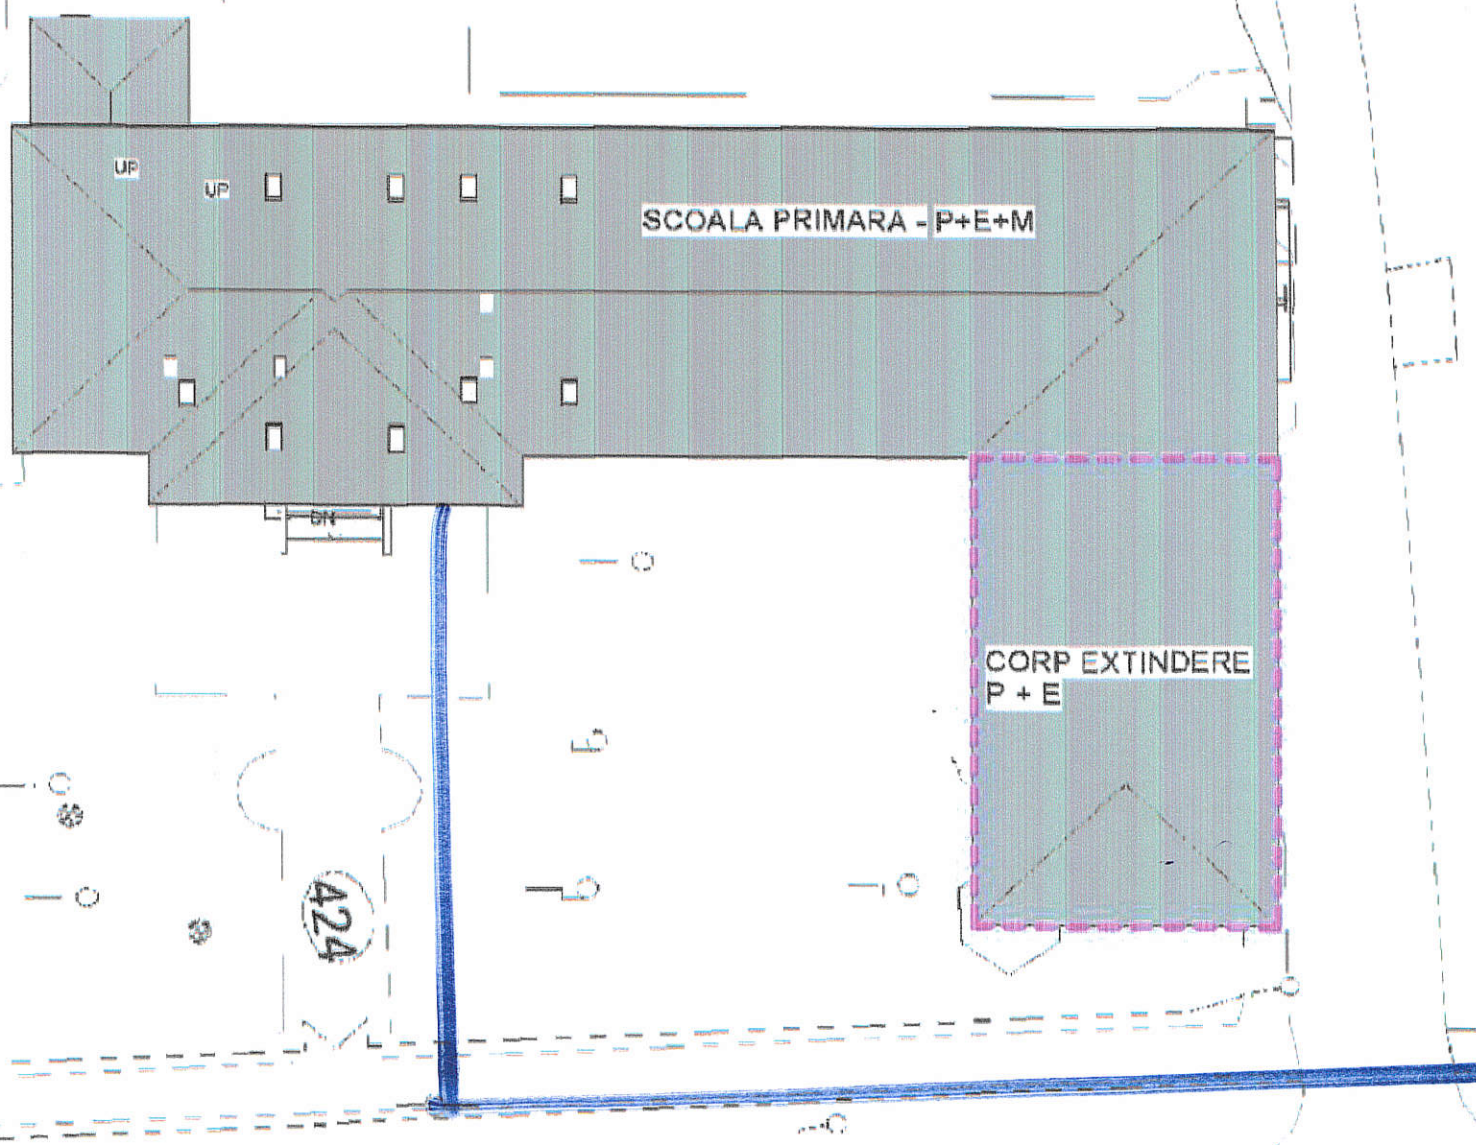

TELEkom Romania
Instalatie

TC
Arhitect

ORDINUL ARHITECTURII
DIN ROMANIA
5658
Lorand Karoly
BARTHA
Arhitect
cu drept de semnatura

Verificator/ Expert	Nume	Semnatura	Cerinta	Referat/ Expertiza nr. / Data	Beneficiar
Proiectant general	Sc. Rozini	Mircea cel Batran 4A 500193 Brasov, RO office@rozini.ro www.rozini.ro			UAT Vama Buzaului
Proiectant arhitectura	 BlokAD Arhitectural technical and consulting	Prundului 11, 500123 Brasov, RO contact@blokad.ro, www.blokad.ro		Proiect Reabilitare corpuri cladire Scoala Gimnaziala Vama Buzaului SCOALA VAMA BUZAULUI	Proiect Nr. 0166
Specificatie	Nume	Semnatura	Scara:		Faza:
Pr. general	ing. Lucian ROZOREA		As indicated		DALI
Proiectat	arh. Lorand BARTHA			comuna Vama Buzaului, str. Principala, nr. 424	Rev.1
	arh. Lorand BARTHA				Nr. Plansa:
Desenat	arh. Noemi CRISTESCU		Date: 09/2017	PLAN DE SITUATIE	A002

PRIME COPIERE SAU FOLOSIRE FARA AVIZUL BLOKAD ARHITECTURA S.R.L. PREZENTULUI PROIECT SE PEDEPSESTE CONFORM LEGII DREPTULUI DE AUTOR.