




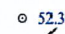



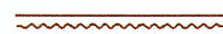















-  EVACUARE DESEURI NERECUPERABILE (S=5mp)
-  WC ECOLOGIC (S=1 mp)
-  PLATFORMA DEPOZITARE MATERIALE VRAC (S=4mp)
-  PLATFORMA DEPOZITARE MATERIALE STIVA (S=6mp)
-  PUNCT P.S.I. (S=1mp)

Legenda

-  Punct de cota
-  Stalp de beton
-  Capac vizitare
-  Pom
-  Sant
-  Limite din baza de date OCPI
-  Imobil studiat
-  Drum
-  Rigola
-  Ax drum
-  Gard de plasa
-  Gard de metal
-  Gard de beton
-  Platforma betonata
-  Trotuar
-  Constructie
-  Pod

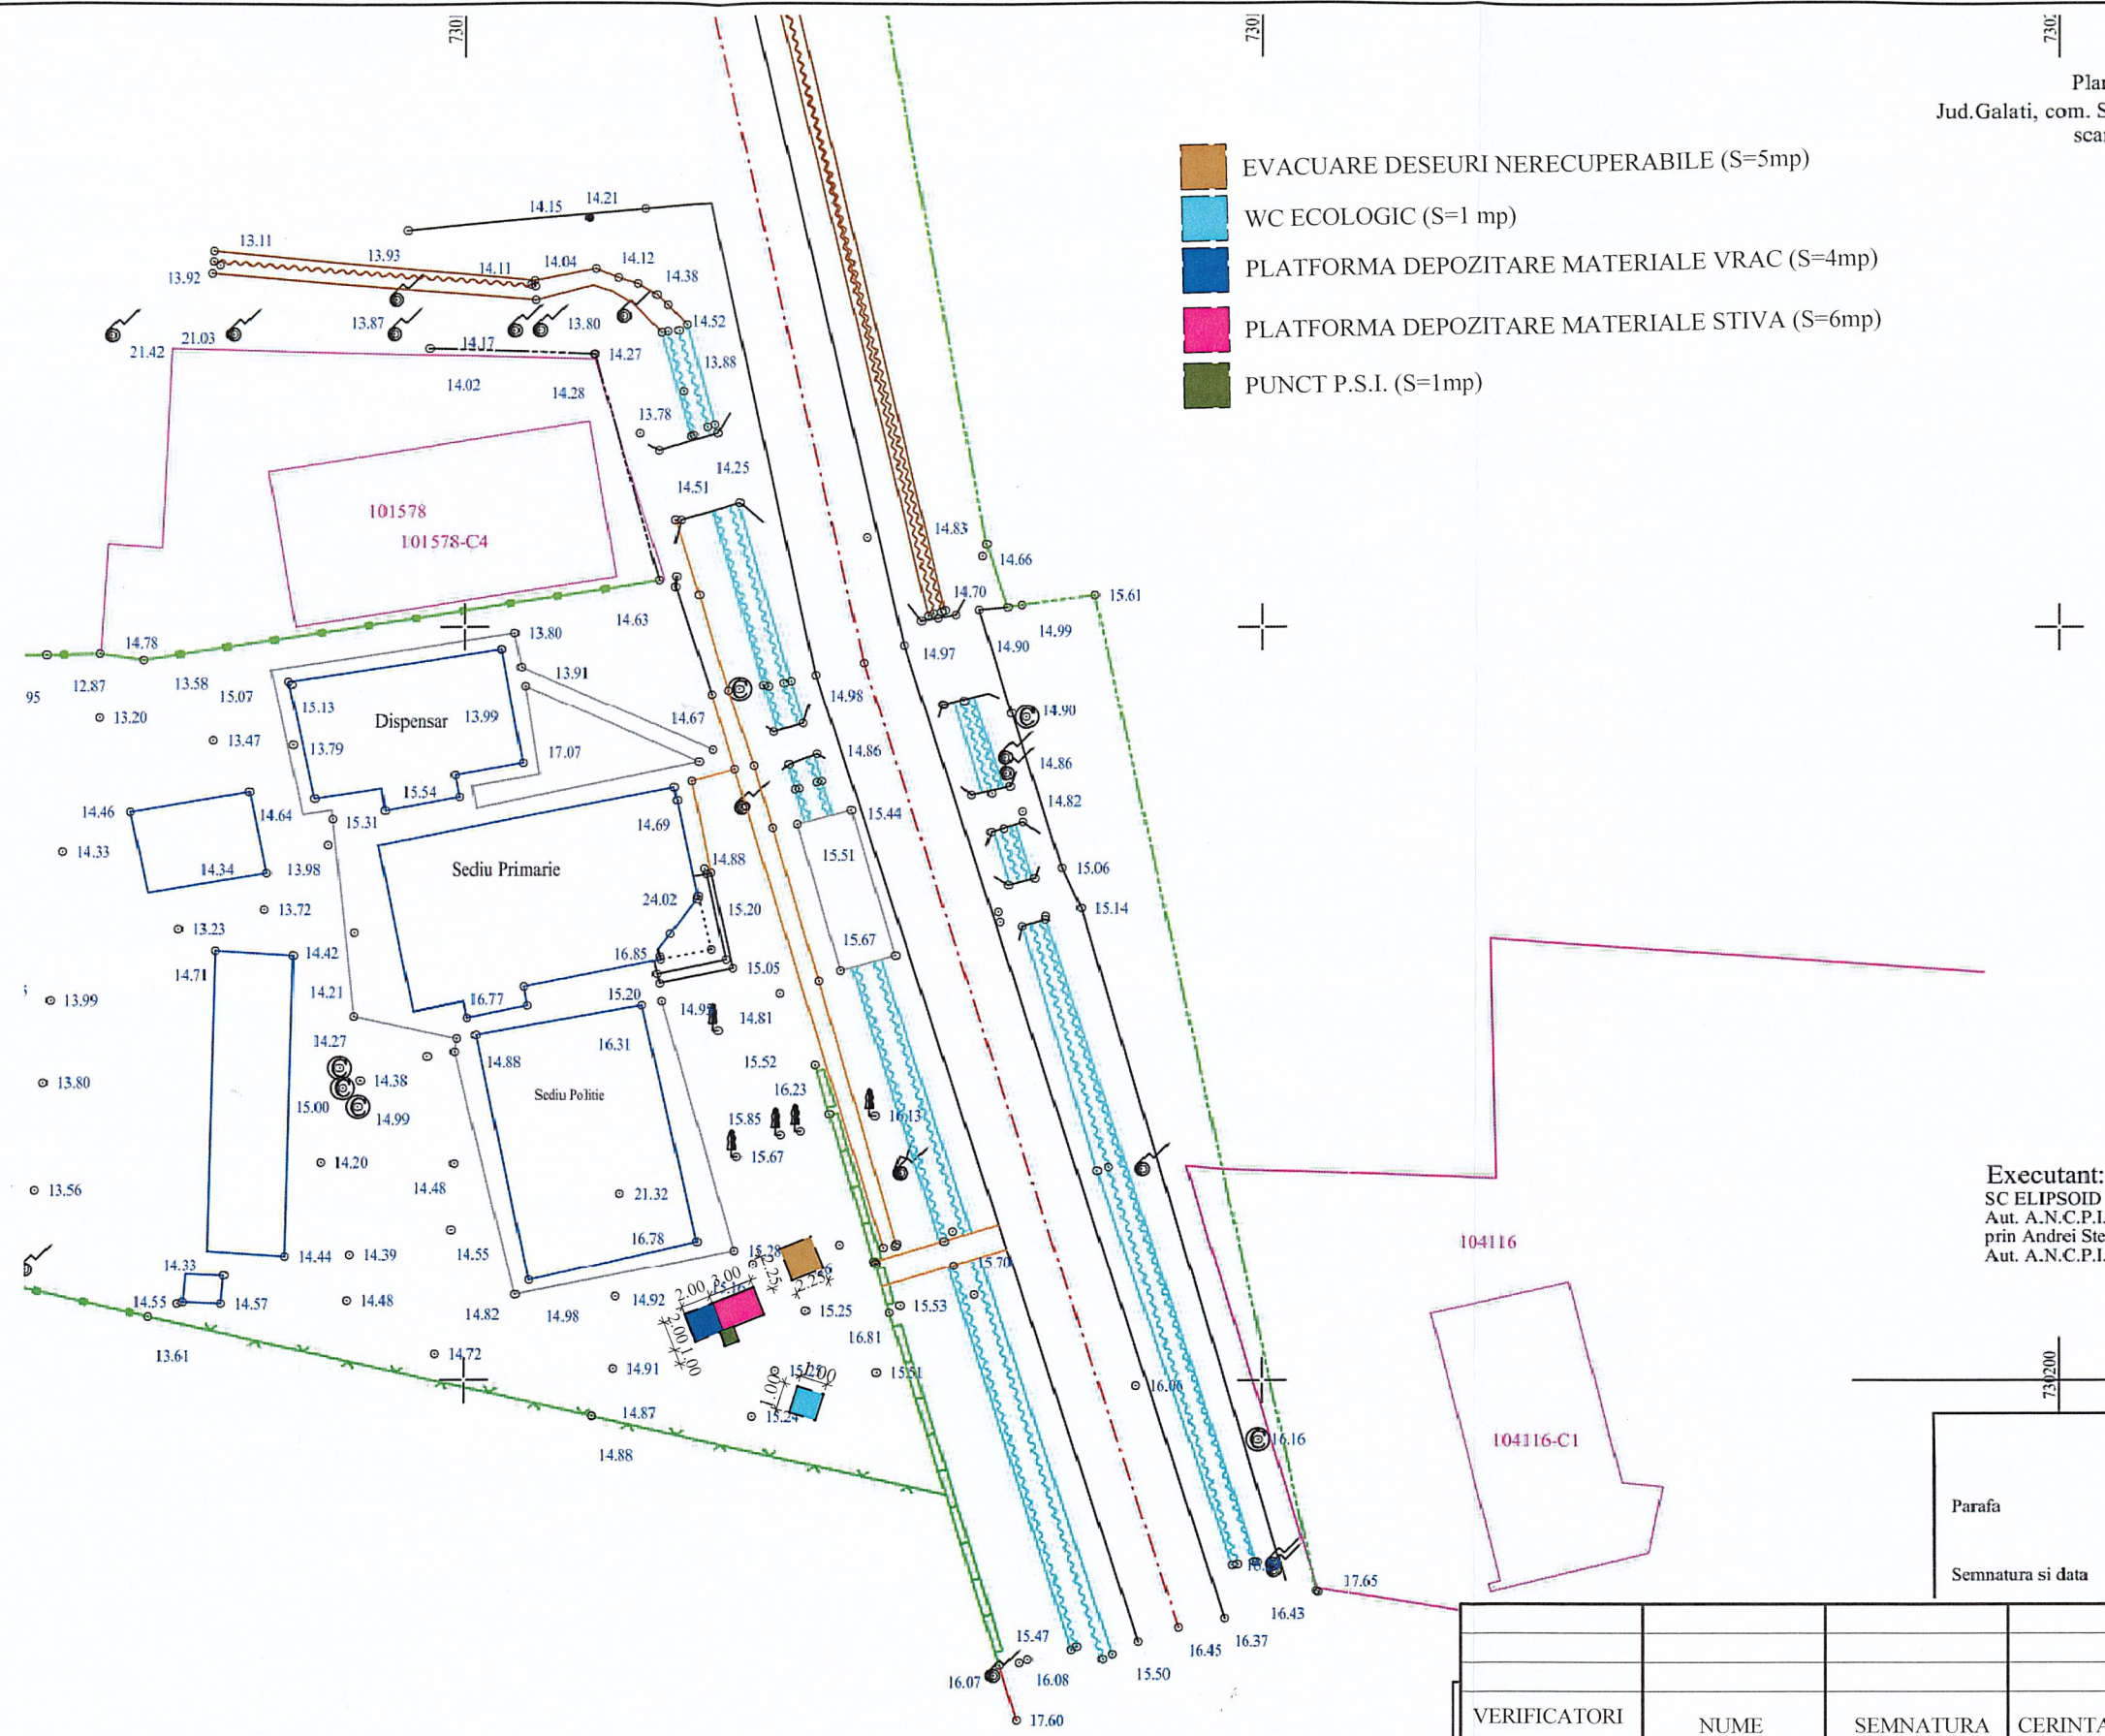

Executant:
SC ELIPSOID SRL
Aut. A.N.C.P.I. seria RO-B-J nr. 1403/2018
prin Andrei Stefan Florin
Aut. A.N.C.P.I. seria RO-GL-F nr. 0133/2015

Stefan-Florin Andrei
Stefan-Florin Andrei
OCPI,B,GL,0133
2024.01.25
09:30:58 +02'00'

Parafa
Semnatura si data

VERIFICATORI EXPERT	NUME	SEMNTATURA	CERINTA	REFERAT/ EXPERTIZA NR. / DATA
ZEBRA PROJECT J17/986/2011	ZEBRA PROJECT DIN ROMANIA	Ion BANAS Arhitect cu drept de semnatura	RO28921919	Beneficiar : U.A.T. SMARDAN
SPECIFICATIE	NUME	SEMNTATURA	SCARA: 1:500	Proiect nr.: 375/2023
SEF PROIECT	arh. BANAS I.	Ion BANAS		Faza : D.T.O.E.
PROIECTAT	arh. BANAS I.		DATA: NOIEMBRIE 2023	Titlu proiect : IMBUNATATIREA EFICIENTEI ENERGETICE A SEDIULUI PRIMARIEI COMUNEI SMARDAN, JUDETUL GALATI. Com. Smardan, Sat. Smardan, Jud. Galati
DESENAT	ing. Dorin CUTULAB			Titlu plansa : ORGANIZARE DE SANTIER
				Plansa nr.: O.S.