

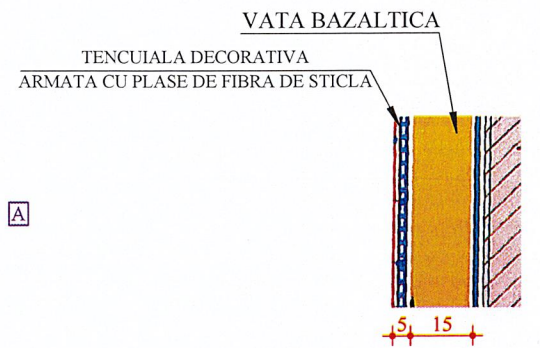
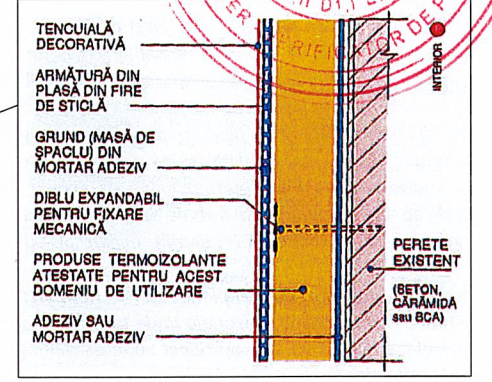
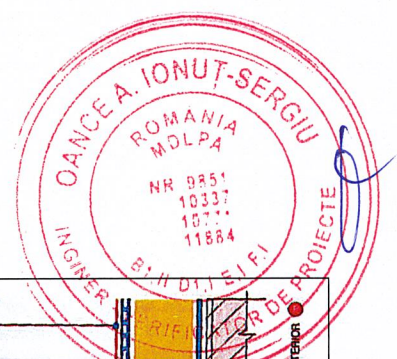
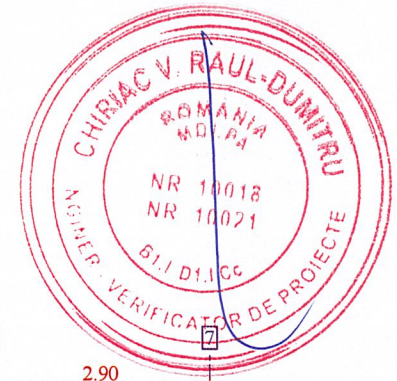


Conform raport de AUDIT ENERGETIC

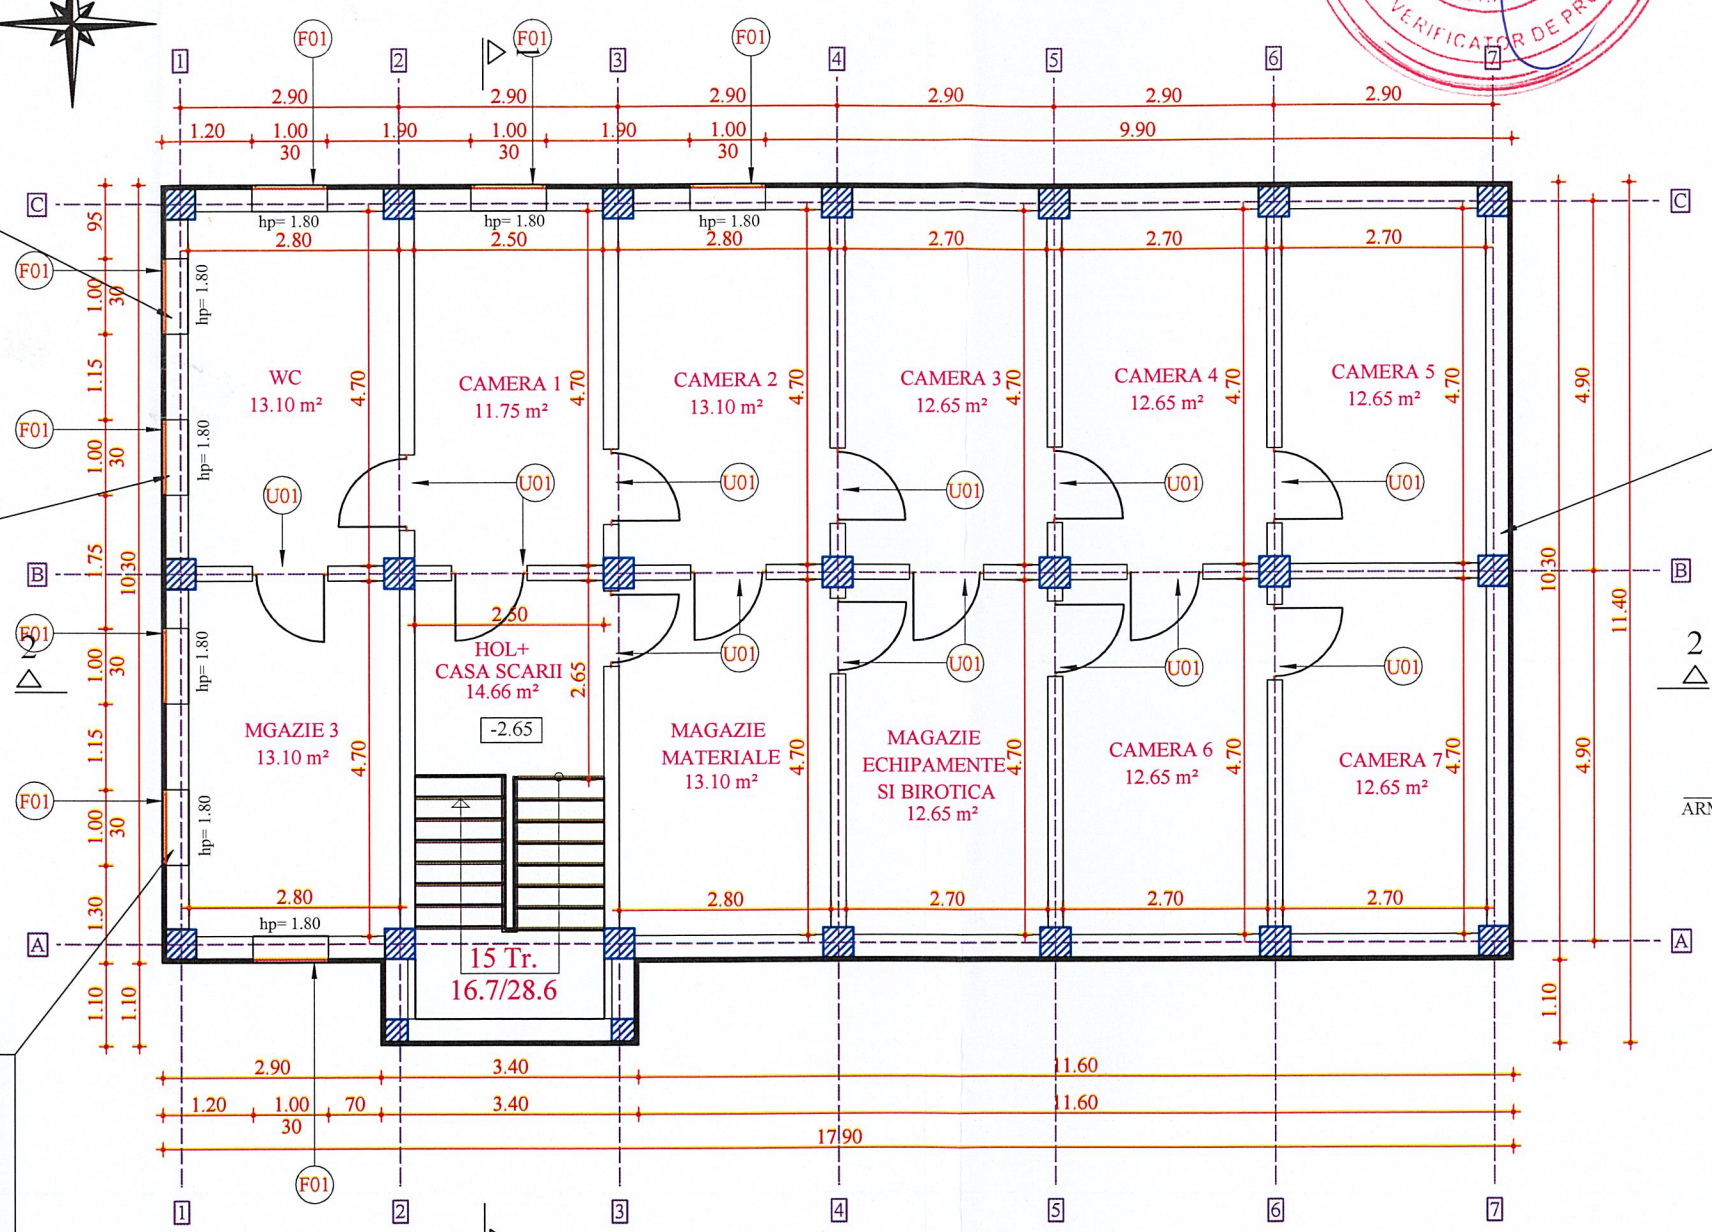

**PLAN SUBSOL**  
Suprafata construita = 188.00 mp

VERIFICATORI EXPERT	NUME	SEMNTURA	CERINTA	REFERAT / EXPERTIZA NR. / DATA
ZEBRA PROJECT J17/986/2011				
SPECIFICATIE	NUME	SEMNTURA	SCARA: 1:100	Beneficiar: U.A.T. SMARDAN Proiect nr.: 375/2023
SEF PROIECT	arh. BANAS I.			Titlu proiect: IMBUNATA TIREA EFICIENTEI ENERGETICE A SEDIULUI PRIMARIEI COMUNEI SMARDAN, JUDEȚUL GALATI
PROIECTAT	arh. BANAS I.		DATA: NOIEMBRIE 2023	Titlu plansa: PLAN SUBSOL SITUATIE PROPUȘA
DESENAT	ing. Dorin CUTULAB			Plansa nr.: A03'

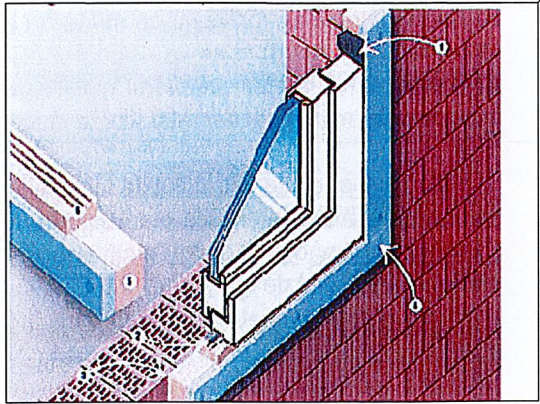