







Conform raport de AUDIT ENERGETIC

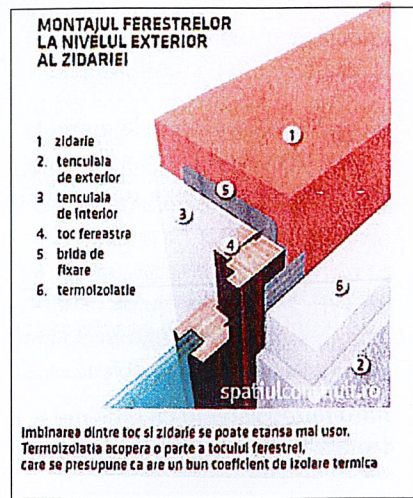



Conform raport de AUDIT ENERGETIC

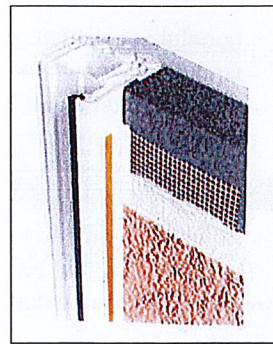

Conform raport de AUDIT ENERGETIC

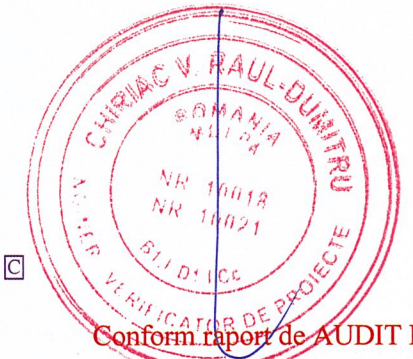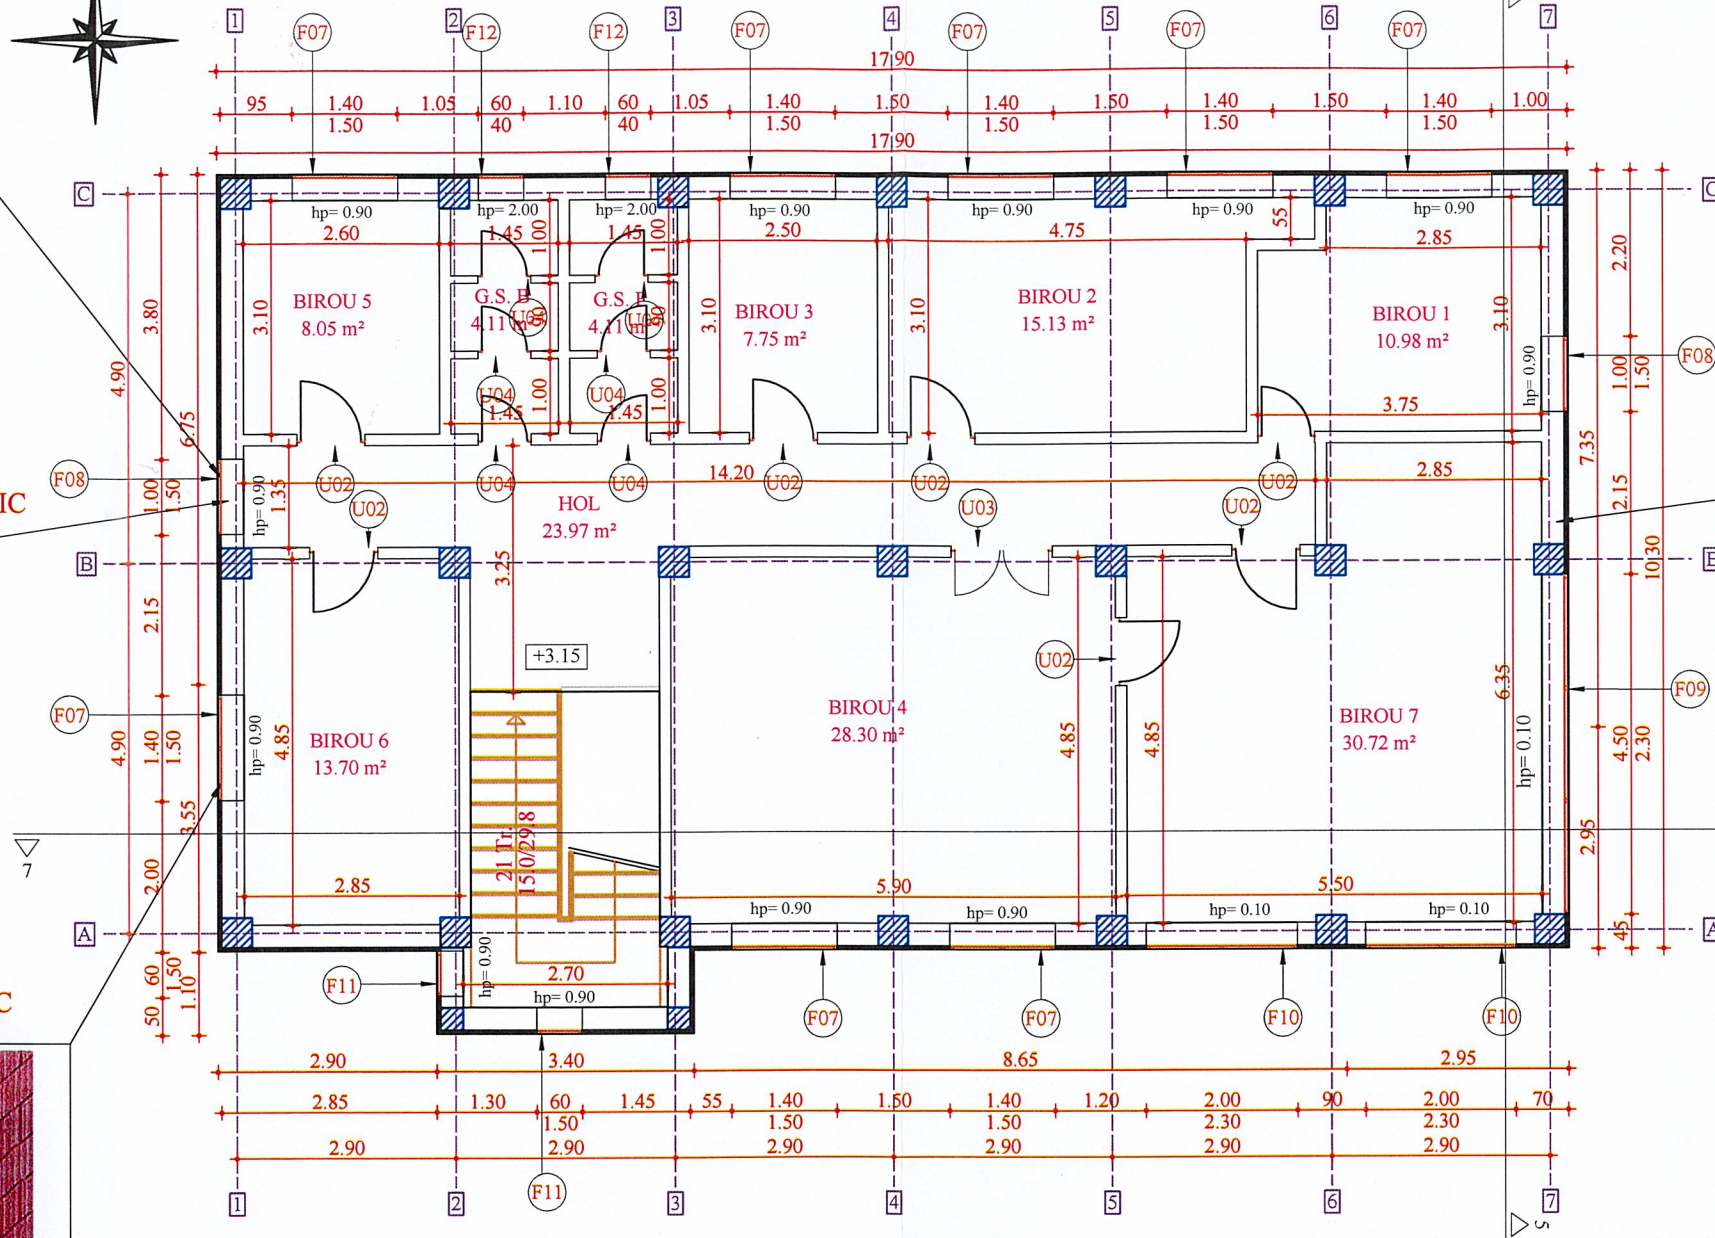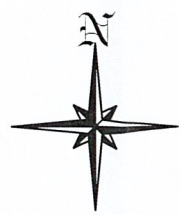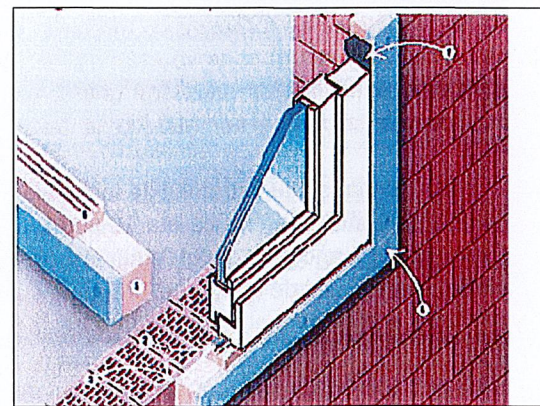

Conform raport de AUDIT ENERGETIC

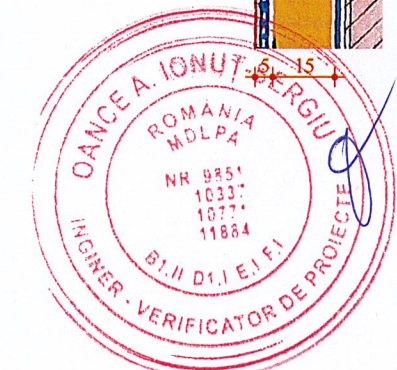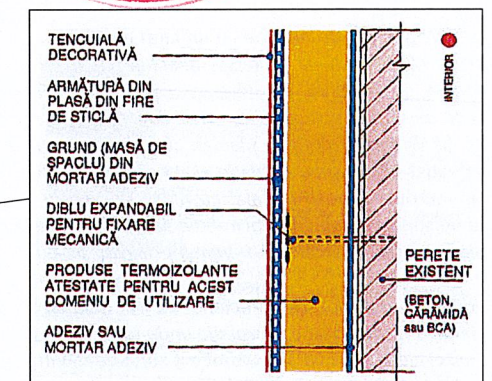

PLAN ETAJ 1
Suprafata construita = 188.00 mp

VERIFICATORI EXPERT	NUME	SEMNAȚURA	CERINTA	REFERAT / EXPERTIZA NR. / DATA	Beneficiar:	Proiect nr.:
					U.A.T. SMARDAN	375/2023
SPECIFICATIE		NUME	SEMNAȚURA	SCARA:	Titlu proiect:	Faza:
SEF PROIECT		arh. BANAS I.		1:100	IMBUNATATIREA EFICIENȚEI ENERGETICE A SEDIULUI PRIMĂRIEI COMUNEI SMARDAN, JUDEȚUL GALATI.	P.Th.
PROIECTAT		arh. BANAS I.		DATA:	Titlu plansa:	Plansa nr.:
DESENAT		ing. Dorin CUTULAB		NOIEMBRIE 2023	PLAN ETAJ 1 SITUATIE PROPUȘA	A05'