



TED

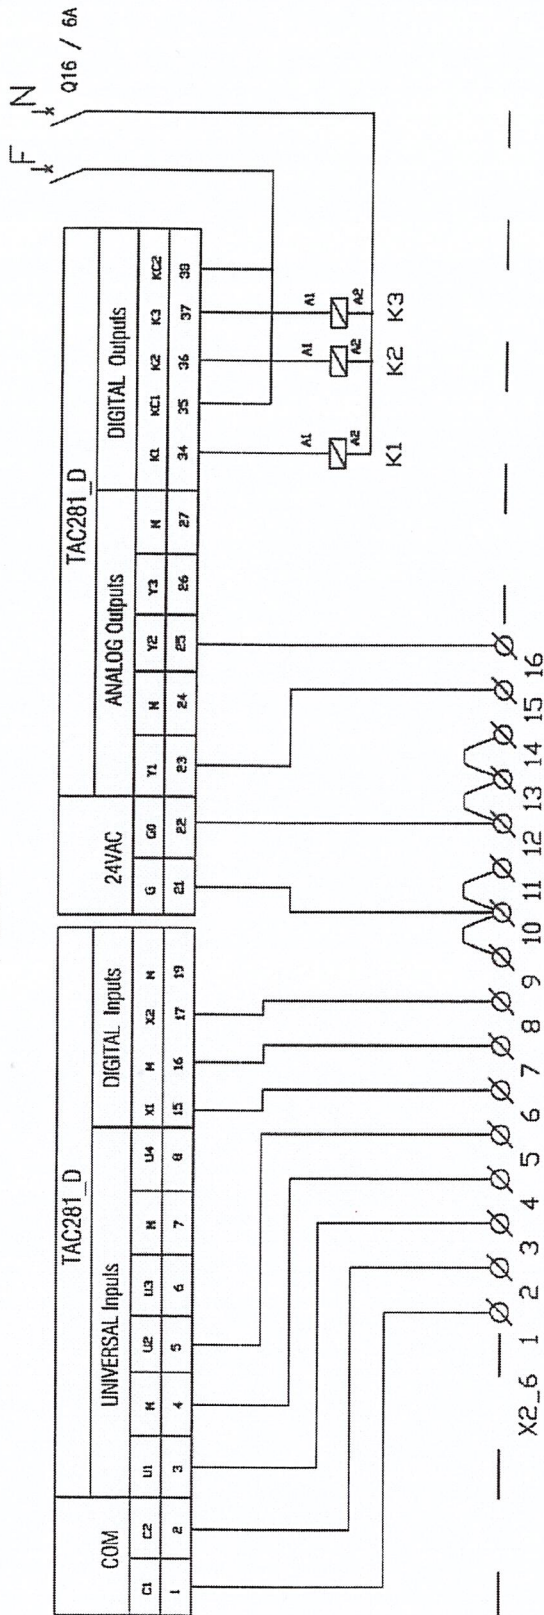

NOTA:  
 Intreaga aparatura de ventilatie climatizare va fi conectata si comandata prin intermediul BMS.  
 Demisol: 2 ventiloconvectoroare.

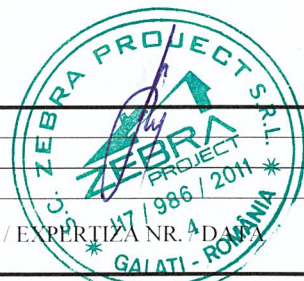

VERIFICATORI EXPERT	NUME	SEMNATURA	CERINTA	REFERAT / EXPERTIZA NR. A. D. A. /	
			Beneficiar :	UAT SMARDAN	Proiect nr.: 375/2023
SPECIFICATIE	NUME	SEMNATURA	SCARA:	Titlu proiect :	Faza :
SEF PROIECT	arh. BANAS I.		1:100	IMBUNATATIREA EFICIENTEI ENERGETICE A SEDIULUI PRIMARIEI COMUNEI SMARDAN, JUDETUL GALATI	P.Th.
PROIECTAT	ing. Ovidiu TRIFAN		DATA:	Titlu plansa :	Plansa nr.:
DESENAT	ing. Ovidiu TRIFAN		IANUARIE 2024	INSTALATII B.M.S. SCHEMA CONEXIUNI AUTOMAT PROGRAMABIL DEMISOL	BMS4