


TEP

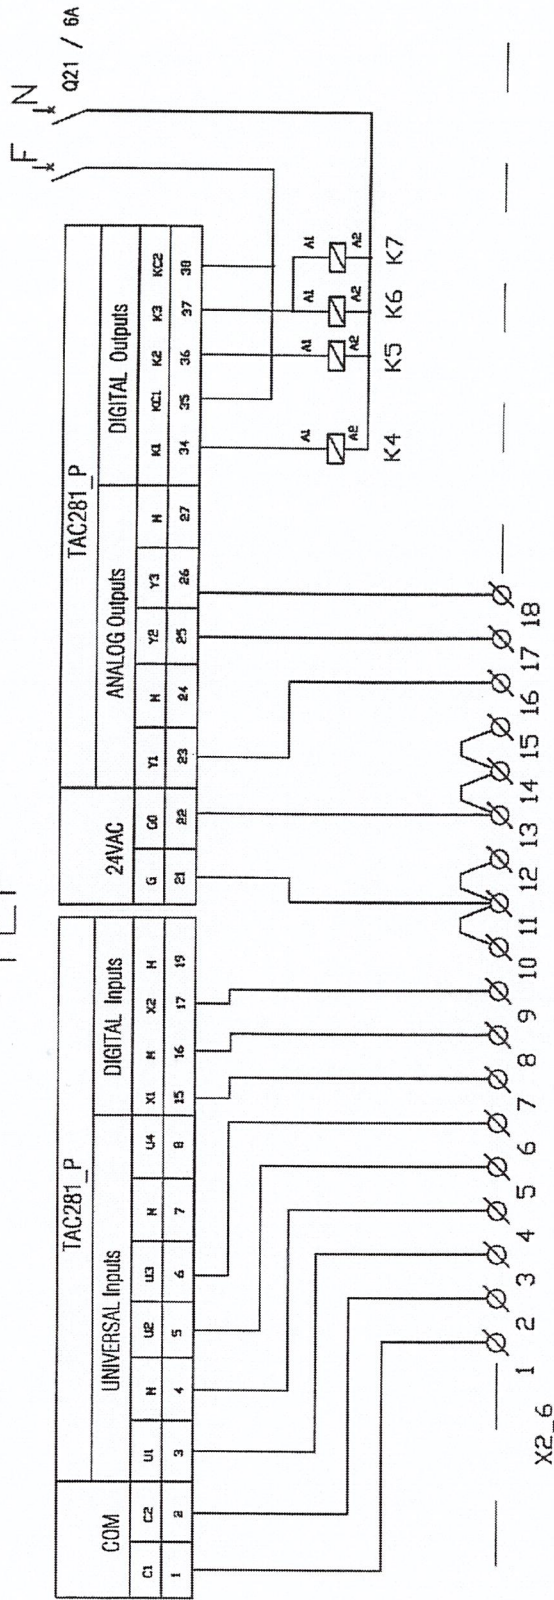

NOTA:
 Intreaga aparatura de ventilatie climatizare va fi conectata si comandata prin intermediul BMS.
 Parter: 4 ventiloconvecatoare
 2 ventilatoare



VERIFICATORI EXPERT	NUME	SEMNATURA	CERINTA	REFERAT / EXPERTIZA NR.	DATA
			Beneficiar :	UAT SMARDAN	Proiect nr.: 375/2023
SPECIFICATIE	NUME	SEMNATURA	SCARA:	Titlu proiect :	Faza :
SEF PROIECT	arh. BANAS I.		1:100	ENERGETICE A SEDIULUI PRIMARIEI COMUNEI SMARDAN, JUDETUL GALATI	P.Th.
PROIECTAT	ing. Ovidiu TRIFAN		DATA:	INSTALATII B.M.S.	Plansa nr.:
DESENAT	ing. Ovidiu TRIFAN		IANUARIE 2024	SCHEMA CONEXIUNI AUTOMAT PROGRAMABIL PARTER	BMS5