



TEE1

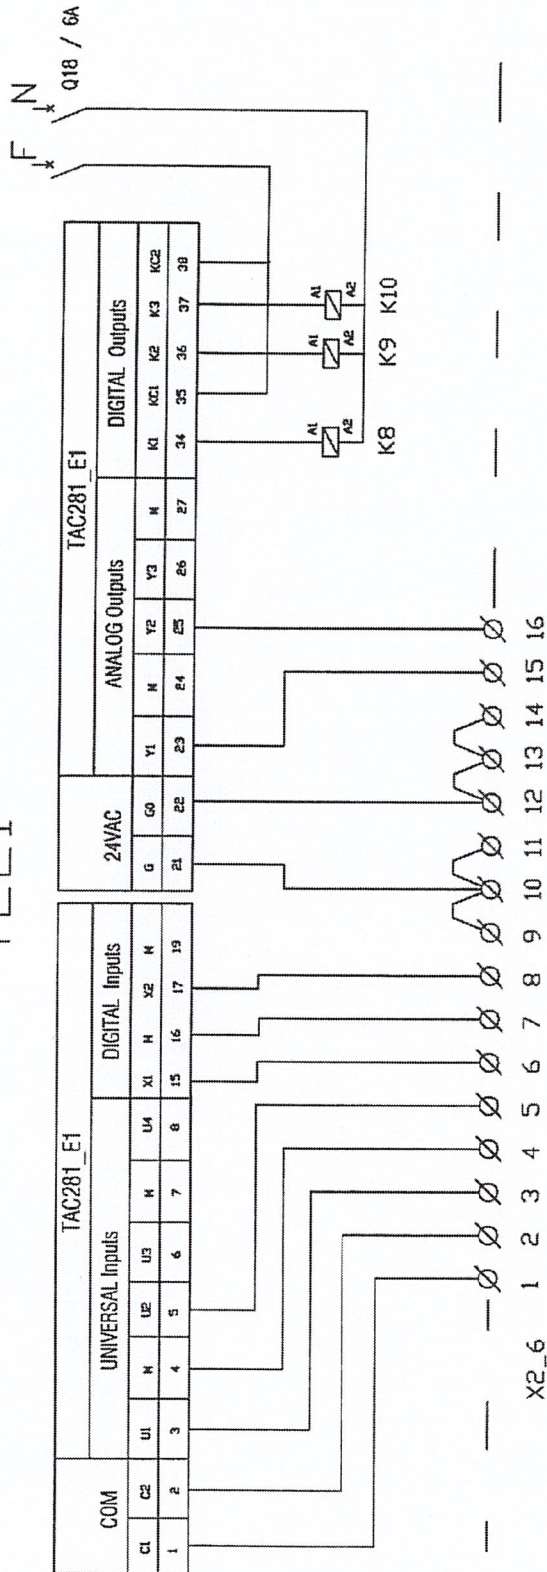

NOTA:
 Intreaga aparatura de ventilatie climatizare va fi conectata si comandata prin intermediul BMS.
 Etaj: 5 ventiloconvectoare
 2 ventilatoare

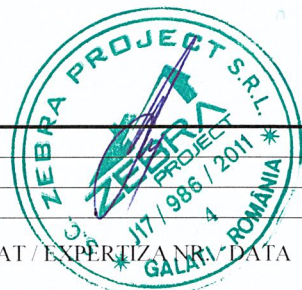

VERIFICATORI EXPERT	NUME	SEMNAURA	CERINTA	REFERAT / EXPERTIZA NR. DATA
			Beneficiar :	UAT SMARDAN
				Proiect nr.: 375/2023
SPECIFICATIE	NUME	SEMNAURA	SCARA:	Titlu proiect :
SEF PROIECT	arh. BANAS I.		1:100	IMBUNATATIREA EFICIENTEI ENERGETICE A SEDIULUI PRIMARIEI COMUNEI SMARDAN, JUDETUL GALATI
PROIECTAT	ing. Ovidiu TRIFAN		DATA:	Titlu plansa :
DESENAT	ing. Ovidiu TRIFAN		IANUARIE 2024	INSTALATII B.M.S. SCHEMA CONEXIUNI AUTOMAT PROGRAMABIL ETAJ
				Faza : P.Th.
				Plansa nr.: BMS6