


PLAN DE SITUATIE PE SUPORT TOPOGRAFIC

Intravilan Scara 1:500

Judetul:Olt
Unitatea administrativ-teritoriala: SERBANESTI
Cod SIRUTA:
Adresa corpului de proprietate:
Comuna Serbanesti, sat Serbanesti ,str Dealul Papii, jud. Olt
nr cad 54955

Numele si prenumele beneficiarului:
COMUNA SERBANESTI
Adresa : sat Serbanesti , str Dumitru Popovici, nr
139, jud. Olt

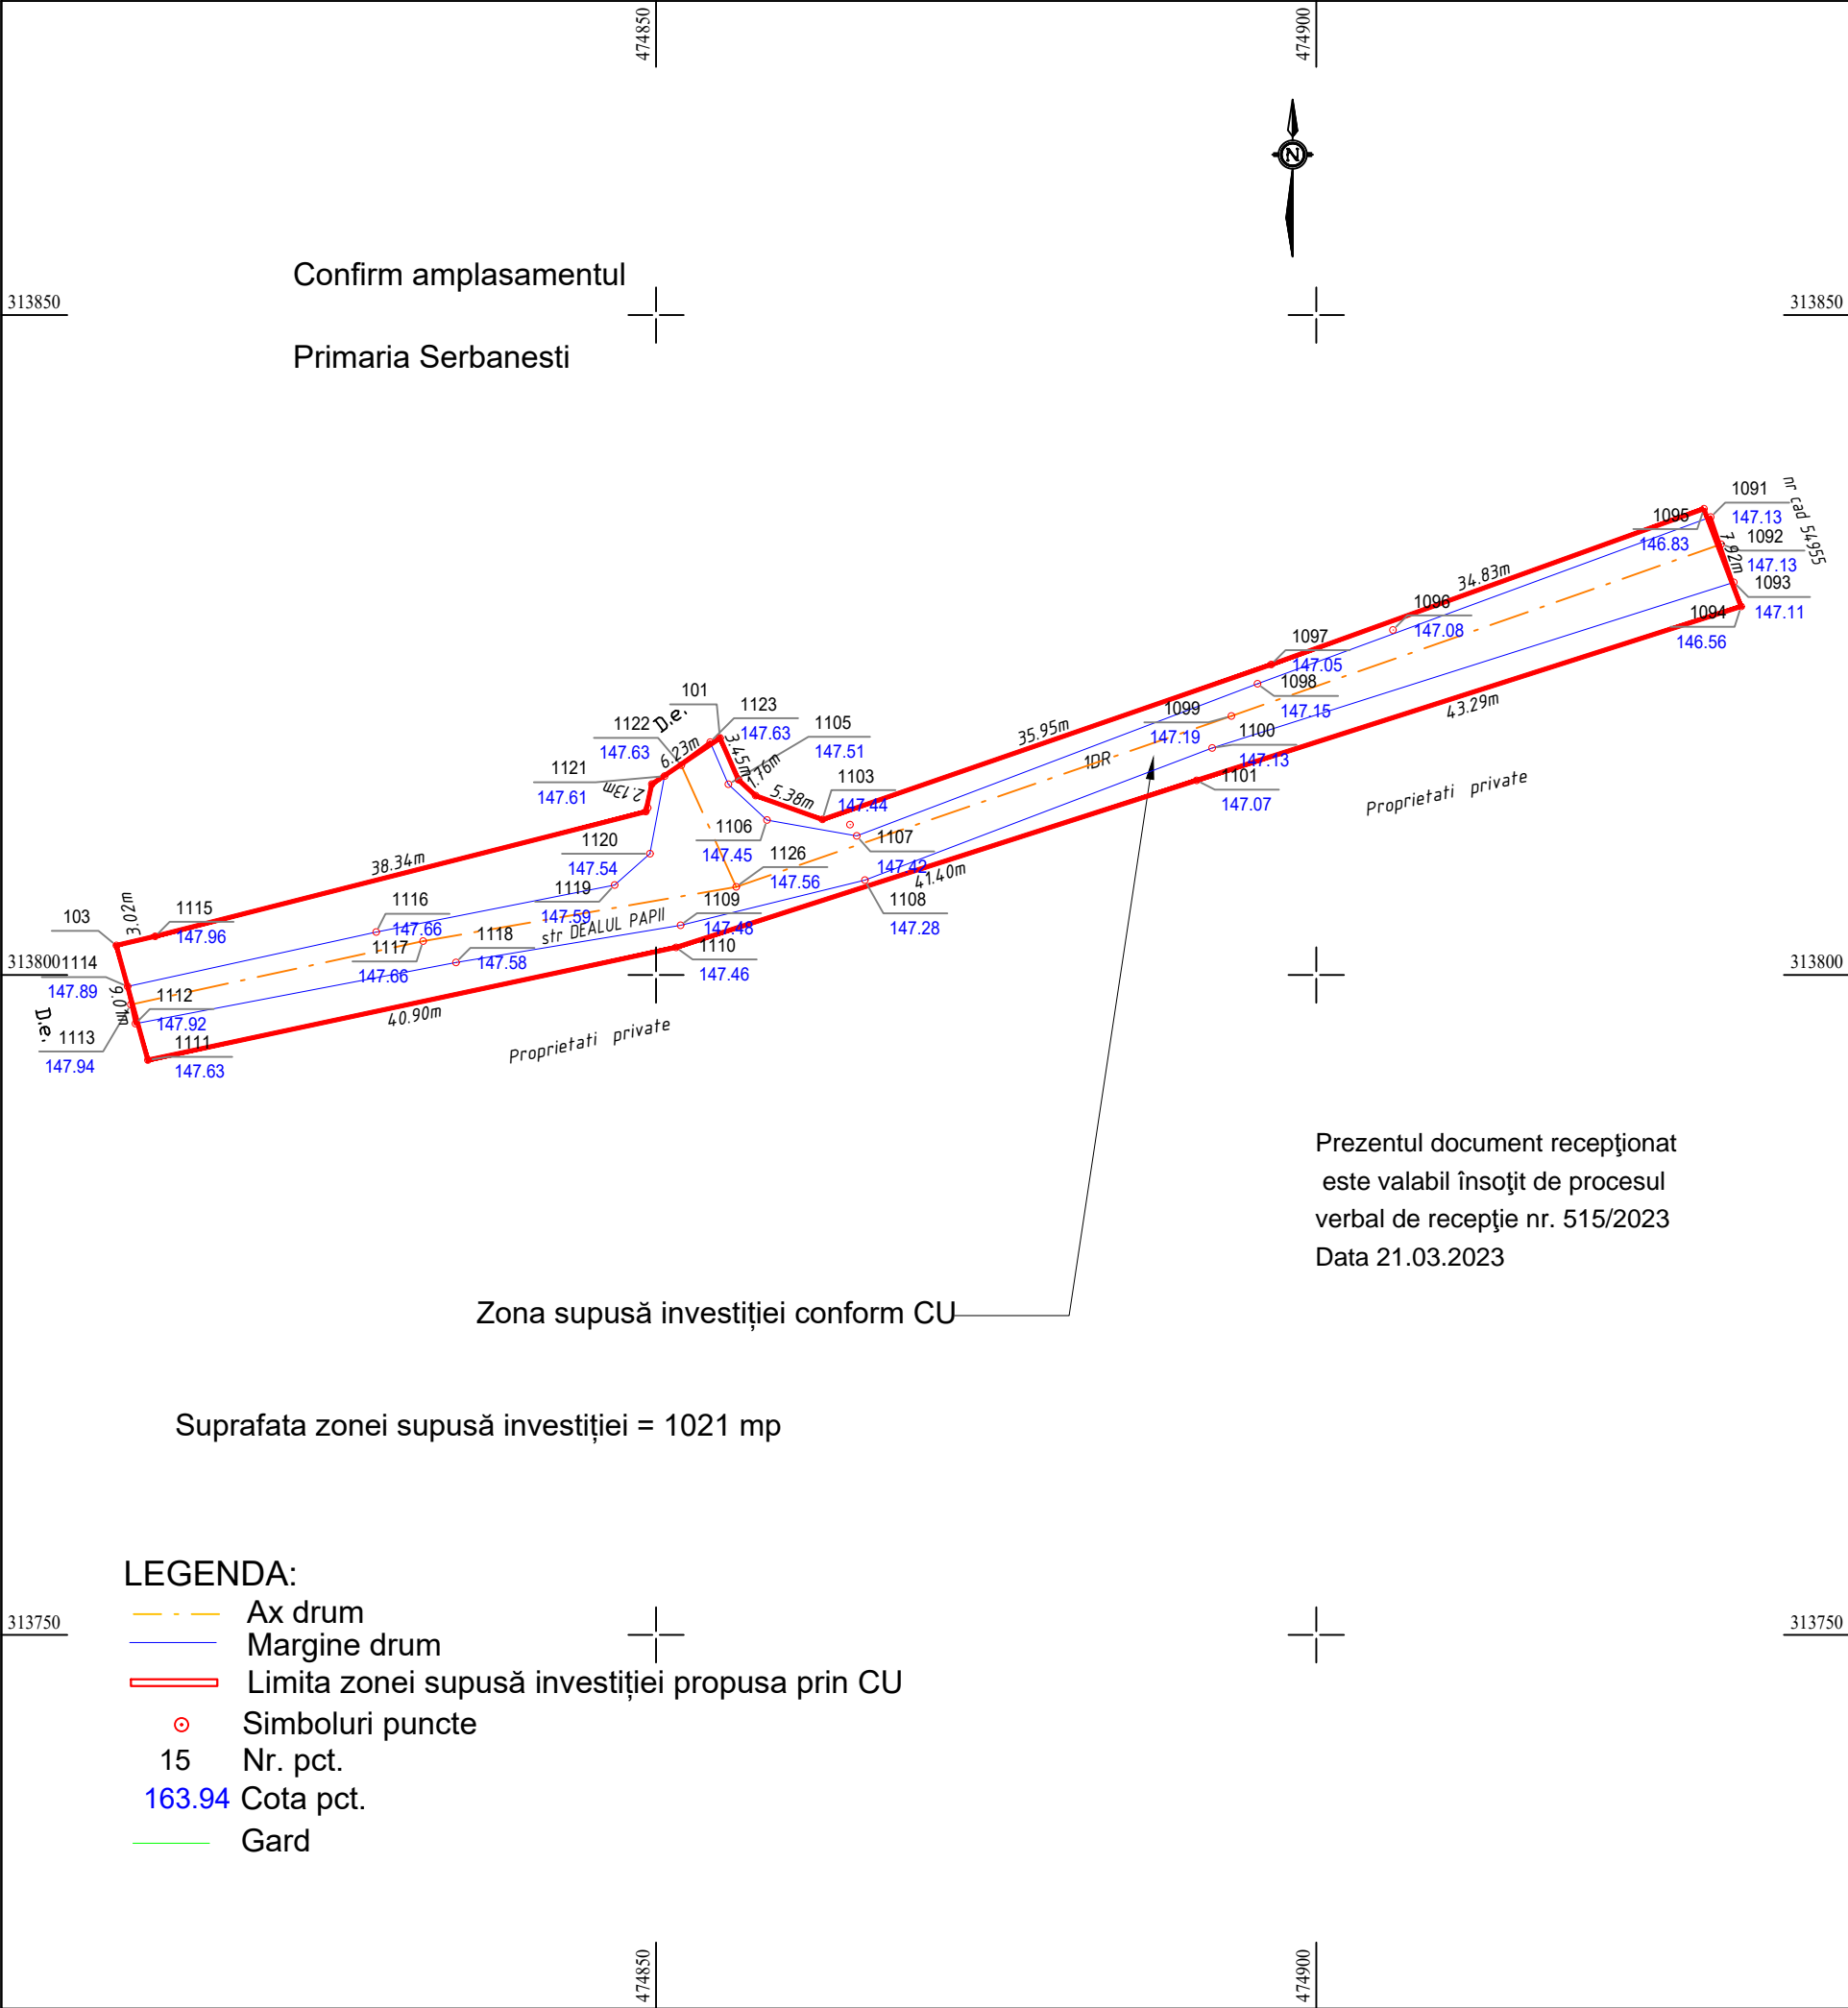

PFA DRAGUT GHEORGHE MUN. SLATINA Str. Zmeurei, Nr. 6 Tel/Fax: 0349/40.11.40; Mobil: 0769/29.54.00			DATA: FEB 2023	BENEFICIAR: COMUNA SERBANESTI	PROIECT Nr.158/2022
			PROIECTIE: STEREO 70	Titlu proiect: MODERNIZARE DRUMURI LOCALE IN COMUNA SERBANESTI	FAZA: P.A.C.
			REFERINTA: MAREA NEAGRA		
Masurat	ING. DRAGUT GH.		SCARA: 1:500	Titlu plansa: PLAN TOPOGRAFIC	PLANSA T1
Prelucrat CAD	ING. DRAGUT GH.				
Verificat	ING. DRAGUT GH.				