PLAN DE SITUATIE PE SUPORT TOPOGRAFIC

Judetul:Olt

Intravilan

Scara 1:1000

Unitatea administrativ-teritoriala: SERBANESTI

Cod SIRUTA:

Adresa corpului de proprietate:

Comuna Serbanesti, sat Serbanesti ,str Dealul Papii, jud. Olt

Nr.cad. 54955

Numele si prenumele beneficiarului:

COMUNA SERBANESTI

Adresa : sat Serbanesti , str Dumitru Popovici, nr 139, jud. Olt

474800 474900 475000

314100 314100

Prezentul document recepţionat este valabil însoţit de procesul verbal de recepţie nr. 360 /2023
Data.07.03.2023

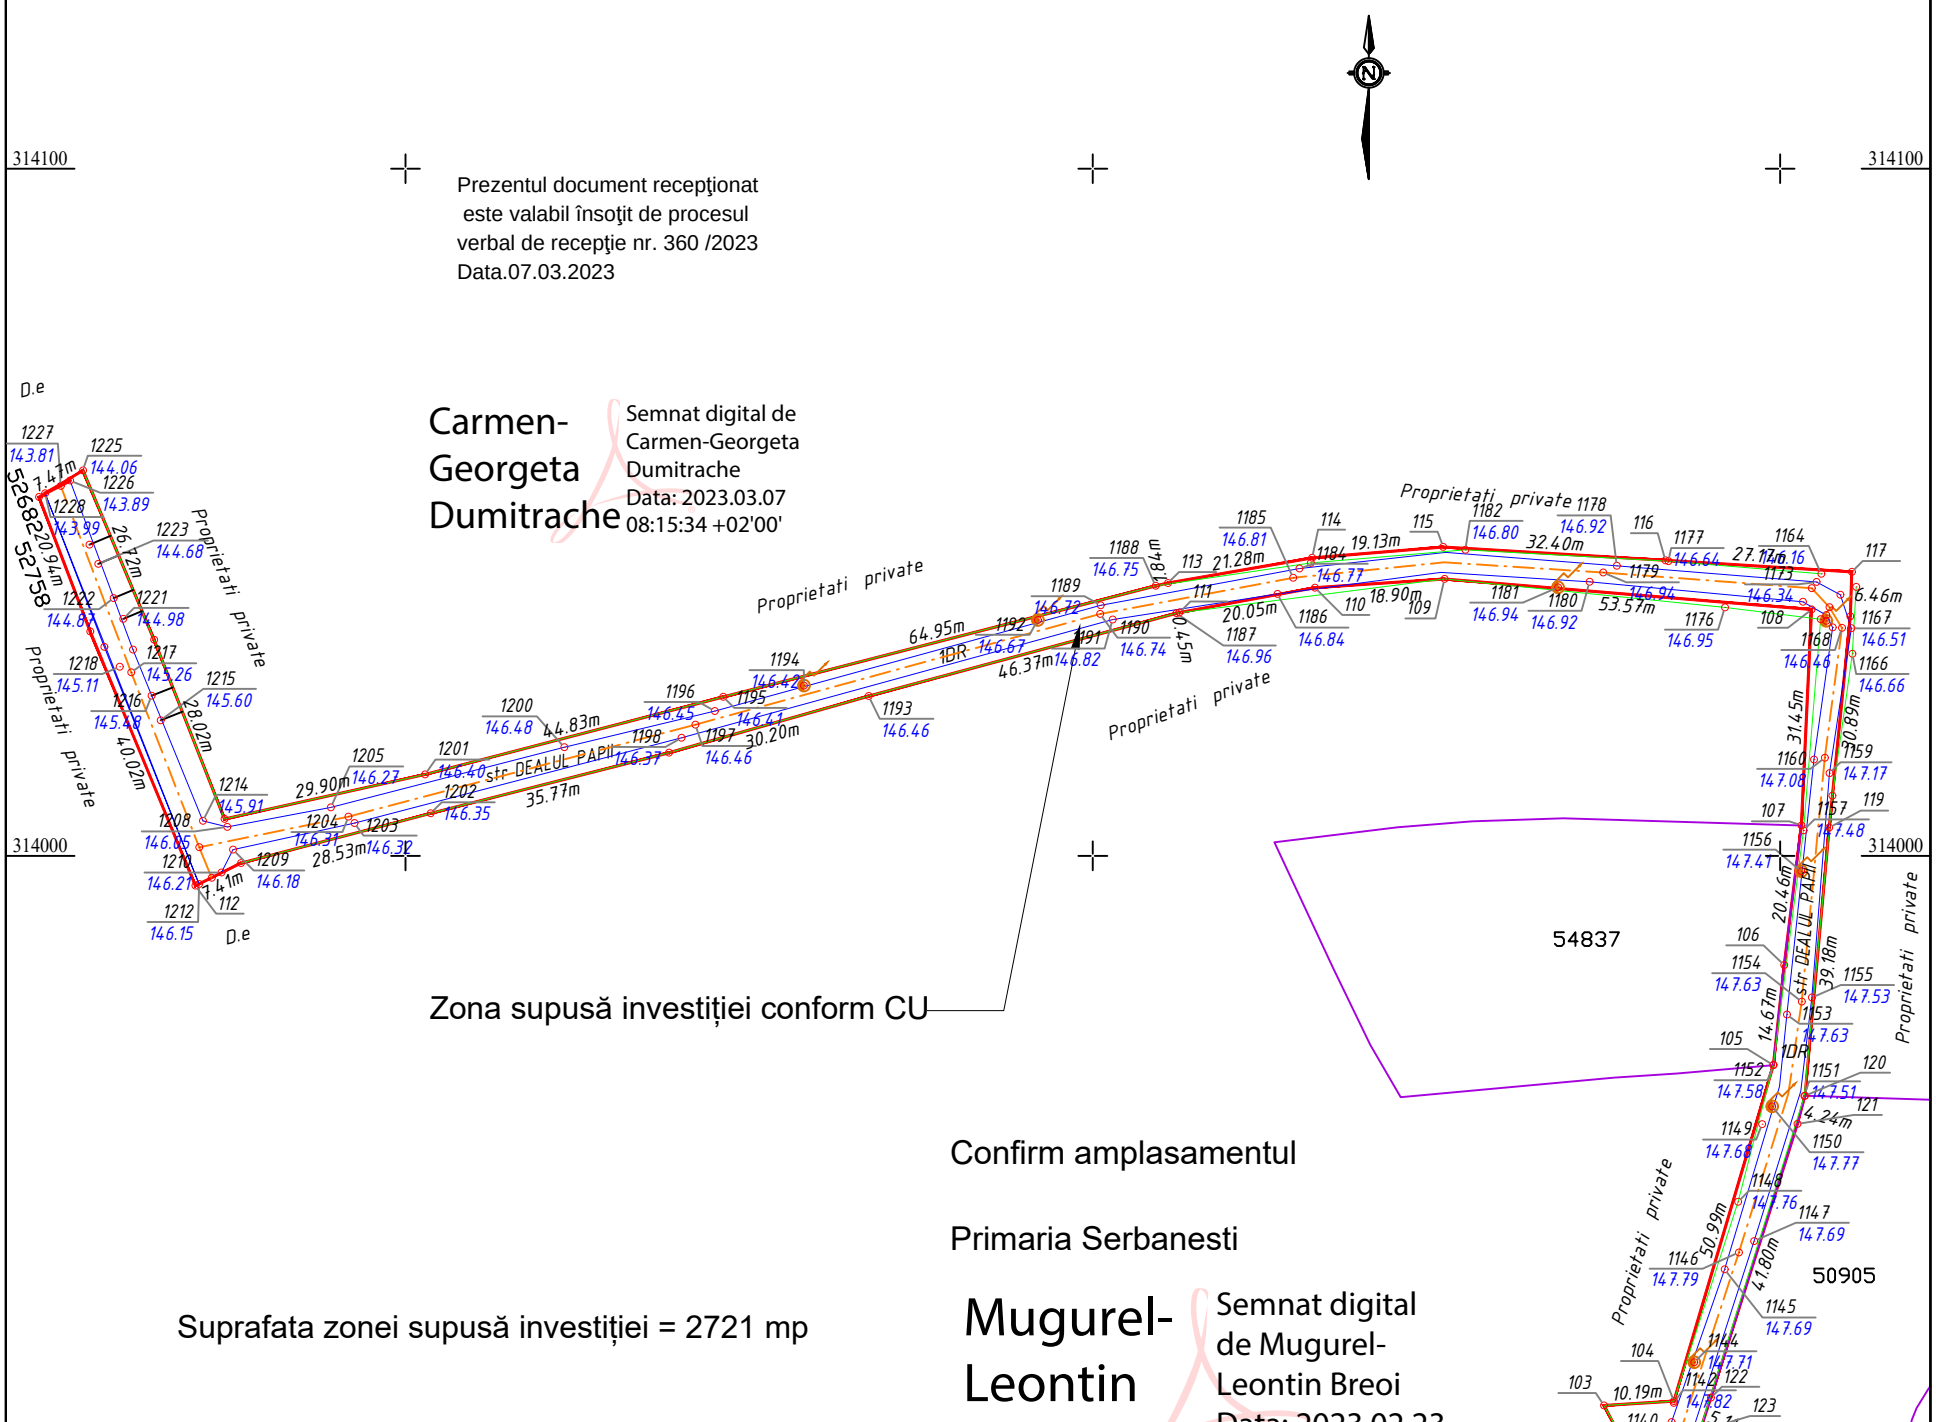

Zona supusă investiției conform CU

Confirm amplasamentul

Primaria Serbanesti

Suprafata zonei supusă investiției = 2721 mp

Mugurel-Leontin Breoi

Semnat digital de Mugurel-Leontin Breoi
Data: 2023.02.23 09:33:28 +02'00'

LEGENDA:

- Ax drum
- Margine drum
- Limită zonei supusă investiției propusa prin CU
- Limite imobile proprietari
- Simboluri puncte
- 15 Nr. pct.
- 163.94 Cota pct.
- Stalp
- Gard
- Acces proprietati

Gheorghe Dragut

Semnat digital de Gheorghe Dragut
Data: 2023.02.23 13:19:40 +02'00'

474800 474900 475000

313900 313900

PFA DRAGUT GHEORGHE MUN. SLATINA Str. Zmeurei, Nr. 6 Tel/Fax: 0349/40.11.40; Mobil: 0769/29.54.00	DATA: FEB 2023	BENEFICIAR: COMUNA SERBANESTI
	PROIECTIE: STEREO 70 REFERINTA: MAREA NEAGRA	Titlu proiect: MODERNIZARE DRUMURI LOCALE IN COMUNA SERBANESTI
	SCARA: 1:1000	Titlu plansa: PLAN TOPOGRAFIC

Masurat	ING. DRAGUT GH.	
Prelucrat CAD	ING. DRAGUT GH.	
Verificat	ING. DRAGUT GH.	

PROIECT Nr.158/2022

FAZA: P.A.C.

PLANSA T1