

PLAN DE SITUATIE PE SUPORT TOPOGRAFIC

Judetul:Olt

Unitatea administrativ-teritoriala: SERBANESTI

Cod SIRUTA:

Adresa corpului de proprietate:

Comuna Serbanesti, sat Serbanesti ,str Gradinitei, jud. Olt

Nr.cad. 54943


Intravilan

Scara 1:500

Numele si prenumele beneficiarului:

COMUNA SERBANESTI

Adresa : sat Serbanesti , str Dumitru Popovici, nr
139, jud. Olt

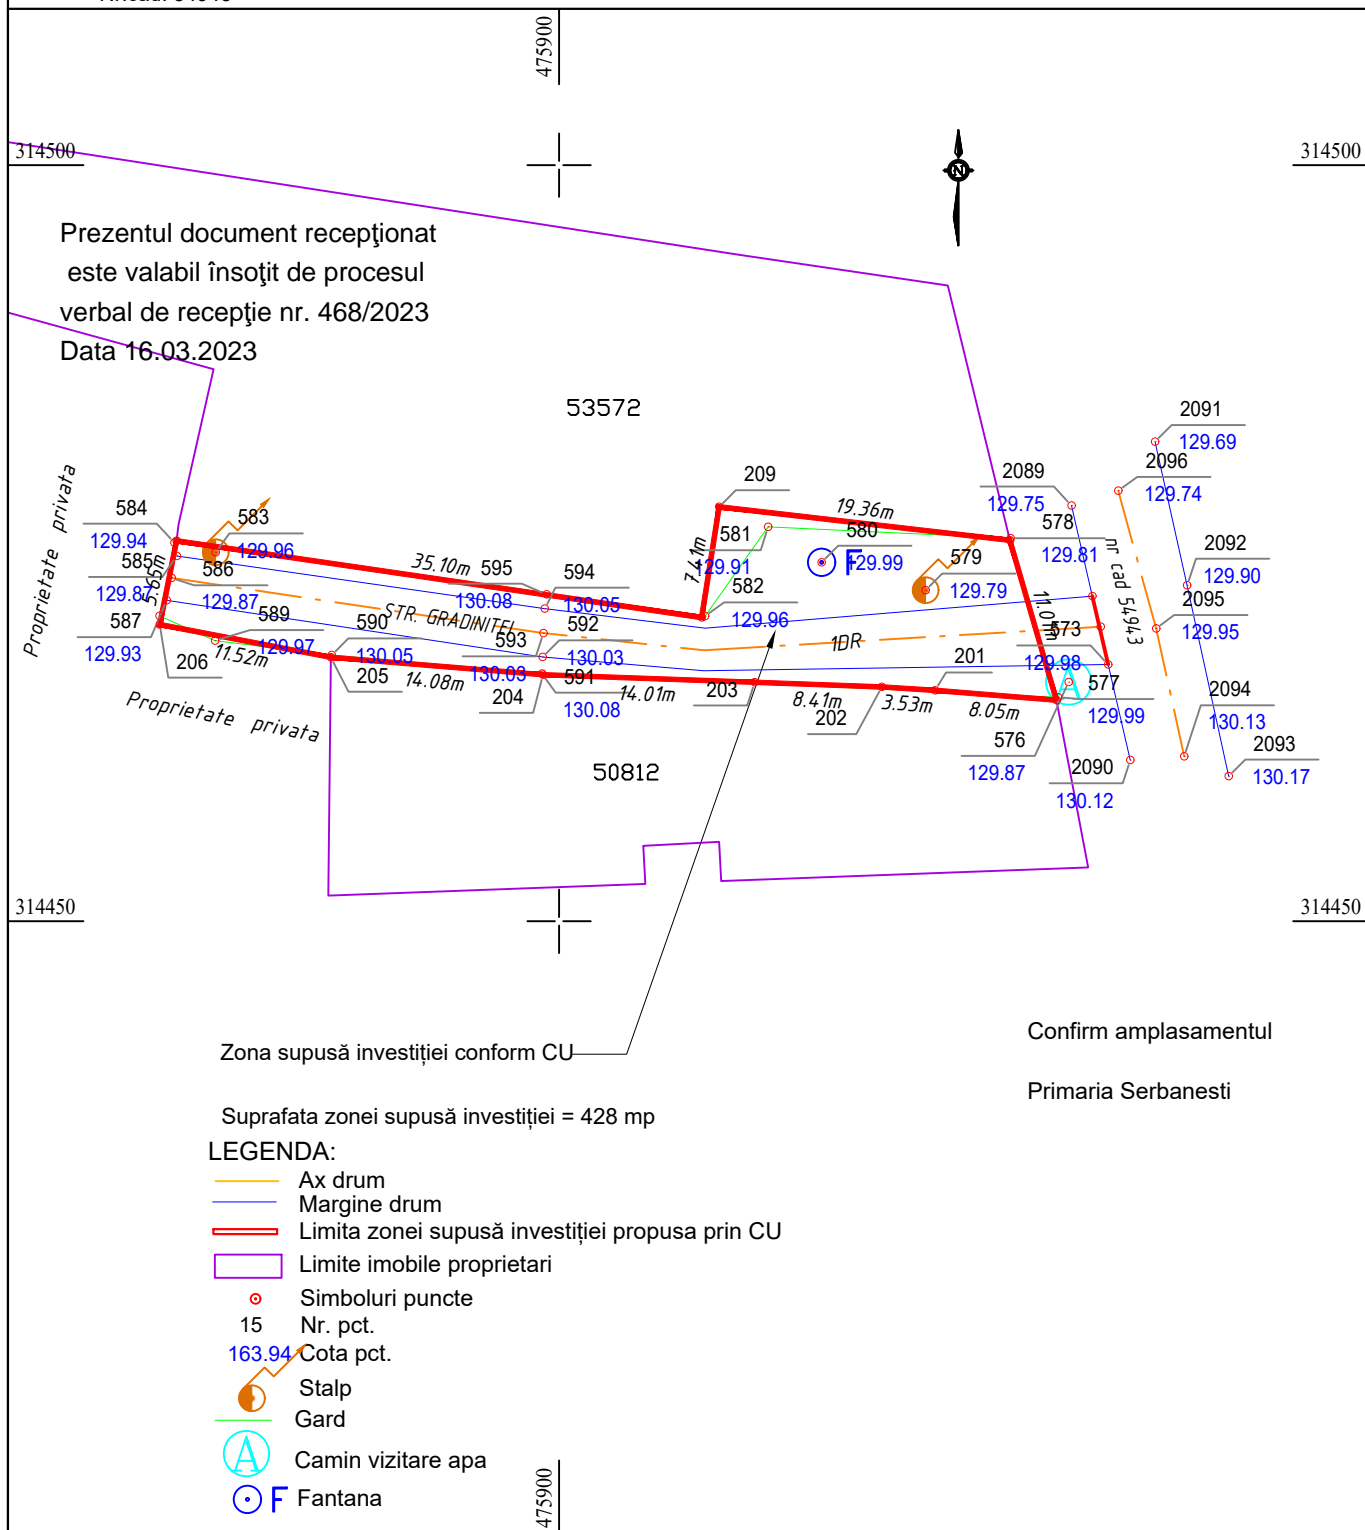










Confirm amplasamentul



Primaria Serbanesti

Zona supusă investiției conform CU-

Suprafata zonei supusă investitiei = 428 mp

LEGENDA:

- | | |
|---|---|
|  | Ax drum |
|  | Margine drum |
|  | Limita zonei supusă investiției propusa prin CU |
|  | Limite imobile proprietari |
|  | Simboluri puncte |
| 15 | Nr. pct. |
| 163.94 | Cota pct. |
|  | Stalp |
|  | Gard |
|  | Camin vizitare apa |
|  | Fantana |

PFA DRAGUT GHEORGHE MUN. SLATINA Str. Zmeurei, Nr. 6 Tel/Fax: 0349/40.11.40; Mobil: 0769/29.54.00			DATA: FEB 2023	BENEFICIAR: COMUNA SERBANESTI	PROIECT Nr.158/2022
			PROIECTIE: STEREO 70	Titlu proiect: MODERNIZARE DRUMURI LOCALE IN COMUNA SERBANESTI	FAZA: P.A.C.
			REFERINTA: MAREA NEAGRA		
Masurat	ING. DRAGUT GH.		SCARA: 1:500	Titlu plansa: PLAN TOPOGRAFIC	PLANSA T1
Prelucrat CAD	ING. DRAGUT GH.				
Verificat	ING. DRAGUT GH.	