PLAN DE SITUATIE PE SUPORT TOPOGRAFIC

Intravilan Scara 1:1000

Judetul:Olt
Unitatea administrativ-teritoriala: SERBANESTI
Cod SIRUTA:
Adresa corpului de proprietate:
Comuna Serbanesti, sat Strugurelu,str Jarcaleti, jud. Olt
Nr.cad. 54944

Numele si prenumele beneficiarului:
COMUNA SERBANESTI
Adresa : sat Serbanesti , str Dumitru Popovici, nr 139, jud. Olt

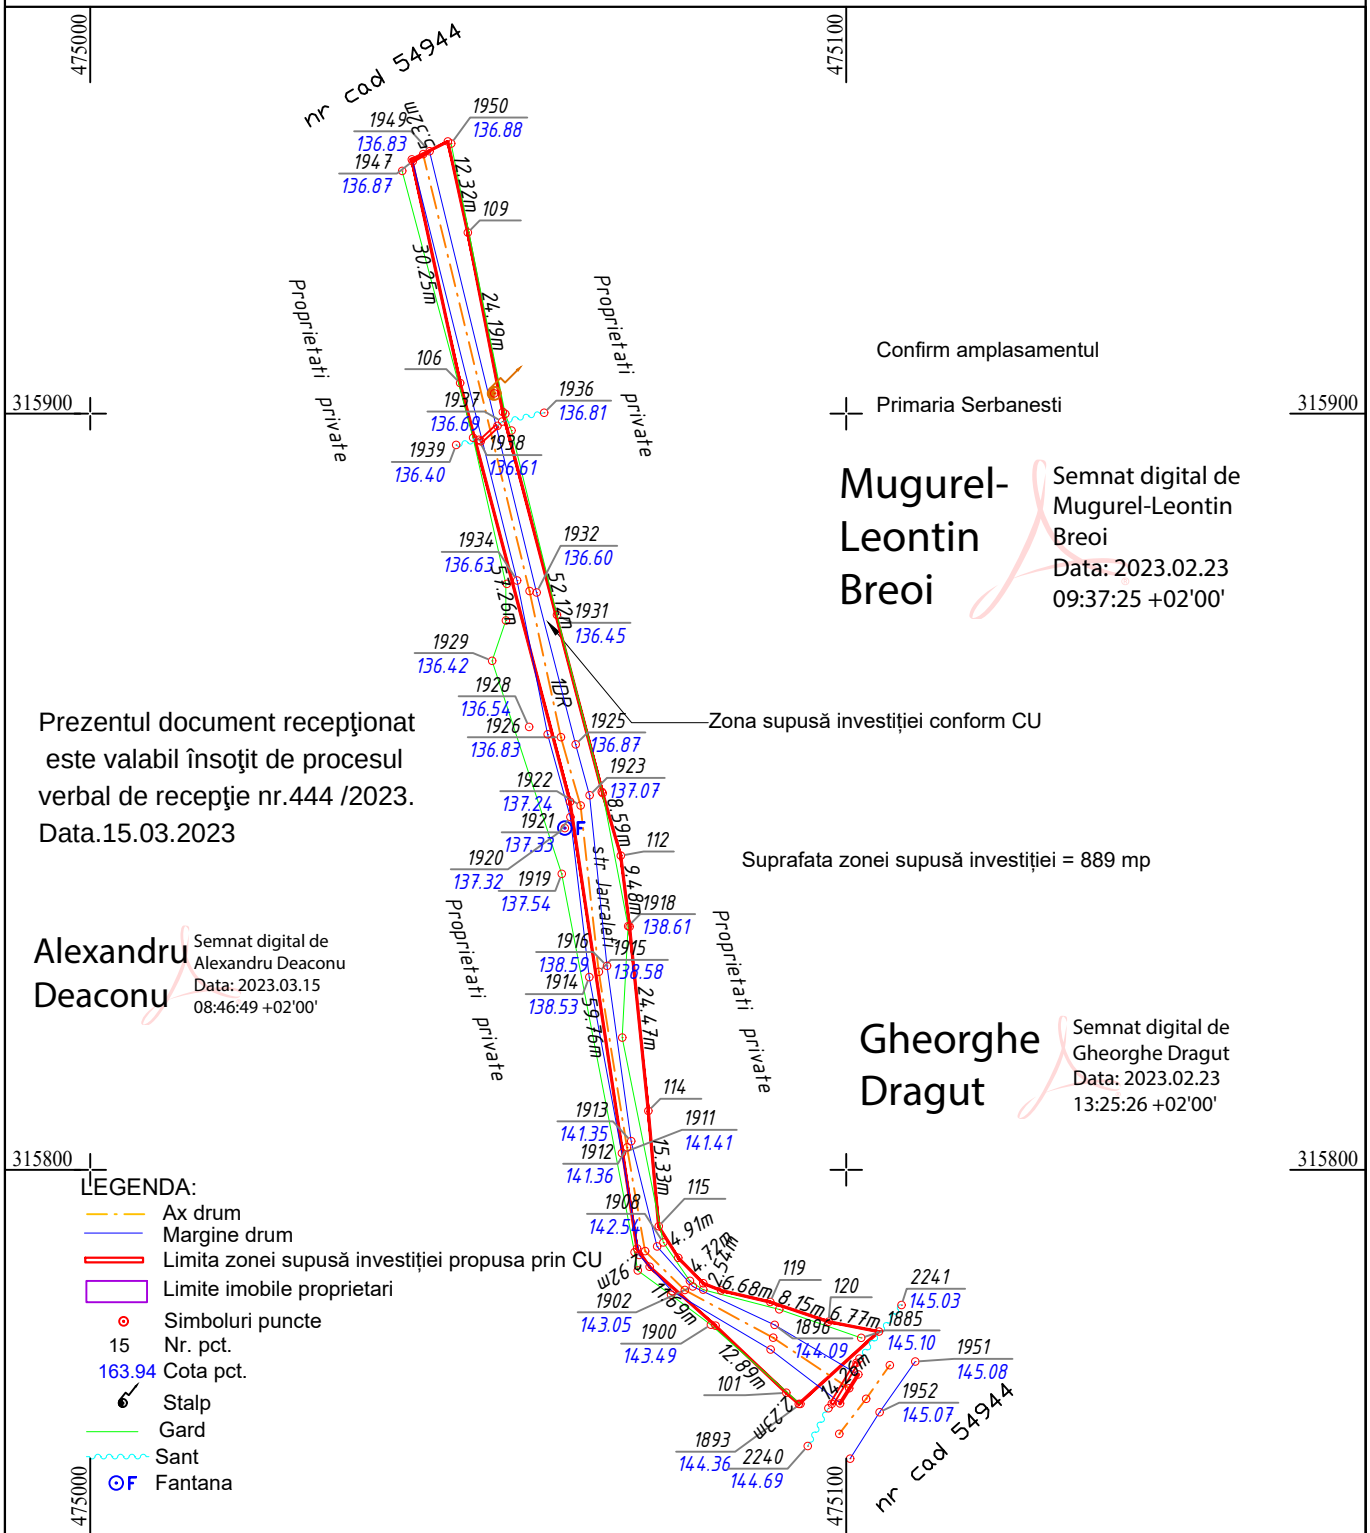

Confirm amplasamentul
Primaria Serbanesti

Mugurel-Leontin Breoi
Semnat digital de Mugurel-Leontin Breoi
Data: 2023.02.23 09:37:25 +02'00'

Prezentul document recepţionat este valabil însoţit de procesul verbal de recepţie nr.444 /2023.
Data.15.03.2023

Alexandru Deaconu
Semnat digital de Alexandru Deaconu
Data: 2023.03.15 08:46:49 +02'00'

Gheorghe Dragut
Semnat digital de Gheorghe Dragut
Data: 2023.02.23 13:25:26 +02'00'

LEGENDA:
- Ax drum
- Margine drum
- Limita zonei supusă investiției propusa prin CU
- Limite imobile proprietari
- Simboluri puncte
- 15 Nr. pct.
- 163.94 Cota pct.
- Stalp
- Gard
- Sant
- F Fantana

PFA DRAGUT GHEORGHE MUN. SLATINA Str. Zmeurei, Nr. 6 Tel/Fax: 0349/40.11.40; Mobil: 0769/29.54.00	**DATA:** FEB 2023	BENEFICIAR: COMUNA SERBANESTI — **PROIECT** Nr.158/2022
	PROIECTIE: STEREO 70 **REFERINTA:** MAREA NEAGRA	**Titlu proiect:** MODERNIZARE DRUMURI LOCALE IN COMUNA SERBANESTI — **FAZA:** P.A.C.
	SCARA: 1:1000	**Titlu plansa: PLAN TOPOGRAFIC** — **PLANSA** T1

Masurat	ING. DRAGUT GH.	
Prelucrat CAD	ING. DRAGUT GH.	
Verificat	ING. DRAGUT GH.	