

PLAN DE SITUATIE PE SUPORT TOPOGRAFIC


Judetul:Olt
Unitatea administrativ-teritoriala: SERBANESTI
Cod SIRUTA:
Adresa corpului de proprietate:
Comuna Serbanesti, sat Serbanesti ,str Lautarilor, jud. Olt
Nr.cad. 54940

Intravilan Scara 1:500

Numele si prenumele beneficiarului:
COMUNA SERBANESTI
Adresa : sat Serbanesti , str Dumitru Popovici, nr
139, jud. Olt

Prezentul document recepționat
este valabil însoțit de procesul
verbal de recepție nr. 467/2023
Data 16.03.2023

Confirm amplasamentul
Primaria Serbanesti

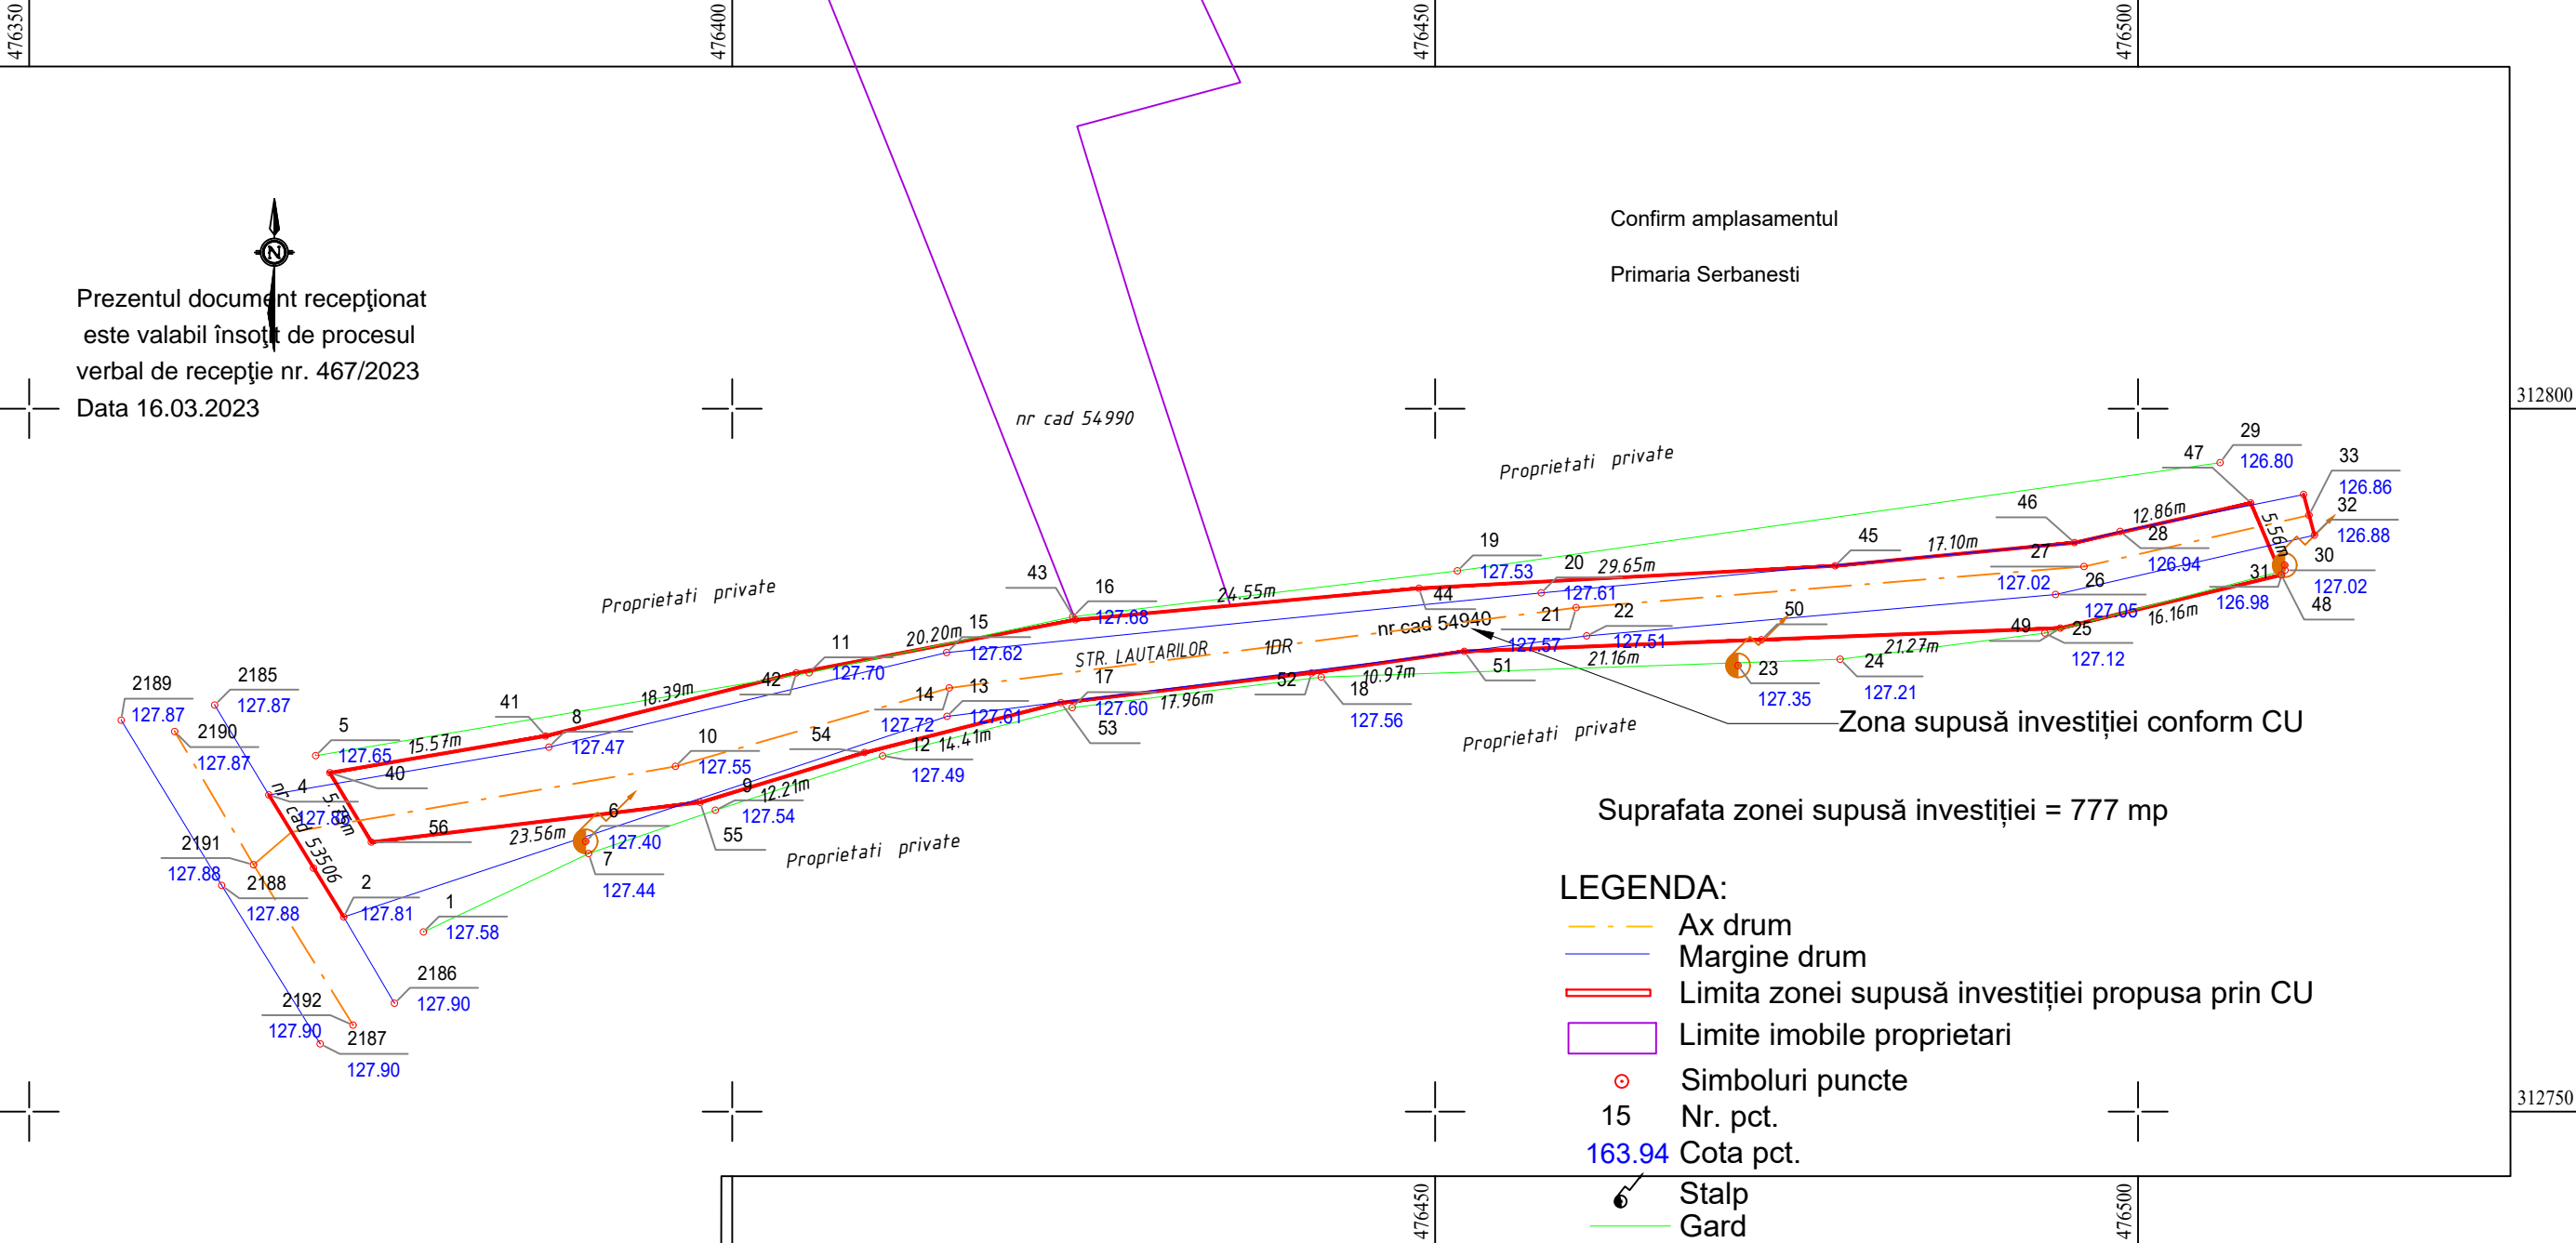

Suprafata zonei supusa investitiei = 777 mp

- LEGENDA:
- Ax drum
 - Margine drum
 - Limita zonei supusa investitiei propusa prin CU
 - Limite imobile proprietari
 - Simboluri puncte
 - 15 Nr. pct.
 - 163.94 Cota pct.
 - Stalp
 - Gard

PFA DRAGUT GHEORGHE MUN. SLATINA Str. Zmeurei, Nr. 6 Tel/Fax: 0349/40.11.40; Mobil: 0769/29.54.00			DATA: FEB 2023	BENEFICIAR: COMUNA SERBANESTI	PROIECT Nr.158/2022
			PROIECTIE: STEREO 70	Titlu proiect: MODERNIZARE DRUMURI LOCALE IN COMUNA SERBANESTI	FAZA: P.A.C.
Masurat	ING. DRAGUT GH.		REFERINTA: MAREA NEAGRA	Titlu plansa: PLAN TOPOGRAFIC	PLANS T1
Prelucrat CAD	ING. DRAGUT GH.		SCARA: 1:500		
Verificat	ING. DRAGUT GH.				