

# PLAN DE SITUATIE PE SUPORT TOPOGRAFIC

Judetul: Olt

Intravilan Scara 1:500

Unitatea administrativ-teritoriala: SERBANESTI

Cod SIRUTA:

Adresa corpului de proprietate:


Comuna Serbanesti, sat Serbanesti, str Lisa, jud. Olt

Nr.cad. 54958

Numele si prenumele beneficiarului:

COMUNA SERBANESTI

Adresa : sat Serbanesti , str Dumitru Popovici, nr 139, jud. Olt

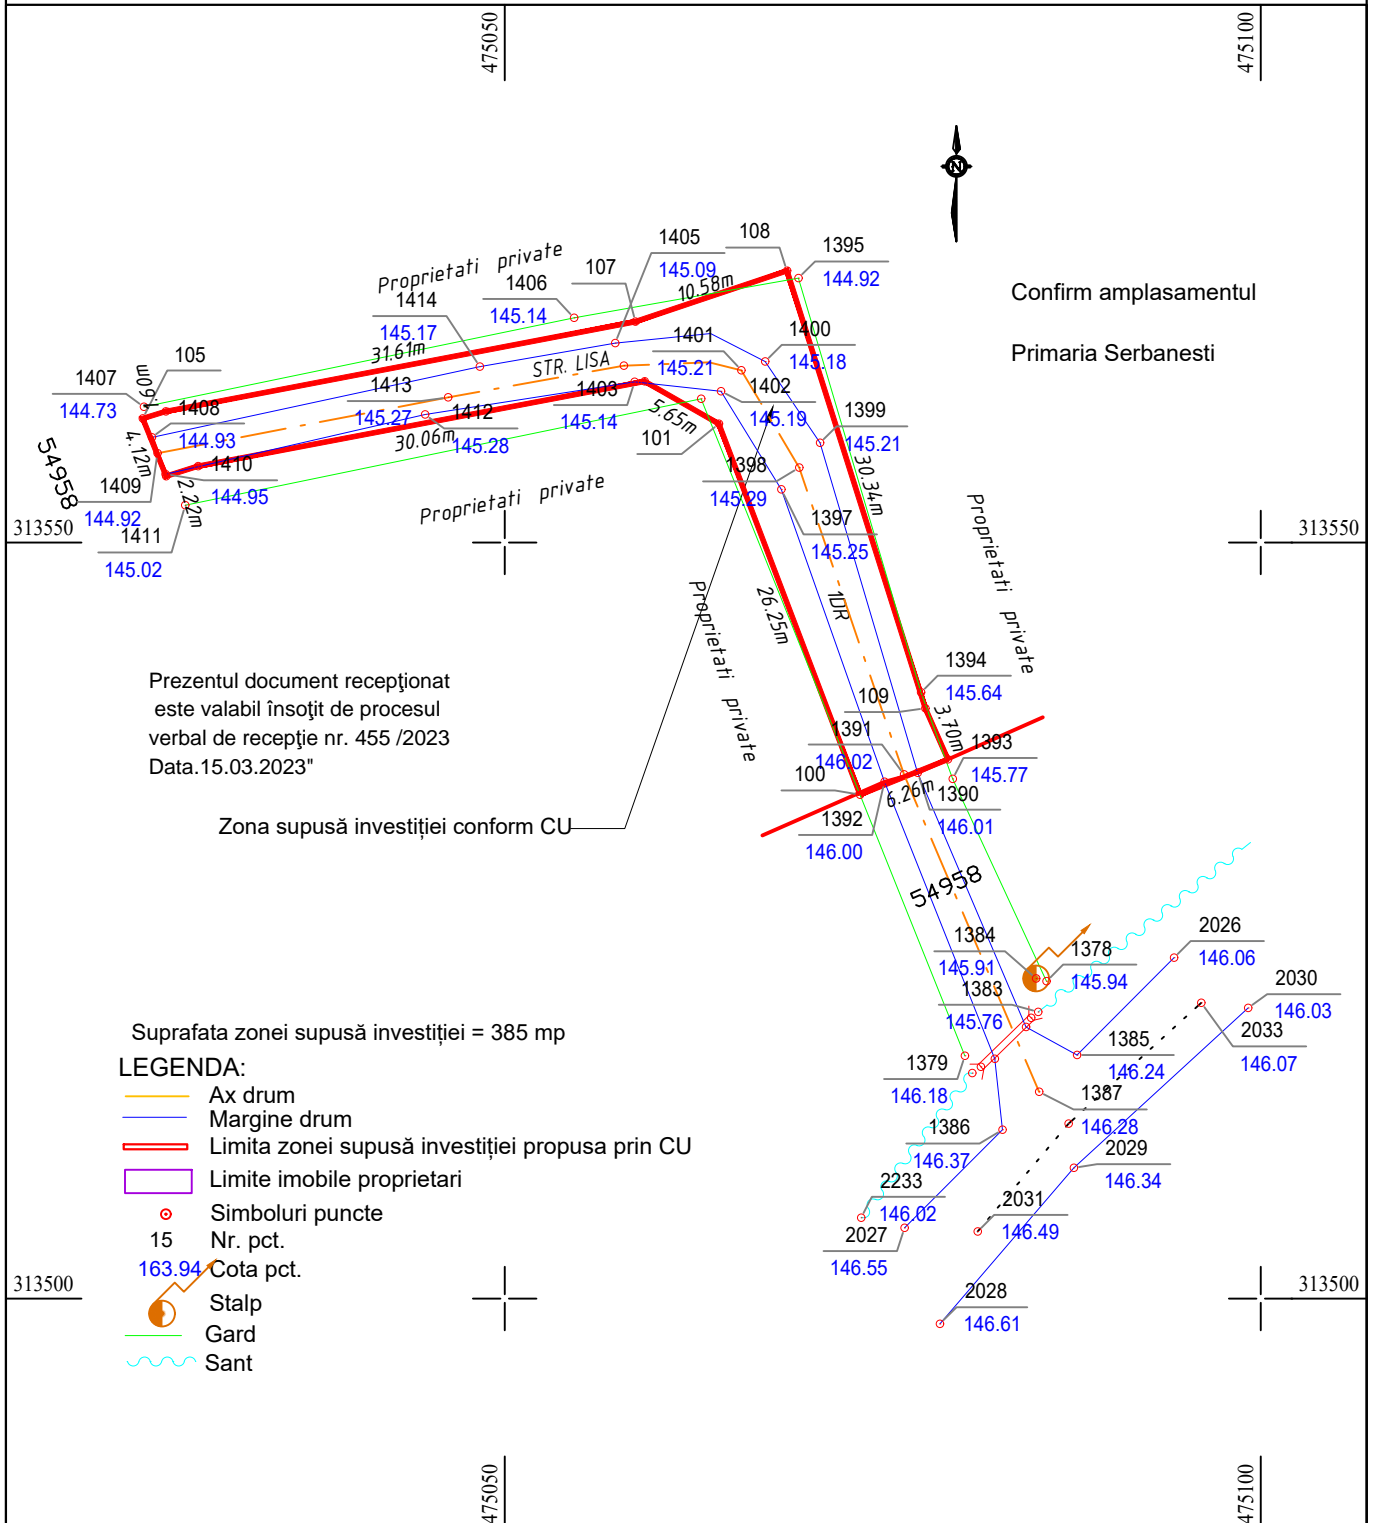

<b>PFA DRAGUT GHEORGHE</b> <b>MUN. SLATINA Str. Zmeurei, Nr. 6</b> Tel/Fax: 0349/40.11.40; Mobil: 0769/29.54.00			<b>DATA:</b> <b>FEB 2023</b>	<b>BENEFICIAR:</b> <b>COMUNA SERBANESTI</b>	<b>PROIECT</b> Nr.158/2022
Masurat			<b>PROIECTIE:</b> STEREO 70	Titlu proiect:	<b>FAZA:</b> P.A.C.
Prelucrat CAD			<b>REFERINTA:</b> MAREA NEAGRA	<b>MODERNIZARE DRUMURI LOCALE IN COMUNA SERBANESTI</b>	
Verificat			<b>SCARA:</b> 1:500	<b>Titlu plansa: PLAN TOPOGRAFIC</b>	<b>PLANSA</b> T1