

PLAN DE SITUATIE PE SUPORT TOPOGRAFIC

Judetul: Olt

Intravilan Scara 1:1000

Unitatea administrativ-teritoriala: SERBANESTI

Cod SIRUTA:


Adresa corpului de proprietate:

Comuna Serbanesti, sat Serbanesti ,str Lisa, jud. Olt

Numele si prenumele beneficiarului:

COMUNA SERBANESTI

Adresa : sat Serbanesti , str Dumitru Popovici, nr 139, jud. Olt

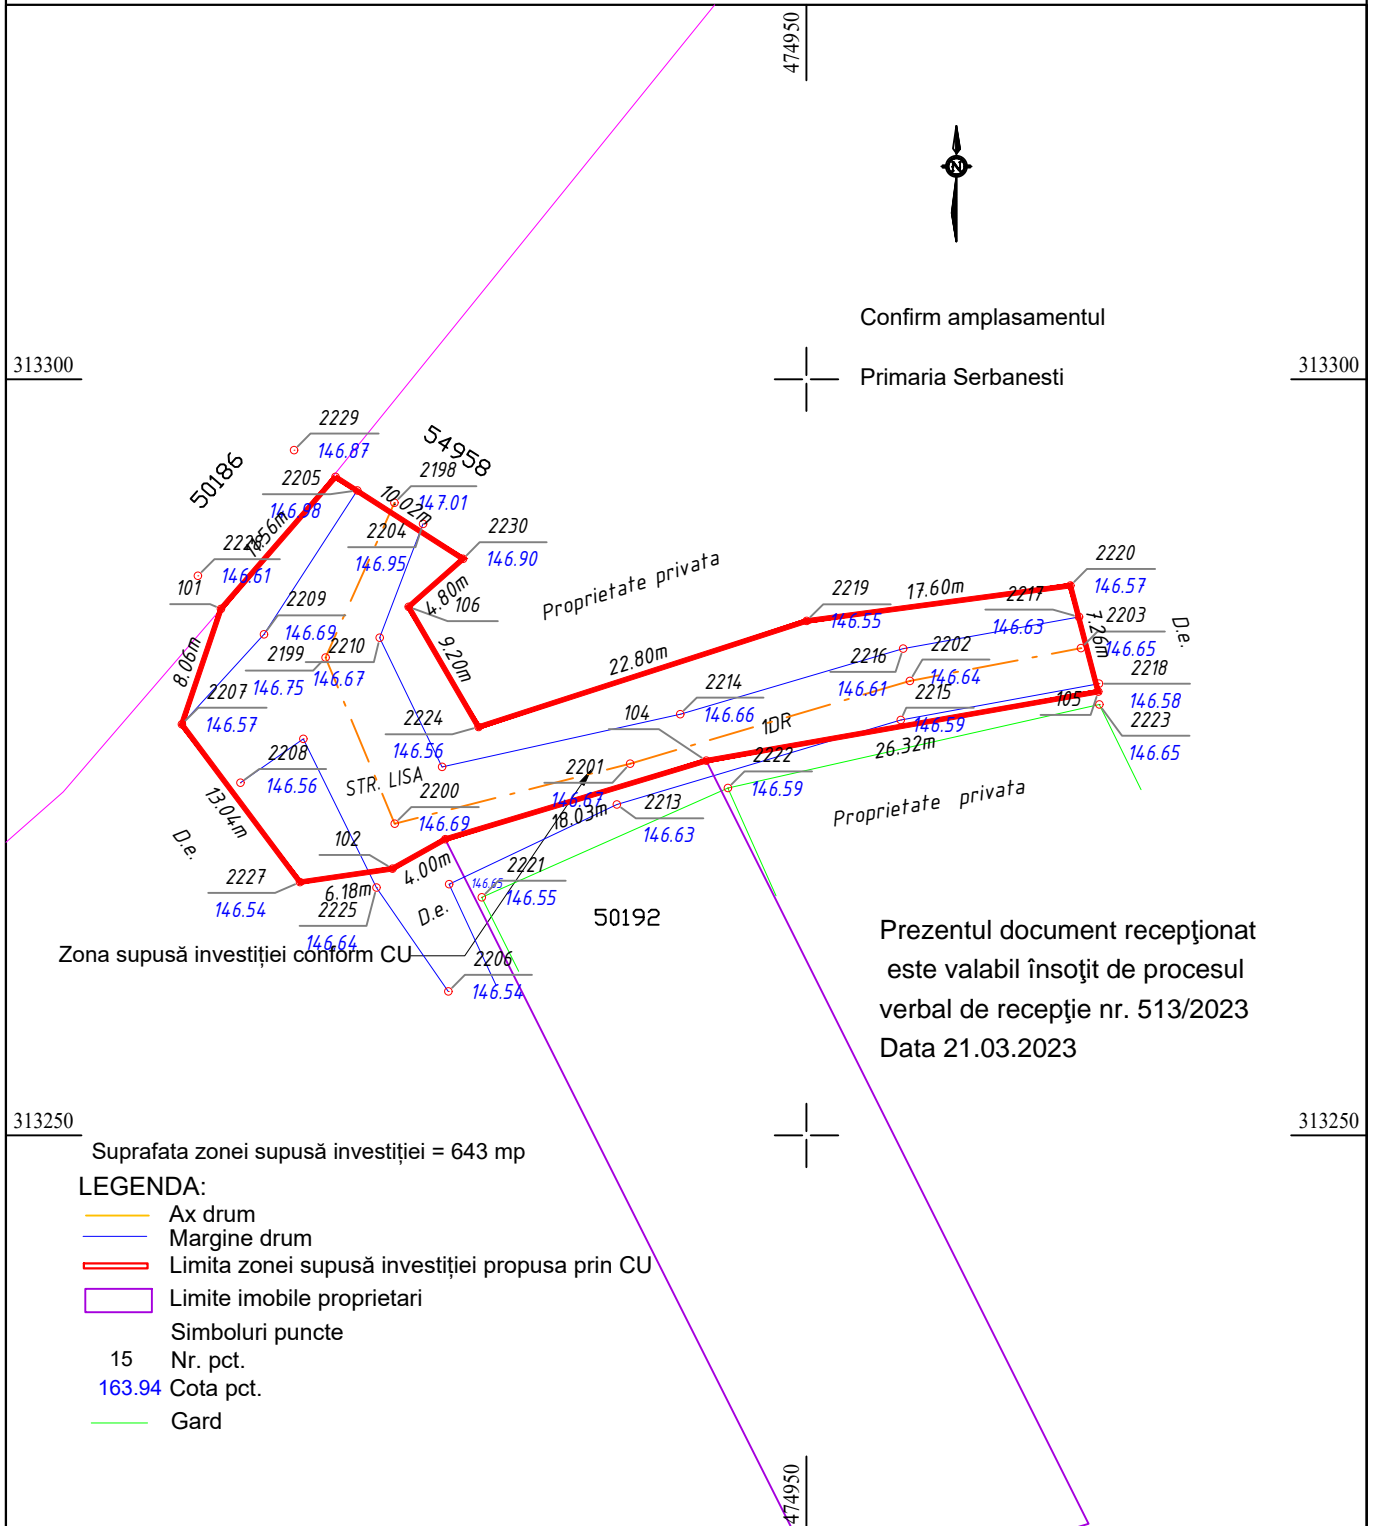

PFA DRAGUT GHEORGHE MUN. SLATINA Str. Zmeurei, Nr. 6 Tel/Fax: 0349/40.11.40; Mobil: 0769/29.54.00			DATA: FEB 2023	BENEFICIAR: COMUNA SERBANESTI	PROIECT Nr.158/2022
Masurat			PROIECTIE: STEREO 70	Titlu proiect: MODERNIZARE DRUMURI LOCALE IN COMUNA SERBANESTI	FAZA: P.A.C.
Prelucrat CAD			REFERINTA: MAREA NEAGRA		
Verificat			SCARA: 1:1000	Titlu plansa: PLAN TOPOGRAFIC	PLANSĂ T1