


PLAN DE SITUATIE PE SUPORT TOPOGRAFIC

Judetul:Olt
Unitatea administrativ-teritoriala: SERBANESTI
Cod SIRUTA:
Adresa corpului de proprietate:
Comuna Serbanesti, sat Serbanestii de Sus ,str Mac Radulescu, jud. Olt
Nr.cad. 54992

Intravilan Scara 1:500

Numele si prenumele beneficiarului:
COMUNA SERBANESTI
Adresa : sat Serbanesti , str Dumitru Popovici, nr 139, jud. Olt

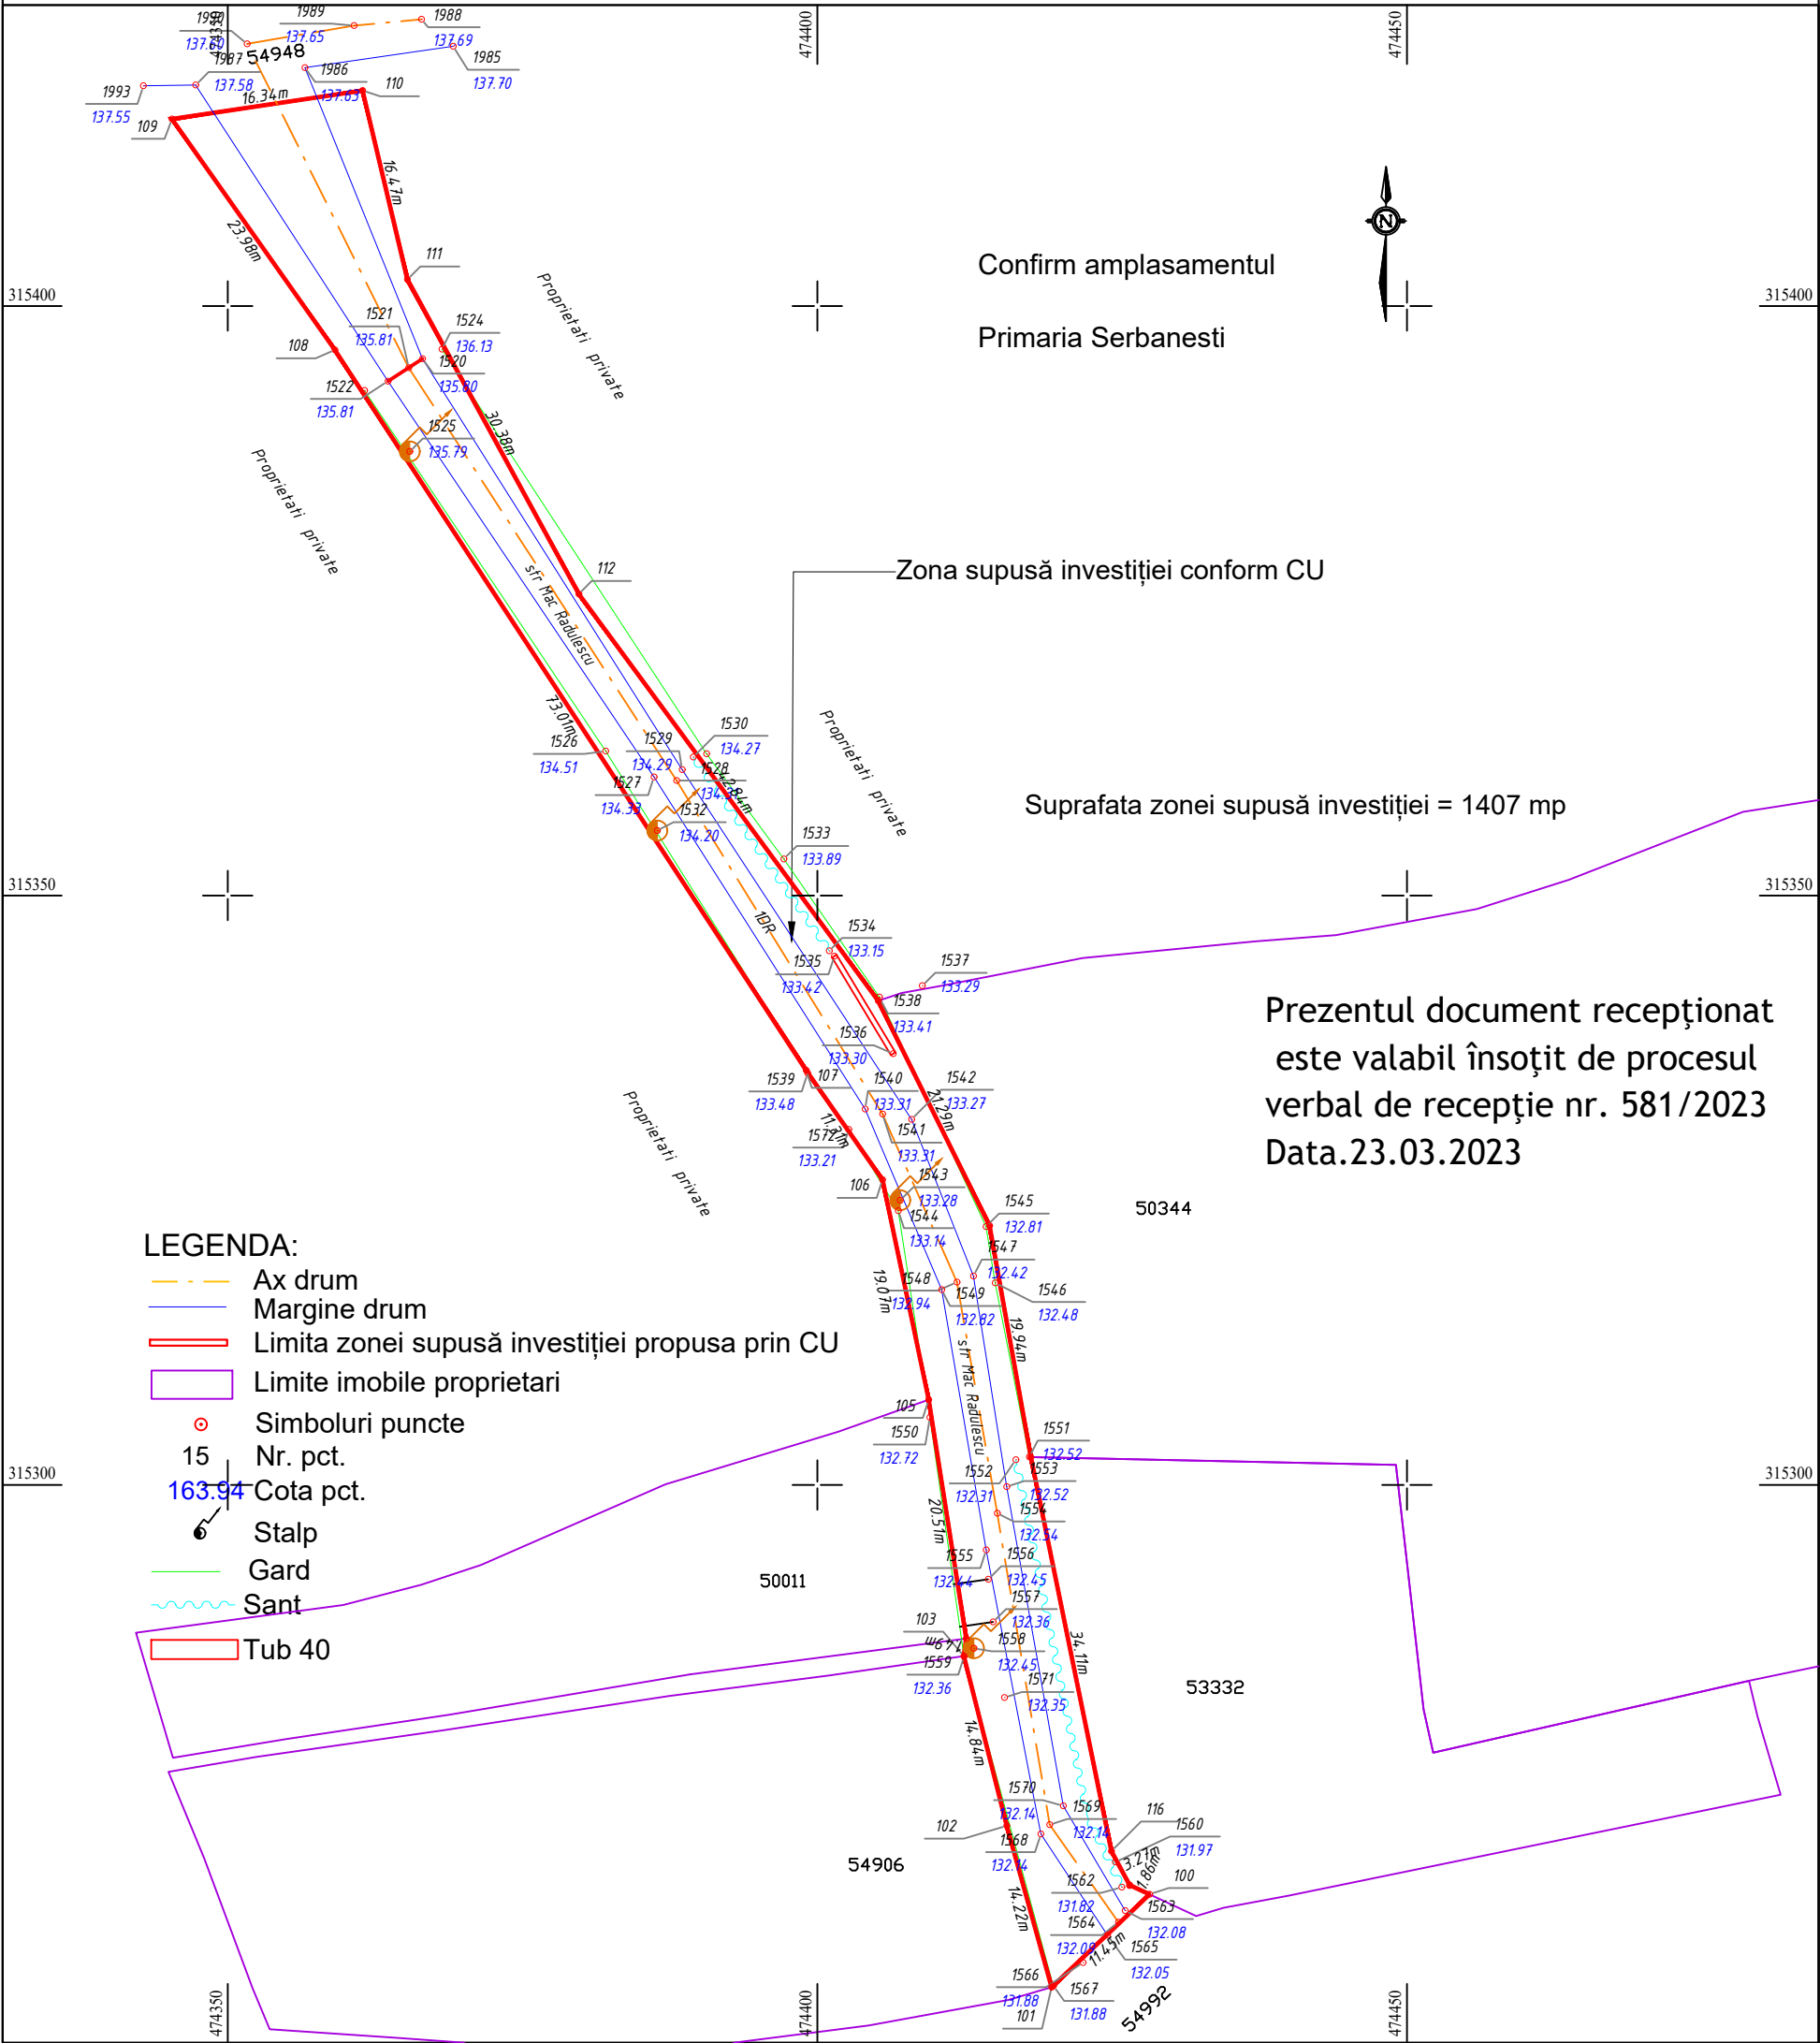

PFA DRAGUT GHEORGHE MUN. SLATINA Str. Zmeurei, Nr. 6 Tel/Fax: 0349/40.11.40; Mobil: 0769/29.54.00			DATA: FEB 2023	BENEFICIAR: COMUNA SERBANESTI	PROIECT Nr.158/2022
			PROIECTIE: STEREO 70	Titlu proiect: MODERNIZARE DRUMURI LOCALE IN COMUNA SERBANESTI	FAZA: P.A.C.
Masurat	ING. DRAGUT GH.		REFERINTA: MAREA NEAGRA	Titlu plansa: PLAN TOPOGRAFIC	PLANSAT1
Prelucrat CAD	ING. DRAGUT GH.		SCARA: 1:500		
Verificat	ING. DRAGUT GH.				