

PLAN DE SITUATIE PE SUPORT TOPOGRAFIC

Judetul: Olt

Intravilan Scara 1:500

Unitatea administrativ-teritoriala: SERBANESTI

Numele si prenumele beneficiarului:

Cod SIRUTA:


COMUNA SERBANESTI

Adresa corpului de proprietate:

Adresa : sat Serbanesti , str Dumitru Popovici, nr 139, jud. Olt

Comuna Serbanesti, sat Serbanesti ,str Murgesti, jud. Olt

Nr.cad. 54950

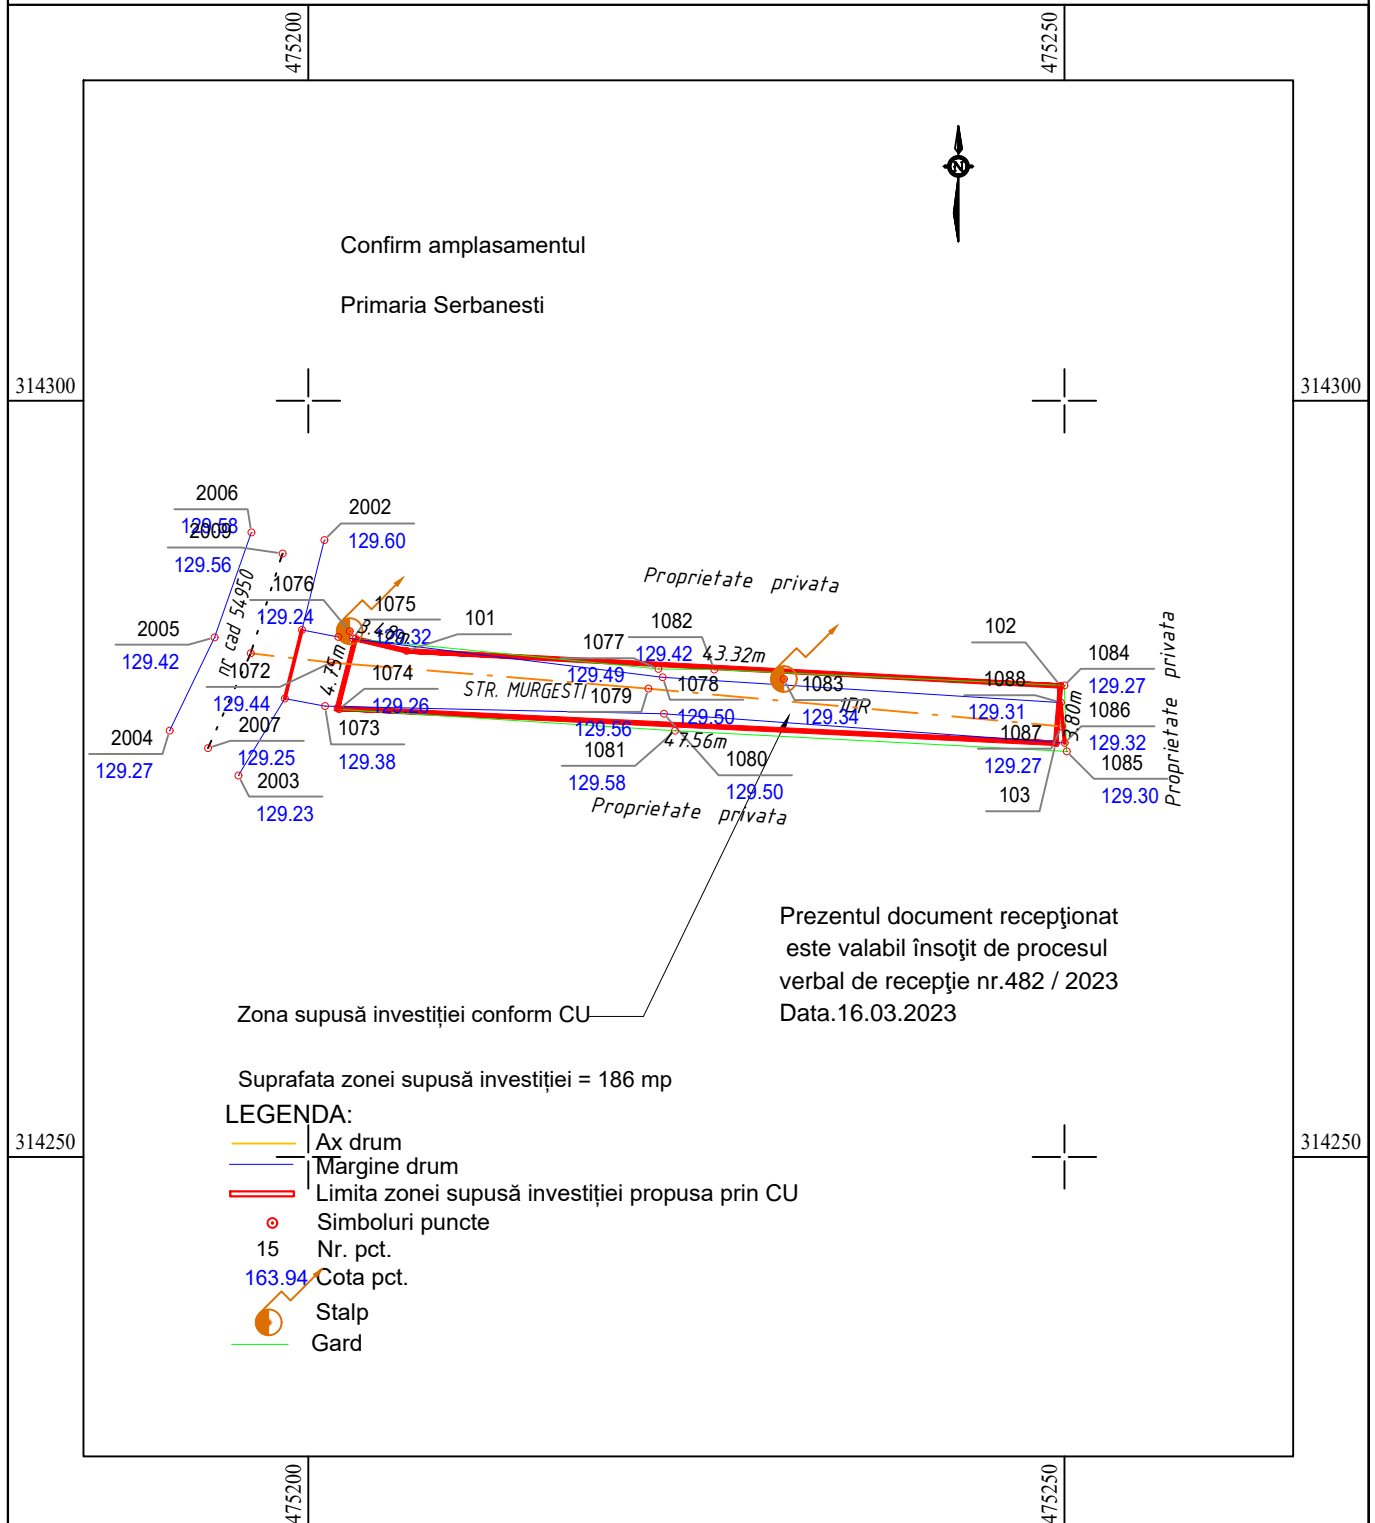

PFA DRAGUT GHEORGHE MUN. SLATINA Str. Zmeurei, Nr. 6 Tel/Fax: 0349/40.11.40; Mobil: 0769/29.54.00			DATA: FEB 2023	BENEFICIAR: COMUNA SERBANESTI	PROIECT Nr.158/2022
Masurat Prelucrat CAD Verificat			PROIECTIE: STEREO 70 REFERINTA: MAREA NEAGRA SCARA: 1:500	Titlu proiect: MODERNIZARE DRUMURI LOCALE IN COMUNA SERBANESTI	FAZA: P.A.C.
ING. DRAGUT GH.				Titlu plansa: PLAN TOPOGRAFIC	PLANSA T1