

PLAN DE SITUATIE PE SUPORT TOPOGRAFIC

Judetul:Olt

Unitatea administrativ-teritoriala: SERBANESTI

Cod SIRUTA:

Adresa corpului de proprietate:

Comuna Serbanesti, sat Serbanesti ,str Predani, jud. Olt


Nr.cad. 54961

Intravilan      Scara 1:500

Numele si prenumele beneficiarului:

COMUNA SERBANESTI

Adresa : sat Serbanesti , str Dumitru Popovici, nr 139, jud. Olt

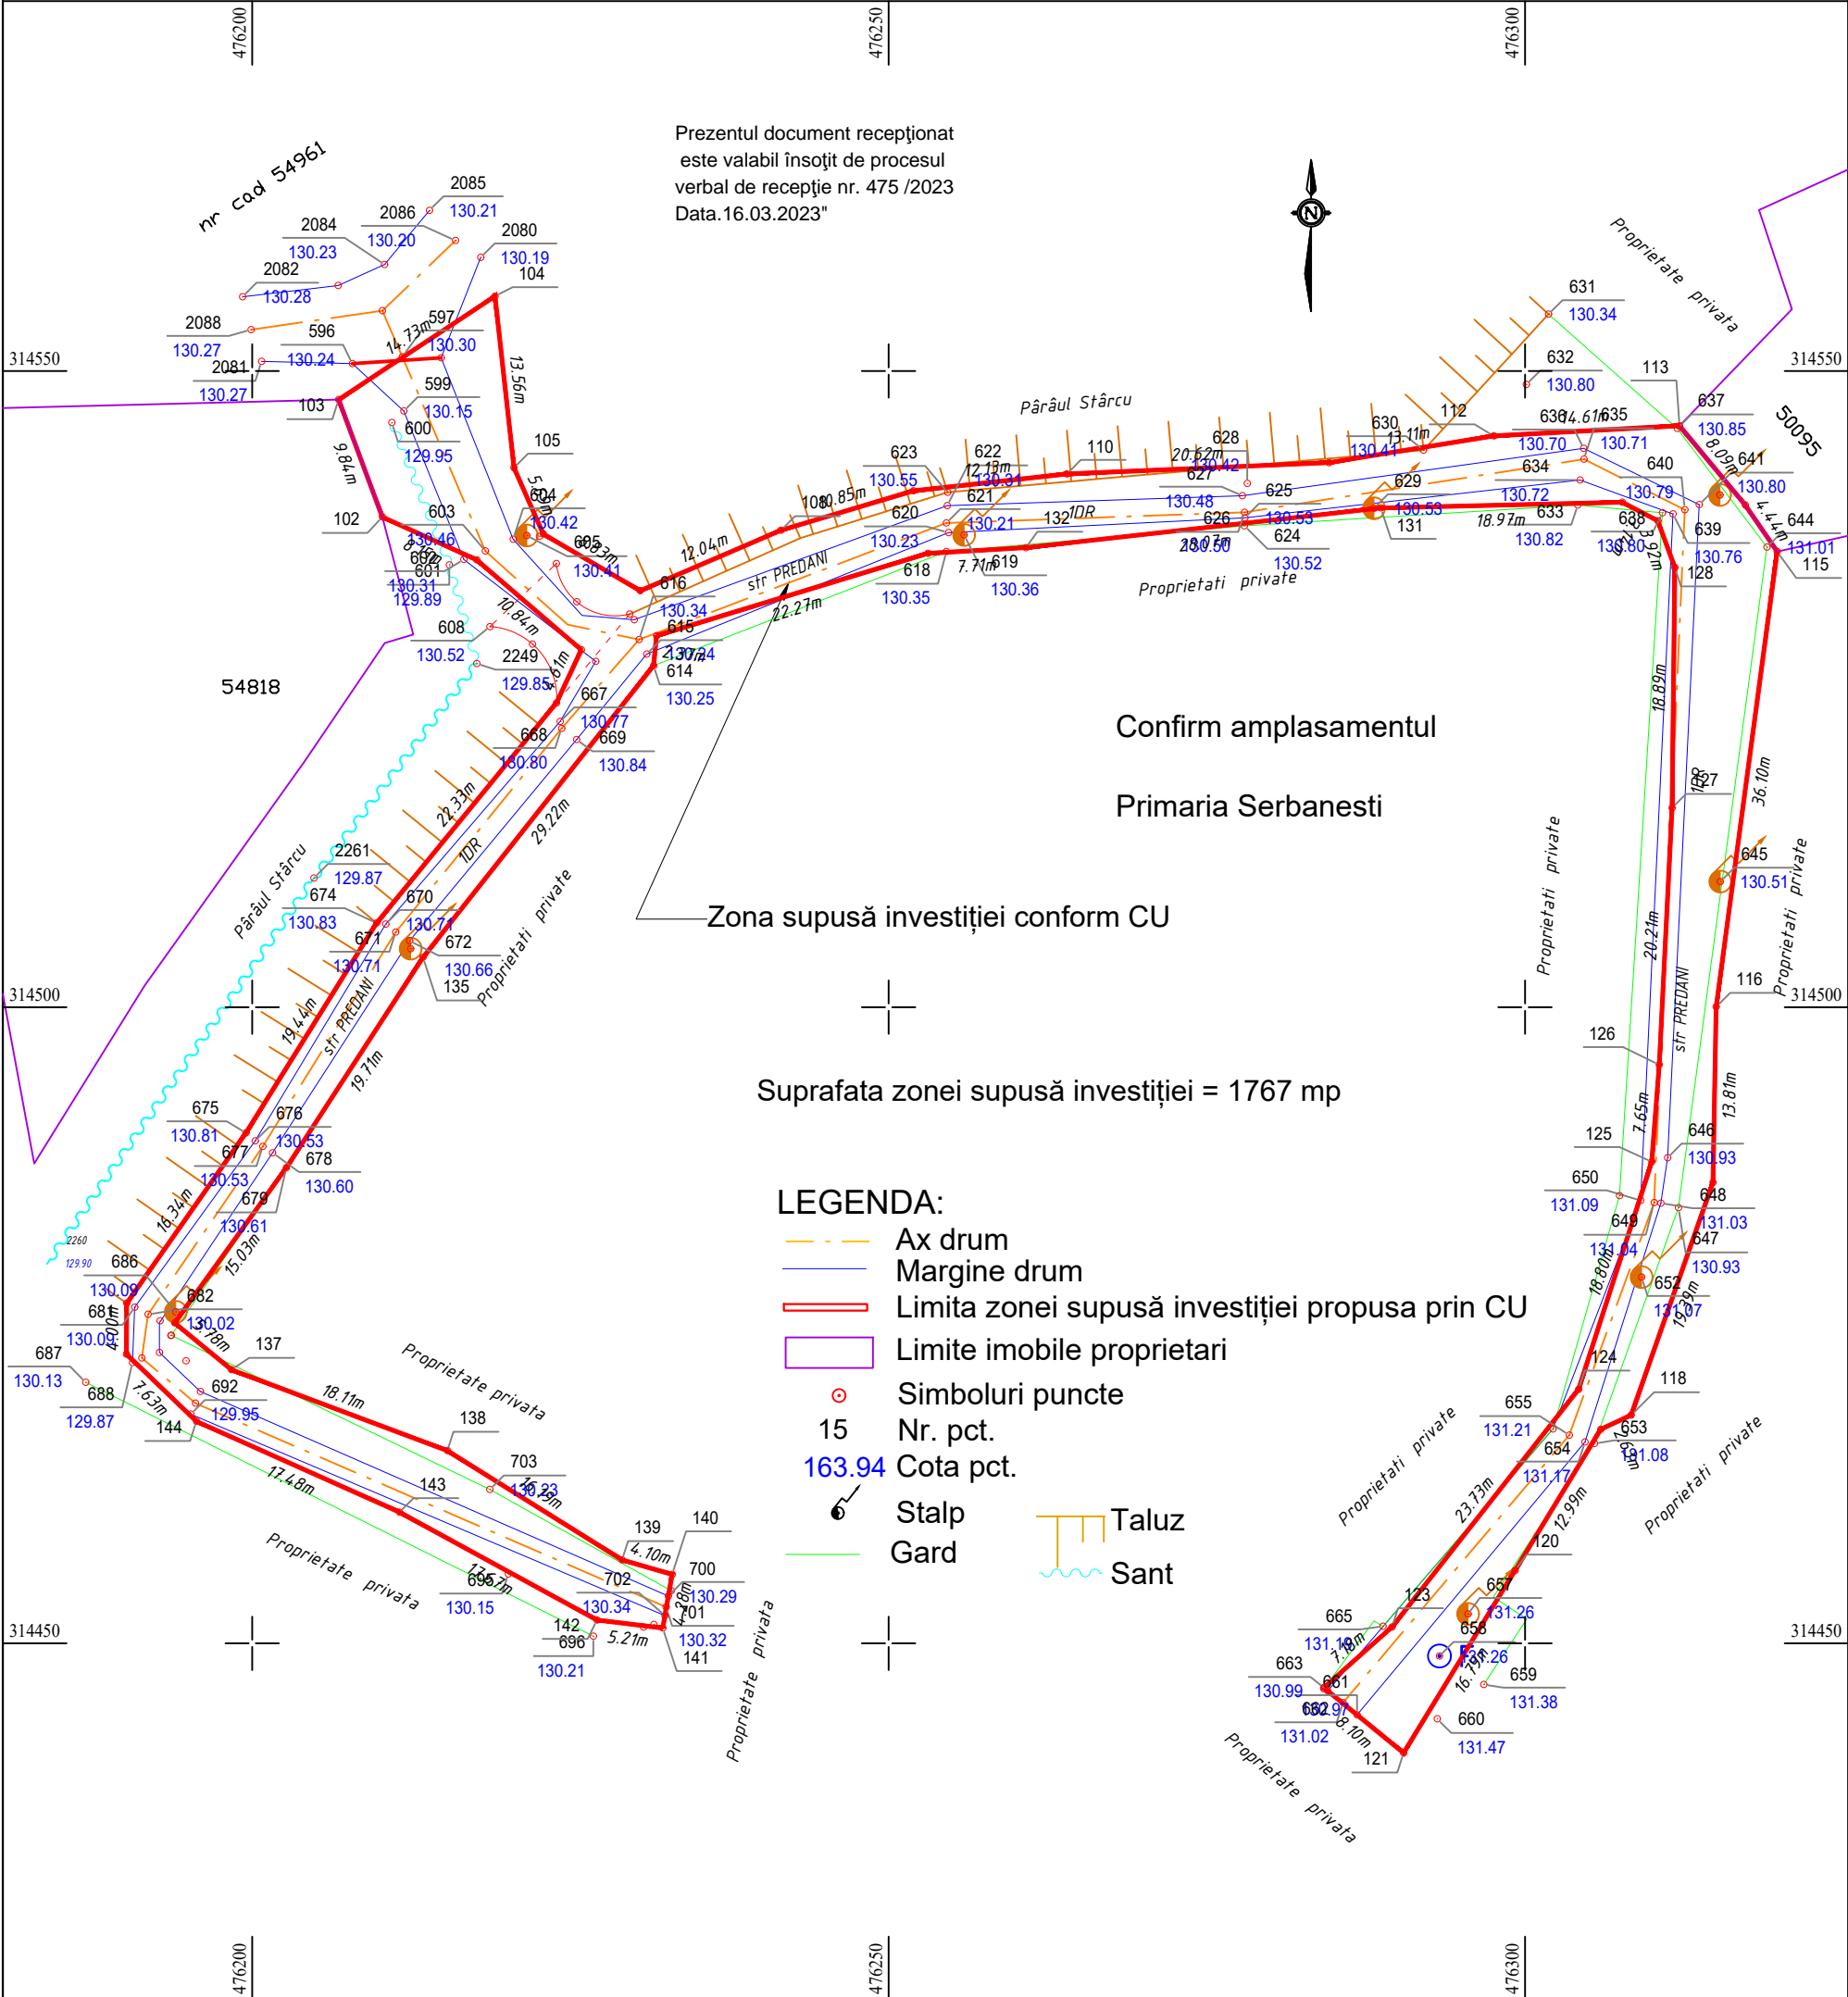

PFA DRAGUT GHEORGHE MUN. SLATINA Str. Zmeurei, Nr. 6 Tel/Fax: 0349/40.11.40; Mobil: 0769/29.54.00			DATA: FEB 2023	BENEFICIAR: COMUNA SERBANESTI	PROIECT Nr.158/2022
Masurat			ING. DRAGUT GH.	Titlu proiect:  MODERNIZARE DRUMURI LOCALE IN COMUNA SERBANESTI	FAZA: P.A.C.
Prelucrat CAD			ING. DRAGUT GH.		
Verificat			ING. DRAGUT GH.		
			REFERINTA: MAREA NEAGRA	Titlu plansa: PLAN TOPOGRAFIC	PLANSA T1
			SCARA: 1:500		