

PLAN DE SITUATIE PE SUPORT TOPOGRAFIC

Judetul:Olt

Unitatea administrativ-teritoriala: SERBANESTI

Cod SIRUTA:

Adresa corpului de proprietate:

Comuna Serbanesti, sat Serbanesti ,str Rasolani, jud. Olt

Nr.cad. 54942


Intravilan Scara 1:500

Numele si prenumele beneficiarului:

COMUNA SERBANESTI

Adresa : sat Serbanesti , str Dumitru Popovici, nr
139, jud. Olt

Prezentul document recepționat
este valabil însoțit de procesul
verbal de recepție nr.452 /2023.
Data.15.03.2023

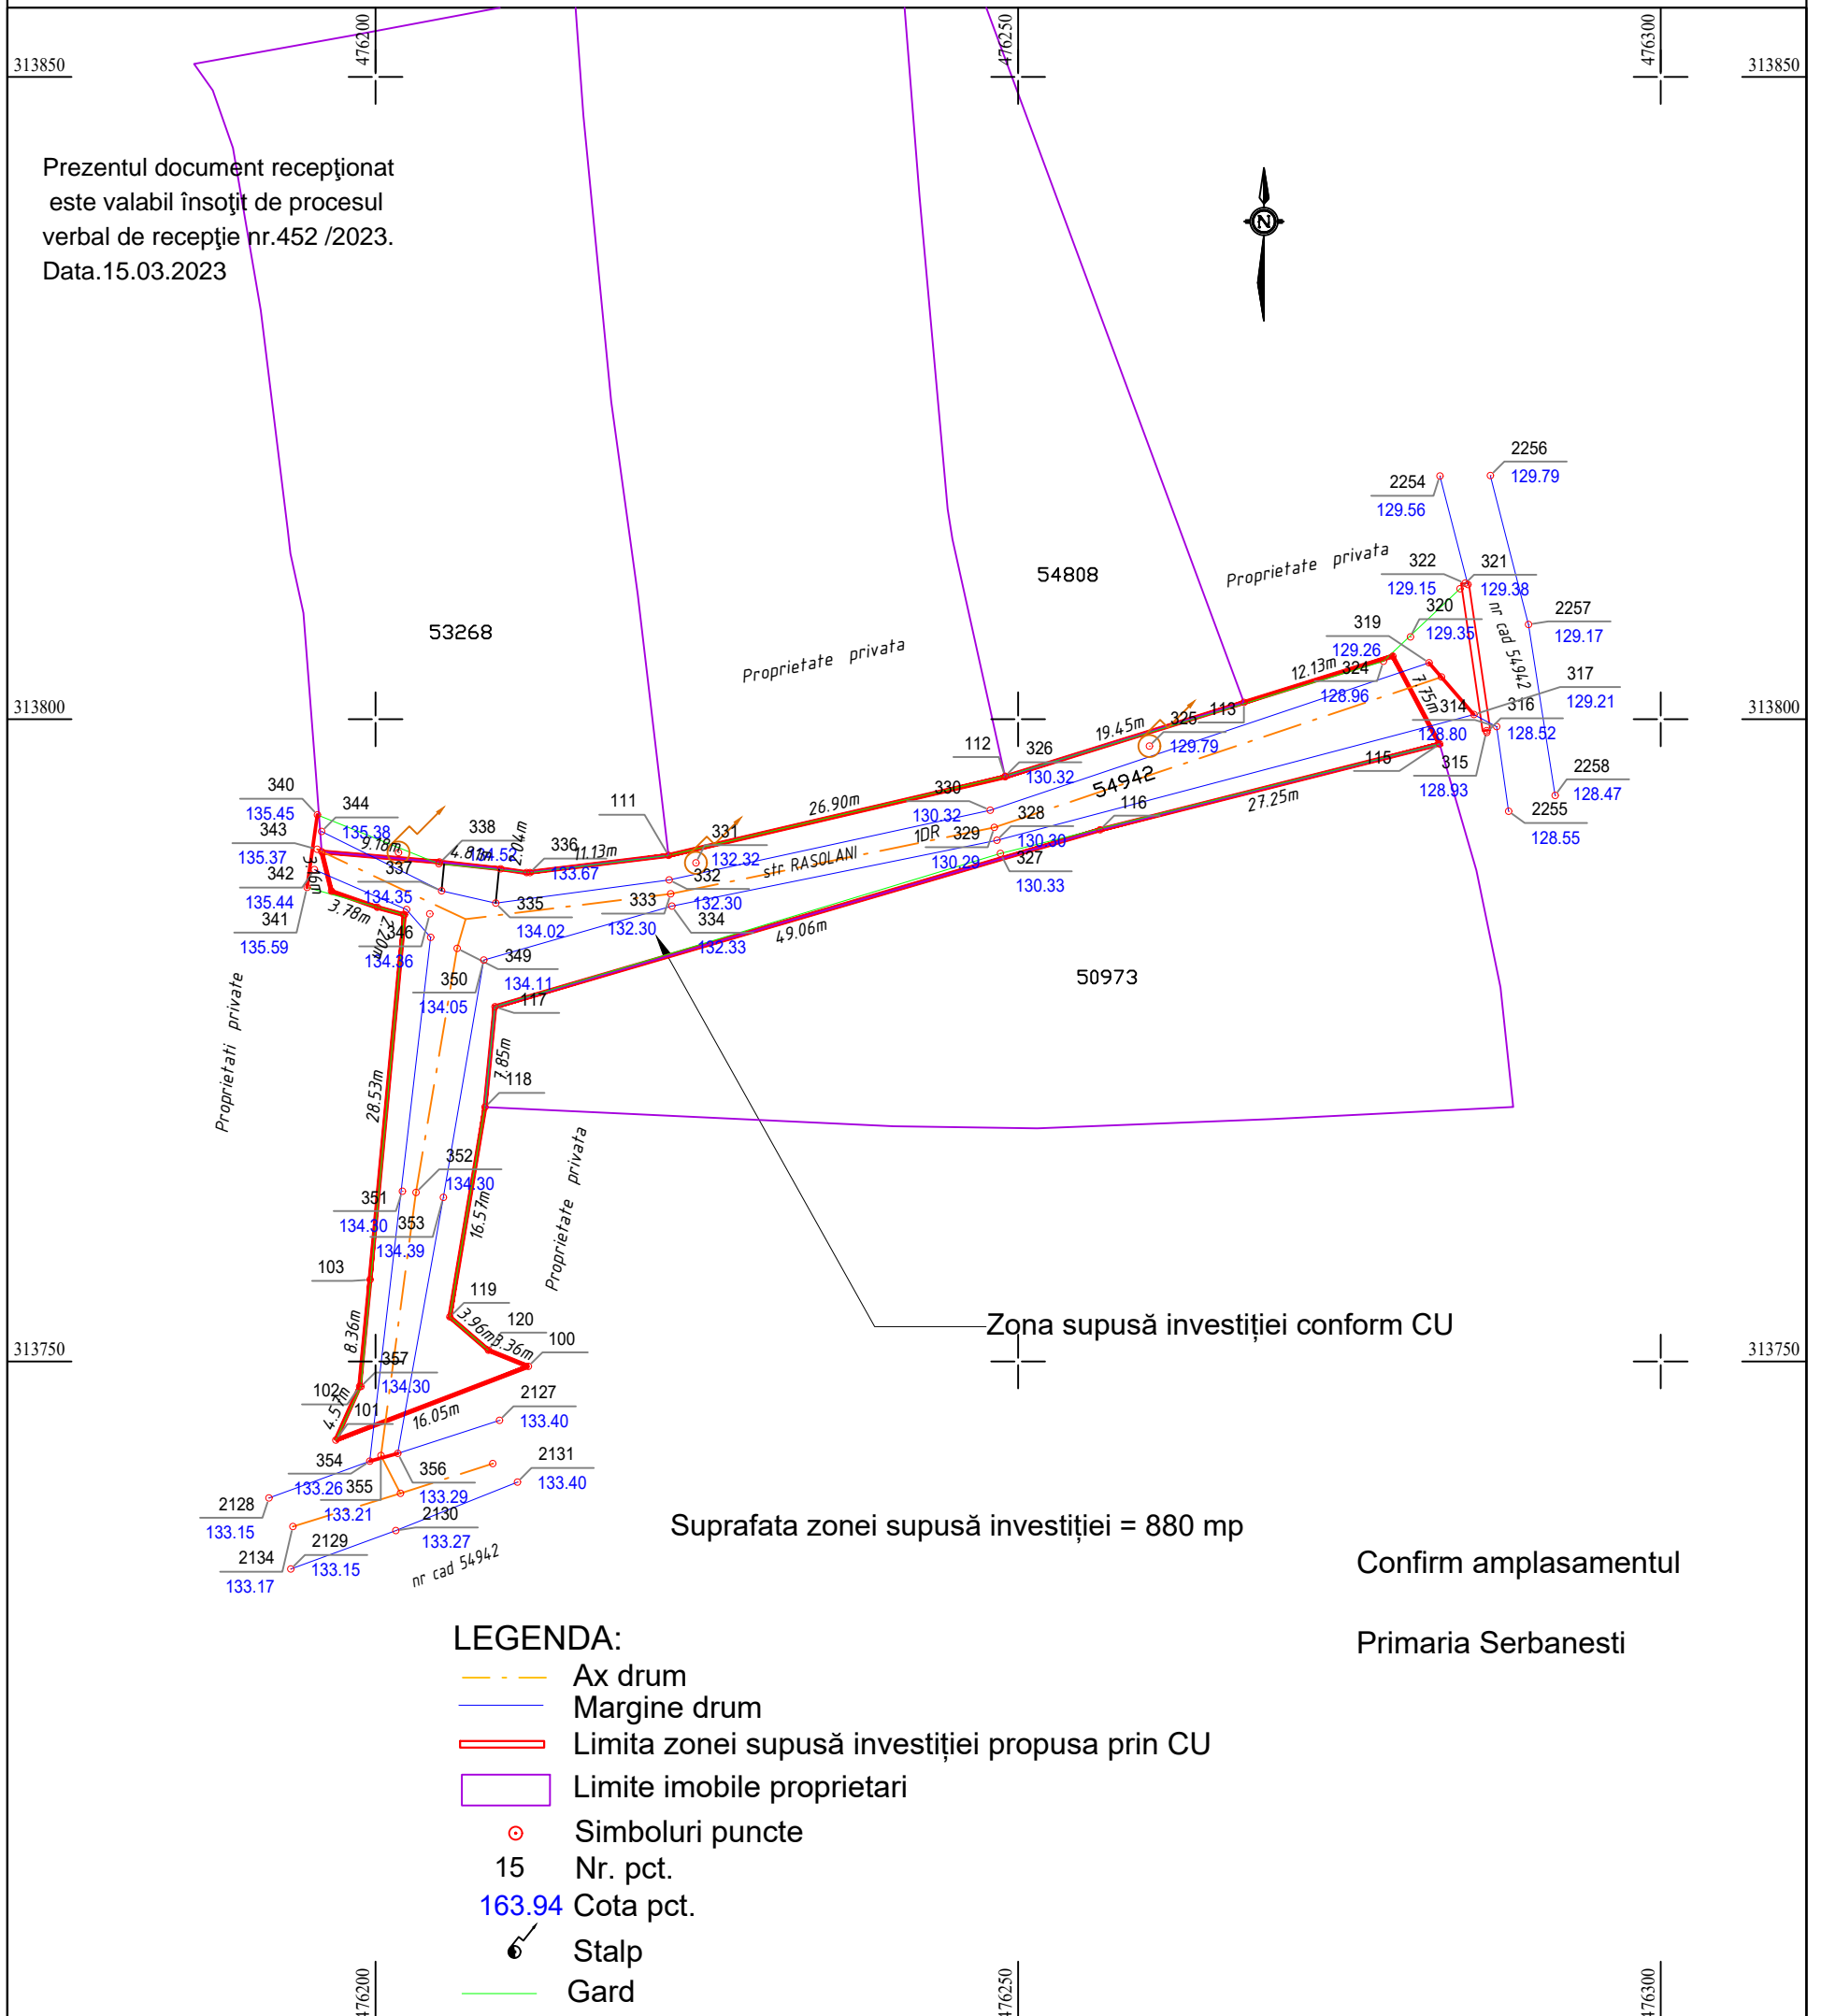

PFA DRAGUT GHEORGHE
MUN. SLATINA Str. Zmeurei, Nr. 6
ax: 0349/40.11.40; Mobil: 0769/29.54.00

DATA:
FEB 2023

BENEFICIAR:
COMUNA SERBANESTI

PROIECT
Nr.158/2022

**PROIECTIE:
STEREO 70**

Titlu proiect:

MODERNIZARE DRUMURI LOCALE IN COMUNA SERBANESTI

**FAZA:
P.A.C.**

REFERINTA:
MAREA
NEAGRA

Titlu plansa: PLAN TOPOGRAFIC

PLANSA
T1

Masurat	ING. DRAGUT GH.
---------	-----------------

ING. DRAGUT GH.

Prelucrat CAD	ING. DRAGUT GH.
---------------	-----------------

ING. DRAGUT GH.

Verificat	ING. DRAGUT GH.
-----------	-----------------

ING. DRAGUT GH.