

PLAN DE SITUATIE PE SUPORT TOPOGRAFIC

Judetul: Olt

Intravilan Scara 1:500

Unitatea administrativ-teritoriala: SERBANESTI

Cod SIRUTA:

Adresa corpului de proprietate:

Comuna Serbanesti, sat Serbanesti, str Rasolani, jud. Olt


Nr.cad. 54942

Numele si prenumele beneficiarului:

COMUNA SERBANESTI

Adresa : sat Serbanesti, str Dumitru Popovici, nr 139, jud. Olt

Prezentul document receptionat
este valabil însoțit de procesul
verbal de recepție nr. 577/2023
Data. 23.03.2023

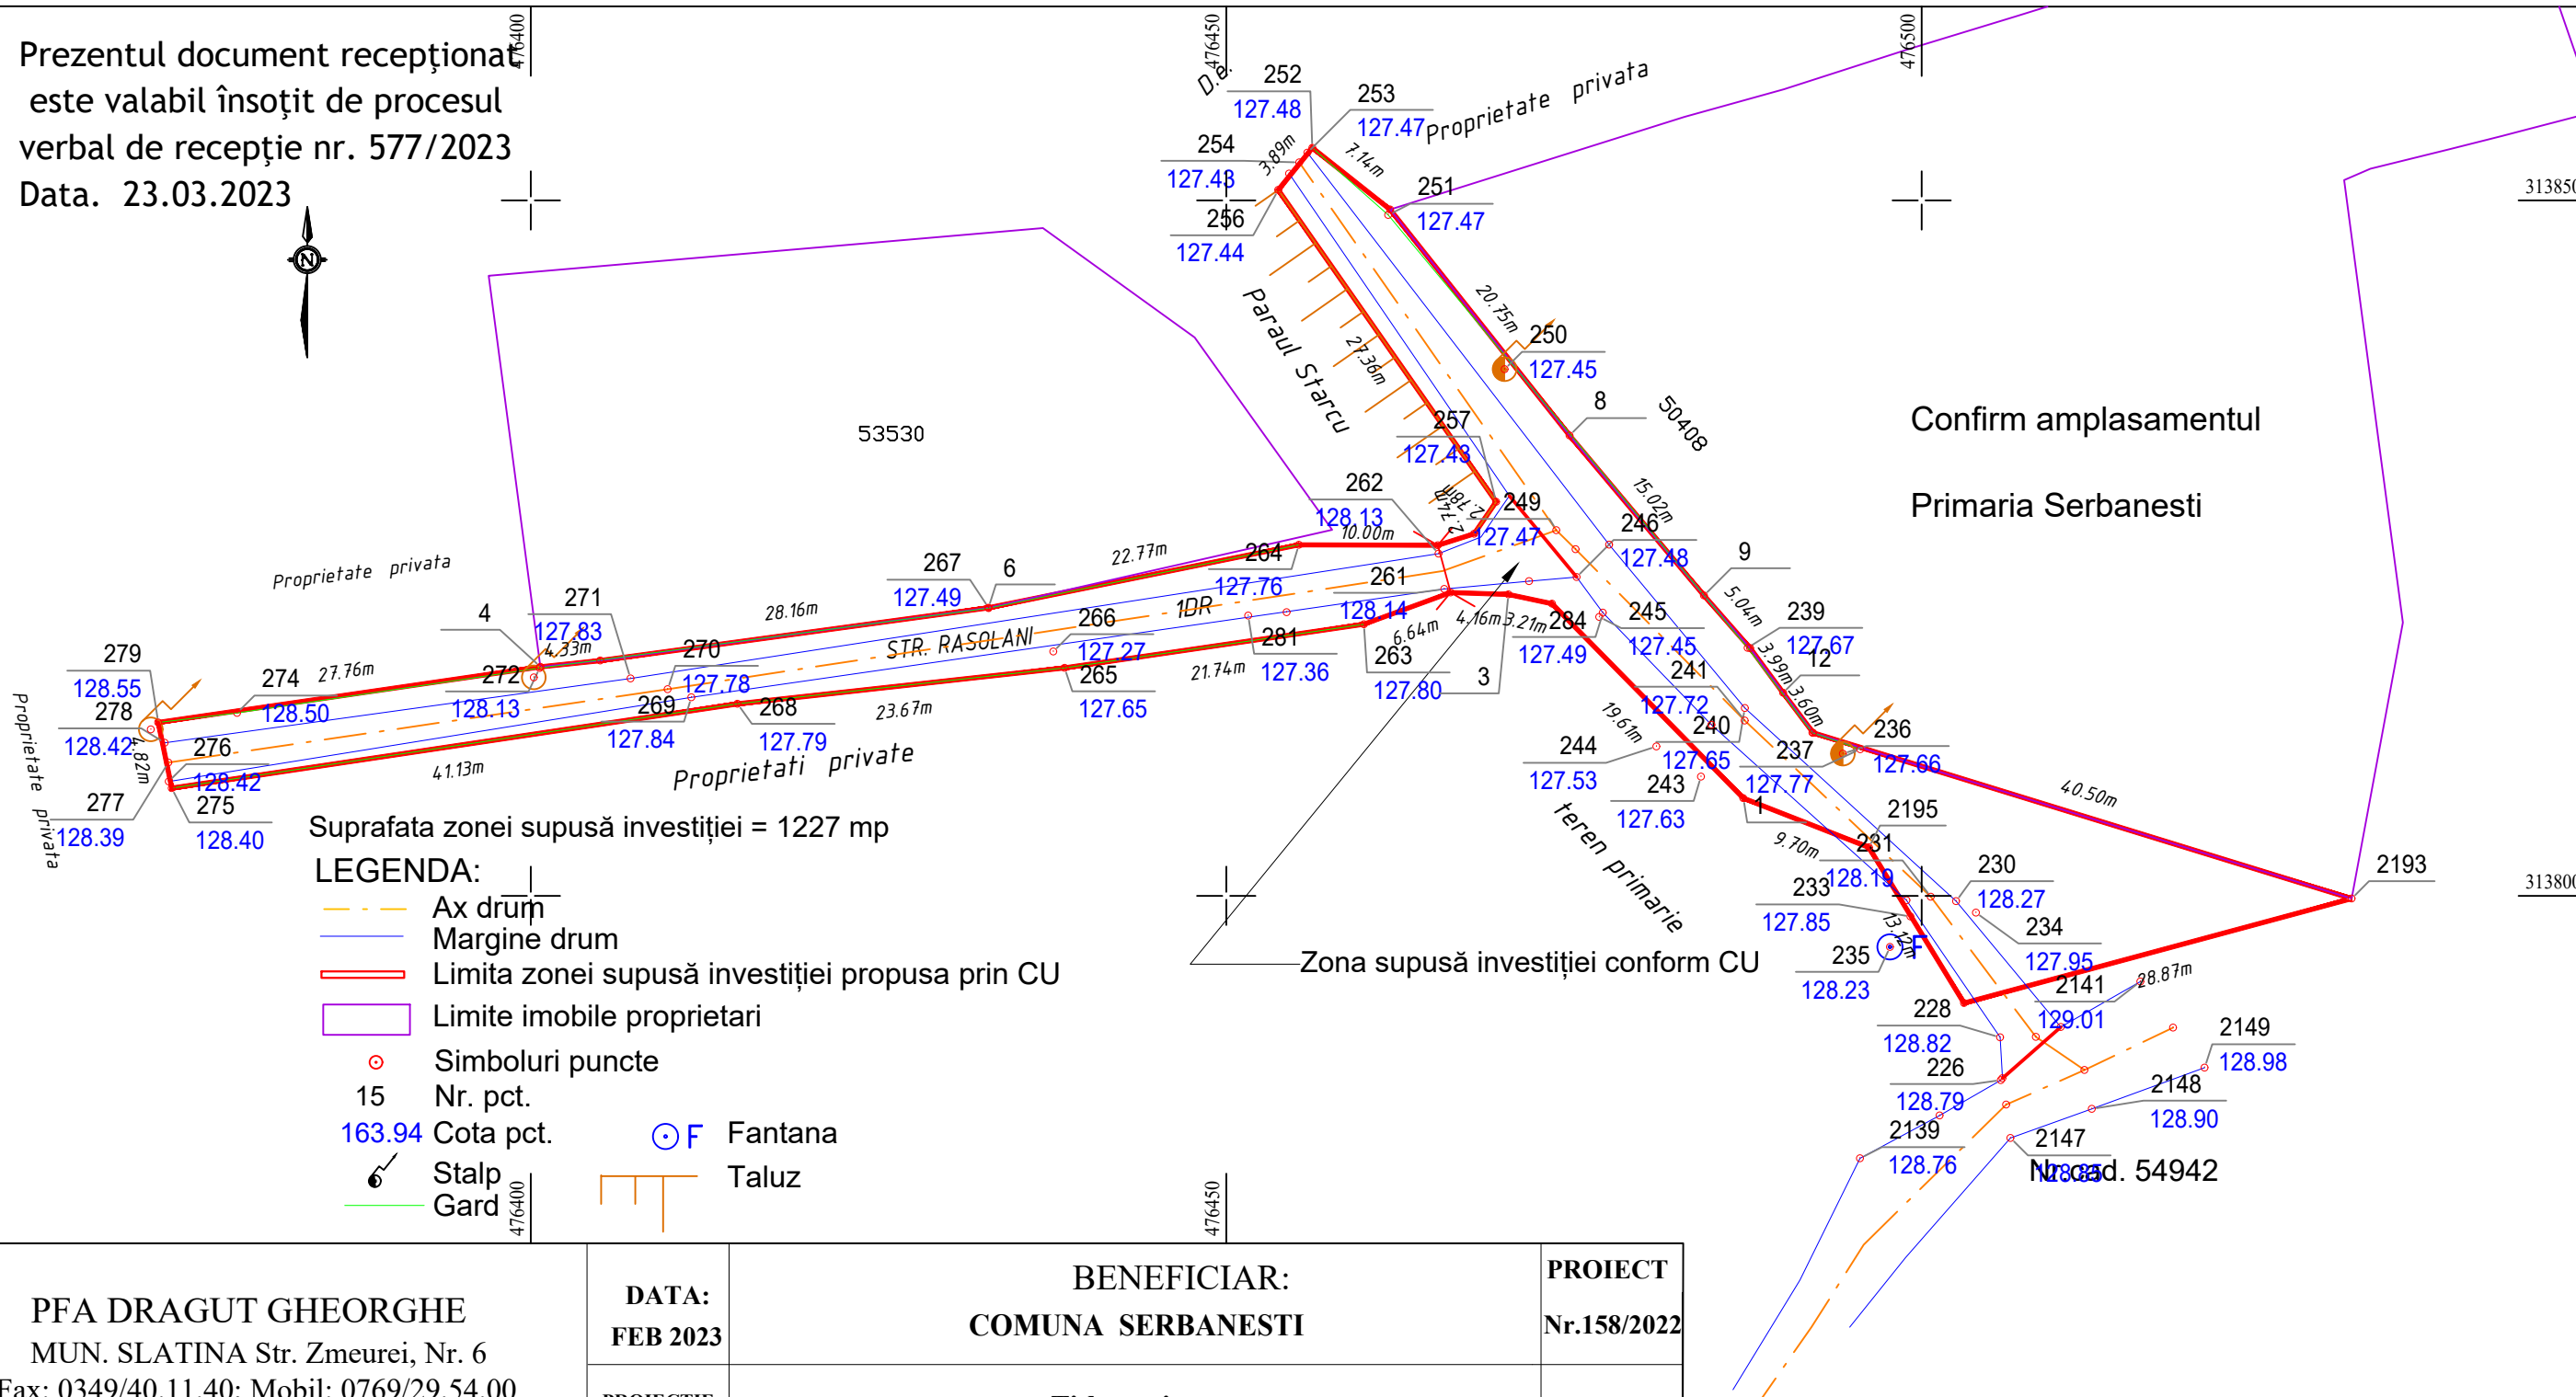

PFA DRAGUT GHEORGHE

MUN. SLATINA Str. Zmeurei, Nr. 6

Tel/Fax: 0349/40.11.40; Mobil: 0769/29.54.00

DATA:
FEB 2023

PROIECTIE:
STEREO 70

REFERINTA:
MAREA
NEAGRA

SCARA:
1:500

BENEFICIAR:
COMUNA SERBANESTI

Titlu proiect:

MODERNIZARE DRUMURI LOCALE IN COMUNA
SERBANESTI

Titlu plansa: PLAN TOPOGRAFIC

PROIECT
Nr.158/2022

FAZA:
P.A.C.

PLANS
T1

Masurat

ING. DRAGUT GH.

Prelucrat CAD

ING. DRAGUT GH.

Verificat

ING. DRAGUT GH.