


PLAN DE SITUATIE PE SUPORT TOPOGRAFIC

Judetul:Olt  
Unitatea administrativ-teritoriala: SERBANESTI  
Cod SIRUTA:  
Adresa corpului de proprietate:  
Comuna Serbanesti, sat Serbanesti ,str Rasolani, jud. Olt  
Nr.cad. 54942

Intravilan    Scara 1:1000

Numele si prenumele beneficiarului:  
COMUNA SERBANESTI  
Adresa : sat Serbanesti , str Dumitru Popovici, nr 139, jud. Olt

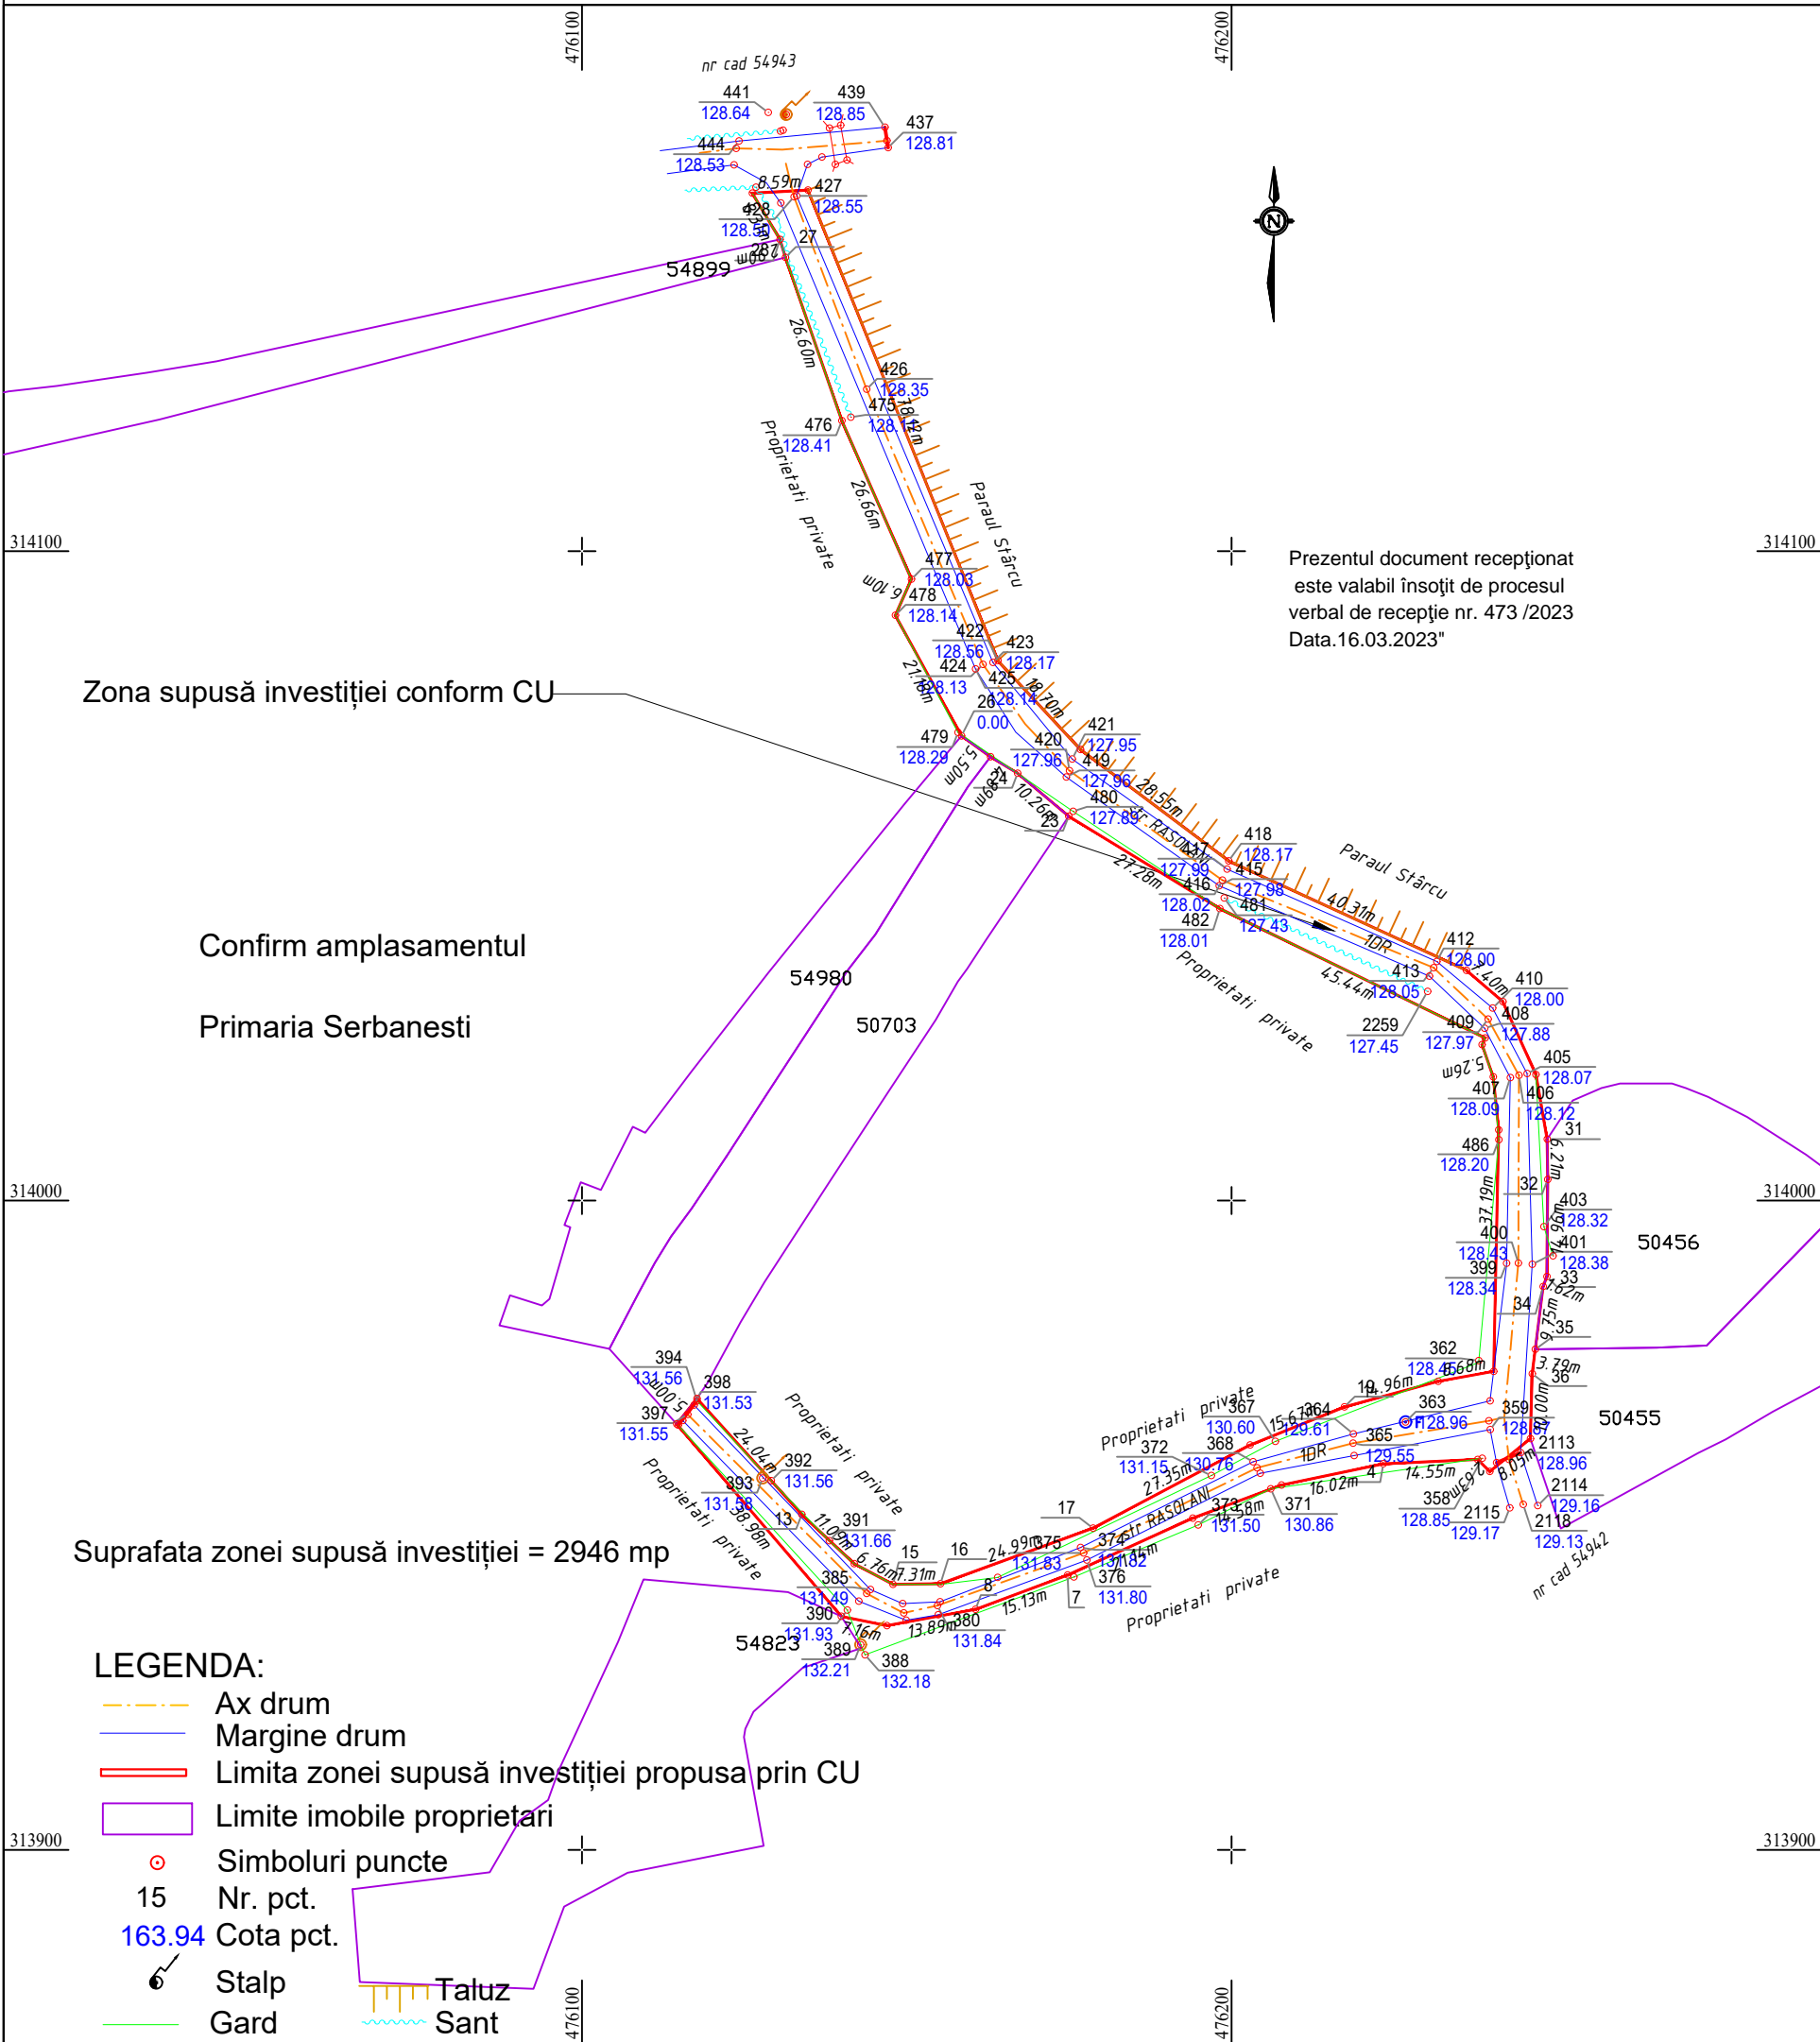

PFA DRAGUT GHEORGHE MUN. SLATINA Str. Zmeurei, Nr. 6 Tel/Fax: 0349/40.11.40; Mobil: 0769/29.54.00			DATA: FEB 2023	BENEFICIAR: COMUNA SERBANESTI	PROIECT Nr.158/2022
			PROIECTIE: STEREO 70	Titlu proiect: MODERNIZARE DRUMURI LOCALE IN COMUNA SERBANESTI	FAZA: P.A.C.
Masurat	ING. DRAGUT GH.		REFERINTA: MAREA NEAGRA	Titlu plansa: PLAN TOPOGRAFIC	PLANSA T1
Prelucrat CAD	ING. DRAGUT GH.		SCARA: 1:1000		
Verificat	ING. DRAGUT GH.				