

# PLAN DE SITUATIE PE SUPORT TOPOGRAFIC

Judetul: Olt

Unitatea administrativ-teritoriala: SERBANESTI

Cod SIRUTA:

Adresa corpului de proprietate:

Comuna Serbanesti, sat Serbanesti, str Stârcu, jud. Olt


Nr.cad. 54941

Intravilan Scara 1:500

Numele si prenumele beneficiarului:

COMUNA SERBANESTI

Adresa : sat Serbanesti, str Dumitru Popovici, nr 139, jud. Olt

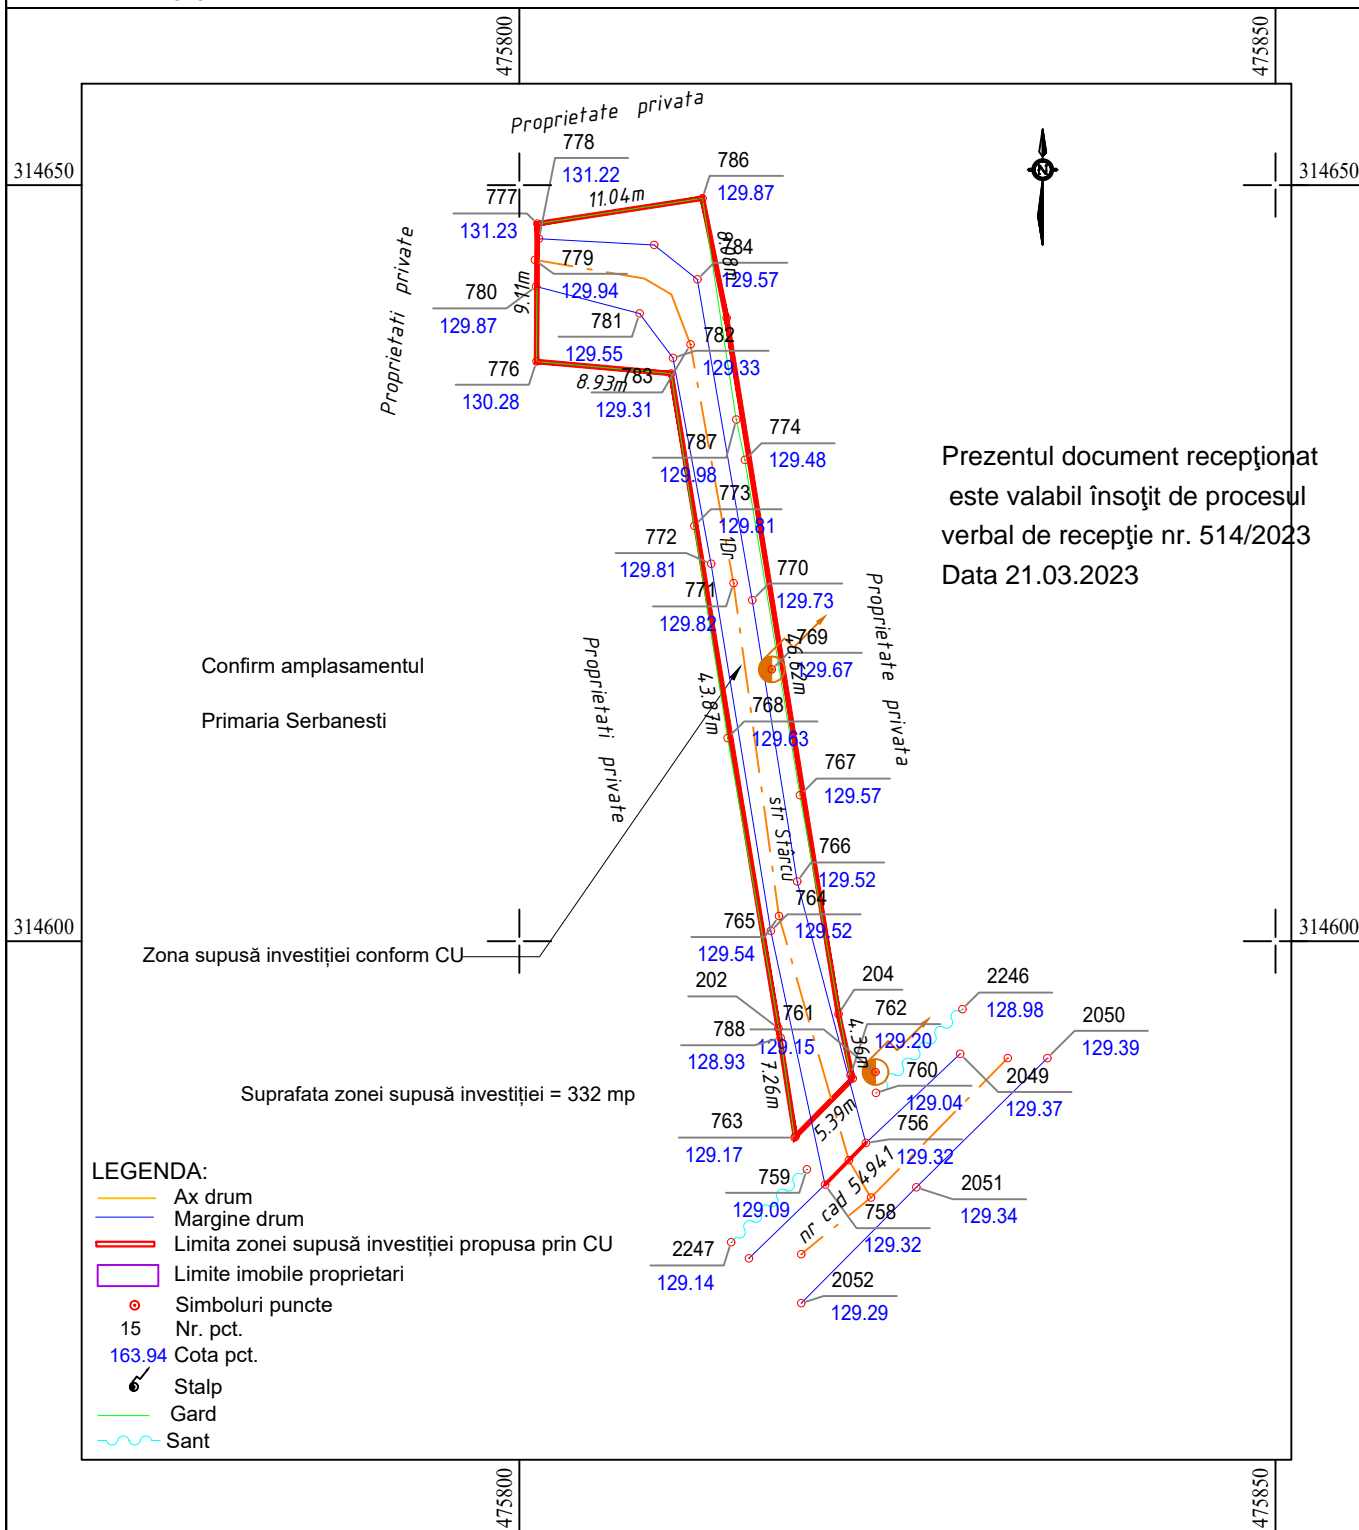

<b>PFA DRAGUT GHEORGHE</b> MUN. SLATINA Str. Zmeurei, Nr. 6 Tel/Fax: 0349/40.11.40; Mobil: 0769/29.54.00			<b>DATA:</b> <b>FEB 2023</b>	<b>BENEFICIAR:</b> COMUNA SERBANESTI	<b>PROIECT</b> Nr.158/2022
<b>PROIECTIE:</b> STEREO 70			<b>REFERINTA:</b> MAREA NEAGRA	Titlu proiect: <b>MODERNIZARE DRUMURI LOCALE IN COMUNA SERBANESTI</b>	<b>FAZA:</b> P.A.C.
<b>SCARA:</b> 1:500			<b>Titlu plansa: PLAN TOPOGRAFIC</b>		<b>PLANSA</b> T1
Masurat	ING. DRAGUT GH.				
Prelucrat CAD	ING. DRAGUT GH.				
Verificat	ING. DRAGUT GH.				