



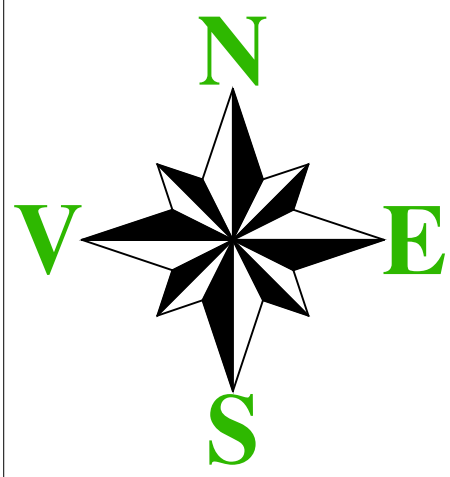

Plan topografic
scara 1: 500

Nr. cadastral	Suprafata masurata a imobilului (mp)	Adresa imobilului
415894	2401	MUN. Lugoj, Str Stefan Cel Mare, Nr. 7, JUD. TIMIS
Nr.Carte Funciara	Unitatea Administrativ Teritoriala (UAT)	
415894	LUGOJ	

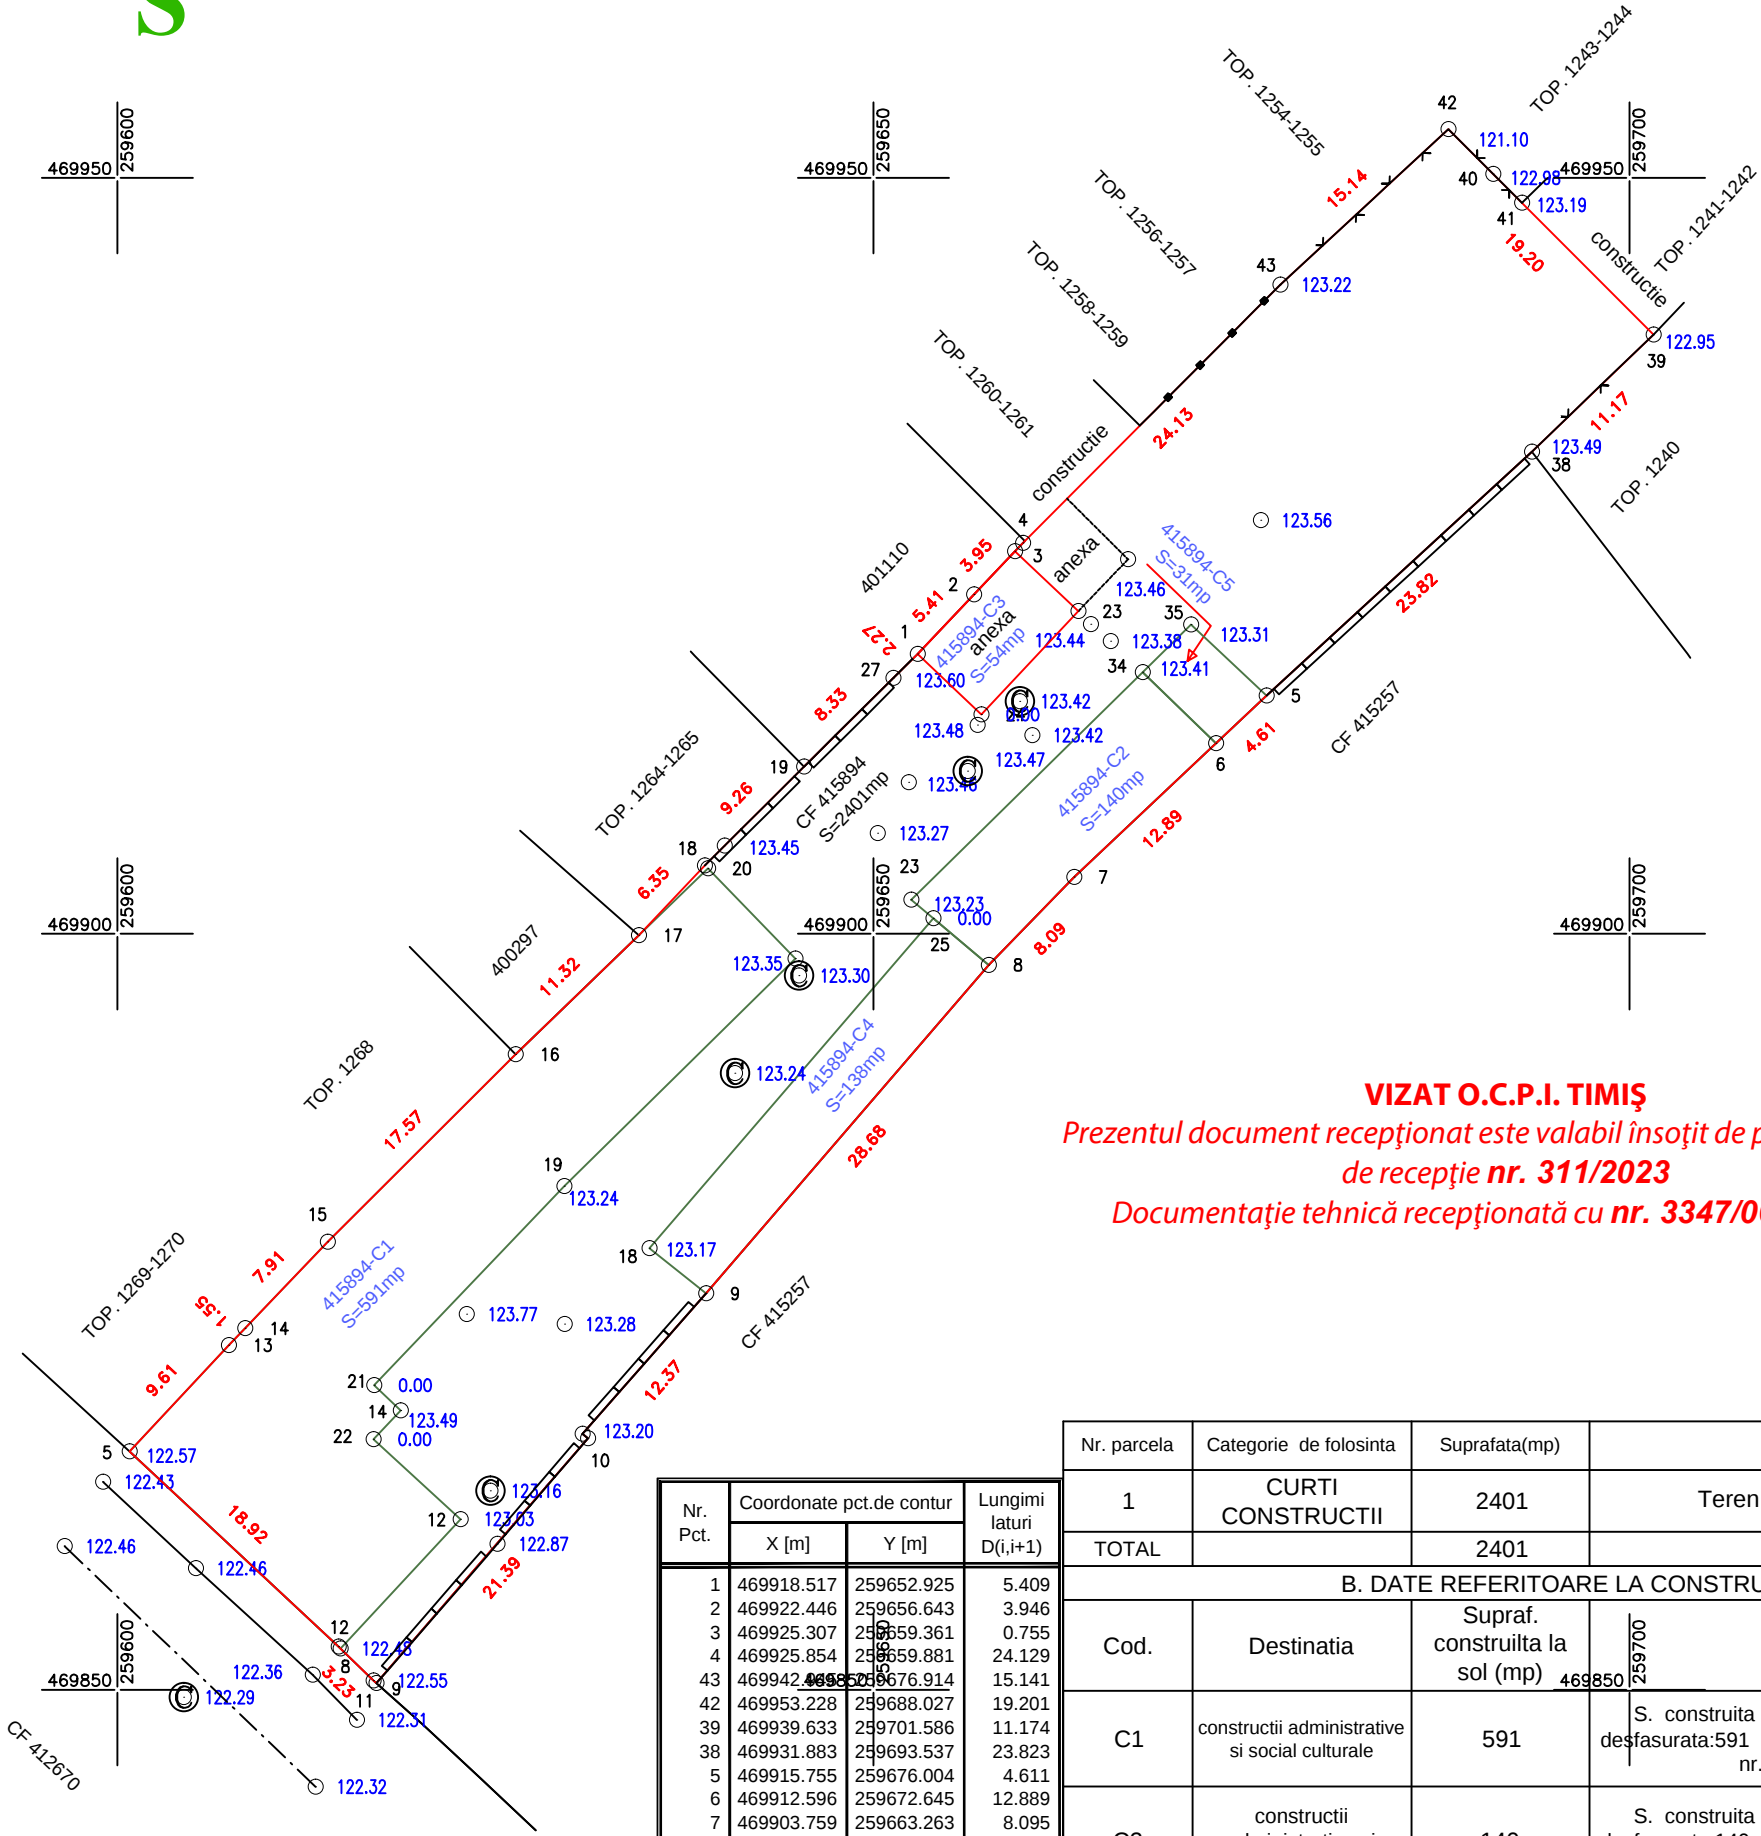

VIZAT O.C.P.I. TIMIȘ
Prezentul document recepționat este valabil însoțit de procesul-verbal
de recepție nr. 311/2023
Documentație tehnică recepționată cu nr. 3347/06.02.2023

Nr. Pct.	Coordonate pct.de contur		Lungimi laturi D(i,i+1)
	X [m]	Y [m]	
1	469918.517	259652.925	5.409
2	469922.446	259656.643	3.946
3	469925.307	259659.361	0.755
4	469925.854	259659.881	24.129
43	469942.468	259676.914	15.141
42	469953.228	259688.027	19.201
39	469939.633	259701.586	11.174
38	469931.883	259693.537	23.823
5	469915.755	259676.004	4.611
6	469912.596	259672.645	12.889
7	469903.759	259663.263	8.095
8	469897.945	259657.631	28.678
9	469876.207	259638.926	12.365
16	469866.925	259630.756	0.464
10	469866.622	259631.108	21.391
9	469850.427	259617.133	0.258
11	469850.598	259616.940	3.048
8	469852.731	259614.763	0.183
12	469852.859	259614.632	18.917
5	469865.767	259600.803	9.610
13	469872.790	259607.363	1.552
14	469873.900	259608.448	7.910
15	469879.631	259613.900	17.569
16	469892.037	259626.340	11.319
17	469899.903	259634.479	6.346
18	469904.517	259638.836	9.262
19	469911.050	259645.401	8.328
27	469916.924	259651.304	2.273
S=2401mp			

Nr. parcela	Categorie de folosinta	Suprafata(mp)	Mentiuni
1	CURTI CONSTRUCTII	2401	Teren intravilan imprejmuit.
TOTAL		2401	
B. DATE REFERITOARE LA CONSTRUCTII			
Cod.	Destinatia	Supraf. construita la sol (mp)	MENTIUNI
C1	constructii administrative si social culturale	591	S. construita la sol:591 mp; S. construita desfasurata:591 mp; Cladire Corp 1 (P) Scoala nr.4 cu clasele I-VIII.
C2	constructii administrative si social culturale	140	S. construita la sol:140 mp; S. construita desfasurata:140 mp; Cladire Corp 2 (P) Scoala nr.4 cu clasele I-VIII.
C3	constructii administrative si social culturale	54	S. construita la sol:54 mp; S. construita desfasurata:54 mp; Grup Sanitar (P).
C4	constructii administrative si social culturale	138	S. construita la sol:138 mp; S. construita desfasurata:138 mp; Sala de sport (P).
C5	constructii anexa	31	S. construita la sol:31 mp; S. construita desfasurata:31 mp; Magazie (P).
TOTAL		954	

P.F.A Stanciu D. Lucian

CERT. AUTORIZARE
RO-B-F nr.1938/16.01.2017
Categorie A

LUGOJ, str. Smardan, nr.22.
Tel 0733579563
e-mail: stanciulucian99@yahoo.com

CIF 38298878

Denumire proiect:
Documentatie tehnica pentru solicitarea receptiei planului topografic necesar intocmirii documentatiei de autorizare a lucrarilor de construire.

Amplasament: UAT LUGOJ, mun. Lugoj, Str. Stefan Cel Mare, Nr. 7, jud. Timis

Beneficiar : PRIMARIA MUNICIPIULUI LUGOJ

Pr. nr.
6/2023

LEGENDA

= Limita imobil studiat

= Limita constructii

= GARD DIN PLASA DE SARMA

= Puncte radiate

= GARD DE BETON

= Drum asf, bet, pam

= GARD DE METAL

Scara
1: 500

Plan topografic
Proiectie Stereografic 1970
Sistem de referinta Marea Neagra 1975

Data:
IANUARIE 2023

Plansa nr.: 01

-10-

SEF PROIECT

ing. Stanciu D. Lucian

MASURAT

ing. Stanciu D. Lucian

DESENAT

ing. Stanciu D. Lucian

VERIFICAT

ing. Stanciu D. Lucian