
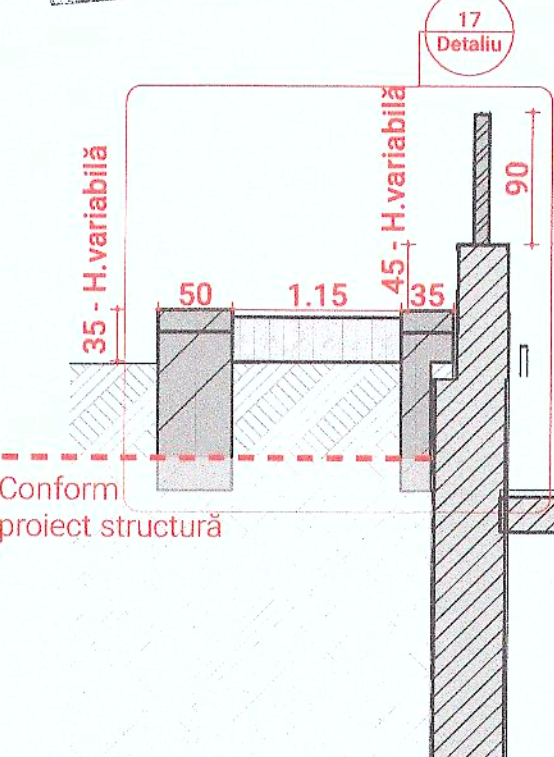




- 1 Mână curentă țevă metalică 70x15mm vopsit în câmp electrostatic culoare gri cod RAL 7035
- 2 Montant vertical țevă metalică 70x15x2 mm vopsit în câmp electrostatic culoare gri cod RAL 7035
- 3 Capac metalic îndoit - fixat mecanic pe grindă de beton. Tablă de oțel galvanizat de 3 mm grosime, profilată în „U”, cu brațele de mascare în jos. Fixare mecanică realizată cu dibluri metalice la pas de max. 50 cm. Placa se montează cu barlă de neopren autoadezivă între oțel și beton pentru decuplare acustică și protecție împotriva coroziunii galvanice. Finisajul se va realiza prin vopșire în câmp electrostatic, cod RAL 7035 (gri deschis), cu strat de grund epoxidic anticoroziv aplicat în prealabil.
- 4 Etanșarea rostului beton existent - beton nou, cu barlă hidroexpansivă barlătonică 20x25 mm, fixată conform fișei tehnice.
- 5 Hidroizolație minerală flexibilă bicomponentă (ciment polimer), aplicată în 2 straturi, pentru contact direct cu solul.
- 6 Geotextil protecție 200-300 g/m² aplicat peste hidroizolație.
- 7 2 straturi membrană bituminoasă elastomerică SBS, grosime totală min. 8 mm. Amorsă bituminoasă.
- 8 IC de ciment pentru racord.
- 9 Beton aparent - tratament hidrofug.
- 10 Dop de bitum.

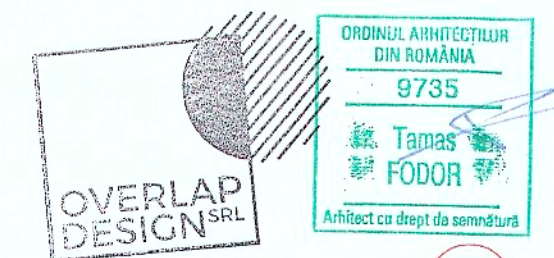

1. Marcarea Detaliilor în plan 1:50 SL-01

Detaliu bancă + jardiniară

1:10 ST-06 Marcarea Detaliilor în secțiune 1:50

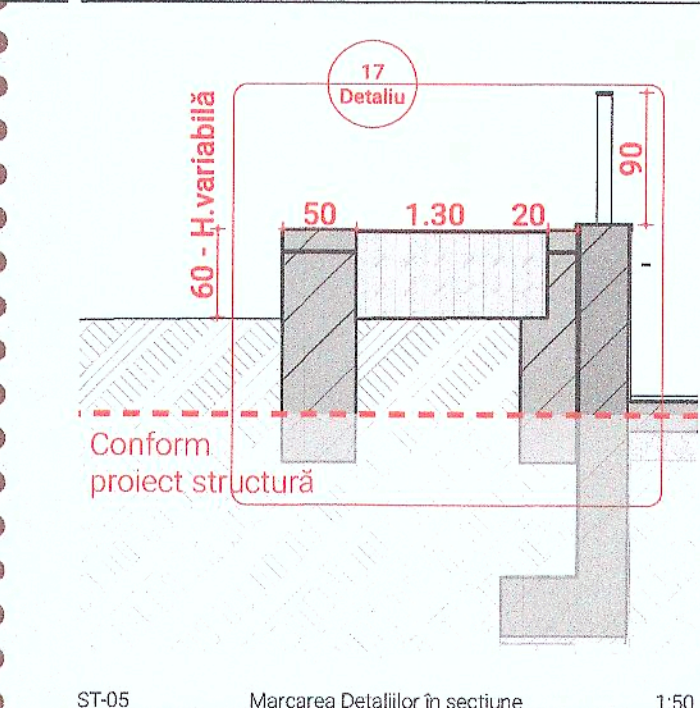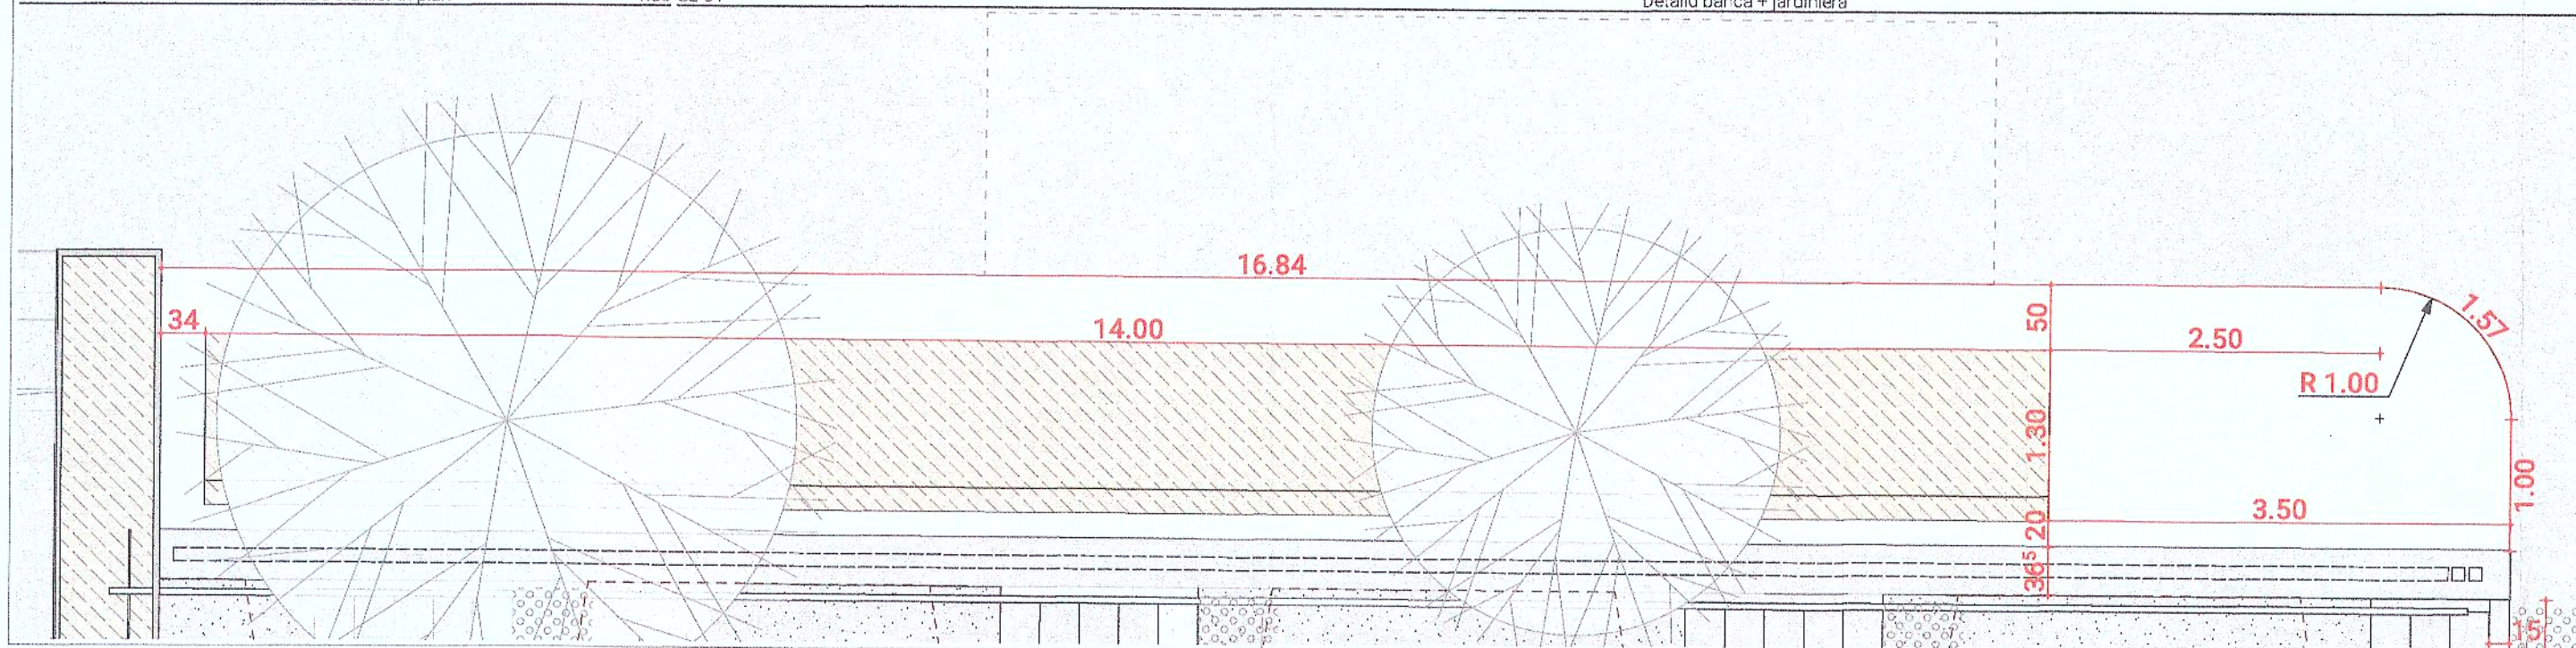

## PASAJ PIETONAL DUMBRAVA

### Titlul proiectului: Modernizare pasaj pietonal subteran magazin Dumbrava

© Actul document este proprietatea editiei de proiectare PROIECTUL MODERNIZARE PASAJ PIETONAL DUMBRAVA si nu poate fi folosit, reprodus sau reprodus, total sau partial, fara autorizatie expresa a autorului. Utilizarea sau reprodusul fara acordul autorului este considerat o infractiune si va fi sanctionat conform legii.

Categoria de importanta a clădirii: C  
Clasa de importanta: III  
Nivel de stabilitate la incendiu: II  
Risca de incendiu: MIC



Beneficiar:  
Primăria Municipality Sibiu  
Strada Samuel Von Brukenthal 7, Sibiu 550178

Adresa investitiei:  
Mun. Sibiu, Jud. Sibiu Sibiu Romania

Proiectant general:  
VLADOSTUDIO  
SRL  
Str. Buceici nr. 25, et. 1, mun. Sibiu Sibiu  
www.vladostudio.ro  
Proiectant arh. sub. Alexandru Vladovici

Proiectant arhitectură:  
OVERLAP DESIGN  
SRL  
Str. Locatarii nr. 10, mun. Sibiu Sibiu  
Proiectant arh. Tamas Fodor

Echipa de proiectare:  
arh. urb. Alexandru Vladovici  
arh. Tamas Fodor  
arh. Ovidiu Terchila  
arh. Niculescu Adrian  
arh. Mariana Maria  
Desenat:  
Stud. arh. Muscar Rares Codrut

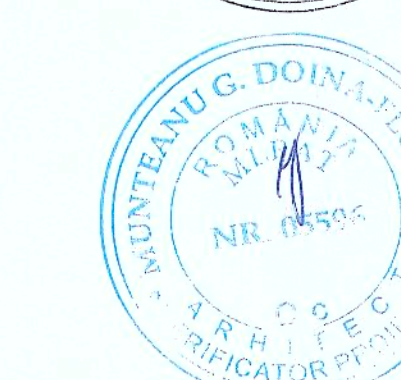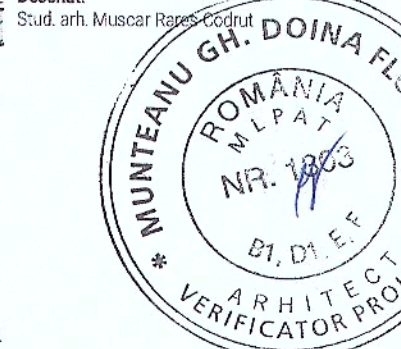

DETALII  
Detaliu nr. 17 - Detaliu bancă  
amenajări exterioare

Proiect nr.: VSTUDIO\_44  
Faza: DE-  
Planşa: A-17  
Data: December 2025