



## Modernizare pasaj pietonal subteran magazin Dumbrava

© Acest document este proprietatea echipei de proiectare PROIECTUL MODERNIZARE PASAJ PIETONAL DUMBRAVA și nu poate fi folosit, transmis sau reprodus, total sau parțial fără autorizație expresă și scrisă. Utilizarea sa trebuie să fie conform celei pentru care a fost elaborat. Documentul este valabil numai cu semnăturile și ștampilele în original.

Categoria de importanță a clădirii:	C
Clasa de importanță:	III
Nivel de stabilitate la incendiu:	II
Risc de incendiu:	MIC

**Beneficiar:**  
Primăria Municipiului Sibiu  
Strada Samuel Von Brukenthal 2, Sibiu 550178

**Adresa investiției:**  
Mun. Sibiu, Jud. Sibiu Sibiu România

**VLADOSTUDIO**  
arhitectură și urbanism  
Str. Eroilor, nr. 27, ap. 1, mun. Sibiu, jud. Sibiu  
www.vladostudio.ro  
Proiectat: arh. urb. Alexandru Vladovici

**OVERLAP DESIGN**  
Str. Lacului, nr. 9, mun. Cluj-Napoca, jud. Cluj  
Proiectat arh. Tamas Fodor


arh. urb. Alexandru Vladovici  
 arh. Tamas Fodor  
 arh. Ovidiu Terchilă  
 arh. Niculaș Adrian  
 arh. Martini Maria  
**Desenat:**  
 Stud. arh. Muscar Rares Codru



**Detaliul nr. 3 - jardiniera zona scarii principale**

Scara:	1:50, 1:10
--------	------------

December 2025

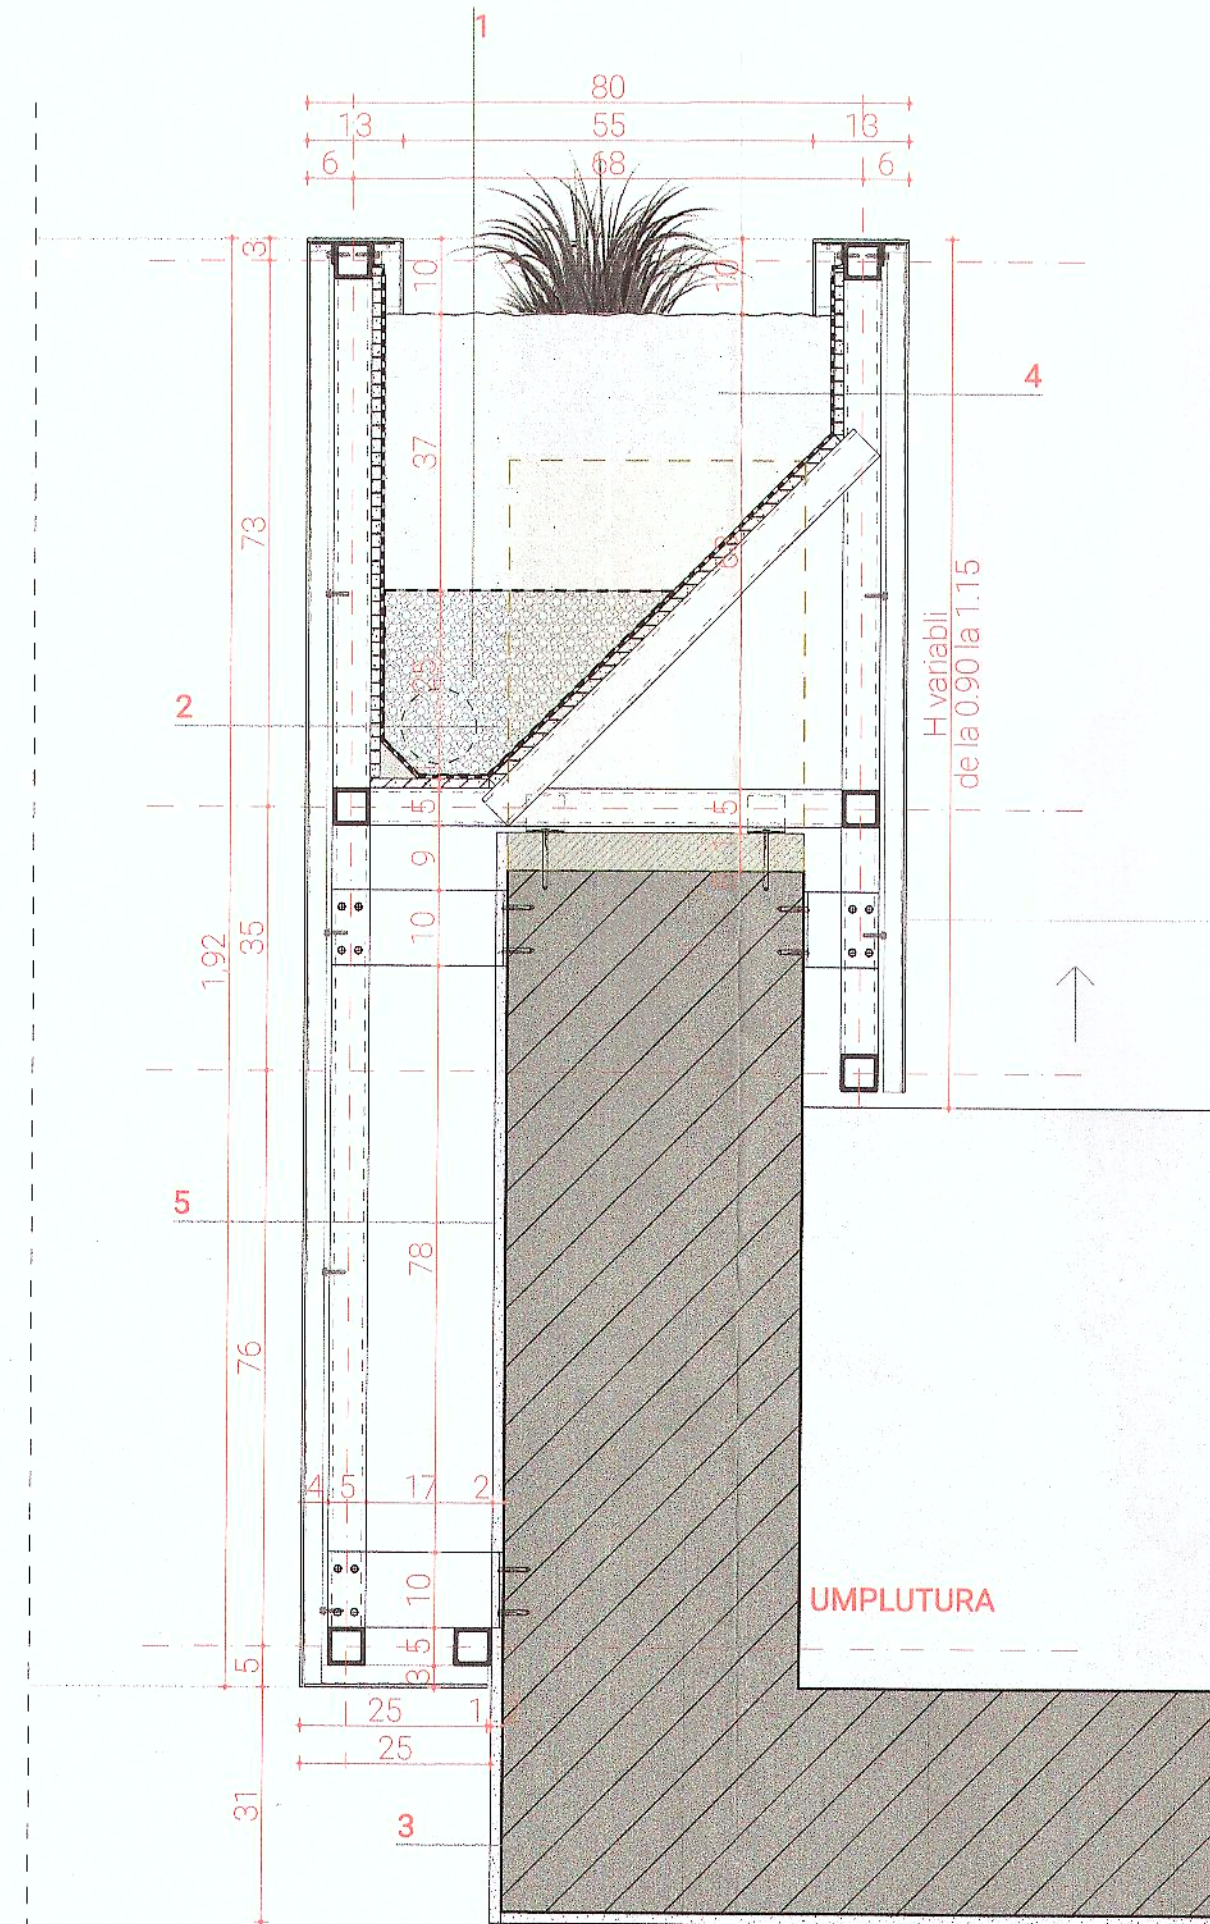

1

Srat de pământ

Folie de protecție, Geotextil

Pietriș spălat, 25 cm, Granulație 16/32

Tab pentru drenaj, Ø 10 cm

Folie de protecție, Geotextil

Membrană de cauciuc EPDM

Placă ciment cu granule polistiren, 1.25 cm

Structură metalică din bare metalice, profil pătrat, 5 cm

Prindere mecanică pe structura de beton

Sapa de nivelare, 5 cm


Parapet existent din beton

2  
Placi aluminiu compozit, 4 mm  
Prindere mecanică pe structură metalică  
Structură metalică din bare metalice, profil pătrat, 50 mm  
Placă ciment cu granule polistiren, 12,5 mm  
Membrană de cauciuc EPDM  
Folie de protecție, Geotextil  
Pietriș spălat, Granulație 16/32  
Tub pentru drenaj, 10 cm

3  
Finisaj tencuială albă, glet, tinci și tencuială, 2 cm  
Perete, Beton armat

4  
Placi aluminiu compozit, 4 mm  
Prindere mecanică pe structură metalică  
Structură metalică din bare metalice, profil pătrat, 50 mm  
Placă ciment cu granule polistiren, 12,5 mm  
Membrană de cauciuc EPDM  
Pământ natural

5  
Placi aluminiu compozit, 4 mm  
Prindere mecanică pe structură metalică  
Structură metalică din bare metalice, profil pătrat, 50 mm

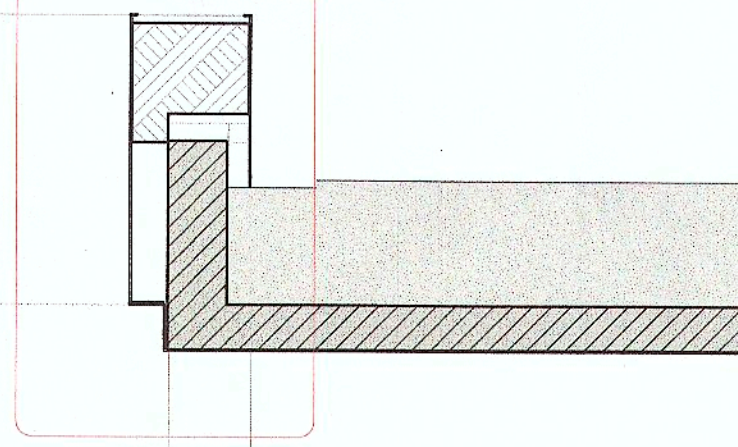

SL-01

### Marcarea Detaliilor în secțiune

1:50

100