



TT Tablou de tamplarie - Usi HPL				
Cod de identificare		Uhpl-01	Uhpl-02	
Descriere		panou HPL, cu muchii verticale faltuite, grosime panou 12 mm culoare alb RAL 9003, feronerie si accesorii inox mat, zavor cu deschidere secventiala,	panou HPL, cu muchii verticale faltuite, grosime panou 12 mm culoare alb RAL 9003, feronerie si accesorii inox mat, zavor cu deschidere secventiala,	
Cantitate		3	3	6
Dimensiuni tamplarie	Inaltime (m)	1.85	1.85	
	Latime (m)	0.80	0.80	
Tip deschidere		usă batantă	usă batantă	
Sens de deschidere		Dreapta	Stânga	
Vedere în plan				
Vedere din partea sensului de deschidere				
Suprafața totală		1.5	1.5	8.9 m²

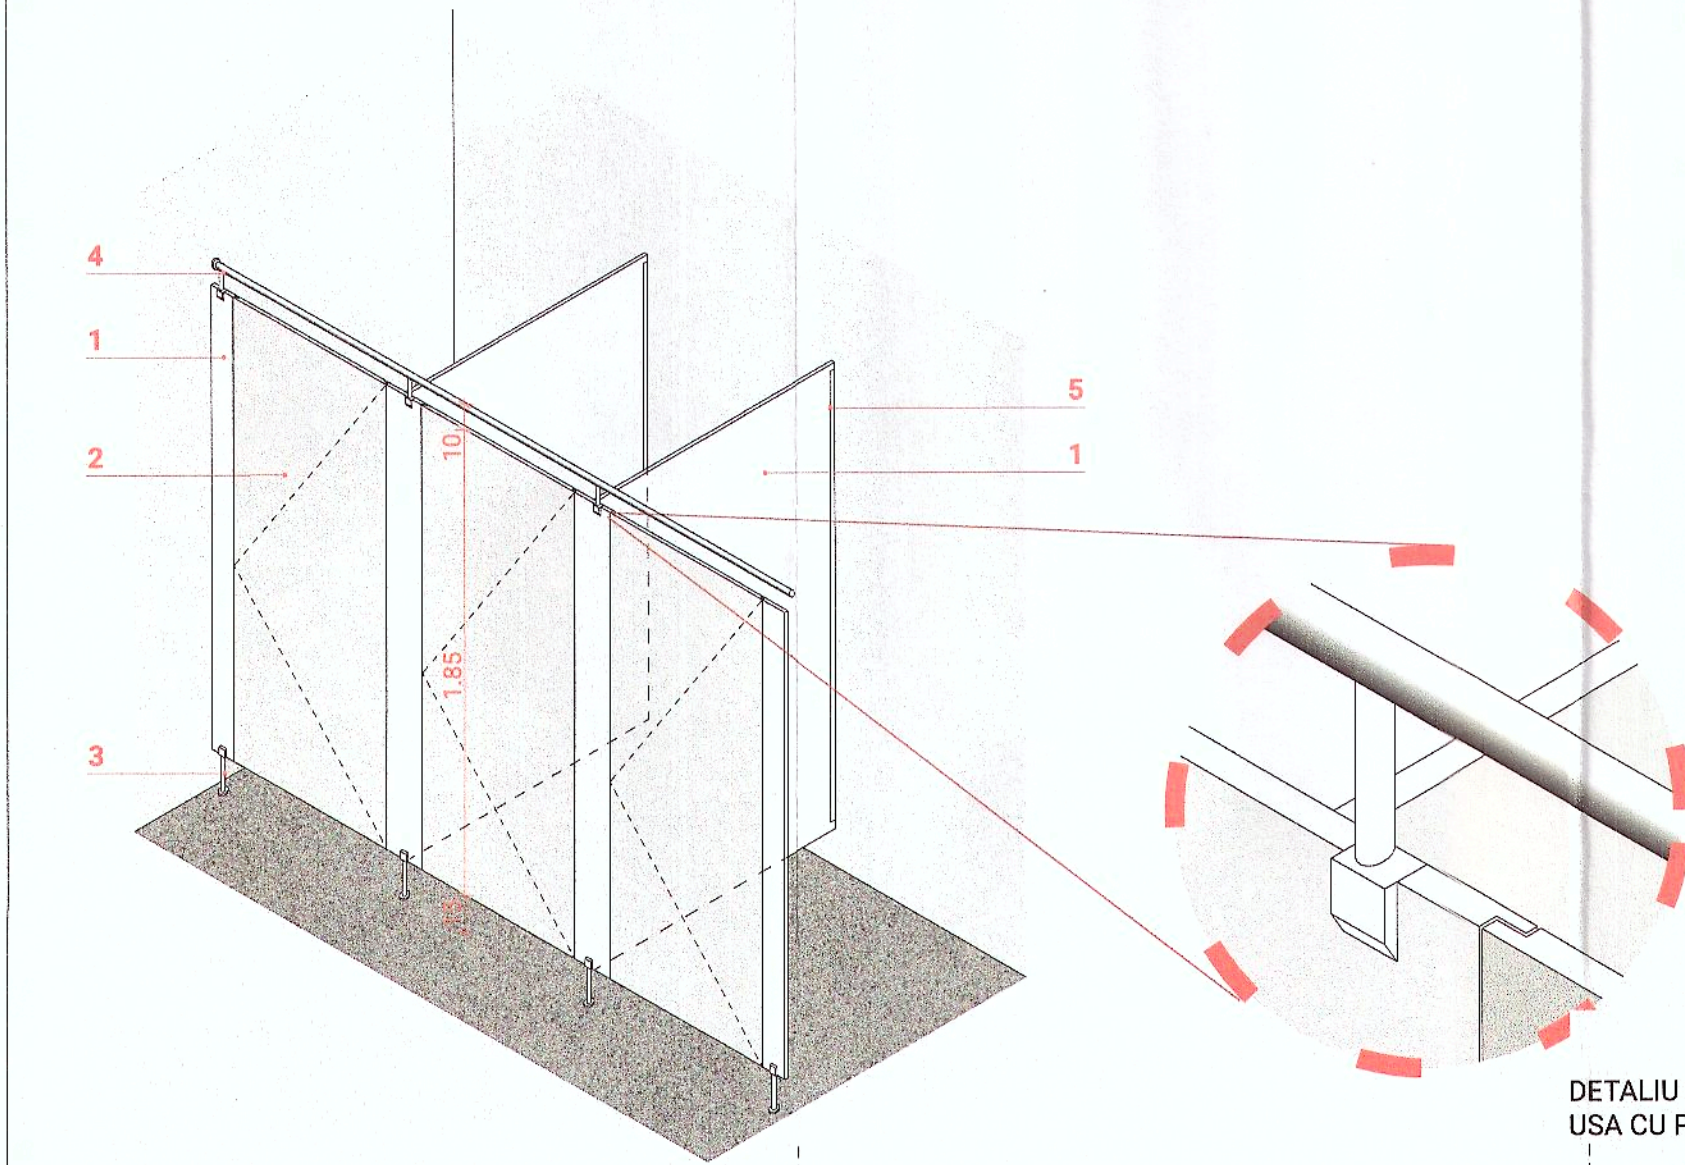


DETALIU IMBINARE IN FALT -
USA CU PANOU FRONTAL

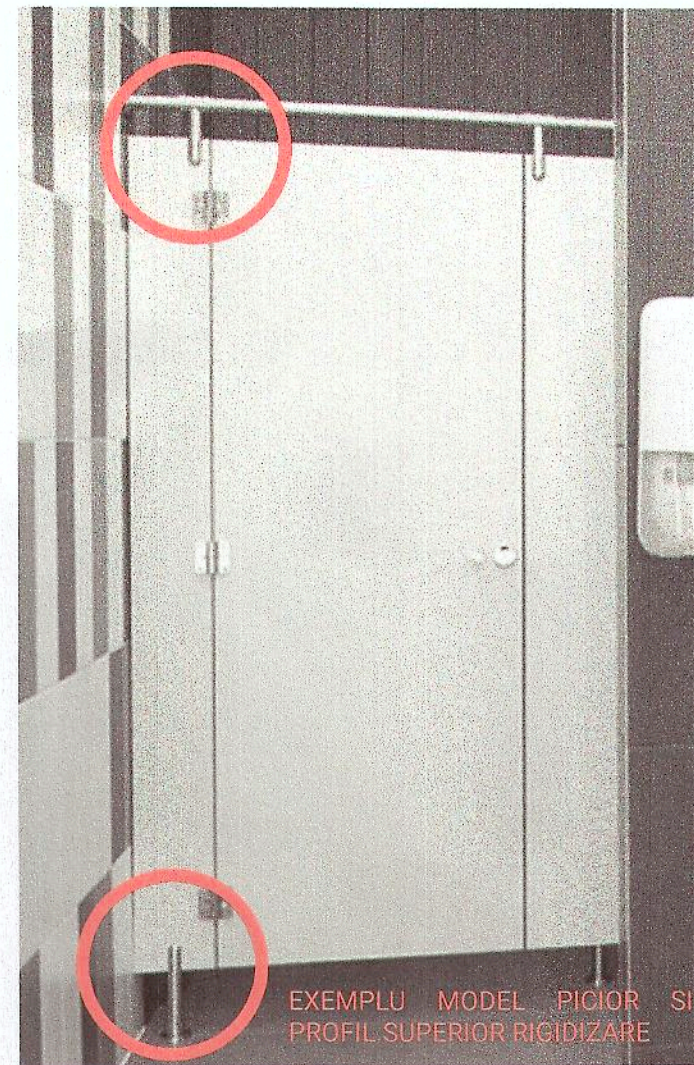

EXEMPLU MODEL PICIOR SI
PROFIL SUPERIOR RIGIDIZARE

- 1 -panouri frontale si laterale HPL (high pressure laminate) H=185 cm, în zonele de contact cu usile se prevad muchii verticale faltuite, grosime 12 mm, culoare alb RAL9003
- 2 -usi din panouri HPL (high pressure laminate) H=185 cm, cu muchii verticale faltuite, grosime 12 mm, culoare conform tablou tamplarie
- 3 -picioare reglabile inox mat, H=14-17 cm, sectiune circulara
- 4 -profil superior de rigidizare inox mat, sectiune circulara
- 5 -profil U lateral fixare de pereti din aluminiu mat

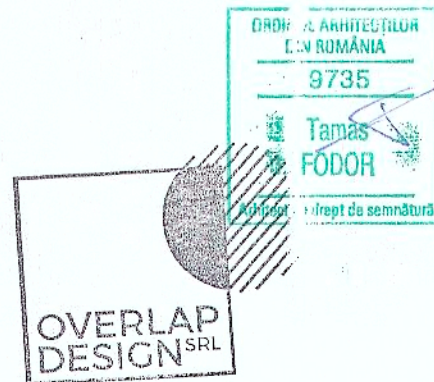

PASAJ PIETONAL
DUMBRAVA

Titlul proiectului:

Modernizare pasaj pietonal
subteran magazin Dumbrava

© Acest document este proprietatea echipet de proiectare PROECTUL. MODERNIZARE PASAJ PIETONAL DUMBRAVA si nu poate fi folosit, transmis sau reproduc, total sau partial fara autorizatie expresa si scrisa. Utilizarea sa trebuie sa fie conform celui pentru care a fost elaborat. Documentul este valabil numai cu semnatura si stampila in original.

Categoria de importantă a clădirii:

C

Clasa de importantă:

III

Nivel de stabilitate la incendiu:

II

Risc de incendiu:

MIC

Beneficiar:

Primaria Municipiului Sibiu
Strada Samuel Von Brukenthal 2, Sibiu 550178

Adresa investitiei:

Mun. Sibiu, Jud. Sibiu Sibiu România

Proiectant general:

VLADOSTUDIO
ARHITECTURA SI URBANISM
Str. Eroilor nr 27, ap 1, mun. Sibiu, Jud. Sibiu
www.vladostudio.ro
Proiectat: arh. Alexandru Vladovici

Proiectant arhitectură:

OVERLAP DESIGN
Str. Lucanului nr 9 mun. Cluj Napoca, Jud. Cluj
Proiectat: arh. Tamas Fodor

Echipa de proiectare:

arh. urb. Alexandru Vladovici

arh. Tamas Fodor


arh. Ovidiu Terchilă

arh. Nicolae Adrian

arh. Martini Maria

Desenat:

Stud. arh. Muscar Rares Codrut

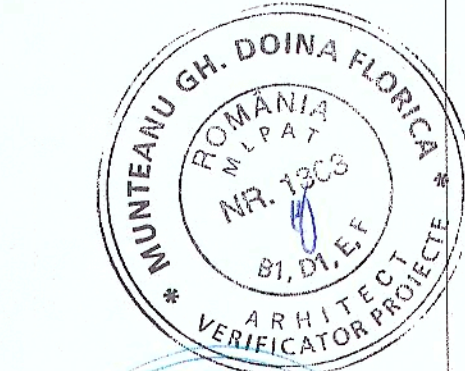

DETALII

Detalii compartimentari HPL

Proiect nr:

VSTUDIO_44

Scara:

1:30

Faza

DE -

Planşa

A-19

Data:

December 2025