

PROIECTANT GENERAL

BATAR PROCONSTRUCT S.R.L.  
• J03/987/2022 •

ARHITECTURĂ

SEF PROIECT: arh. Radu Ionuț Angheluş  
SEF PROIECT SPECIALITATE: arh. Radu Angheluş  
PROIECTAT: arh. Radu Angheluş  
DESENAT: arh. Radu Angheluş

PROIECT

| nr. WDE434-17 |  
| din data de: 05.2025 |

BENEF.

U.A.T. COMUNA DĂNEASA

TITLU PROIECT

REALIZARE SISTEM INTEGRAT DE COLECTARE ŞI VALORIFICARE A GUNOIULUI DE GRAJD ÎN COMUNA DĂNEASA, JUDEȚUL OLT

ADRESA

jud. Olt, com. Dăneasa, nr. cad. 54671, Tarla 190, Parcelă 1505

FAZA

D.T.O.E. data elaborării: 06.25



PLANȘA

PLAN ORGANIZARE DE ȘANTIER - PLAN DE SITUAȚIE INCINTĂ

Scara : As indicated

NR. PLANȘĂ  
D.T.O.E.-A01

Gradul de rezistență la foc conform P118/99 este II Categoria de importanță a viitoarelor clădiri: D - "REDUSĂ" conform HGR766/1997  
Clasa de importanță - IV conform normativ P100/2013

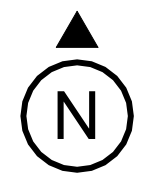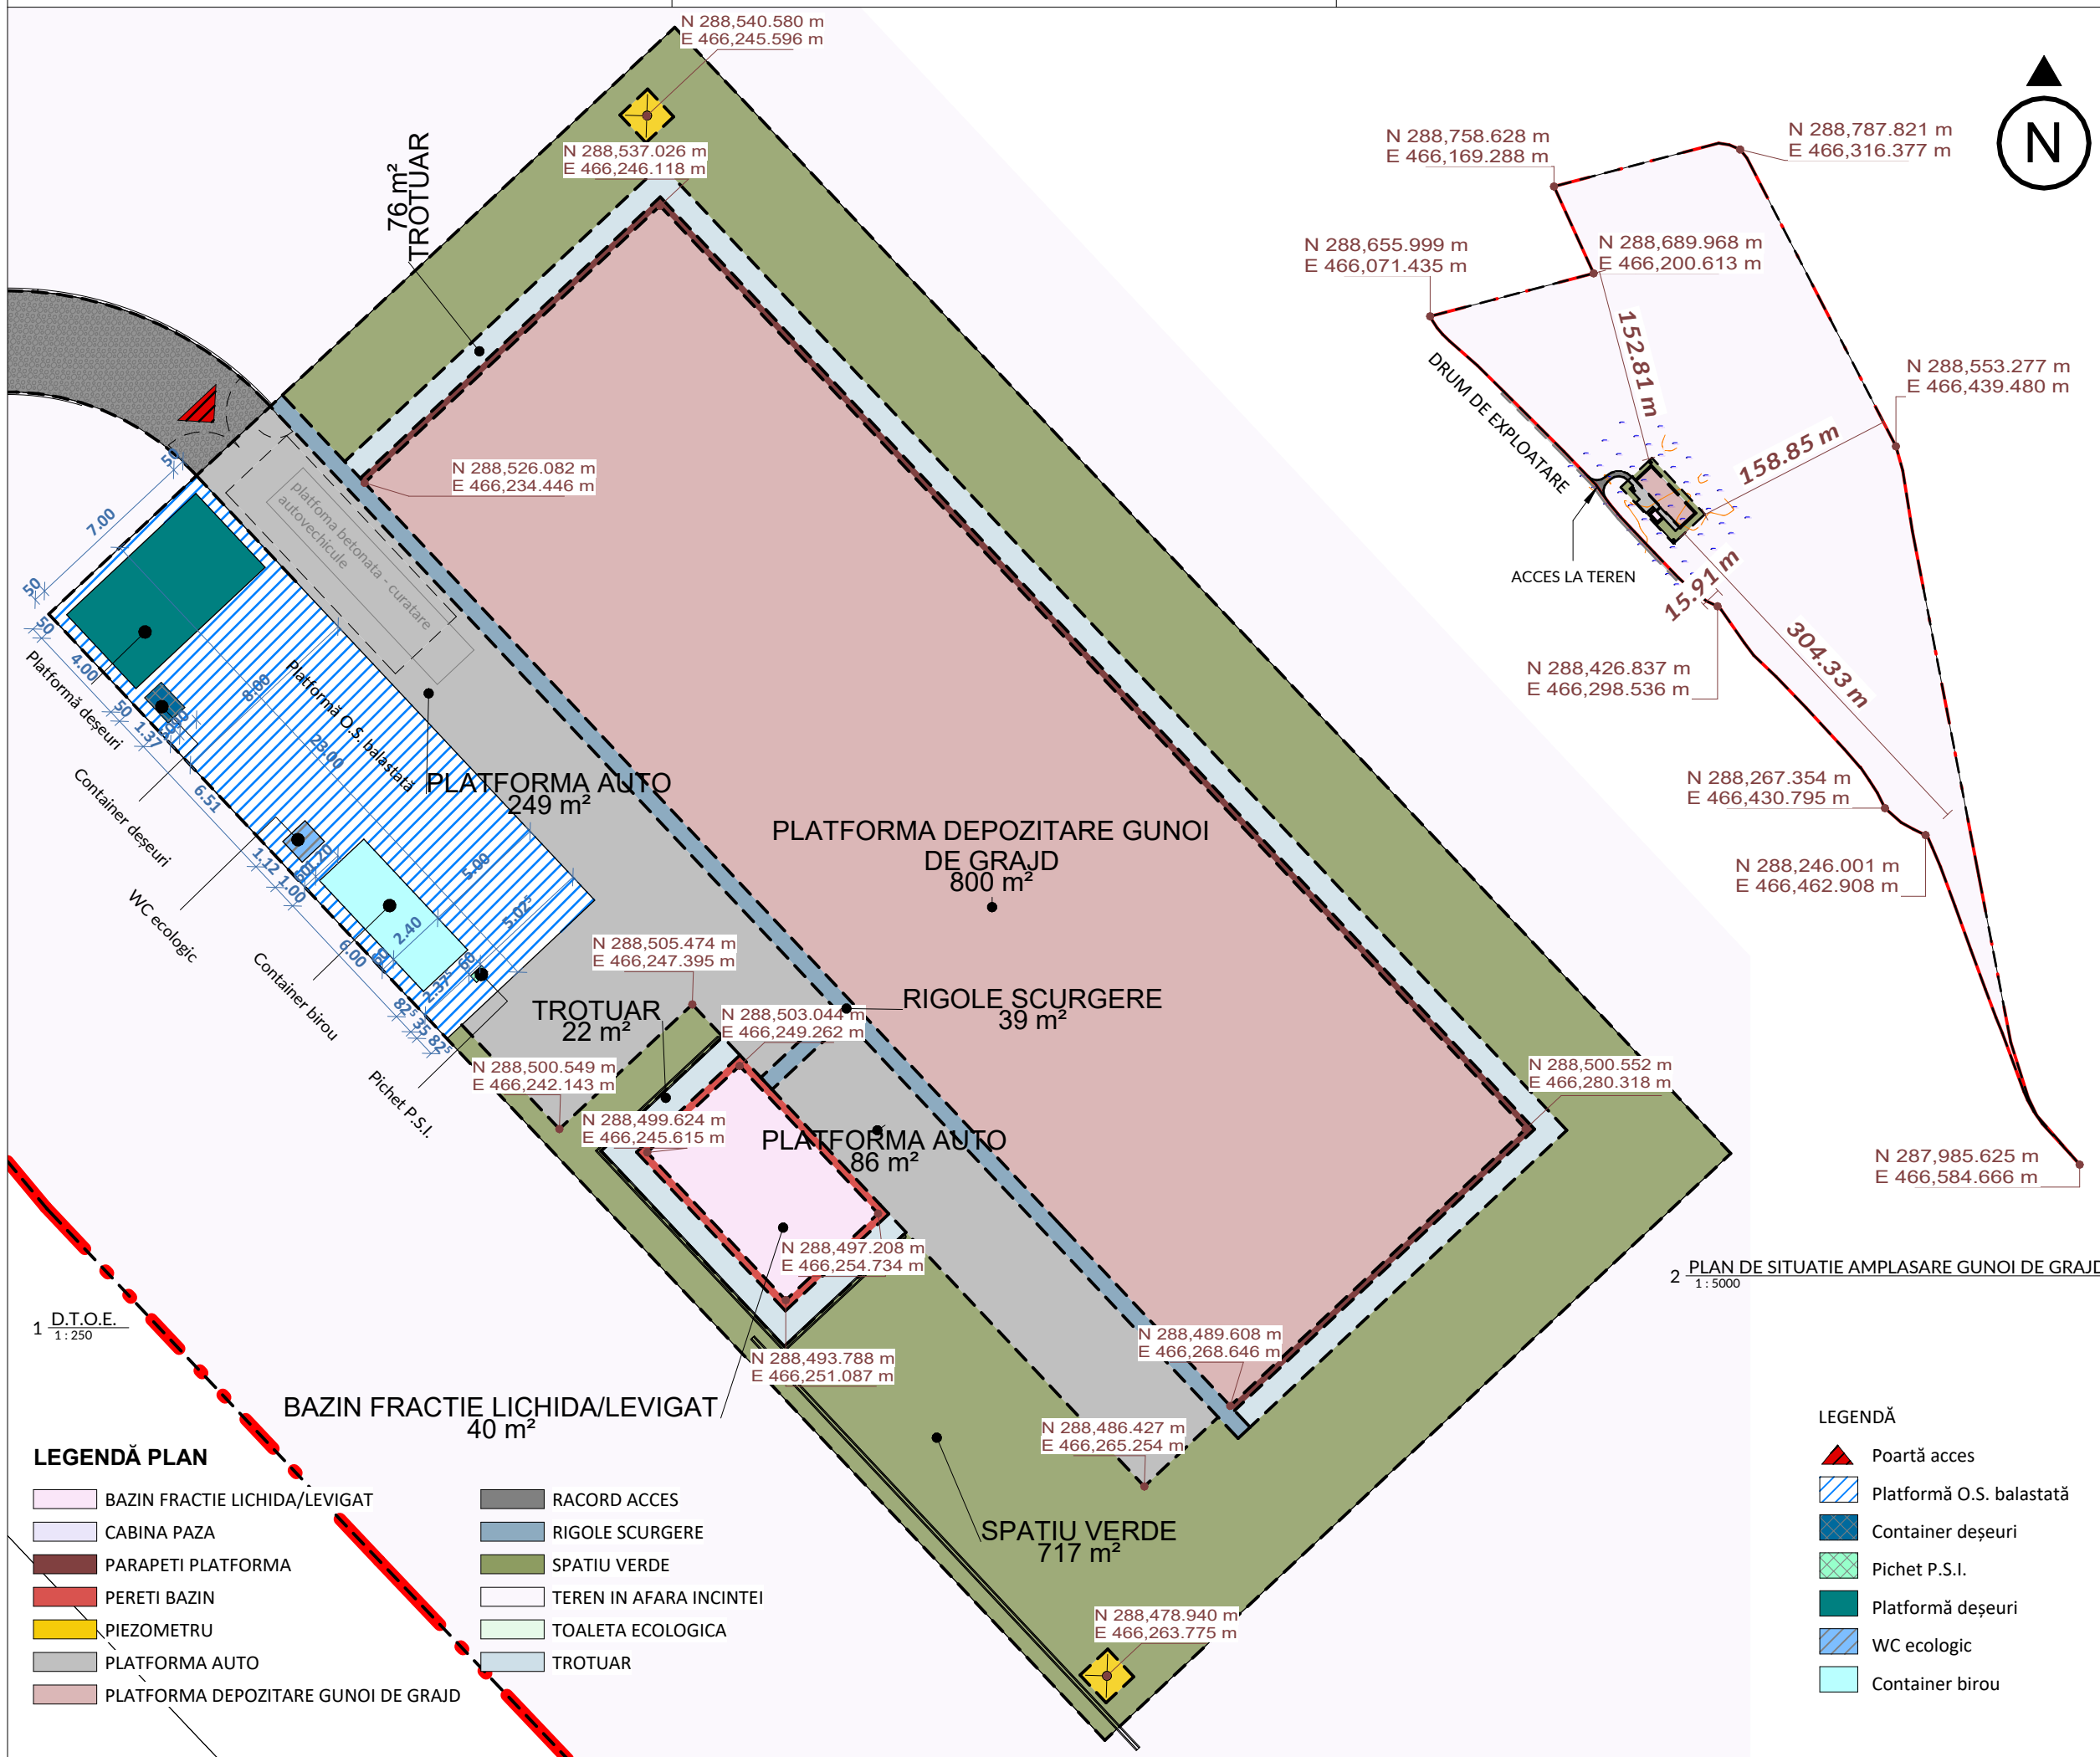

1 D.T.O.E. 1:250

2 PLAN DE SITUAȚIE AMPLASARE GUNOI DE GRAJD 1:5000

LEGENDĂ PLAN

- BAZIN FRACTIE LICHIDA/LEVIGAT
- CABINA PAZA
- PARAPETI PLATFORMA
- PERETI BAZIN
- PIEZOMETRU
- PLATFORMA AUTO
- PLATFORMA DEPOZITARE GUNOI DE GRAJD
- RACORD ACCES
- RIGOLE SCURGERE
- SPATIU VERDE
- TEREN IN AFARA INCINTEI
- TOALETA ECOLOGICA
- TROTUAR

LEGENDĂ

- Poartă acces
- Platformă O.S. balastată
- Container deșeuri
- Pichet P.S.I.
- Platformă deșeuri
- WC ecologic
- Container birou