
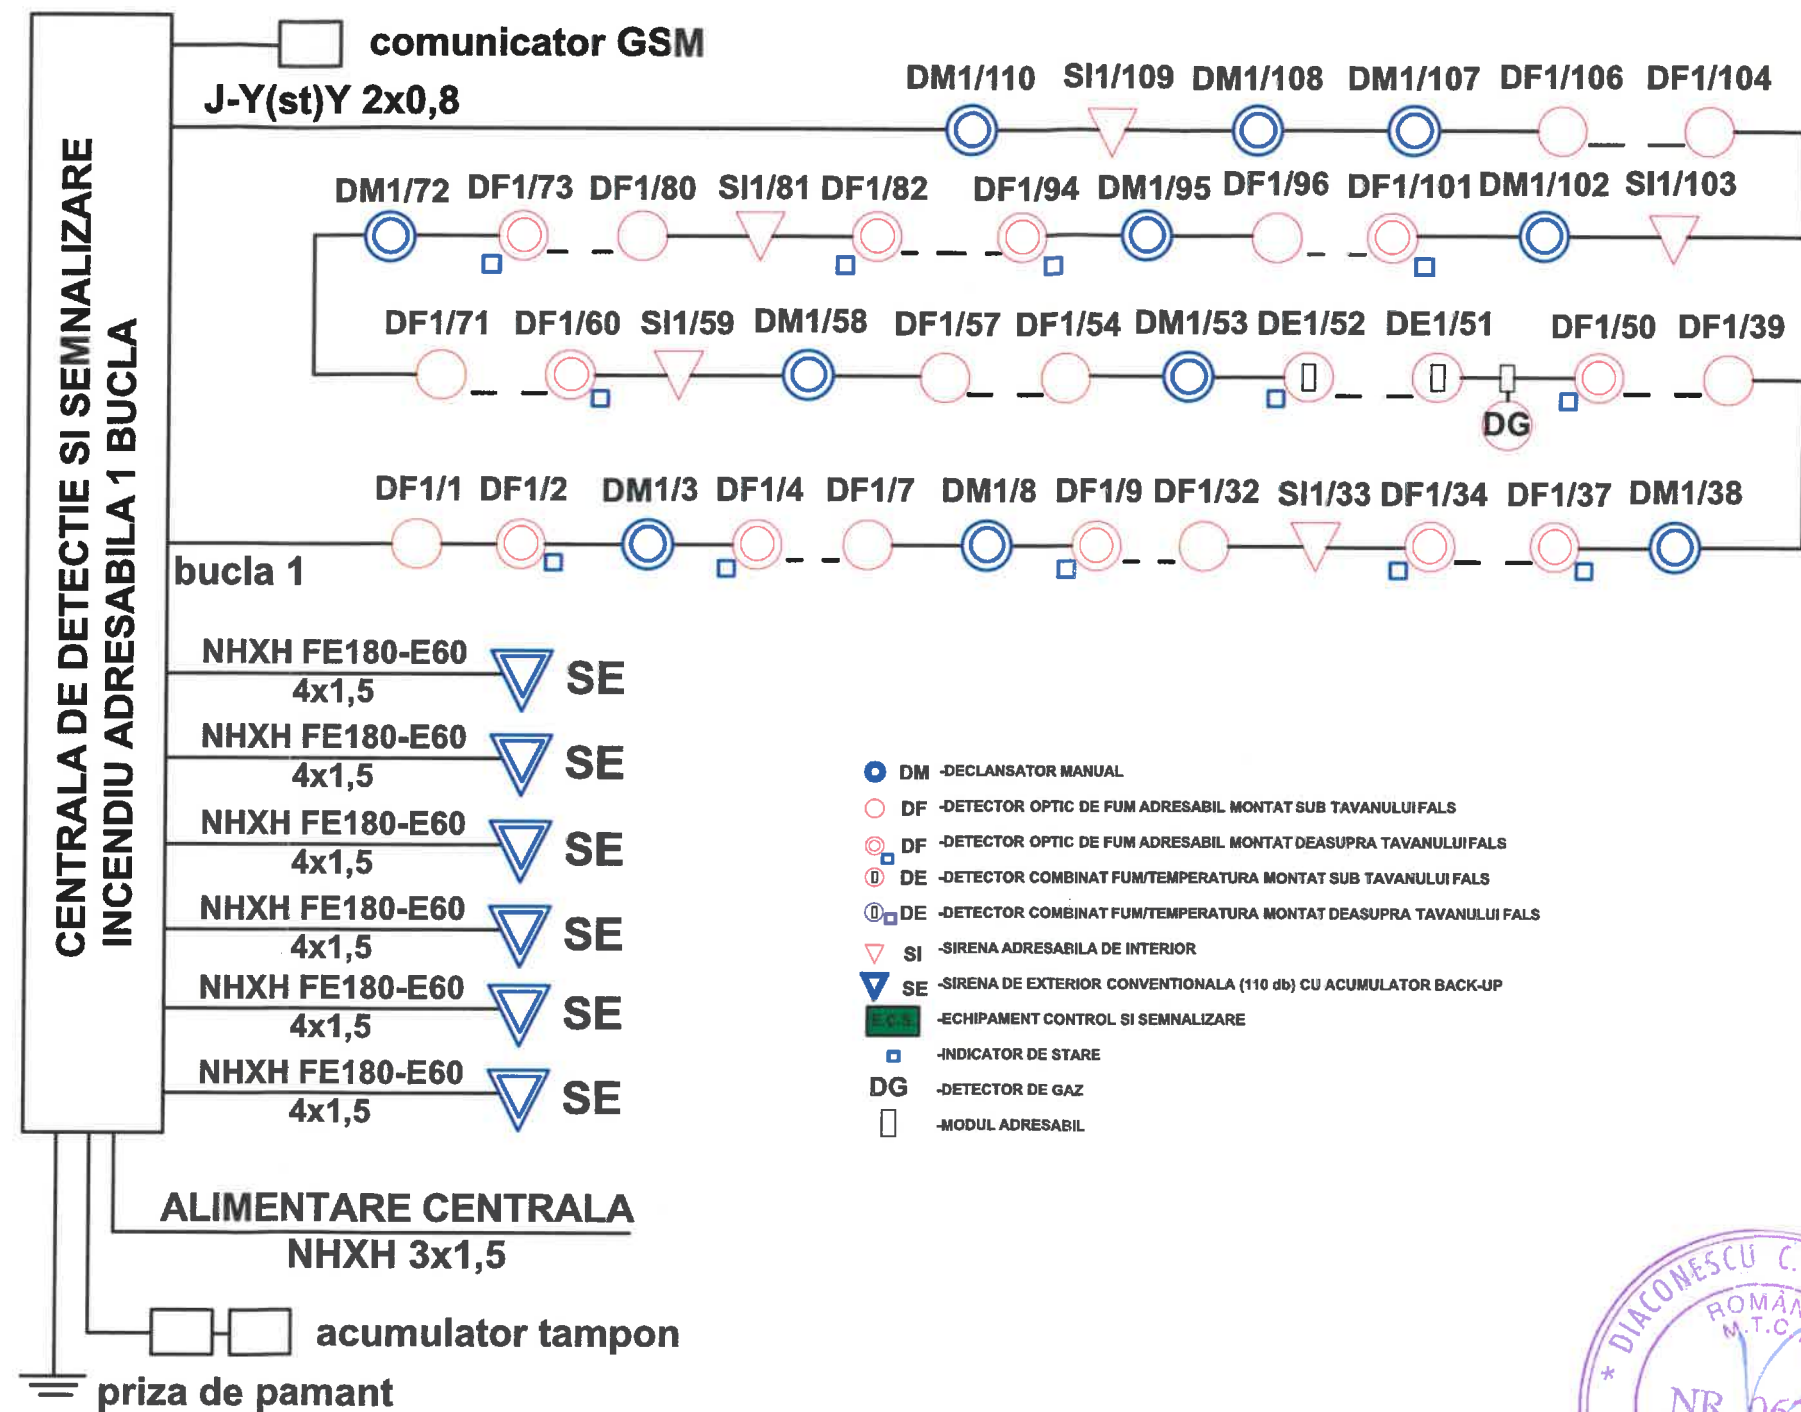


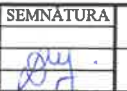

PROIECTANT GENERAL OPM NEW EXCLUSIVE GROUP S.R.L.		PROIECTANT DE SPECIALITATE S. C. DIAGAB DESIGN SRL Branesti, Str. Principala, Nr. 255, Jud. Dambovitza Nr.Ordine in Registrul Comertului: J15/35/2016 Cod Unic de Inregistrare : 35412187		BENEFICIAR: UAT MARACINENI	NR. PROIECT: 166/2022
		AMPLASAMENT: sat Maracineni, comuna Maracineni, judetul Arges			
		DENUMIRE PROIECT: Construire, echipare si operationalizare Cresa, sat Maracineni, comuna Maracineni, judetul Arges			
SEF PROJECT	ARH. URB. ANAMRAIA GEORGESCU	SEMNATURA:	SCARA:	DENUMIRE PLANSĂ: INSTALATII DETECTARE, SEMNALIZARE SI ALARMARE LA INCENDIU-SCHEMA BLOC-	FAZA: DTAC
PROIECTAT	ING. DIACONESCU BOGDAN		DATA: 2022		NR. PLANSĂ: ID 01
DESENAT	ING. DIACONESCU BOGDAN				
Acest proiect este proprietatea intelectuala a SC. DIAGAB DESIGN S.R.L. Instrainarea, multiplicarea sau folosirea cu alta destinatie decat cea prevazuta a planselor sau materialelor aferente intra sub incidenta legii dreptului de autor.					

Acest proiect este proprietatea intelectuală a SC. DIAGAB DESIGN S.R.L. Instruirea, multiplicarea sau folosirea cu altă destinație decât cea prevăzută a planșelor sau materialelor aferente intra sub incidența legii dreptului de autor.