


Tablou electric TGD

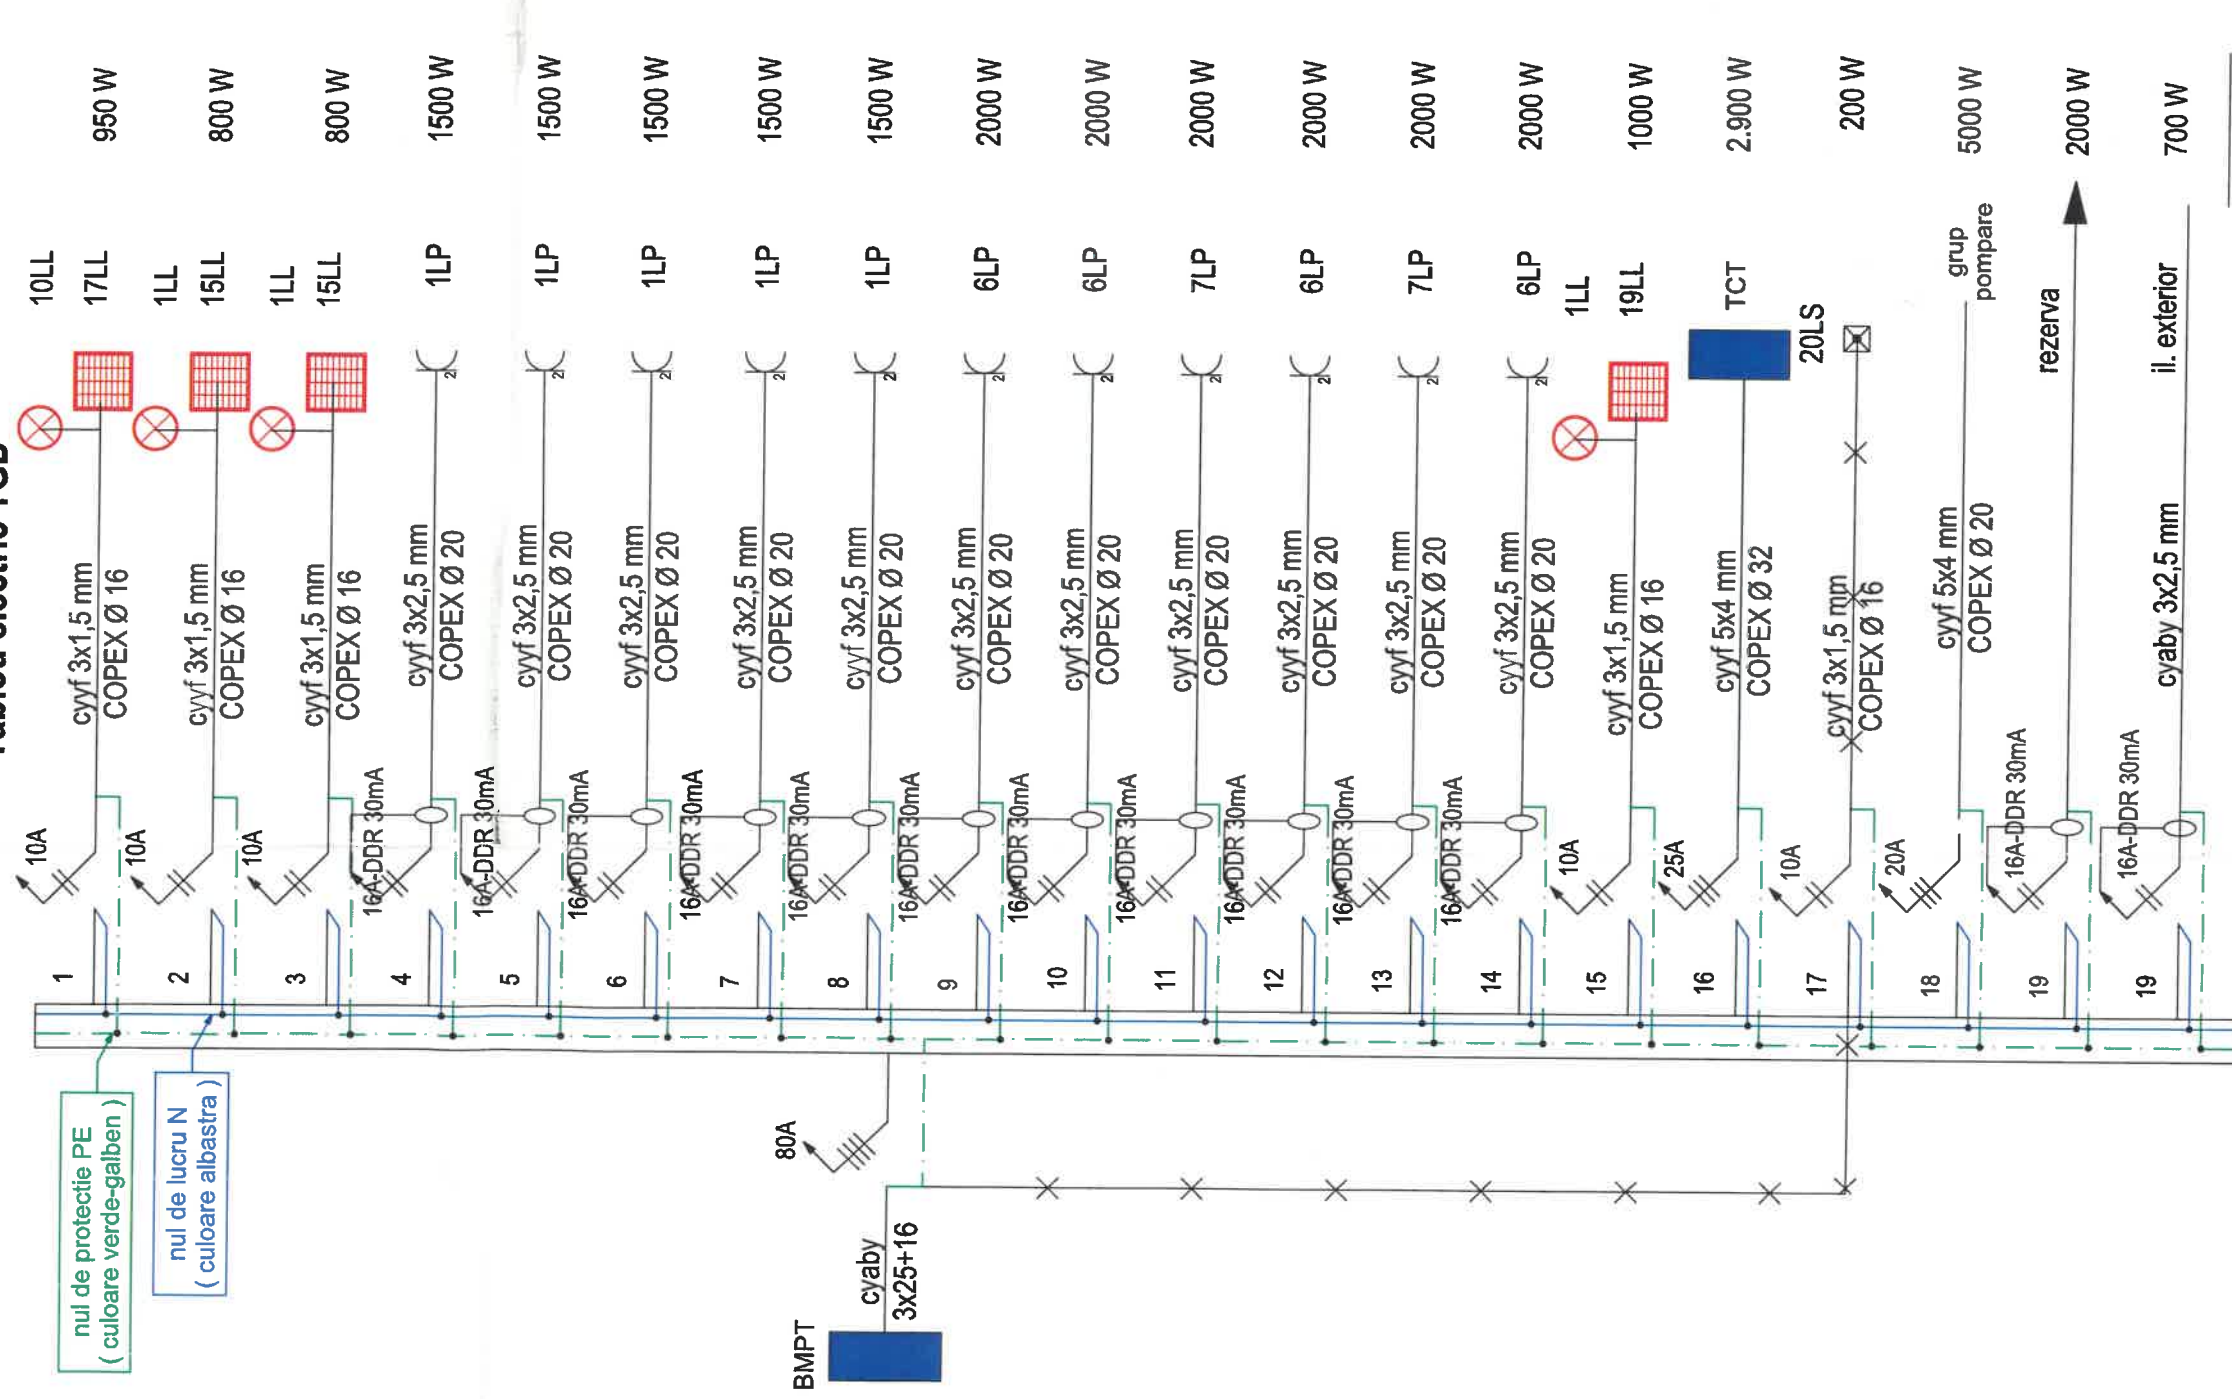

$P_i = 33.840 \text{ W}$
 $P_{abs} = 27.080 \text{ W}$
 $\cos\phi = 0,80$



PROIECTANT GENERAL		PROIECTANT DE SPECIALITATE		BENEFICIAR		NR. PROIECT	
OPM NEW EXCLUSIVE GROUP S.R.L.		S. C. DIAGAB DESIGN SRL. Branesti, Str. Principala, Nr. 255, Jud. Dambovitza Nr.Ordine in Registrul Comertului: J15/35/2016 Cod Unic de Inregistrare : 35412187		UAT MARACINENI		166/2022	
OPM		ING. DIACONESCU BOGDAN		AMPLASAMENT:		166/2022	
NEW EXCLUSIVE GROUP		ING. DIACONESCU BOGDAN		DENUMIRE PROIECT:		166/2022	
SEF PROIECT		ING. DIACONESCU BOGDAN		DENUMIRE PLANSĂ:		166/2022	
PROIECTAT		ING. DIACONESCU BOGDAN		INSTALATII ELECTRICE		166/2022	
DESENAT		ING. DIACONESCU BOGDAN		-SCHEMA MONOFILARA TGD-		166/2022	
Faza		il. exterior		Construire, echipare si operationalizare Cresca, sat Maracineni, comuna Maracineni, judetul Arges		166/2022	
Faza		il. exterior		Construire, echipare si operationalizare Cresca, sat Maracineni, comuna Maracineni, judetul Arges		166/2022	

Acest proiect este proprietatea intelectuală a SC. DIAGAB DESIGN S.R.L. Instructiunile sau foloseste a planșelor sau materialelor diferite înra
sub incidența legii dreptului de autor.