
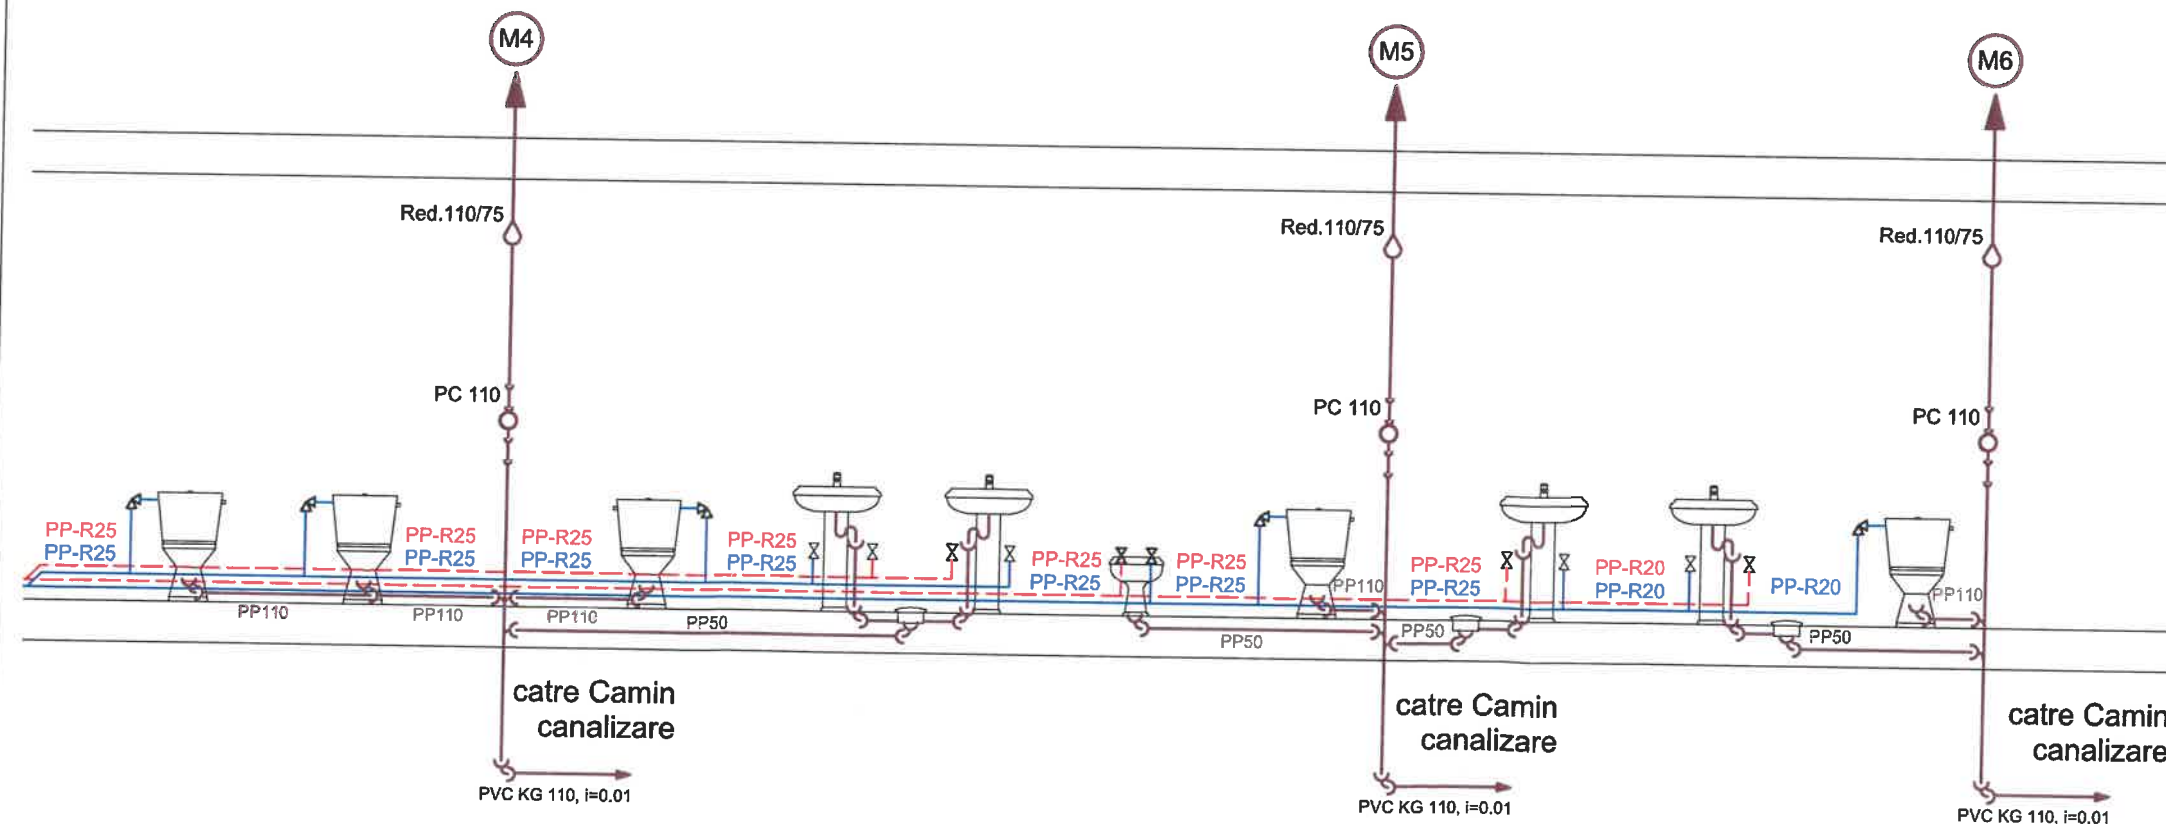


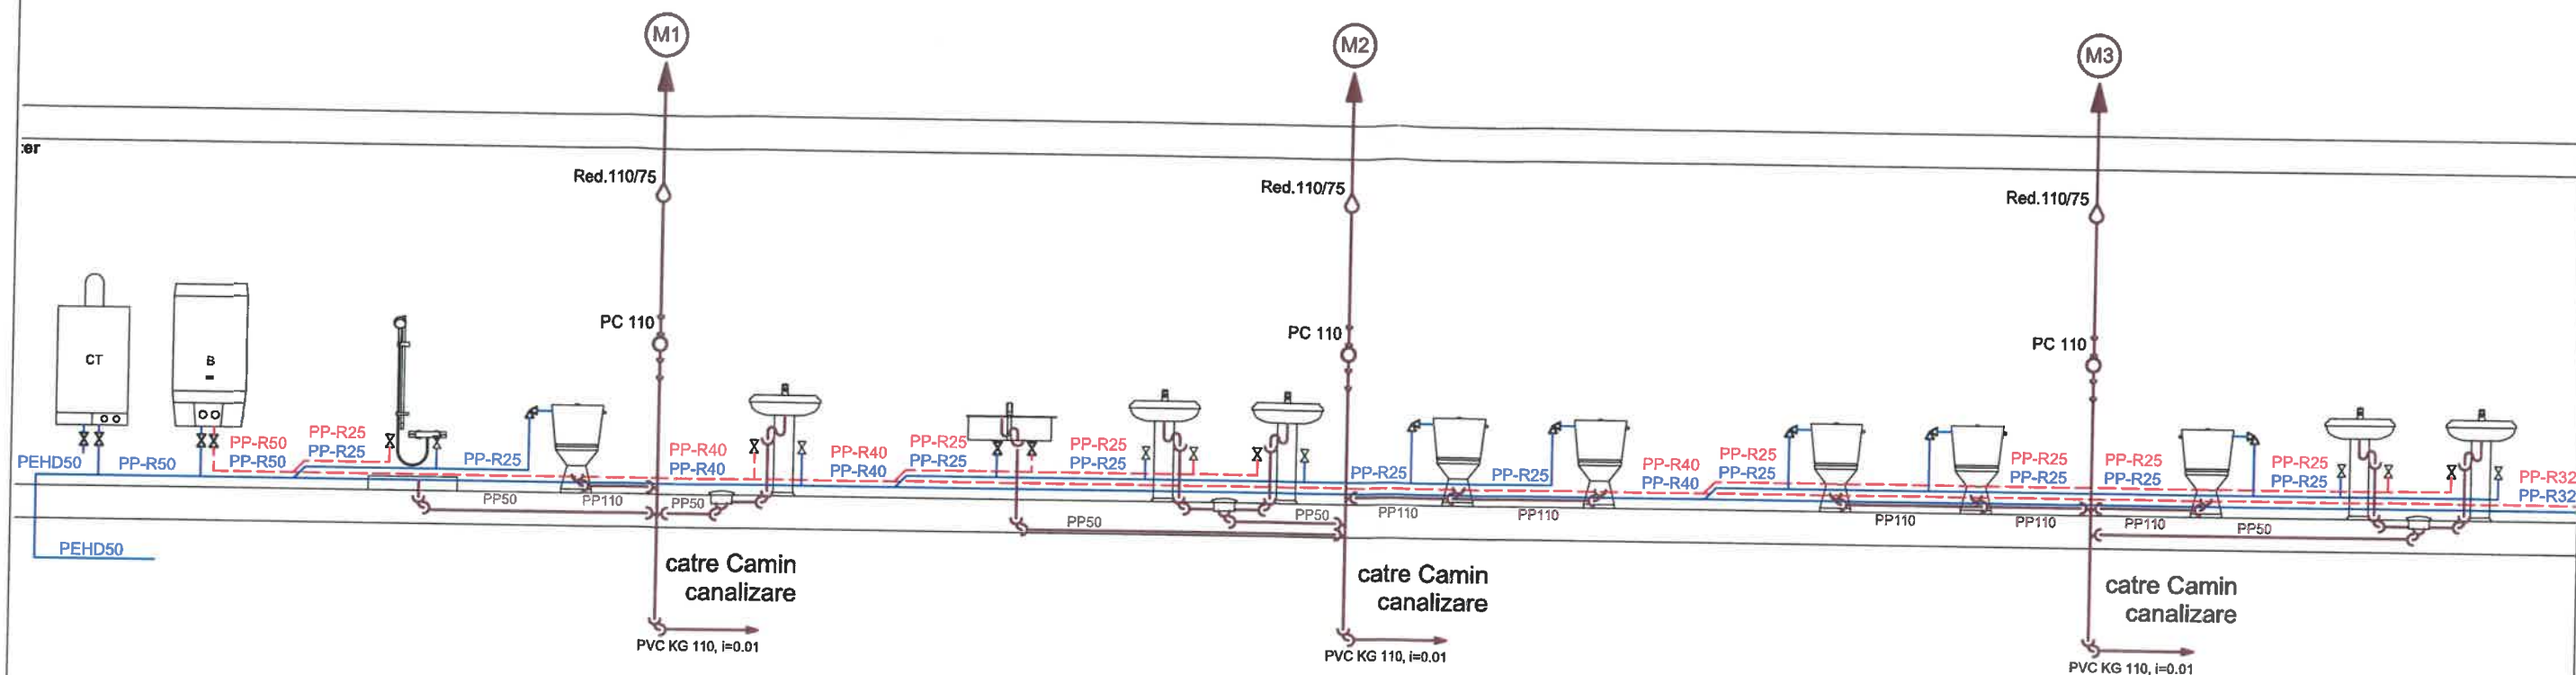

PROIECTANT GENERAL OPM NEW EXCLUSIVE GROUP S.R.L. 		PROIECTANT DE SPECIALITATE S. C. DIAGAB DESIGN SRL. Branesti, Str. Principala, Nr. 255, Jud. Dambovitza Nr. Ordine in Registrul Comerului: J15/35/2016 Cod Unic de Inregistrare : 35412187		BENEFICIAR: UAT MARACINENI	NR. PROIECT: 166/2022
		AMPLASAMENT: sat Maracineni, comuna Maracineni, judetul Arges			
		DENUMIRE PROIECT: Construire, echipare si operationalizare Cresa, sat Maracineni, comuna Maracineni, judetul Arges			
SEF PROIECT PROIECTAT DESENAT	ARH. URB. ANAMRAIA GEORGESCU ING. DIACONESCU BOGDAN ING. DIACONESCU BOGDAN	SEMNAȚURA 	SCARA: DATA: 2022	DENUMIRE PLANSĂ: INSTALATII SANITARE -SCHEMA COLOANELOR-	FAZA: DTAC NR. PLANSĂ: IS 01

Acest proiect este proprietatea intelectuală a SC. DIAGAB DESIGN S.R.L. Instruirea, multiplicarea sau folosirea cu altă destinație decât cea prevăzută a planselor sau materialelor aferente intra sub incidența legii dreptului de autor.