
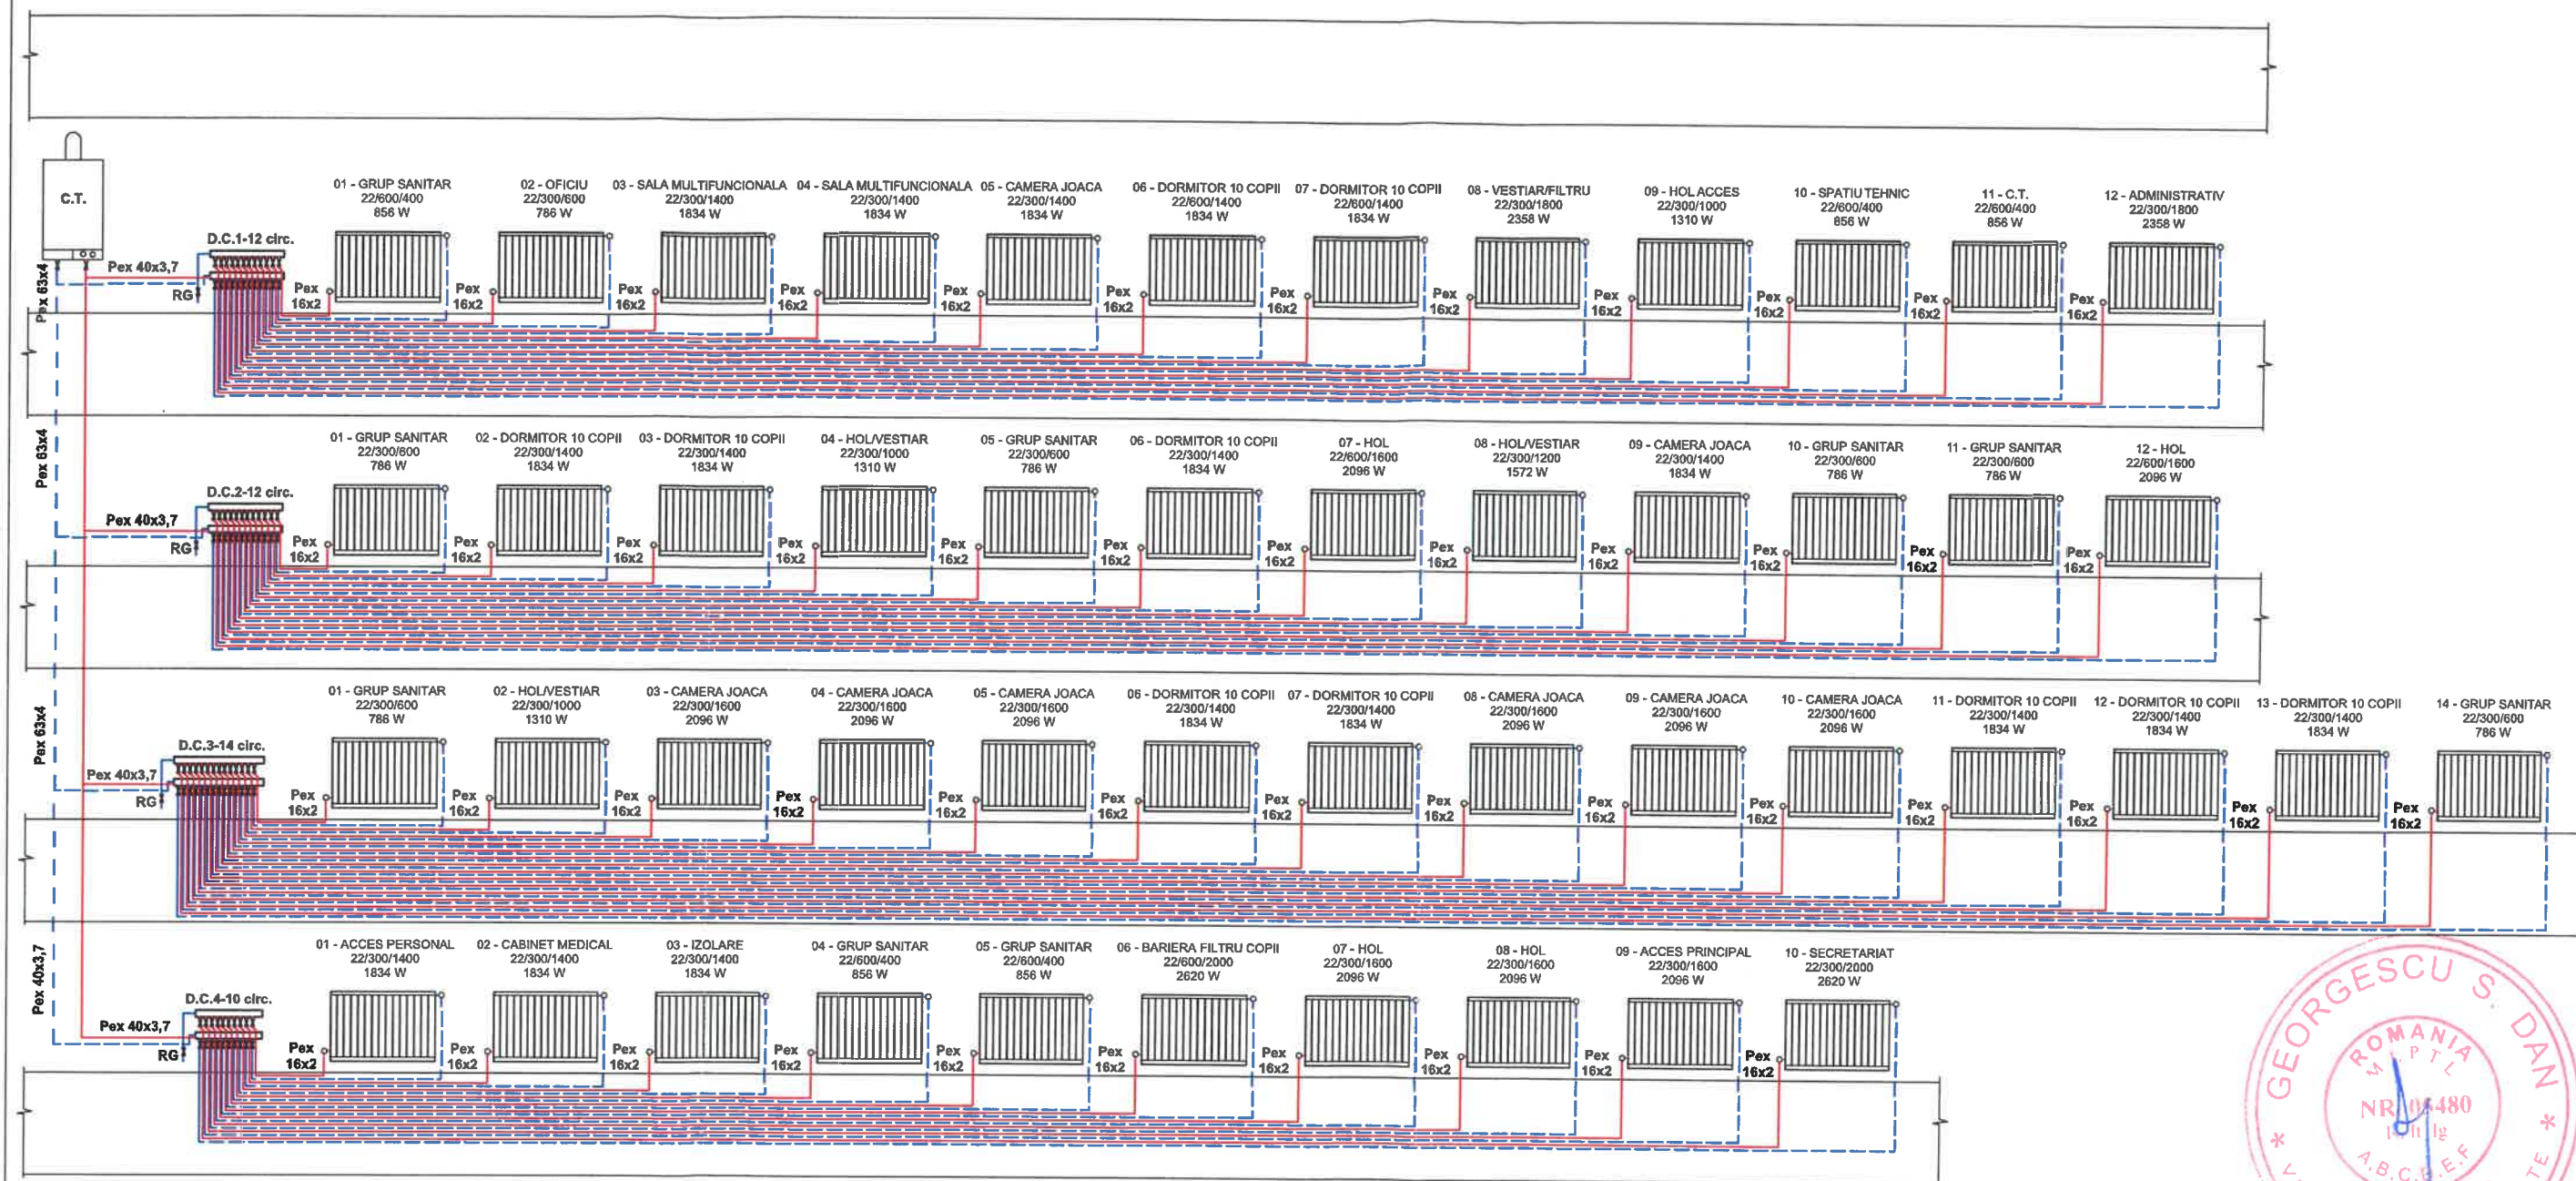


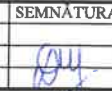

PROIECTANT GENERAL OPM NEW EXCLUSIVE GROUP S.R.L.  NEW EXCLUSIVE GROUP		PROIECTANT DE SPECIALITATE S. C. DIAGAB DESIGN SRL. Branești, Str. Principala, Nr. 255, Jud. Dambovită Nr.Ordine in Registrul Comerțului: J15/35/2016 Cod Unic de Inregistrare : 35412187		BENEFICIAR: UAT MARACINENI	NR. PROIECT: 166/2022
				AMPLASAMENT: sat Maracineni, comuna Maracineni, judetul Arges	
				DENUMIRE PROIECT: Construire, echipare si operationalizare Cresa, sat Maracineni, comuna Maracineni, judetul Arges	
				DENUMIRE PLANSĂ: INSTALATII TERMICE -SCHEMA COLOANELOR-	
SEF PROIECT PROIECTAT DESENAT	ARH. URB. ANAMRAIA GEORGESCU ING. DIACONESCU BOGDAN ING. DIACONESCU BOGDAN	SEMNATURA 	SCARA: DATA: 2022	FAZA: DTAC NR. PLANSĂ: IT 01	

Acest proiect este proprietatea intelectuală a S.C. DIAGAB DESIGN S.R.L. Instruirea, multiplicarea sau folosirea cu alta destinatie decat cea prevazuta a planselor sau materialelor aferente intra sub incidenta legii dreptului de autor.