




DETALIU FUNDAȚIE
2 - 2

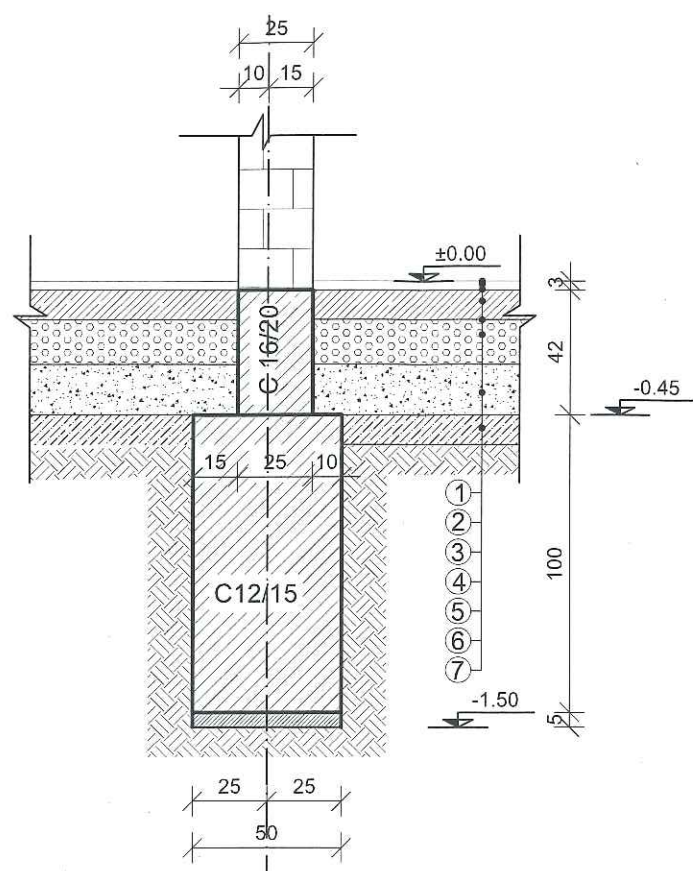

DETALIU FUNDAȚIE
1 - 1

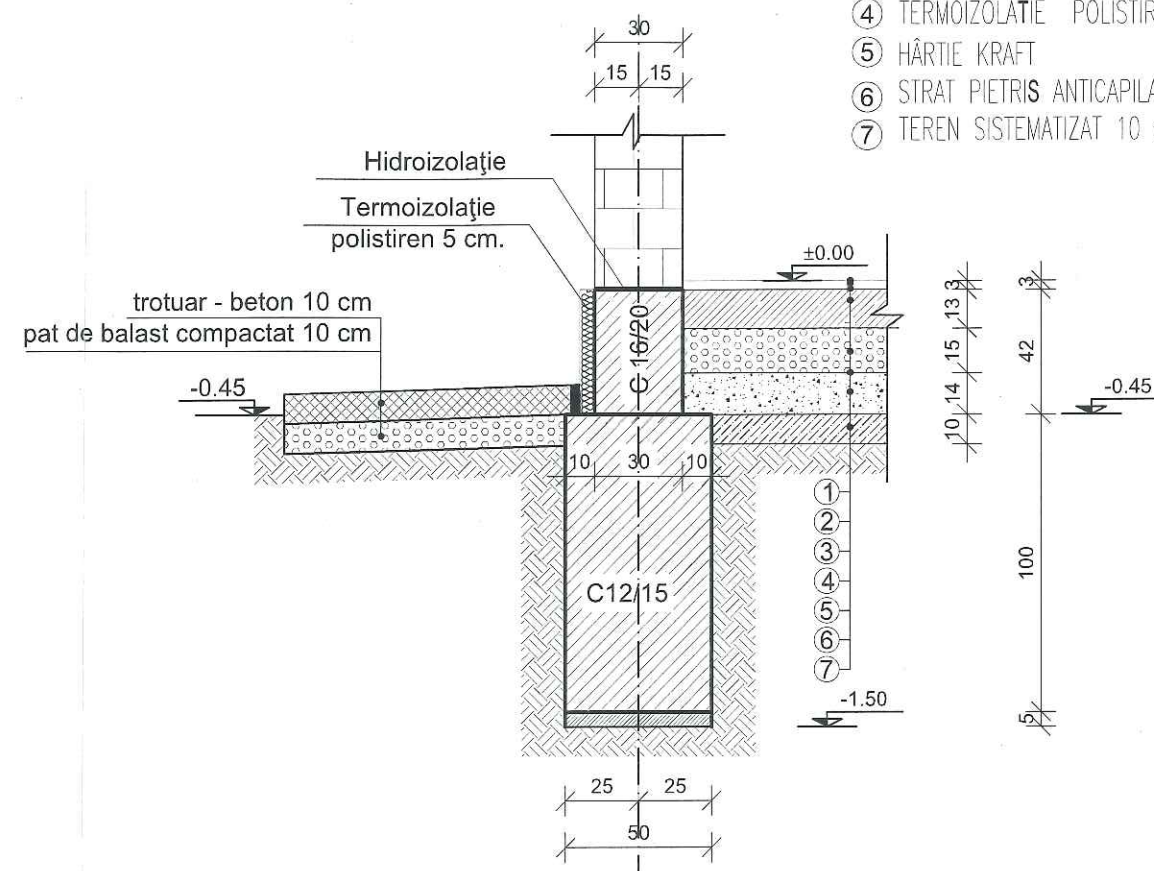

DETALIU FUNDAȚIE
3 - 3

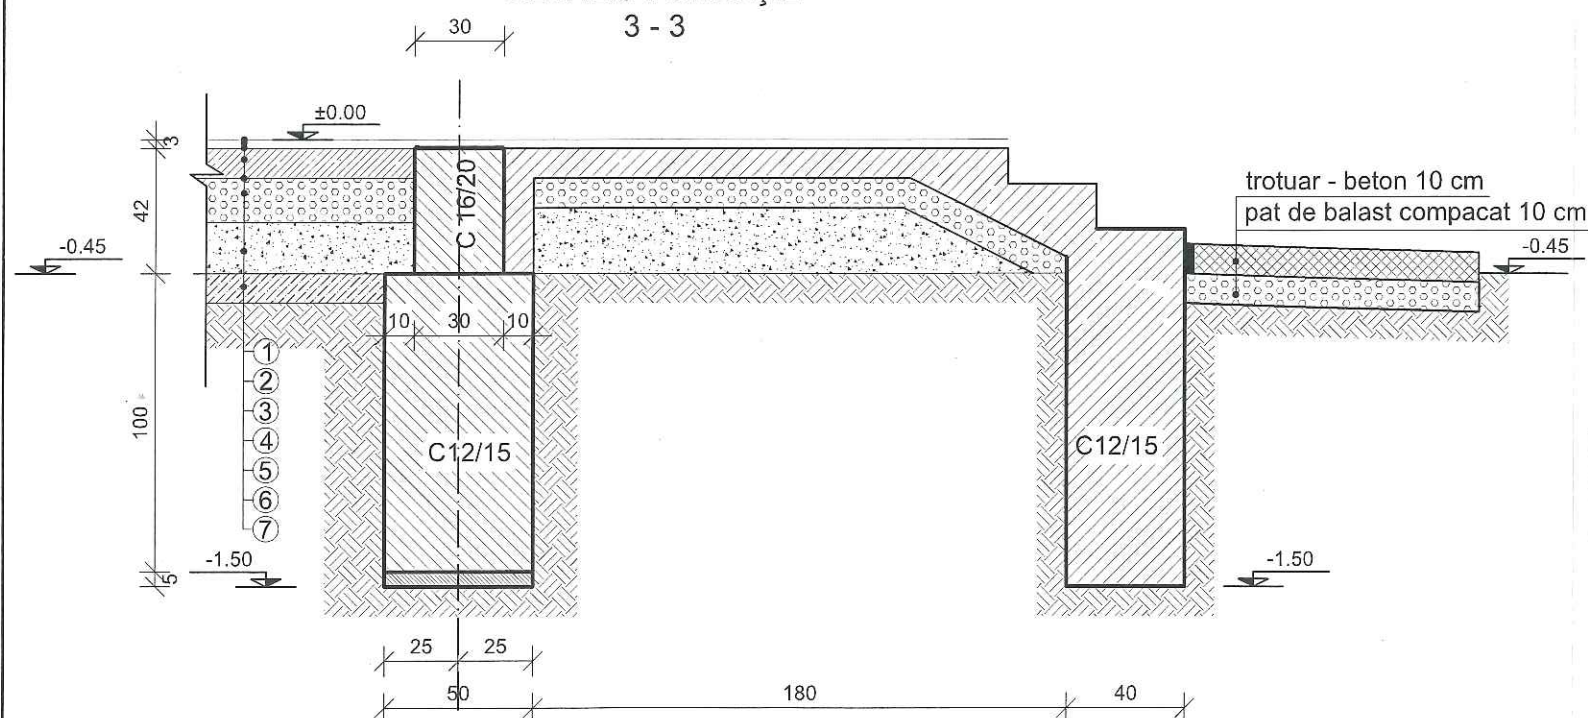

BETON CLASA:
- C16/20 (B250), dozaj minim de ciment: 280 kg/mc, raport A/C maxim 0.60, S3, CEM II A-S 32.5/0-16, XC1
- BST500S
acoperiri cu beton
- 5cm - in elevatii
- 4cm - in grinzi

categoria de importanta: C normala conform H.C. NR. 766/1997
clasa de importanta: II conform P100 - 1/2012

PROIECTANT GENERAL: OPM NEW EXCLUSIVE GROUP S.R.L.
PROIECTANT DE SPECIALITATE REZISTENTA: S.C. **BIROU DE PROIECTARE BISI CON** S.R.L.
CUI: 27676331

BENEFICIAR:
U.A.T. COMUNA MARACINENI, JUDETUL ARGES
DRAGASANI, str. Dumitru Bagdasar nr. 55A, jud. VALCEA

Proiect Nr.:
80R/2022

SPECIFICATIE	NUMELE	SEMNATURA	Scara: 1:25
PROIECTAT	ing. GRIGORE Ciprian	<i>Grigore</i>	Data: 11.2022
DESENAT	ing. GRIGORE Ciprian		

TITLU PROIECT:
CONSTRUIRE, ECHIPARE SI OPERATIONALIZARE CRESA,
SAT MARACINENI, COMUNA MARACINENI, JUDETUL ARGES

Faza:
D.T.A.C.

DETALII FUNDATII
Plansa Nr.:
R-02