



str. V. Mititi - CP145 - CP149 - PAFSIN SN10000 PN1 DN1280 - L=148m

str. V. Mititi - CP124 - CP145 - PAFSIN SN10000 PN1 DN1100 - L=728m

str. V. Mititi - CP149 - CP150 - PAFSIN SN10000 PN1 DN1350 - L=37m

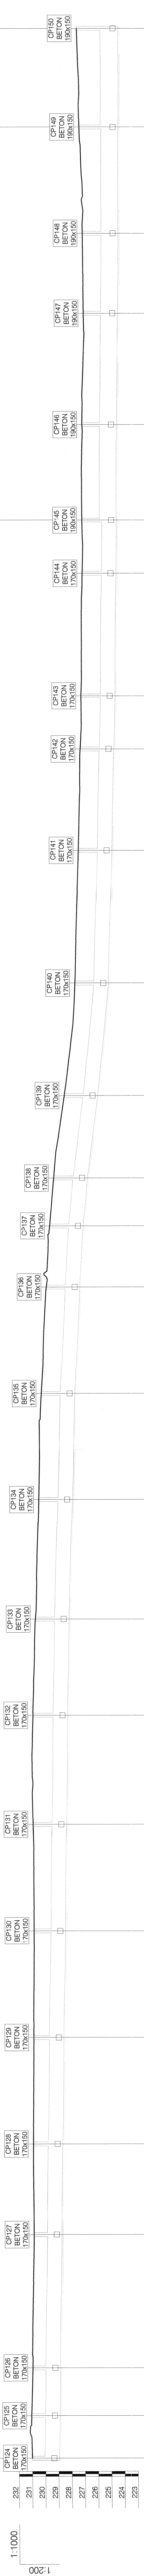

Date hidraulice		DN1100 - I=3.0‰ Qmax=2367.7l/s Vmax=2.5m/s	DN1100 - I=6.5‰ Qmax=3576.0l/s Vmax=3.8m/s	DN1100 - I=9.9‰ Qmax=4457.9l/s Vmax=4.7m/s	DN1100 - I=12.6‰ Qmax=5066.1l/s Vmax=5.3m/s	DN1100 - I=17.1‰ Qmax=6924.9l/s Vmax=6.2m/s	DN1100 - I=27.2‰ Qmax=7550.9l/s Vmax=7.9m/s	DN1100 - I=19.8‰ Qmax=6357.8l/s Vmax=6.7m/s	DN1100 - I=5.9‰ Qmax=3363.9l/s Vmax=3.5m/s	DN1100 - I=4.7‰ Qmax=3000.1l/s Vmax=3.2m/s	DN1100 - I=4.5‰ Qmax=2822.2l/s Vmax=3.1m/s	DN1100 - I=2.9‰ Qmax=2055.8l/s Vmax=2.2m/s	DN1100 - I=2.6‰ Qmax=2196.5l/s Vmax=2.3m/s	DN1280 - I=0.8‰ Qmax=1738.9l/s Vmax=1.4m/s	DN1280 - I=3.3‰ Qmax=3724.4l/s Vmax=2.9m/s	DN1280 - I=0.8‰ Qmax=1738.9l/s Vmax=1.4m/s	DN150 - I=0.8‰ Qmax=2000.0l/s Vmax=1.4m/s
Cota teren [m]	231.01	230.76	230.56	230.03	229.63	229.04	228.19	227.37	227.07	226.90	226.83	226.70	226.72	226.61	226.53	226.83	227.00
Pantale [m]	16.00	41.00	36.00	40.00	40.00	18.00	31.00	42.00	50.00	38.00	20.00	46.00	20.00	36.00	42.00	40.00	37.00
Distanțe Cumulate [m]	0.00	279.00	239.00	400.00	440.00	483.00	512.00	554.00	604.00	642.00	662.00	708.00	728.00	764.00	806.00	876.00	913.00
Acoperire [m]	0.95	1.59	1.43	1.44	1.44	1.44	1.44	1.44	1.44	1.44	1.47	1.44	1.33	1.41	1.31	1.60	1.79
Cota inferior tub [m]	2.15	2.73	2.63	2.64	2.64	2.64	2.64	2.64	2.64	2.64	2.67	2.64	2.71	2.79	2.69	2.95	3.24
Adancime sapatura [m]	2.25	2.99	2.98	2.99	2.99	2.99	2.99	2.99	2.99	2.99	2.99	2.99	2.99	2.99	2.99	2.99	3.24
Cota excavatie [m]	228.86	228.12	228.25	227.49	227.09	226.80	226.65	224.83	224.53	224.35	224.16	224.06	224.01	223.91	223.84	223.86	223.85
Profil [km+m]	0+000	0+016	0+034	0+054	0+074	0+094	0+118	0+158	0+198	0+238	0+278	0+318	0+360	0+400	0+440	0+481	0+512

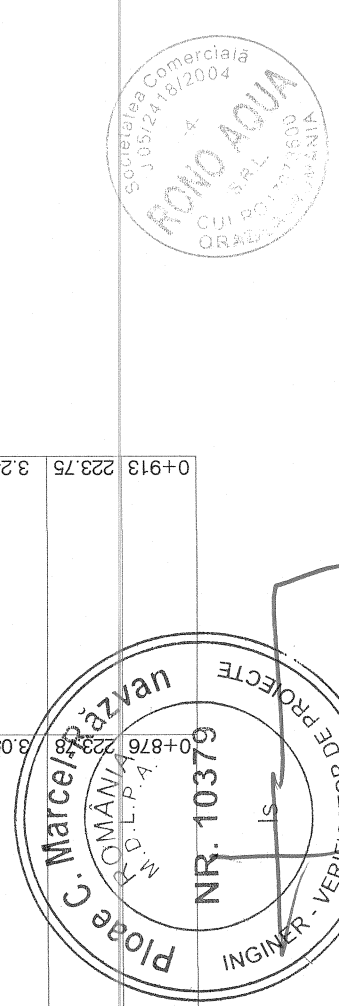

VERIFICATOR	VERIFICATOR/EXPERT	SEMANTURA	CERINTA	Referințe nr.	15/15.11.2022
REFERAT/EXPERTIZANR / DATA					
Asocierea S.C. RONO AQUA S.R.L. Pradea, str. Aluninei, nr.1, bl.C31, ap.26, tel:0745134594, fax: 0374009457 și		S.C. STARCOM EXIM S.R.L. Cui-Napoca, str.Loomotivei,nr.4 tel/fax 0284 433217		Beneficiar:	MUNICIPIUL ZALAU
SPECIFICATIE		NUME	SEMANTURA	Scara:	Faza:
SEF PROIECT	Ing. Balogh Susa Csaba			1:1000 1:200	PT+DE-CSI
PROIECTANT	Ing. Vargi Zolt				
DESEINAT	Ing. Rozsa Val				
Titlu proiect:		MODERNIZARE CORDON DE MOBILITATE URBANA STR.VALEA MITII-STR.MIHAI EMINESCU DIN MUNICIPIUL ZALAU		Proiect nr.	1440/2022
Titlu planșă:		PROFIL LONGITUDINAL CANALIZARE PLUVIALA STR. VALEA MITII		Planșă nr.	50/AC