



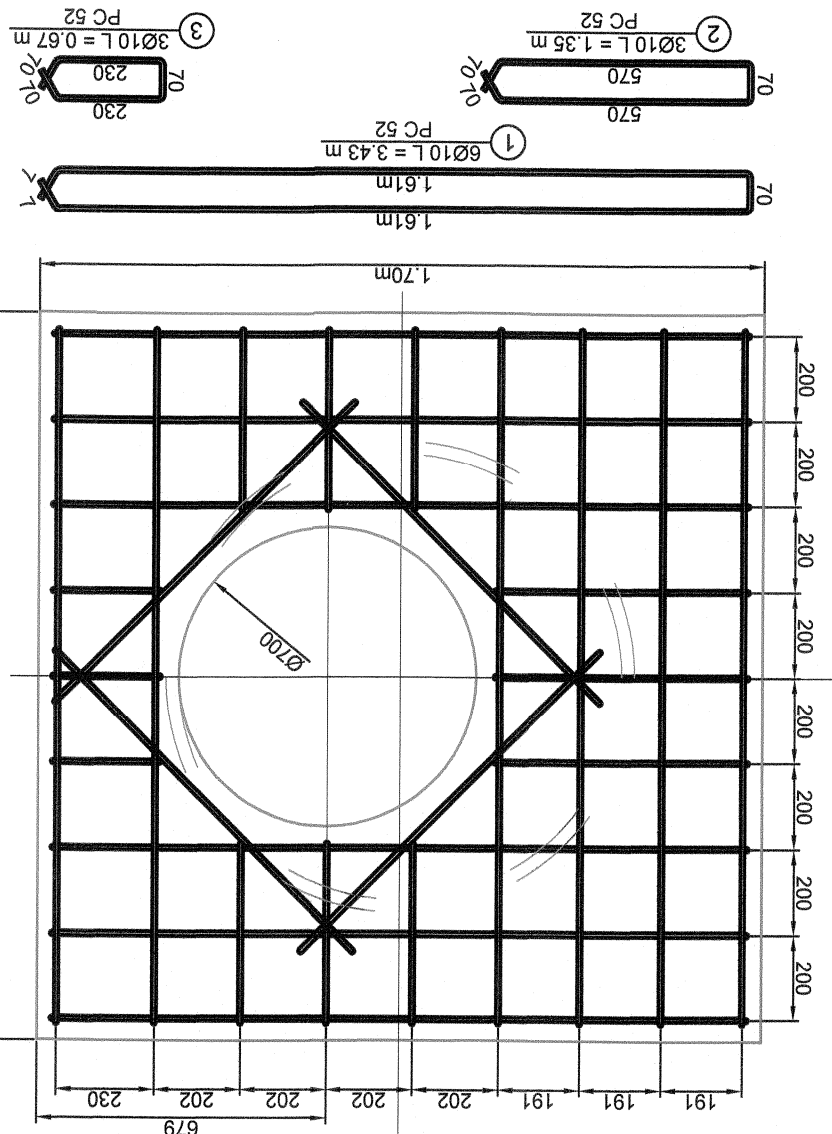

Nr crt		Ø	buc.	Lungime pe buc (m)	Lungime pe diametru (m)
1	10	6	3.43	0	20.58
2	10	3	1.35	0	2.70
3	10	3	0.67	0	1.34
4	10	6	3.43	0	17.15
5	10	6	1.01	0	6.06
6	10	4	1.00	0	2.00
Total lungime / diametru (m)		-	-	49.83	-
Greutate specifica (kg)		-	-	0.617	-
Greutate pe diametru (kg)		-	-	31.00	-
Greutate totala (kg)		-	-	31.00	-


Extras de armatura

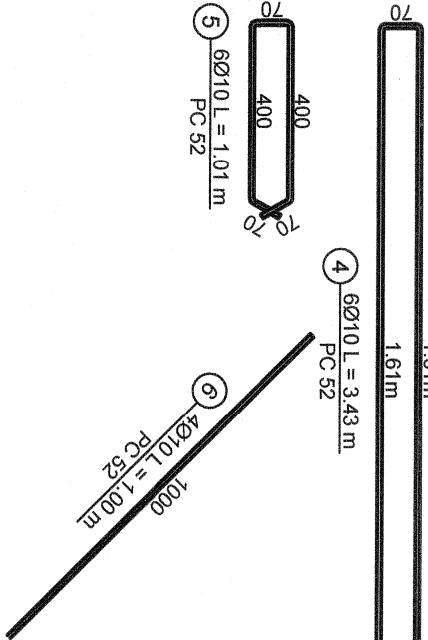

- Strat de asfalt
- Placa de beton prefabricata cu capac de vizitare incastat
- Elemente prefabricate de aducere la cota
- Element de canal prefabricat conic
- Garnitura de etansare din cauciuc si mortar
- Element de canal prefabricat cilindric
- Baza canal cilindrica, cu hidraulica si murle de etansare incastrate
- Beton de egalizare 5 cm
- Strat de placa sparta compactata 20 cm
- Capac carosabil din material compozit 12,5 t
- Etansare cu mortar
- Teu
- Conducta de legatura
- Cor PVC
- Beton de fixare

Nota:

CAMIN DE VIZITARE CU RUPERE DE PANTA Ø1200

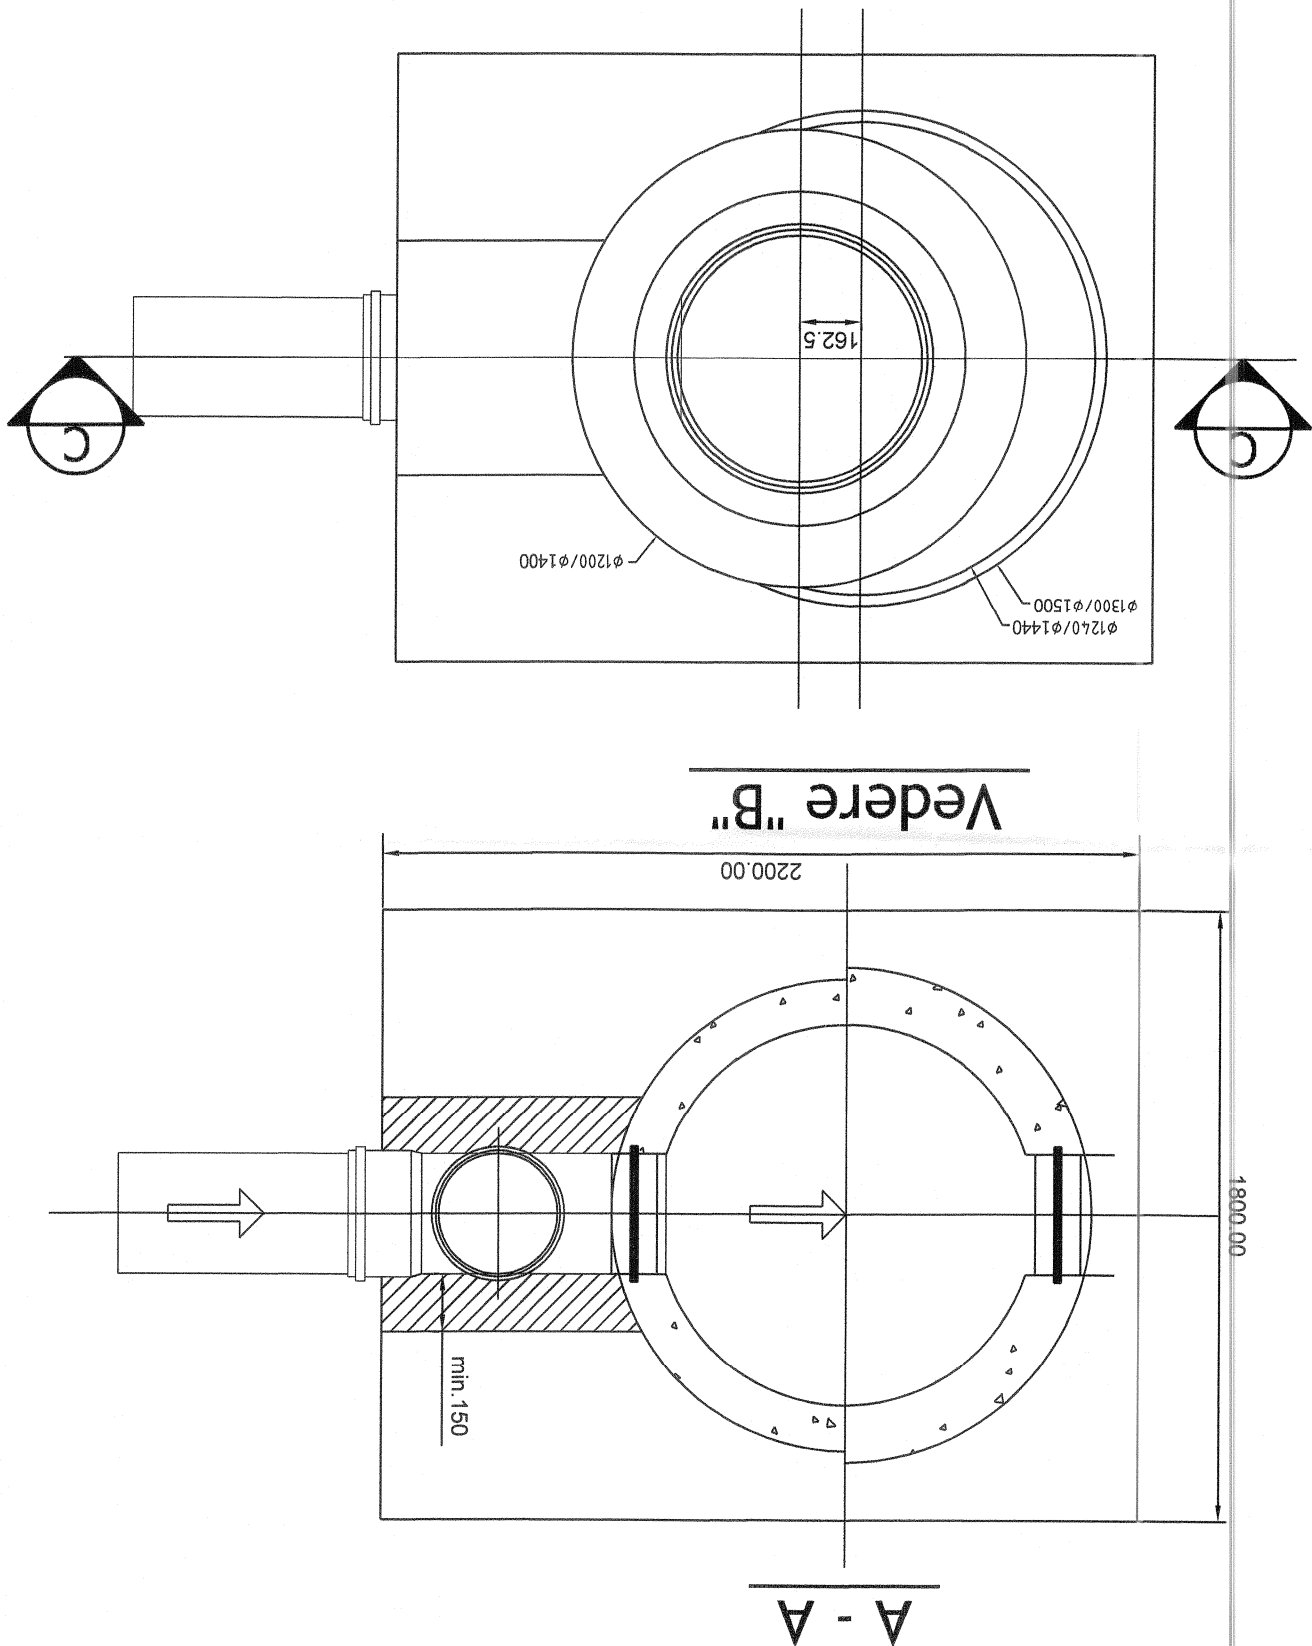

VERIFICATOR	VERIFICATOR DE PROIECT	VERIFICATOR	VERIFICATOR	VERIFICATOR	VERIFICATOR
NUME	NUME	NUME	NUME	NUME	NUME
SEMNATURA	SEMNATURA	SEMNATURA	SEMNATURA	SEMNATURA	SEMNATURA
DATA	DATA	DATA	DATA	DATA	DATA
PROIECTANT	PROIECTANT	PROIECTANT	PROIECTANT	PROIECTANT	PROIECTANT
DESEINAT	DESEINAT	DESEINAT	DESEINAT	DESEINAT	DESEINAT

