


Vedere plan


Scara 1:25

Cămin prefabricat
din beton 170/150

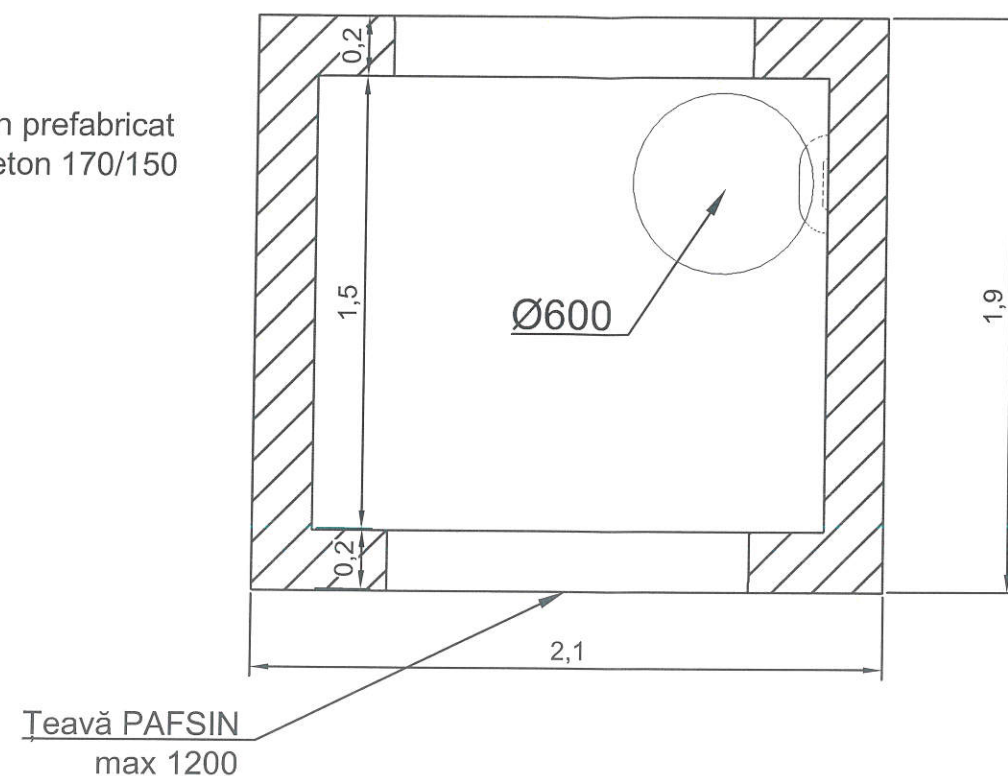

Secțiunea A-A


Scara 1:25

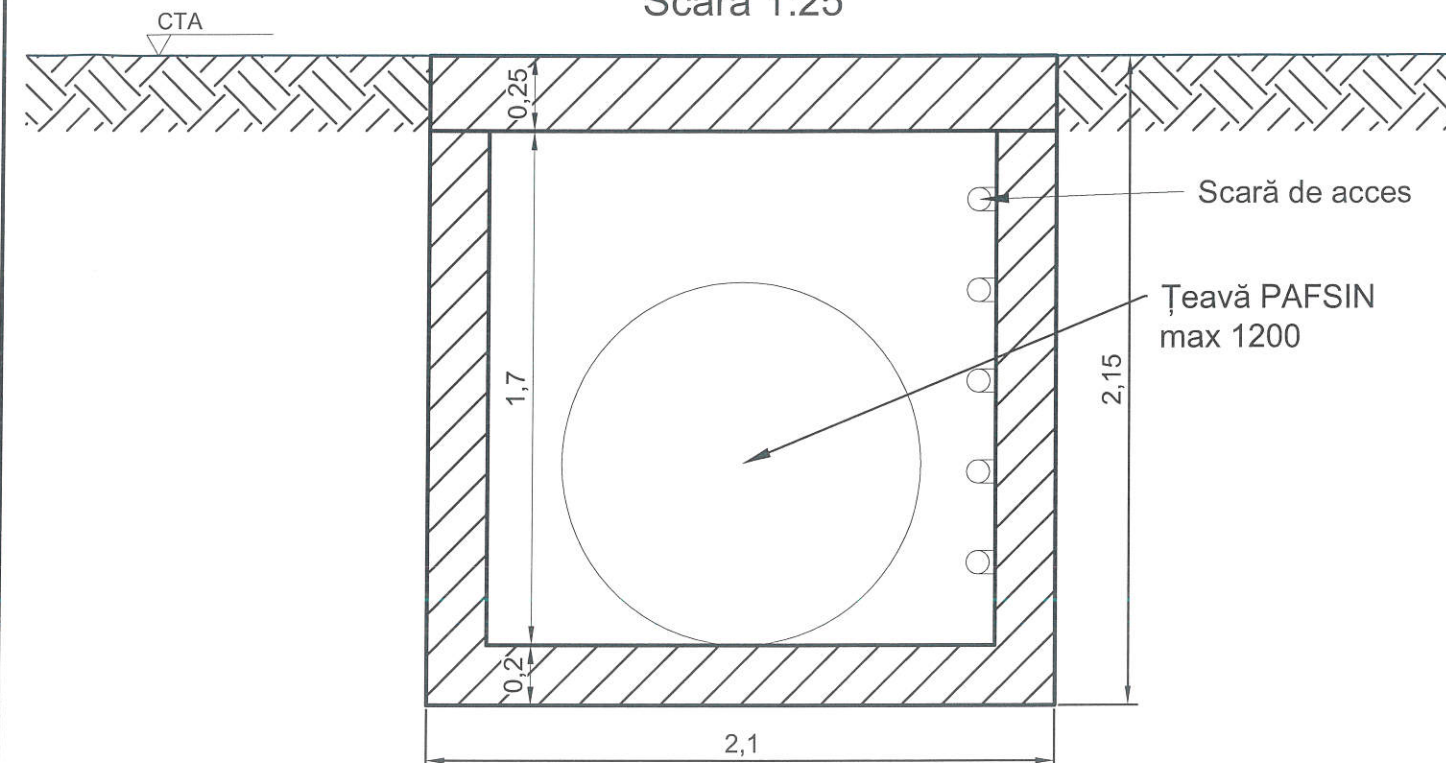

Secțiunea B-B


Scara 1:25

Cămin prefabricat
din beton 170/150

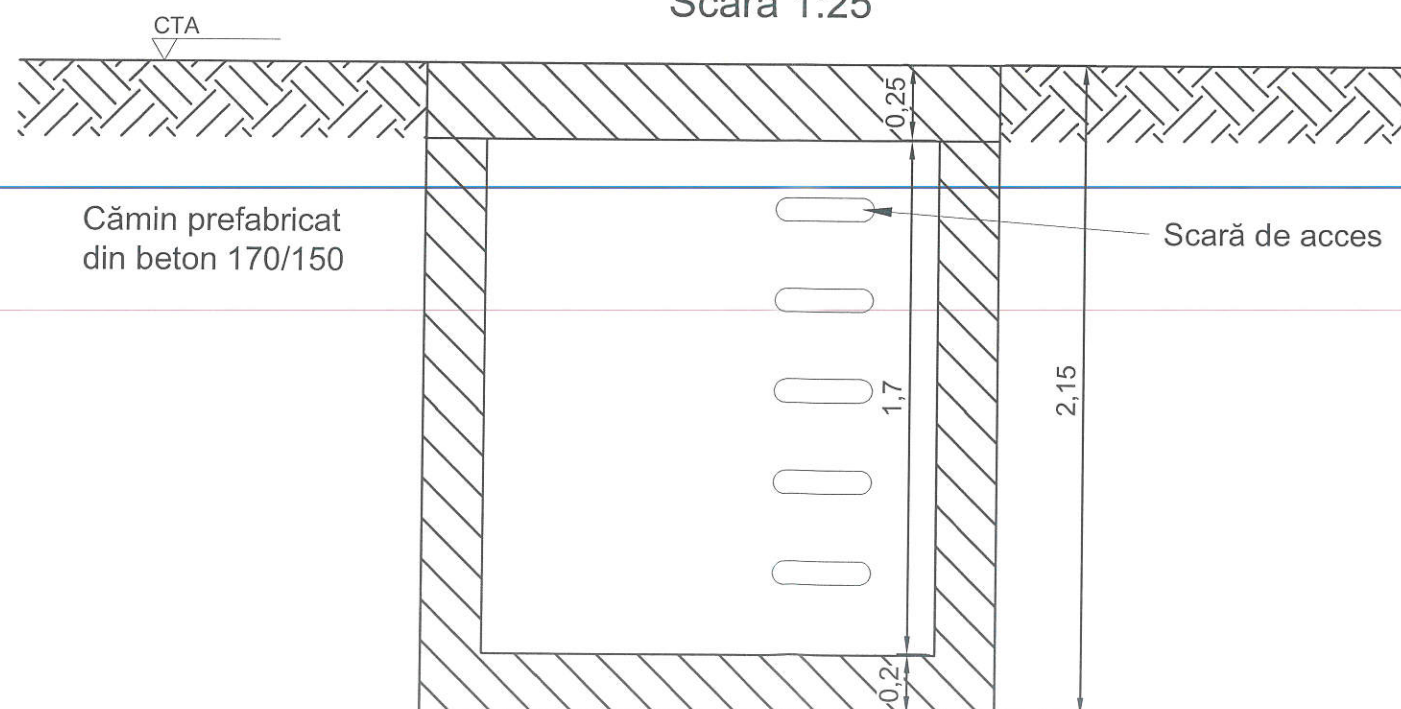

Vedere izometrica

Cămin prefabricat
din beton 170/150

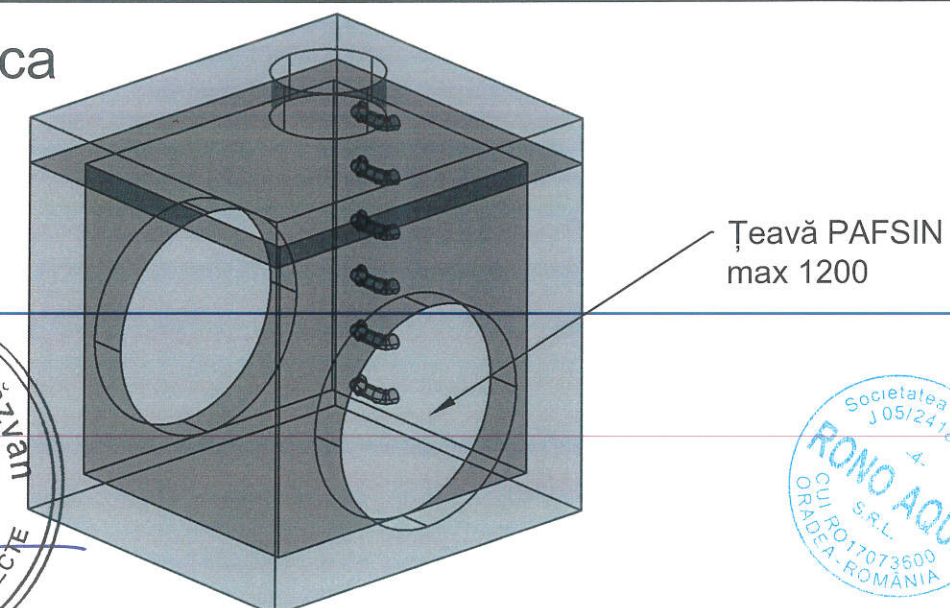

VERIFICATOR	<i>[Signature]</i>	SEMNTURA	CERINTA	Referat nr. <i>17/15.11.2022</i>	
VERIFICATOR/ EXPERT				REFERAT / EXPERTIZA NR. / DATA	
Asocierea S.C. RONO AQUA S.R.L. Oradea, str. Aluminei, nr.1, bl.C31, ap.26, tel:0745134594, fax: 0374009457 si		S.C. STARCOM EXIM S.R.L. Cluj-Napoca, str.Locomotivei,nr.4 tel/fax. 0264 433217		Beneficiar: MUNICIPIUL ZALAU	Proiect nr. 1440/2022
SPECIFICATIE	NUME	SEMNTURA	Scara: 1:25	Titlu proiect: MODERNIZARE CORIDOR DE MOBILITATE URBANA STR.VALEA MITII-STR.MIHAI EMINESCU DIN MUNICIPIUL ZALAU	Faza: PT+DE+CS
SEF PROIECT	Ing. Balogh Soos Csaba	<i>[Signature]</i>		Titlu plansa:	
PROIECTANT	Ing. Varadi Zsolt	<i>[Signature]</i>	Data: 2022	DETALIU CAMIN RECTANGULAR DIN BETON 170/150	Plansa nr. 57/AC
DESENAT	Ing. Rocaci Vlad	<i>[Signature]</i>			