



Vedere plan

Scara 1:25

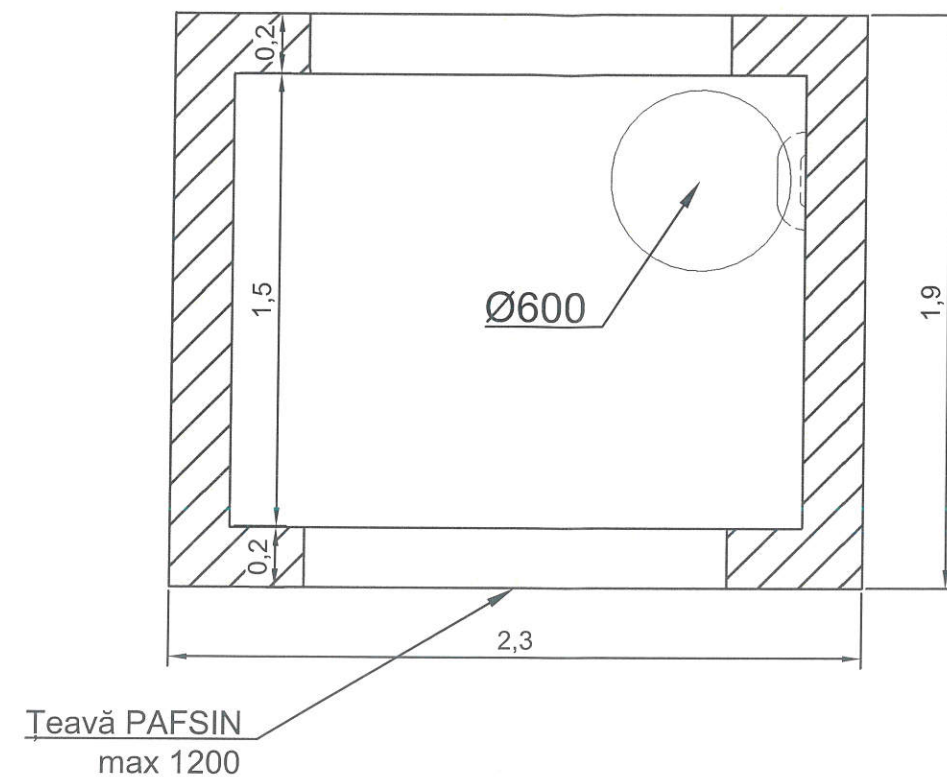


Secțiunea A-A

Scara 1:25

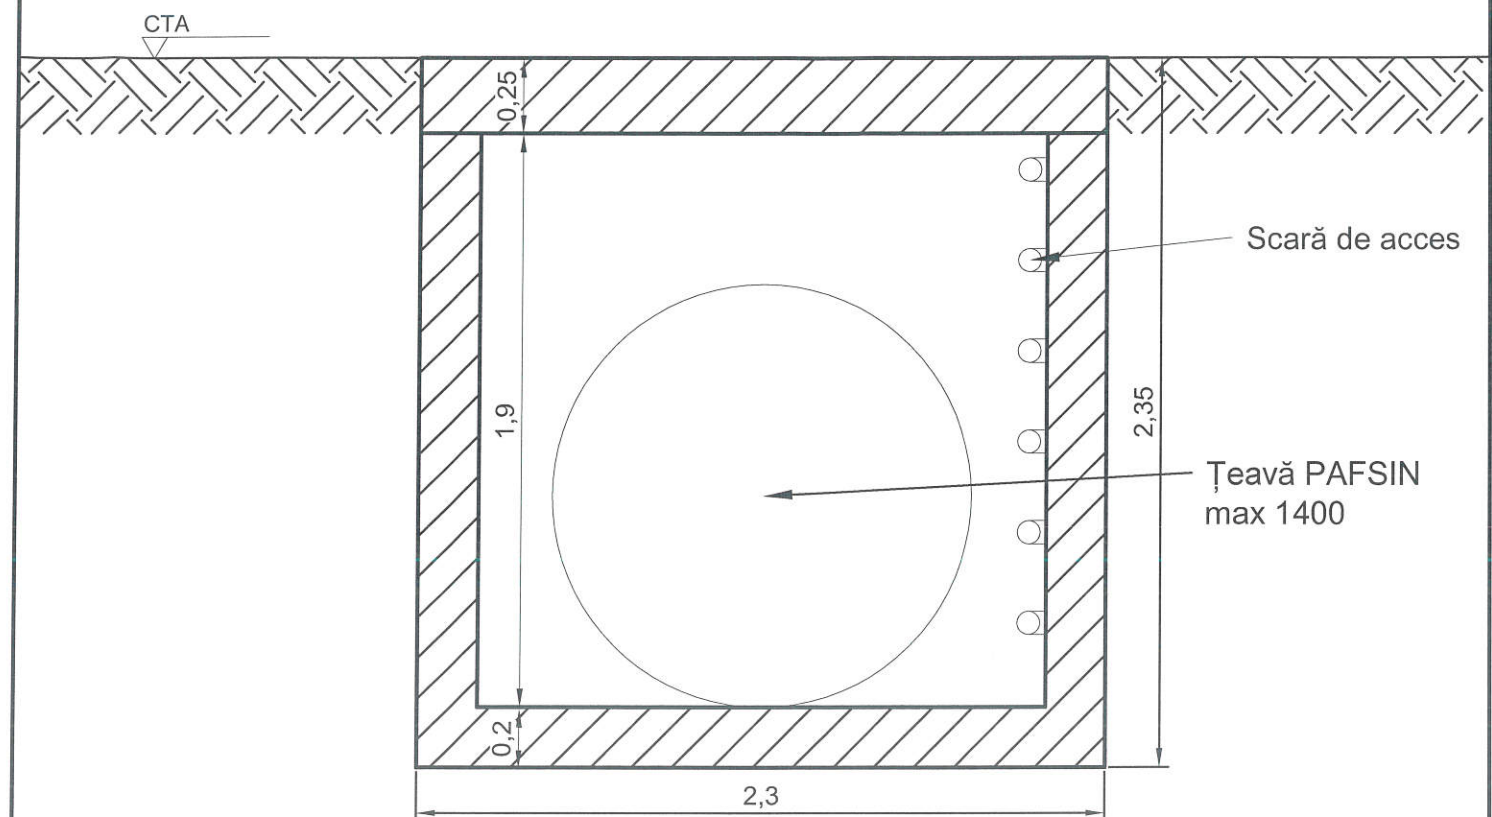


Secțiunea B-B

Scara 1:25

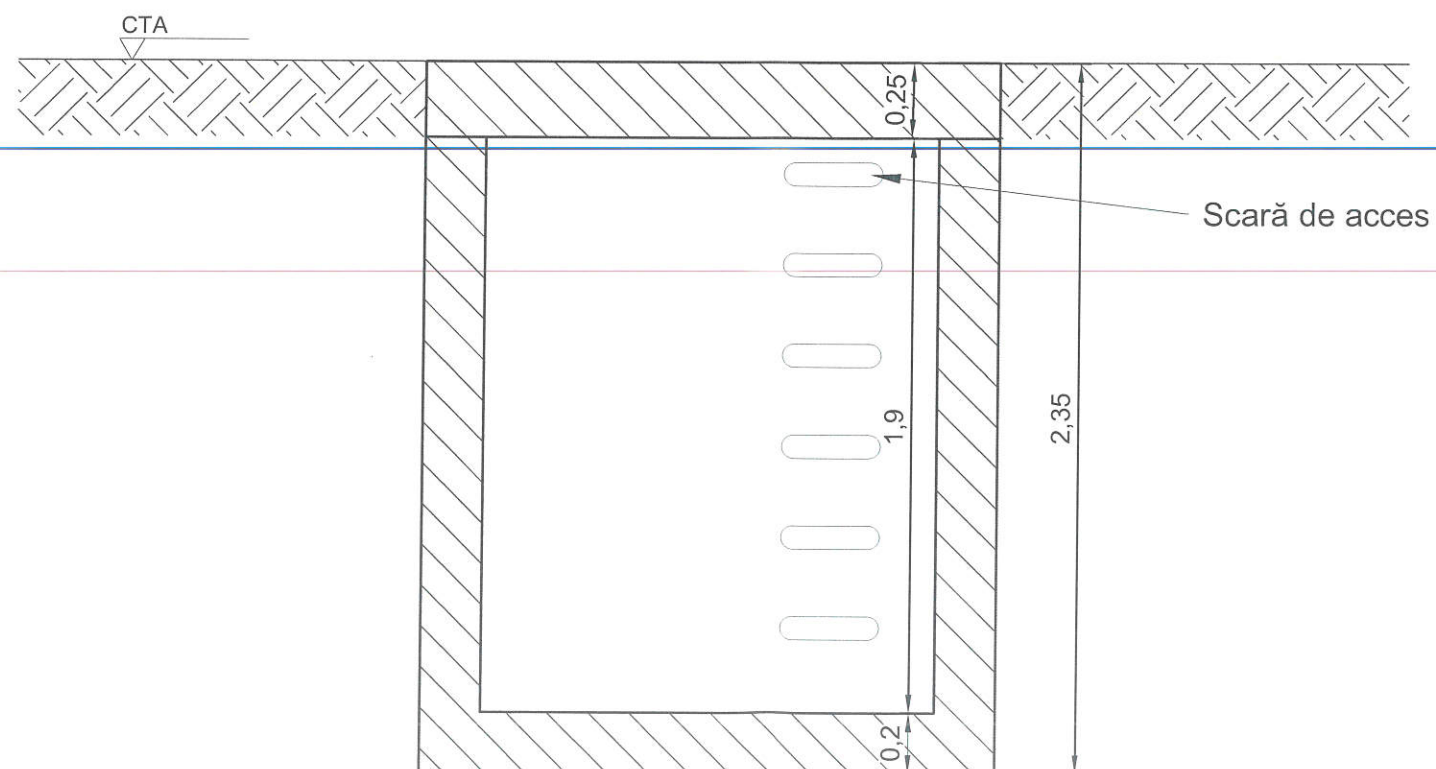

Vedere izometrica

Cămin prefabricat
din beton 190/150

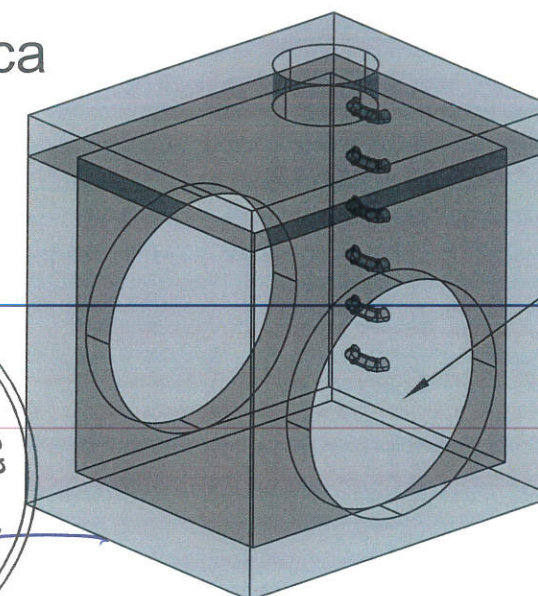

Teavă PAFSIN
max 1400



VERIFICATOR	Ploae C. Marcel-Răzvan	Referat nr.	17/15.11.2022
VERIFICATOR/ EXPERT		SEMNTURA	CERINTA
Asocierea S.C. RONO AQUA S.R.L. Oradea, str. Aluminei, nr.1, bl.C31, ap.26, tel:0745134594, fax: 0374009457 si		S.C. STARCOM EXIM S.R.L. Cluj-Napoca, str.Locomotivei,nr.4 tel/fax. 0264 433217	
Beneficiar:		MUNICIPIUL ZALAU	
Proiect nr.		1440/2022	
SPECIFICATIE	NUME	SEMNTURA	Scara:
SEF PROIECT	Ing. Balogh Soos Csaba		1:25
PROIECTANT	Ing. Varadi Zsolt		Data:
DESENAT	Ing. Rocaci Vlad		2022
Titlu proiect:		MODERNIZARE CORIDOR DE MOBILITATE URBANA STR.VALEA MITII-STR.MIHAI EMINESCU DIN MUNICIPIUL ZALAU	
Faza:		PT+DE+CS	
Titlu plansa:		DETALIU CAMIN RECTANGULAR DIN BETON 190/150	
Plansa nr.		58/AC	